


COMPLEXO CULTURAL TEATRO MAZ

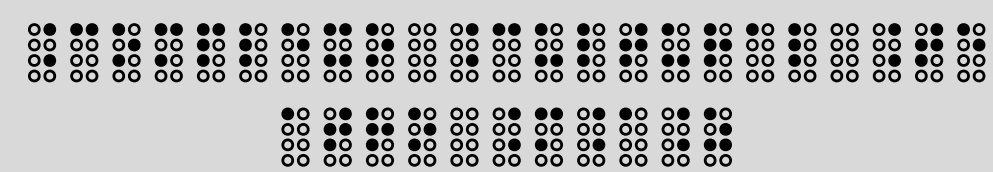


CONCEITO

Empatia.
Para aplicar a acessibilidade e inclusão, é necessário saber como é ser um portador de necessidades especiais. Pessoas com essas limitações possuem certo incômodo ao frequentar espaços públicos culturais ou de entretenimento, por conta de muitas vezes sentir falta de acessibilidade e cuidado que merecem.

ESPECIFICAÇÕES

- RAMPAS
- CADEIRAS COM MEDIDAS ACESSÍVEIS
- VAGAS DE ESTACIONAMENTO ADAPTADAS
- TRADUÇÃO SIMULTÂNEA EM LIBRAS
- SINALIZAÇÃO TÁTIL DENTRO DO AUDITÓRIO
- MATERIAL SENSÍVEL AO TOQUE FÍSICO PARA PERCEPÇÃO DO SOM
- EXCELÊNCIA ACÚSTICA

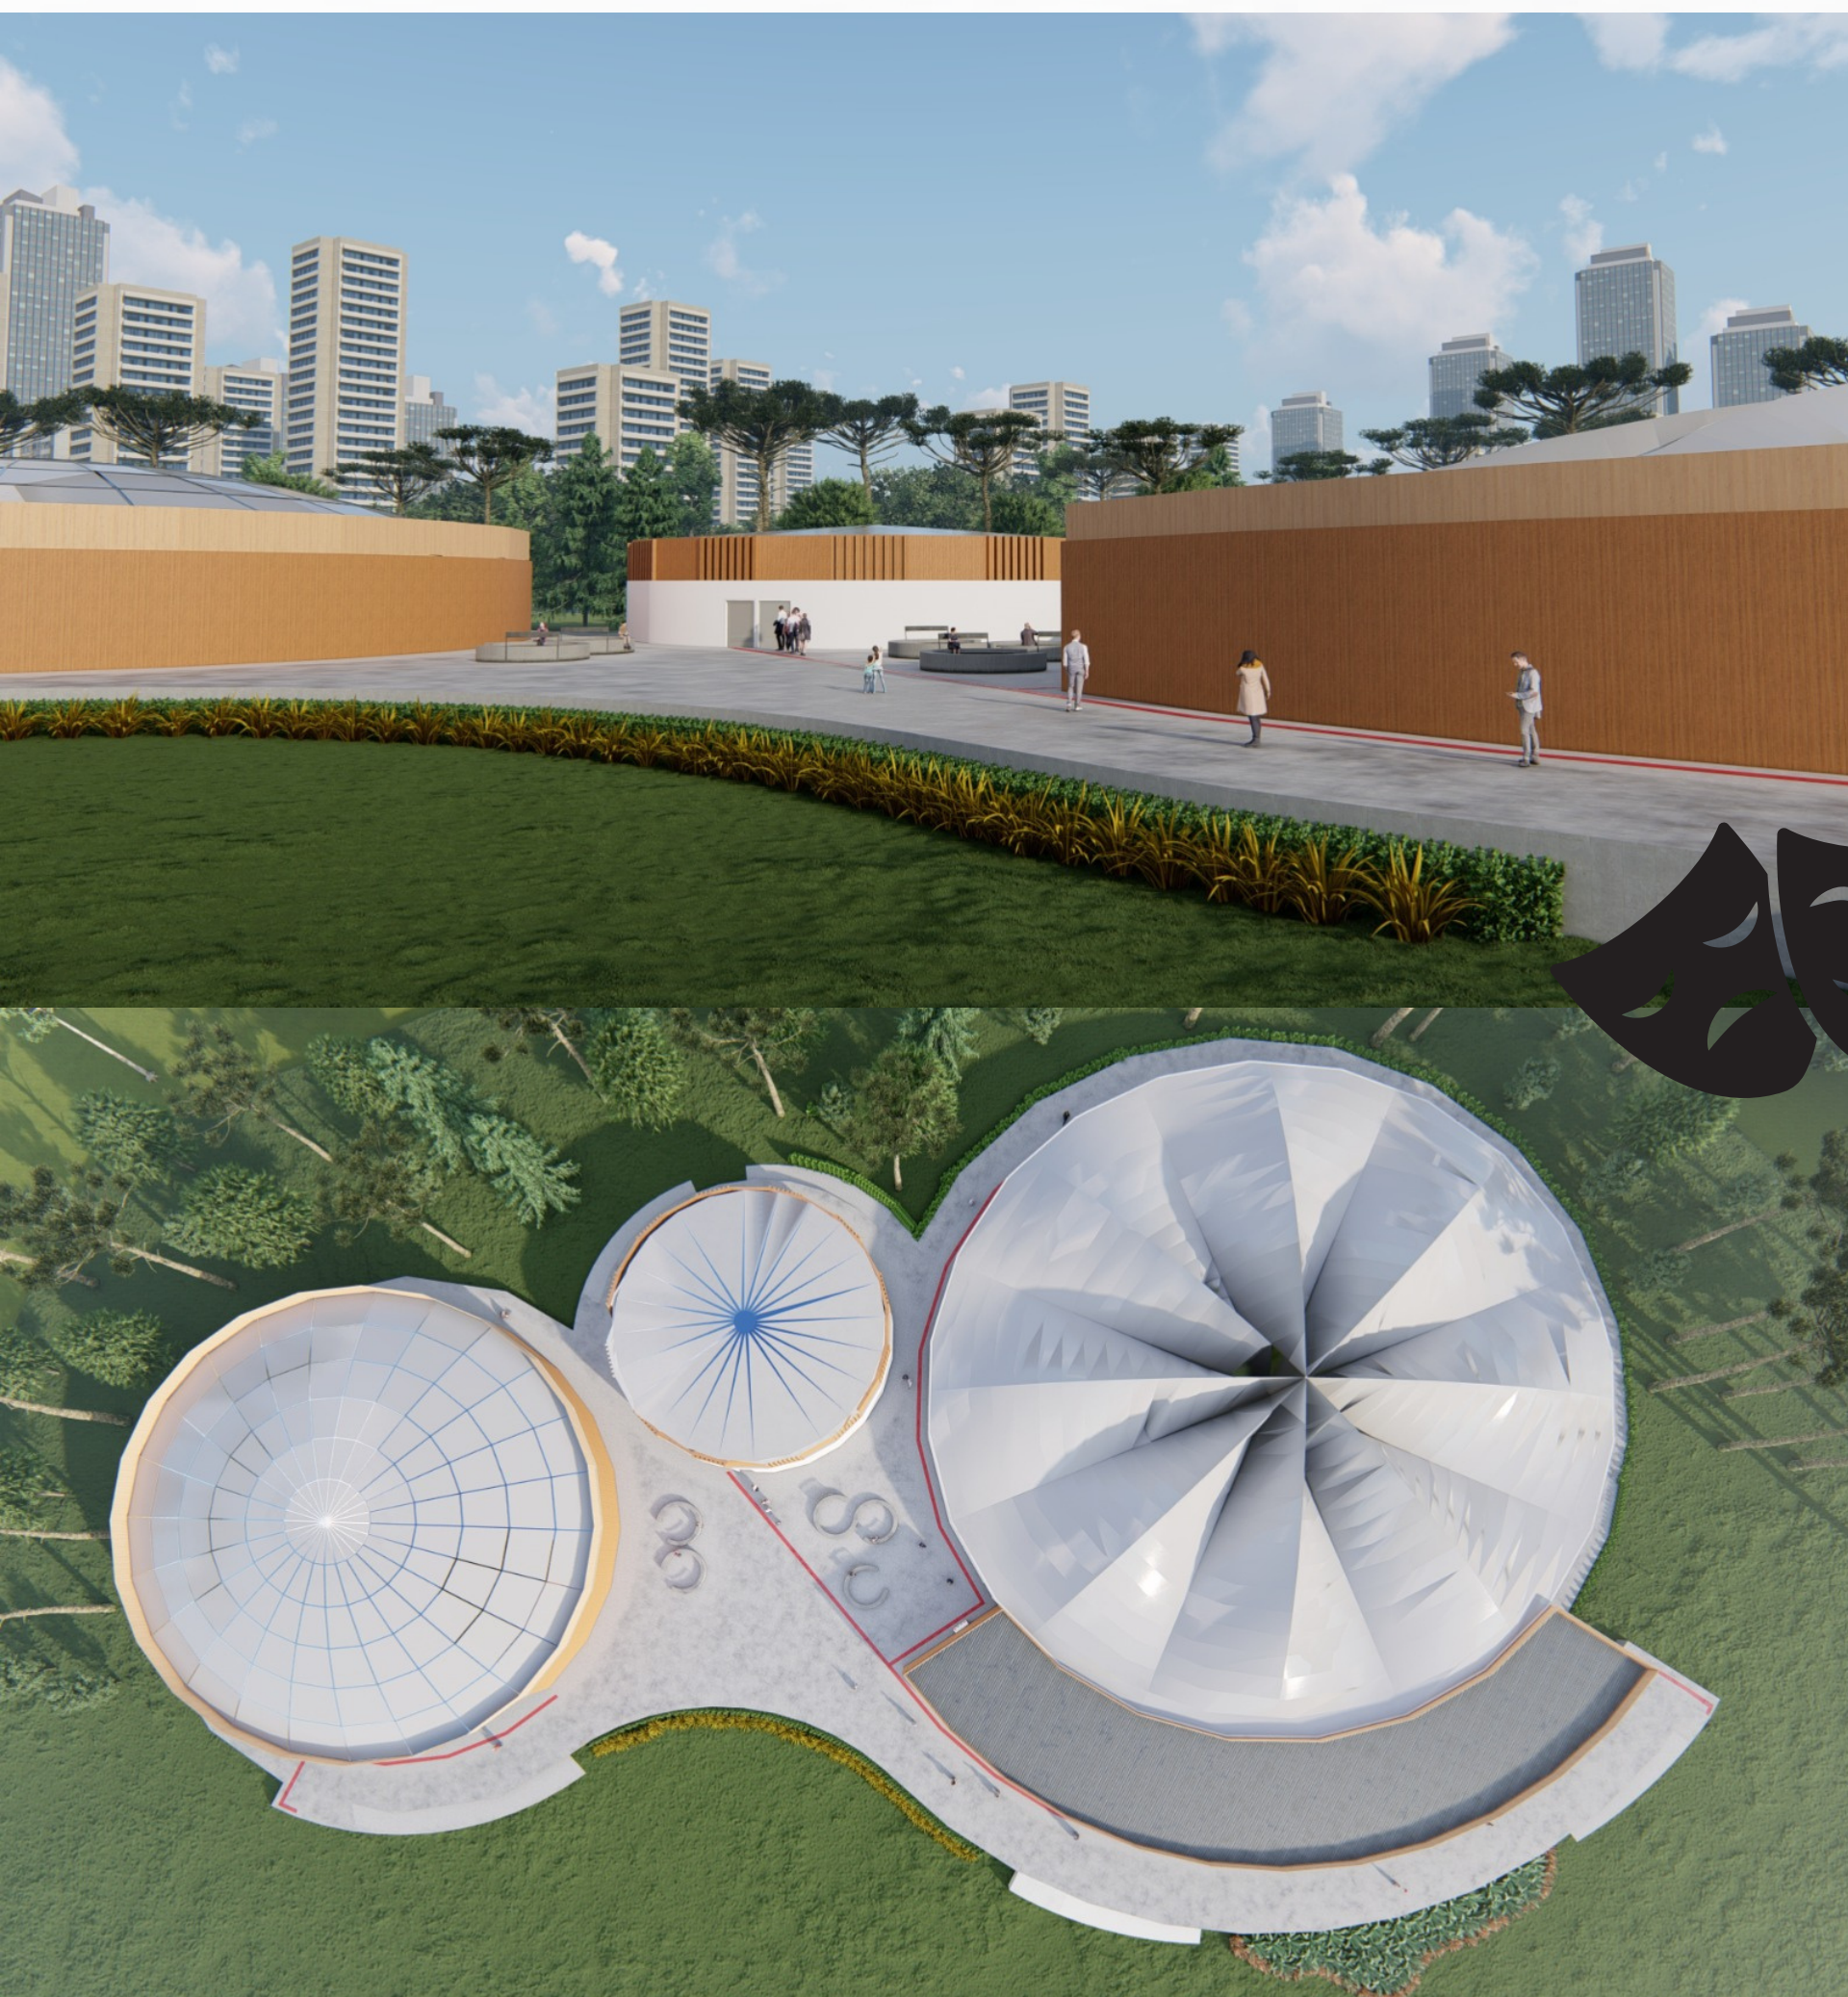

MAPA SÍNTESE



LOCALIZAÇÃO


O lote de testada para duas esquinas se localiza na Rua Nilo Peçanha, número 1636. É um terreno com área de 43.573,21m², segundo a matrícula, pertencente ao bairro Bom Retiro, em Curitiba.


Por ser uma região central da cidade, com poucas atrações culturais próximas, é uma excelente opção para alocar o projeto.




VISTA AÉREA PROJETO





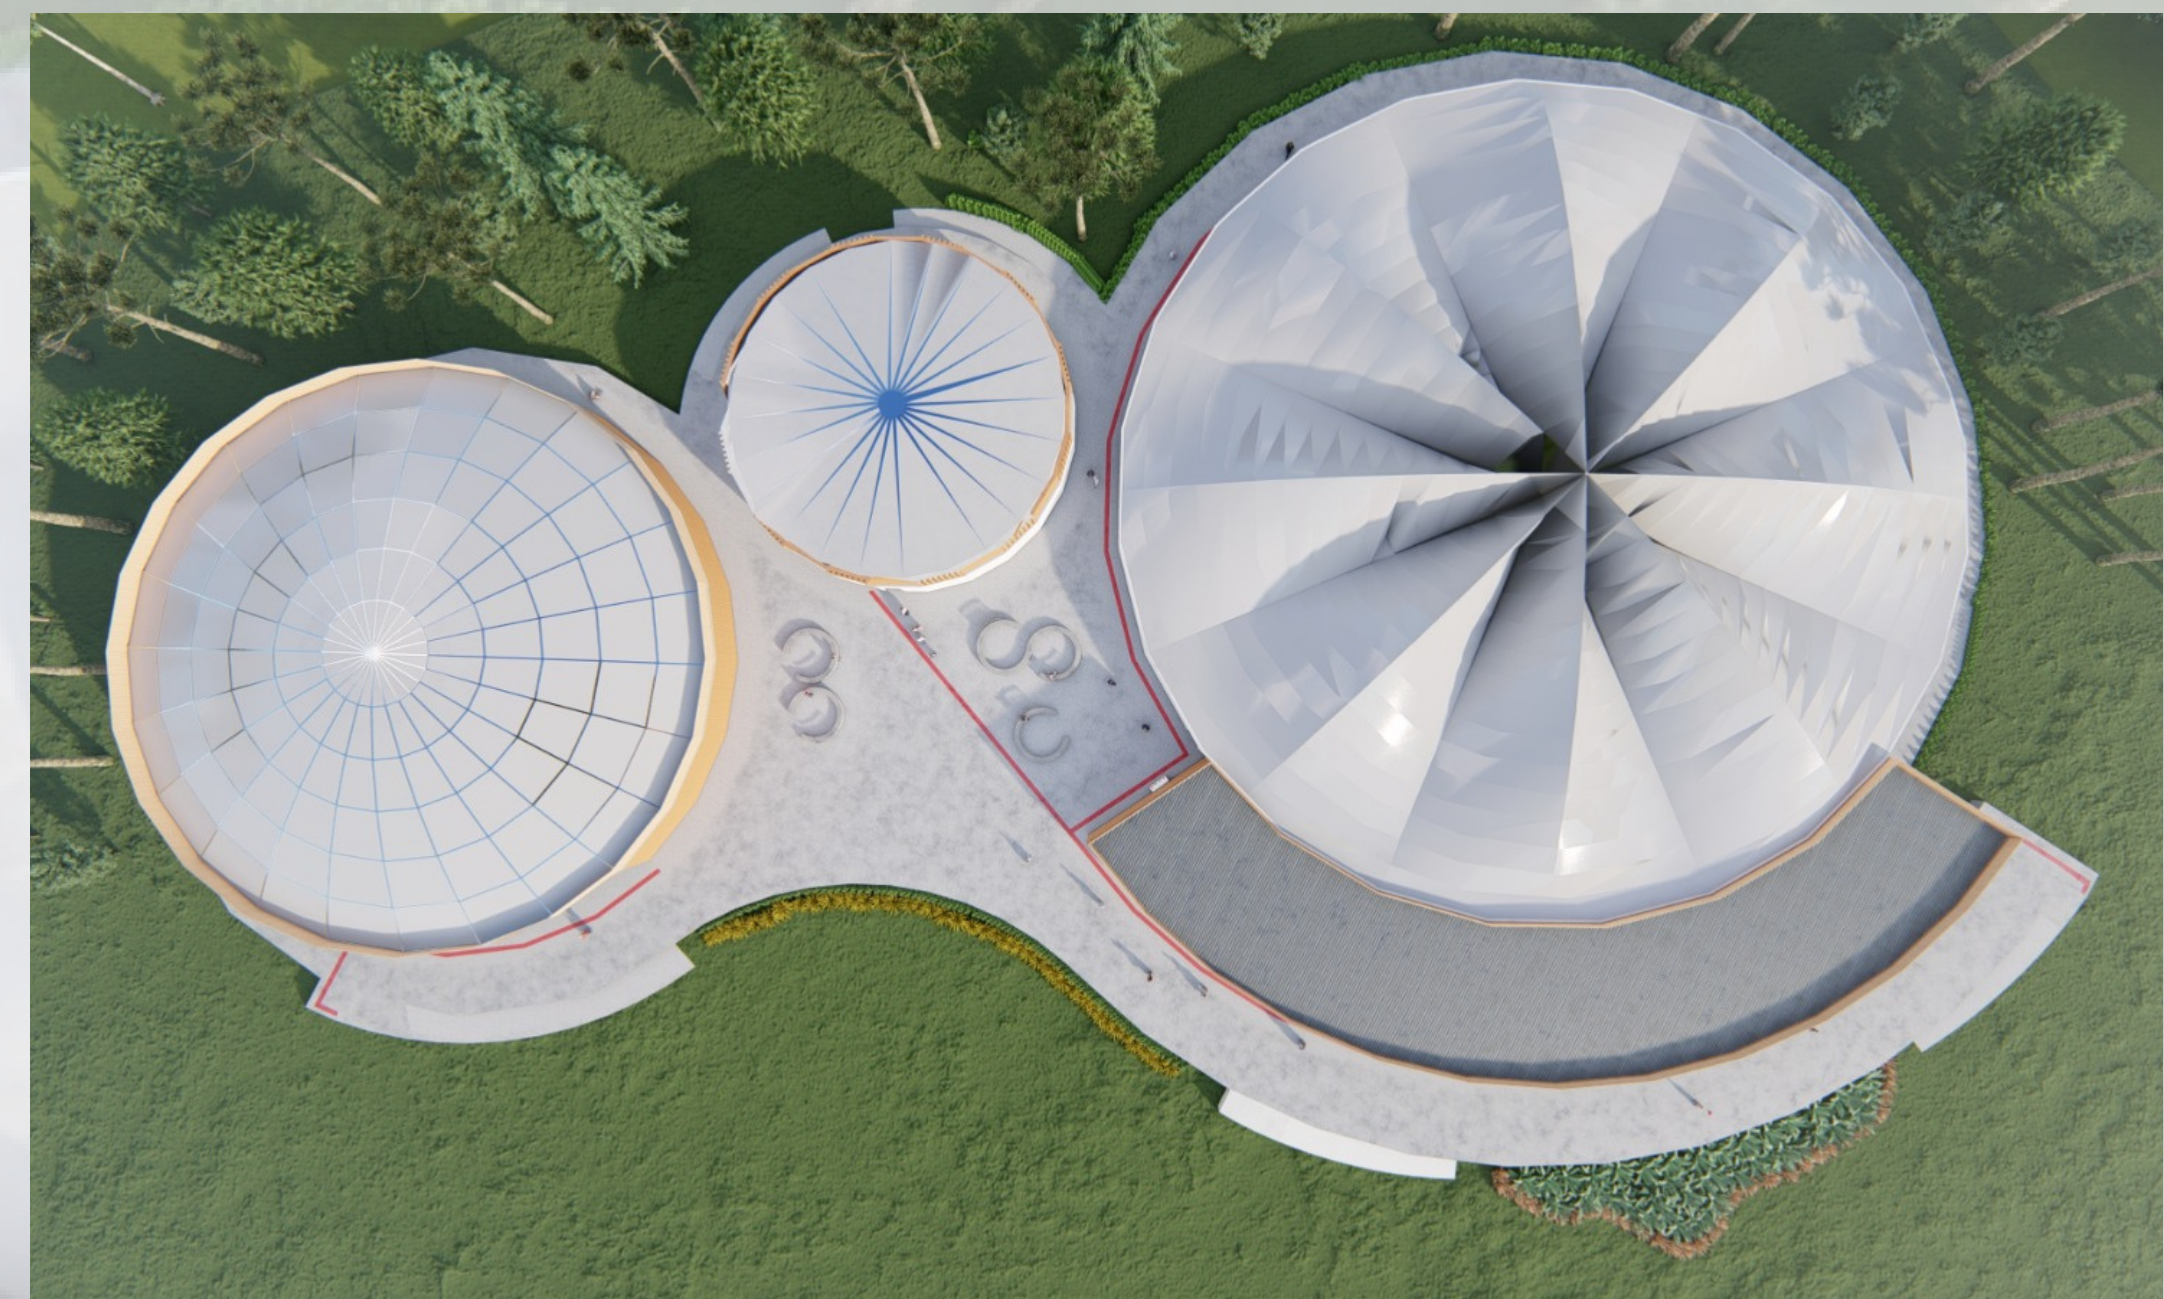


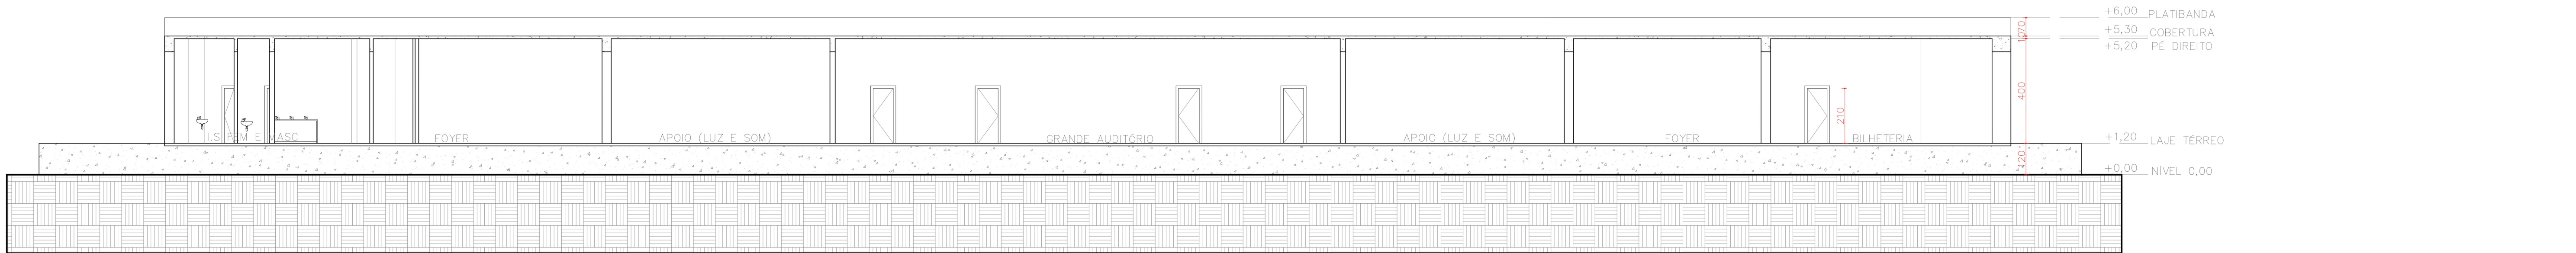


CORTE A-A' ESC 1/125

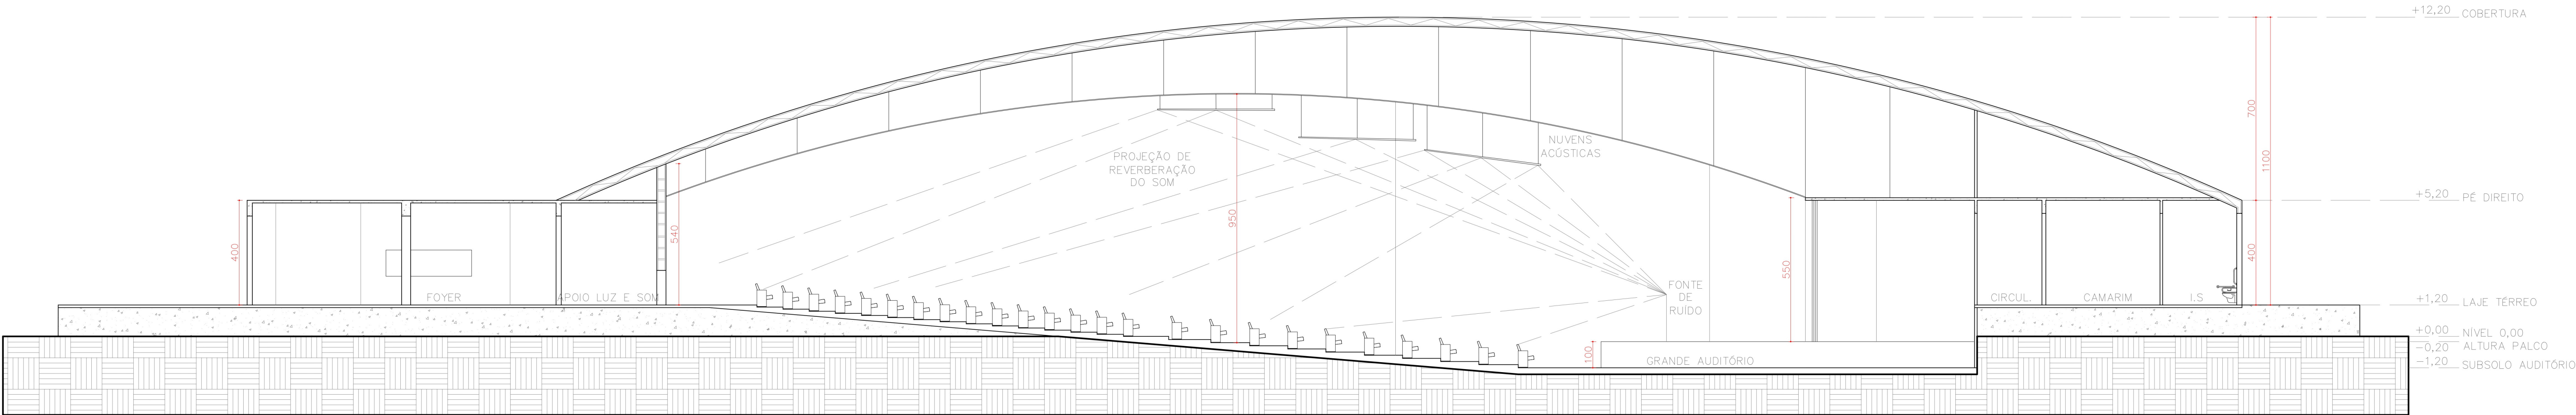


CORTE B-B' ESC 1/125

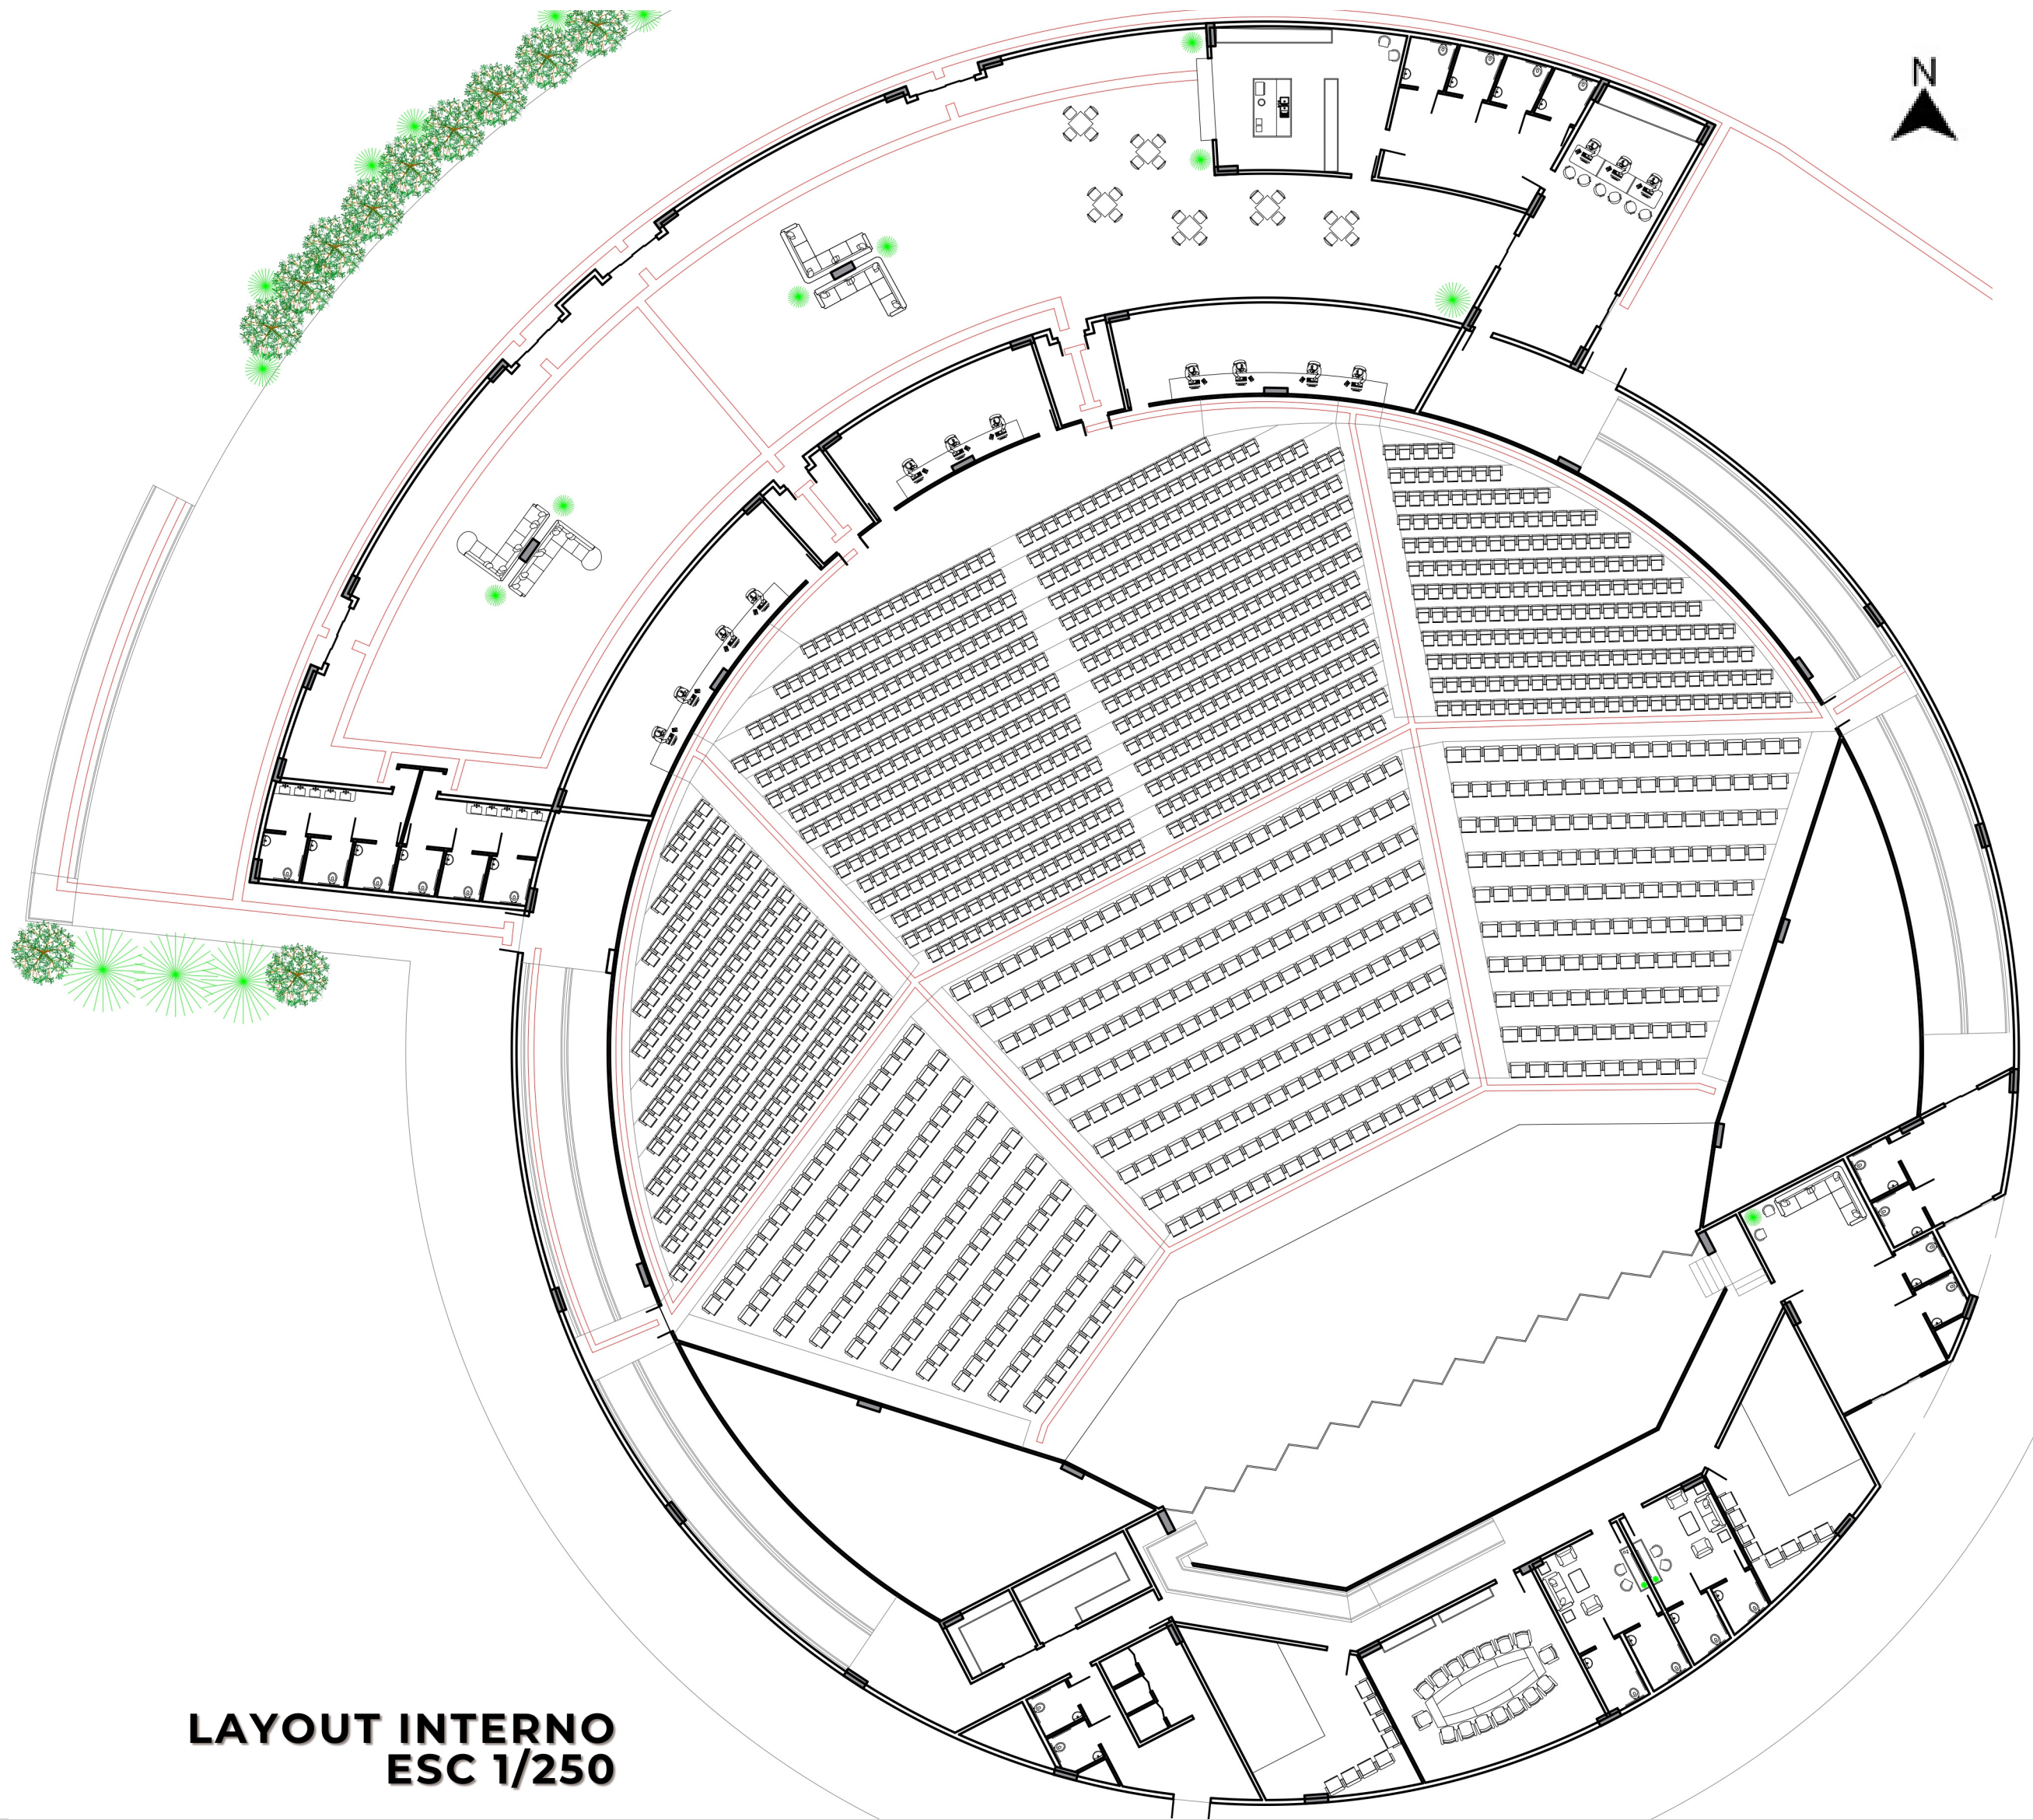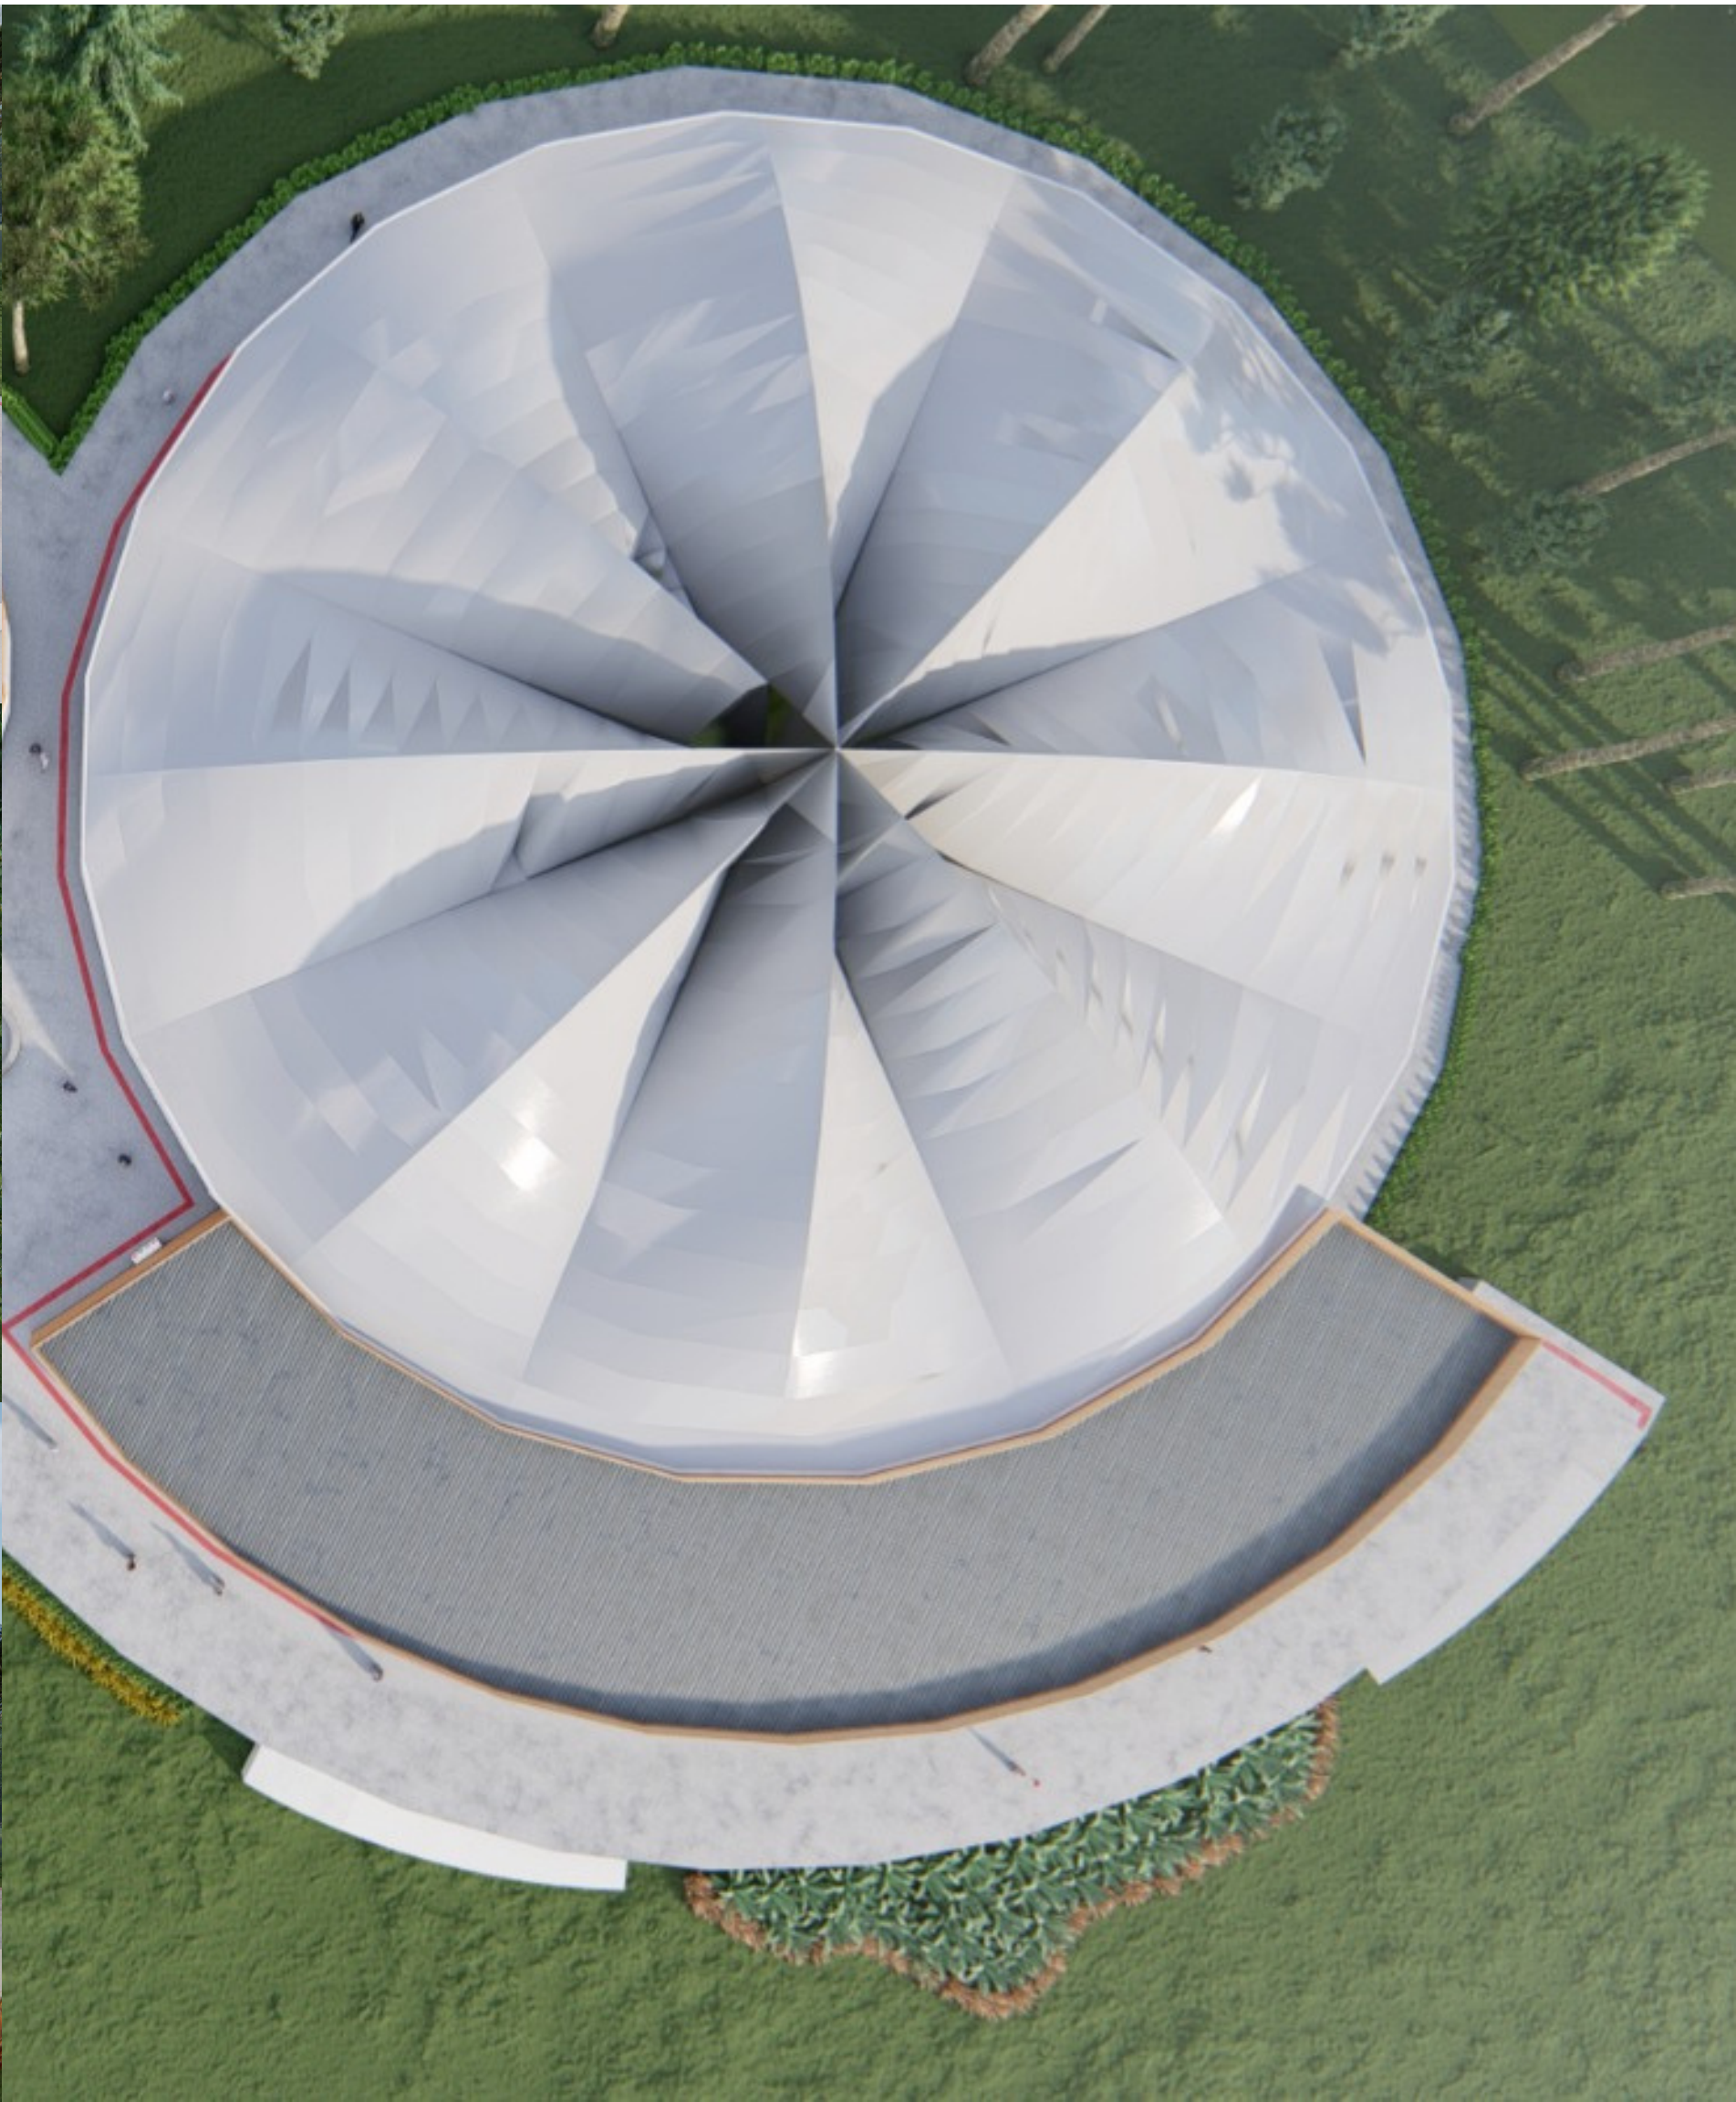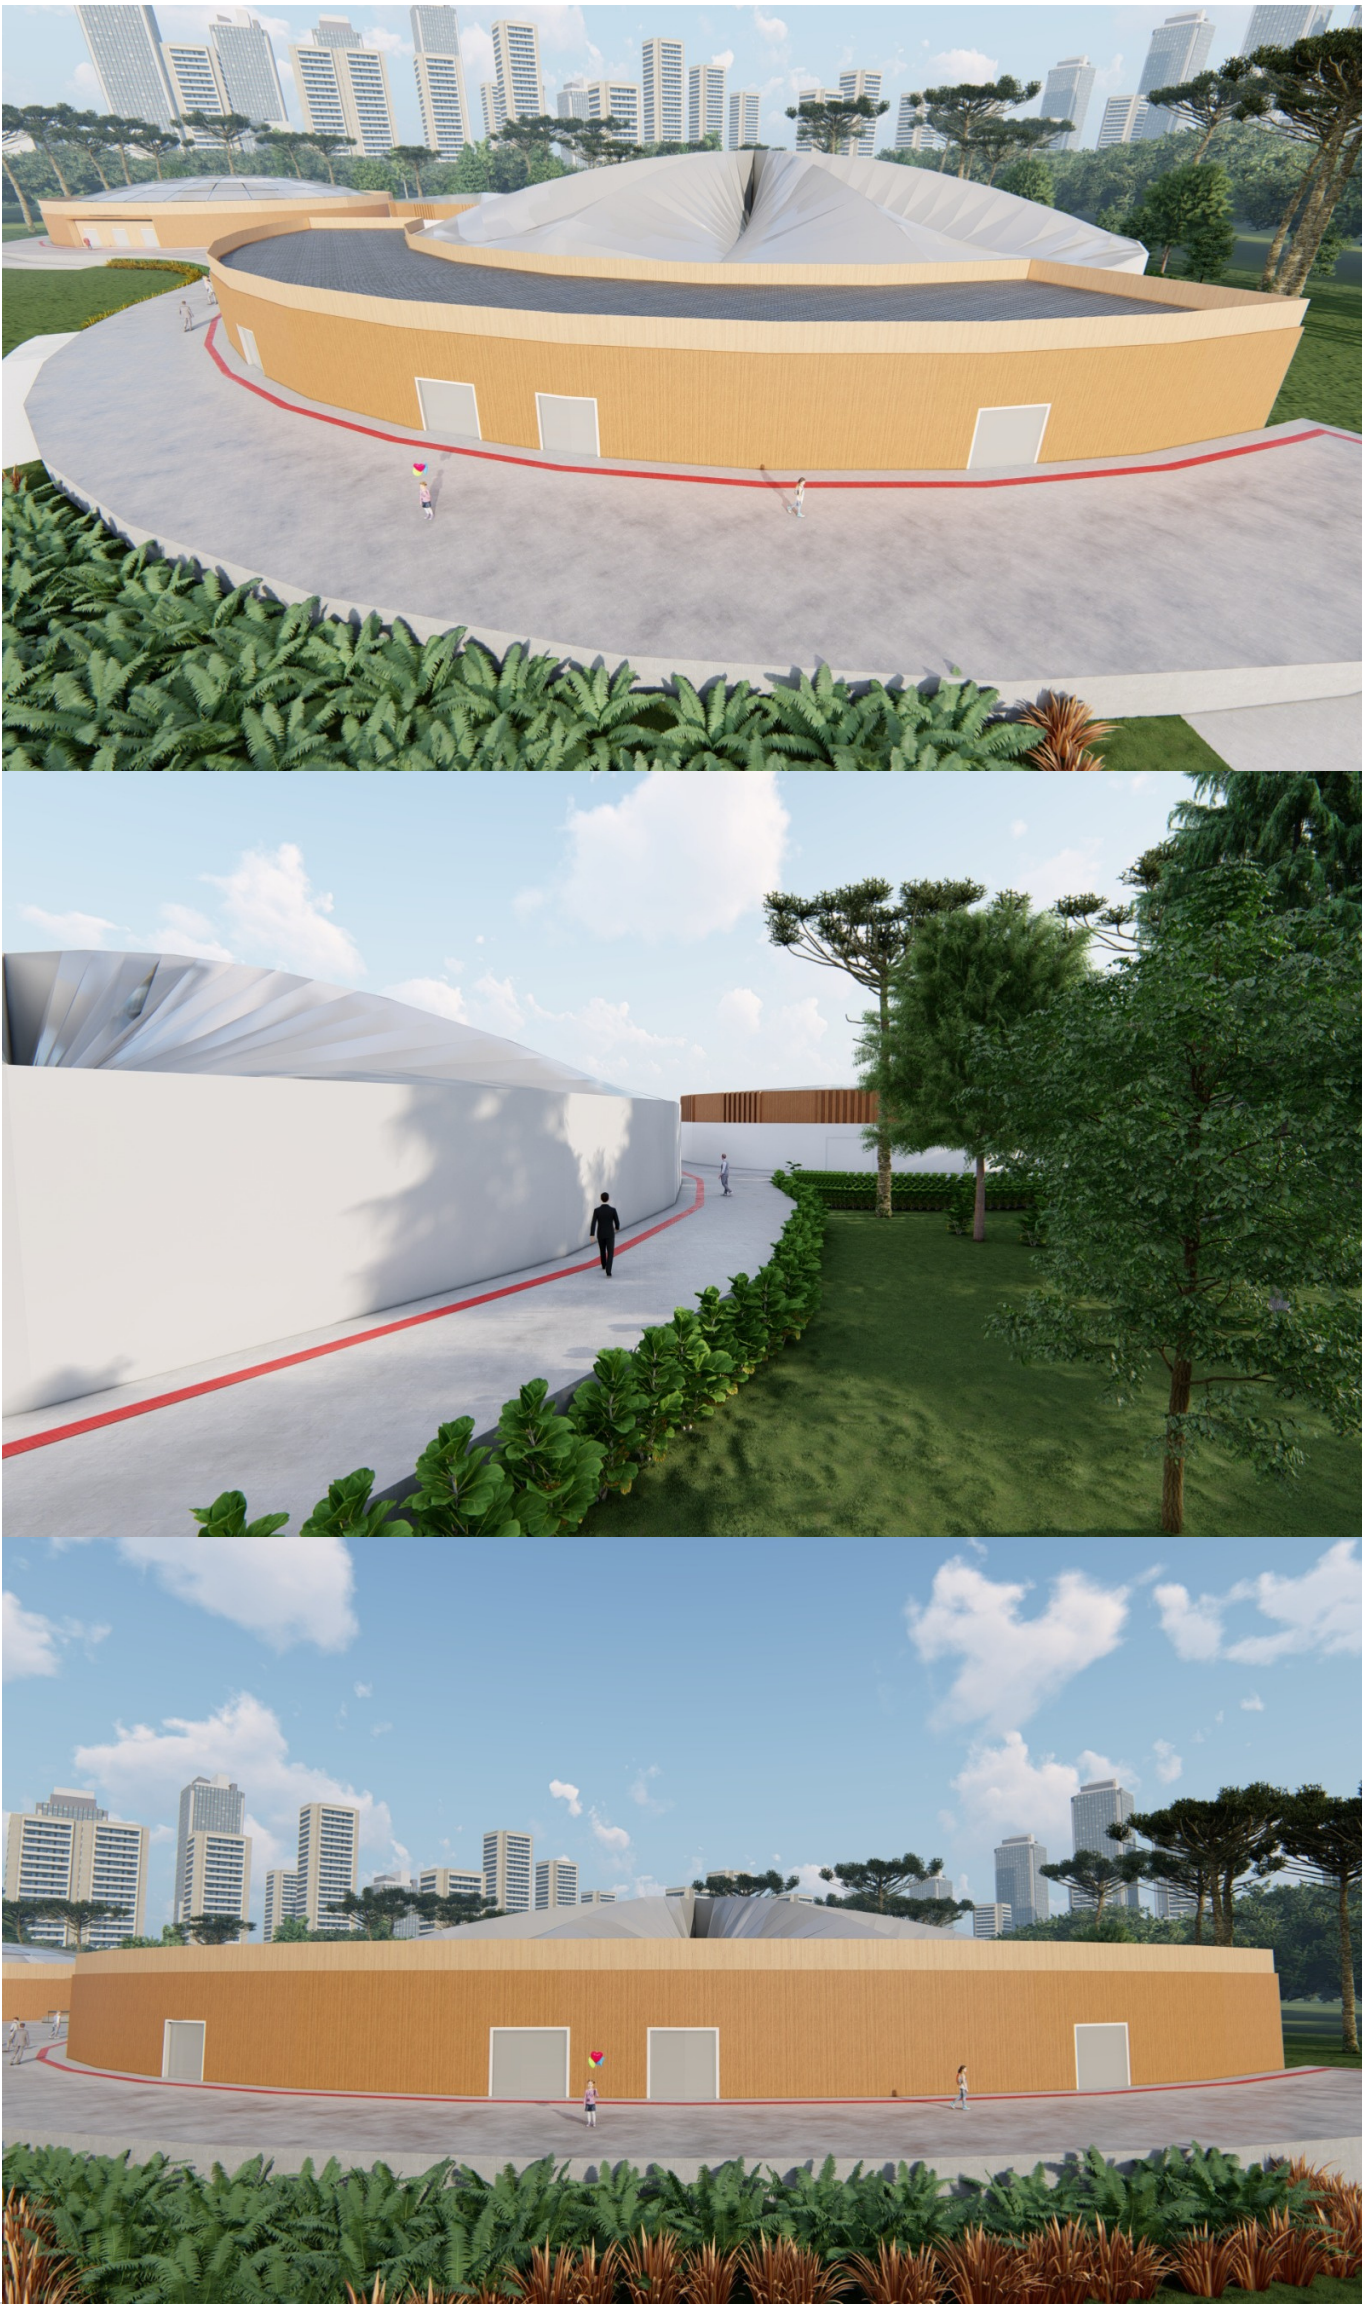


LAYOUT INTERNO
ESC 1/250

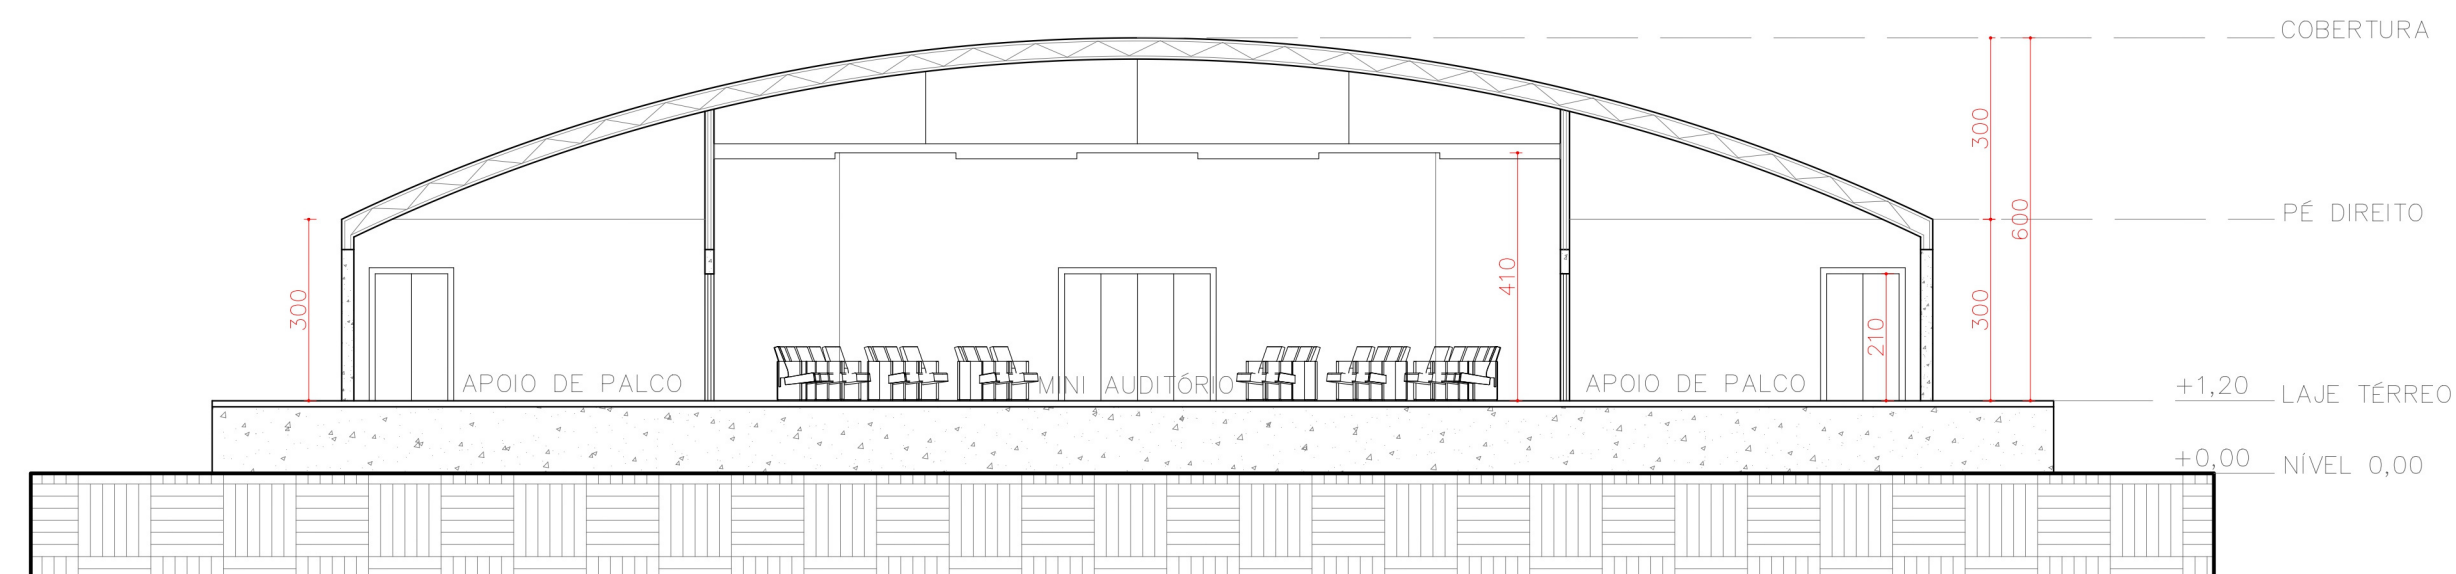


○ CORTE C-C' MINI AUDITÓRIO
ESCALA: 1:125

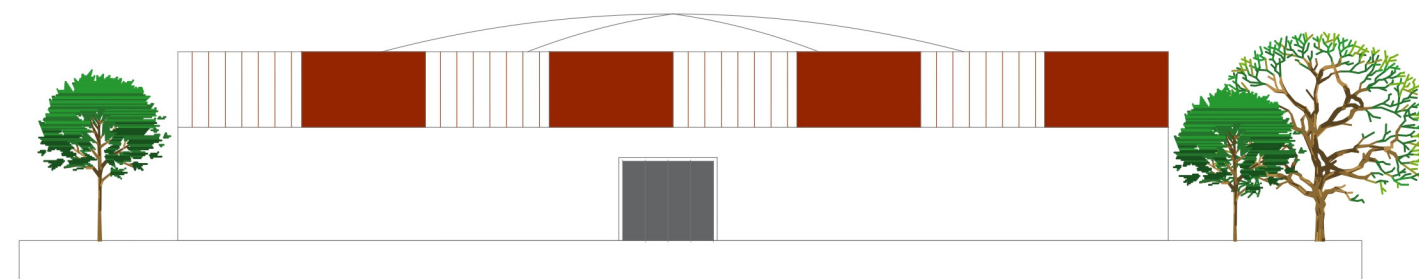

○ ELEVAÇÃO FRONTAL MINI AUDITÓRIO
ESCALA: 1:200

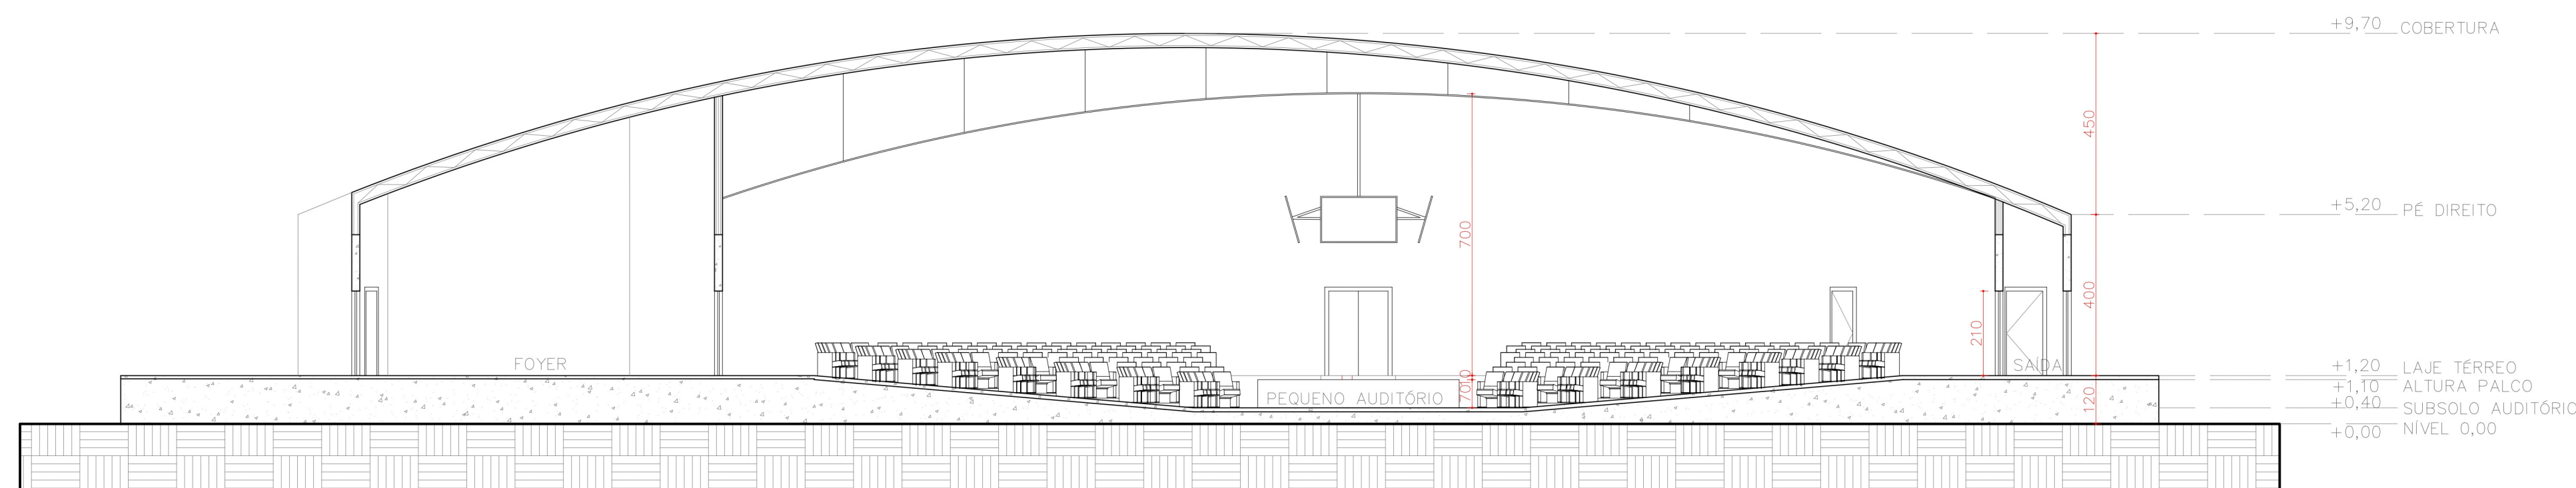

○ CORTE D-D' PEQUENO AUDITÓRIO
ESCALA: 1:125

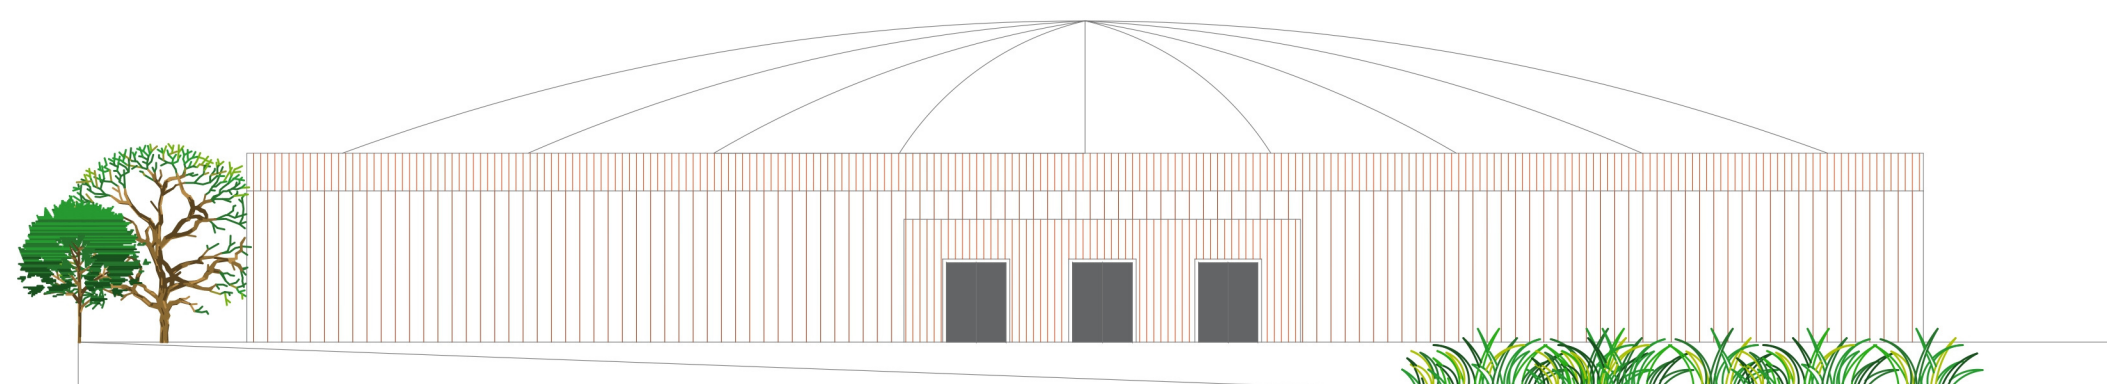

○ ELEVAÇÃO FRONTAL PEQUENO AUDITÓRIO
ESCALA: 1:200

