


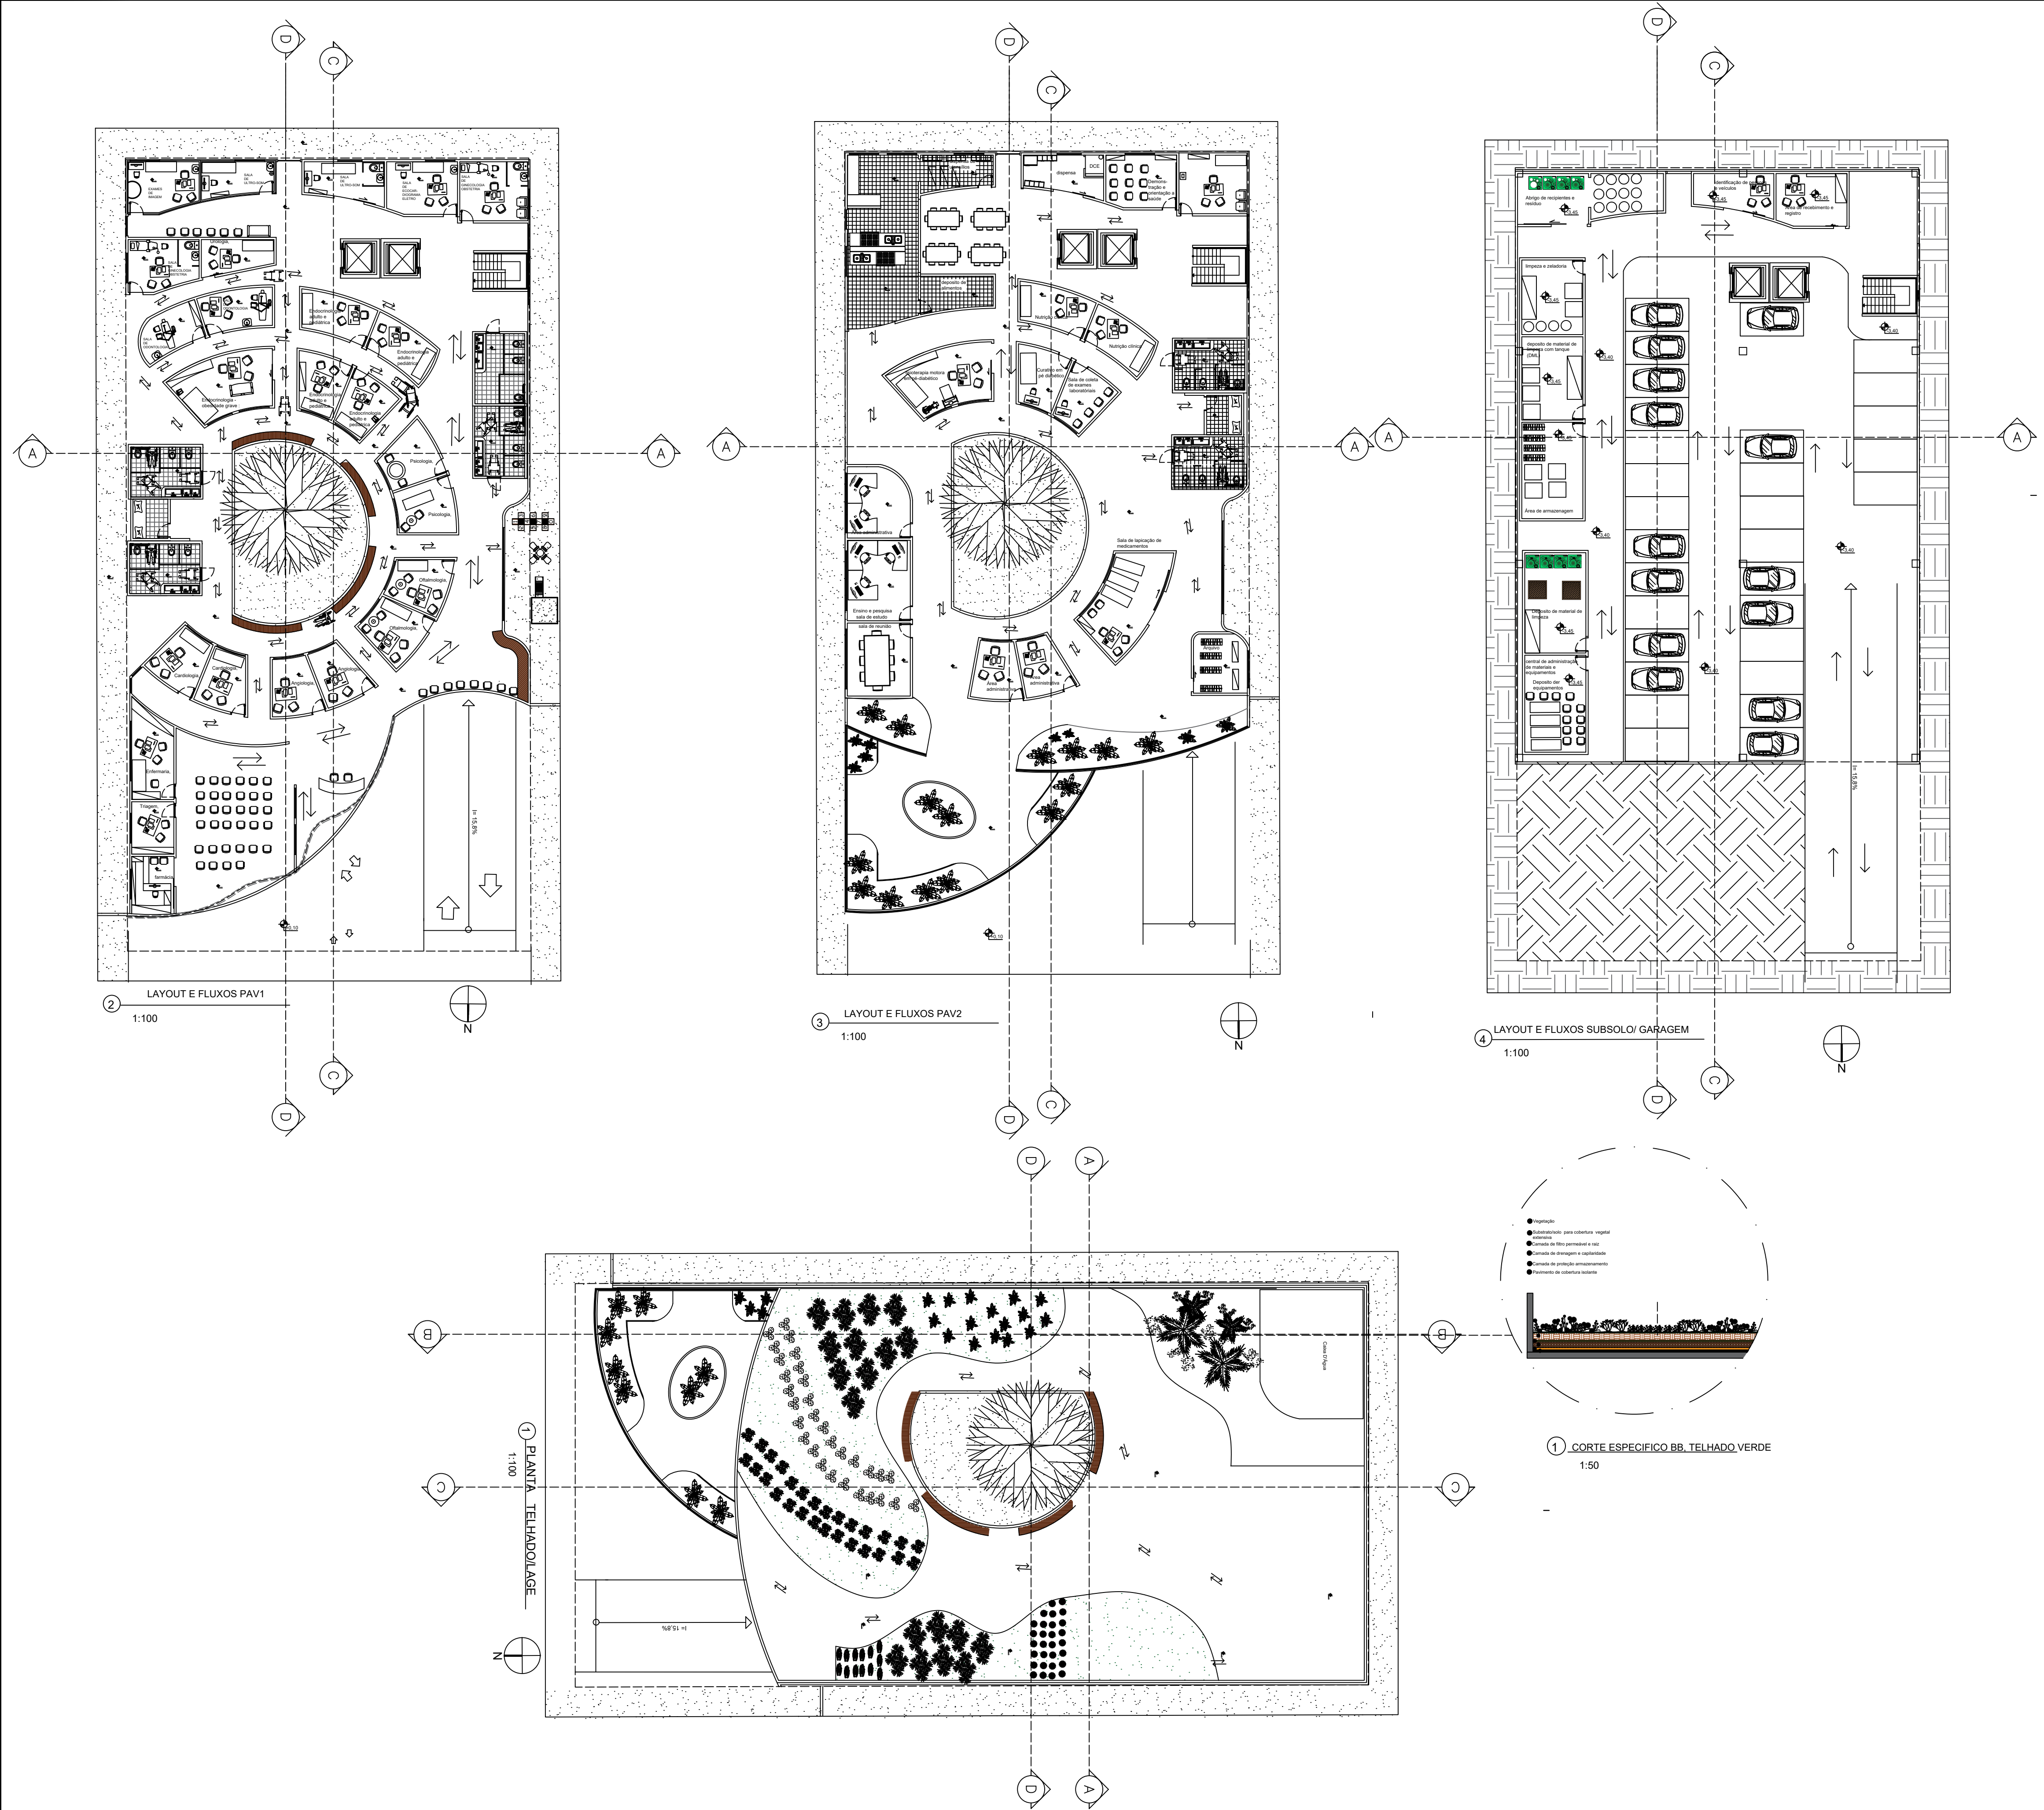



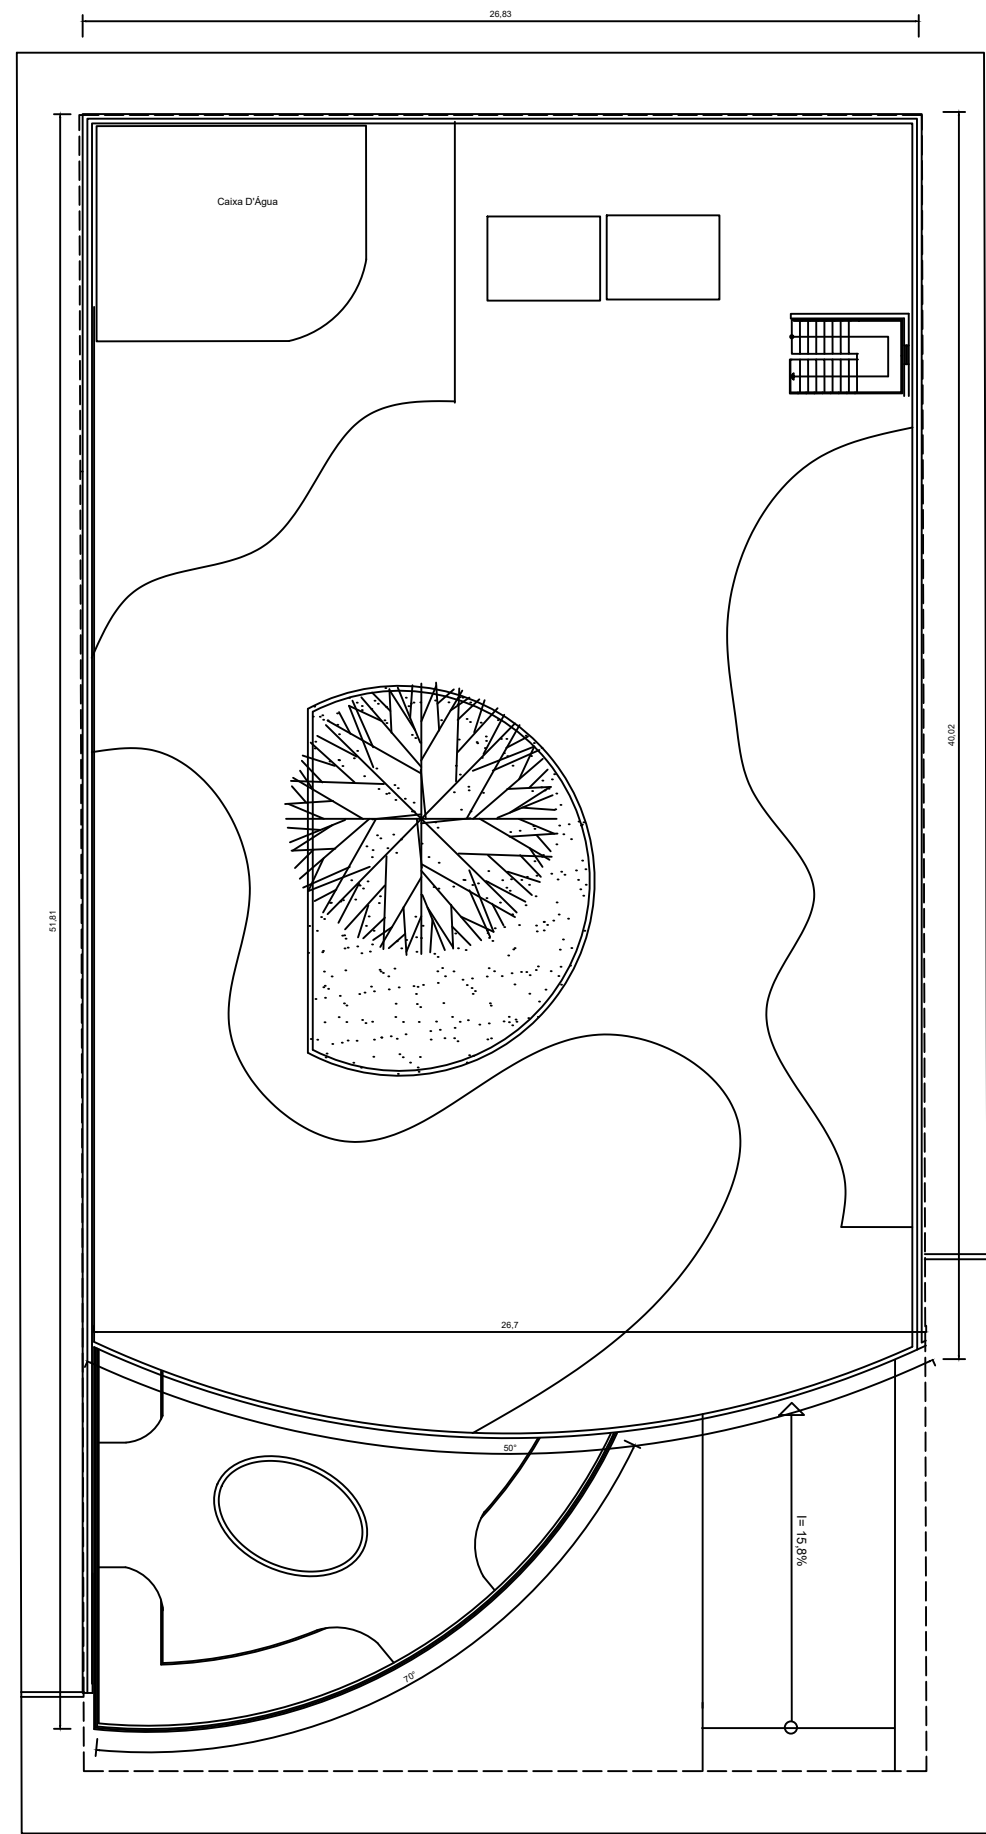


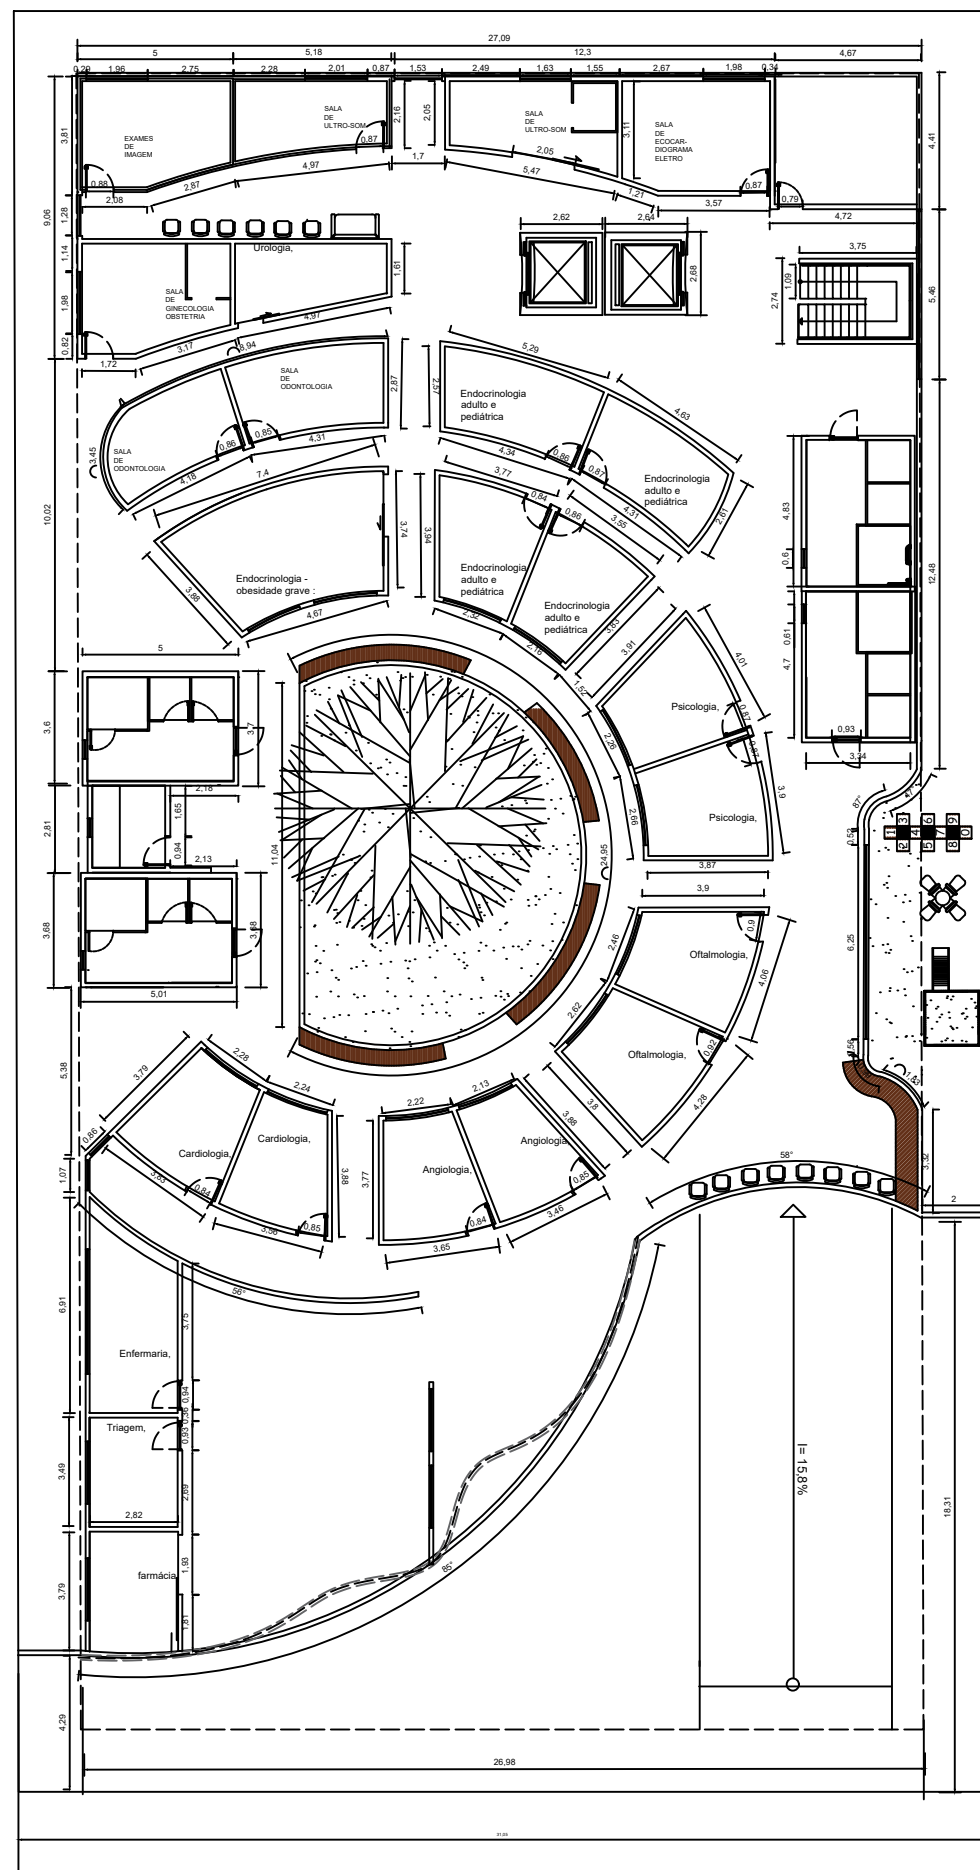



1 PLANTA COTADA
1:100 TELHADO/LAGE

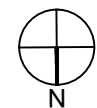


2 LAYOUT COTADO PAV1
1:100

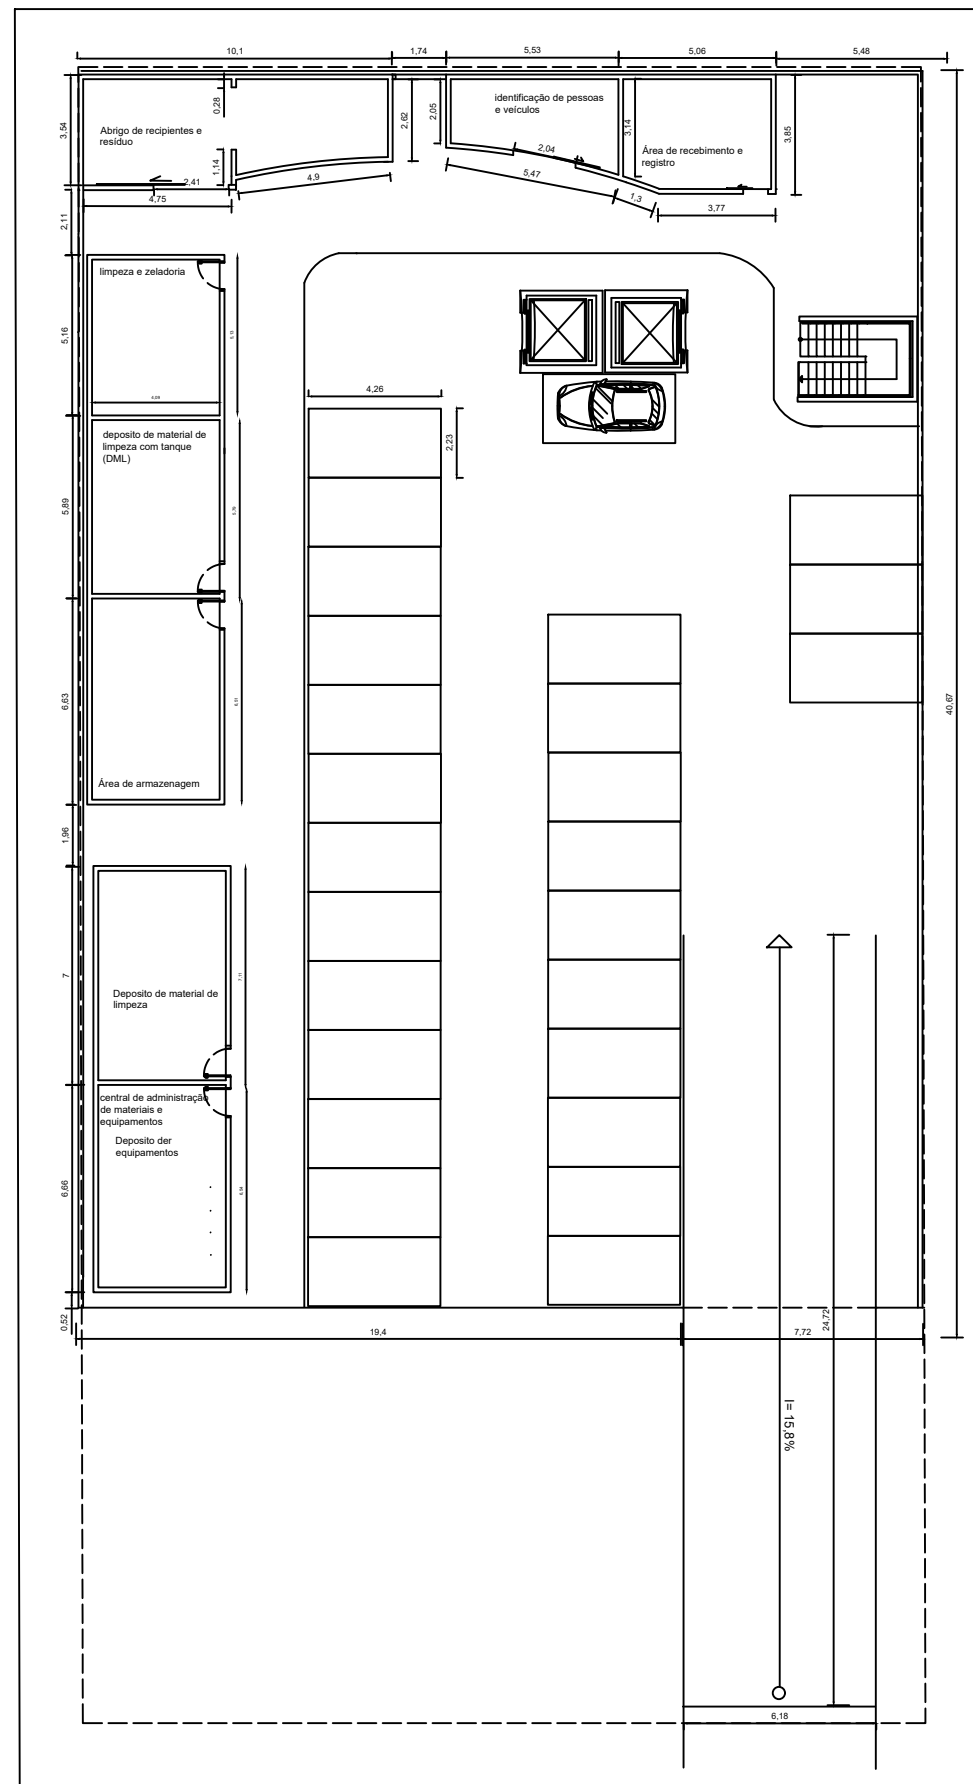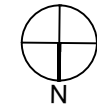

4 LAYOUT COTADO SUBSOLO/GARAGEM
1:100

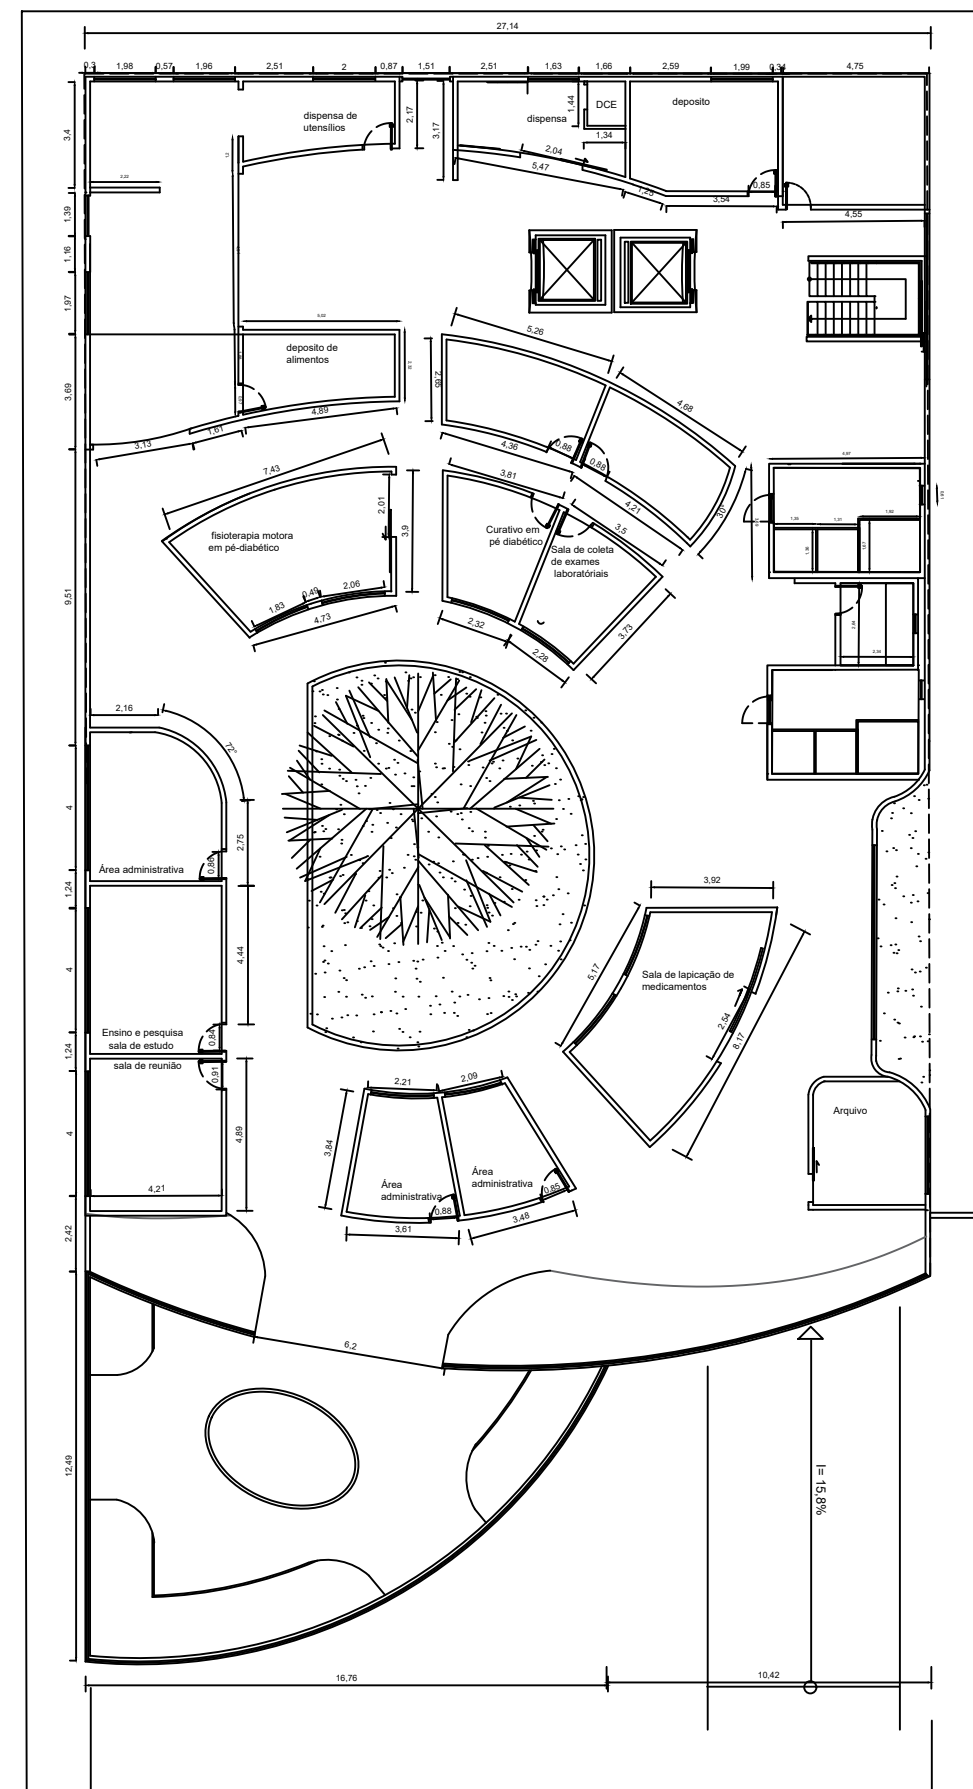
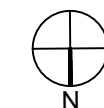


3 LAYOUT COTADO PAV2
1:100

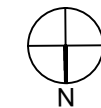


CENTRO UNIVERSITÁRIO UNA

ALUNA: ARIANE RUAMA FLORENTINO DA SILVA MEDEIROS				
ORIENTADORA: LARISSA CAMILO			RA: 422140200	
LOCAL: Av. BERNARDO MONTEIRO, 879 - SANTA EFIGÊNIA				
AREA: 1786.97 m²	USO: HOSPITALAR	LOTE: 08	ZONEAMENTO: OPS3	FOLHA: 01
PROJETO DE CONCLUSÃO FINAL :TFG 2			DATA: 05/05/2023	ESCALA: 1:100

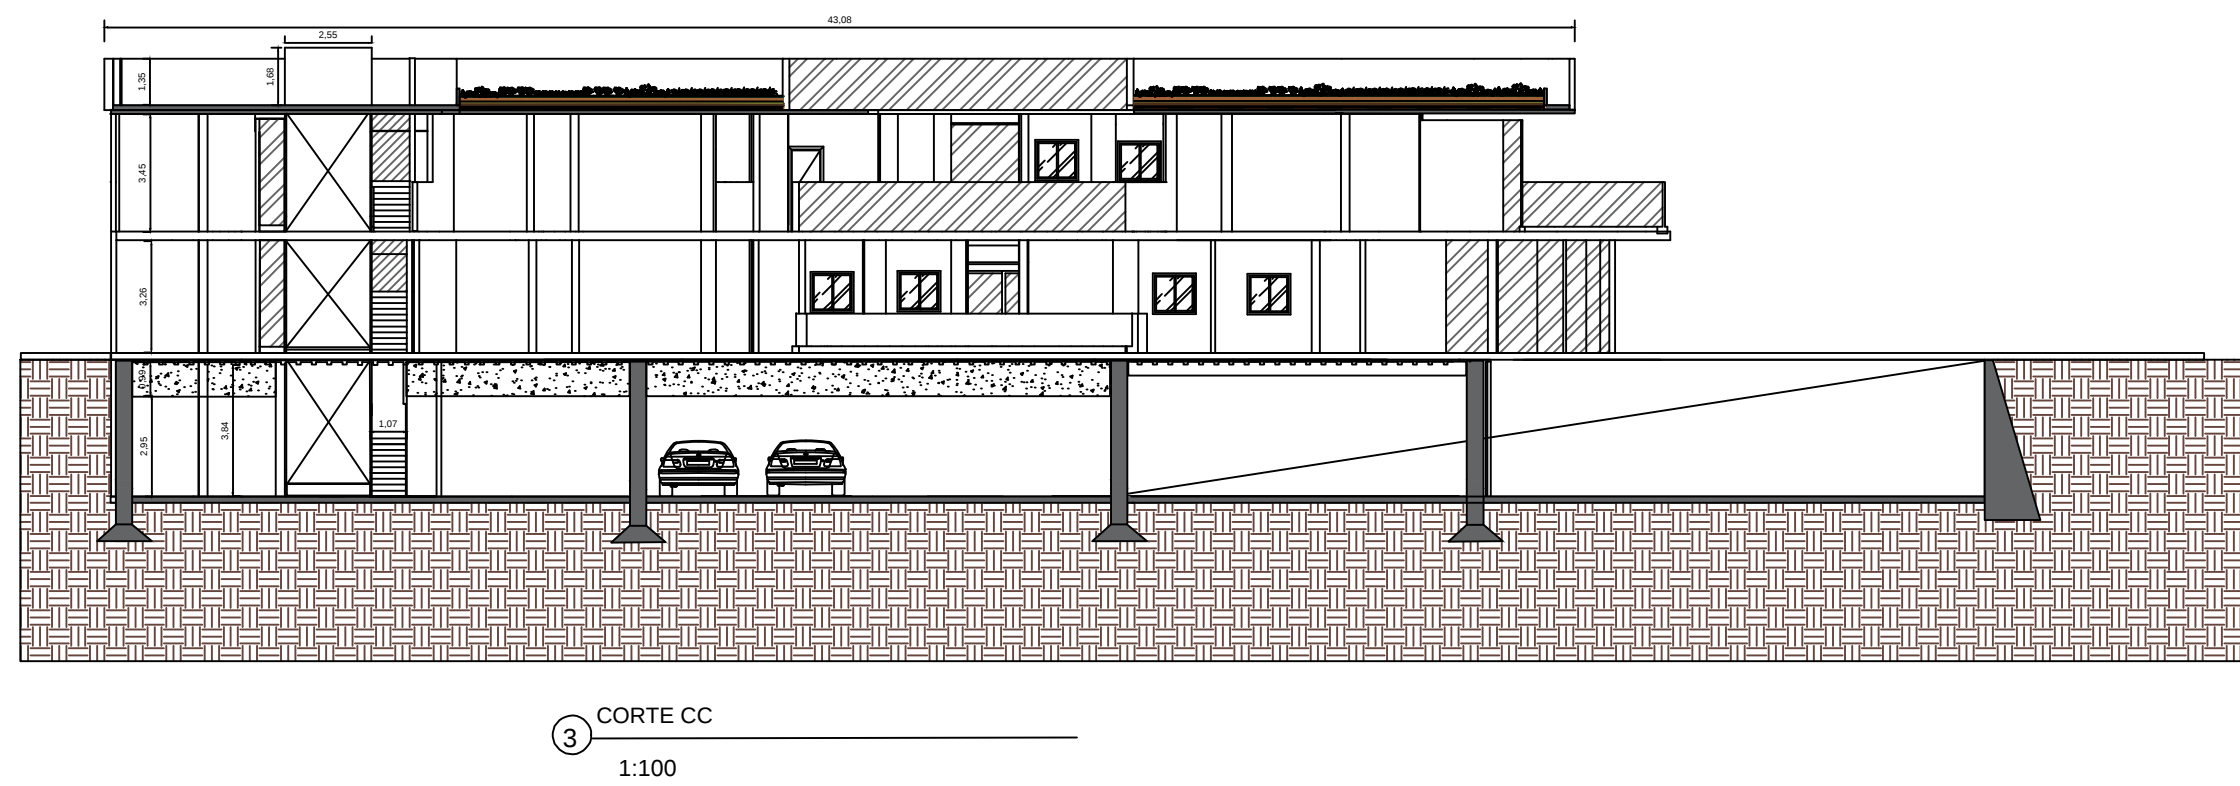
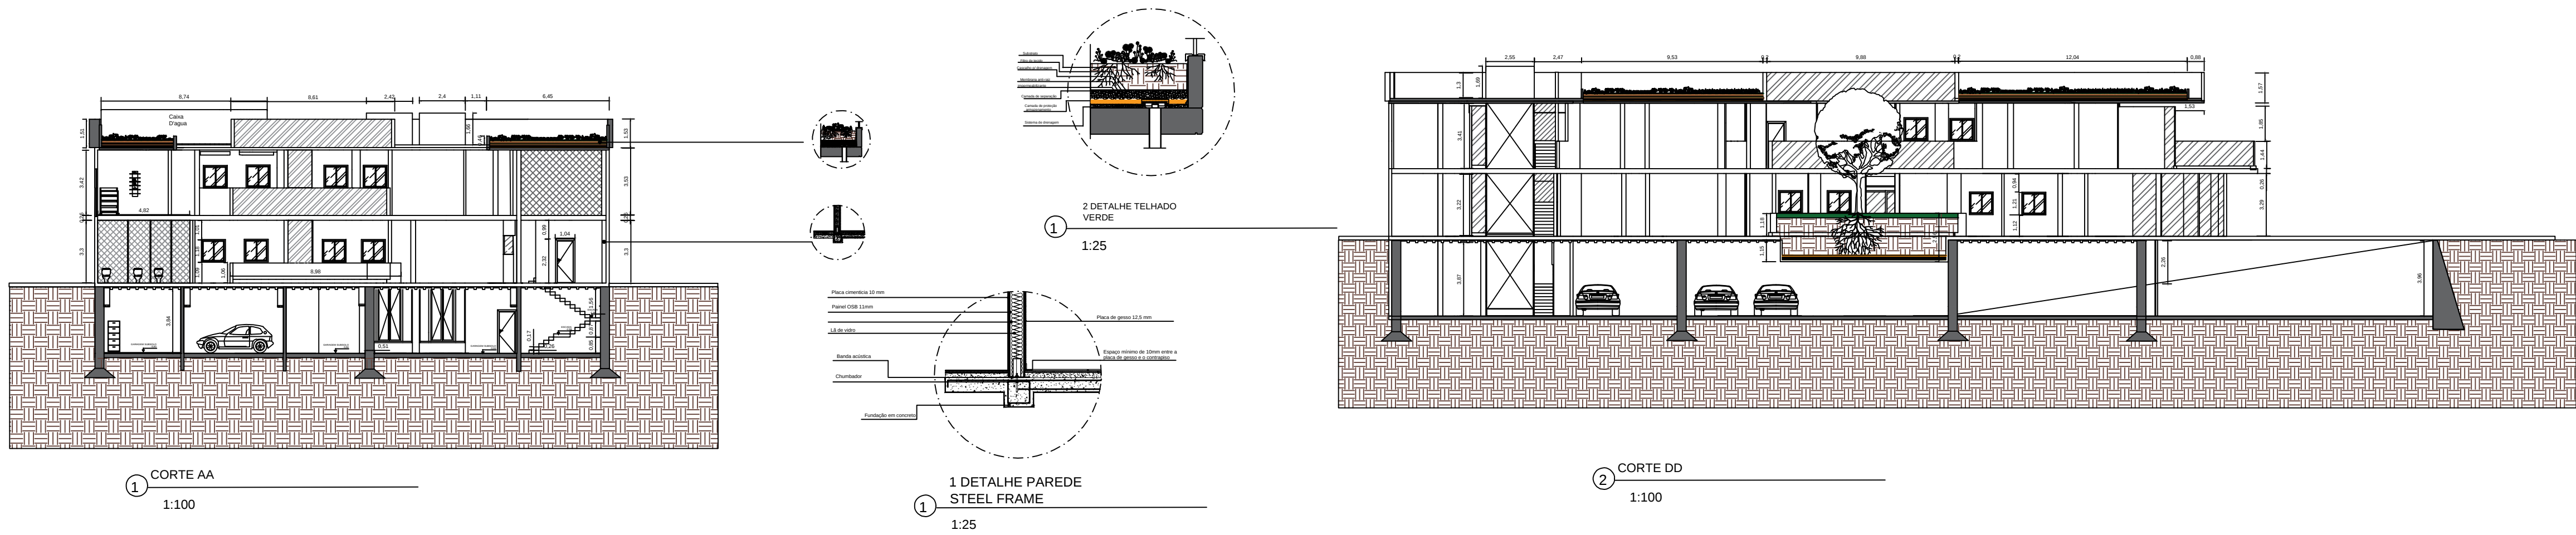


CENTRO UNIVERSITÁRIO UNA



ALUNA: ARIANE RUAMA FLORENTINO DA SILVA MEDEIROS				
ORIENTADORA: LARISSA CAMILO			RA: 422140200	
LOCAL: Av. BERNARDO MONTEIRO, 879 - SANTA EFIGÊNIA				
AREA: 1786.97 m²	USO: HOSPITALAR	LOTE: 08	ZONEAMENTO: OPS3	FOLHA: 01
PROJETO DE CONCLUSÃO FINAL :TFG 2			DATA: 05/05/2023	ESCALA: 1:100

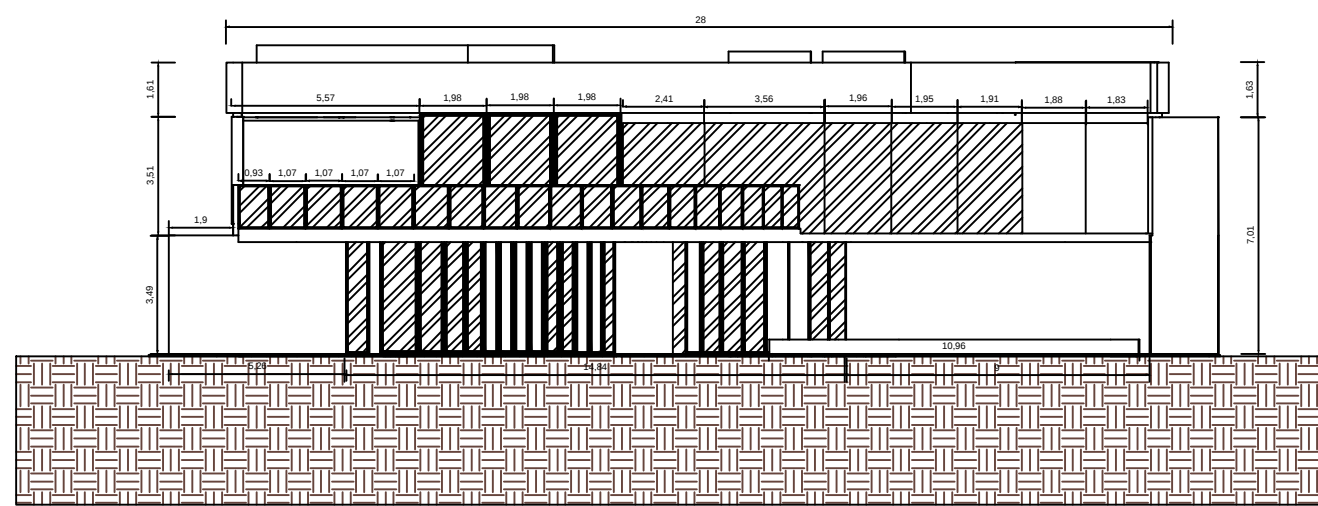



1 FACHADA FRONTAL
1:100

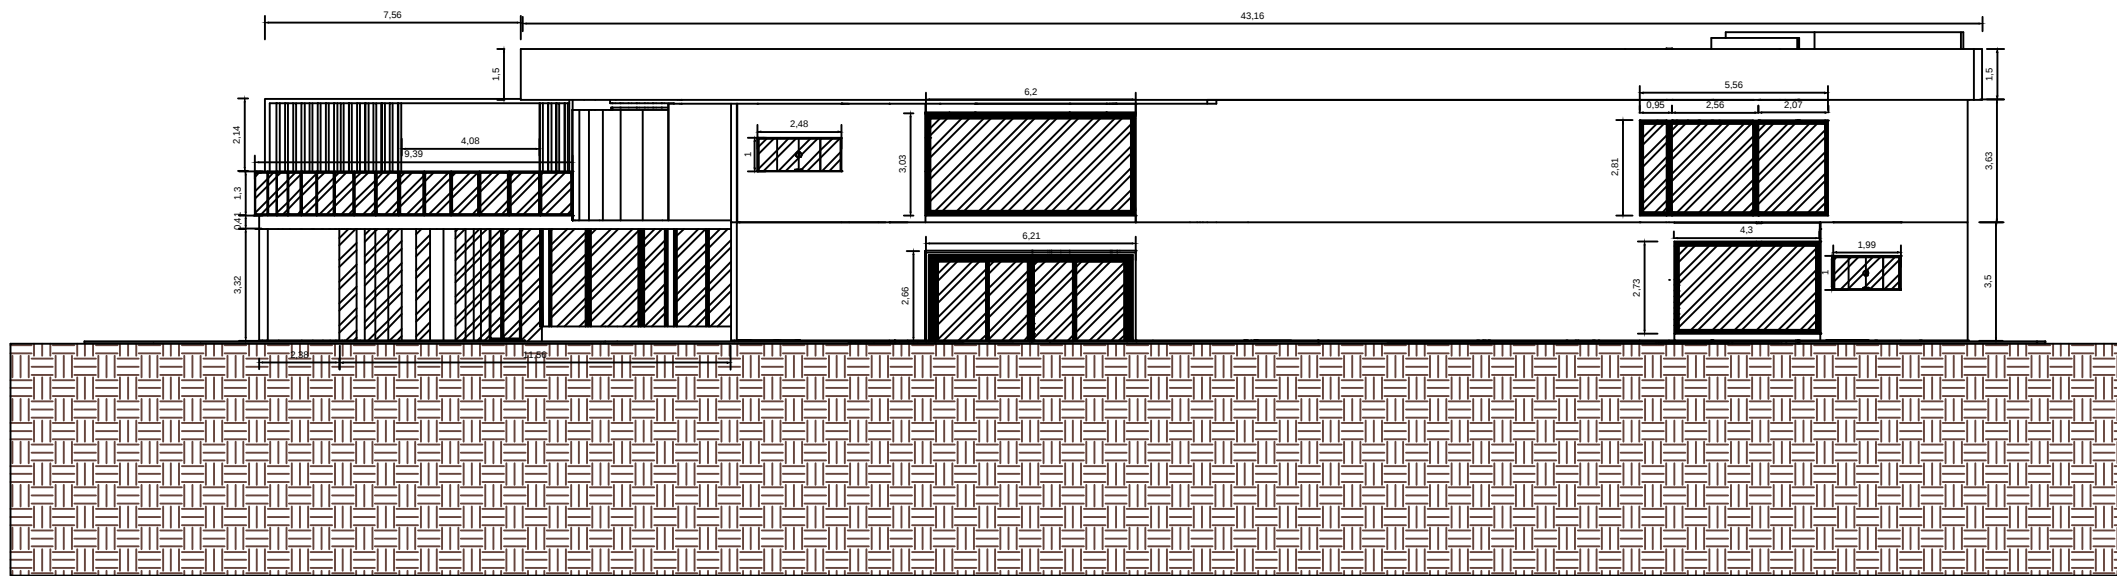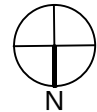

2 FACHADA LATERAL DIREITA
1:100

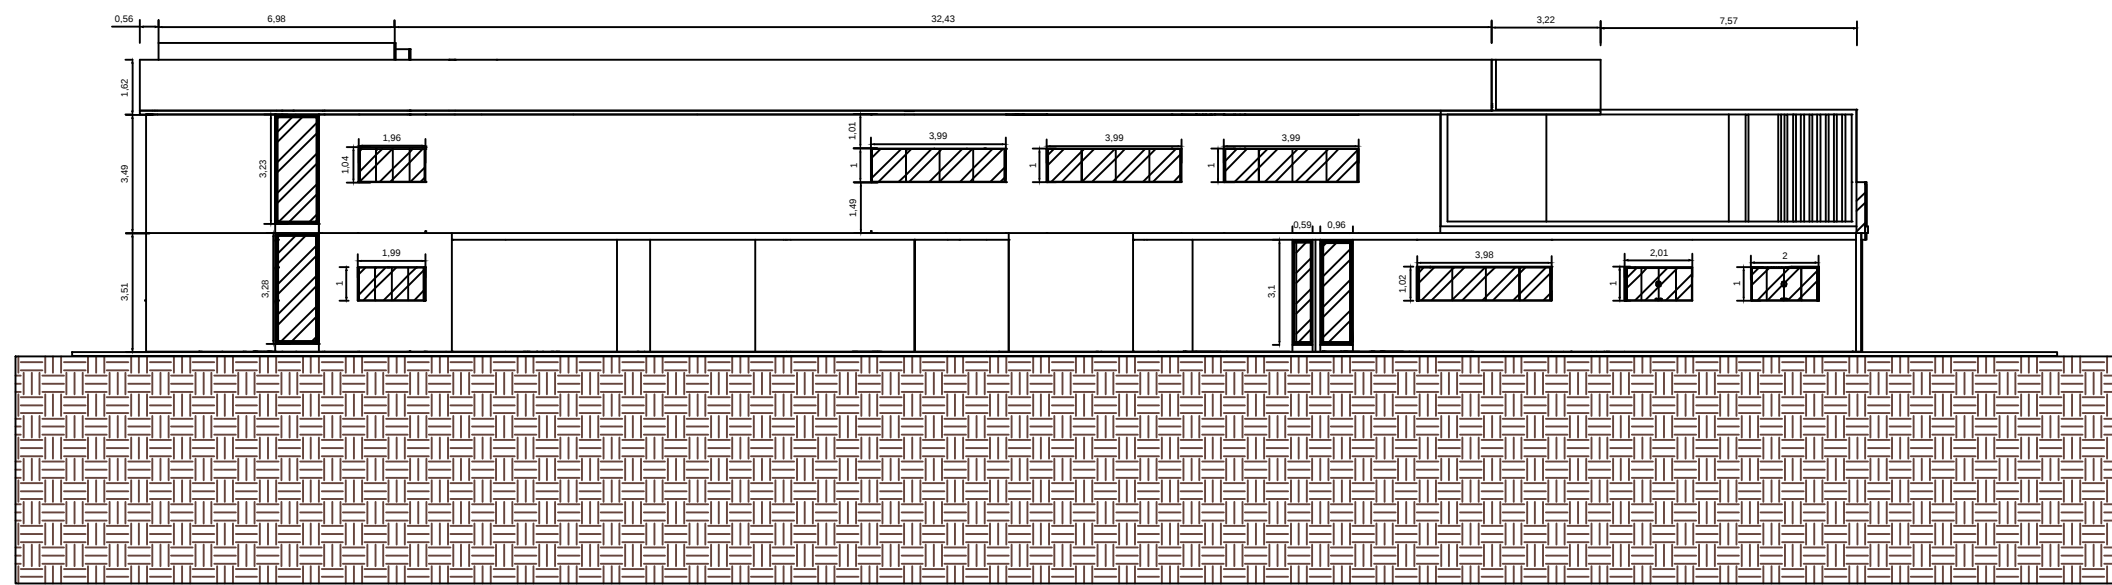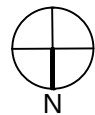

3 FACHADA LATERAL ESQUERDA
1:100

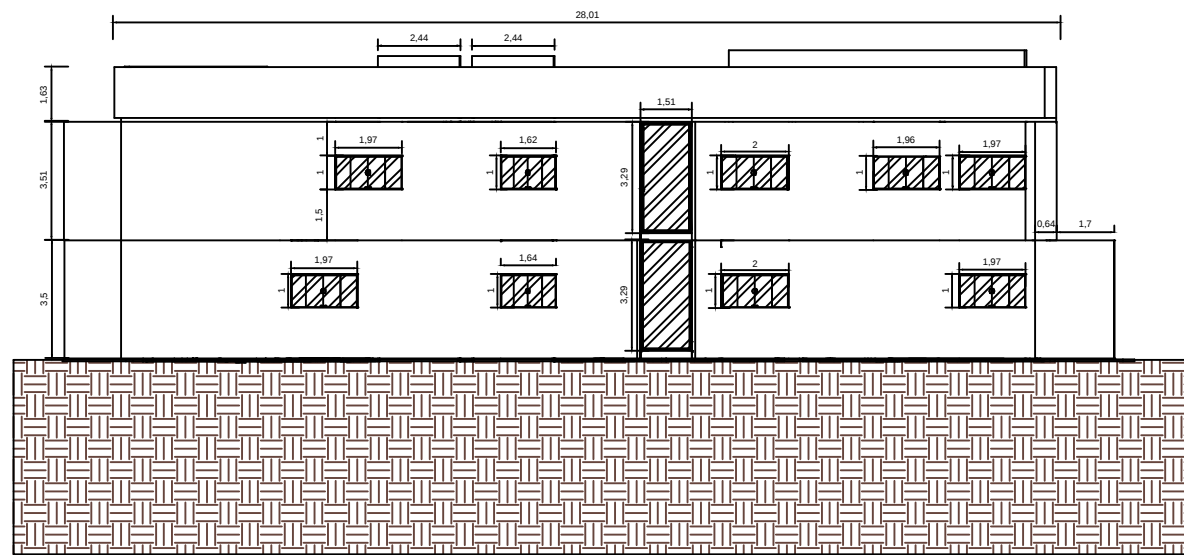
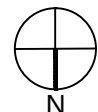


4 FACHADA POSTERIOR
1:100



CENTRO UNIVERSITÁRIO UNA

ALUNA: ARIANE RUAMA FLORENTINO DA SILVA MEDEIROS				
ORIENTADORA: LARISSA CAMILO			RA: 422140200	
LOCAL: Av. BERNARDO MONTEIRO, 879 - SANTA EFIGÊNIA				
AREA: 1786.97 m²	USO: HOSPITALAR	LOTE: 08	ZONEAMENTO: OPS3	FOLHA: 01
PROJETO DE CONCLUSÃO FINAL :TFG 2			DATA: 05/05/2023	ESCALA: 1:100

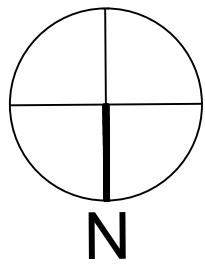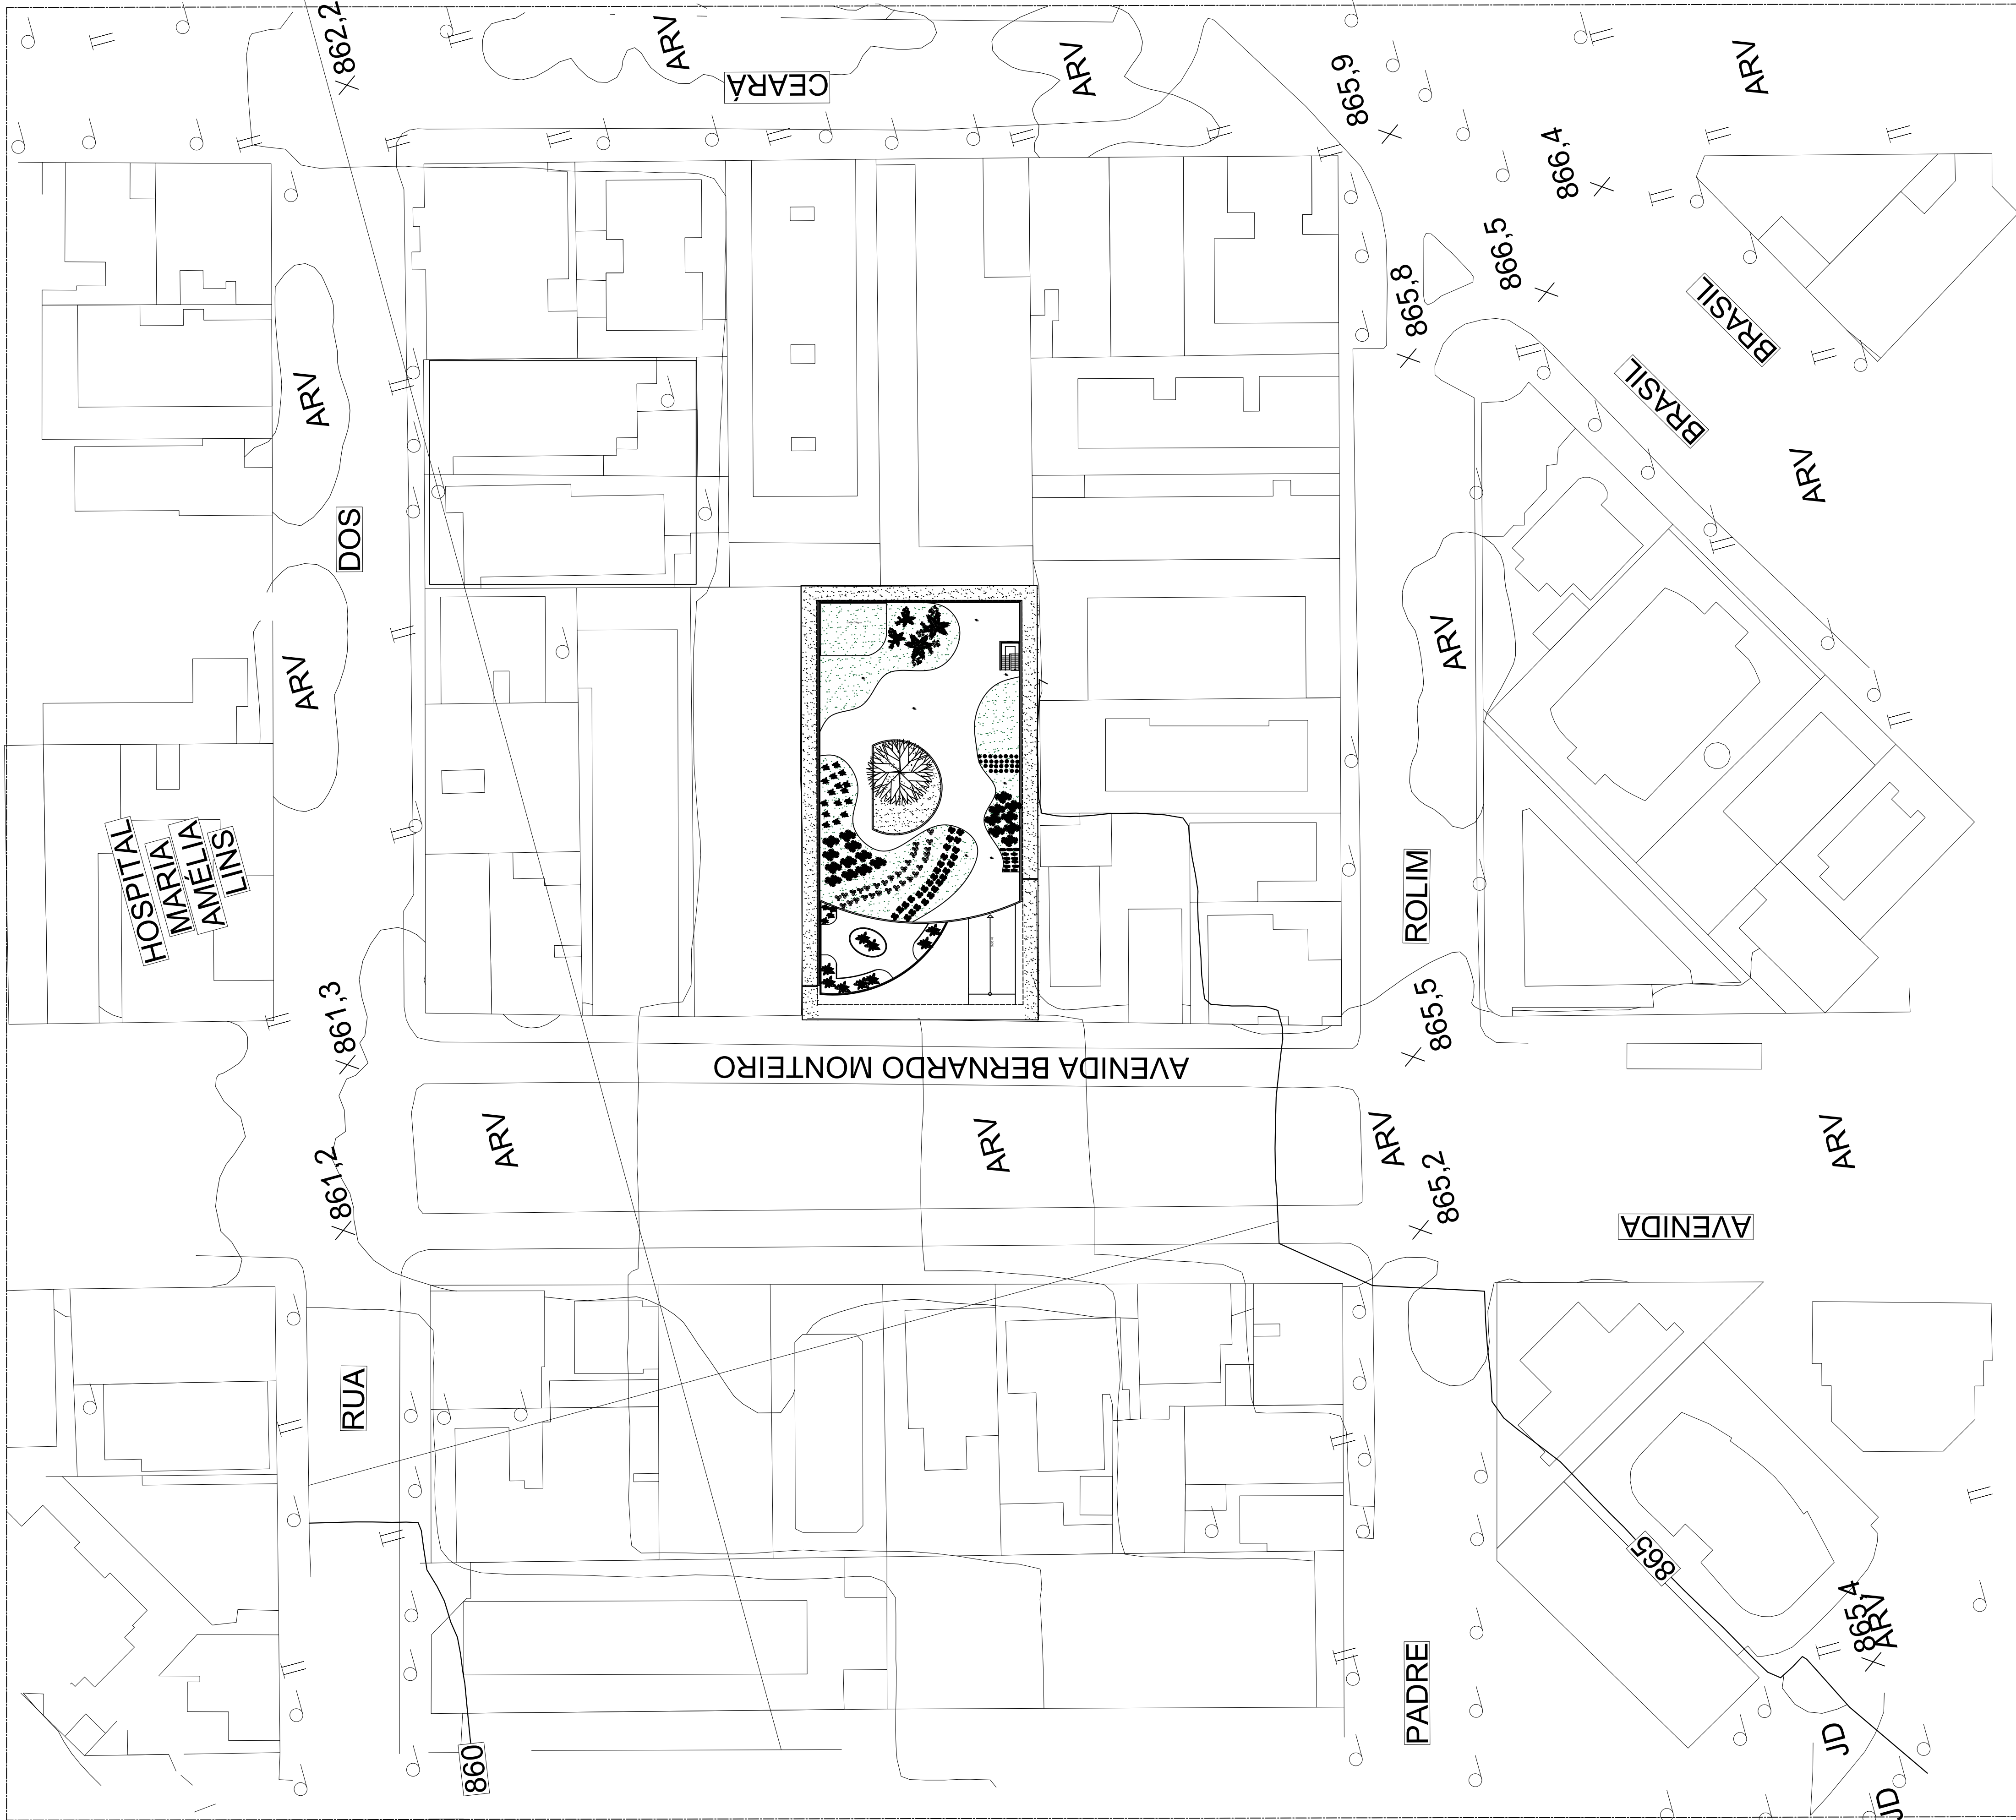

IMPLANTAÇÃO 1/100

CENTRO UNIVERSITÁRIO UNA

ALUNA: ARIANE RUAMA FLORENTINO DA SILVA MEDEIROS				
ORIENTADORA:			RA: 422140200	
LOCAL: Av. BERNARDO MONTEIRO, 879 - SANTA EFIGÊNIA				
AREA: 1786.97 m²	USO: HOSPITALAR	LOTE: 08	ZONEAMENTO: OPS3	FOLHA:
PROJETO DE CONCLUSÃO FINAL :TFG 2			DATA: 05/05/2023	ESCALA: 1:100