

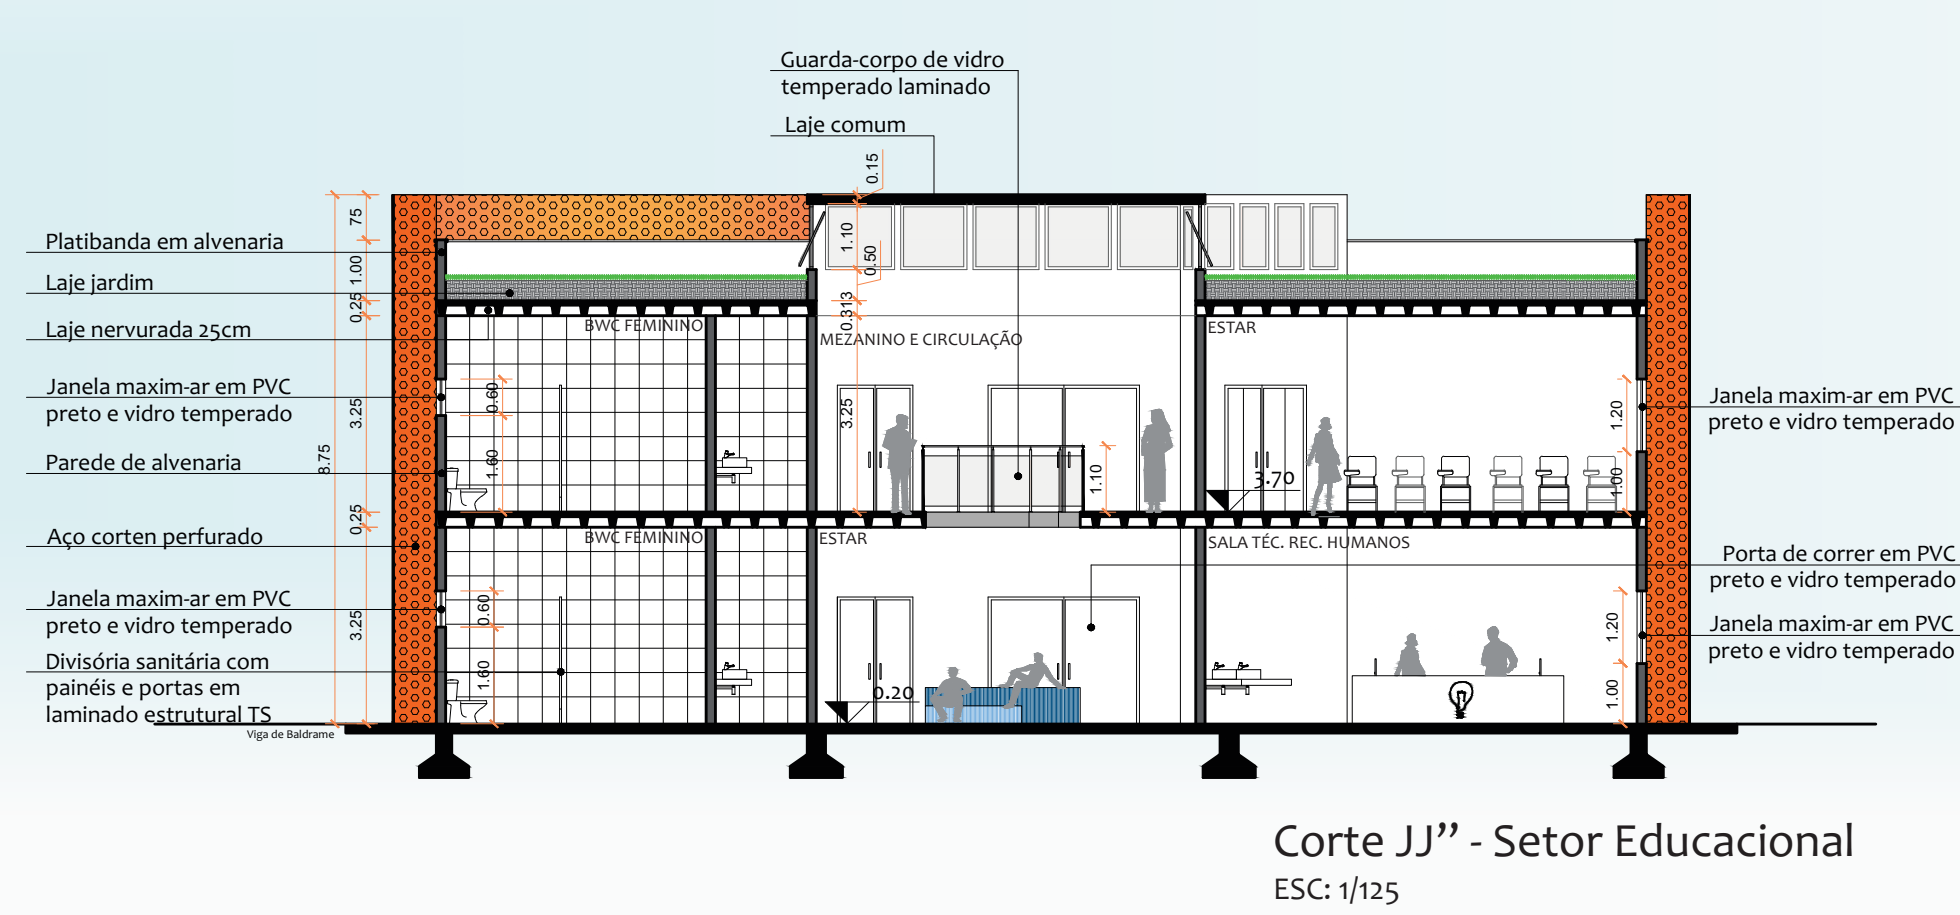
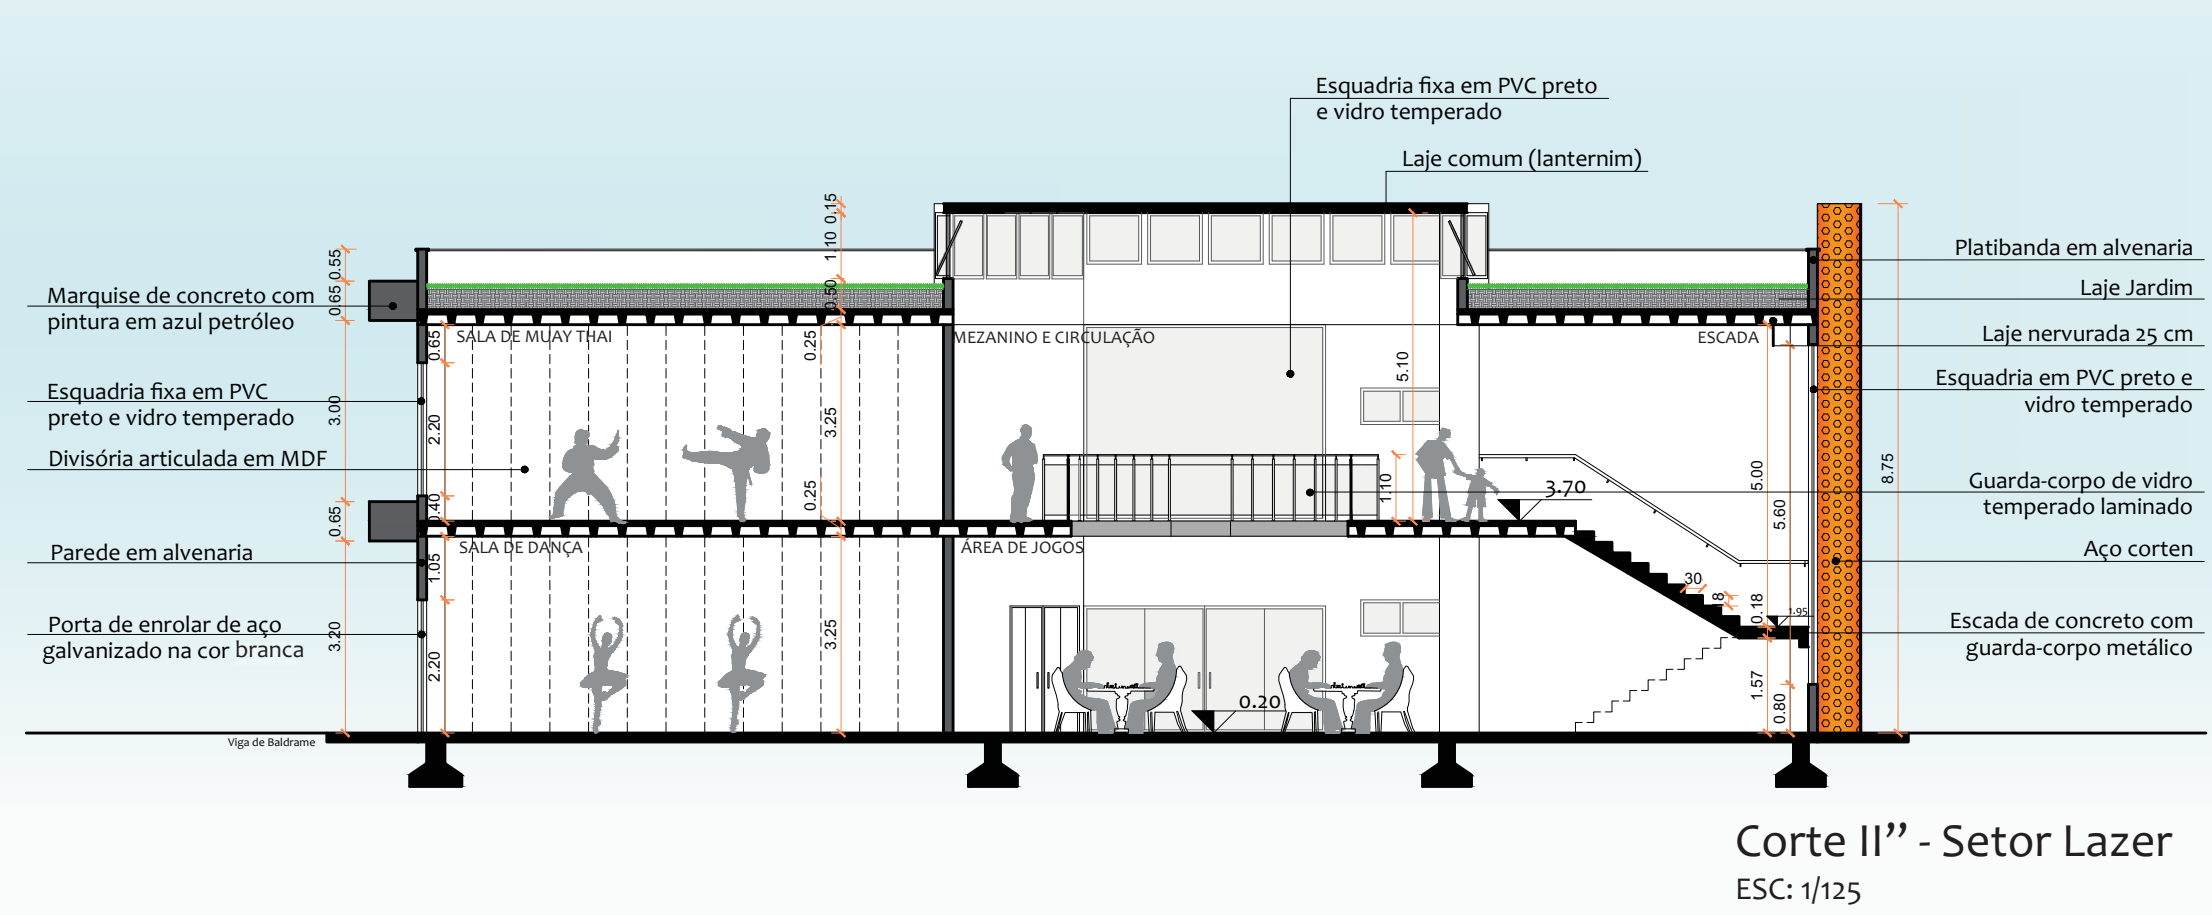
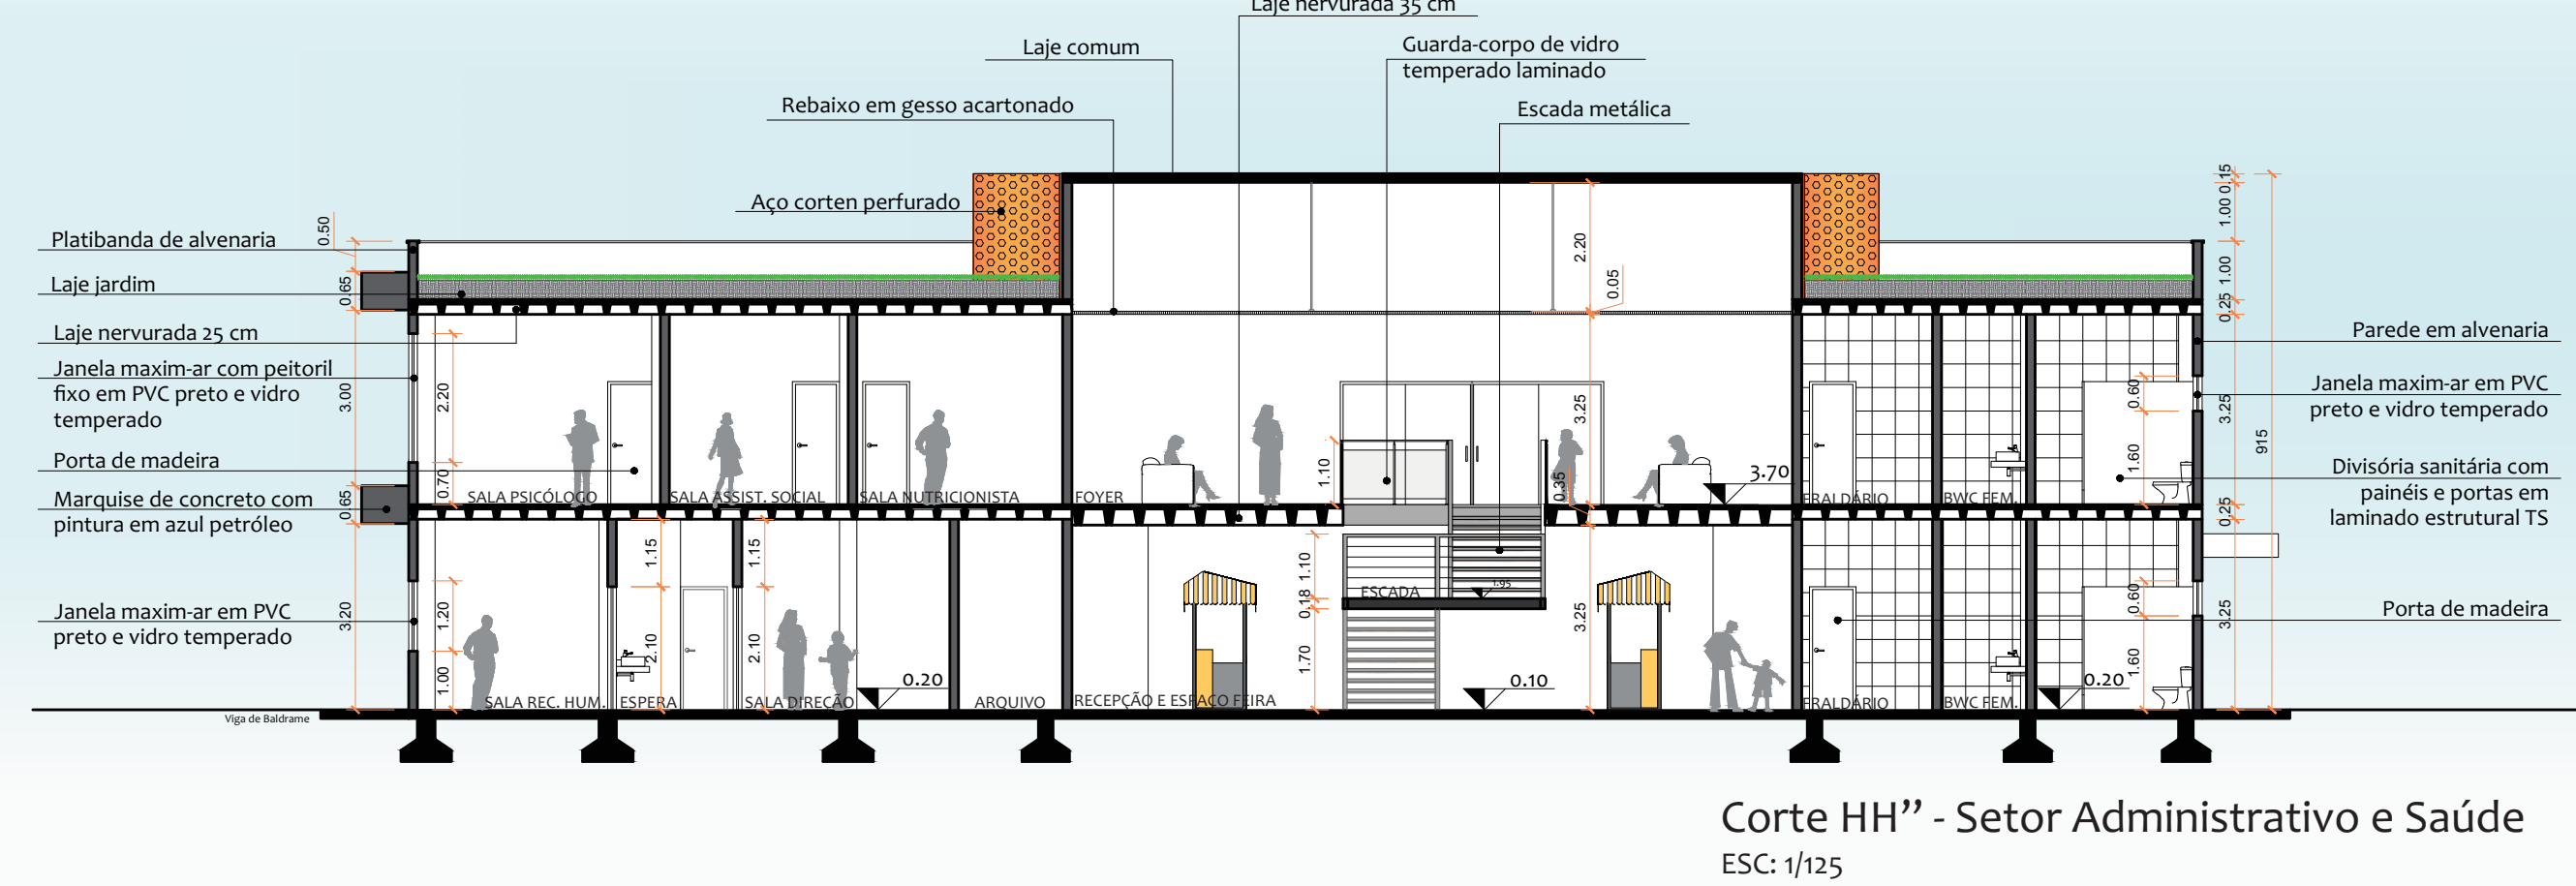
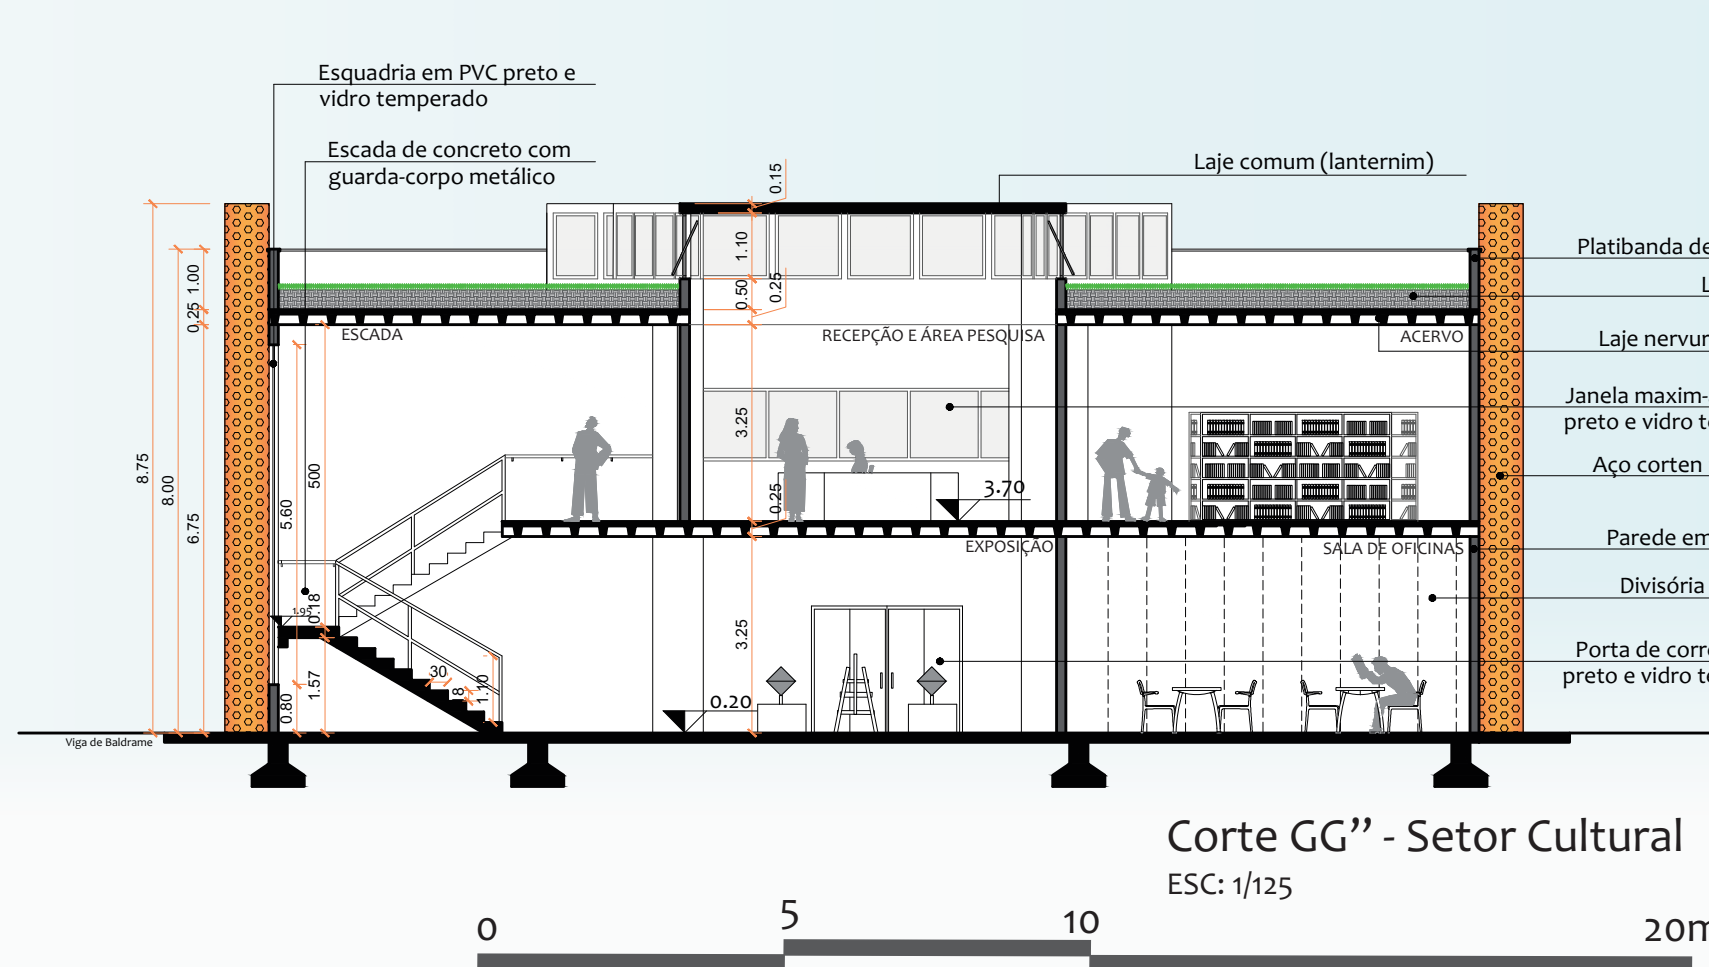
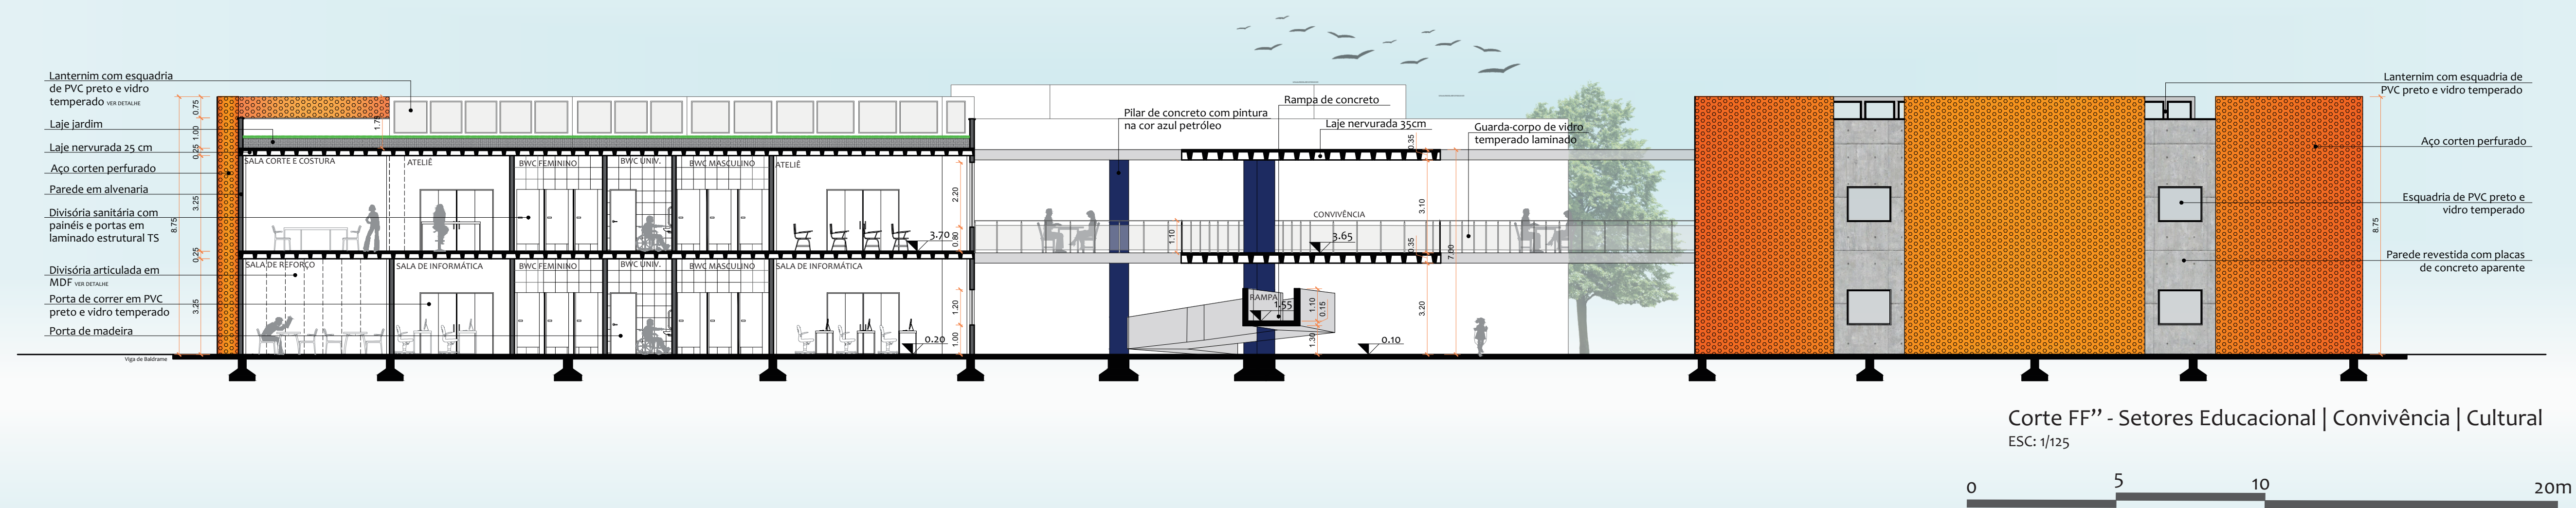
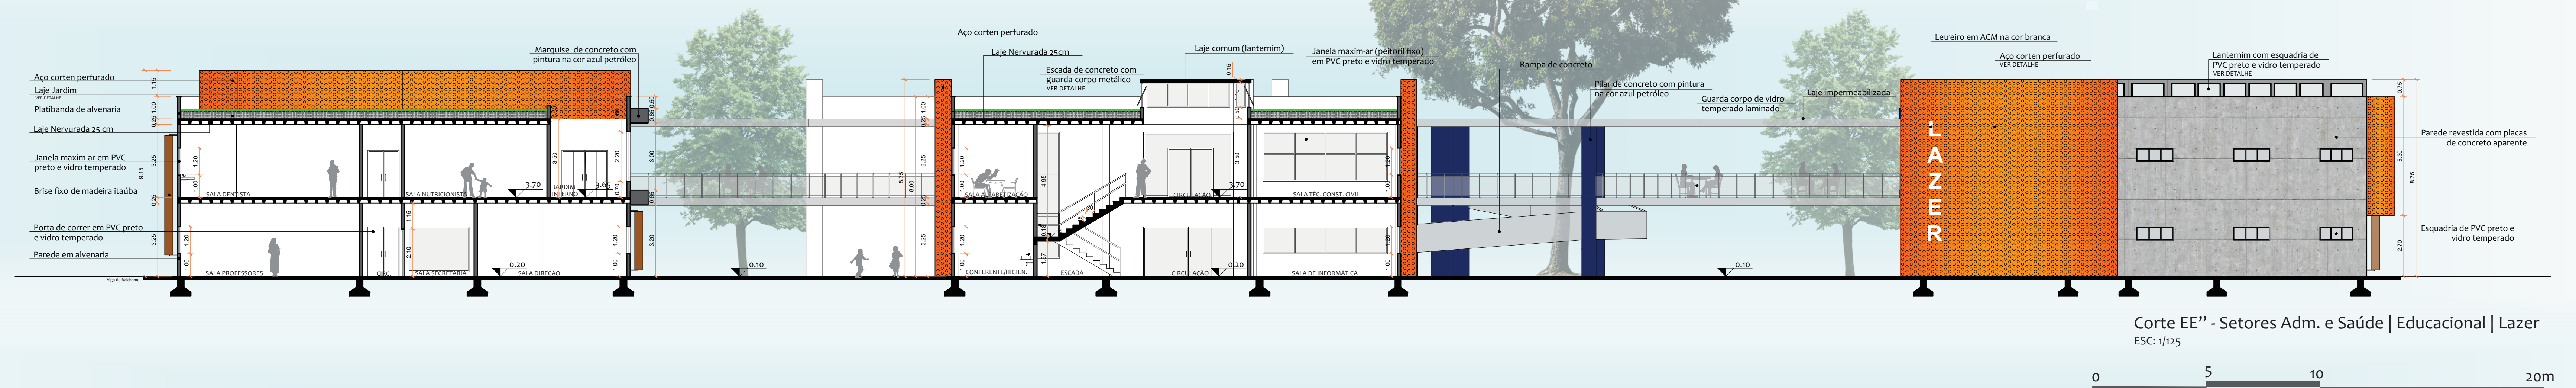


uma proposta de centro comunitário CON(VIVER) no bairro Santa Lúcia

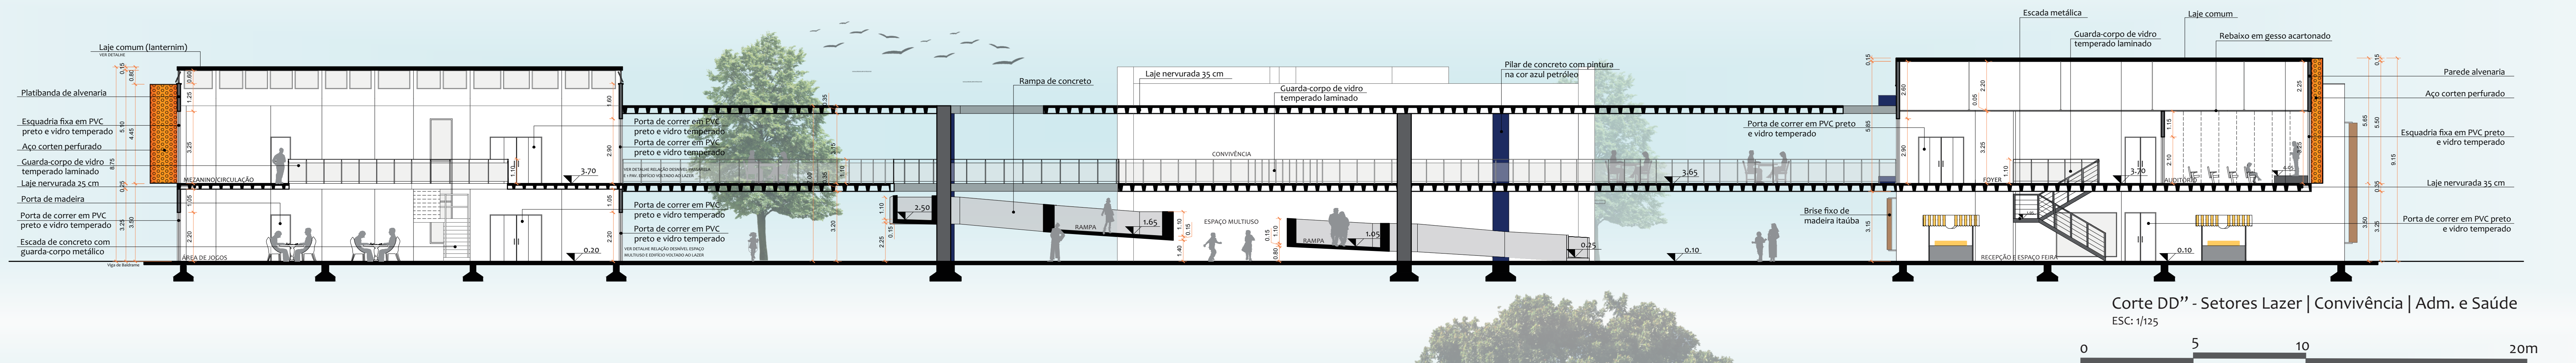

Detalhamento 16 - Rampa de conexão espaço multiuso e interior da área de jogos

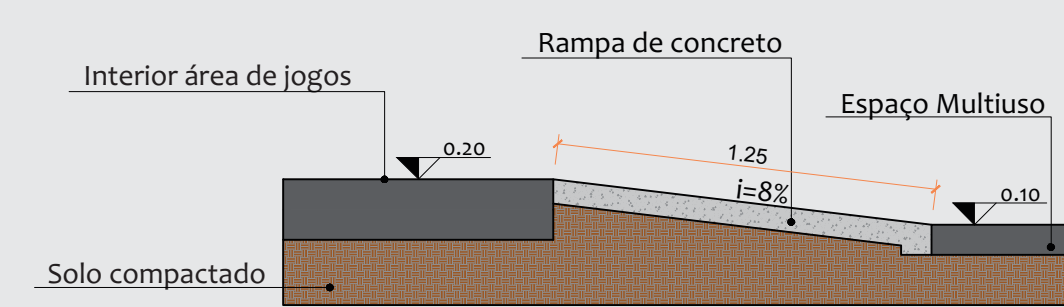

Detalhamento 17 - Conexão passarela e edificações ESC: 1/50

A união entre a passarela e a edificação, ocorre por meio da ferragem negativa, a qual deve estar situada no interior da laje nervurada.

