


Parque dos Idosos - Garopaba/SC

17 IMPLANTAÇÃO - LOCALIZAÇÃO DAS EDIFICAÇÕES - CASA DE REPOUSO ESC. 1/300

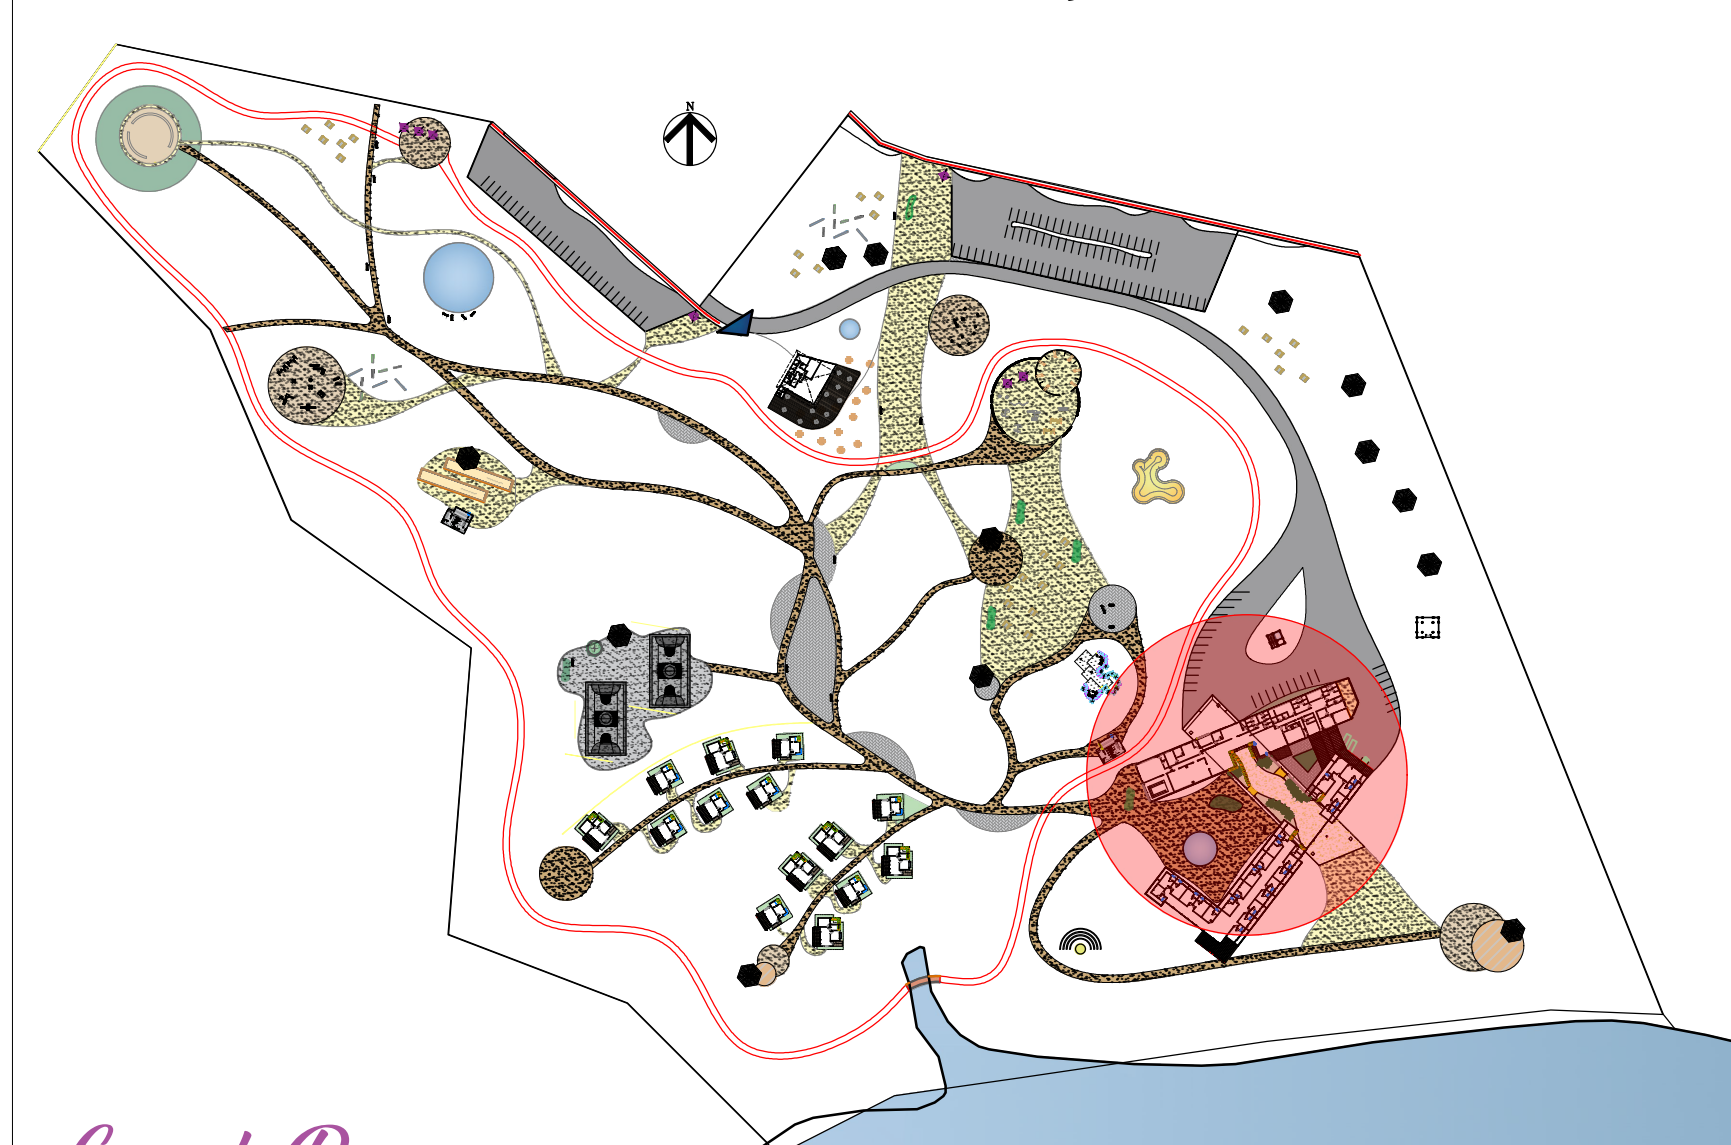

Casa de Repousc




A Casa de Repouso atende a idosos acima de 60 anos, com necessidades especiais ou não, oferecendo atividades como fisioterapia, horticultura e incentivo à interação social.

No acesso principal da edificação, localiza-se a recepção, que direciona o visitante para a área administrativa e a área de convívio dos moradores. Esse setor da edificação, ainda conta com espaço para fisioterapia, salas multiuso e serviços gerais.


Um acesso aos dormitórios se dá por meio de um jardim interno, que proporciona contato direto entre a natureza e o idoso, que não pode sair por problemas de saúde ou por motivos de diversidades climáticas.

Todos os dormitórios possuem acesso a uma varanda, onde o idoso pode ter um contato maior com o entorno do edifício. São dispostos em 3 tipos, com possibilidade de um usuário, dois usuários ou três. Esse setor conta ainda com uma Enfermaria, com acesso direto ao estacionamento de serviços, e também possui Rouparia, com acesso externo a lavanderia.


18 PLANTA BAIXA - CASA DE REPOUSO ESC. 1/200

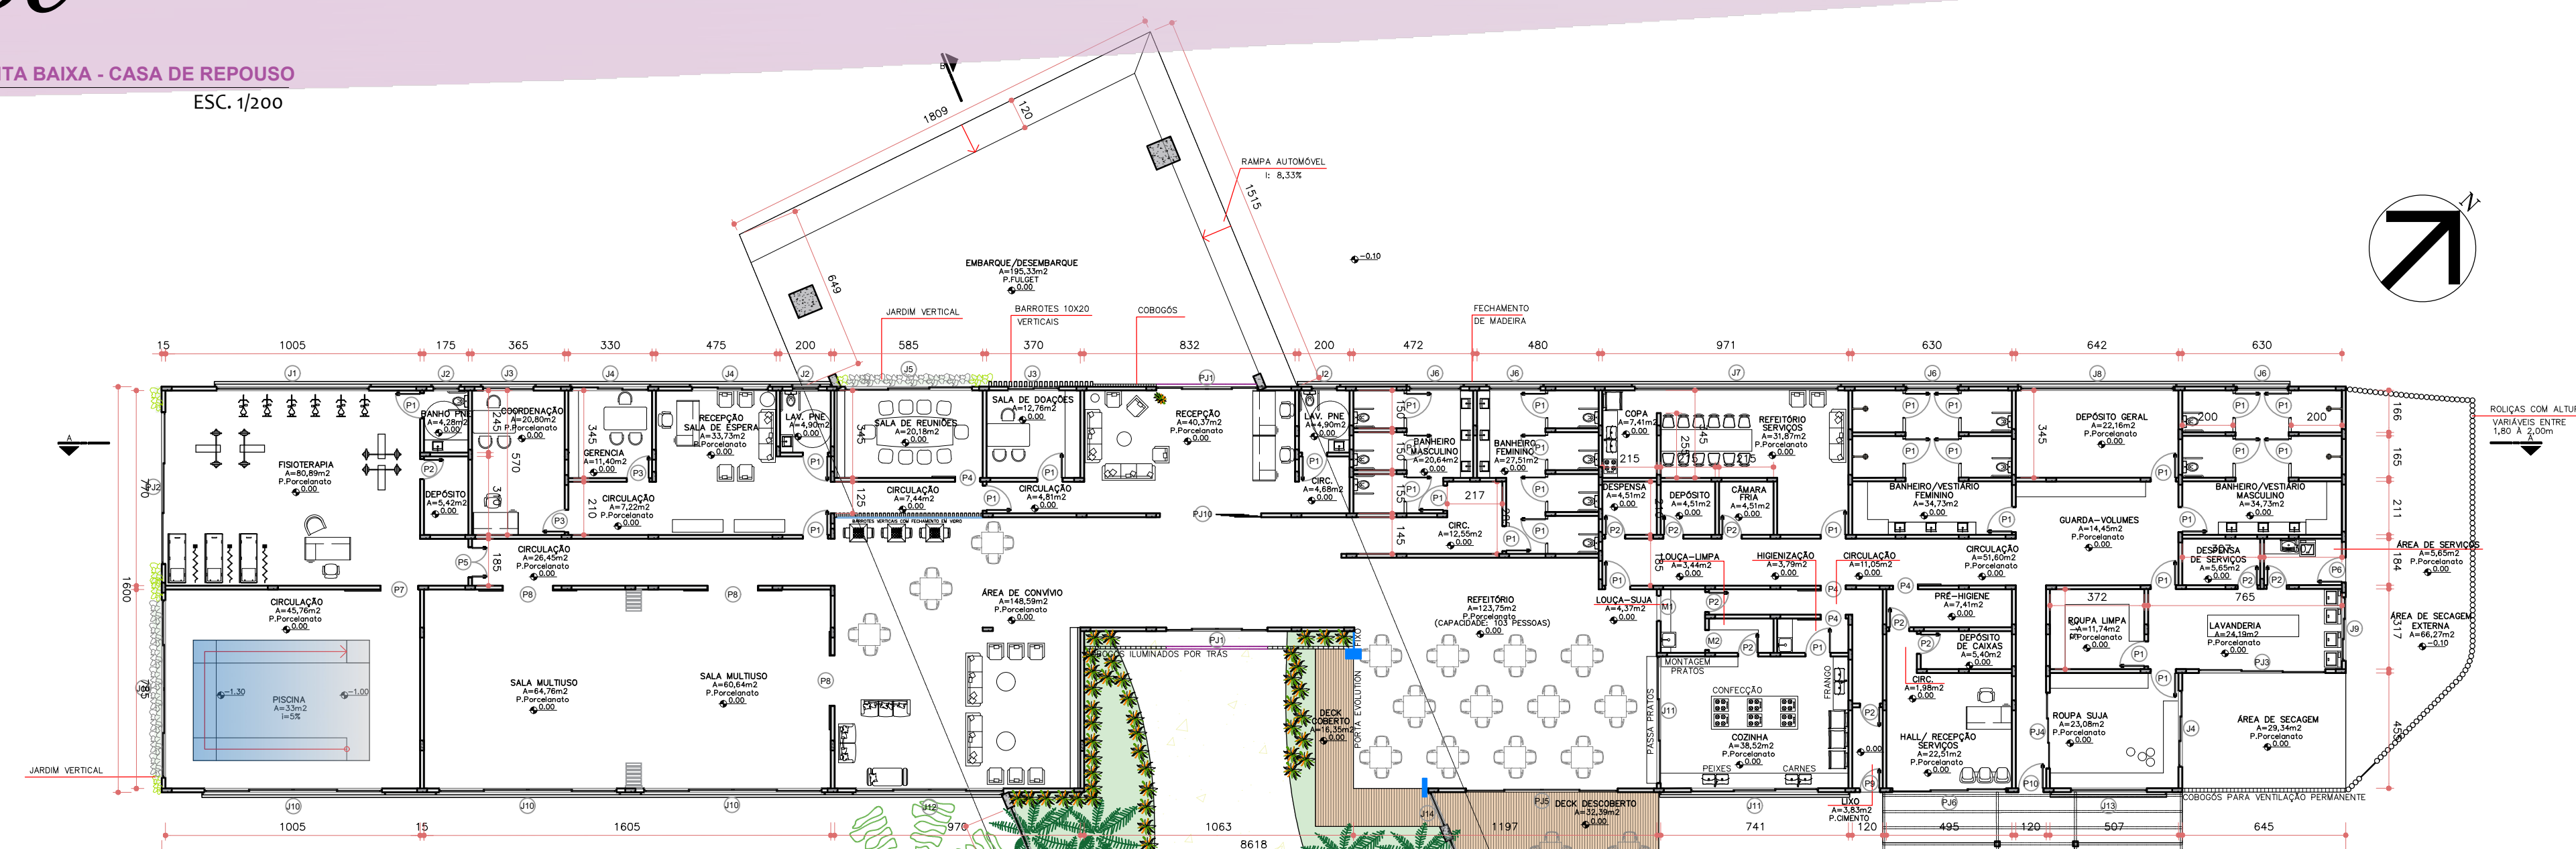


20 CORTE AA - CASA DE REPOUSO ESC. 1/200

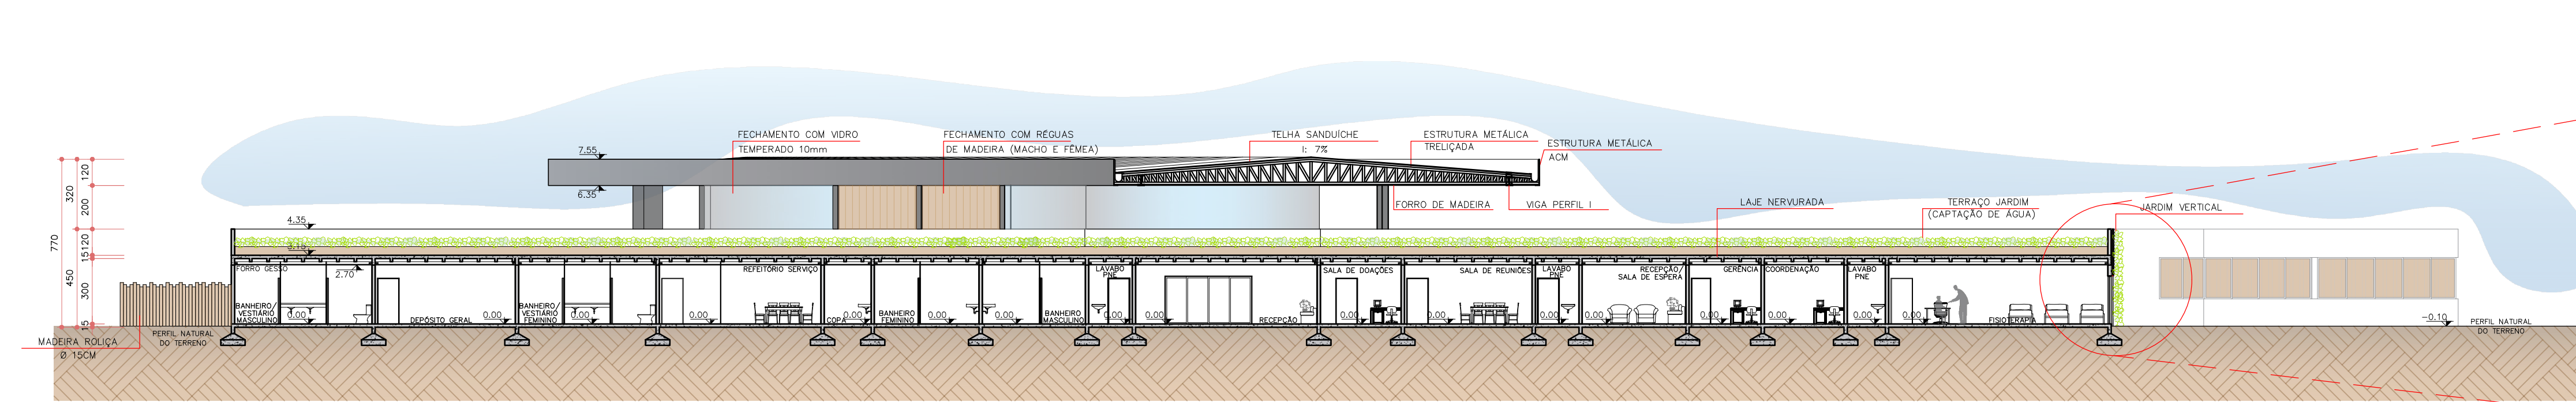


21 CORTE BB - CASA DE REPOUSO ESC. 1/200

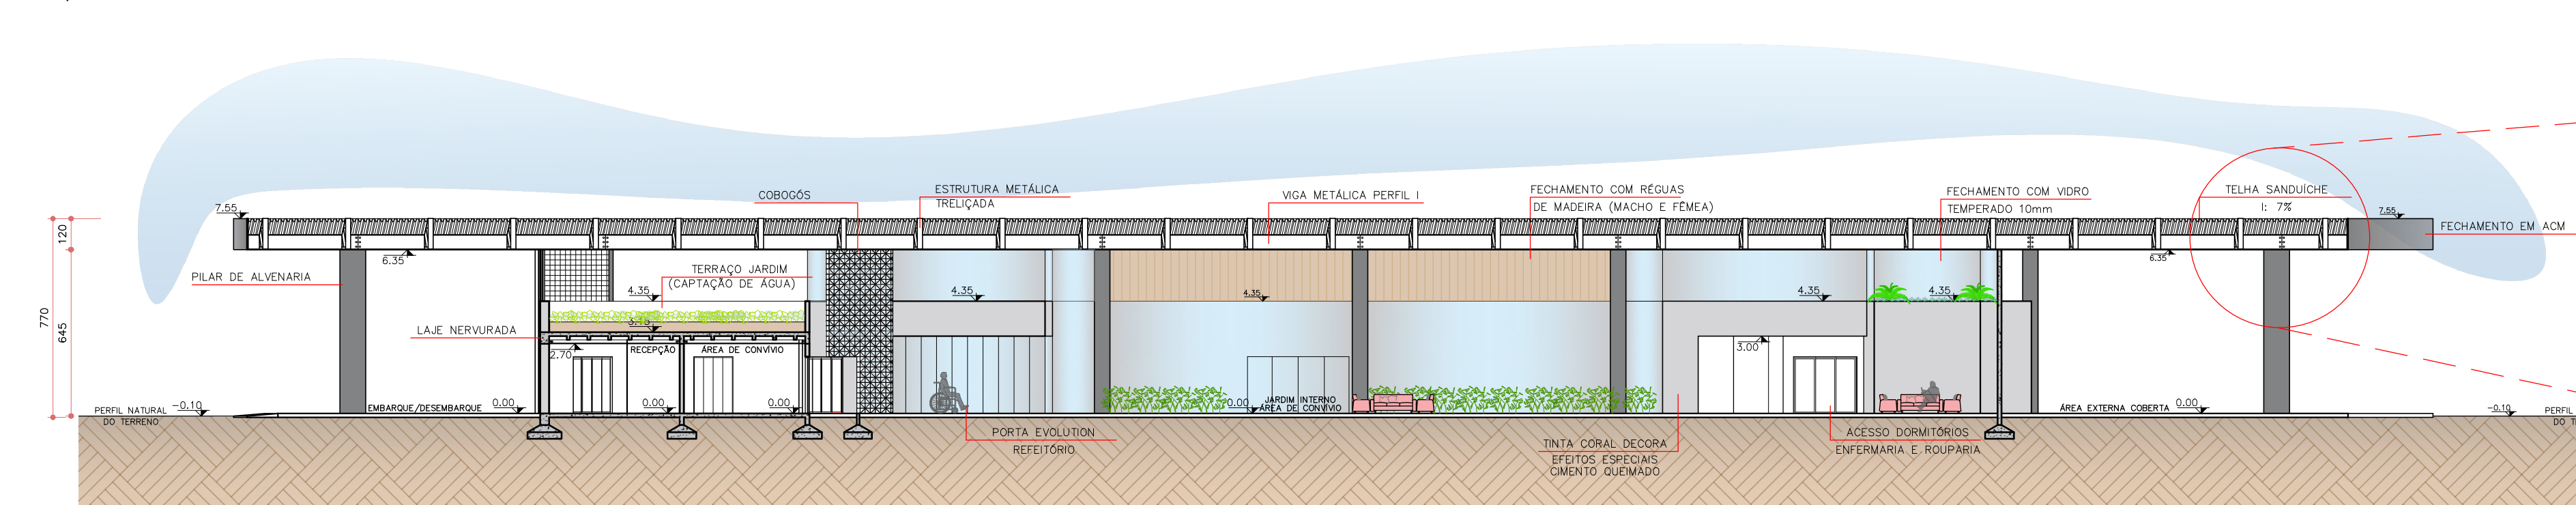


22 CORTE CC - CASA DE REPOUSO ESC. 1/200

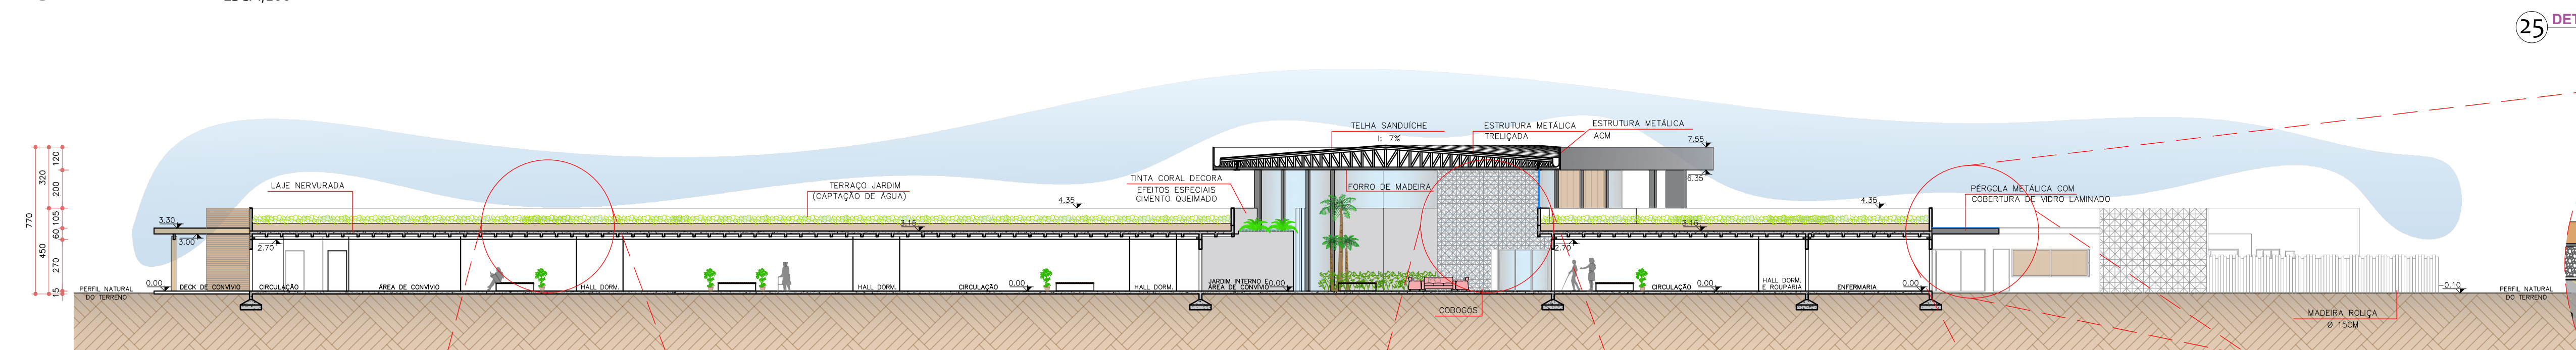


24 DETALHAMENTO 08 - JARDIM VERTICAL ESC. 1/25

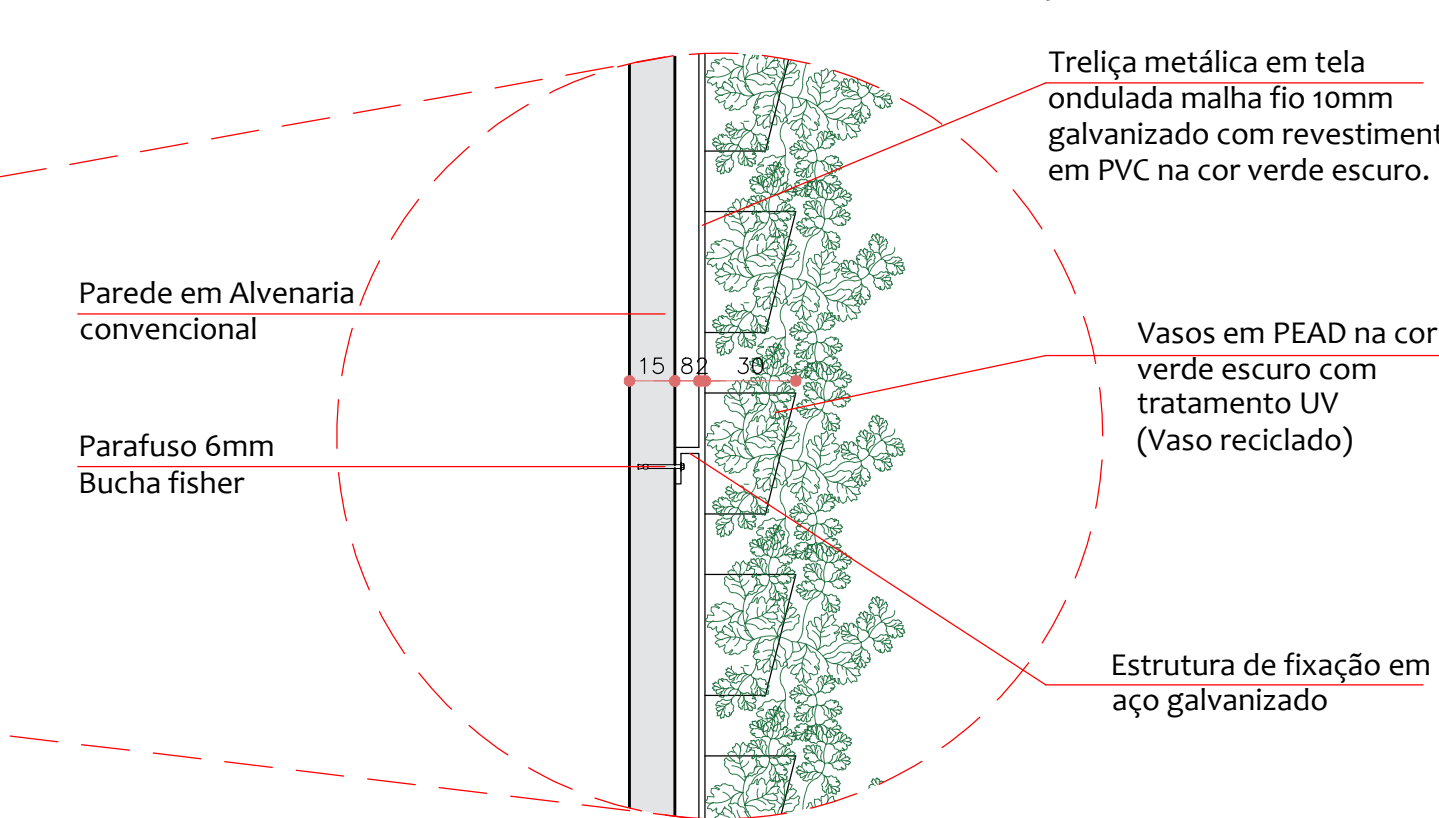


25 DETALHAMENTO 09 - COBERTURA EM ESTRUTURA METÁLICA ESC. 1/25

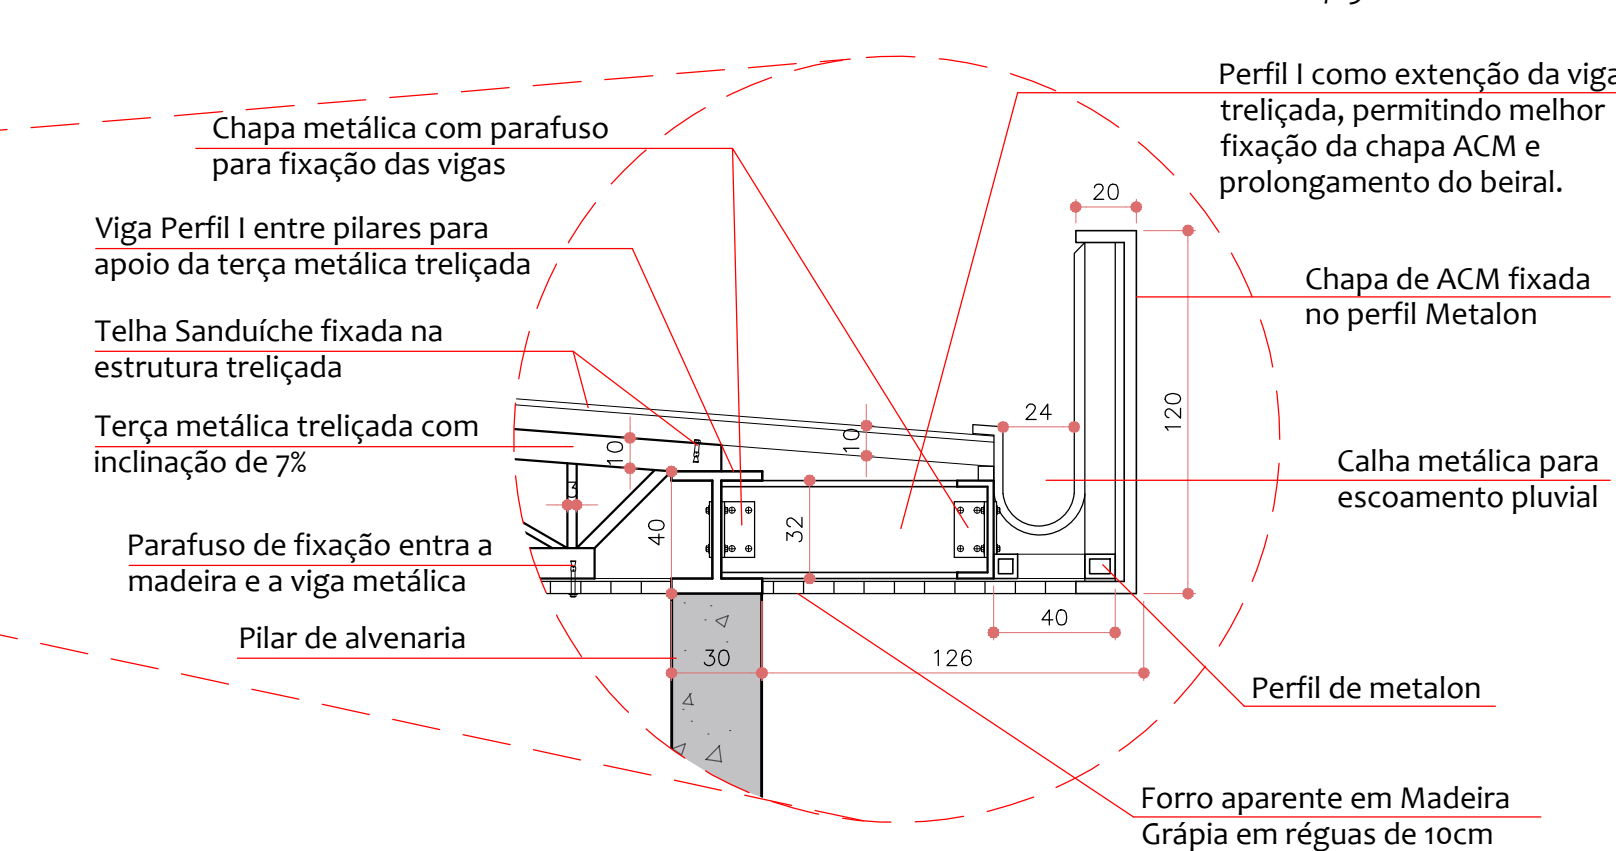


25 DETALHAMENTO 10 - PERGOLADO EM ESTRUTURA METÁLICA

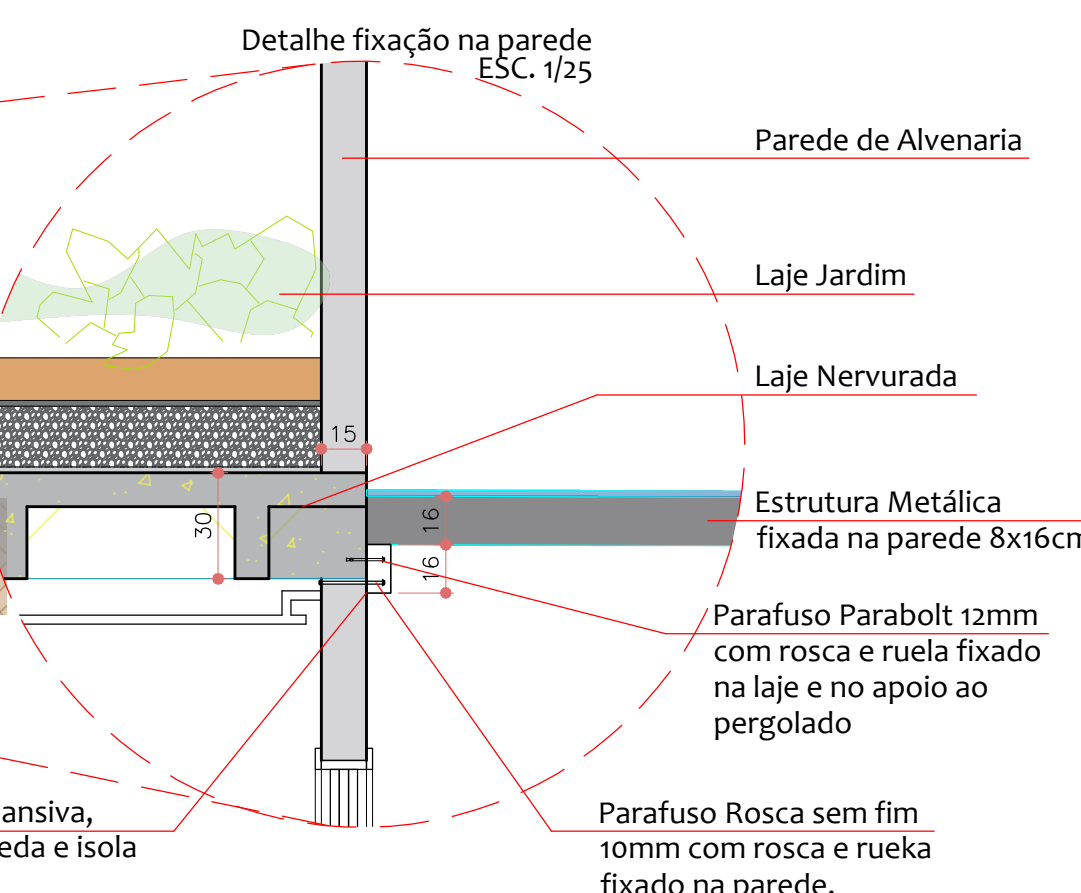


26 DETALHAMENTO 12 - LAJE JARDIM FSC. 1/25

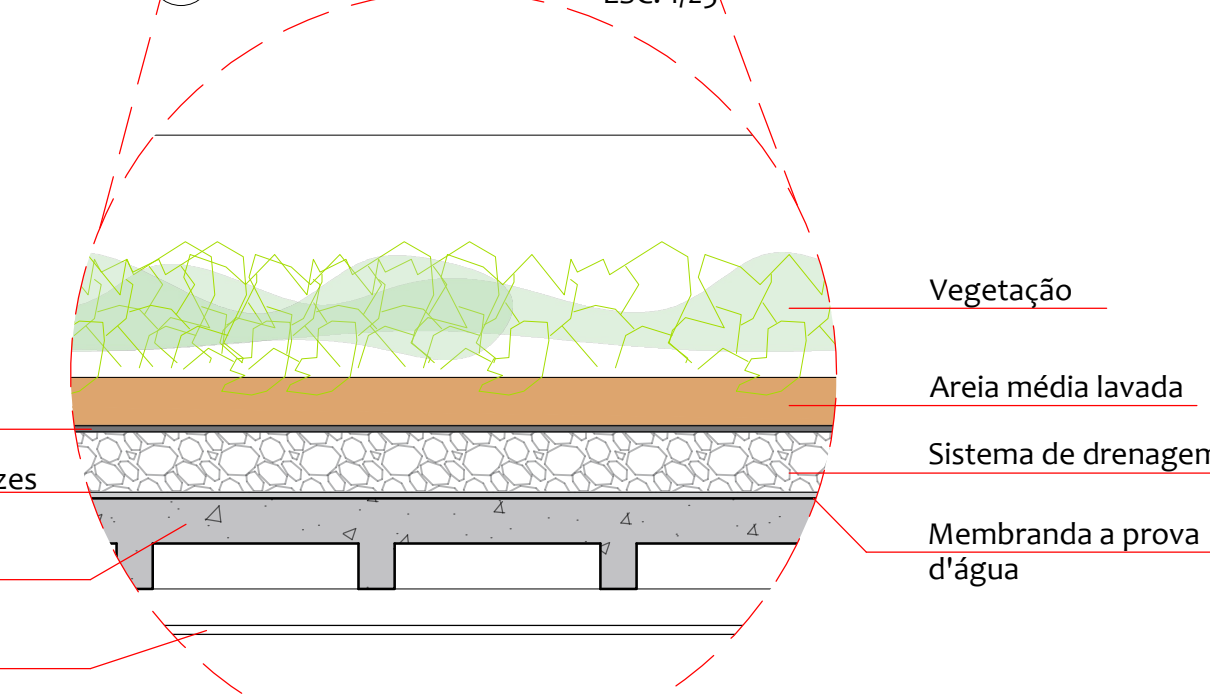

27 DETALHAMENTO 11 - COBOGÓS

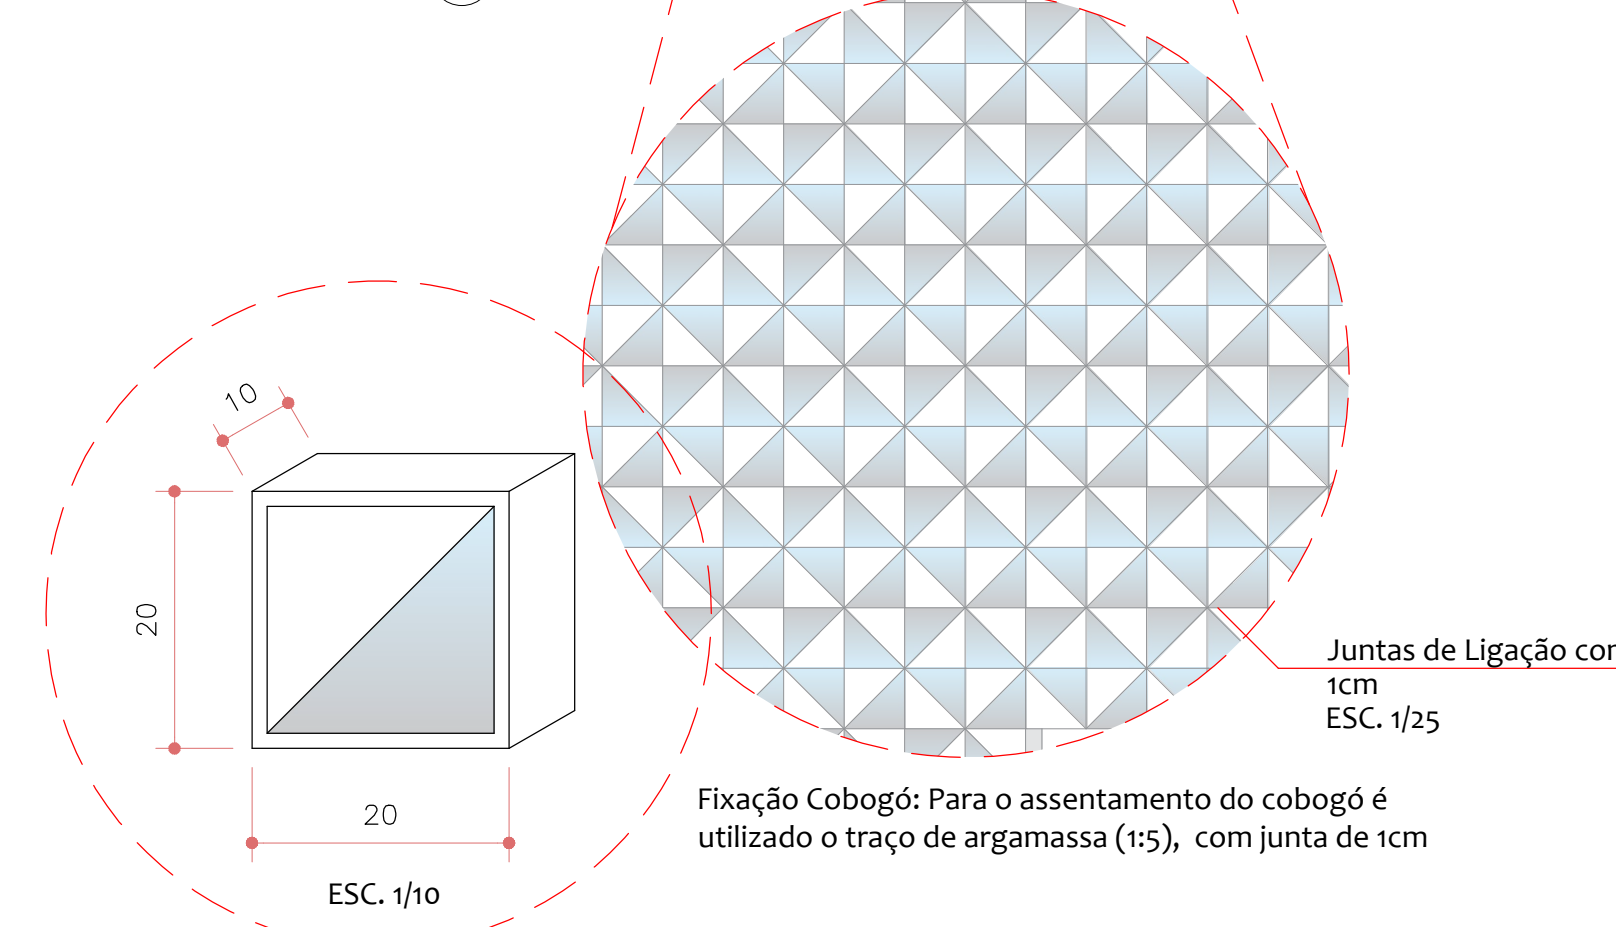

Detalhe espaçamento
ESG 4/25

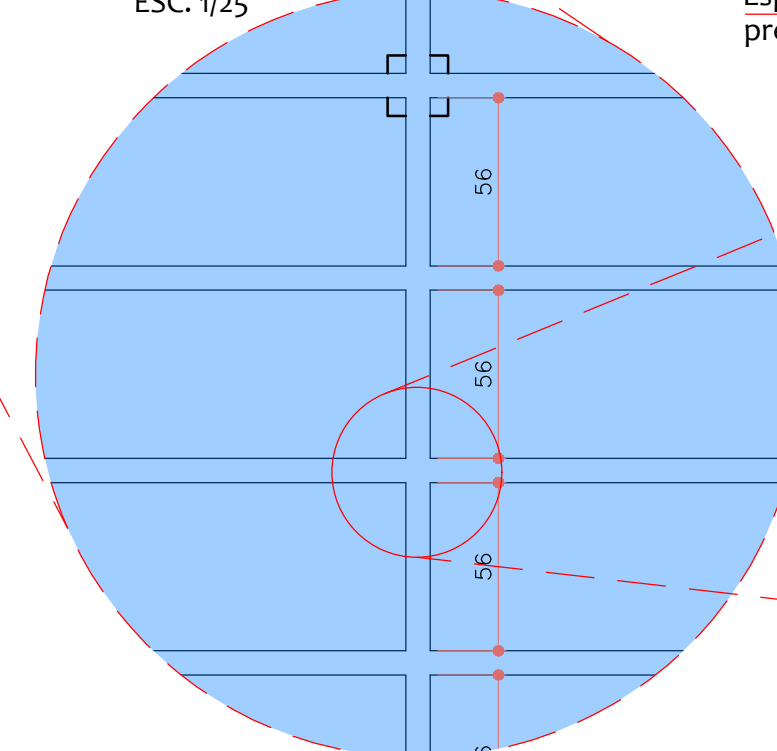

Espuma expansiva

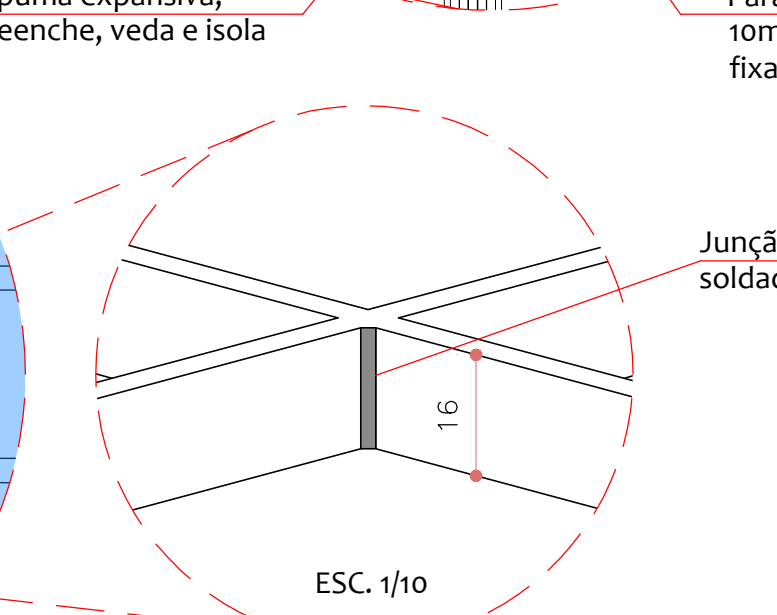


TABELA DE ESQUADRIAS - CASA DE REPOUSE						
COD	TIPO	LARGURA	ALTURA	PARAFUSO	MATERIAL	QTD
J1	Janela m&maior ar	600	120	100	PVC e Vidro	1
J2	Janela basculante	200	70	150	PVC e Vidro	3
J3	Janela de coror 2 folhas	300	120	100	PVC e Vidro	1
J4	Janela de coror 3 folhas	300	120	100	PVC e Vidro	3
J5	Janela de coror 3 folhas	300	120	100	PVC e Vidro	1
J6	Janela m&maior ar	200	70	150	PVC e Vidro	4
J7	Janela basculante	600	70	150	PVC e Vidro	1
J8	Janela m&maior ar	200	70	150	PVC e Vidro	1
J9	Janela de coror 3 folhas	250	70	150	PVC e Vidro	1
J10	Janela de coror 4 folhas	700	120	100	PVC e Vidro	4
J11	Janela de coror 3 folhas	500	120	100	PVC e Vidro	1
J12	Janela de coror 4 folhas	581	100	120	PVC e Vidro	1
J13	Janela basculante	300	70	150	PVC e Vidro	1
J14	Janela fixa	140	635	-	PVC e Vidro	1
J15	Janela fixa	300	435	-	PVC e Vidro	1
J16	Janela de coror 4 folhas	920	435	-	PVC e Vidro	1
J17	Janela de coror 2 folhas	100	120	100	PVC e Vidro	1
J18	Janela fixa	940	435	-	PVC e Vidro	1
J19	Janela basculante	80	70	150	PVC e Vidro	28
J20	Janela de coror 4 folhas	435	435	-	PVC e Vidro	1
J21	Janela de coror 4 folhas	445	70	150	PVC e Vidro	1
J22	Janela fixa	143	635	-	PVC e Vidro	1
J23	Janela fixa	300	435	-	PVC e Vidro	1
J24	Janela de coror 4 folhas*	507	635	-	PVC e Vidro	1
J25	Janela de coror 4 folhas	389	635	-	PVC e Vidro	1
J26	Janela de coror 4 folhas	255	120	100	PVC e Vidro	1
J27	Janela de coror 4 folhas	253	120	100	PVC e Vidro	1
J28	Janela de coror 4 folhas	335	120	100	PVC e Vidro	1
J29	Janela de coror 4 folhas	475	120	100	PVC e Vidro	1
J30	Janela de coror 4 folhas	326	120	100	PVC e Vidro	1
M1	Moldura de janela	100	120	90	Madeira	1
M2	Moldura de porta	210	210	-	Madeira	1
P0	Porta de abrir	100	210	-	Madeira	86
P2	Porta de abrir	80	210	-	Madeira	11
P3	Porta de abrir	100	210	-	Madeira	2
P4	Porta de coror interna	100	210	-	Madeira	4
P5	Porta de abrir 2 folhas	210	210	-	Madeira	1
P6	Porta de coror 2 folhas	100	210	-	PVC	1
P7	Porta de coror 2 folhas	150	210	-	Madeira	1
P8	Porta de coror 2 folhas externa	200	210	-	Madeira	1
P9	Porta de abrir	80	210	-	Venezuelana	1
P10	Porta de abrir	100	220	-	PVC e Vidro	2
P11	Porta de abrir 2 folhas	200	220	-	PVC e Vidro	1
P12	Porta-janela 3 folhas	400	220	-	PVC e Vidro	5
P13	Porta-janela 3 folhas	600	220	-	PVC e Vidro	1
P14	Porta-janela 3 folhas	500	220	-	PVC e Vidro	1
P15	Porta-janela 3 folhas	300	210	-	Madeira	1
P16	Porta-janela 3 folhas	600	220	-	PVC e Vidro	1
P17	Porta-janela 2 folhas	400	220	-	PVC e Vidro	23
P18	Porta-janela 2 folhas	250	220	-	PVC e Vidro	3
P19	Porta-janela 3 folhas	315	210	-	PVC e Vidro	1
P10	Porta-janela 3 folhas	400	220	-	ACM	1
PE1	Porta Evolution	620	300	-	Vidro	1
PE2	Porta Evolution	2800	300	-	Vidro	1

19 DETALHAMENTO 07 - DECK E PERGOLADO

