


TFG II - ATENDIMENTO PRÉVIO PRIMÁRIO

APP - Atenção Prévia Primária, faz jus ao nome pois ele vem antes de todos esses outros programas, é uma espécie de triagem e atendimento básico com o objetivo de entender a situação daquele ambiente antes de implantar um centro de saúde ou uma UPA, tendo possibilidade de crescimento modular caso se transforme em uma unidade de saúde com outras finalidades.

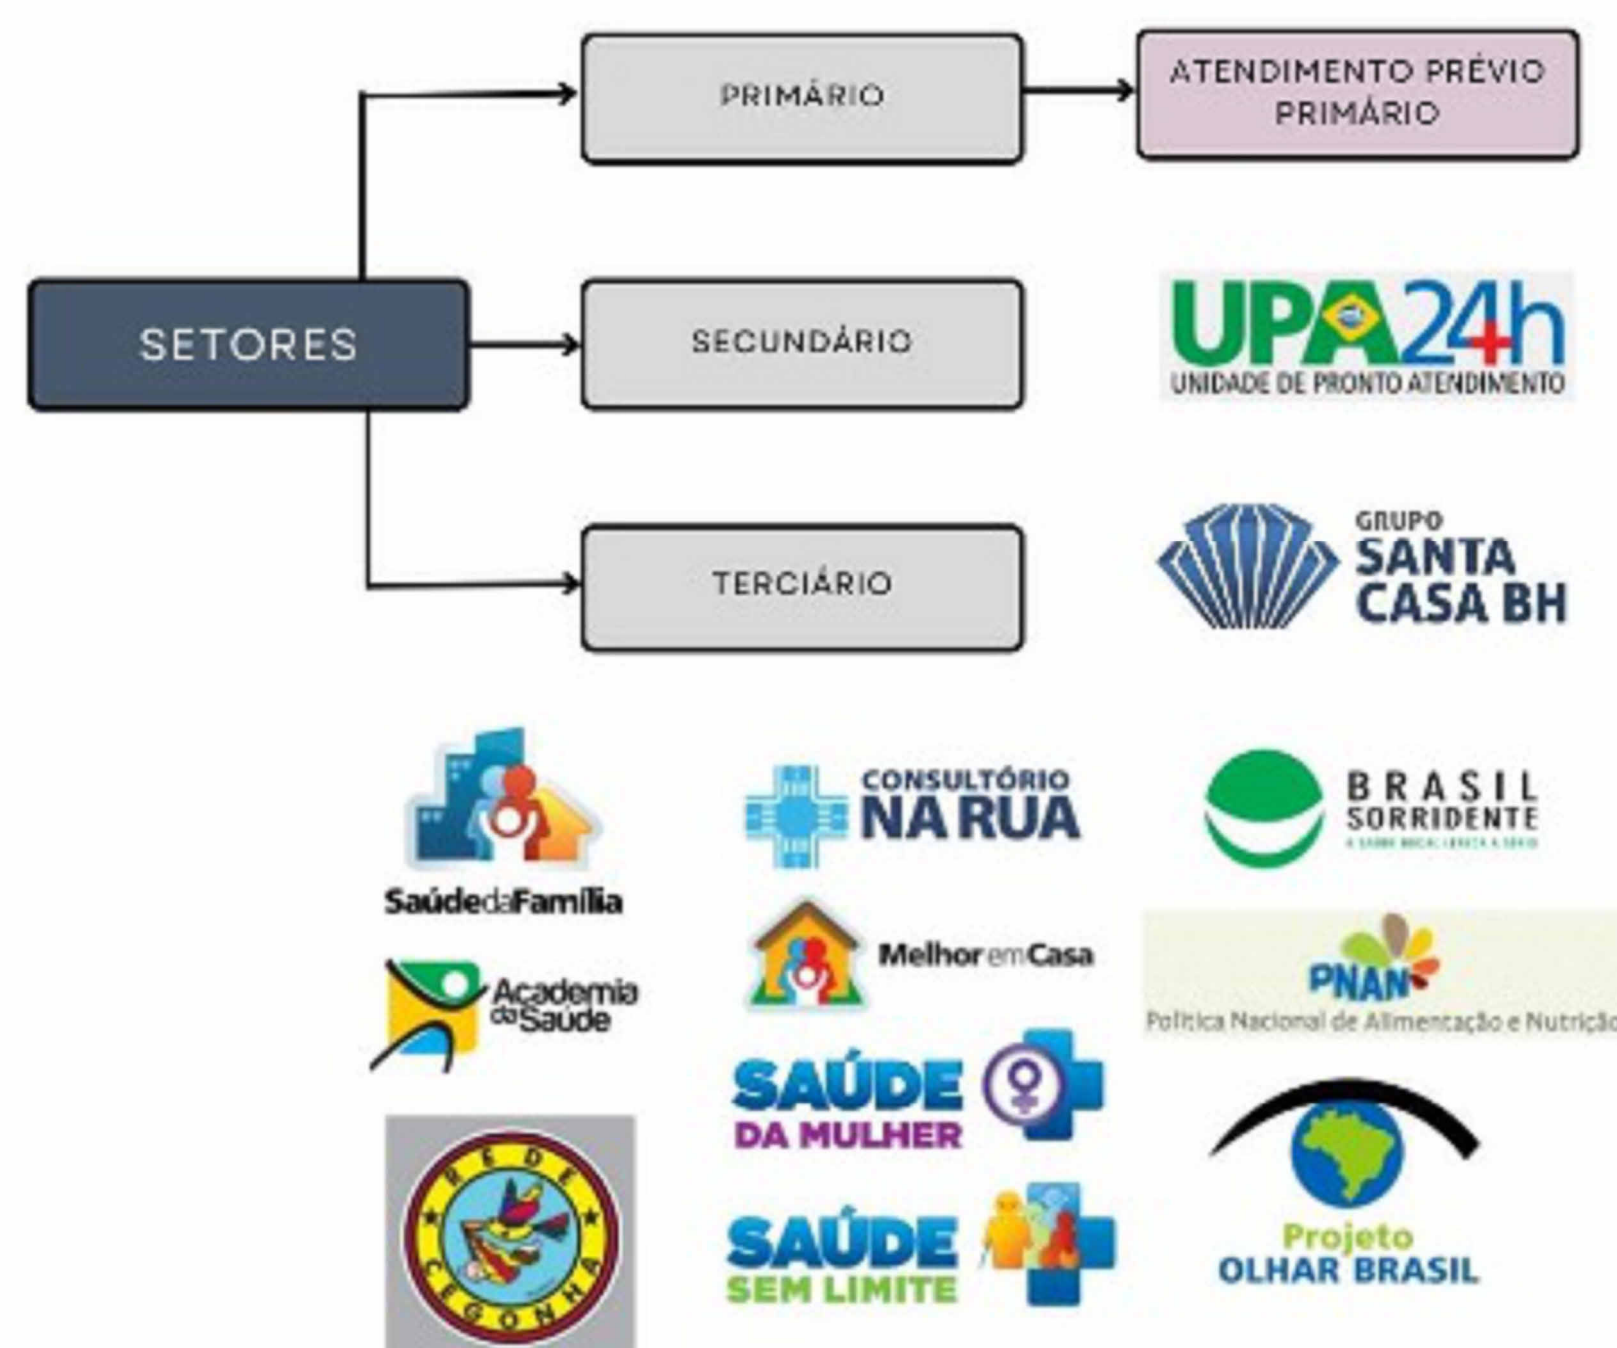

"Segundo o IBGE, as despesas do governo brasileiro com saúde em 2019 corresponderam a 3,8% do PIB do mesmo ano. A média dos países da OCDE é de 6,5%. A Alemanha é a que mais teve gastos na área, tendo despendido 9,9% de seu PIB pra o setor no ano da pesquisa."

(IBGE, 2019 <<https://www.cnbrazil.com.br/saude/bras-il-ocupa-penultima-posicao-no-ranking-de-gastos-publicos-em-saude-segundo-ibge>>)

OBJETIVOS

I. Atender os pacientes básicos rapidamente

II. Maior acesso à unidade de saúde

III. Aplicar essas unidades com rapidez

JUSTIFICATIVA

- SAÚDE BÁSICA COMO FOCO
- PERMANÊNCIA RÁPIDA
- PÚBLICO DE BAIXA RENDA
- MODELO PARA POSSÍVEL CRESCIMENTO
- MODELO COM USO TANTO PÚBLICO COMO PRIVADO

CONCEITO

- RÁPIDA MULTIPLICAÇÃO
- FÁCIL IMPLANTAÇÃO
- AMBIENTES CONFORTÁVEIS
- MODELO COM USO TANTO PÚBLICO COMO PRIVADO


DE ACORDO COM O CENSO DE 2010, ESSA REGIÃO ESCOLHIDA PARA ESTUDO POSSUI 2987 PESSOAS, MAS POSSIBILITANDO ATENDER COMUNIDADES VIZINHAS.

MAS A MODULAÇÃO PRESENTE ESTÁ ATUALMENTE COM A CAPACIDADE DE ATENDIMENTO PARA APROXIMADAMENTE 150 PESSOAS POR DIA E 4500 POR MÊS

COM 20MIN DE ATENDIMENTO/14H= 70 PESSOAS ATENDIDAS POR DIA, SENDO 2 CONSULTÓRIOS, TOTALIZANDO 140 A 200 PESSOAS POR DIA.



Mapa 01 - Mapa da Regional Noroeste com destaque nas Vilas e Comunidades. Fonte: elaborado pela autora

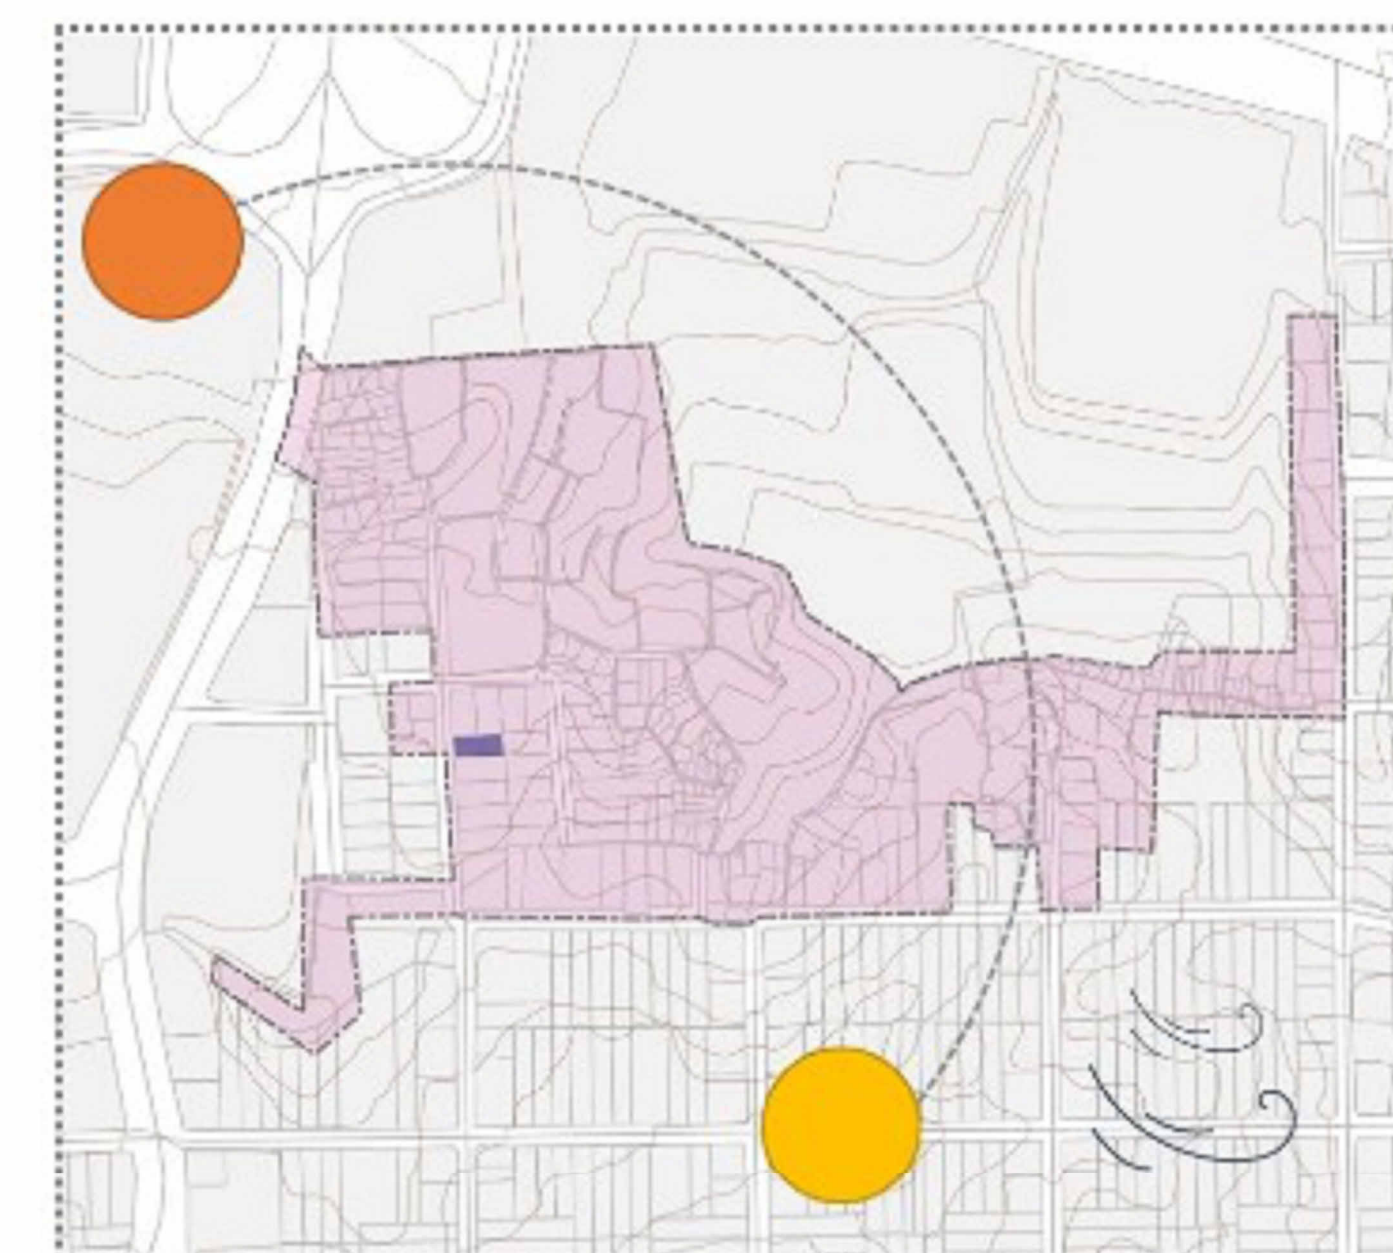

Mapa 02 - Escala intermediária do estudo. Fonte: elaborado pela autora



Mapa 03 - Mapa implantação. Fonte: elaborado pela autora



LEGISLAÇÃO

INFORMAÇÕES URBANÍSTICAS

Área do lote: 308m²
Zonamento: DM-2 - Ocupação Moderada - 2
Coeficiente Aproveitamento Básico de Transição: 1
Taxa de permeabilidade: 10% para terrenos com área menor ou igual a 360m²
Lote com previsão de recuo de alinhamento: Sim

FRENTES

Logradoiro: RUA CIRILO GASPAR DE ARAUJO (OFICIAL)
Dimensão: 25m
Classificação Viária: LOCAL
VM - Vias de Caráter Misto
Largura Via Larg. Final < 10 m
Largura Final 20m

Logradoiro: RUA REIS DE ABREU (OFICIAL)

Dimensão: 20m
Classificação Viária: LOCAL
VR - Vias Preferencialmente Residenciais
Largura Via 10m < 15m
Largura Final: -


Em resumo, podemos observar que o lote possui 11m x 28m, com um total de 308m² que, de acordo com a legislação, não possui nenhum parâmetro urbanístico ou ambiental que dificulte a execução do estudo.

Lembrando que a proposta é fundamentada a partir de um modelo estrutural de fácil implantação, ou seja, pode ser implantada em lotes diferentes, então a legislação nesse caso é apenas informativo de que o lote está apropriado para uso.


POTENCIALIDADES E FRAGILIDADES



04/22


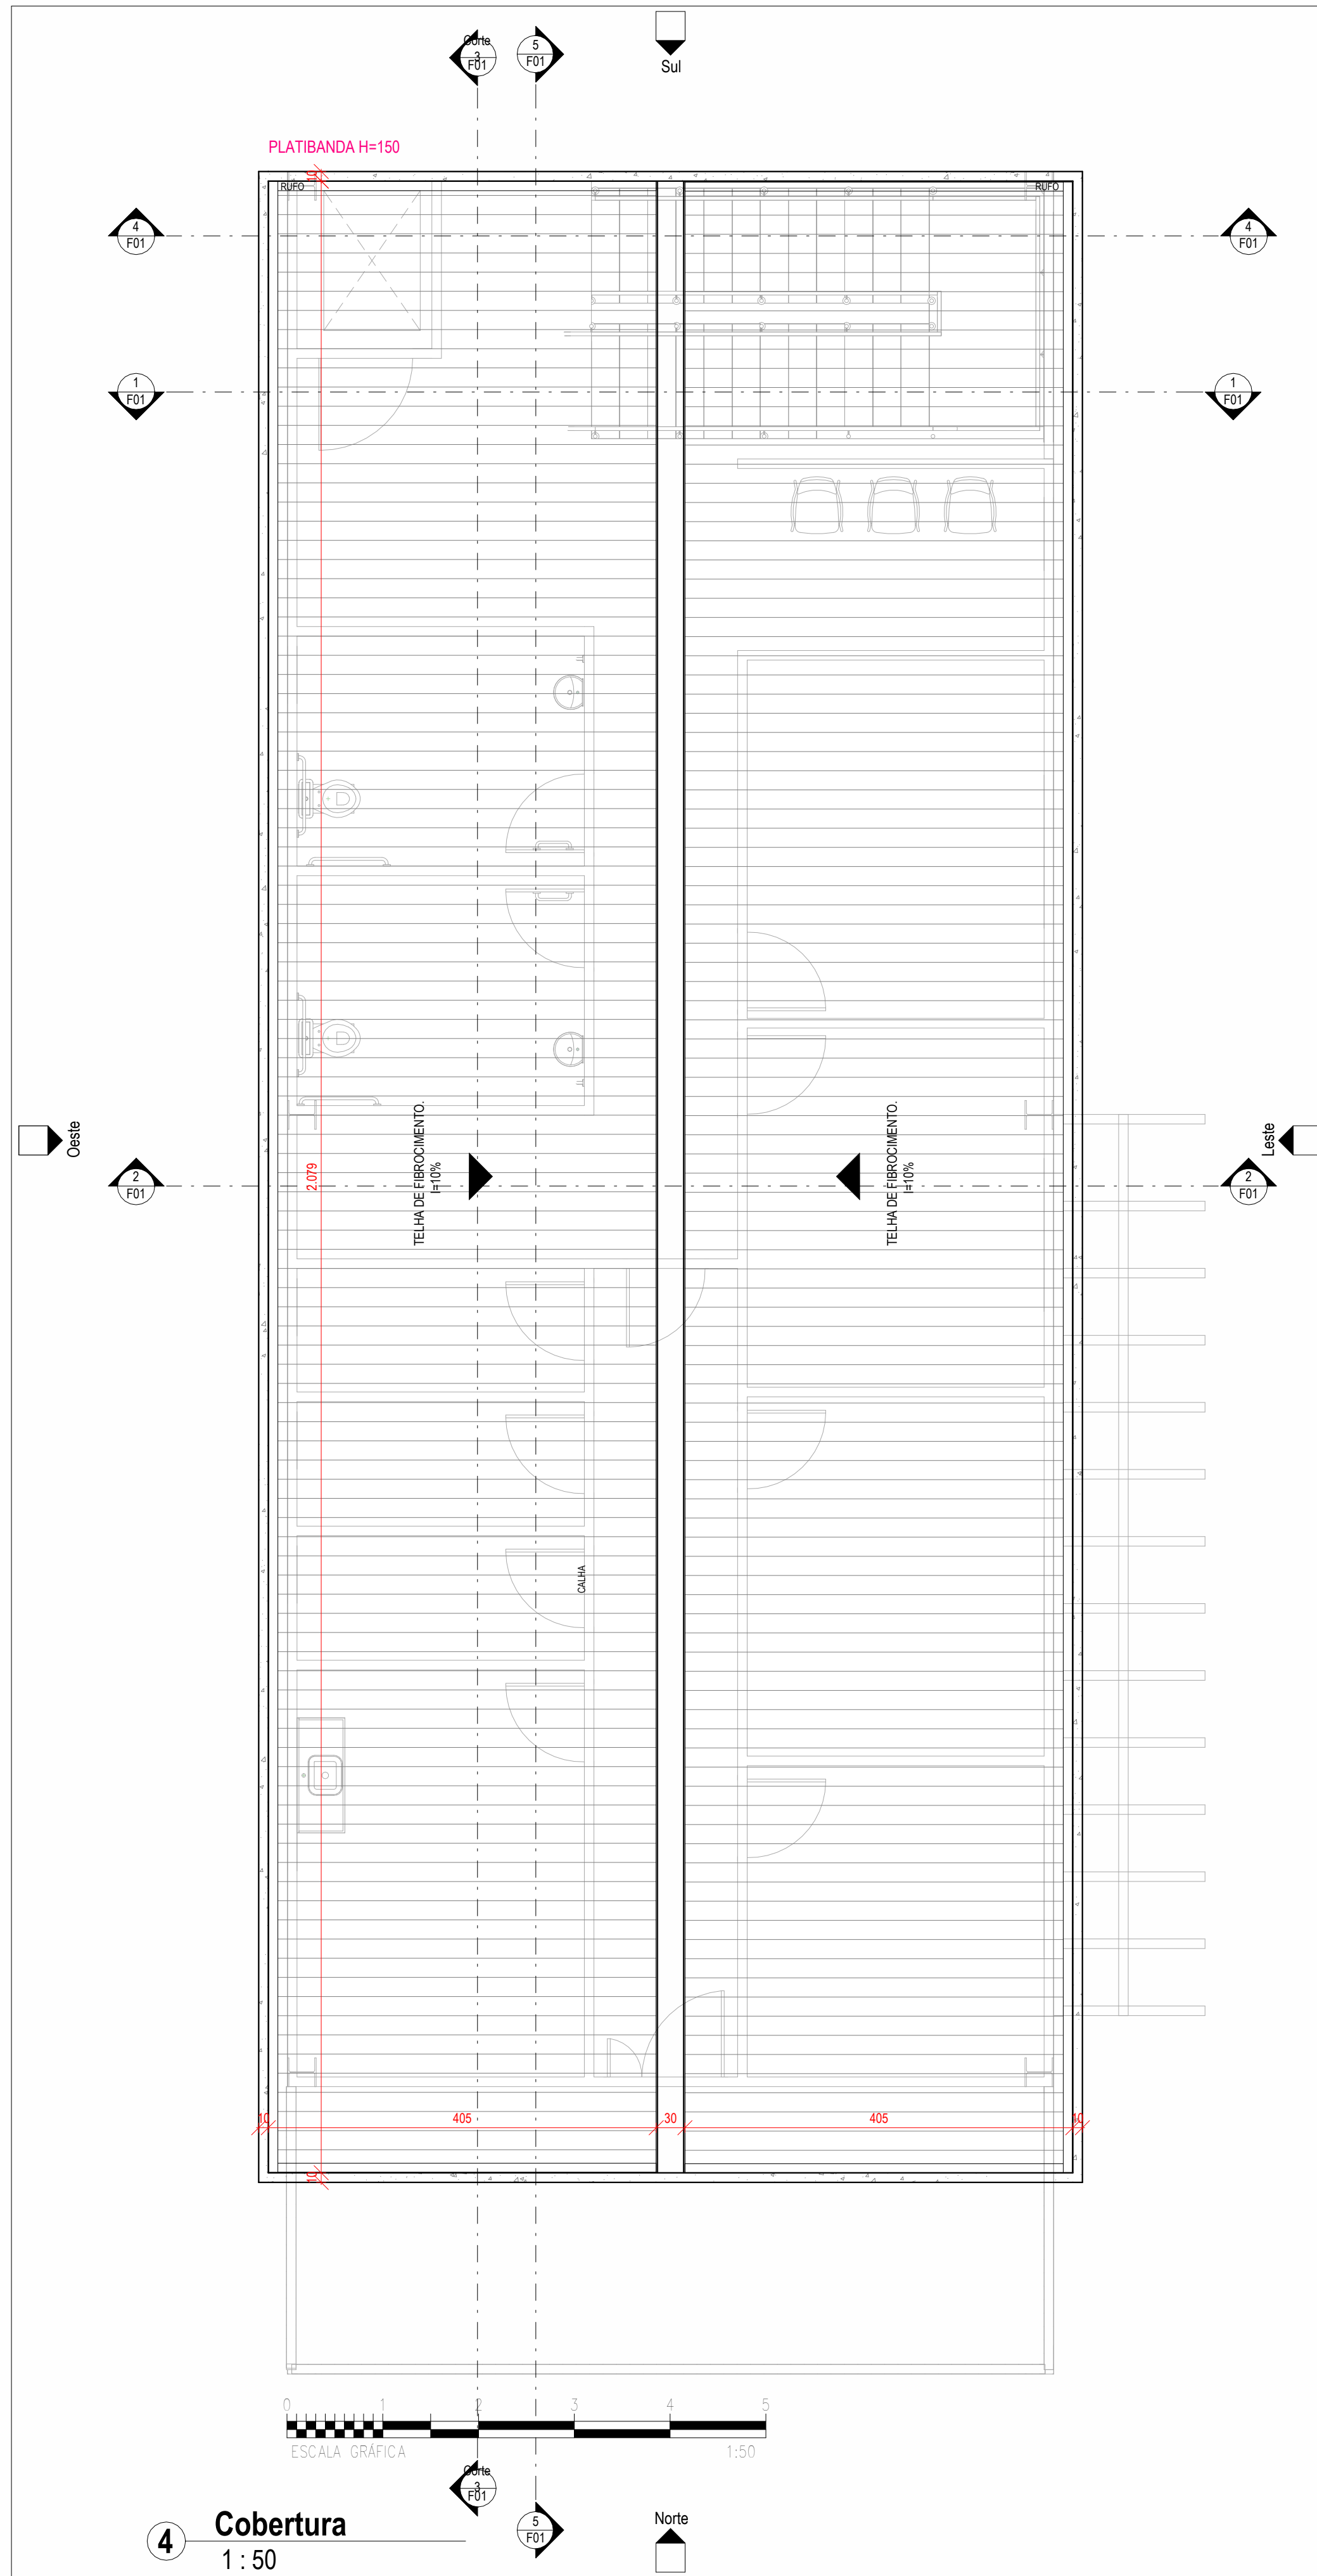


PROGRAMA

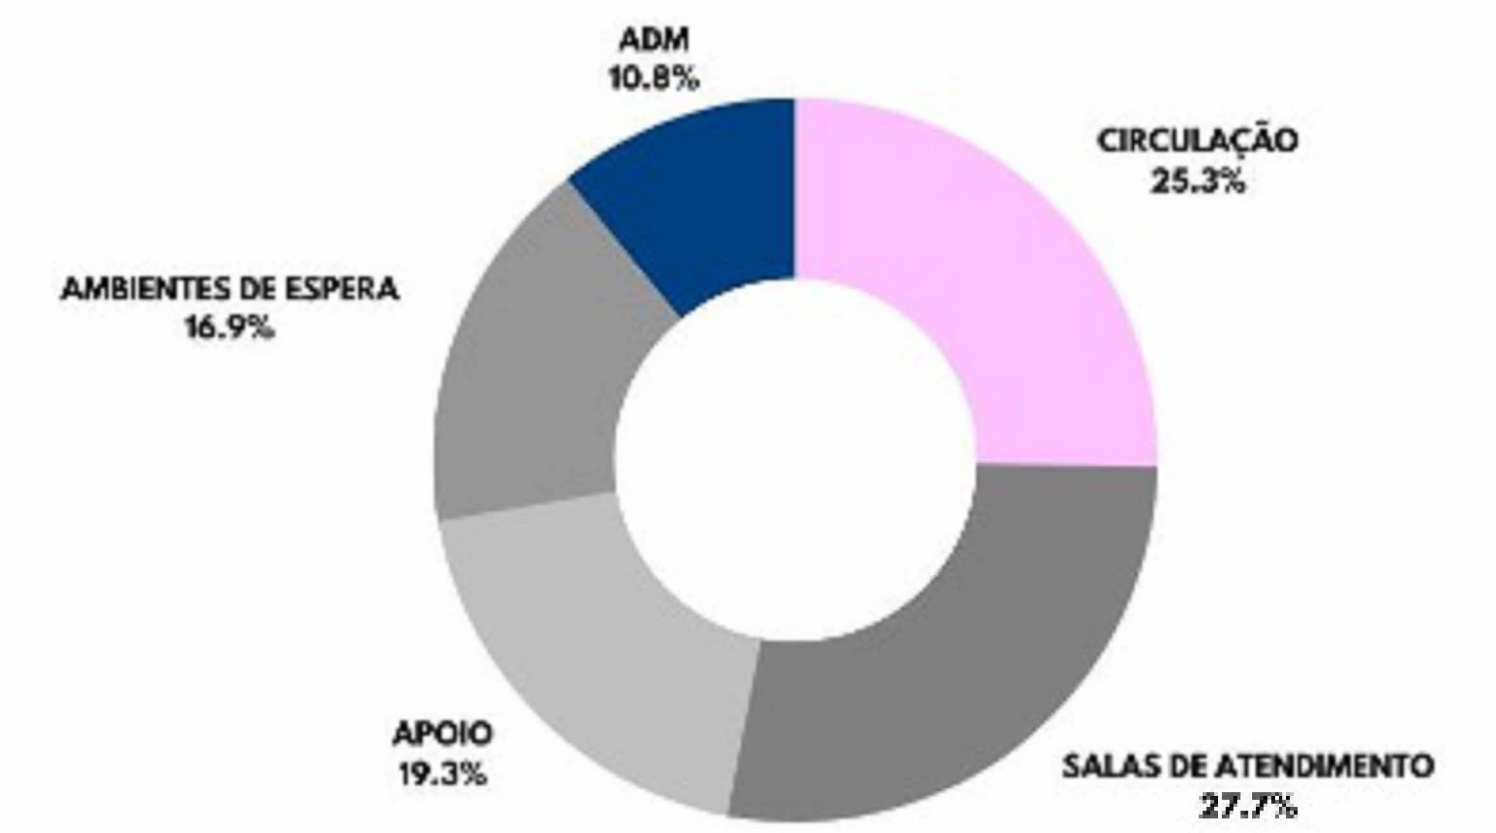

LEGENDA AMBIENTES

- | | |
|-------------------------------|-------------------------------------|
| CIRCULAÇÃO | ADMINISTRAÇÃO |
| CIRCULAÇÃO PCO | CIRCULAÇÃO DE FUNCIONÁRIOS |
| ESPERA DE ATENDIMENTO | CIRCULAÇÃO PCO |
| FARMÁCIA | CONSULTÓRIO 01 |
| MEDICAÇÃO E OBSERVAÇÃO | CONSULTÓRIO 02 |
| PRODUÇÃO DA ÁREA DE INTERAÇÃO | CCPA |
| RECEPÇÃO | DEPÓSITO |
| SALA DE COVID | DIREÇÃO |
| TRIAGEM | DML |
| W/C FEMININO | ESPAÇO DE INTERAÇÃO DE FUNCIONÁRIOS |
| W/C MASCULINO | ESFERA DE ATENDIMENTO |
| | HIGIENIZAÇÃO |
| | W/C FEMININO |
| | W/C MASCULINO |

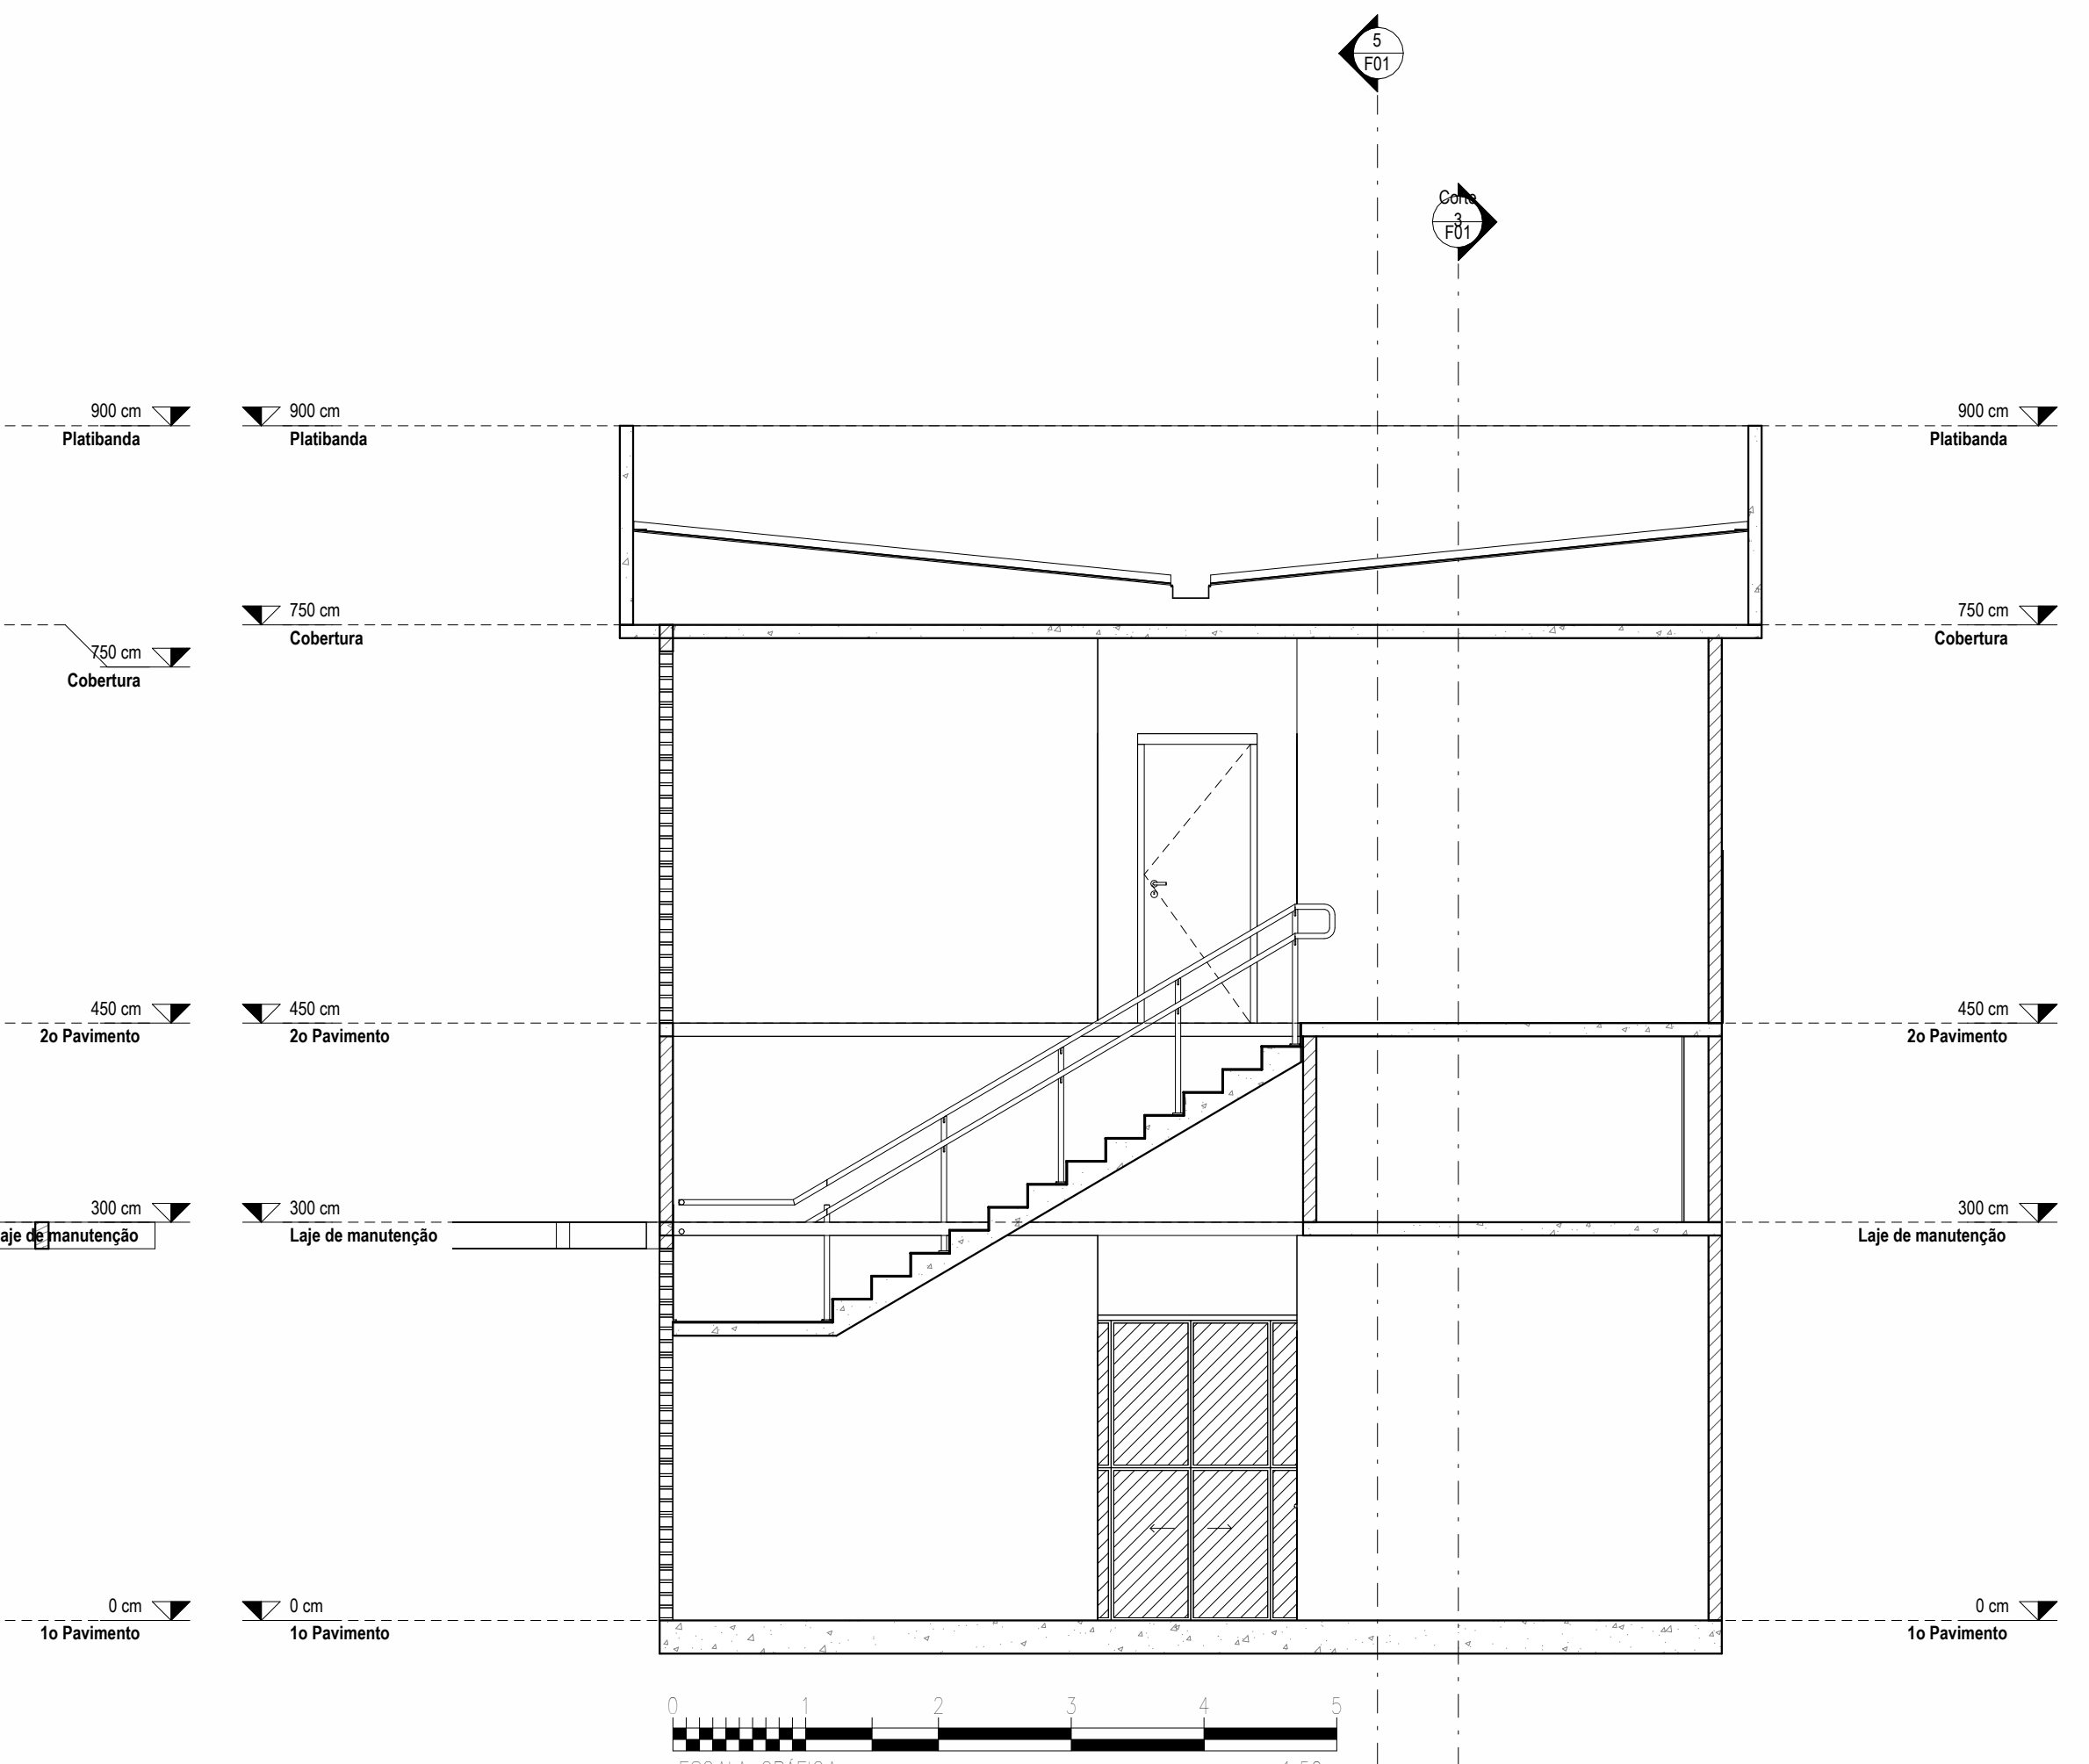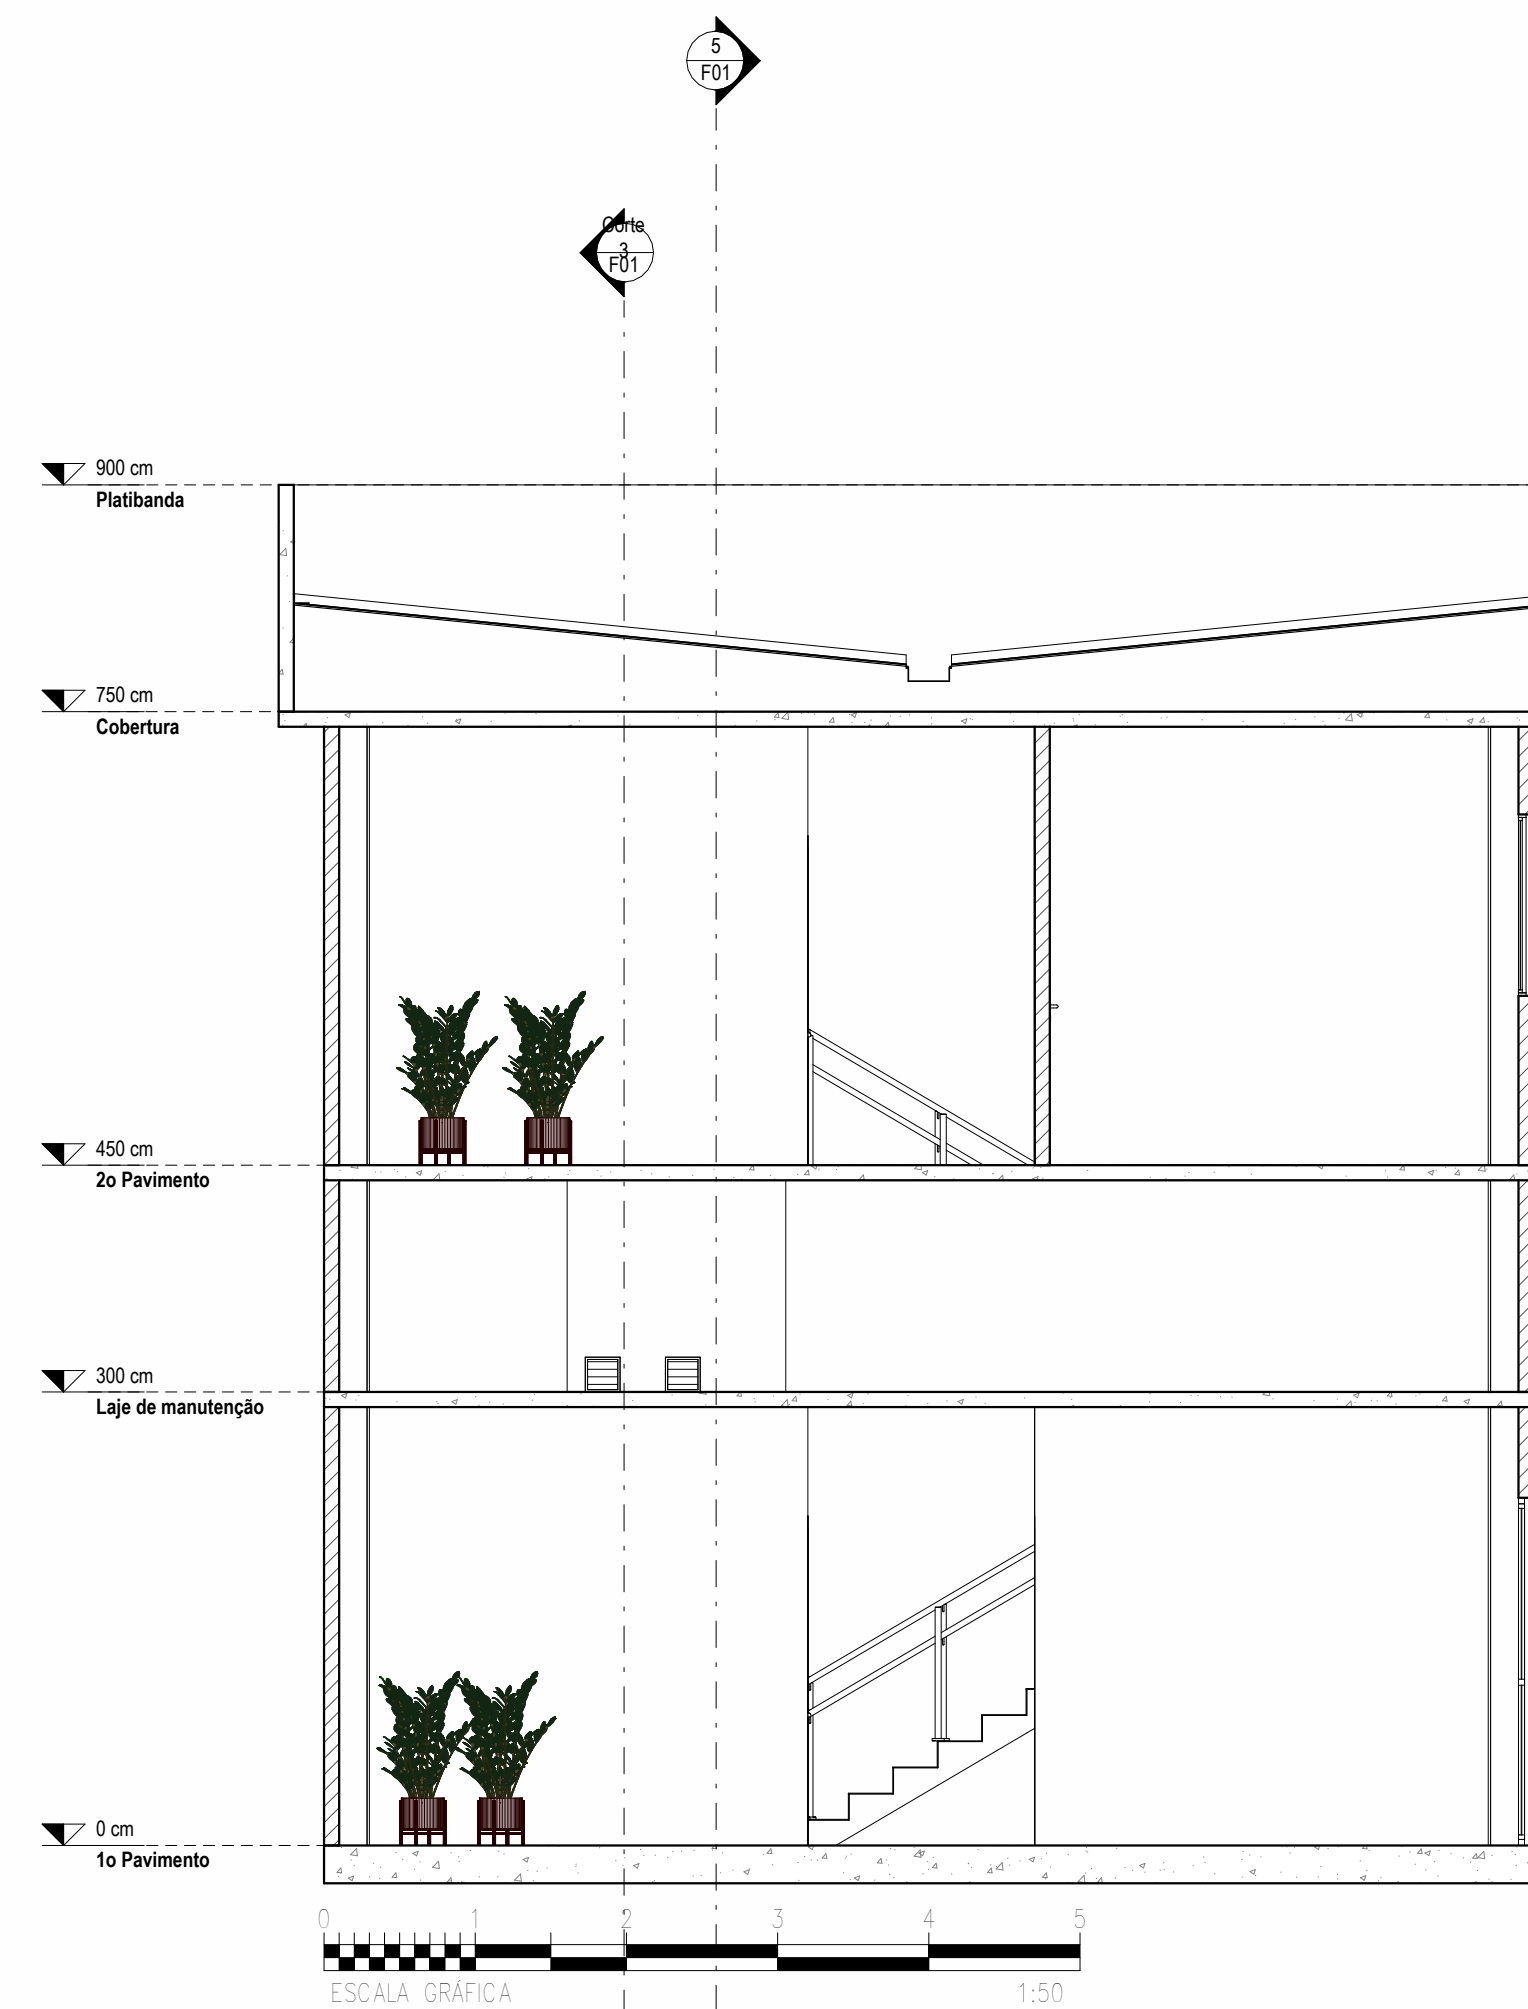


4 Cobertura
1:50


10 Corte 2
1:50

9 Corte 1
1:50

IV - PROJETO
4.5 O EQUIPAMENTO

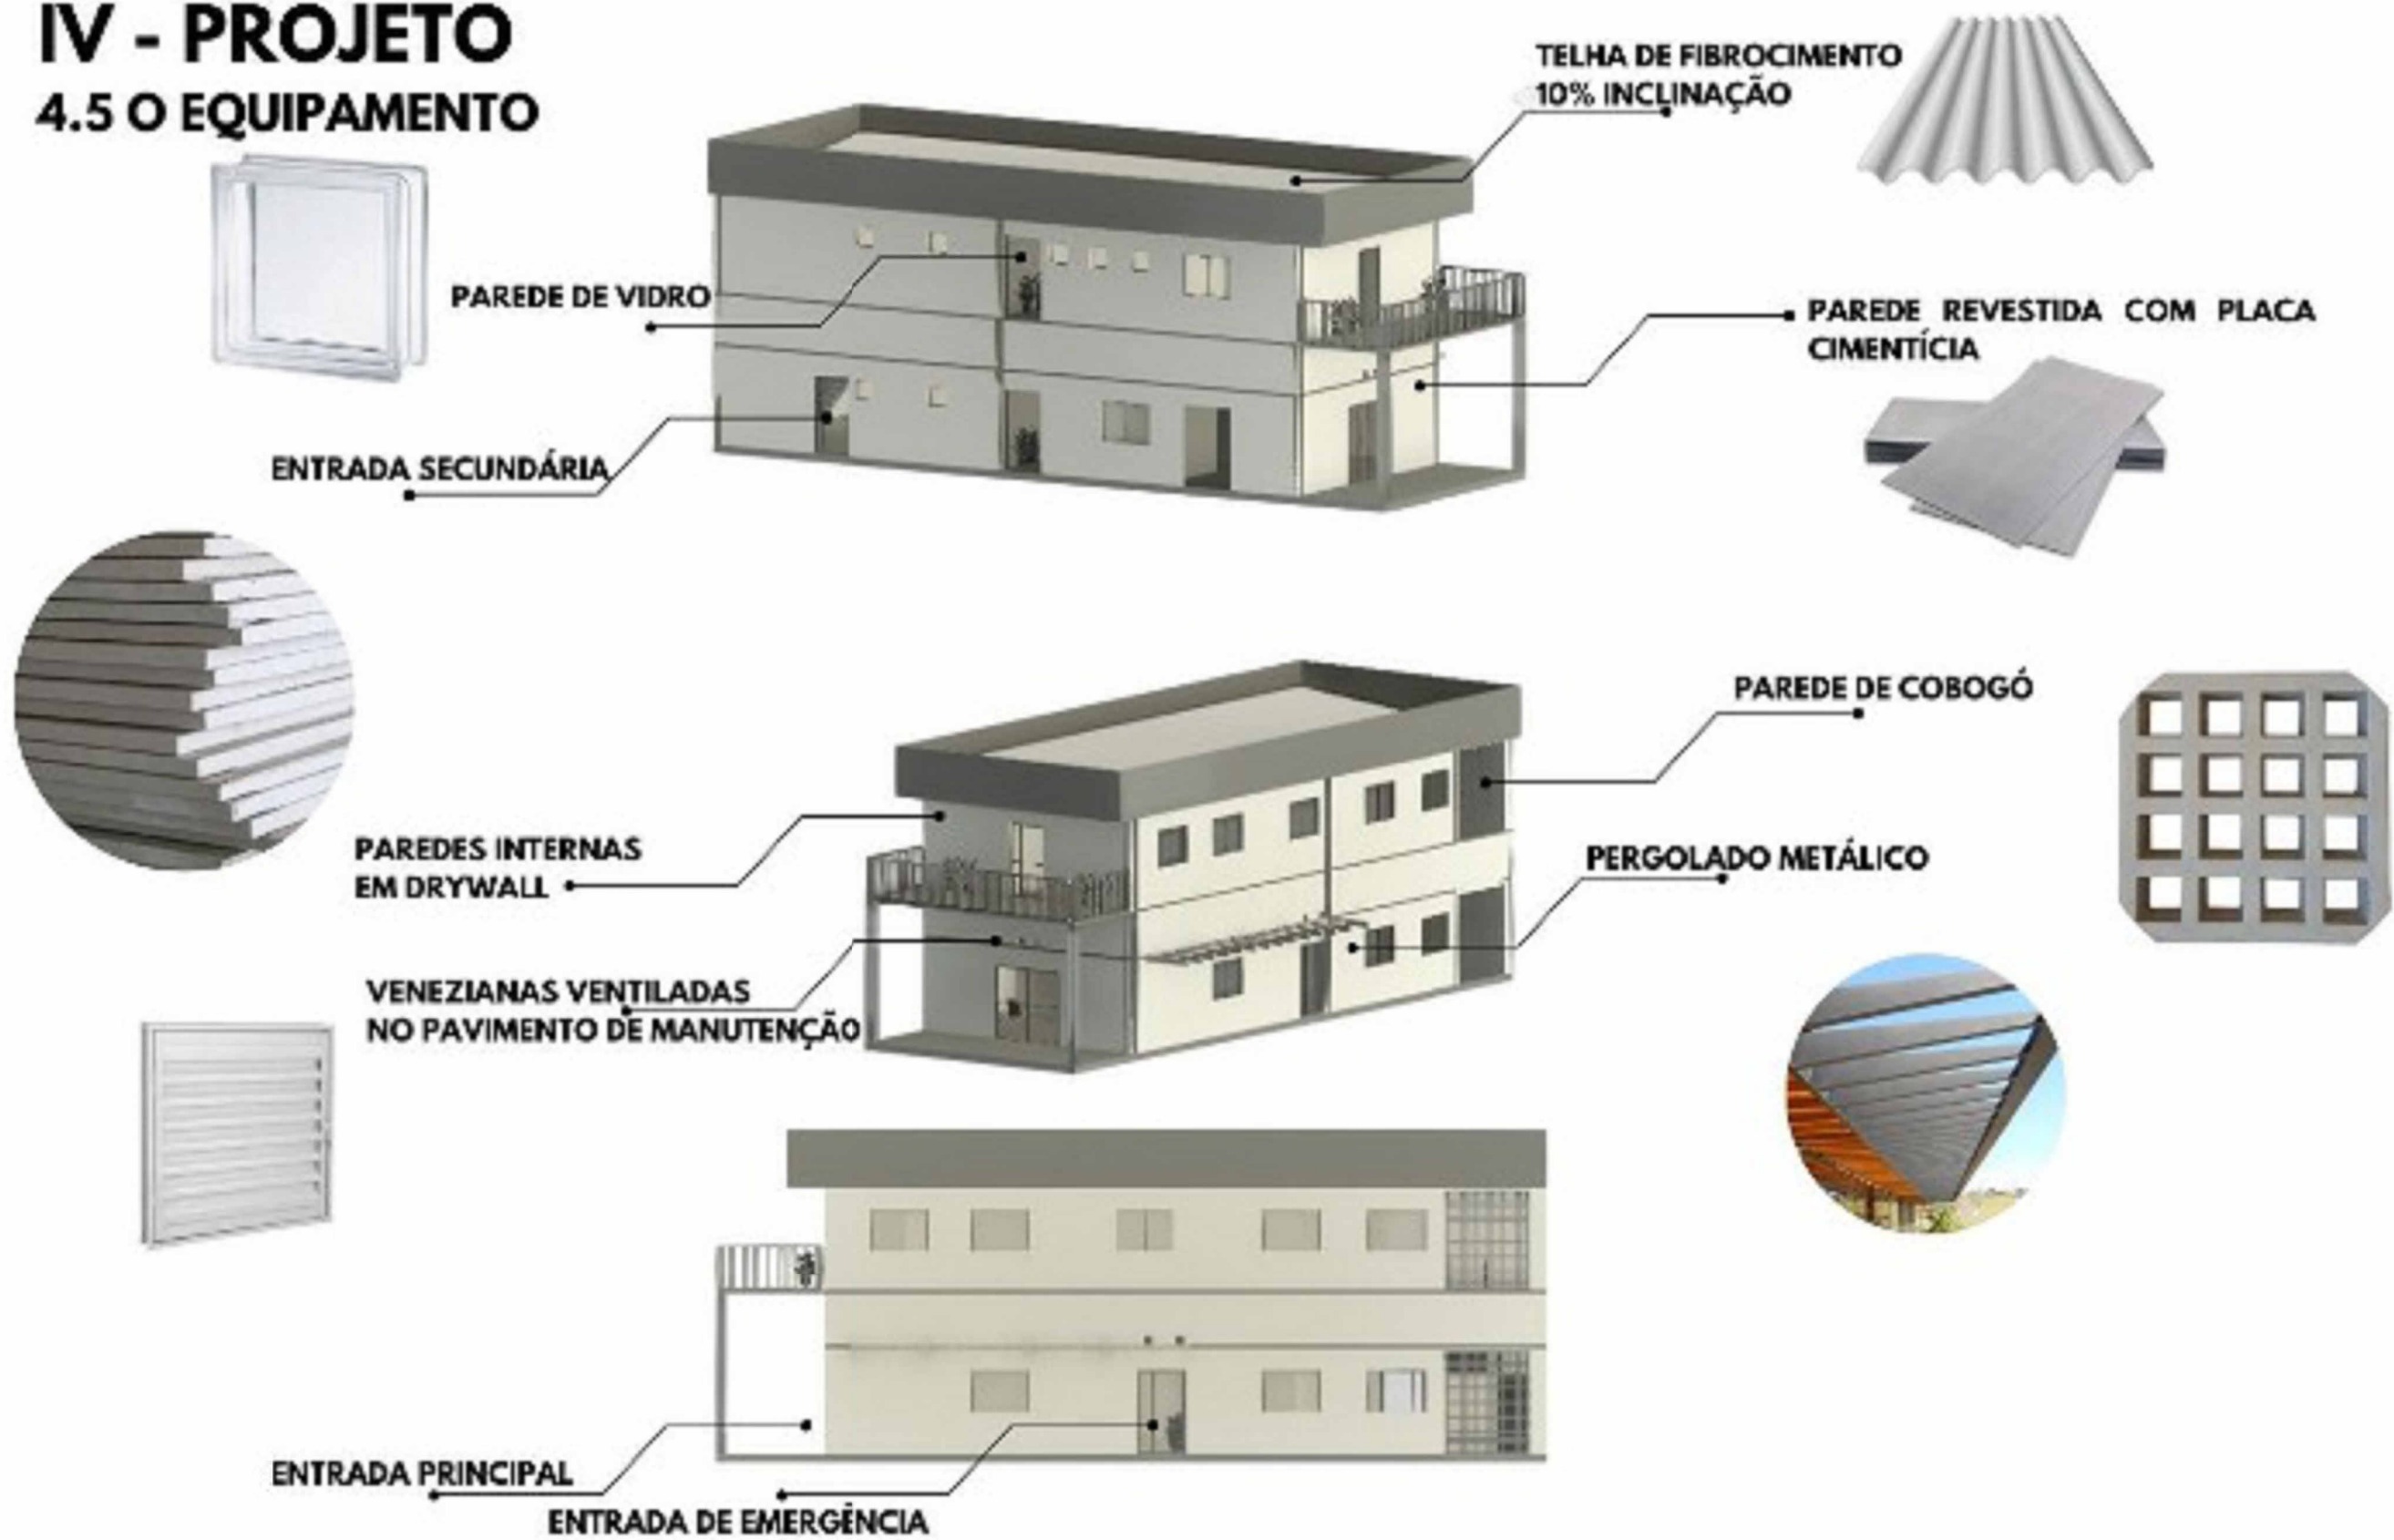

12 Corte 4
1 : 50

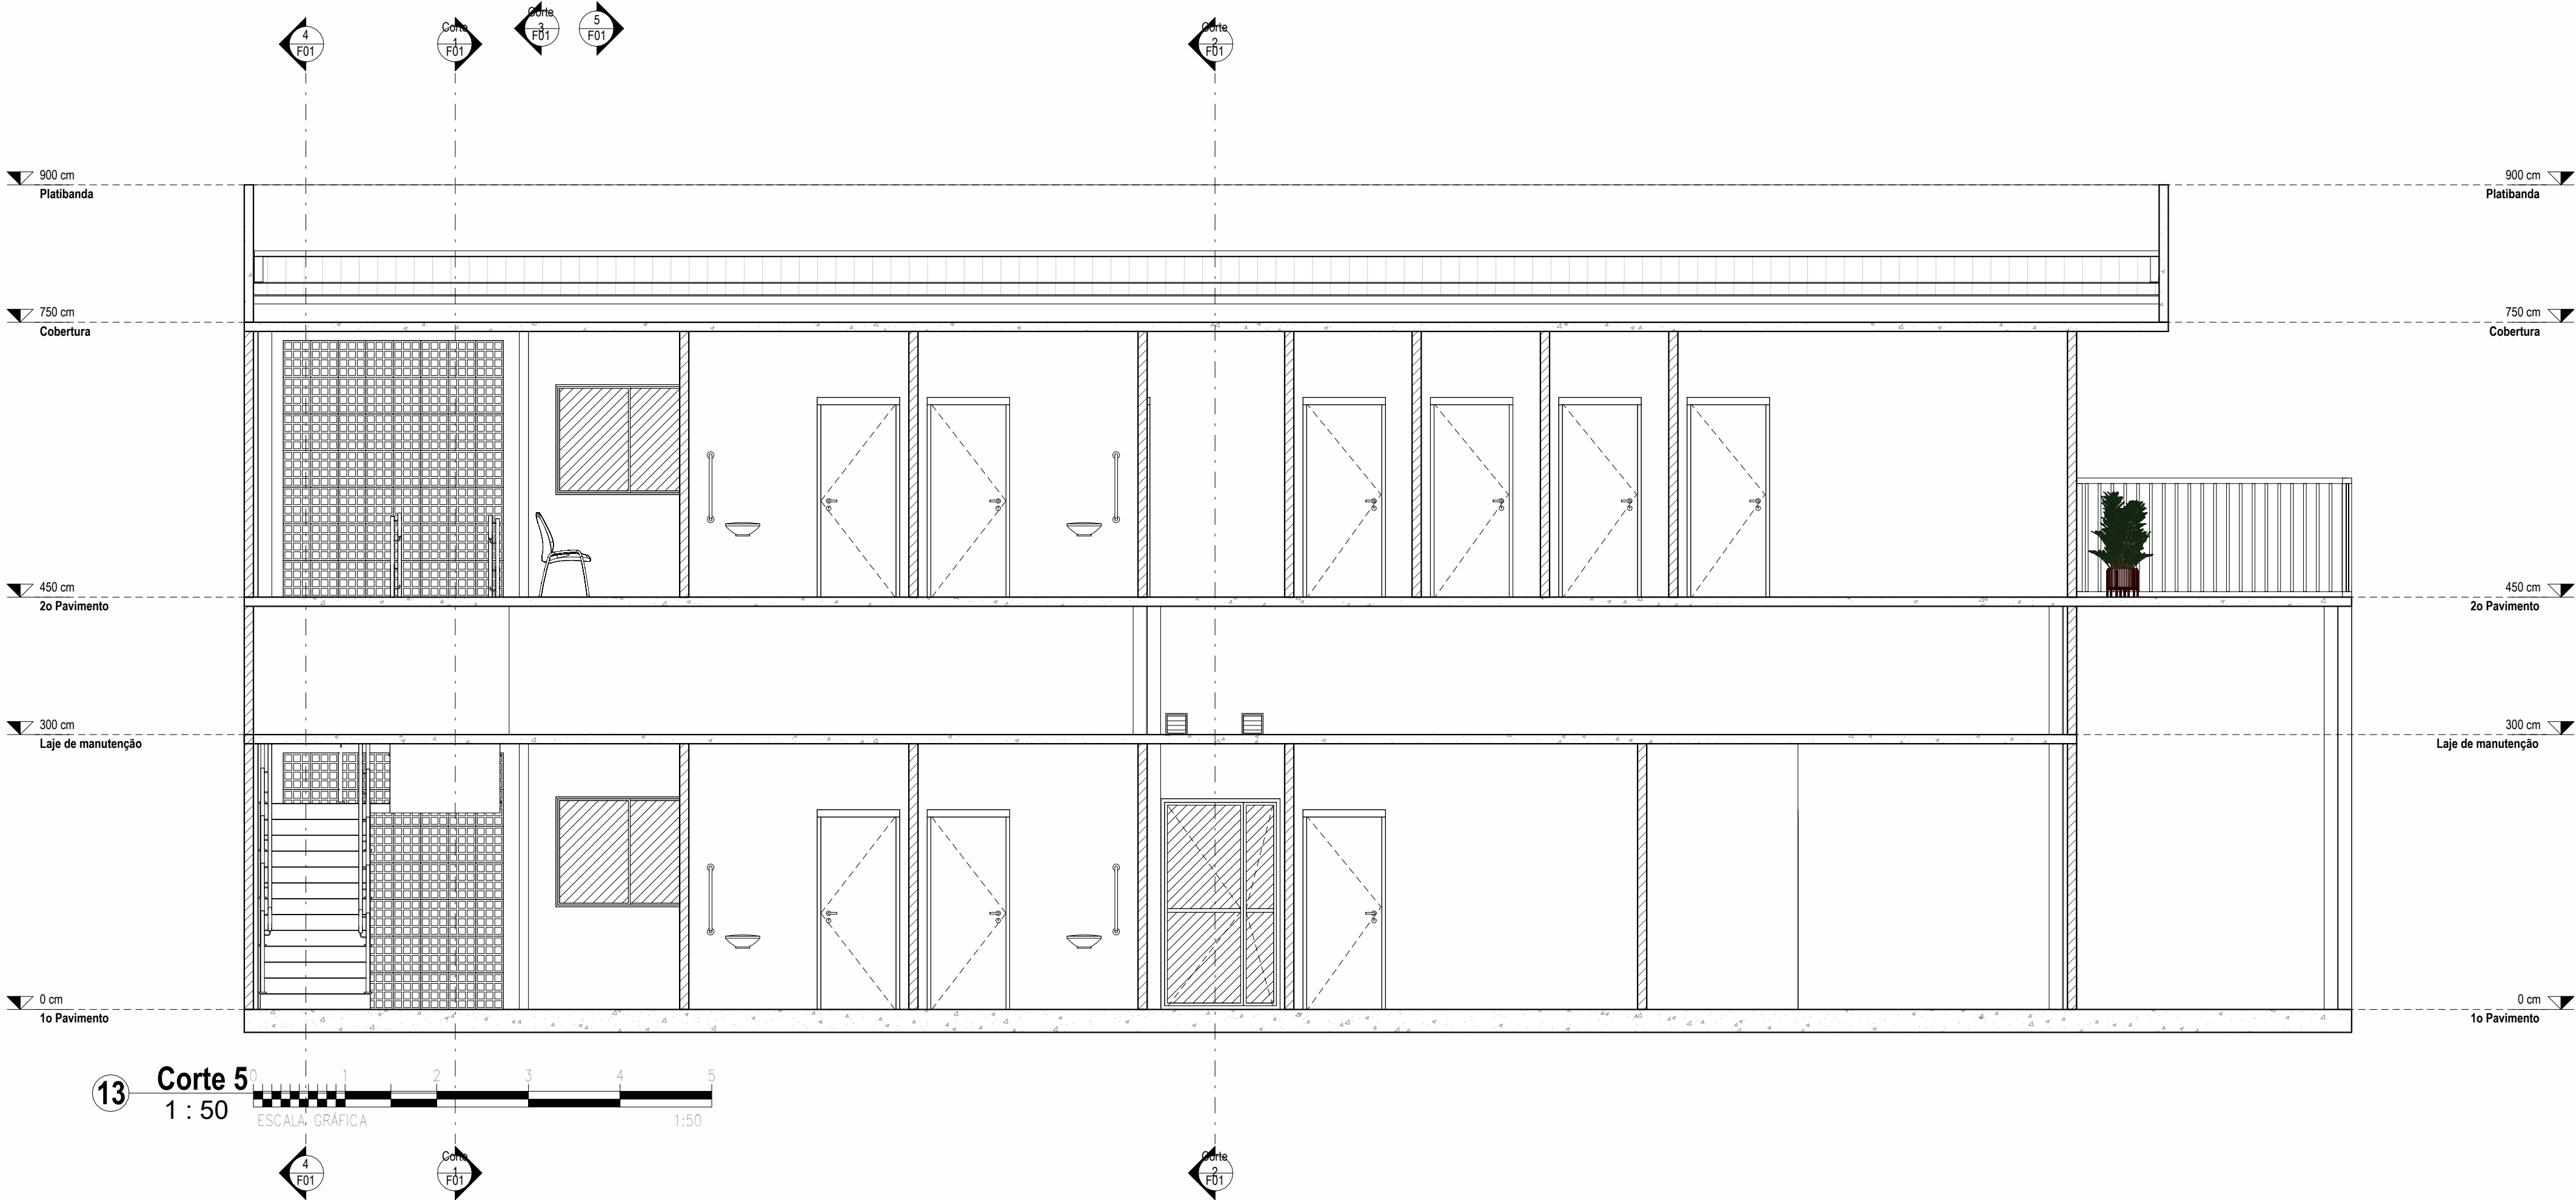

13 Corte 5
1 : 50

Esquadrias - Portas		
Family and Type	Tag (Identificação)	Quantidade
DIRR-Porta de alumínio - 2 folhas de abrir de vidro: 120x230 - 30+90	PA01	1
DIRR-Porta de alumínio - 2 folhas de abrir de vidro: 130x230 - 40+90	PA02	2
DIRR-Porta de alumínio - 2 folhas fixas e 2 folhas de correr vidro: 240x230cm	PA03	1
DIRR-Porta de madeira PCD: 80x210cm PM	PA04	4
DIRR-Porta de madeira: 80x210cm PM	PA05	12
DIRR-Porta Vidro - 1F1J: 120X230cm	PA06	2
Total geral: 22		

Esquadrias - Janelas		
Family and Type	Tag (Identificação)	Quantidade
DIRR-Cobogó de concreto 60x40cm: 60x40cm	<varies>	56
DIRR-Janela Máxim Ar - 1 folha - 1 quadro: 60x60cm Máxim Ar	J01	7
DIRR-Janela vidro - 1 folha de correr 1 folha fixa: 160x120cm 2C	J02	4
DIRR-Janela vidro - 2 folhas de correr: 160x120cm 2C	J03	6
DIRR-Veneziana ventilada: 23x23cm Veneziana	J04	6
Total geral: 79		