




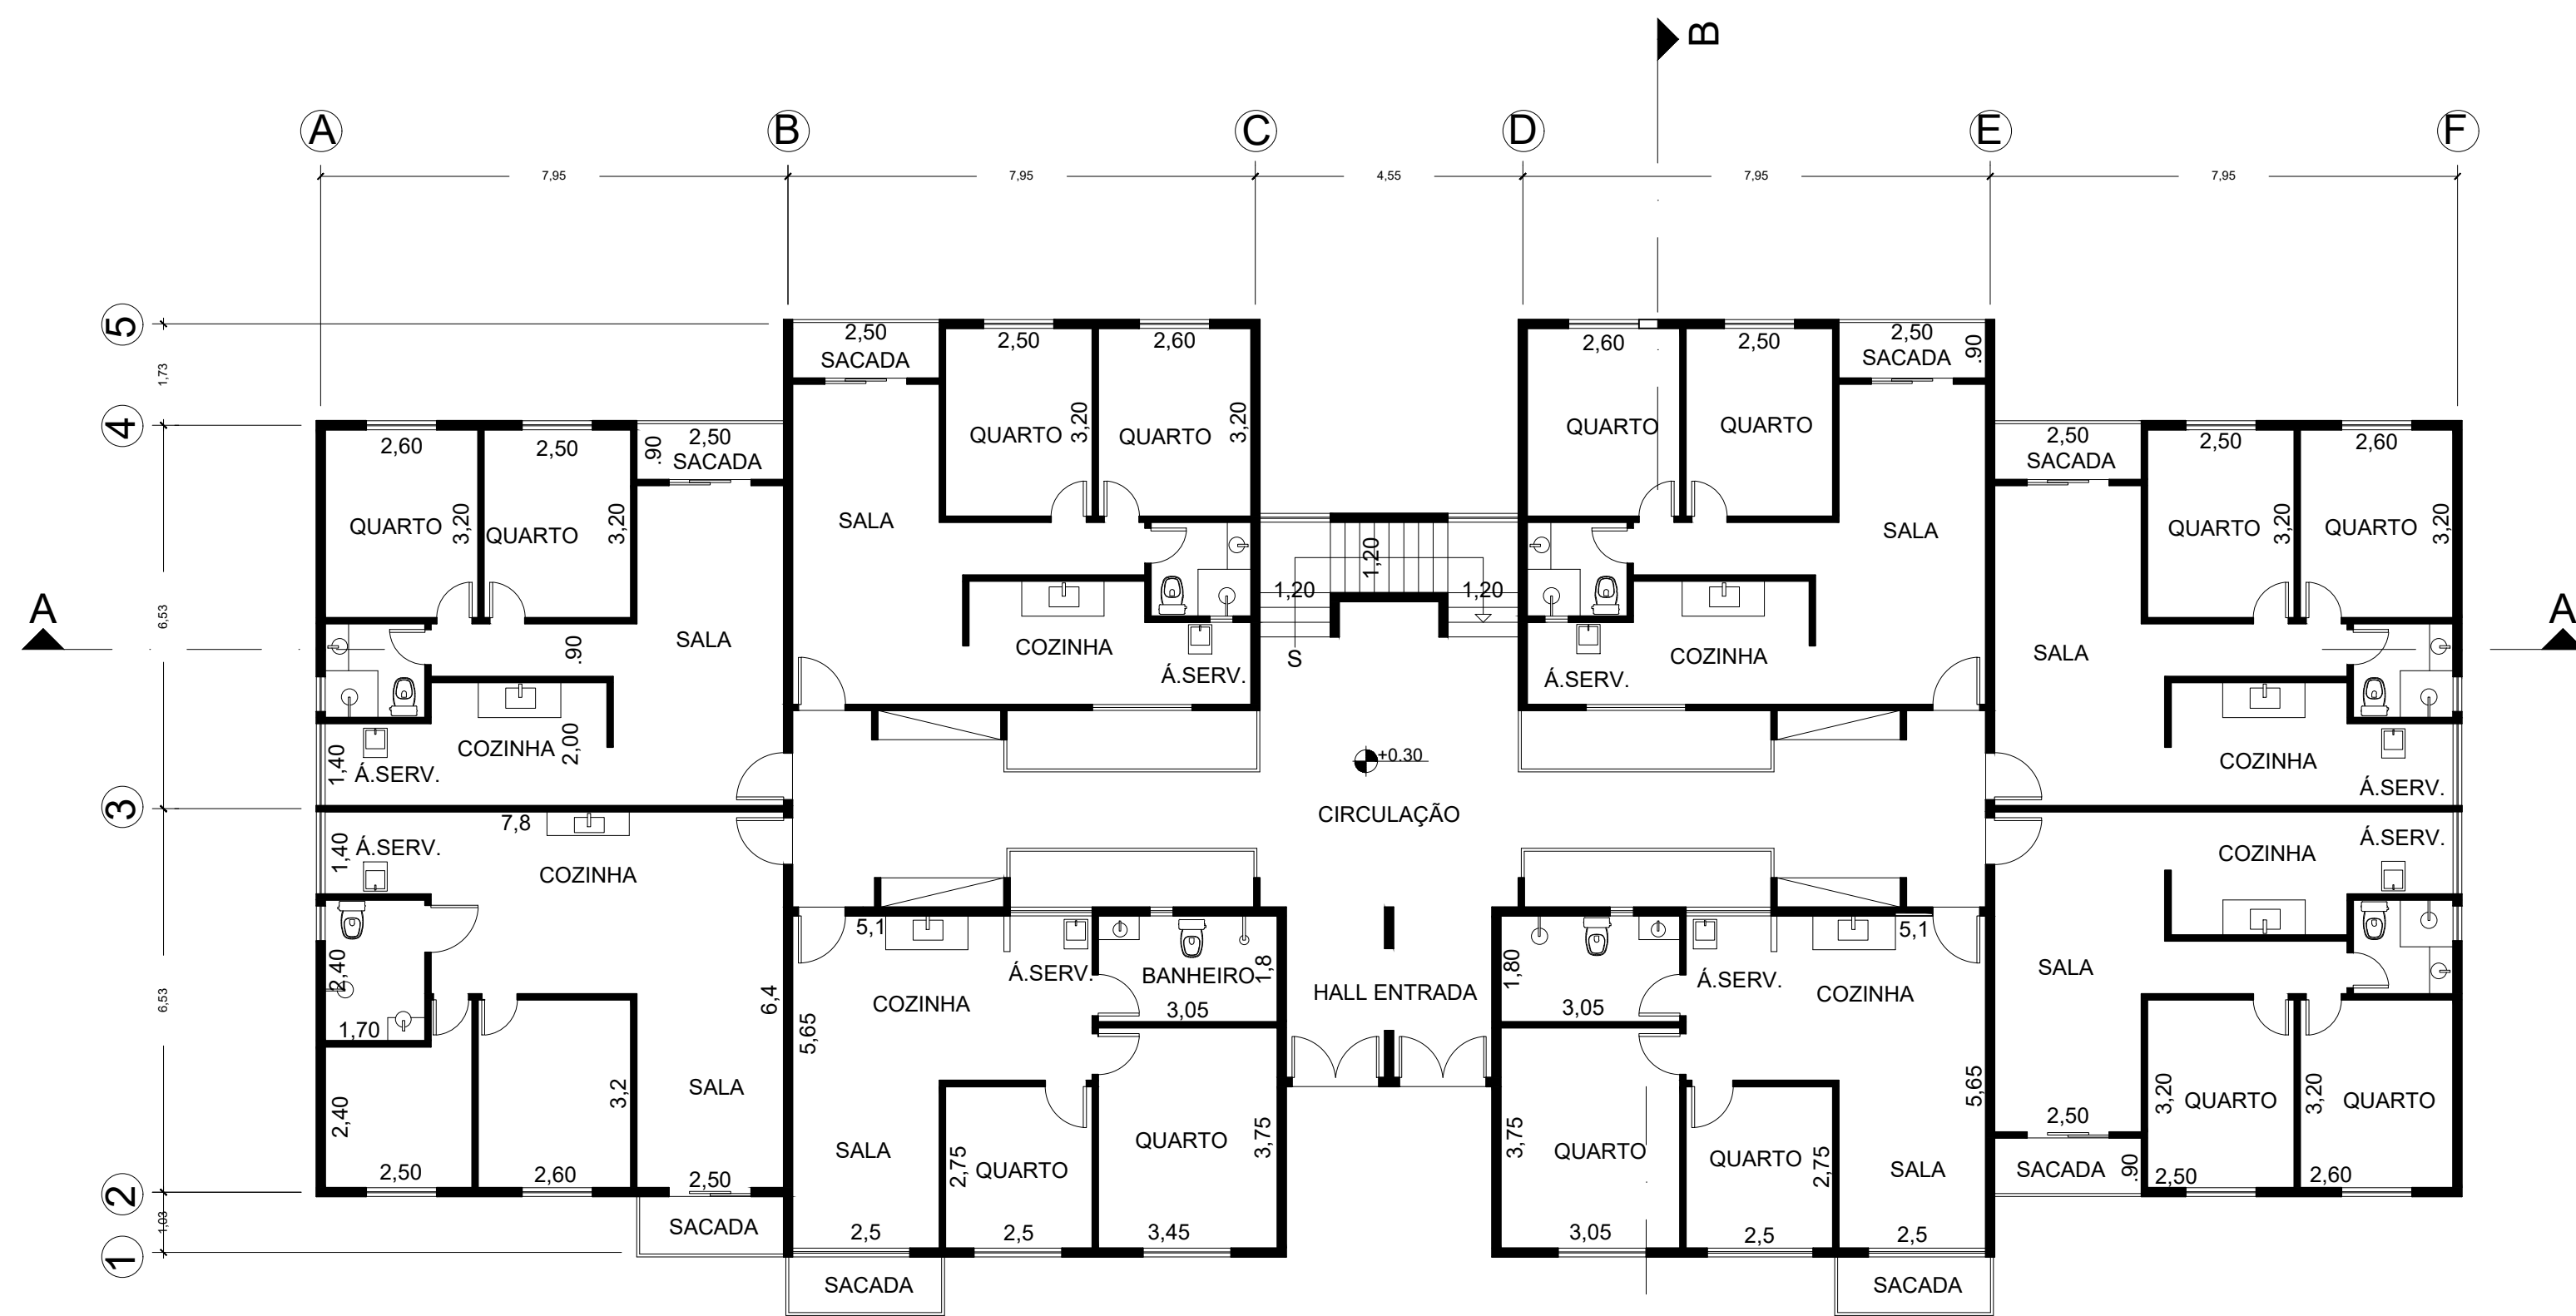



PLANTA BAIXA TÉRREO ESC 1:100

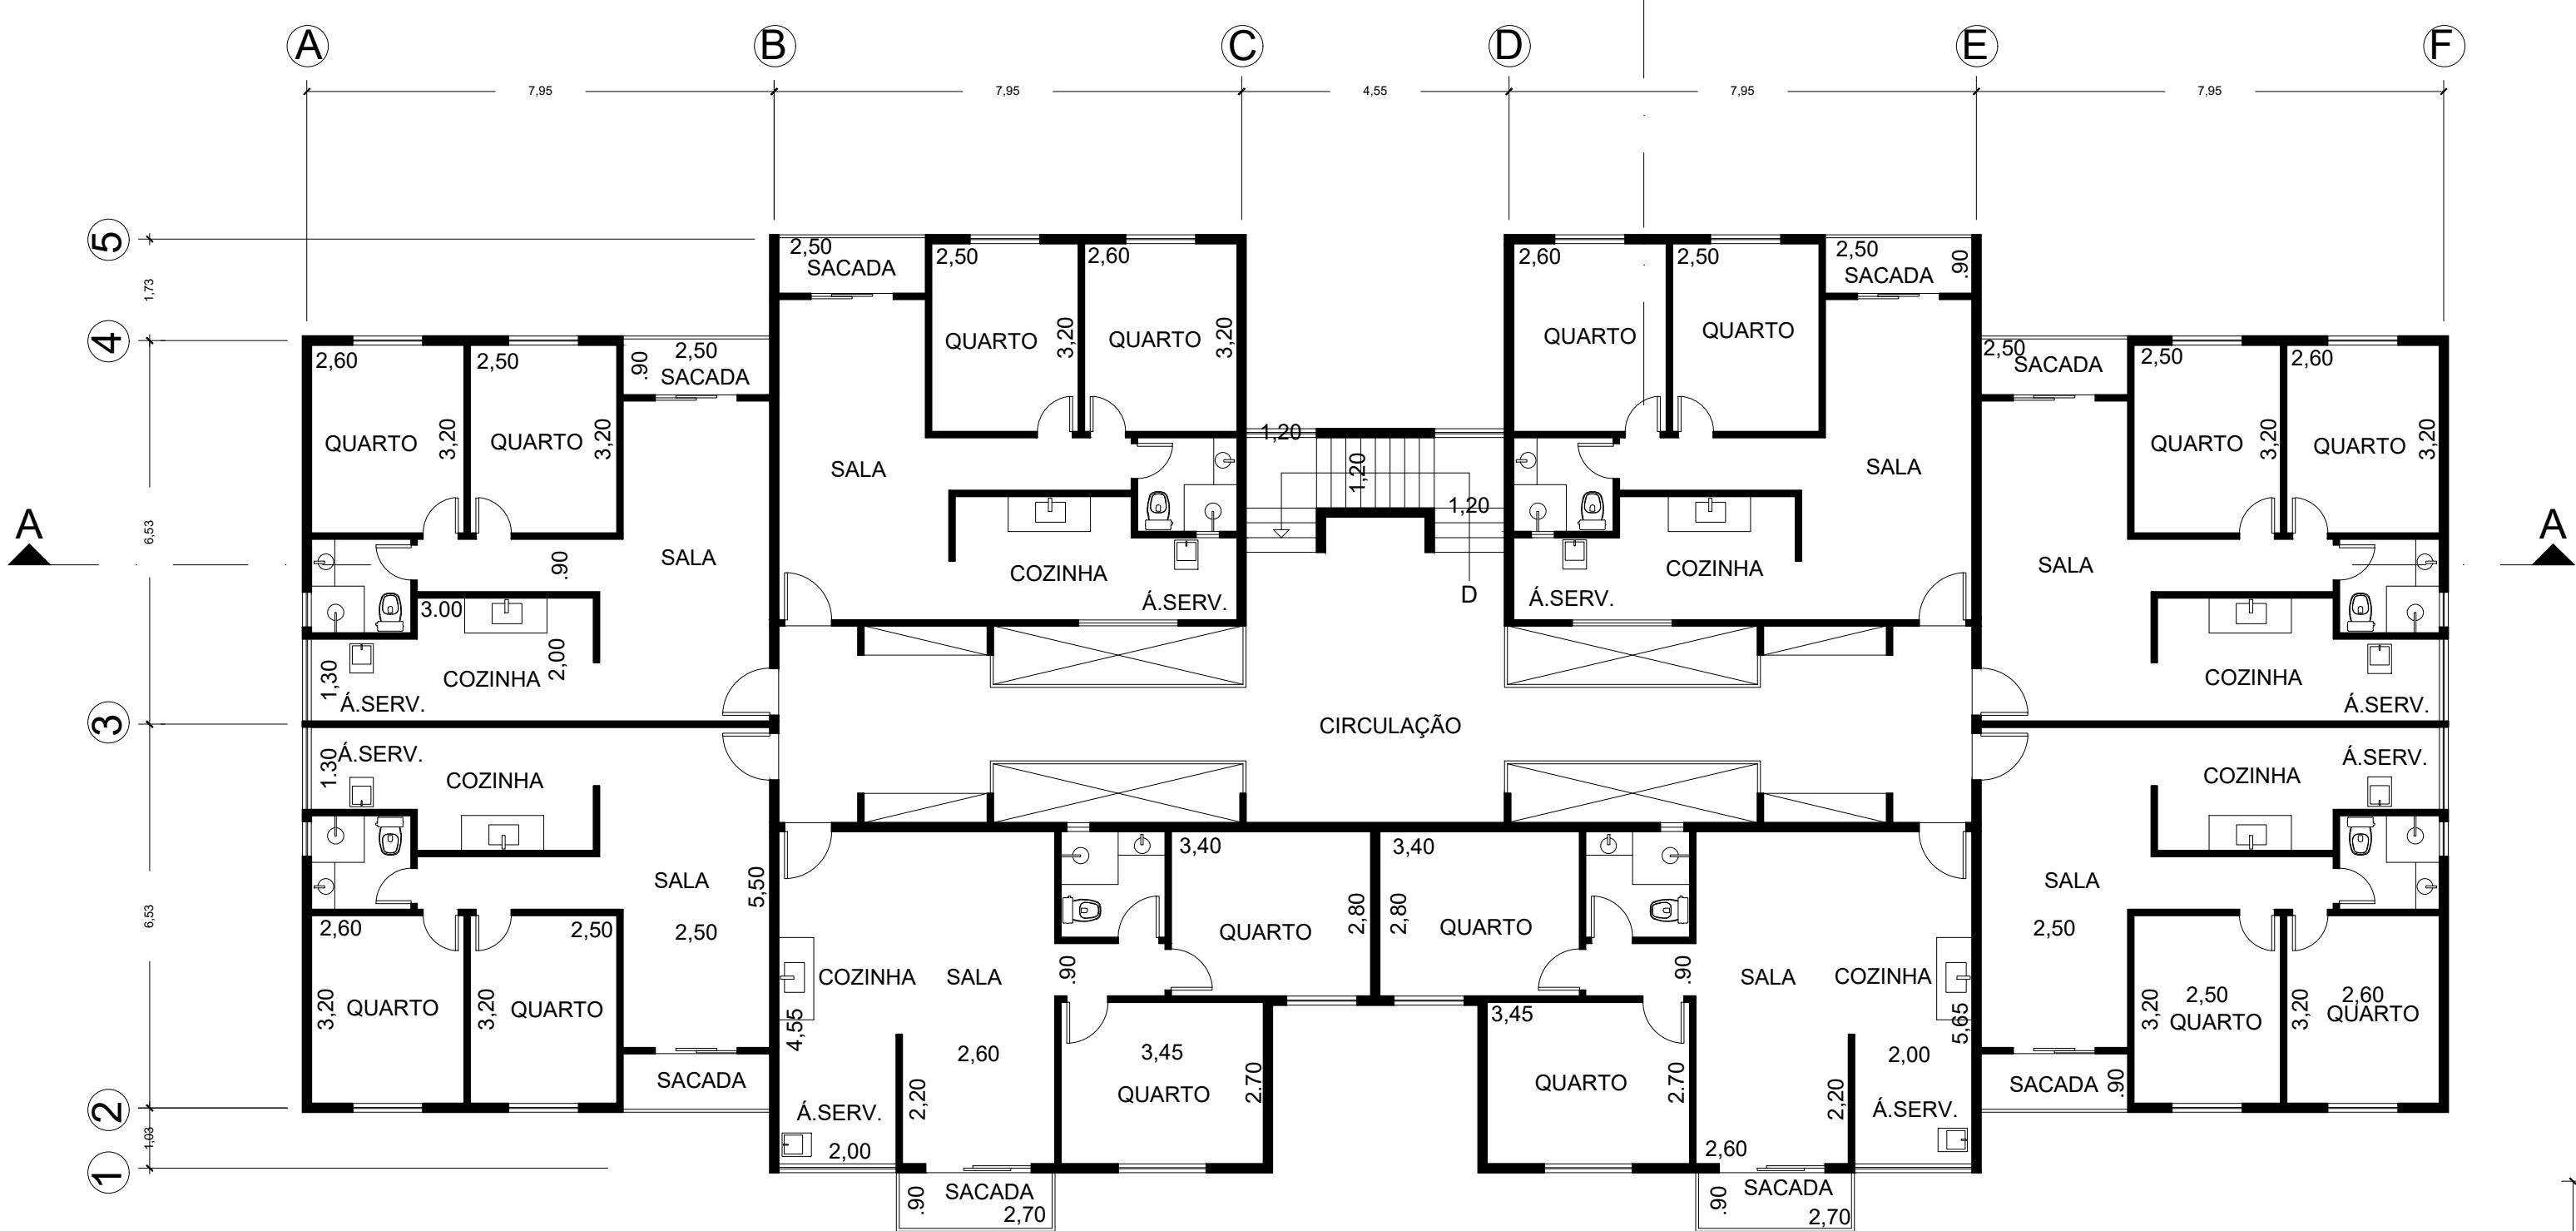


PLANTA BAIXA 2º A 4º ANDAR ESC 1:100

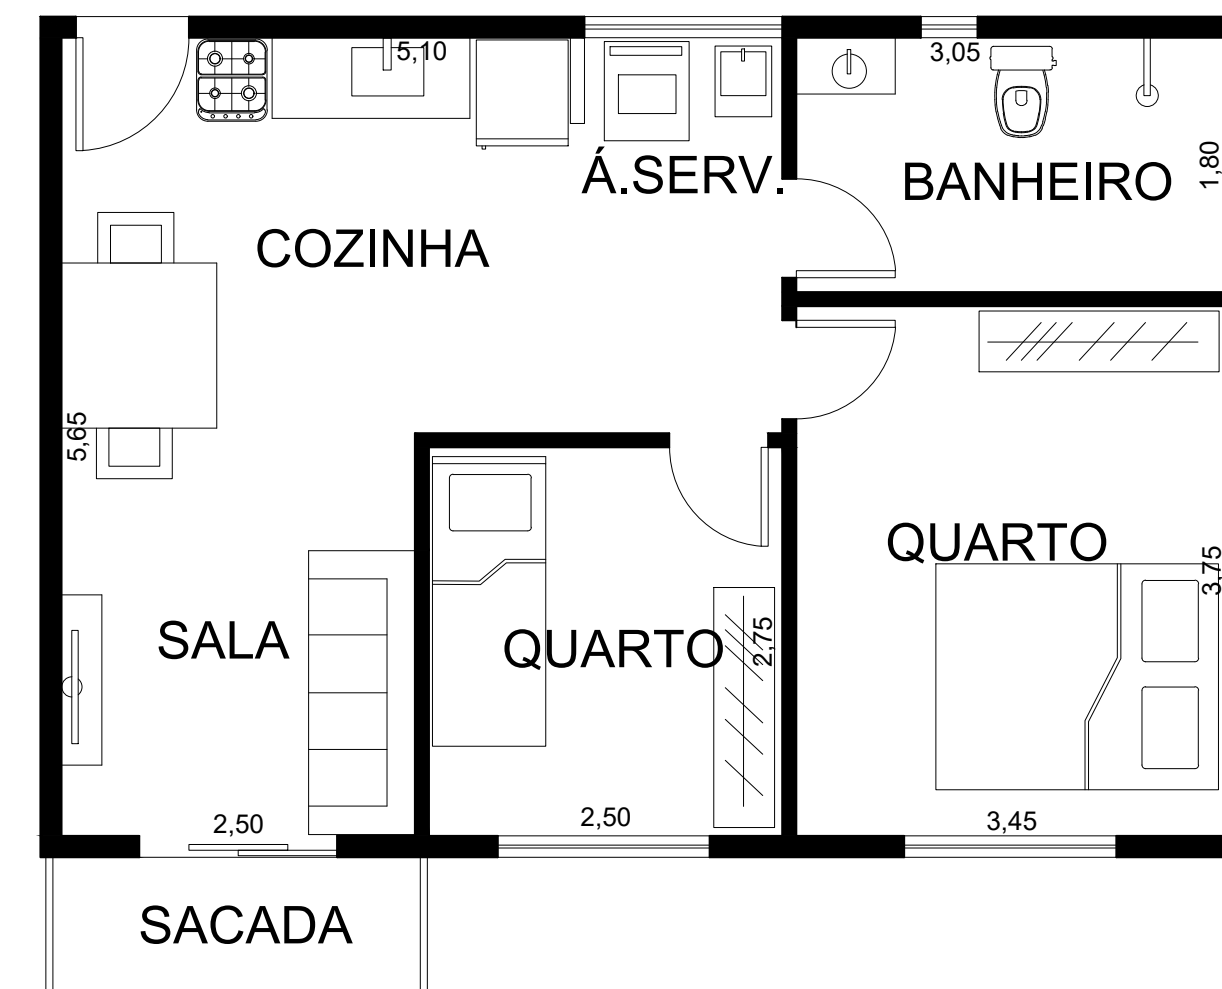

APARTAMENTO PCD TIPO 01 E 02 ESC 1:50

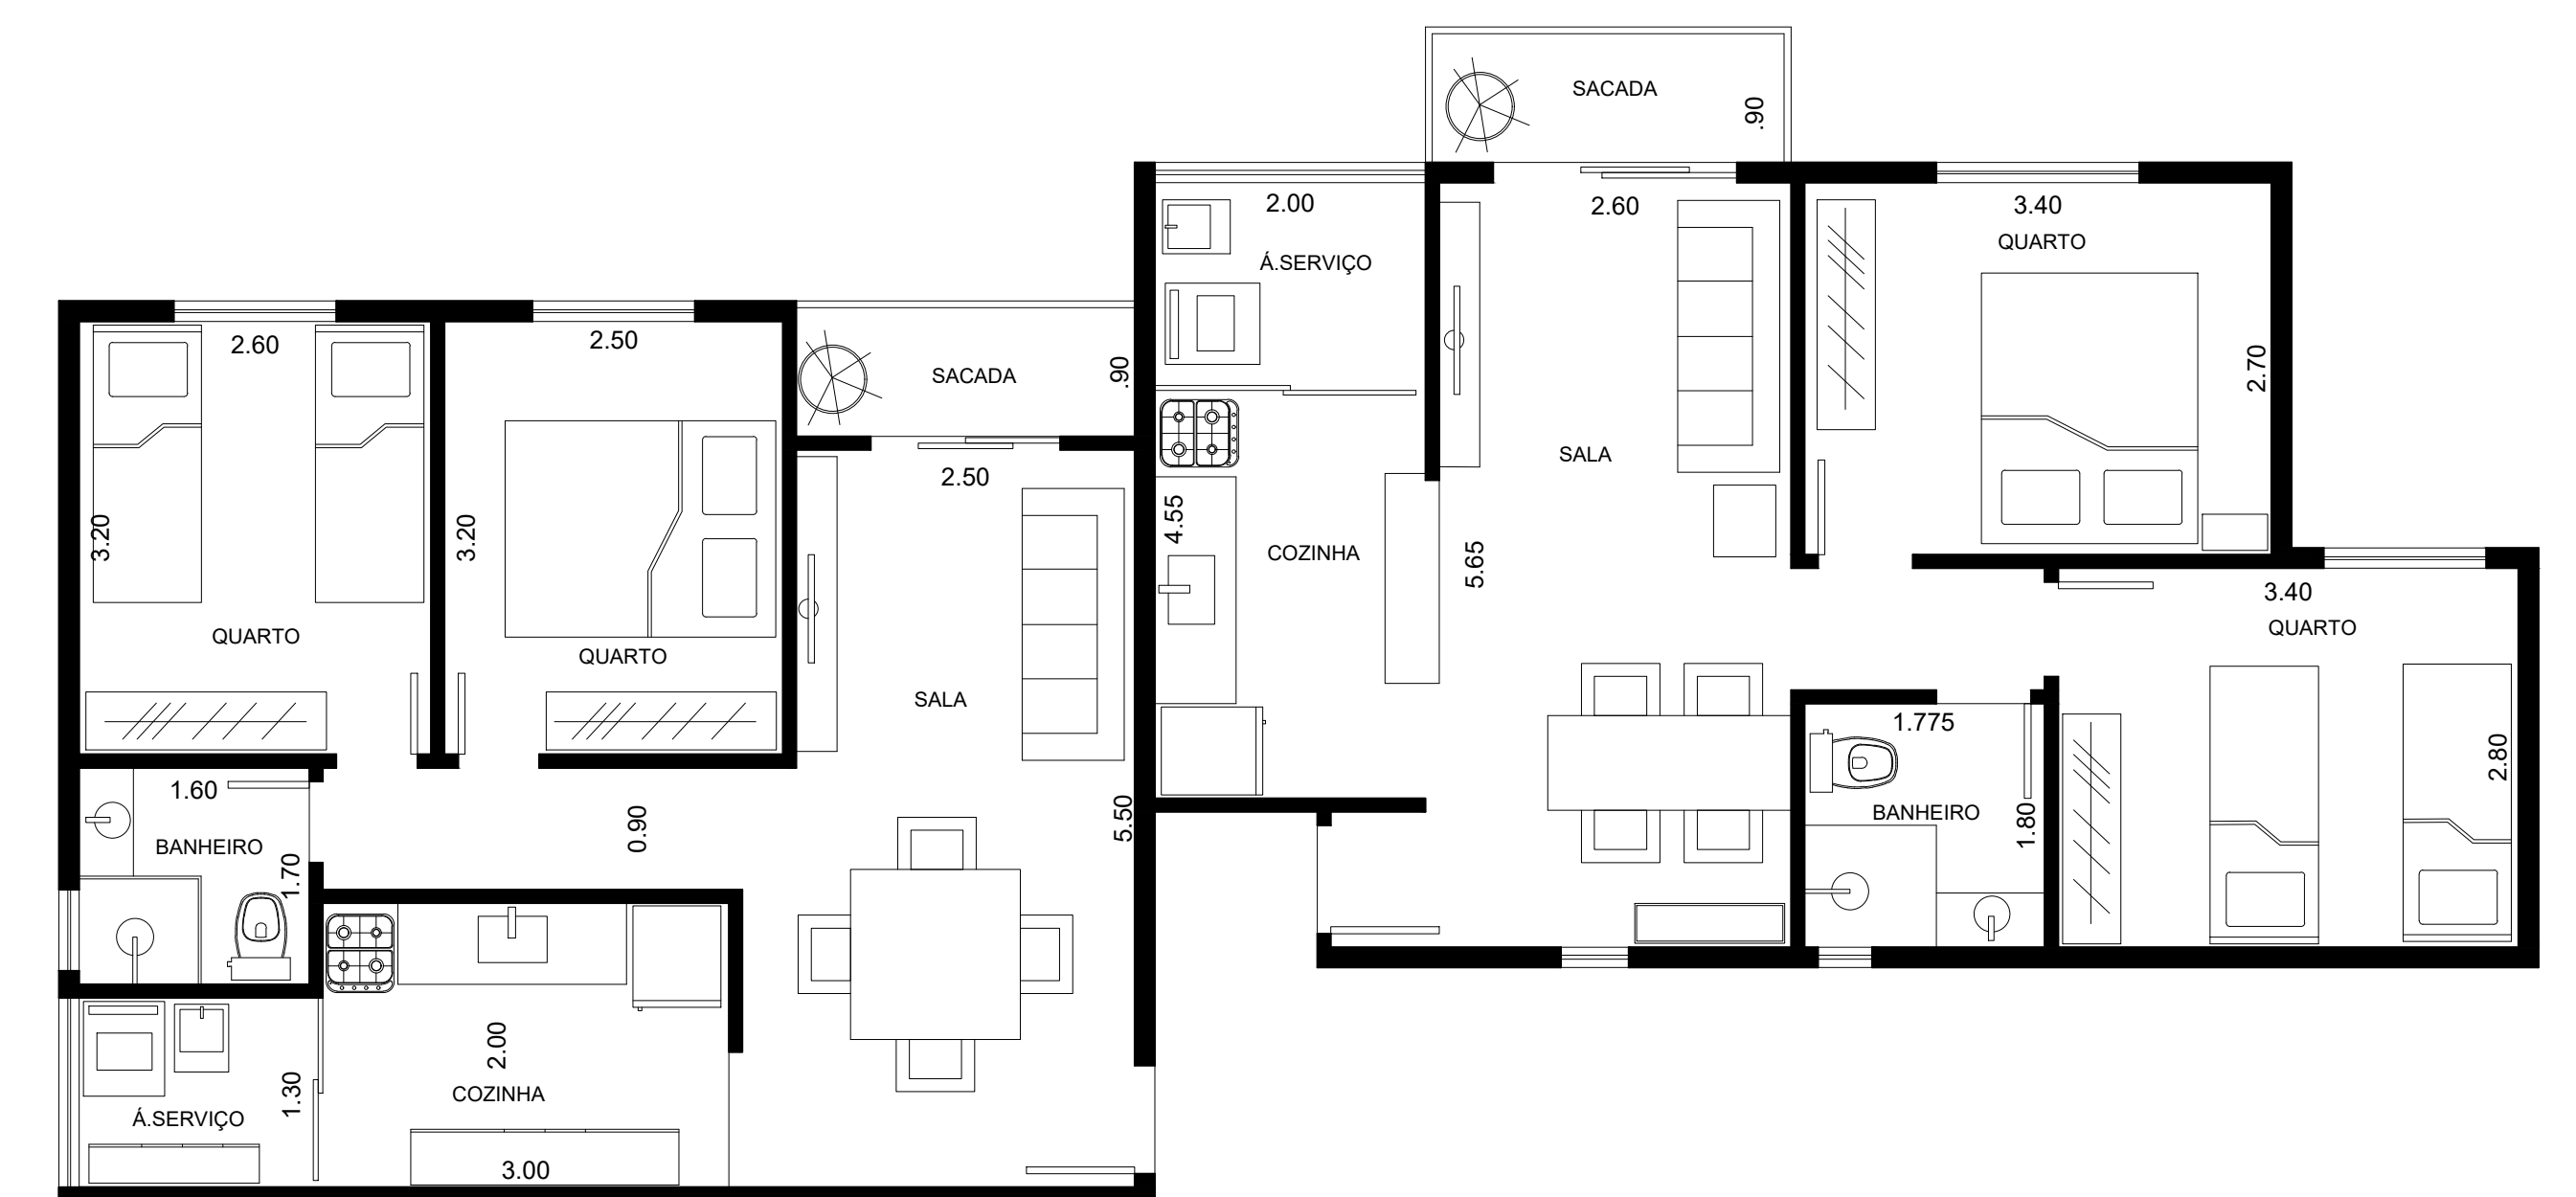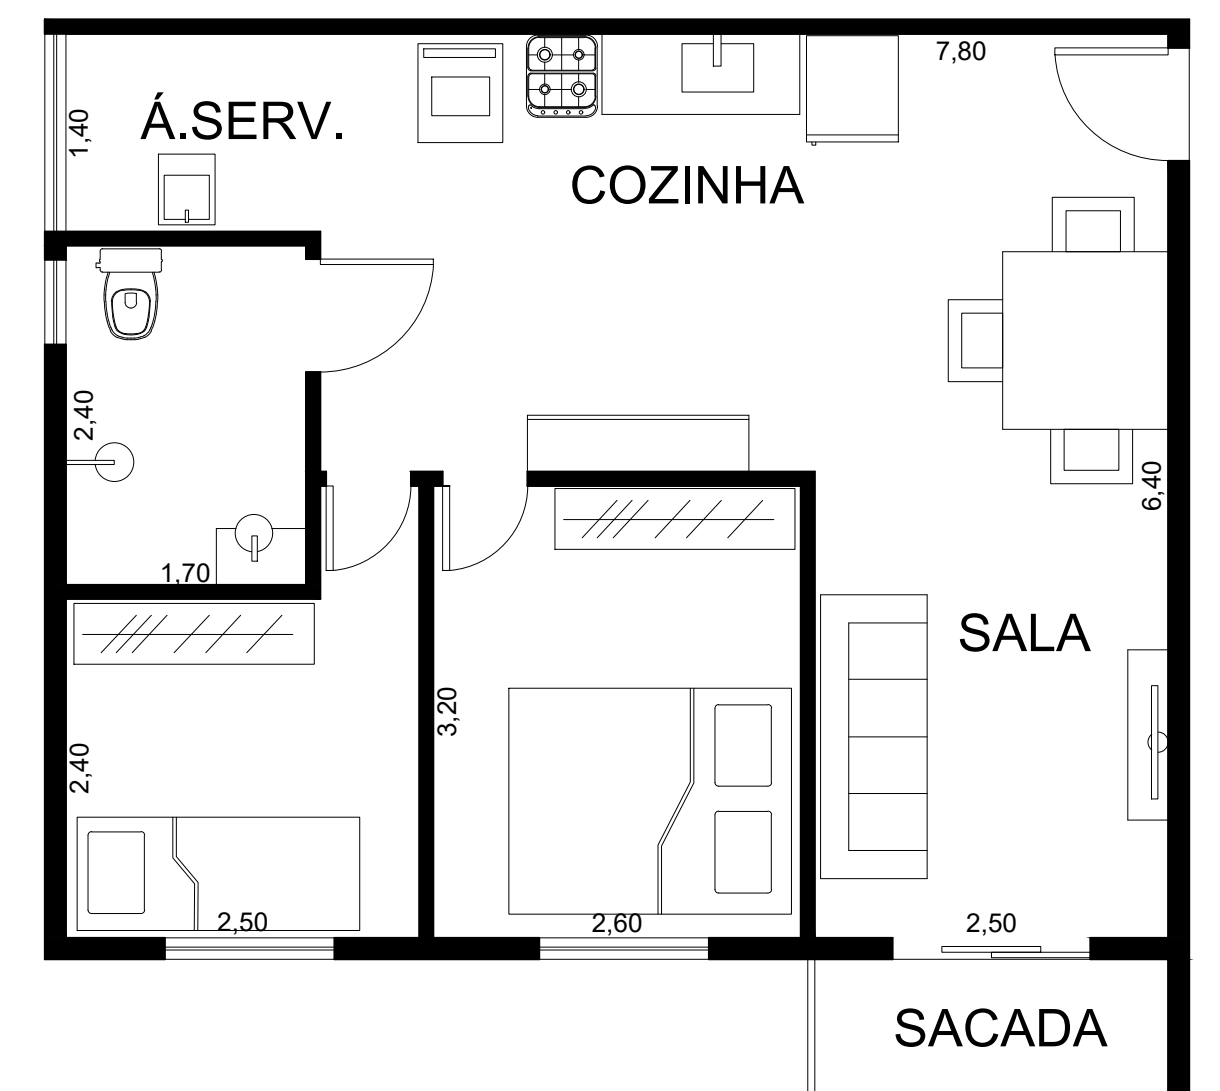

APARTAMENTO TIPO 01 E 02 ESC 1:50

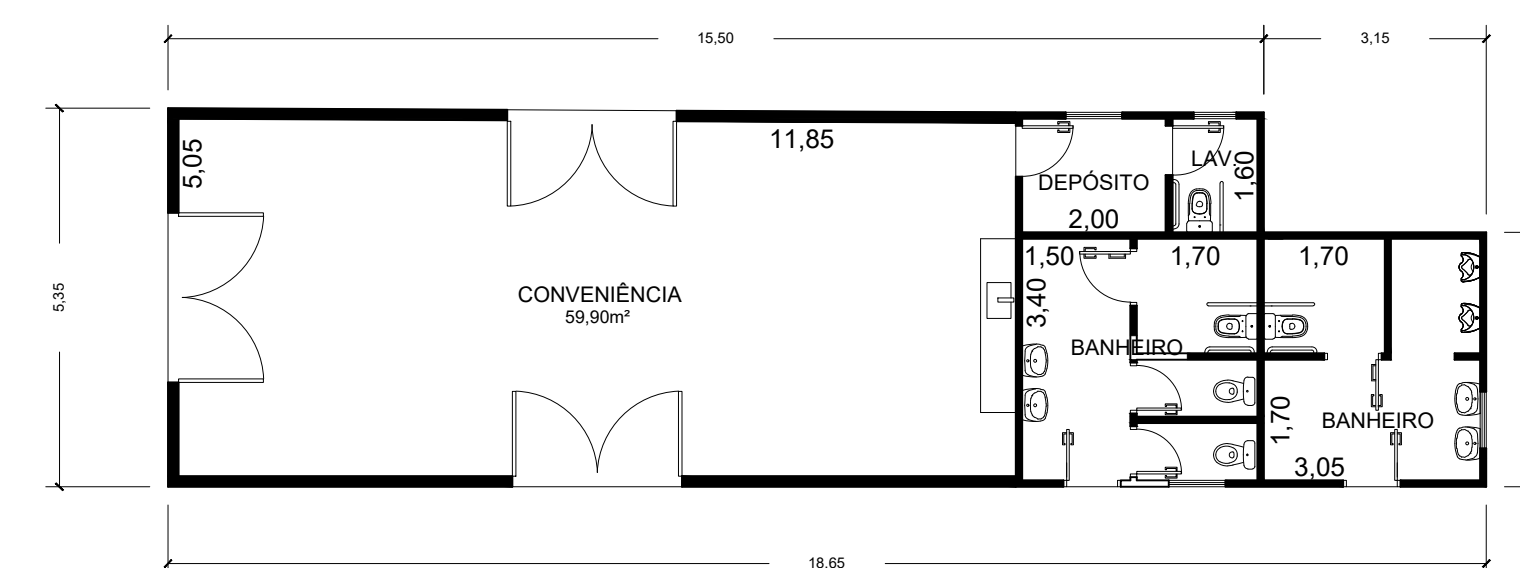

PLANTA BAIXA COMÉRCIO E SANITÁRIOS ESC1:100

CONJUNTO HABITACIONAL SÃO RAPHAEL		
PLANTA BAIXA E TIPOLOGIAS		
AUTOR:	FOLHA	ESC:
LUCAS MARTELLI	01/04	1:100 / 1:50