


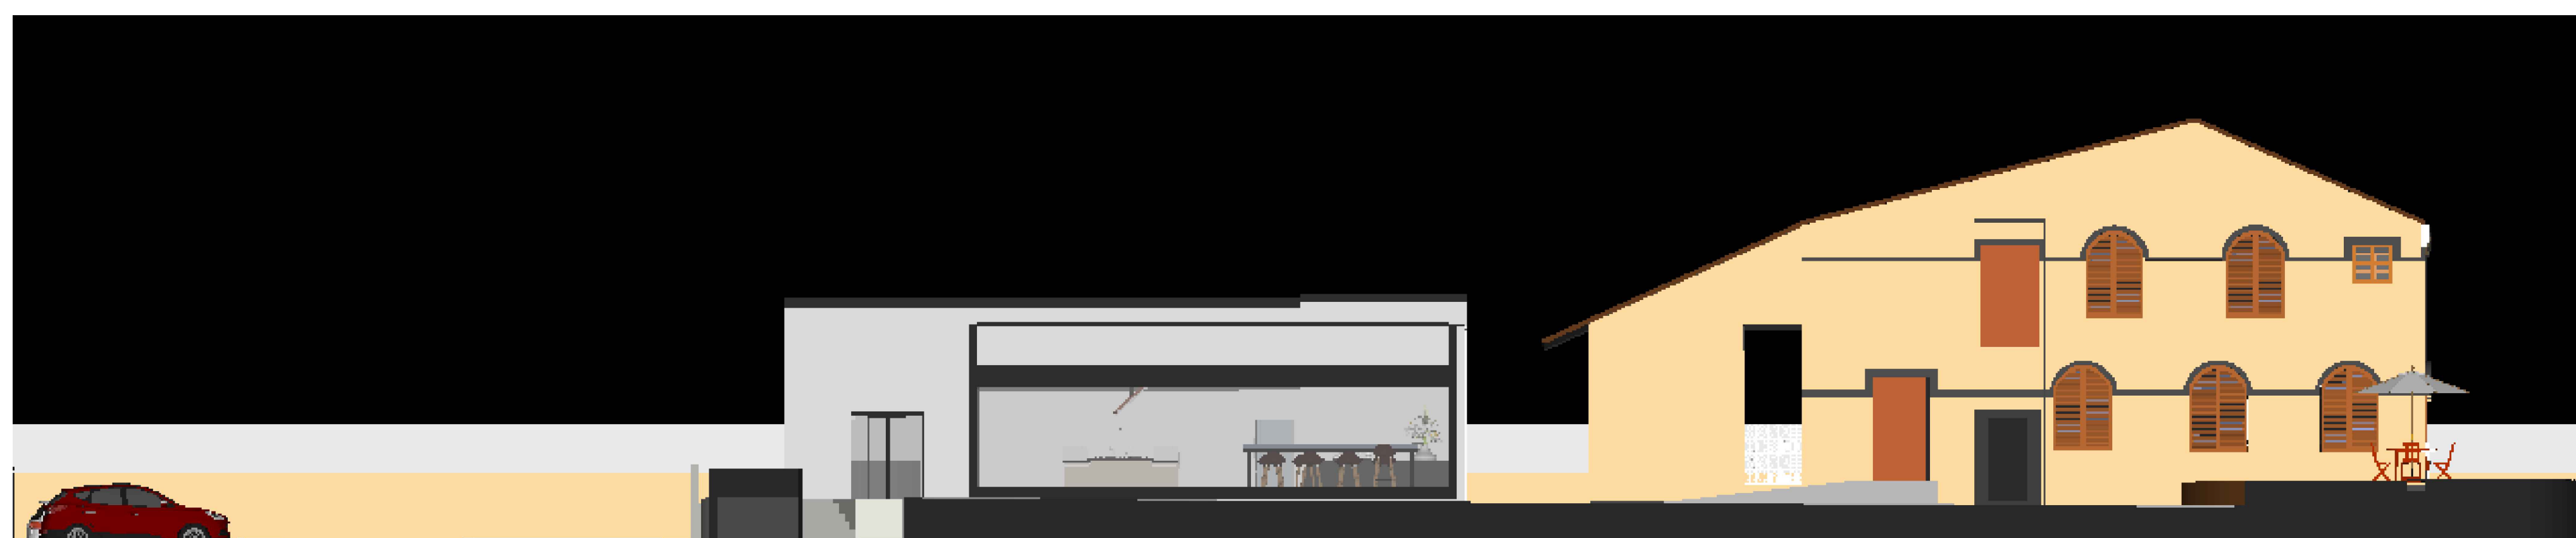

ELEVAÇÃO A



PERSPECTIVA LATERAL SUDESTE



ELEVAÇÃO B



VISTA SUPERIOR



PERSPECTIVA FRONTAL



PERSPECTIVA POSTERIOR