

Centro de Eventos e Convenções De Garopaba

PROBLEMÁTICA E JUSTIFICATIVA



Garopaba não possui um espaço dedicado a eventos ou ao resgate da cultura local.



Atualmente, é necessário alugar toda a estrutura para a realização de eventos, incluindo terreno, palcos, sanitários e equipamentos de áudio visual, o que gera altas despesas para o município.



A proposta de implantação do Centro de Eventos e Convenções visa reduzir os custos futuros e agregar valor ao município.



O centro proporcionará um espaço de qualidade na cidade, atendendo às necessidades de eventos e contribuindo para o desenvolvimento cultural e econômico de Garopaba.

OBJETIVO GERAL

Desenvolver o anteprojeto arquitetônico de um Centro de Eventos e Convenções para o município de Garopaba, Santa Catarina.

ASPECTOS BIOCLIMÁTICOS E AMBIENTAIS



EQUIPAMENTOS PÚBLICOS



DIANÓSTICO DA ÁREA

LOCALIZAÇÃO



Figura 1.1 Mapas. Fonte: Google imagens



Figura 1.1 Mapas. Fonte: Google imagens



Figura 1.1 Mapas. Fonte: Google imagens

DIRETRIZES GERAIS




SUSTENTABILIDADE



CONFORTO AMBIENTAL



ACESSIBILIDADE

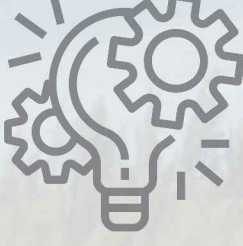

TECNOLOGIA

LEGISLAÇÃO



PADRÕES DO PARCELAMENTO DE SOLO			
Lote mínimo (m²)	360 m²	Testada mínima do lote (m)	12 m e 17 m em lote de esquina
Observações e restrições ambientais: máximo de 4 edificações por lote			
PADRÕES DE EDIFICAÇÃO			
Taxa de ocupação do terreno	50%	Padrão da distribuição das edificações - Exemplos de ocupação do lote 	
Coefficiente de aproveitamento total	1		
Taxa de Permeabilidade total	25%		
Altura (m)	8,5		
Recuos (m): Os recuos laterais são facultados de acordo com a existência ou não de aberturas. Sendo neste caso facultativo e não obrigatório		2 pavimentos	
Subsolos (nº máximo)		1	
		Frente: 4 ou 6 m	
		Lateral/Fundo: 1,5	
		Recoo obrigatório	
		Taxa de ocupação máxima	

Segundo o plano diretor de Garopaba a área está dividida em duas zonas localizada no perímetro urbano, a primeira é a ZM1 que possui seus parâmetros disponibilizados na tabela. (Figura X.X)

A segunda zona no qual é Setor 2, seria uma área destinada a comércio.

Largura do curso d'água (m)	APP (m)
Até 10 m	30 m
Entre 10 e 50 m	50 m
Entre 50 e 100 m	100 m
Entre 200 e 600 m	200 m
Superior a 600 m	500 m

Centro de eventos Entremuros

- Arquitetos : Tomás Swett, Gonzalo De la Parra García
- Área : 2000 m²
- Ano : 2020
- Cidade : Santiago de Chile
- País : Chile

- Arquitetura fora do tradicional
- Ambientes funcionais e distribuídos
- Materialidade diferente do comum

Centro de Eventos Mitrinco

- Arquitetos: Alejandro Dumay, Patricio Schmidt
- Área : 3800 m²
- Ano : 2016
- Cidade : San Pedro de la Paz
- País : Chile


- Arquitetura Contemporânea
- Programa de necessidades ficou funcional.
- Materialidade e funcionalidade, Pontos fundamentais de referência para o projeto.

IMPLANTAÇÃO


Esc 1:200

Conceito

Garopaba possui uma diversidade cultural transmitida de família para família, sendo considerada uma herança valiosa a ser compartilhada com a sociedade. Este projeto, além de preservar a cultura, desempenha um papel crucial no desenvolvimento humano e na cidade, investindo nesse legado cultural precioso.

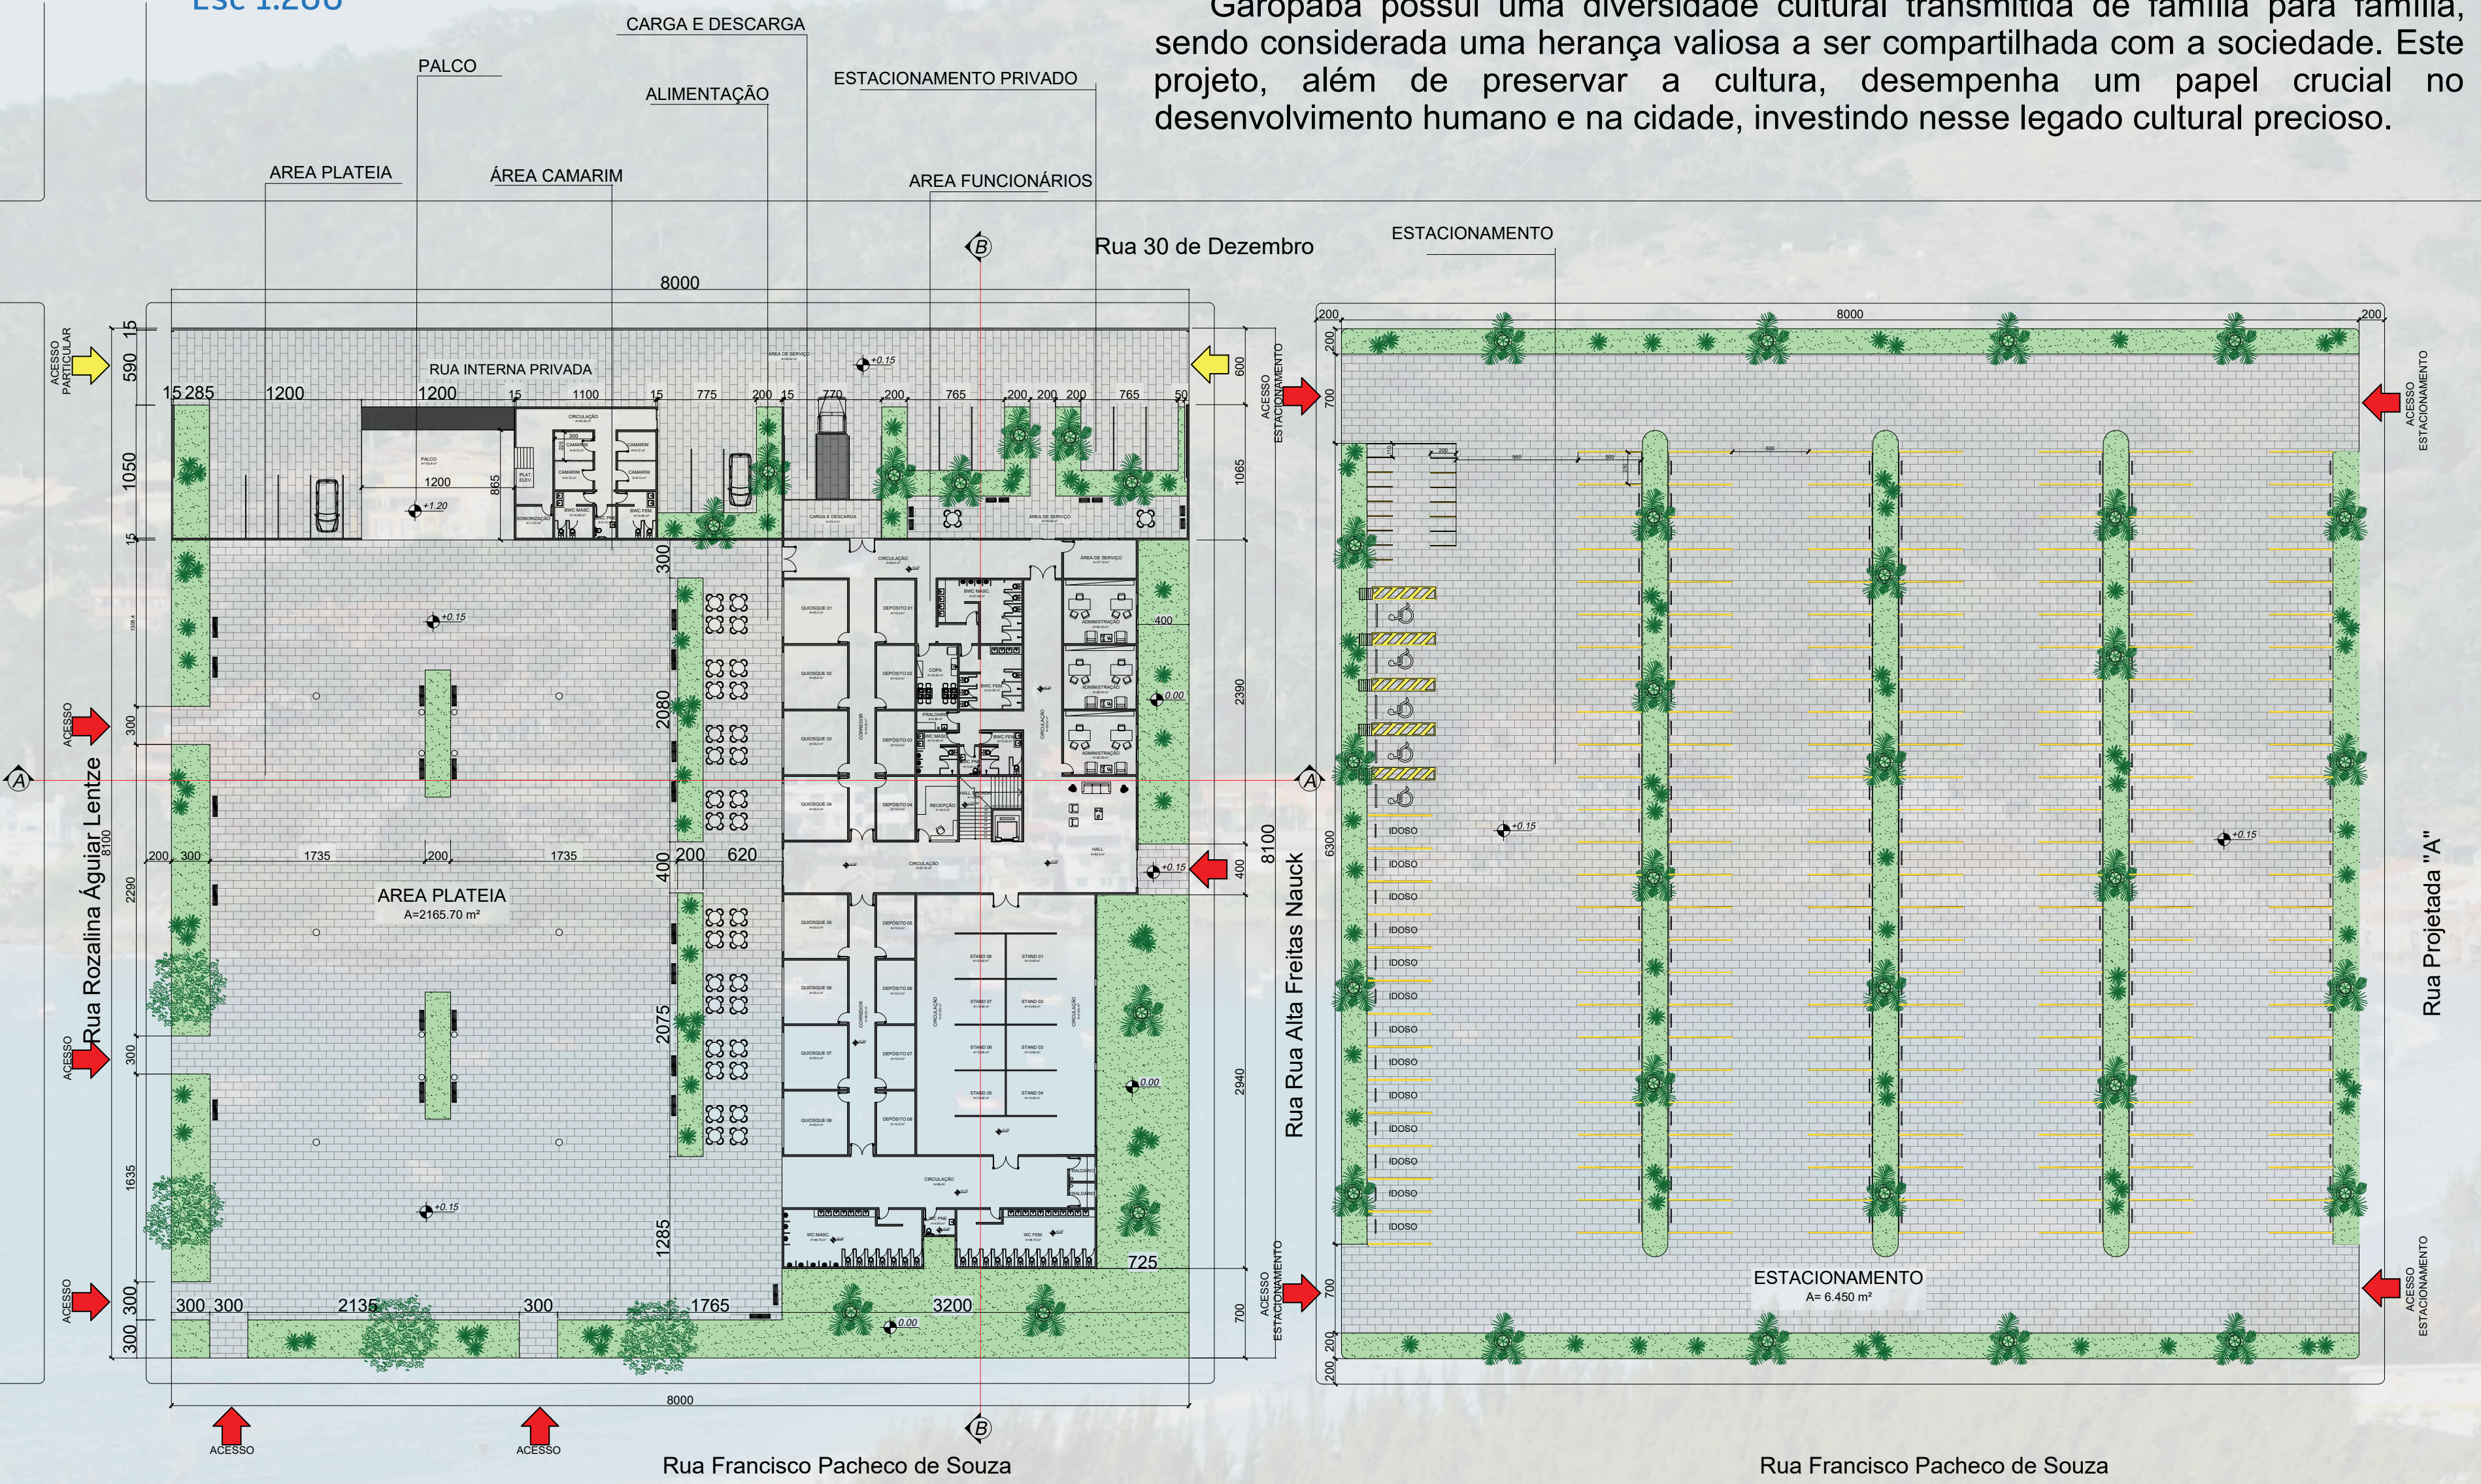


LOCALIZAÇÃO GOOGLE MAPS

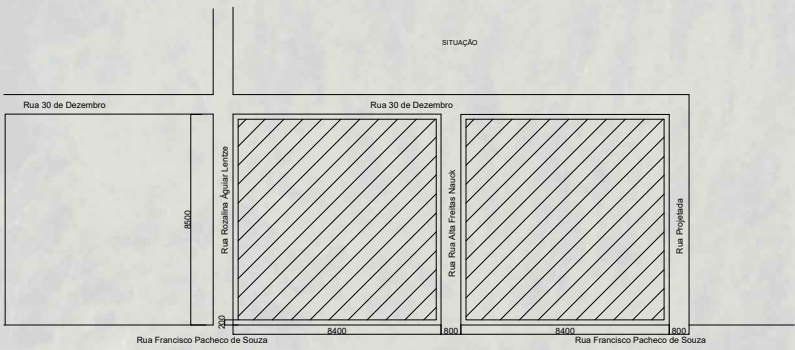


PLANTA DE SITUAÇÃO
ESC 1:1500





PLANTA BAIXA TERREA Esc 1:100

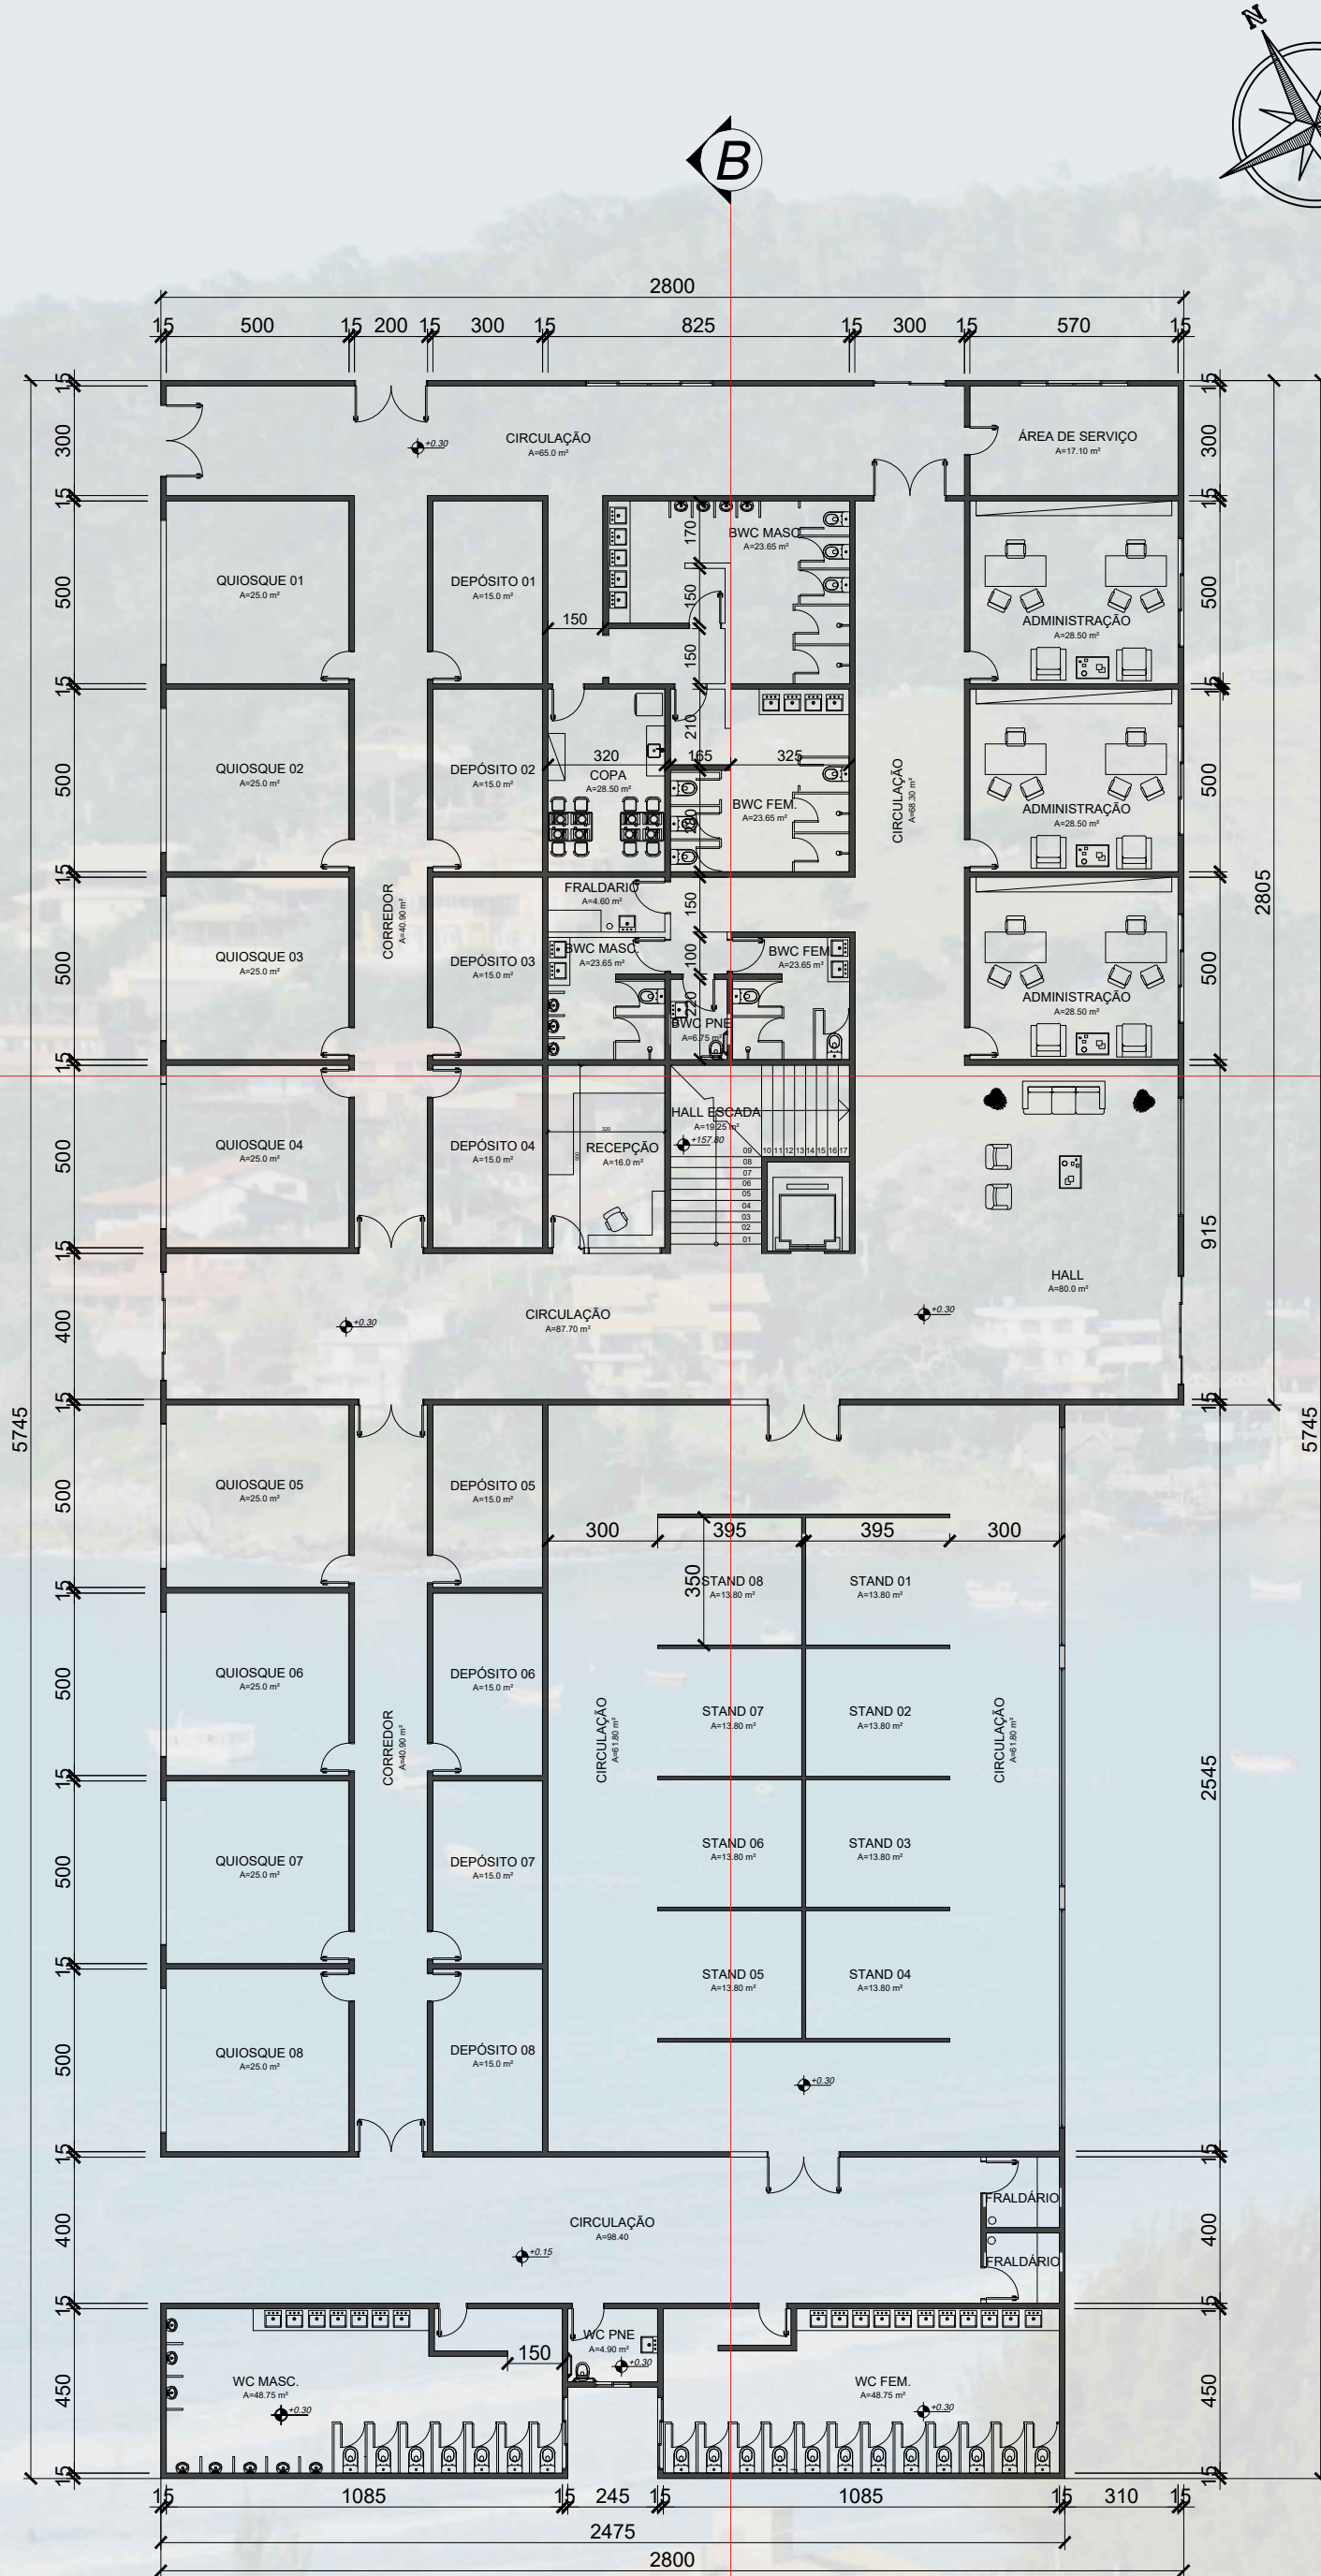

PLANTA BAIXA CAMARINS Esc 1:75

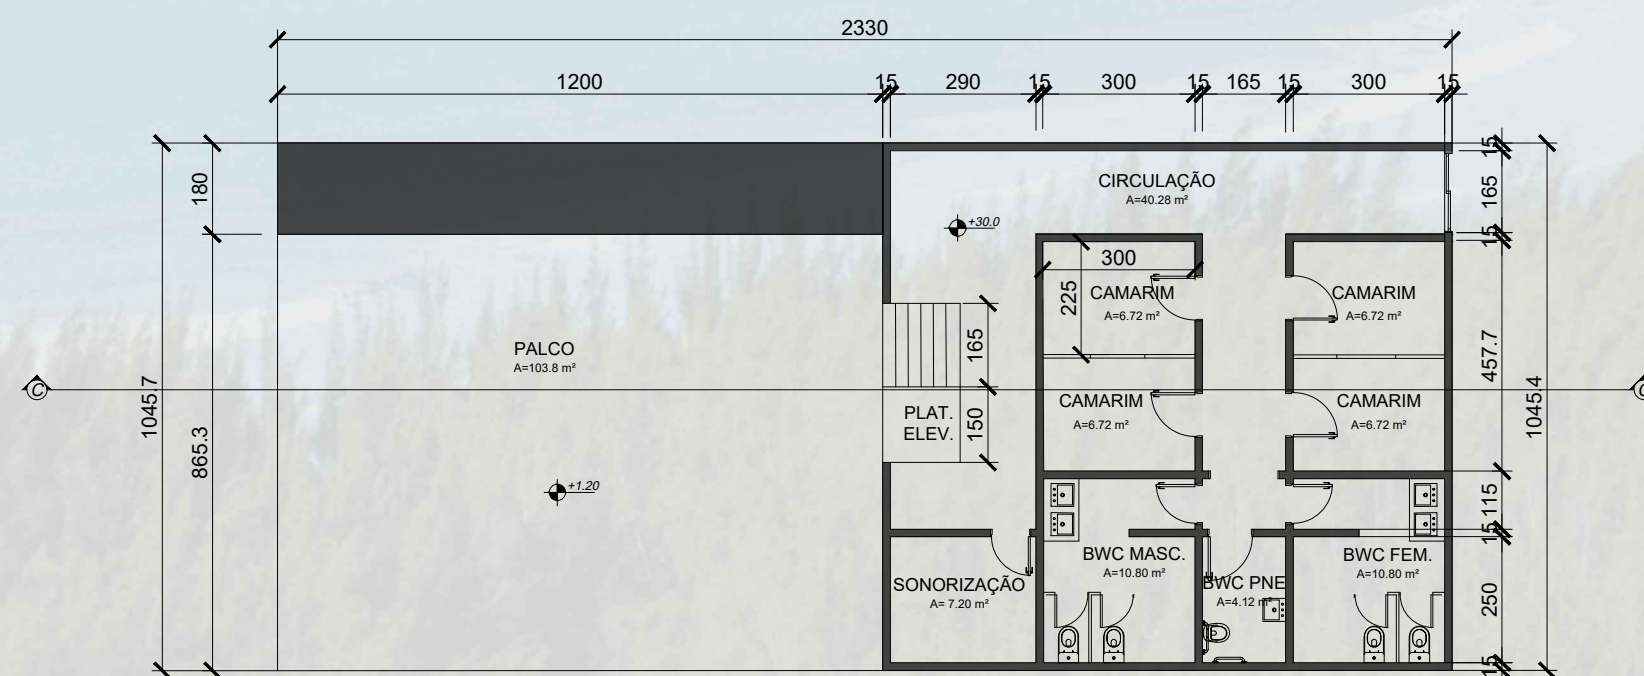


PLANTA BAIXA SUPERIOR Esc 1:100

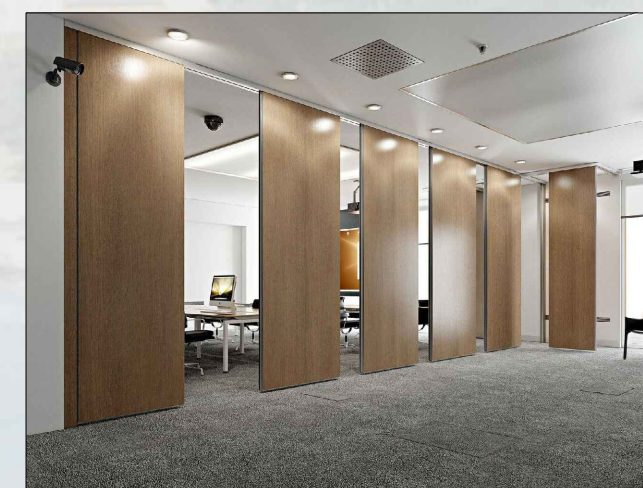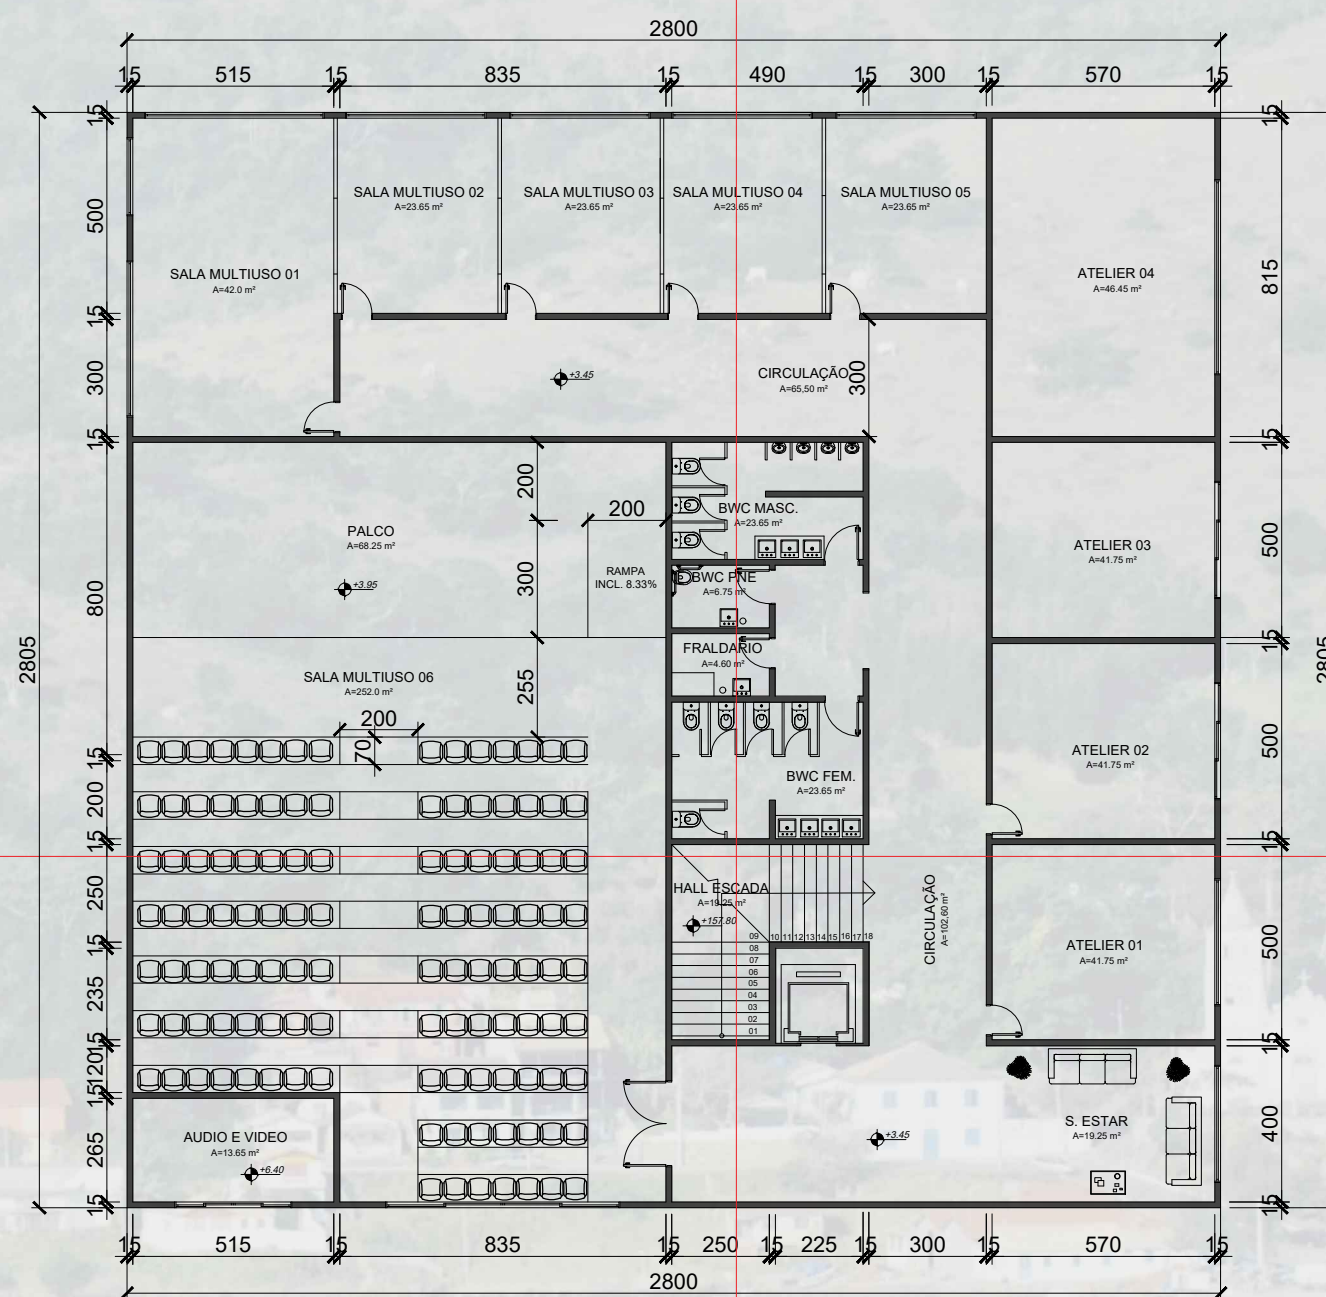


As divisórias são essenciais para este projeto pois conseguem se adaptar conforme às necessidades do local, com praticidade e rapidez.




PALCO

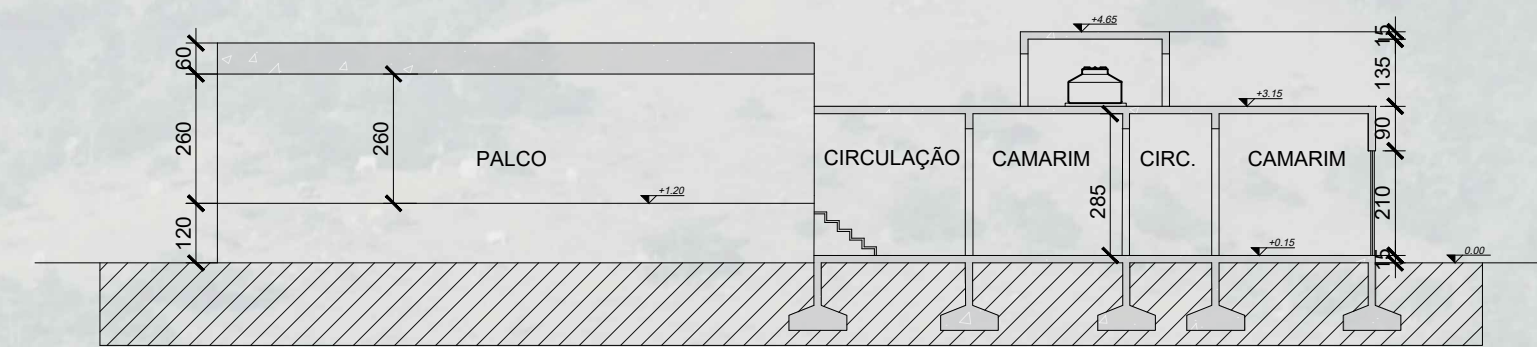


CORTE C'C'''
Esc 1:75

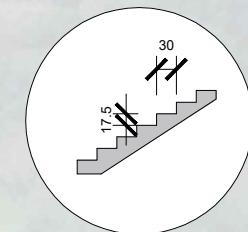


Detalhe Escada

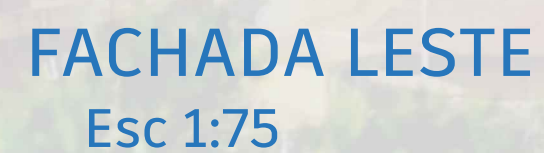

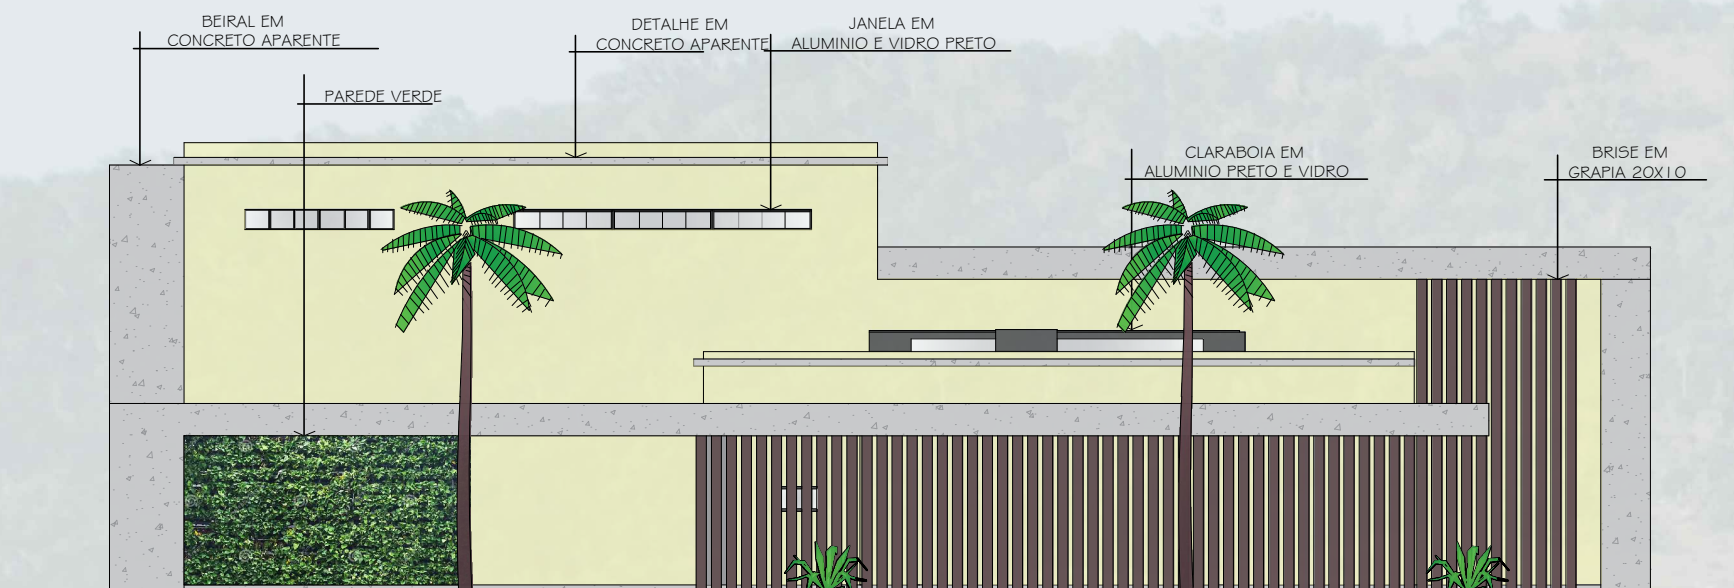

FACHADA SUL
Esc 1:75

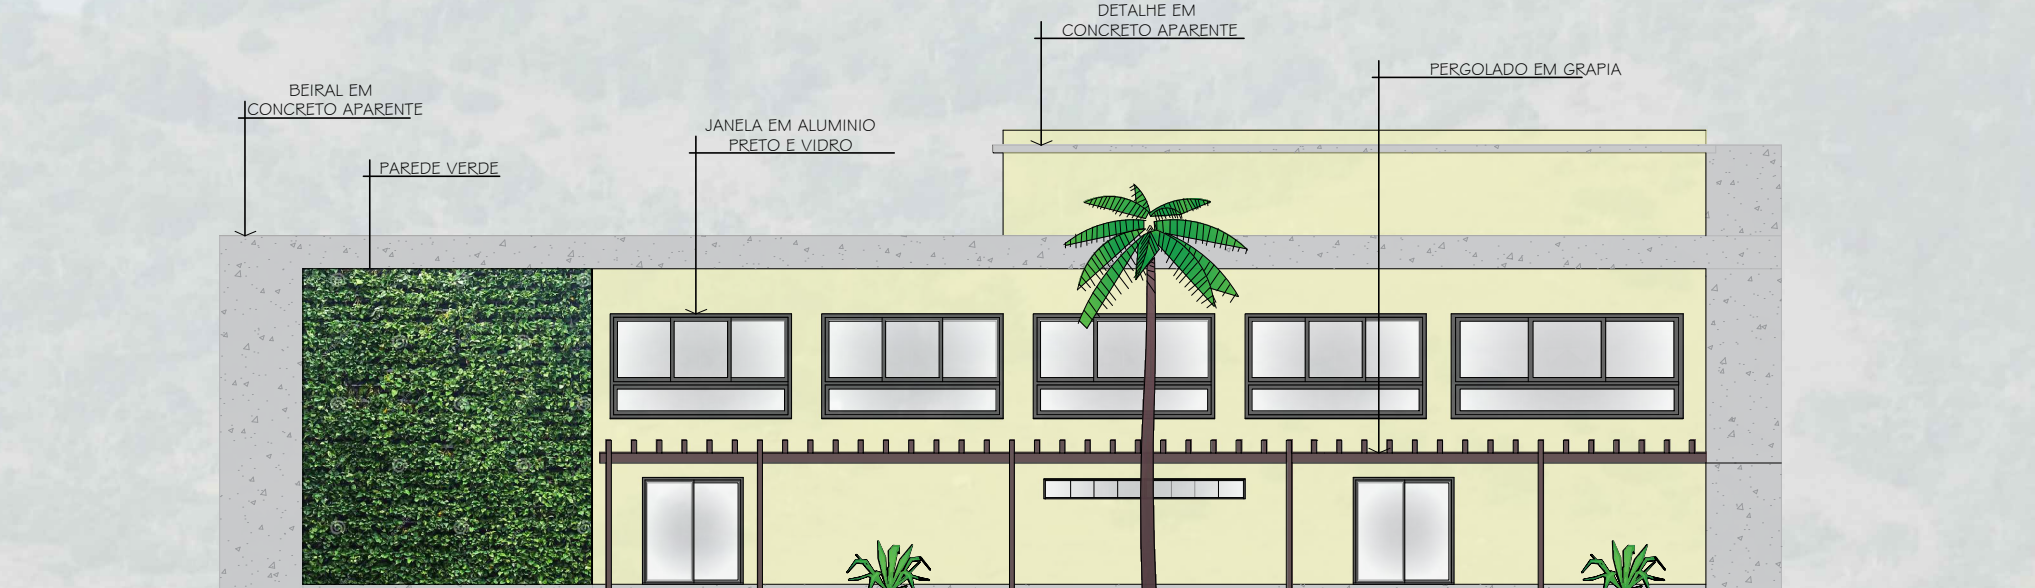


FACHADA NORTE
Esc 1:75



FACHADA OESTE
Esc 1:75



Detalhe Brise

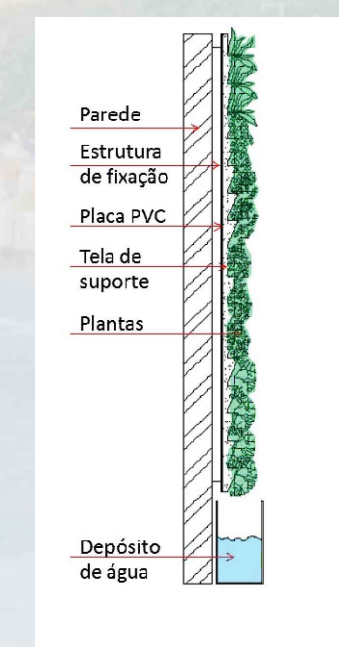

Detalhe Jardim Vertical



