


Parque dos Idosos - Garopaba / SC


8 IMPLANTAÇÃO COM COTAS GERAIS
Esc. 1/1500




9 DETALHAMENTO 01 - ESPELHO D'ÁGUA
Esc. 1/25

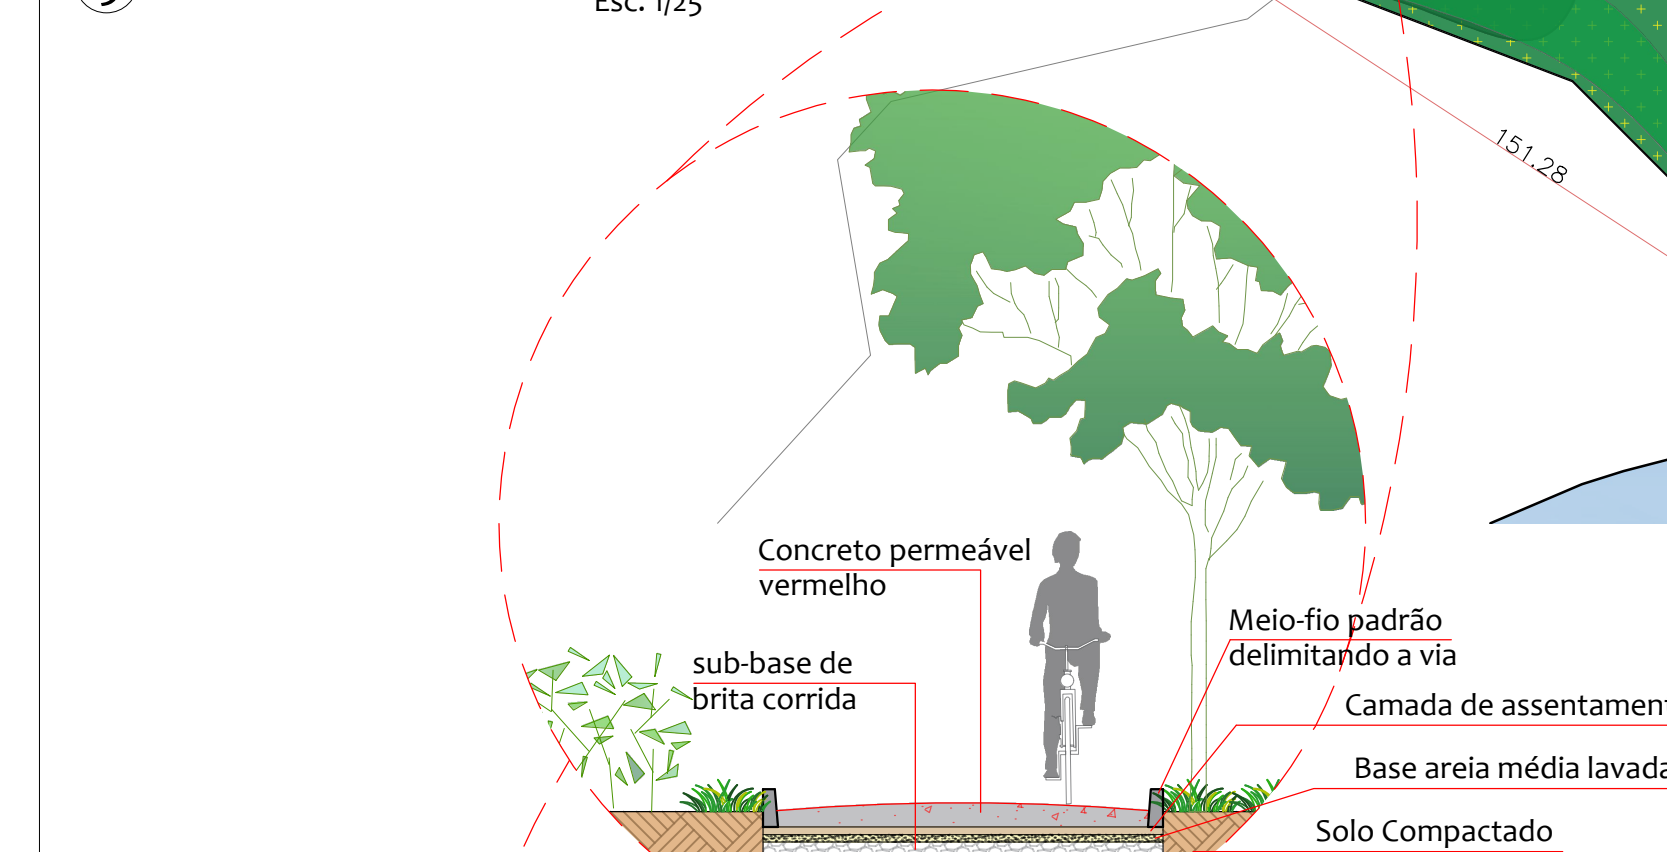


10 SKYLINE AA
Esc. 1/500

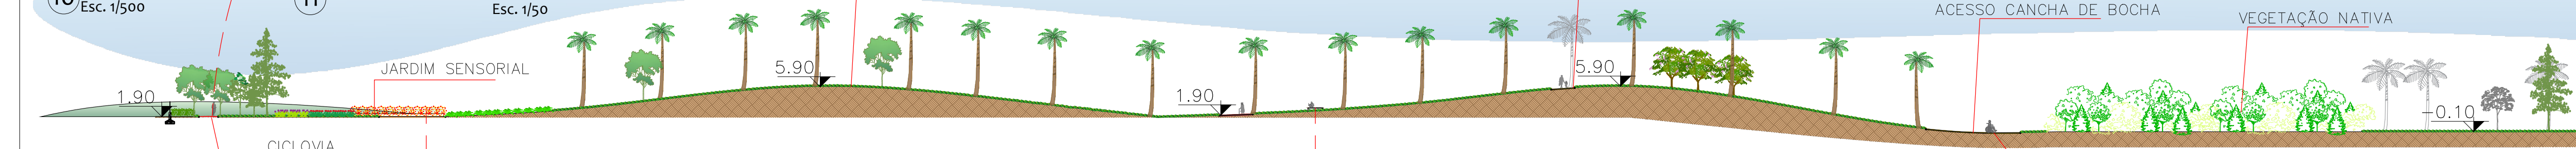


12 DETALHAMENTO 03 - CANTEIRO
Esc. 1/25

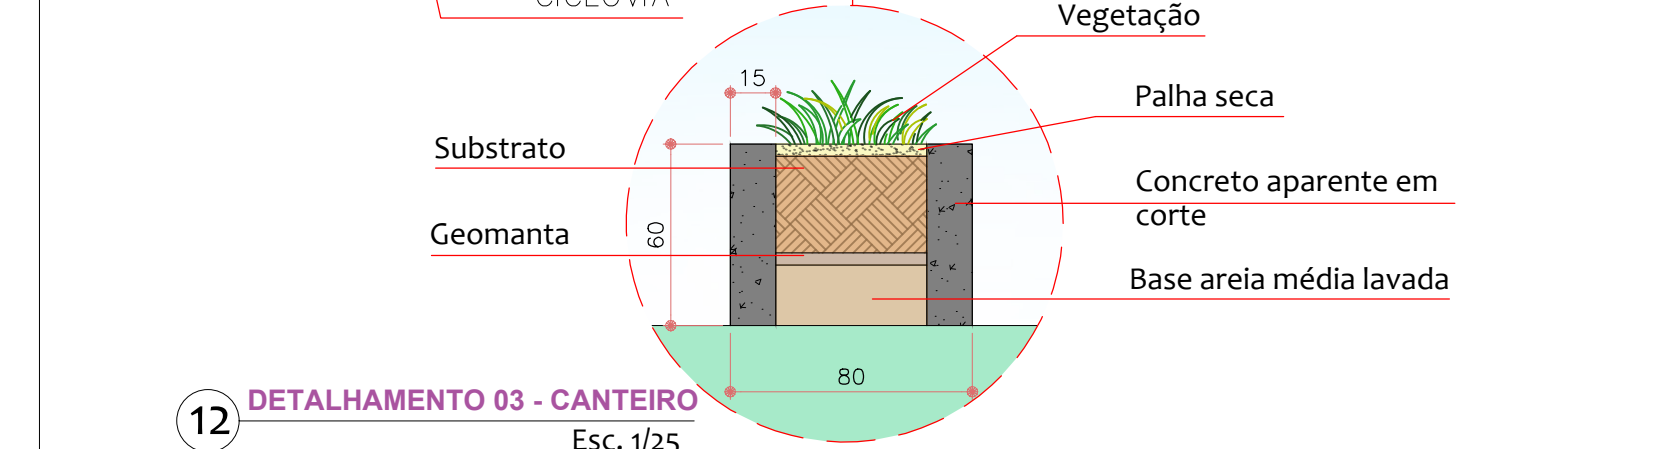

13 DETALHAMENTO 04 - BANCO
Esc. 1/25

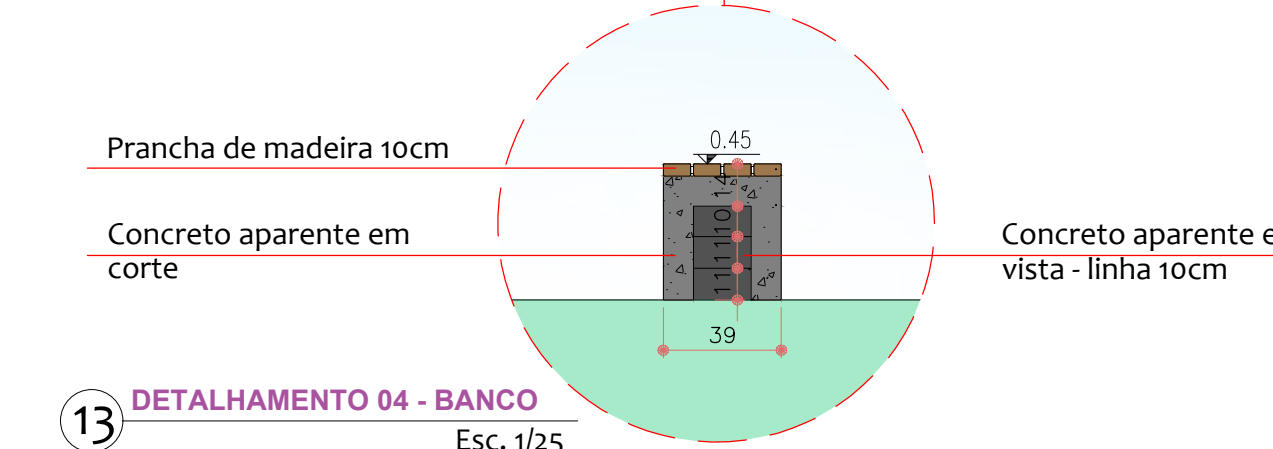

14 DETALHAMENTO 05 - CAMINHO
Esc. 1/25

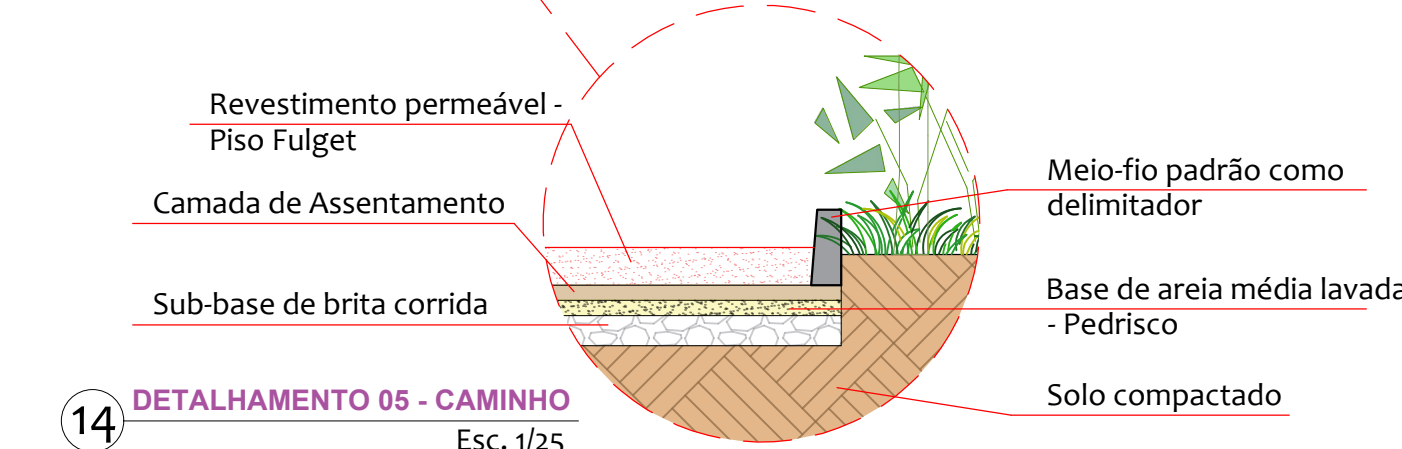

16 DETALHAMENTO 06 - QUIOSQUE
s/ escala



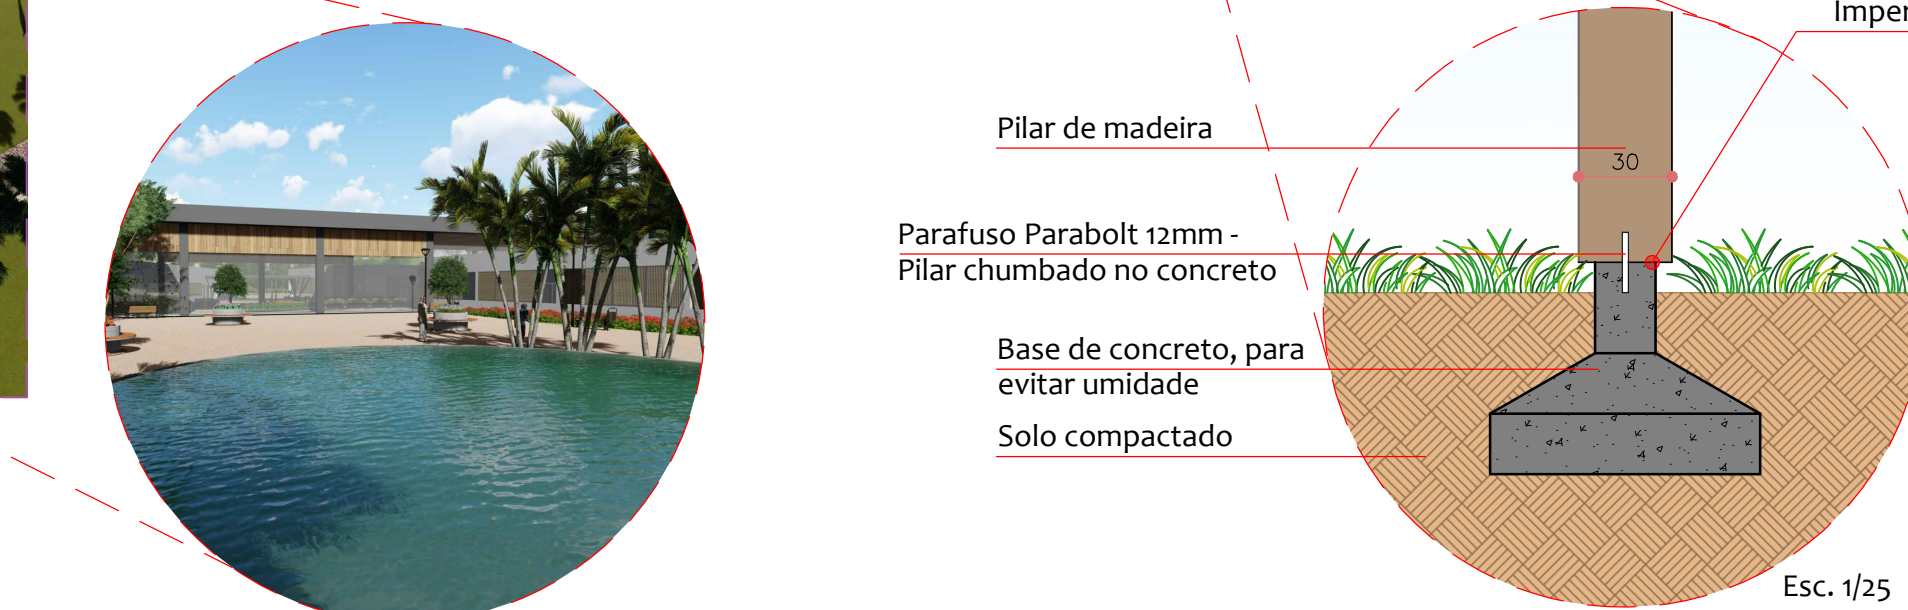


Imagem 27 - Implantação: desenho autora

15 SKYLINE BB
Esc. 1/500

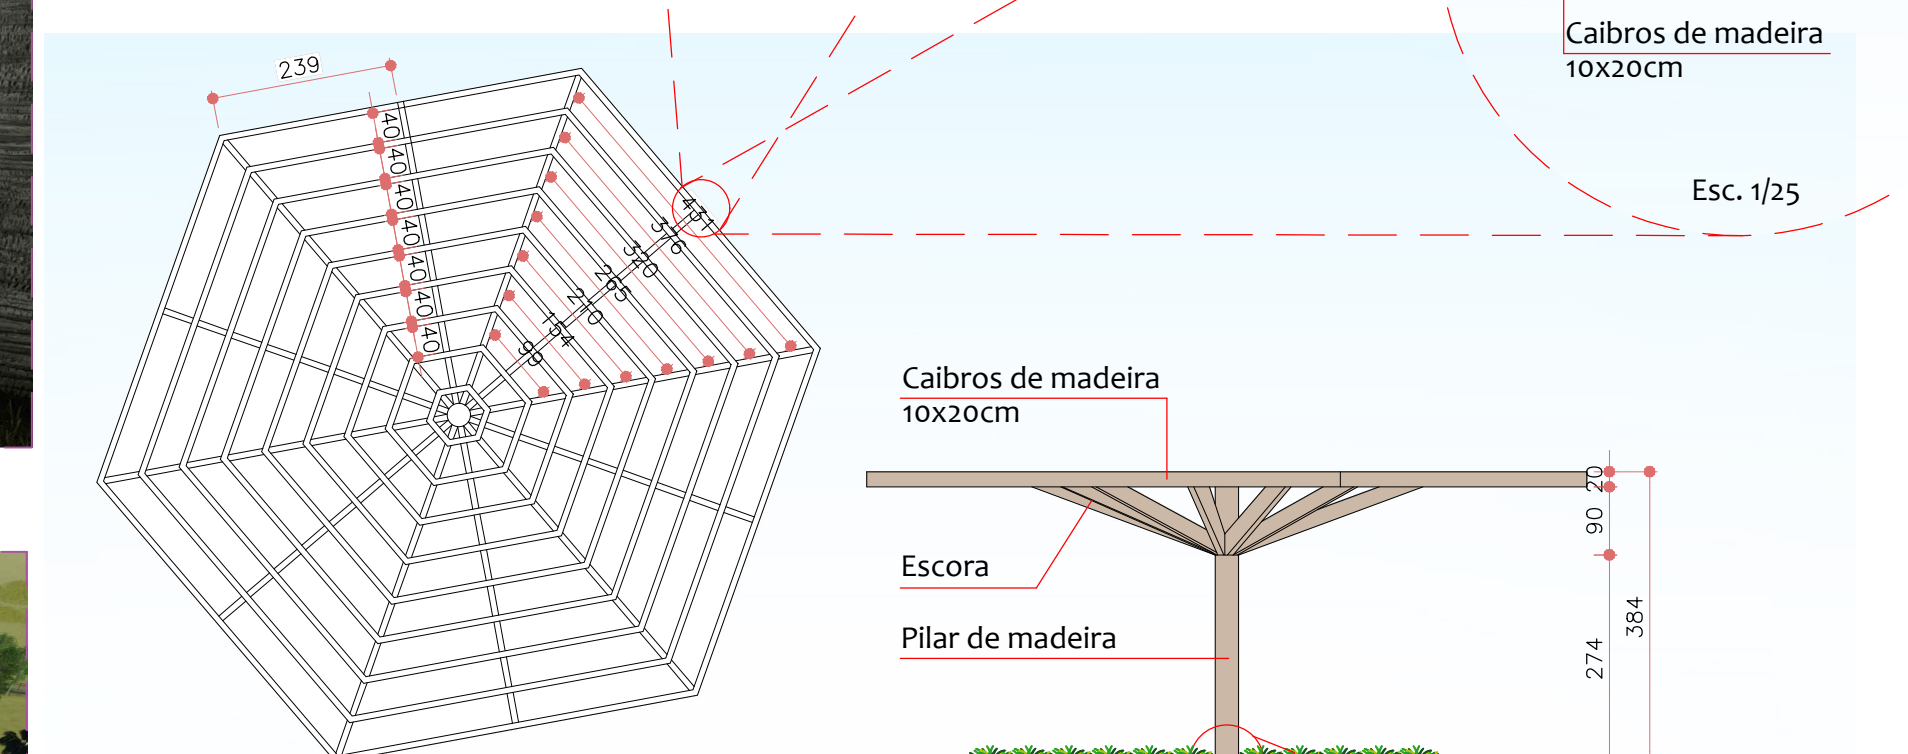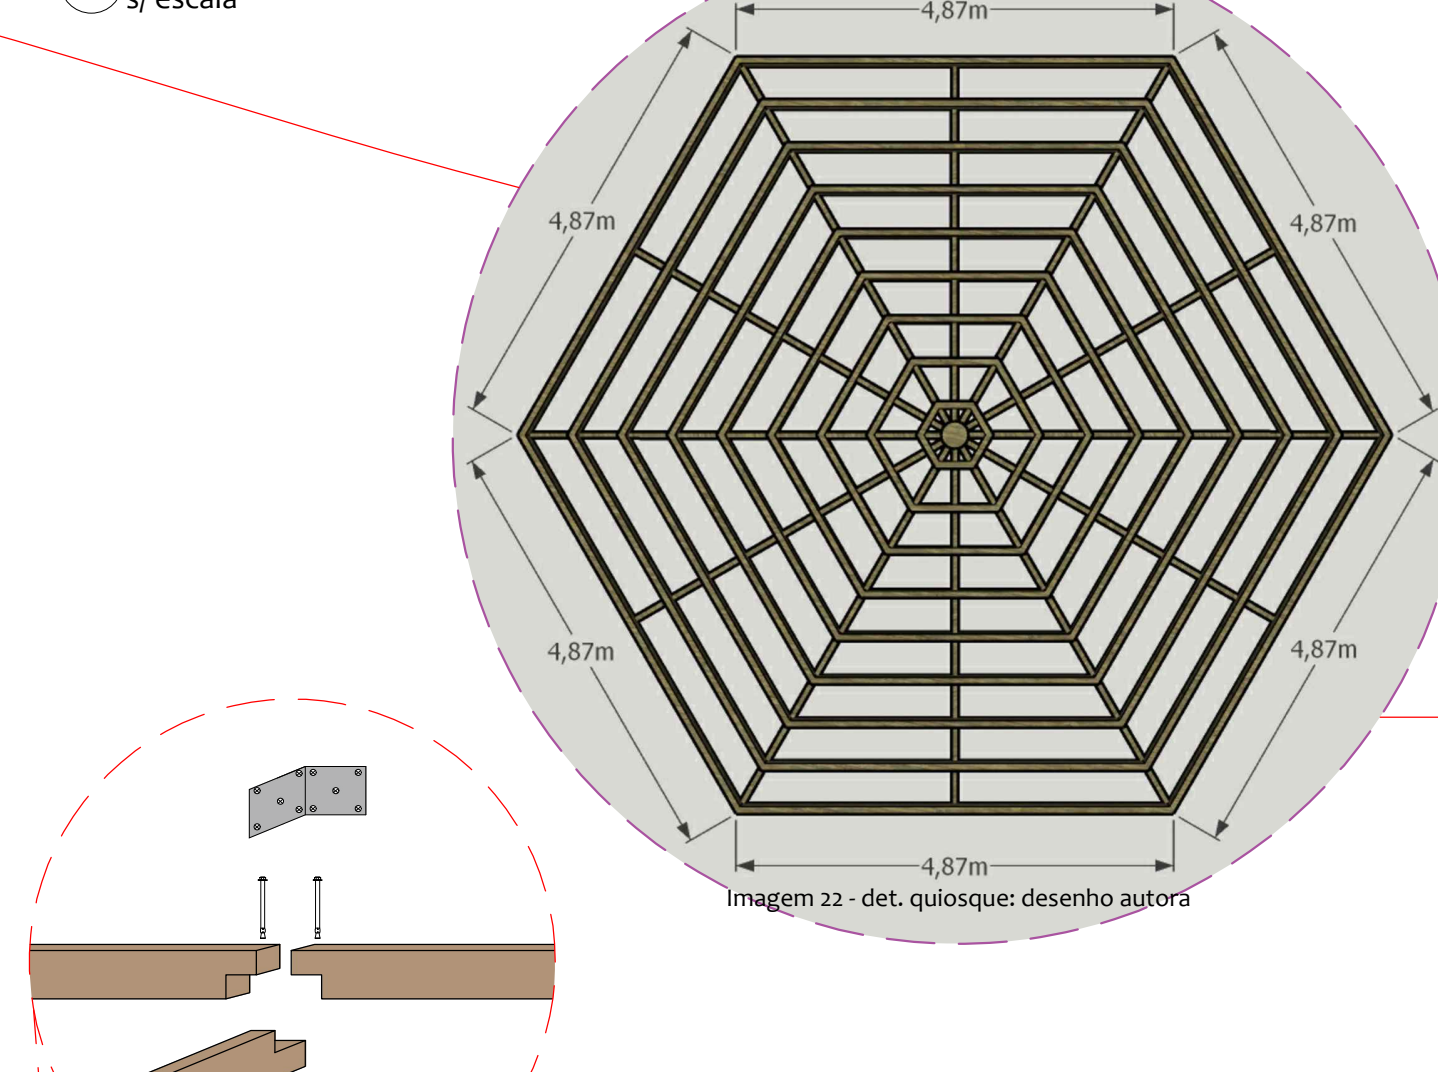