



Calçada em concreto com desnível sem rampa. Ausência de piso tátil direcional e de alerta. (Acervo próprio 2017)



Acesso com ausência de piso tátil e rampa na porta (Acervo próprio 2017)



Escada de acesso do Estacionamento ao Bloco. (Acervo próprio 2017)



Calçada em lajota de concreto. Ausência de piso tátil direcional e de alerta. Piso em desnível com degrau no meio-fio (Acervo próprio 2017)



Calçada em concreto. Ausência de piso tátil direcional e de alerta (Acervo próprio 2017)



Acesso do estacionamento a entrada lateral do Centec por escada. (Acervo próprio 2017)



Escada para acesso ao 2º pvto de salas de desenho. (Acervo próprio 2017)




Dois únicos banheiros do bloco, masculino e feminino sem banheiro PNE, e em dimensões bem inferiores às normas vigentes. (Acervo próprio 2017)



Entrada Lateral do Centec com degraus desnivelando os pisos da área interna e externa. A porta de acesso é de correr e vão menor que permitido pela NBR 9050. (Acervo próprio 2017)



Entrada Frontal do Centec apenas por escada. Impossível o acesso para Portadores de necessidades especiais como cadeirantes, def. visual entre outros. (Acervo próprio 2017)

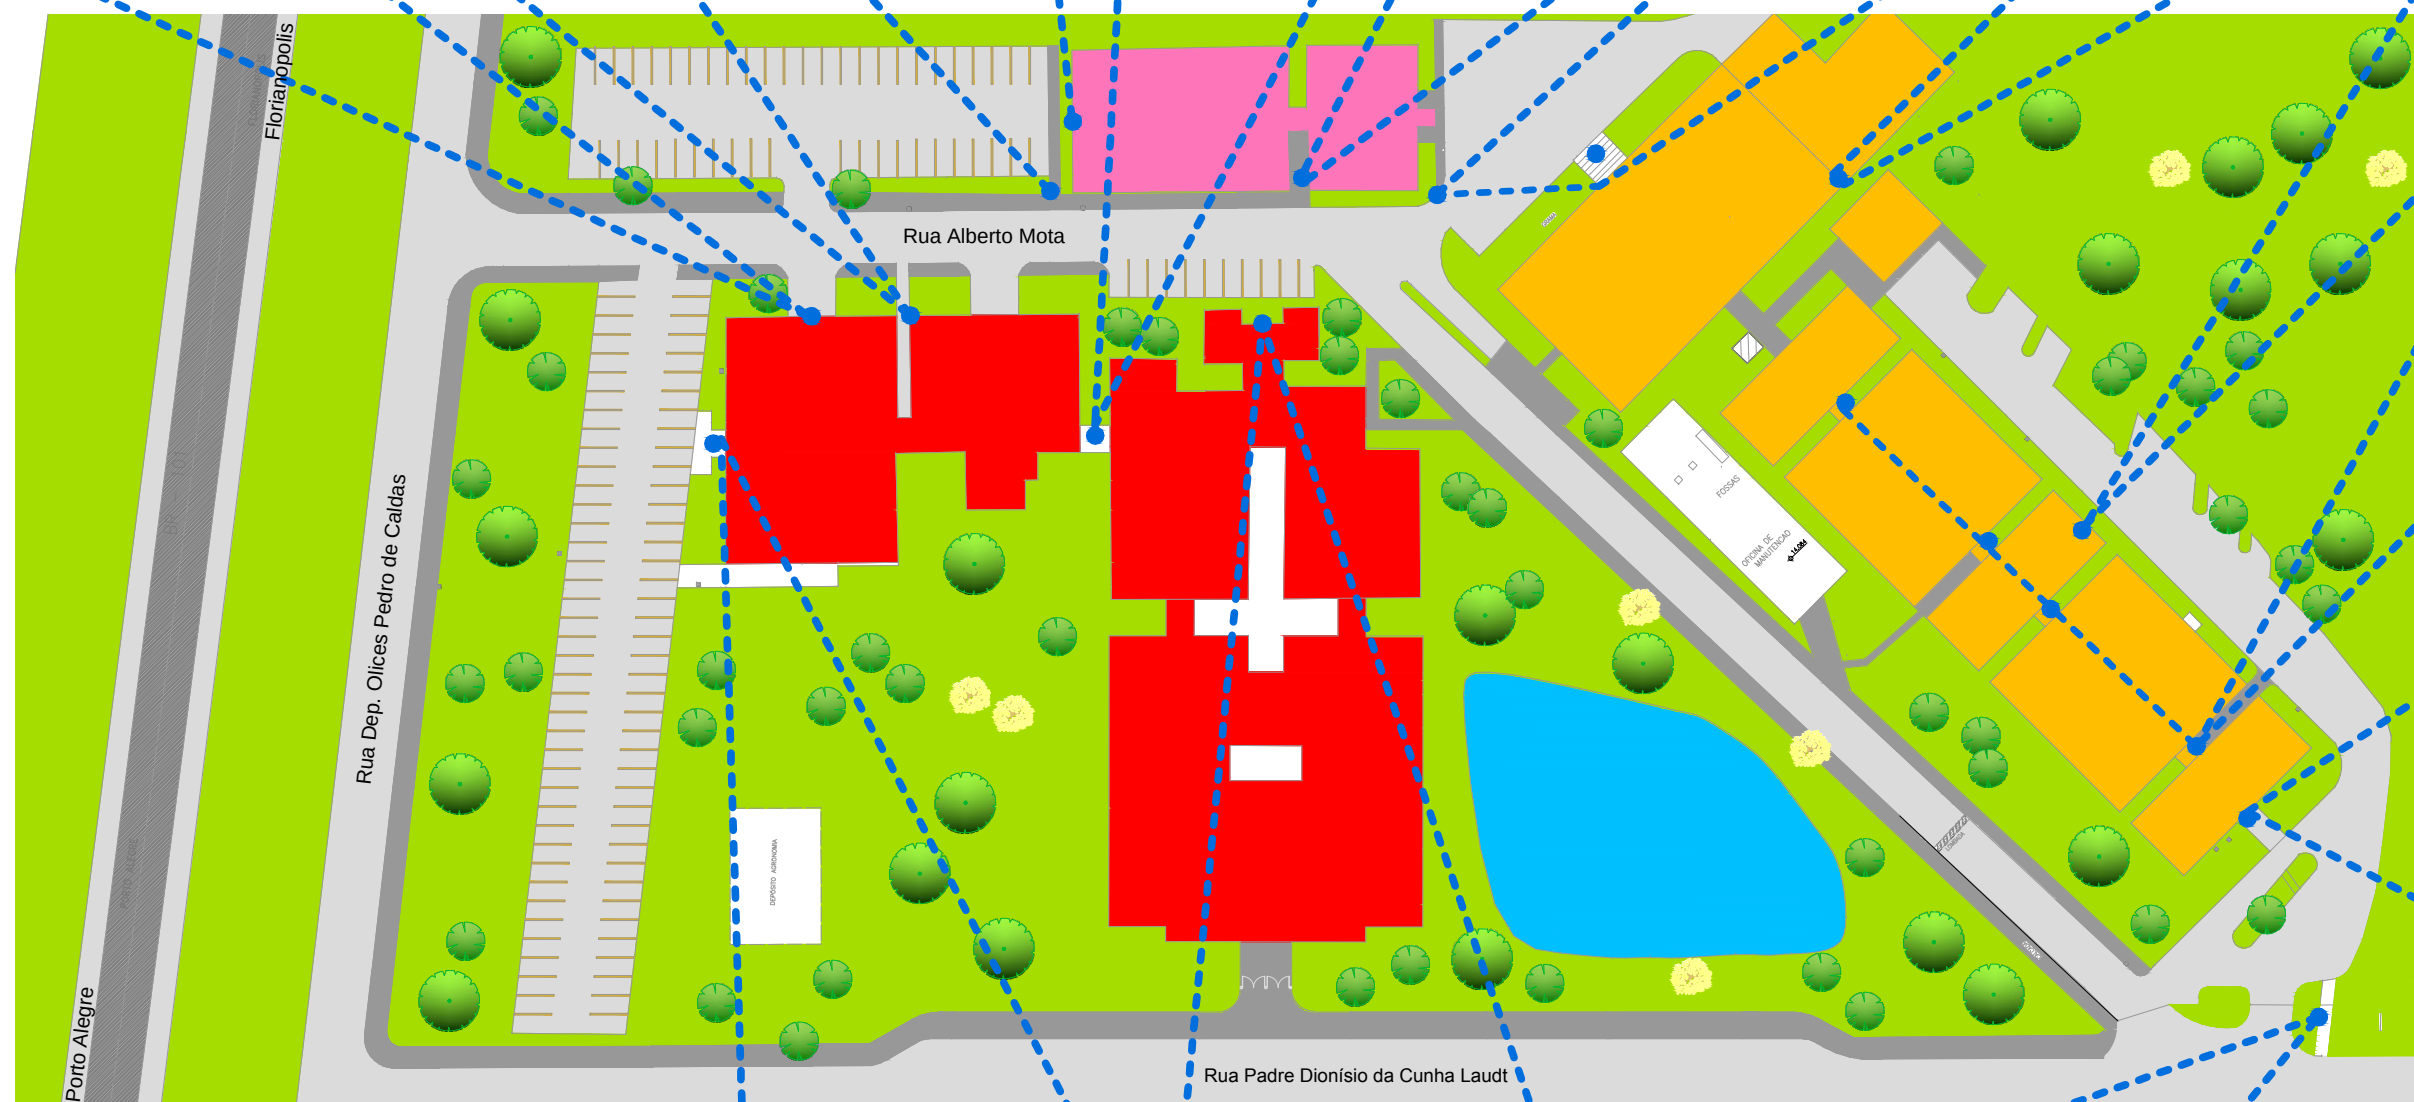

Implantação Blocos Centec, Cettal e Cettalzinho
Escala: 1/1000

Legenda

- Cettal
- Cettalzinho
- Centec
- Lago



Calçada em concreto. Ausência de piso tátil direcional e de alerta. (Acervo próprio 2017)



Calçada em concreto com desnível. Ausência de piso tátil direcional e de alerta. Entrada Lateral Cettal. (Acervo próprio 2017)



A entrada principal do Campus é limitada à acessibilidade devido ao meio-fio que inicia a calçada e dá acesso ao Abrigo de passageiros. (Acervo próprio 2017)

desnível entre calçada de acesso principal de pedestres.

Acessibilidade Espacial e Inclusão Escolar: Estudo de Caso dos Blocos CETTAL, CETTALZINHO E CENTEC

Universidade do Sul de Santa Catarina



Campus Tubarão/SC - Graduação de Eng. Civil

TCC | Trabalho de Conclusão de Curso | 2017B

Implantação dos Blocos, Cettal, Cettalzinho e Centec

Fonte: Unisul, 2017 com adaptações da autora

Escala Indicada

Acadêmica: **Jessica Vítório Fernandes**
Orientadora: **Msc Profª Arqª Vivian M. da Silva**

Anexo 1