

TERMINAL INTERMODODAL-TUBARÃO

IMPLANTAÇÃO

Baseado no zoneamento, nos acessos e circulação, foi elaborada a implantação, locando seus equipamentos descritos no programa de necessidades.

Logo depois de fazer os eixos de circulação para um melhor fluxo de ônibus para não ocorrer conflitos, foi realizada uma malha triangular para realizar a paginação de piso e a locação do comércio informal, bicicletário, bicicleta compartilhada e áreas livres para descanso, estabelecendo uma unidade no projeto. Além dos equipamentos urbanos também conta com um edifício de três pavimentos que abriga os ambientes complementares do terminal, assim aumentando espaços no solo para uso de espaços livres.

VEGETAÇÃO

Para compor o paisagismo dos espaços públicos foram escolhidas espécies presentes na flora brasileira e de acordo com o clima do local.


	Tabeuba Impetiginosa	8 a 12m
	Nectandra Grandiflora	10 a 15m
	-	-
	Arachis repens	10 a 30cm
	Axonopus compressus	até 15cm
	Alternanthera dentata	30 a 40cm
	Phoenix roebelenii	1,20 a 1,80m

Legenda Mobiliário/Pavimentação

- Luminária
- Bebedouro
- Poste de Luz
- Lixeiro
- Banco
- Individual
- Banco


- Piso Drenante Vermelho
- Piso Drenante Terra-Cota
- Piso Drenante Camurça

Ampliação Pavimentação




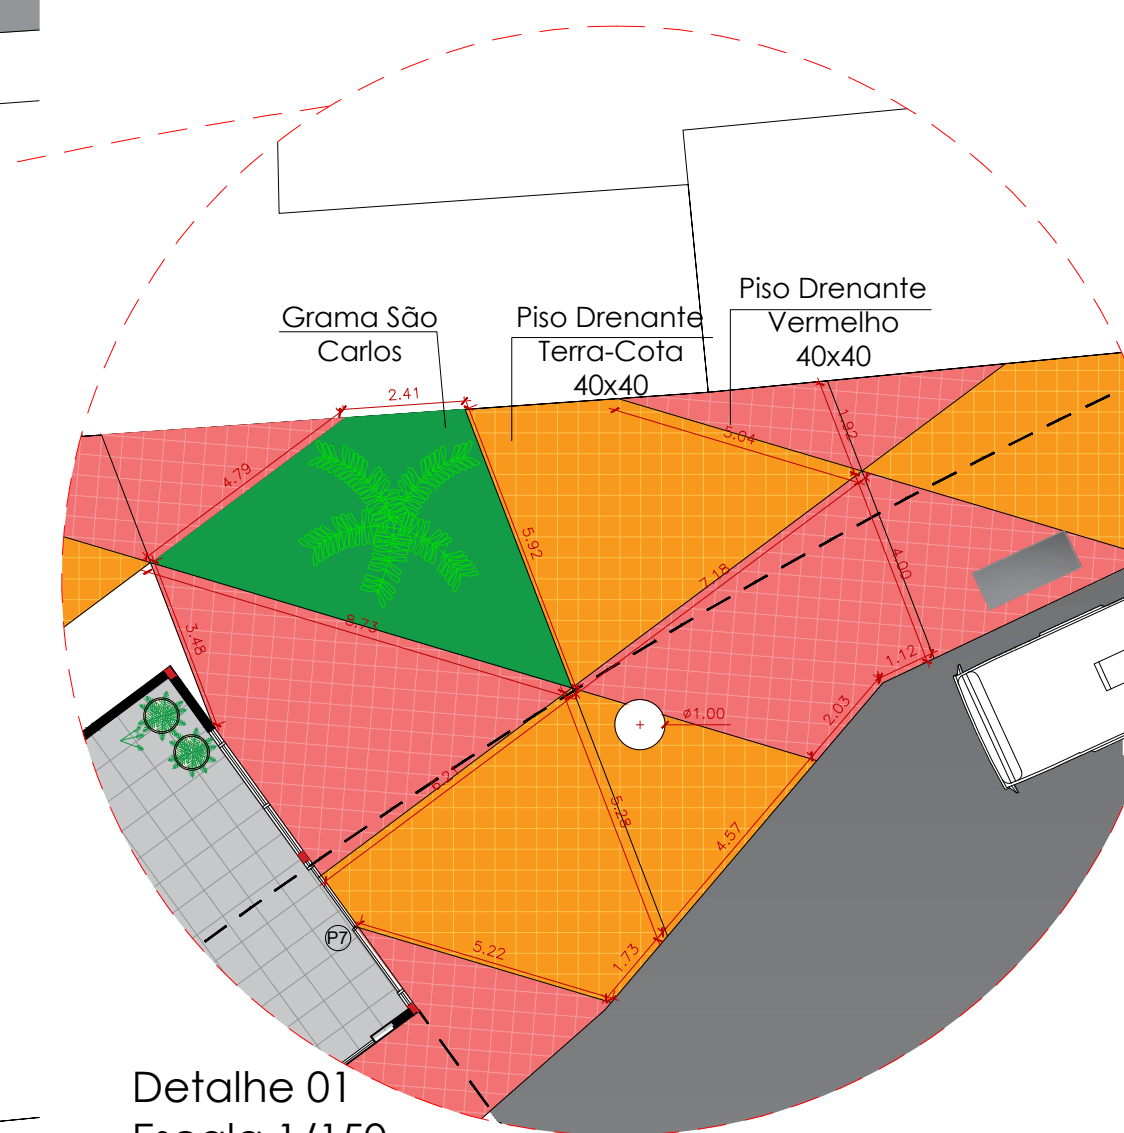


Detalhe 01
Escala 1/150

Diferenciação de Pavimentação

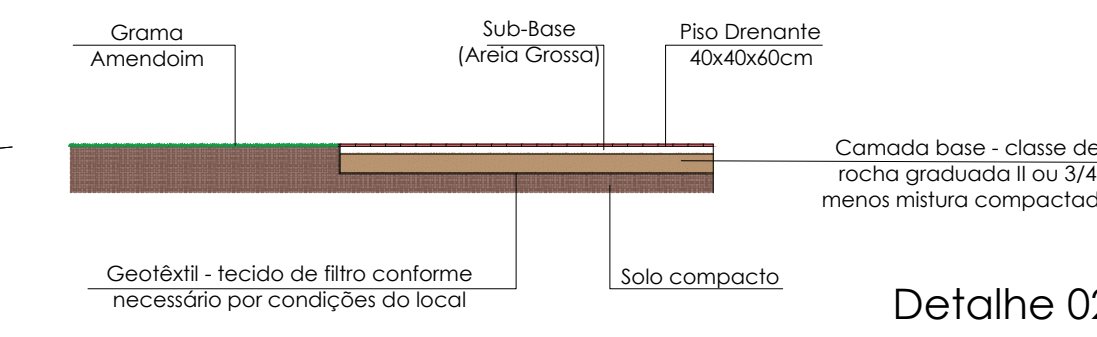

Detalhe 02
Escala 1/25

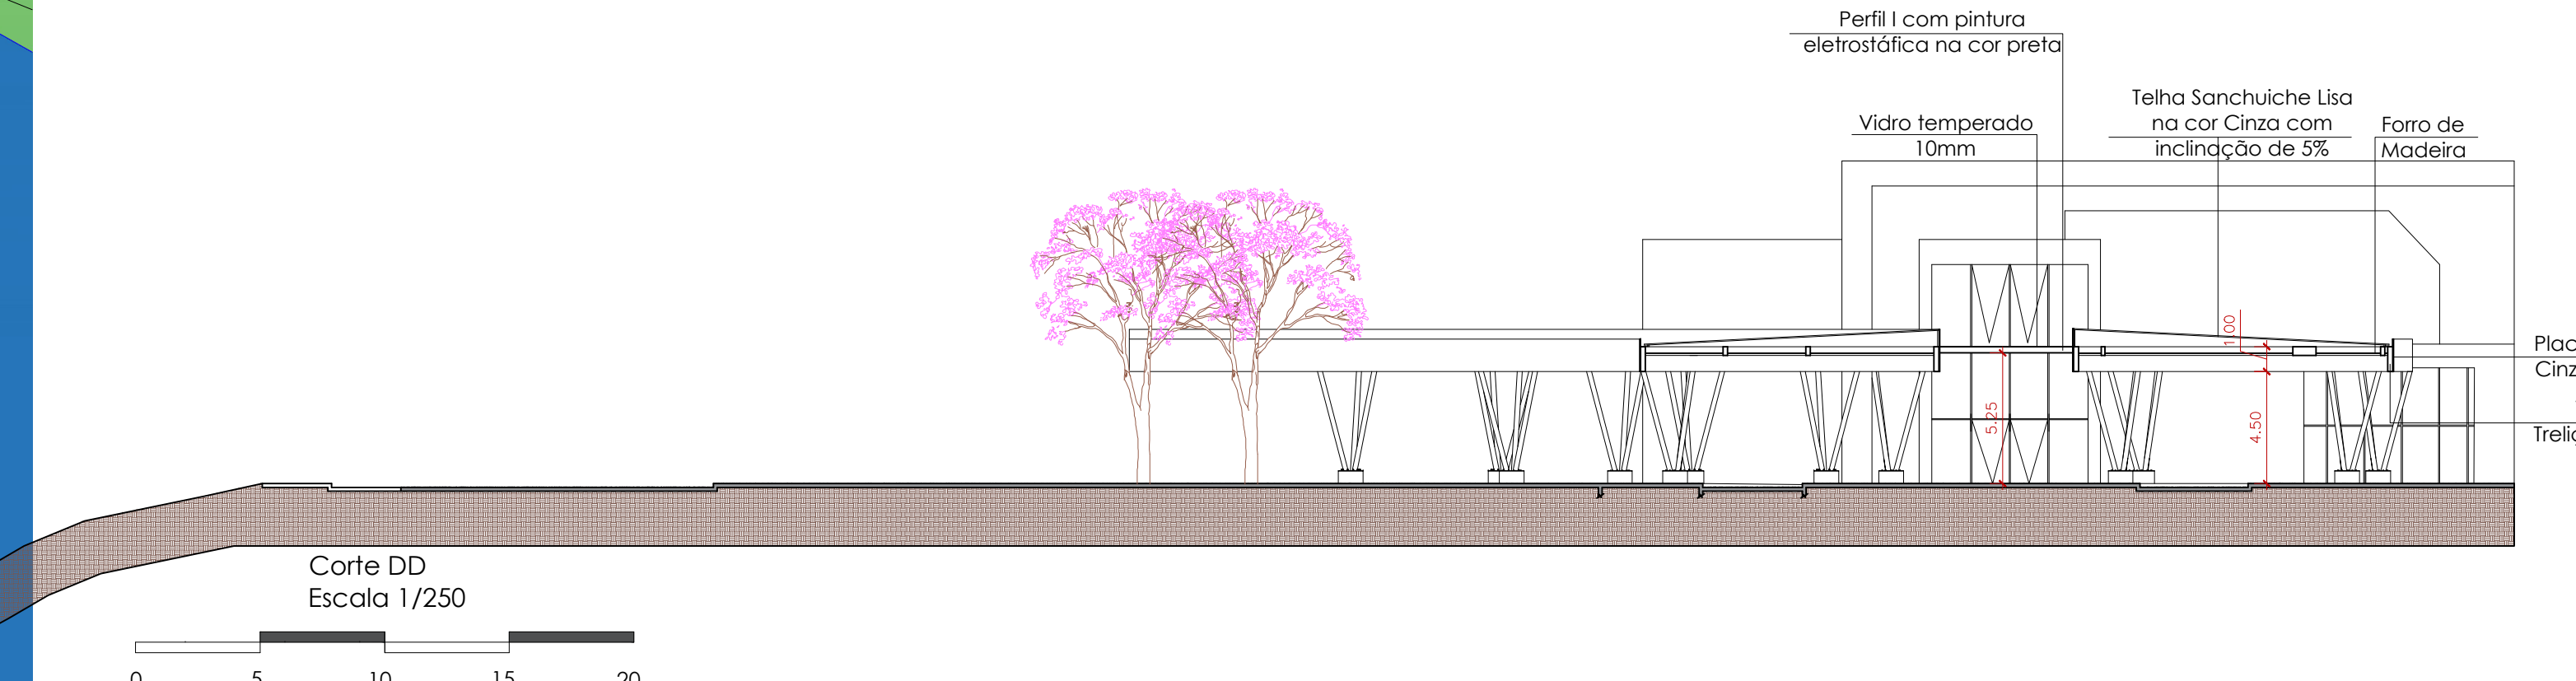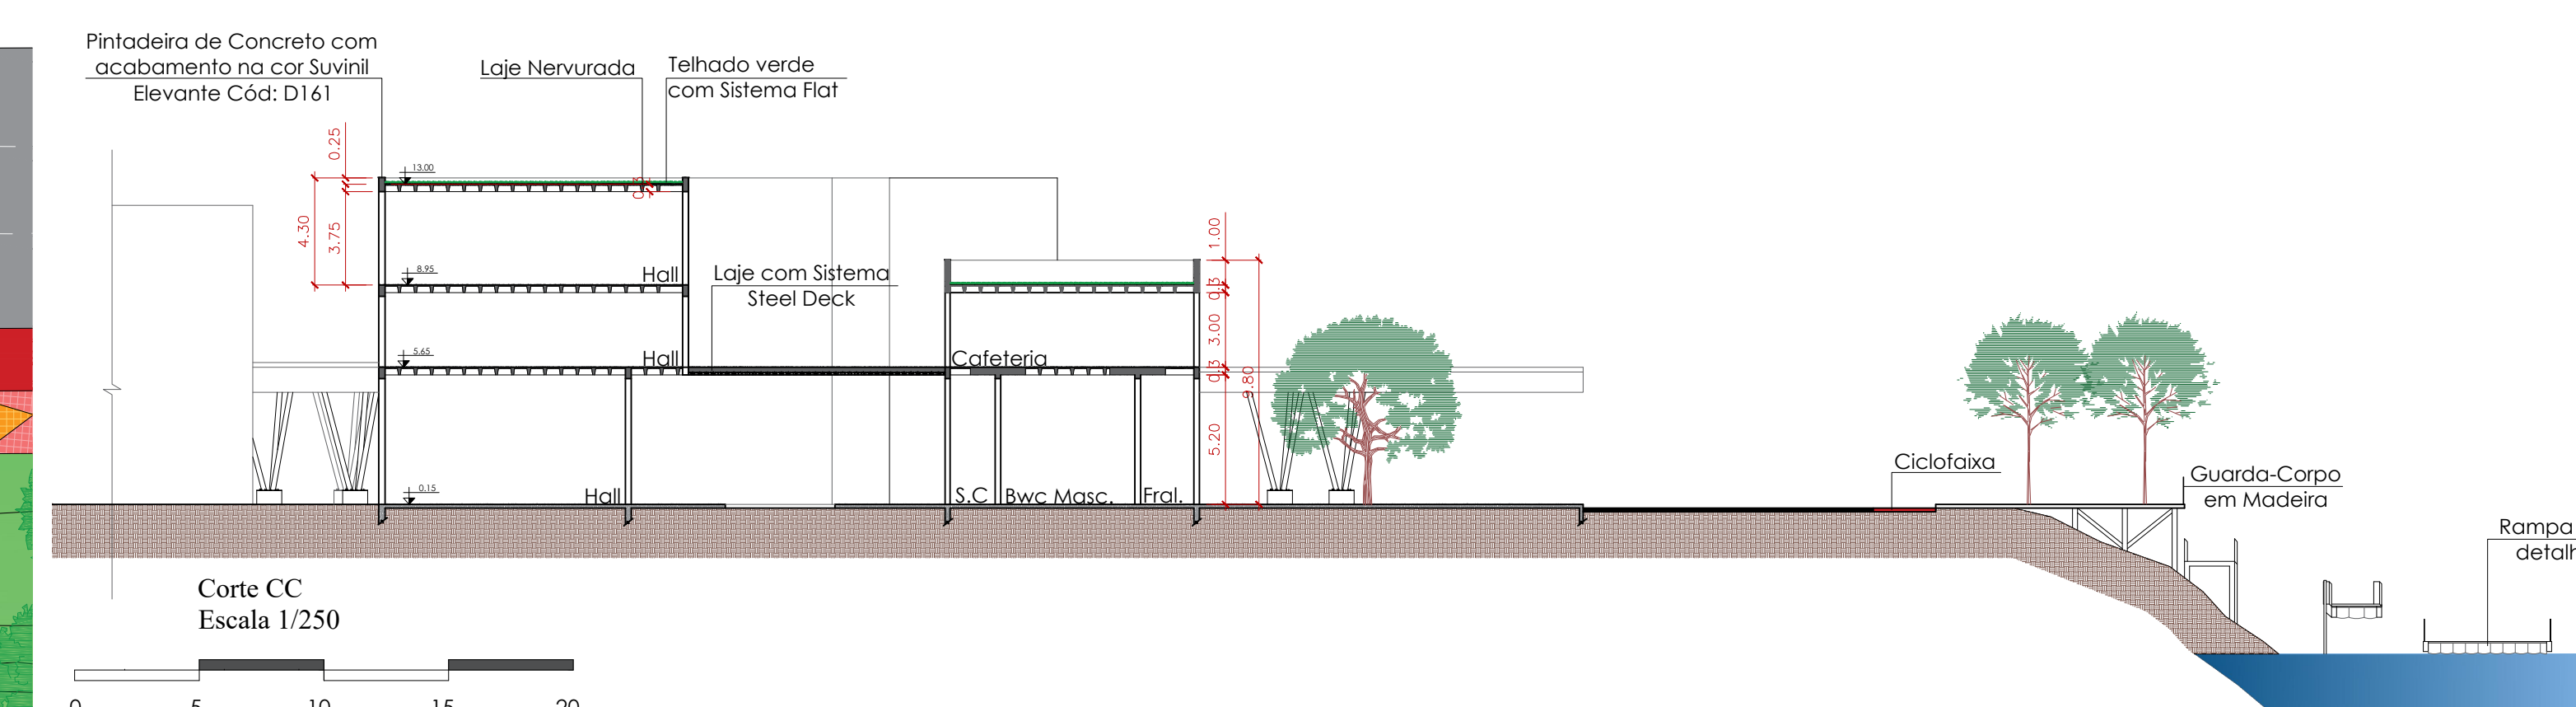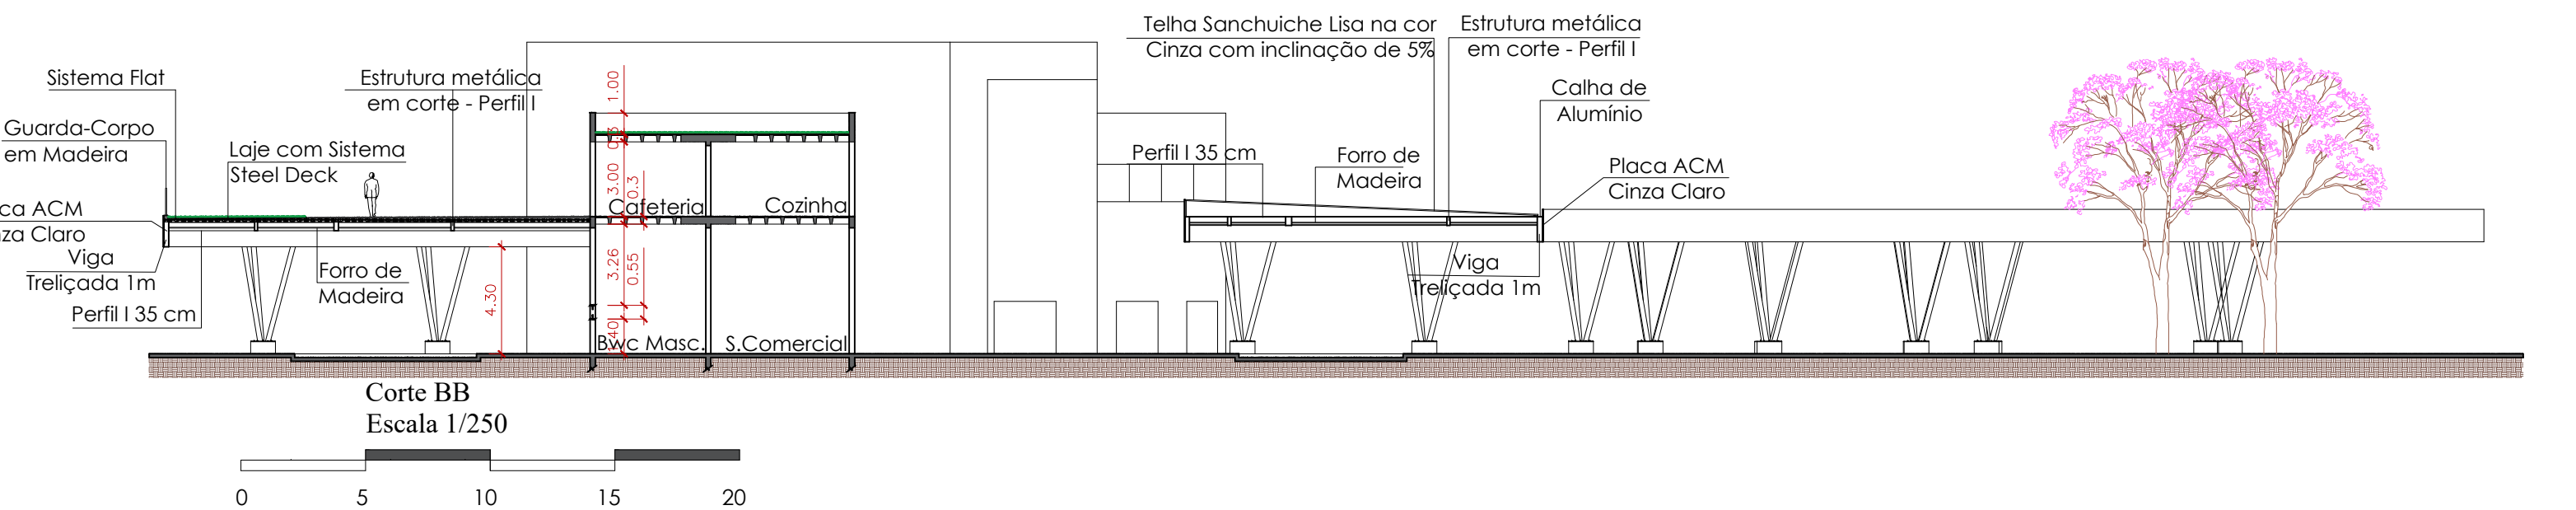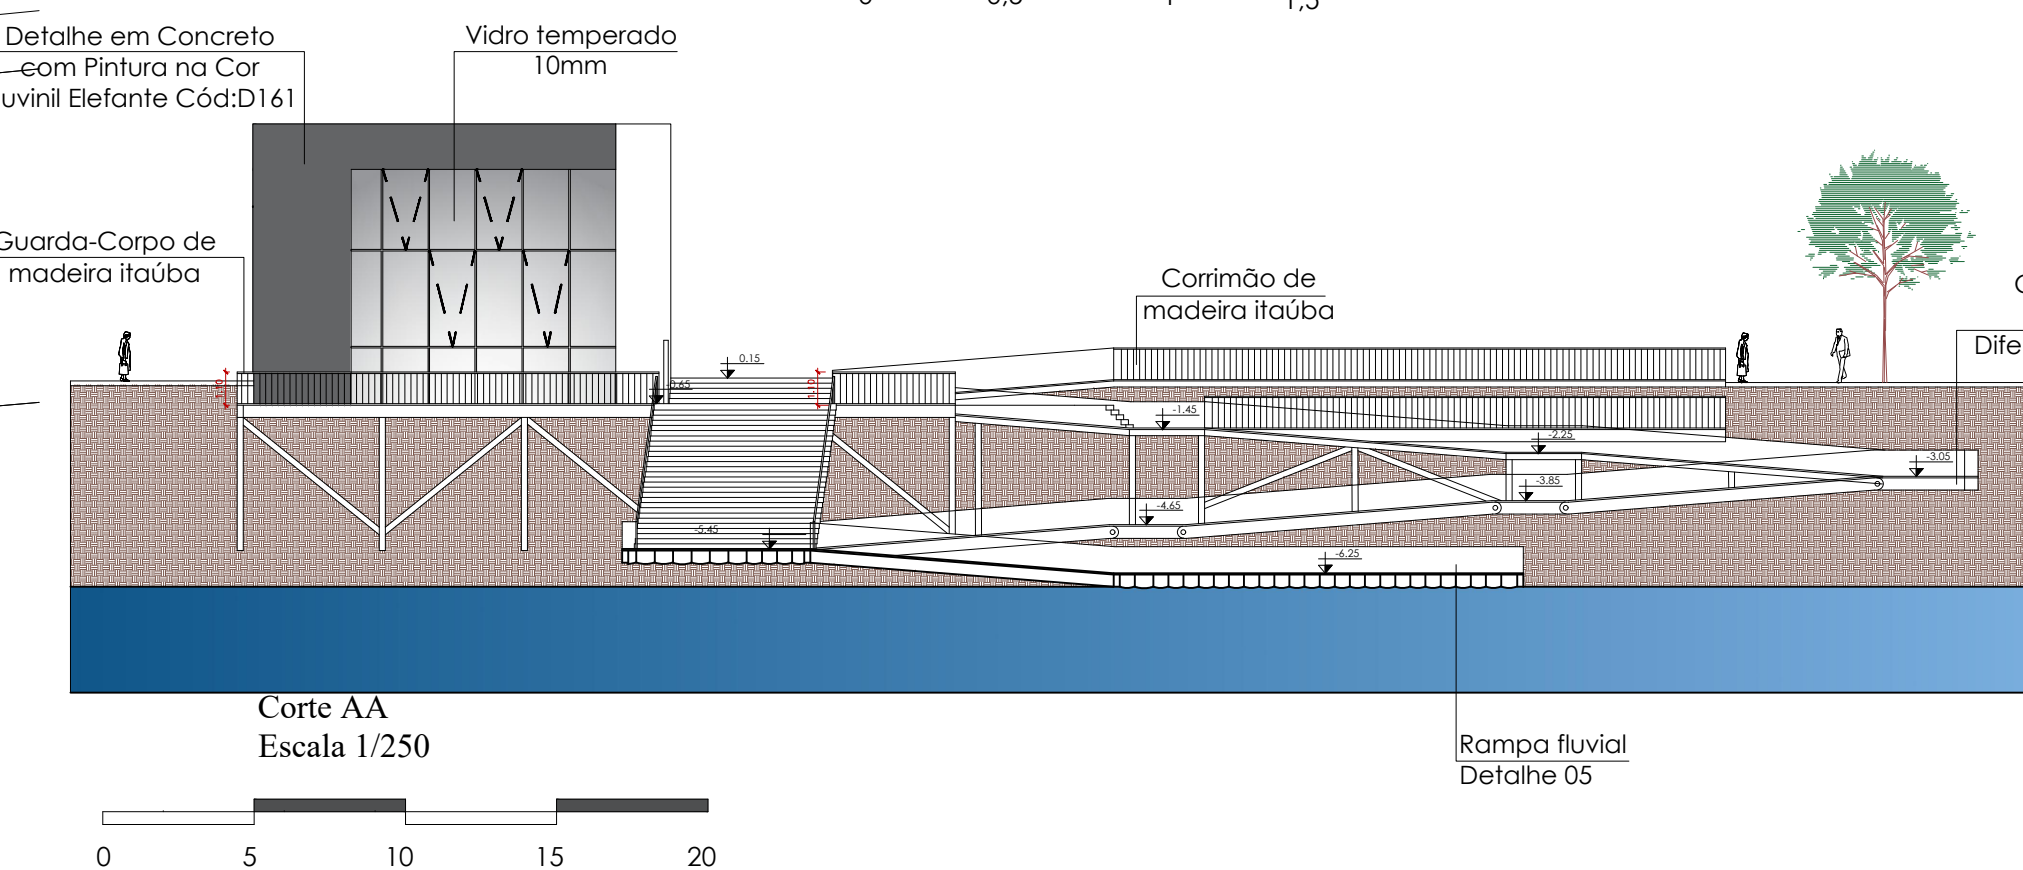

LEGENDA

- Acesso Edificação
- Fluxo Ônibus

IMPLANTAÇÃO
Escala 1/250

