


5.3 FLUXOGRAMA GERAL

Legenda
■ Privado
■ Semipúblico
■ Público
■ Pedagógico

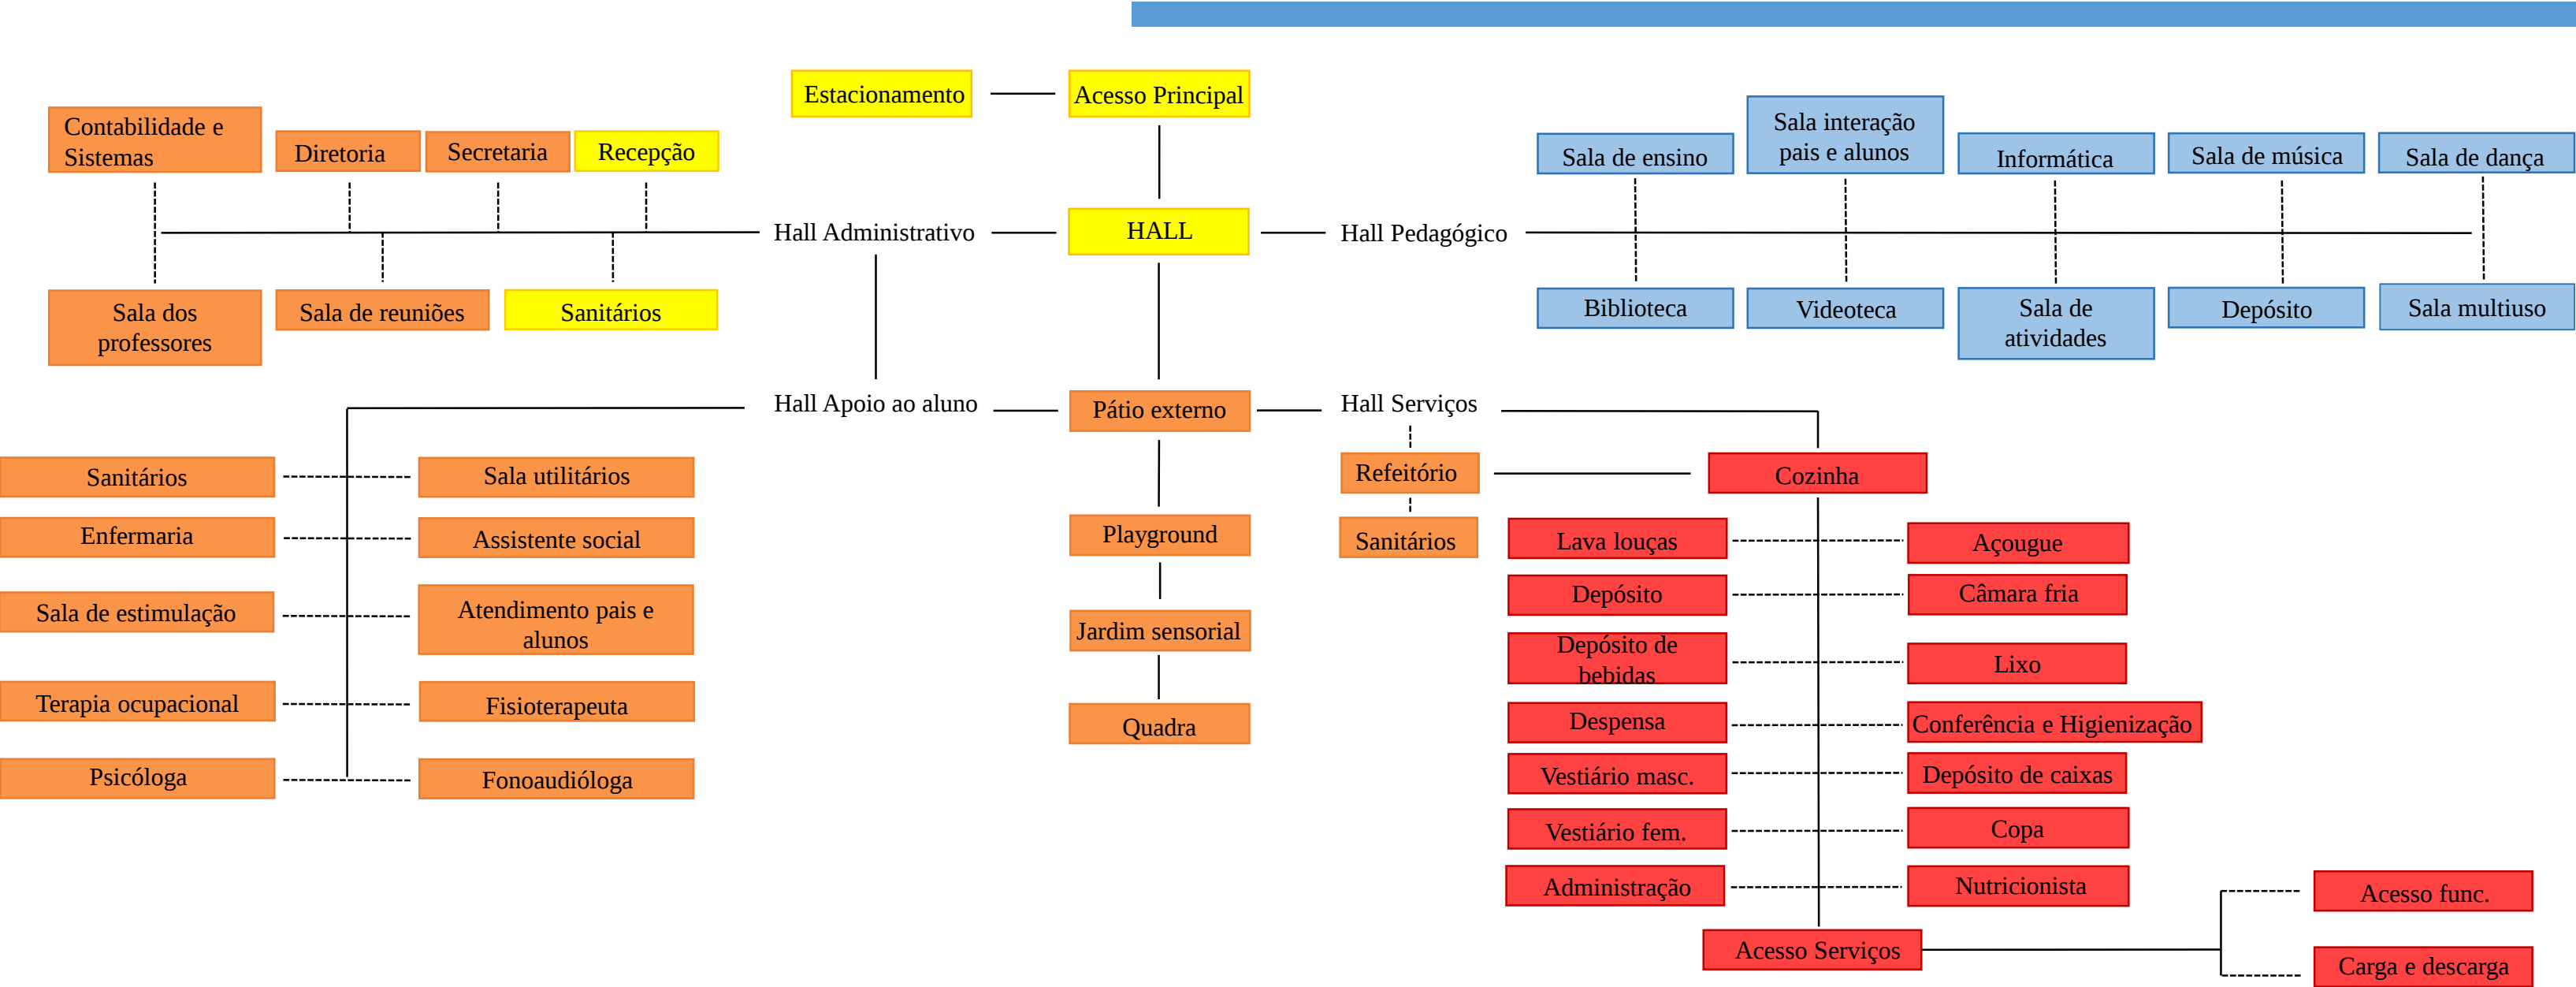

5.4 PROGRAMA DE NECESSIDADES COM PRÉ DIMENSIONAMENTO

ADMINISTRAÇÃO		
UNIDADE	AMBIENTE	ÁREA
1	Hall	25 m²
1	Recepção	16 m²
1	Secretaria	20 m²
1	Diretoria	20 m²
1	Contabilidade e Sistemas	25 m²
1	Sala dos professores	25 m²
1	Sala de reuniões	25 m²
2	Banheiros – 15 m² cada, 1 fem. e 1 masc.	30 m²
Área Total: 186 m²		

SERVIÇOS GERAIS		
UNIDADE	AMBIENTE	ÁREA
1	Almoxarifado	20 m²
1	Depósito	10 m²
1	Copa	10 m²
2	Vestiário – 10 m² cada, 1 fem. e 1 masc.	20 m²
Área Total: 60 m²		
RECREATIVO E LAZER		
UNIDADE	AMBIENTE	ÁREA
1	Sala Multiuso	265 m²
1	Pátio externo	-
1	Playground	-
Área total: -		

APOIO AO ALUNO		
UNIDADE	AMBIENTE	ÁREA
1	Fisioterapia	40 m²
1	Sala de psicologia	25 m²
1	Fonoaudióloga	25 m²
1	Terapeuta ocupacional	25 m²
1	Sala de estimulação motora	25 m²
1	Atendimento pais e alunos	25 m²
1	Assistência Social	20 m²
1	Enfermaria	25 m²
2	Banheiros – 15 m² cada, 1 fem. e 1 masc.	30 m²
Área Total: 240 m²		

PEDAGÓGICO		
UNIDADE	AMBIENTE	ÁREA
2	Salas de ensino básico – 30 m² cada, 2 m² por aluno, total de 15 alunos por sala	60 m²
2	Salas de ensino básico – 40 m² cada, 2 m² por aluno, total 20 alunos por sala	80 m²
2	Oficinas de atividades – 40 m² cada	80 m²
1	Biblioteca	100 m²
1	Videoteca – 2 m² por aluno, total 20 alunos	40 m²
1	Informática – 2 m² por aluno, total 30 alunos	60 m²
1	Sala de dança – 5 m² por aluno, total 10 alunos	50 m²
1	Sala de música – 5 m² por aluno, total 10 alunos	50 m²
Área Total: 520 m²		

SERVIÇOS		
UNIDADE	AMBIENTE	ÁREA
1	Refeitório – Uso destinado a pais e alunos	250 m²
1	Cozinha	50 m²
1	Lavatório de louças	15 m²
1	Açougue	10 m²
1	Câmara Fria	10 m²
1	Conferência e Higienização de alimentos	12 m²
1	Depósito comida e bebidas – 10 m² cada	20 m²
1	Depósito de caixas	8 m²
1	Copa	10 m³
1	Administração e Nutricionista	15 m²
2	Vestiários – 10 m² cada, 1 fem. e 1 masc.	20 m²
2	Banheiros – 15 m² cada, 1 fem. e 1 masc.	30 m²
Área Total: 450 m²		

5.5 ZONEAMENTO

Figura 84: Zoneamento geral



Fonte: Elaborado pela autora, 2019.


5.6 IMPLANTAÇÃO

Figura 85: Implantação e ideias




Fonte: Elaborado pela autora, 2019.

5.7 PLANTAS BAIXAS

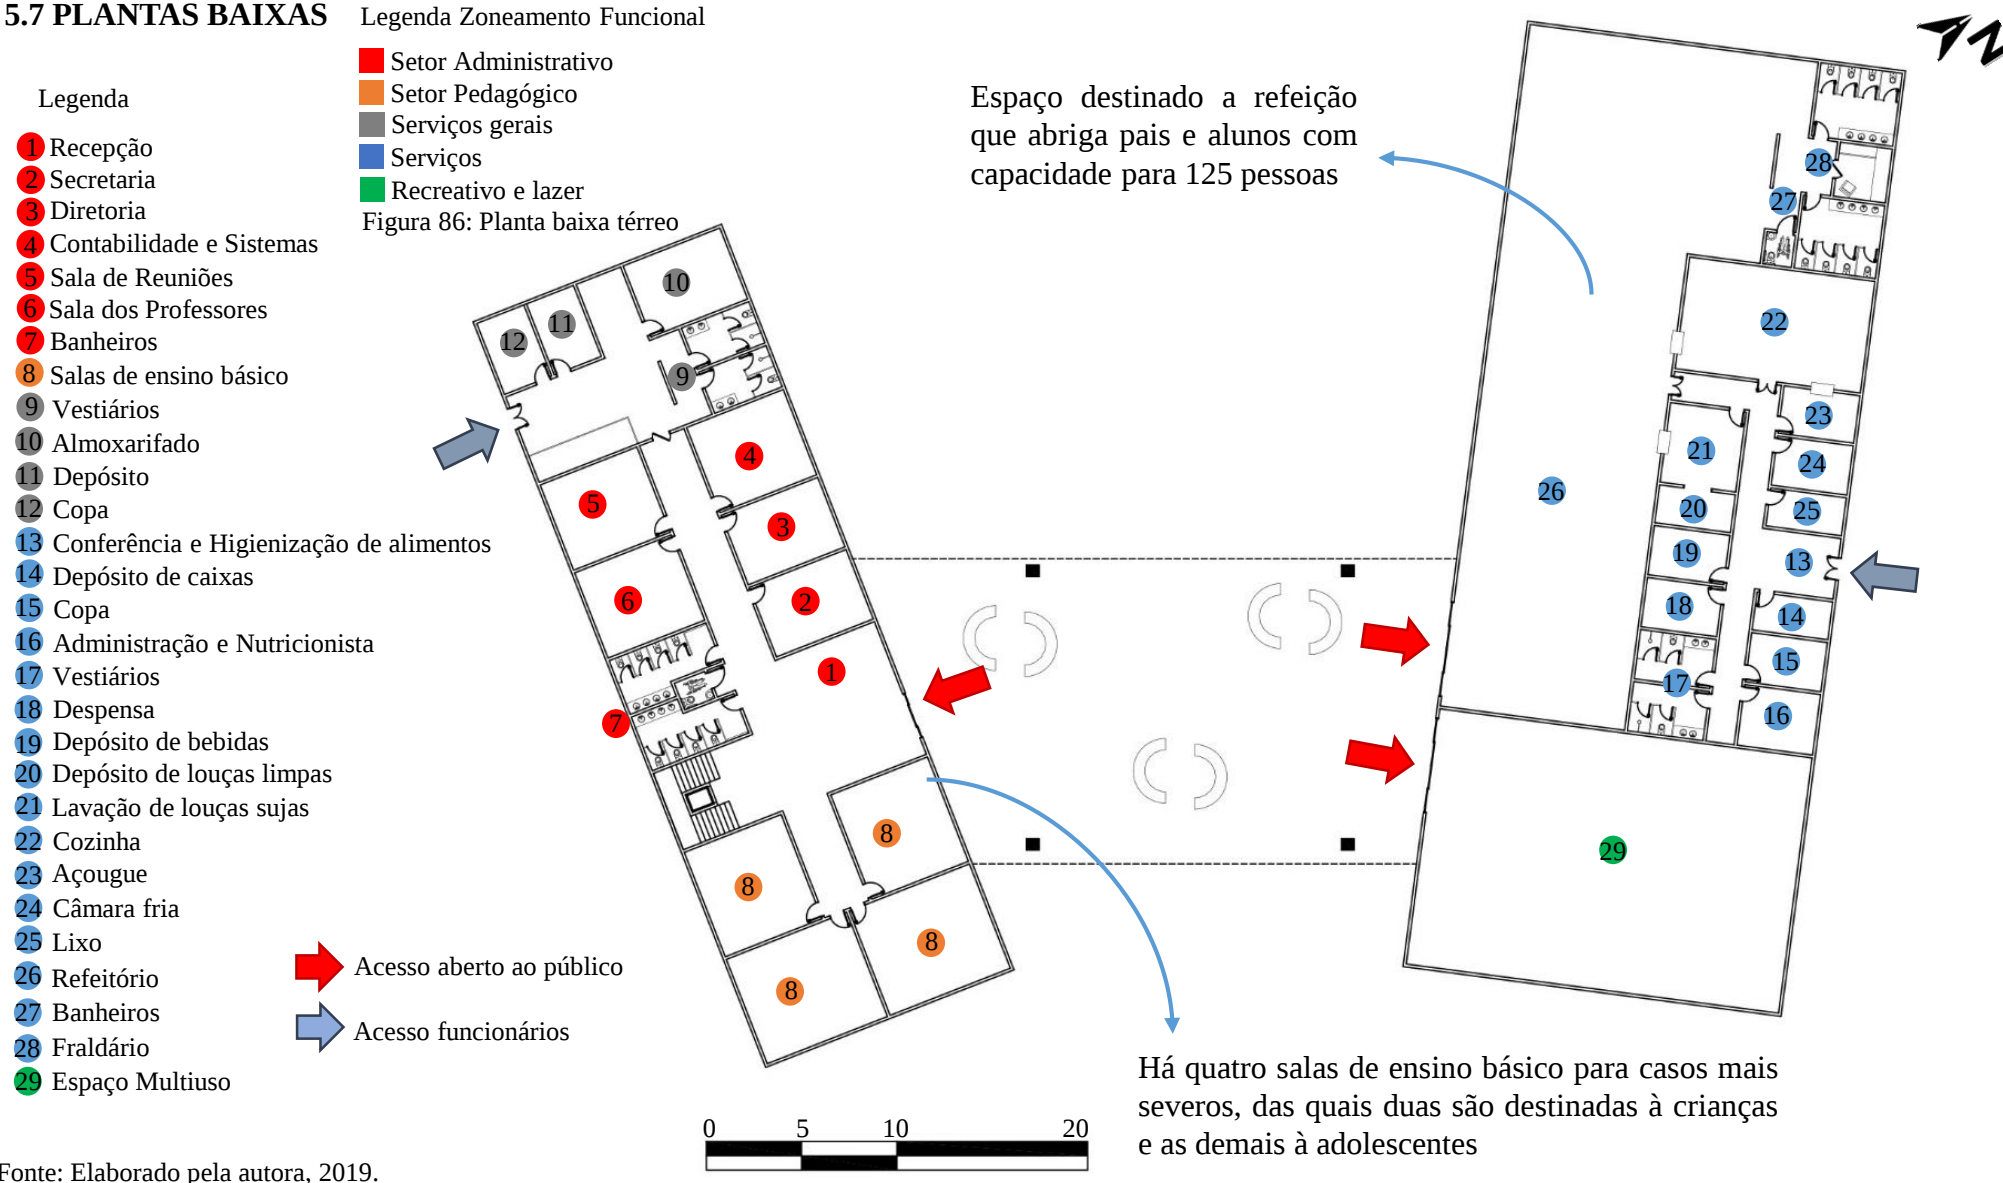


Fonte: Elaborado pela autora, 2019.

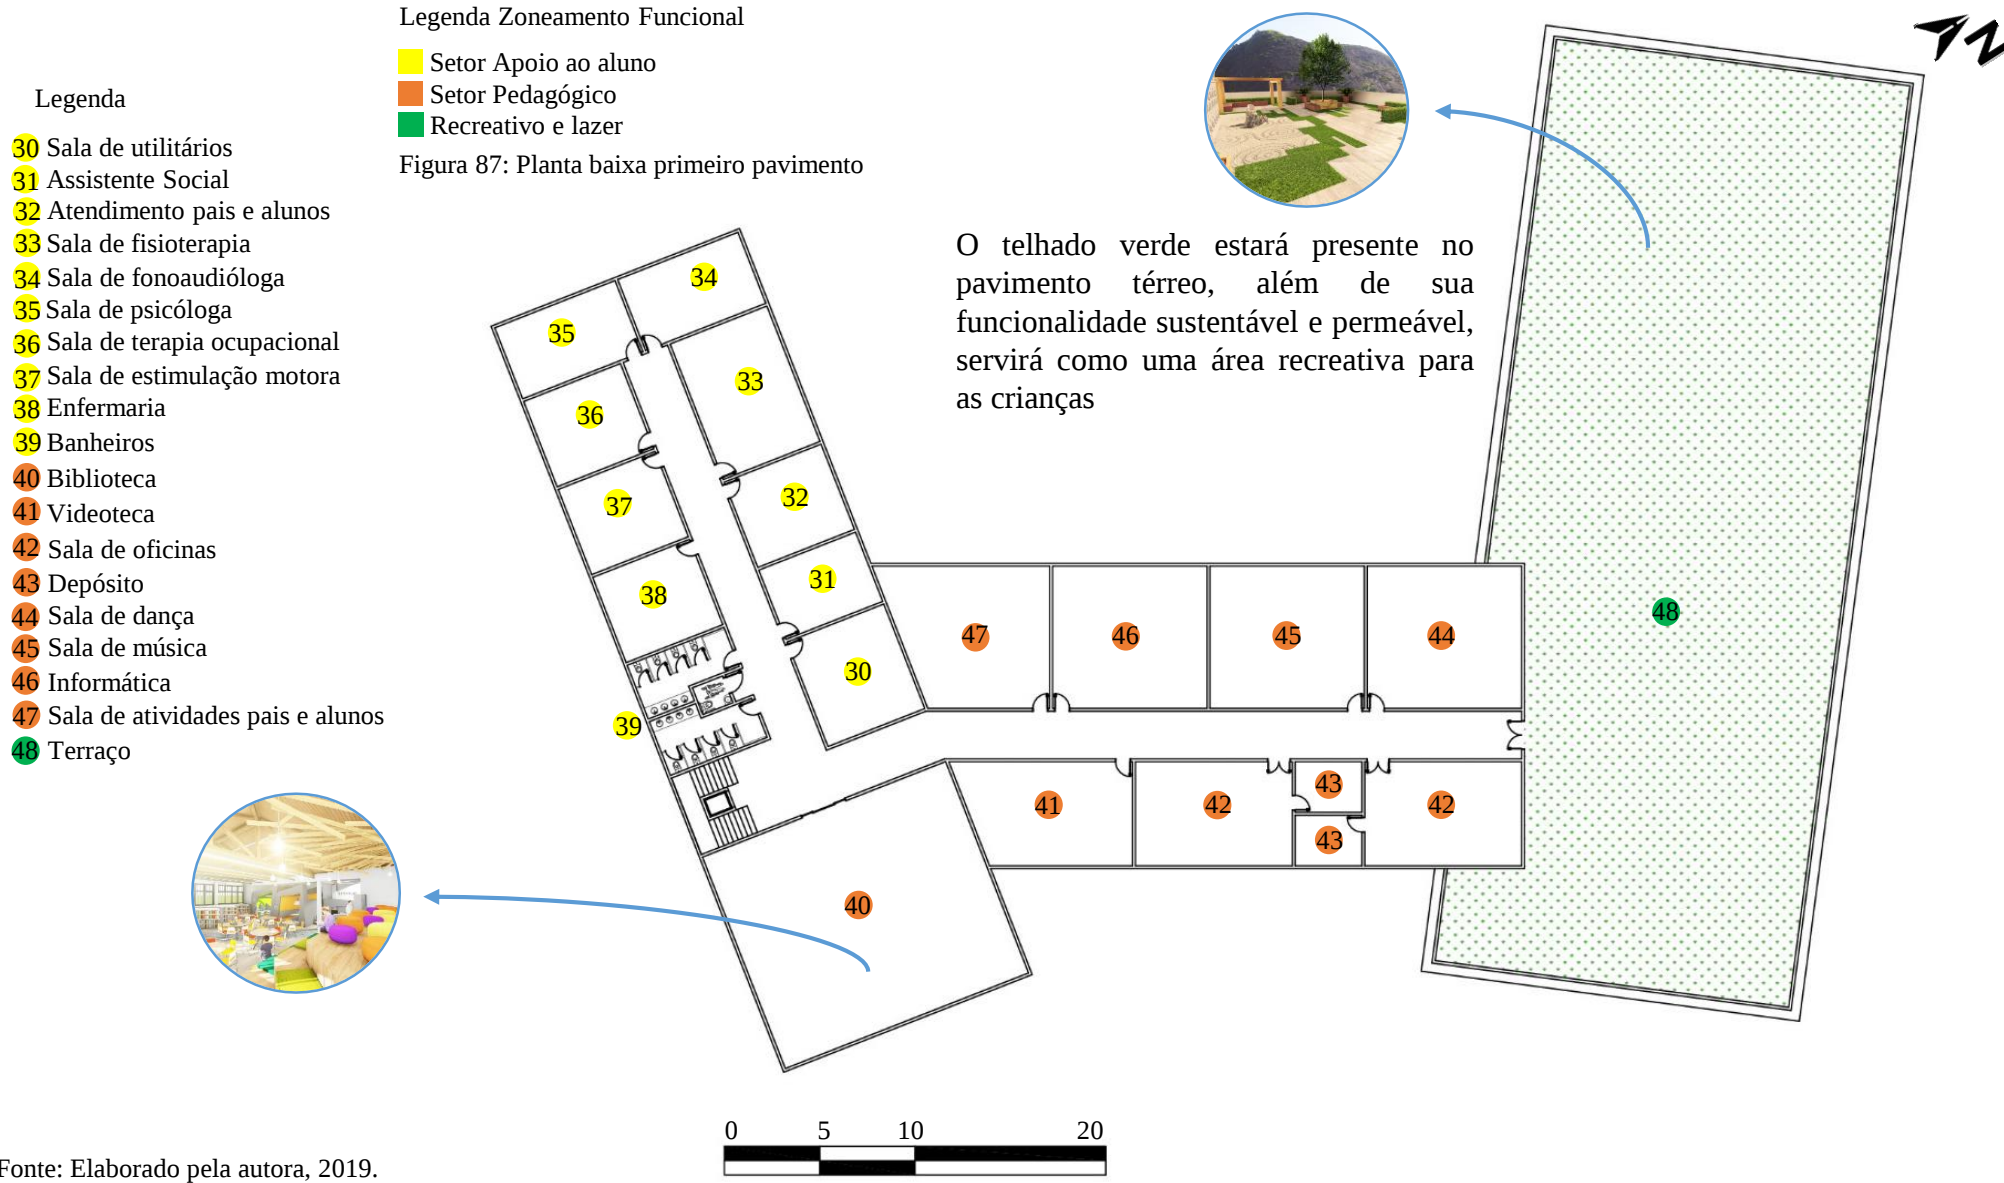

Fonte: Elaborado pela autora, 2019.

5.8 VOLUMETRIA E MATERIALIDADE

Figura 88: Croquis da volumetria do Centro

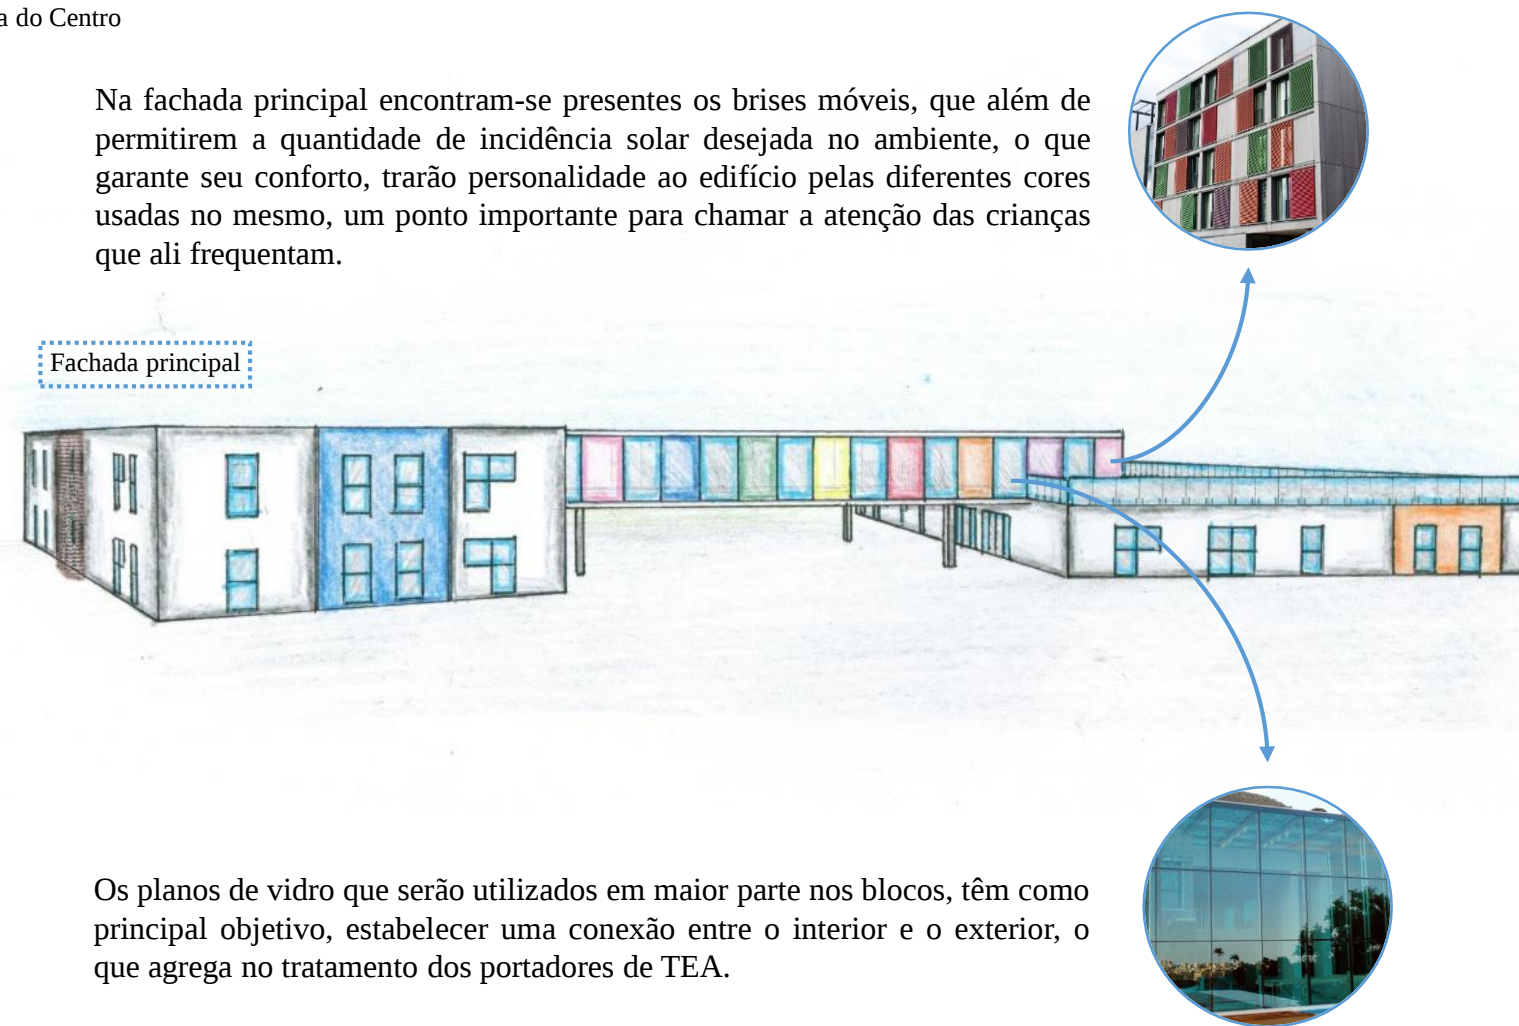

Fonte: Elaborado pela autora, 2019.

