


PLANTA BAIXA ADMINISTRATIVO

O bloco administrativo é o bloco principal, pois ficou localizado a recepção principal, onde direciona aos demais. Ainda nele, está o auditório, sanitários, vestiários, copa, depósito geral, sala de administração, sala da gerencia e sala de reuniões.

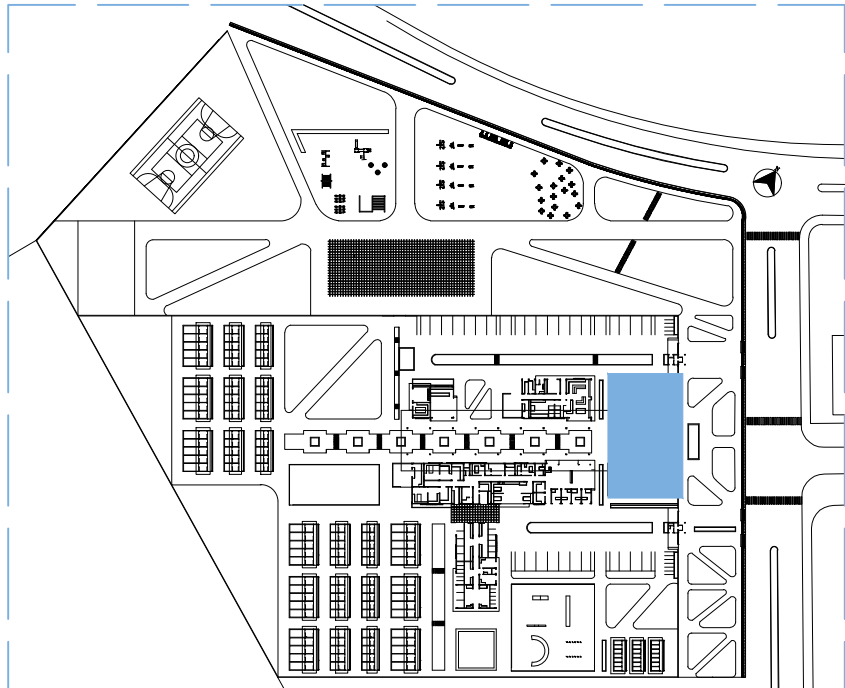


LOCALIZAÇÃO DO BLOCO NA IMPLANTAÇÃO

TABELA DE ESQUADRIAS ADMINISTRATIVO

| COD | TIPO                      | LARGURA | ALTURA | PARAPEITO | MATERIAL         | QTD |
|-----|---------------------------|---------|--------|-----------|------------------|-----|
| J1  | Janela basculante         | 80      | 80     | 130       | Alumínio e Vidro | 4   |
| J2  | Janela basculante         | 100     | 80     | 130       | Alumínio e Vidro | 1   |
| J3  | Janela basculante         | 200     | 80     | 130       | Alumínio e Vidro | 2   |
| J4  | Janela de correr 4 folhas | 250     | 100    | 110       | Alumínio e Vidro | 1   |
| J5  | Janela de correr 2 folhas | 200     | 100    | 110       | Alumínio e Vidro | 1   |
| J6  | Janela de correr 4 folhas | 300     | 100    | 110       | Alumínio e Vidro | 1   |
| P1  | Porta de abrir            | 80      | 210    | -         | Madeira          | 7   |
| P2  | Porta de abrir            | 70      | 210    | -         | Madeira          | 7   |
| P3  | Porta de abrir            | 90      | 210    | -         | Madeira          | 3   |
| P4  | Porta de abrir 2 folhas   | 200     | 210    | -         | Alumínio e Vidro | 1   |
| PJ1 | Porta-janela 4 folhas     | 500     | 250    | -         | Alumínio e Vidro | 4   |
| PJ2 | Porta-janela 4 folhas     | 400     | 210    | -         | Alumínio e Vidro | 1   |
| PJ3 | Porta-janela 2 folhas     | 150     | 210    | -         | Alumínio e Vidro | 1   |




3D - BLOCO ADMINISTRATIVO, FACHADA NORDESTE

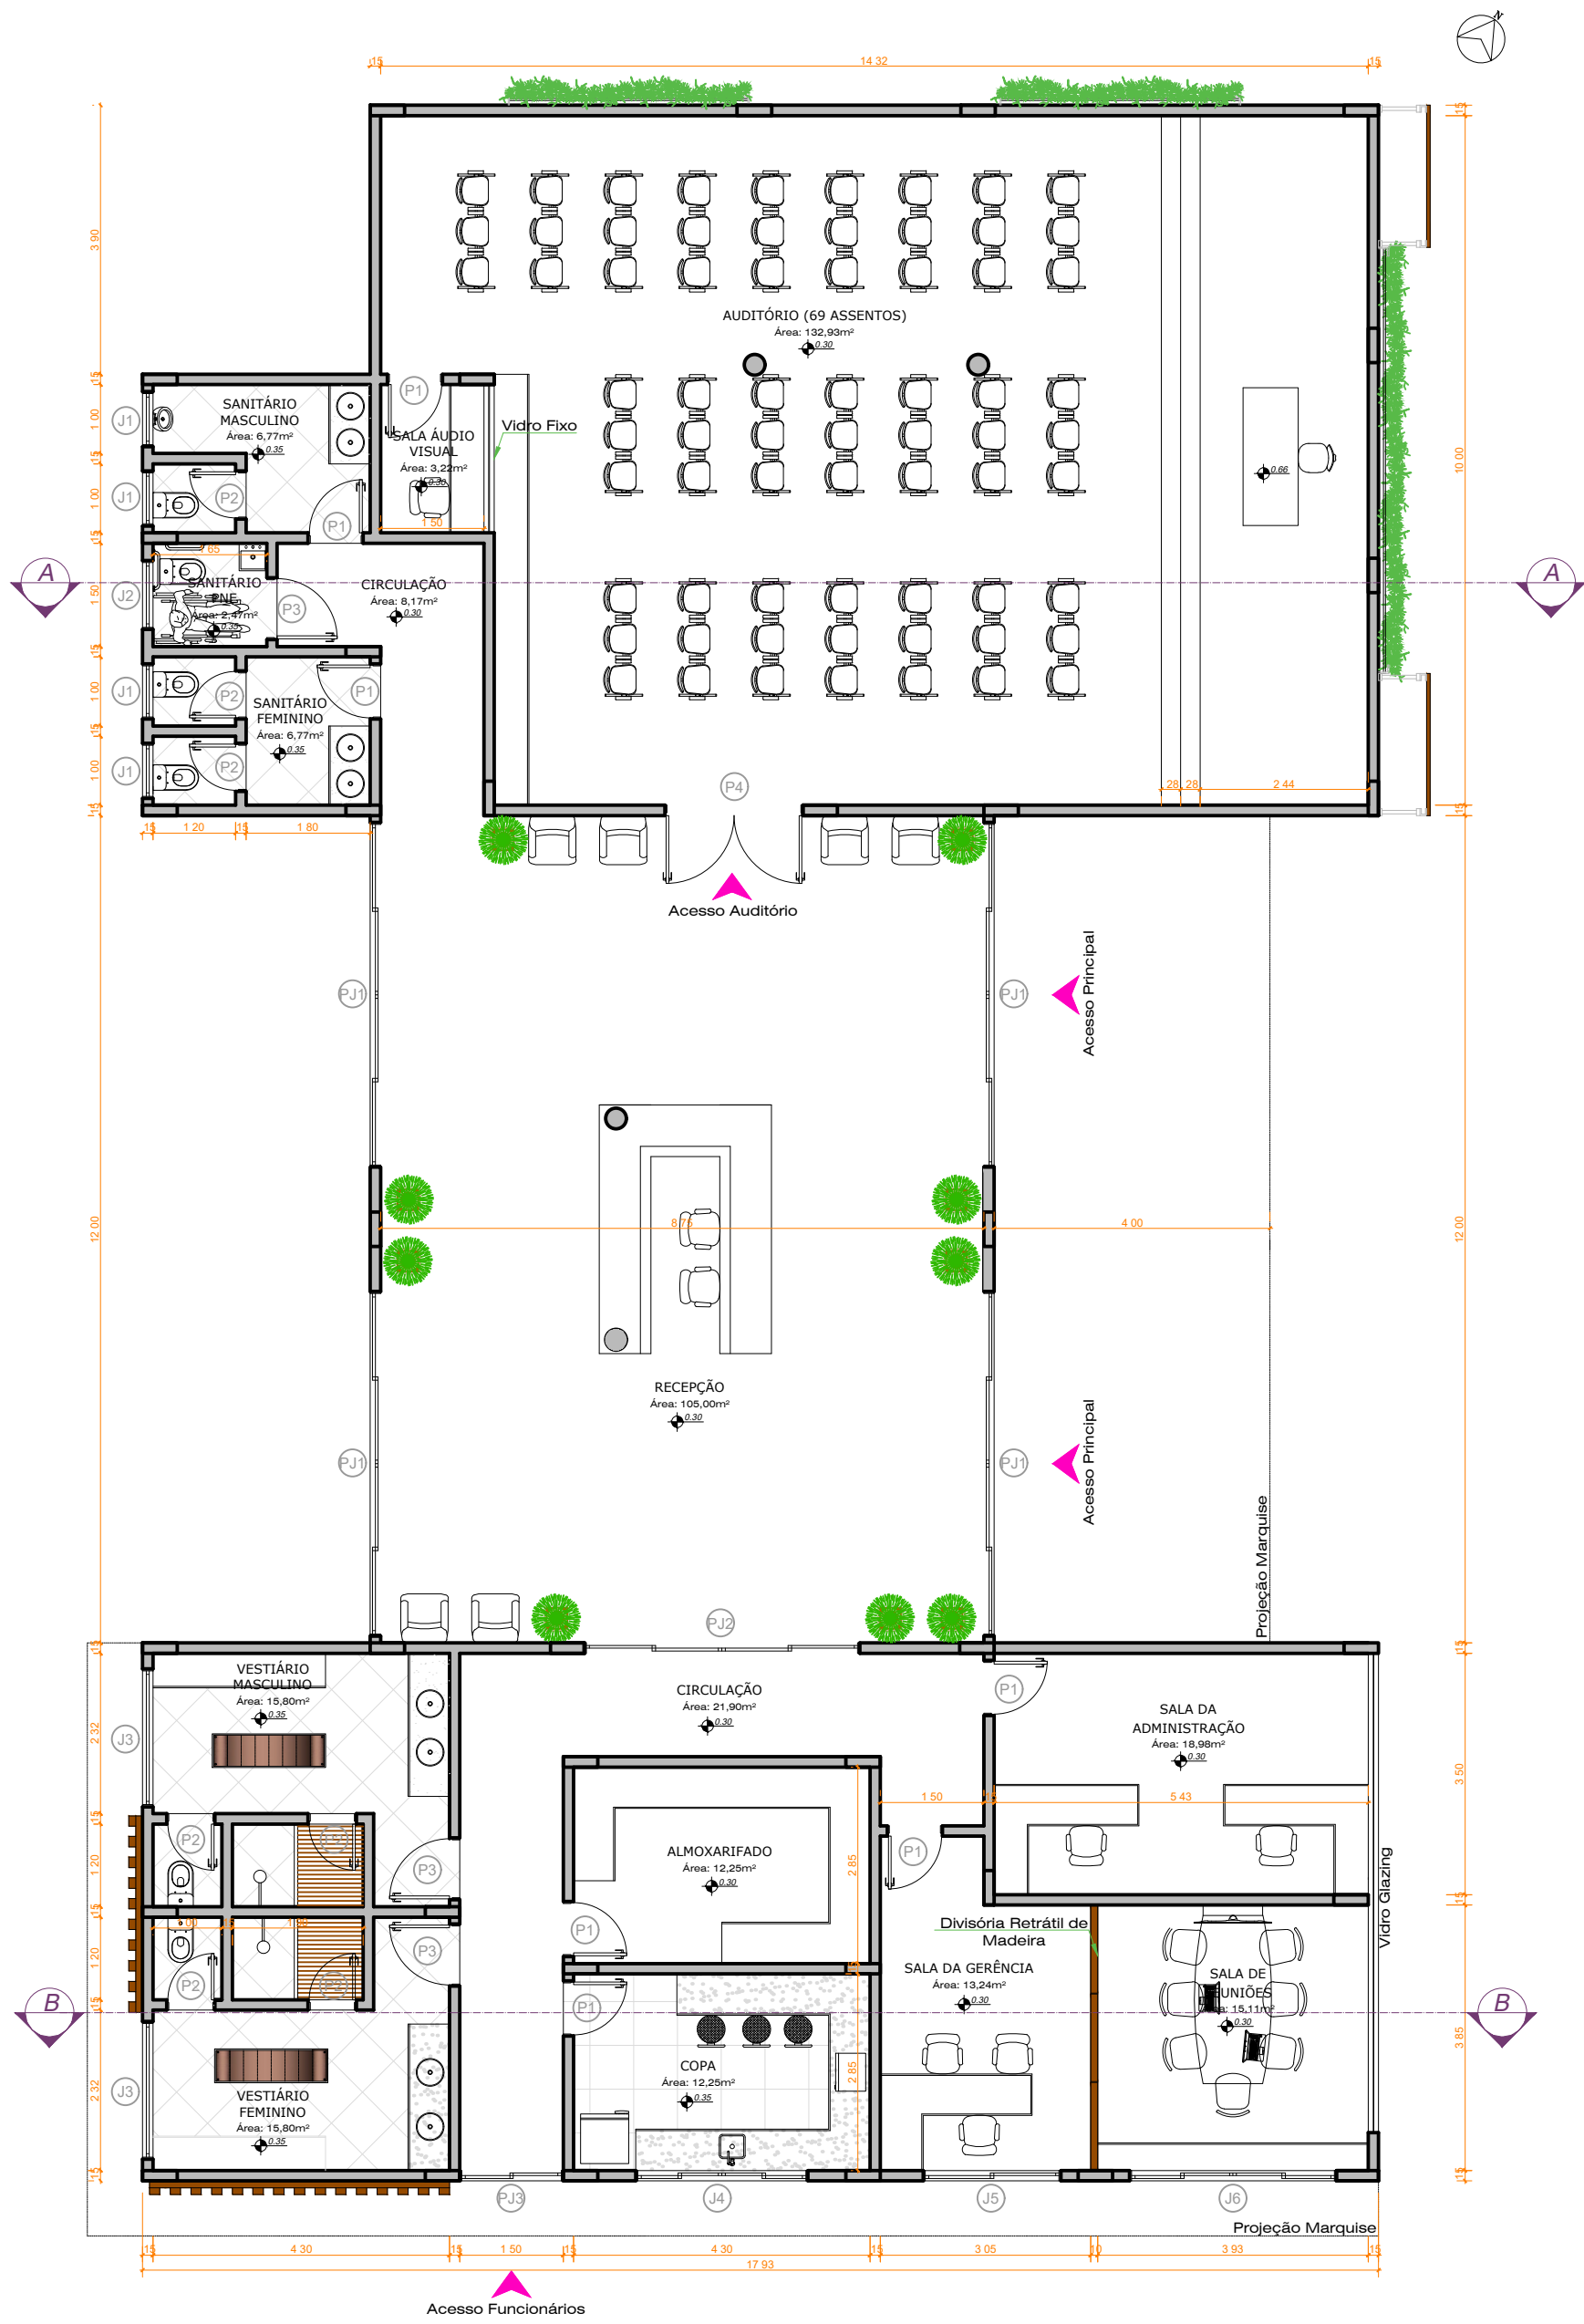


PLANTA BAIXA BLOCO ADMINISTRATIVO

ÁREA TOTAL: 420,17m²  
ESC: 1/100

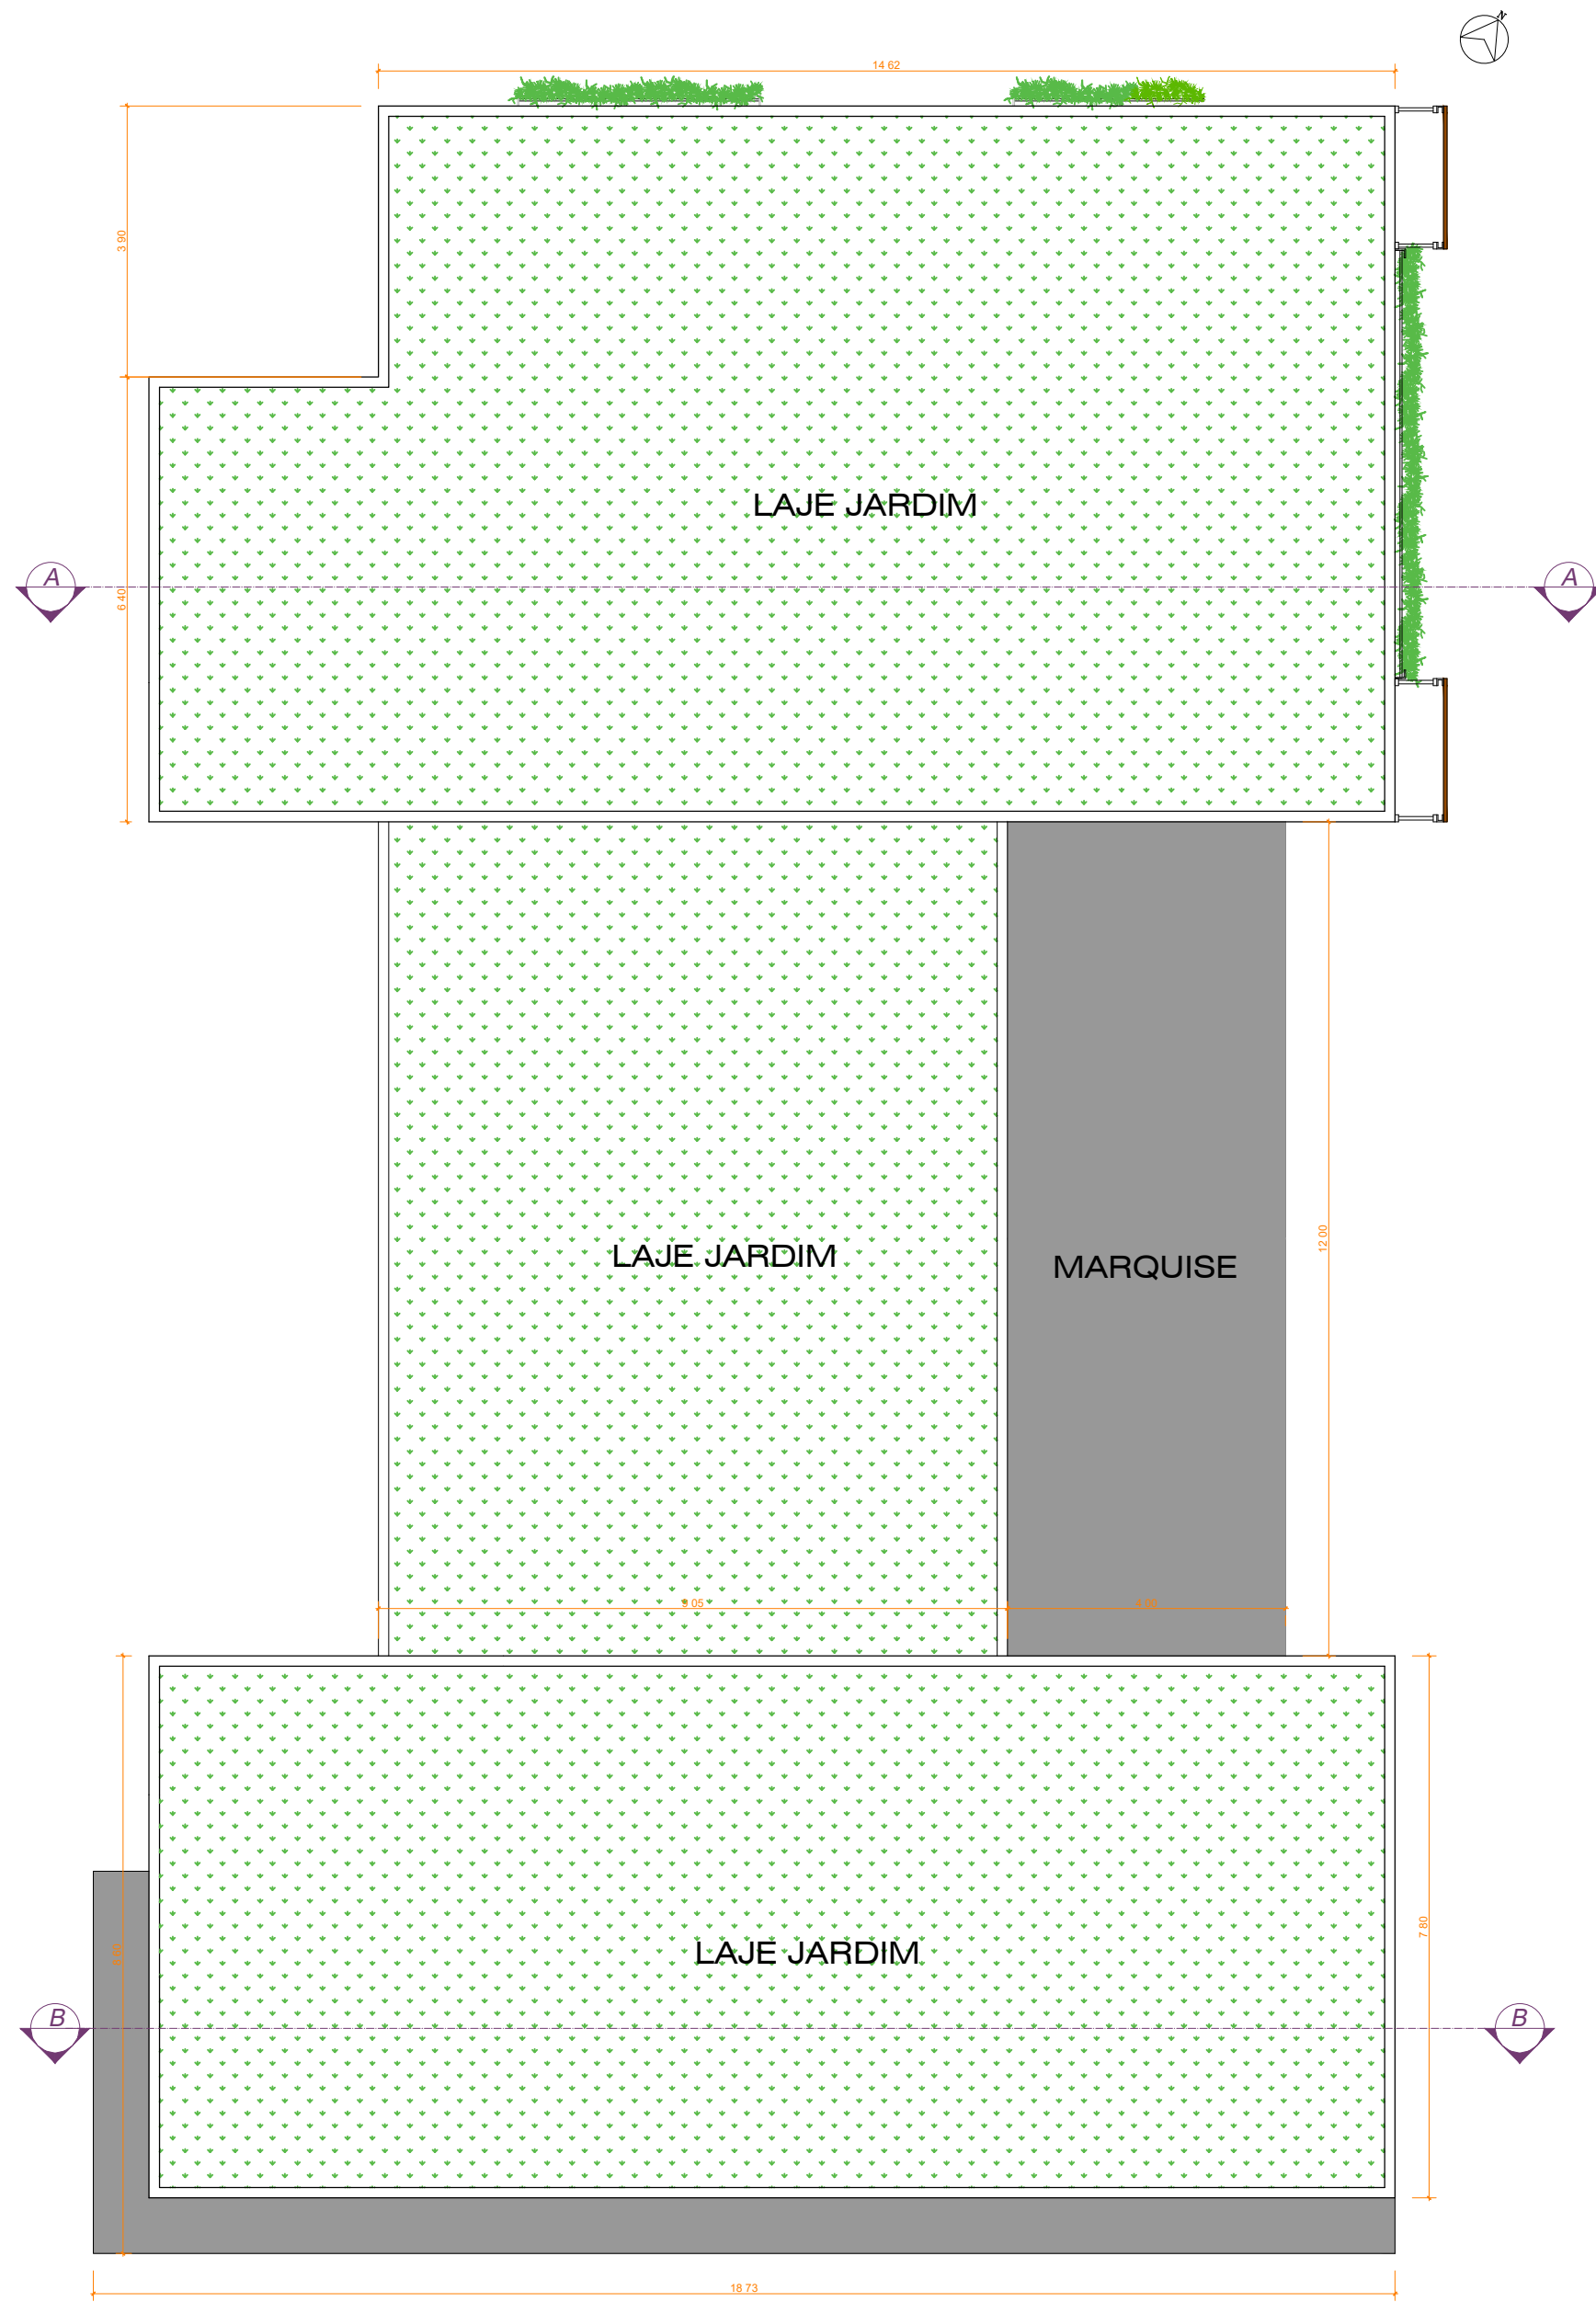

PLANTA DE COBERTURA DO BLOCO ADMINISTRATIVO

ESC: 1/100

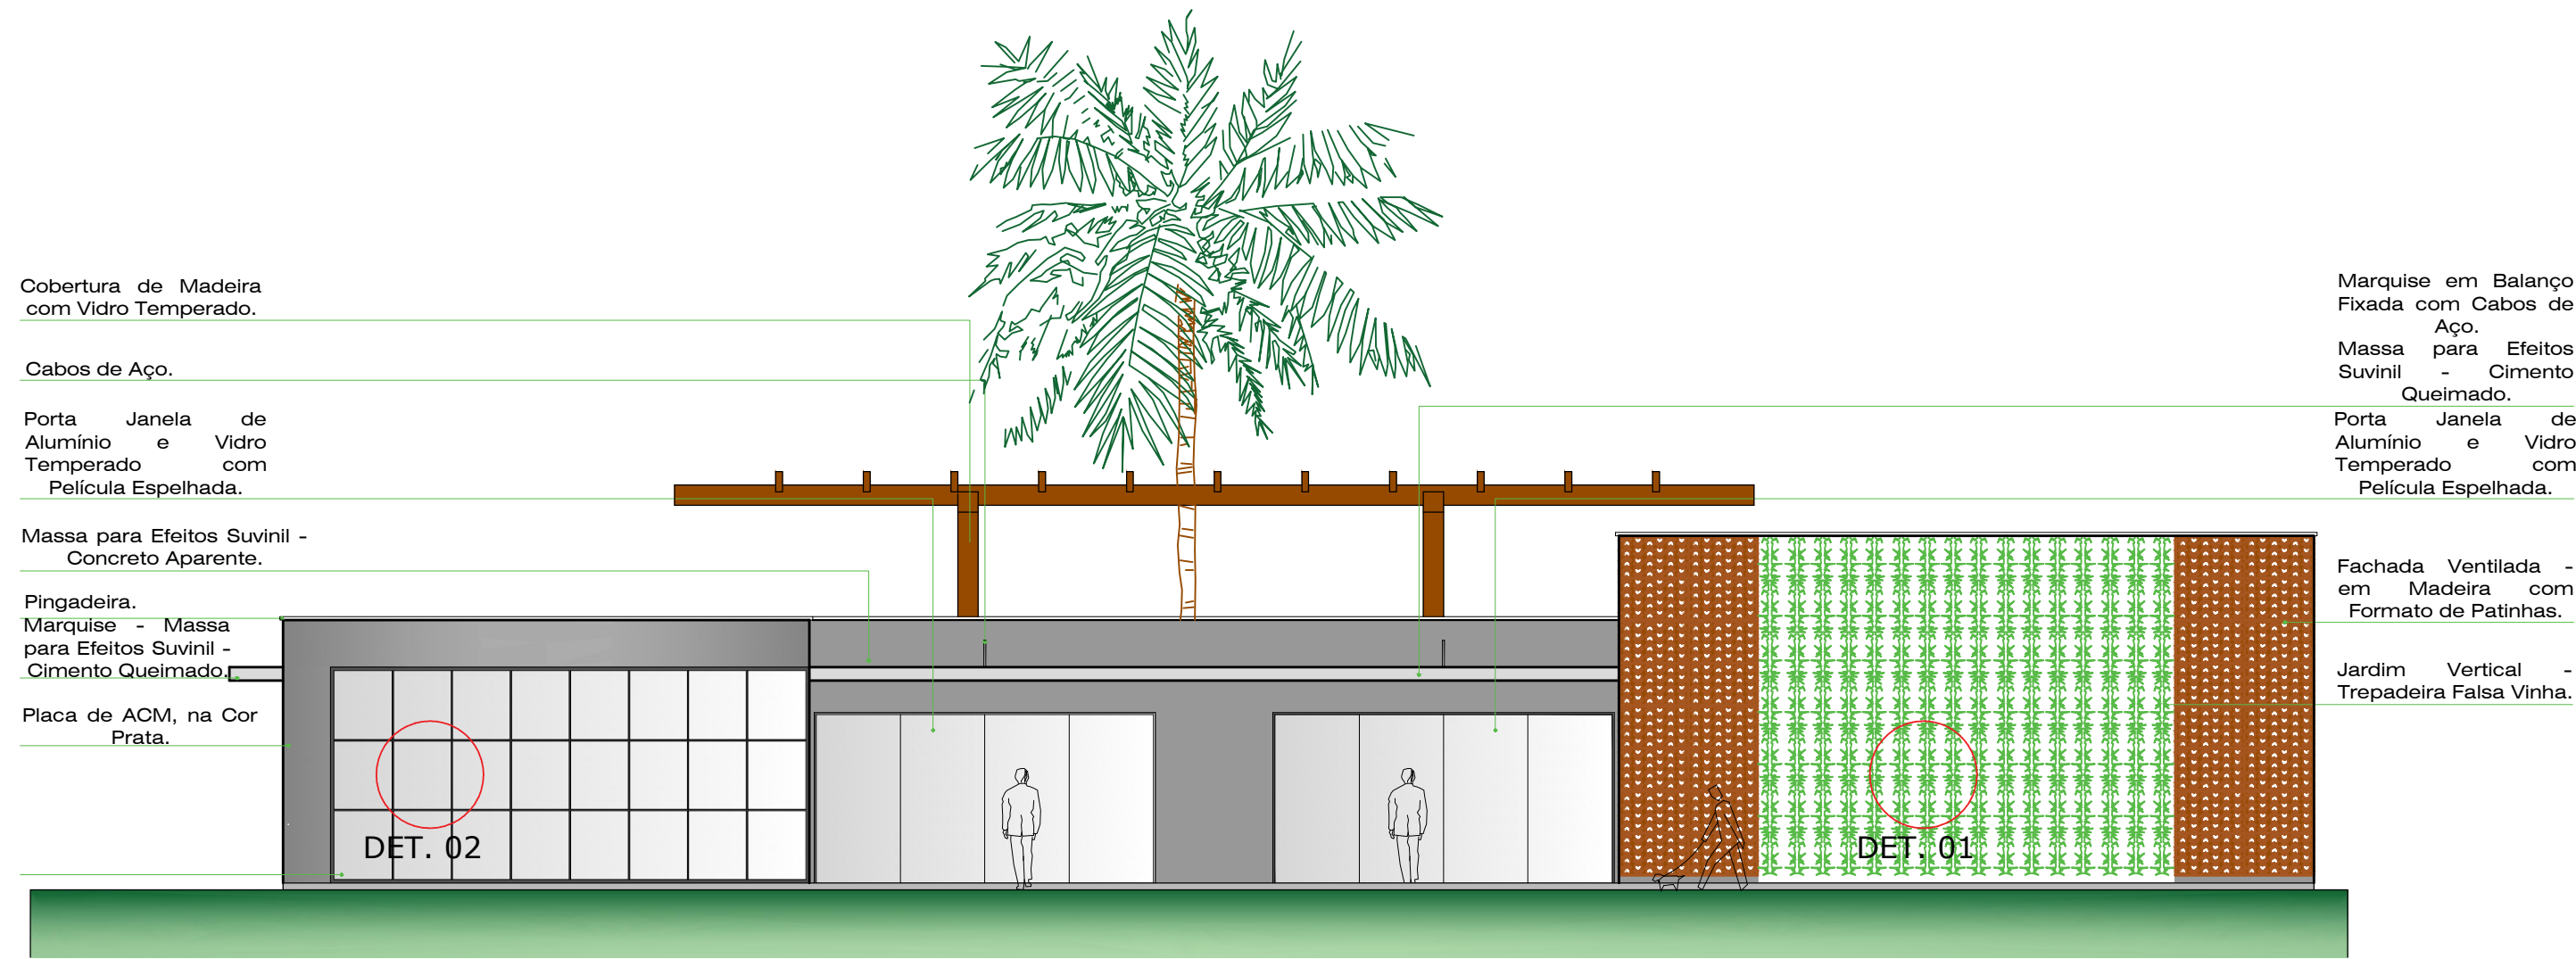

FACHADA NORDESTE

ESC: 1/100

DET. 01



CORTE JARDIM VERTICAL

ESC: 1/100


DET. 02



Vista Frontal

DETALHAMENTO VIDRO GLAZING


ESC: 1/50

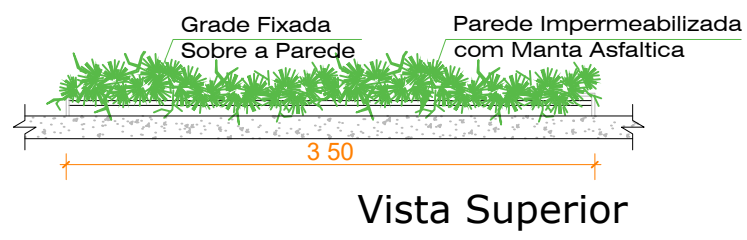


Vista Superior

DETALHAMENTO JARDIM VERTICAL

ESC: 1/100

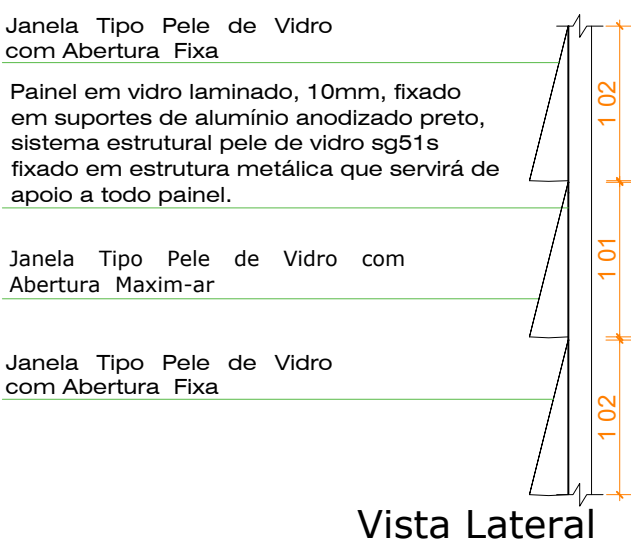

Vista Lateral

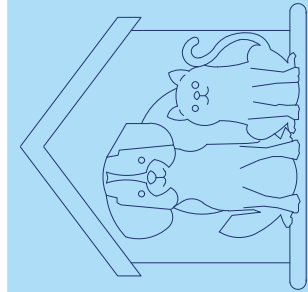

Prancha: 04/09

Aluna: Gabriela Melo da Rosa  
Orientador: Prof. Arq. Ana Paula Citadin  
Data: 29/11/2019

UNIVERSIDADE DO SUL DE SANTA CATARINA - UNISUL  
CURSO DE ARQUITETURA E URBANISMO  
TCC II - TRABALHO DE CONCLUSÃO DE CURSO 2019.1

Centro de Acolhimento Animal Imbituba - SC