ARQUITETURA CÊNICA E PAISAGÍSTICA: TEATRO E PARQUE URBANO EM TUBARÃO - SC

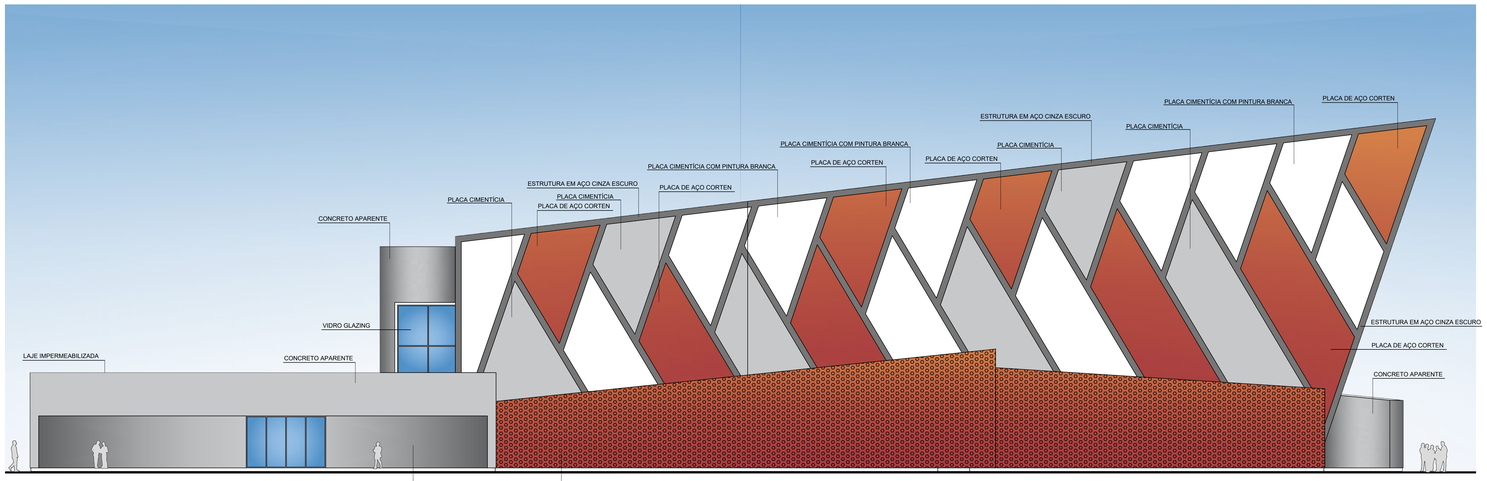

1 FACHADA NOROESTE
Escala: 1:125

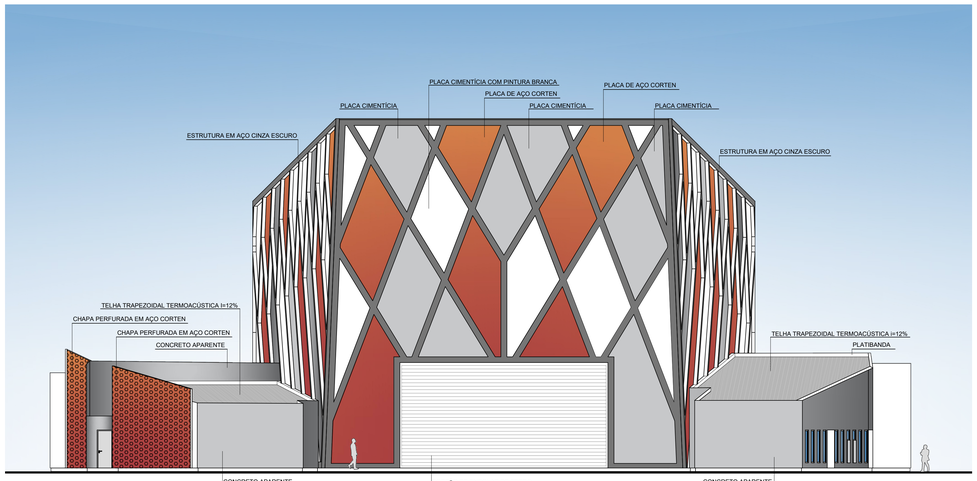

2 FACHADA SUDOESTE
Escala: 1:125

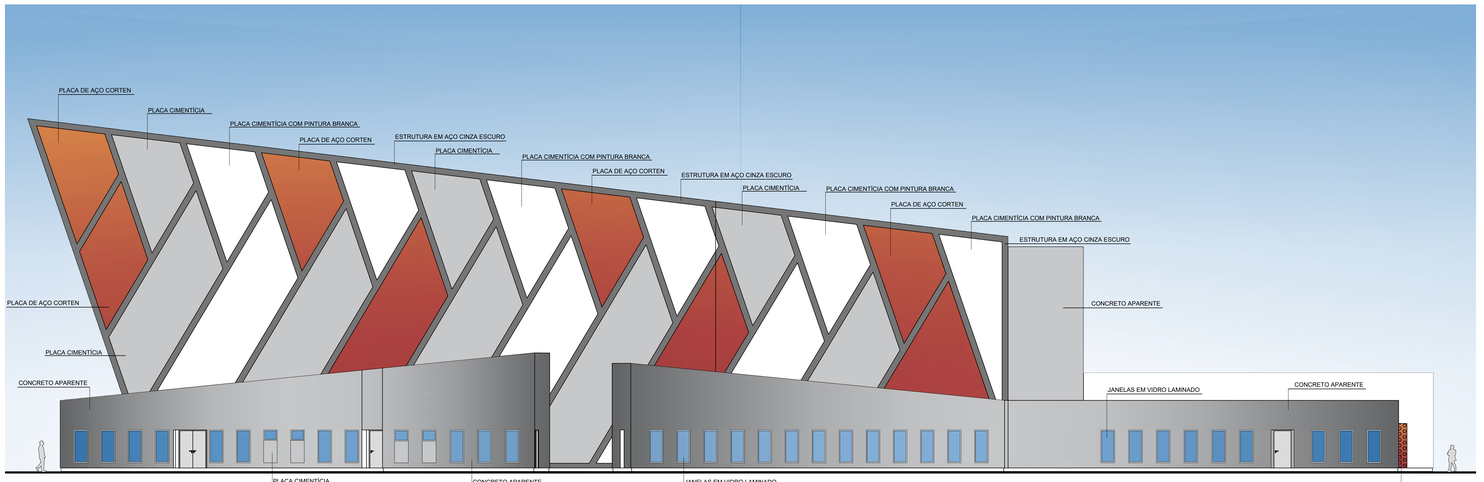

3 FACHADA SUDESTE
Escala: 1:125

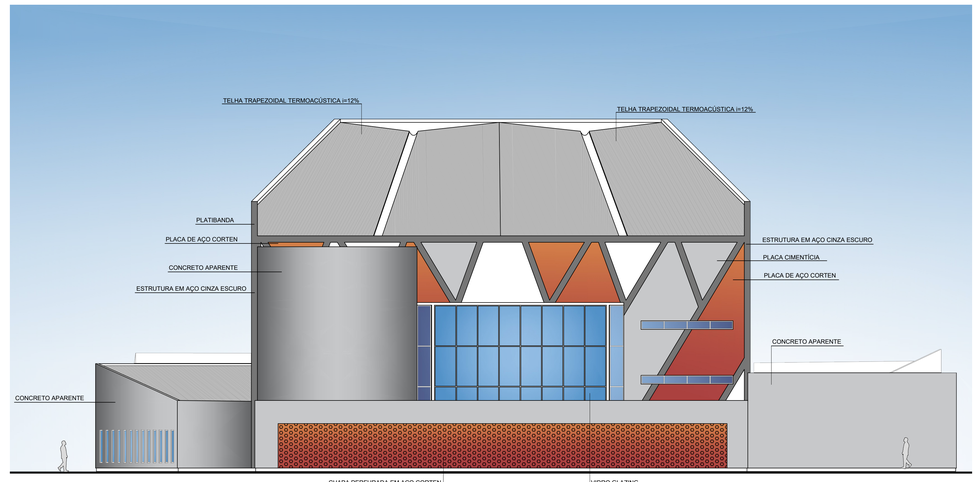

4 FACHADA NORDESTE
Escala: 1:125

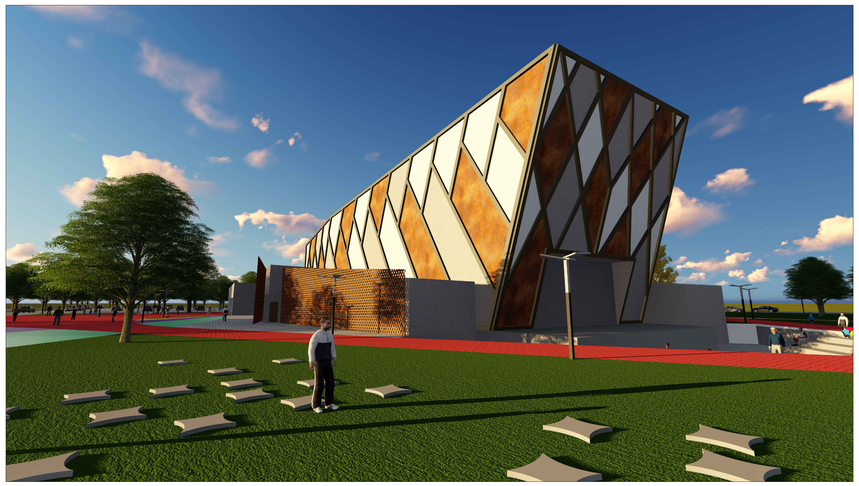

5 PERSPECTIVA TEATRO: FACHADAS NOROESTE E SUDOESTE
Sem Escala

6 PERSPECTIVA ACESSO AO TEATRO
Sem Escala

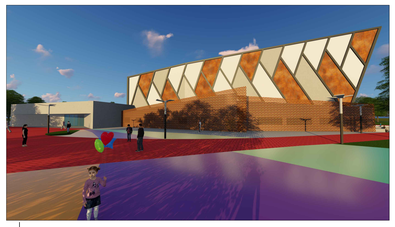

7 PERSPECTIVA FACHADA PRINCIPAL E ACESSO AO EDIFÍCIO
Sem Escala

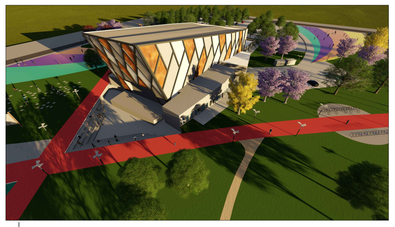

8 PERSPECTIVA TEATRO E ANFITEATRO
Sem Escala

9 PERSPECTIVA PRAÇA DE EVENTOS, LAGO E TEATRO
Sem Escala

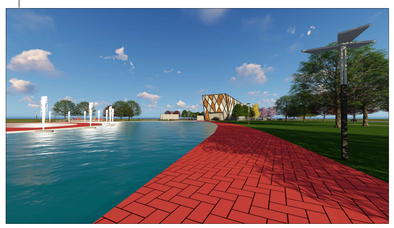

10 PERSPECTIVA LAGO E TEATRO
Sem Escala

11 PERSPECTIVA ANFITEATRO
Sem Escala

12 PERSPECTIVA TEATRO: FACHADAS SUDESTE E NORDESTE
Sem Escala

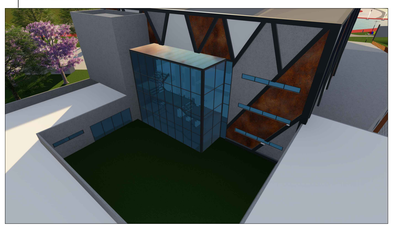

13 PERSPECTIVA FUNDOS DA EDIFICAÇÃO E JARDIM INTERNO
Sem Escala

TEATRO: FACHADAS E PERSPECTIVAS

Acadêmico: Jean Nunes das Neves | **Orientadora:** Michelle Benedet | Trabalho de Conclusão de Curso II - Projeto | **Escala:** IND. | **Prancha:** 1 2 3 4 5 6