




REVITALIZAÇÃO URBANA - Valorizando o patrimônio cultural orleanense

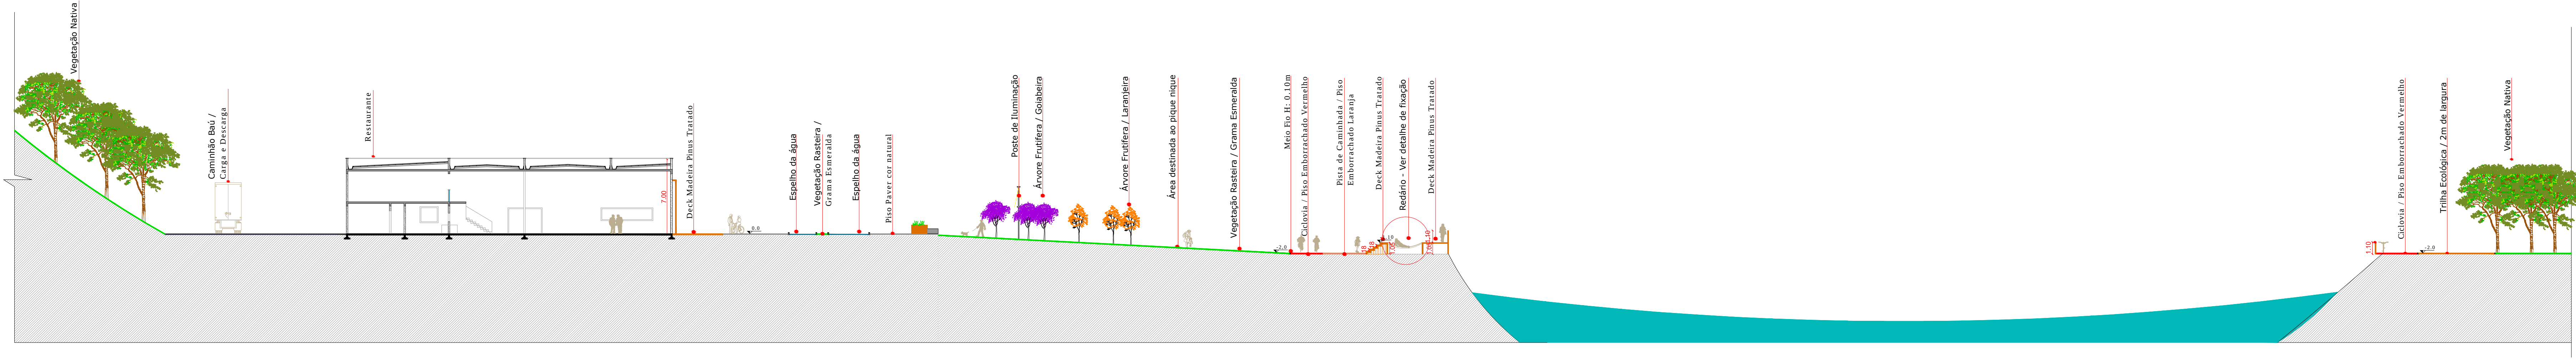


Esc: 1/250

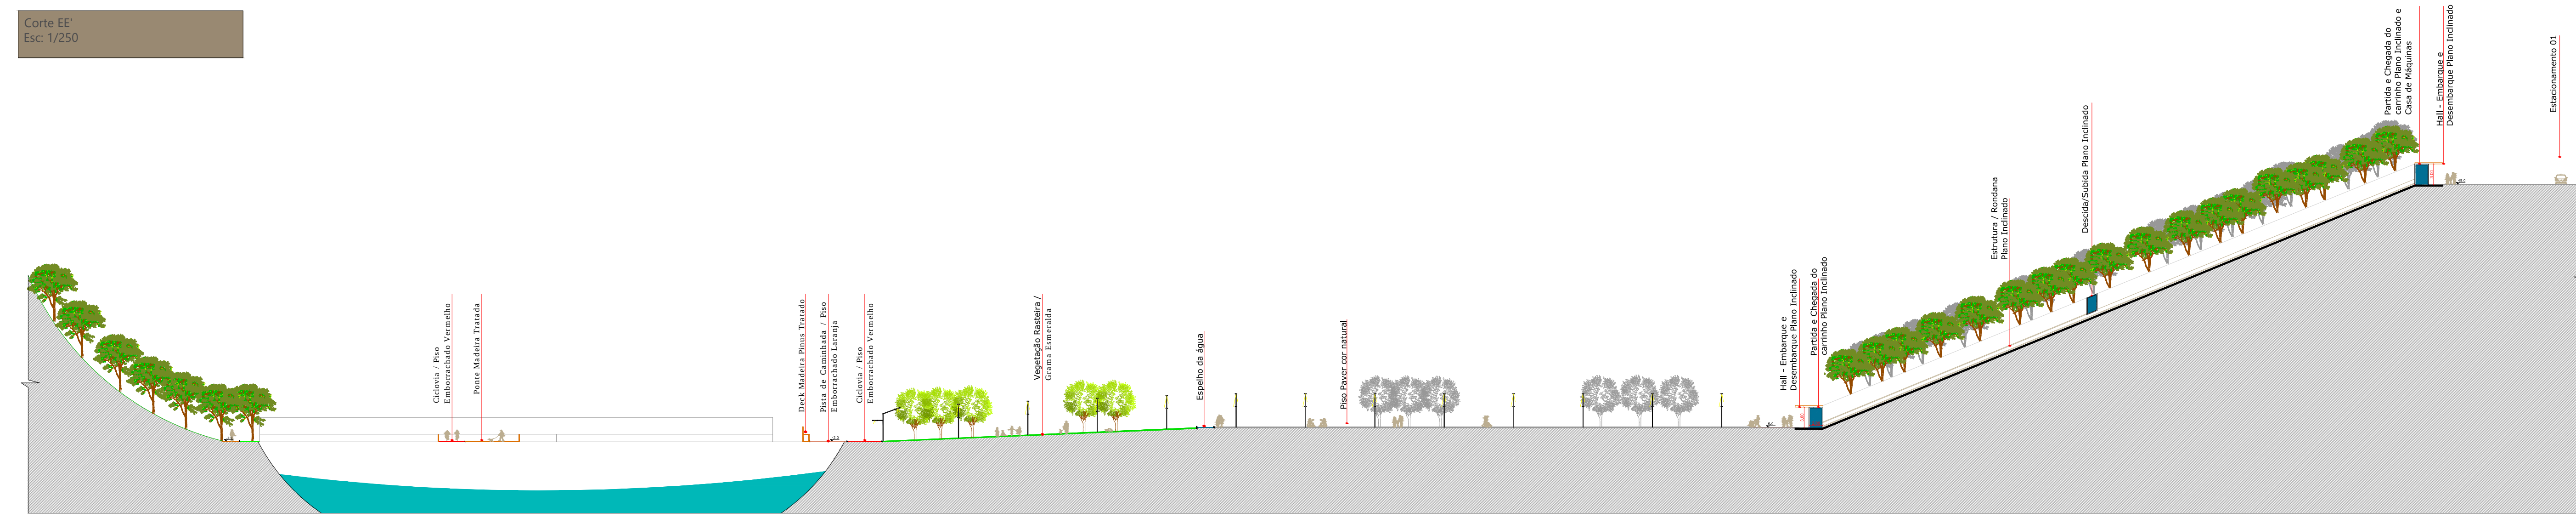


Esc: 1/50

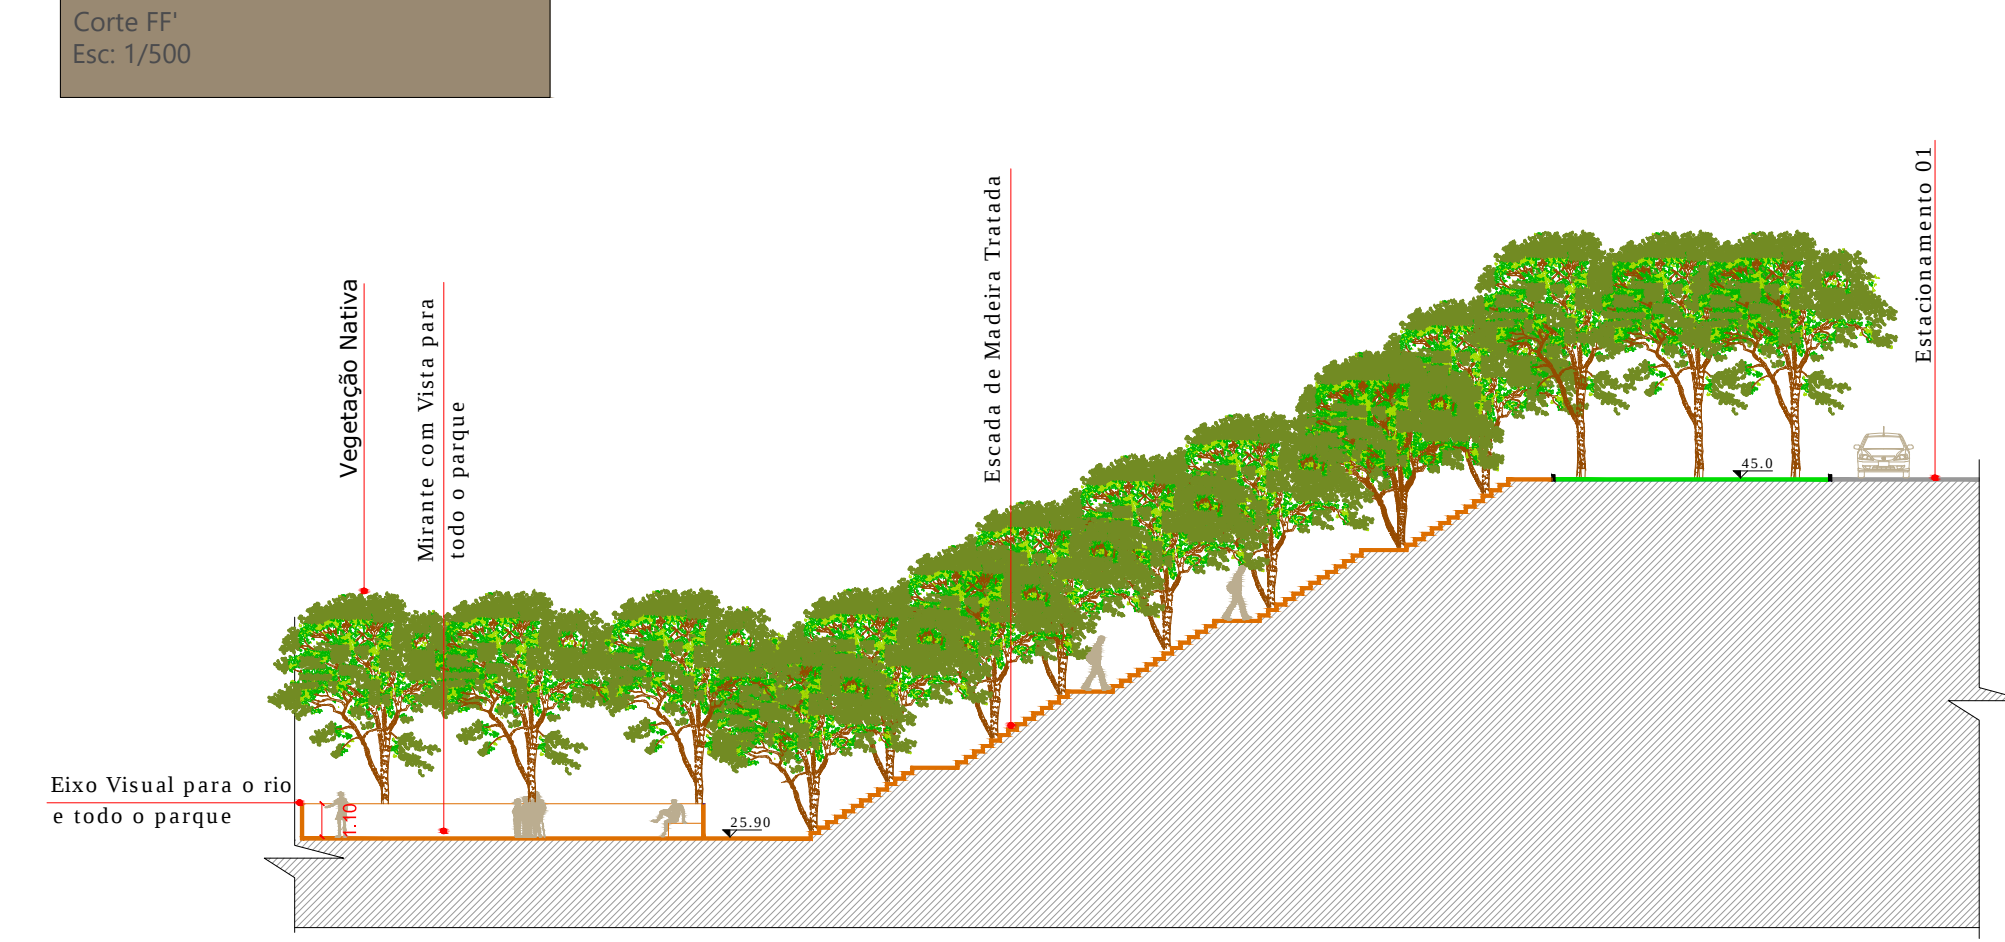

Esc: 1/250

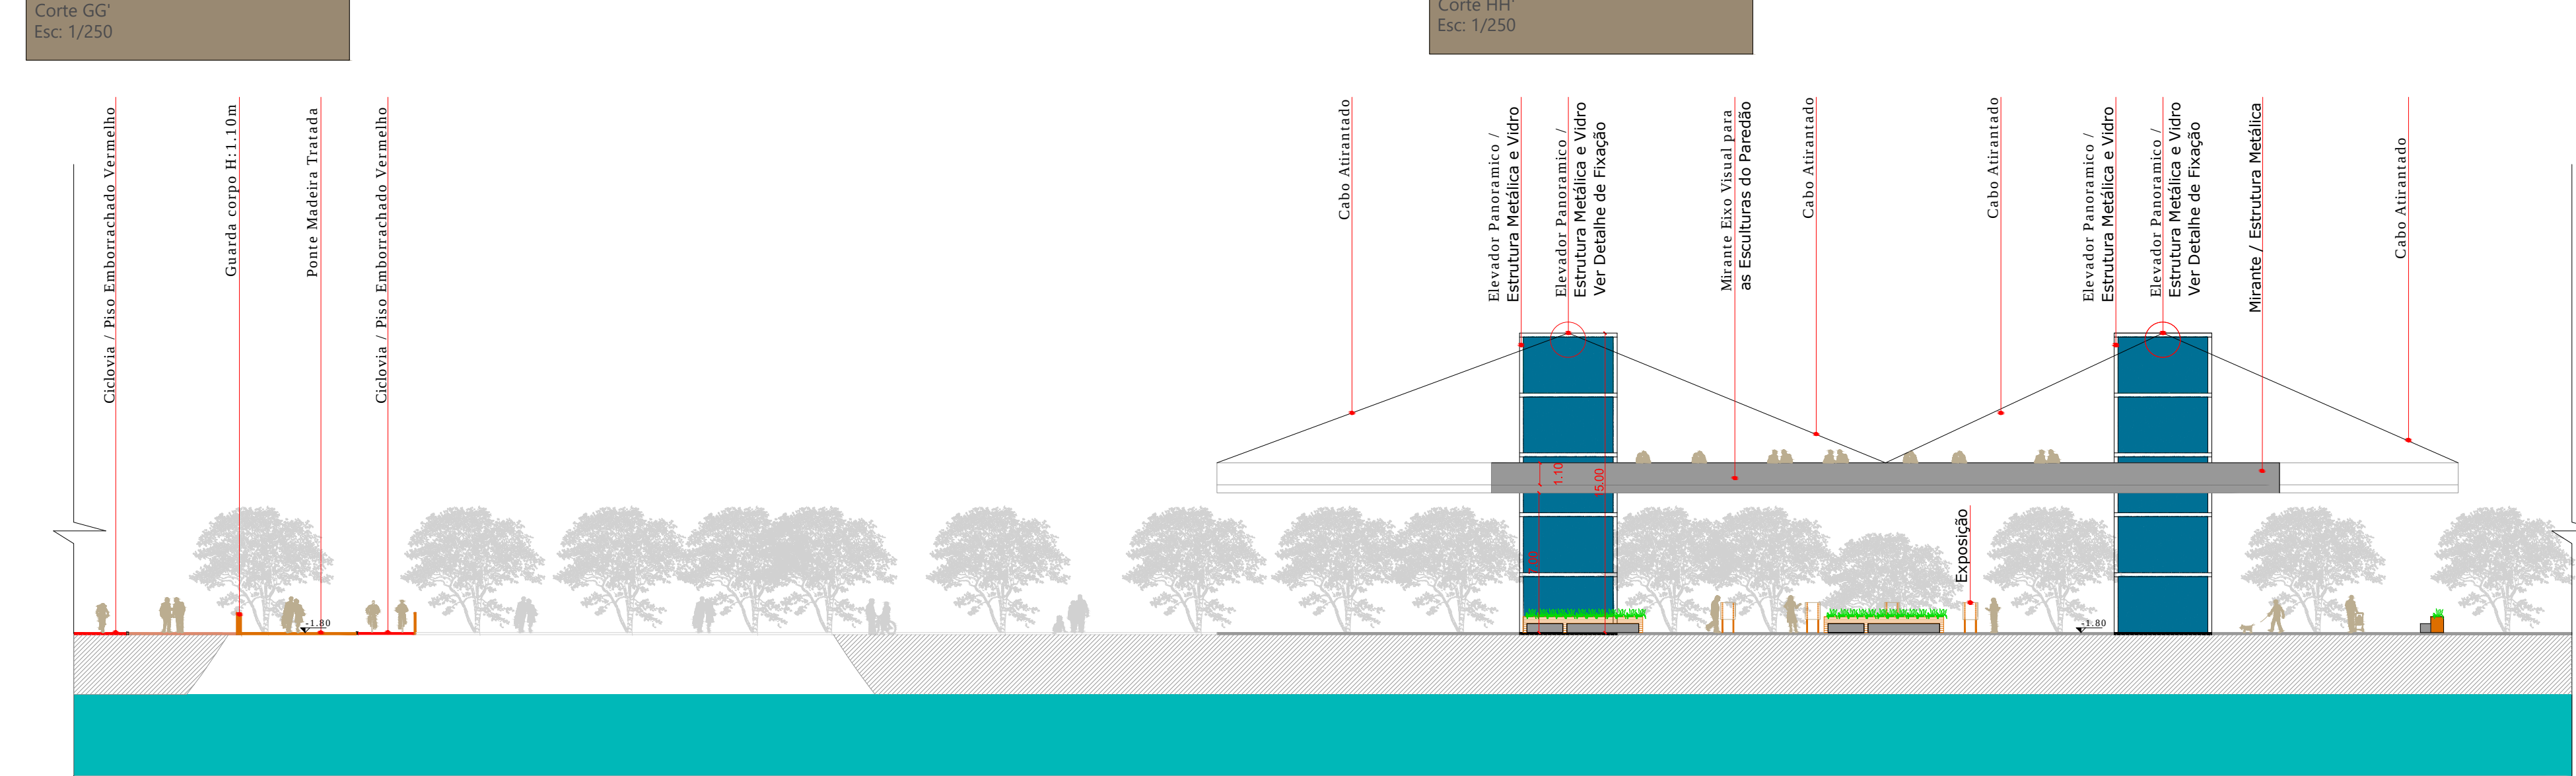


Esc: 1/250

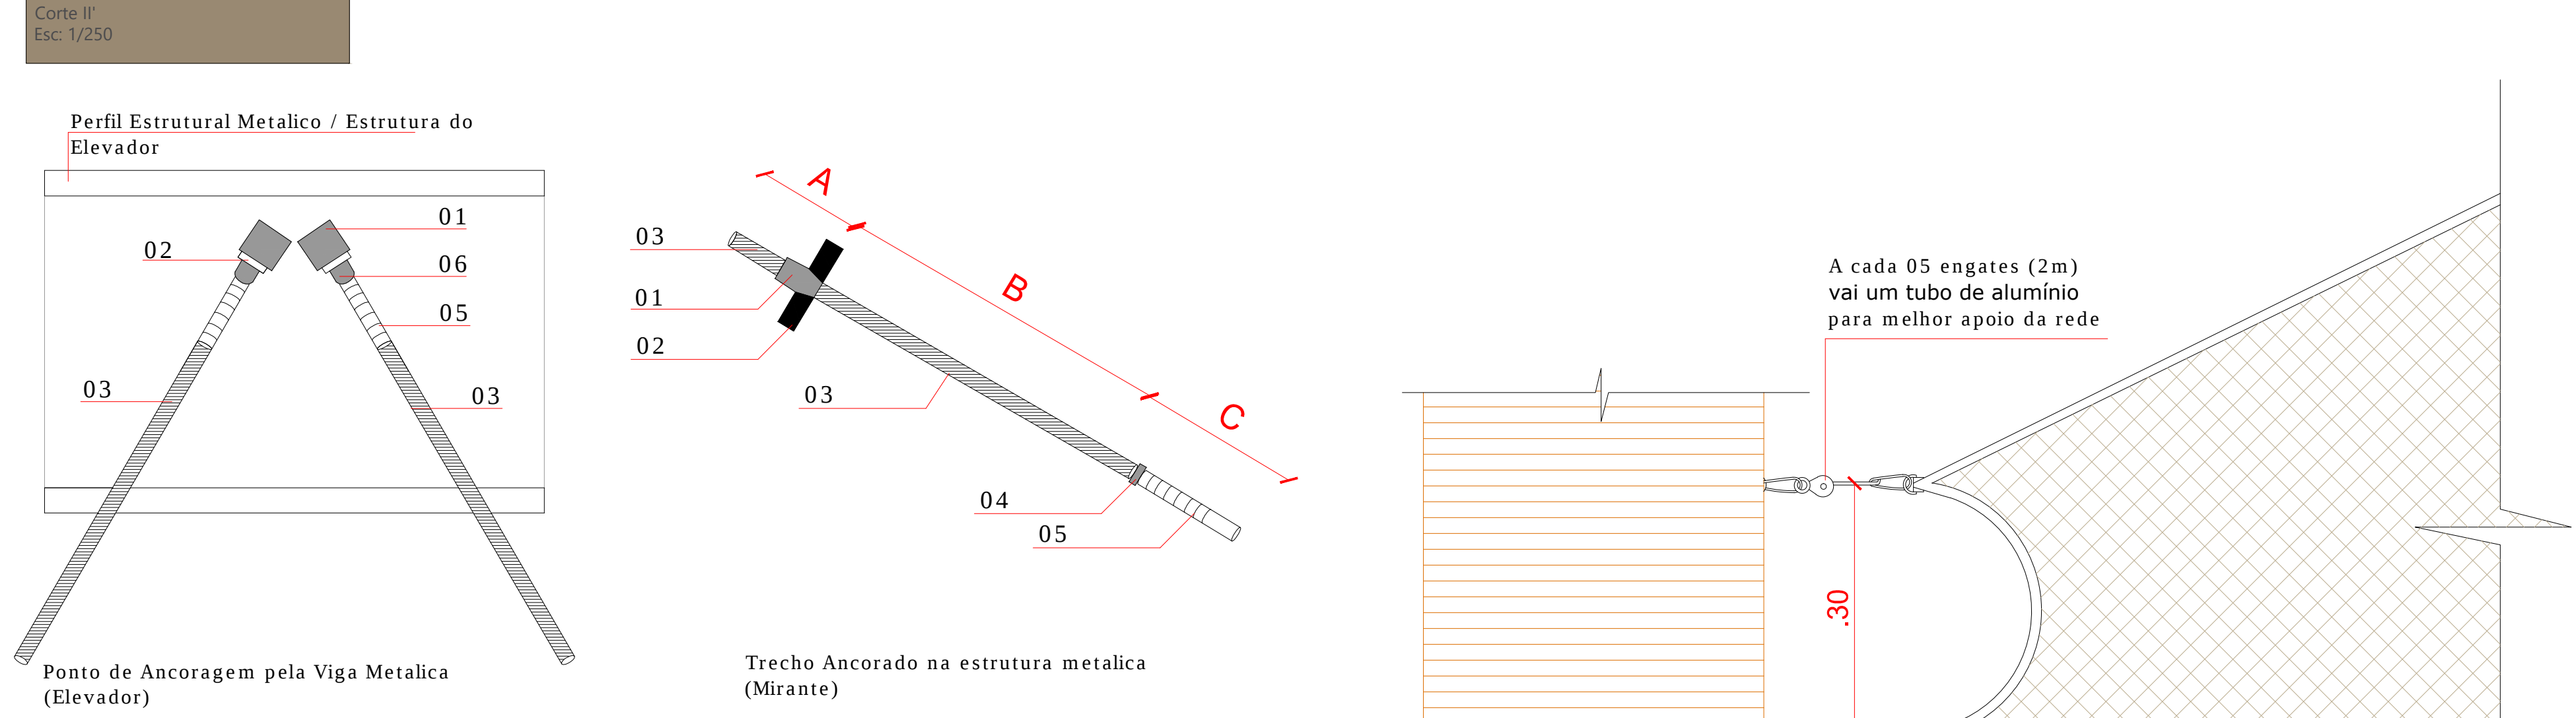


01 - Chapa de apoio para fixação	A - Cabeça do Tirante
02 - Placa de Ancoragem	B - Trecho Livre
03 - Cabo de Aço / Cabo Atirantado	C - Trecho Ancorado
04 - Barra de aço	
05 - Distanciador	
06 - Tirante	

Trecho Ancorado na estrutura metálica
(Mirante)

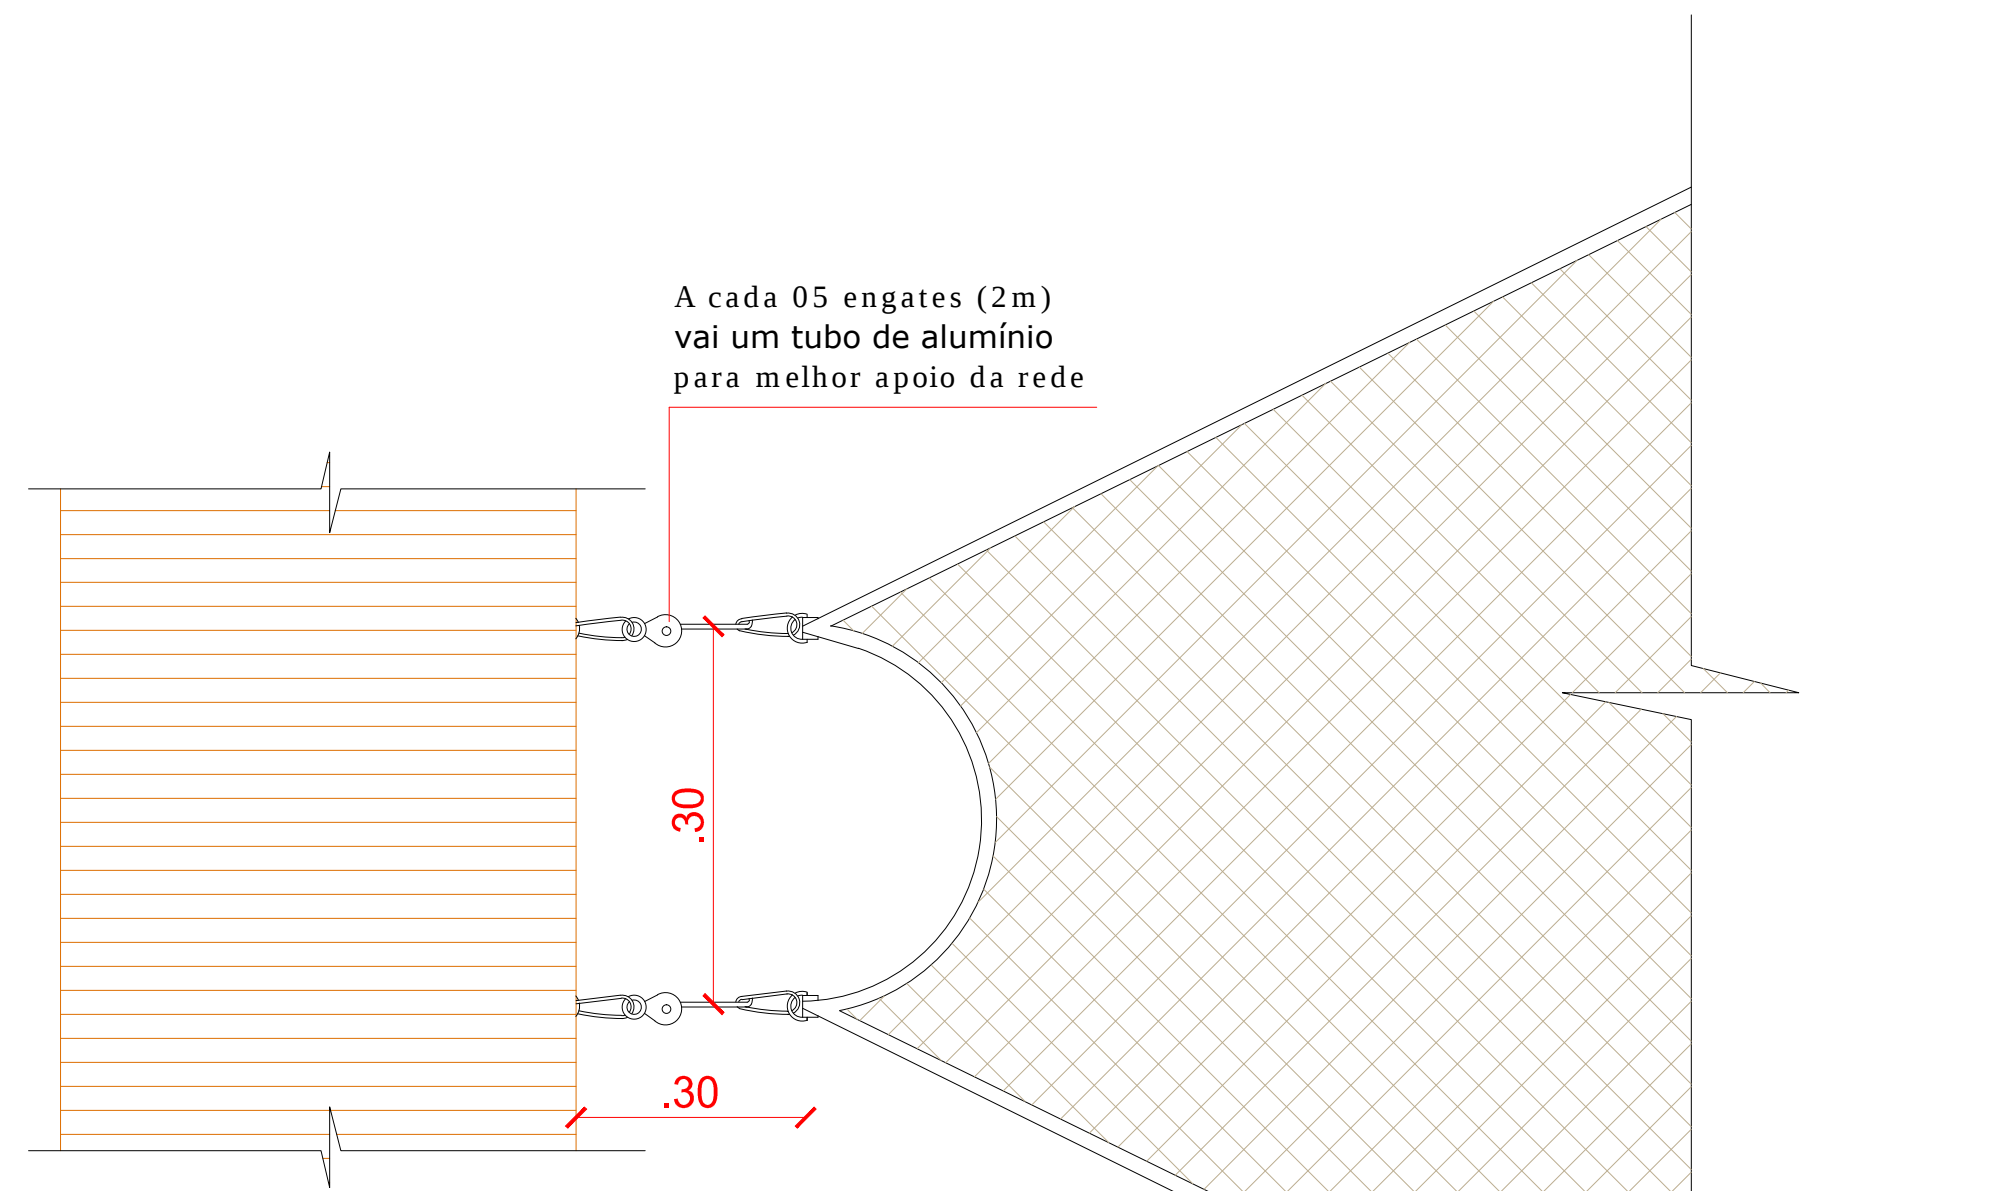


Detalhamento Fixação Redário
Esc: 1/10

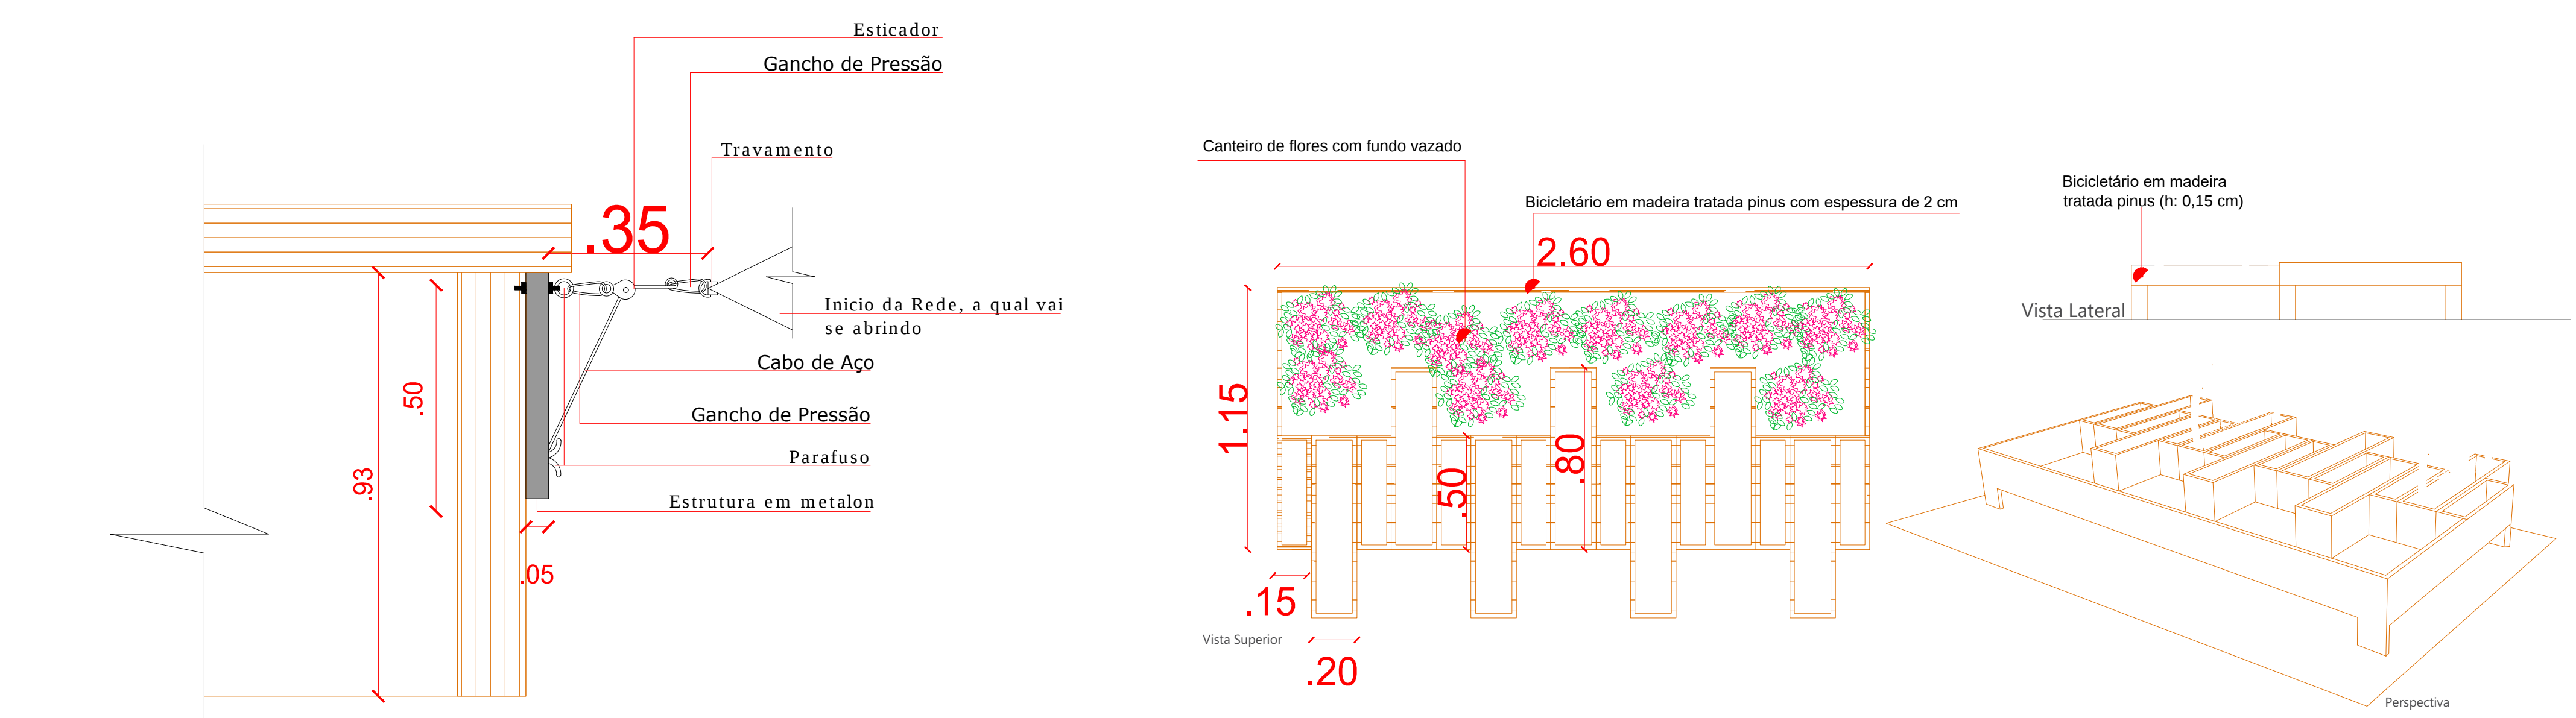

Detalham
Esc: 1/10

Mobiliario / Bicicletario
Esc: 1/20

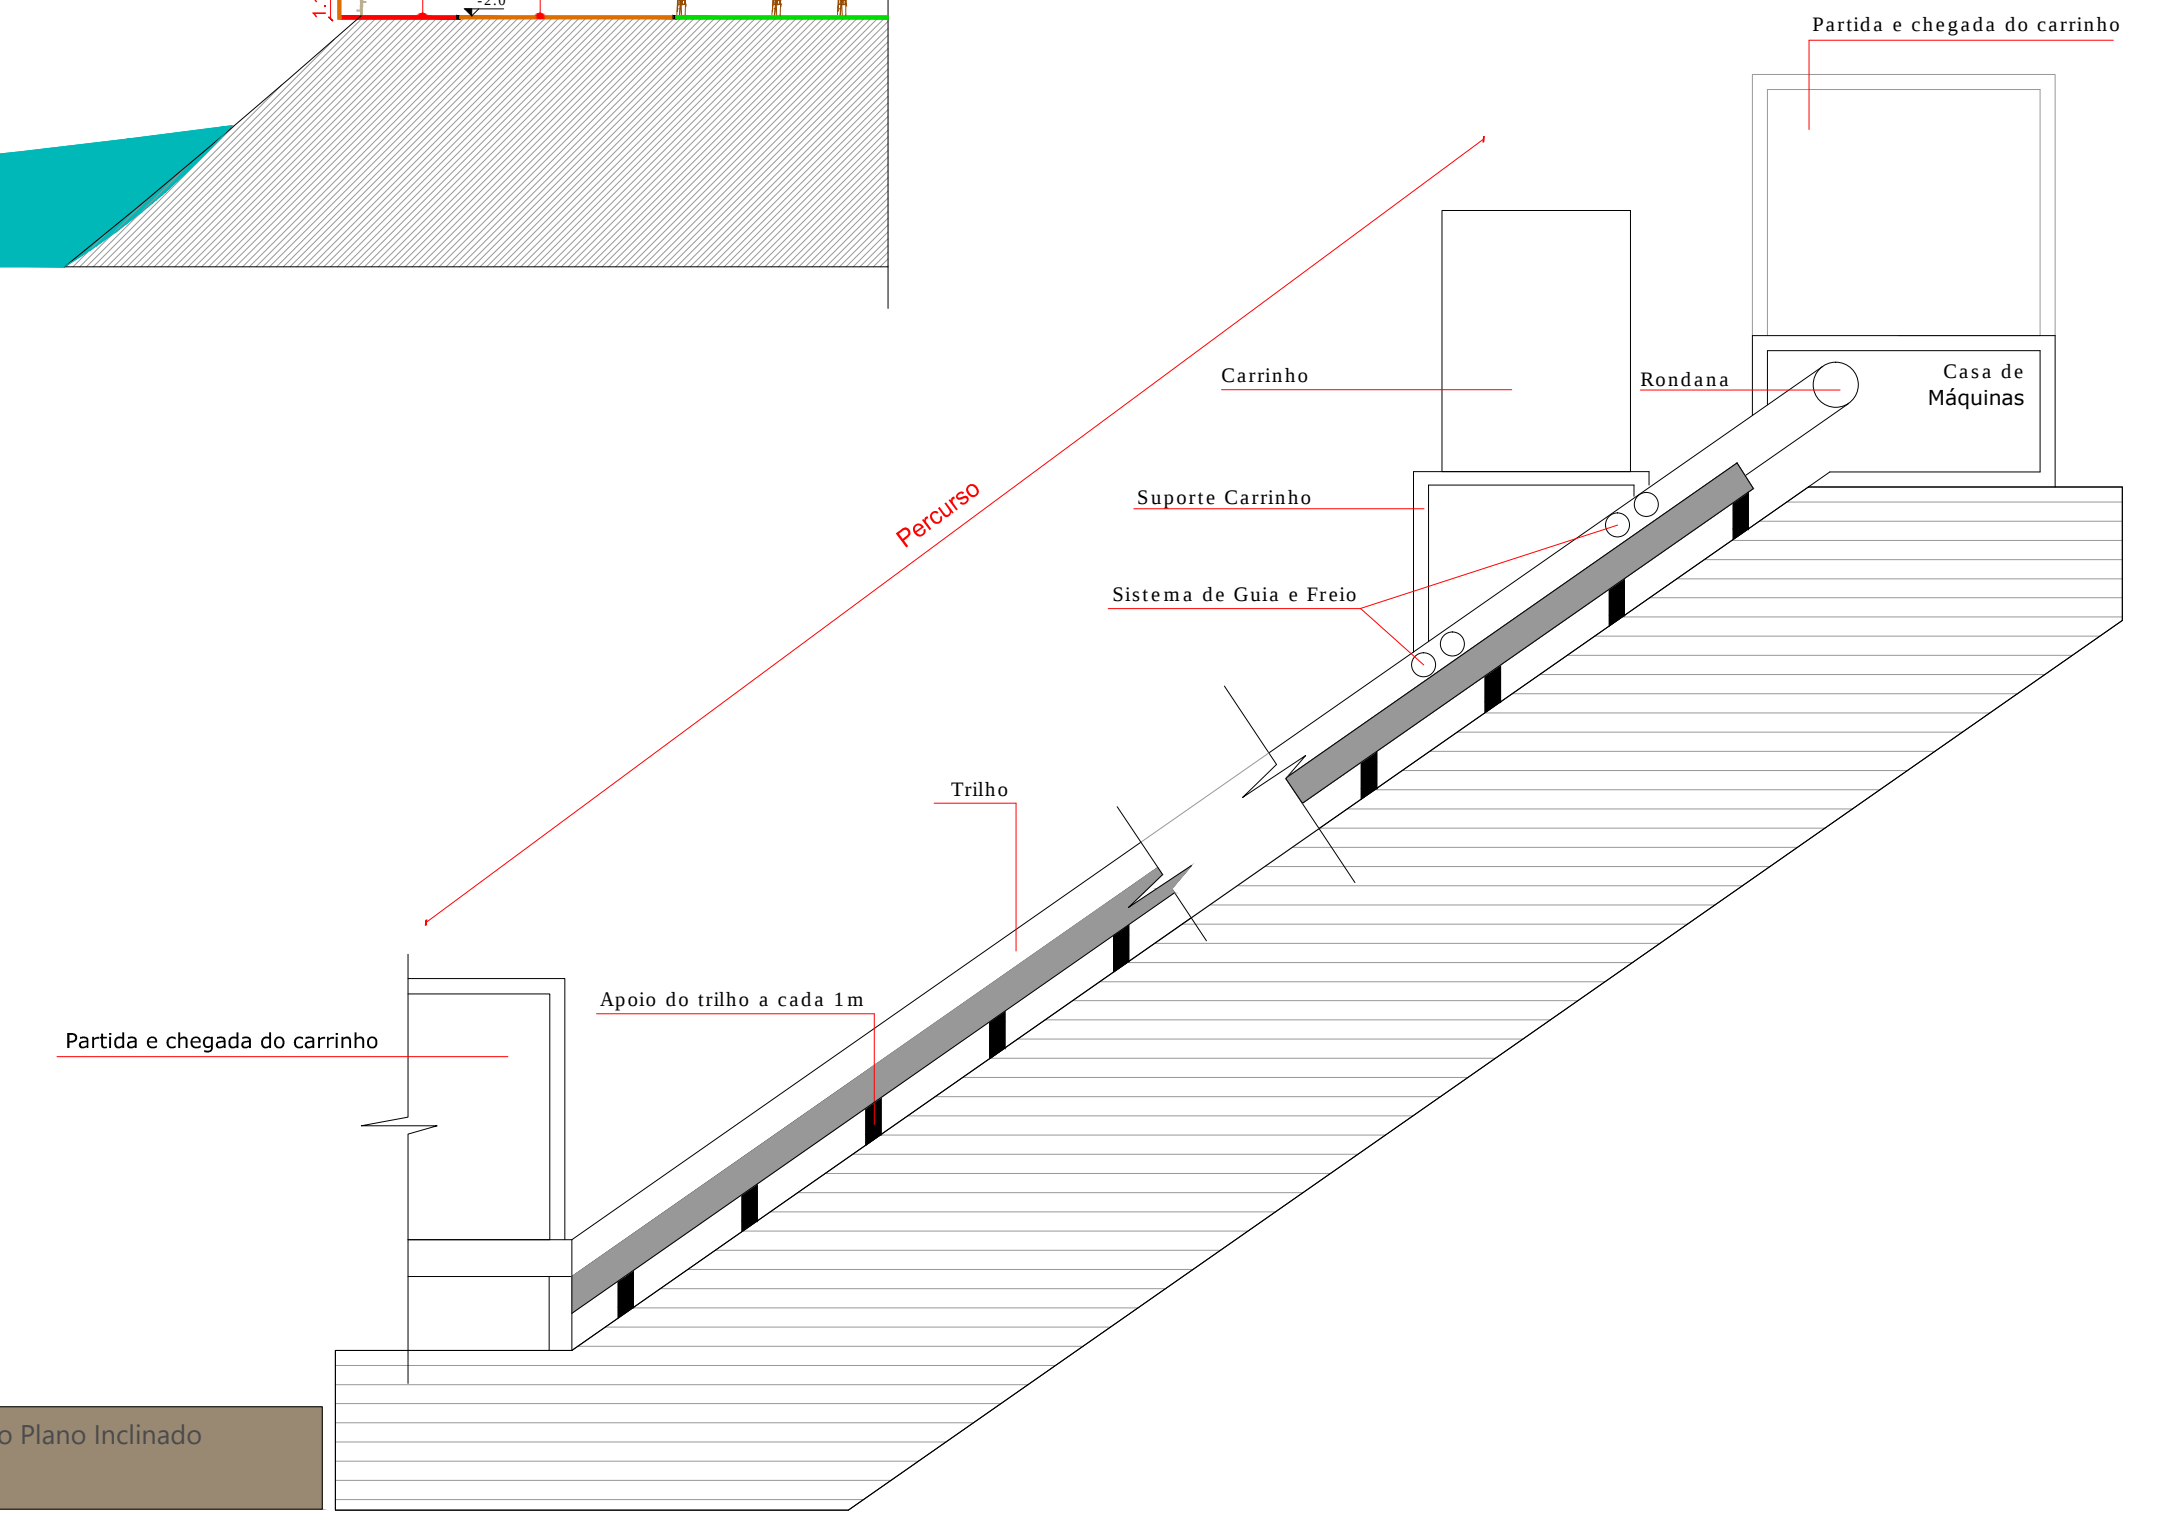

Detalhamento Plano Ir
Esc: 1/50