



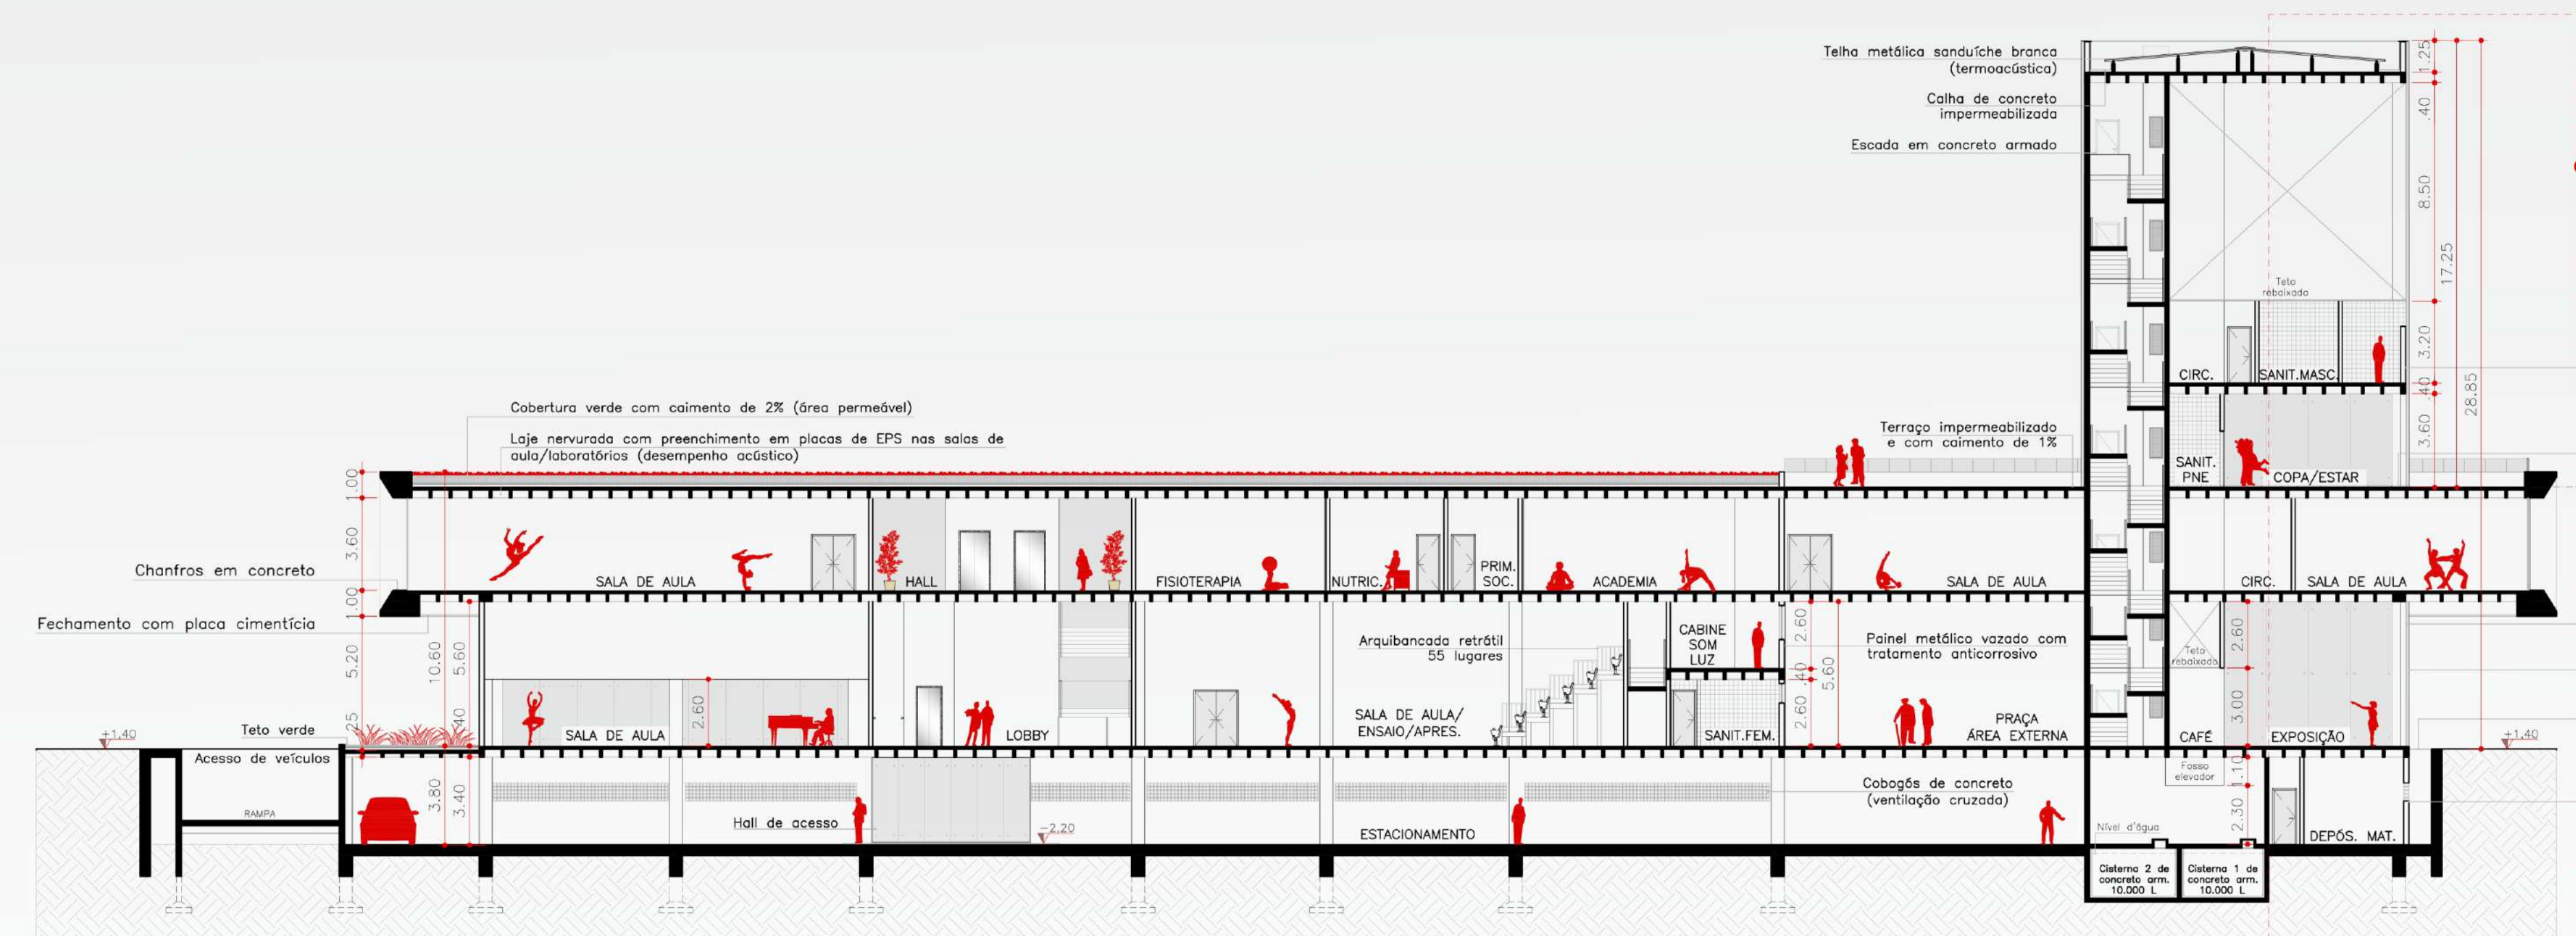


CORTE B
ESCALA 1:100

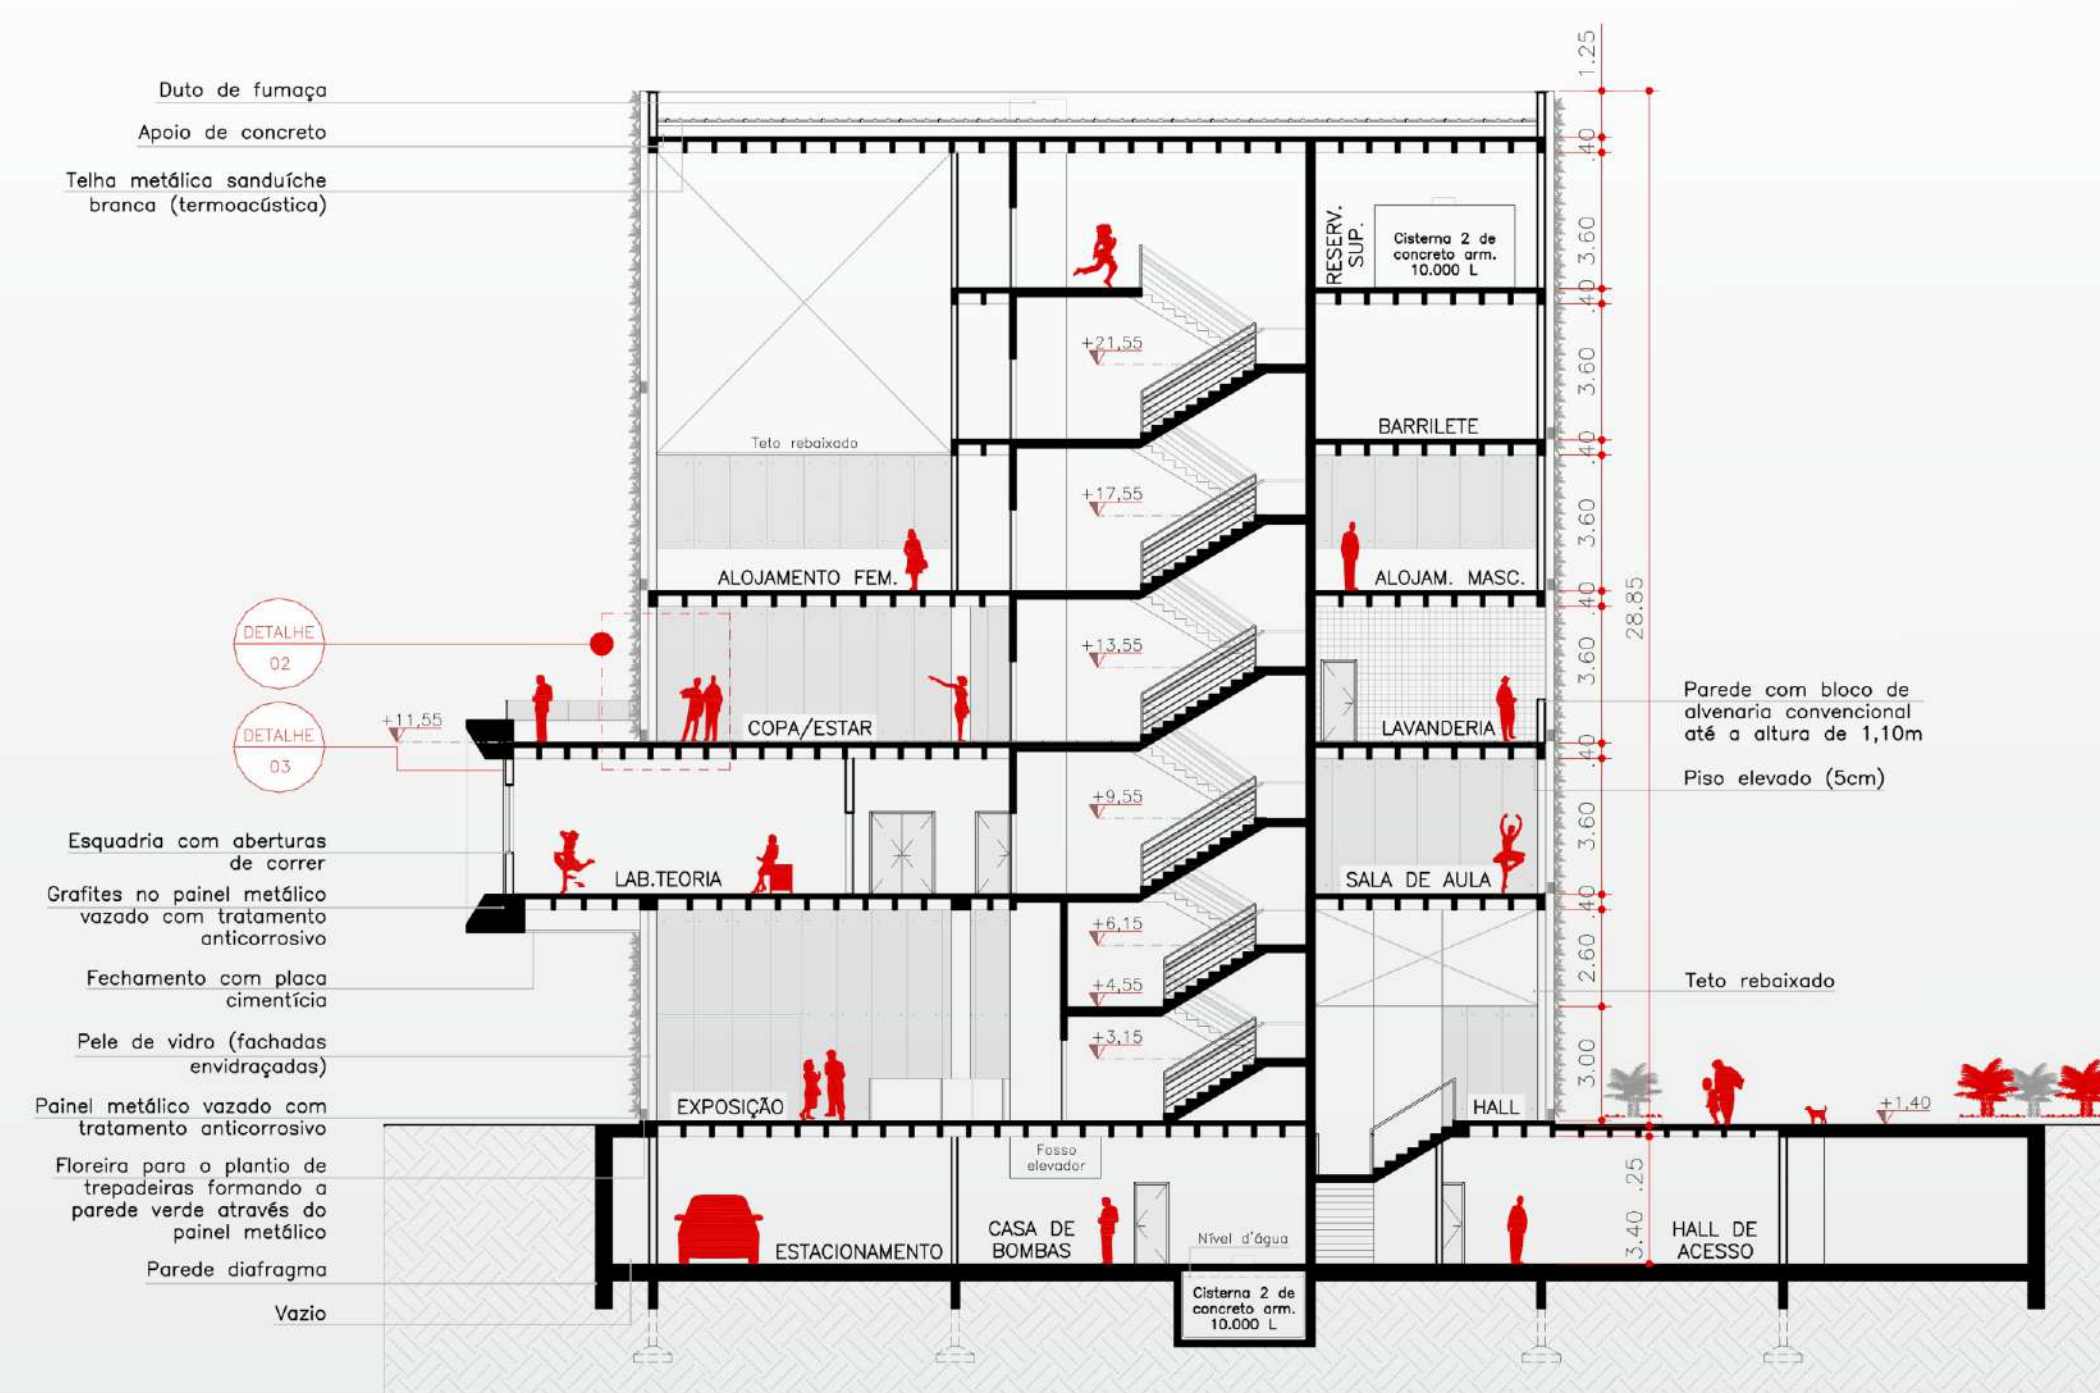


CORTE E
ESCALA 1:100




CORTE C
ESCALA 1:100

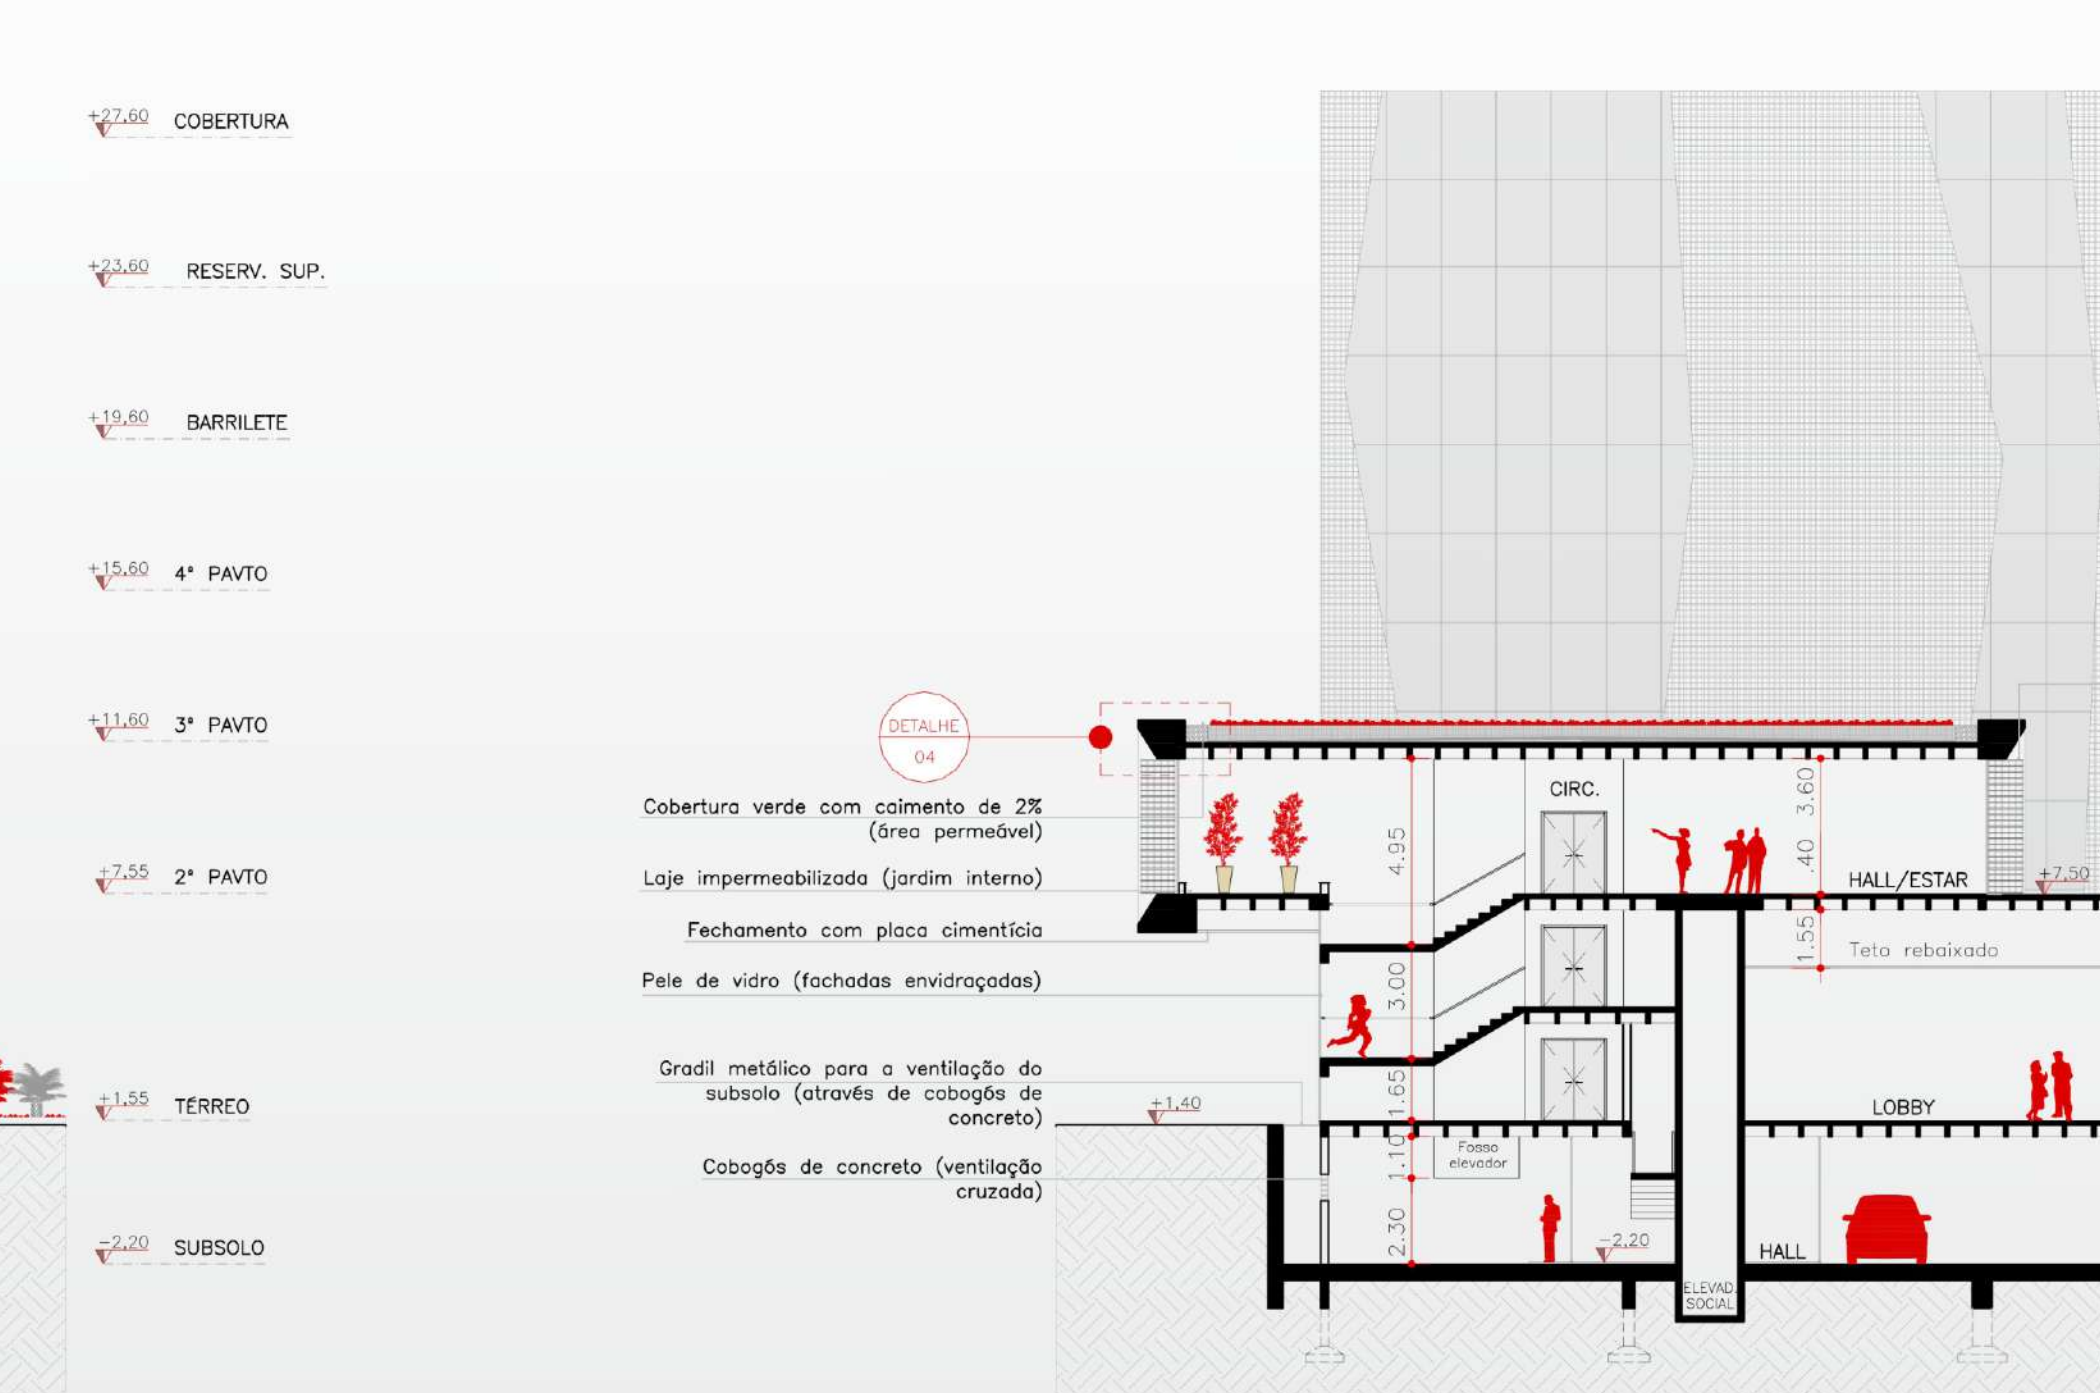

CORTE D
ESCALA 1:100

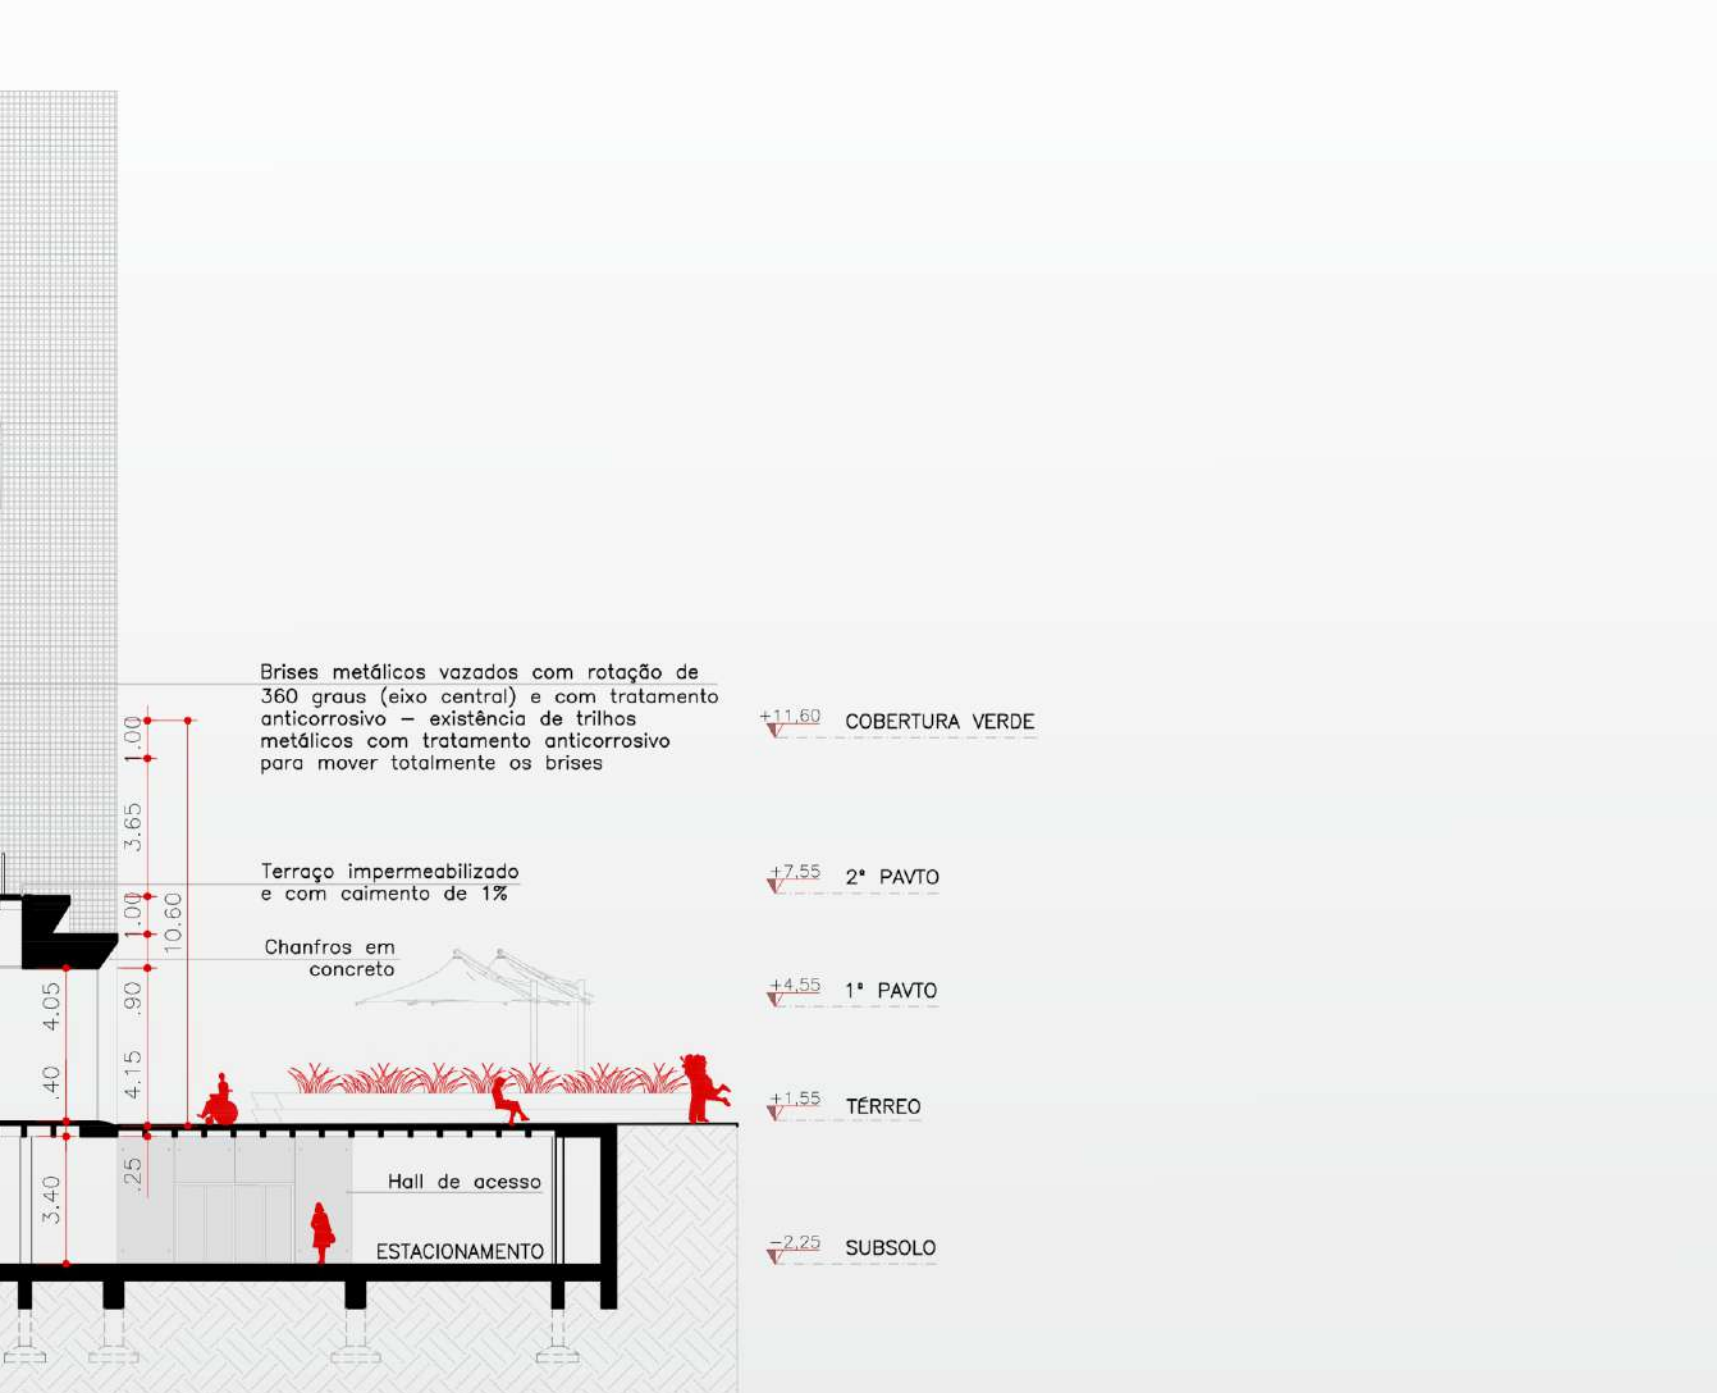


CORTE F
ESCALA 1:100

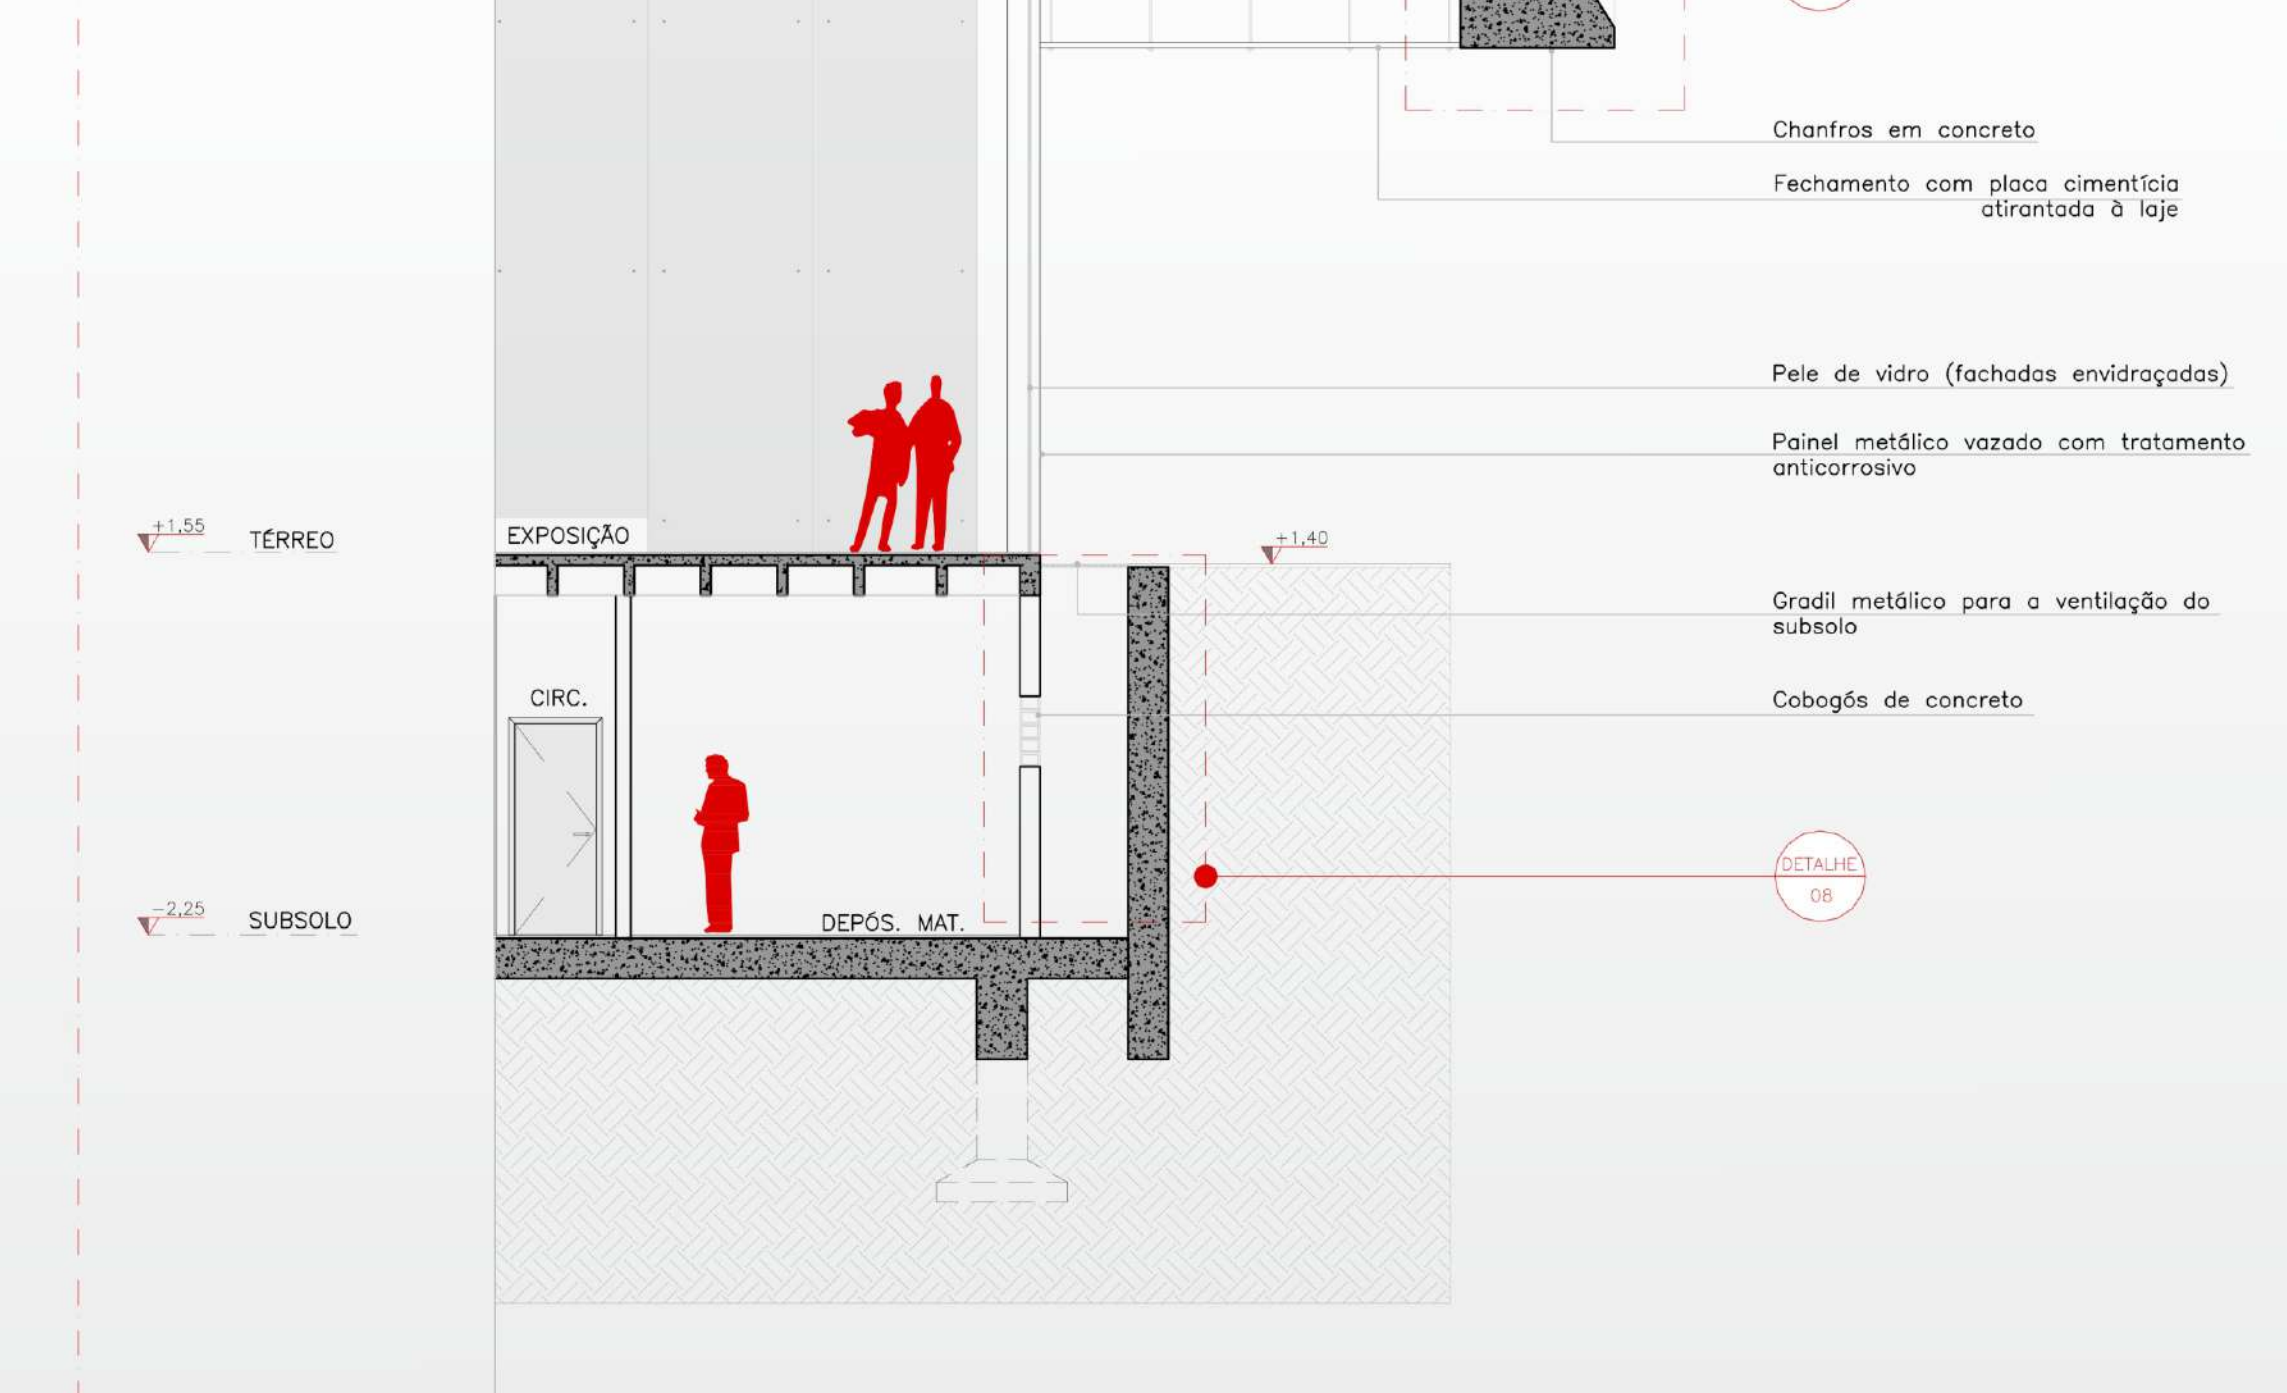


CORTE G
ESCALA 1:100


DETALHE 01
ESCALA 1:10

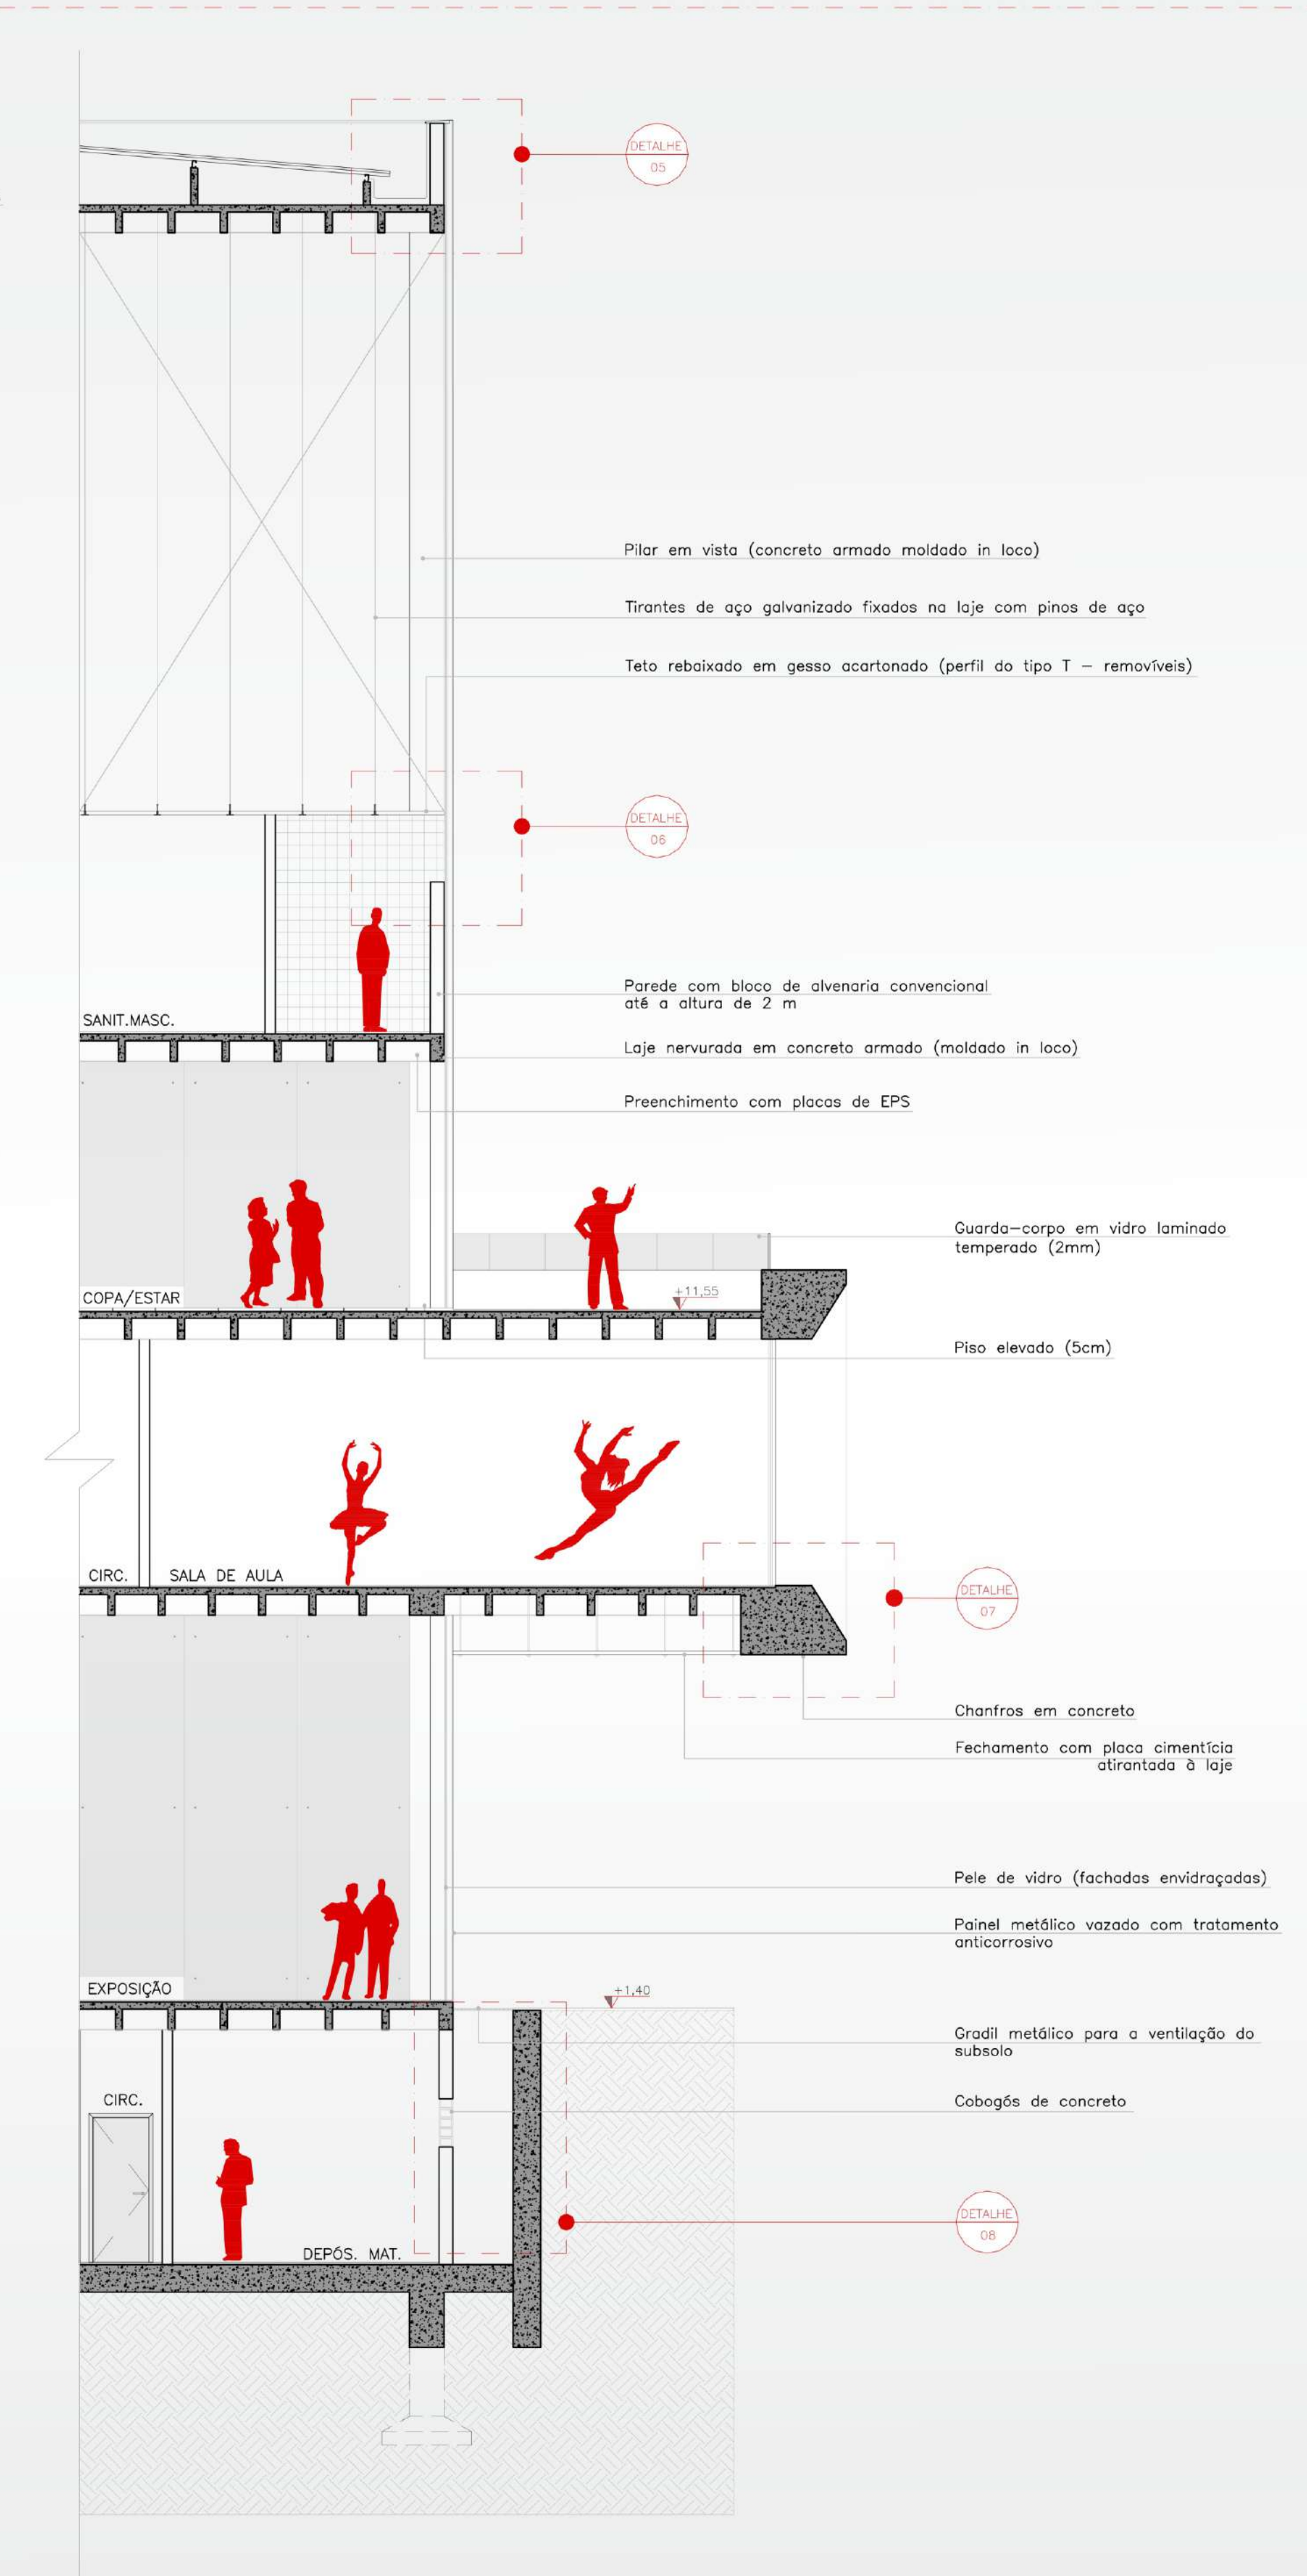


DETALHE 01
ESCALA 1:10

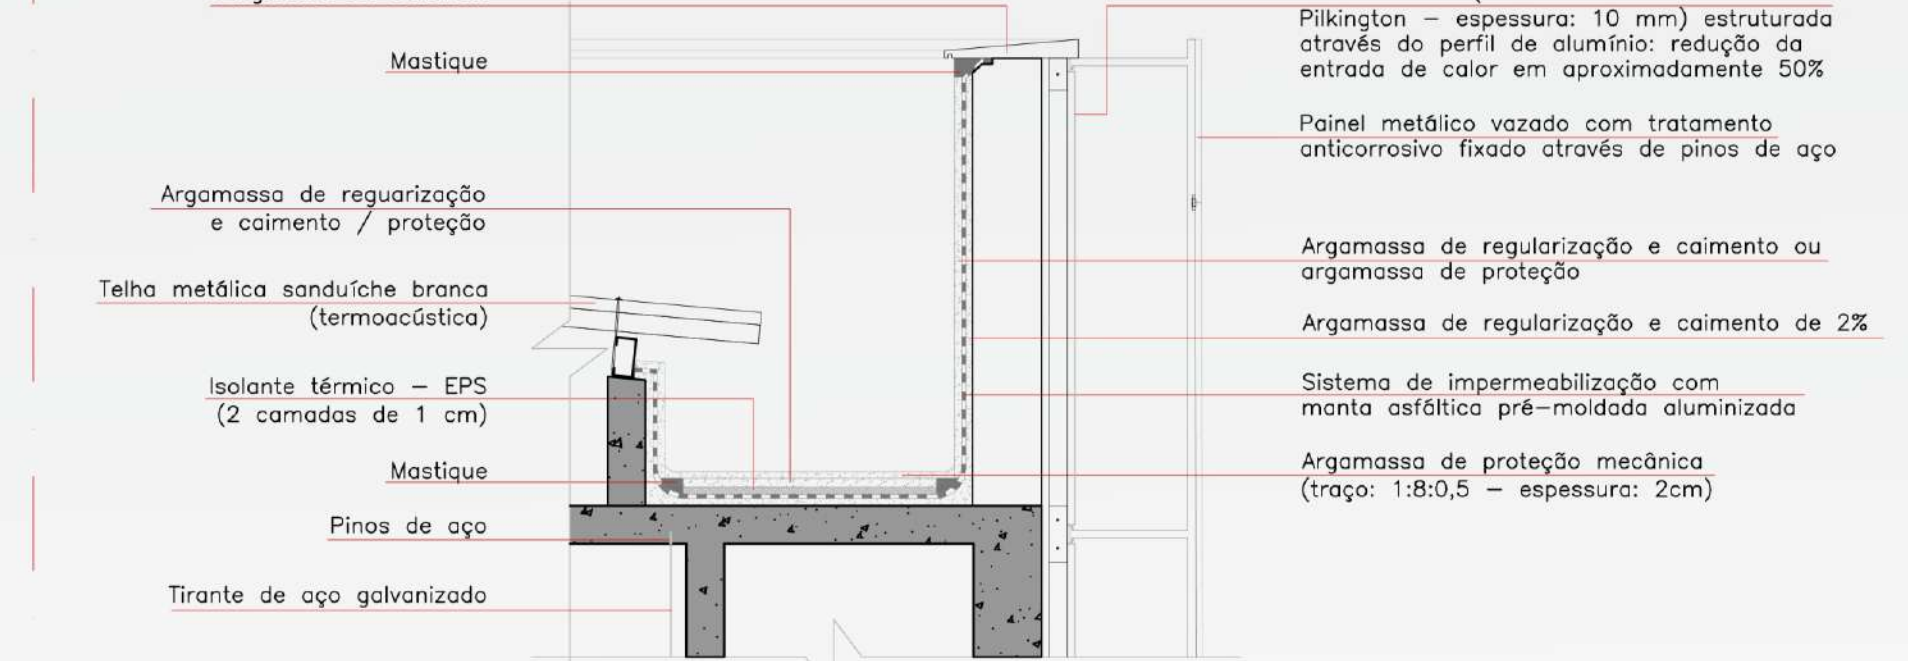


DETALHE 02
ESCALA 1:10

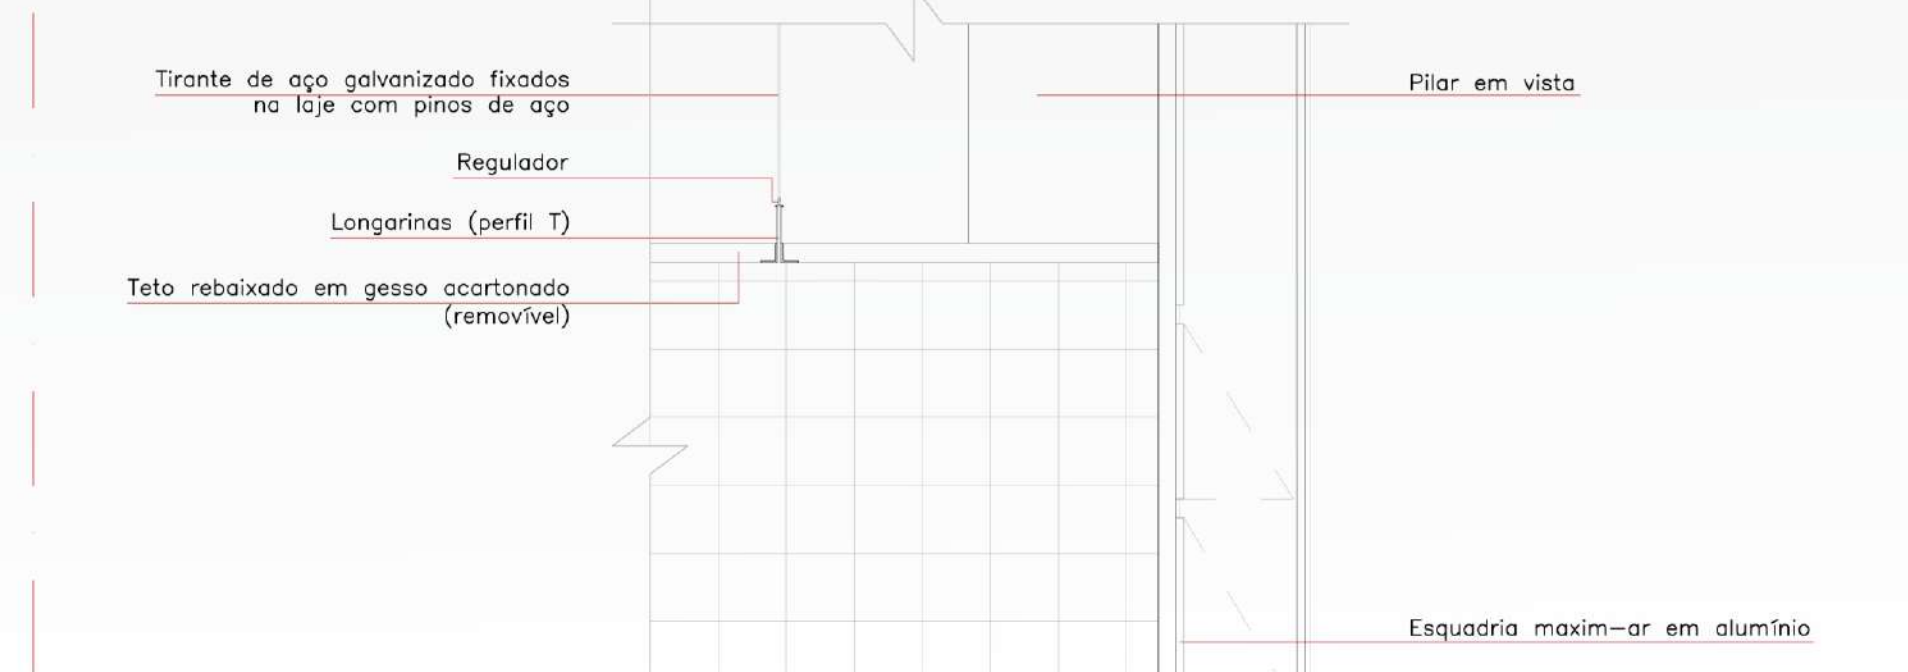


DETALHE 03
ESCALA 1:10

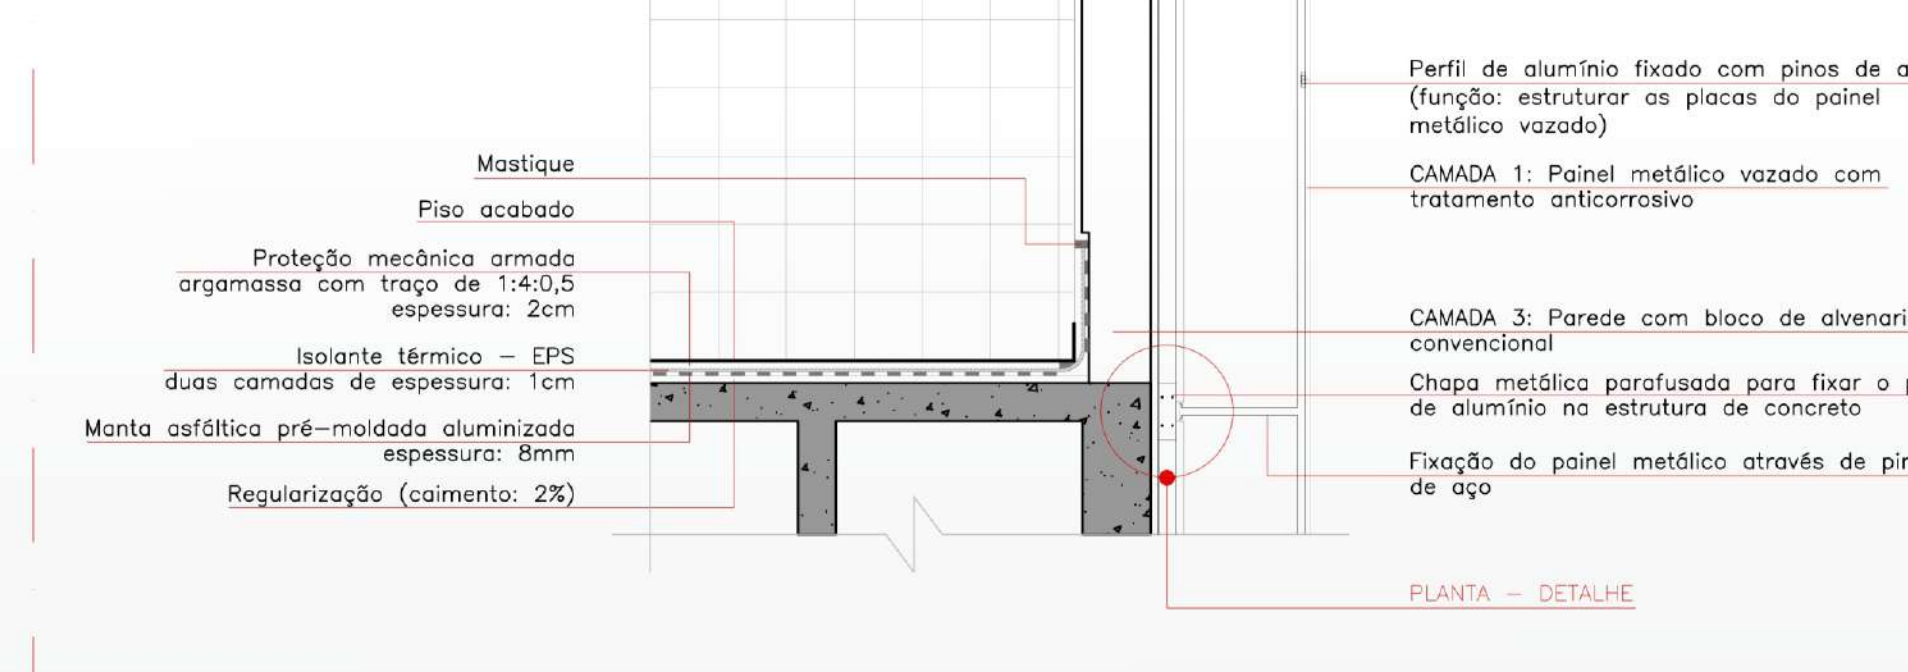

DETALHE 04
ESCALA 1:10

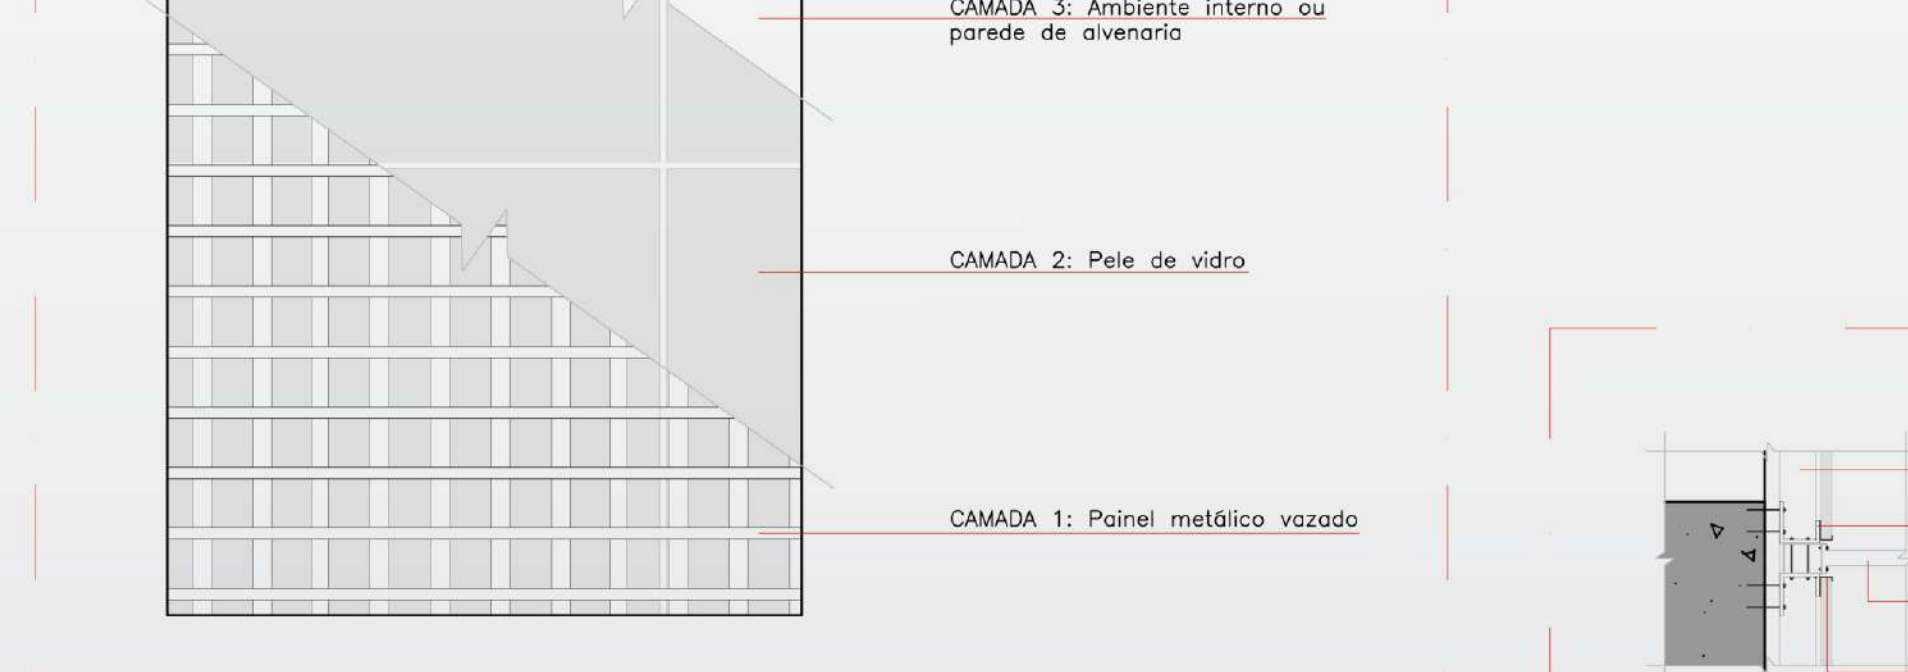


DETALHE 05
ESCALA 1:10

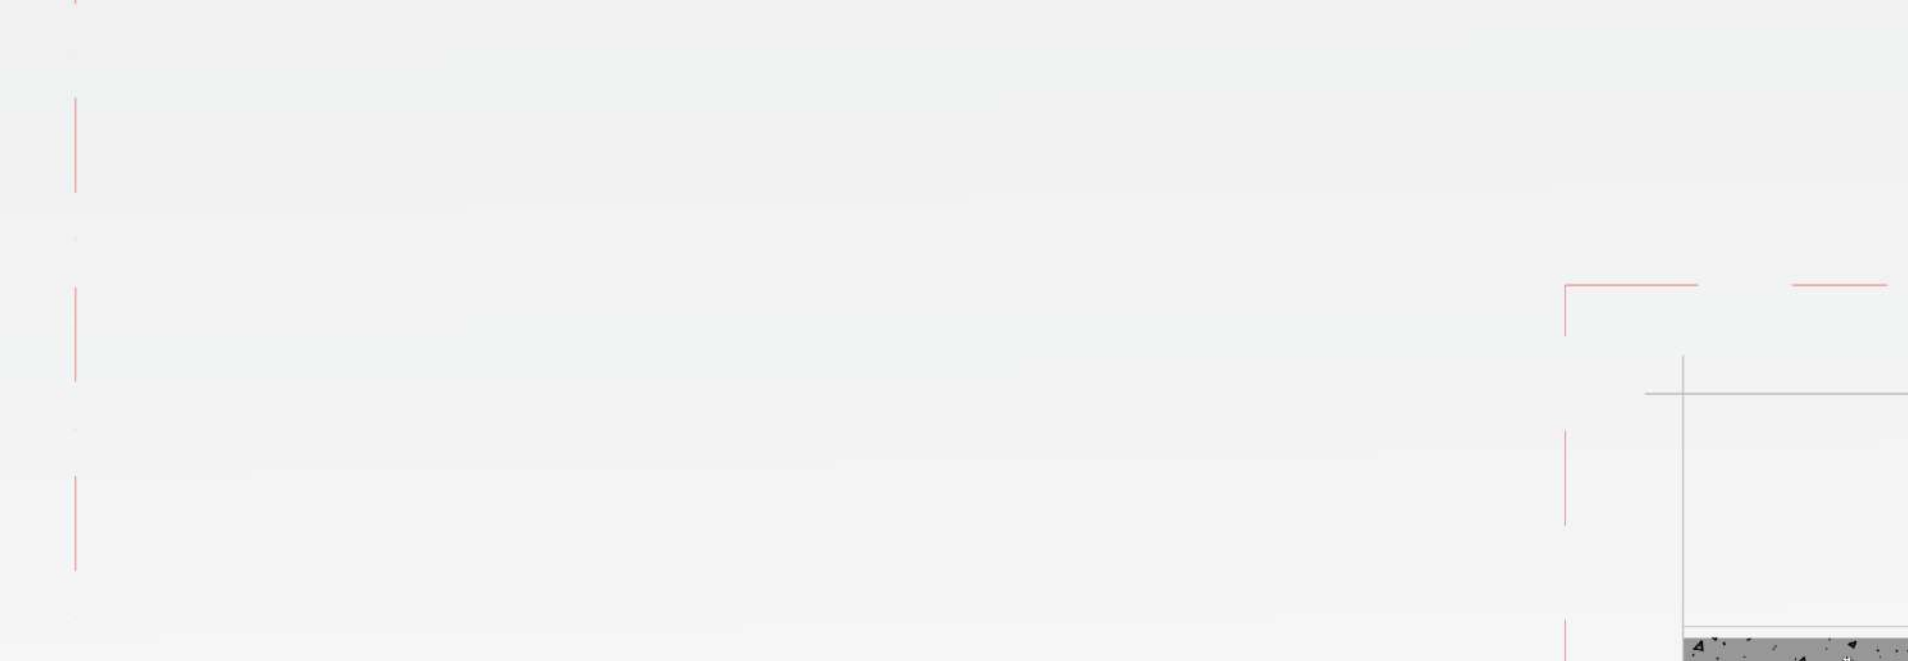

DETALHE 06
ESCALA 1:10




DETALHE 07
ESCALA 1:10

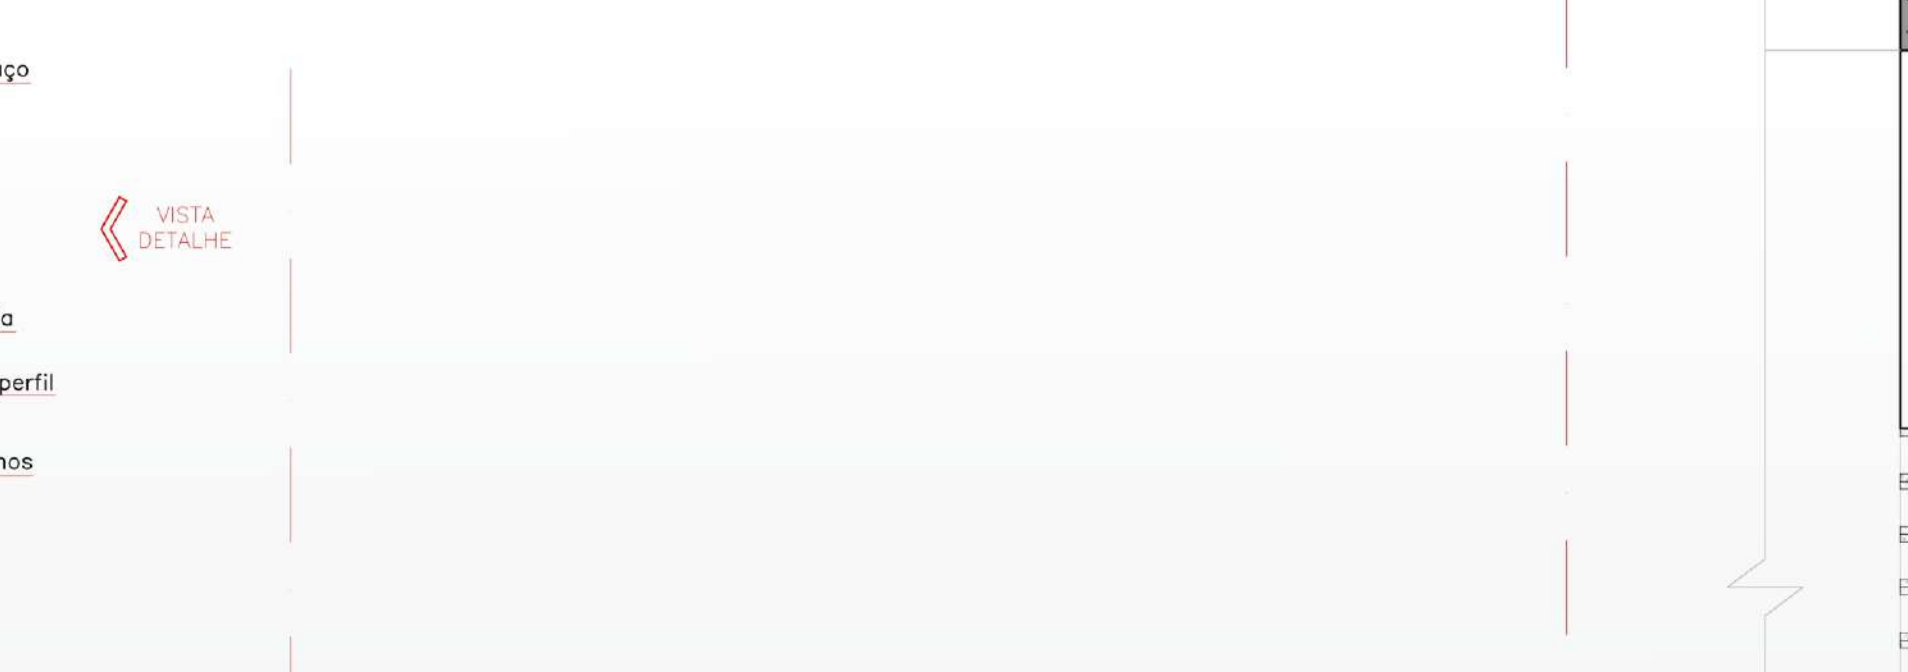


DETALHE 08
ESCALA 1:10




DETALHE 09
ESCALA 1:10

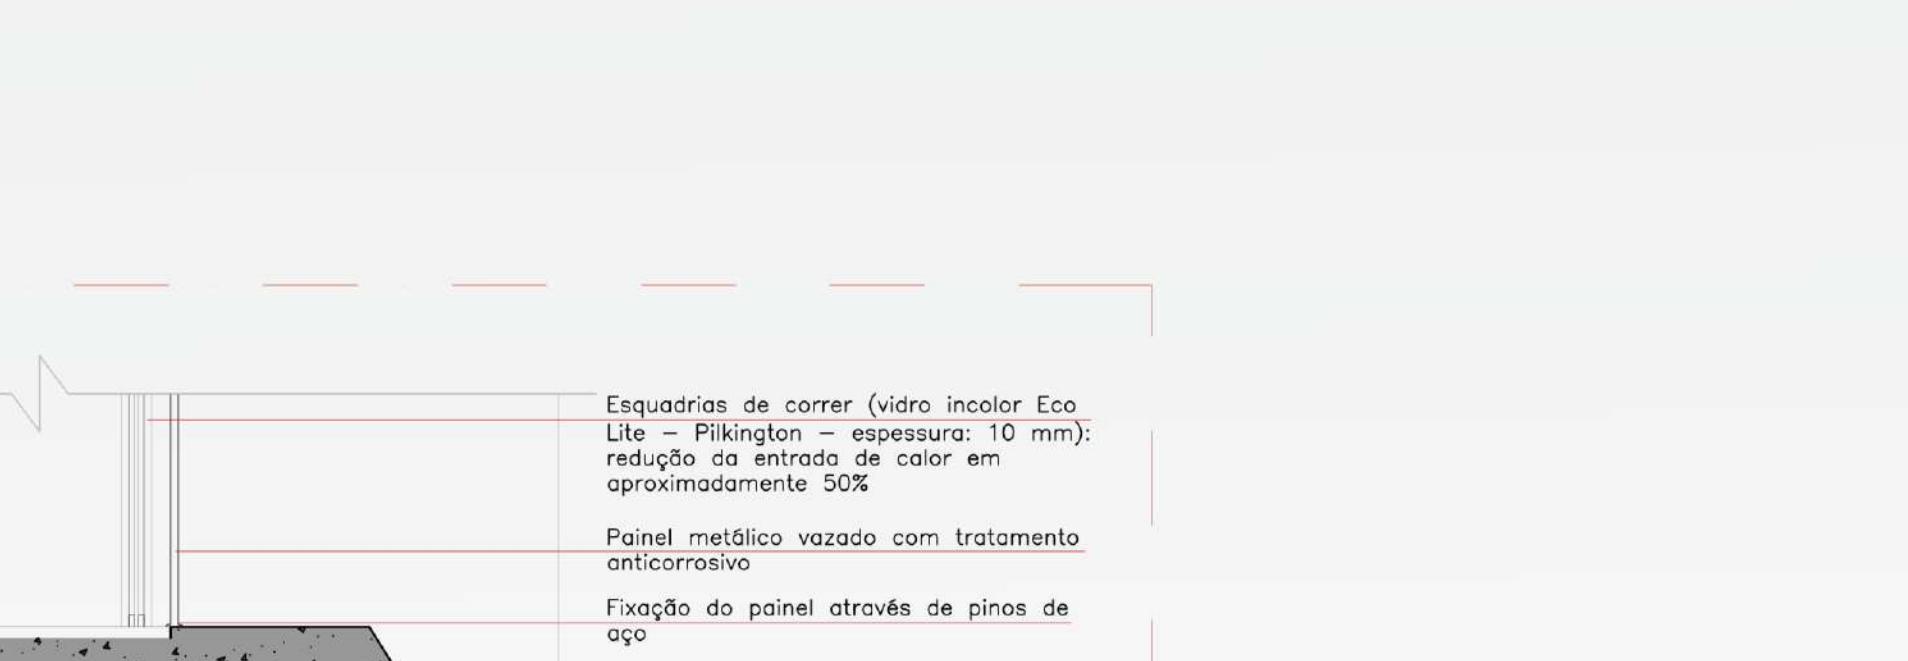


DETALHE 10
ESCALA 1:10

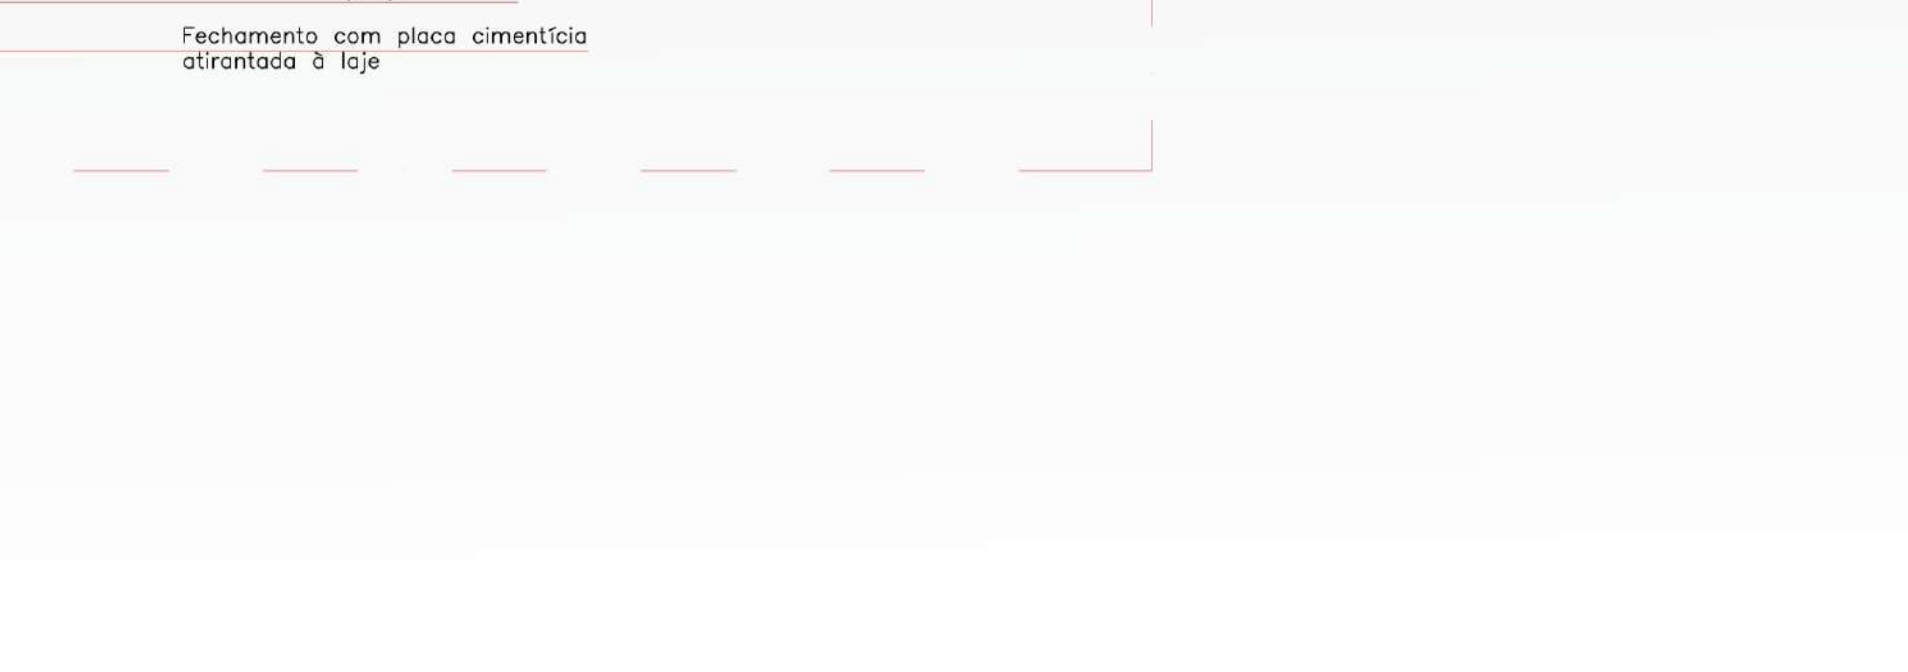

DETALHE 11
ESCALA 1:10

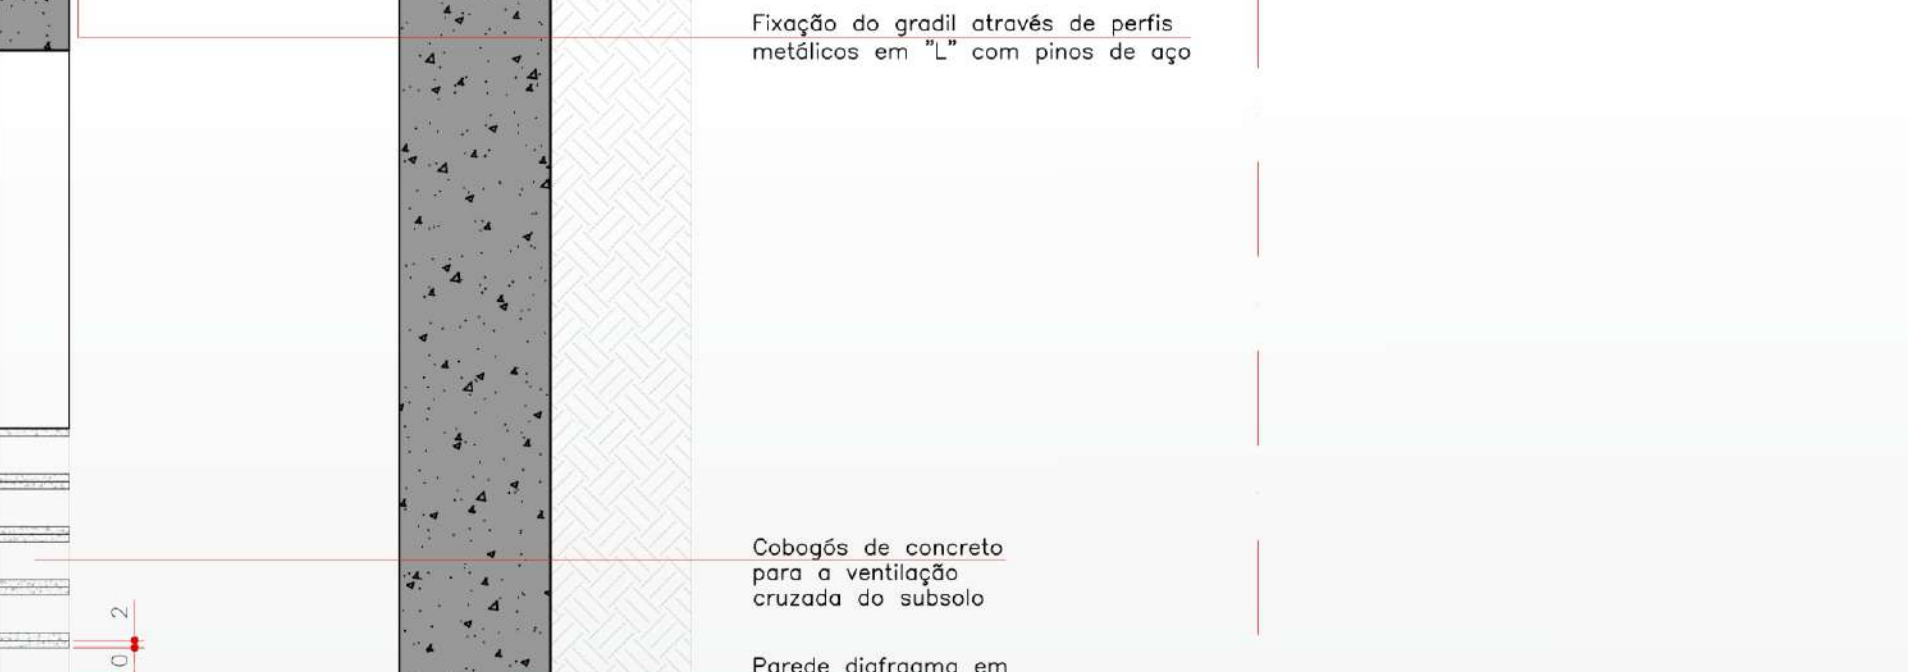

DETALHE 12
ESCALA 1:10

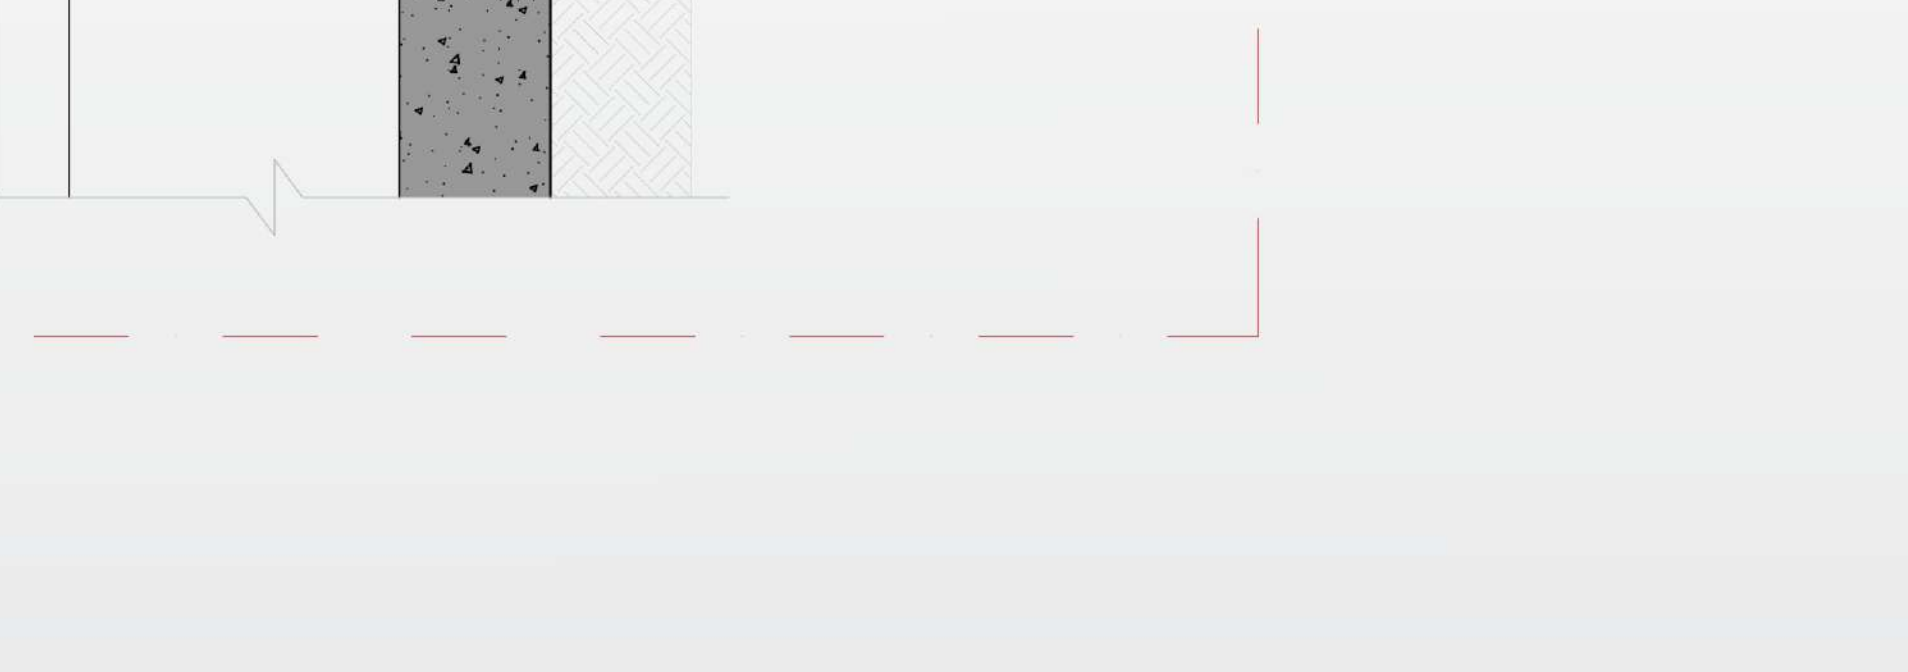

DETALHE 13
ESCALA 1:10




DETALHE 14
ESCALA 1:10



DETALHE 15
ESCALA 1:10



DETALHE 16
ESCALA 1:10

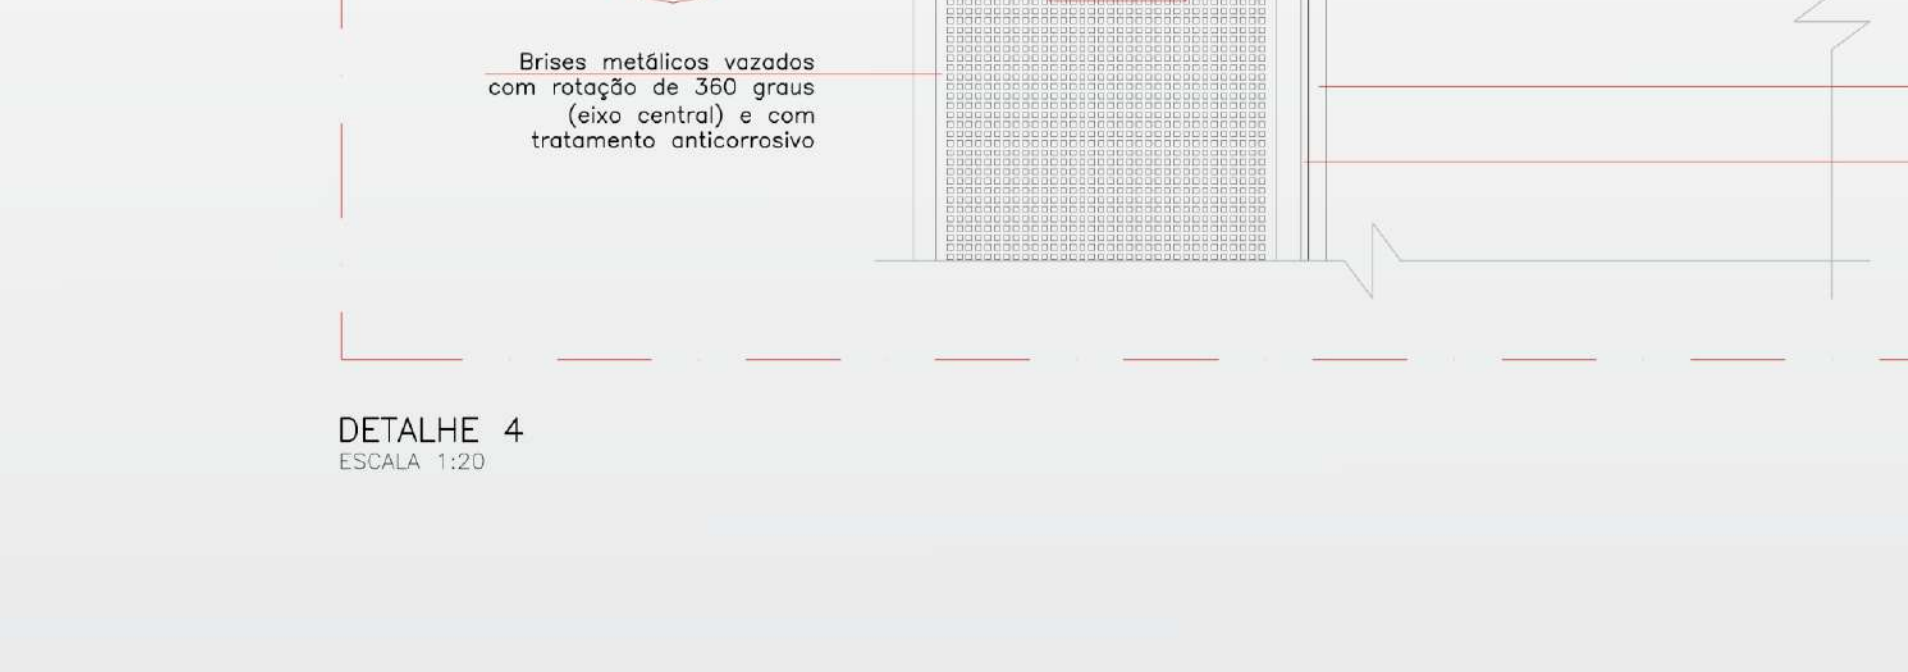

DETALHE 17
ESCALA 1:10