




CENTRO DE TREINAMENTO CLUBE ATLÉTICO TUBARÃO

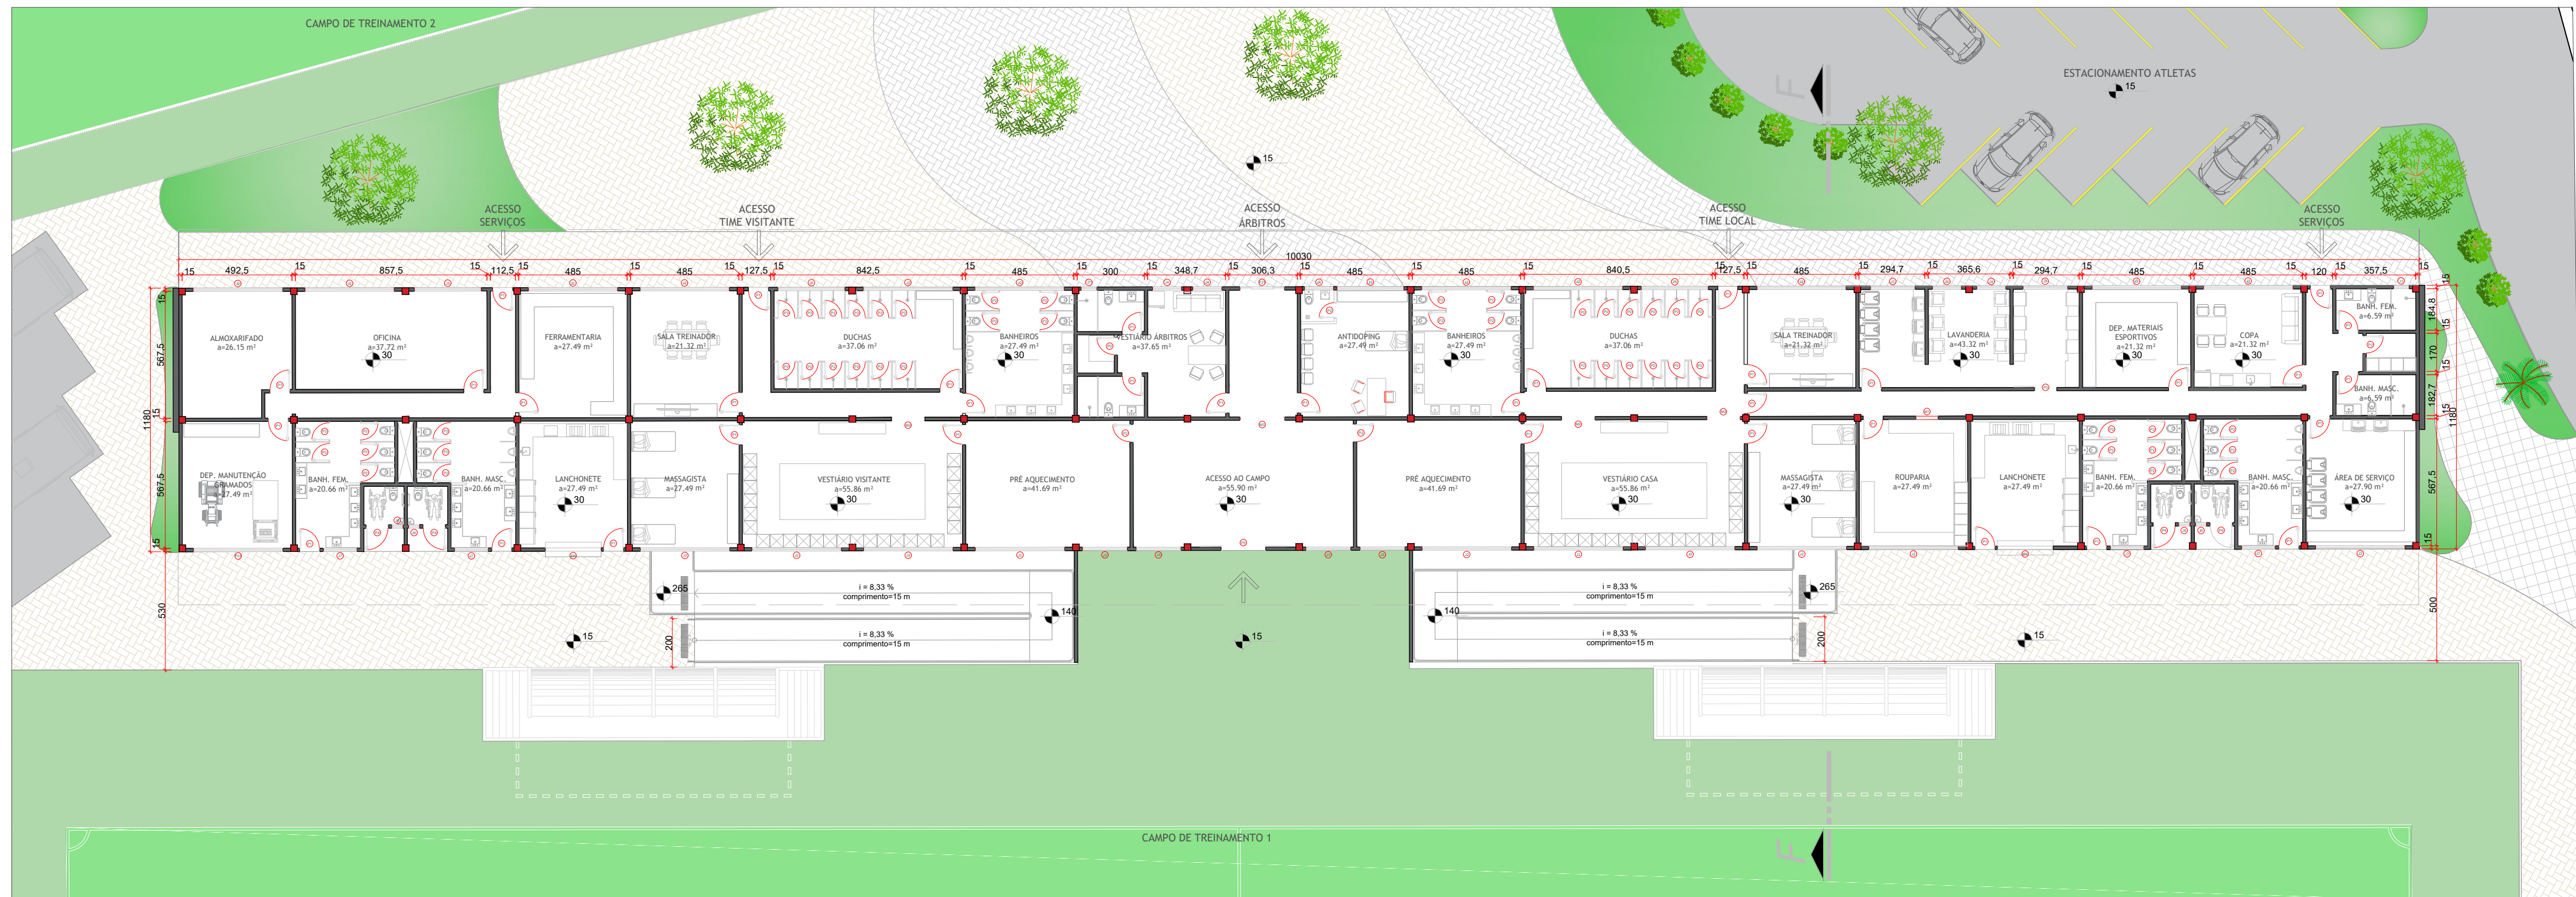

PLANTA ARQUIBANCADAS
ESCALA: 1/200

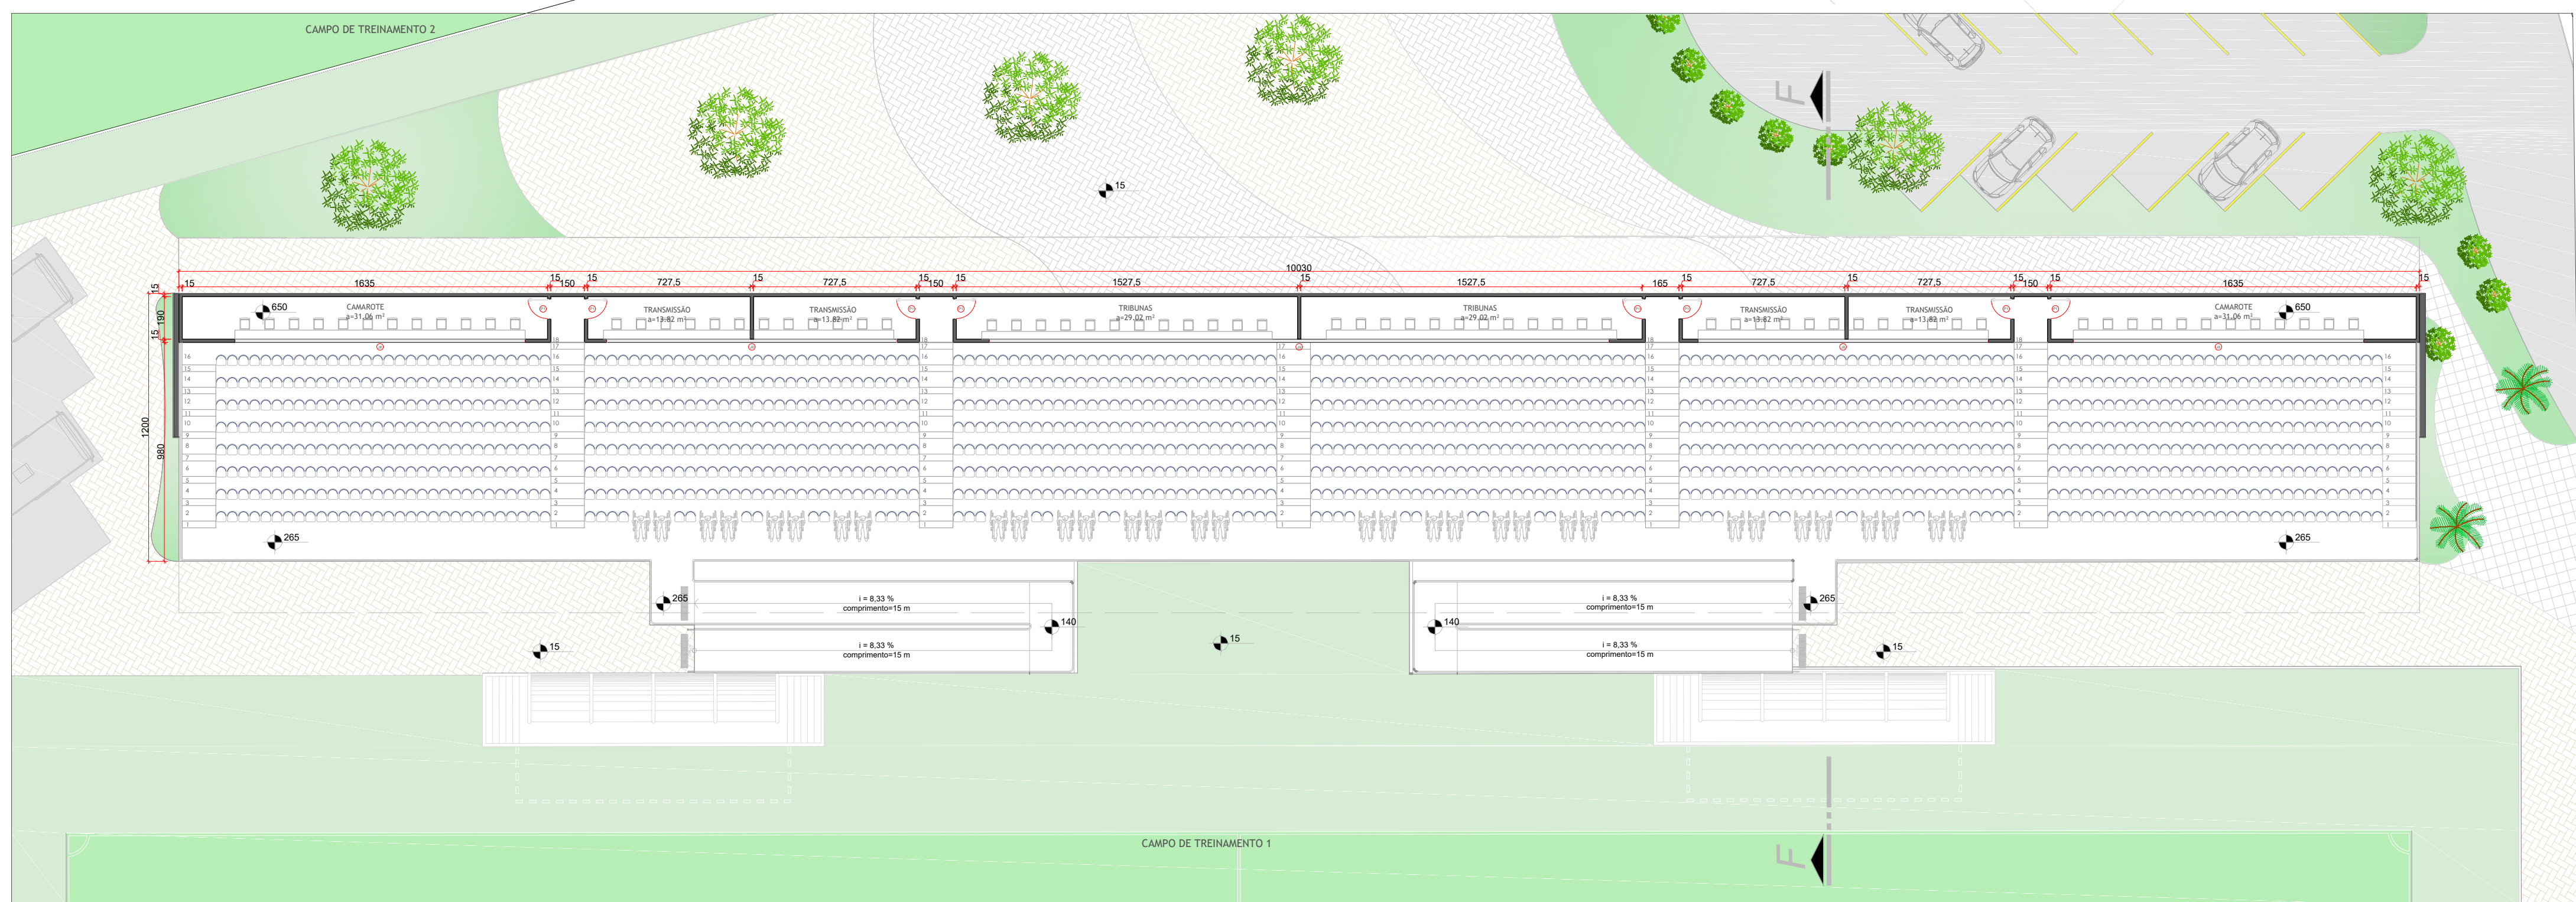


PLANTA ARQUIBANCADAS
ESCALA: 1/200

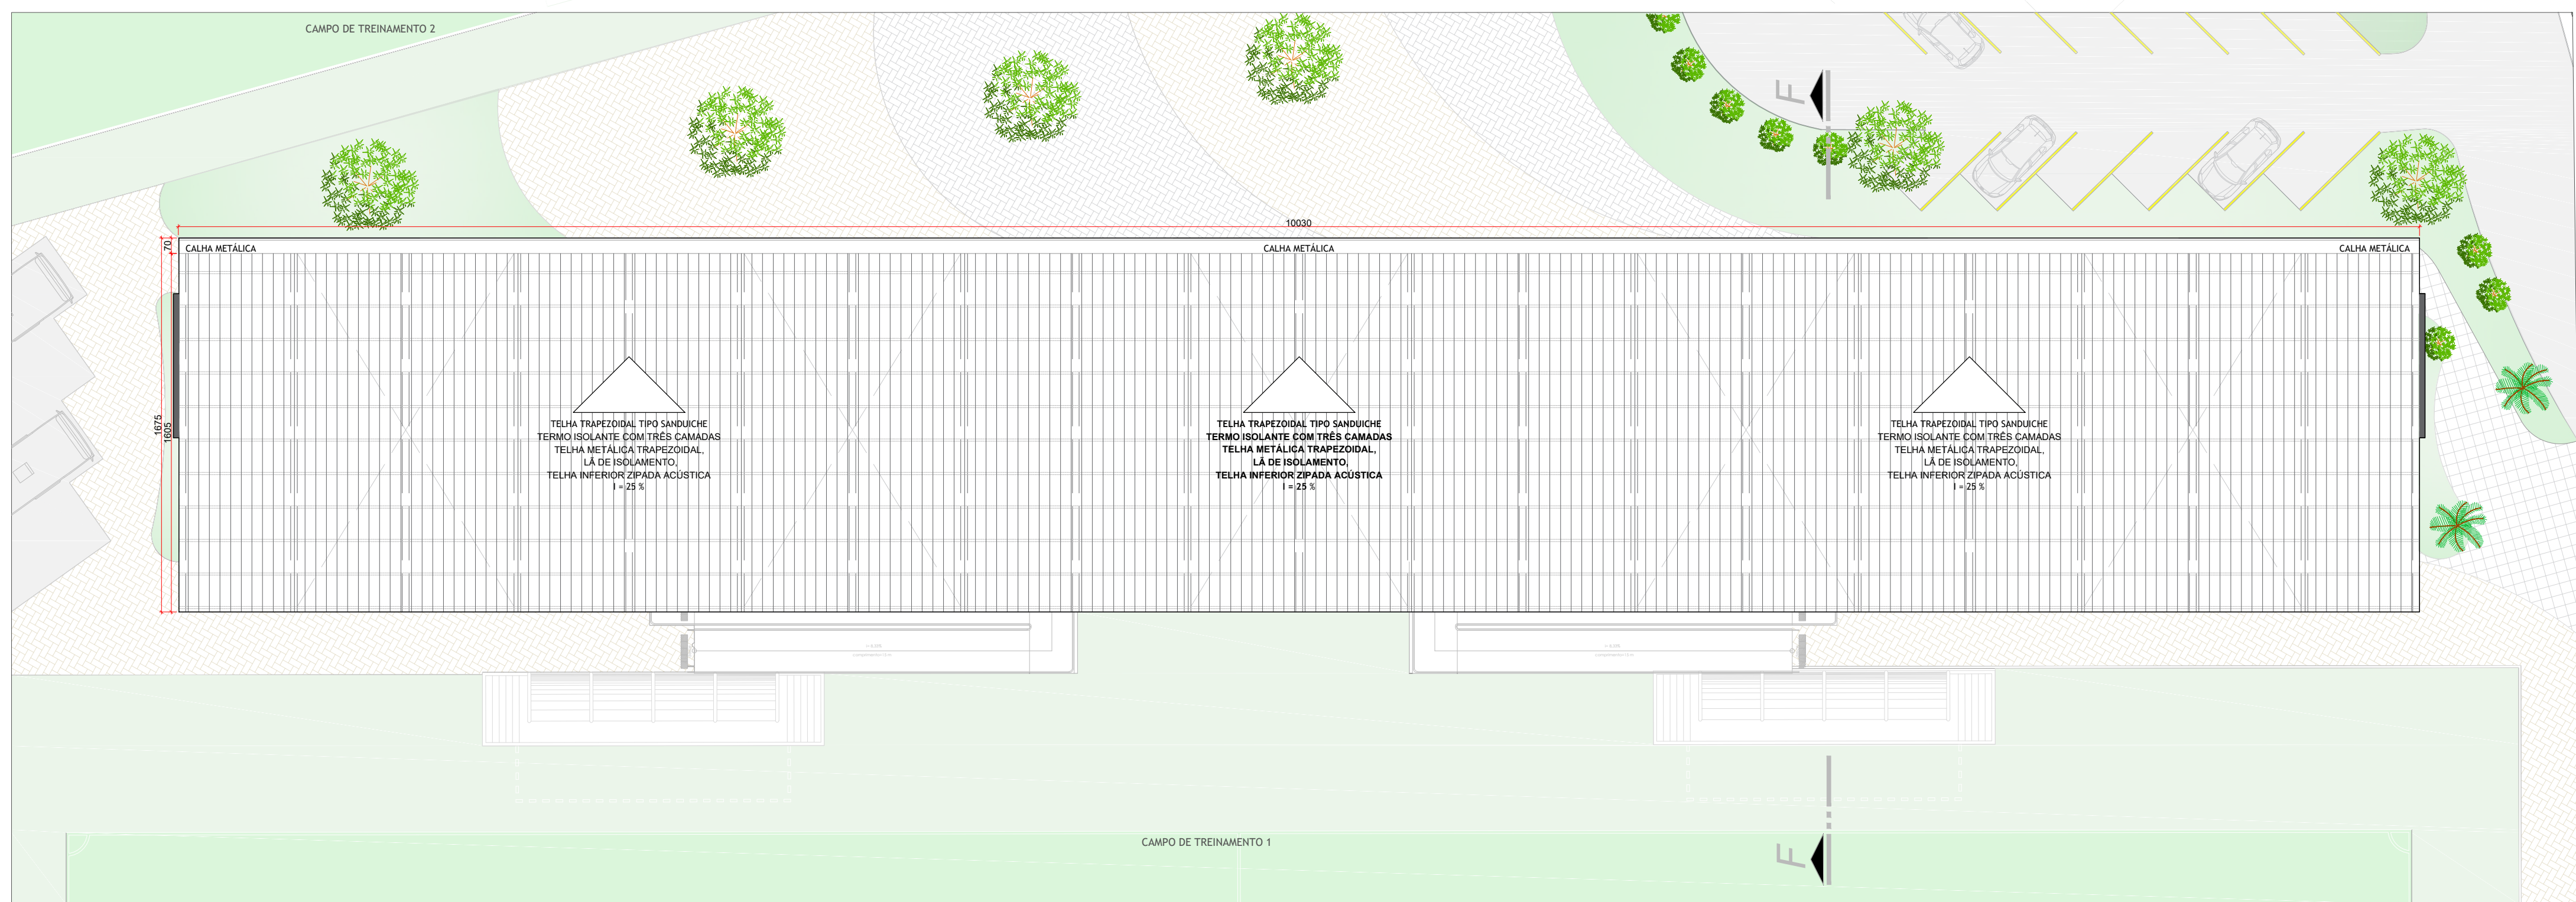

PLANTA COBERTURA
ESCALA: 1/200

TABELA DE ESQUADRIAS					
COD	TIPO	LARGURA	ALTURA	MATERIAL	QTD
J1	Janela máximo-ar	70	80	Alumínio e Vidro	2
J2	Janela máximo-ar	400	60	Alumínio e Vidro	23
J3	Janela máximo-ar	200	60	Alumínio e Vidro	6
J4	Janela máximo-ar	130	60	Alumínio e Vidro	5
J5	Janela máximo-ar	300	60	Alumínio e Vidro	4
J6	Janela máximo-ar	50	60	Alumínio e Vidro	4
J7	Janela máximo-ar	150	60	Alumínio e Vidro	4
J8	Janela máximo-ar	1300	120	Alumínio e Vidro	4
J9	Janela máximo-ar	2775	120	Alumínio e Vidro	33.30
M1	Moldura de janela	100	120	Madeira	1
M2	Moldura de porta	200	210	Madeira	3
M3	Moldura de janela	250	120	Madeira	2
P1	Porta de abrir	90	210	Madeira	44
P2	Porta de abrir	80	210	Madeira	53
P3	Porta de correr externa	100	210	Madeira	1
P4	Porta de abrir	100	210	Madeira	4
P5	Porta de correr 2 folhas	200	210	Alumínio e Vidro	1
PJ1	Porta-janela 4 folhas	200	210	Alumínio e Vidro	4
Pot	Portão	400	210	Alumínio	1

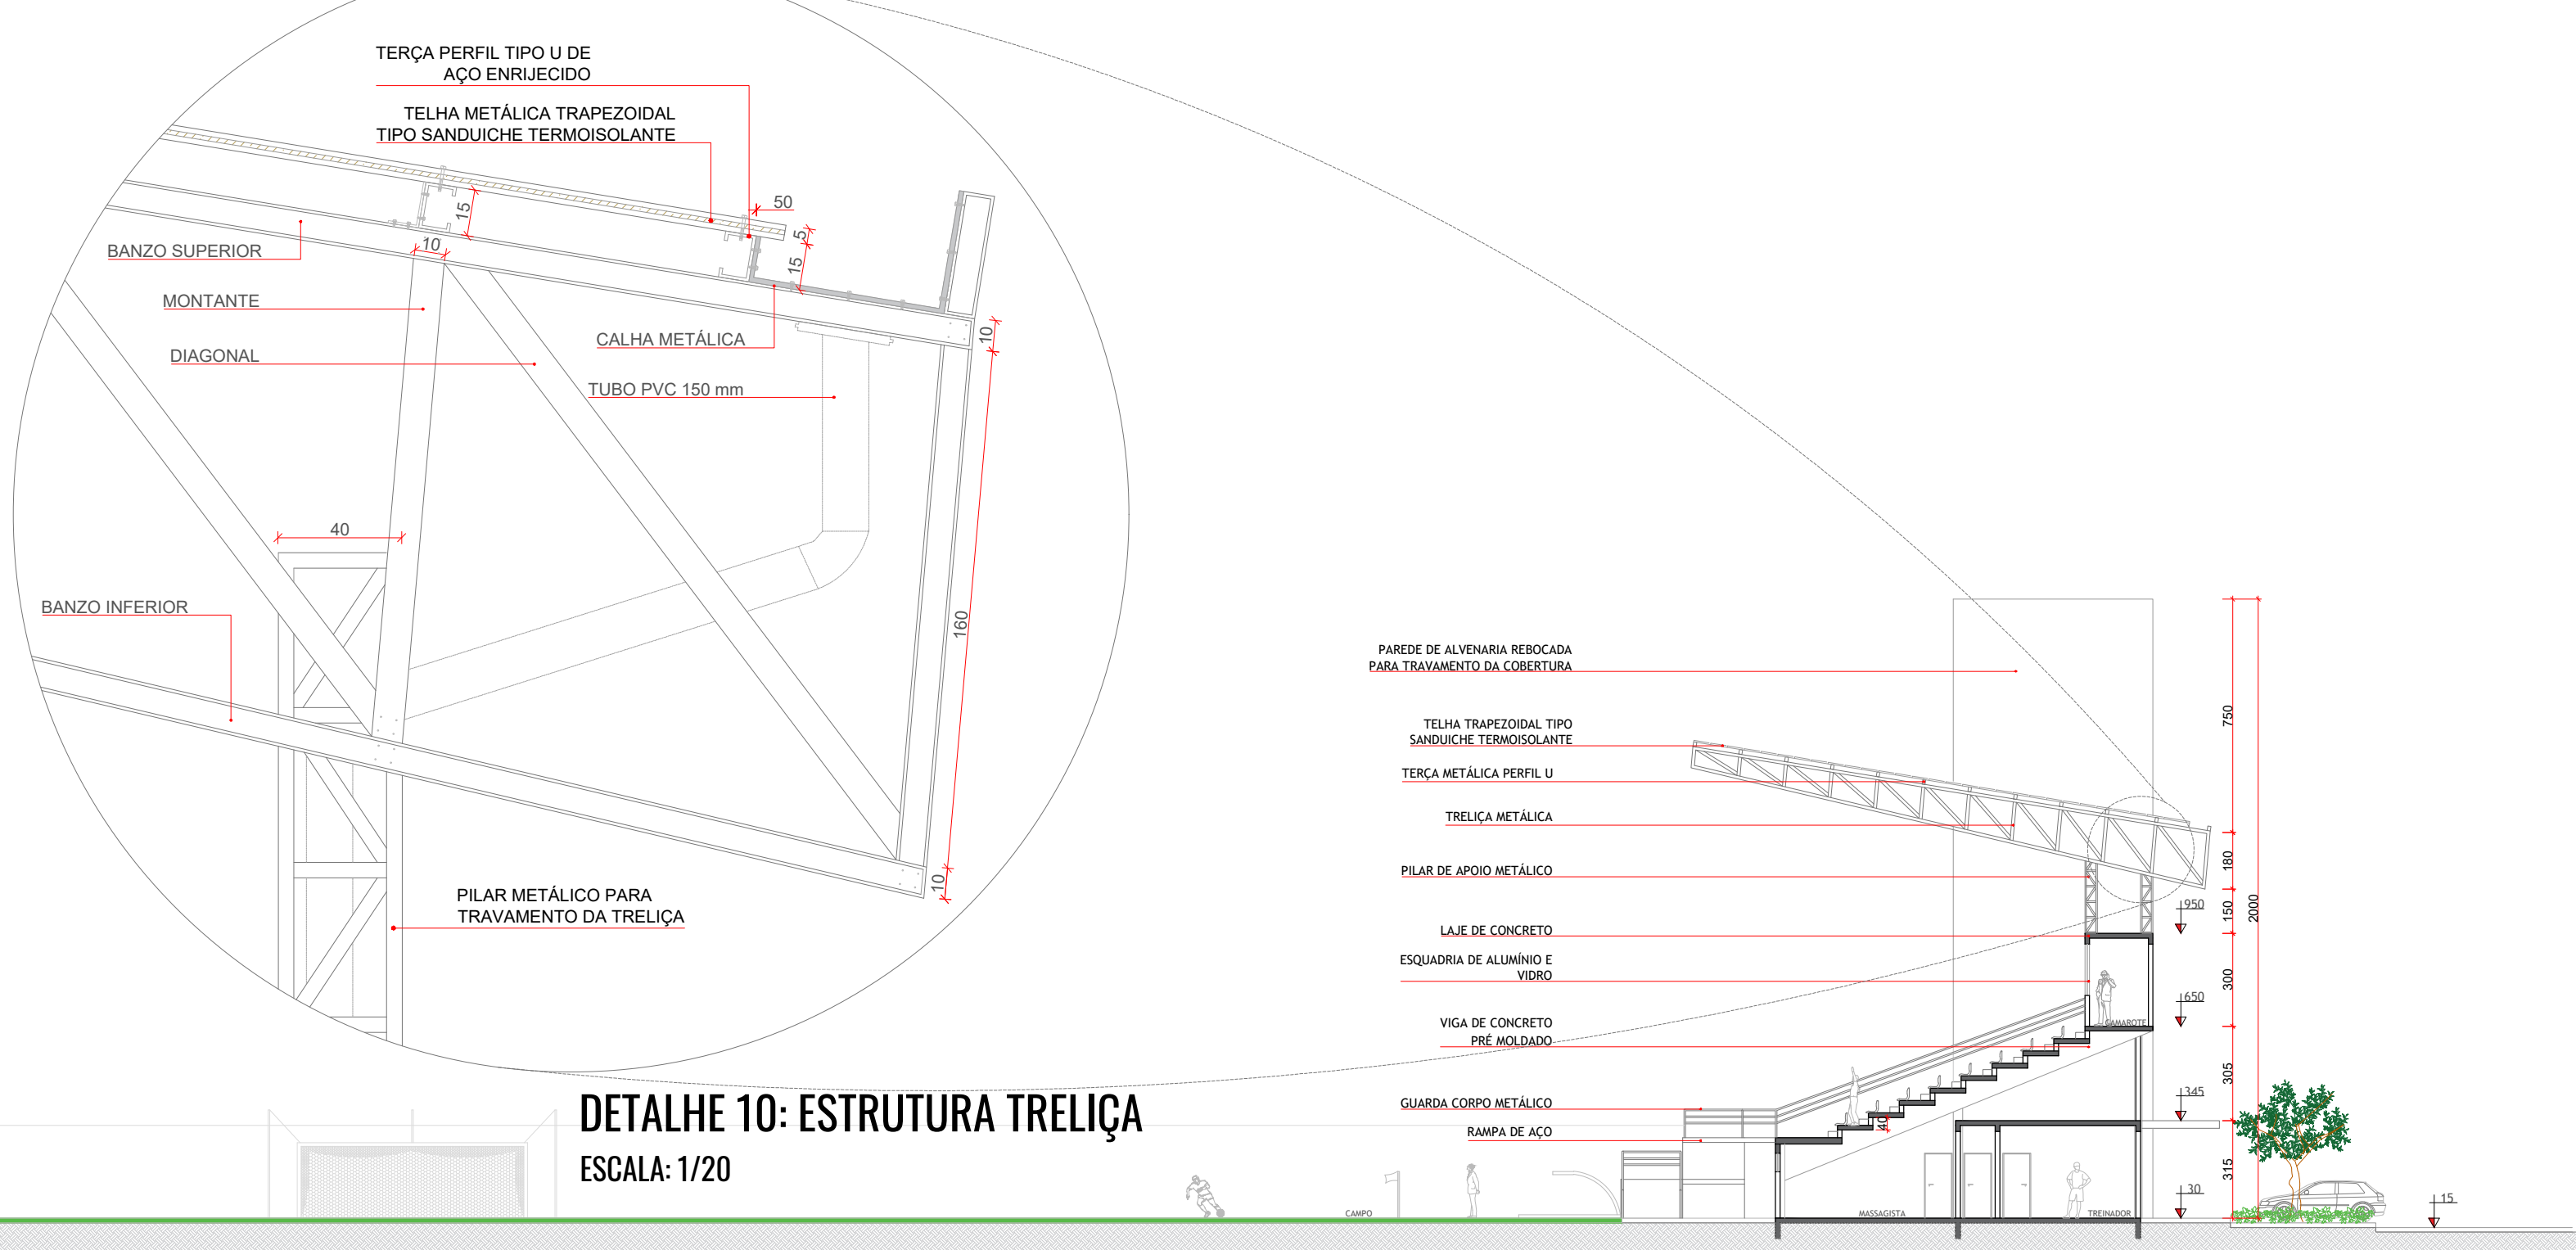


DETALHE 10: ESTRUTURA TRELIÇA
ESCALA: 1/20

CORTE F
ESCALA: 1/200



VISTA NORTE
ESCALA: 1/200

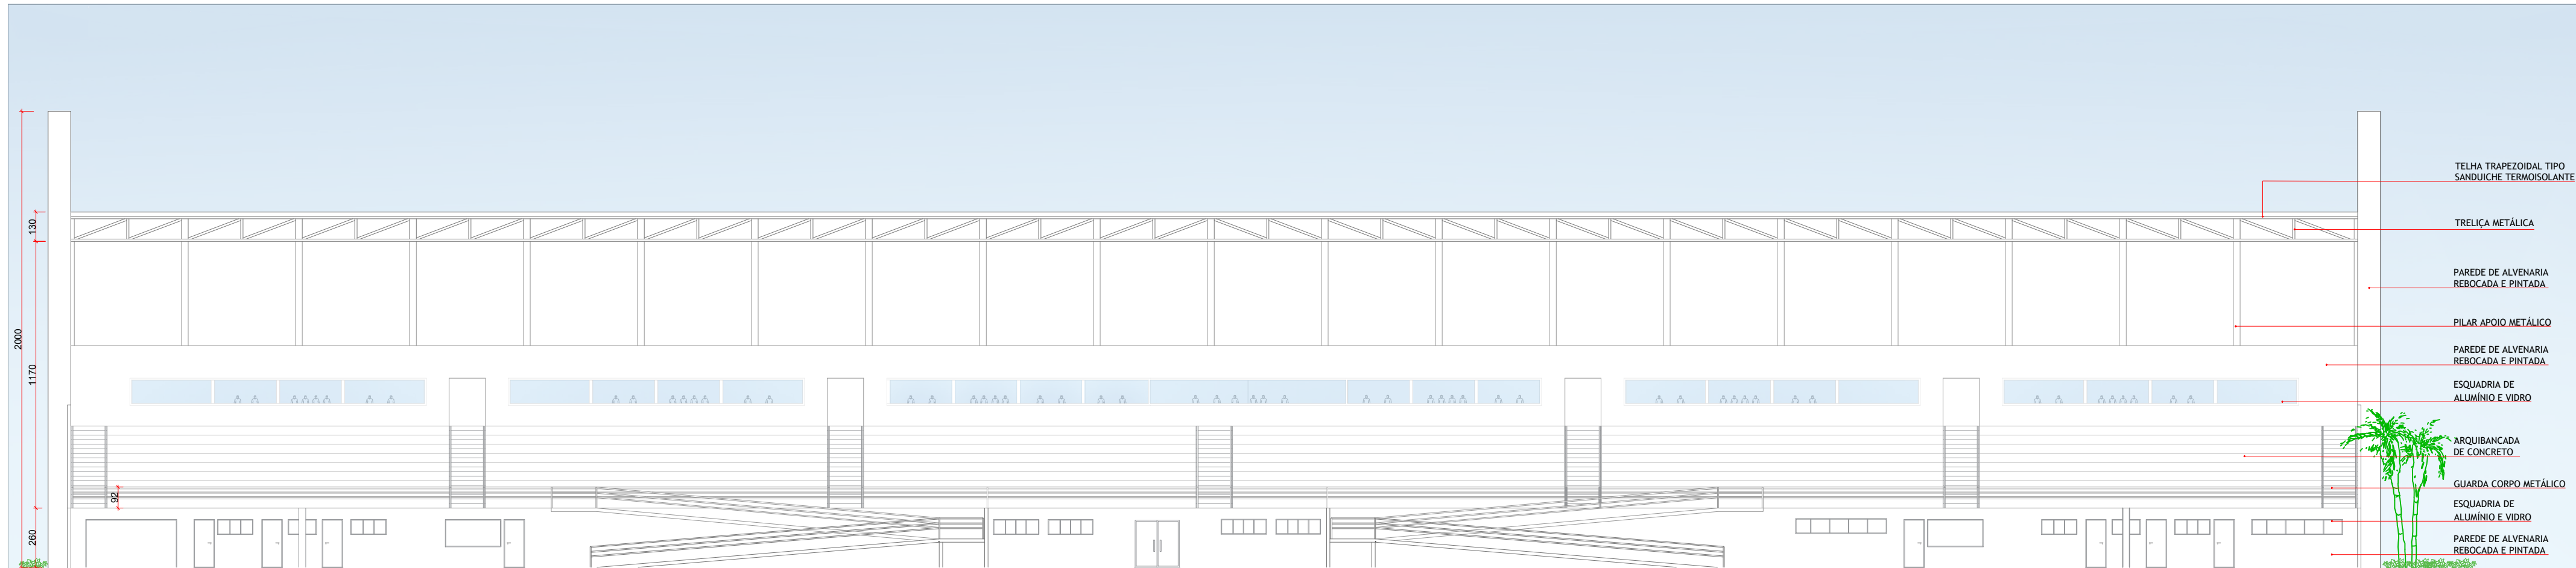

VISTA LESTE
ESCALA: 1/200


IMAGENS ARQUIBANCADA



Vista Arquibancada Fachada Sul Campo 1



Vista do Terrapal Jardim para Fachada Norte Arquibancada

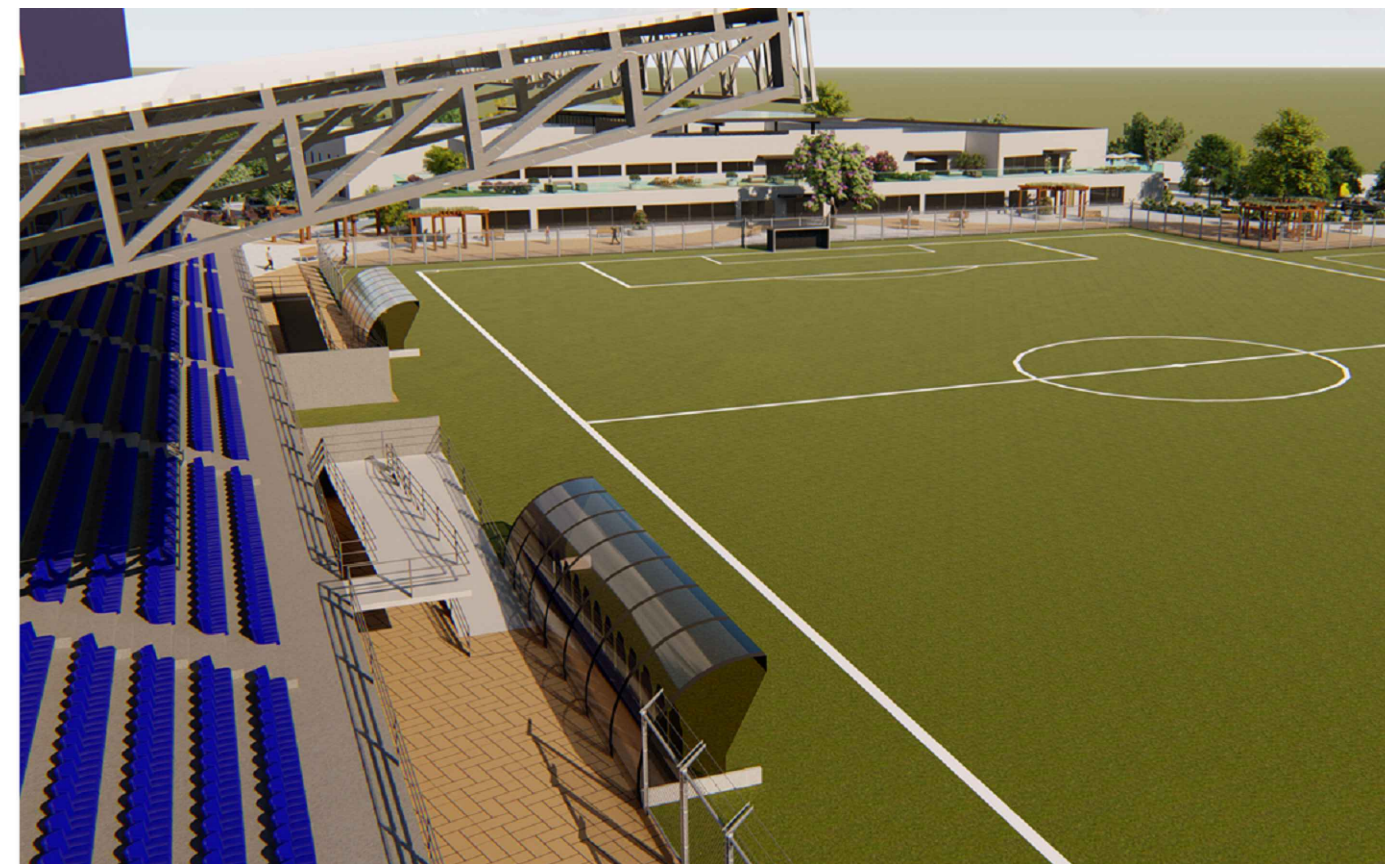

Vista Aérea da Arquibancada para Fachada Sul do Centro de Treinamento