


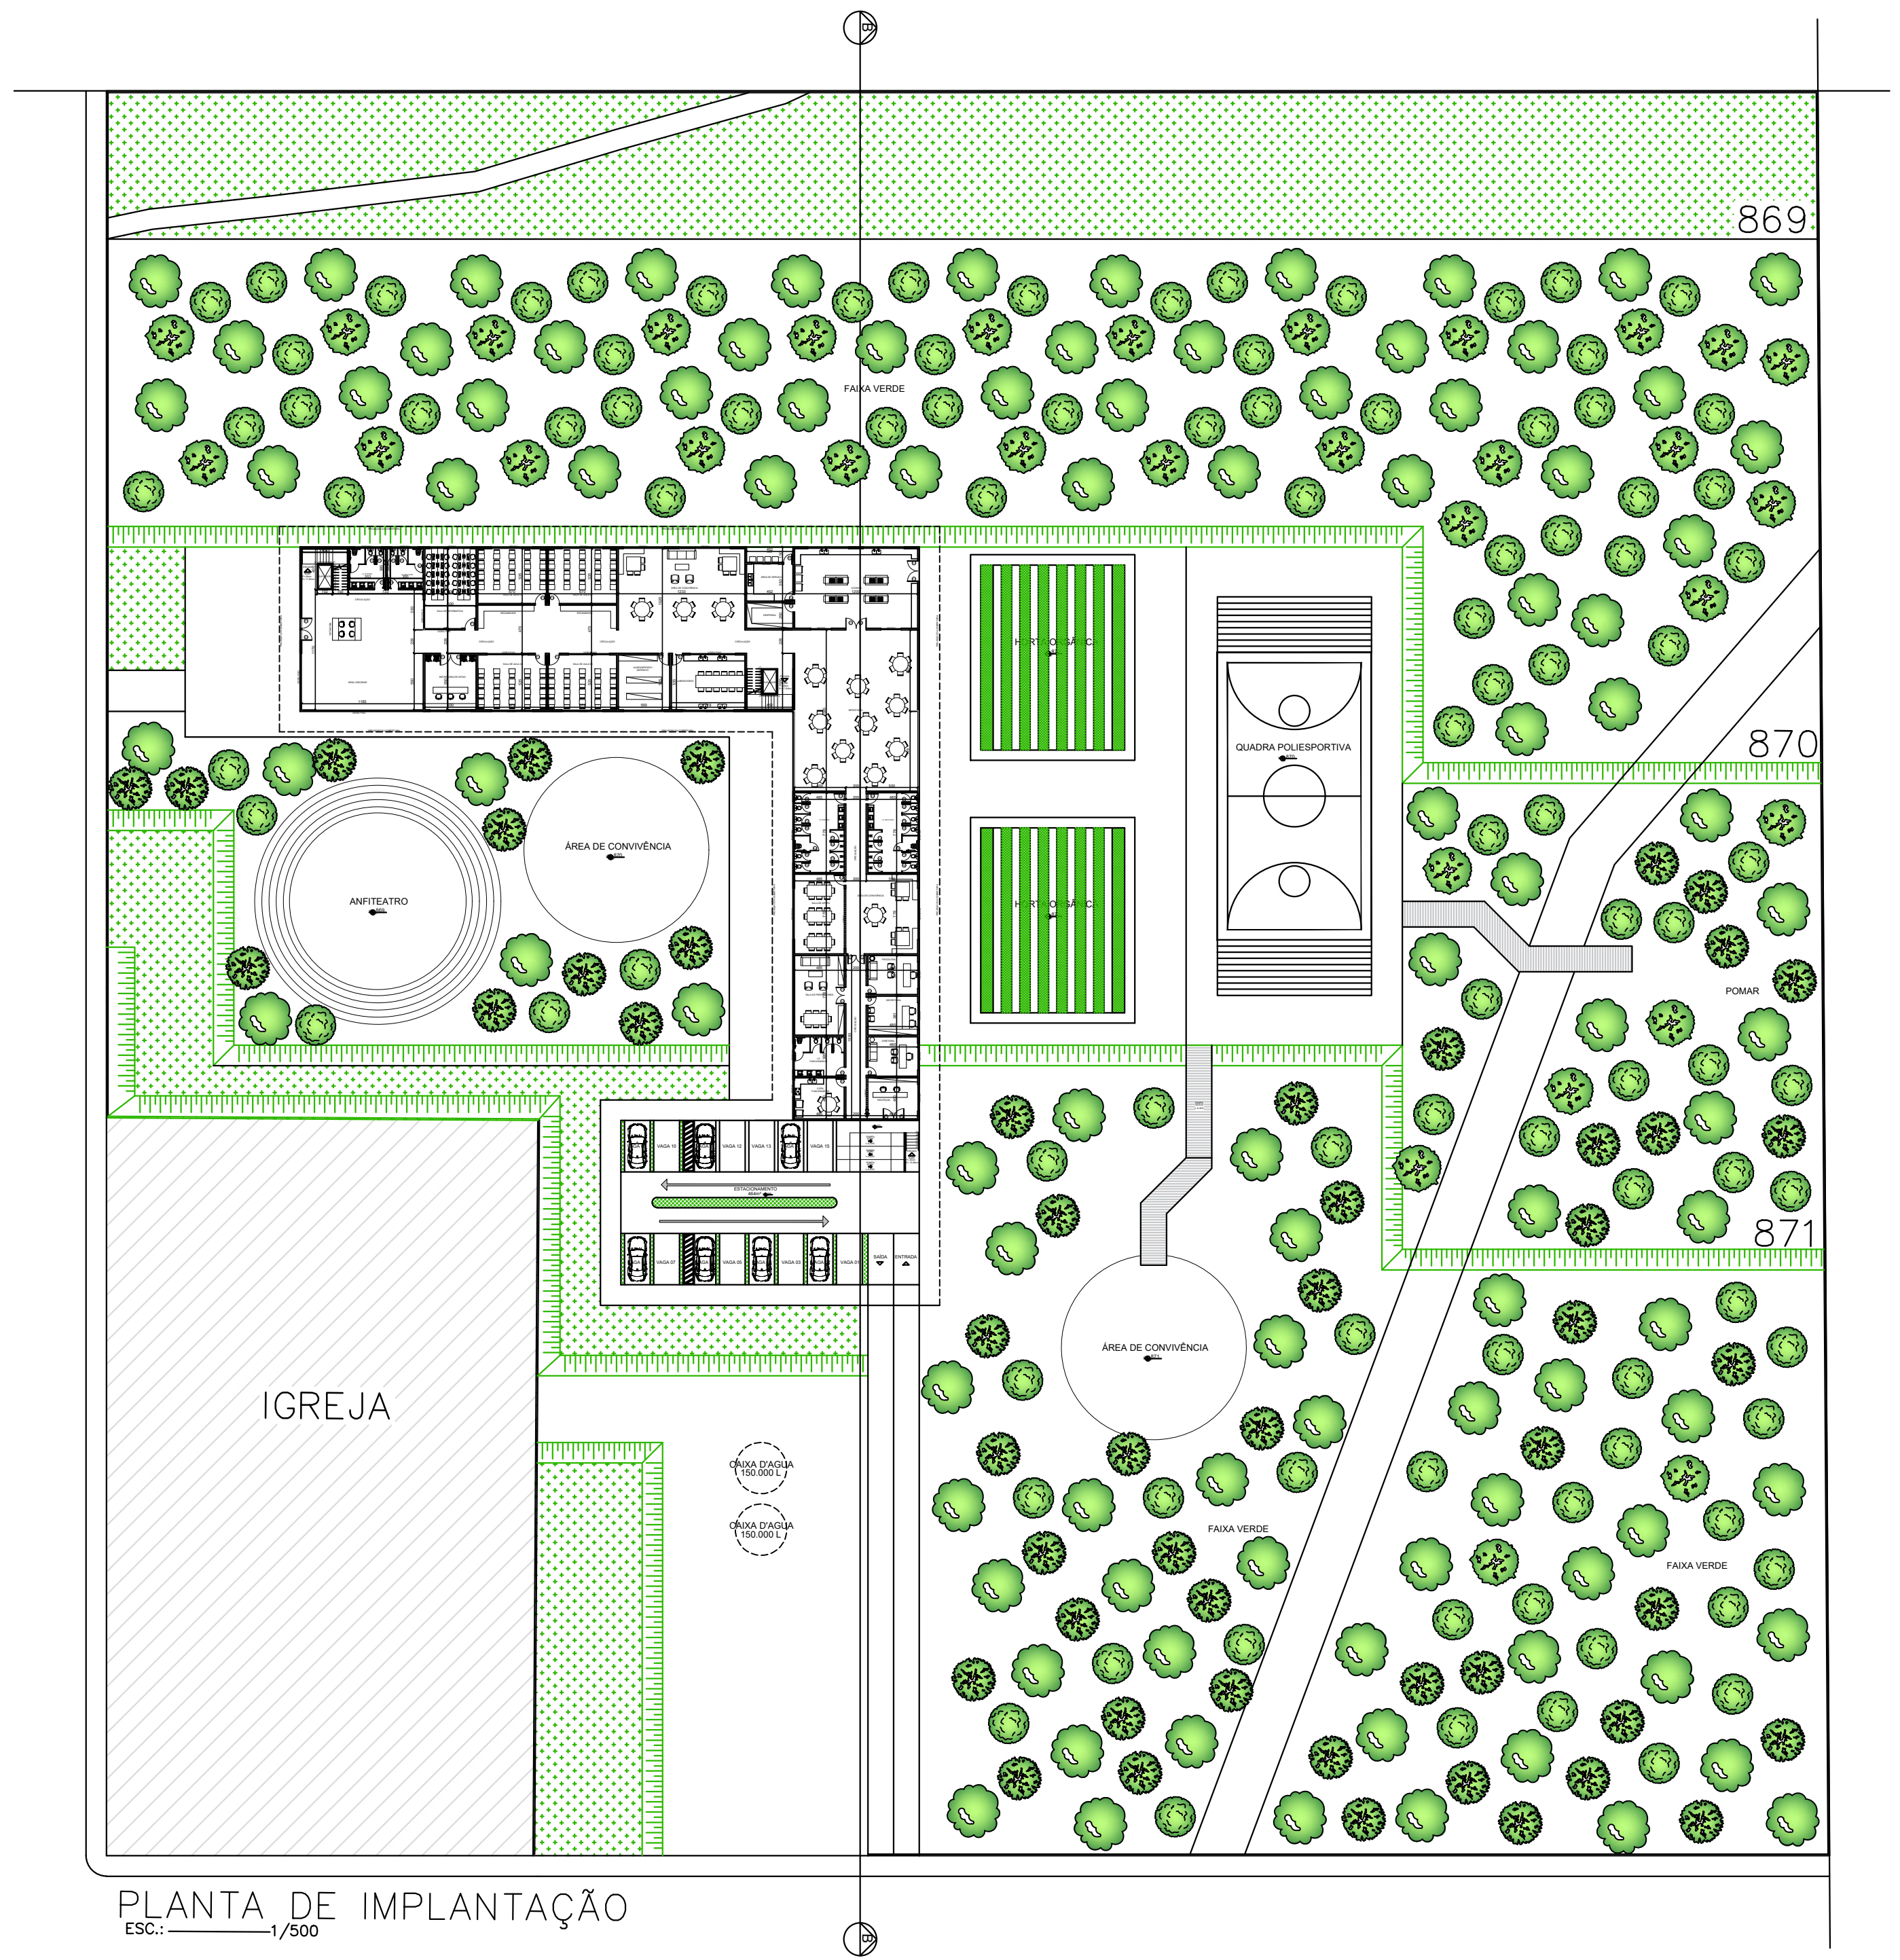

CENTRO UNIVERSITÁRIO UNA			
PROJETO	ESCOLA INTEGRADA	DATA	JUNHO/2023
DISCIPLINA	PROJETO DE GRADUAÇÃO: ABORDAGENS	NOTA	
CONTEÚDO	PLANTAS DE IMPLANTAÇÃO	FOLHA	01/05
ALUNA	GABRIELA DE OLIVEIRA SANTOS	ORIENTADORA	SIBELLE MEYER

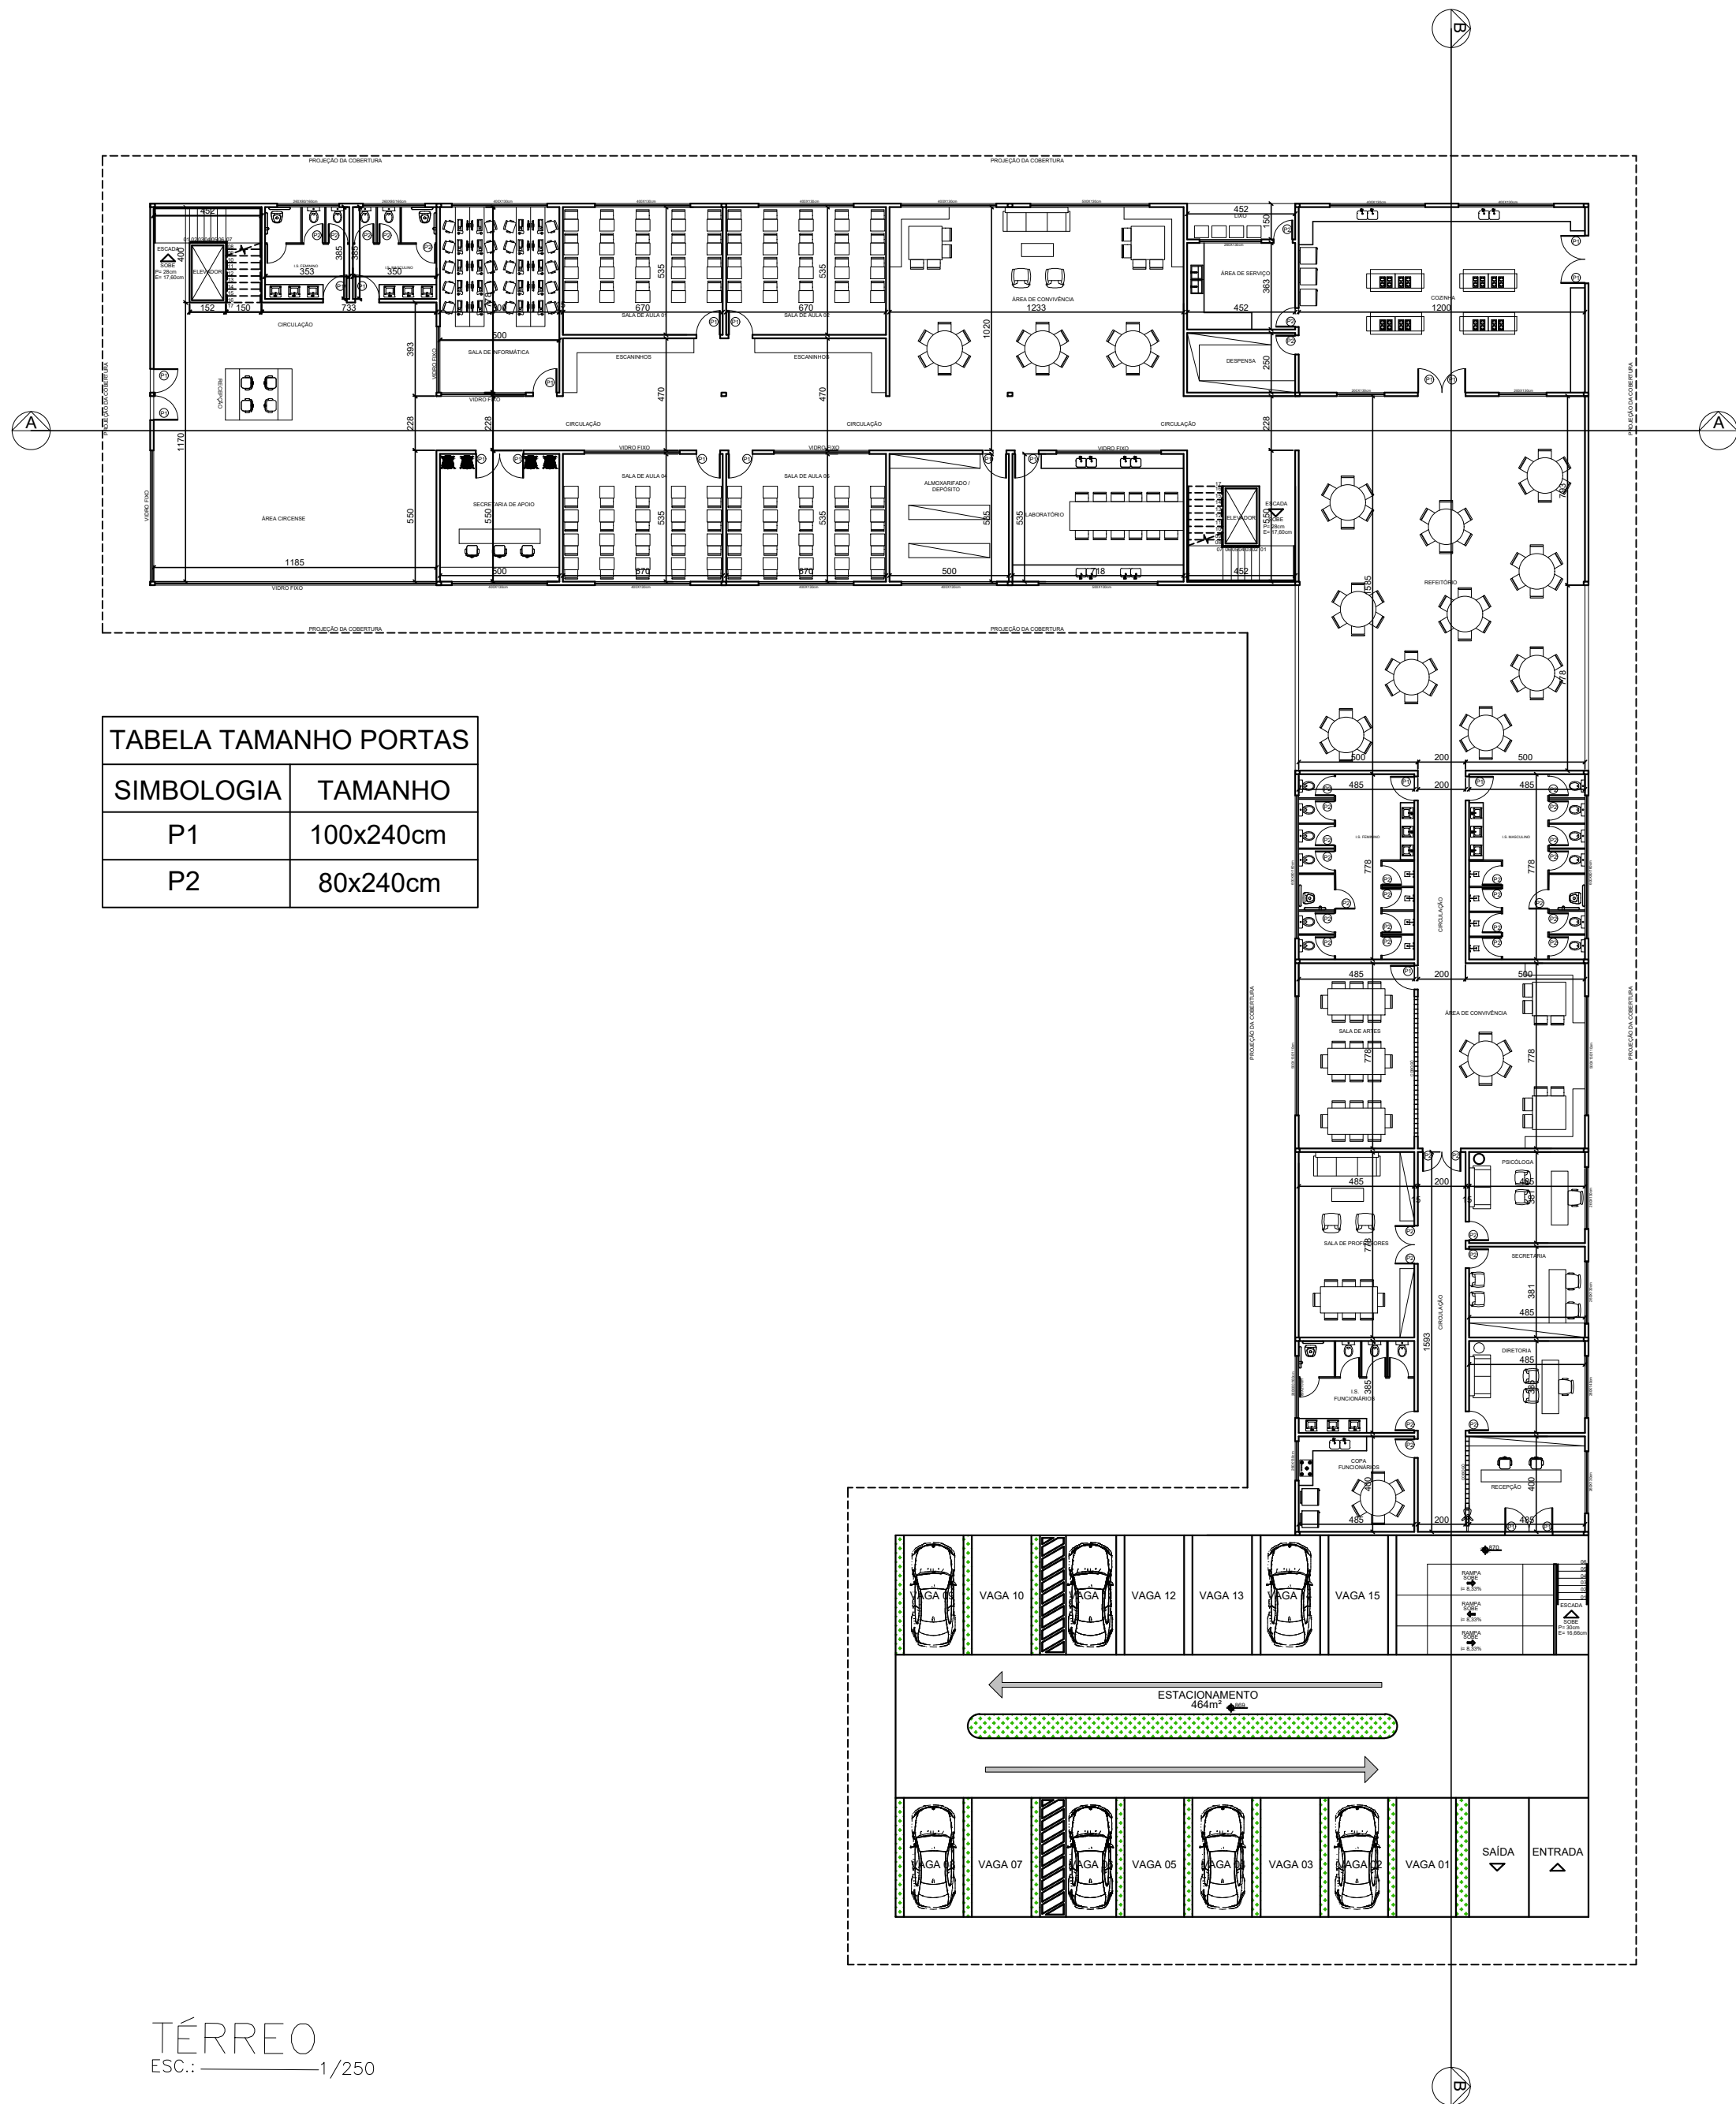


TABELA TAMANHO PORTAS	
SIMBOLOGIA	TAMANHO
P1	100x240cm
P2	80x240cm

TÉRREO
ESC.: 1/250


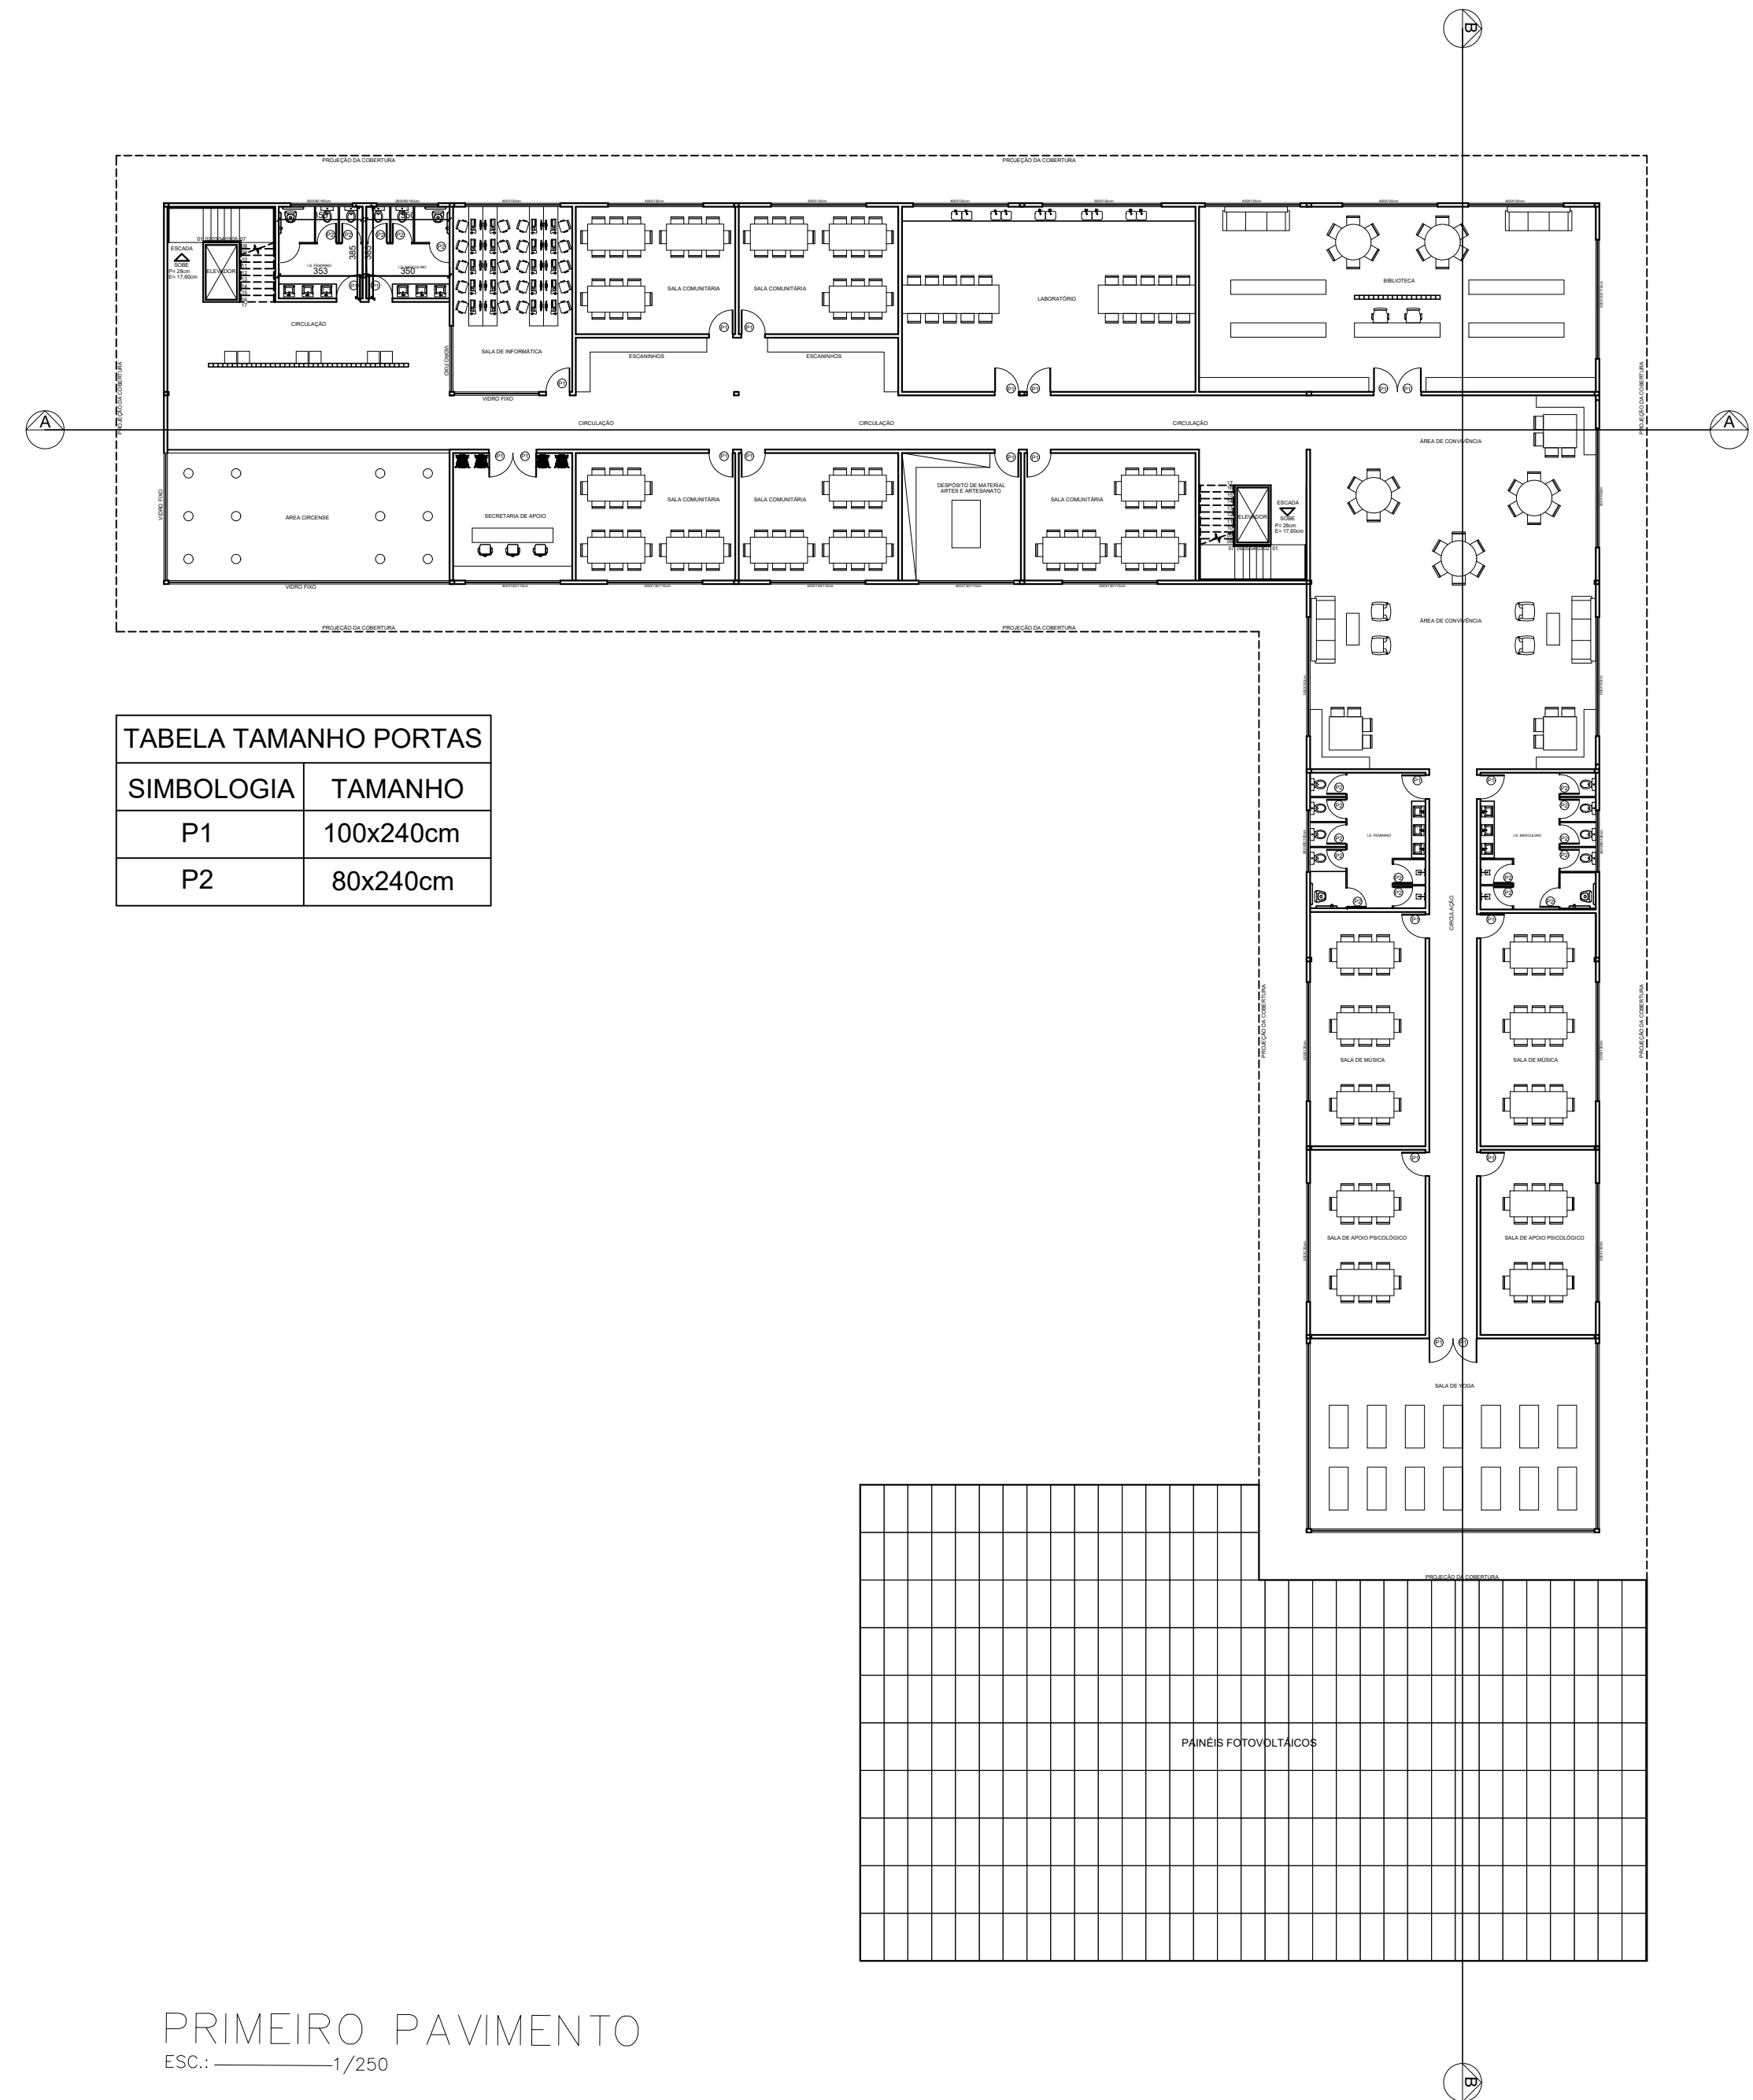



TABELA TAMANHO PORTAS	
SIMBOLOGIA	TAMANHO
P1	100x240cm
P2	80x240cm

PRIMEIRO PAVIMENTO
ESC.: 1/250

CENTRO UNIVERSITÁRIO UNA		
PROJETO	ESCOLA INTEGRADA	DATA
DISCIPLINA	PROJETO DE GRADUAÇÃO: ABORDAGENS	JUNHO/2023
CONTEÚDO	PLANTAS TÉRREO E PRIMEIRO PAVIMENTO	NOTA
ALUNA	GABRIELA DE OLIVEIRA SANTOS	FOLHA
GABRIELA DE OLIVEIRA SANTOS	ORIENTADORA	02/05
	SIBELLE MEYER	

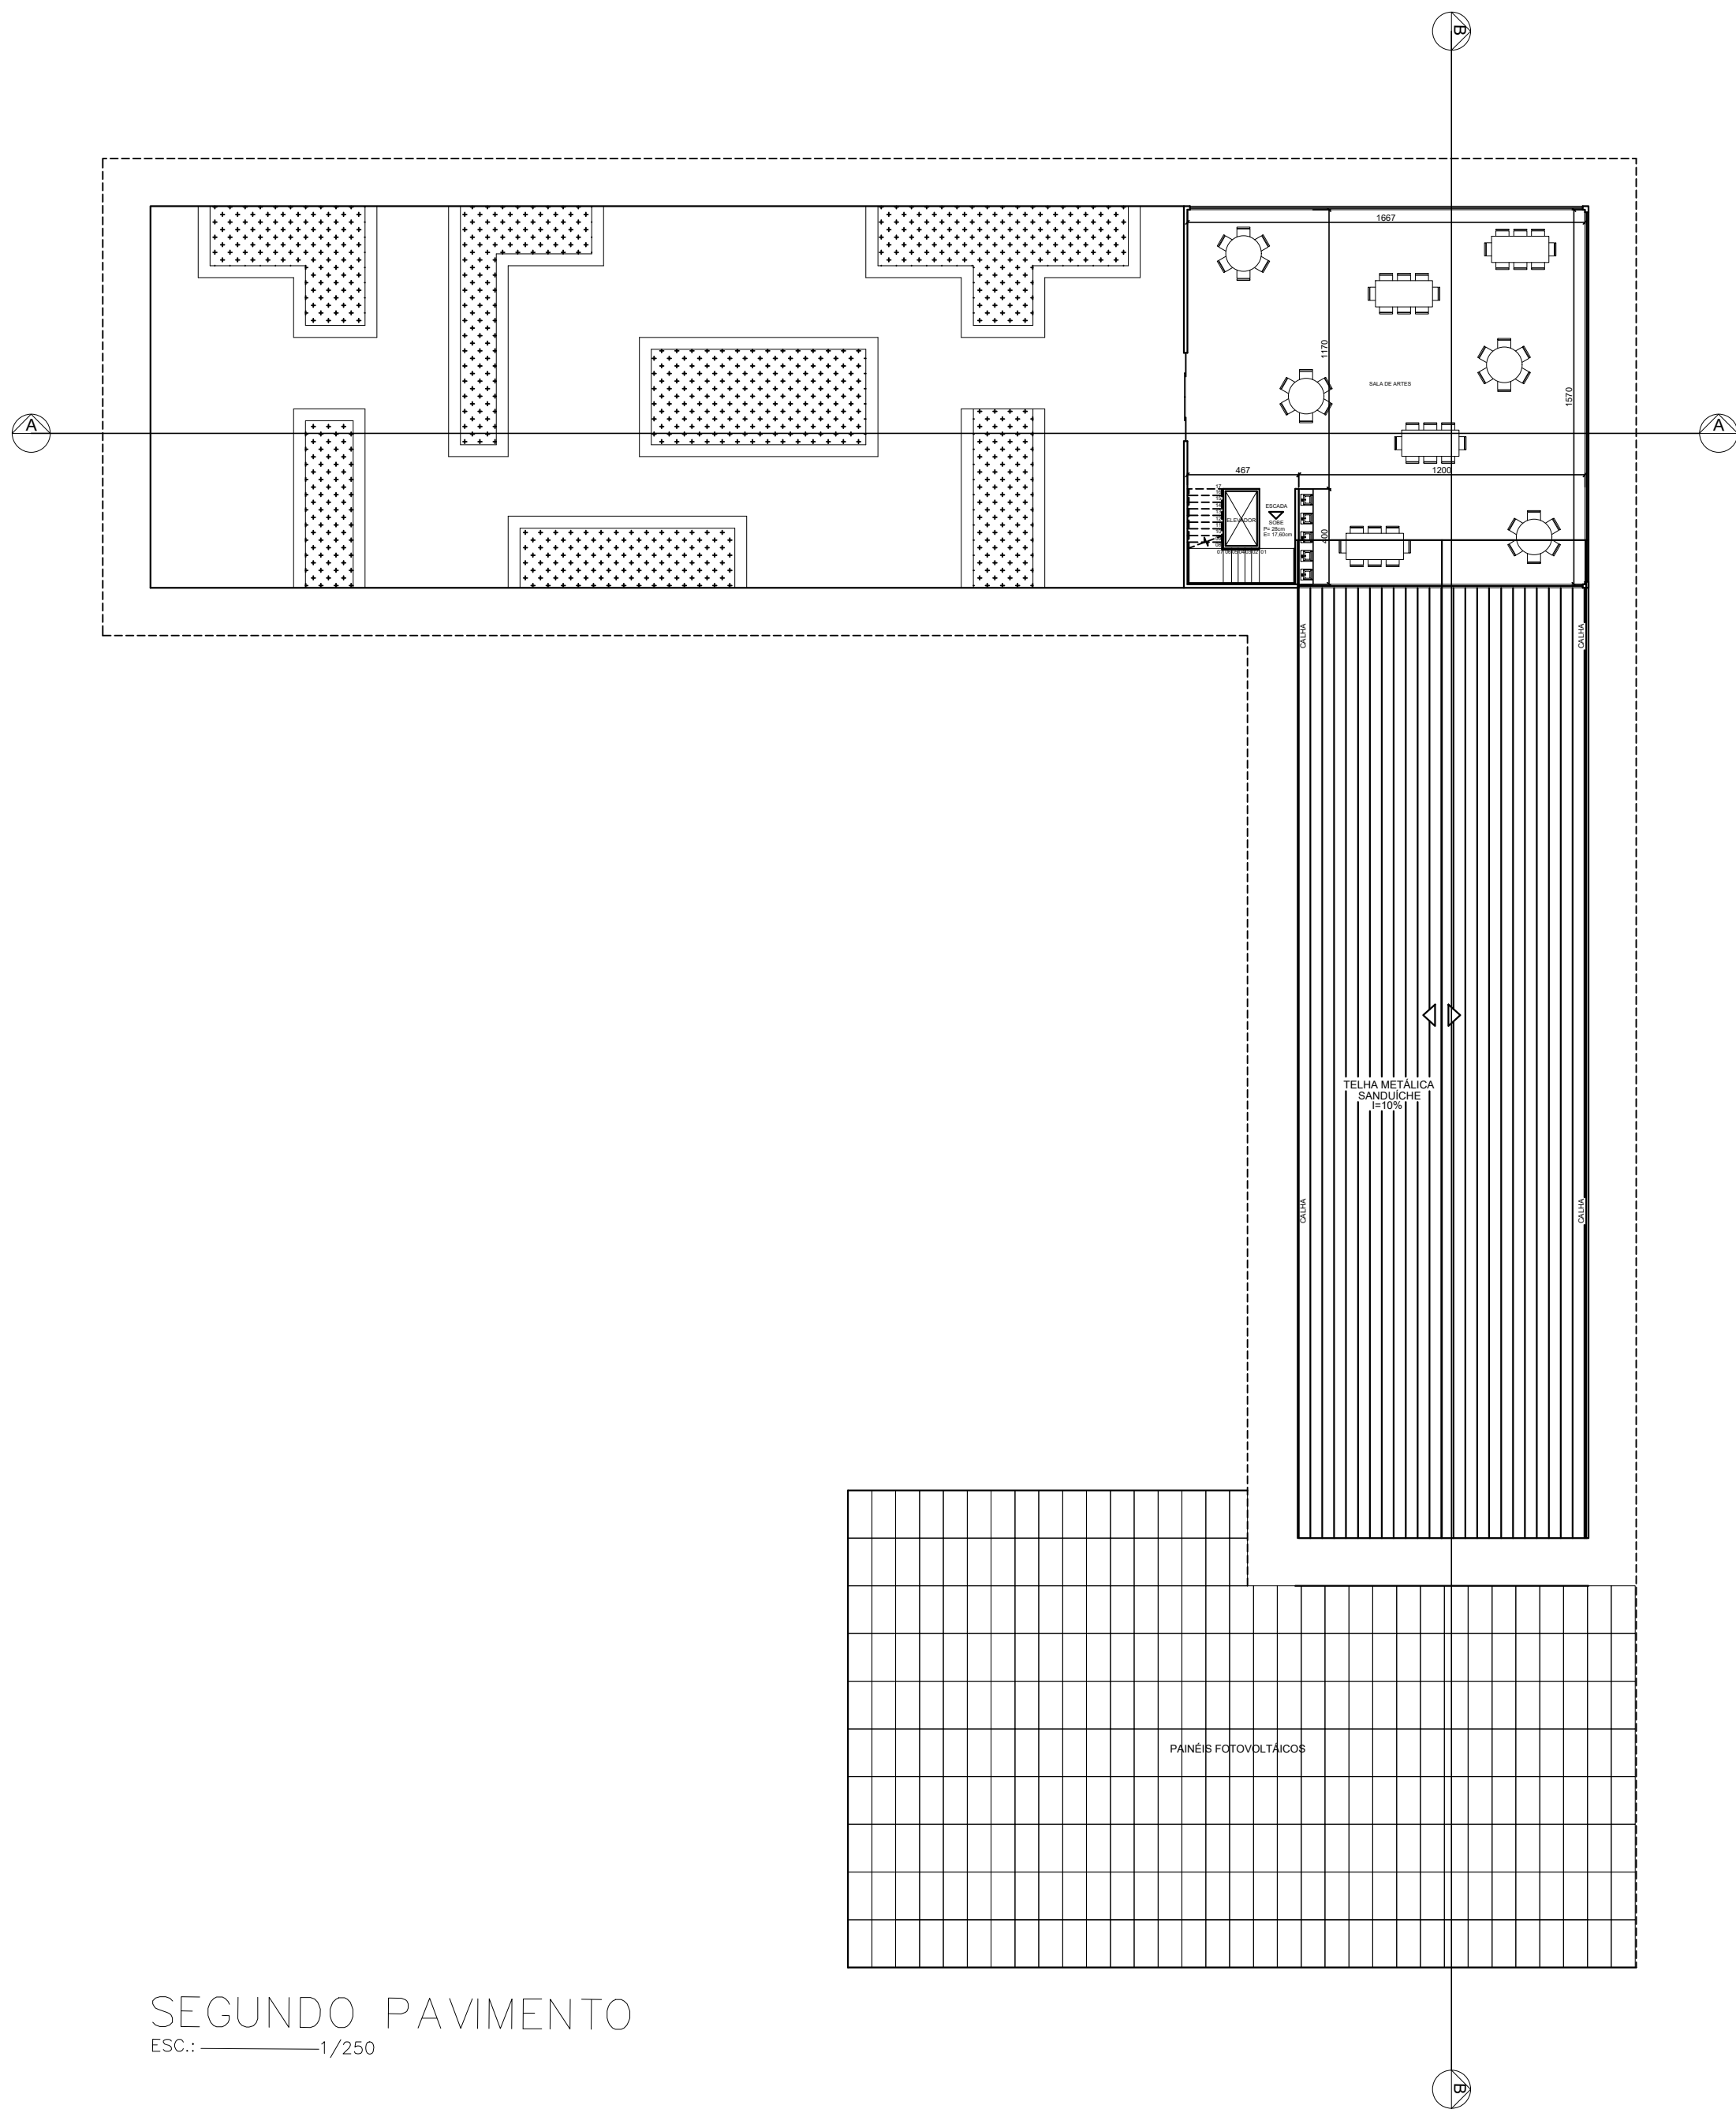

SEGUNDO PAVIMENTO
ESC.: 1/250

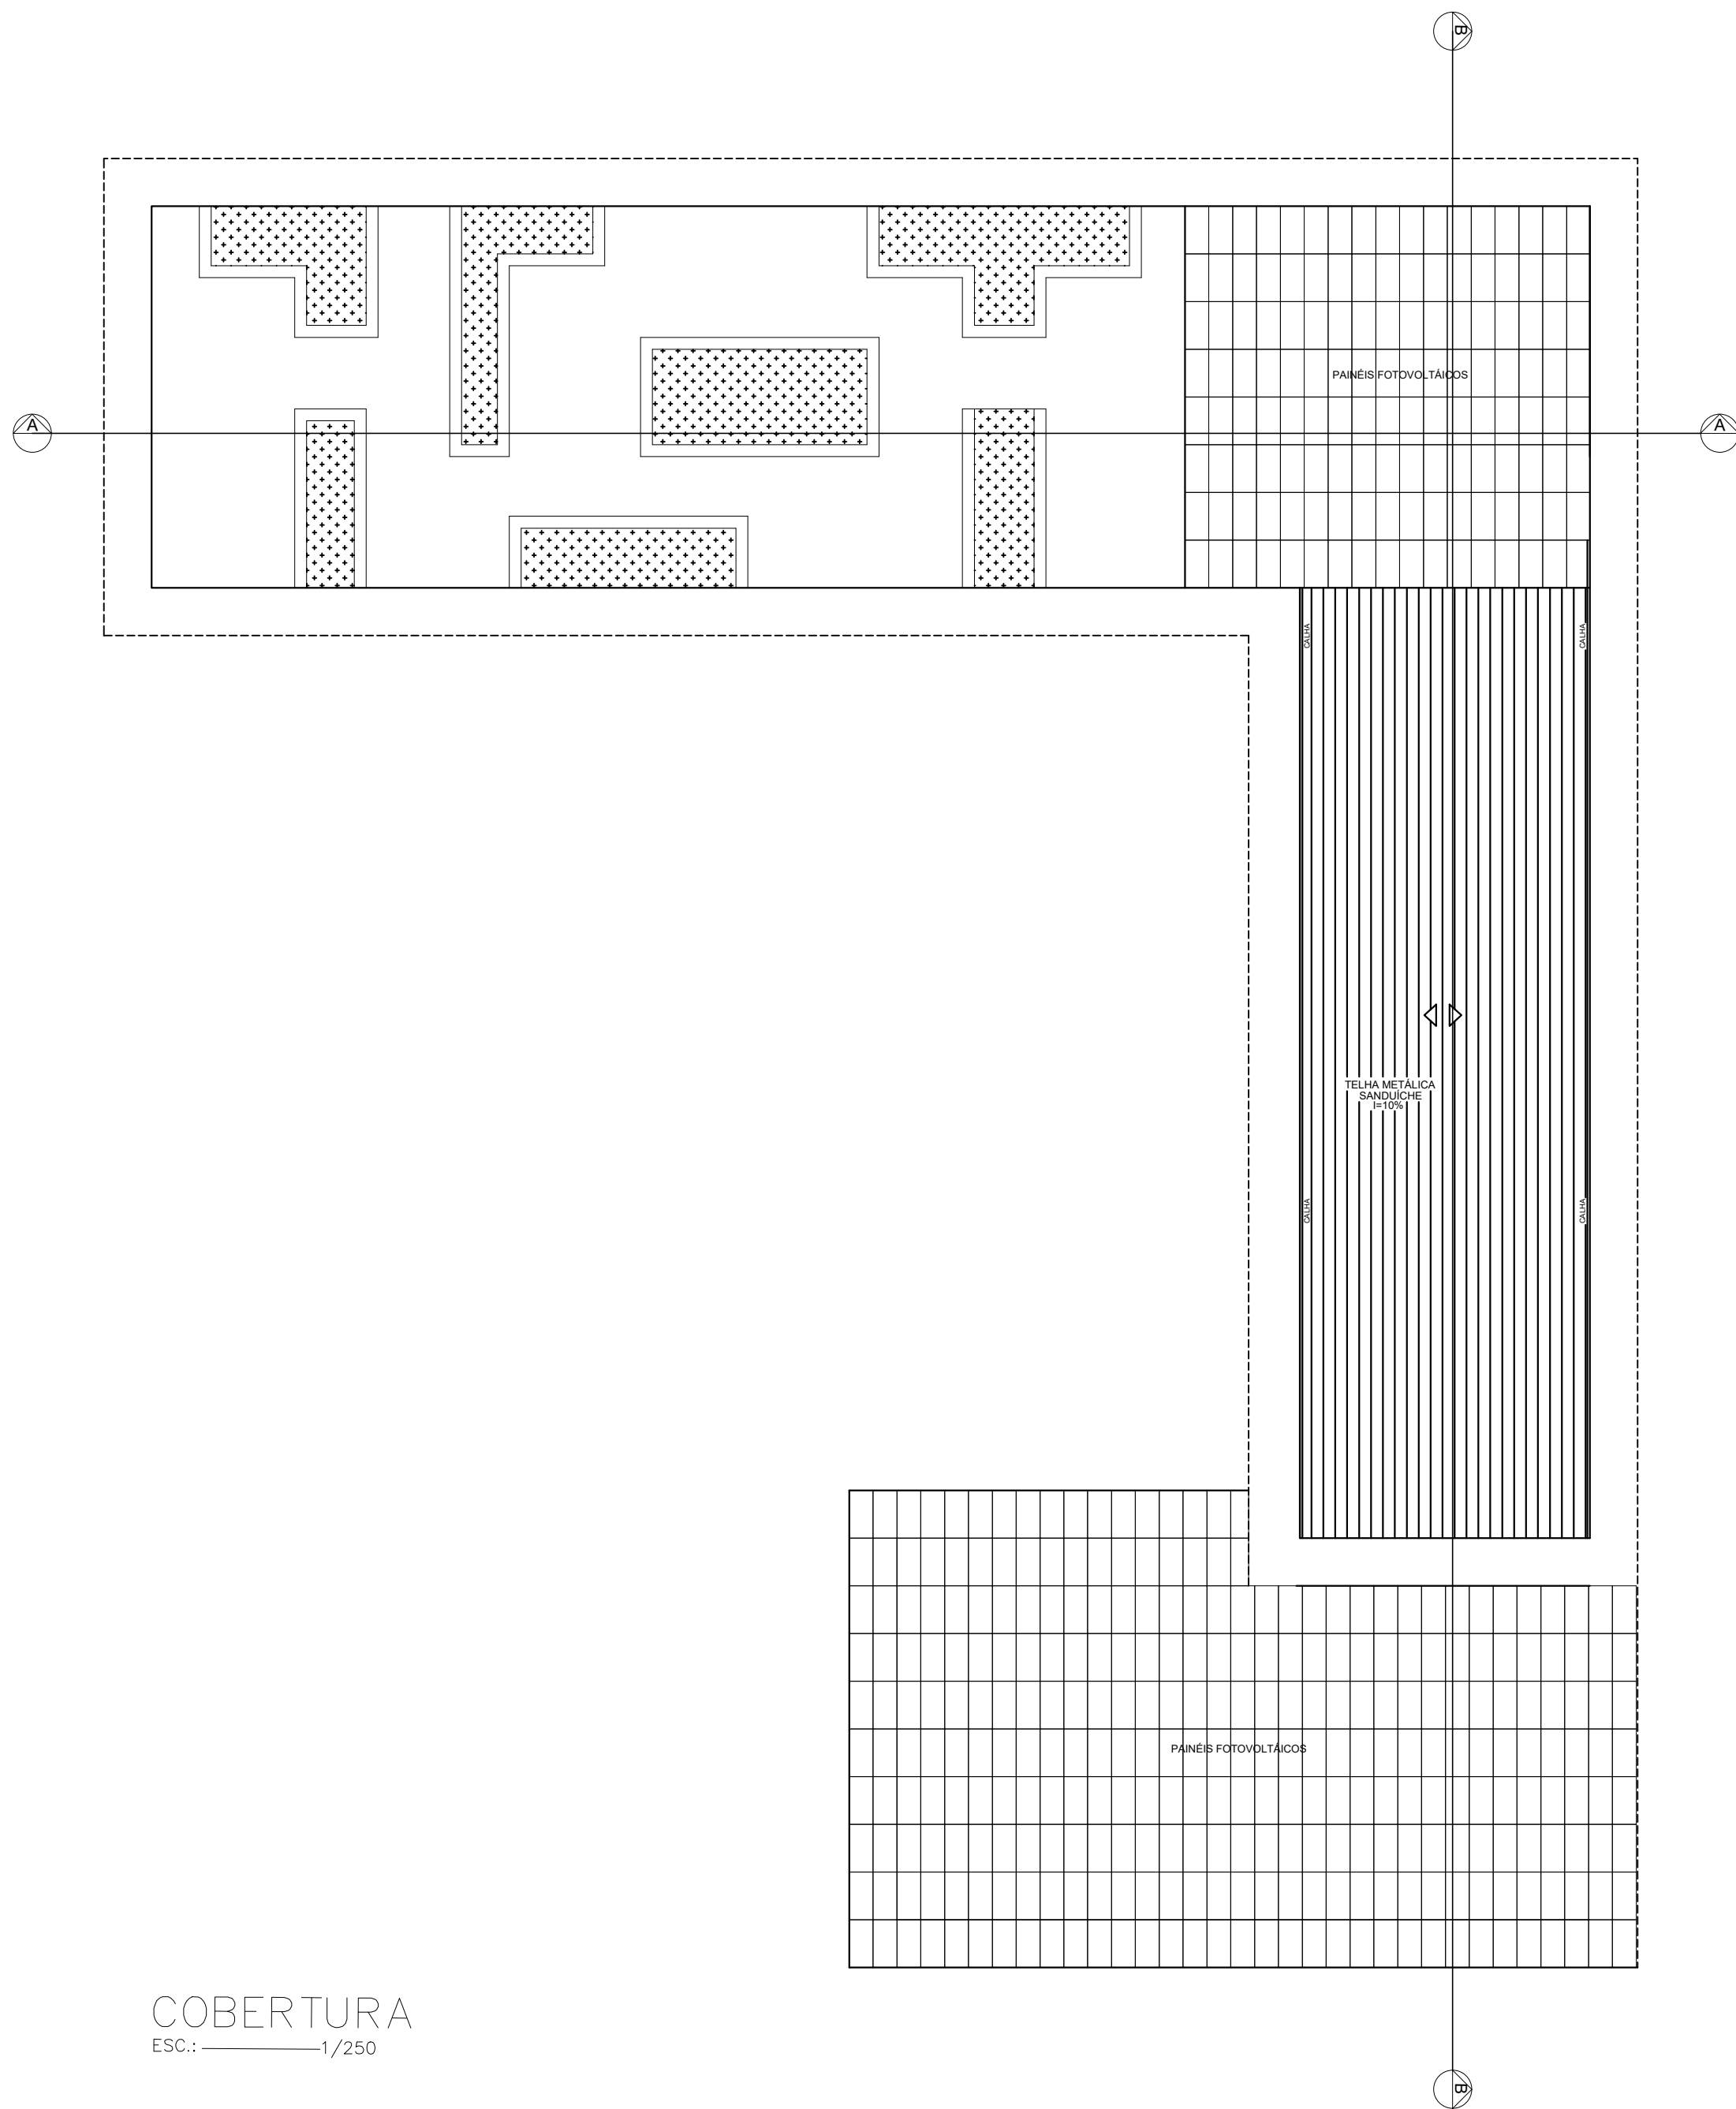


COBERTURA
ESC.: 1/250


CENTRO UNIVERSITÁRIO UNA			
PROJETO		DATA	
ESCOLA INTEGRADA		JUNHO/2023	
DISCIPLINA		NOTA	
PROJETO DE GRADUAÇÃO: ABORDAGENS			
CONTEUDO		FOLHA	
PLANTAS SEGUNDO PAVIMENTO E COBERTURA		03/05	
ALUNA		ORIENTADORA	
GABRIELA DE OLIVEIRA SANTOS		SIBELLE MEYER	



CENTRO UNIVERSITÁRIO UNA		
PROJETO ESCOLA INTEGRADA		DATA JUNHO/2023
DISCIPLINA PROJETO DE GRADUAÇÃO: ABORDAGENS		NOTA
CONTEÚDO MALHA ESTRUCTURAL E CORTES		FOLHA 04/05
ALUNA GABRIELA DE OLIVEIRA SANTOS	ORIENTADORA SIBELLE MEYER	

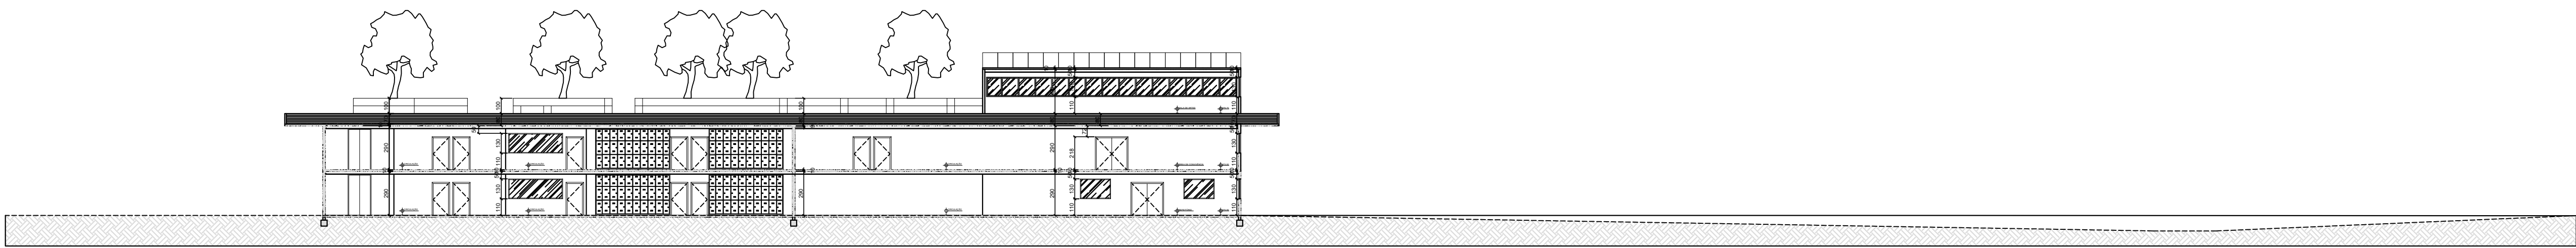

CORTE AA
ESCALA: 1/250

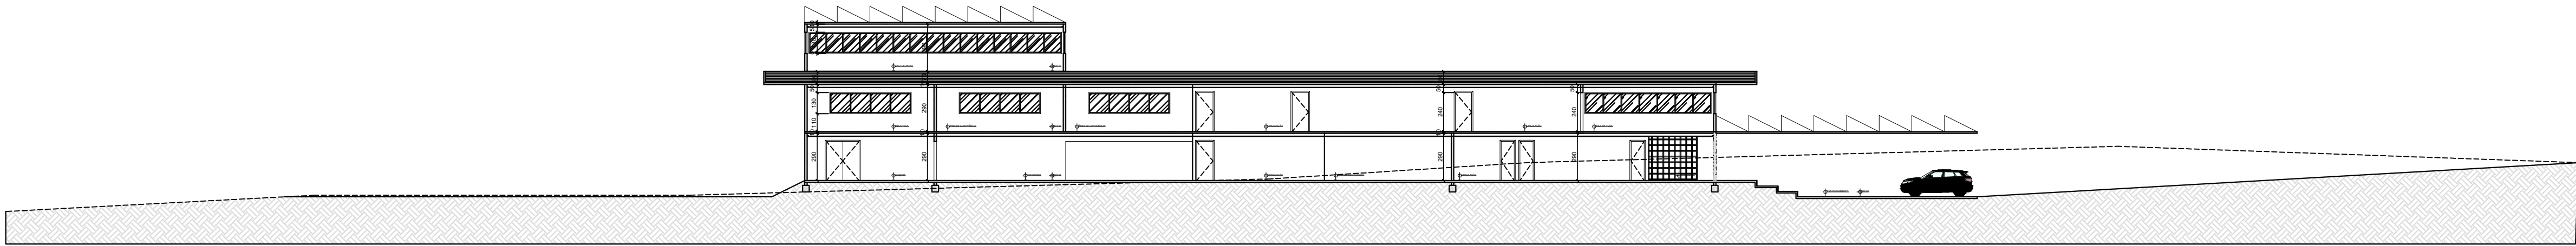

CORTE BB
ESCALA: 1/200

CENTRO UNIVERSITÁRIO UNA

PROJETO	ESCOLA INTEGRADA	DATA	JUNHO/2023
DISCIPLINA	PROJETO DE GRADUAÇÃO: ABORDAGENS	NOTA	
CONTEUDO	CORTES COM TERRENO	FOLHA	05/05
ALUNA	GABRIELA DE OLIVEIRA SANTOS	ORIENTADORA	SIBELLE MEYER