



FACHADA AV. COMENDADOR FRANCO



FACHADA RUA ADOLFO WERNECK



VISÃO GERAL DA EDIFICAÇÃO

LOCALIZAÇÃO

O terreno está localizado no bairro Uberaba, no município de Curitiba, possuindo três testadas, a principal sendo a Av. Comendador Franco e as duas secundárias para a Rua Adolfo Werneck e Rua Eng. Ademar Munhoz.

CONCEITO - CINESIA

Do dicionário, cinesia significa movimento ou faculdade de se movimentar. A proposta arquitetônica reflete a valorização da liberdade individual e a **fluidez** proposta por cada aluno, a edificação valoriza o conceito com elementos arquitetônicos que modifiquem o ambiente conforme o movimento proposto por seus usuários, tornando o espaço **dinâmico** e cinético.


PARTIDO ARQUITETÔNICO & IMPLANTAÇÃO


As características que proporcionam um ensino dinâmico, assim como a disposição do lote no tamanho de quadra, que possui três testadas se tornaram alicerces para o partido arquitetônico que se fundamenta nos trajetos realizados pelos frequentadores.

O edifício conecta com o espaço público por mais de um acesso, porém define a entrada principal na fachada voltada para a Rua Adolfo Werneck.


SISTEMA ESTRUTURAL MADEIRA LAMINADA COLADA CRUZADA(CLT)

O **CLT** (Cross Laminated Timber) é um material composto por **painéis** de madeira serradas, coladas e prensadas em camadas, A madeira utilizada na estrutura e vedações tem caráter **sustentável**, ela possui energia positiva embutida, pois absorve o CO2 presente na natureza durante seu ciclo de vida.

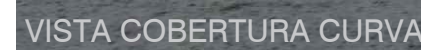

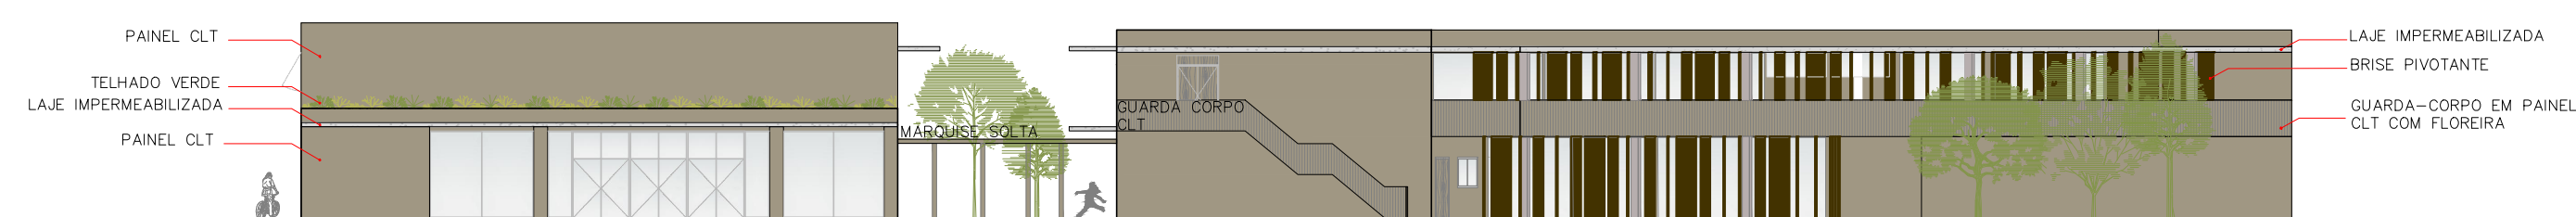


ELEVAÇÃO 01
ESC 1:250

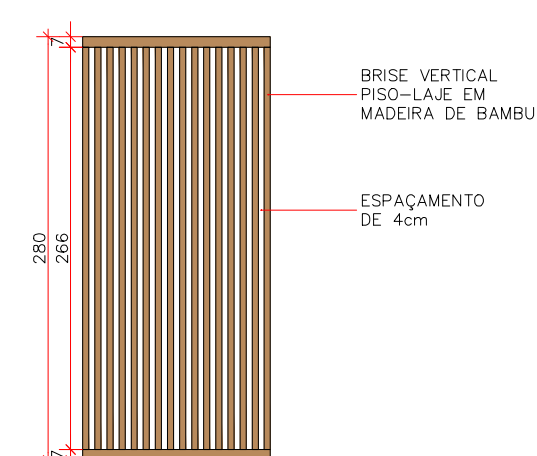

DETALHE PAINEL/BRISÉ PIVOTANTE
(EM PLANTA)
ESCALA 1:50

DETALHE PAINEL/BRISE PIVOTANTE
(EM ELEVAÇÃO)
ESCALA 1:50

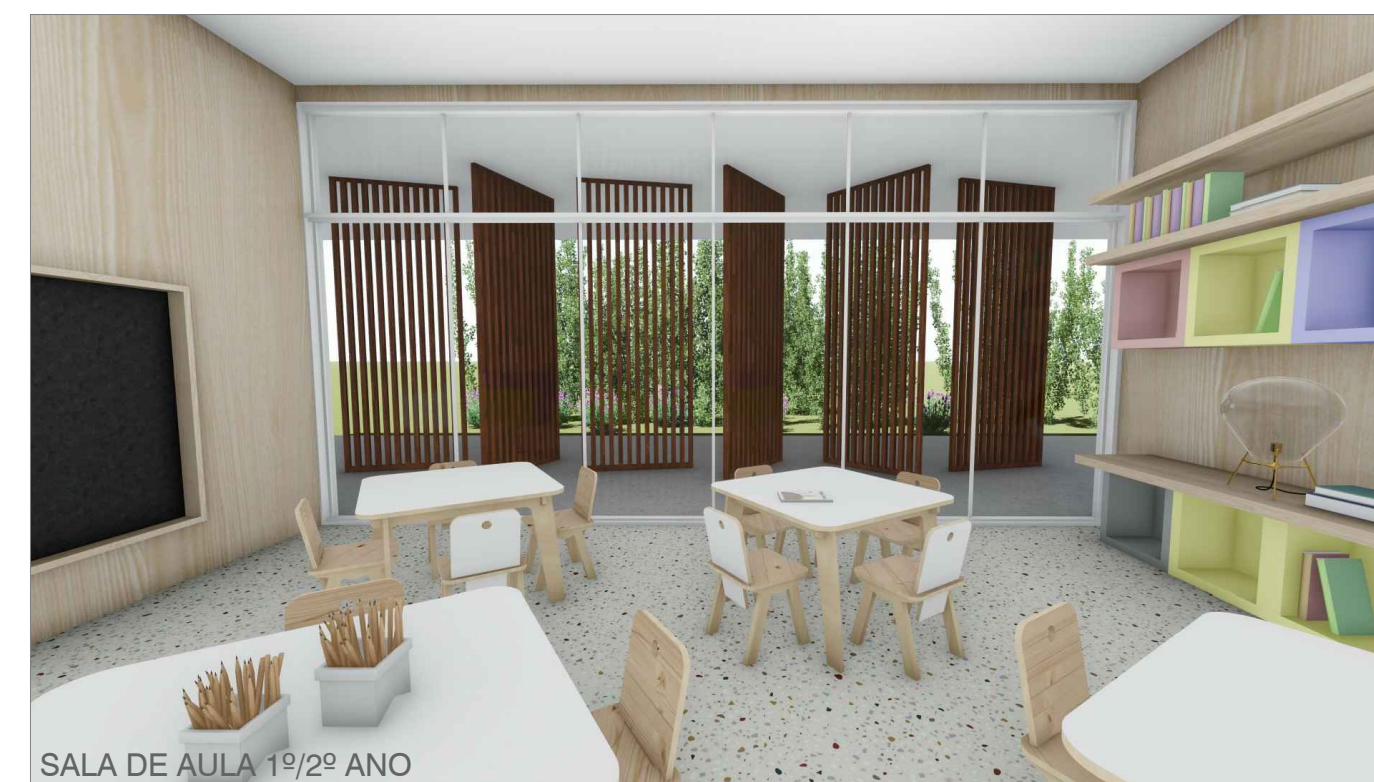


SALA DE AULA 1º/2º ANO




SALA DE AULA 1º/2º ANO


MDF OVO LINHA
ORIGINAL DURATEX

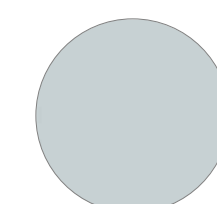


MDF AZUL
SKY BERNECK

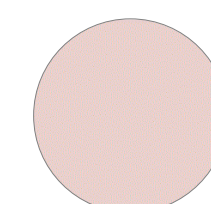

MDF ROSA
MILKSHAKE
GUARABAPES

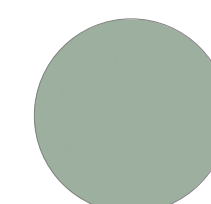


MDF VERDE
BELLAGIO EUCATEX

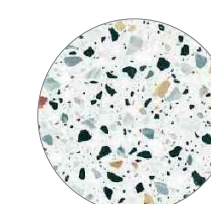

PISO VINÍLICO
ESTAMPA GRANILITE
TERRAZZO




ESTRUTURA C
APARENTE

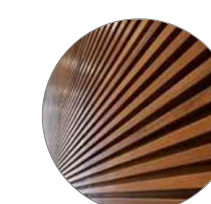

BRISE EM MADEIRA
DE BAMBU



PLANTA PAVIMENTO TÉRREO
ESC 1:250

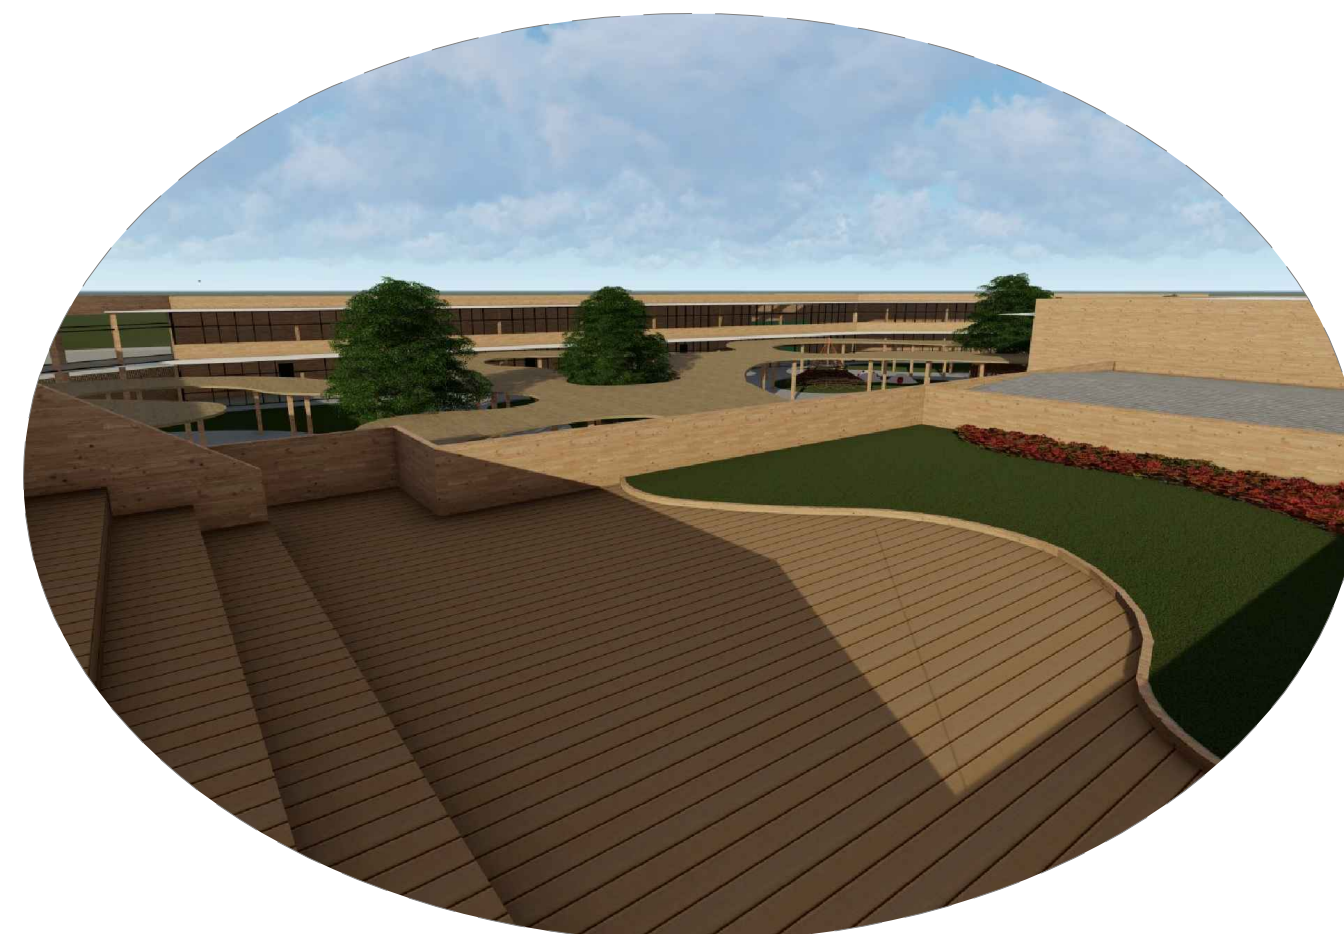


**QUADRA ESPORTIVA
COM COBERTA RETRÁTIL**



**TERRAÇO DESCOBERTO COM
TELHADO VERDE E ARQUIBANCADA**



**CORREDOR MULTIFUNCIONAL COM
MOBILIÁRIO DIVERSIFICADO**

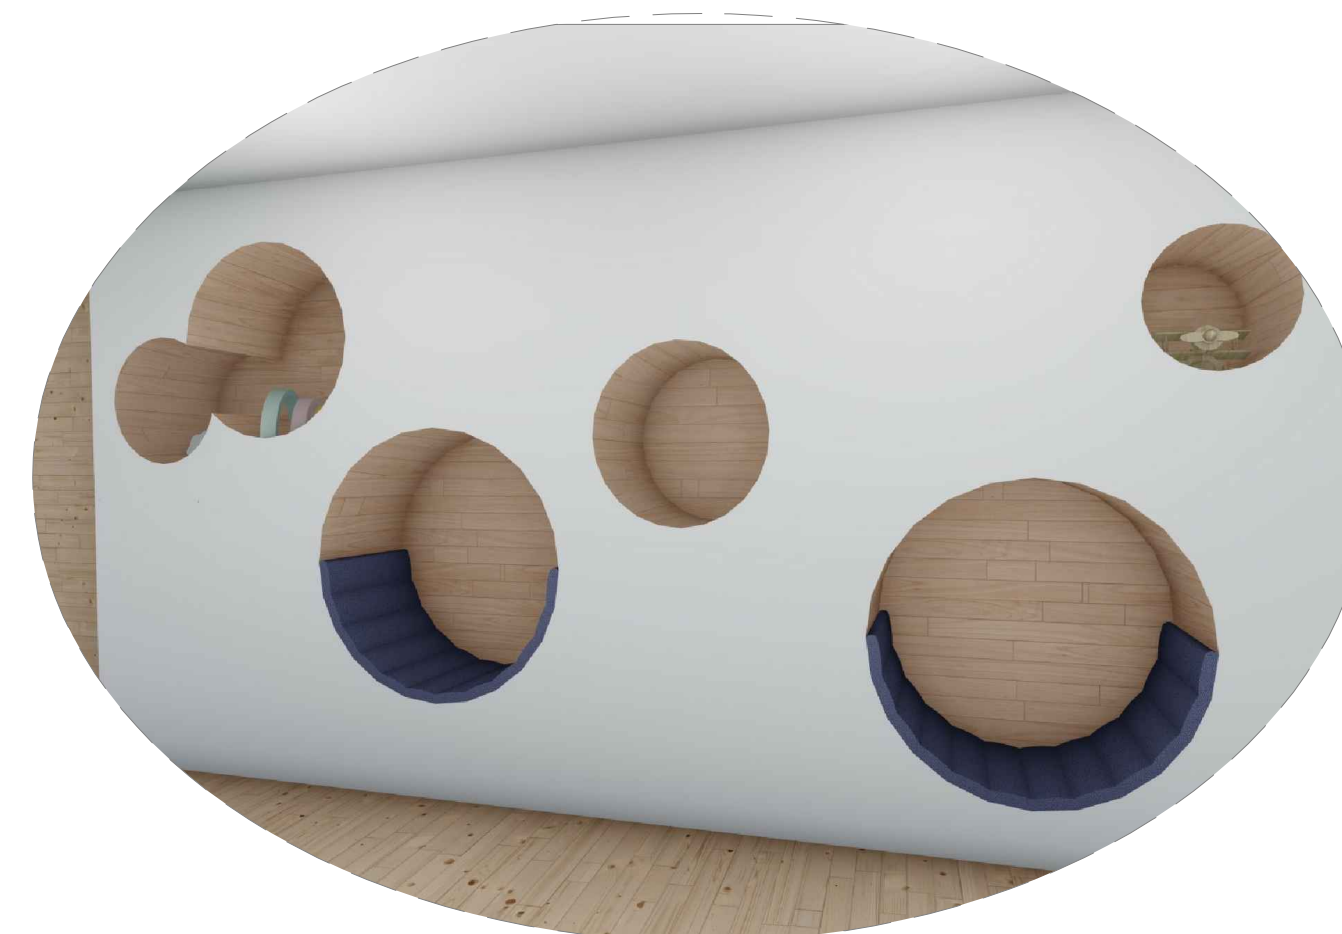

**ACESSO VERTICAL NO
BLOCO PEDAGÓGICO**



**VISÃO GERAL DA EDIFICAÇÃO
SEM ESCALA**