

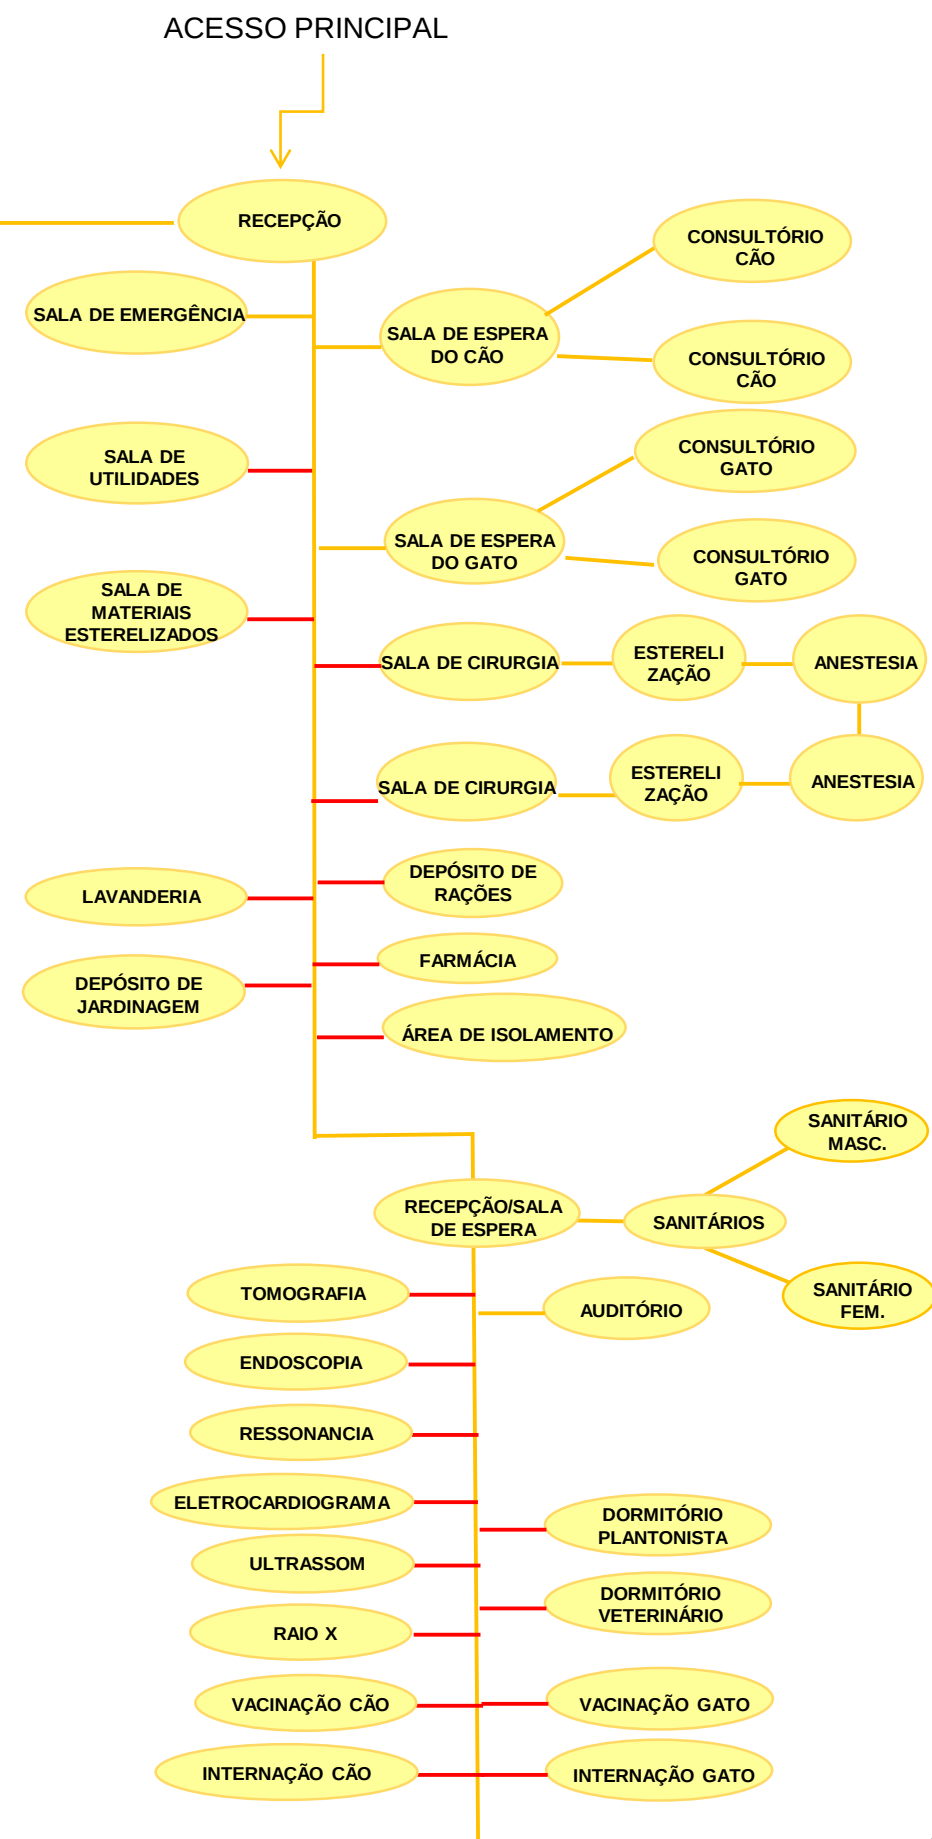
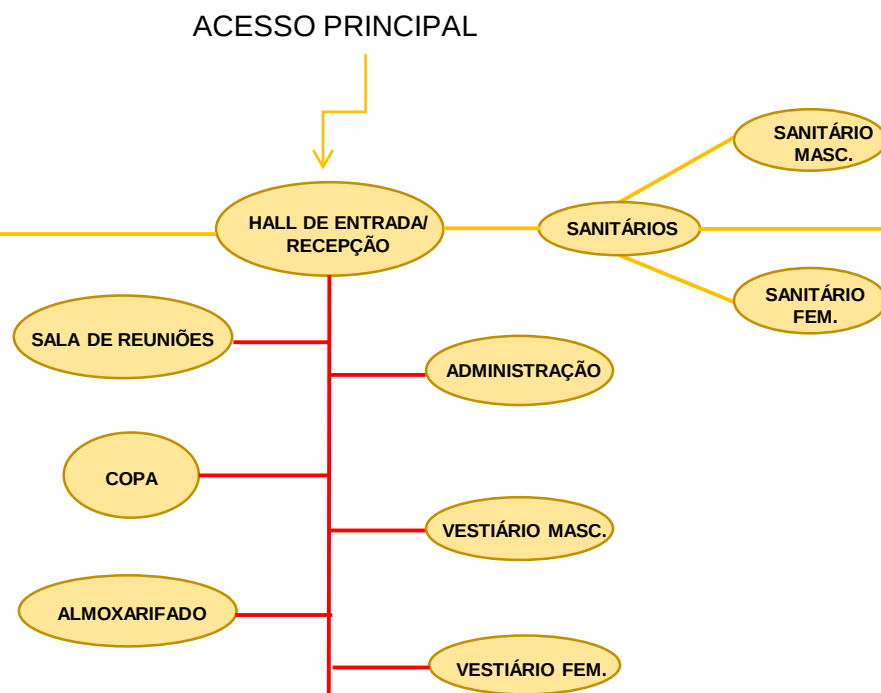



6.6 FLUXOGRAMA

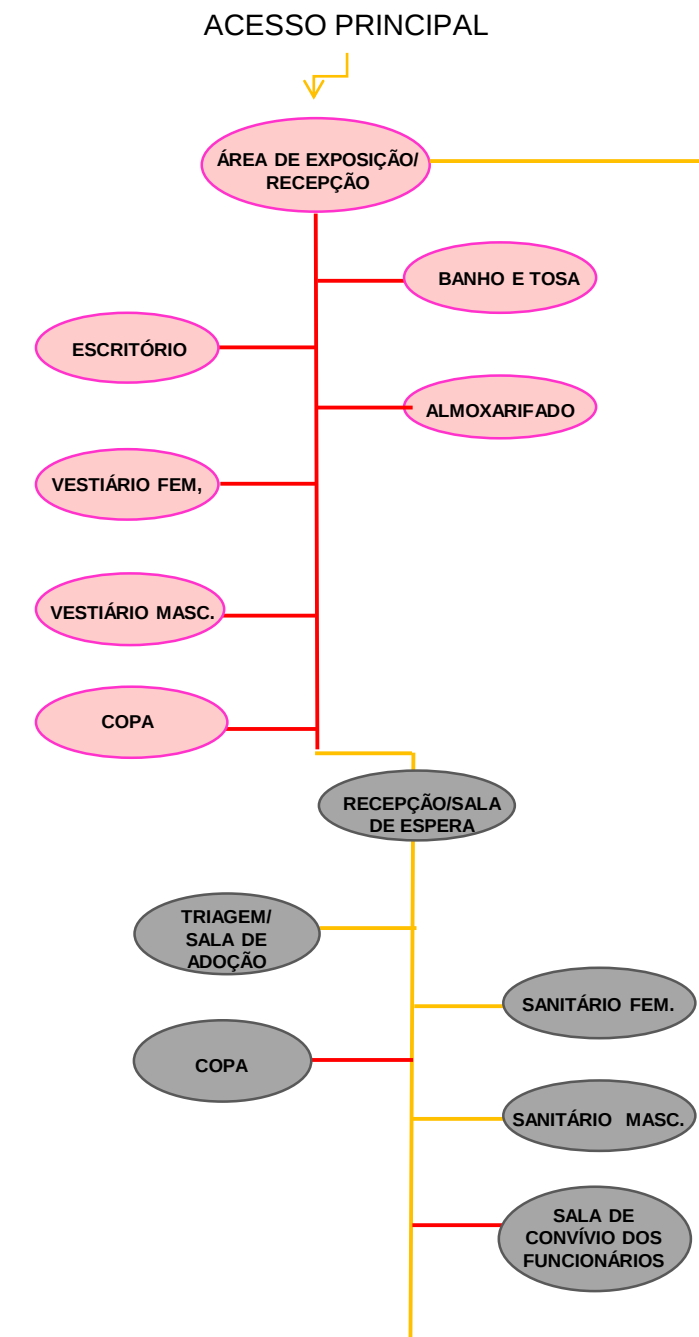

6.7 ORGANOGRAMA

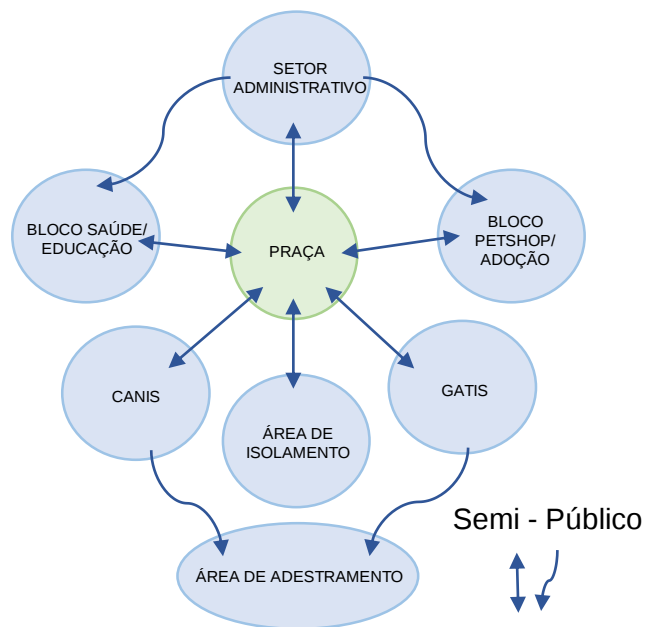

LEGENDA:

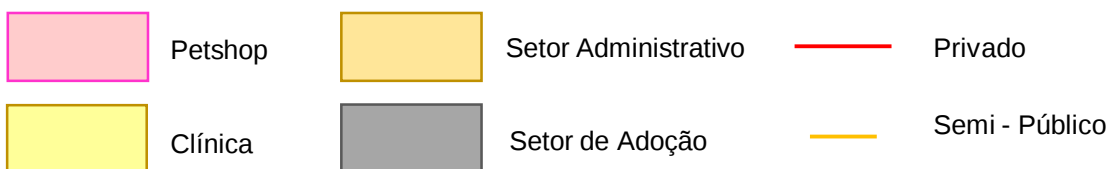

6.9 IMPLANTAÇÃO

Figura 6.02: Implantação

A área de treinamento e adestramento ficou nos fundos do terreno e voltado para rua Ayrton Sena, onde quem passa poderá observar.

Os canis e gatis foram dispostos de forma que, ficassem voltados ao lado leste, auxiliando como um desinfetante natural. E a cobertura dos mesmos são laje jardim para melhor condicionamento.

A Praça ficou no centro e na lateral, de forma que o edifício abraçasse a mesma, assim, tornando um espaço aconchegante e convidativo.

Foram dispostos alguns espelhos d'água pensando no conforto térmico e diferenciação do espaço dentro da cidade.

Este bloco ficou destinado ao petshop, sala de adoção e espaço de convívio dos funcionários.



A área para animais com doenças infecto – contagiosas ficou na lateral do edifício com acesso voltado pra rua, pois é considerado uma área de isolamento.

Devido o terreno não possui muito espaço para a criação da praça, o estacionamento dos clientes ficou no subsolo.

Este bloco ficou situado a parte da saúde e educação. A clínica está no bloco maior, devidos seus serviços, e também conta com um auditório para apresentação de palestras educativas.

A pavimentação será de piso paver.

O bloco central ficou destinado ao setor administrativo.



Fonte: Elaboração própria, 2019

6.10 PLANTAS BAIXAS

Figura 6.03: Planta Baixa Térreo





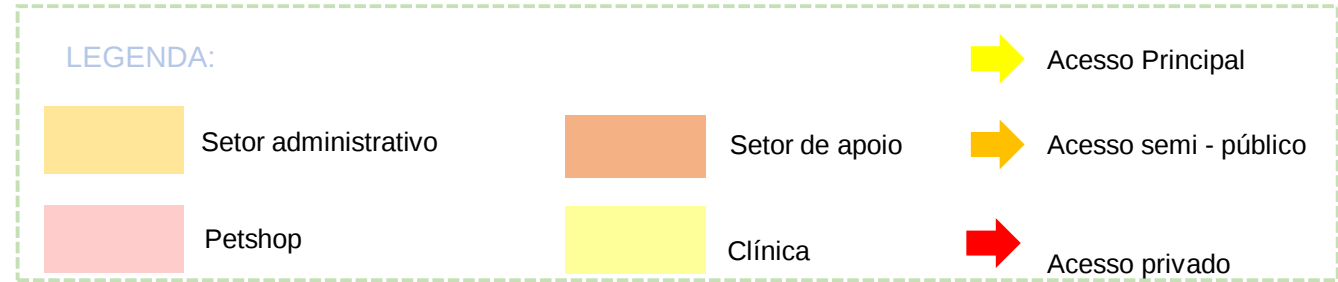


Figura 6.04: Planta Baixa Superior

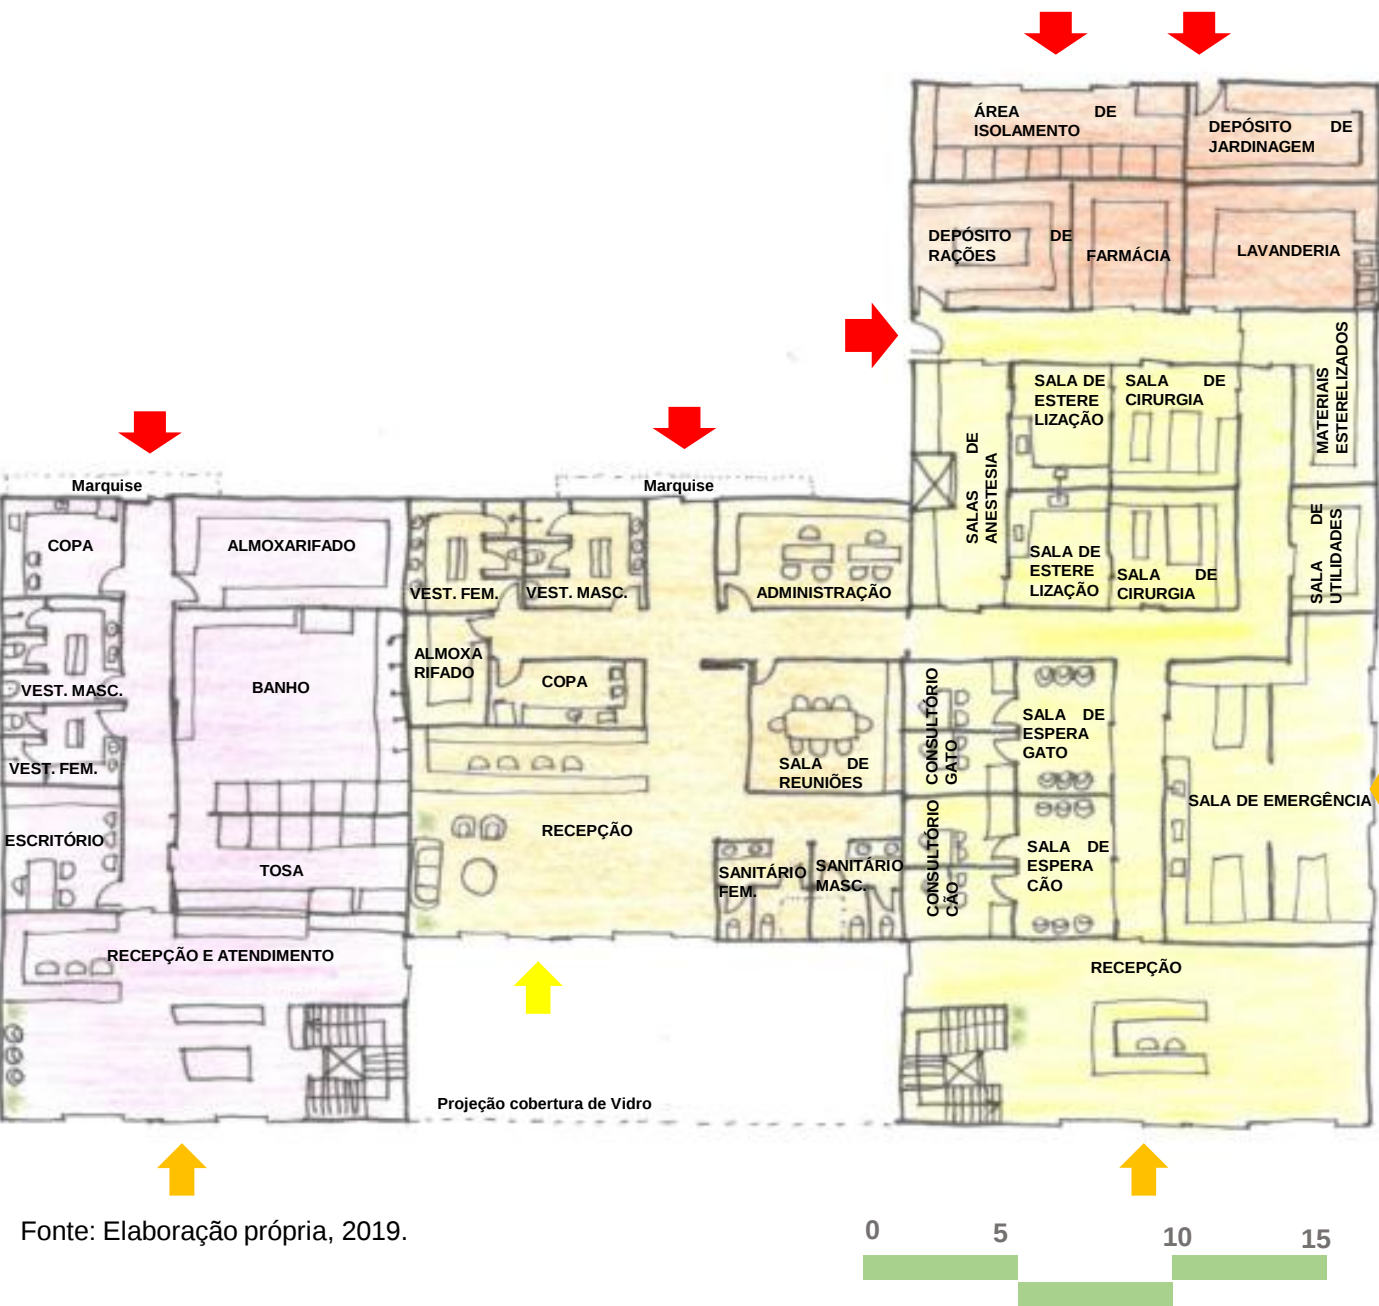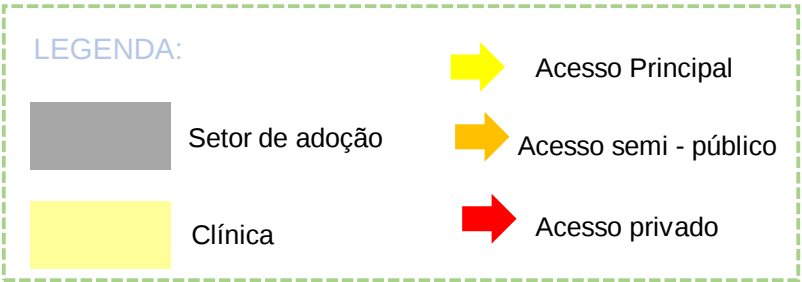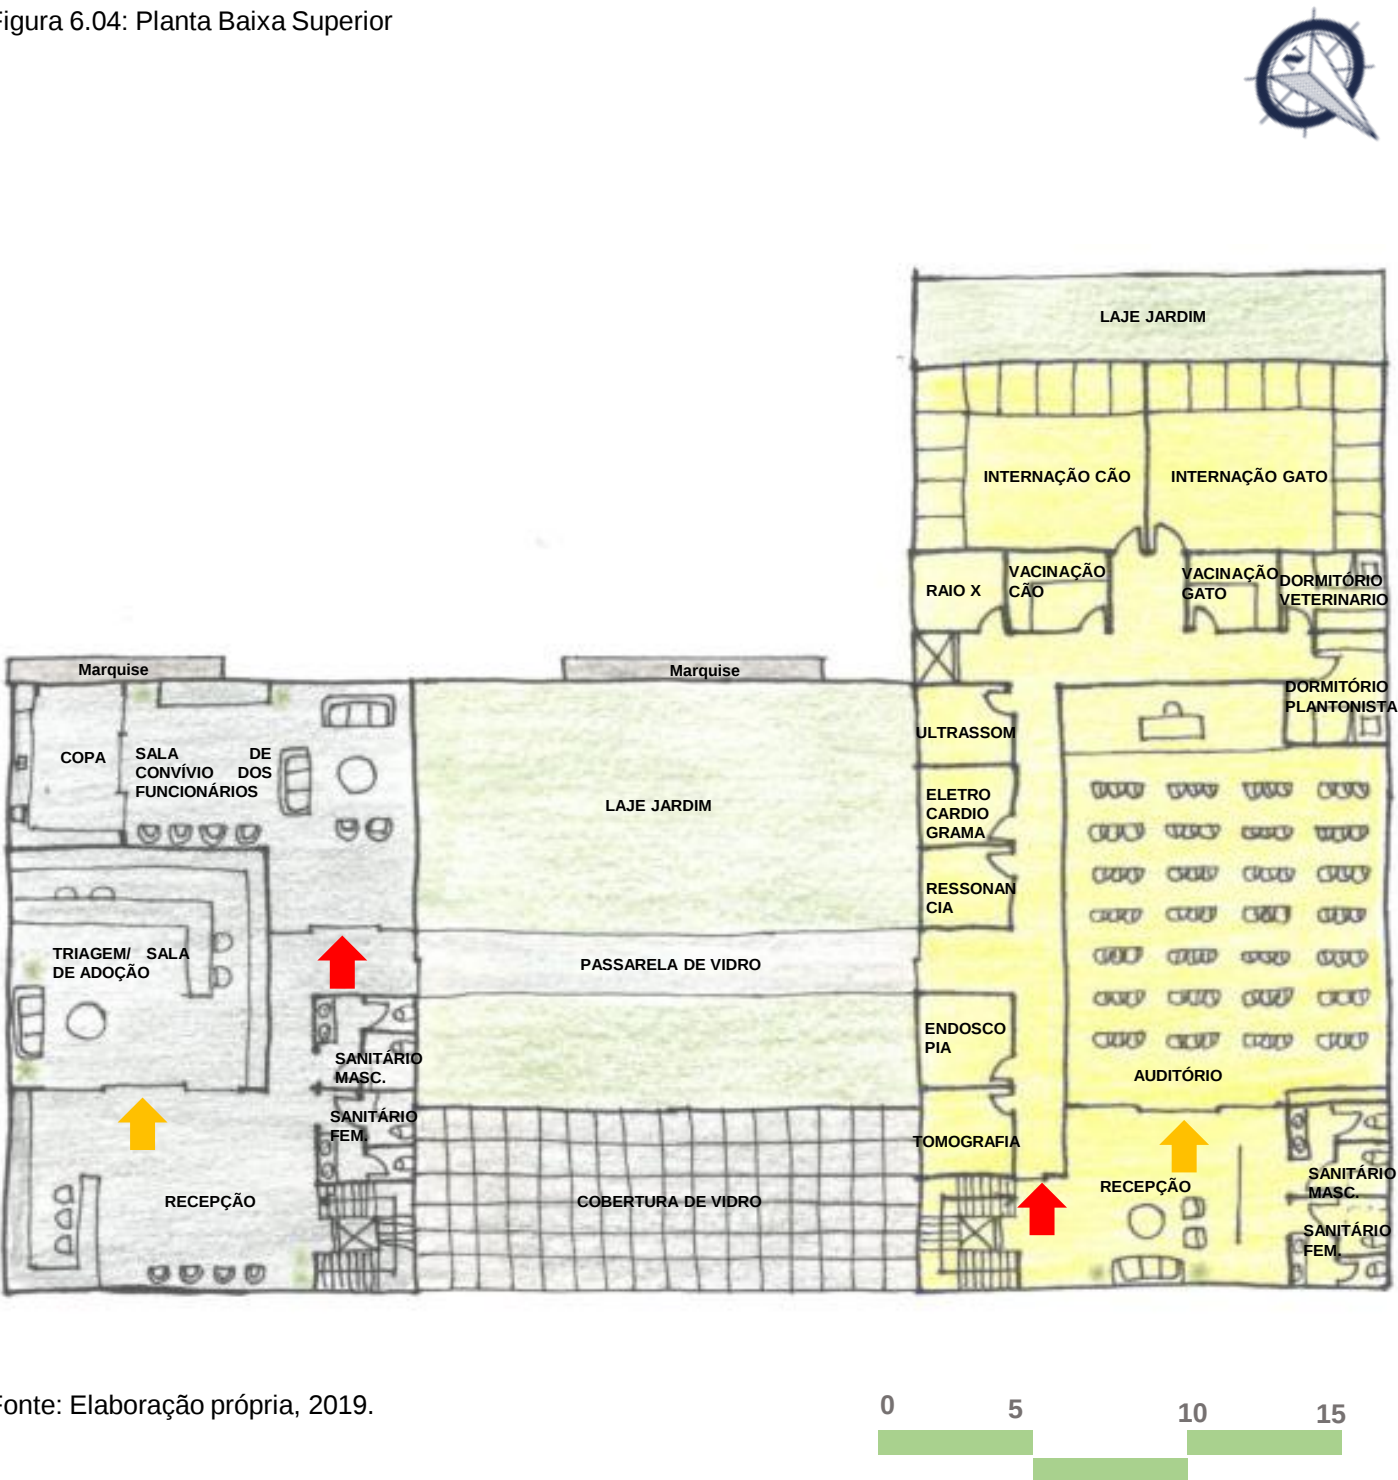

6.11 PLANTA BAIXA SUBSOLO

Figura 6.05: Estacionamento Subsolo

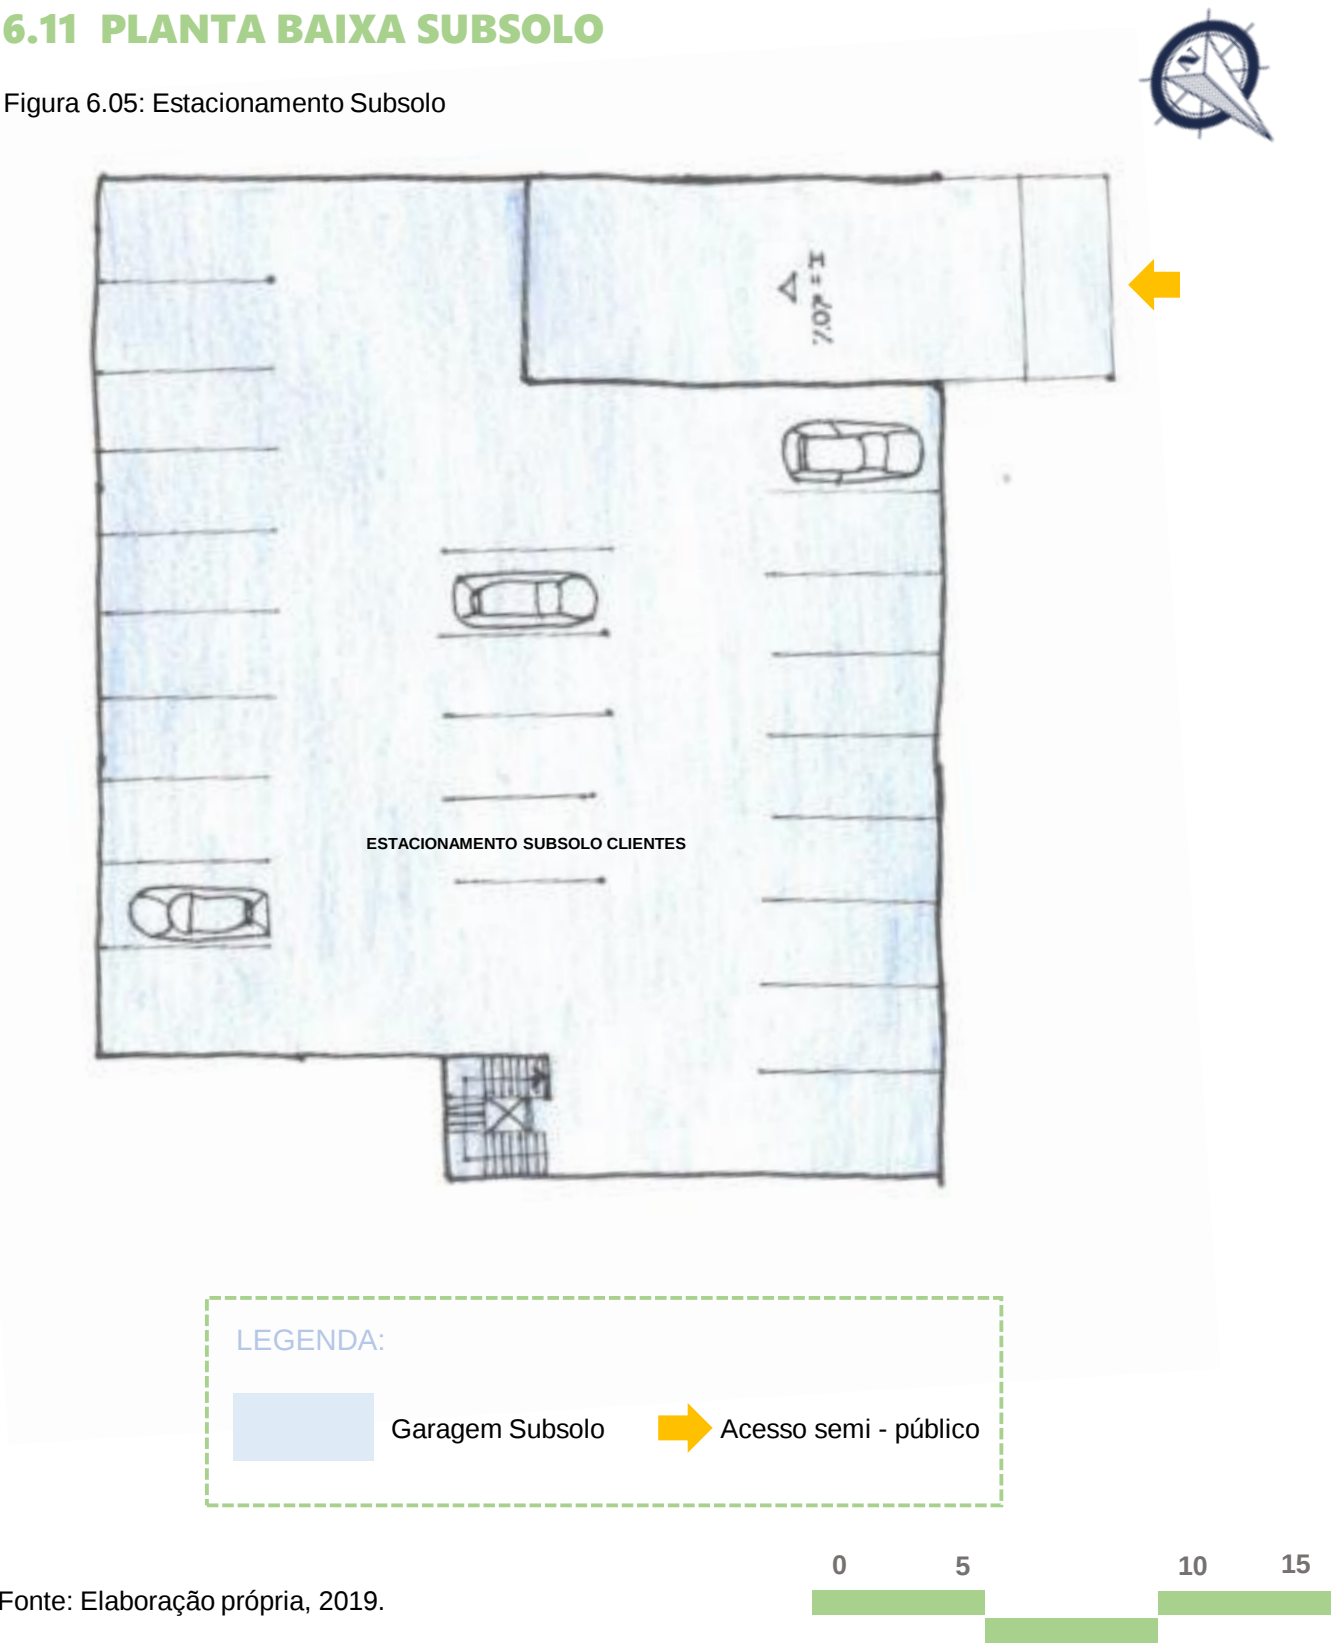

Fonte: Elaboração própria, 2019.

6.12 VOLUMETRIA E PERSPECTIVAS

A ideia inicial seria criar três blocos retos com apenas uma passarela interligando os blocos superiores.

Ao decorrer do trabalho pensou – se em dividir em três blocos, onde fossem unidos pela cobertura, porém que estivesse o setor administrativo ao centro, assim indicando as informações à população e criando uma circulação entre os blocos.

A Volumetria possui linhas retas, uma cobertura de vidro demarcando a entrada principal, e vidros glazing espelhados.

Os blocos das laterais possuem 2 pavimentos, um bloco conta com o petshop no térreo e acima sala de adoção e espaço de convívios dos funcionários, e outro clinica veterinária no térreo e o auditório que seria a parte educativa no andar acima. Ao centro fica localizado o bloco administrativo.



Figura 6.06: Bloco Principal

Fonte: Elaboração própria, 2019



Figura 6.07: Perspectiva dos três blocos

Fonte: Elaboração própria, 2019.



Figura 6.08: Canil

Fonte: Elaboração própria, 2019.