




LATERAL FACHADA OESTE




FRONTAL FACHADA SUL




POSTERIOR FACHADA NORTE

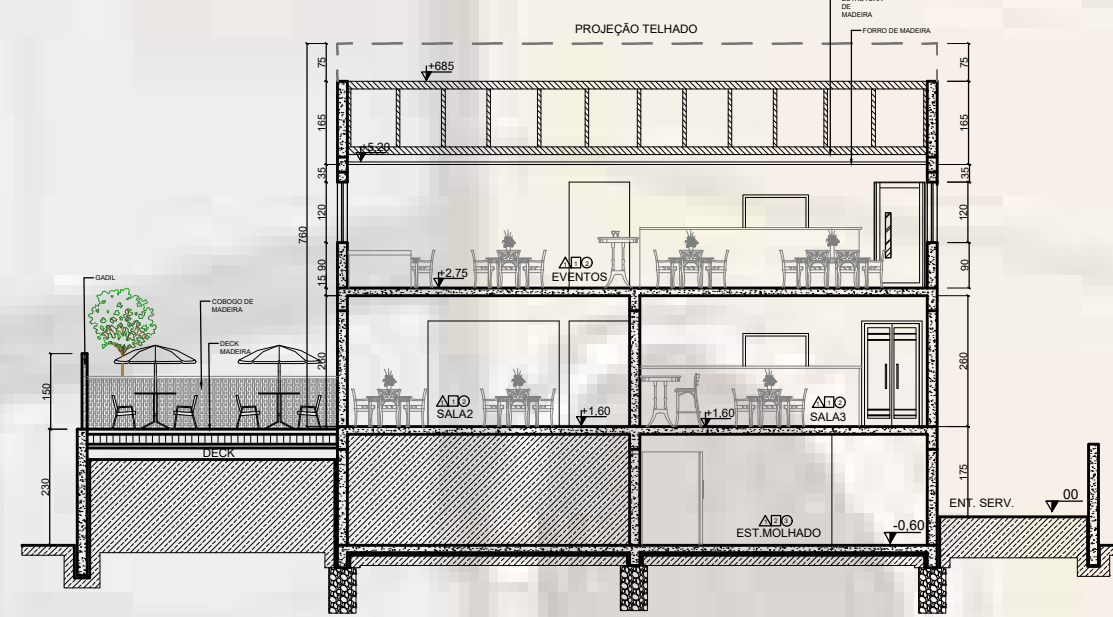


CORTE A

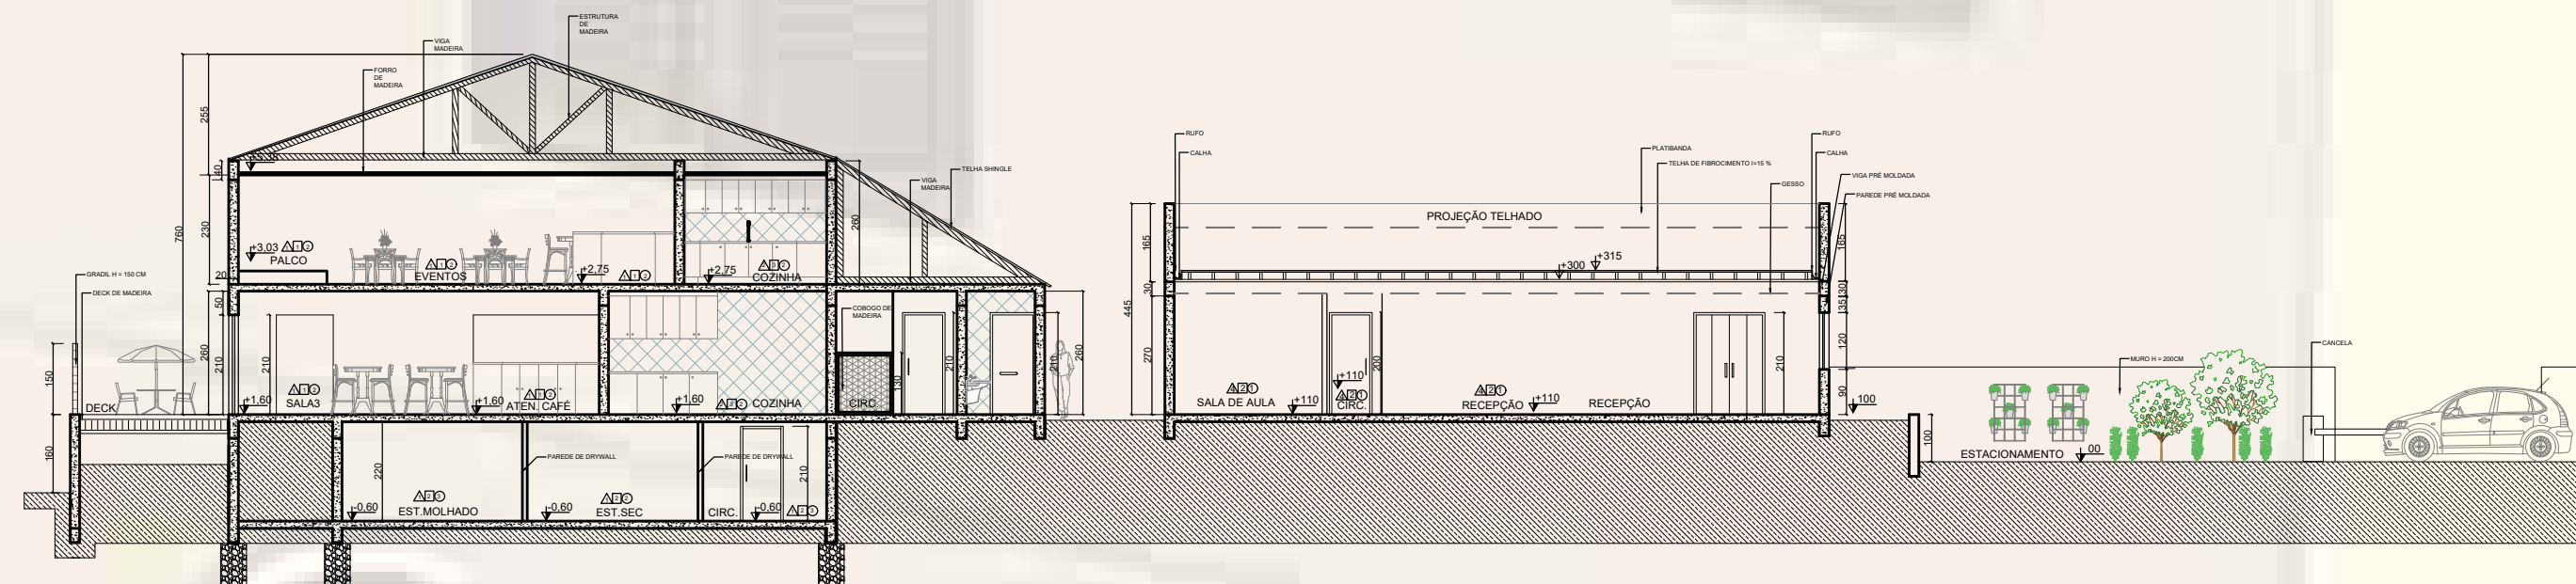


CORTE B

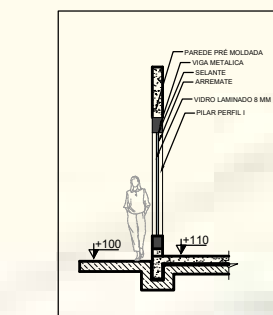

DETALHE
PELE DE
VIDRO

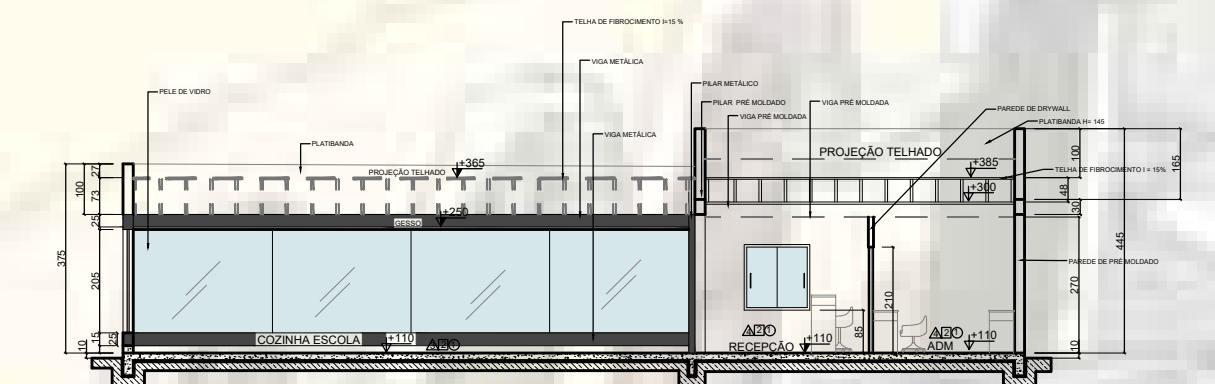

CORTE C

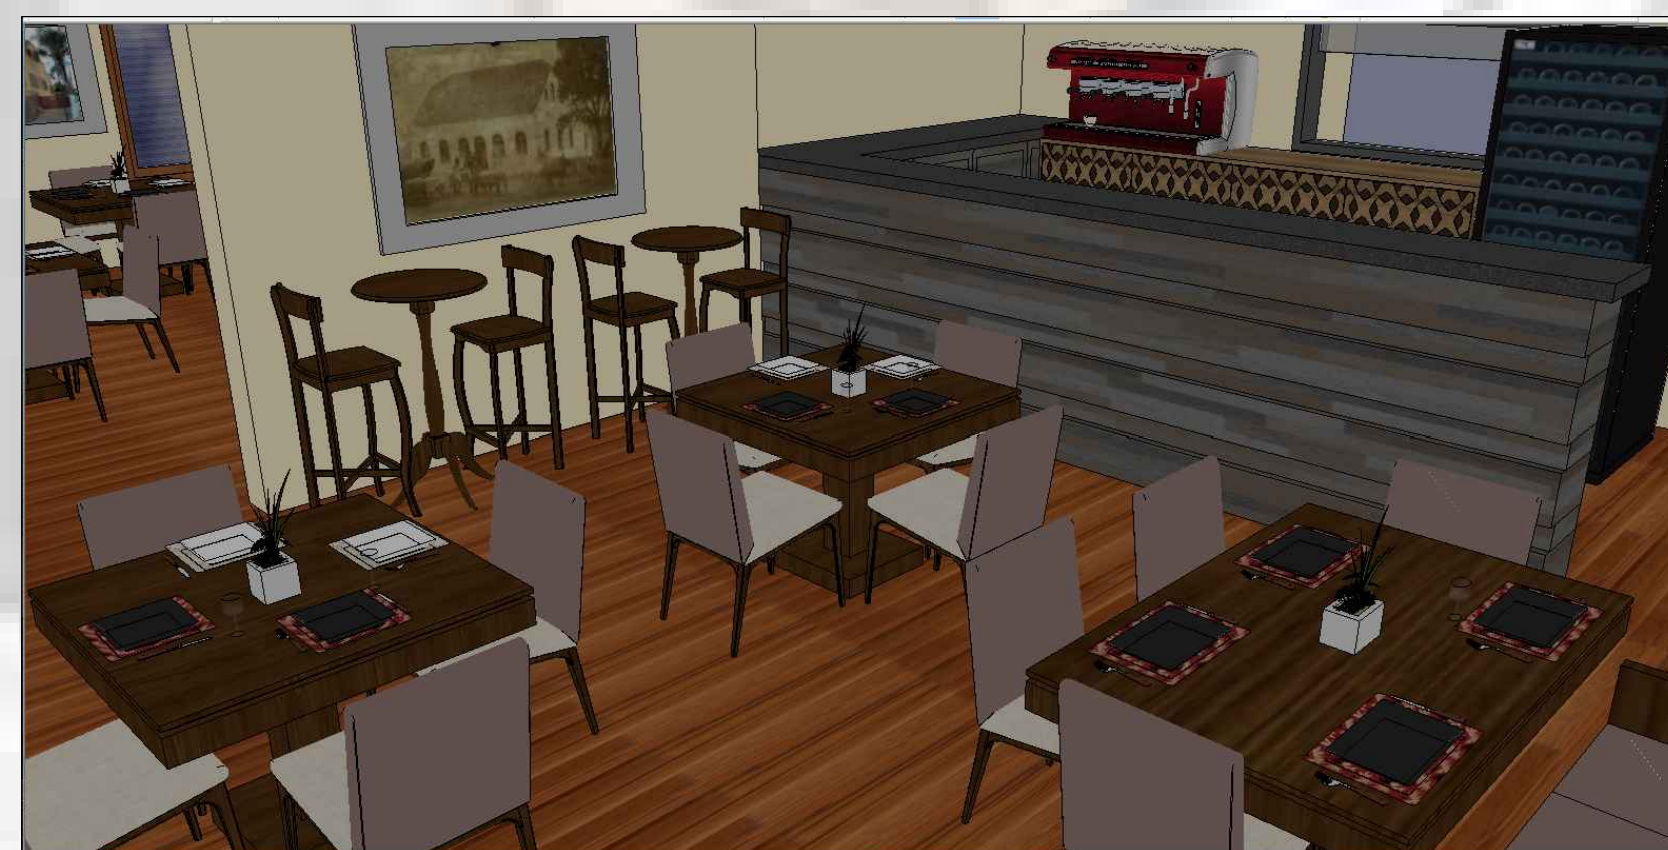

VISTA CAFÉ



VISTA COZINHA ESCOLA



VISTA CAFÉ