



Det.01 — P01  
2,60x1,40  
2(fh. fixas) e 2(correr)

SINALIZAÇÃO VISUAL  
Sem relevo

SINALIZAÇÃO VISUAL  
E TÁTIL NO VIDRO  
Com relevo


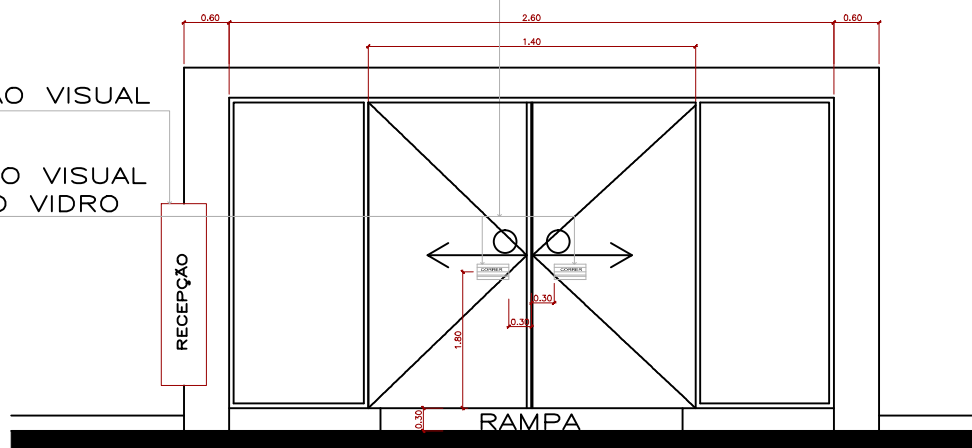


DETALHAMENTO PORTA 01  
ESCALA 1:100

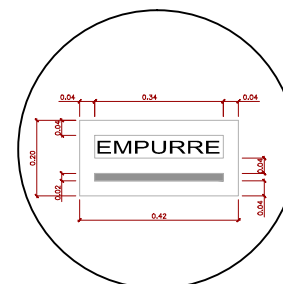


Det.02 — P02  
2,00x2,20  
2(fh. abrir)

SINALIZAÇÃO VISUAL  
E TÁTIL NO VIDRO  
Com relevo

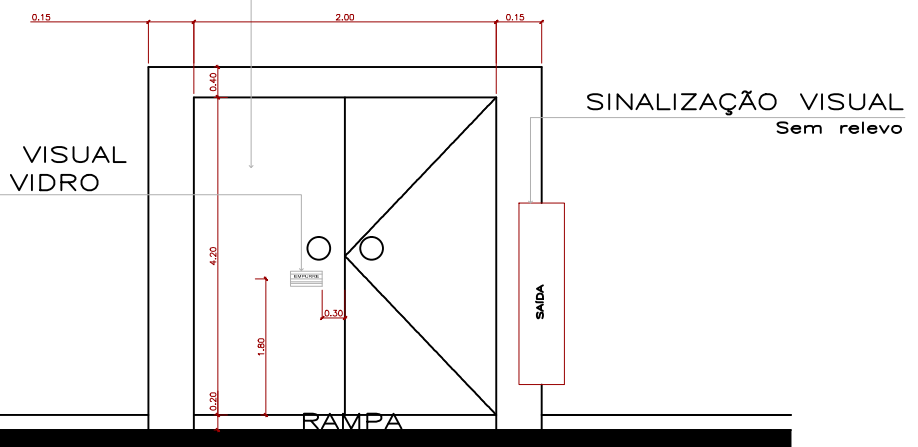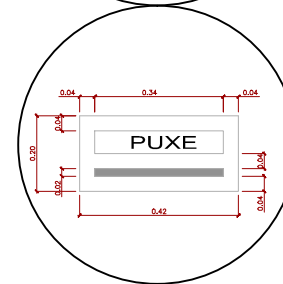


DETALHAMENTO PORTA 02  
ESCALA 1:100

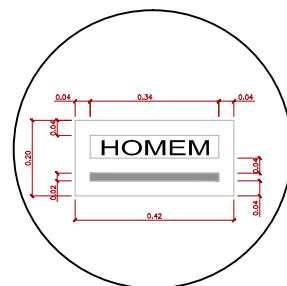

Det.03 — P03  
0,80x2,10  
De abrir

SINALIZAÇÃO VISUAL  
Sem relevo  
SINALIZAÇÃO VISUAL  
E TÁTIL NA PAREDE  
Com relevo

Batedor de porta  
em chapa metálica


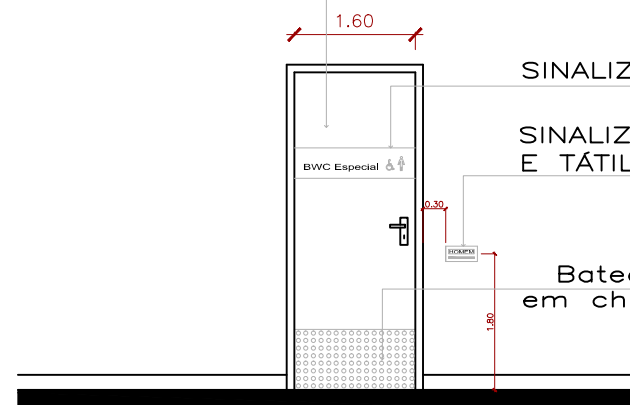


DETALHAMENTO PORTA 03  
ESCALA 1:100

Det.05 — P05  
0,80x2,10  
De abrir

SINALIZAÇÃO VISUAL  
E TÁTIL NA PAREDE  
Com relevo

SINALIZAÇÃO VISUAL  
Sem relevo

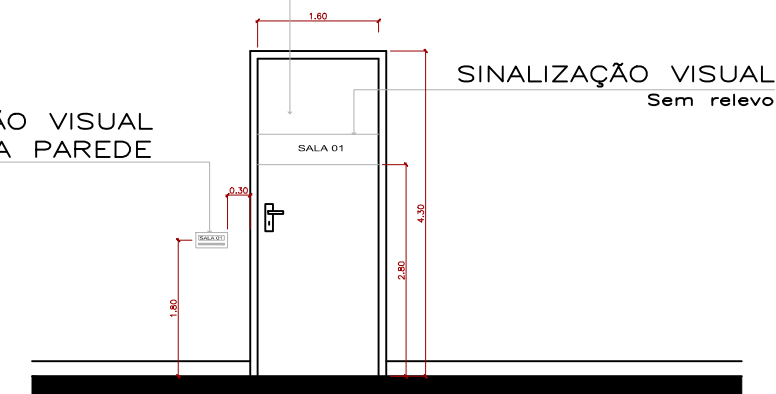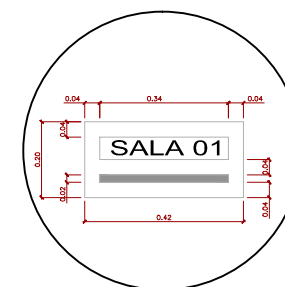

DETALHAMENTO PORTA 05  
ESCALA 1:100




Det.04 — P04  
0,80x2,10  
De abrir



SINALIZAÇÃO VISUAL  
E TÁTIL NA PAREDE  
Com relevo

SINALIZAÇÃO VISUAL  
Sem relevo

Batedor de porta  
em chapa metálica

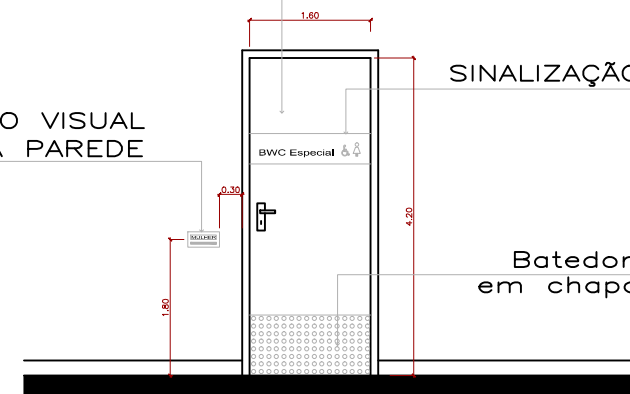

DETALHAMENTO PORTA 04  
ESCALA 1:100

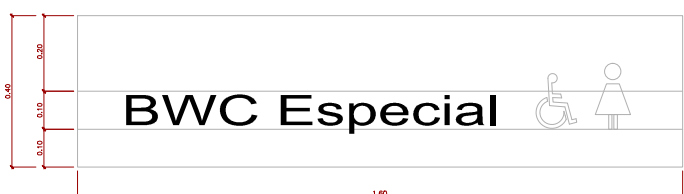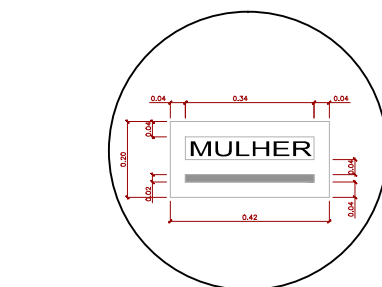

|                                                                                       |                                                                                                  |                                                                   |                              |
|---------------------------------------------------------------------------------------|--------------------------------------------------------------------------------------------------|-------------------------------------------------------------------|------------------------------|
|  | <b>ACESSIBILIDADE ESPACIAL EM ESCOLAS MUNICIPAIS:</b>                                            |                                                                   |                              |
|                                                                                       | ESTUDO DE CASO DA ESCOLA DE EDUCAÇÃO BÁSICA ELIZABETH ULYSSEA ARANTES,<br>NO MUNICÍPIO DE LAGUNA |                                                                   |                              |
| CONTEÚDO:<br><b>DETALHAMENTO PORTAS -<br/>Acessibilidade Visual</b>                   | ALUNA:<br><br>MARIA RUTE IZIDORO CARNEIRO                                                        | ORIENTADORA:<br><br>PROF. VIVIAN MENDES DA SILVA<br>MARTINS, Msc. |                              |
|                                                                                       | DATA:<br>19/JUNHO/2018                                                                           | ESCALA:<br>INDICADA                                               | FOLHA:<br><b>ANEXO<br/>E</b> |
|                                                                                       | COTAS:<br>METRO                                                                                  | ÁREA TOTAL:<br>16952,98m²                                         |                              |