




Endereço da obra Barro Candolipo - Itaboraí/MG				Lote/Quadra: xx / xx	
Área do lote: 15,000m²		Área total: 4.312,45m²		Zona: ZRE I	
Área de projeção: 4.312,45m²		Área a descontar: 01		Nº de participações: 01	
T.O. 34,78%		C.A. 0,34		Área permeável: 01	
Projeto: Ludý Dýjan Viana Silva				RA: 319140963	
Proprietário: XXXXXXXXXXXXXXXXXXXX				CPF: XXXX.XXXX.XX-XX	
Título: Projeto Arquitetônico - Aprovação Inicial				Data: Dezembro/2023	
Conteúdo: Leiute				Folha: 02	
Uso: Projeto institucional		Escalas: Indicadas	Desenvolvimento: Ludý Viana	Revisão: 01	ARQ

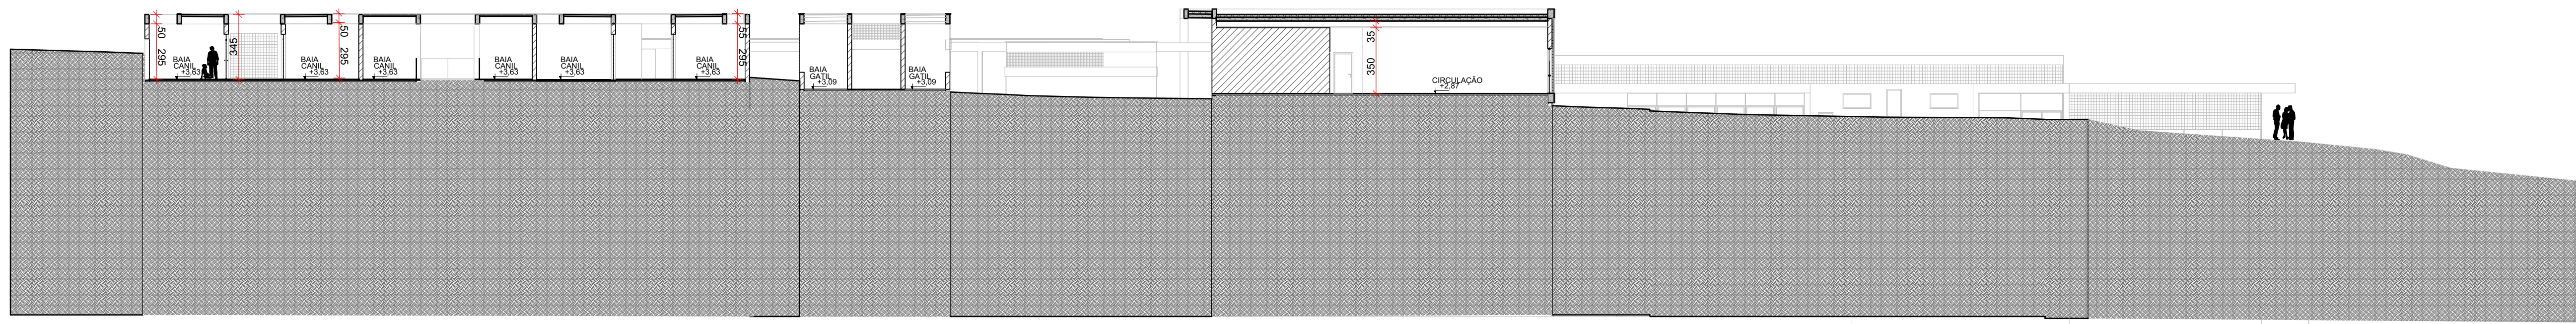


CORTE AA
ESCALA 1:200

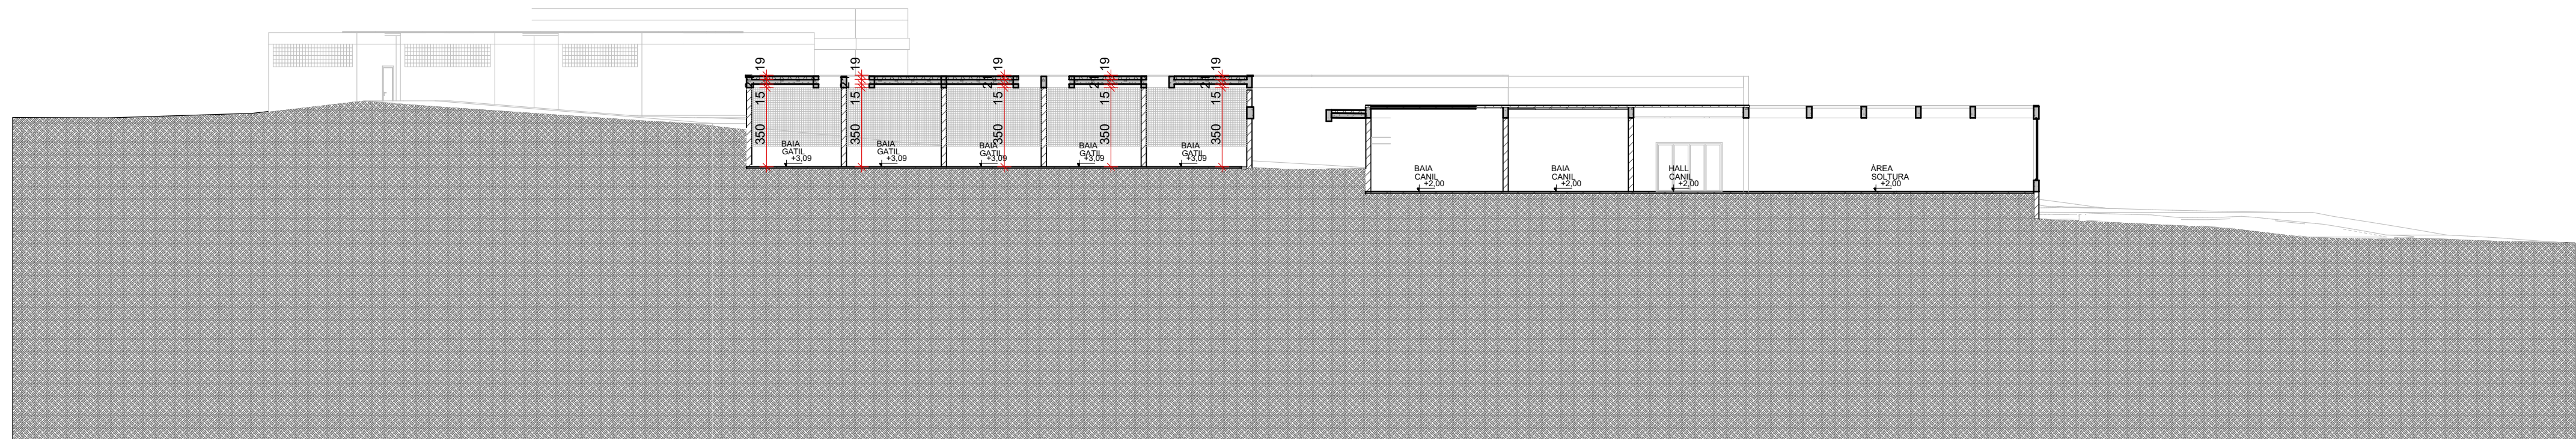

CORTE BB
ESCALA 1:200

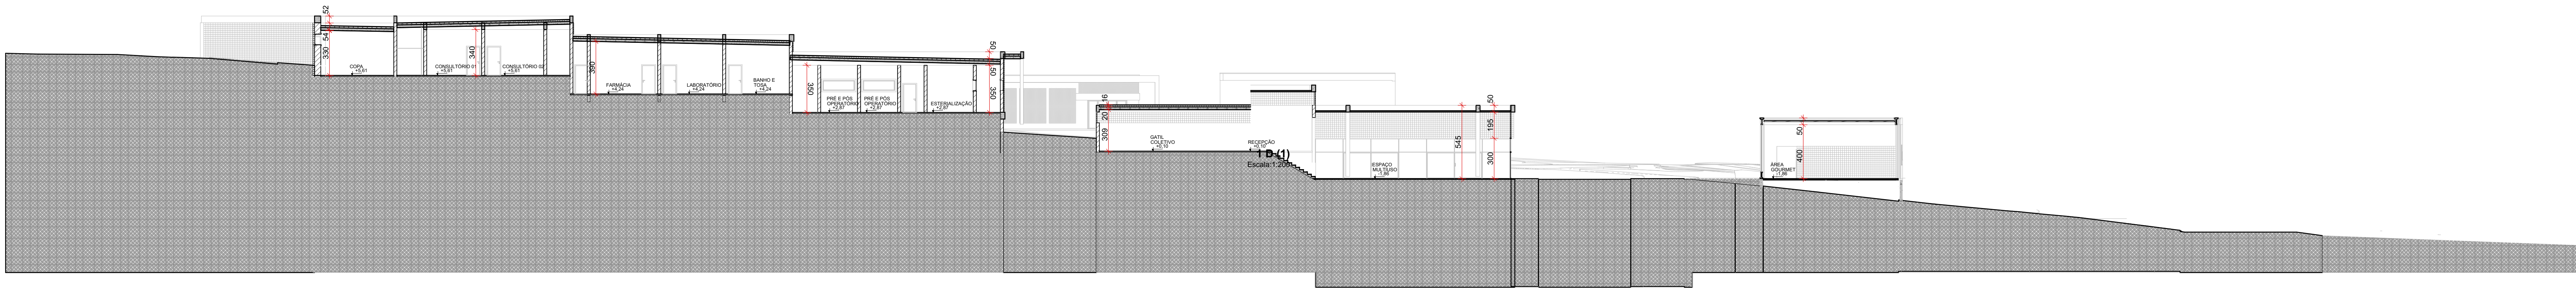

CORTE CC
ESCALA 1:200

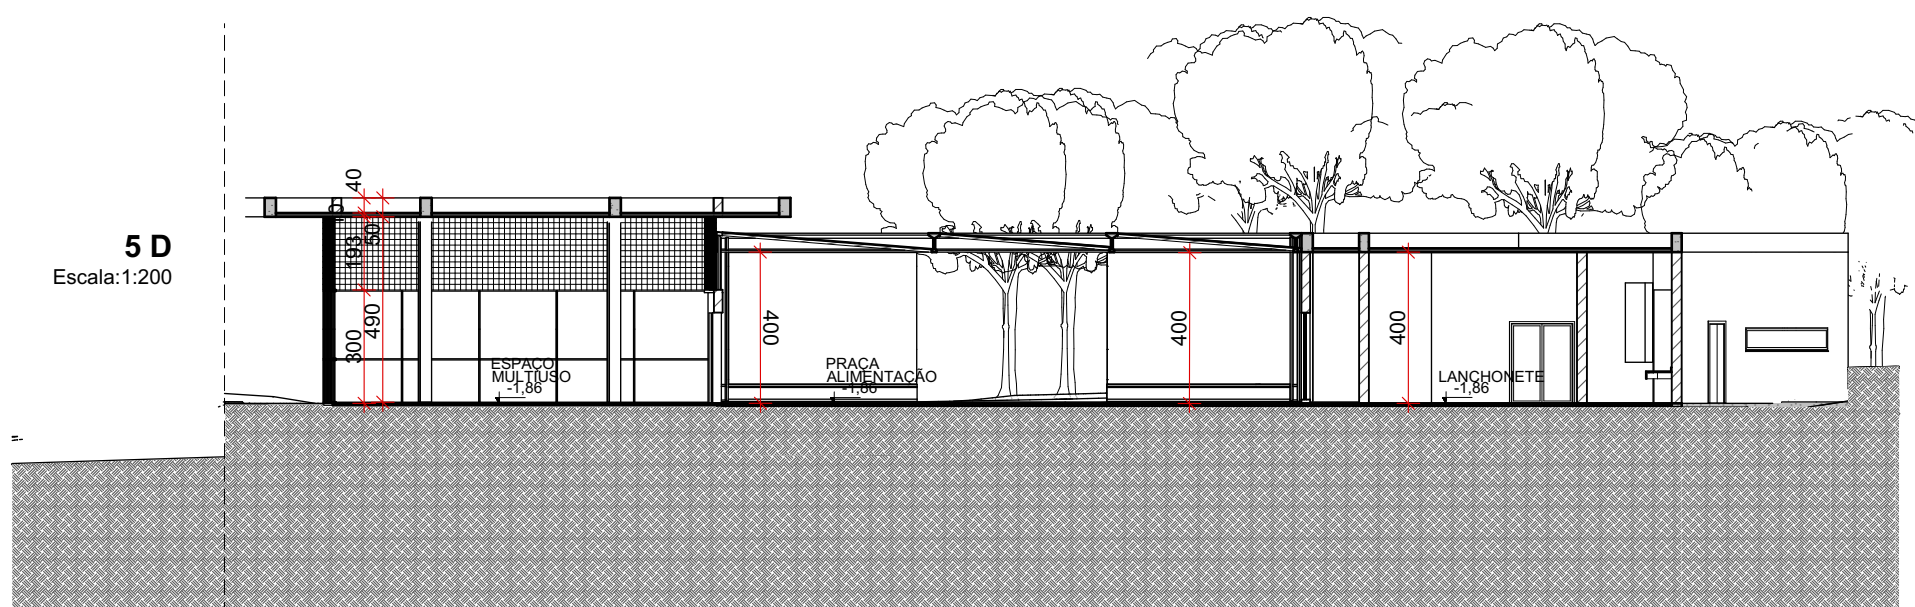

CORTE DD
ESCALA 1:200

Endereço da obra			Lote/Quadra:	
Bairro Candidópolis - Itaboraí/MG			xx / xx	
Área do lote:	15.000m²	Área total:	4.312,45m²	Zona:
Área de projeção:	4.312,45m²	Área a descontar:		ZRE I
T.O.	34,78%	C.A.	0,34	Nº de pontos/unidades:
		Área líquida:		01
Projeto:	Lusy Djan Viana Silva			Área permeável:
Proprietário:				RA:
				310140963
				CPF:
				XXX.XXX.XX.XX
Título:	Projeto Arquitetônico - Aprovação Inicial			Data:
				Dezembro/2023
Conteúdo:	Loteamento			Folha:
				03
Uso:	Projeto Institucional	Escalas:	Indicadas	Revisão:
				01
				ARQ



IMPLANTAÇÃO
ESCALA 1:200

Endereço da obra Bairro Candópolis - Itaboraí/MG			Lote/Quadra: xx / xx	
Área do lote:	15.000m²	Área total:	4.312,45m²	Zona: ZRE I
Área de projeção:	4.312,45m²	Área a descontar:		Nº de pontos/unidades: 01
T.O.	34,78%	C.A.	0,34	Área permeável: Área líquida:
Projeto:	Lusdy Djan Viana Silva			RA: 310140963
Proprietário:	XXXXXXXXXXXX			CPF: XXX.XXX.XX-XX
Título:	Projeto Arquitetônico - Aprovação Inicial			Data: Dezembro/2023
Conteúdo:	Implantação			Folha: 01
Uso:	Projeto Institucional	Escalas:	Indicadas	Desenvolvimento: Lusdy Viana
				Revisão: 01
				ARQ



PLANTA COBERTURA
ESCALA 1:200

Endereço da obra Bairro Candópolis - Itaboraí/MG				Lote/Quadra: xx / xx	
Área do lote: 15.000m²		Área total: 4.312,45m²		Zona: ZSE I	
Área de projeção: 4.312,45m²		Área a descontar: 0,0		Nº de pavimentos/andares: 01	
T.O. 34,78%		C.A. 0,34		Área permeável: 	
Projeto: Lusy Djean Viana Silva				RA: 319140963	
Proprietário: XXXXXXXXXXXX				CPF: XXX.XXX.XX-XX	
Título: Projeto Arquitetônico - Aprovação Inicial				Data: Dezembro/2023	
Conteúdo: PLANTA COBERTURA				Folha: 01	
Uso: Projeto Institucional		Escala(s): Indicadas		Desenvolvimento: Lusy Viana	
				Revisão: 01	
				ARQ	