


REVITALIZAÇÃO ; IGREJA CATÓLICA MATRIZ , E PRAÇA SANTO ANTÔNIO DE IGARATINGA , MINAS GERAIS

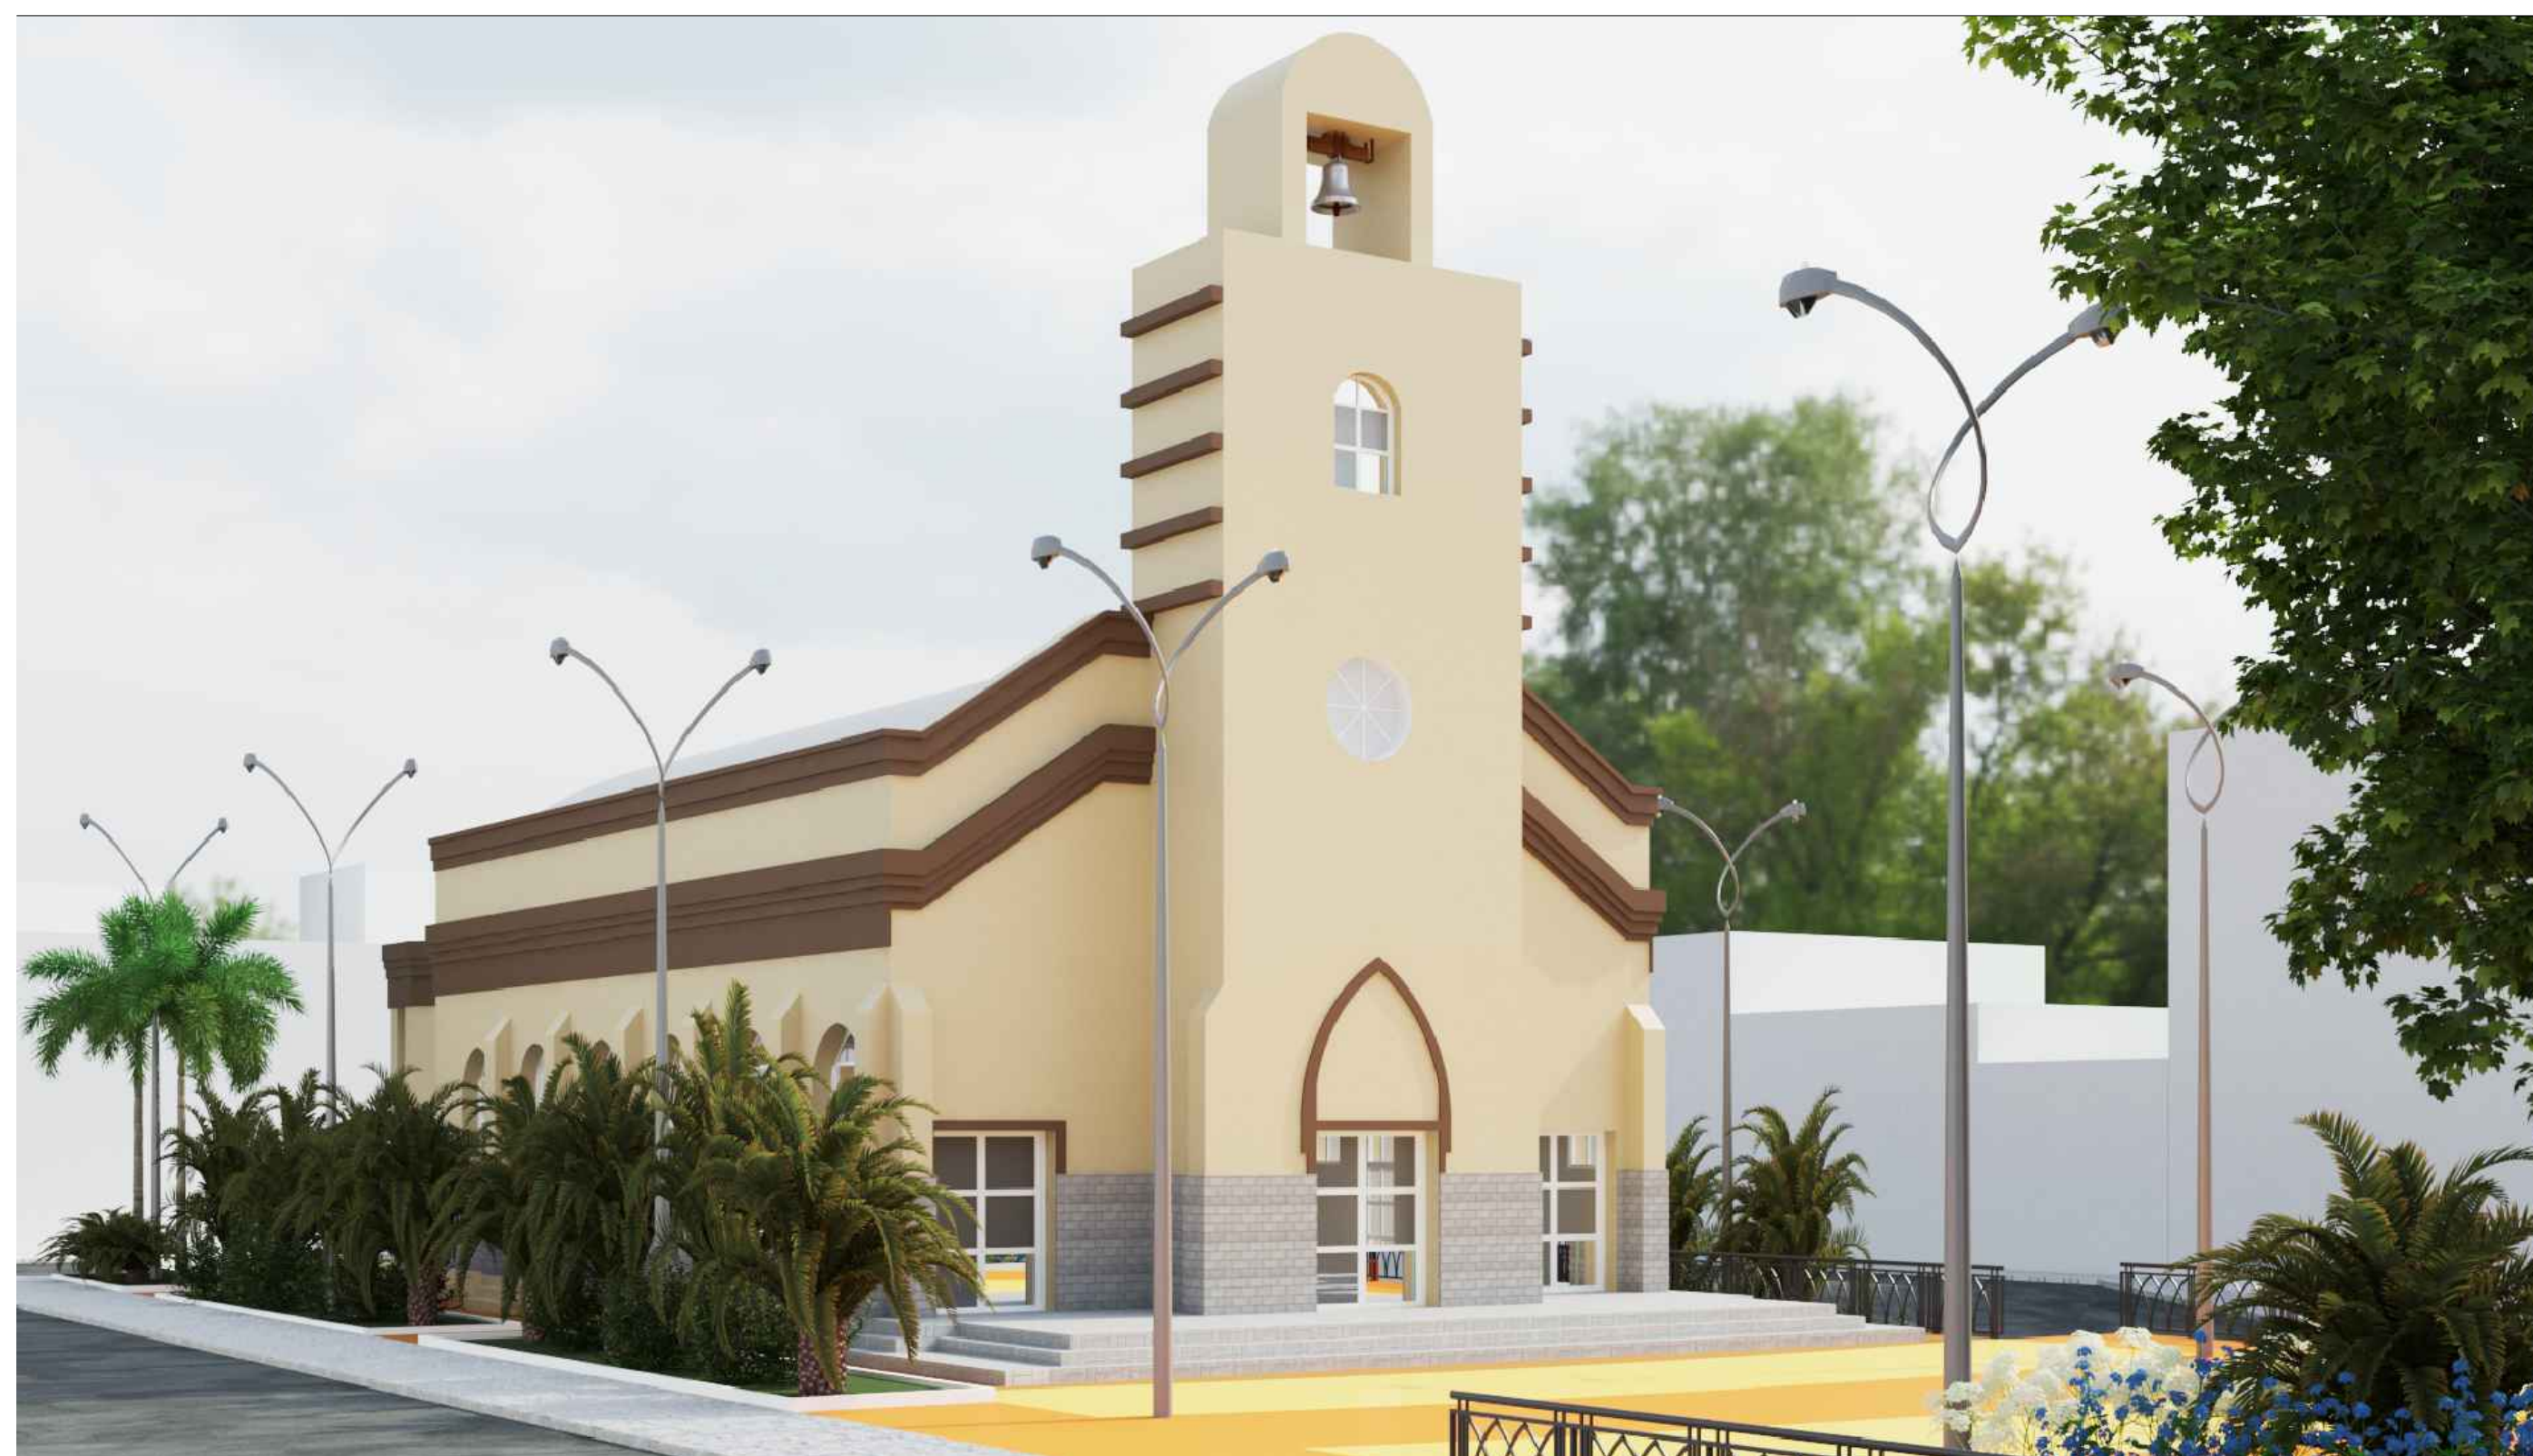


CENTRO UNIVERSITÁRIO UNA - CAMPUS BOM DESPACHO / MG

ALUNO: THARDELE DA SILVA TORRES




ORIENTADOR: LUCAR HENRIQUE MARINHO COSTA

2023/2

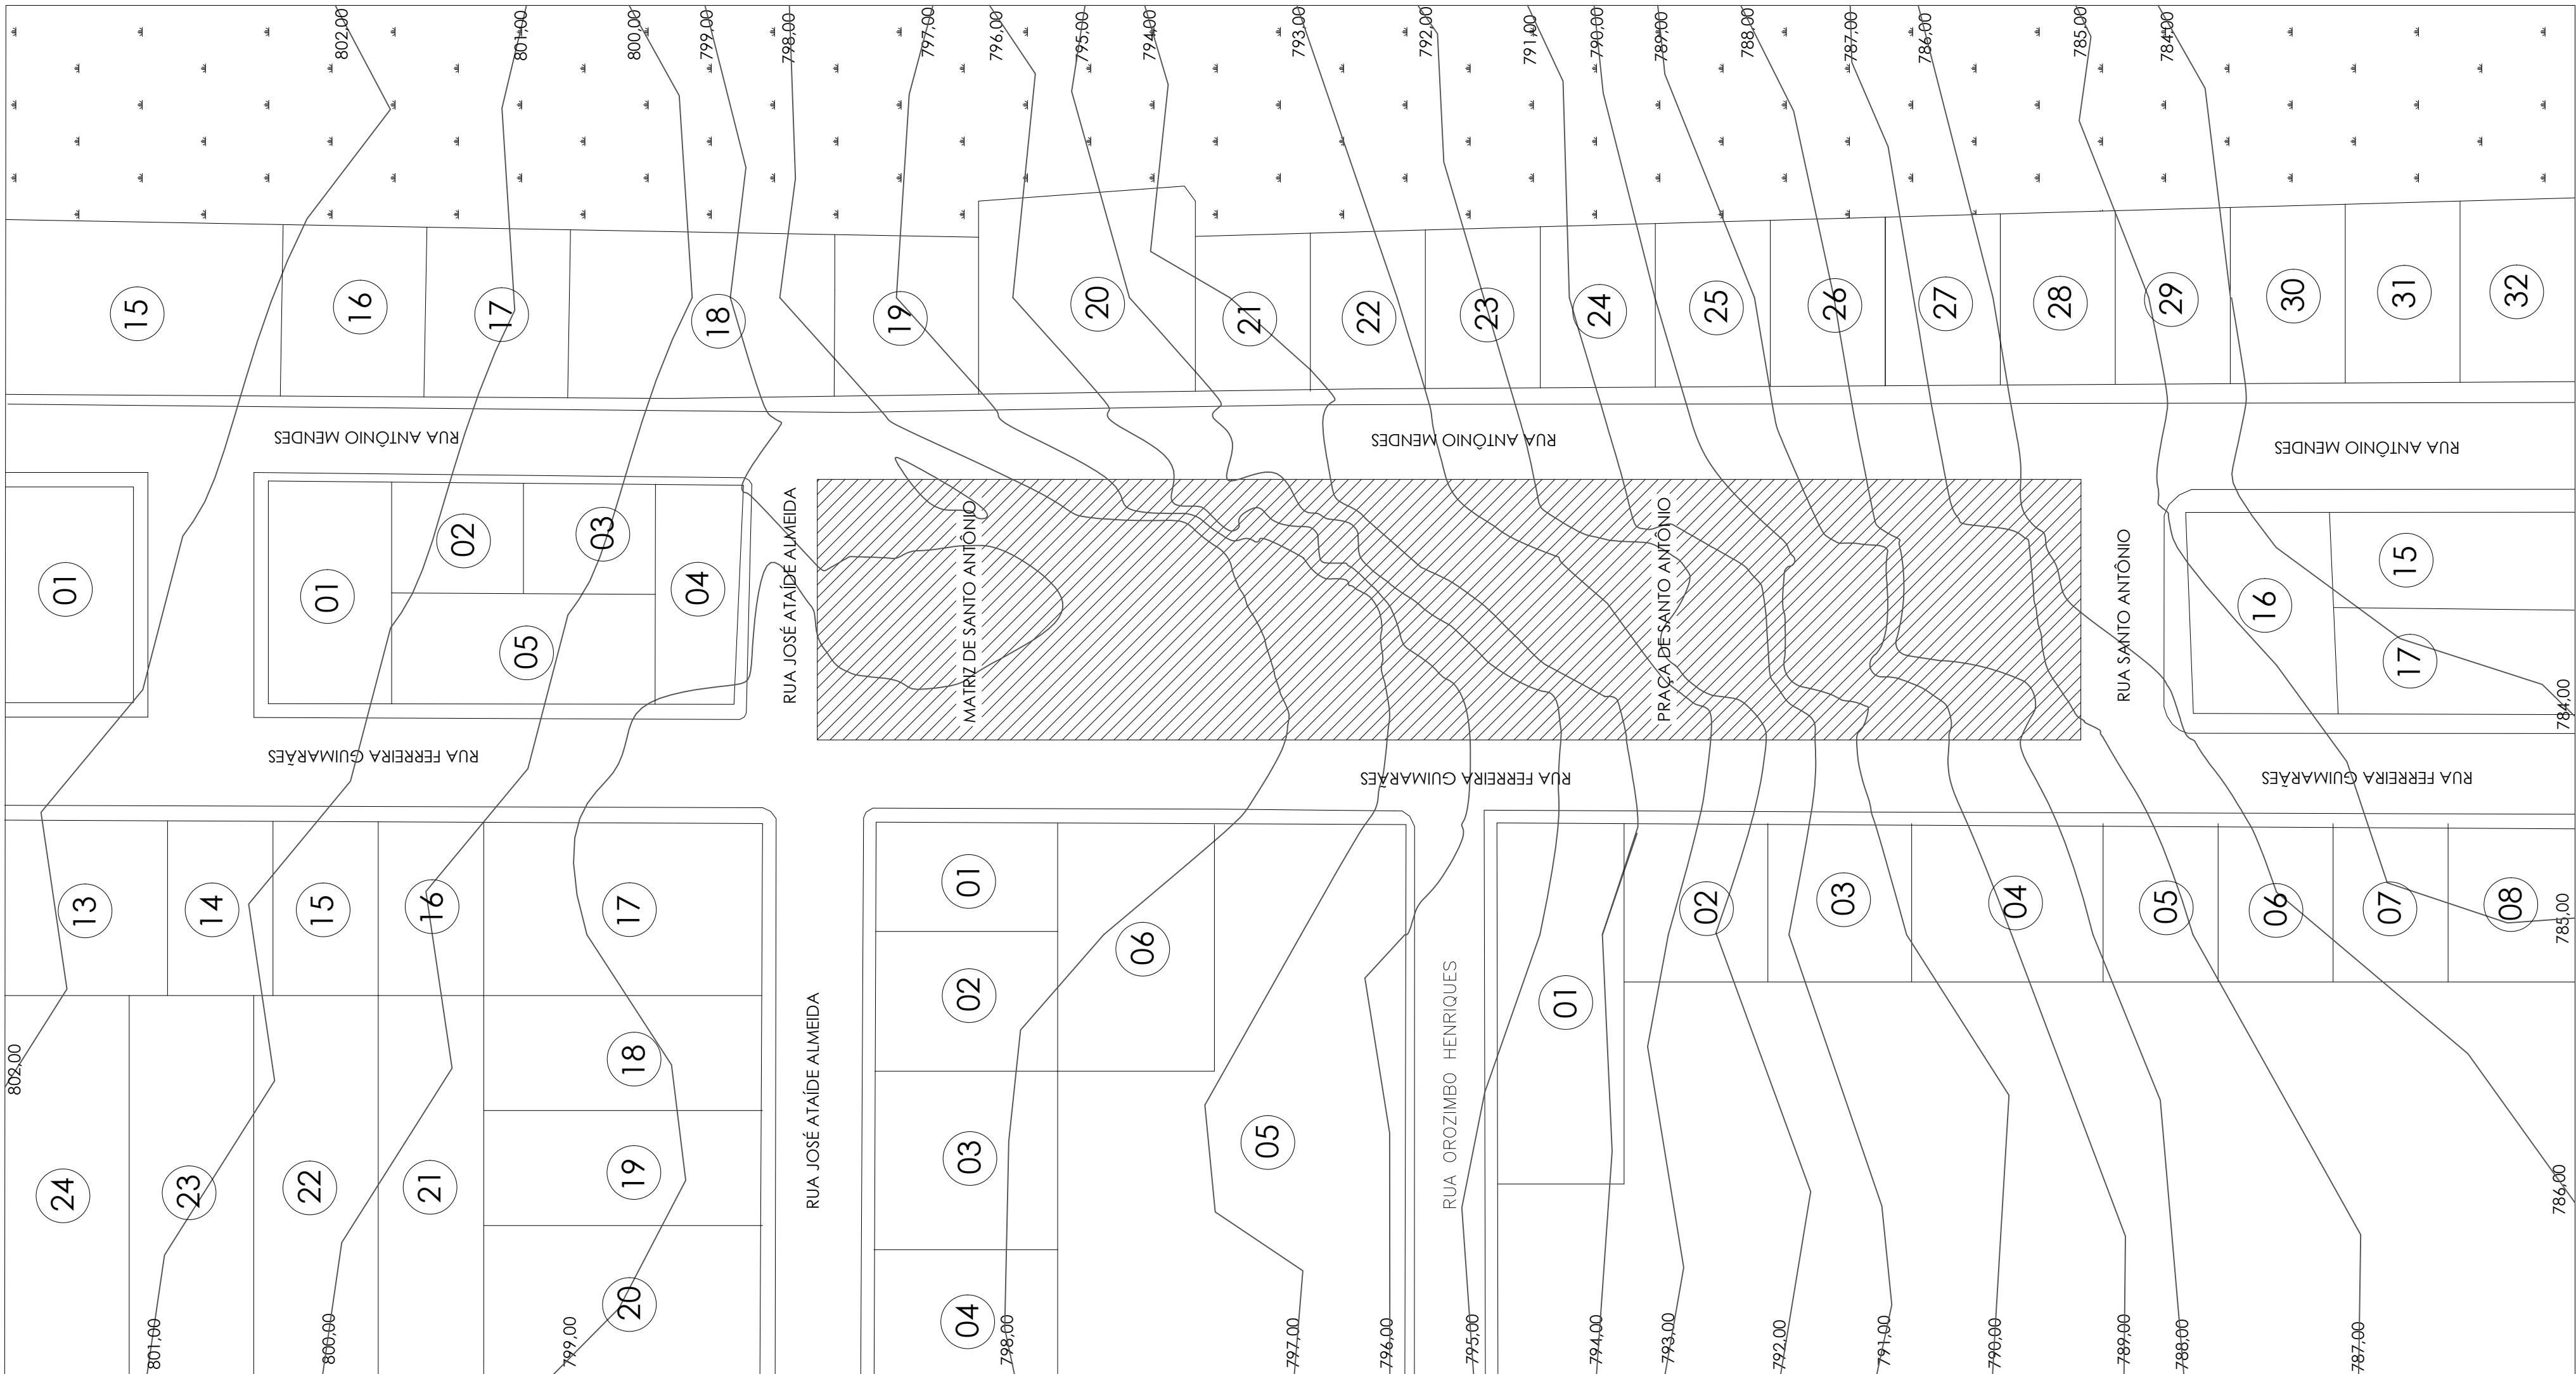



PLANTA DE SITUAÇÃO
ESC. 1:500

CENTRO UNIVERSITÁRIO UNA - CAMPUS BOM DESPACHO / MG 		
FACULDADE DE ARQUITETURA E URBANISMO TRABALHO DE CONCLUSÃO DE CURSO - PRÁTICO		PRANCHA: 01/13 ESCALA: INDICADA
ALUNO: THARDELE DA SILVA TORRES ORIENTADOR: LUCAR HENRIQUE MARINHO COSTA	INFORMAÇÕES ADICIONAIS: RUA ANTÔNIO MENDES BAIRRO CENTRO IGARATINGA MINAS GERAIS	PEÇA GRÁFICA: PLANTA TOPOGRÁFICA CORTE TERRENO
TEMA: REVITALIZAÇÃO - IGREJA CATÓLICA MATRIZ , E PRAÇA SANTO ANTÔNIO DE IGARATINGA , MINAS GERAIS	BANCA FINAL - 2023/2 DEZEMBRO	

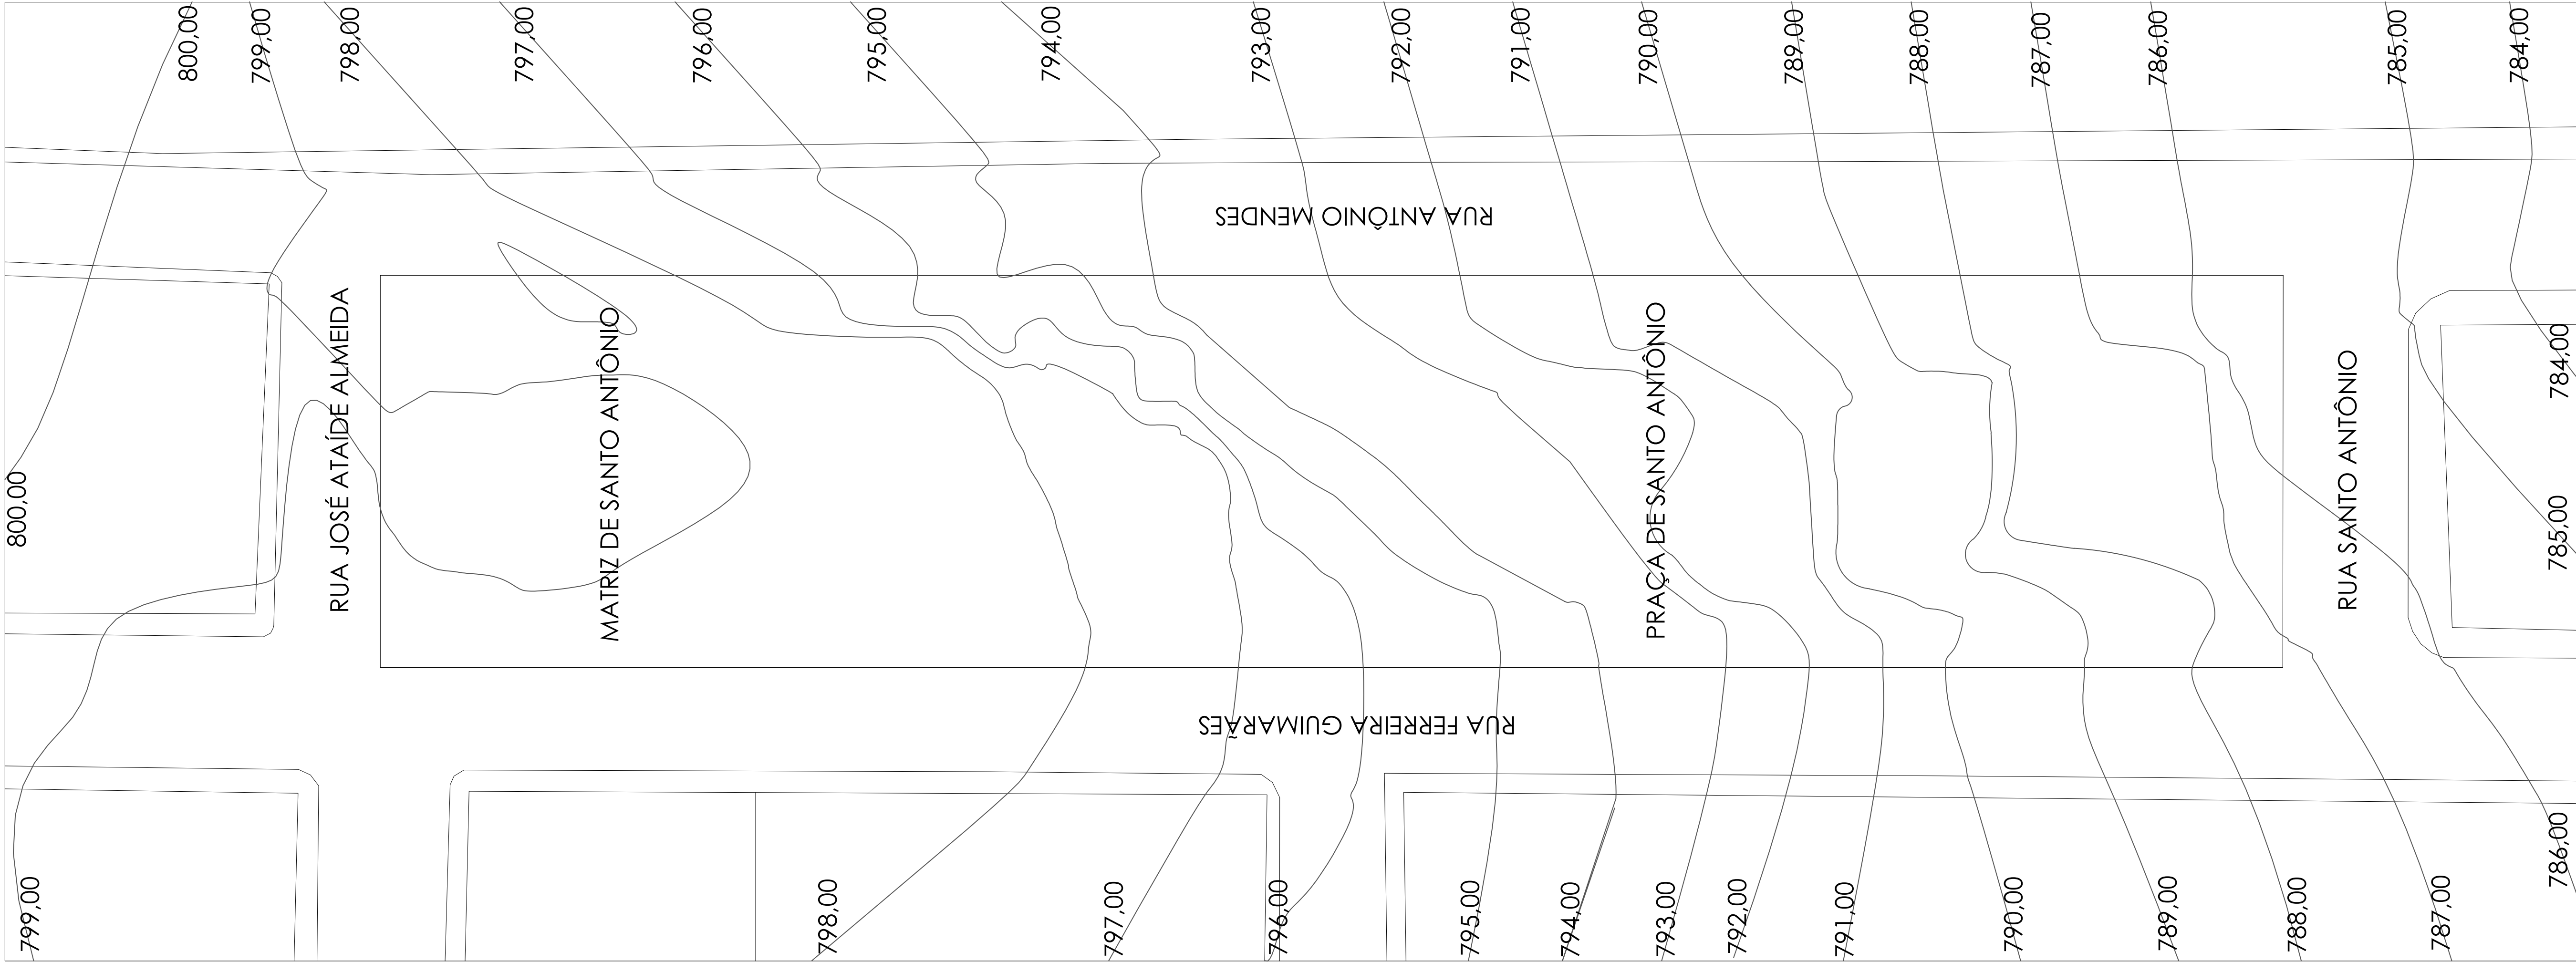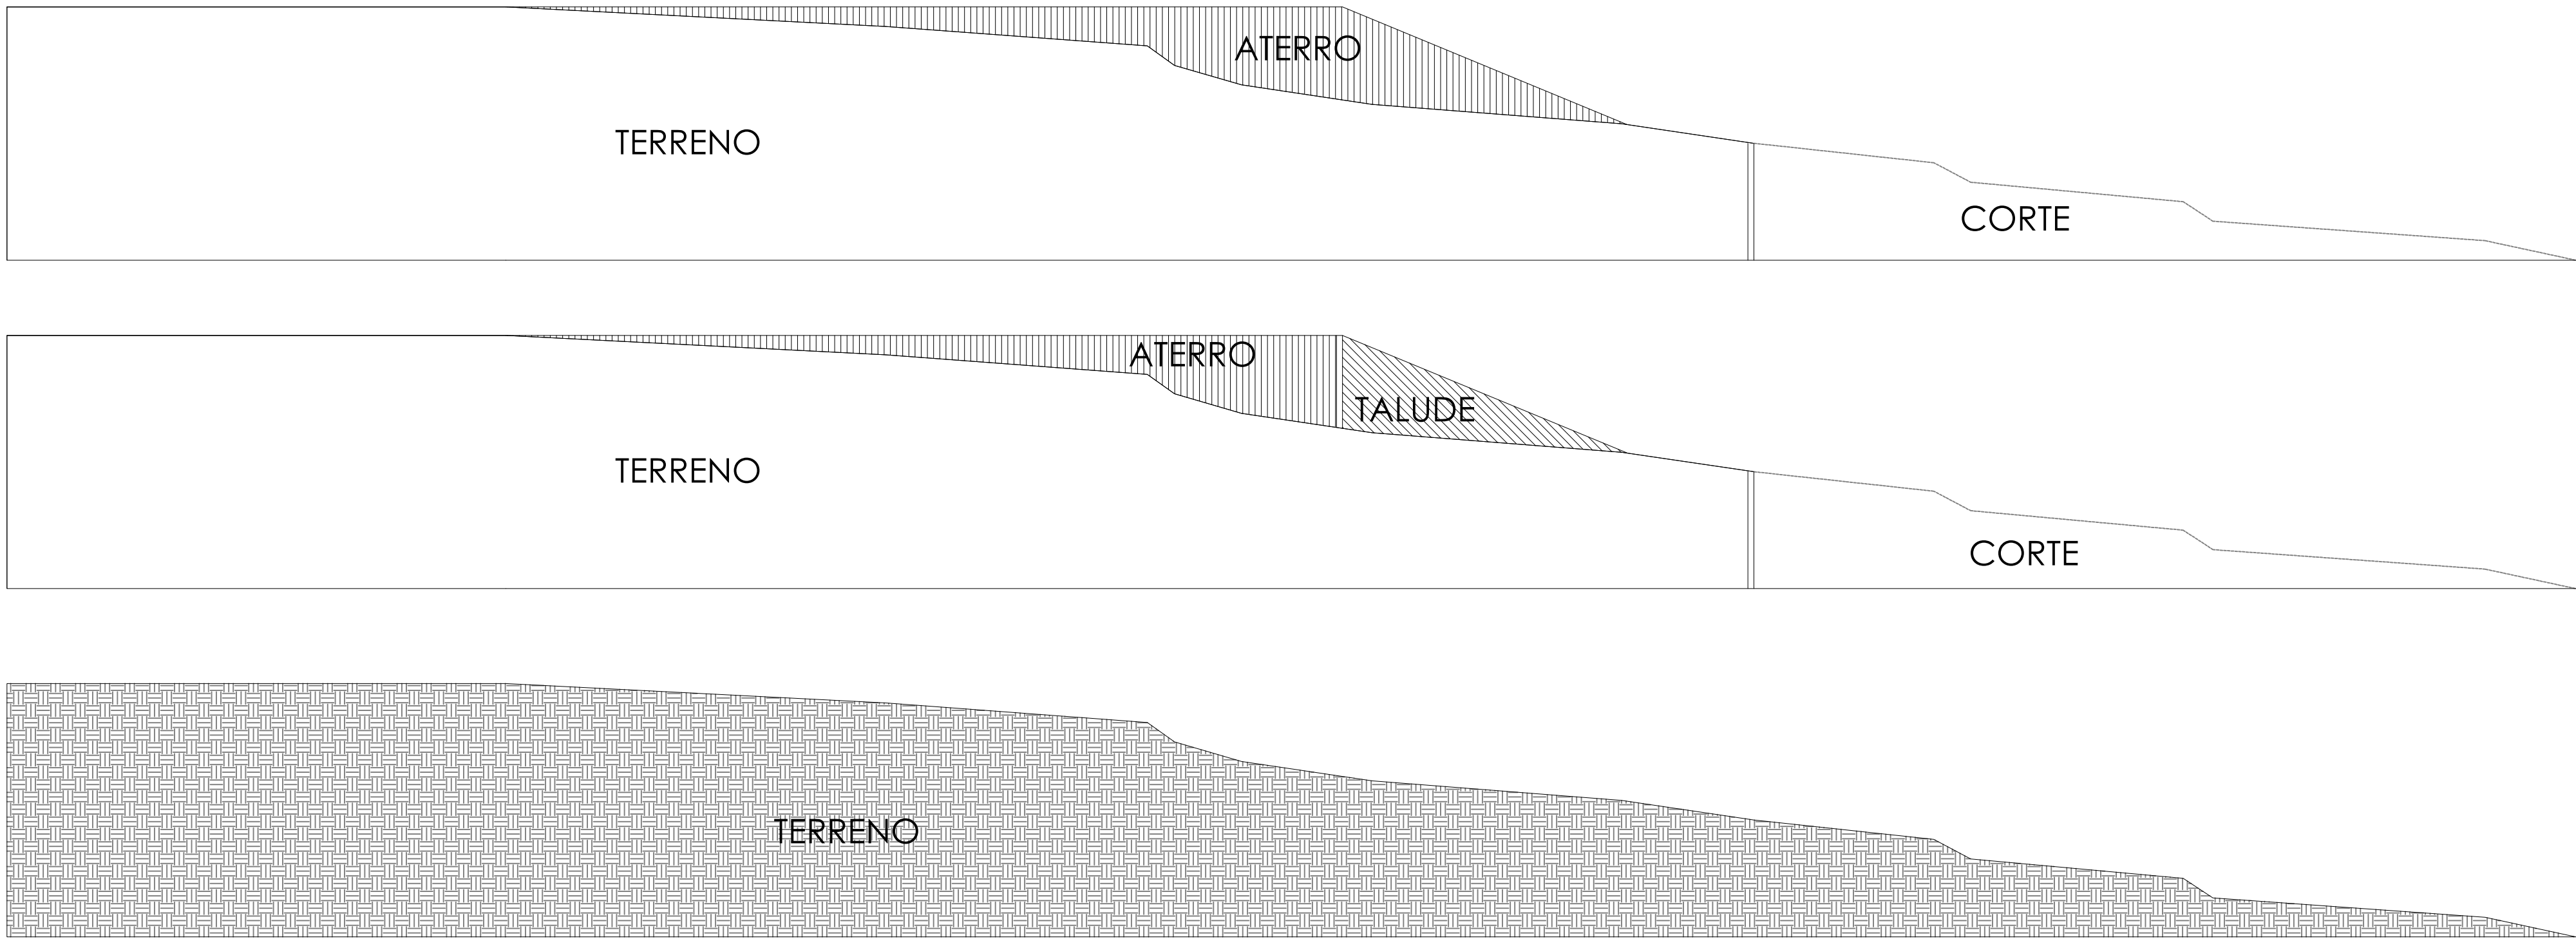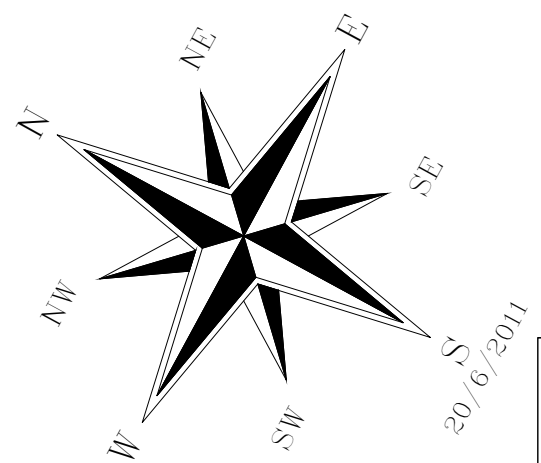


PLANTA TERRENO
ESQ. 1:250

CENTRO UNIVERSITÁRIO UNA - CAMPUS BOM DESPACHO / MG			una
FACULDADE DE ARQUITETURA E URBANISMO		PRANCHA: 01/13	
TRABALHO DE CONCLUSÃO DE CURSO - PRÁTICO		ESCALA: INDICADA	
ALUNO: THARDELE DA SILVA TORRES		INFORMAÇÕES ADICIONAIS: RUA ANTÔNIO MENDES	
ORIENTADOR: LUCAR HENRIQUE MARINHO COSTA		BAIRRO CENTRO	
TEMA: REVITALIZAÇÃO - IGREJA CATÓLICA MATRIZ, E PRAÇA SANTO ANTÔNIO DE IGARATINGA, MINAS GERAIS		IGARATINGA	
		MINAS GERAIS	
		BANCA FINAL - 2023/2	
		DEZEMBRO	
		PEÇA GRÁFICA: PLANTA TOPOGRÁFICA	
		CORTE TERRENO	

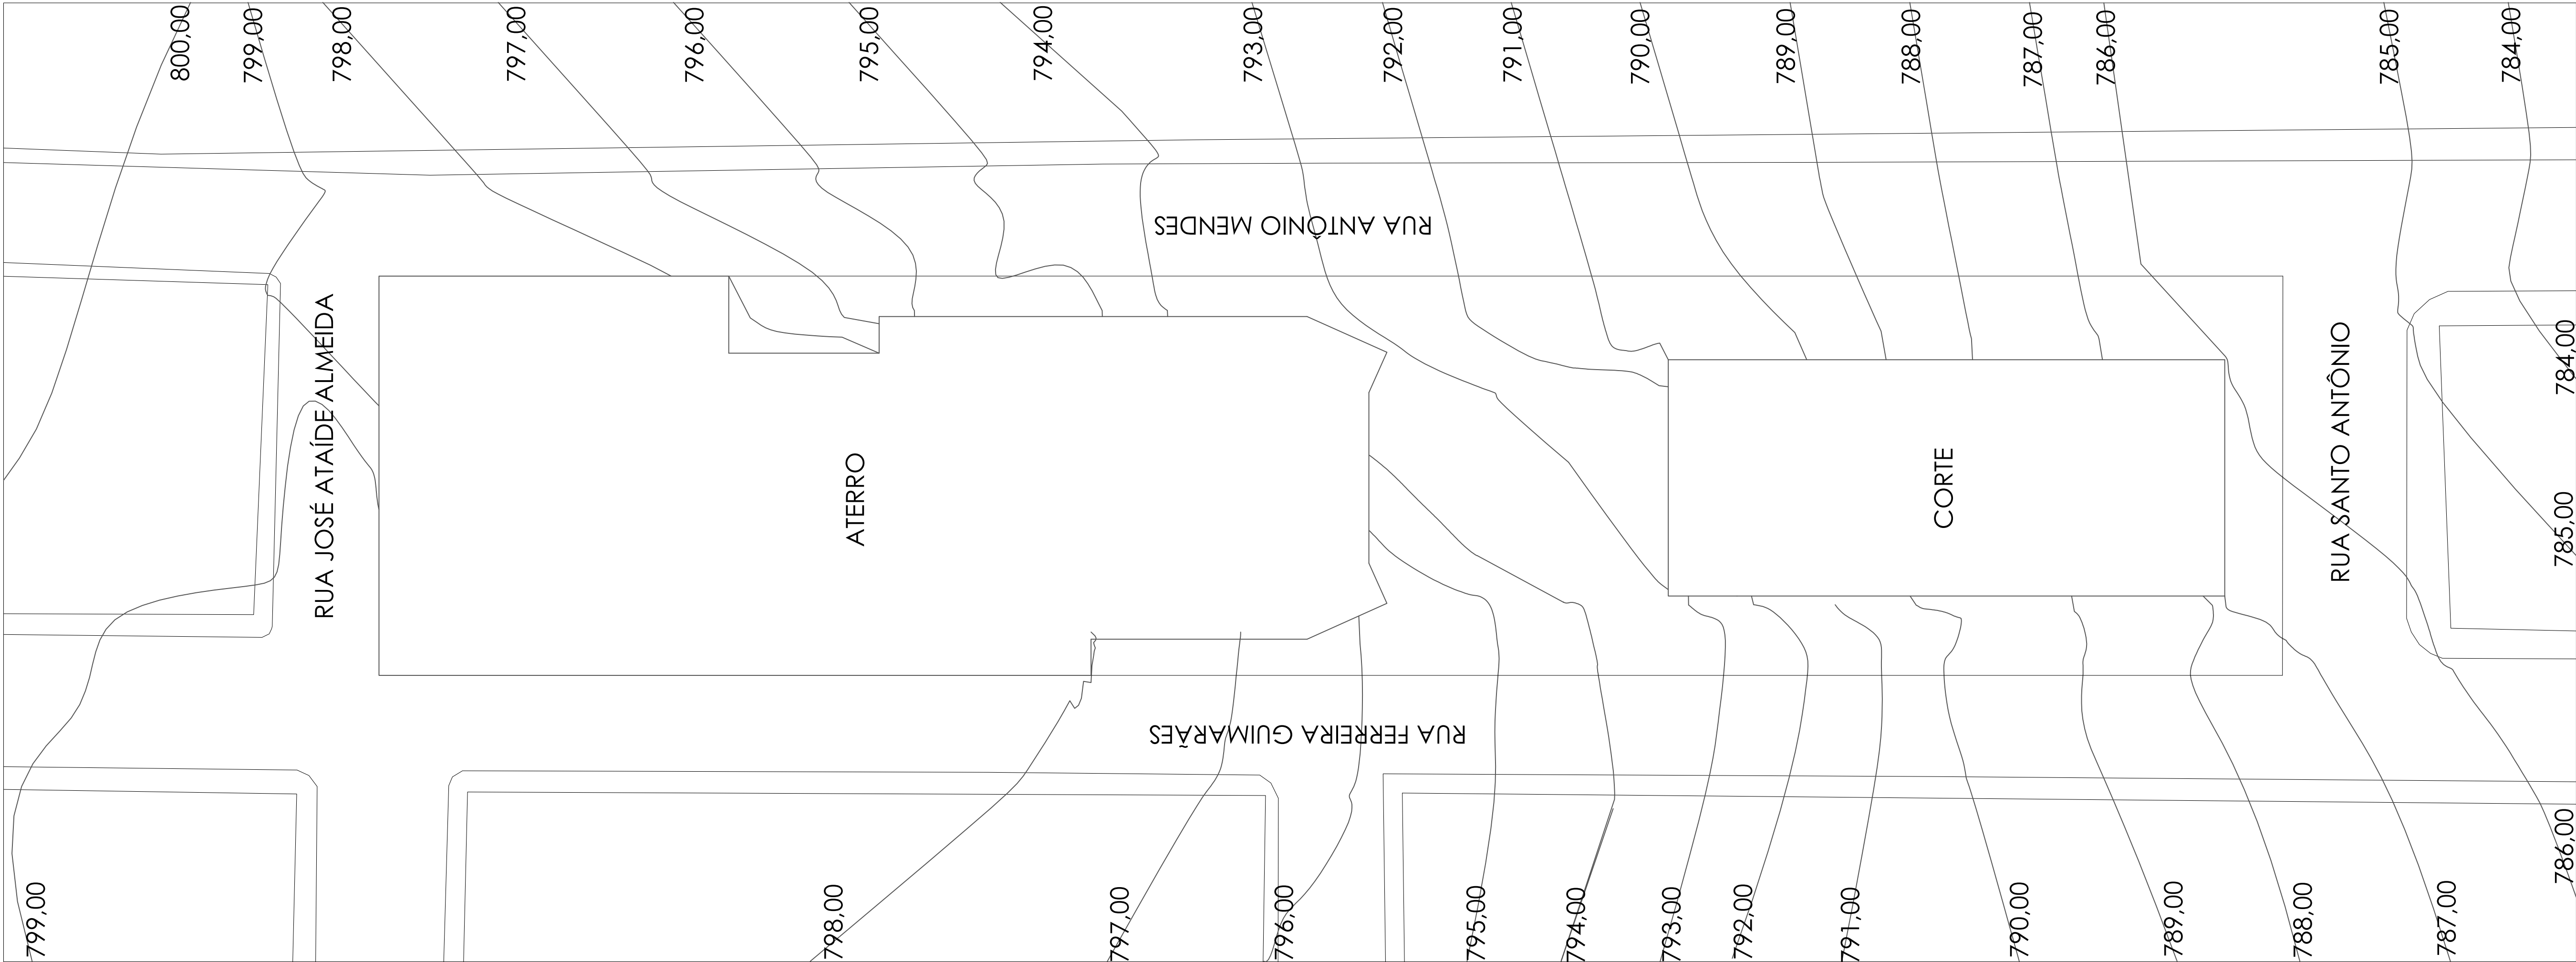
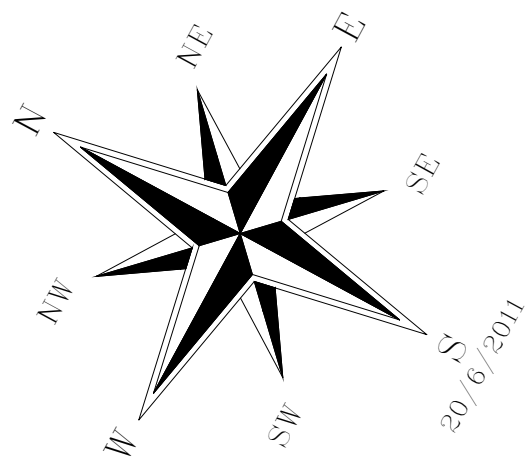


PLANTA CORTE E ATERRO
ESC. 1:250



CENTRO UNIVERSITÁRIO UNA - CAMPUS BOM DESPACHO / MG una		
FACULDADE DE ARQUITETURA E URBANISMO TRABALHO DE CONCLUSÃO DE CURSO - PRÁTICO		PRANCHA: 02/13 ESCALA: INDICADA
ALUNO: THARDELE DA SILVA TORRES ORIENTADOR: LUCAR HENRIQUE MARINHO COSTA	INFORMAÇÕES ADICIONAIS: RUA ANTÔNIO MENDES BAIRRO CENTRO IGARATINGA MINAS GERAIS	PEÇA GRÁFICA: PLANTA TOPOGRÁFICA
TEMA: REVITALIZAÇÃO - IGREJA CATÓLICA MATRIZ , E PRAÇA SANTO ANTÔNIO DE IGARATINGA , MINAS GERAIS	BANCA FINAL - 2023/2 DEZEMBRO	

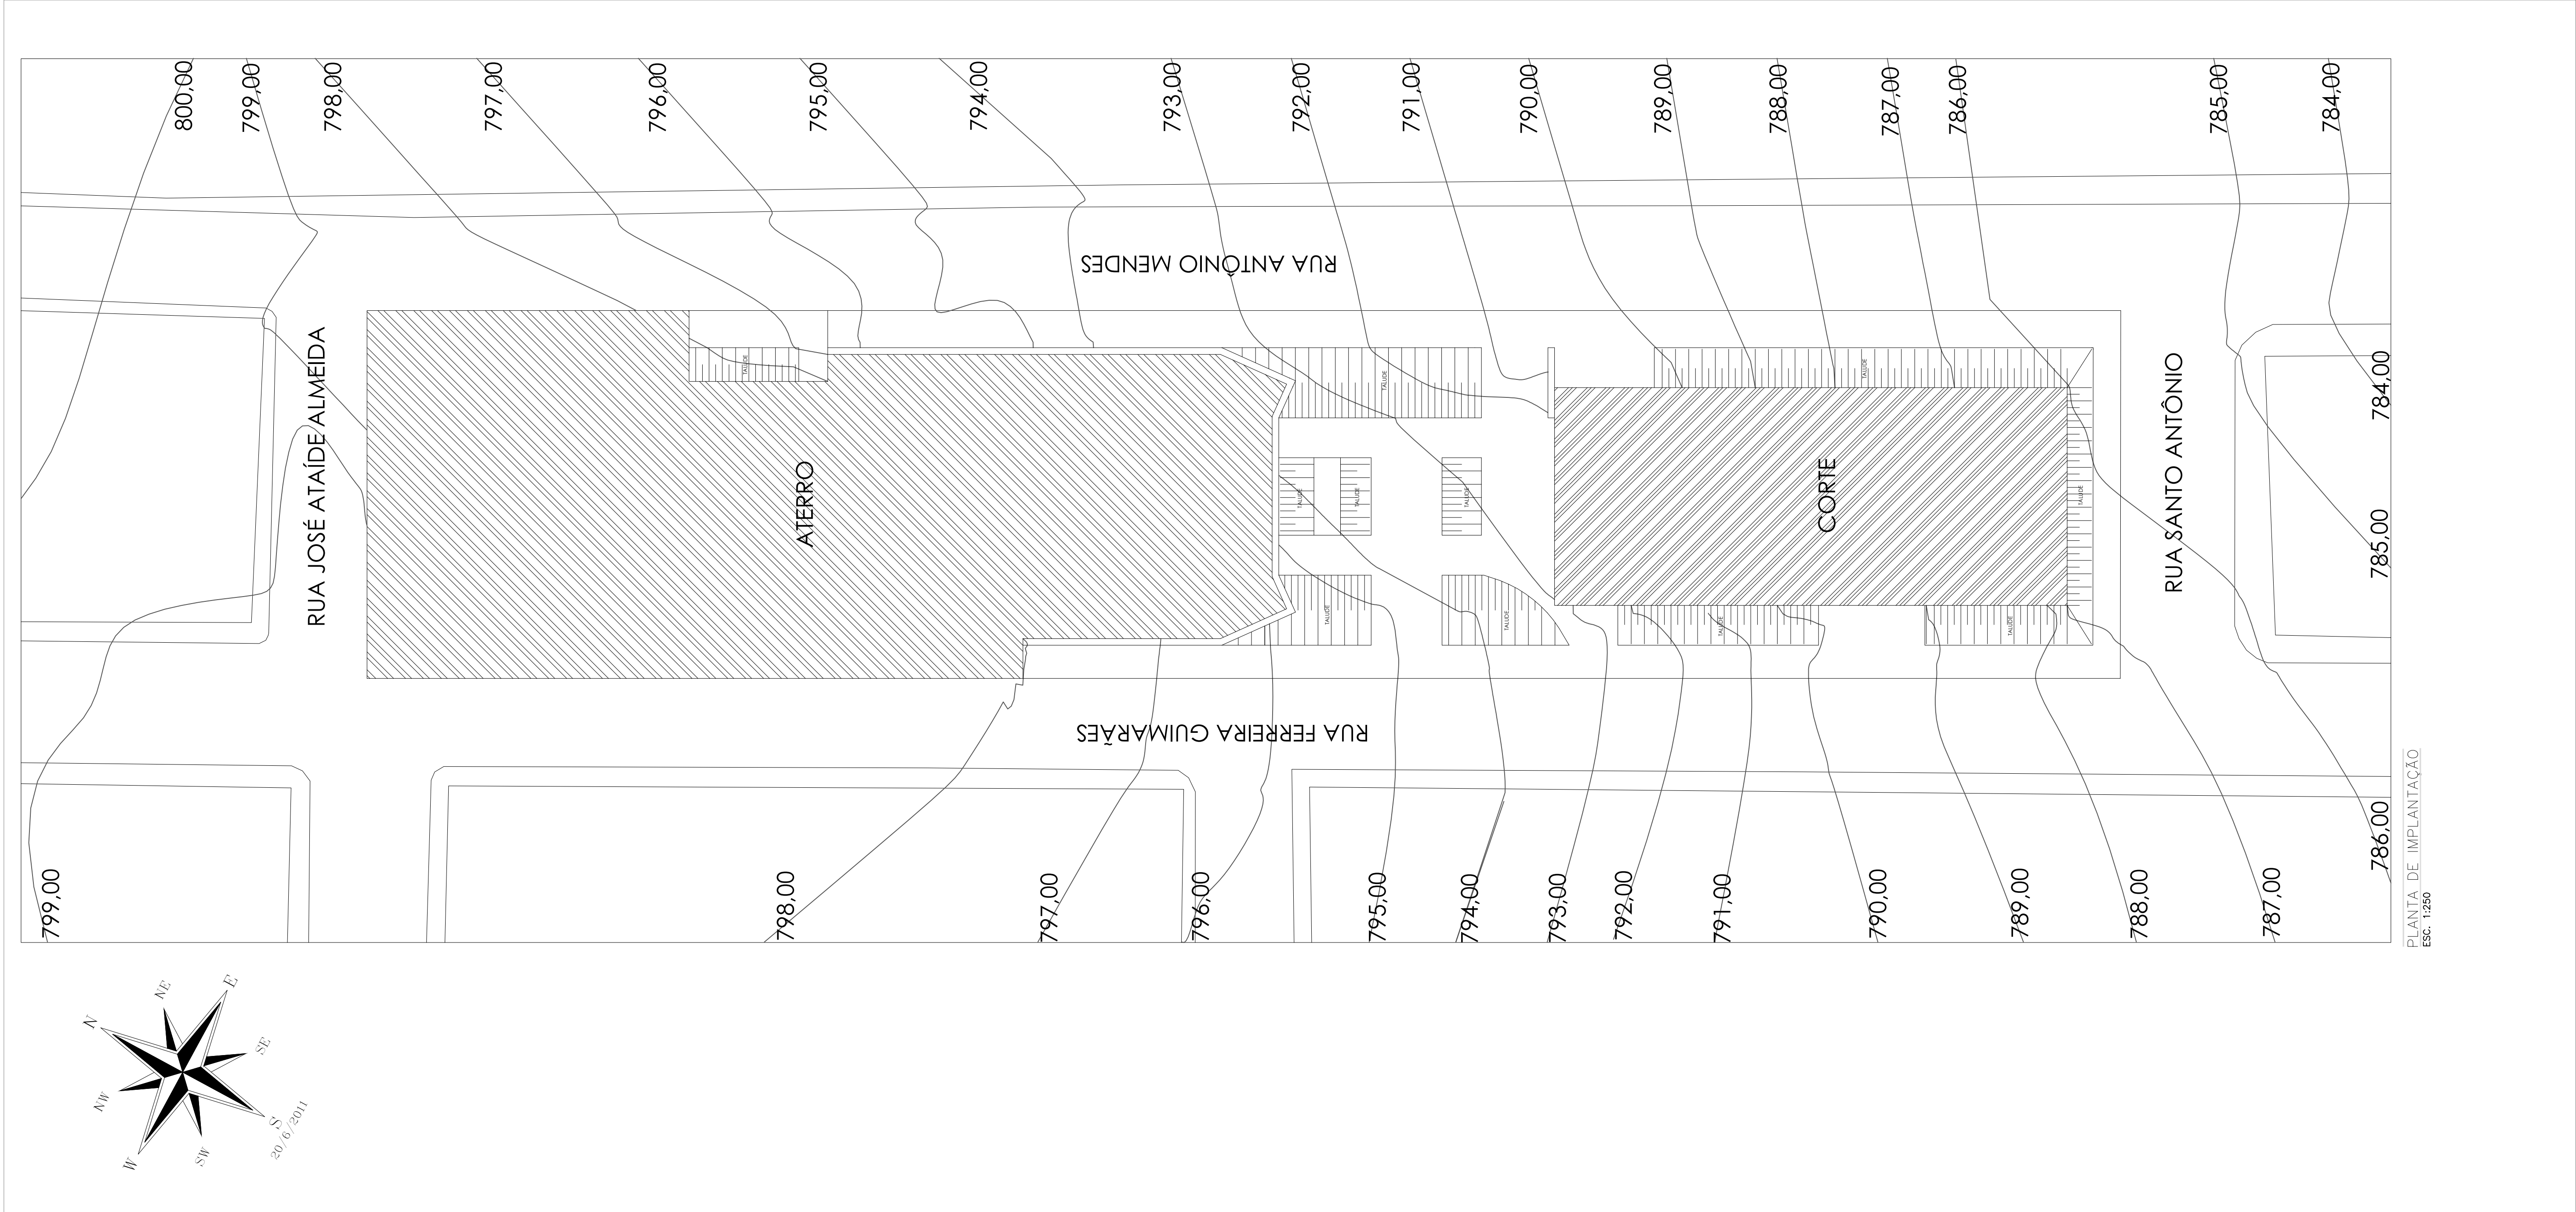

PLANTA DE IMPLANTAÇÃO
ESC. 1:250

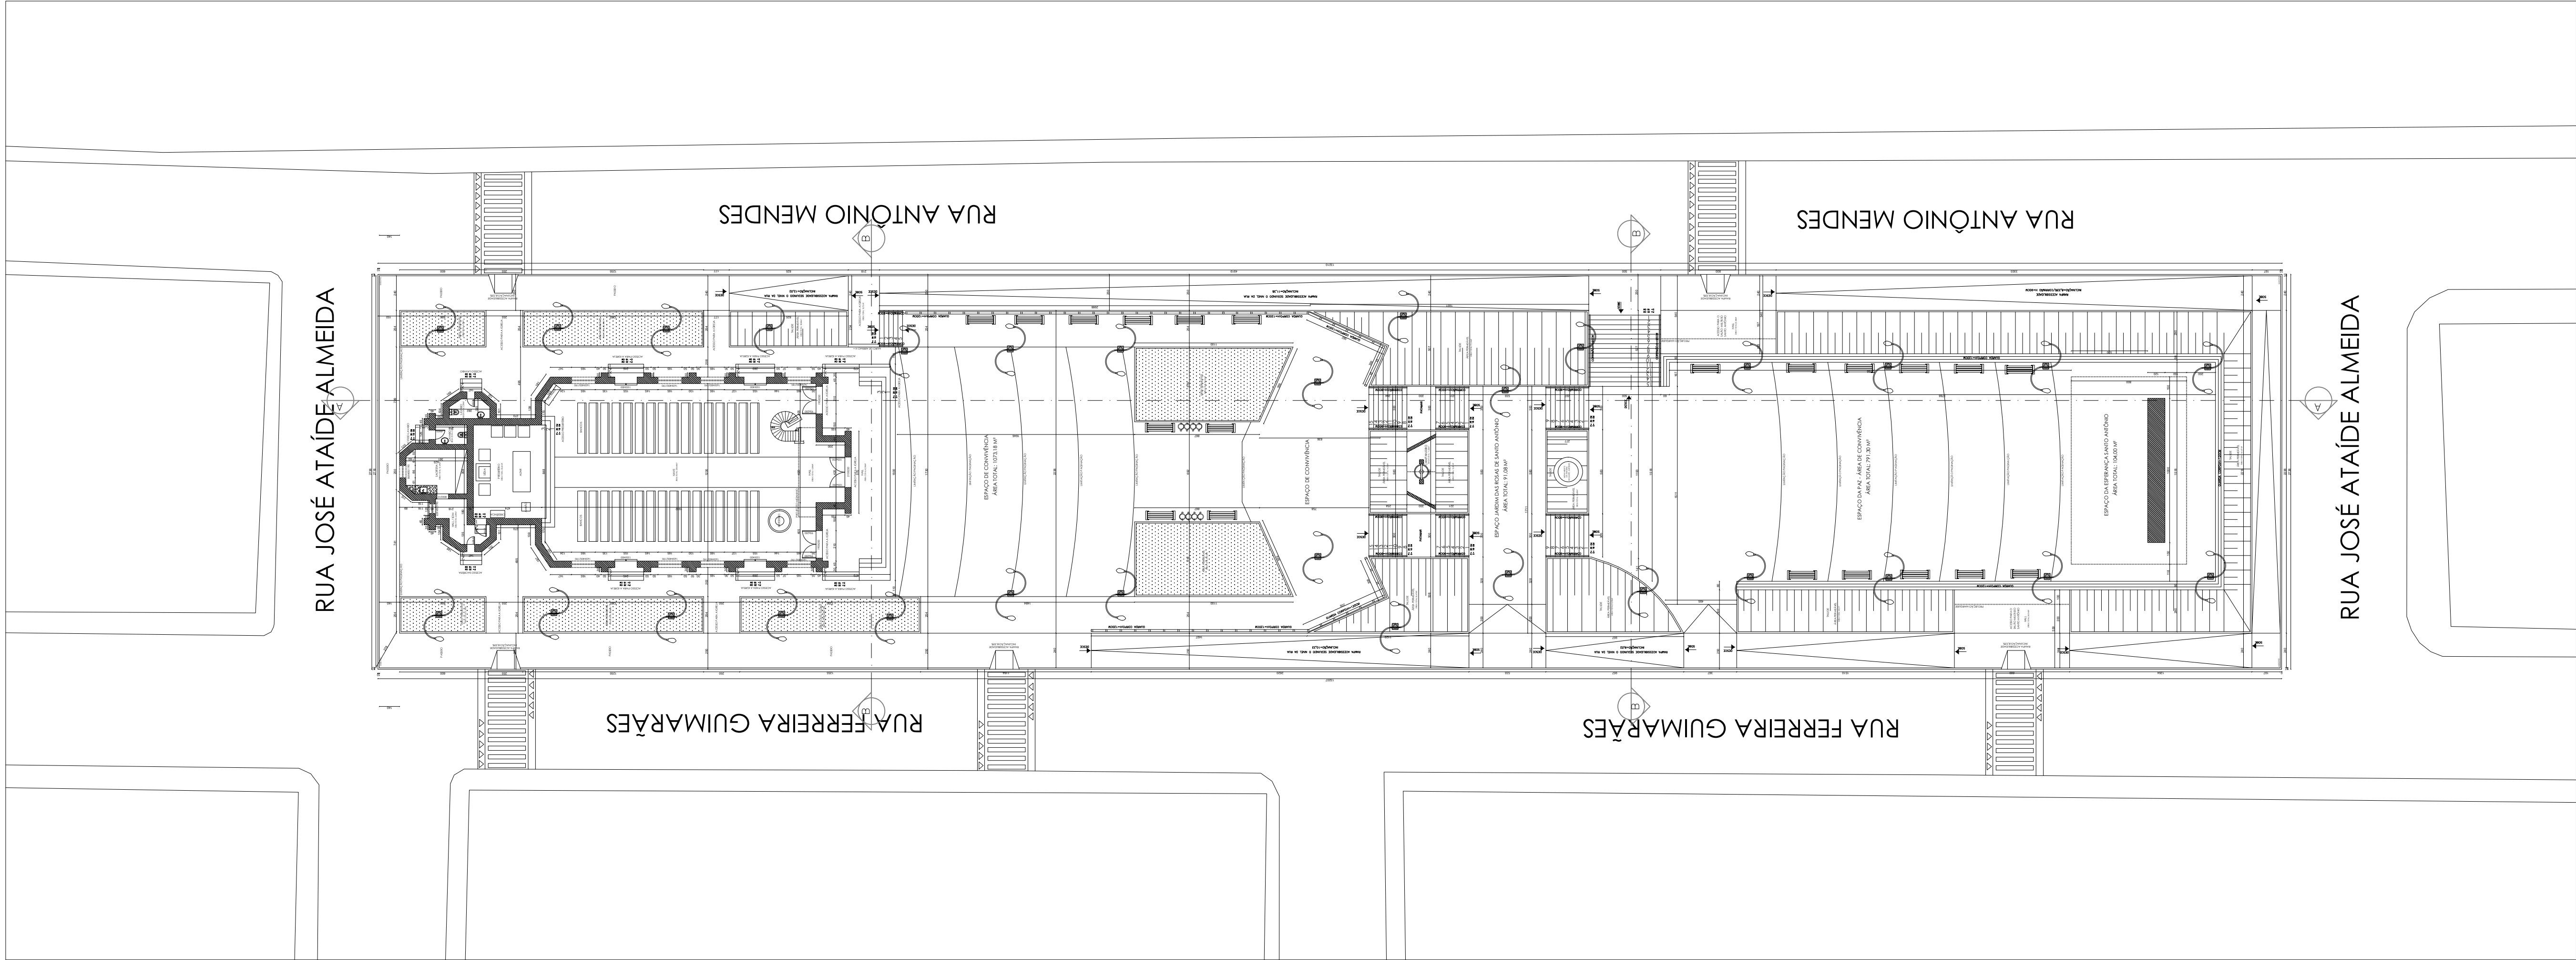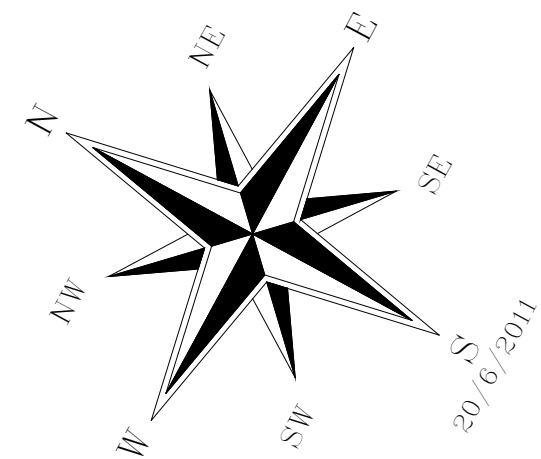



CENTRO UNIVERSITÁRIO UNA - CAMPUS BOM DESPACHO / MG una		
FACULDADE DE ARQUITETURA E URBANISMO TRABALHO DE CONCLUSÃO DE CURSO - PRÁTICO		PRANCHA: 04/13 ESCALA: INDICADA
ALUNO: THARDELE DA SILVA TORRES ORIENTADOR: LUCAR HENRIQUE MARINHO COSTA	INFORMAÇÕES ADICIONAIS: RUA ANTÔNIO MENDES BAIRRO CENTRO IGARATINGA MINAS GERAIS	PEÇA GRÁFICA: PLANTA TÉCNICA
TEMA: REVITALIZAÇÃO - IGREJA CATÓLICA MATRIZ , E PRAÇA SANTO ANTÔNIO DE IGARATINGA , MINAS GERAIS	BANCA FINAL - 2023/2 DEZEMBRO	

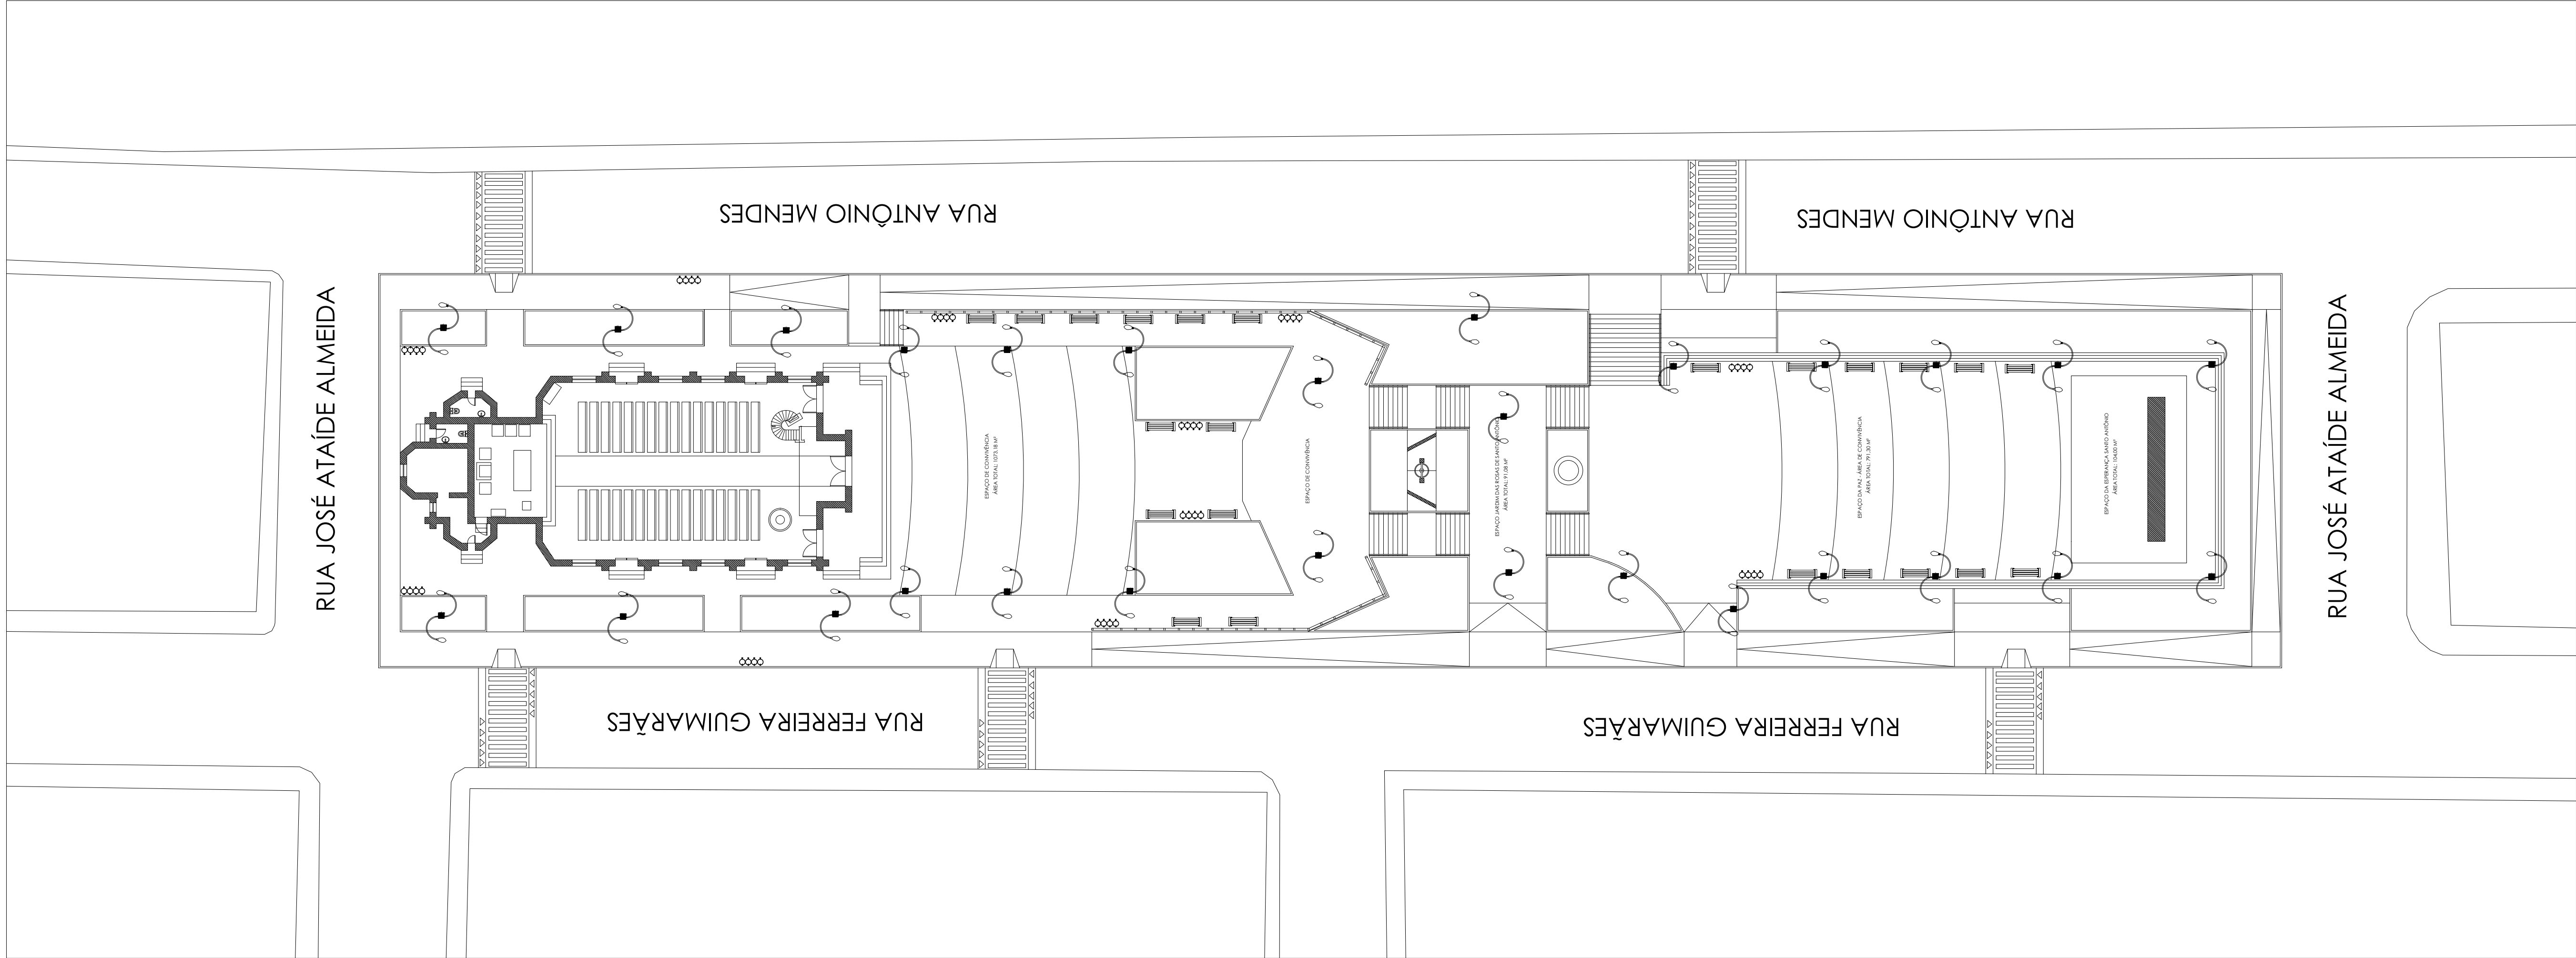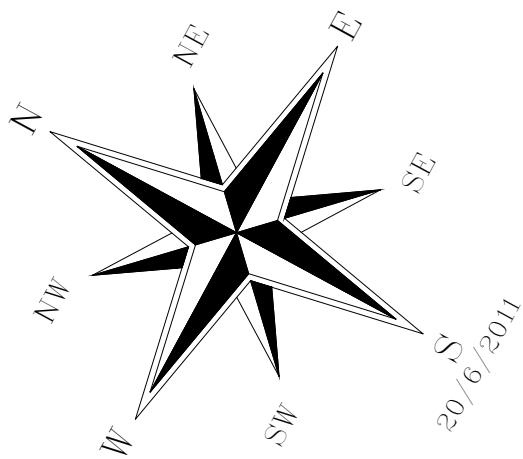

REPRESENTAÇÃO	DESCRIÇÃO	QUANTIDADE
	POSTE 2 LÂMPADAS - QMODELS - E17	28
	BANCO DE MADEIRA TRAMONTINA URBAN HIGHLINE EM MADEIRA GARAPEIRA FSC COM ACABAMENTO ENVERNIZADO E ESTRUTURA DE AÇO SEM ENCOSTO 3 LUGARES	23
	LIXEIRA REDONDA PARA COLETA SELETIVA EM PARQUES E PÁTIOS	12


PLANTA EQUIPAMENTO URBANOS
ESC. 1:250

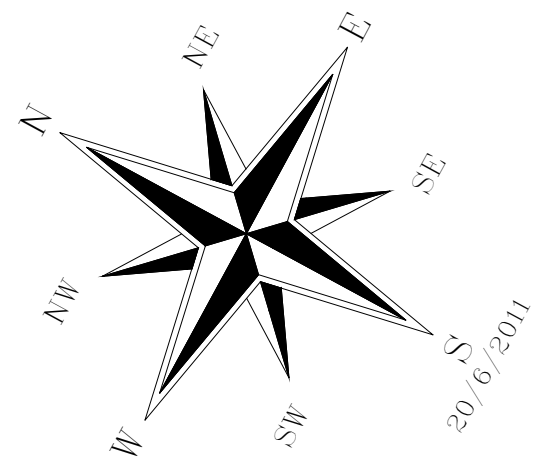

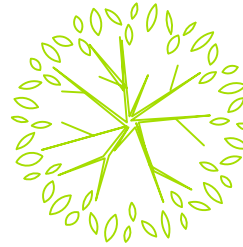
REPRESENTAÇÃO	DESCRIÇÃO	QUANTIDADE
	OITI	6
	LAMBARI	18
	PALMEIRA--IMPERIAL	16
	CICA	12
	TRITÔNIA	40
	HELICONIA PSITTACORUM	80
	ROSA, ROSEIRA, ROSEIRA--GRANDIFLORA, ROSA--ARBUSTIVA, ROSA	60
	FLOR DE MAIO	25
	PATA DE ELEFANTE	48




CENTRO UNIVERSITÁRIO UNA - CAMPUS BOM DESPACHO / MG 		
FACULDADE DE ARQUITETURA E URBANISMO TRABALHO DE CONCLUSÃO DE CURSO - PRÁTICO		PRANCHA: 06/13 ESCALA: INDICADA
ALUNO: THARDELE DA SILVA TORRES ORIENTADOR: LUCAR HENRIQUE MARINHO COSTA	INFORMAÇÕES ADICIONAIS: RUA ANTÔNIO MENDES BAIRRO CENTRO IGARATINGA MINAS GERAIS	PEÇA GRÁFICA: PLANTA DE PAISAGISMO
TEMA: REVITALIZAÇÃO - IGREJA CATÓLICA MATRIZ , E PRAÇA SANTO ANTÔNIO DE IGARATINGA , MINAS GERAIS	BANCA FINAL - 2023/2 DEZEMBRO	

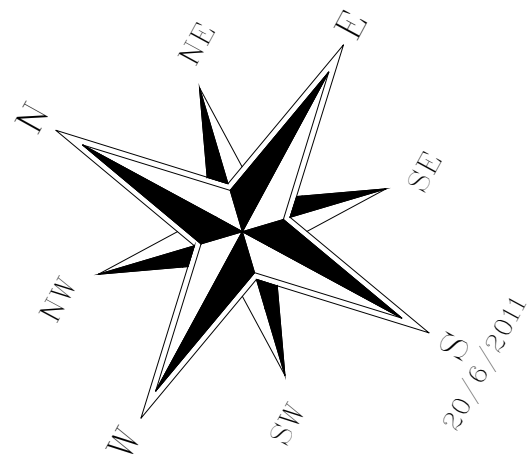


REPRESENTAÇÃO	DESCRIÇÃO
	PISO ENTRELÇAÇO
	TINTA PARA PISOS NOVA COR ALTA RESISTÊNCIA – COR LARANJA
	TINTA PARA PISOS NOVA COR ALTA RESISTÊNCIA – COR AMARELA
	TINTA PARA PISOS NOVA COR ALTA RESISTÊNCIA – COR MARROM
	GRAMA – ESMERALDA

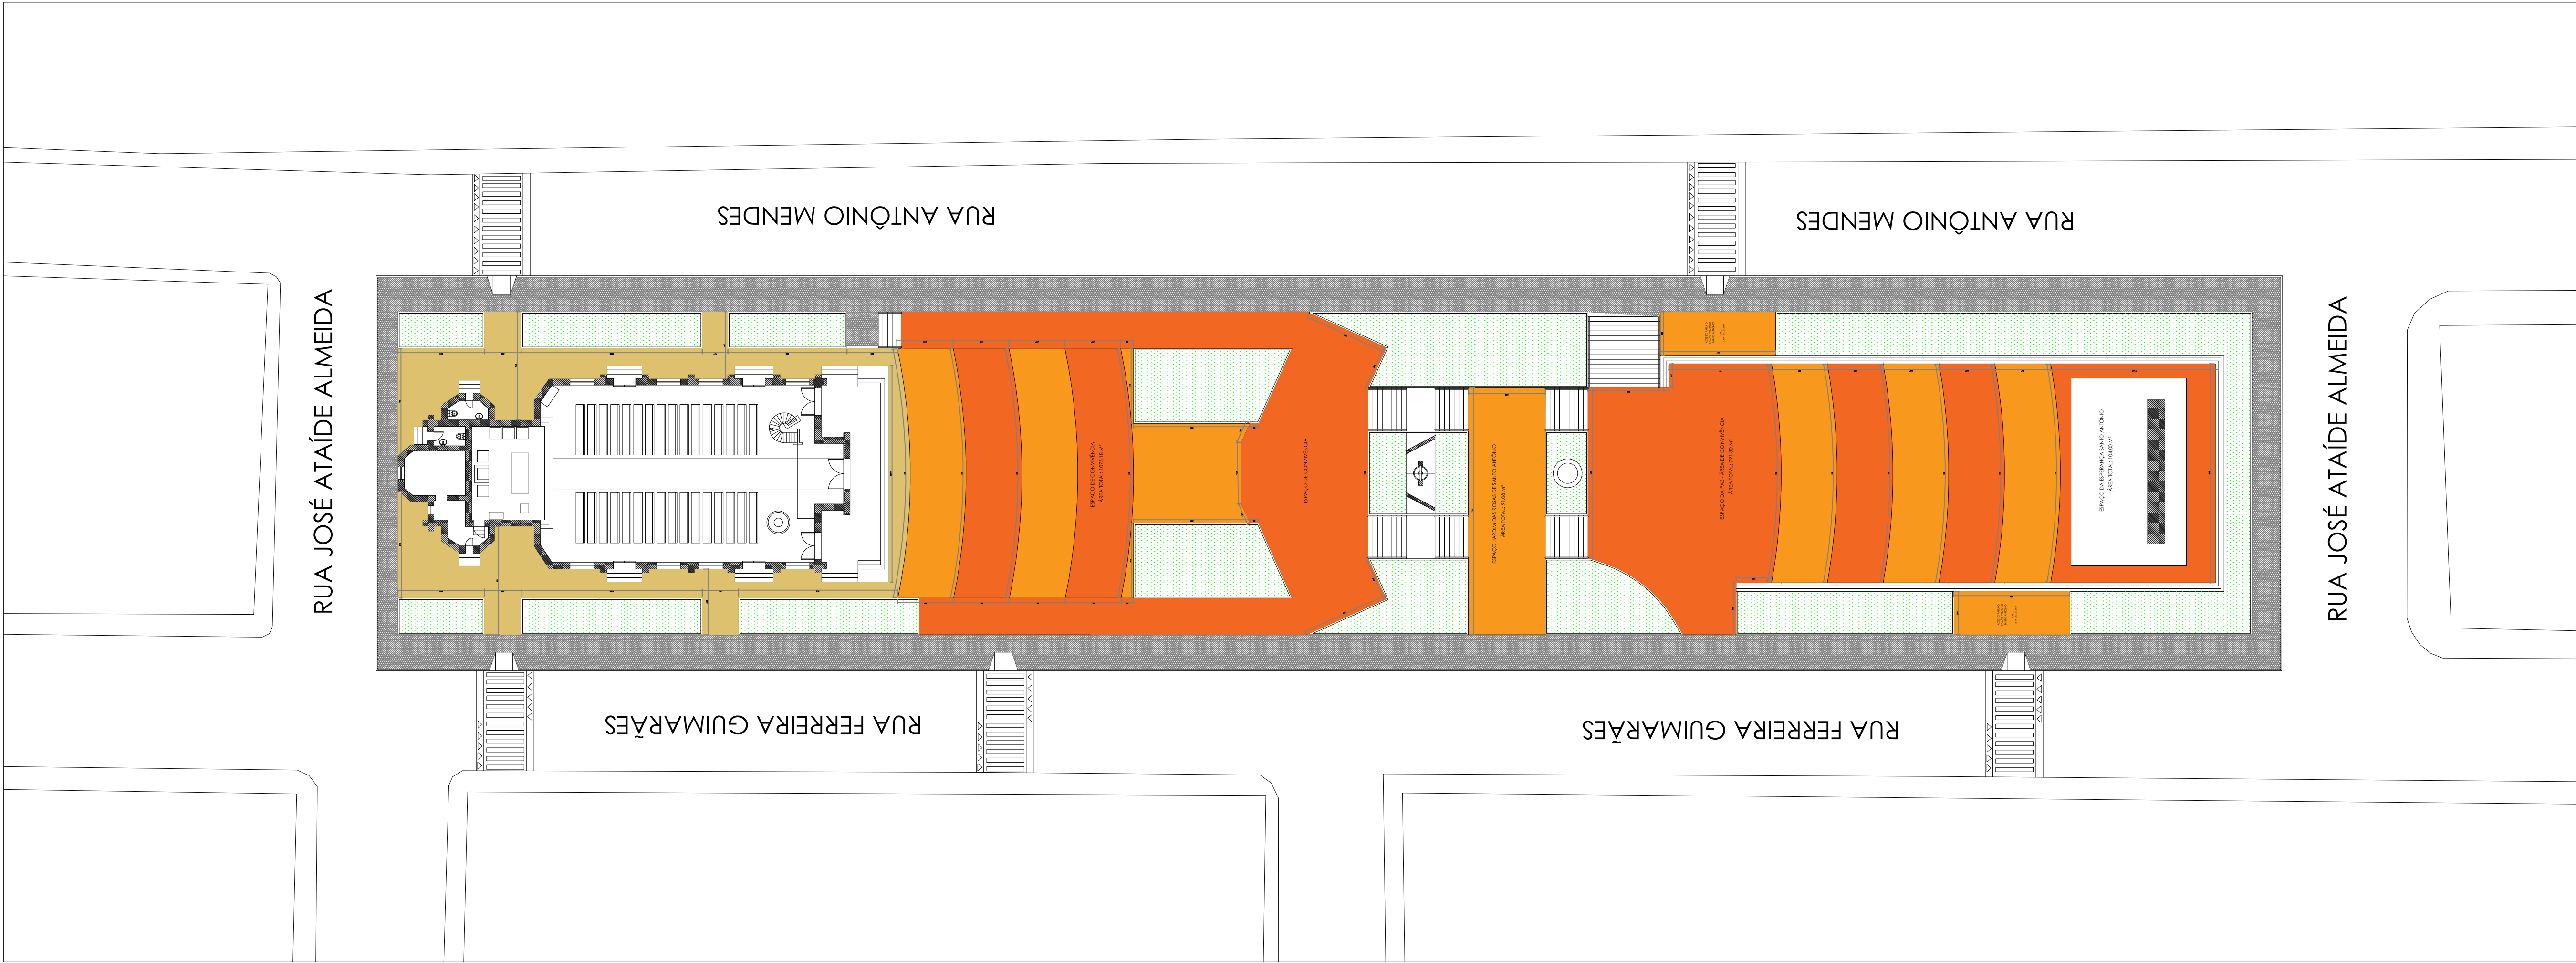


PLANTA DE PAGINAÇÃO
Esc. 1:250

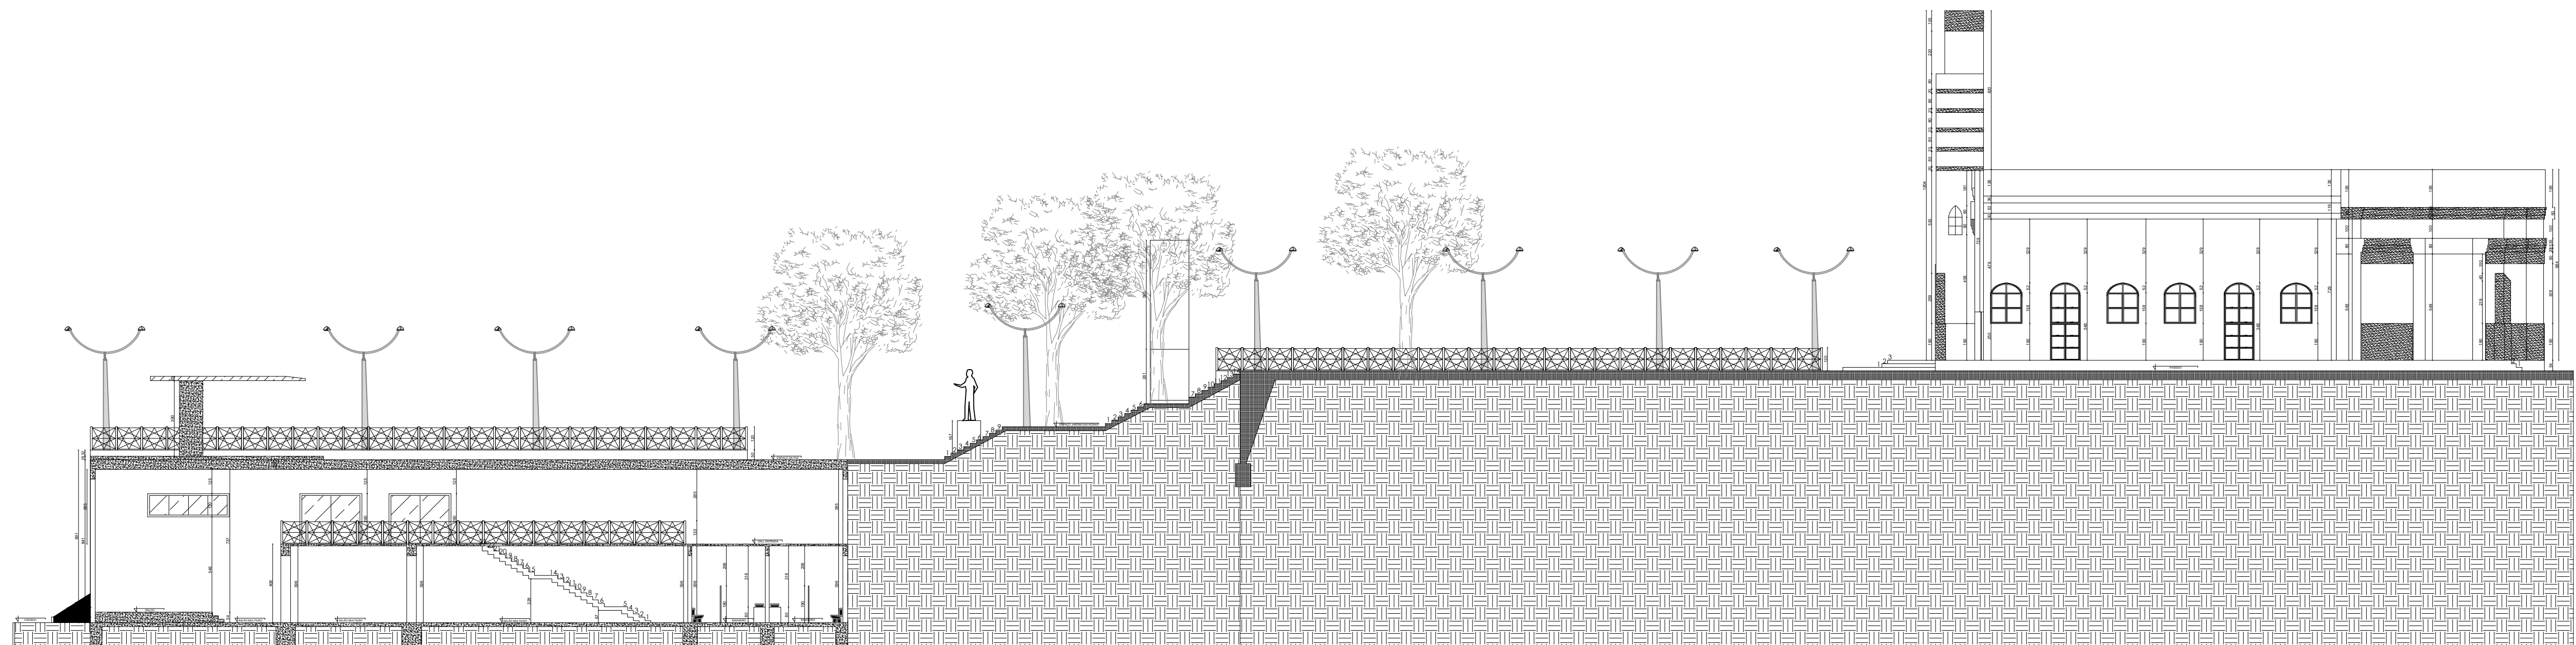


CORTE AA
ESC. 1:200

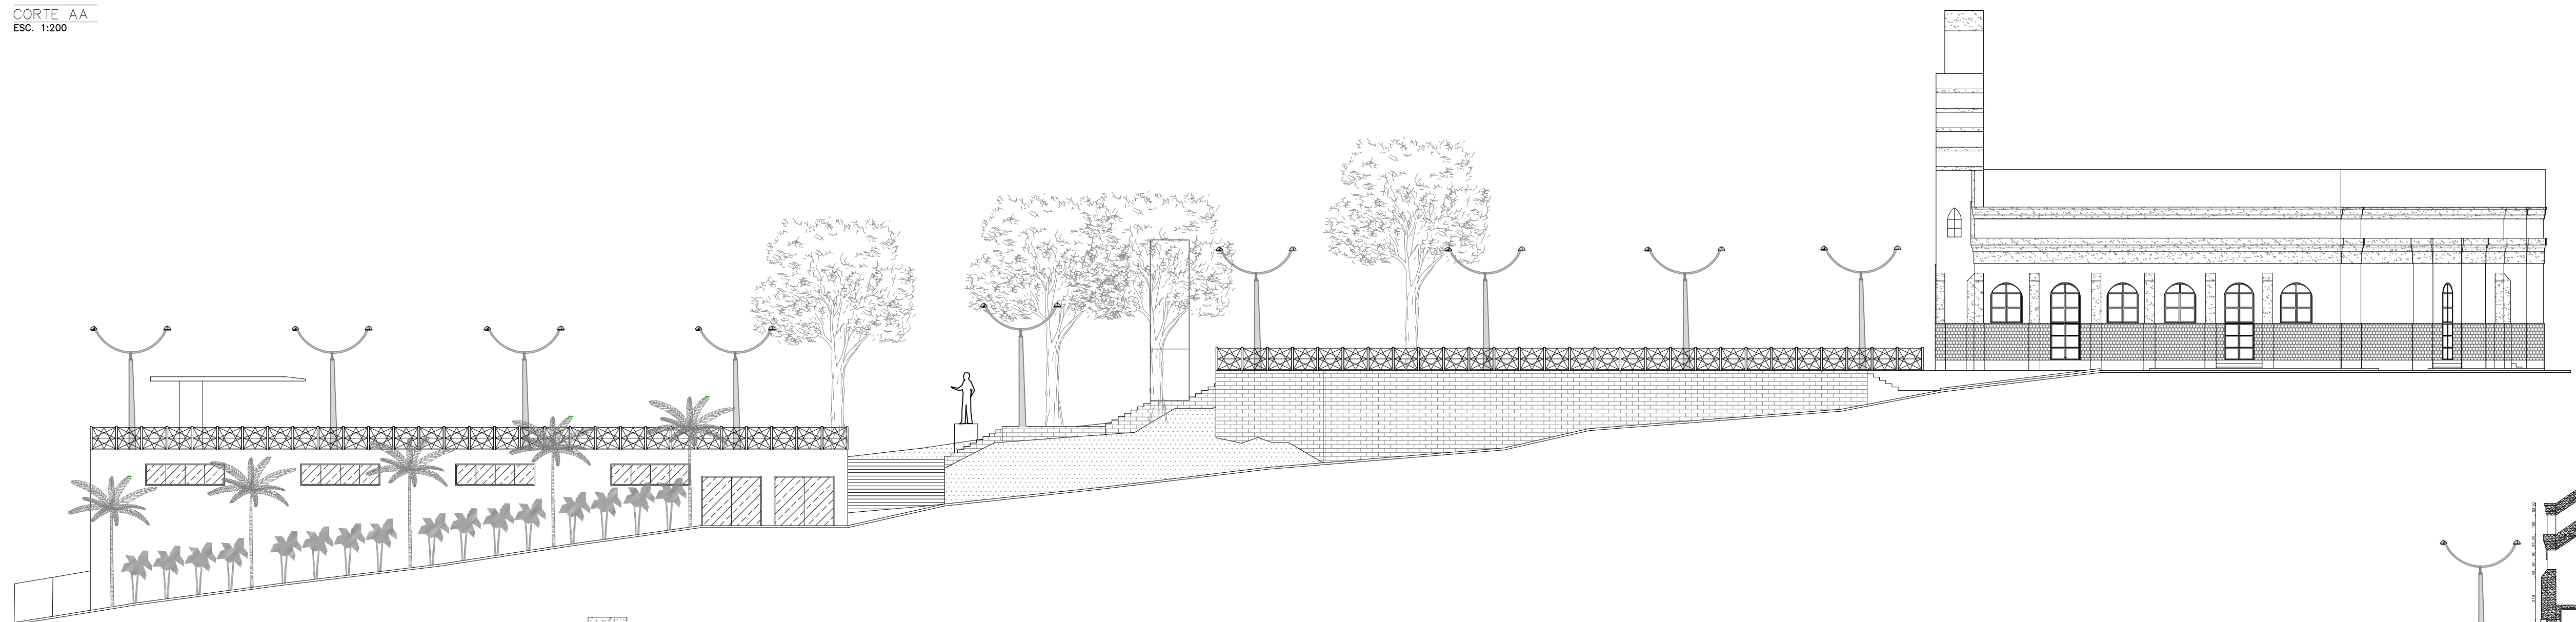


VISTA BB MATRIZ E PRAÇA DE SANTO ANTÔNIO
ESC. 1:200

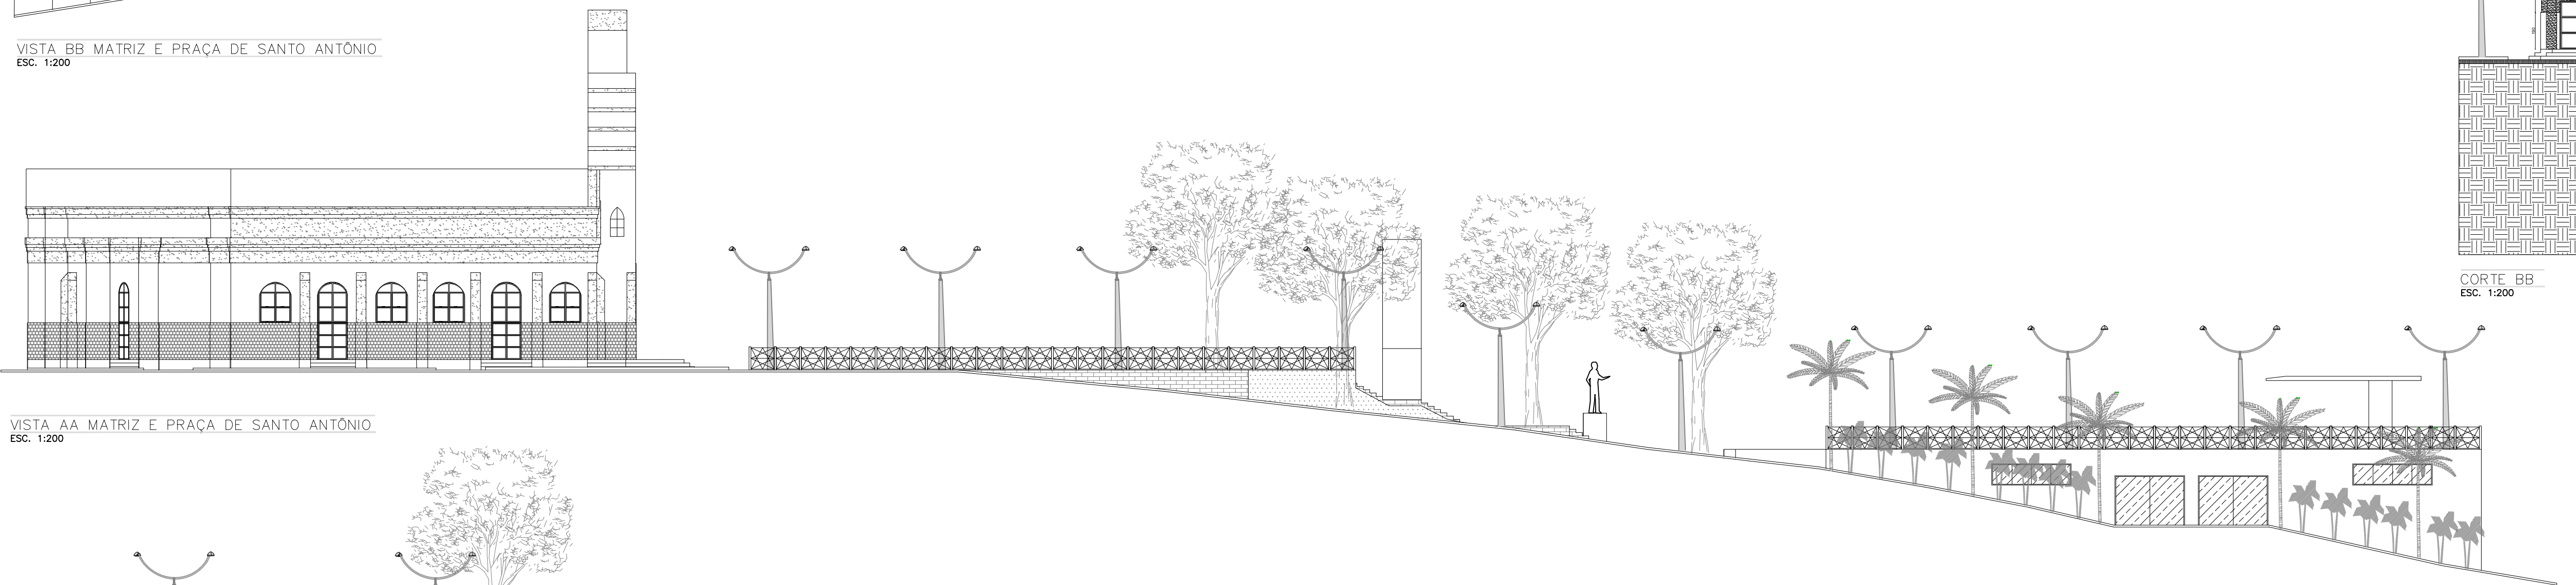

VISTA AA MATRIZ E PRAÇA DE SANTO ANTÔNIO
ESC. 1:200

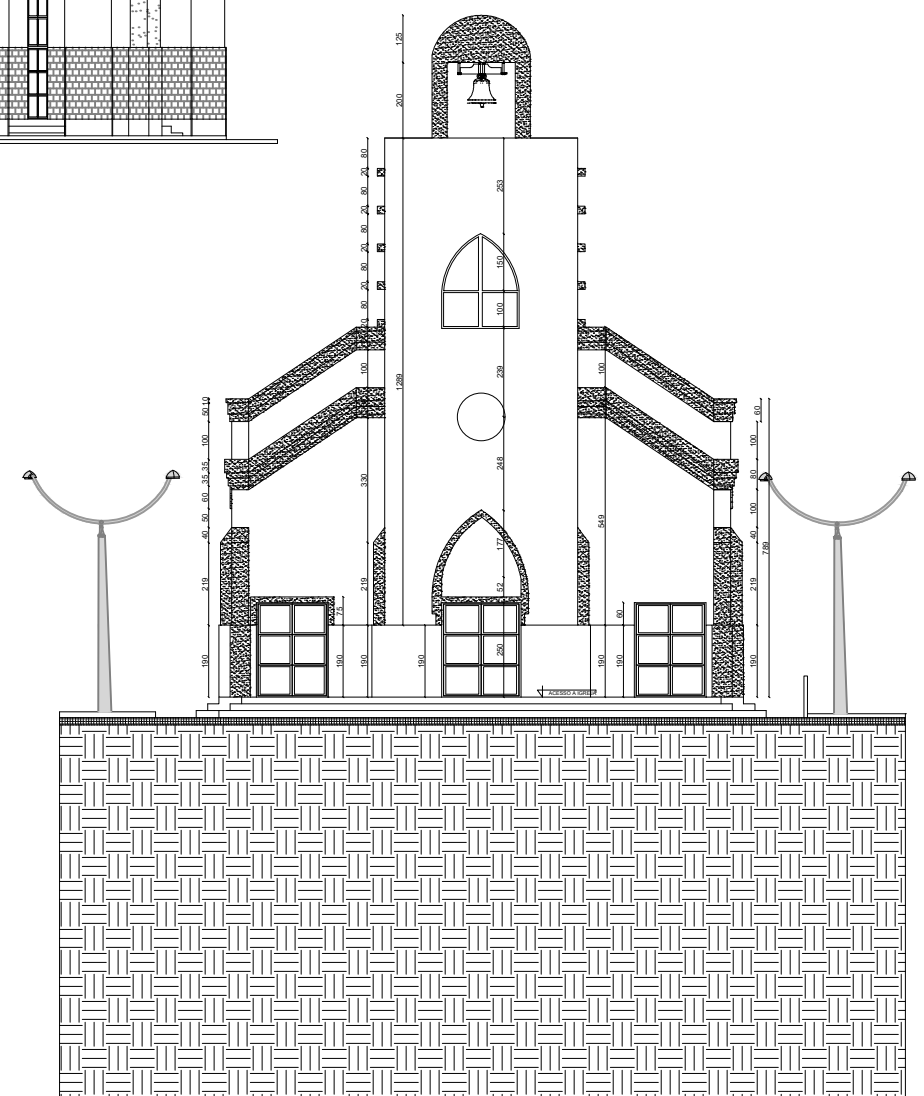


CORTE BB
ESC. 1:200

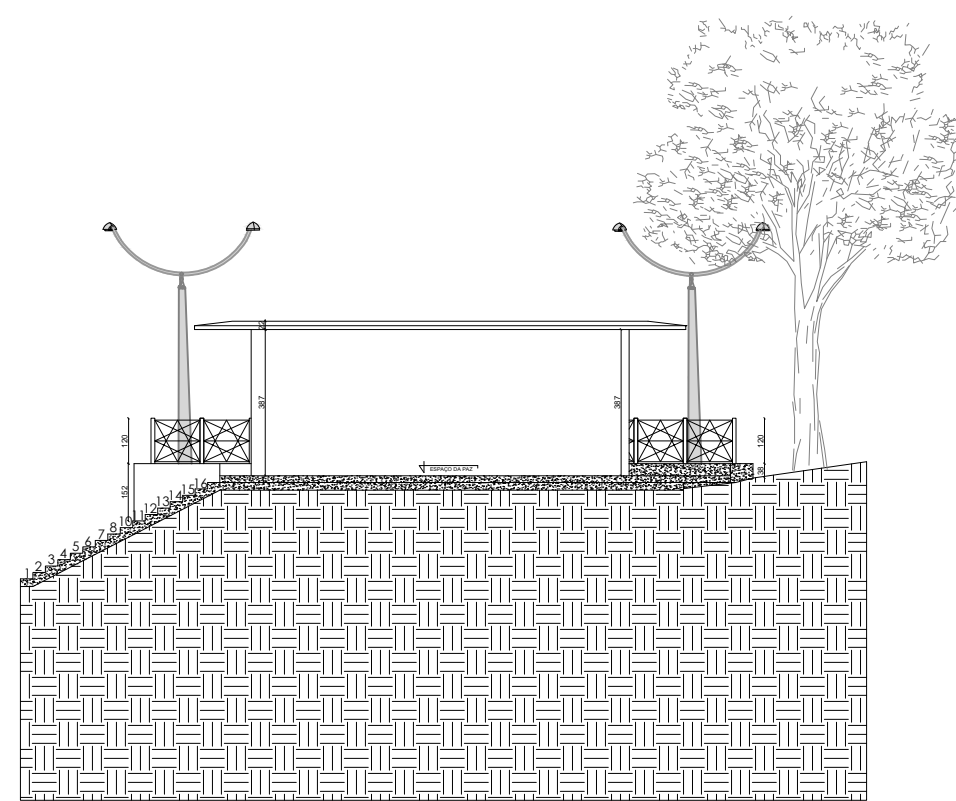


CORTE CC
ESC. 1:200


CENTRO UNIVERSITÁRIO UNA - CAMPUS BOM DESPACHO / MG una		
FACULDADE DE ARQUITETURA E URBANISMO TRABALHO DE CONCLUSÃO DE CURSO - PRÁTICO		
ALUNO: THARDELE DA SILVA TORRES	INFORMAÇÕES ADICIONAIS: RUA ANTÔNIO MENDES BAIRRO CENTRO IGARATINGA MINAS GERAIS	PRANCHA: 08/13 ESCALA: INDICADA
ORIENTADOR: LUCAR HENRIQUE MARINHO COSTA	TEMA: REVITALIZAÇÃO - IGREJA CATÓLICA MATRIZ , E PRAÇA SANTO ANTÔNIO DE IGARATINGA , MINAS GERAIS	PEÇA GRÁFICA: CORTES TÉCNICO
BANCA FINAL - 2023/2 DEZEMBRO		

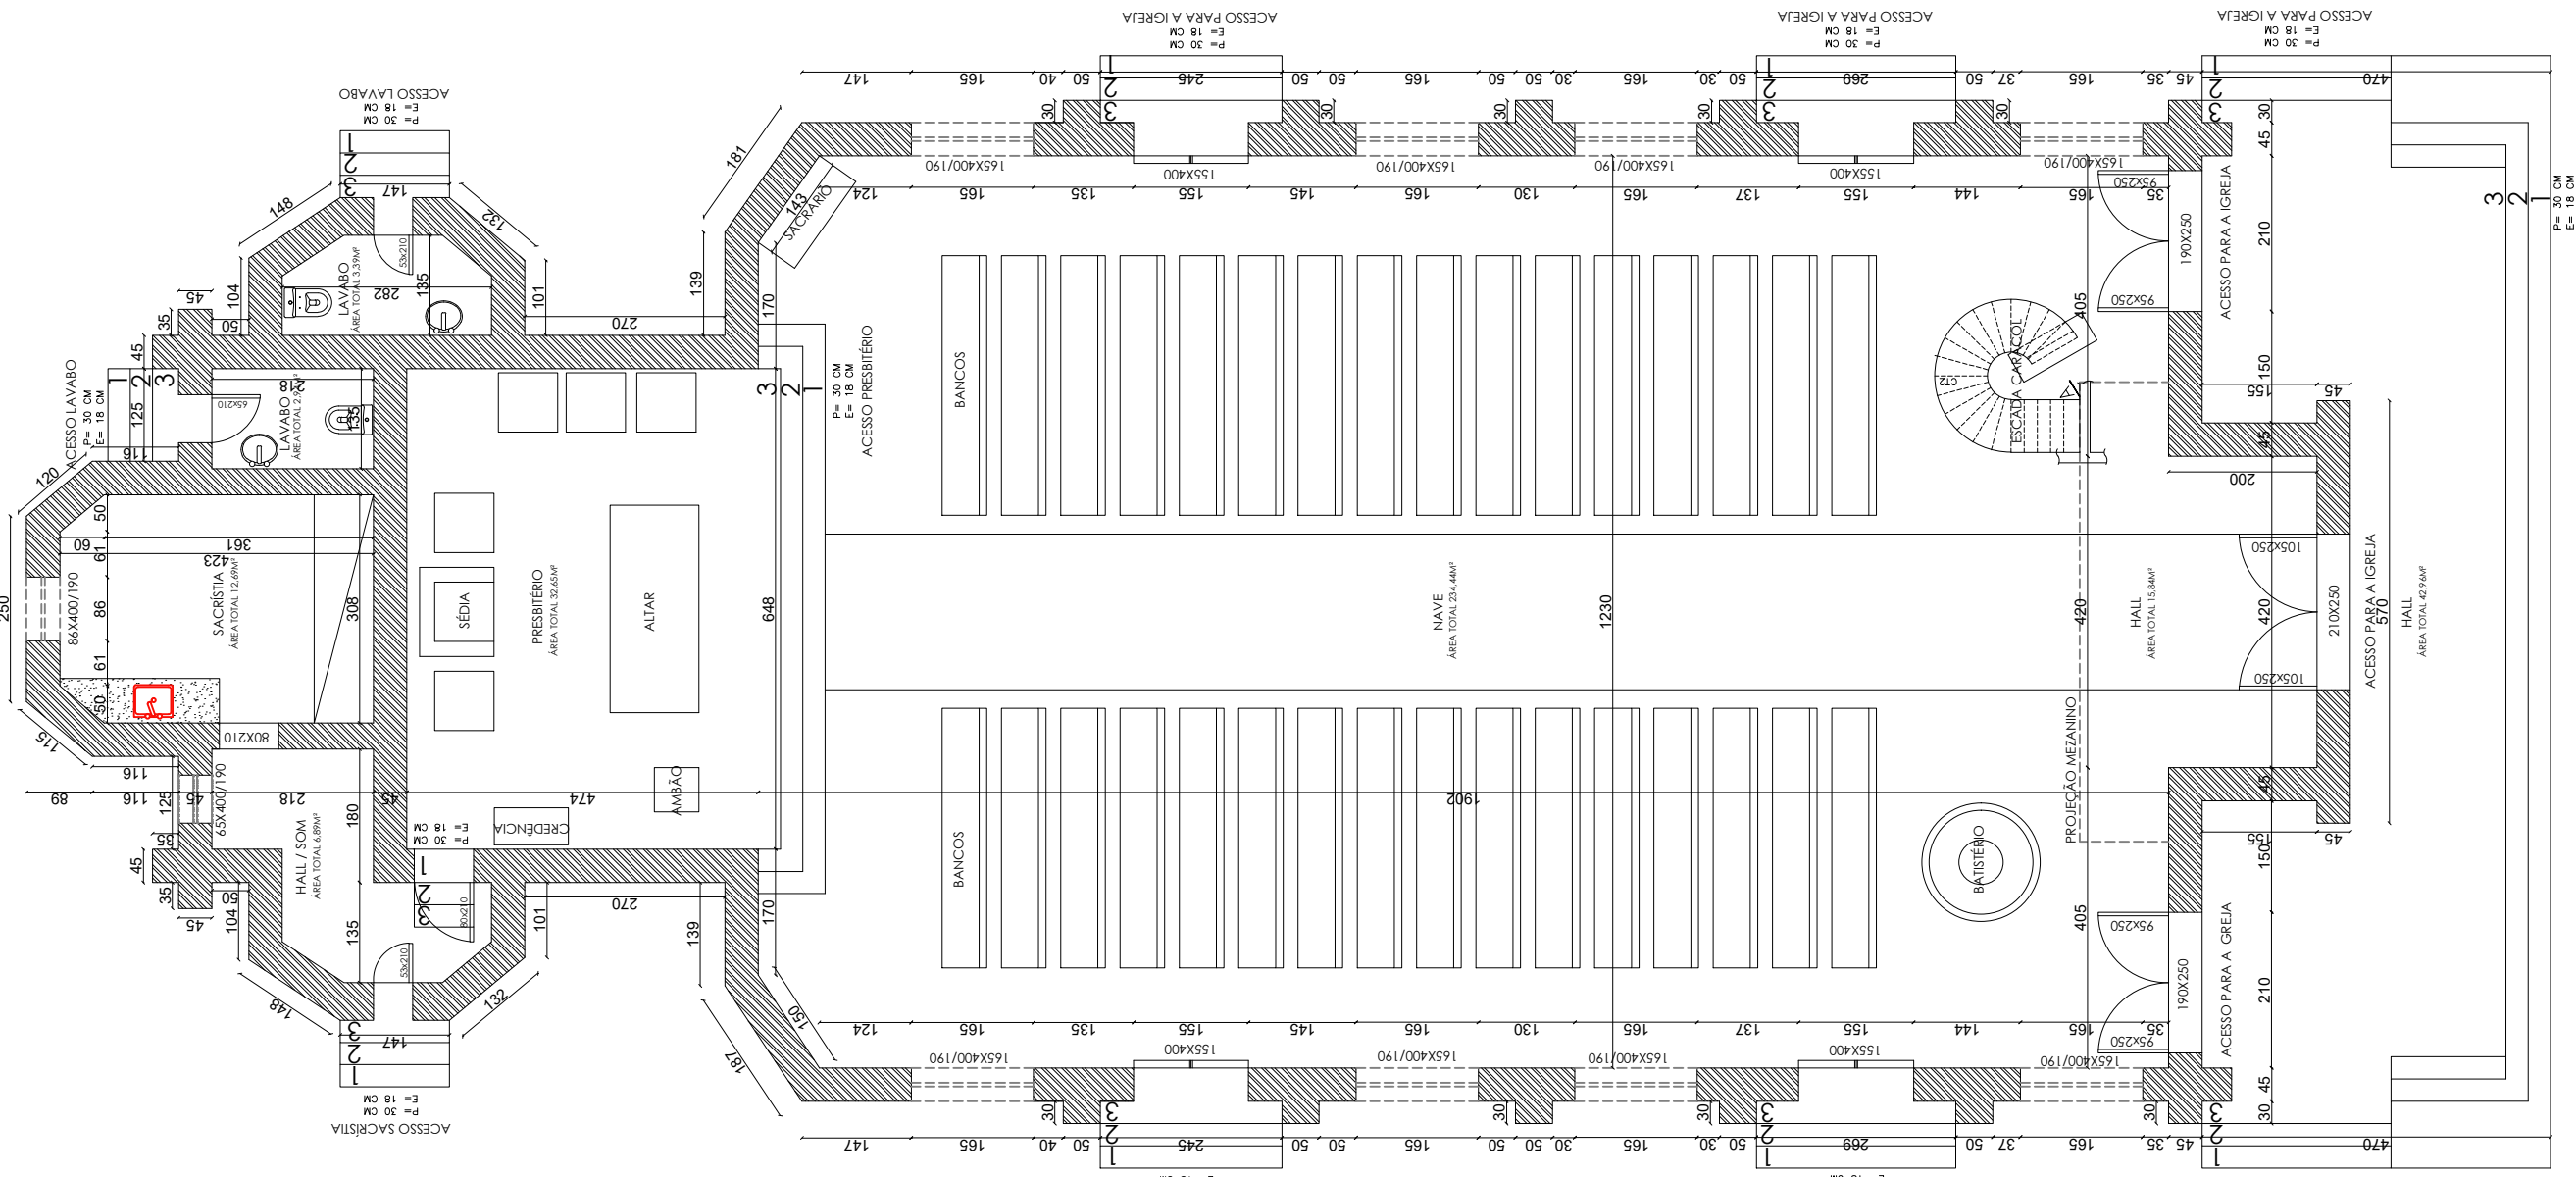


PLANTA TÉCNICA
ESC. 1:100

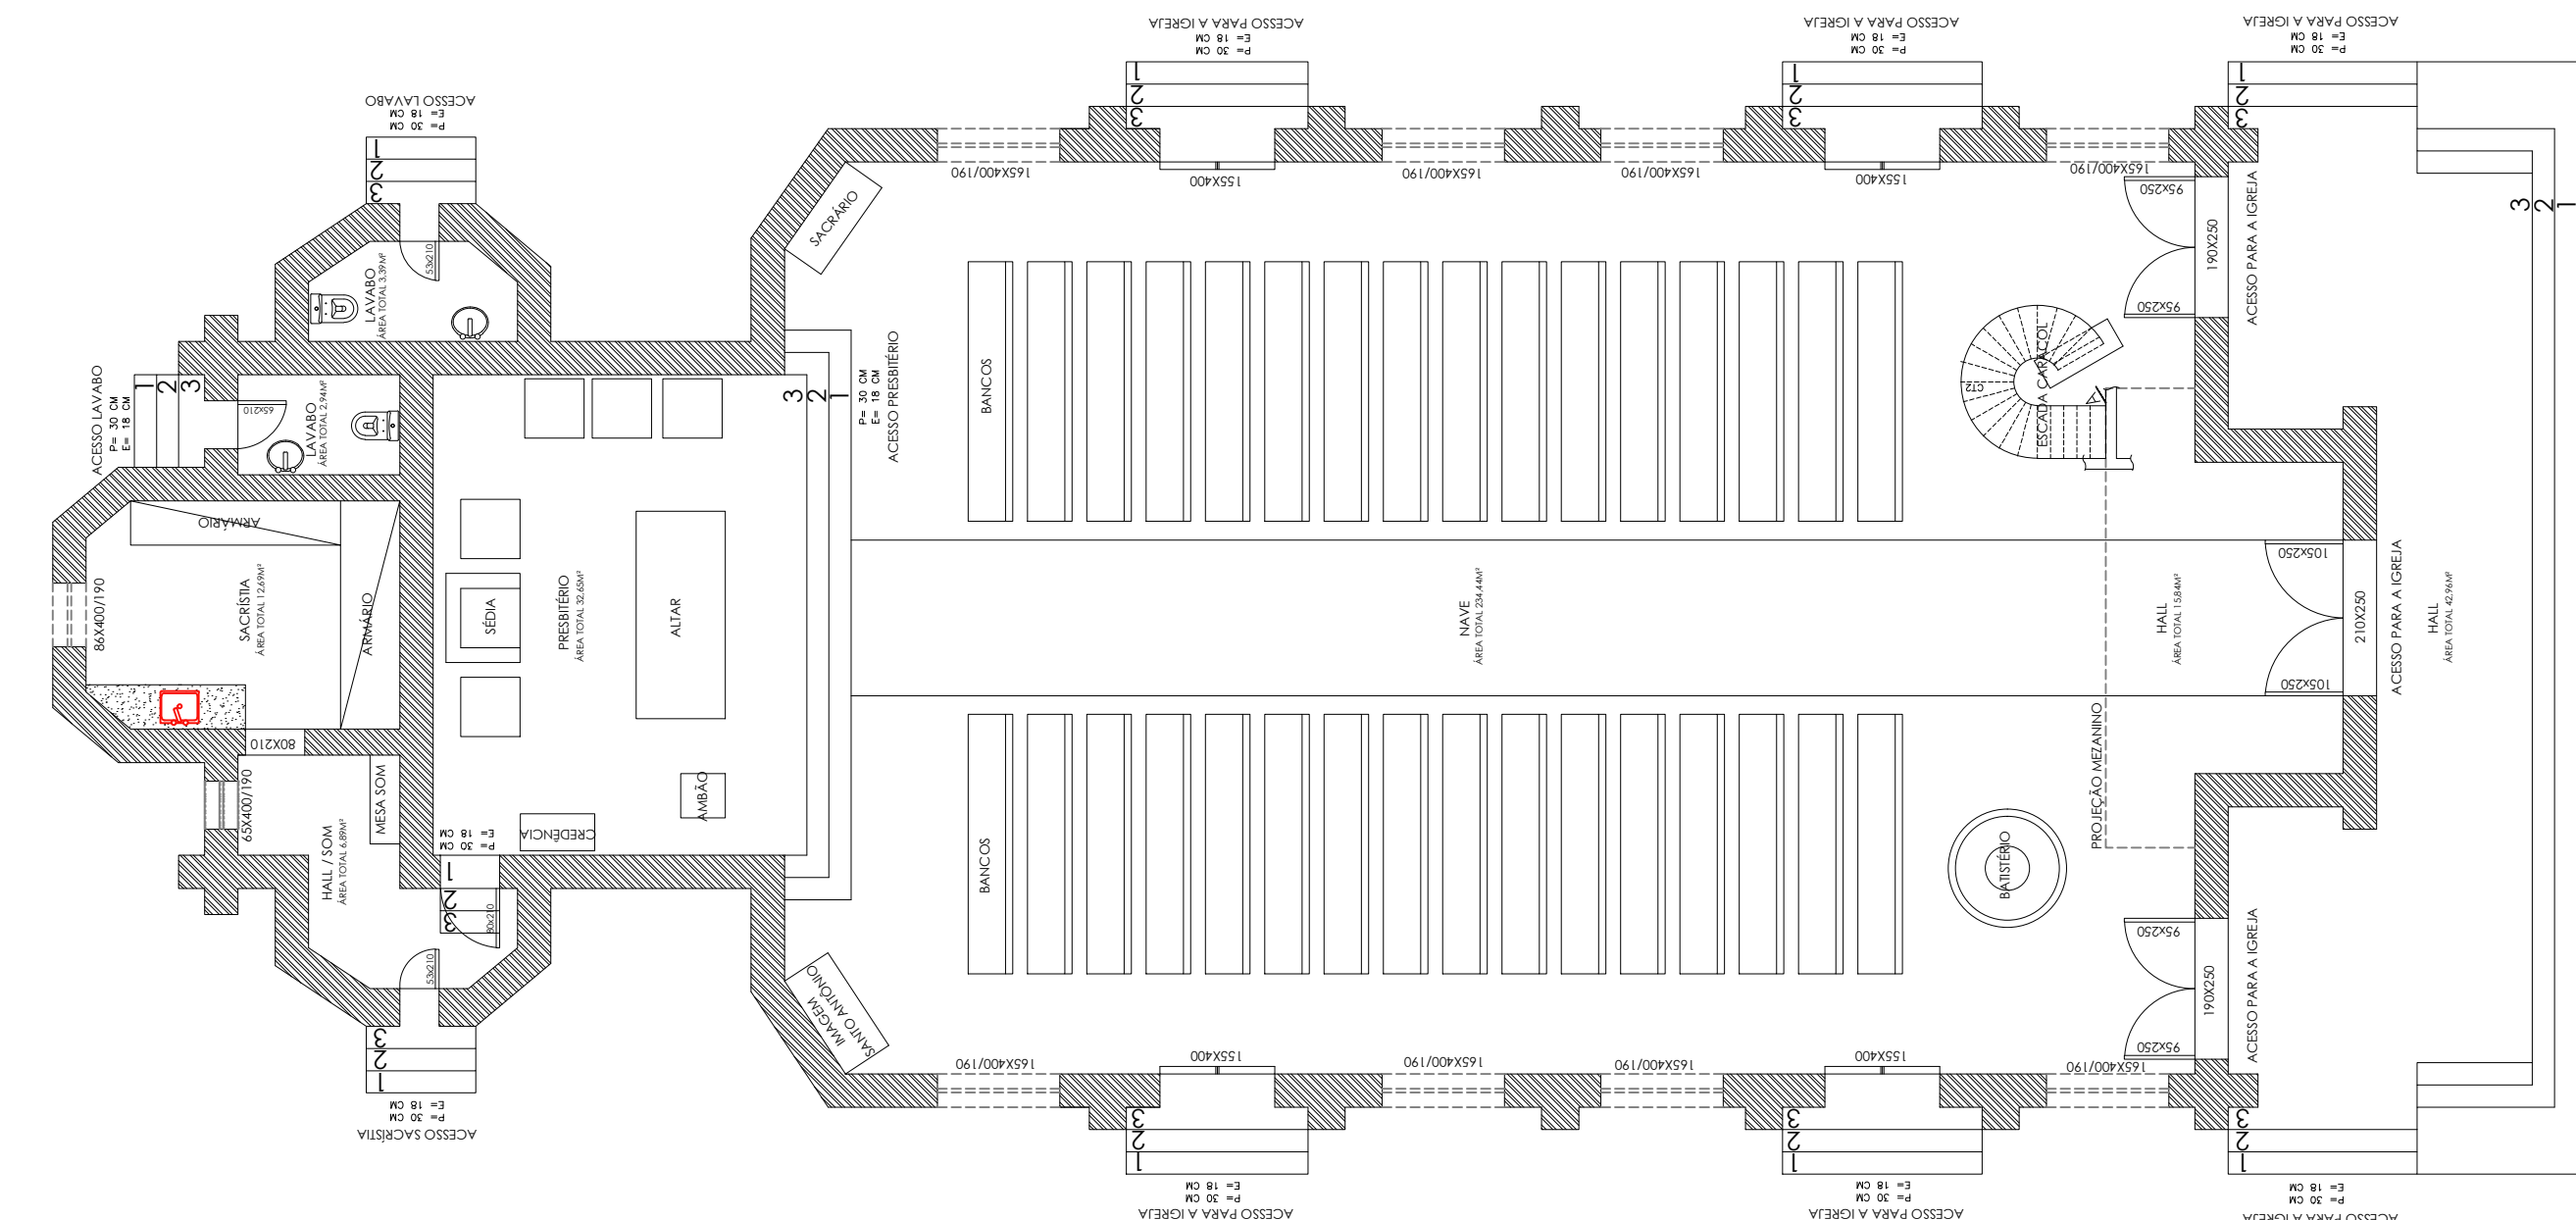


PLANTA LAUOT
ESC. 1:100

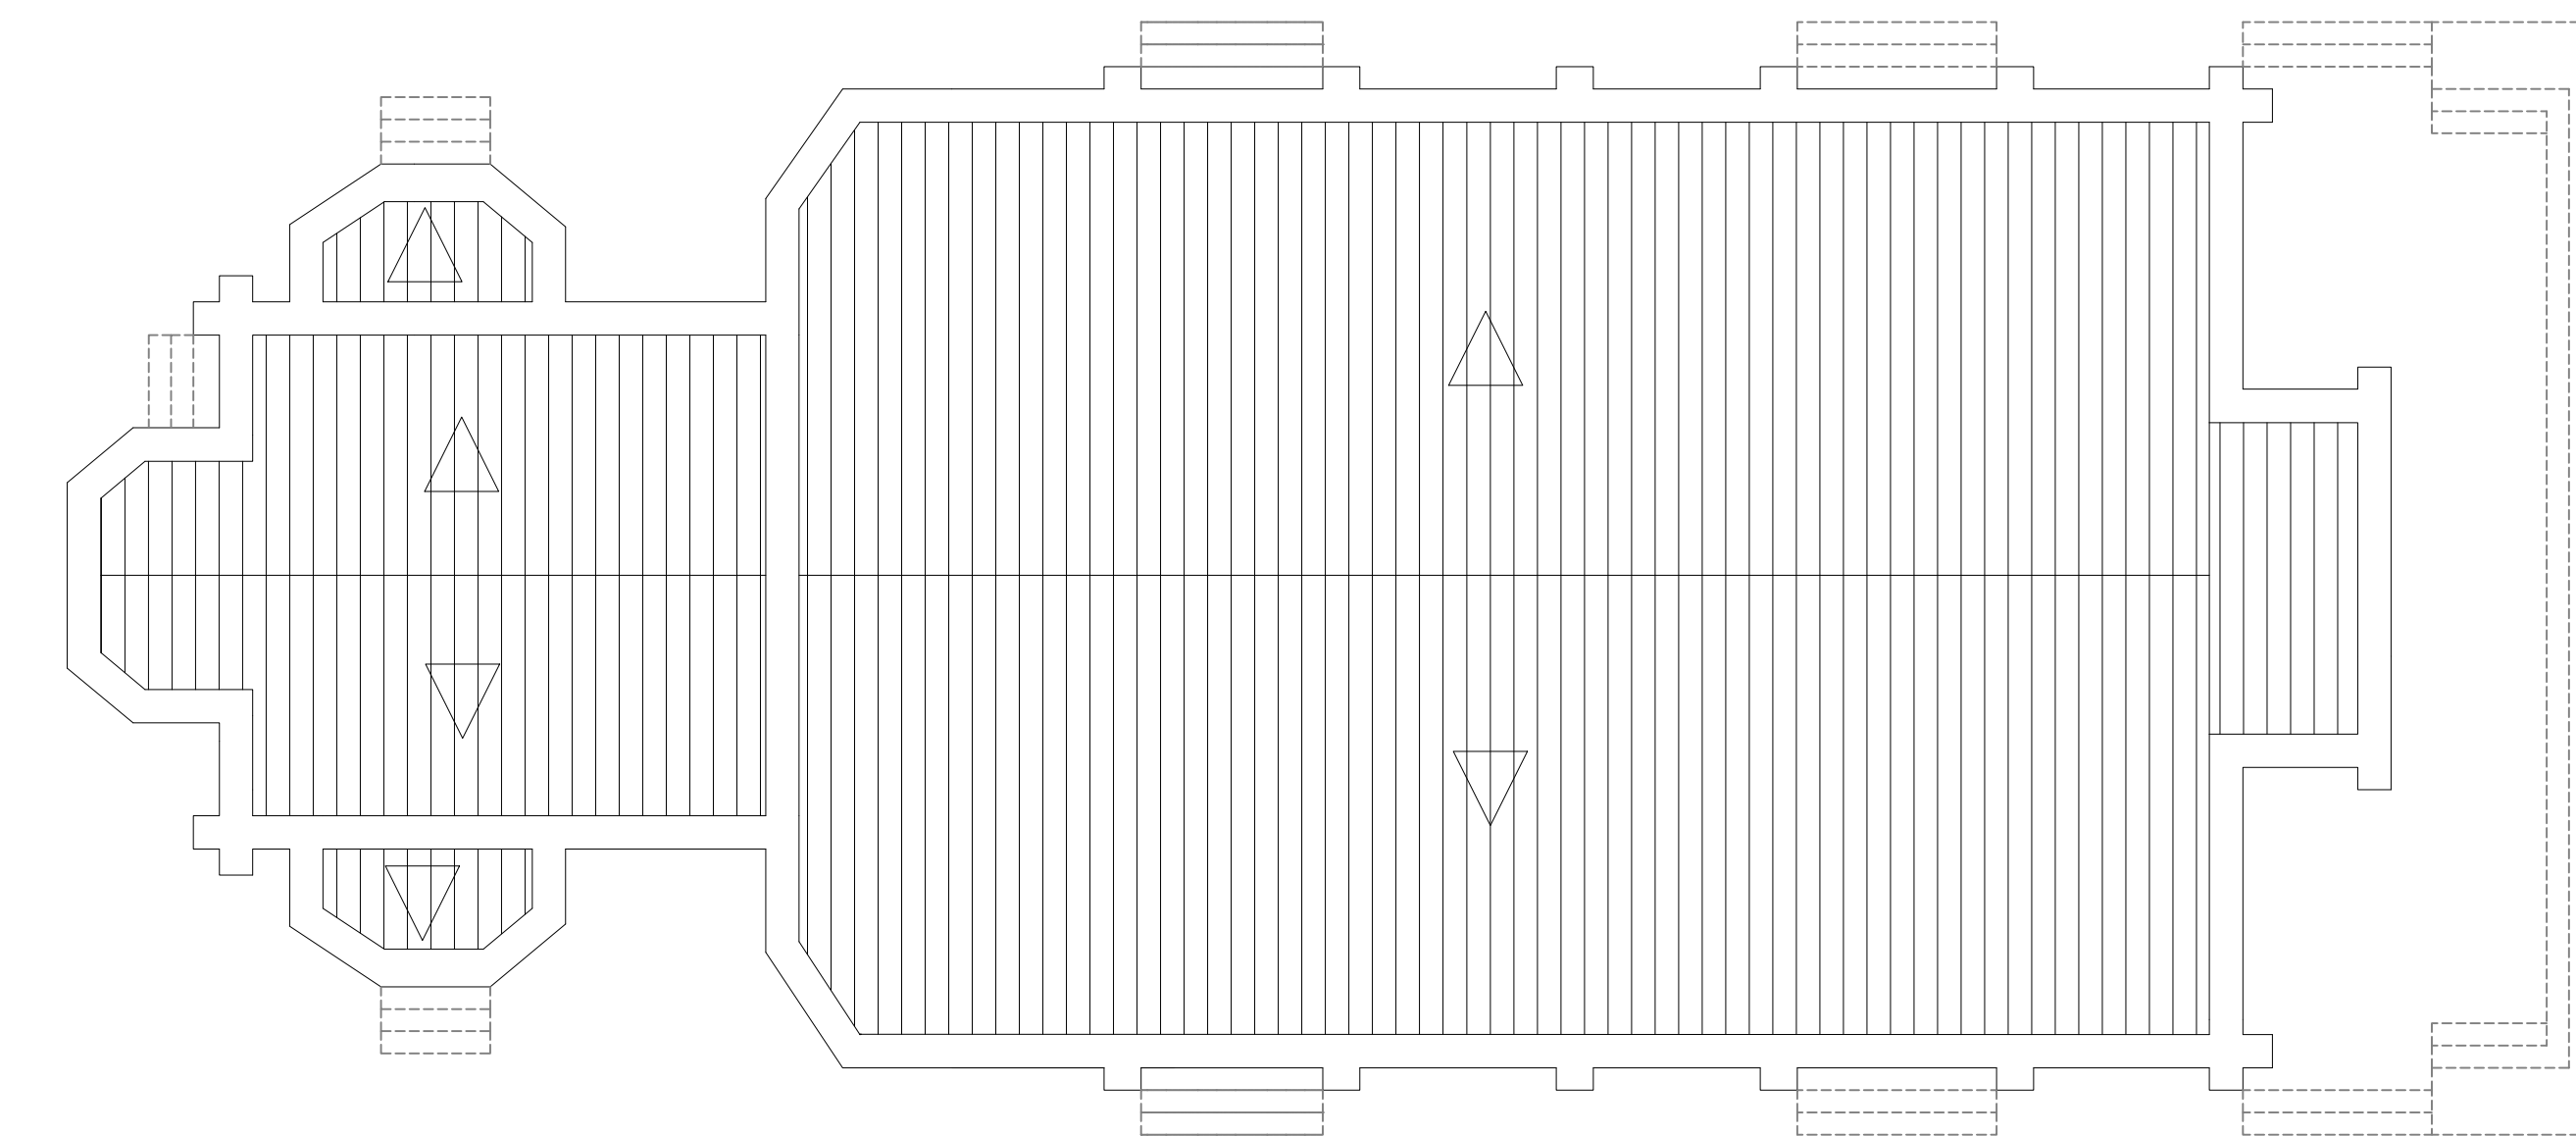


PLANTA DE COBERTURA
ESC. 1:100

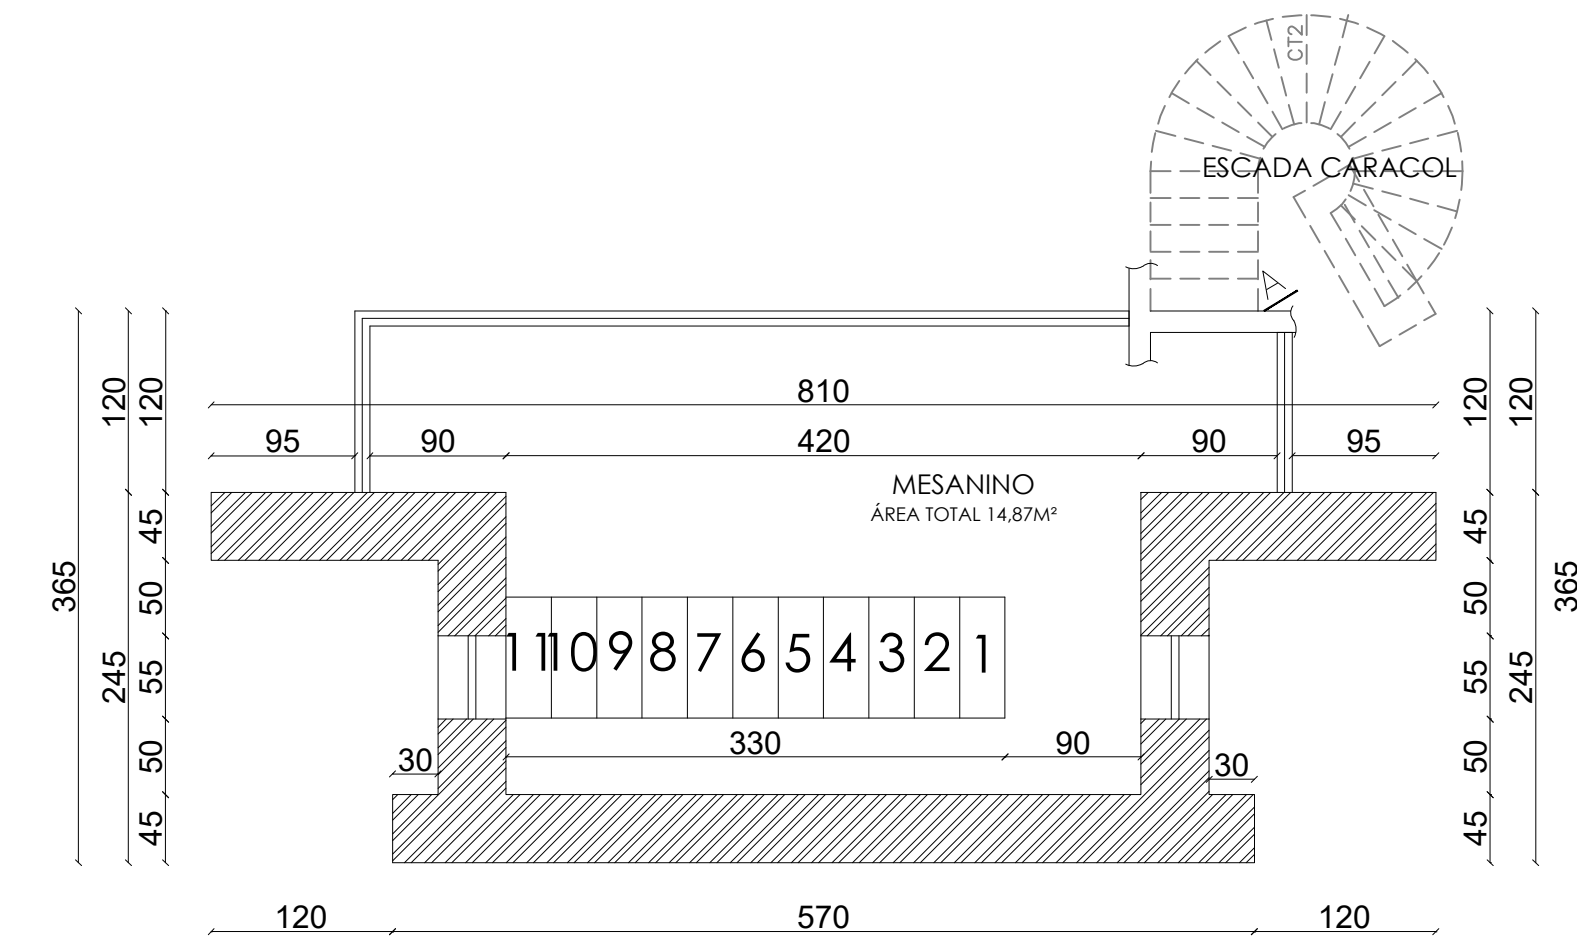

PLANTA TÉCNICA
ESC. 1:50

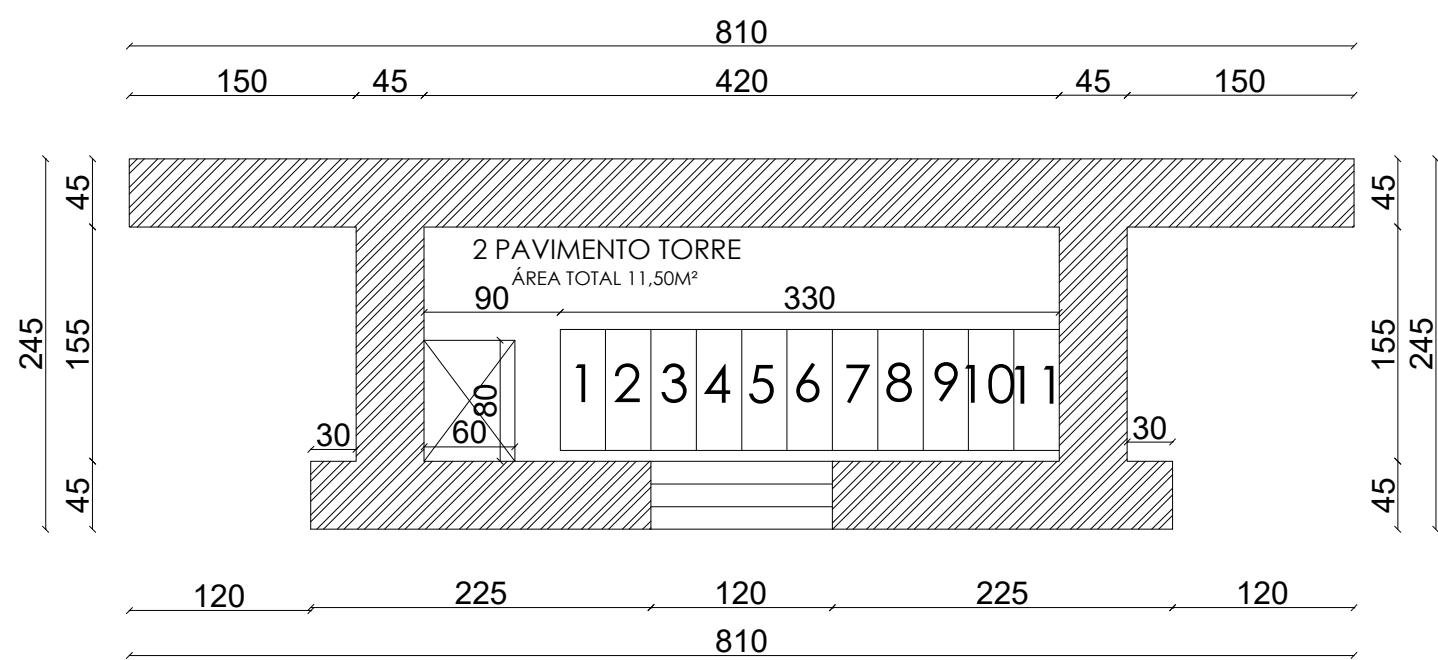


PLANTA TÉCNICA
ESC. 1:50

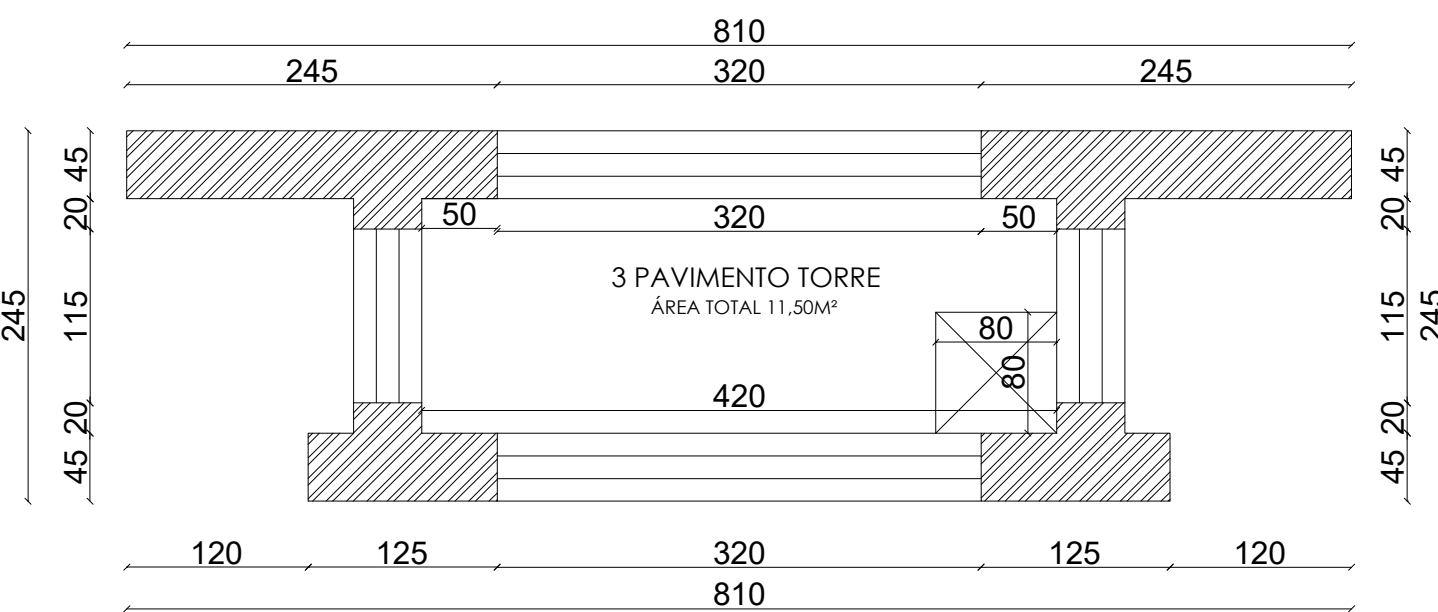


PLANTA TÉCNICA
ESC. 1:50


CENTRO UNIVERSITÁRIO UNA - CAMPUS BOM DESPACHO / MG 		
FACULDADE DE ARQUITETURA E URBANISMO TRABALHO DE CONCLUSÃO DE CURSO - PRÁTICO		
ALUNO: THARDELE DA SILVA TORRES ORIENTADOR: LUCAR HENRIQUE MARINHO COSTA TEMA: REVITALIZAÇÃO - IGREJA CATÓLICA MATRIZ , E PRAÇA SANTO ANTÔNIO DE IGARATINGA , MINAS GERAIS	INFORMAÇÕES ADICIONAIS: RUA ANTÔNIO MENDES BAIRRO CENTRO IGARATINGA MINAS GERAIS BANCA FINAL - 2023/2 DEZEMBRO	PRANCHA: 00/00 ESCALA: INDICADA PEÇA GRÁFICA: PLANTA TÉCNICA

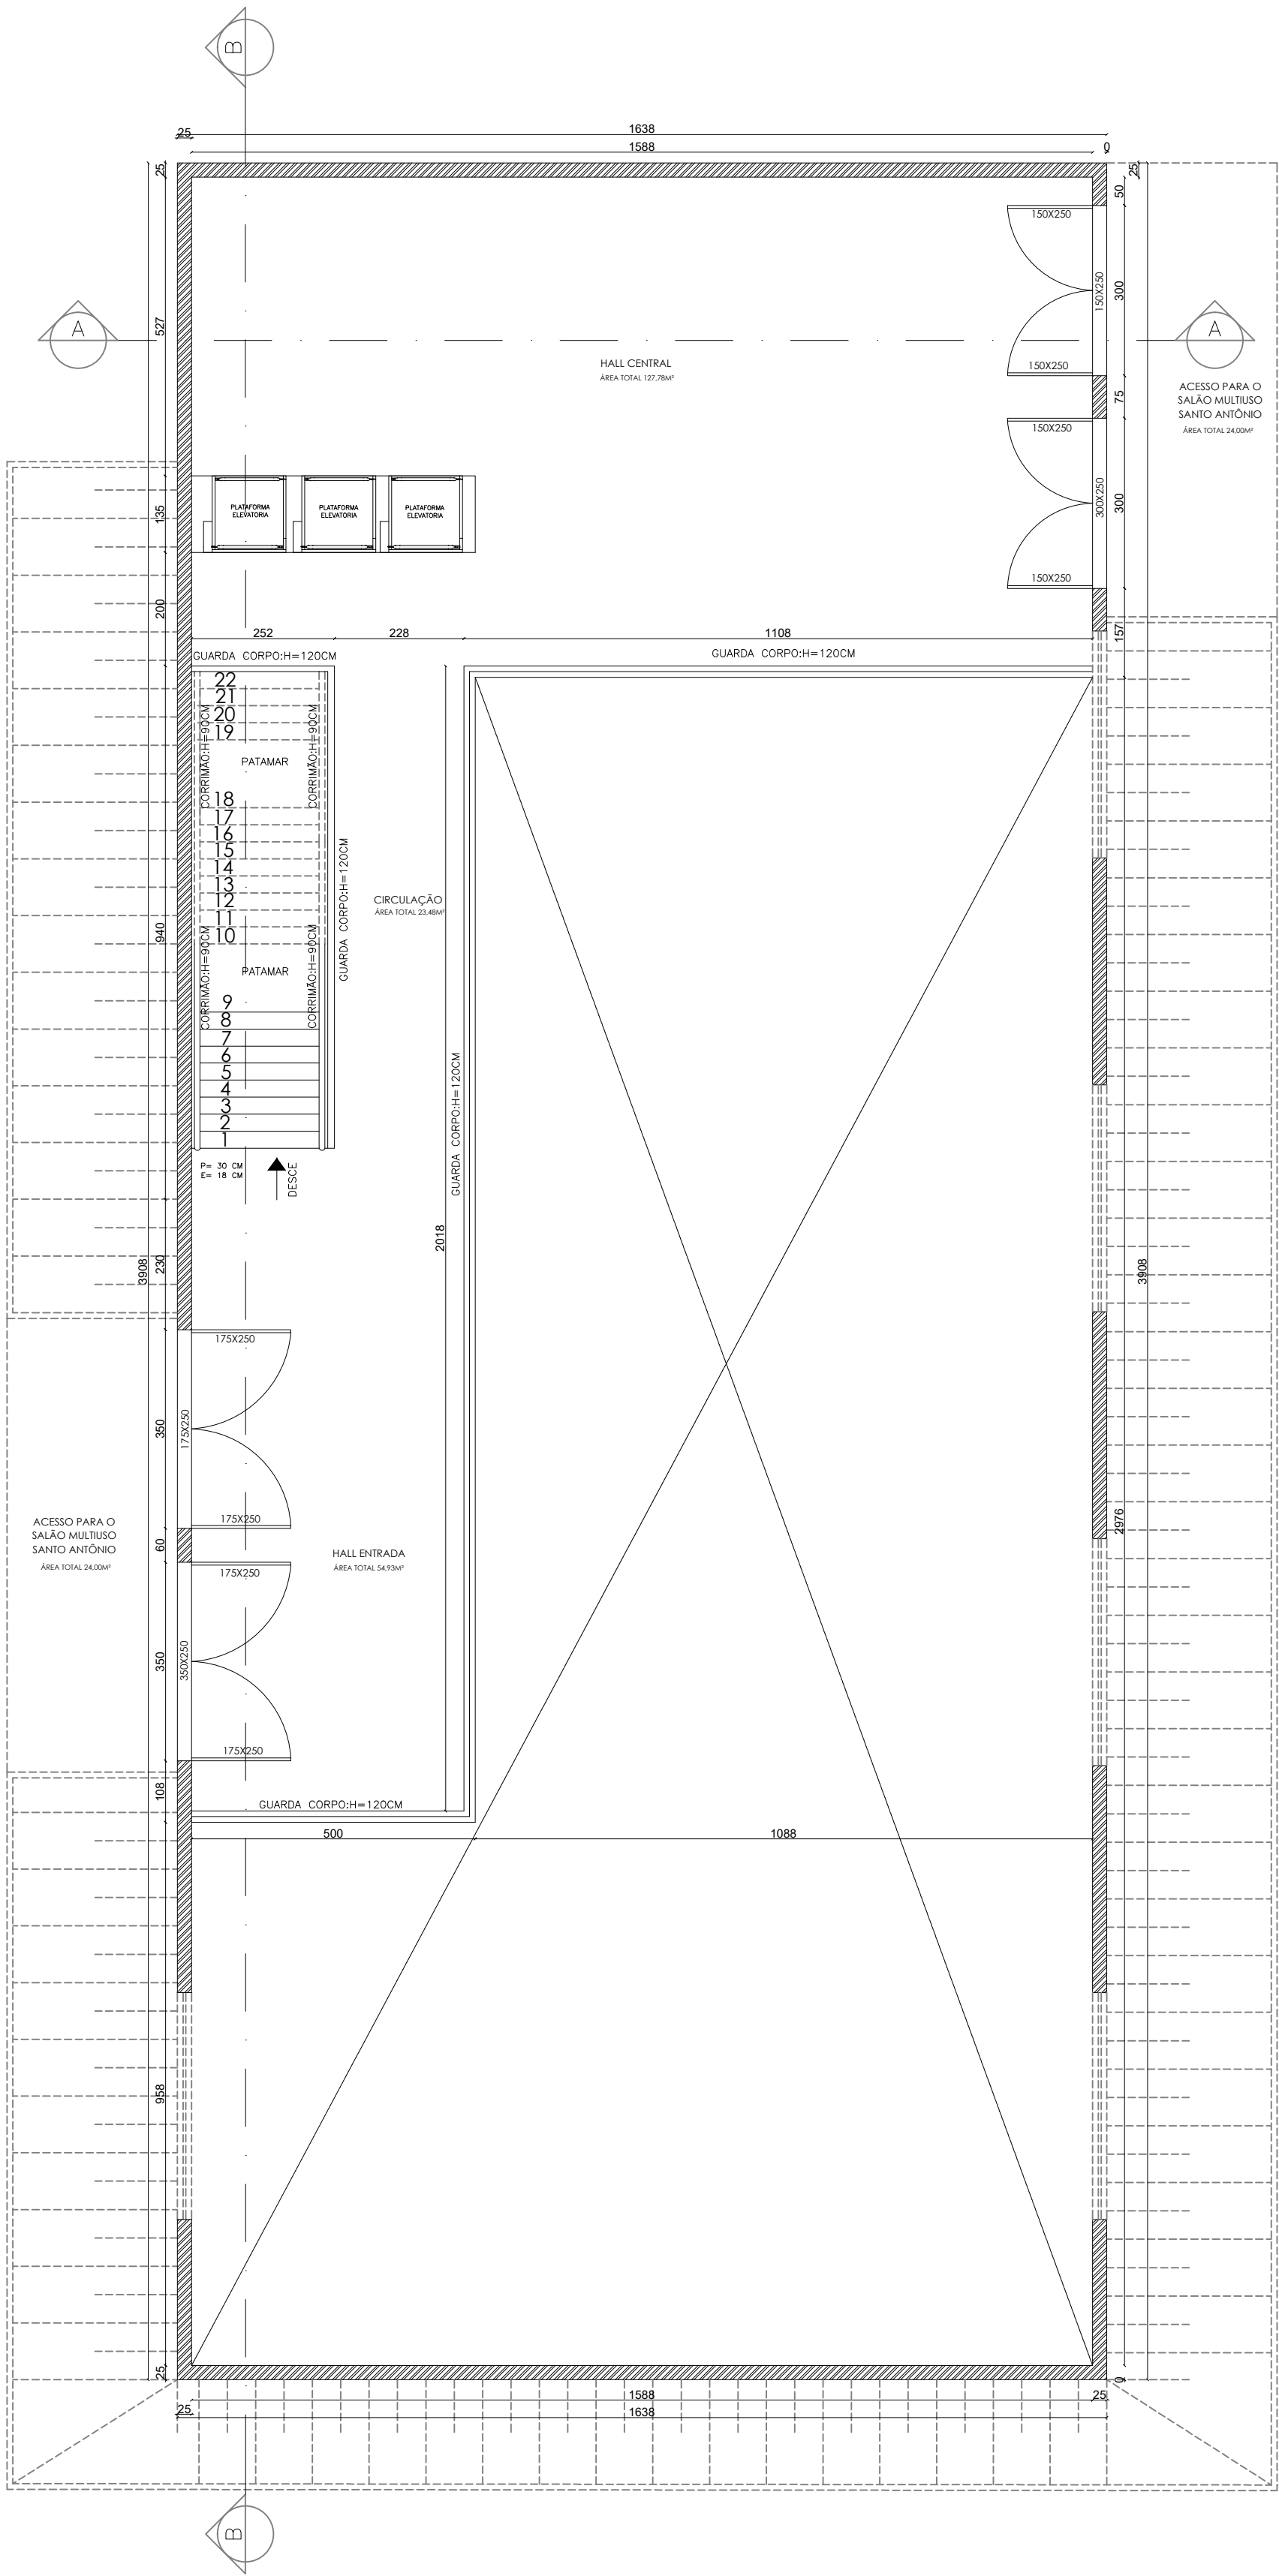

PLANTA TÉCNICA SALÃO MULTIUSO MESANINO
ESC. 1:100

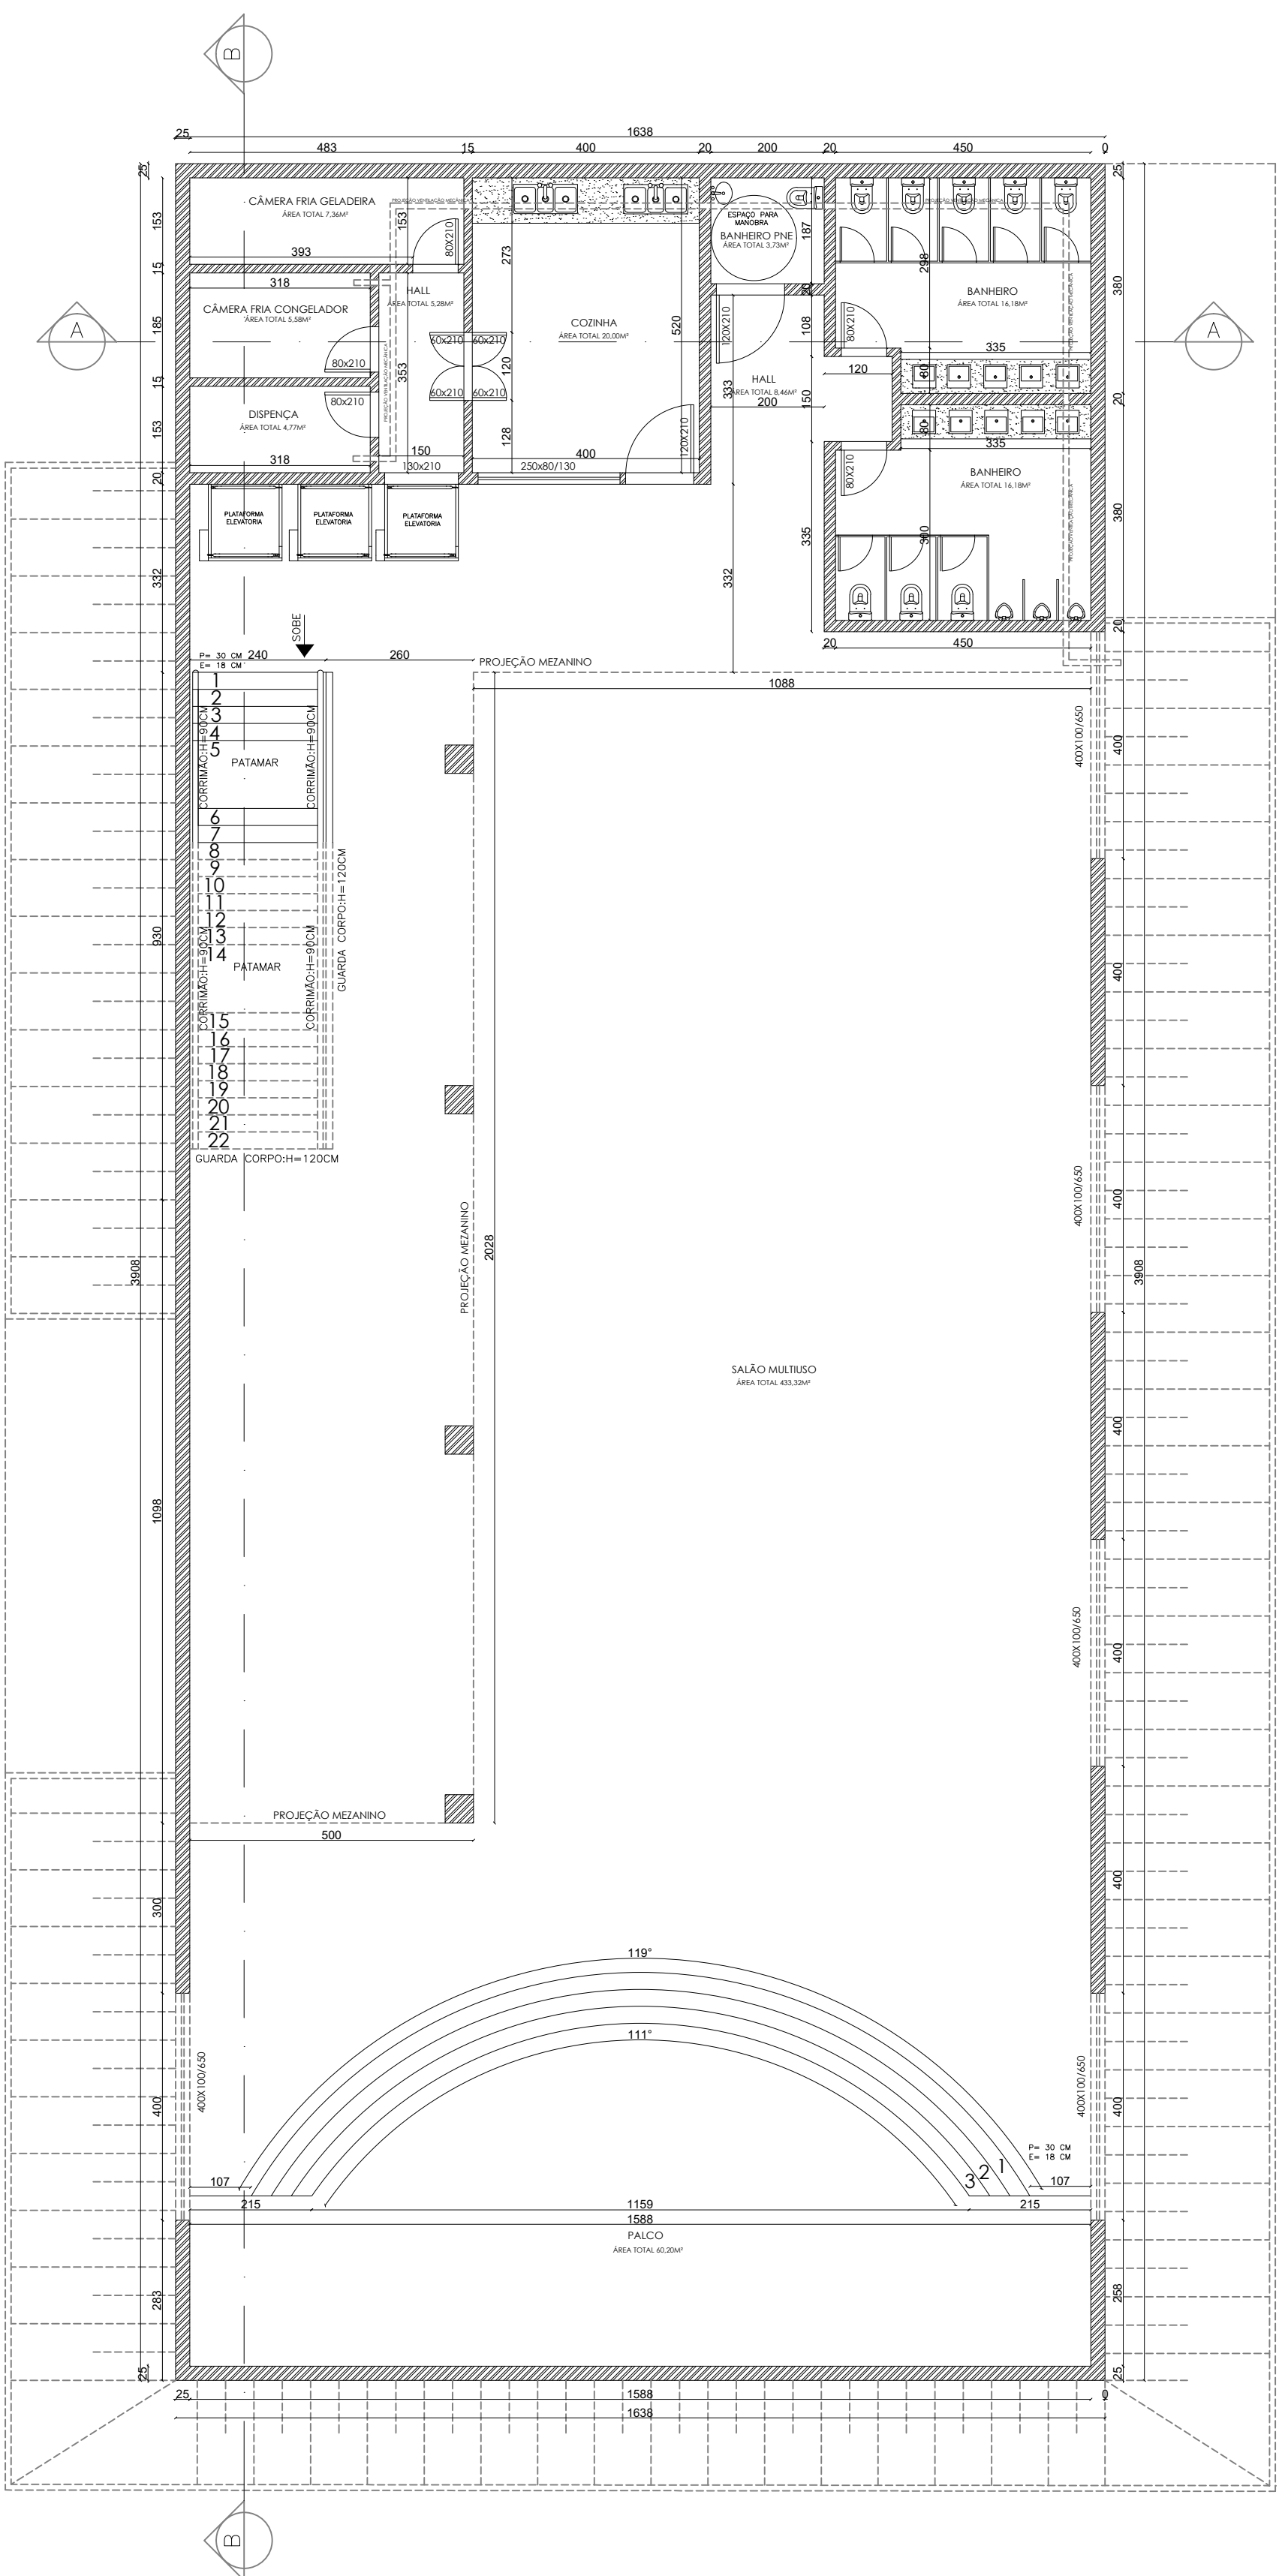


PLANTA TÉCNICA SALÃO MULTIUSO TÉRREO
ESC. 1:100

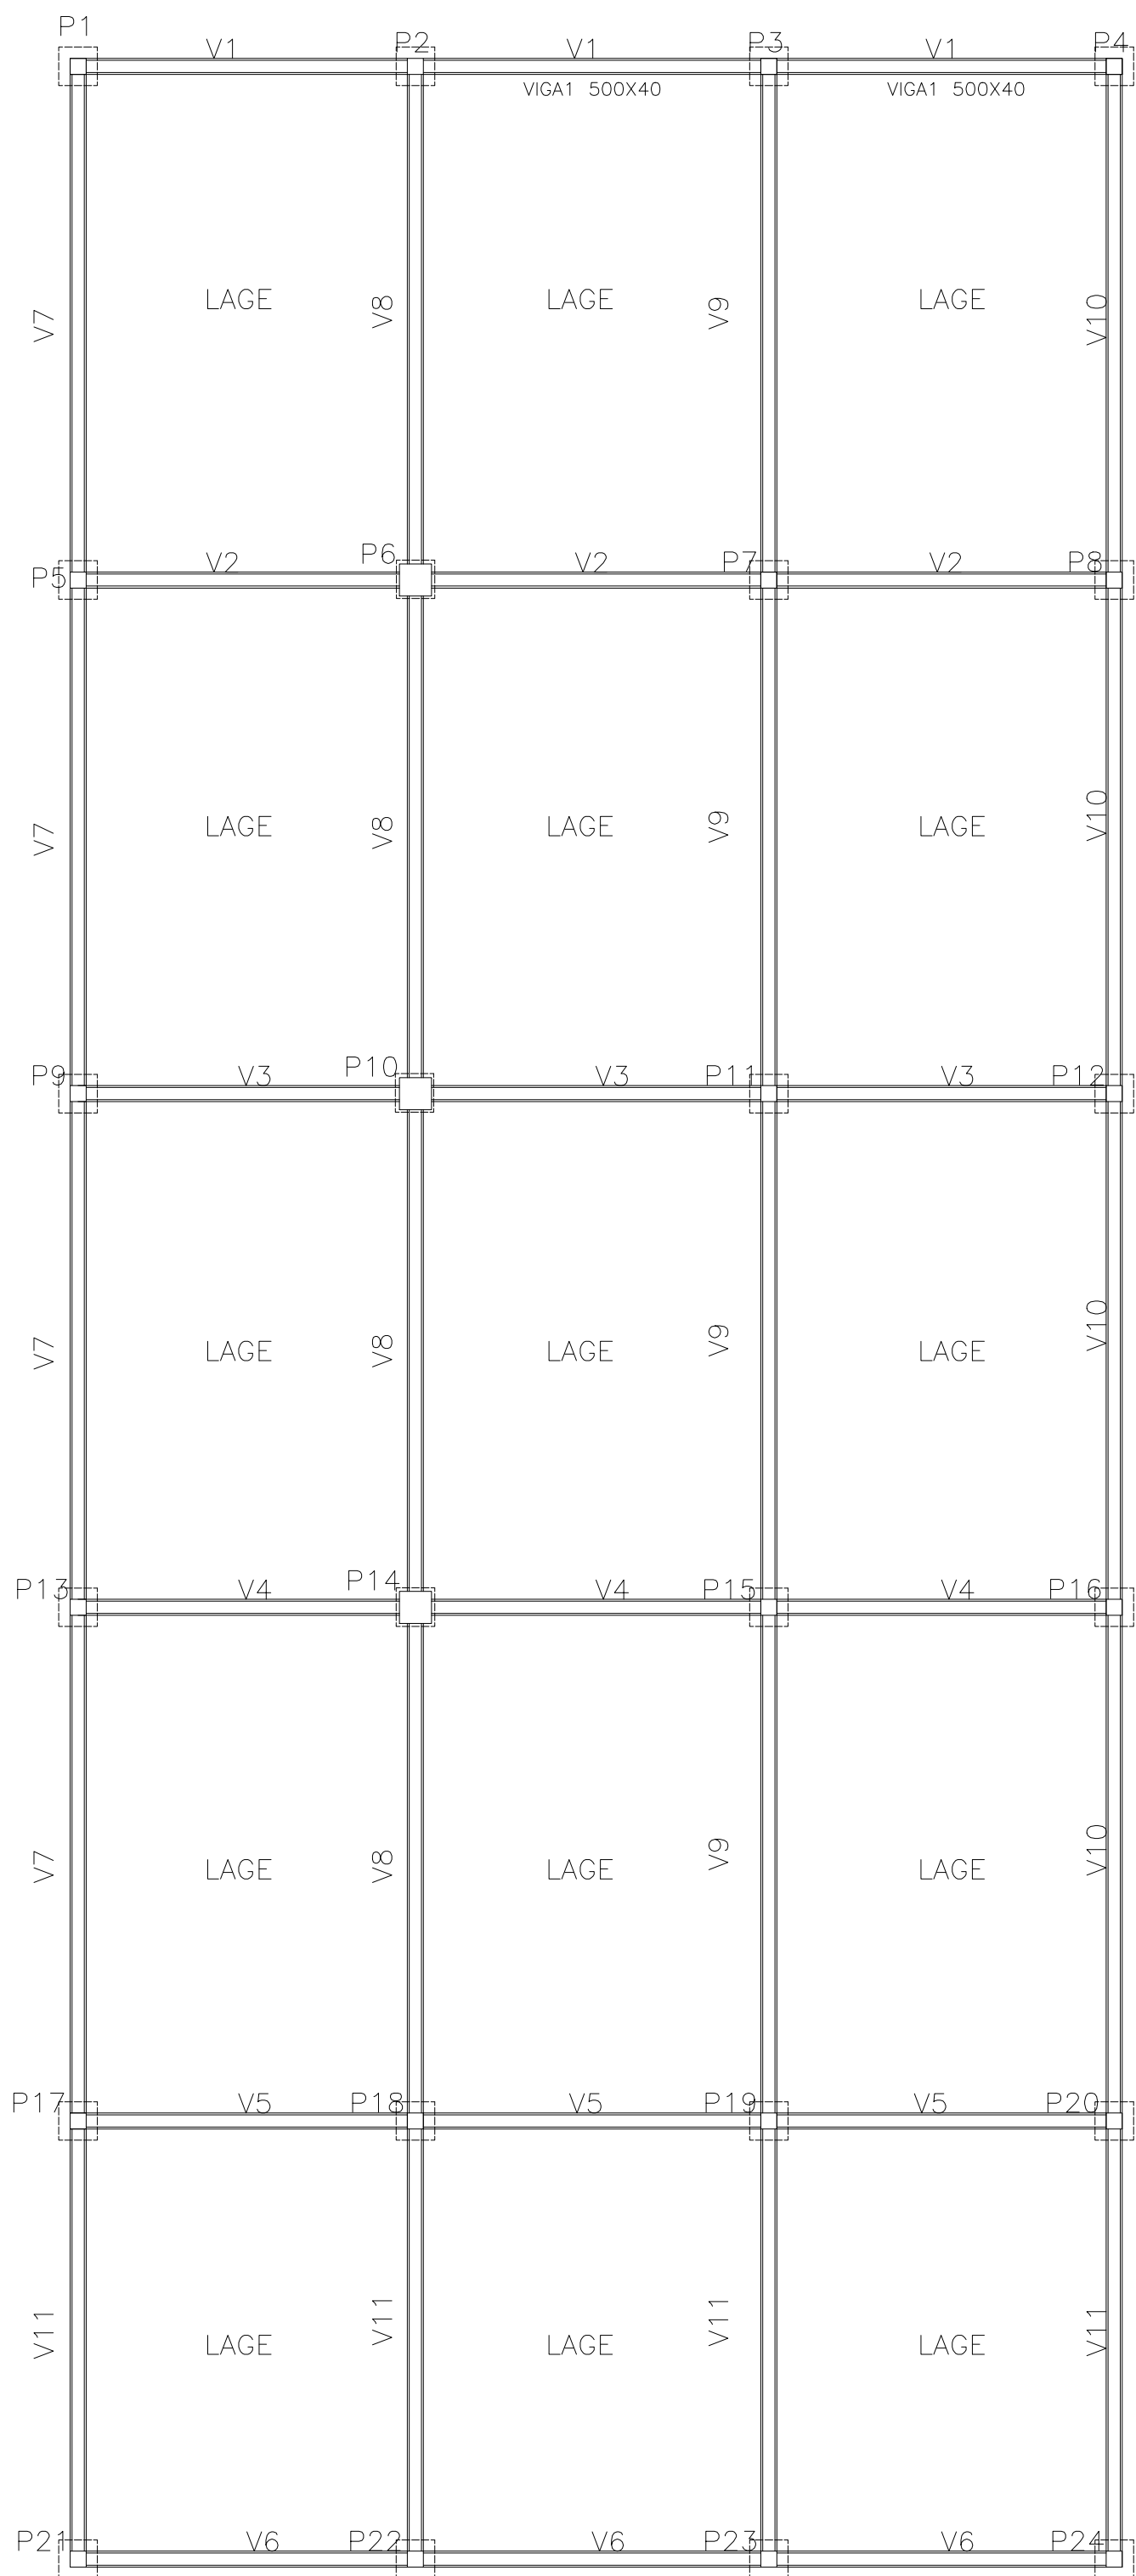


PLANTA ESTRUTURAL
ESC. 1:100

TABELA DE PILARES	
P1	25X25
P2	25X25
P3	25X25
P4	25X25
P5	25X25
P6	50X50
P7	25X25
P8	25X25
P9	25X25
P10	50X50
P11	25X25
P12	25X25
P13	25X25
P14	50X50
P15	25X25
P16	25X25
P17	25X25
P18	25X25
P19	25X25
P20	25X25
P21	25X25
P22	25X25
P23	25X25
P24	25X25
P25	25X25
P26	25X25


TABELA DE VIGAS	
V1	500X19X35
V2	500X19X35
V3	500X19X35
V4	500X19X35
V5	500X19X35
V6	500X19X35
V7	775X19X35
V8	775X19X35
V9	775X19X35
V10	775X19X35
V11	658X19X35

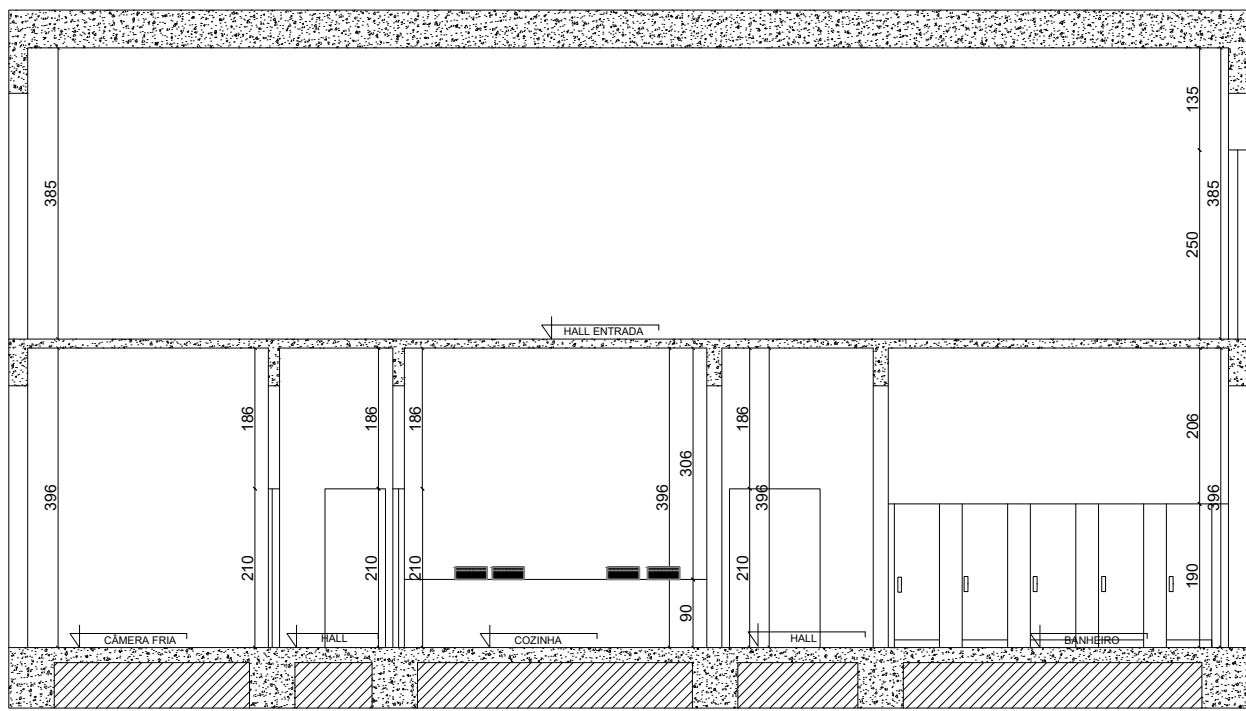


CORTE AA
ESC. 1:200

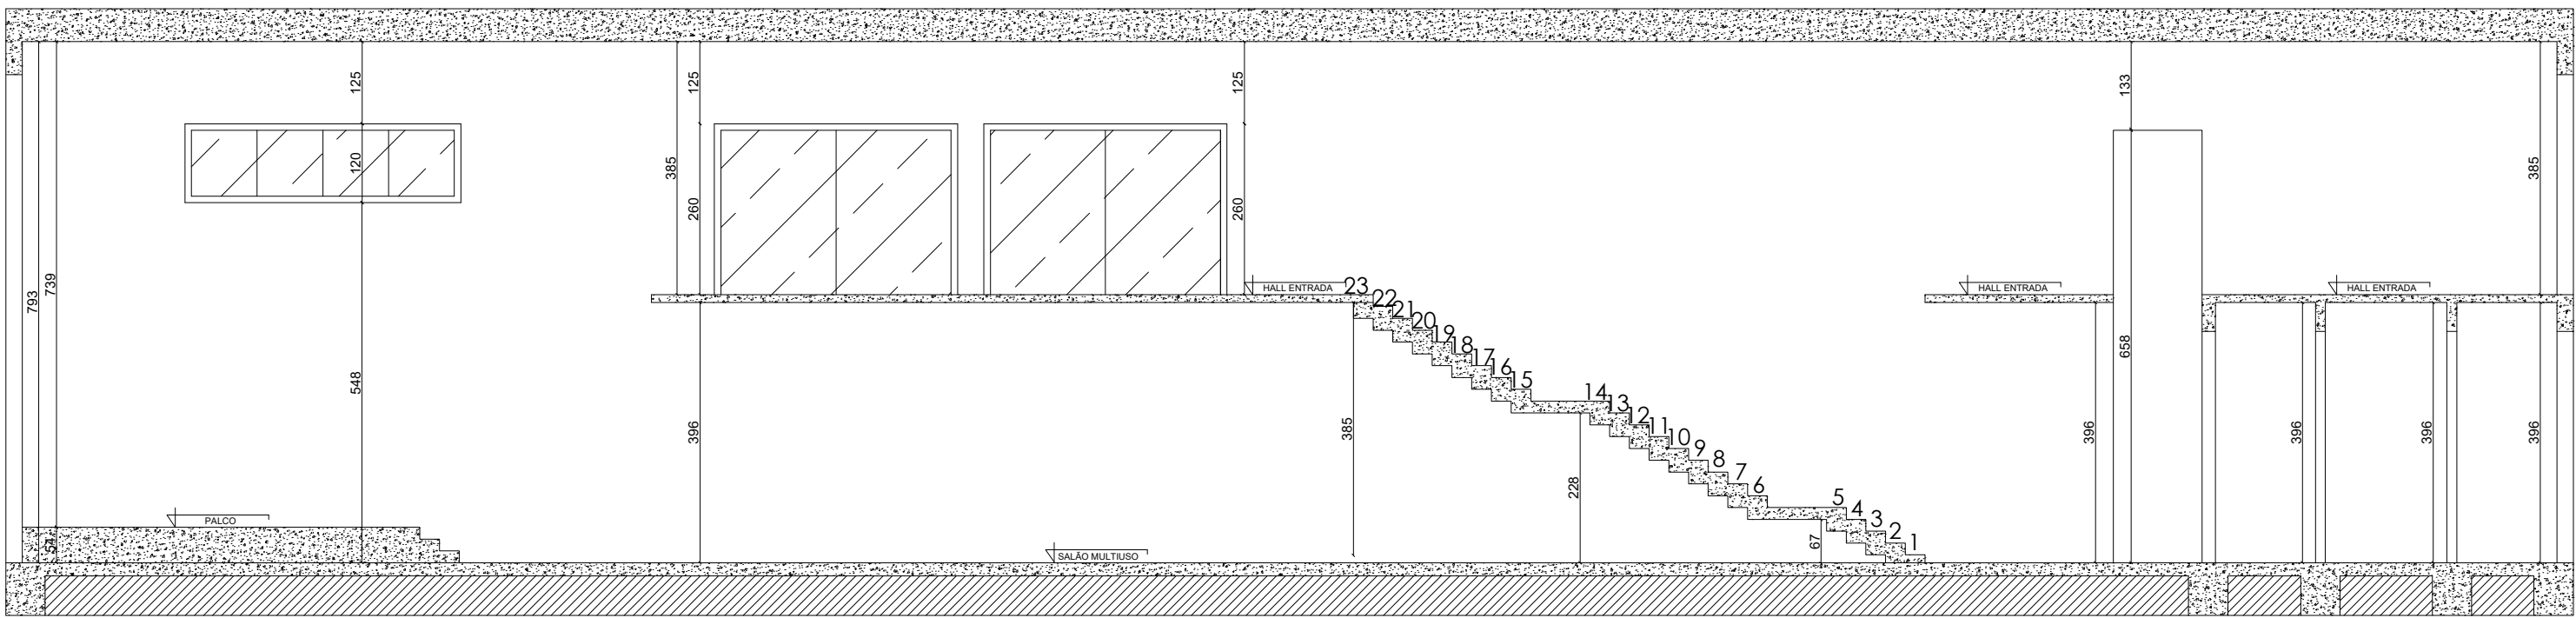


CORTE BB
ESC. 1:200

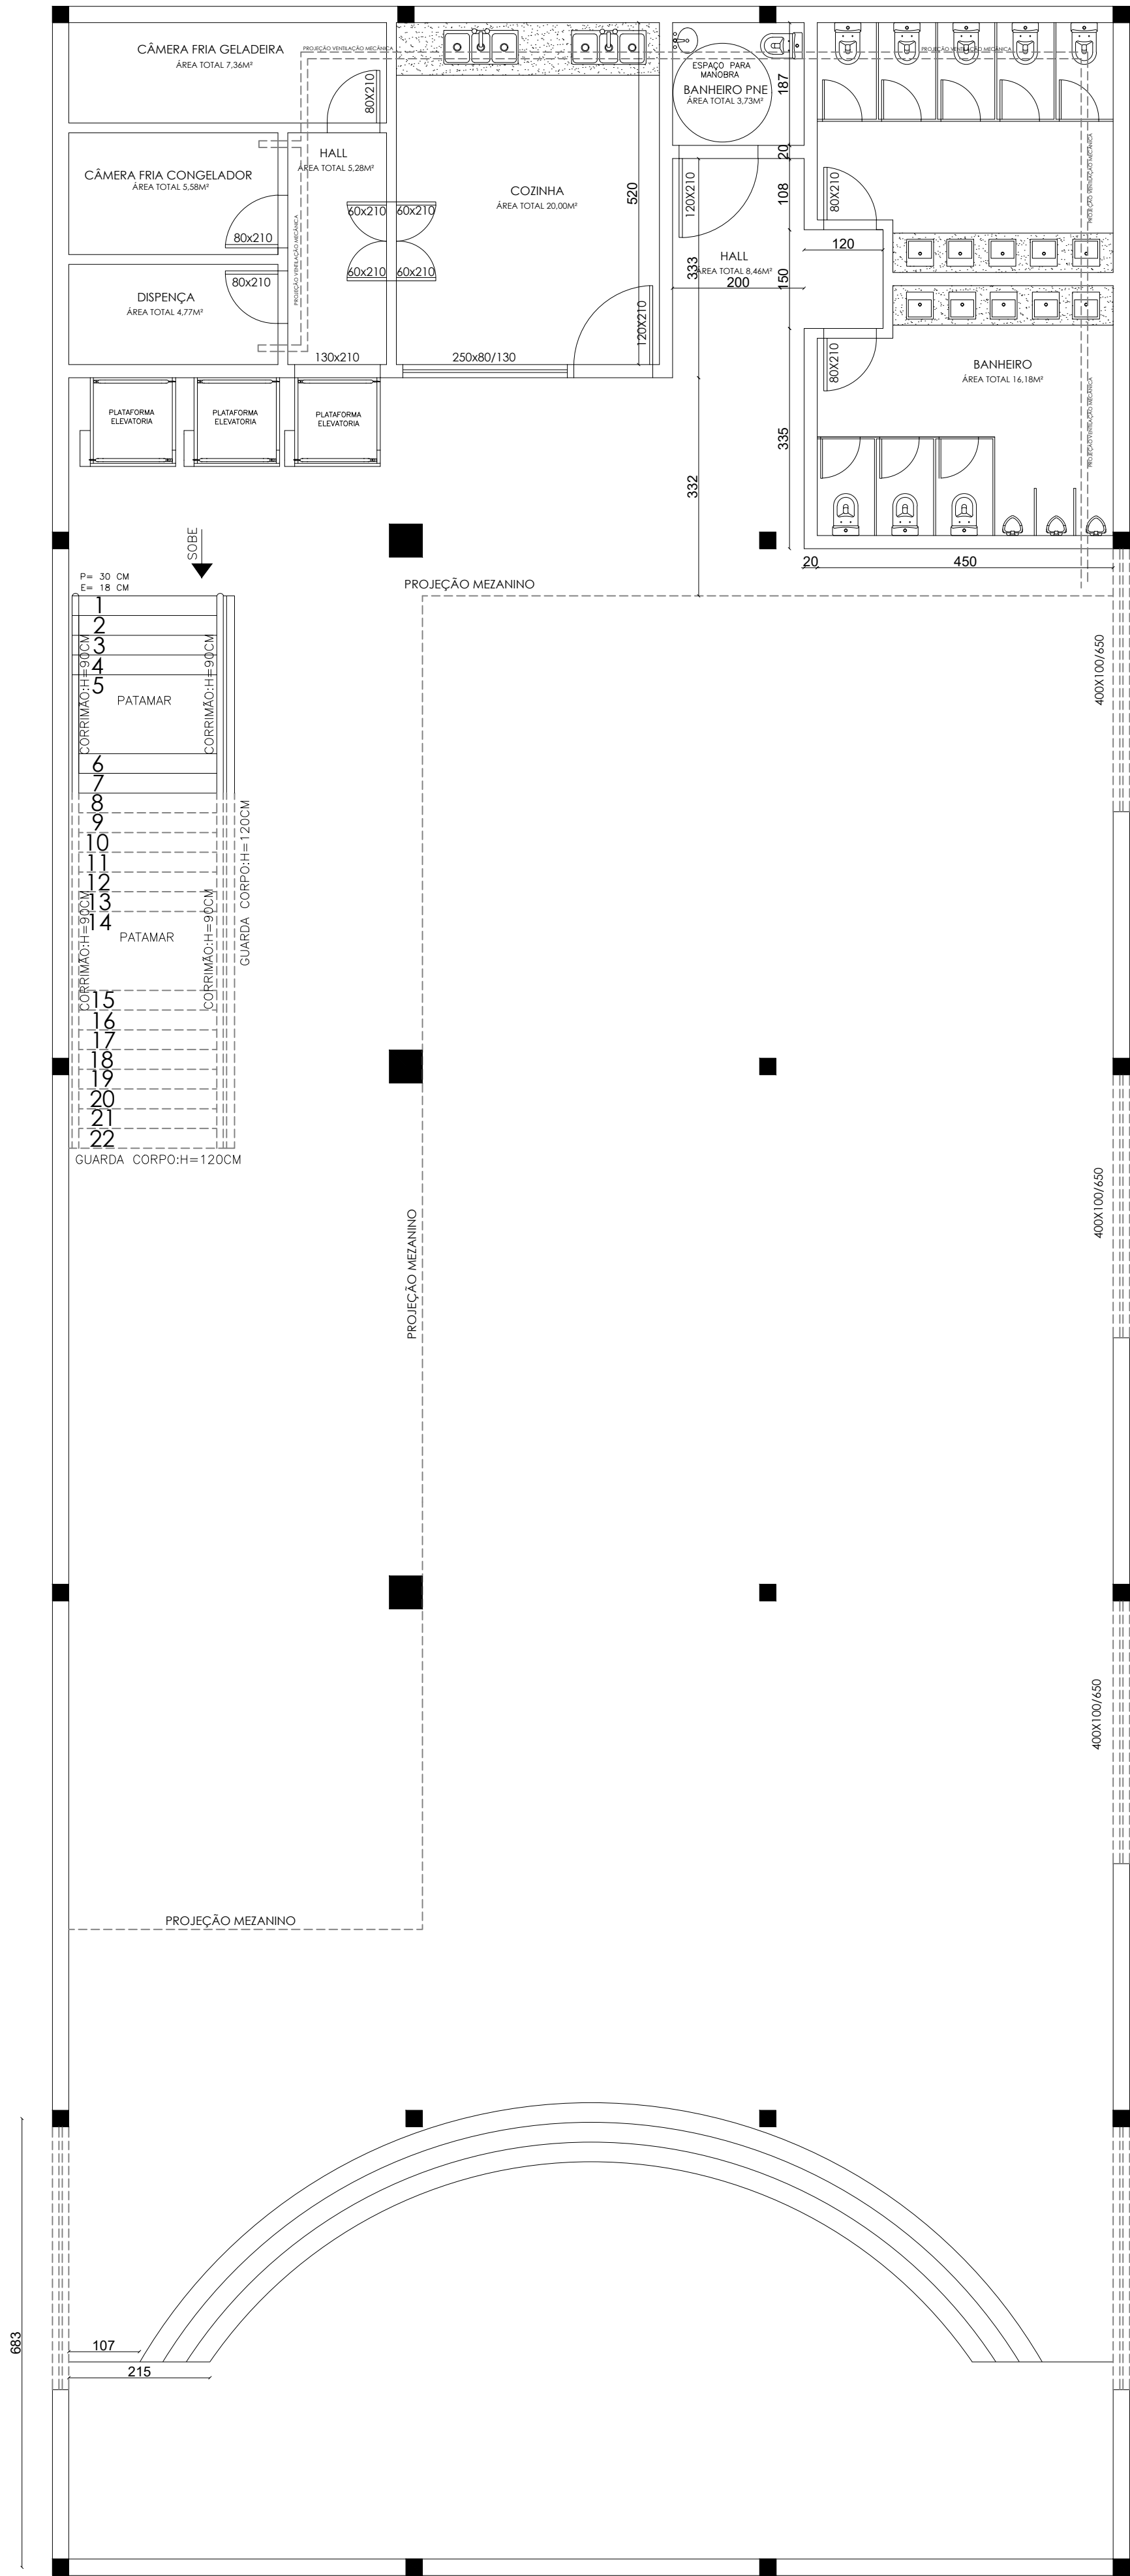

PLANTA TÉCNICA SALÃO MULTIUSO TÉRREO
ESC. 1:100

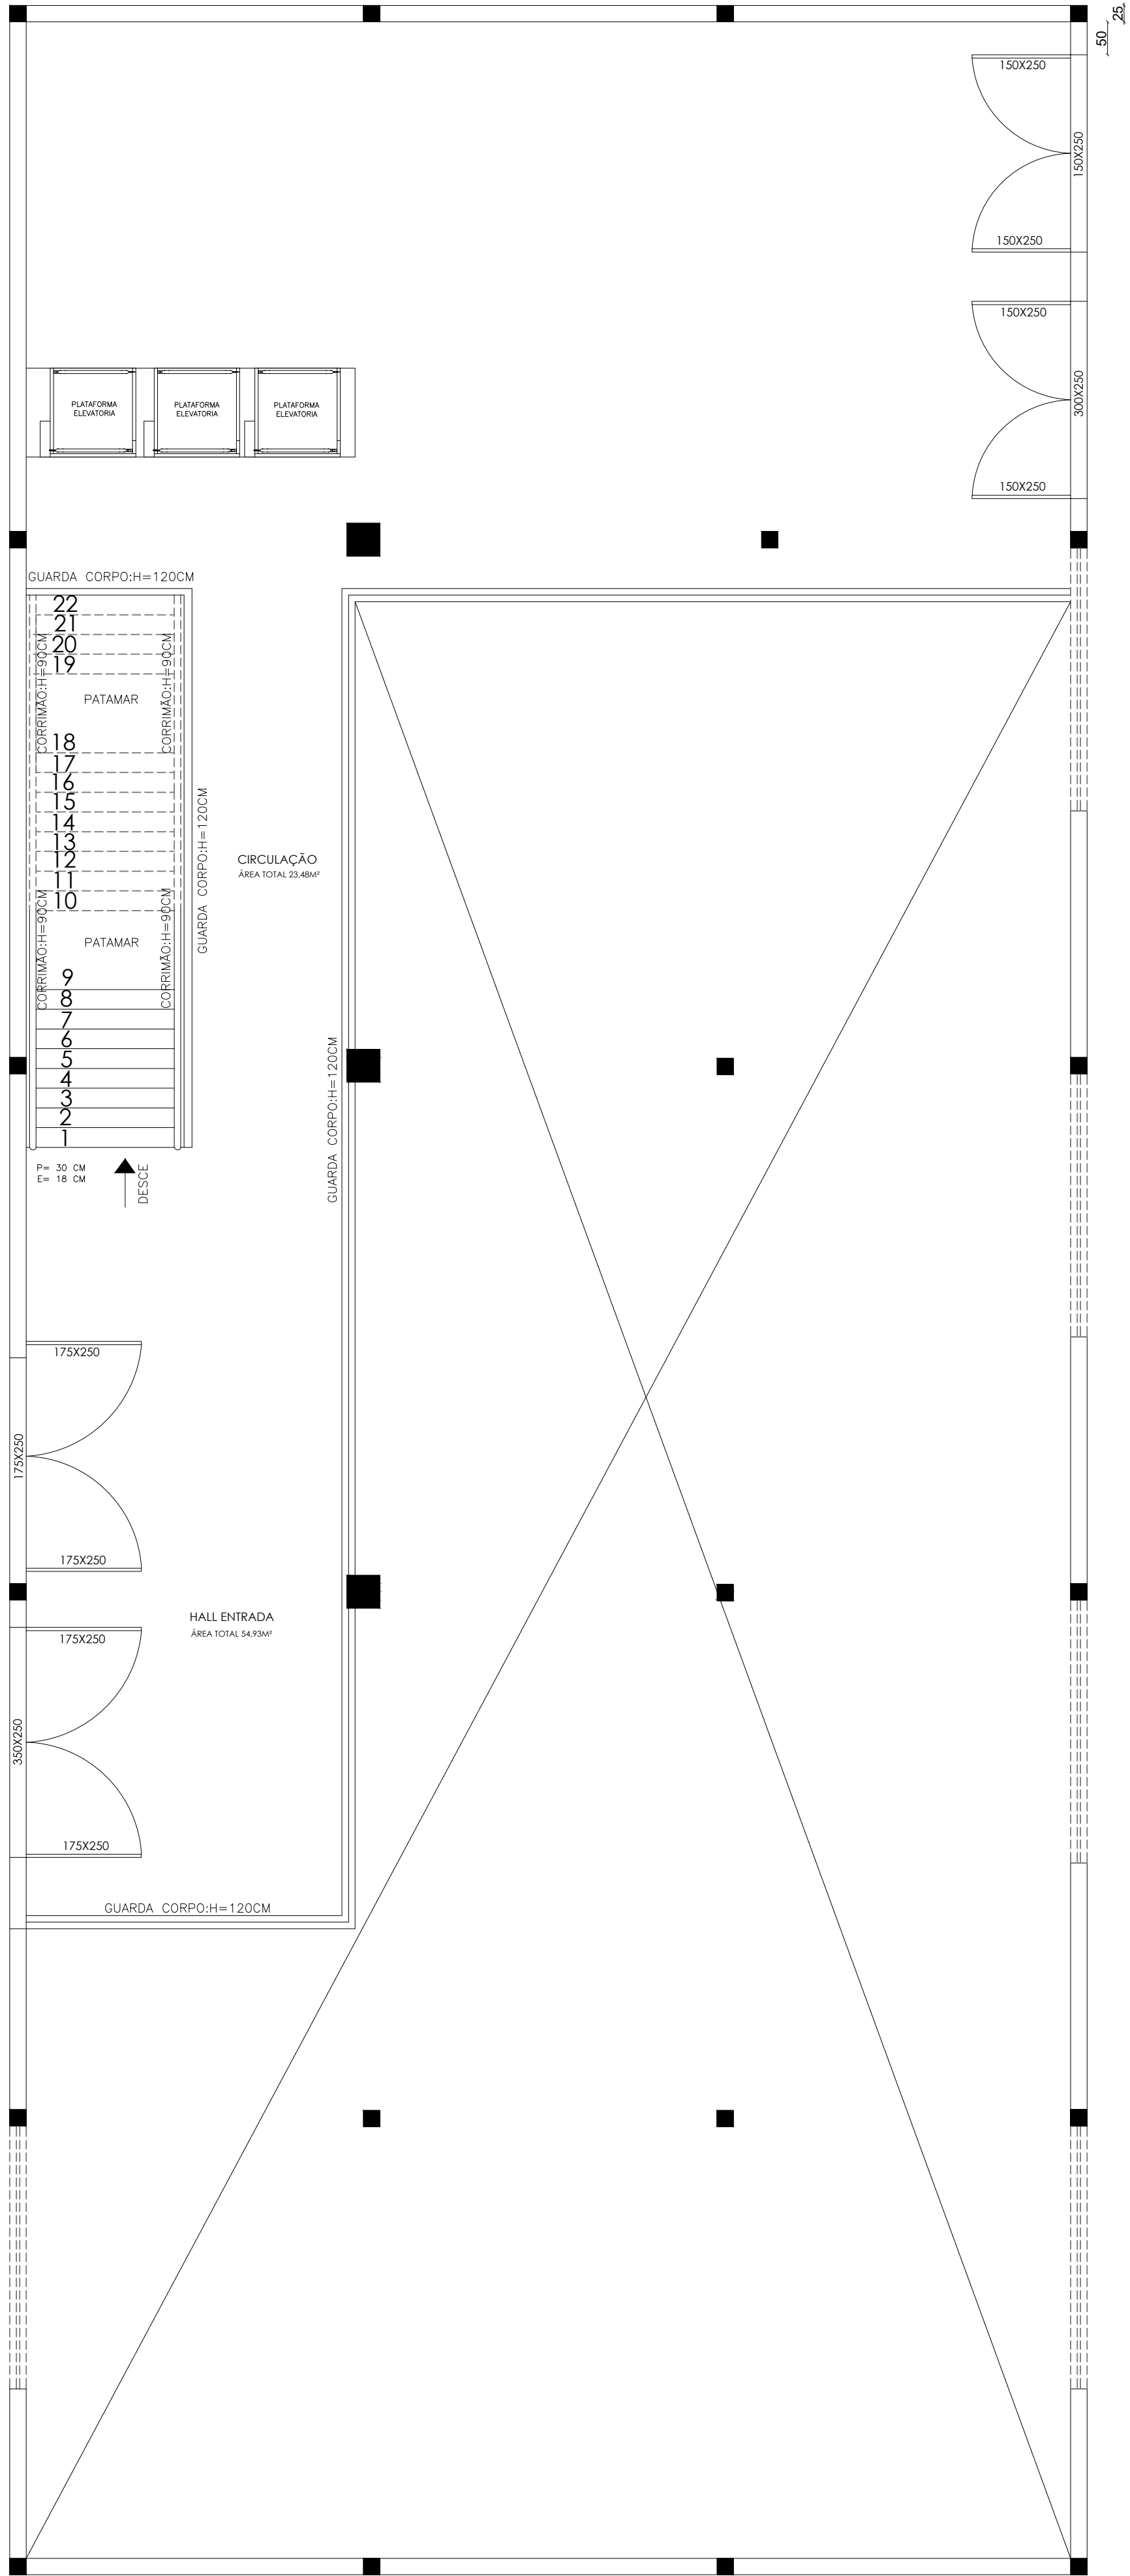


PLANTA TÉCNICA SALÃO MULTIUSO MESA-NINO
ESC. 1:100

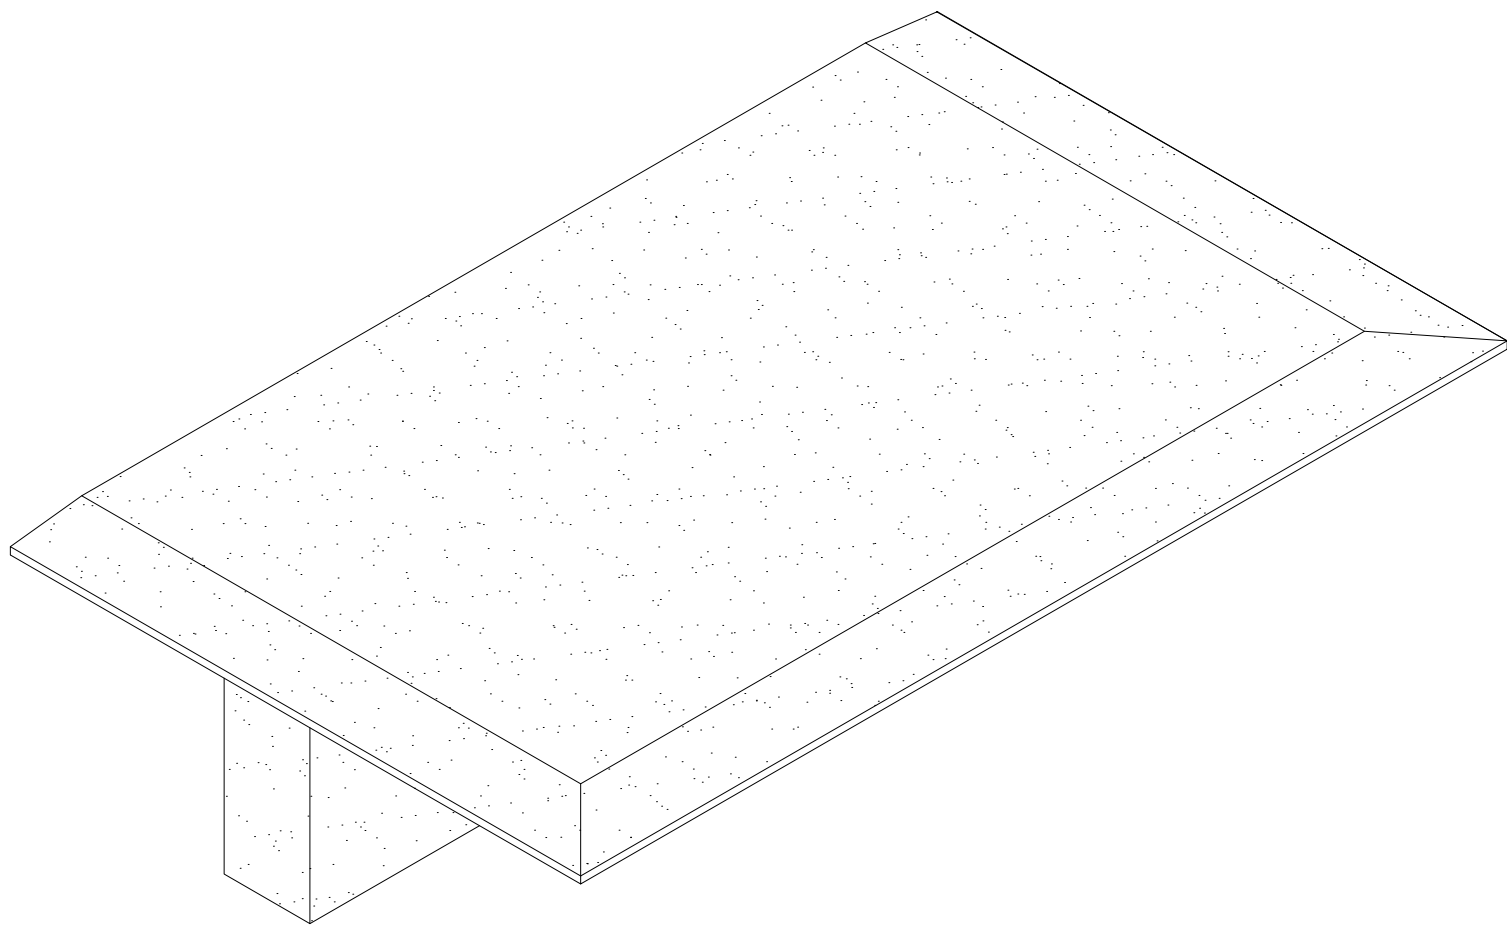


PRESBITERIO
ISOMETRICA

ESCALA 1:25

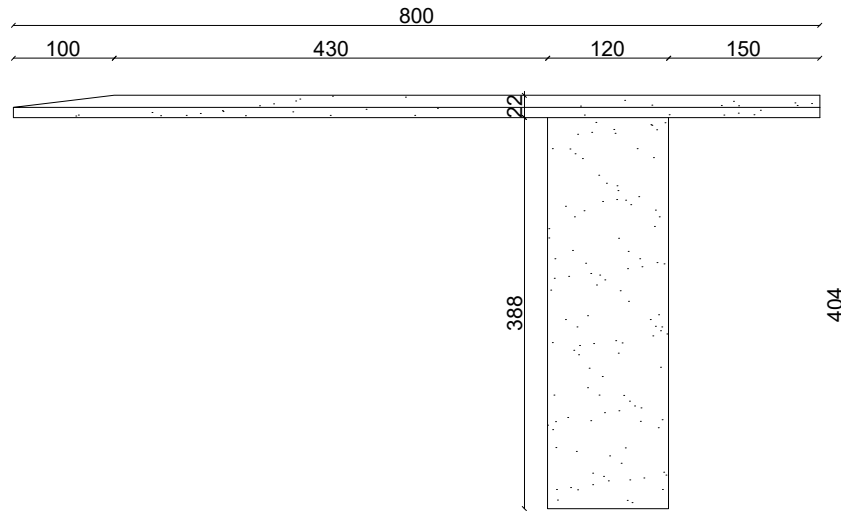


PRESBITERIO
VISTA LATERAL DIREITA

ESCALA 1:25

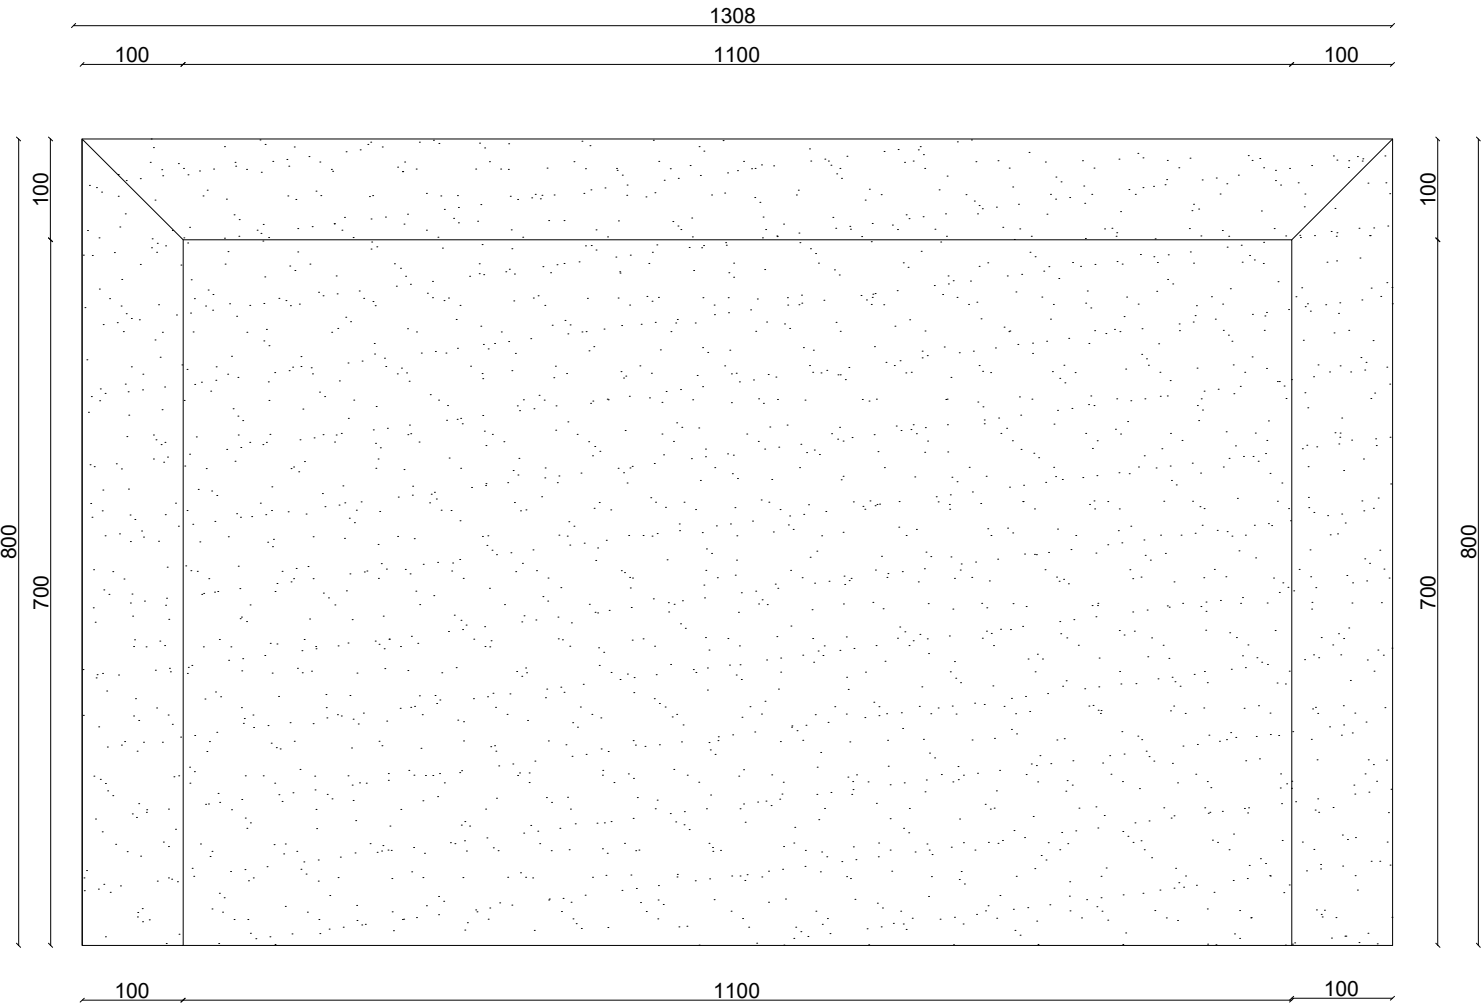


PRESBITERIO
VISTA SUPERIOR

ESCALA 1:25

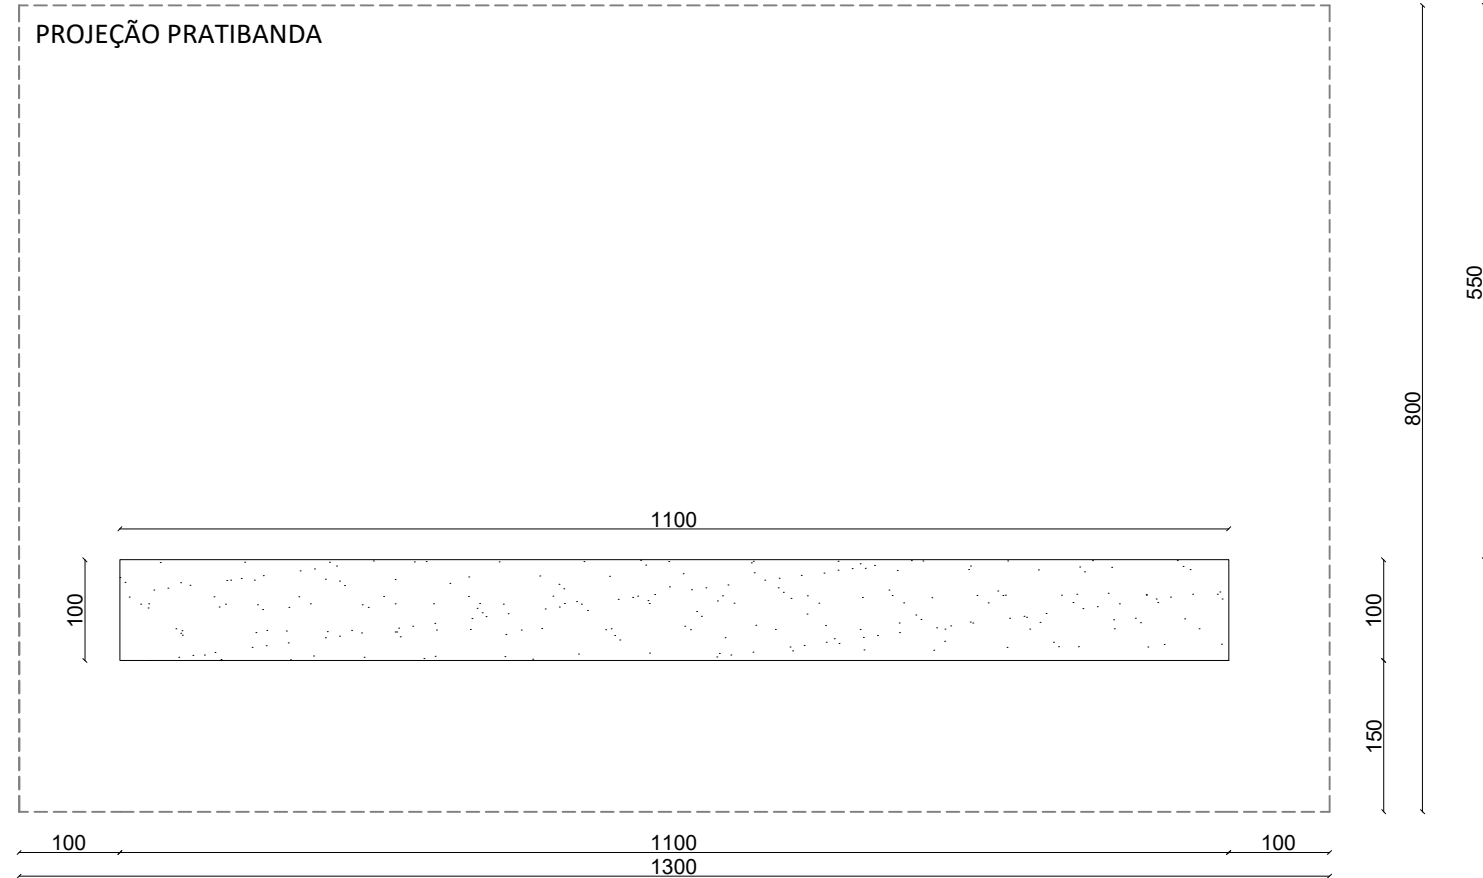


PRESBITERIO
VISTA SUPERIOR

ESCALA 1:25

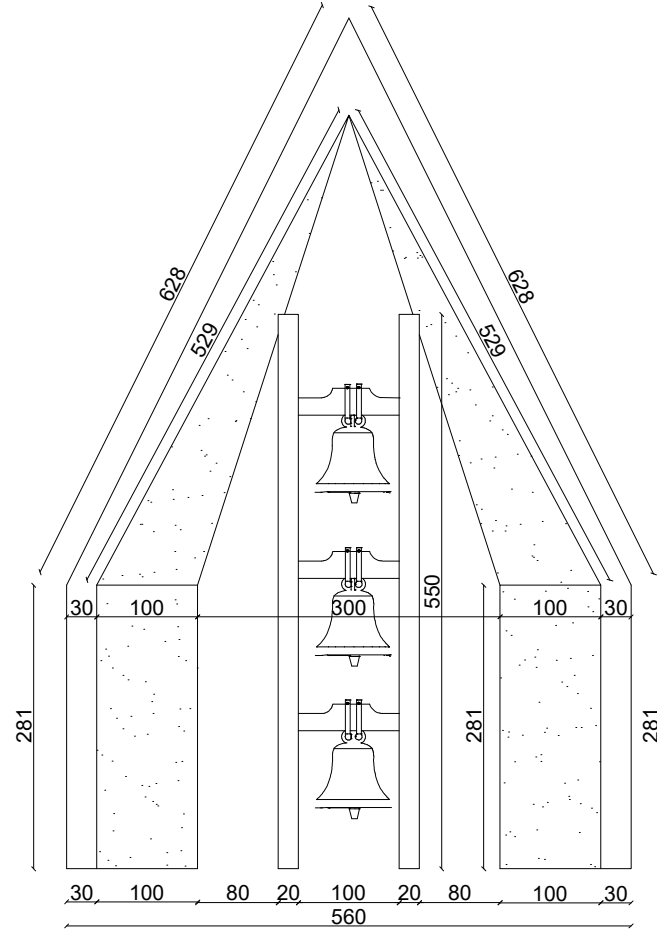


CAMPANÁRIO
VISTA FRONTAL

ESCALA 1:25

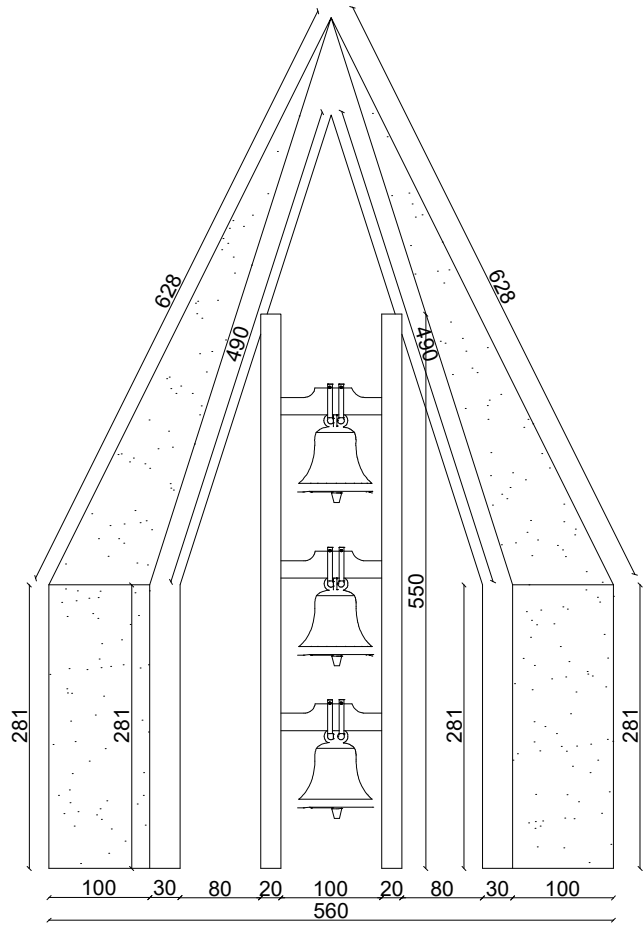

CAMPANÁRIO
VISTA POSTERIOR


ESCALA 1:25

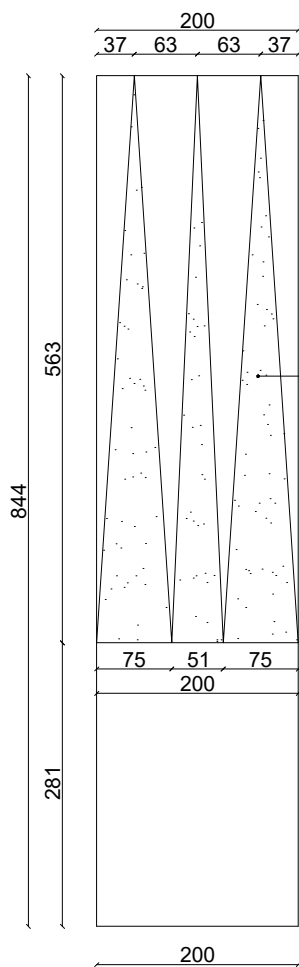

CAMPANÁRIO
VISTA LATERAL DIREITA

ESCALA 1:25


DETALHE TRIANGULAR - COR MARRON

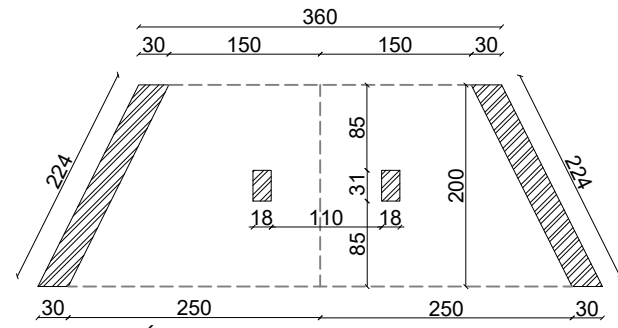

CAMPANÁRIO
SEÇÃO A

ESCALA 1:25

CENTRO UNIVERSITÁRIO UNA - CAMPUS BOM DESPACHO / MG una		
FACULDADE DE ARQUITETURA E URBANISMO TRABALHO DE CONCLUSÃO DE CURSO - PRÁTICO		PRANCHA: 13/13 ESCALA: INDICADA
ALUNO: THARDELE DA SILVA TORRES ORIENTADOR: LUCAR HENRIQUE MARINHO COSTA	INFORMAÇÕES ADICIONAIS: RUA ANTÔNIO MENDES BAIRRO CENTRO IGARATINGA MINAS GERAIS	PEÇA GRÁFICA: DETALHAMENTO TEC.
TEMA: REVITALIZAÇÃO - IGREJA CATÓLICA MATRIZ , E PRAÇA SANTO ANTÔNIO DE IGARATINGA , MINAS GERAIS	BANCA FINAL - 2023/2 DEZEMBRO	

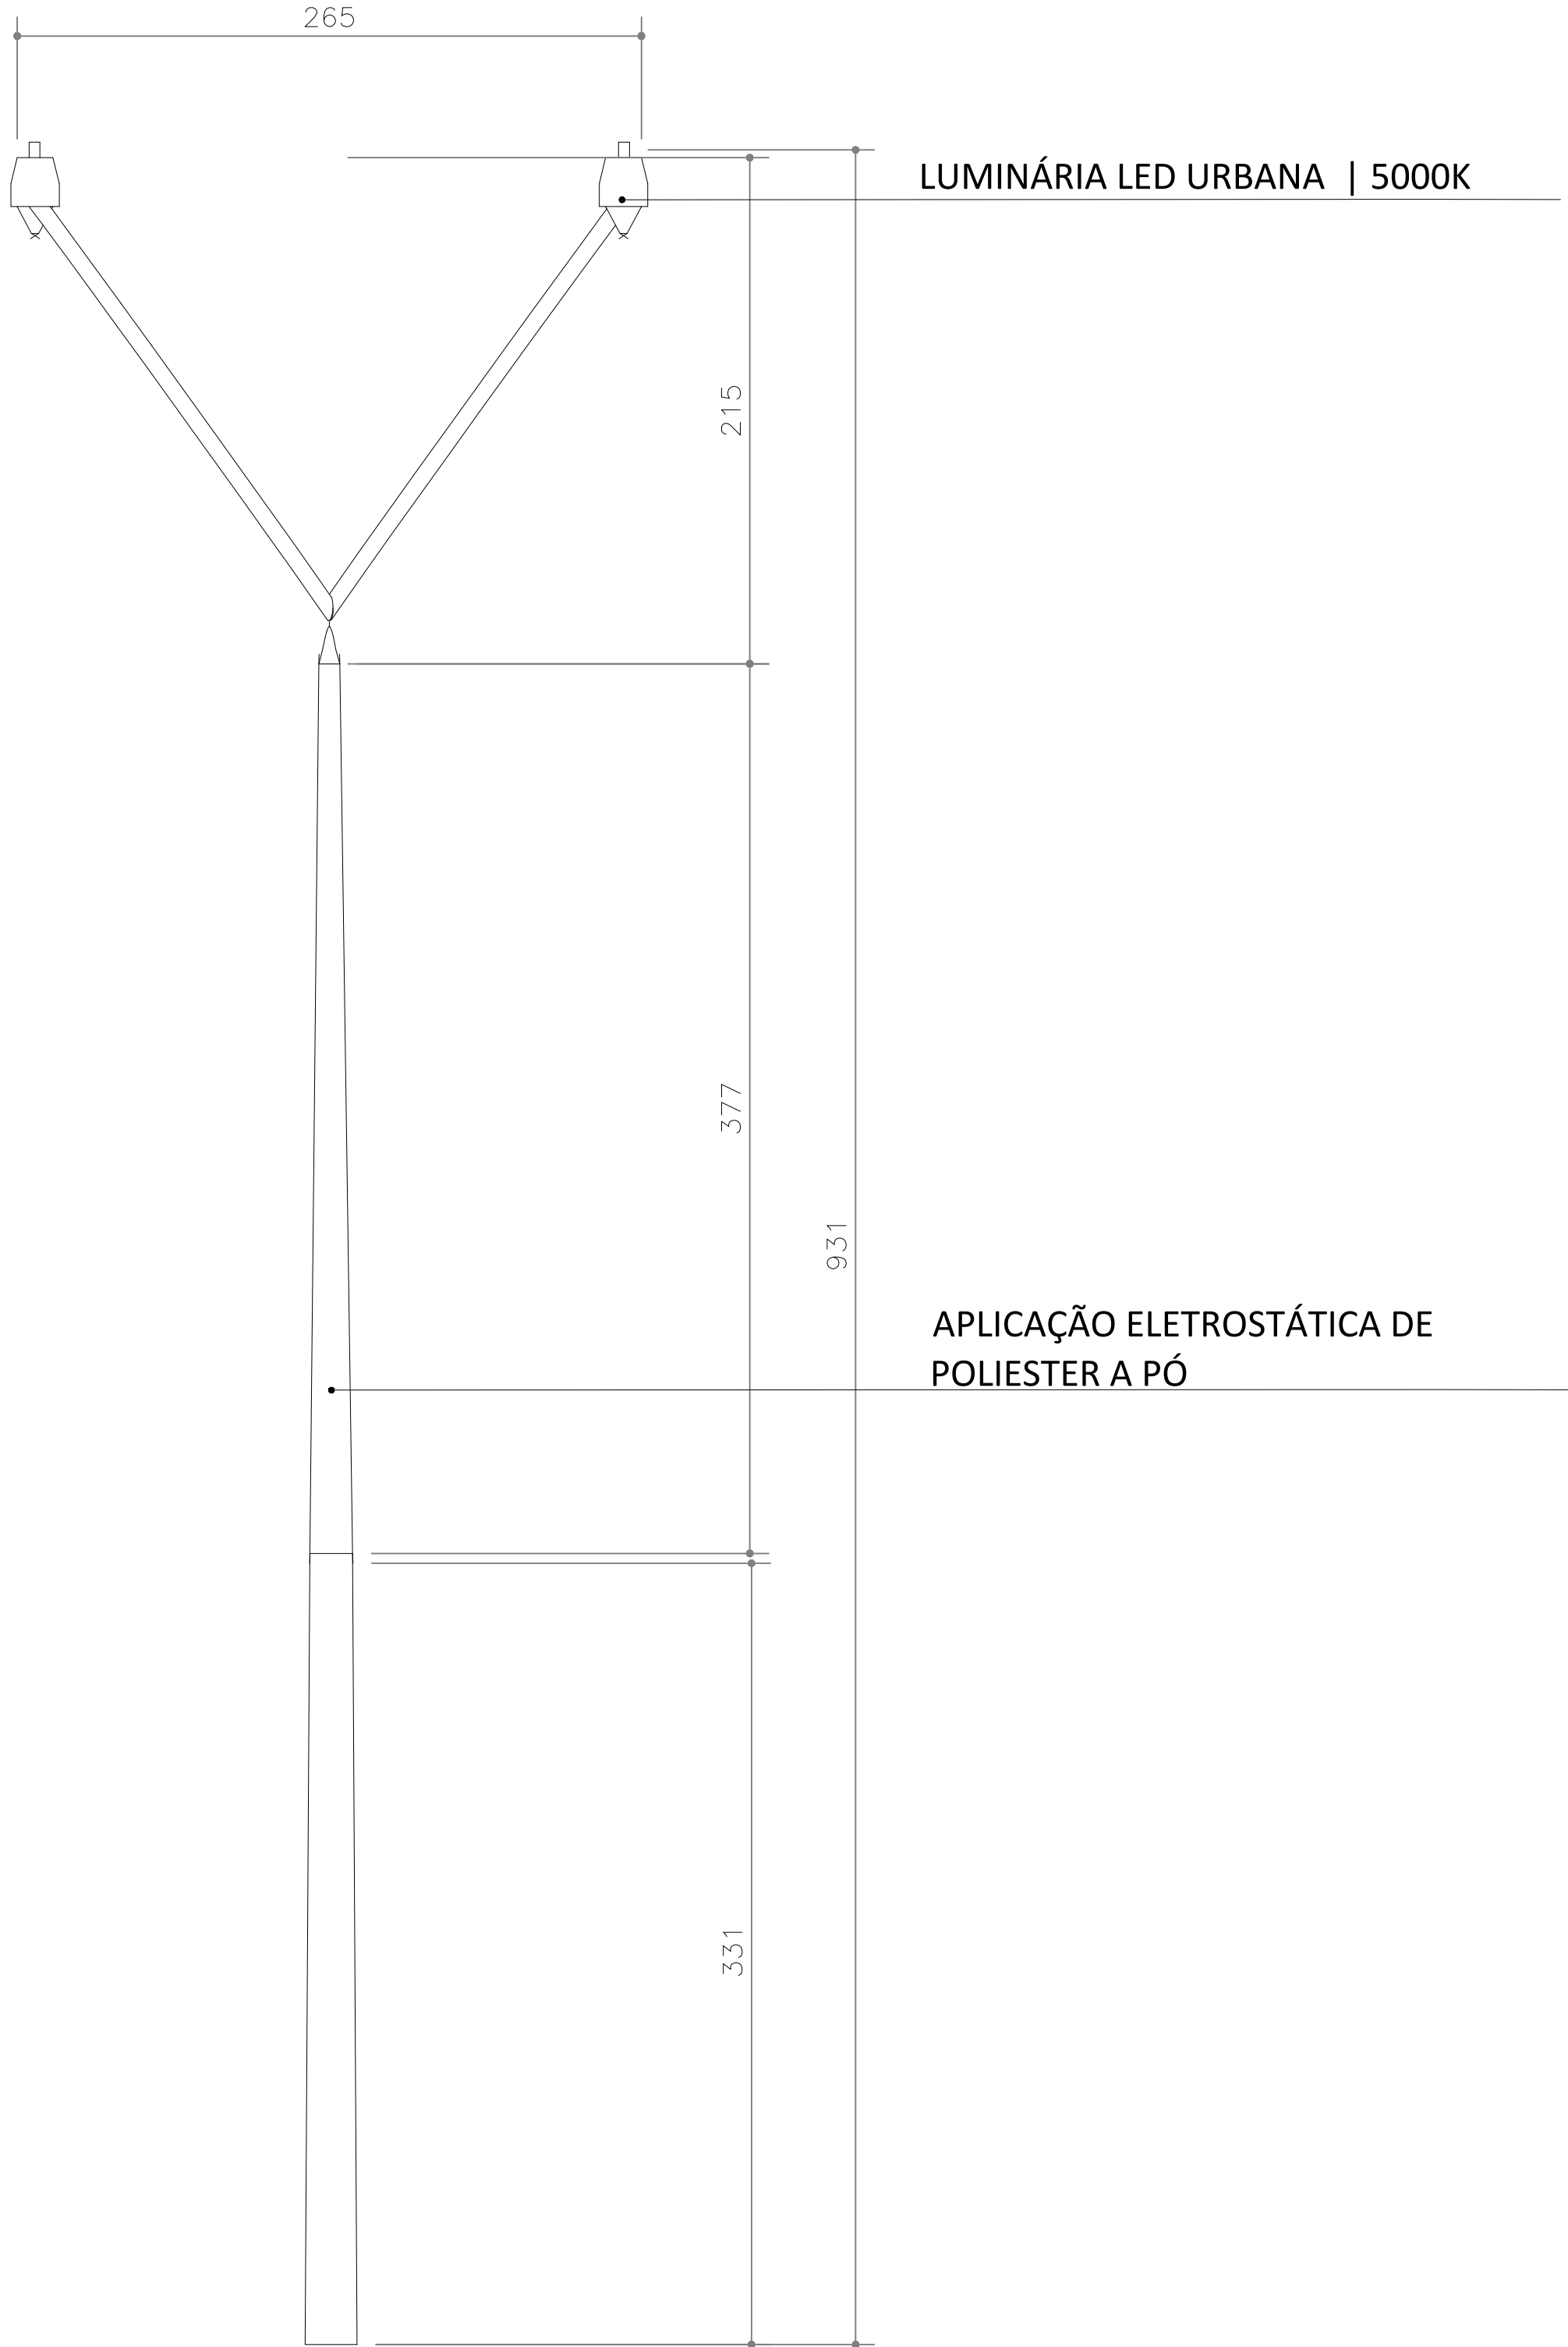


POSTE ILUMINAÇÃO
VISTA FRONTAL

ESCALA 1 : 25




POSTE ILUMINAÇÃO
ISOMETRICA

ESCALA 1 : 25

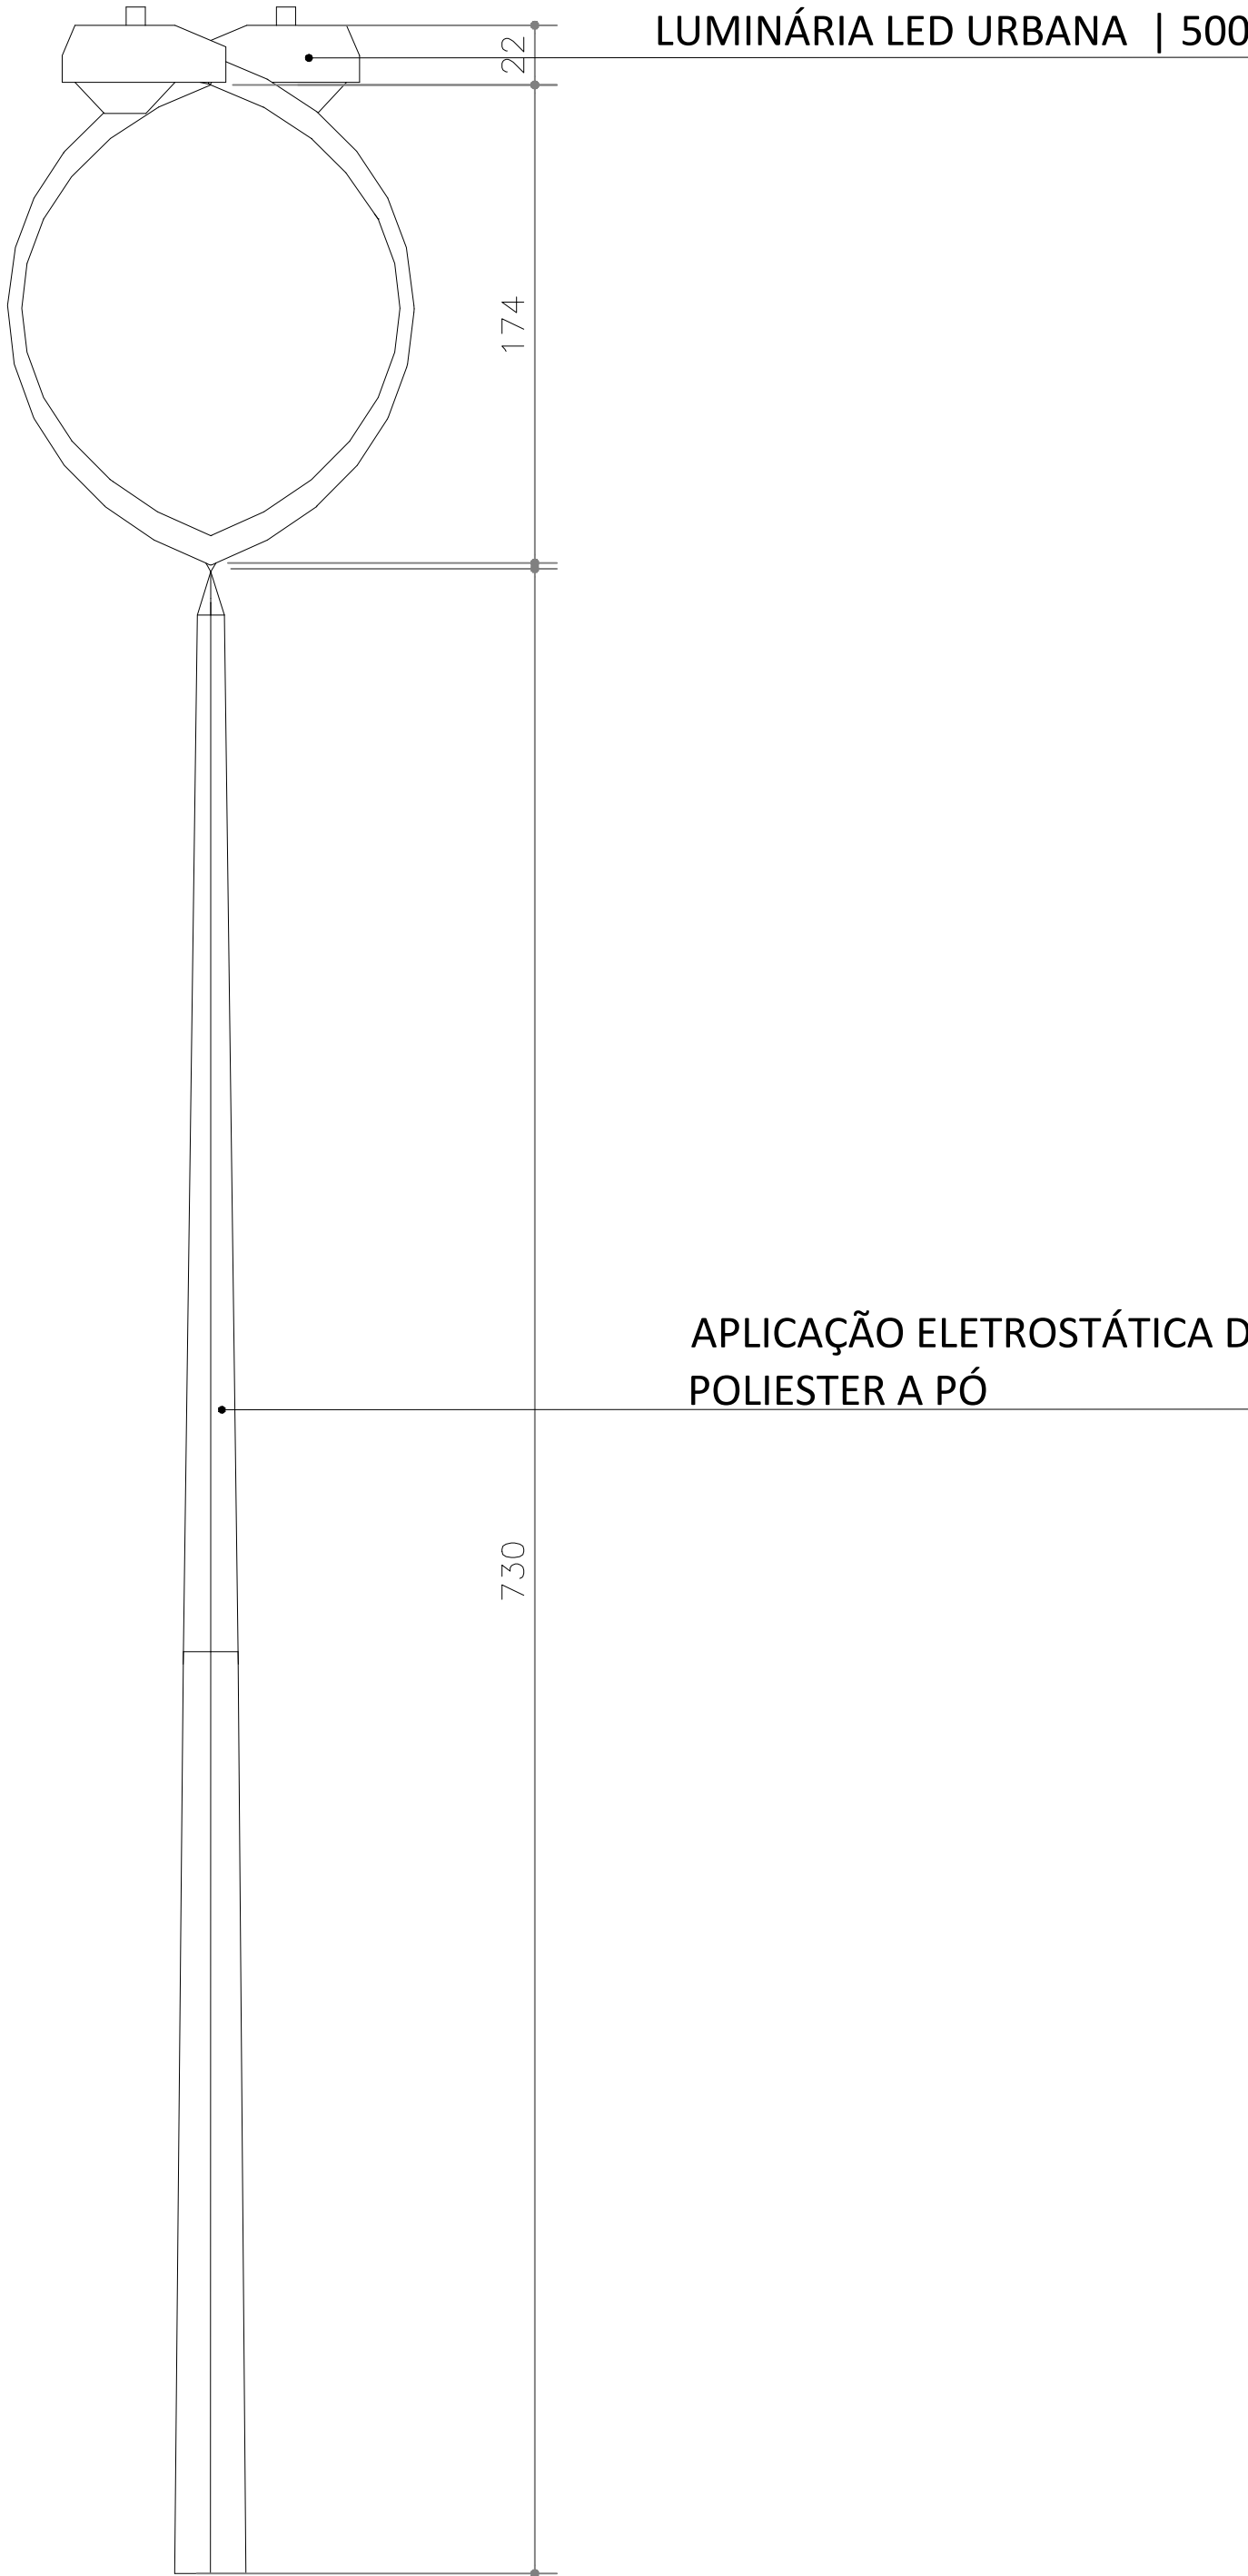

POSTE ILUMINAÇÃO
VISTA LATERAL DIREITA


ESCALA 1 : 25

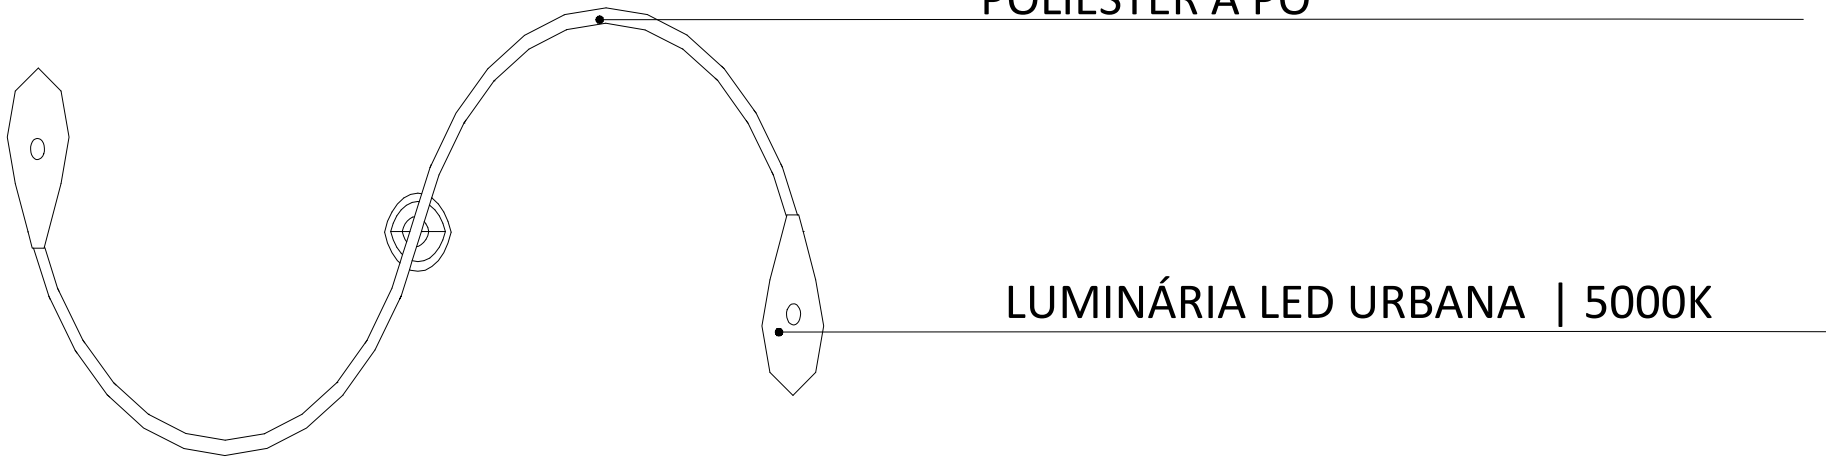

POSTE ILUMINAÇÃO
VISTA SUPERIOR


ESCALA 1 : 25

CENTRO UNIVERSITÁRIO UNA - CAMPUS BOM DESPACHO / MG una		
FACULDADE DE ARQUITETURA E URBANISMO TRABALHO DE CONCLUSÃO DE CURSO - PRÁTICO		PRANCHA: 14/14 ESCALA: INDICADA
ALUNO: THARDELE DA SILVA TORRES ORIENTADOR: LUCAR HENRIQUE MARINHO COSTA	INFORMAÇÕES ADICIONAIS: RUA ANTÔNIO MENDES BAIRRO CENTRO IGARATINGA MINAS GERAIS	PEÇA GRÁFICA: PLANTA TOPOGRÁFICA CORTE TERRENO
TEMA: REVITALIZAÇÃO ; IGREJA CATÓLICA MATRIZ , E PRAÇA SANTO ANTÔNIO DE IGARATINGA , MINAS GERAIS	BANCA FINAL - 2023/2 DEZEMBRO	

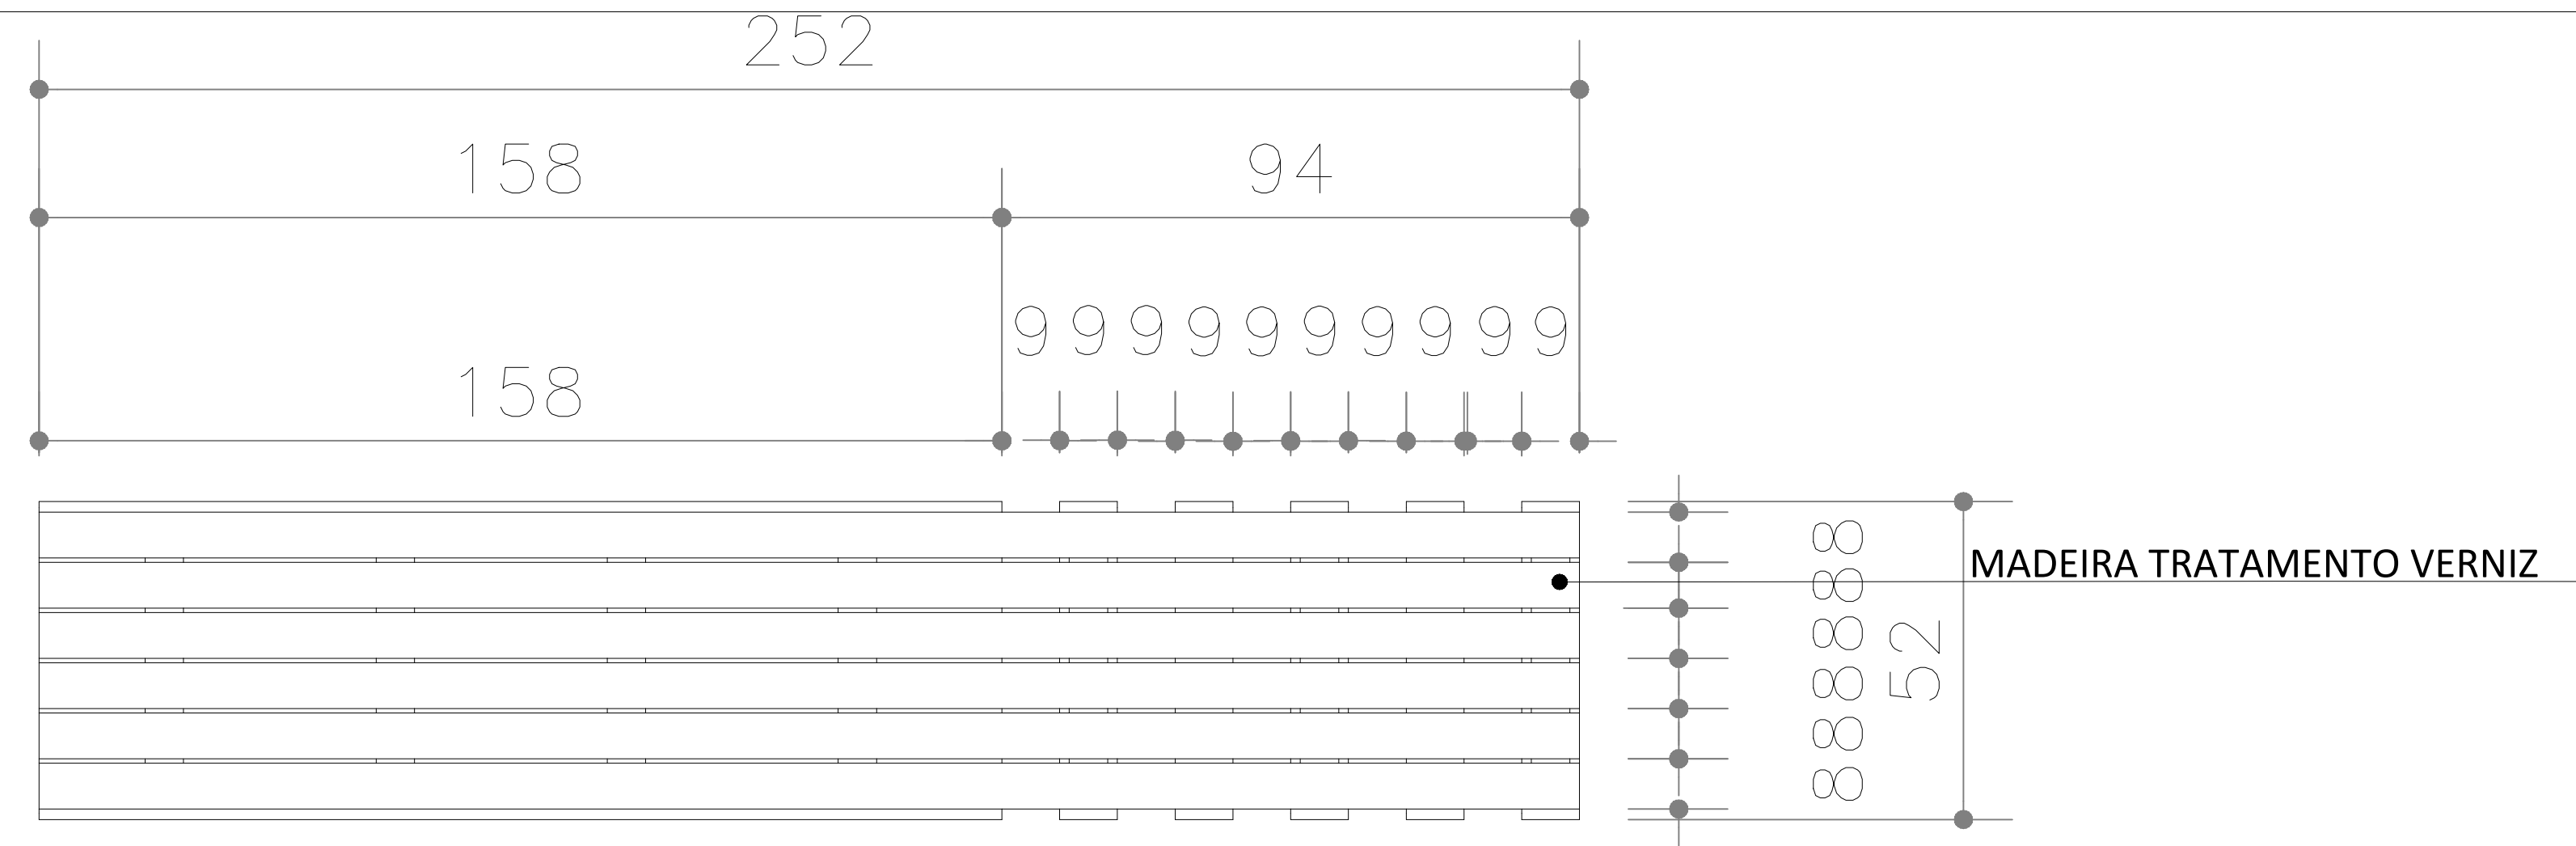


BANCO
VISTA SUPERIOR

ESCALA 1 : 10

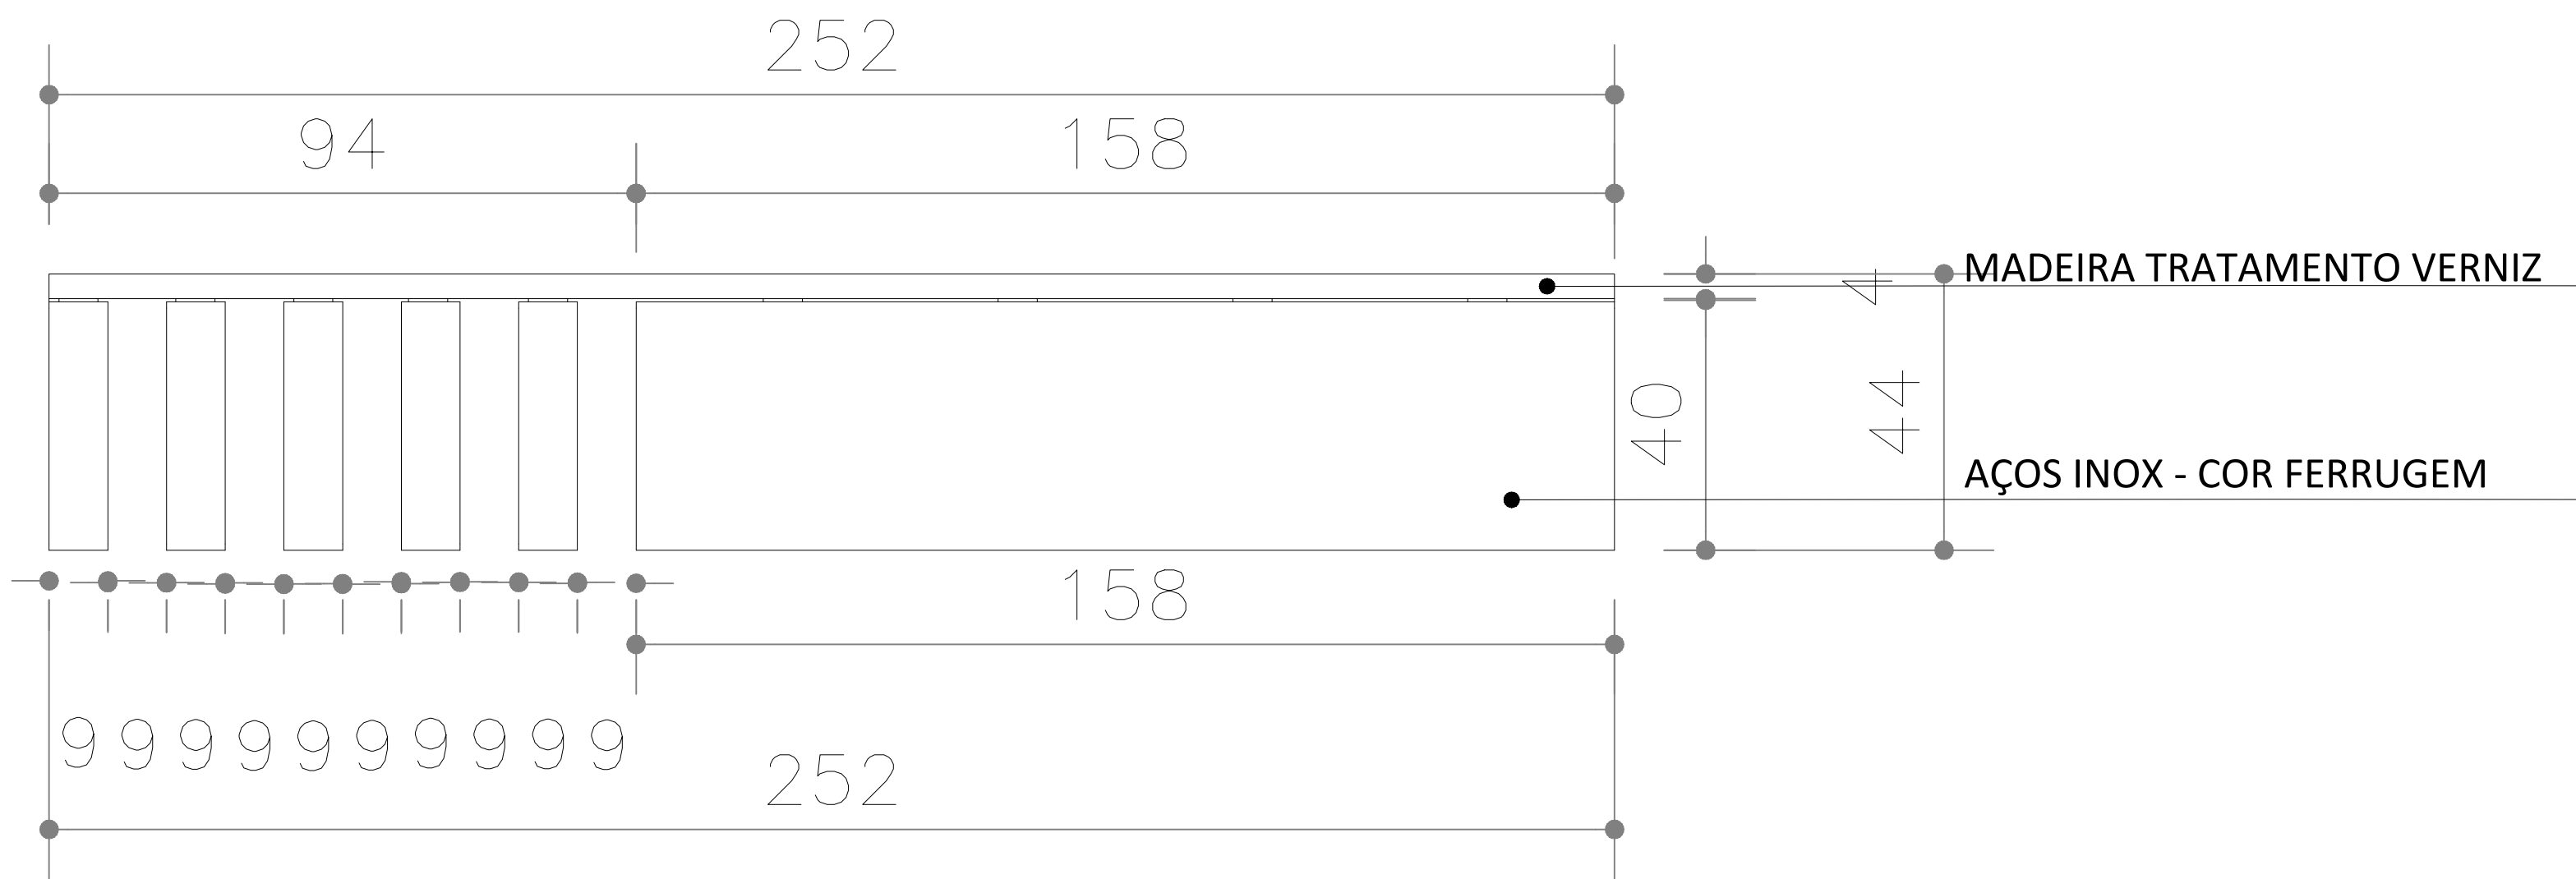


BANCO
VISTA FRONTAL

ESCALA 1 : 10

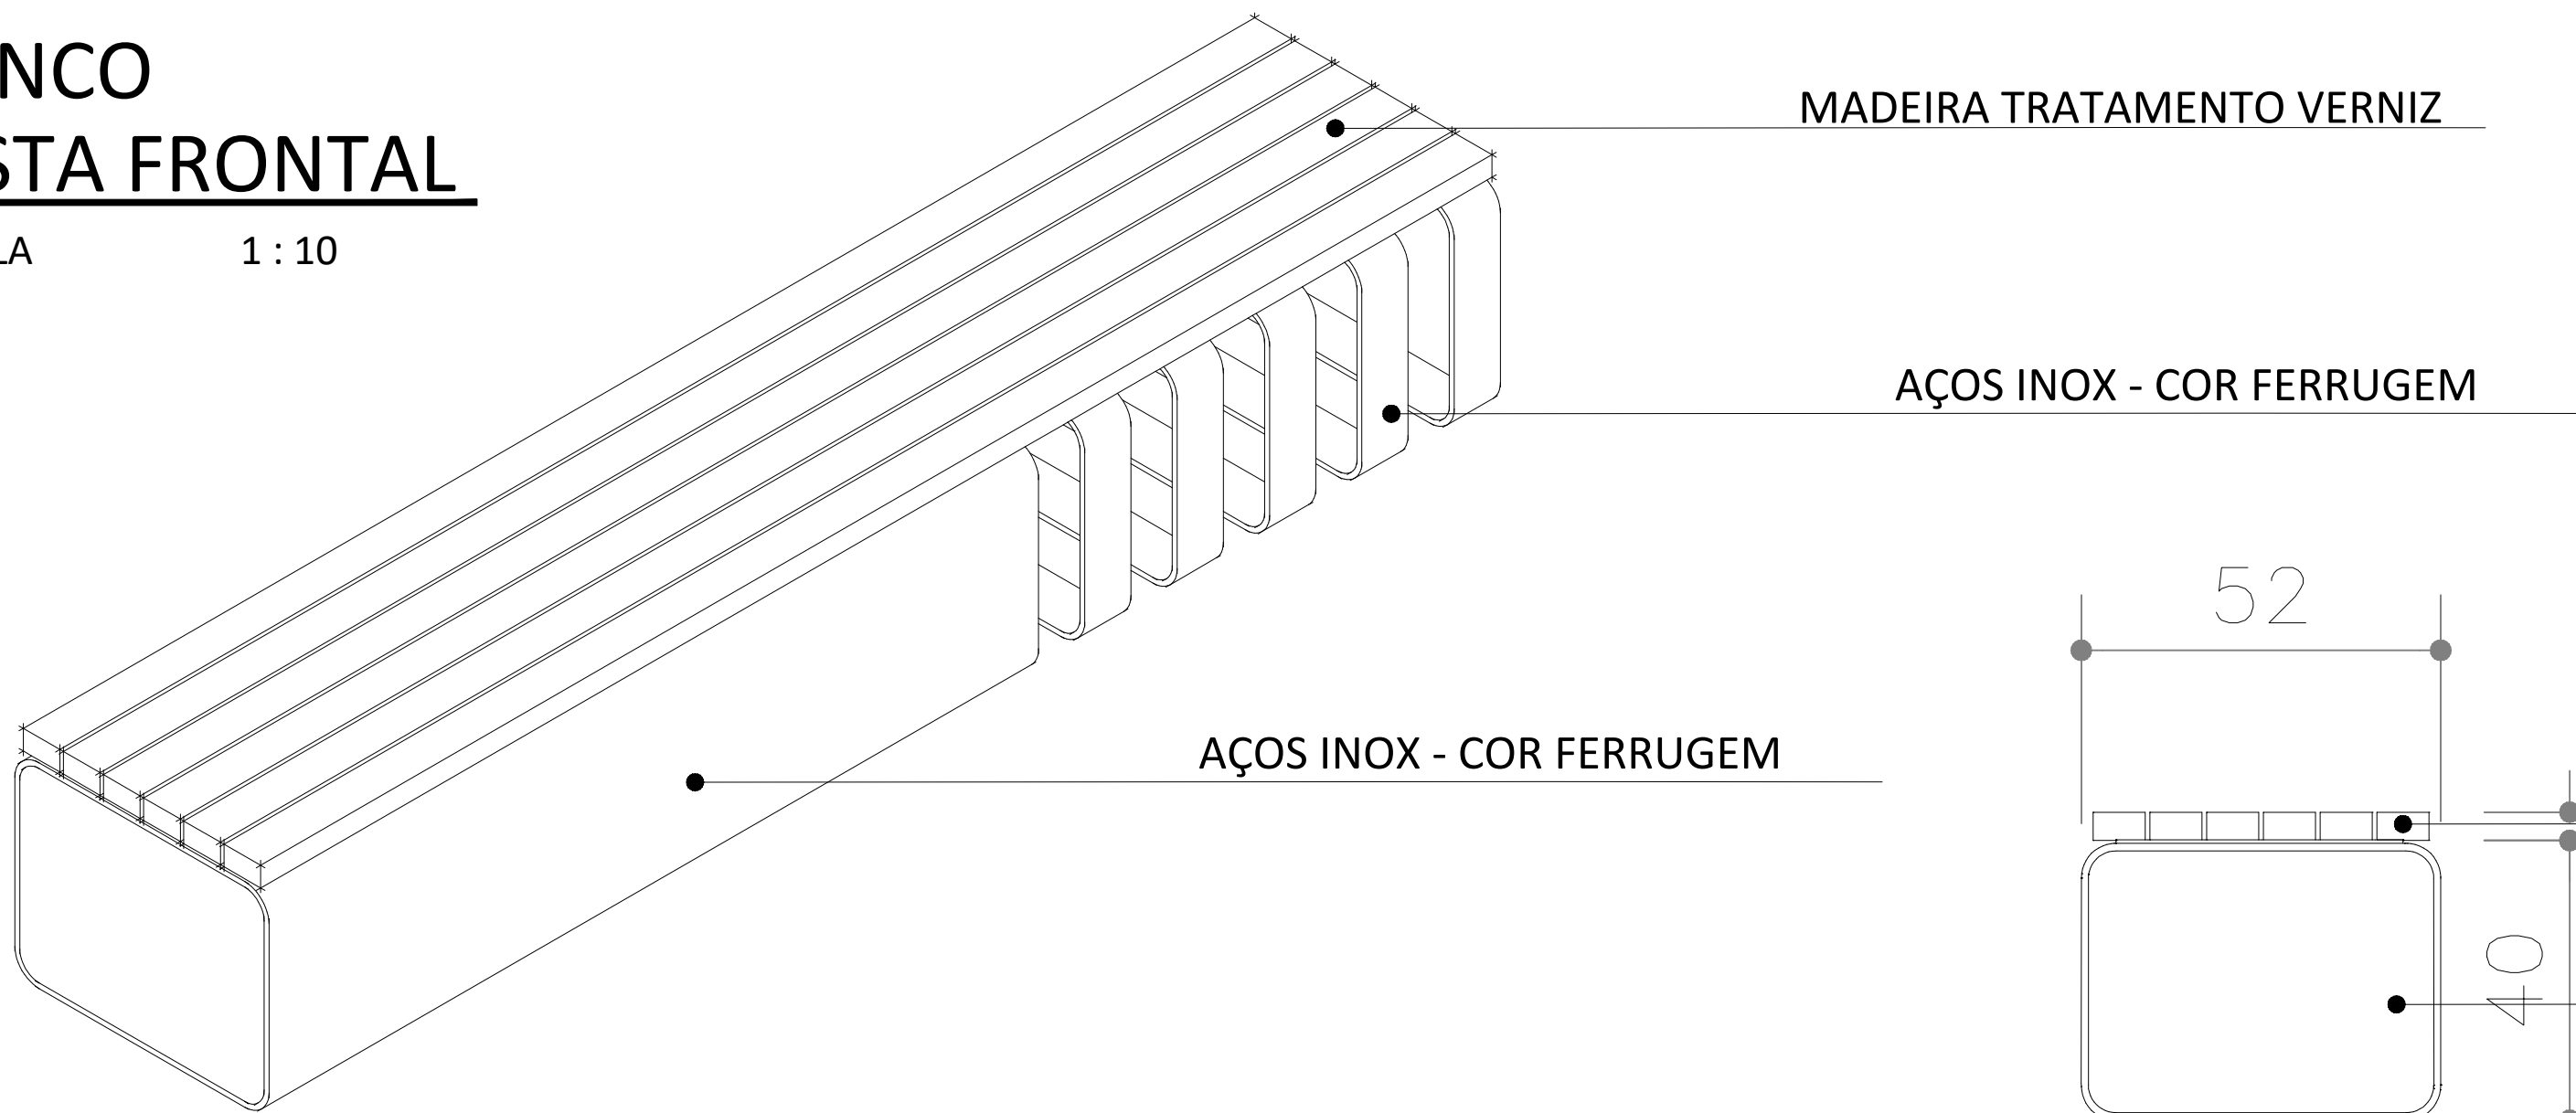


BANCO
ISOMETRICA

ESCALA 1 : 10

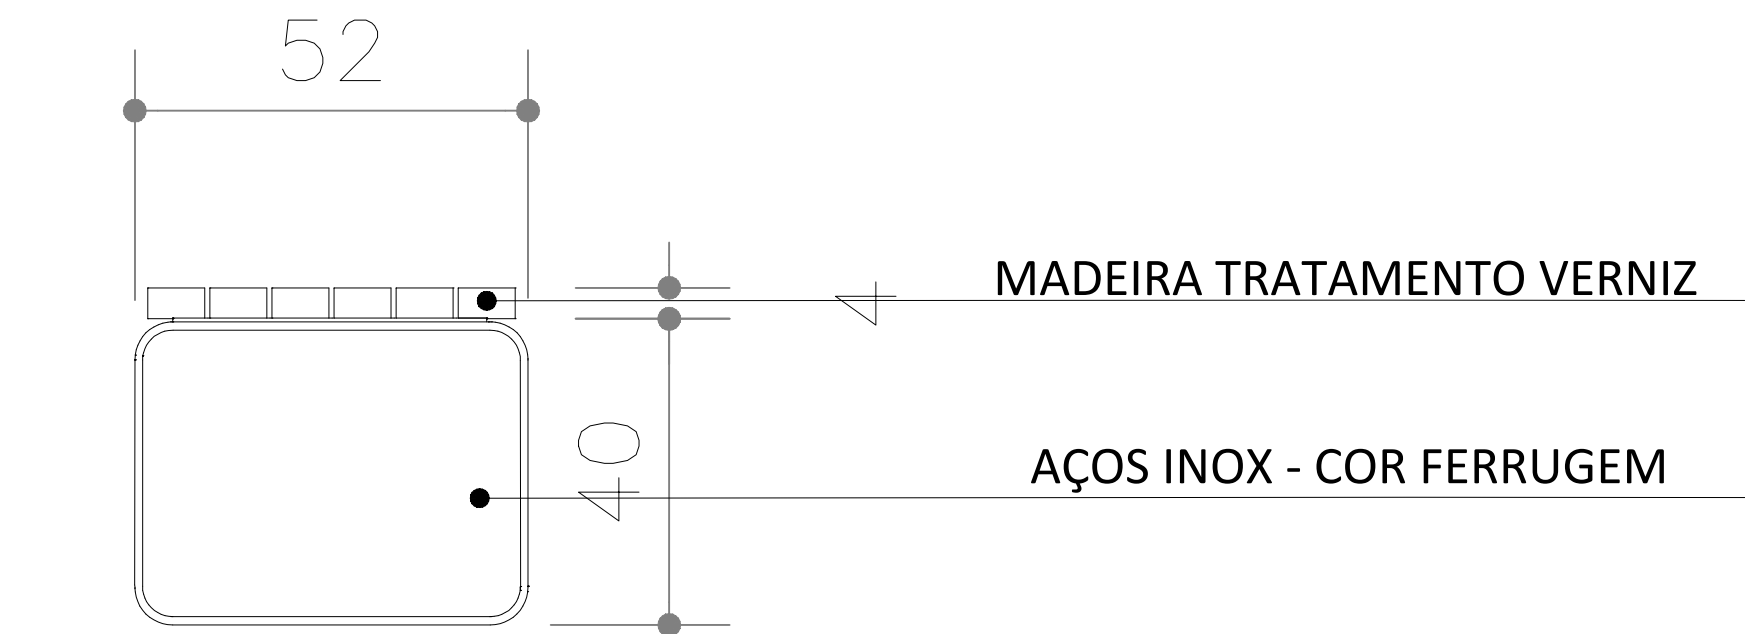


BANCO
VISTA LATERAL DIREITA

ESCALA 1 : 10

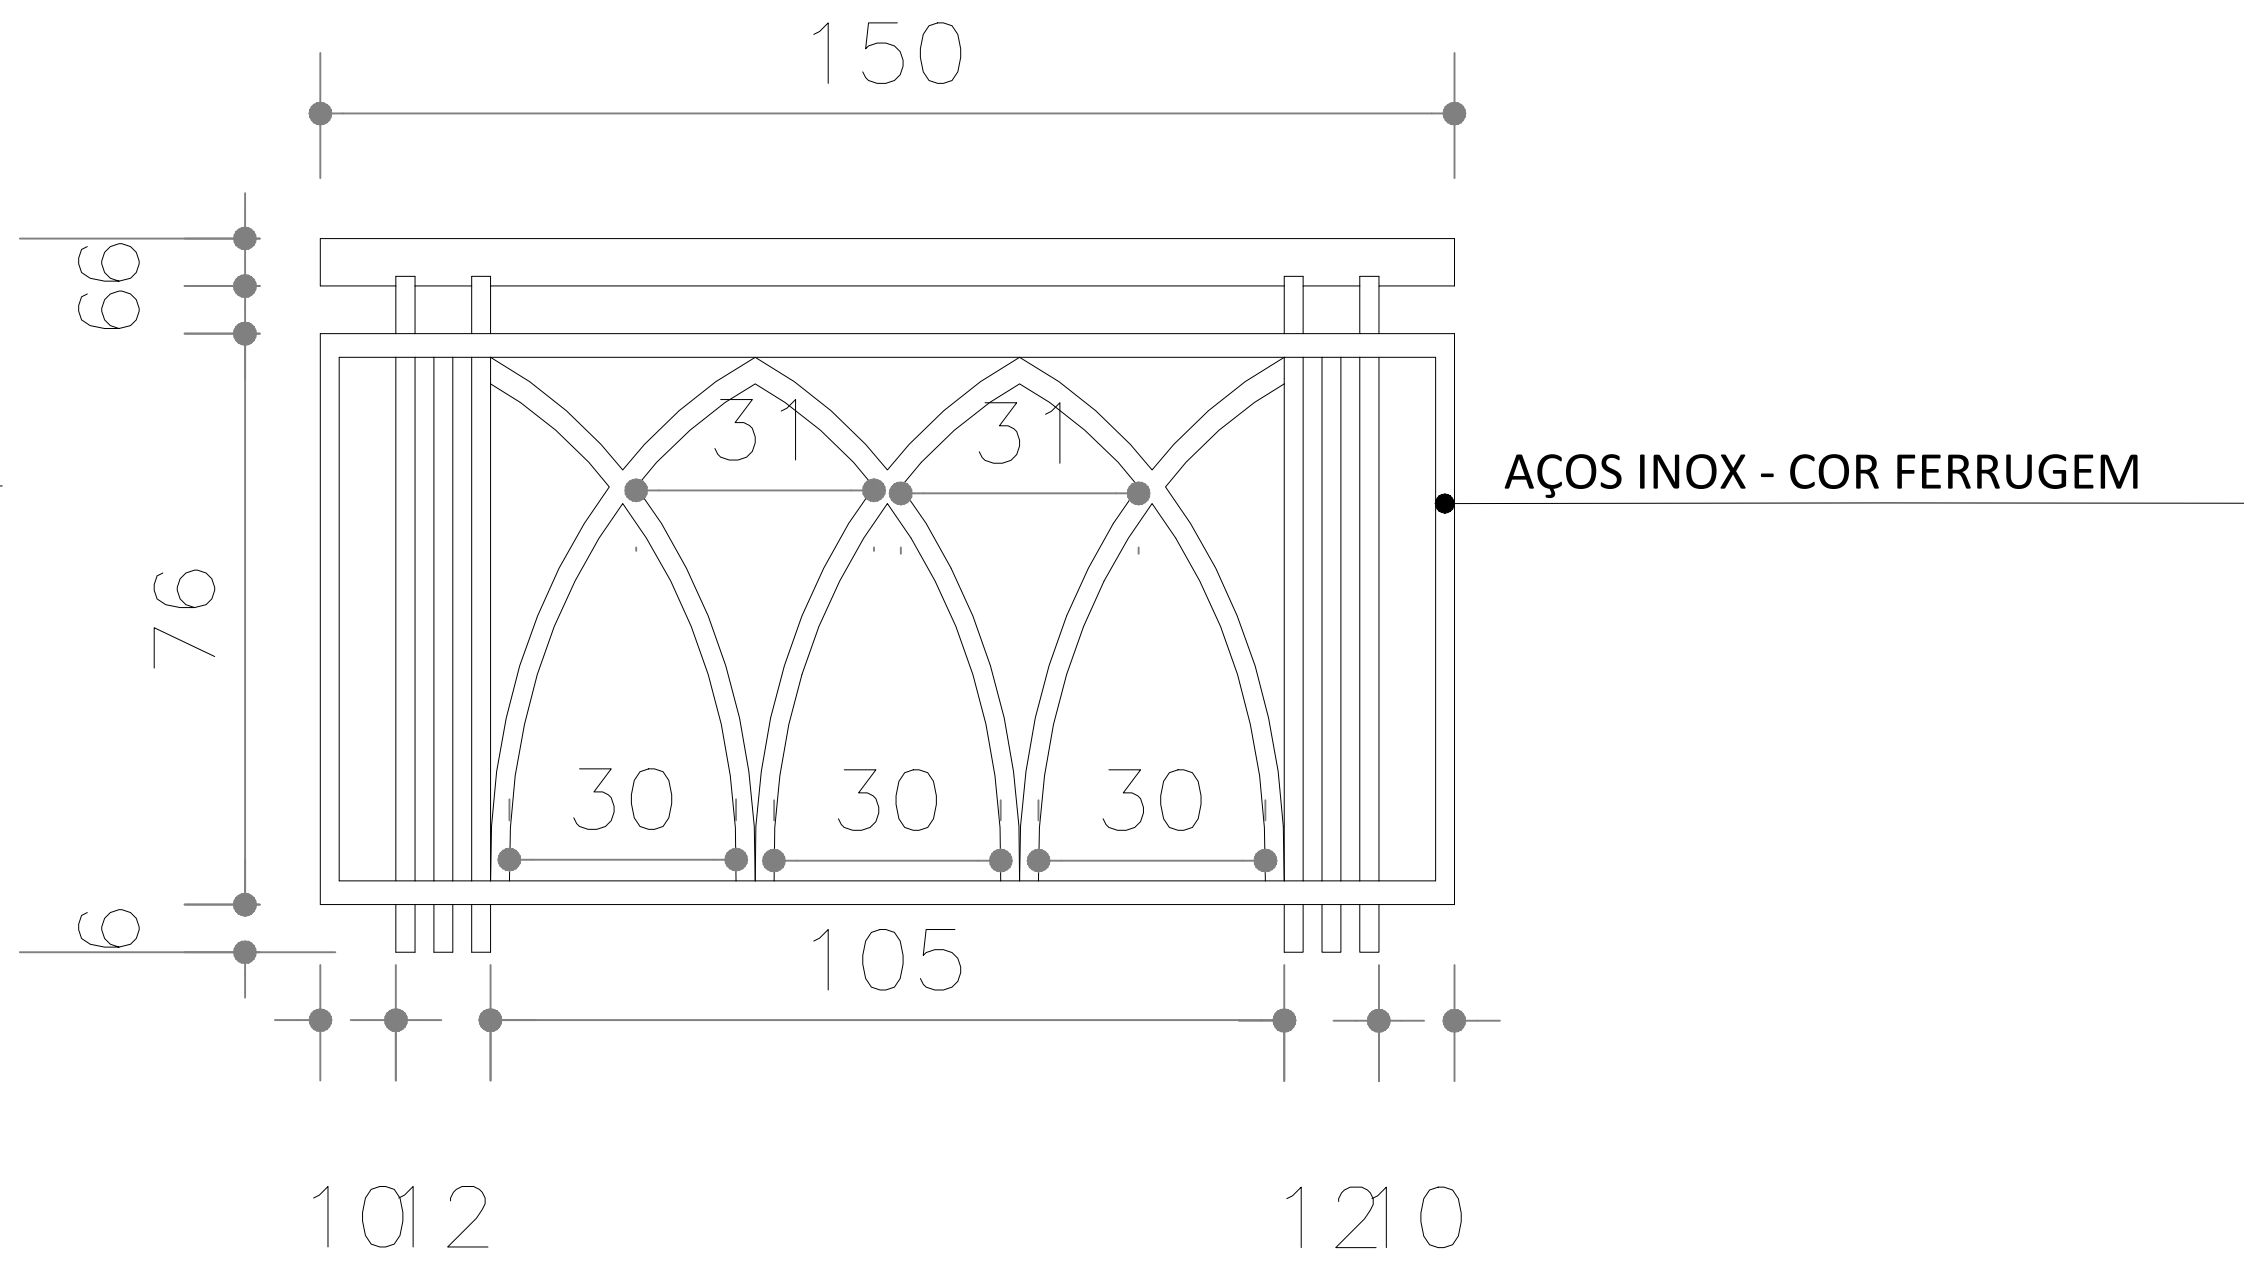


GUARDA CORPO
VISTA FRONTAL

ESCALA 1 : 10

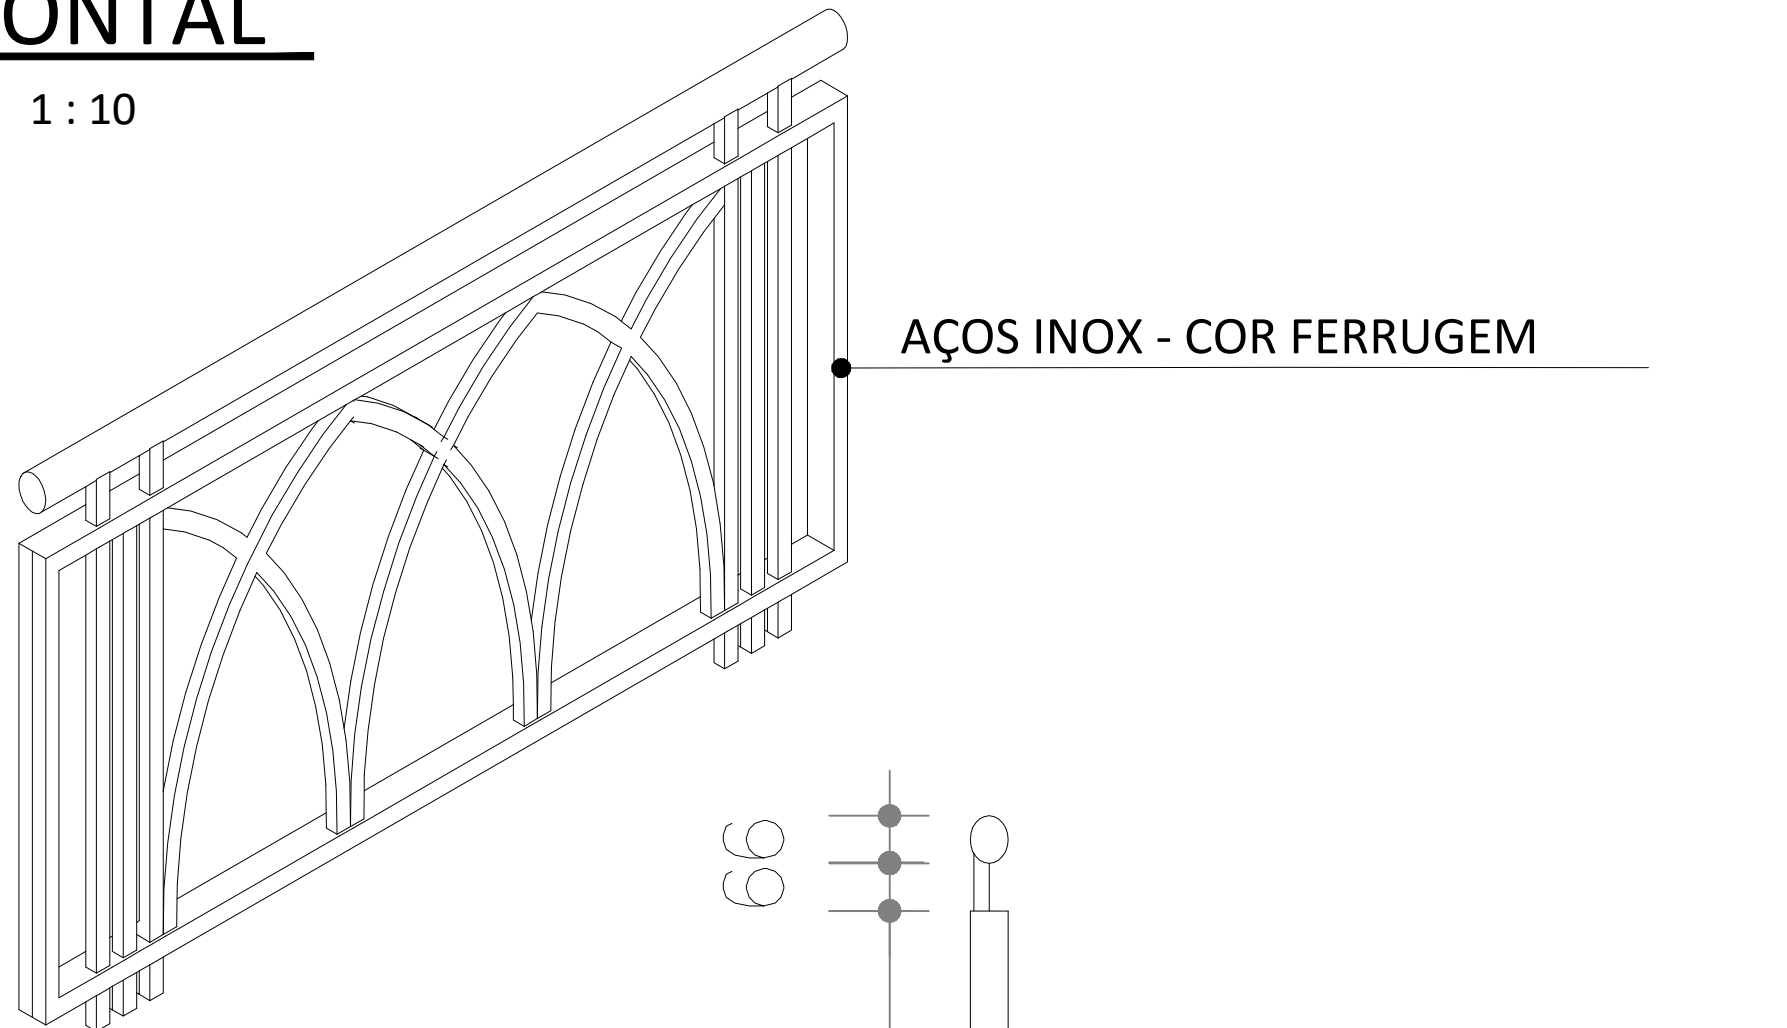

GUARDA CORPO
ISOMETRICA

ESCALA 1 : 10

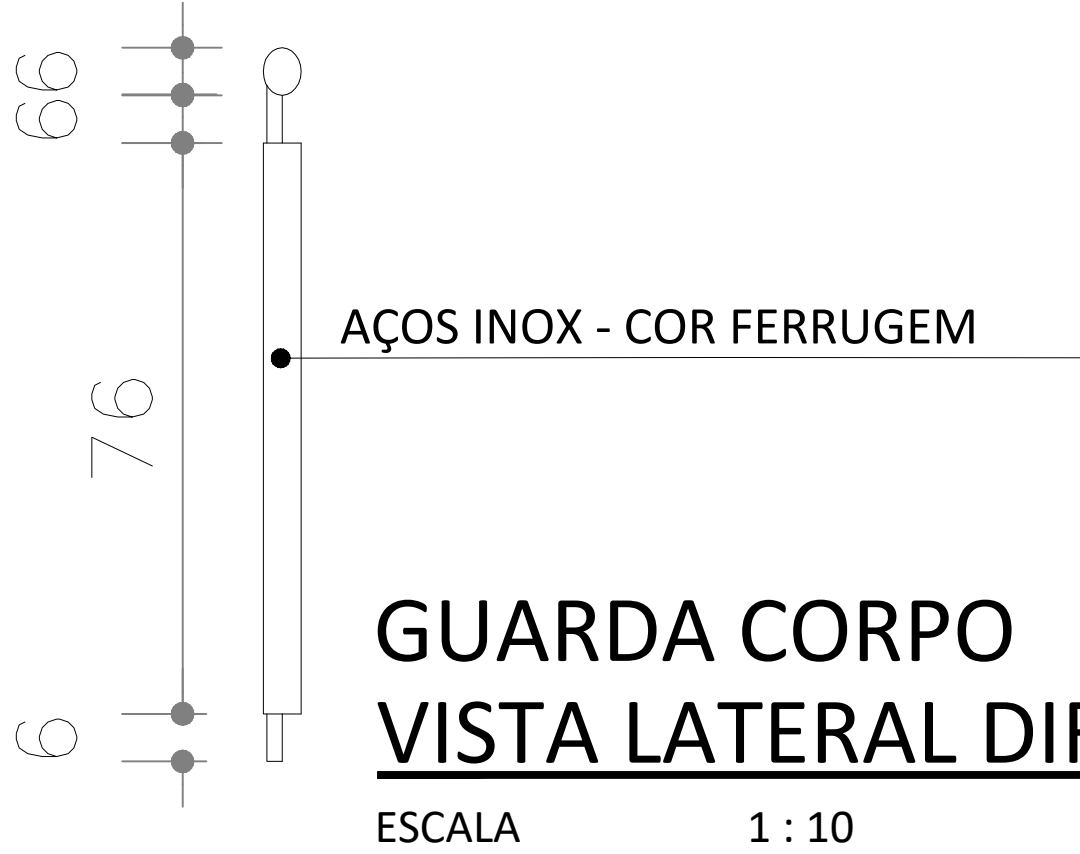

GUARDA CORPO
VISTA LATERAL DIREIRA

ESCALA 1 : 10

