
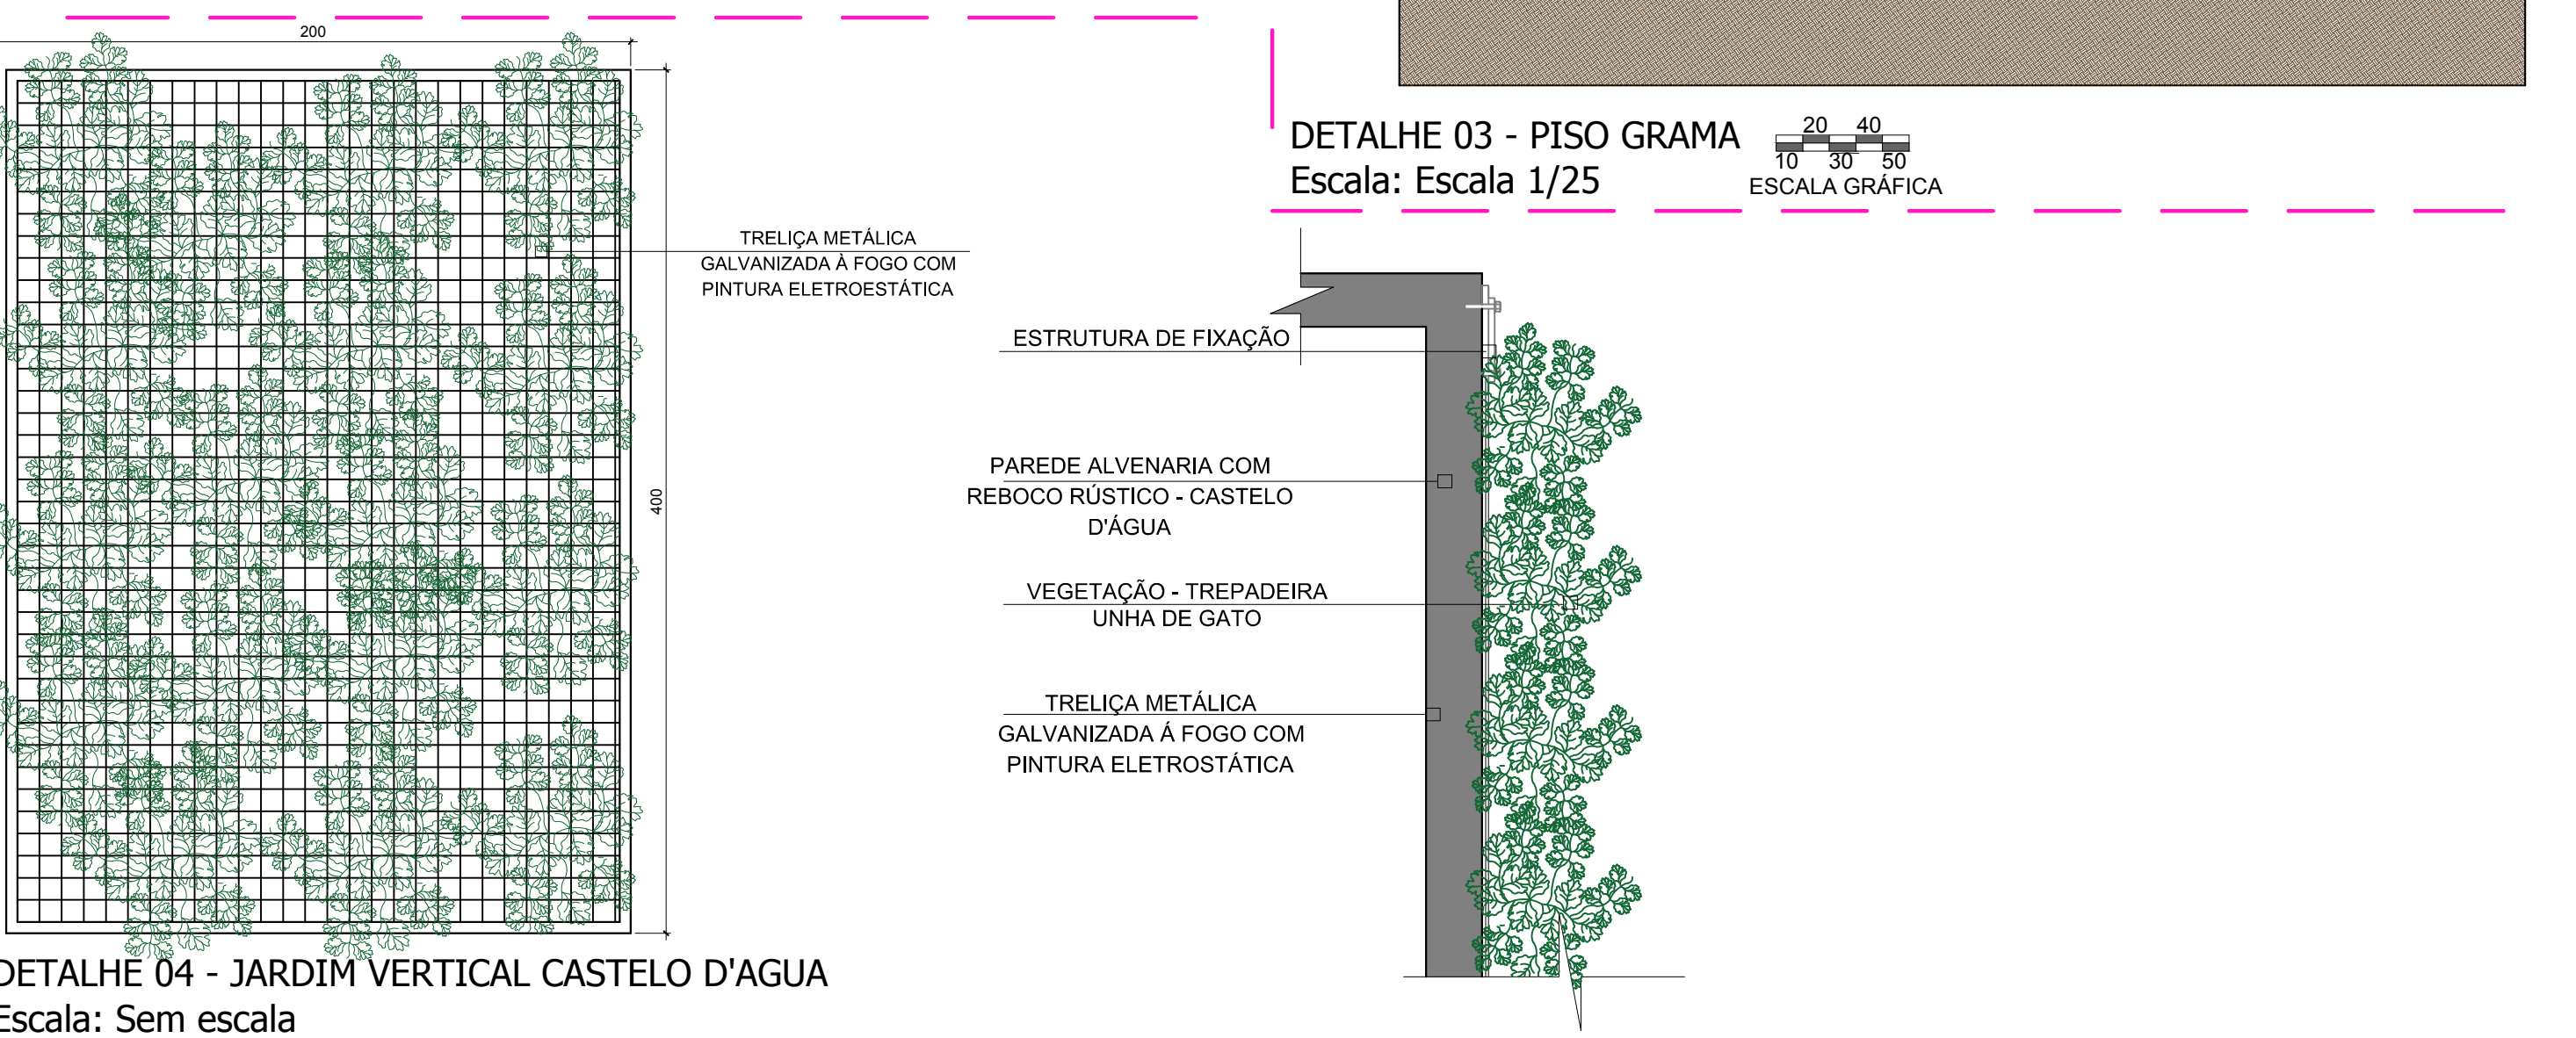
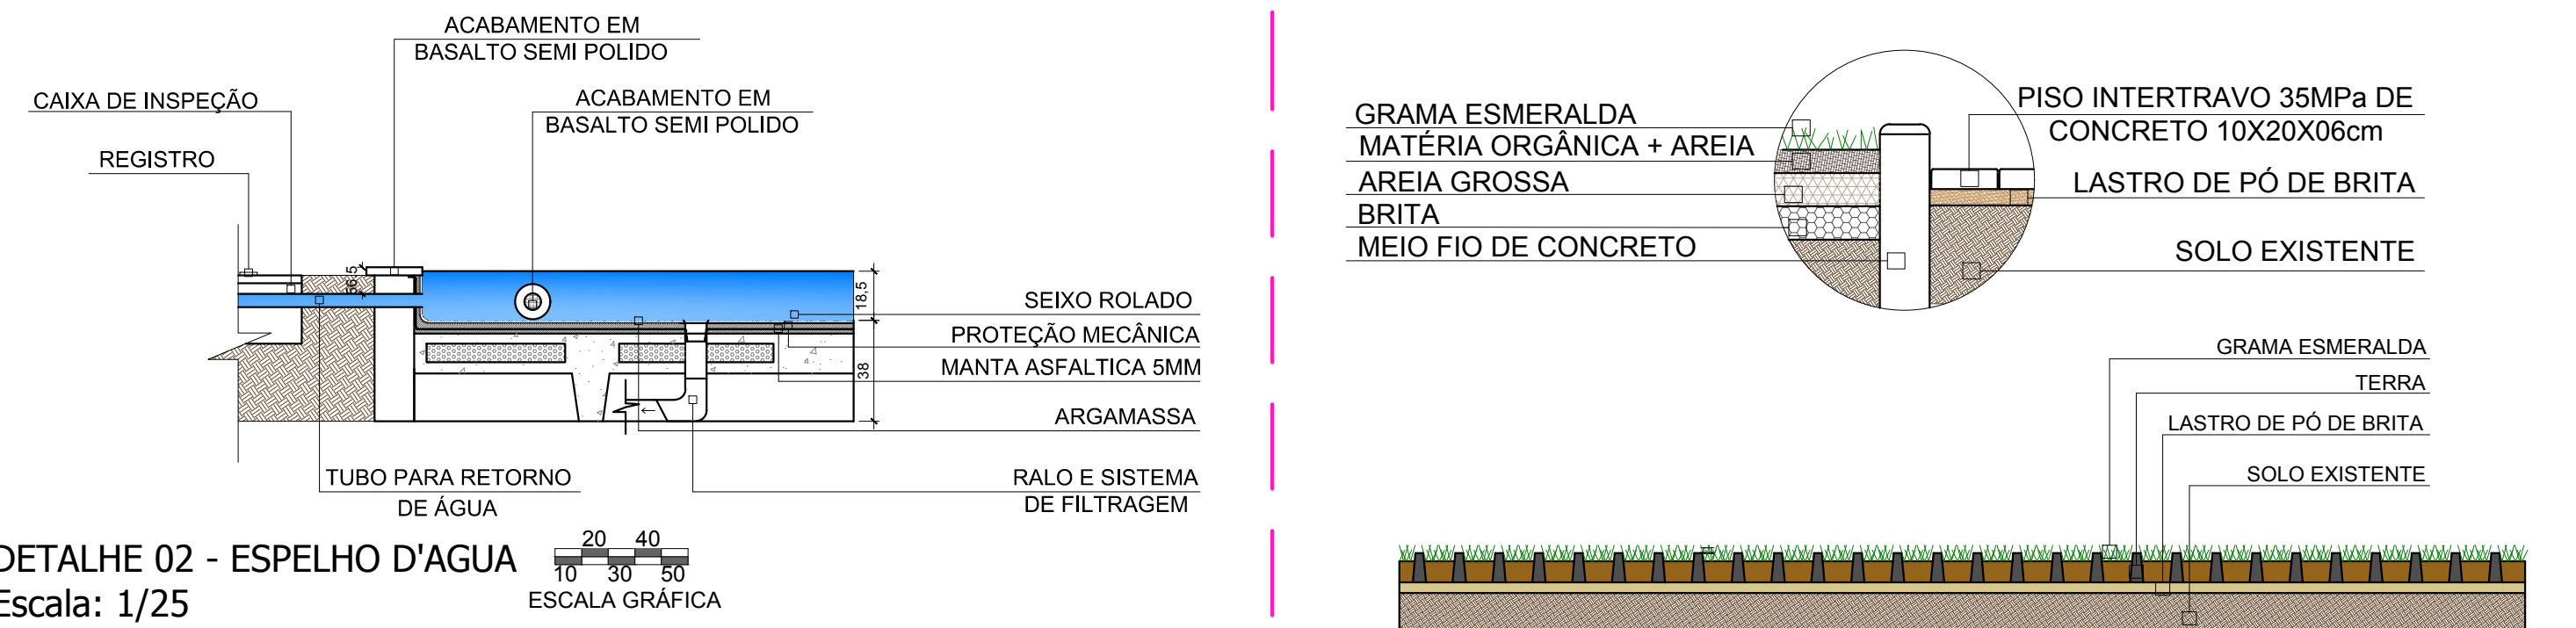


DETALHAMENTOS REFERENTES A IMPLANTAÇÃO GERAL

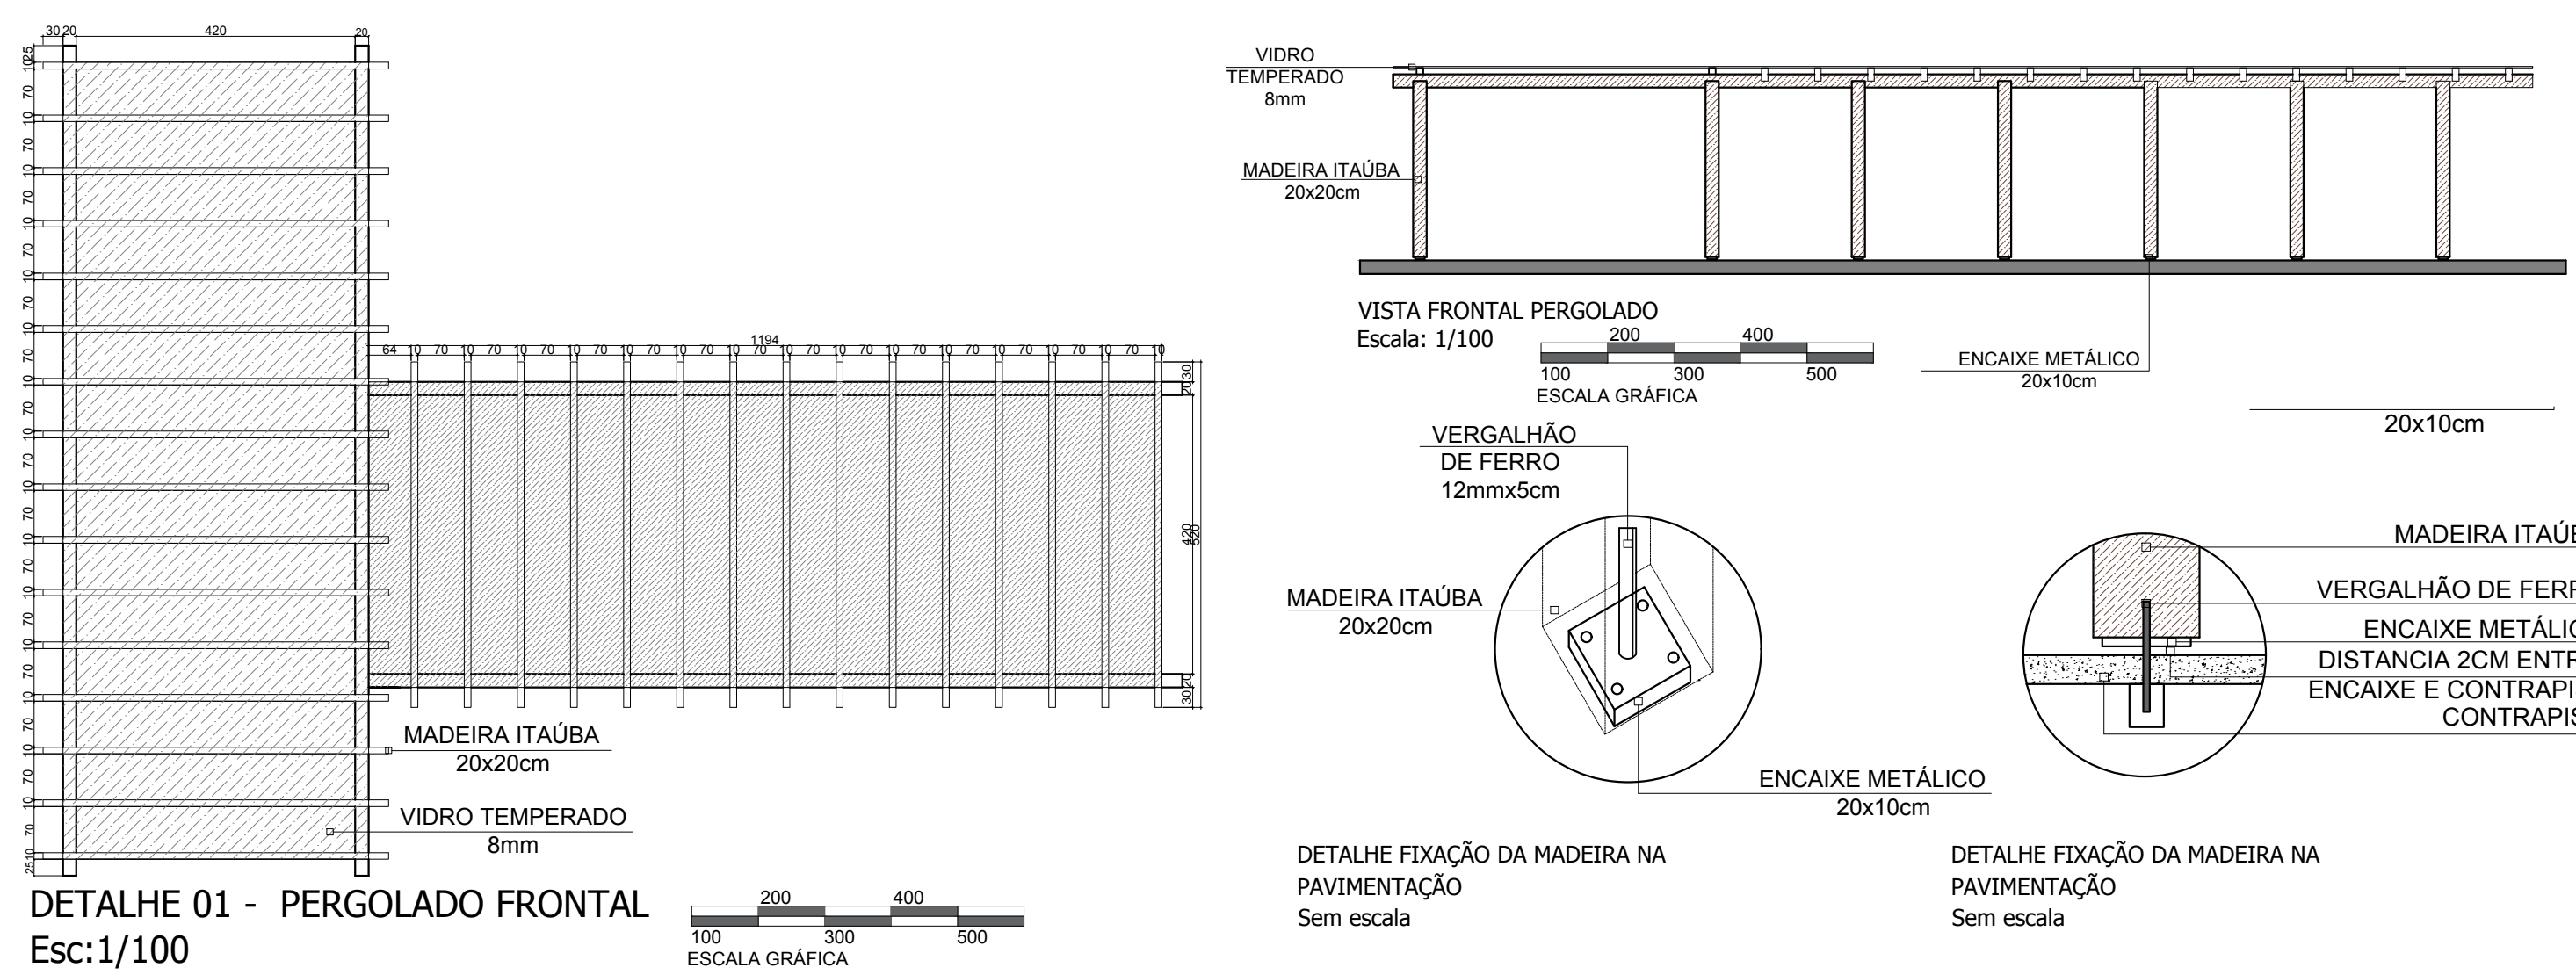

BLOCO 01 - ADMINISTRATIVO E CLÍNICO

O bloco administrativo e clínico foi planejado para atender e organizar o funcionamento da clínica 4 estações. Este bloco foi dividido em dois setores, o setor de diagnóstico e internação de curta duração, onde alguns pacientes necessitam ficar em observação e receber alguns medicamentos que ajudam no processo de desintoxicação para poder residir junto com os outros residentes, e também abriga setor administrativo.

O setor clínico e de internação possui áreas destinadas ao atendimento médico e de assistência social, realizado através de psiquiatras, psicólogos, assistentes sociais e médicos especializados. Esses elementos trabalhando em conjunto irão diagnosticar o paciente, destinando-o ou não para a ala de internação de curta duração ou diretamente para a parte interior da clínica, determinando o tempo de tratamento para cada paciente.

O setor administrativo abriga o principal hall de acesso à clínica, onde são dadas autorizações de visitas e informações gerais. Também é encontrado a sala de reuniões, servindo tanto para reuniões com os familiares dos pacientes quanto com os prestadores de serviços. Este mesmo bloco possui a área destinada aos funcionários, como copa, dormitório (já que a clínica funciona durante 24 horas) e o depósito de limpeza.

ÁREA TOTAL DO BLOCO: 376,40m²






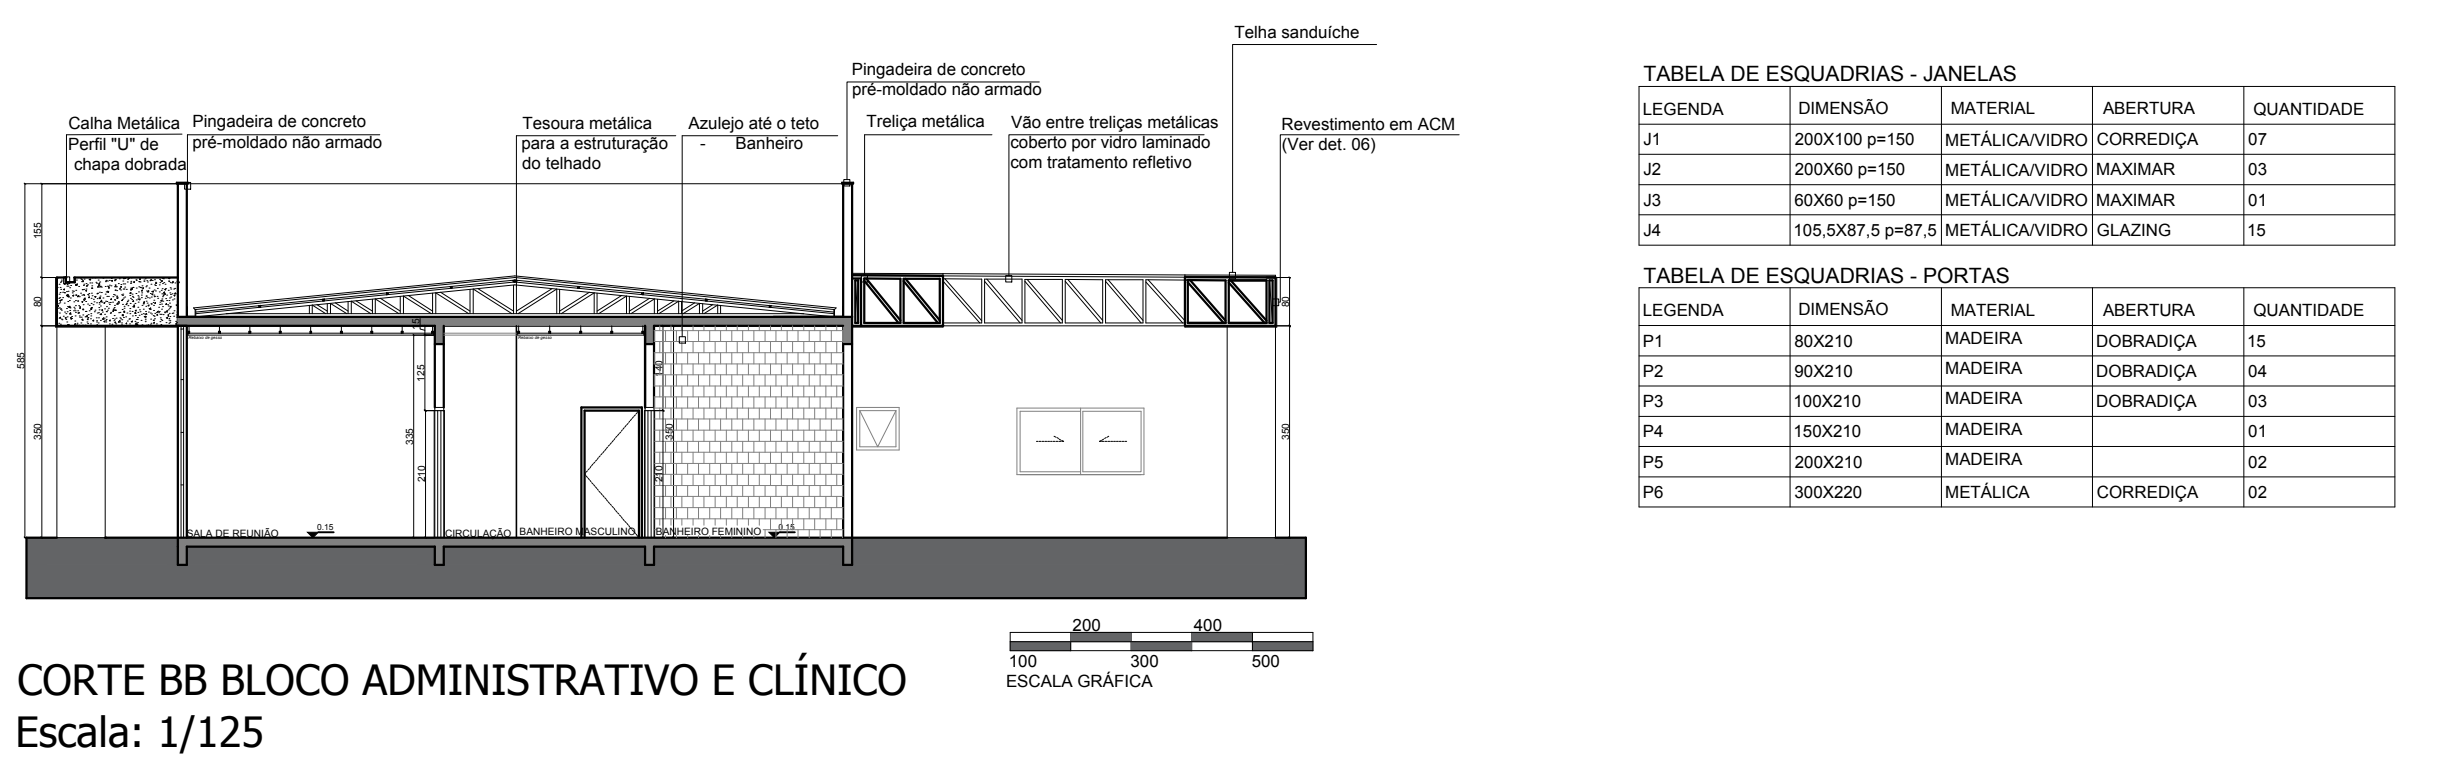


TABELA DE ESQUADRIAS - JANELAS				
LEGENDA	DIMENSÃO	MATERIAL	ABERTURA	QUANTIDADE
J1	200x150 p=10	METALCAVILHO CORRENÇA	01	
J2	200x150 p=150	METALCAVILHO MAXIMAR	03	
J3	200x150 p=150	METALCAVILHO MAXIMAR	01	
J4	100x100 p=150	METALCAVILHO GALVANO	15	

TABELA DE ESQUADRIAS - PORTAS				
LEGENDA	DIMENSÃO	MATERIAL	ABERTURA	QUANTIDADE
P1	80x210	MADERA	DOBRADÇA	15
P2	100x210	MADERA	DOBRADÇA	04
P3	100x210	MADERA	DOBRADÇA	03
P4	100x210	MADERA	DOBRADÇA	01
P5	200x210	MADERA	DOBRADÇA	02
P6	200x210	METALICA	CORRENÇA	02

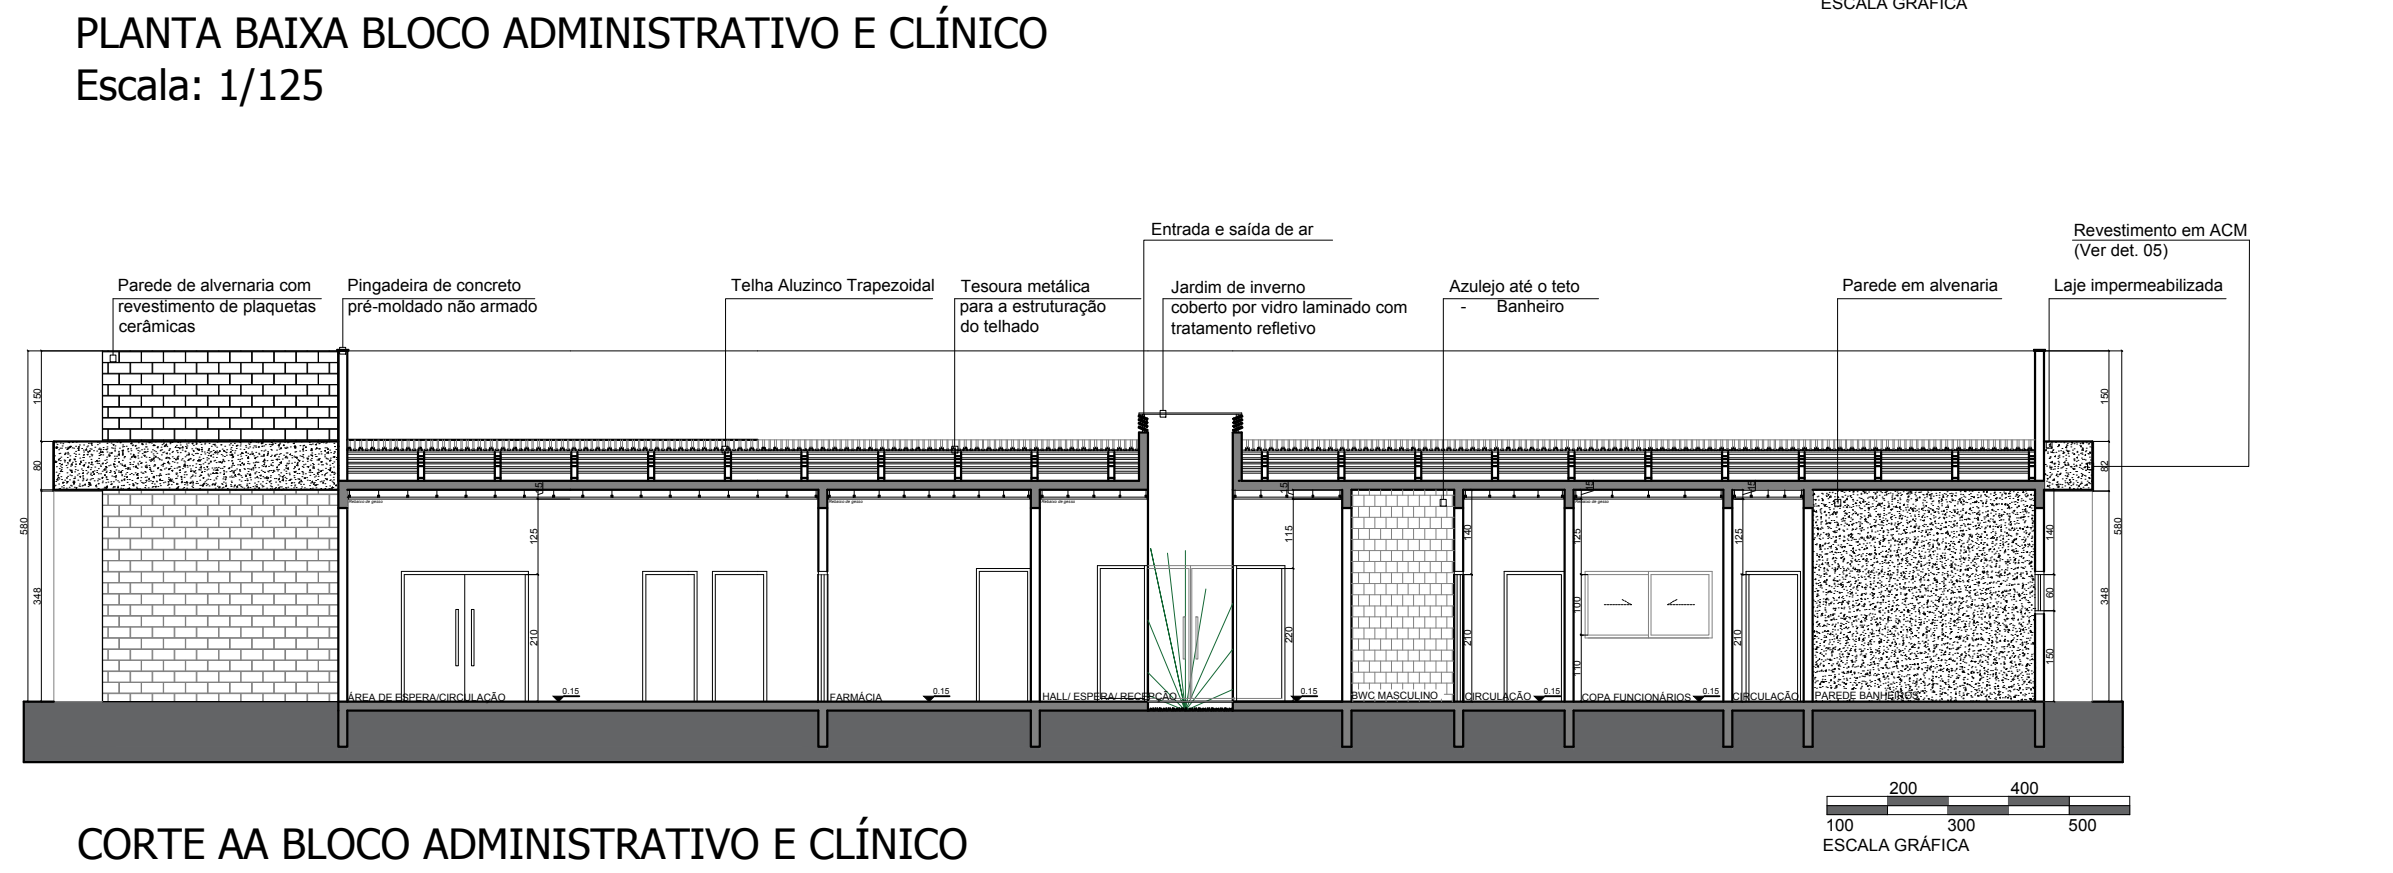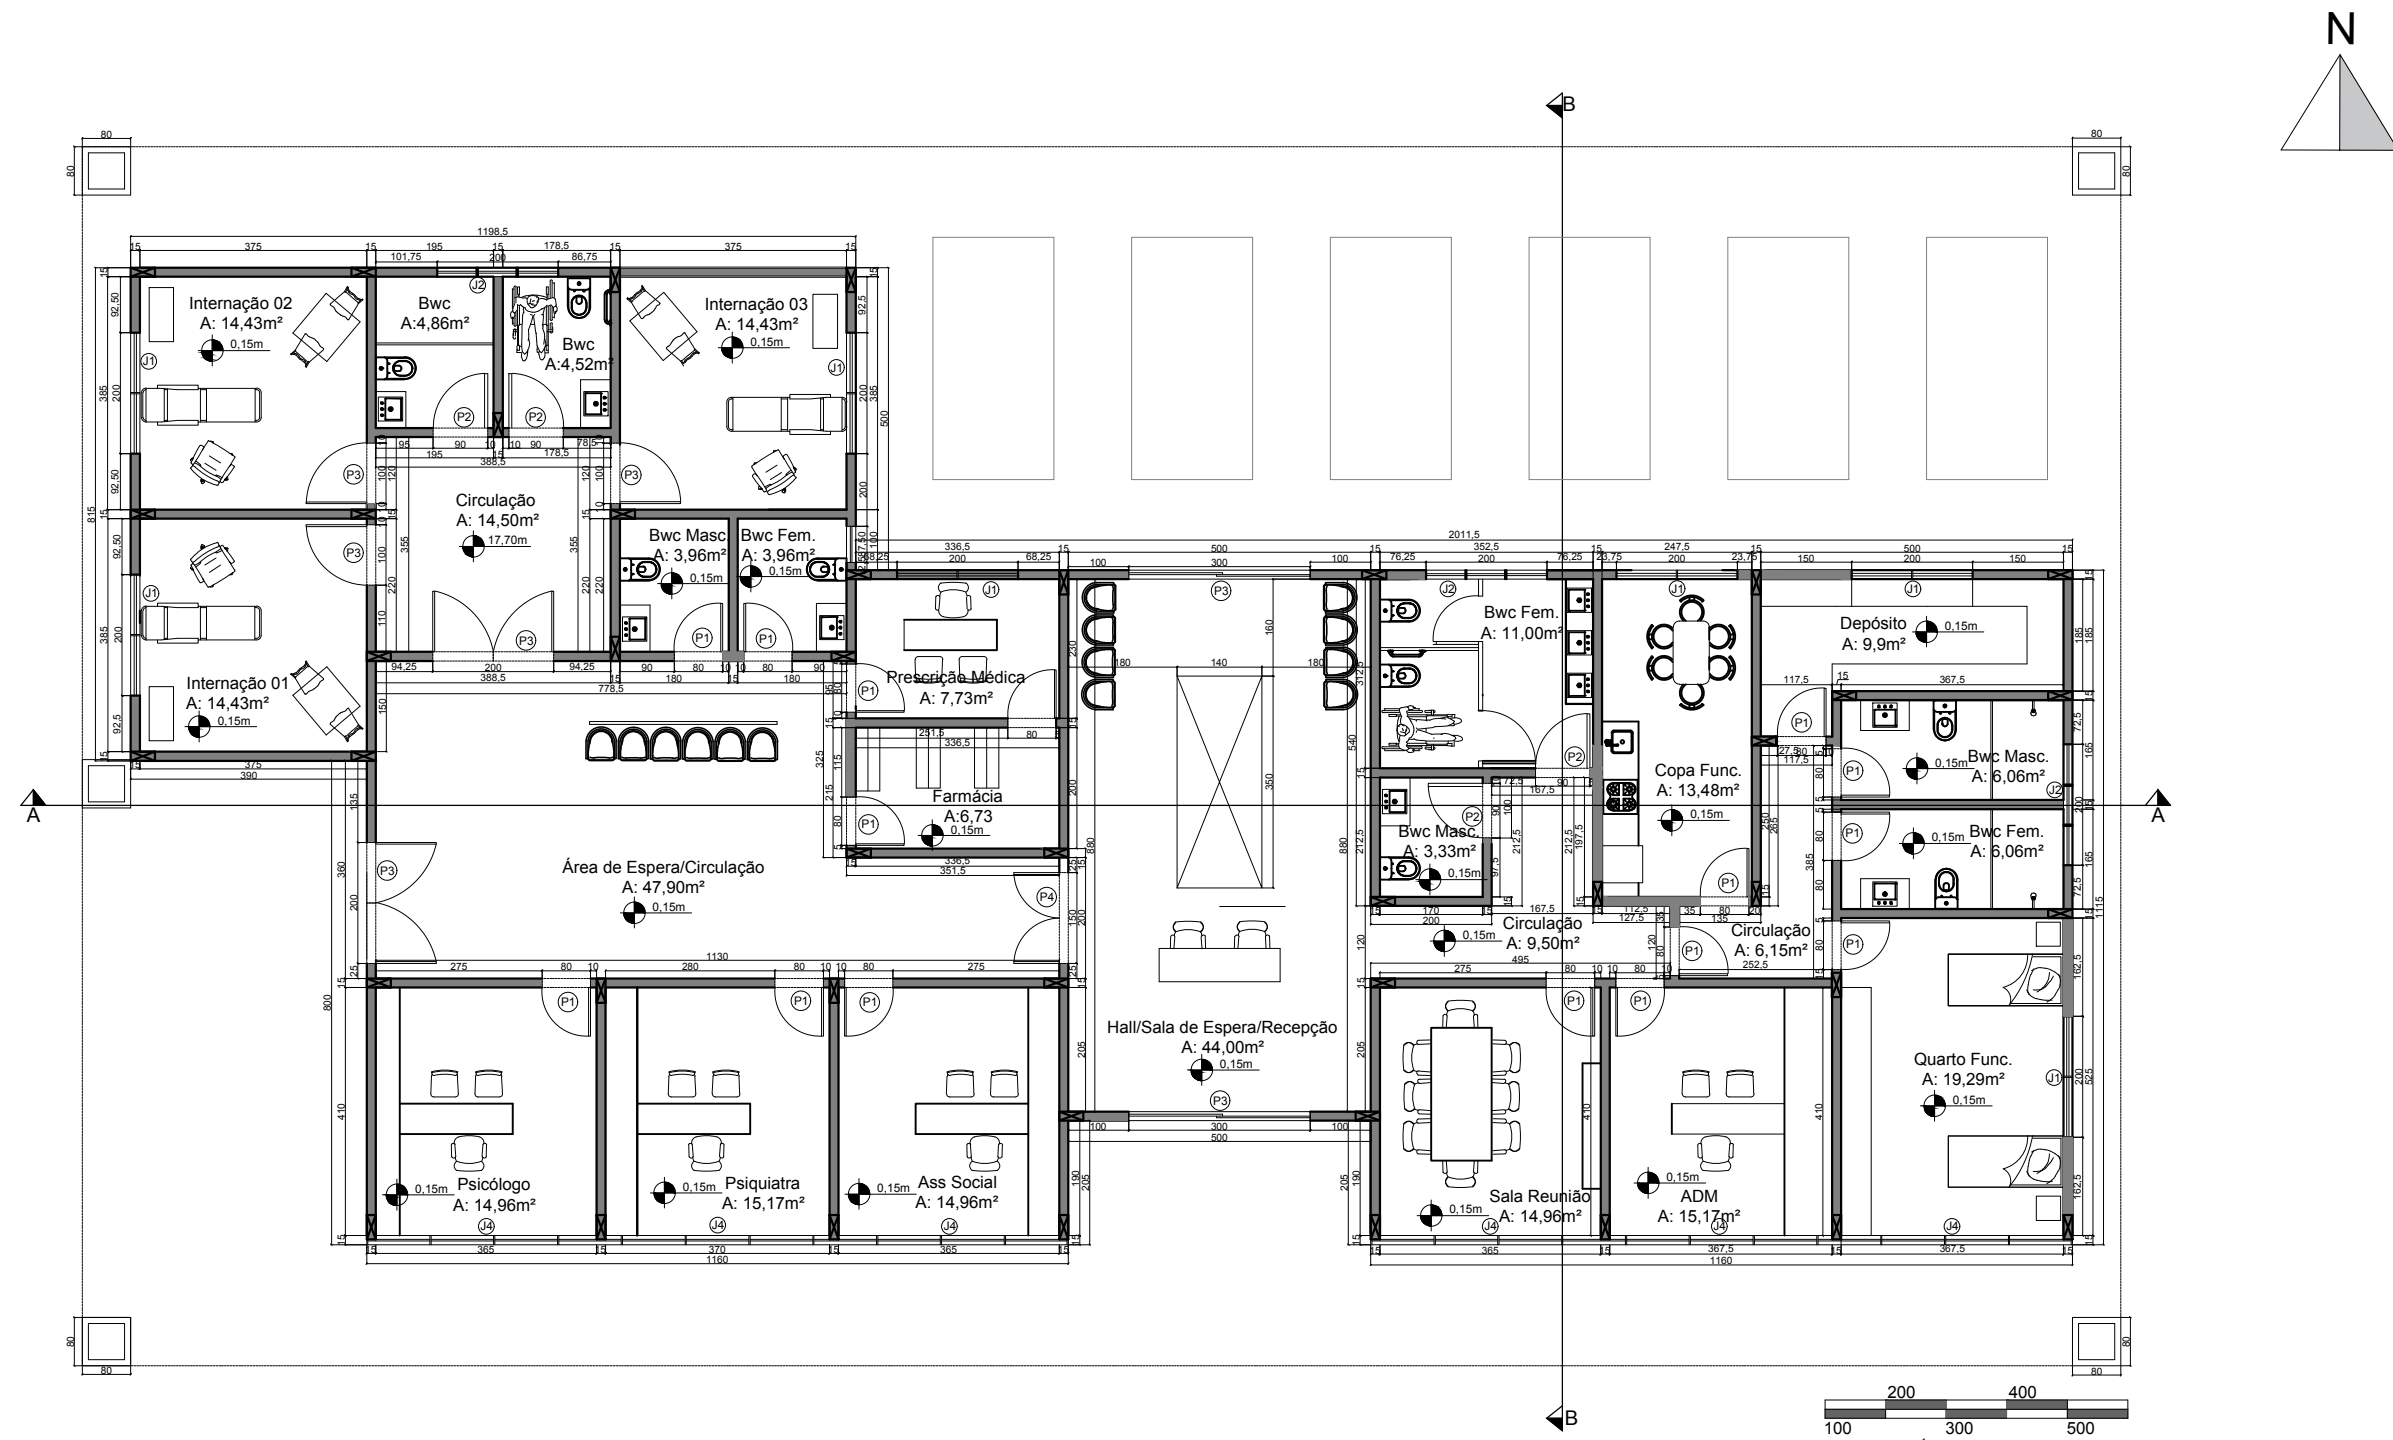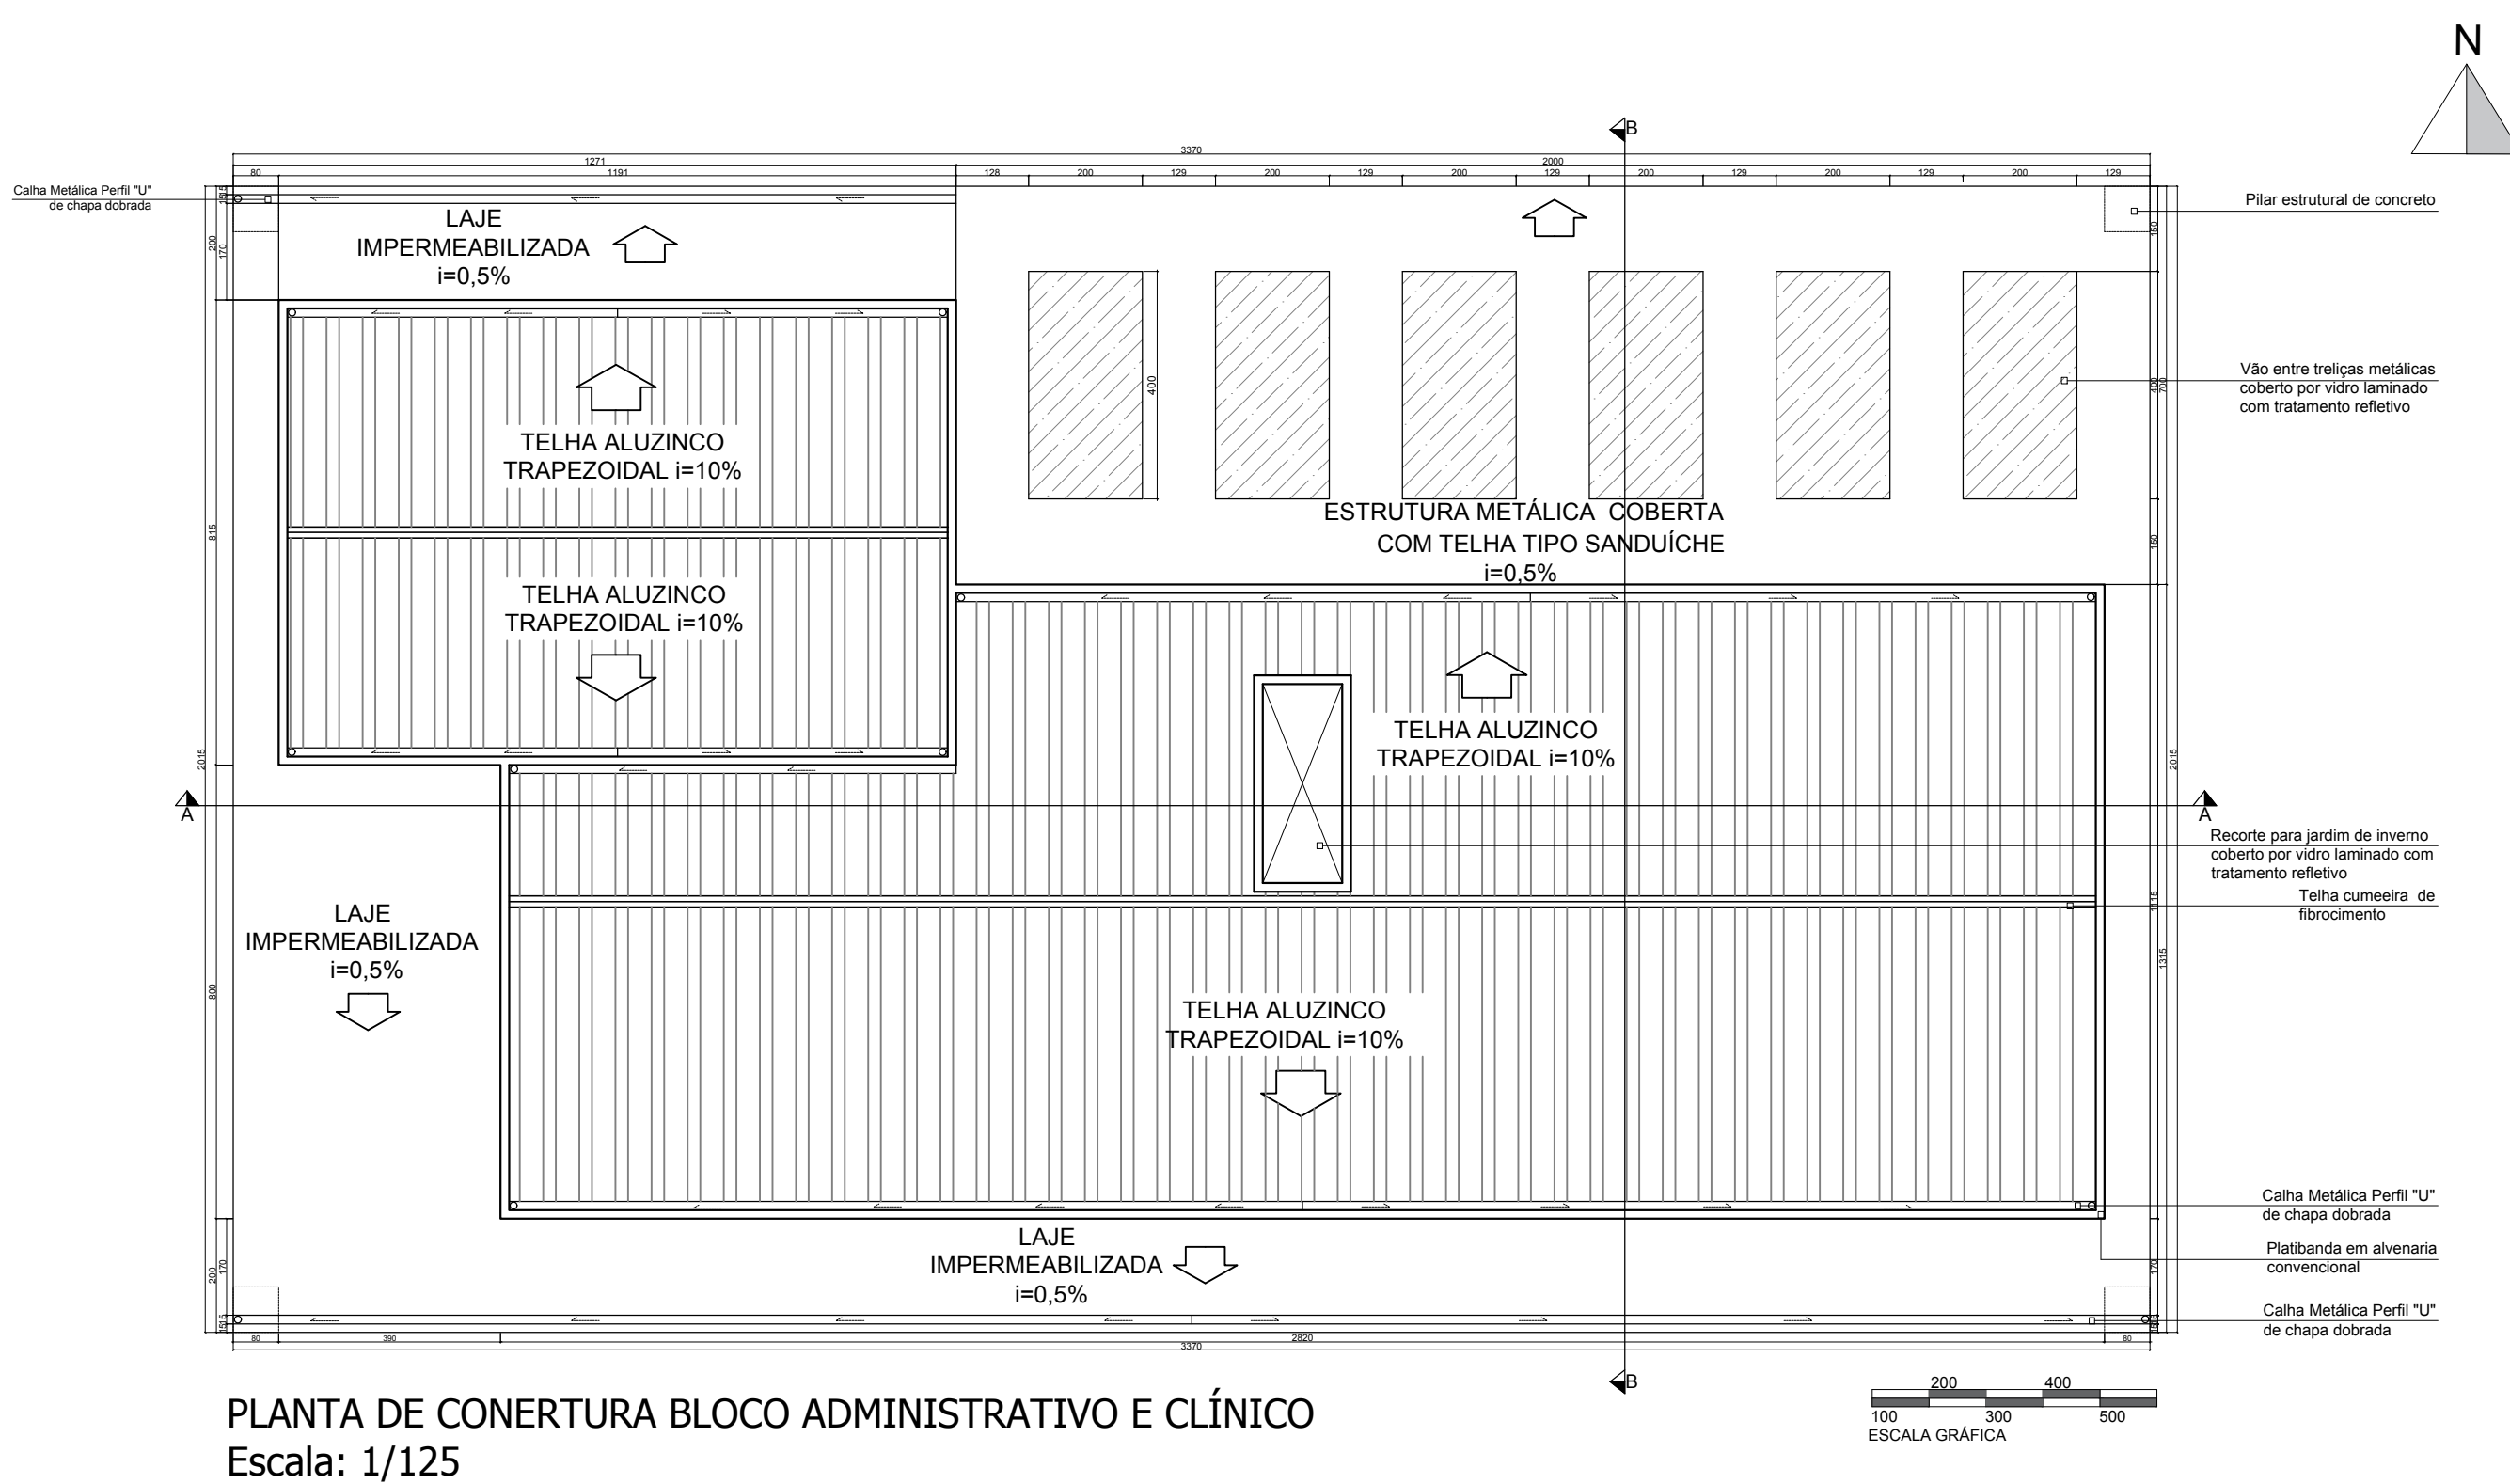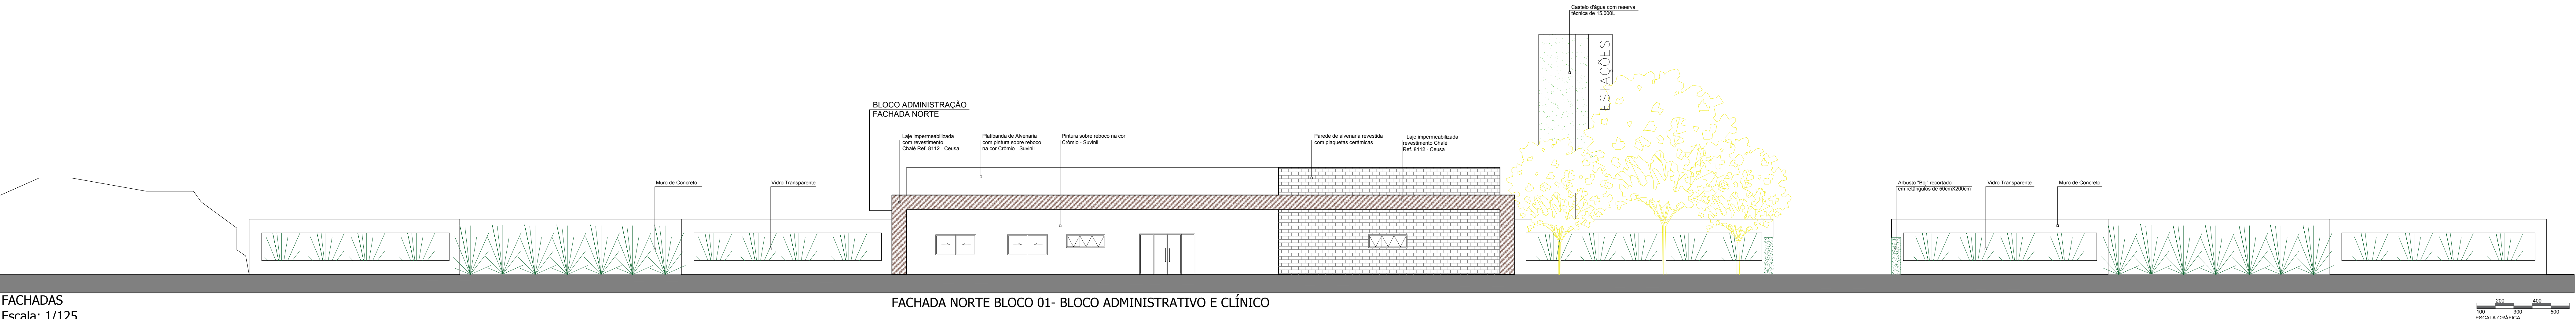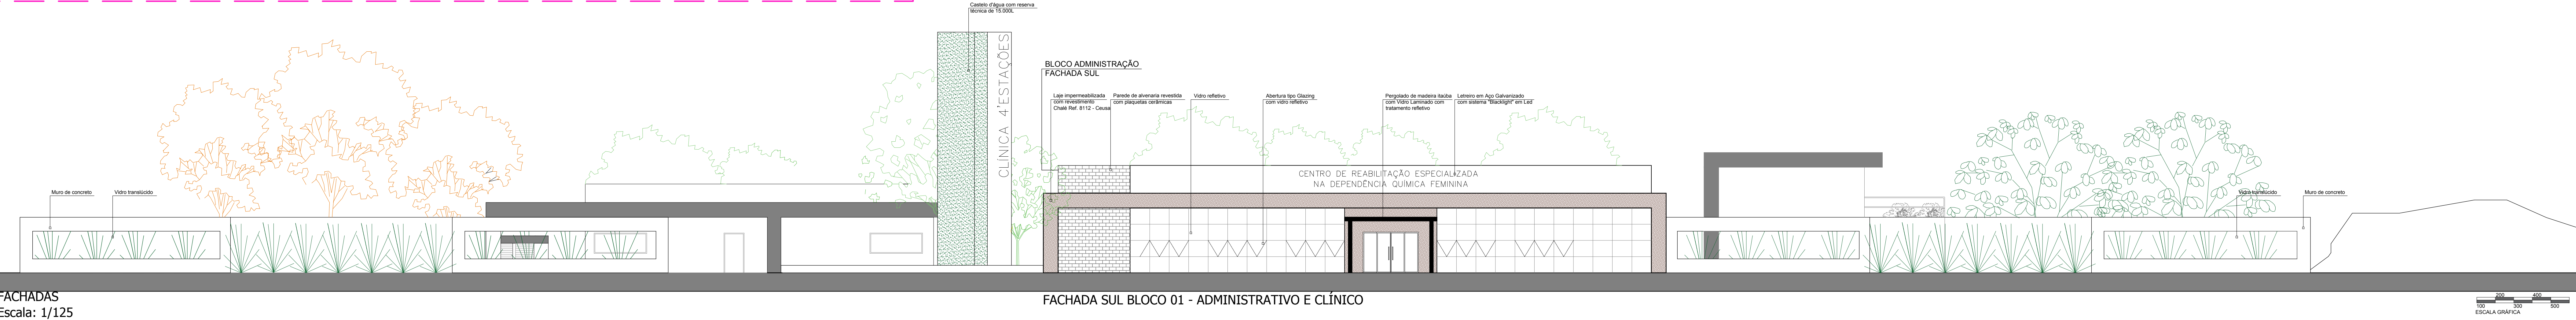

CLÍNICA 4'ESTAÇÕES

CLÍNICA DE REABILITAÇÃO ESPECIALIZADA NA DEPENDÊNCIA QUÍMICA FEMININA

Acadêmica: Fernanda Gonçalves
Orientador: Rodrigo Althoff Medeiros
UNISUL
Universidade do Sul de Santa Catarina

Nº Prancha:
03
06