



TERMINAL INTERMODODAL-TUBARÃO

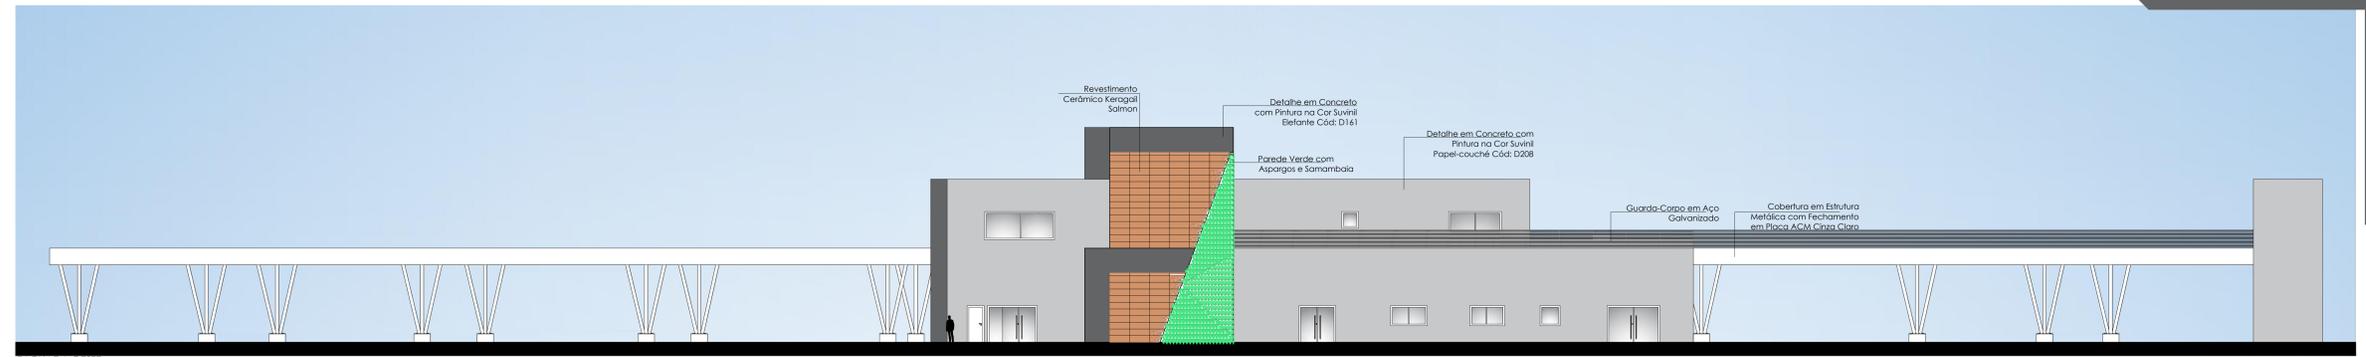

FACHADA OESTE
Escala 1/150

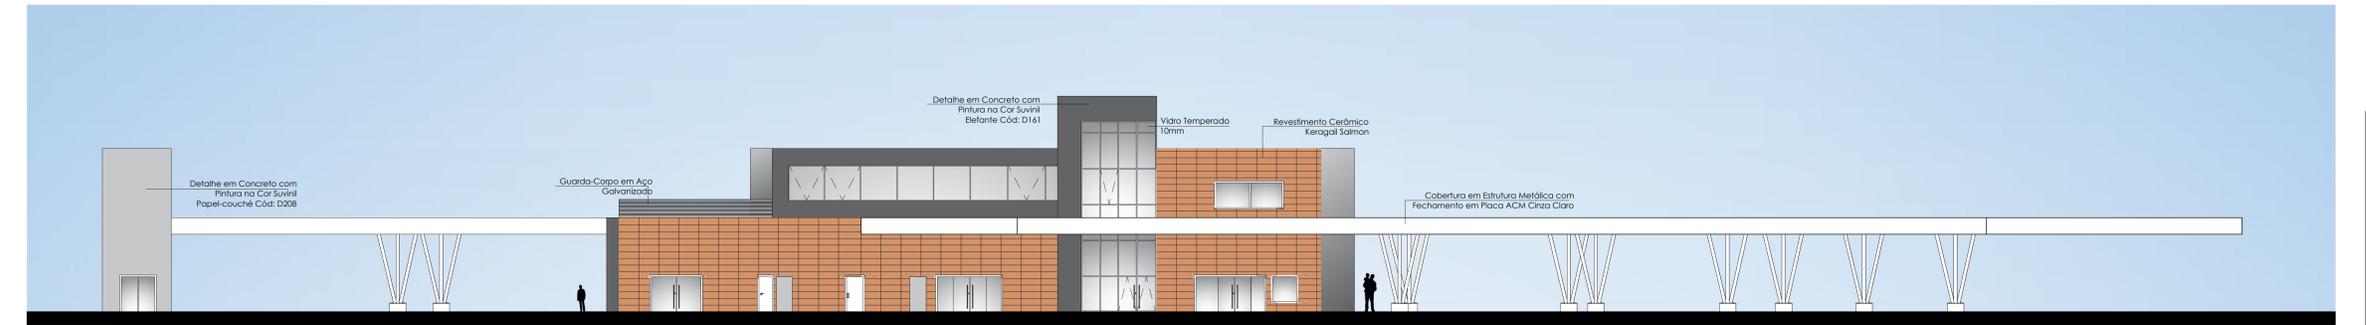


FACHADA LESTE
Escala 1/150




FACHADA NORTE
Escala 1/150



FACHADA SUL
Escala 1/150

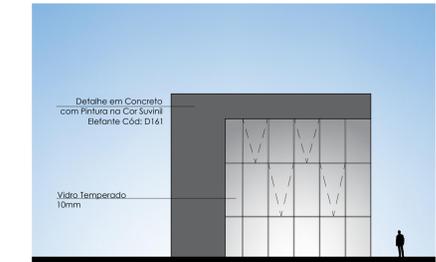

FACHADA SUL - FLUVIAL
Escala 1/150

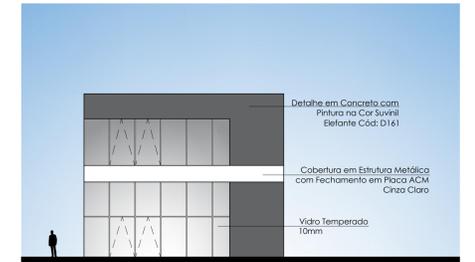

FACHADA NORTE - FLUVIAL
Escala 1/150

FACHADAS

A estética da edificação nasce através que quebrar barreiras entre os espaços edificados e abertos, assim foi desenvolvido uma passarela para pedestre chegando ao outro lado da via para a área de embarque e desembarque de passageiros do transporte fluvial, ele é composto por passagem em madeira e laterais em vegetações para uma melhor harmonia so espaço.



Figura: Cobertura



Figura: Fachada Leste



Figura: Fachada Oeste



Figura: Fachada Sul



Figura: Embarque e desembarque Fluvial