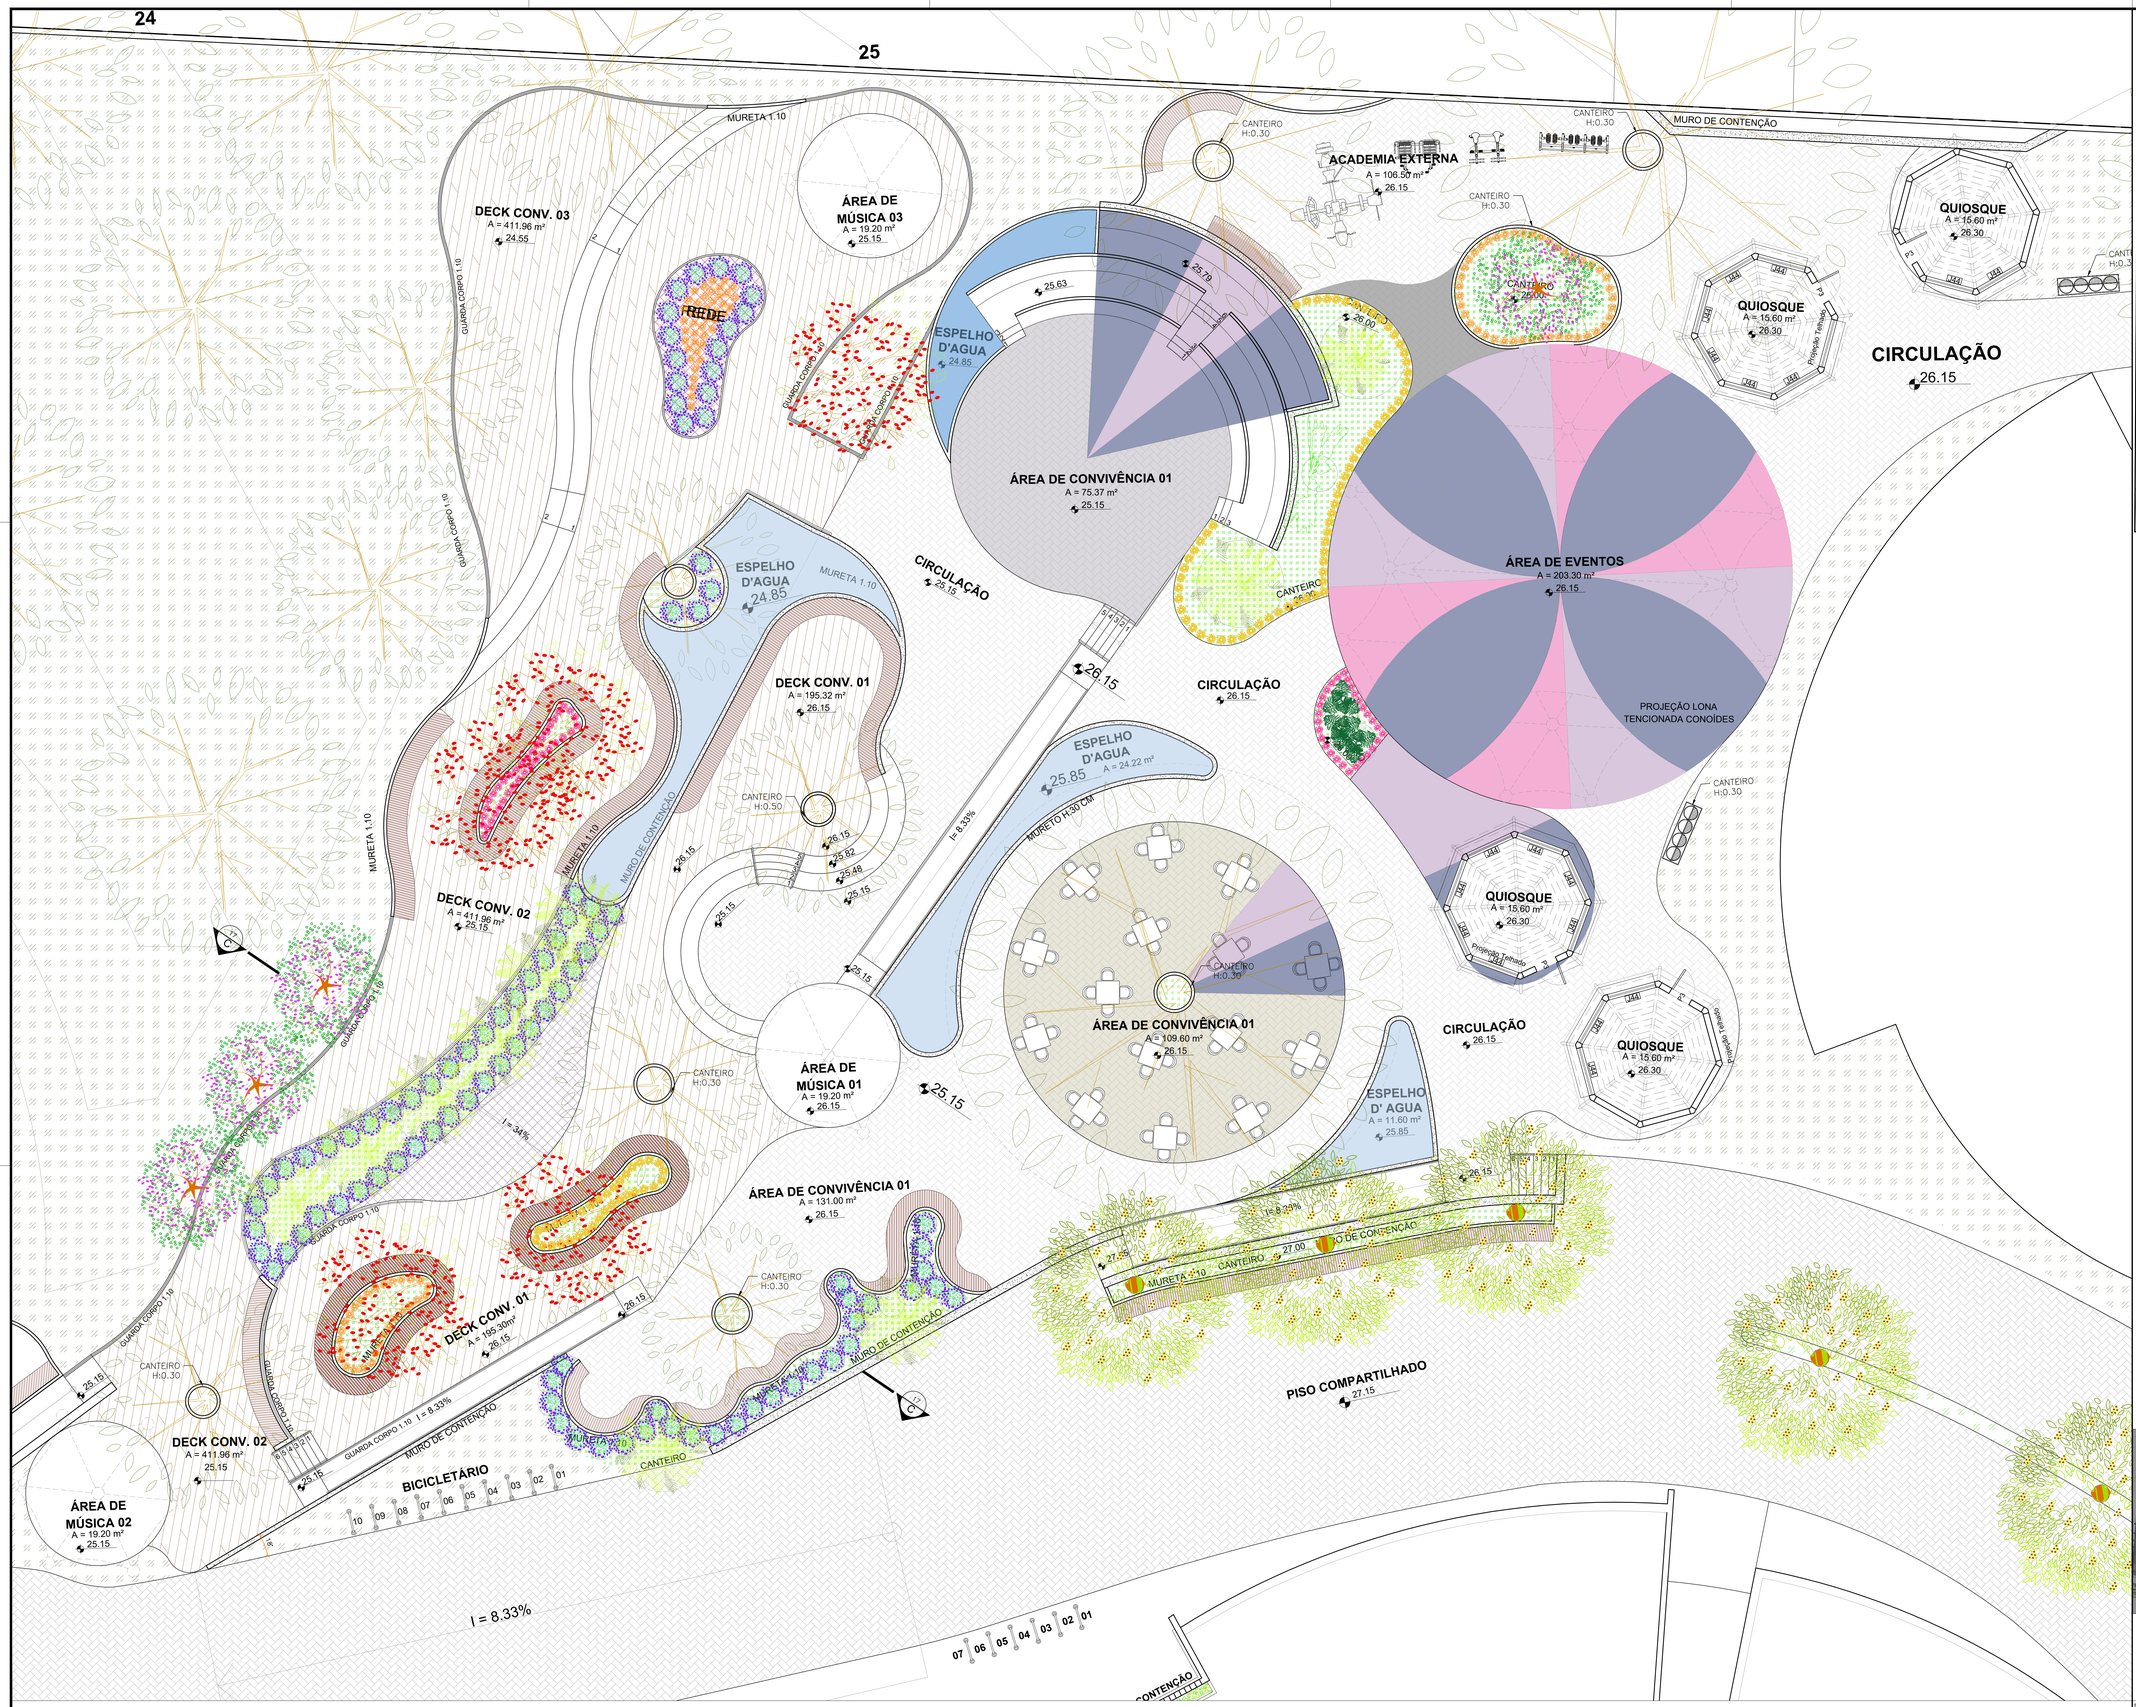

2 PLANTA DE LAYOUT PRAÇA

Escala 1/ 75

Tabela paisagística

Imagem	Desenho	Nome Popular	Nome cientifico	Descrição
—		Vegetação nativa	—	Não foi possivel identificar as especies arboreas presentes no terreno, apenas posiciona-las por meio do google maps
		Flanboyant Mirim	Caesalpinia pulcherrima	Arvore de clima tropical se destaca pelas cores vibrantes de suas flores, no qual sua epoca de floração é entre outubro e dezembro. Chega a medir a 12m de altura, no entanto sua copa é extensa e seu crecimento é desarmonico.
		Pau-Brasil	Caesalpinia echinata	Árvore com estatura de grande porte chegando até os 30 metros, possui corrente que serve como tintura de roupas. Alá, disso, é composta por flores amarelas que floresce de setembro a outubro.
		Palmeira Garrafa	Hyophorbe lagenicaulis	Esta Palmeira possui o crescimento lento e porte pequeno, podendo atingir de 3 a 6 metros de altura. Seu tronco é unico, cinzento, com cicatrizes em anel e dilatado na base, uma adaptação para reservar grandes quantidades de água.
		Gerbera		O gênero Gerbera possui cerca de 30 espécies de plantas perenes dotadas de folhas de base e flores reunidas com cerca de 10 cm. Esta flor é muito utilizada em produção de flores de corte e canteiros ornamentais por sua grande variedade de tonalidades.
		Lavanda	Lavandula sp.	São pequenos arbustos e precisam ser expostas a luz solar e sua flor é perene, a planta traz aroma ao ambiente em que é plantada.
		Manacá-da -serra	Tibouchina mutabilis	A arvore pode chegar até 12 m de altura, cuja a sua flores são brancas e vão mudando gradativamente para o rosa estas que florecem no mês de novembro a fevereiro e após sua floração em março seus frutos aparecem.

Tabela de específicação de texturas

Texturas	Definições
	Deck de madeira em eucalipto
	Piso intertravado drenante natural
	Piso intertravdo drenante terracota
	Piso intertravado drenante barroco
	Tinta sulvinil piso - cor a definir

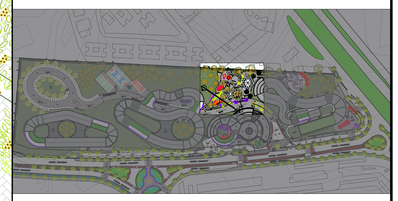

1 Planta baixa - Chave

Escala 1/ 2750

INSTITUIÇÃO: UNIVERSIDADE SALVADOR- UNIFACS	PROJETO: CAMPI UNIVERSITÁRIO EM CAMAÇARI PLANTA DE LAYOUT PRAÇA	AVALIAÇÃO: N2
CURSO: ARQUITETURA E URBANISMO		DATA: 2023.2
DISCIPLINA: TFG8- TRABALHO FINAL DE GRADUAÇÃO ORIENTADOR: MÁRCIA REIS	ENDEREÇO: AVENIDA CAMASSARY, BAIRRO RESERVA CAMASSARYS, CAMAÇARI-BA	ESCALA: 1:2750 1:75 PRANCHA: 15/20
DOCENTES: DANIELE CARNEIRO DOS SANTOS NUNES		