

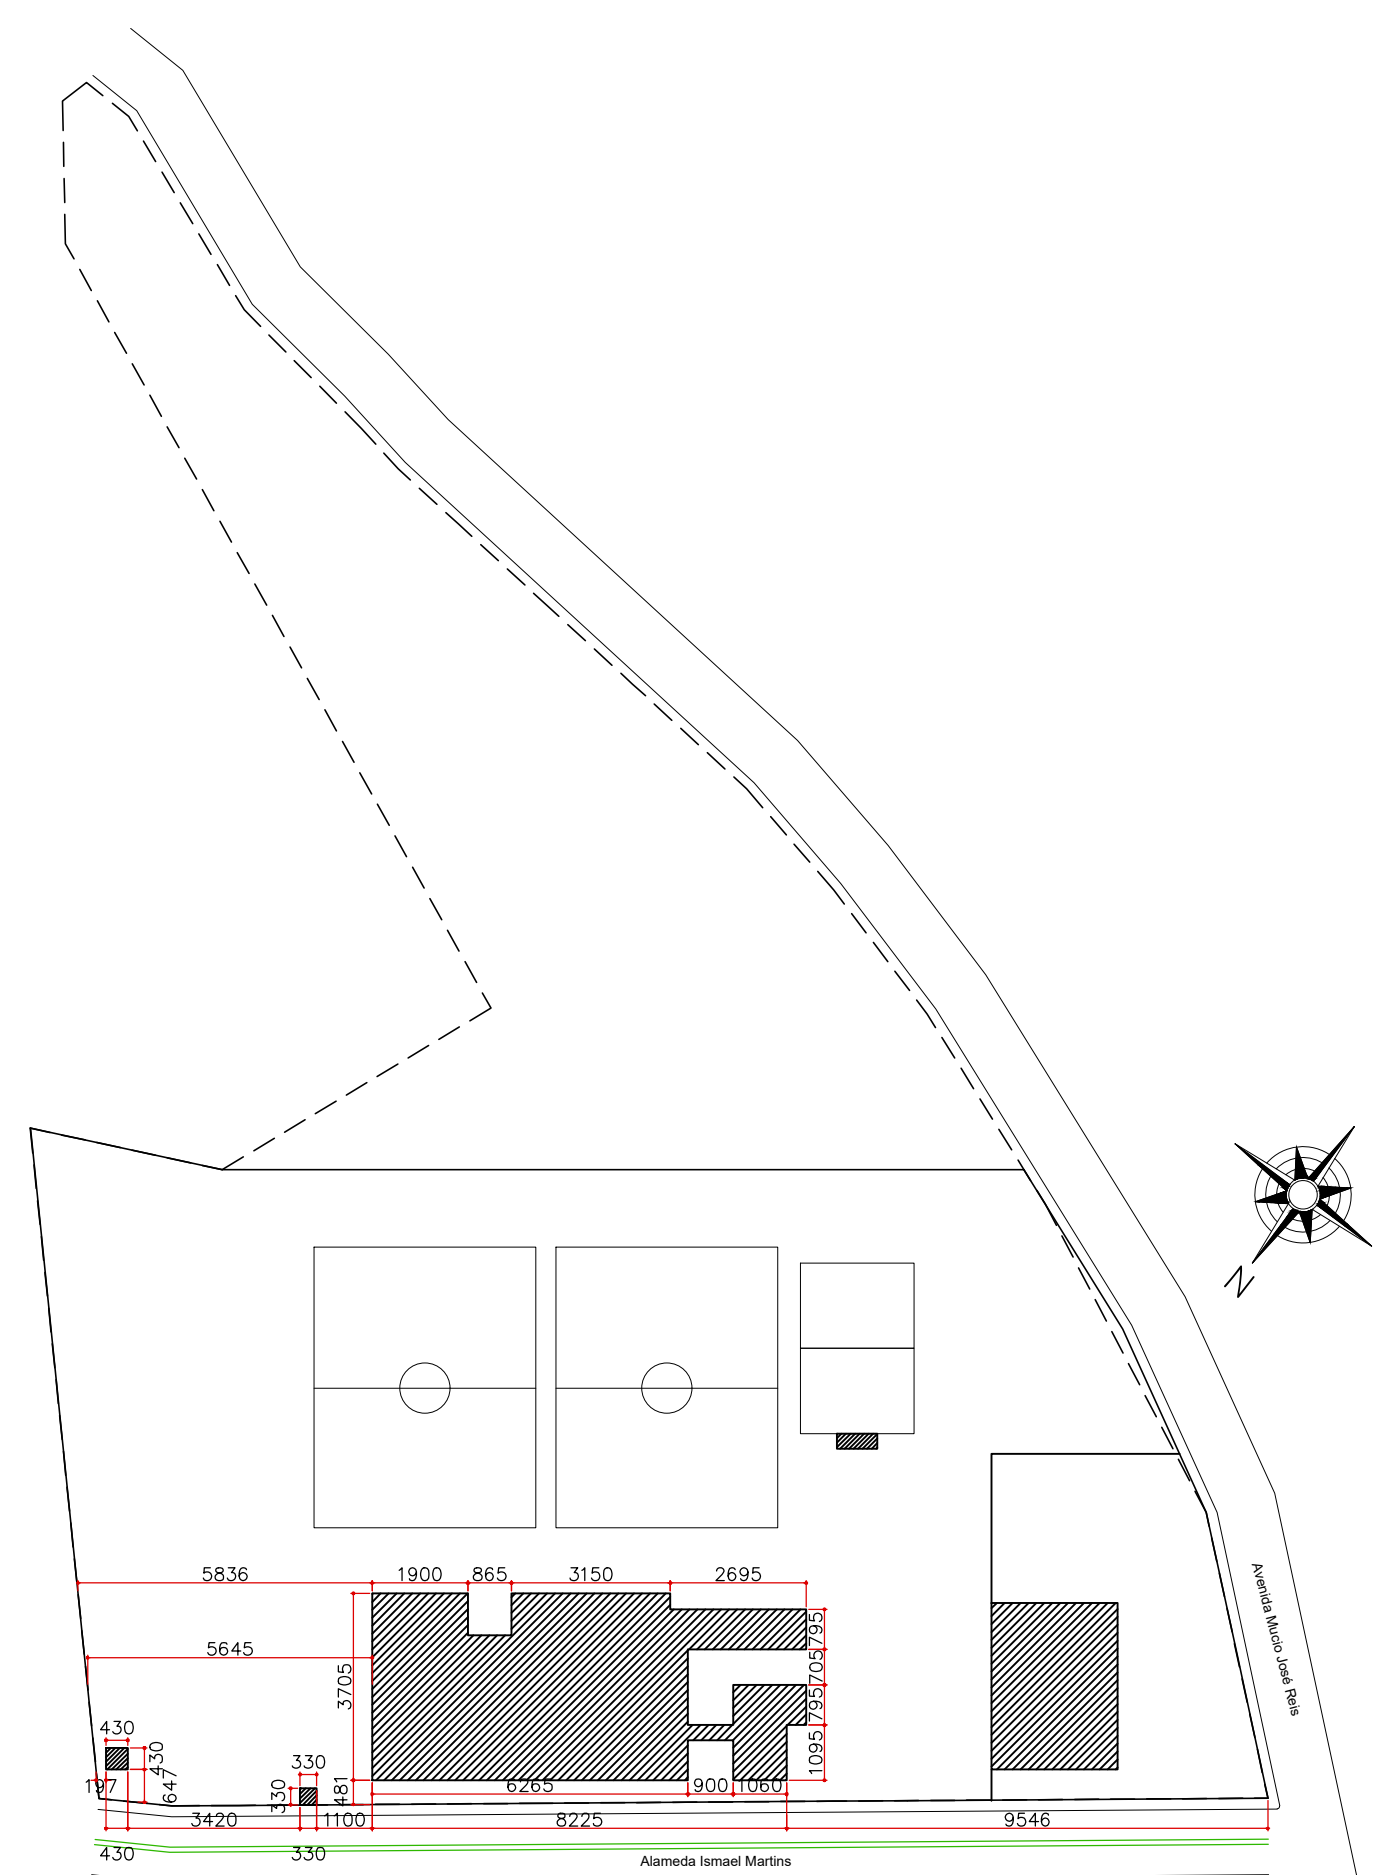
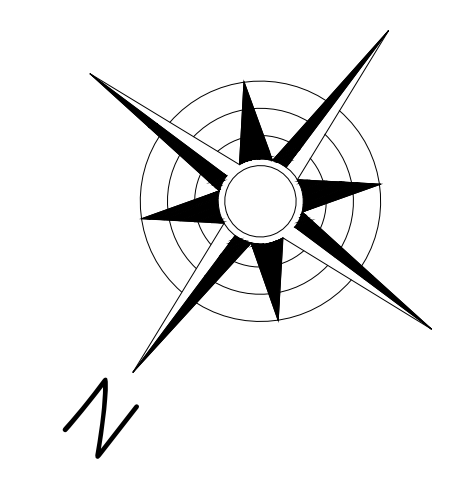


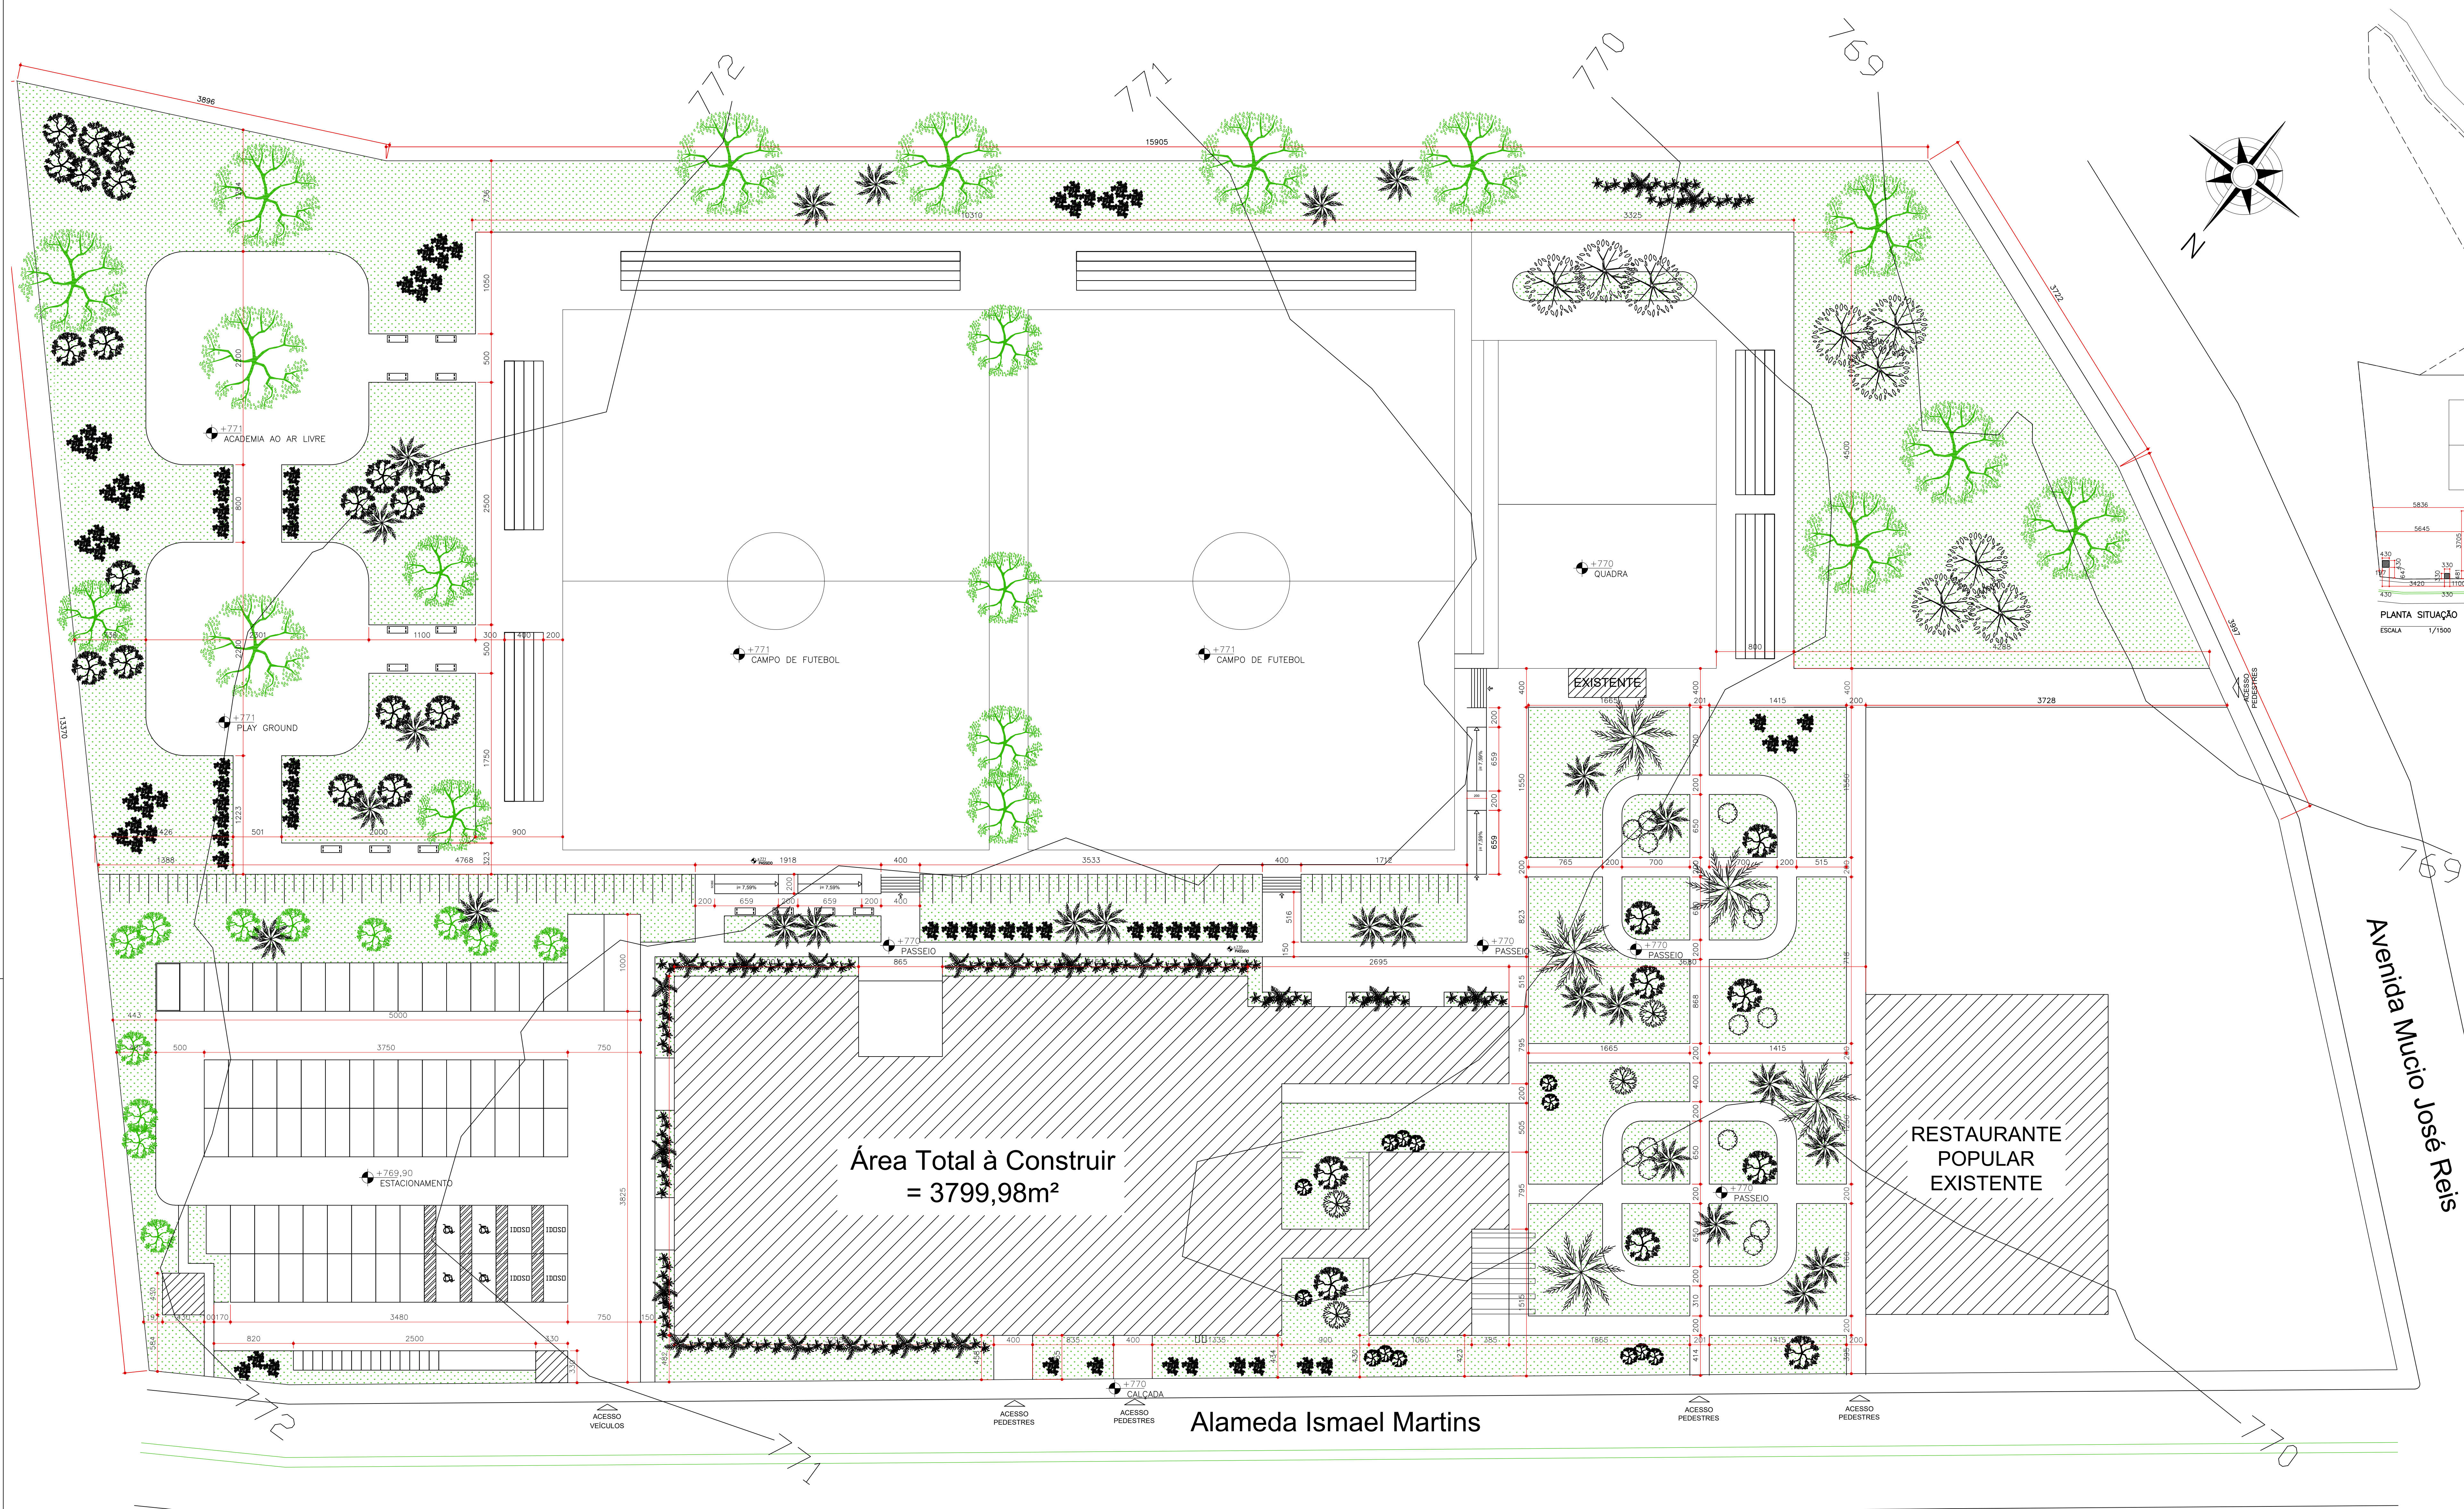


PLANTA IMPLANTAÇÃO
ESCALA 1/250

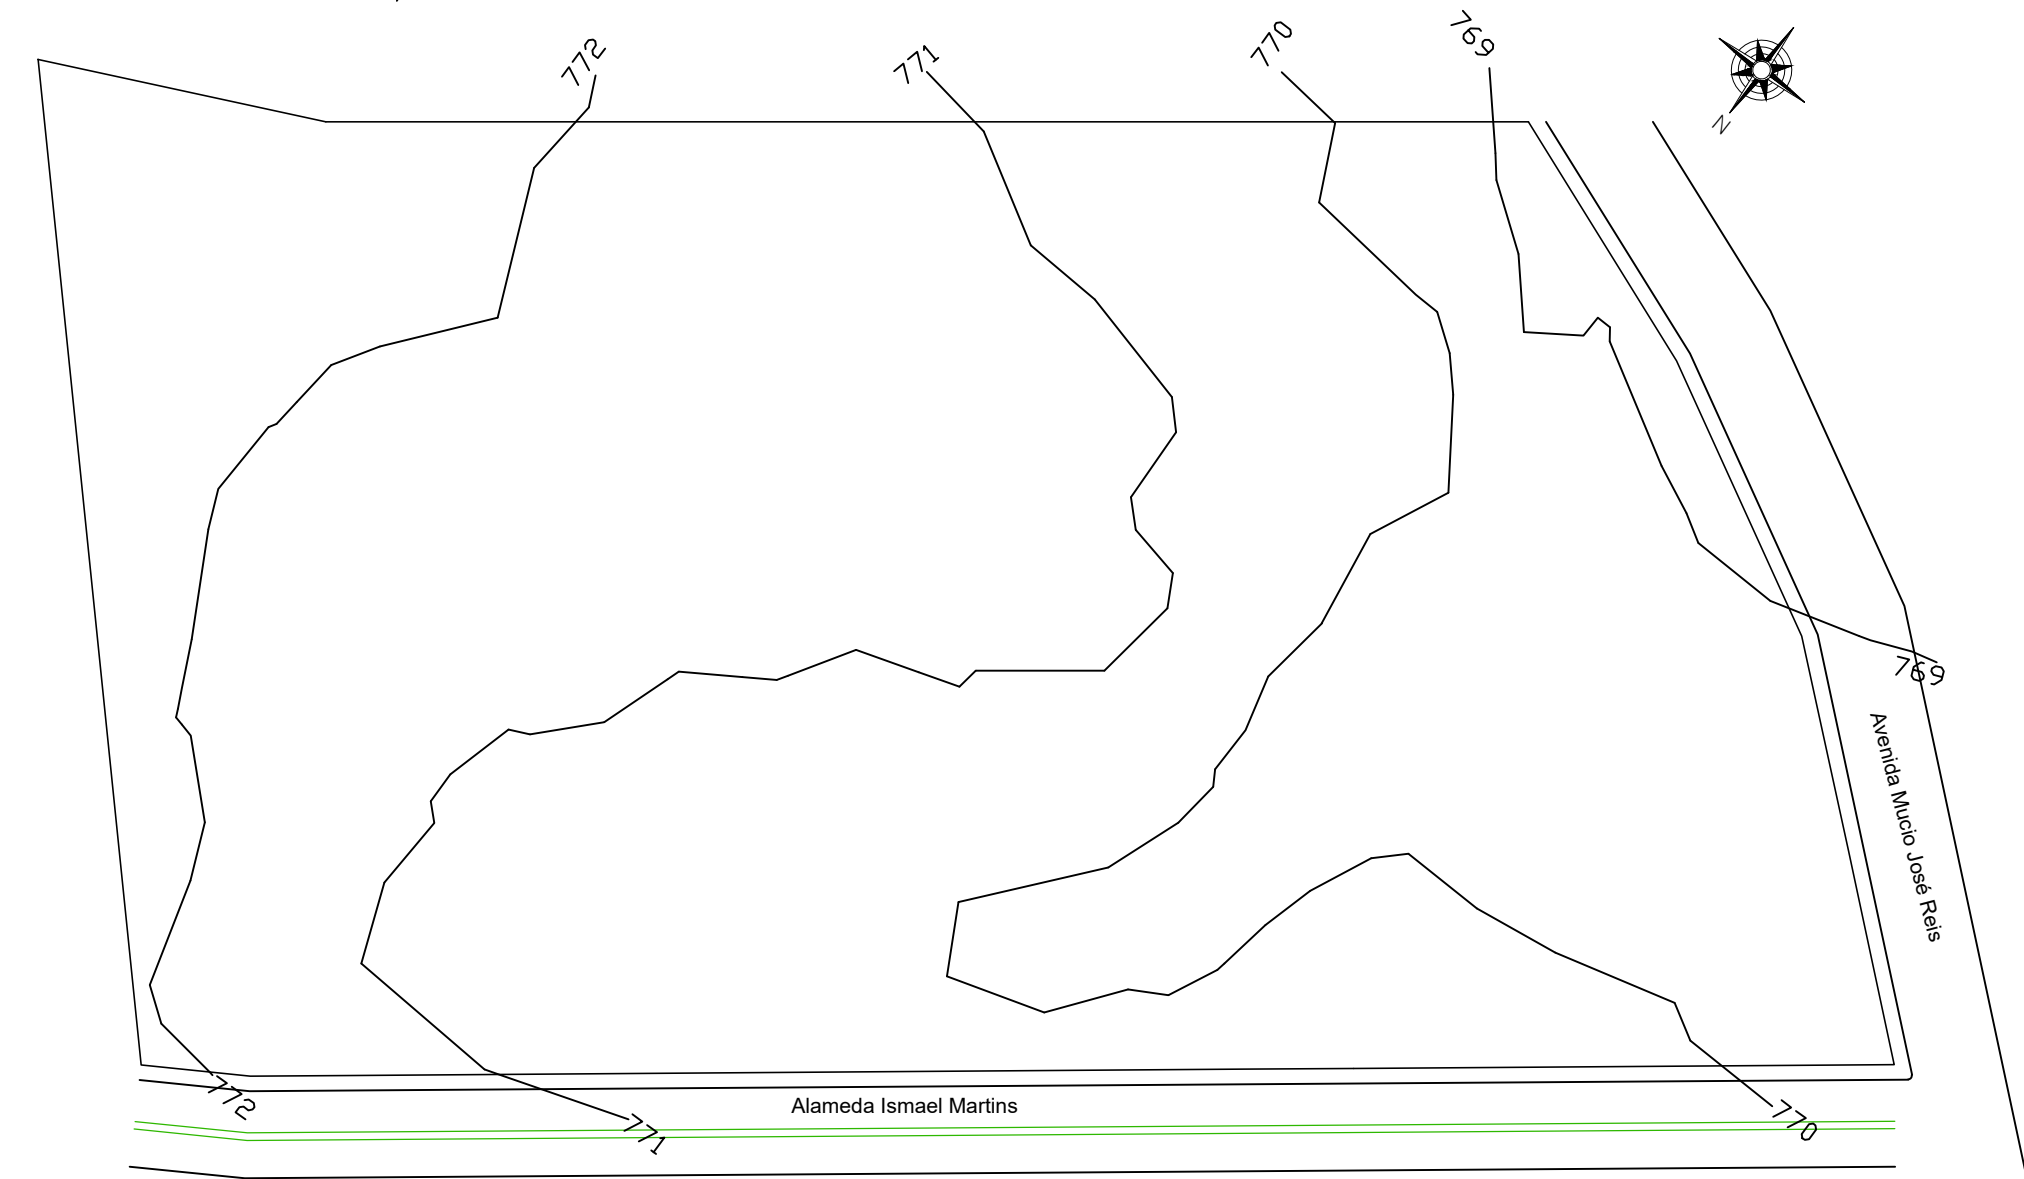


CÁLCULO DE ÁREAS	
ÁREA TOTAL TERRENO = 24.429m²	
ÁREA CONSTRUÍDA = 3.829,36m²	
PROJEÇÃO À CONSTRUIR 2.712,18m²	
ÁREA PERMEÁVEL = 13.061,69m²	
COEFICIENTE DE APROVEITAMENTO= 0,16	
TAXA DE OCUPAÇÃO= 11%	
ÁREA PERMEÁVEL= 53%	


ARQUITETURA E URBANISMO	ALUNO (A):	91910403
	MARIANE APARECIDA ROSA SALES	
	ORIENTADOR:	SETE LAGOAS
	FLÁVIO VIEIRA BARBOSA	
	DISCIPLINA:	01/12/2023
PROJETO	TRABALHO FINAL DE GRADUAÇÃO 2 - 2023.2	
	NOME DO PROJETO:	01/05
DETALHE	BIBLIOTECA PARQUE SETE LAGOAS	
	IMPLANTAÇÃO/ SITUAÇÃO/ TOPOGRÁFICO	
INSTITUIÇÃO DE ENSINO		
UNA CAMPUS SETE LAGOAS		

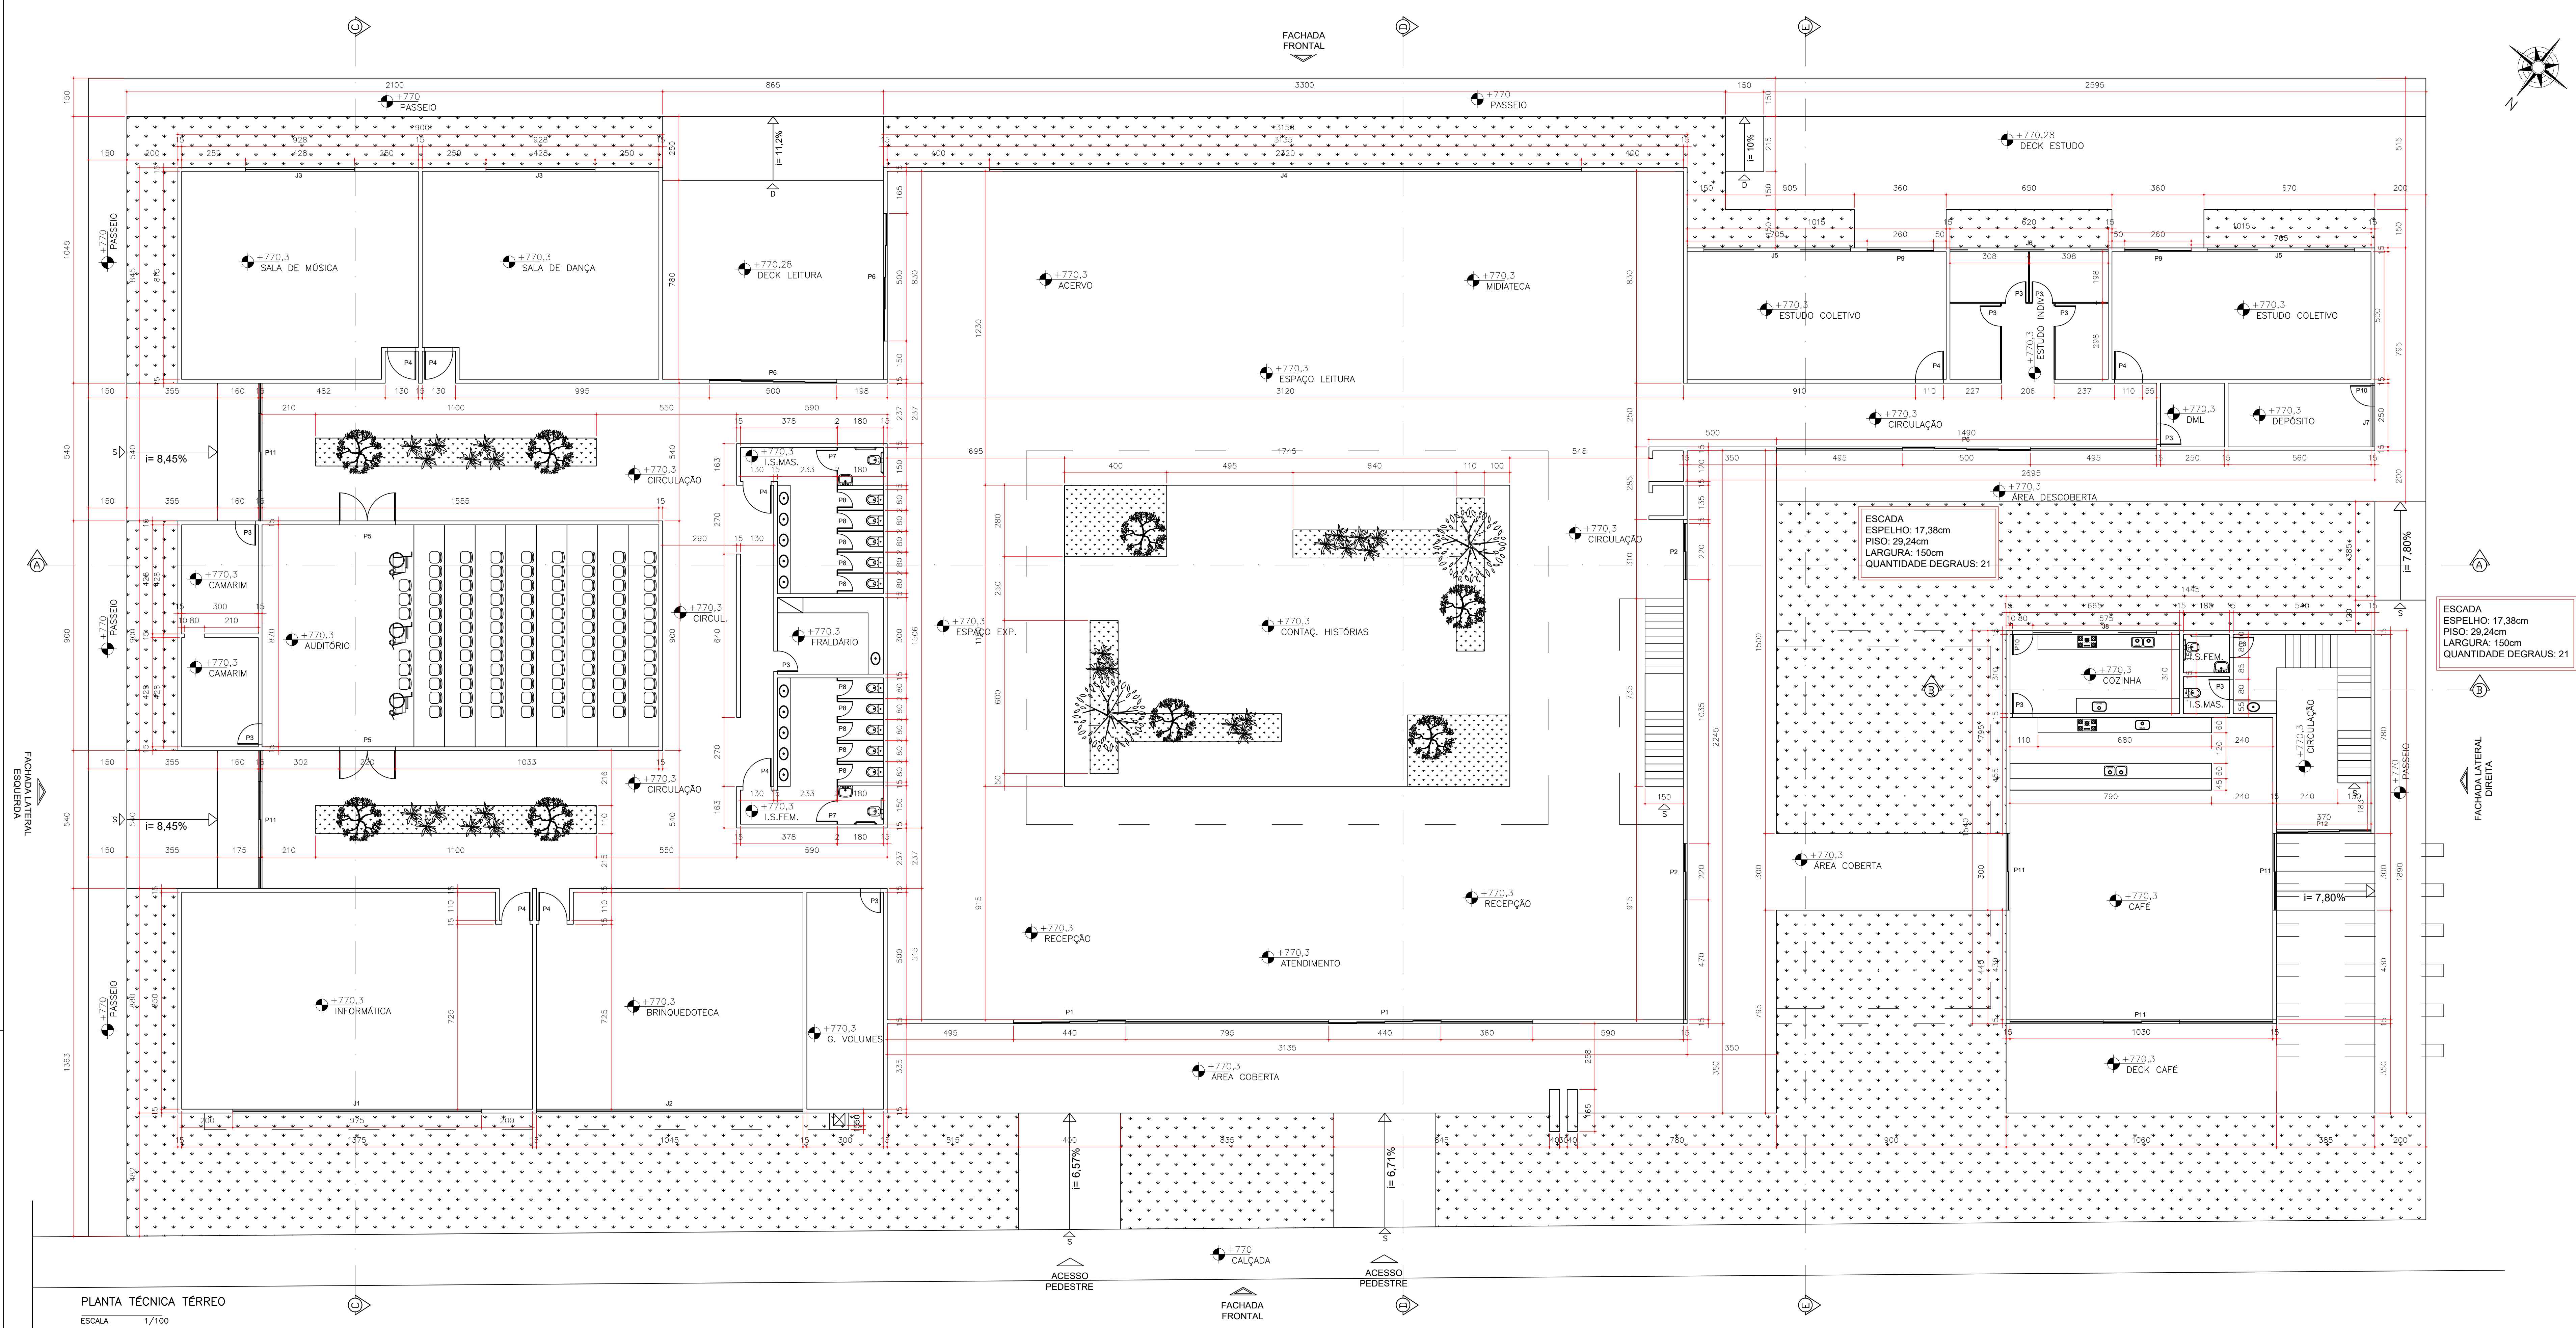


PLANTA TÉCNICA TÉRREO
ESCALA 1/100

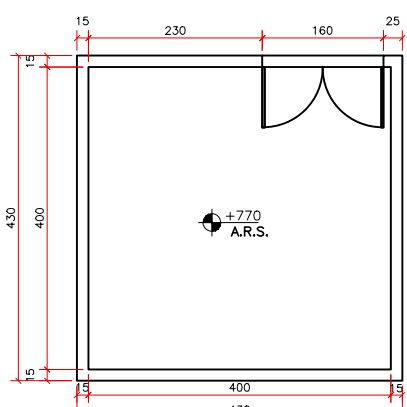

PLANTA TÉCNICA A.R.S.
ESCALA 1/100

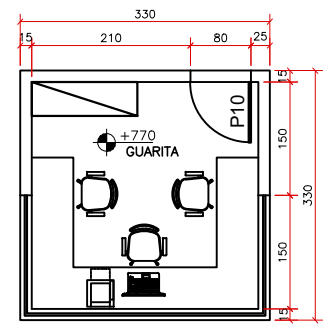


PLANTA TÉCNICA GUARITA
ESCALA 1/100

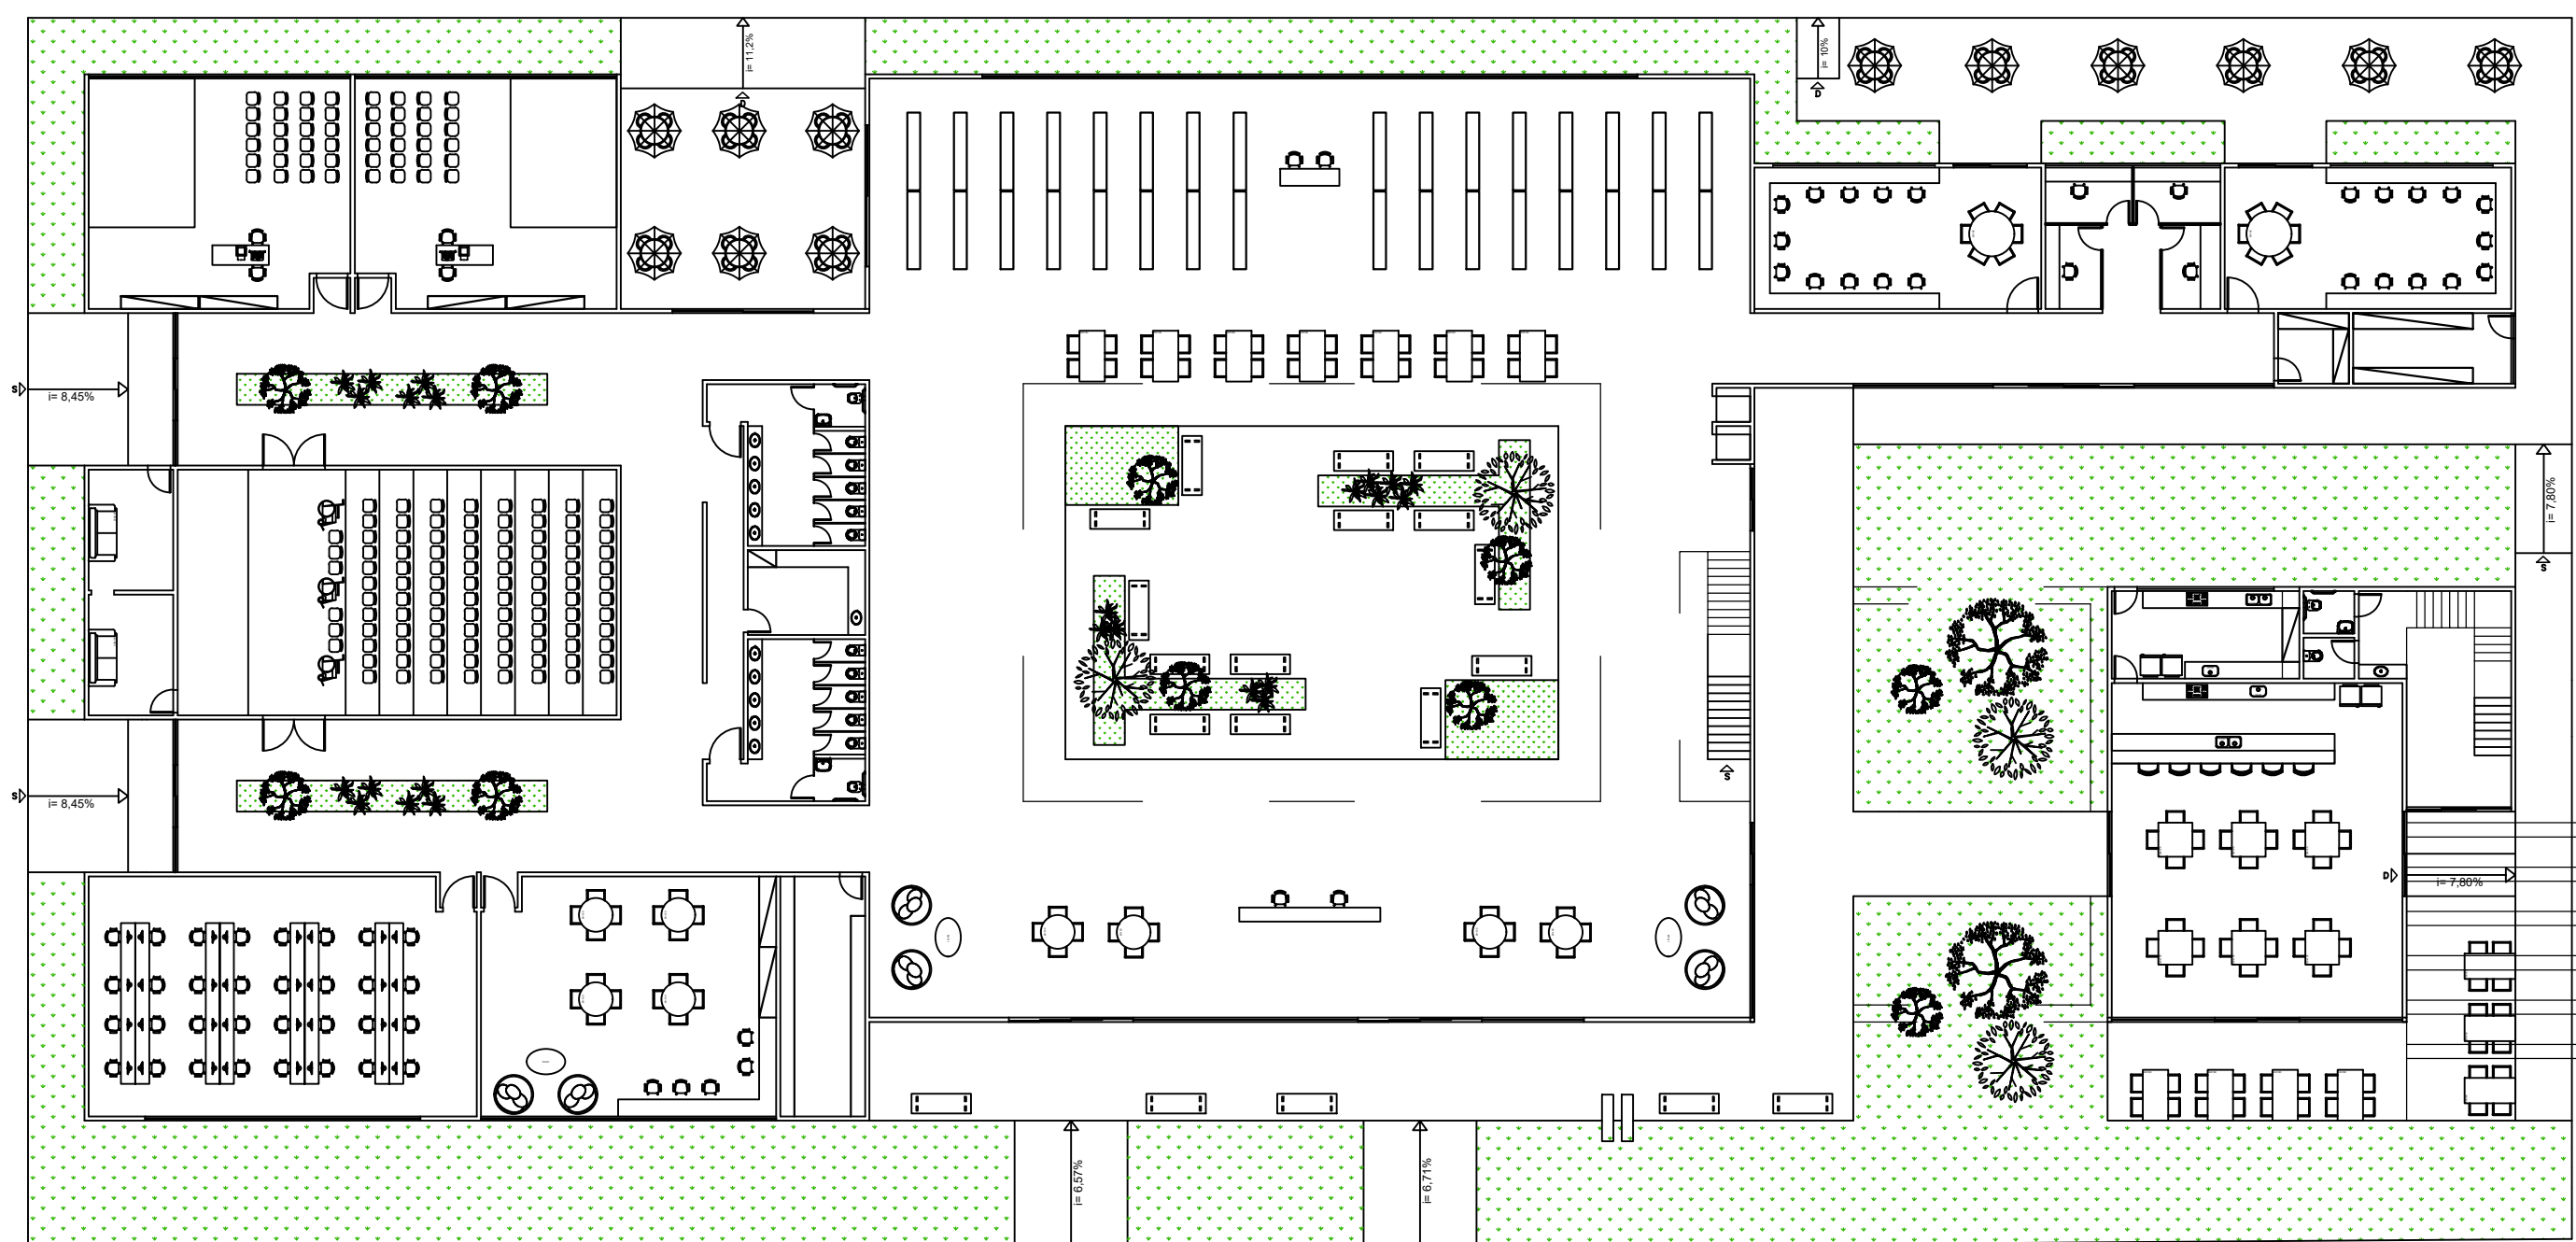

PLANTA LAYOUT TÉRREO
ESCALA 1/250



MAPA CHAVE
ESCALA 1/1000

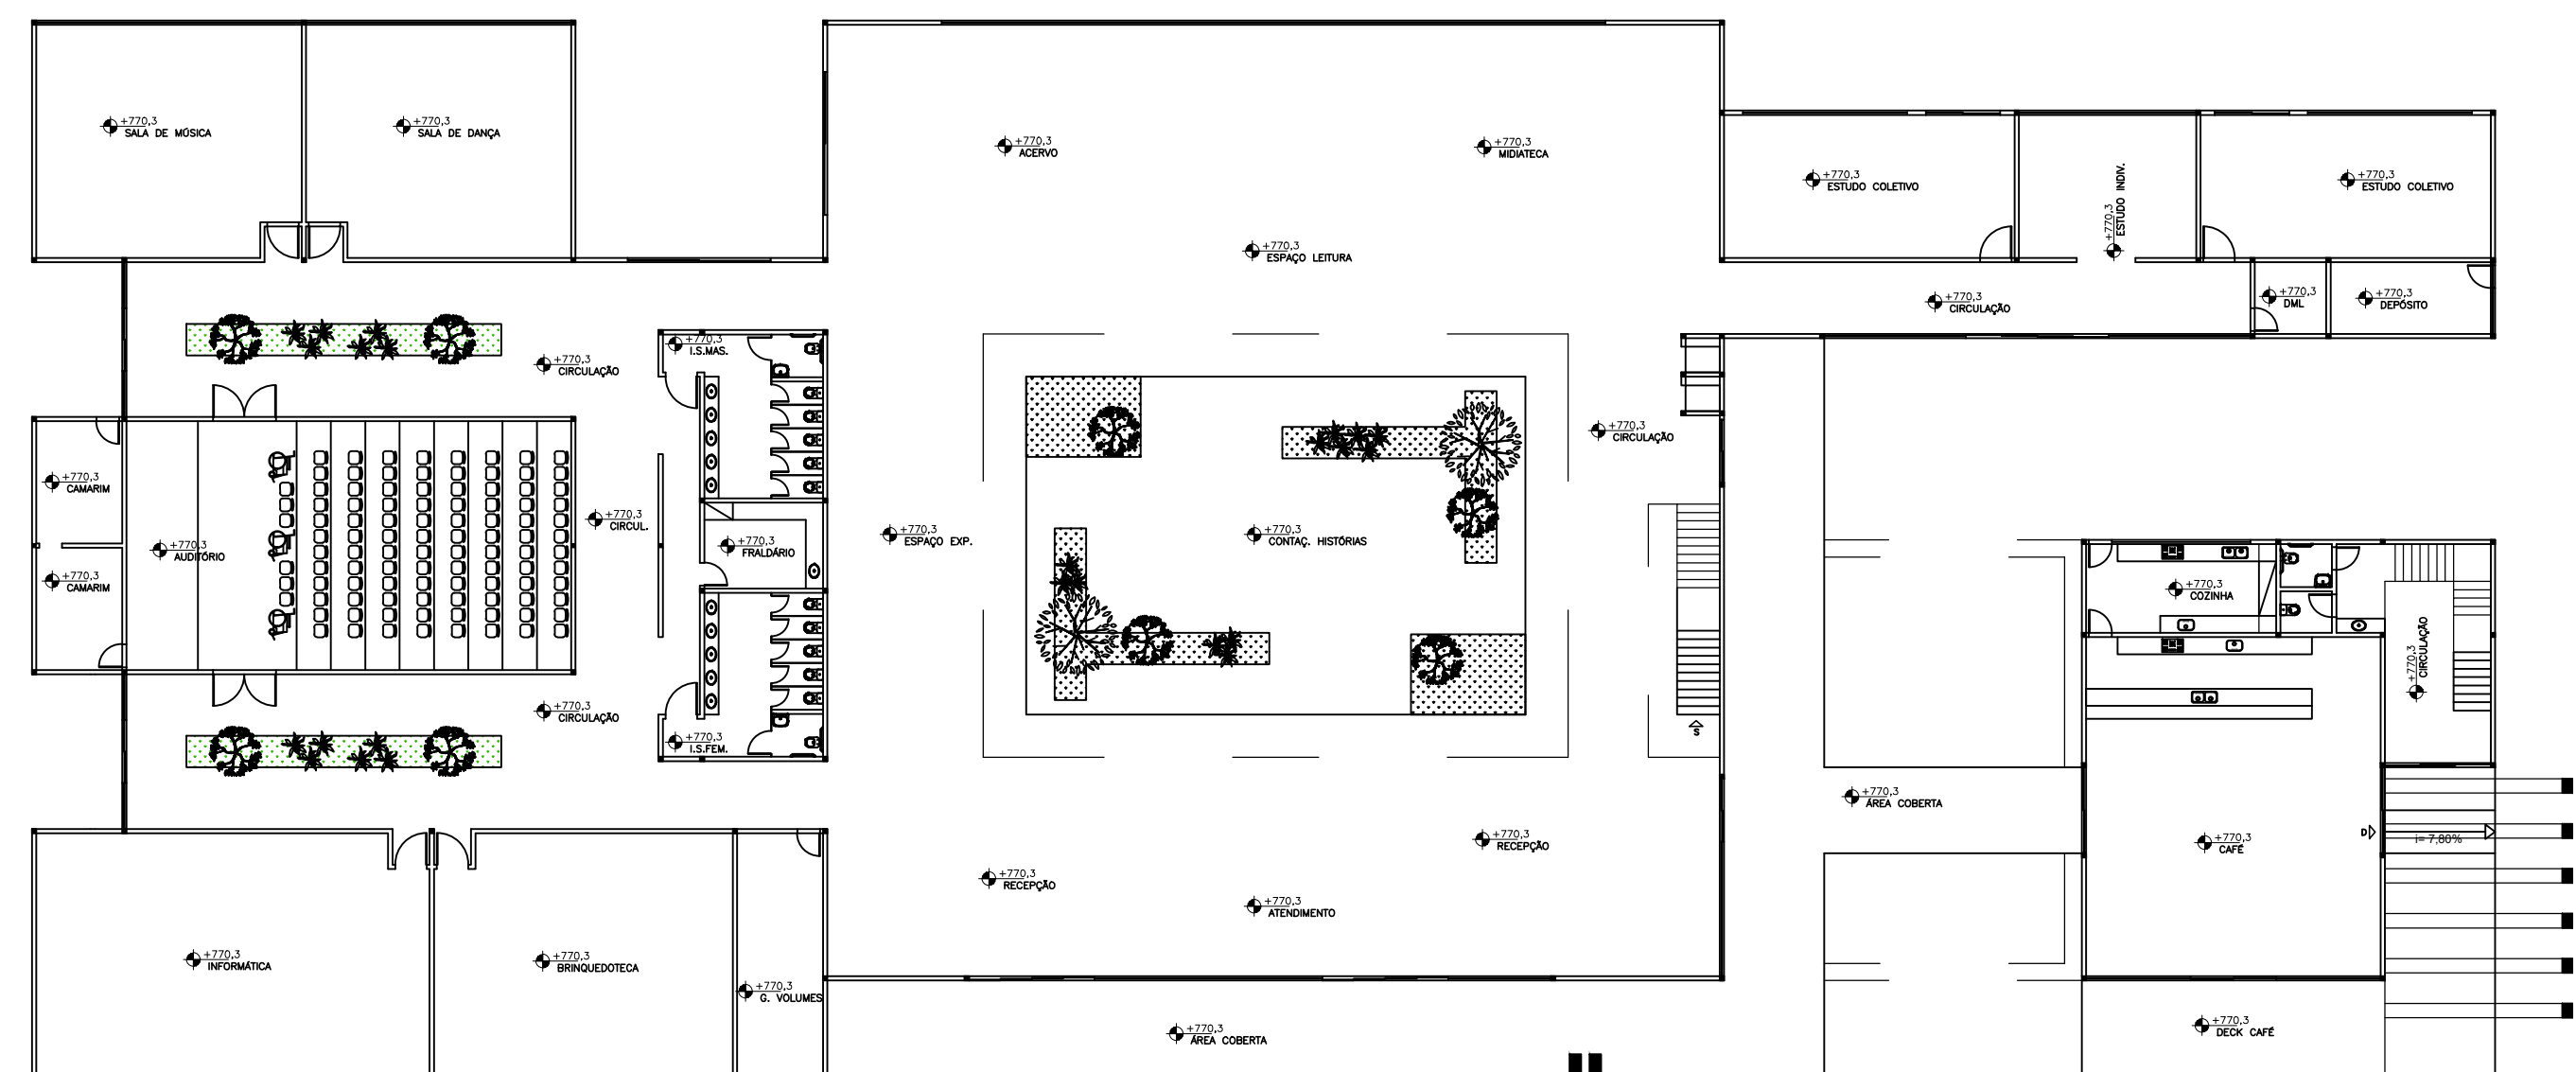


ESTRUTURAL TÉRREO
ESCALA 1/250

TABELA DE ESQUADRIAS - JANELAS				
Janelas	Medidas	Tipologia	Complemento	Quant.
J1	995x230/60	VIDRO	CORRER 5F	01
J2	1045x230/60	VIDRO	CORRER 6F	01
J3	428x230/60	VIDRO	BÁSCULA	02
J4	2320x290	VIDRO	FIXA/BÁSCULA	01
J5	575x60/230	VIDRO	BÁSCULA	02
J6	620x60/230	VIDRO	BÁSCULA	01
J7	250x60/230	VIDRO	BÁSCULA	01
J8	485x60/230	VIDRO	BÁSCULA	02
J9	855x60/230	VIDRO	CORRER 6F	01
J10	300x230/60	VIDRO	CORRER 2F	12
J11	1490x230/60	VIDRO	FIXA/BÁSCULA	01
J12	170x60/230	VIDRO	BÁSCULA	01
J13	250x230/100	VIDRO	CORRER 2F	01
J14	450x60/230	VIDRO	BÁSCULA	02
J15	200x230/60	VIDRO	CORRER 2F	01
J16	250x230/100	VIDRO	CORRER 2F	01
J17	300x290/0	VIDRO	FIXA	01
J18	370x290/365	VIDRO	FIXA	01


TABELA DE ESQUADRIAS - PORTAS				
Portas	Medidas	Tipologia	Complemento	Quant.
P1	440x290	PV - VIDRO	CORRER 4F	02
P2	220x290	PV - VIDRO	CORRER 2F	05
P3	80x210	PM - MADEIRA	ABERT. SIMPLES	15
P4	110x210	PV - MADEIRA	ABERT. SIMPLES	08
P5	220x210	CORTA FOGO	ABERT. SIMPLES	02
P6	500x290	PV - VIDRO	CORRER 4F	03
P7	80x175	PA - ALUMÍNIO	ABERT. SIMPLES	04
P8	60x175	PA - ALUMÍNIO	ABERT. SIMPLES	14
P9	260x290	PV - VIDRO	CORRER 2F	02
P10	80x210	PA - ALUMÍNIO	ABERT. SIMPLES	03
P11	300x290	PV - VIDRO	CORRER 2F	06
P12	370x290	PV - VIDRO	CORRER 3F	06

ARQUITETURA E URBANISMO	ALUNO (A):	RIC:
	MARIANE APARECIDA ROSA SALES	91910403
	ORIENTADOR:	CODAGE:
	FLÁVIO VIEIRA BARBOSA	SETE LAGOAS
	DISCIPLINA:	DATA:
PROJETO	TRABALHO FINAL DE GRADUAÇÃO 2 - 2023.2	01/12/2023
DETALHE:	NOME DO PROJETO:	FOLHA
	BIBLIOTECA PARQUE SETE LAGOAS	02/05
PLANTA TÉCNICA TÉRREO/ LAYOUT/ DEMOLIR E CONSTRUIR		
INSTITUIÇÃO DE ENSINO		
UNA CAMPUS SETE LAGOAS		

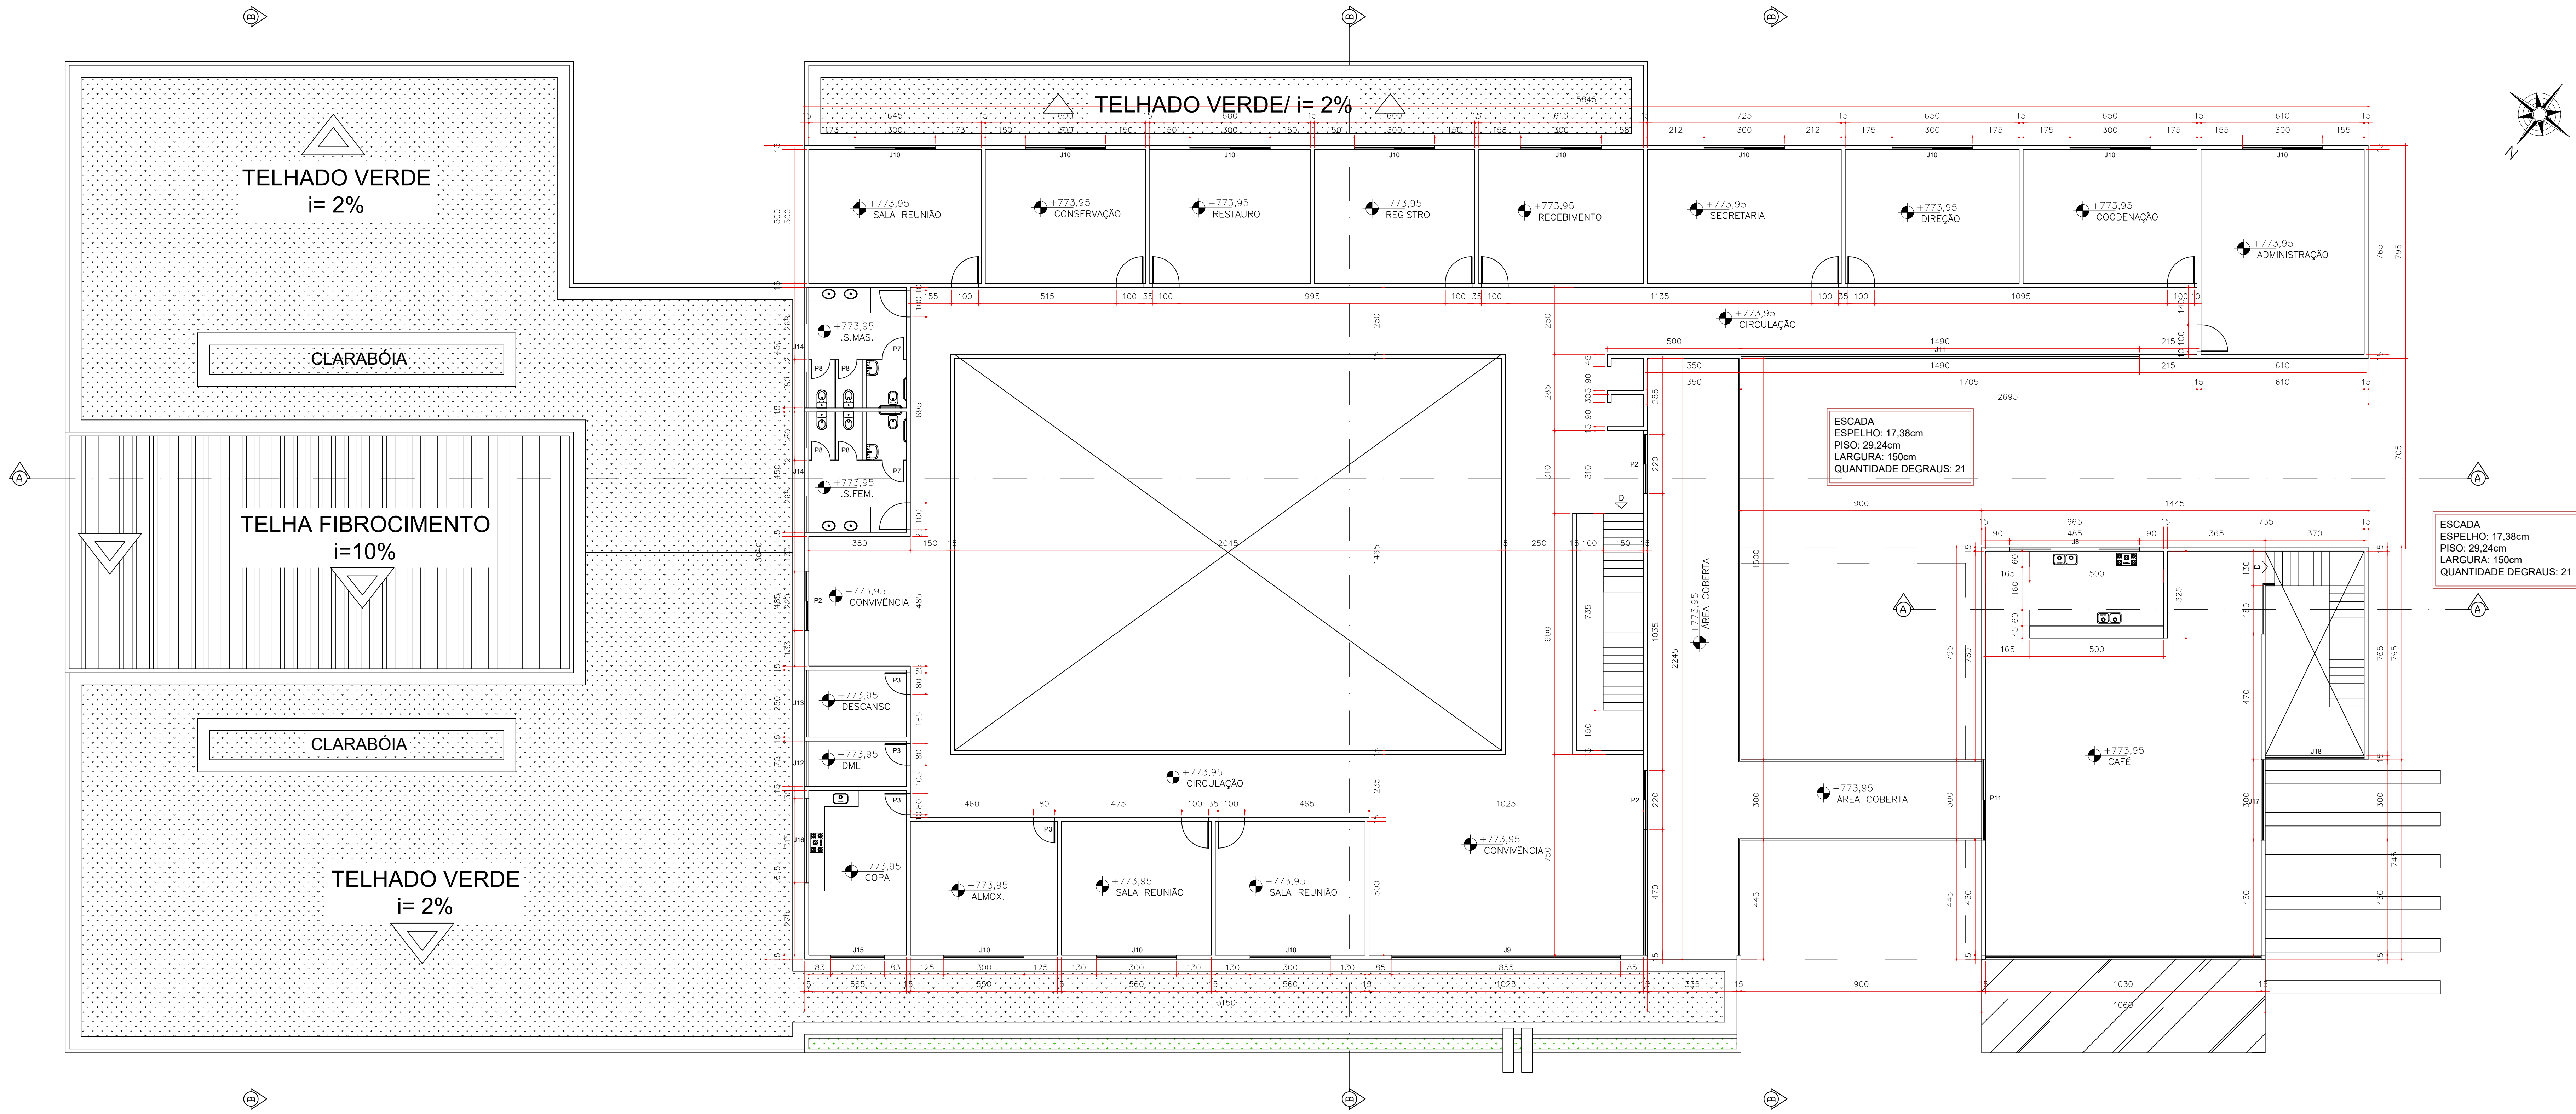


PLANTA TÉCNICA 1º PAVIMENTO

ESCALA 1/100

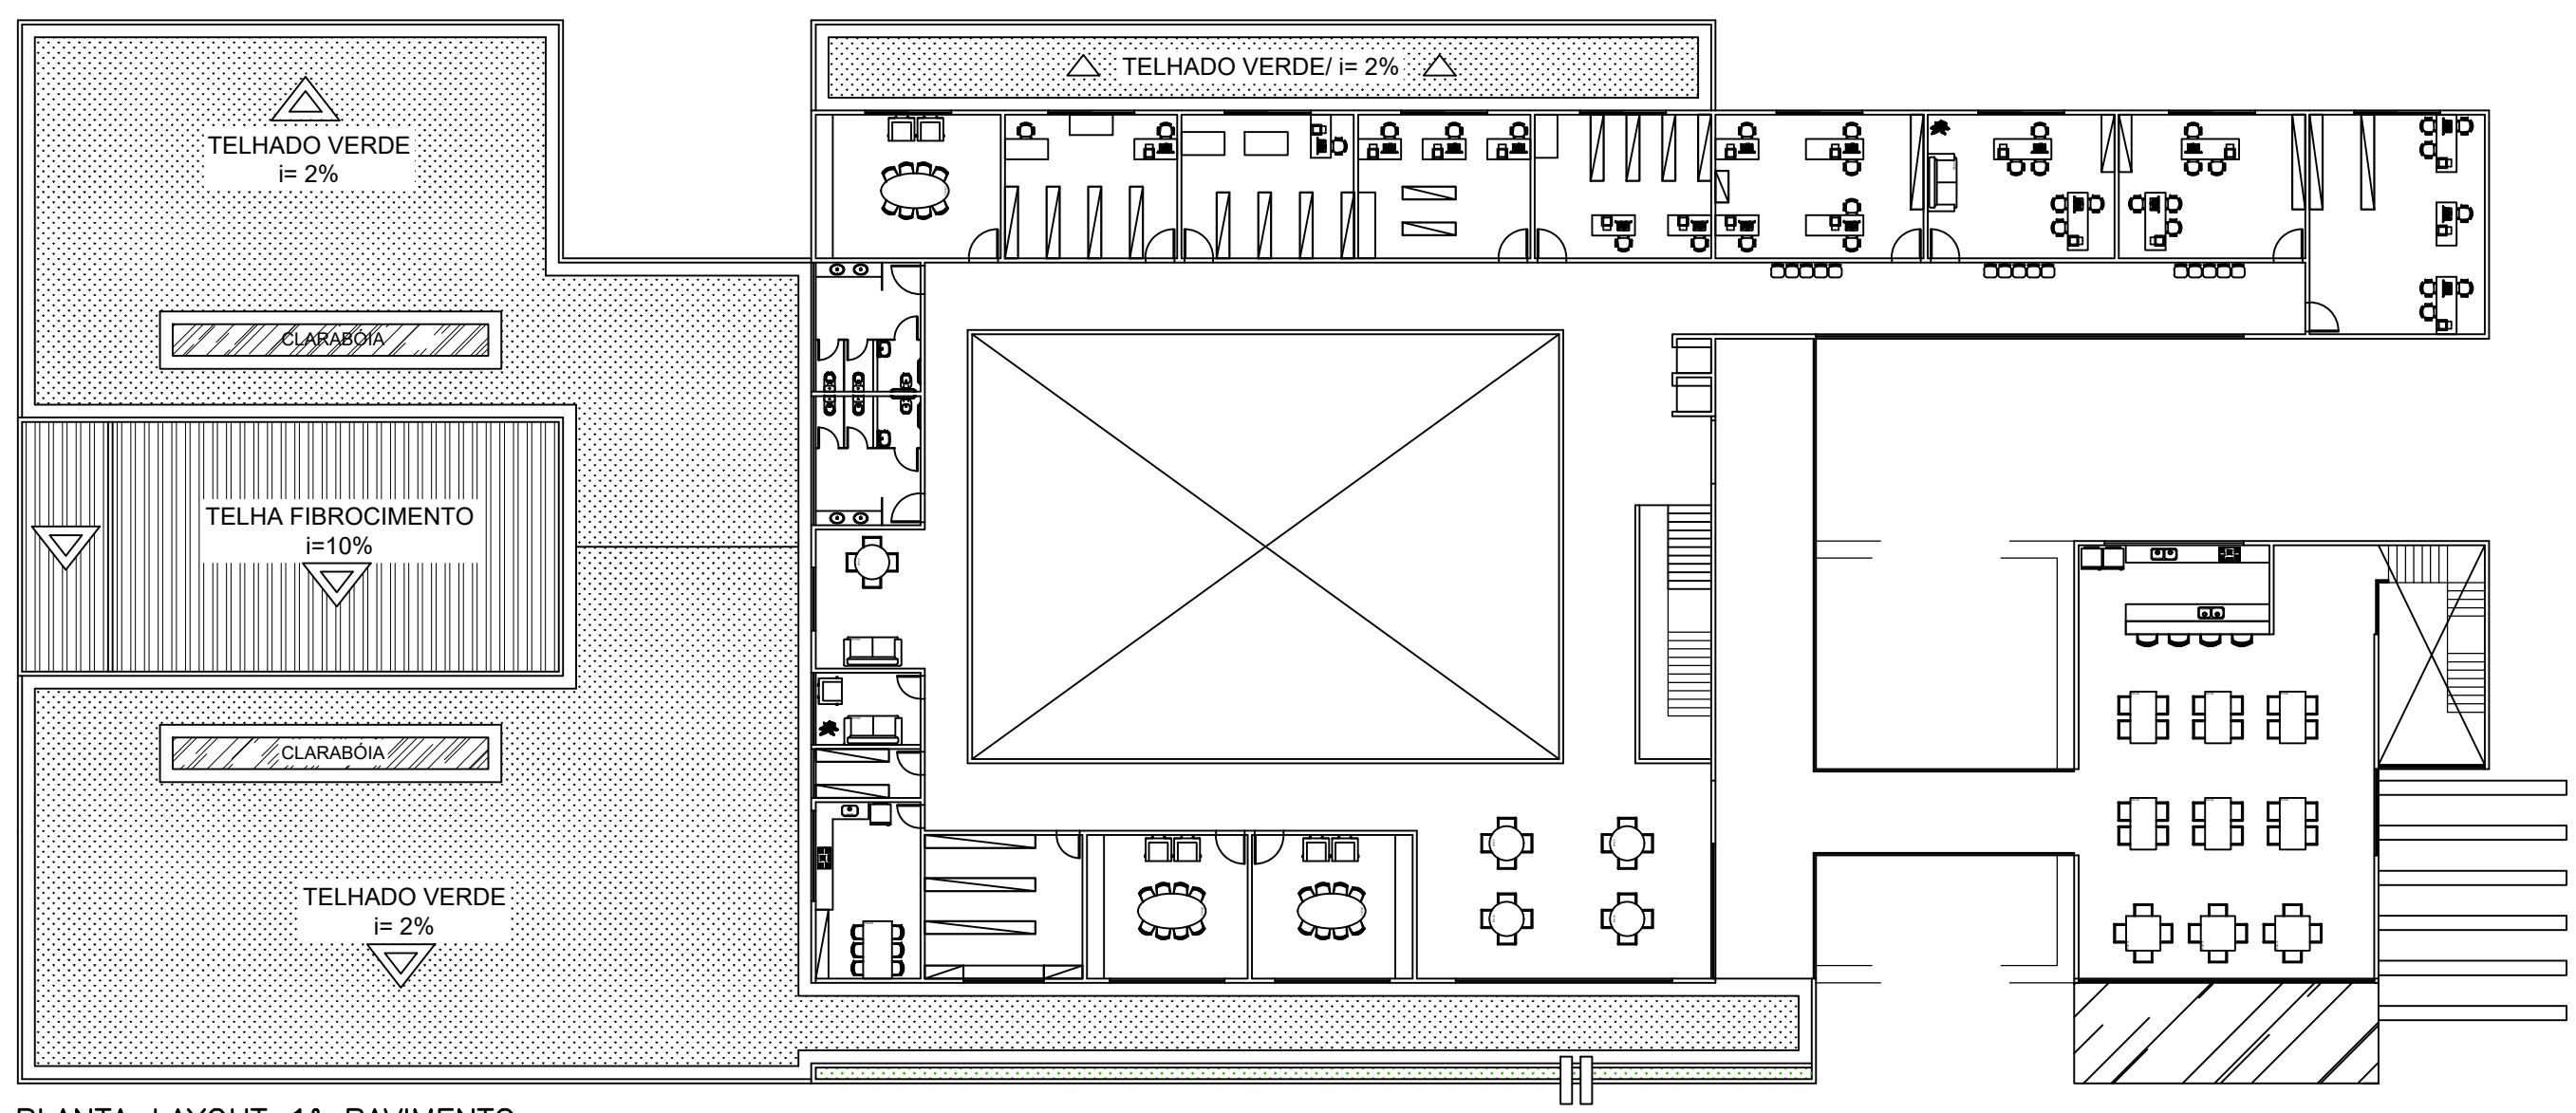


PLANTA LAYOUT 1º PAVIMENTO

ESCALA 1/250

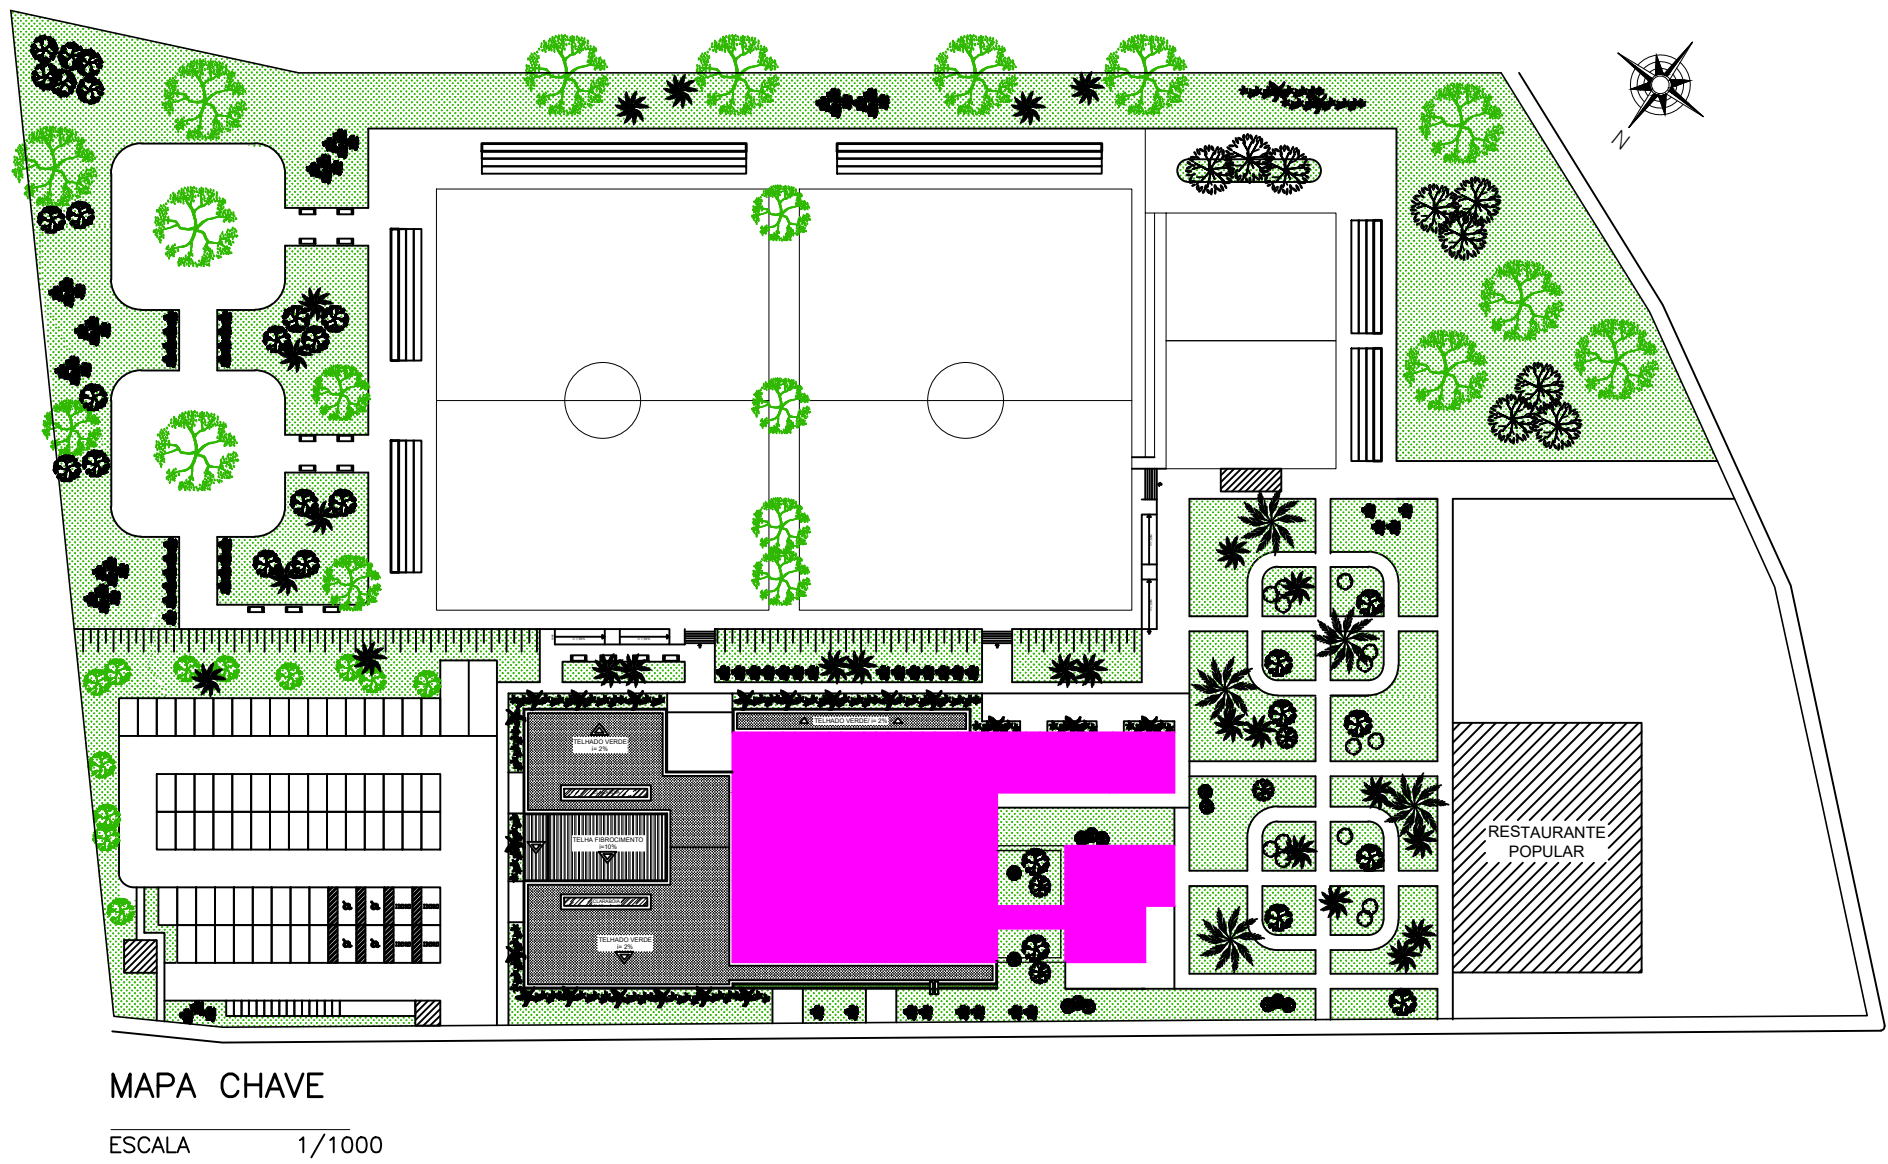


MAPA CHAVE

ESCALA 1/1000

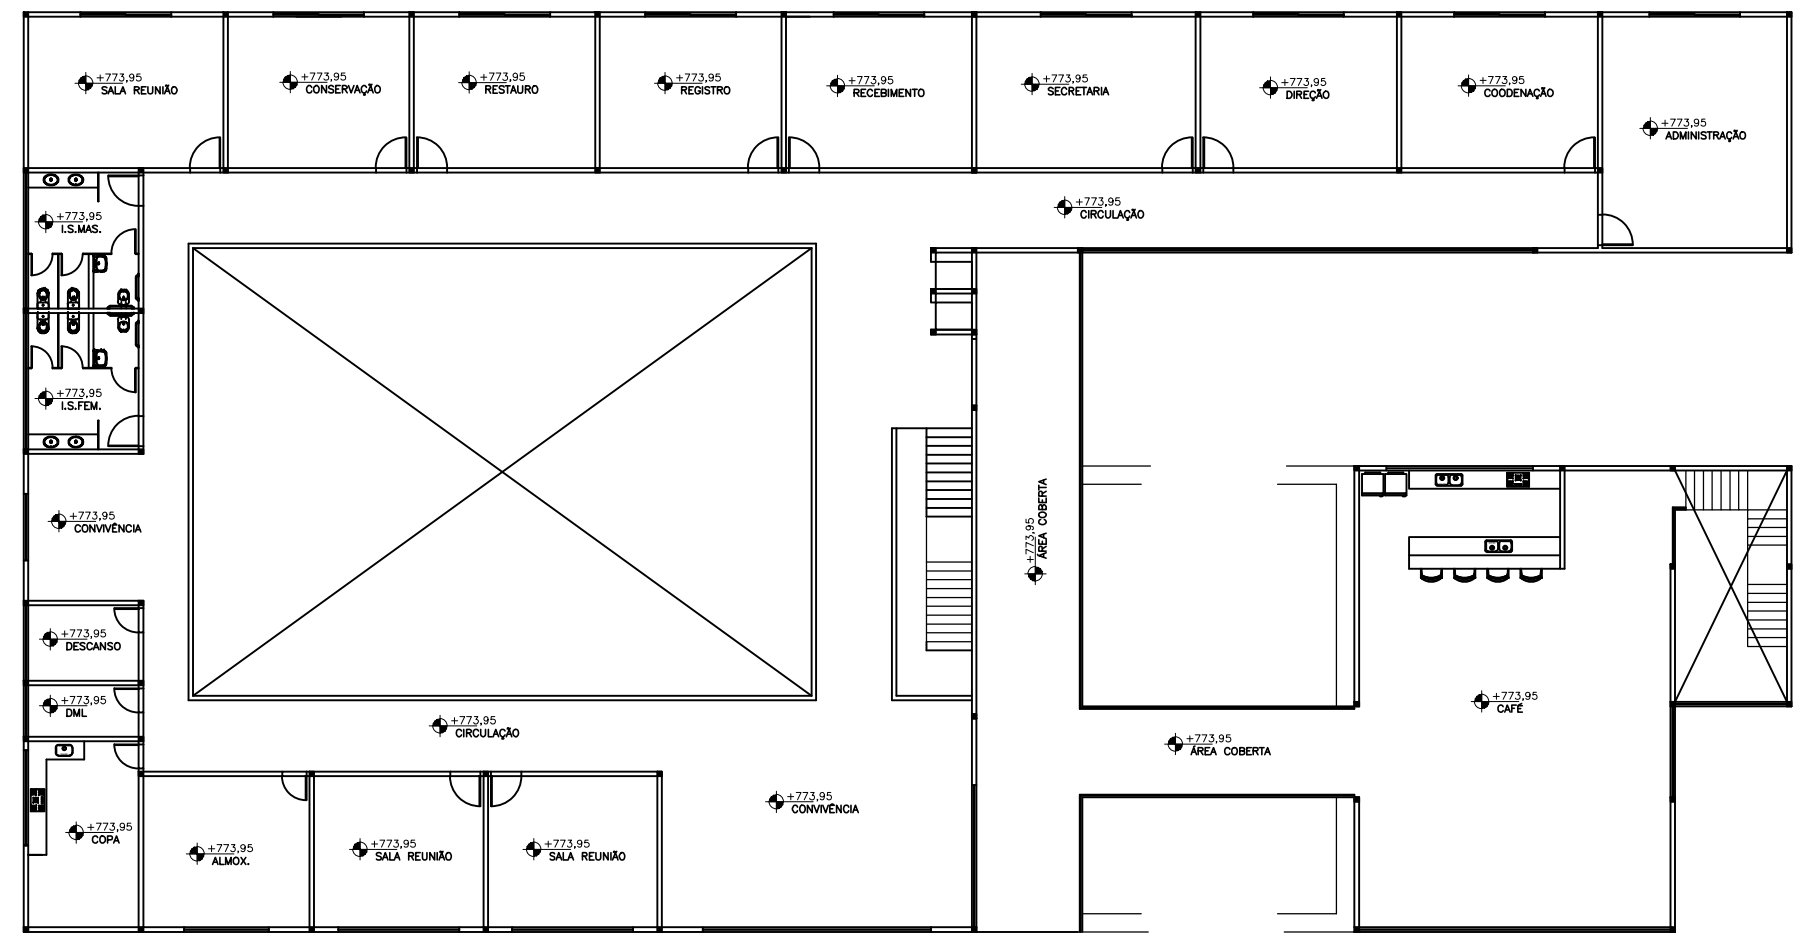

ESTRUTURAL 01º PAVIMENTO


ESCALA 1/250

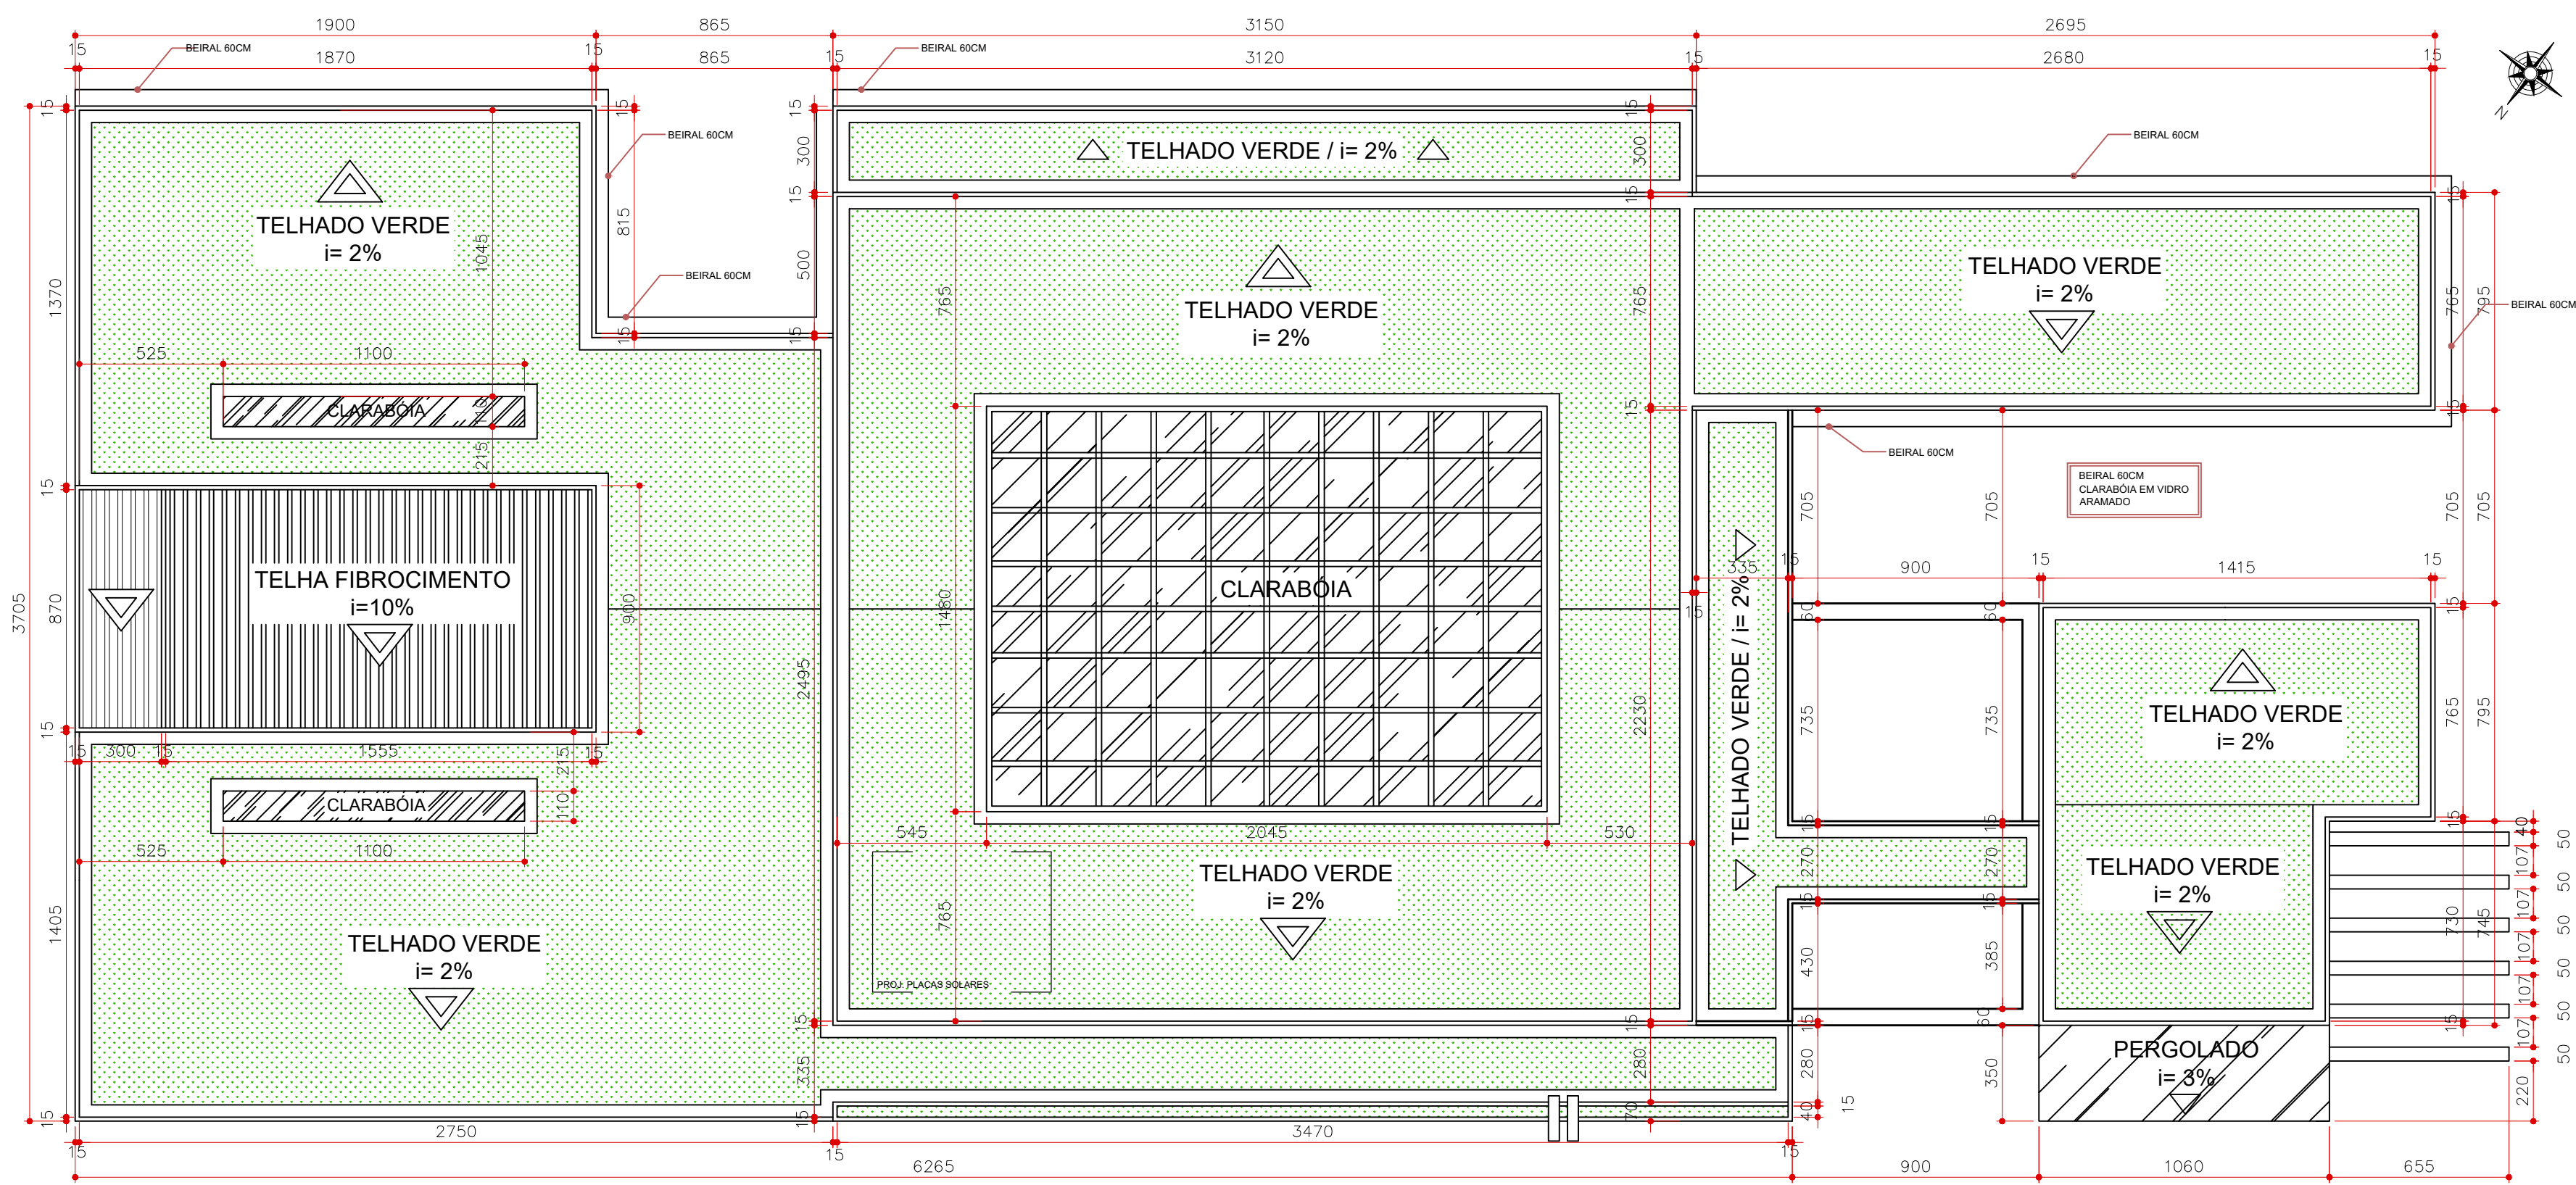


PLANTA COBERTURA

ESCALA 1/200


ARQUITETURA E URBANISMO	ALUNO (S):	MARIANE APARECIDA ROSA SALES	IN:	91910403
	ORIENTADOR:	FLÁVIO VIEIRA BARBOSA	COORDENADOR:	SETE LAGOAS
	DISCIPLINA:	TRABALHO FINAL DE GRADUAÇÃO 2 - 2023.2	DIA:	01/12/2023
	NOME DO PROJETO:	BIBLIOTECA PARQUE SETE LAGOAS	FOLHA:	03/05
	DETALHE:	PLANTA TÉCNICA TÉRREO/ LAYOUT/ COBERTURA/ ESTRUTURAL		
	INSTITUIÇÃO DE ENSINO			
	UNA CAMPUS SETE LAGOAS			

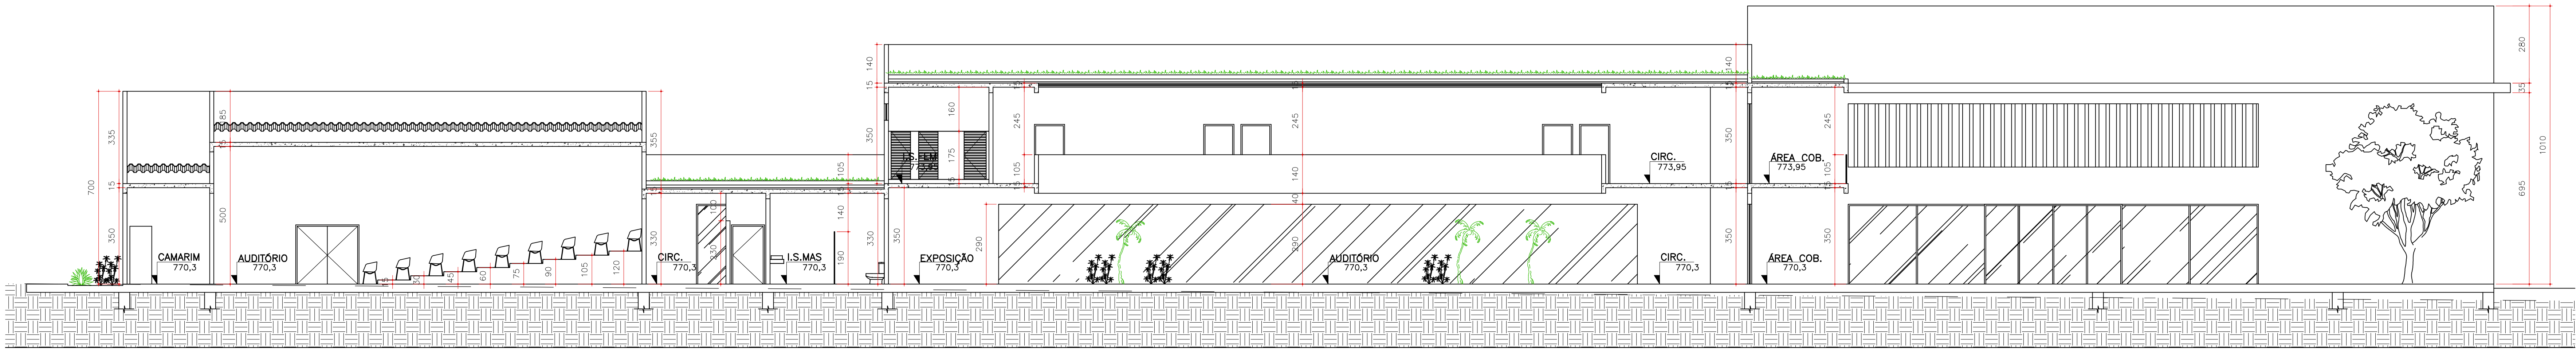


CORTE AA
ESCALA 1/100

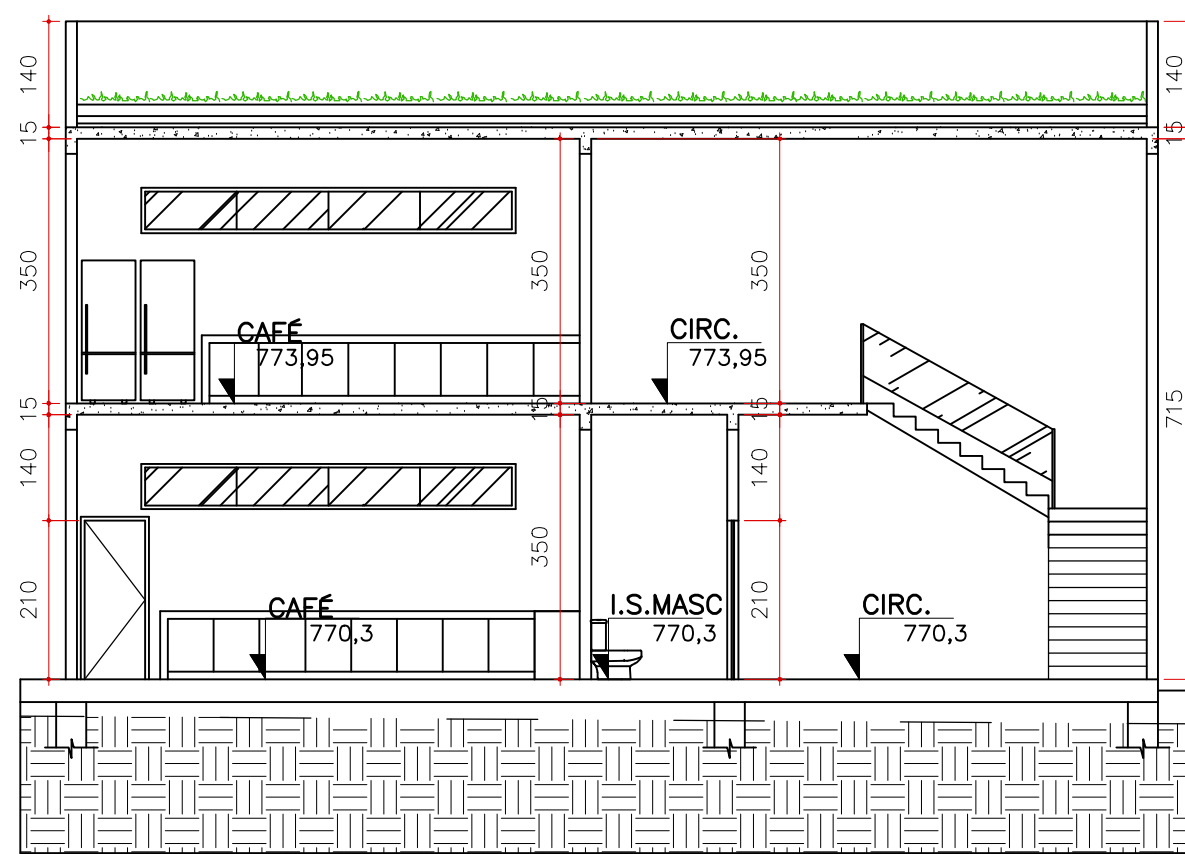


CORTE BB
ESCALA 1/100

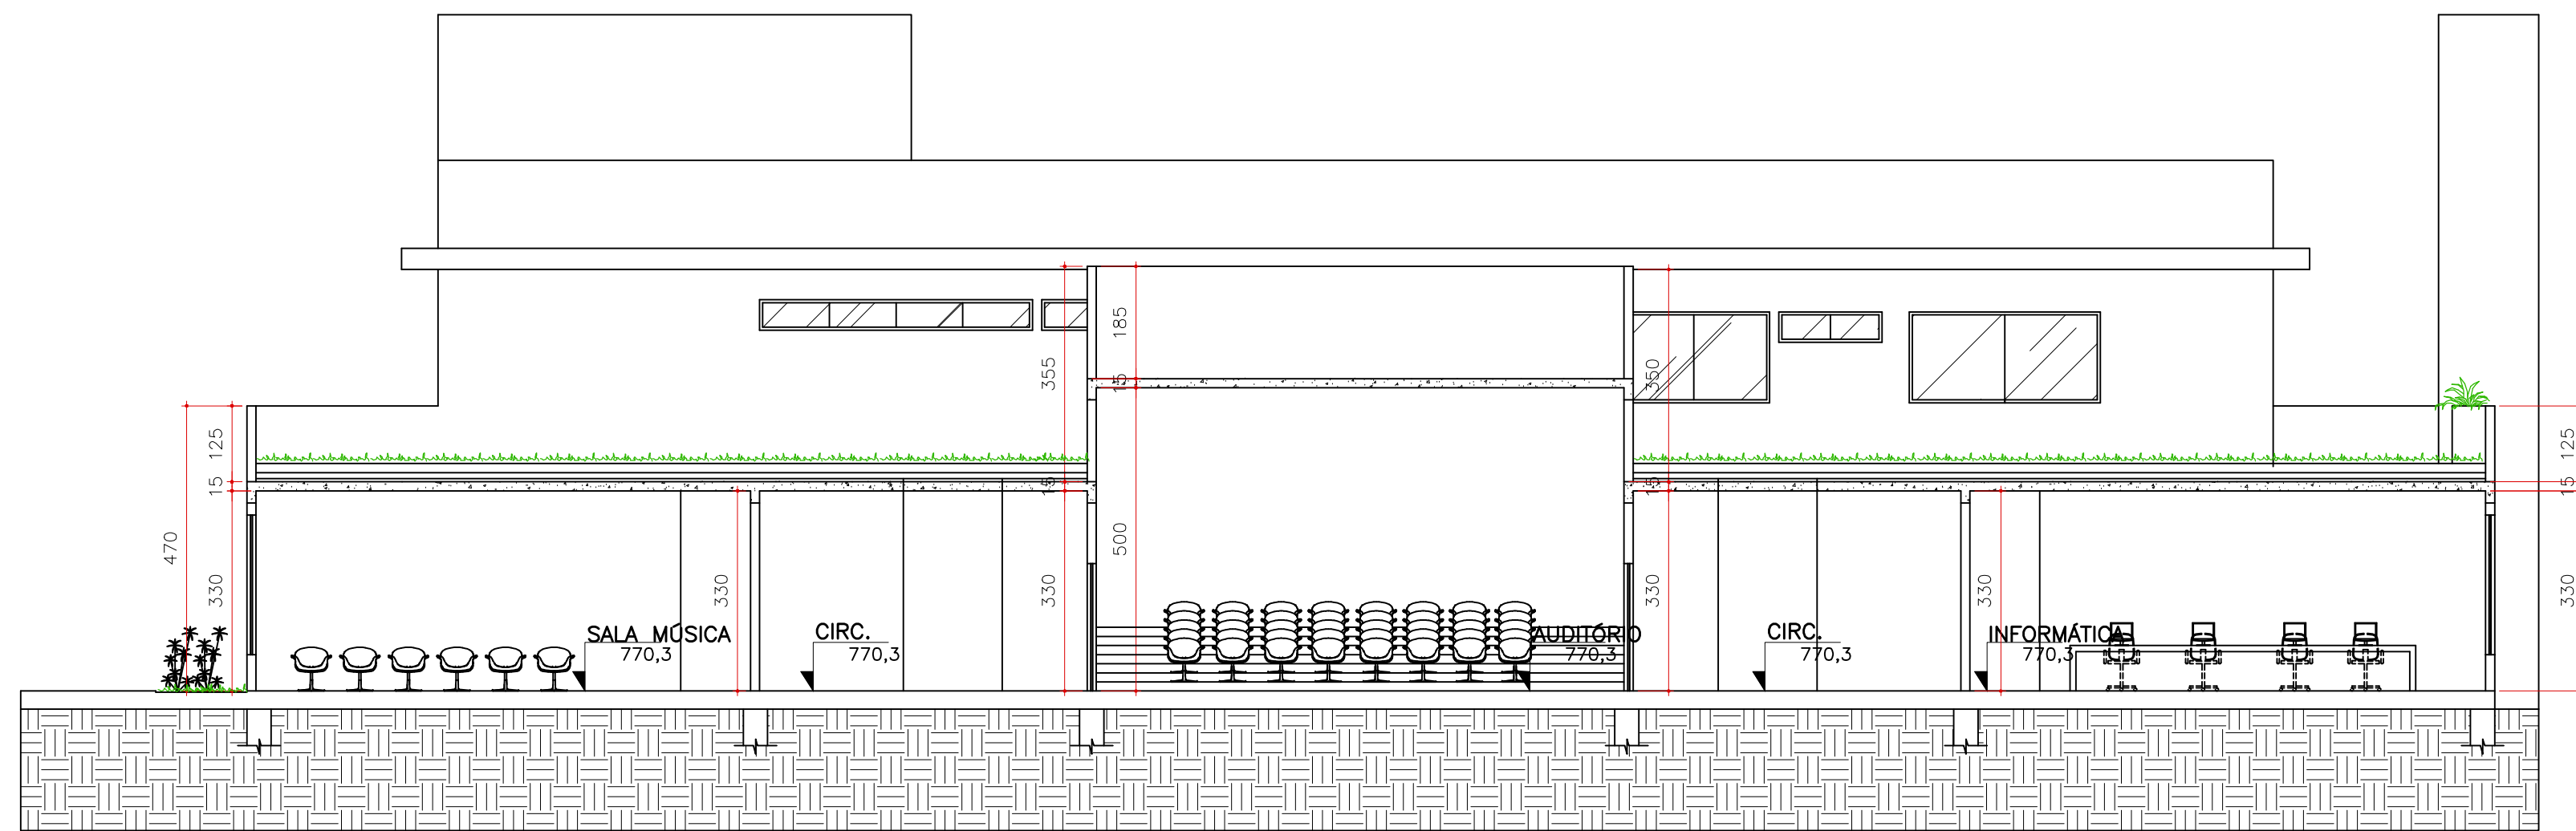

CORTE CC
ESCALA 1/100





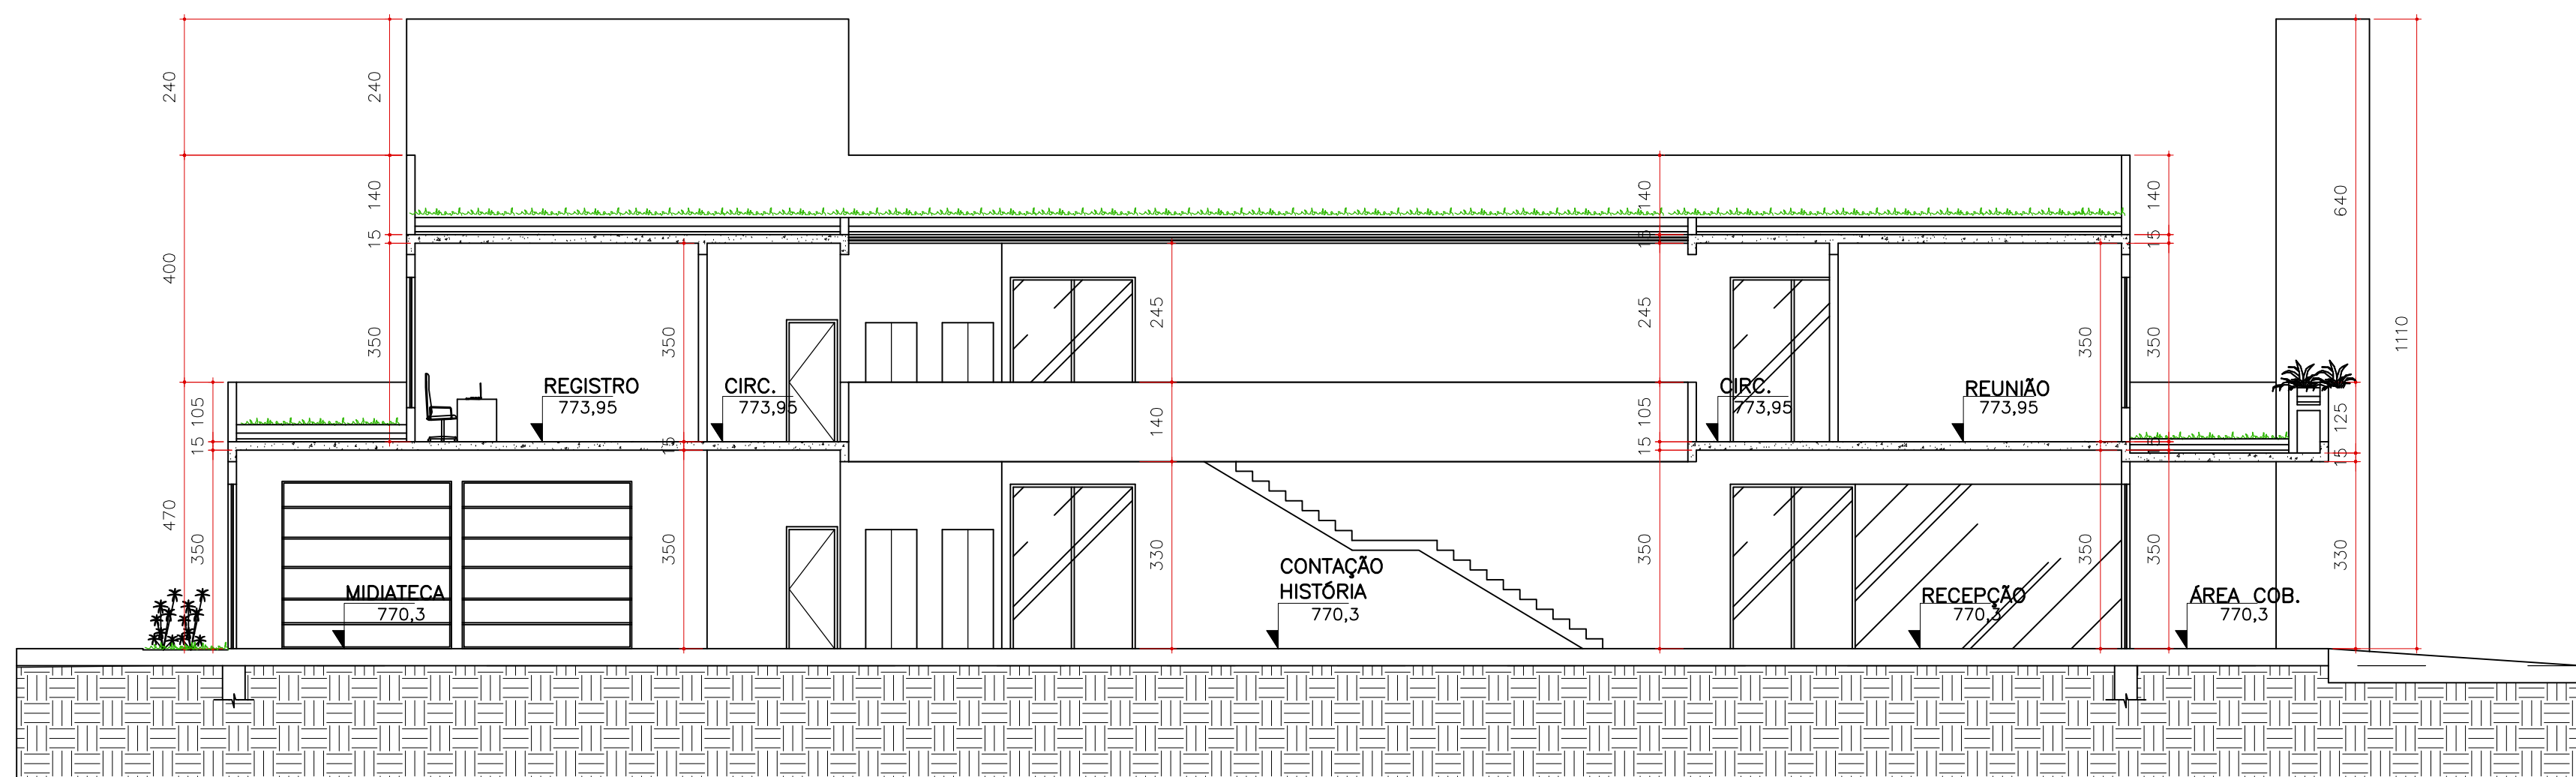


CORTE DD
ESCALA 1/100

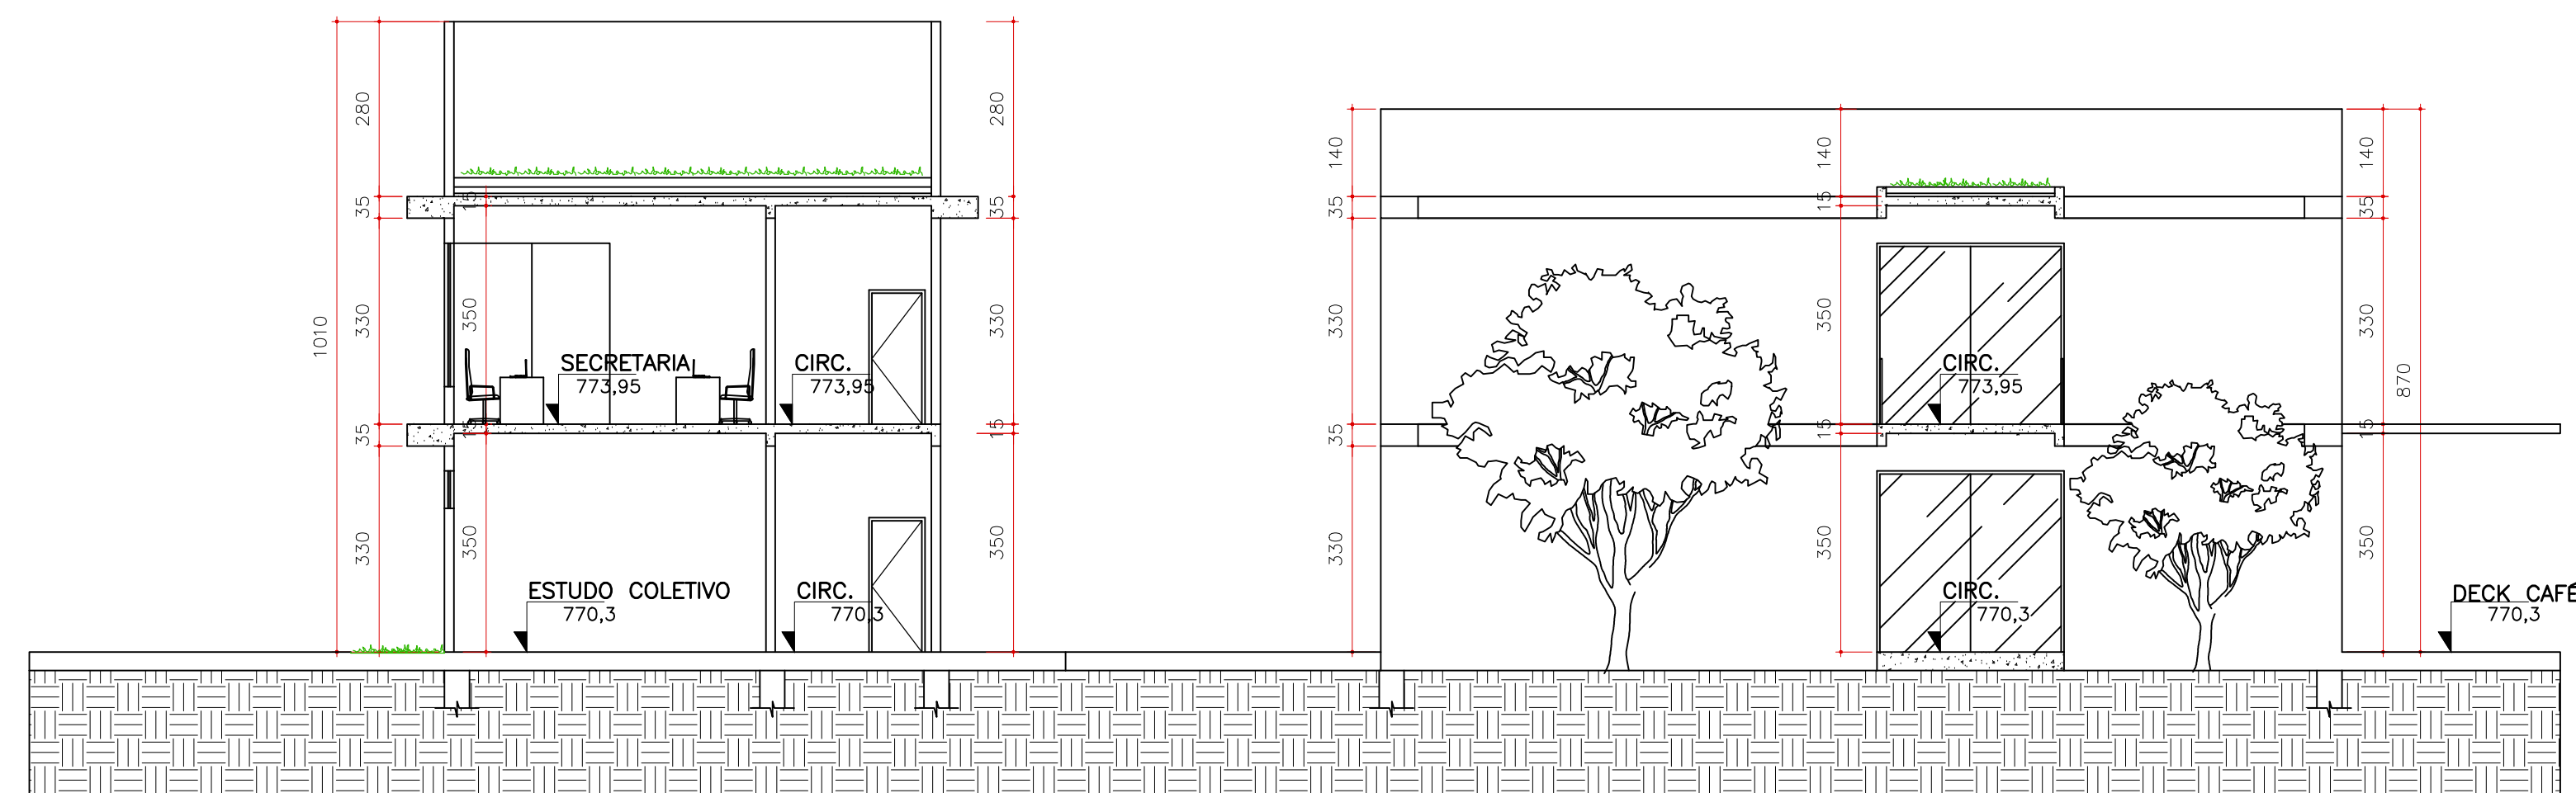

CORTE EE
ESCALA 1/100

ARQUITETURA E URBANISMO	ALUNO (S): MARIANE APARECIDA ROSA SALES		RA: 91910403
	ORIENTADOR: FLÁVIO VIEIRA BARBOSA		CIDADE: SETE LAGOAS
	PROJETO	DISCIPLINA: TRABALHO FINAL DE GRADUAÇÃO 2 – 2023.2	DATA: 01/12/2023
		NOME DO PROJETO: BIBLIOTECA PARQUE SETE LAGOAS	FOLHA: 04/05
	DETALHE: CORTES		
INSTITUIÇÃO DE ENSINO UNA CAMPUS SETE LAGOAS			

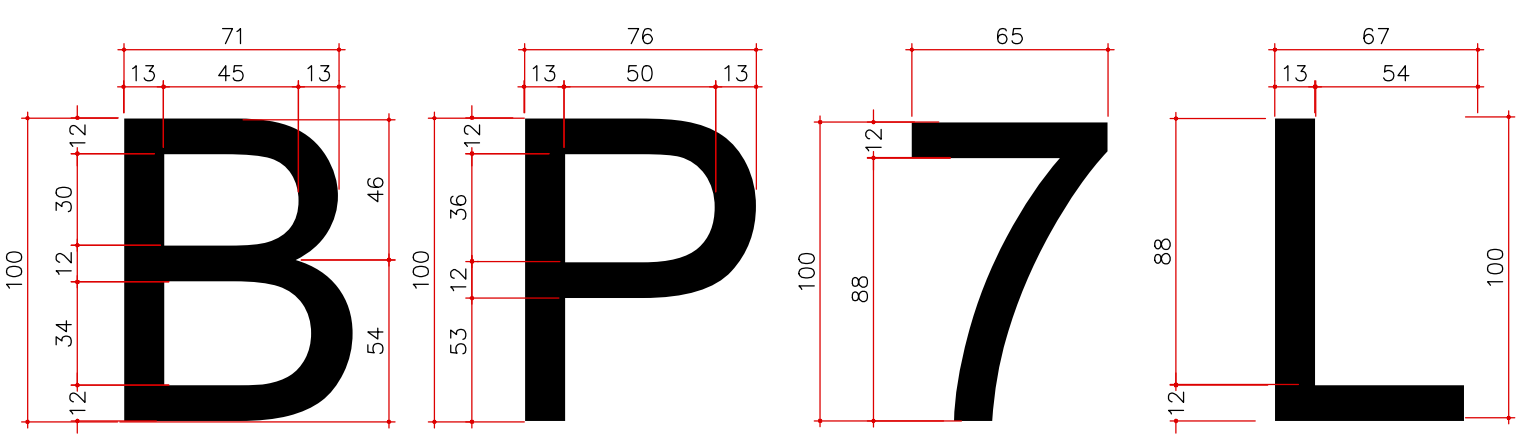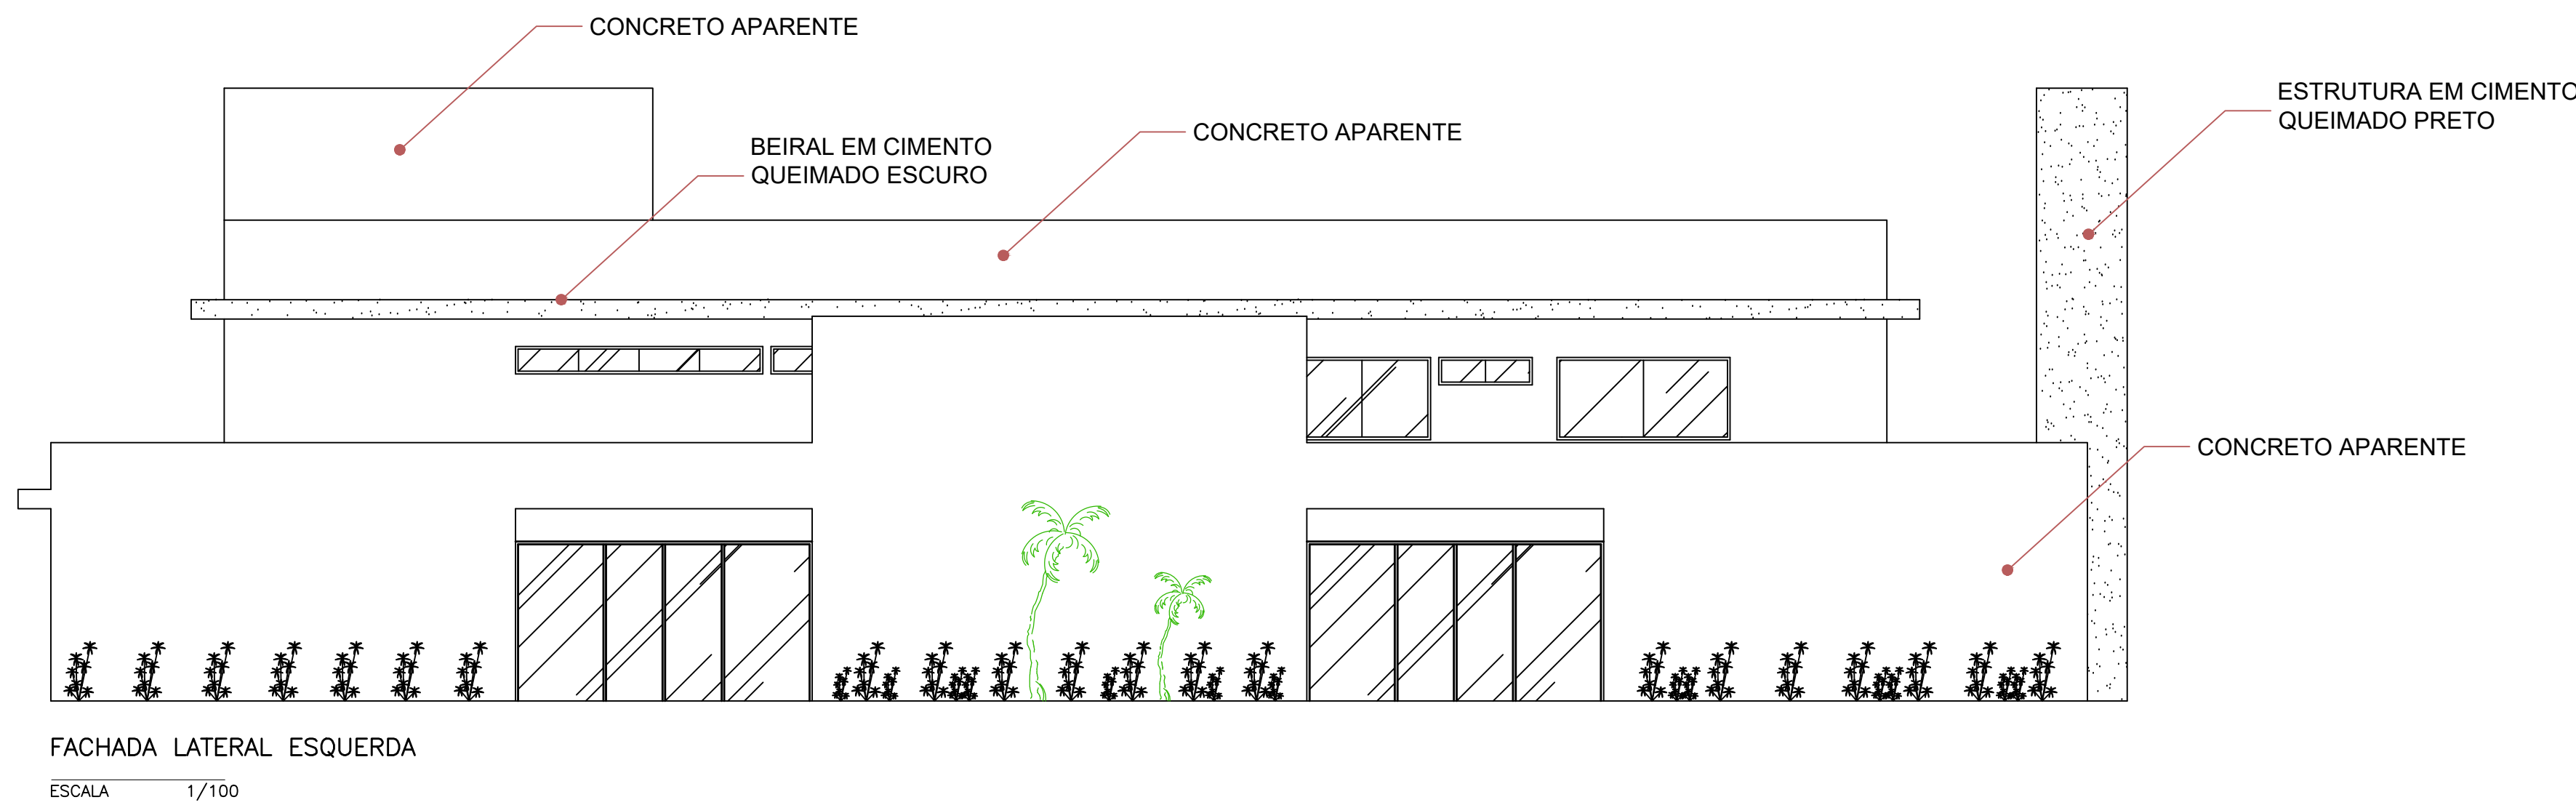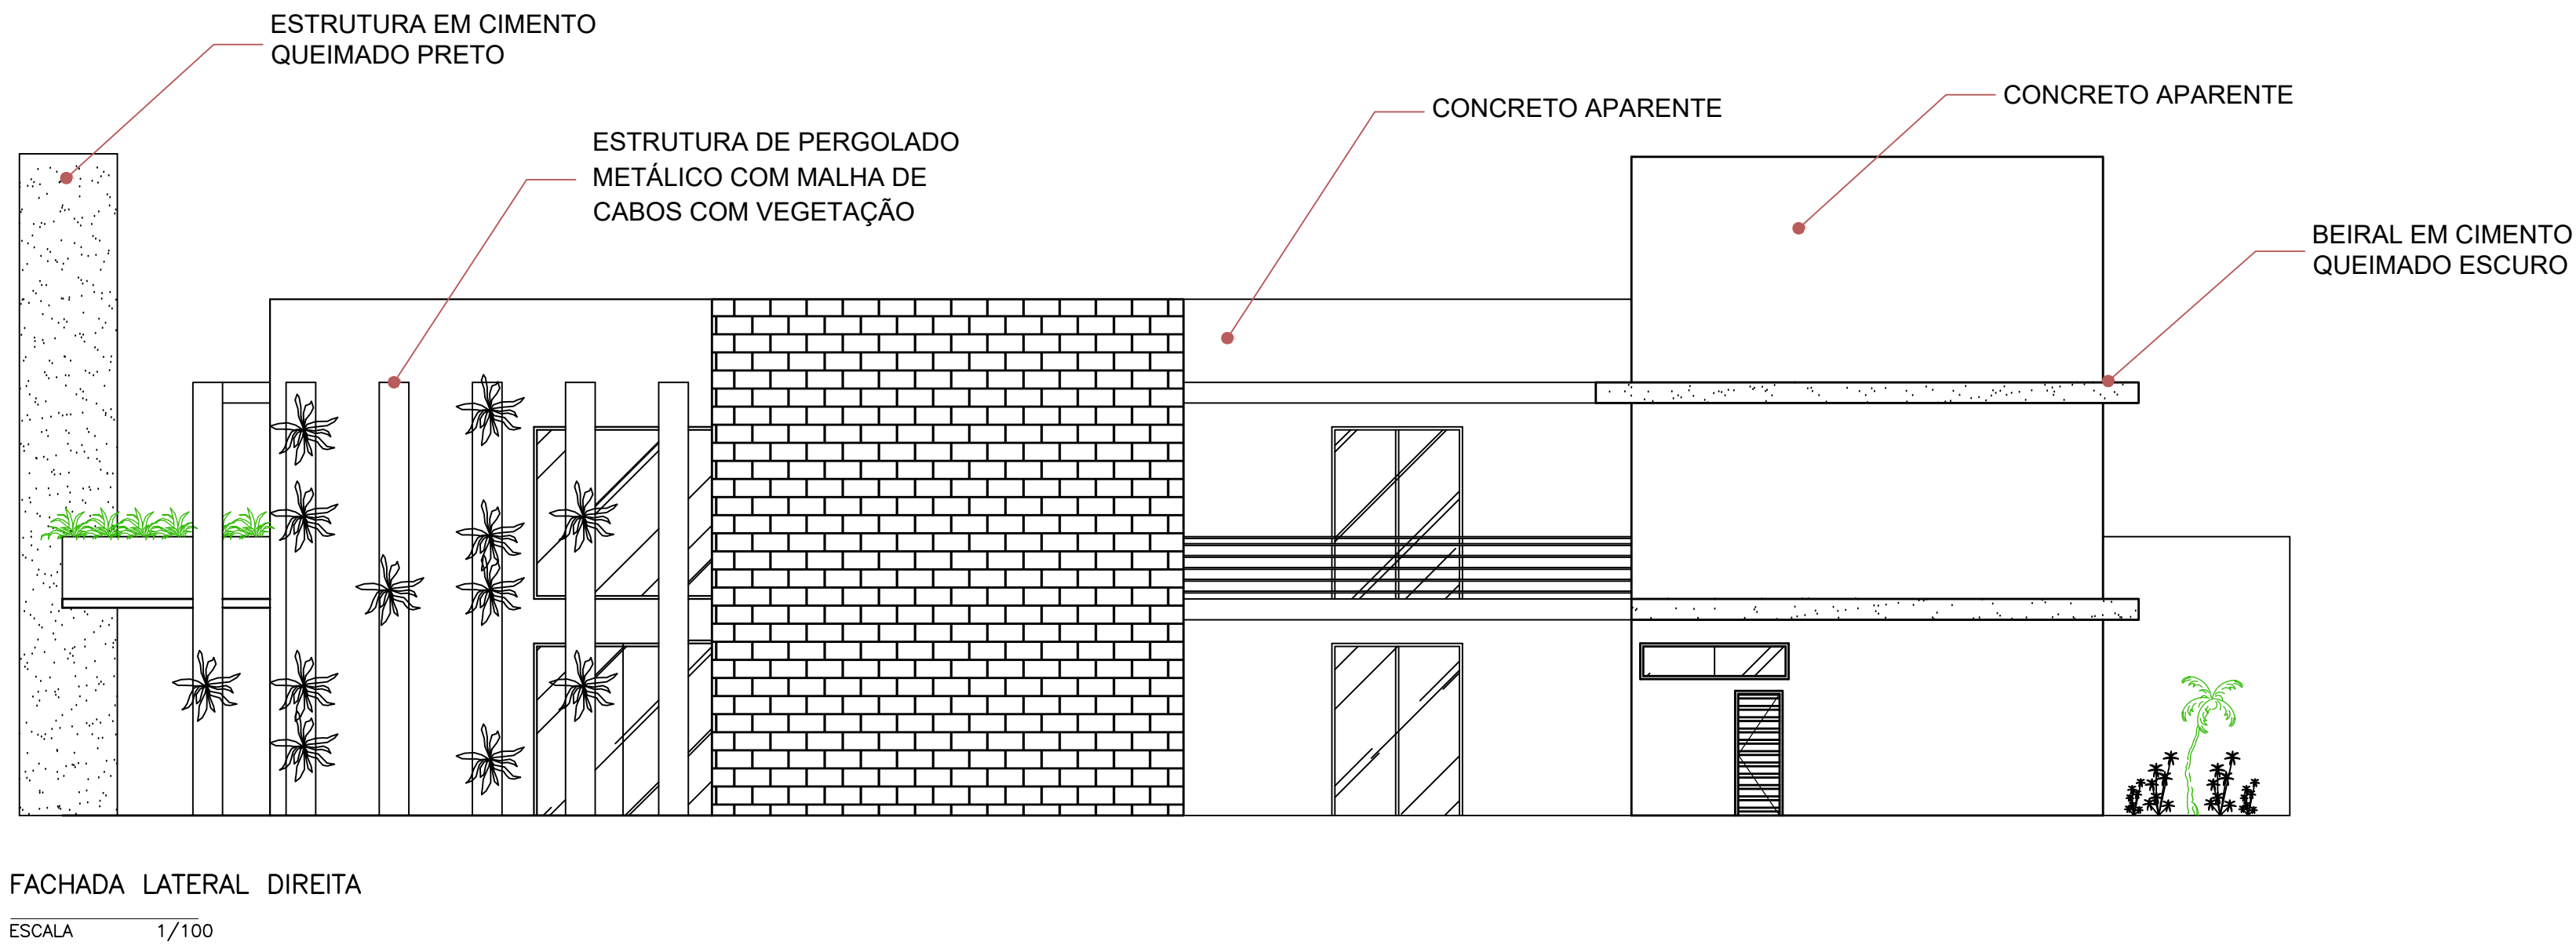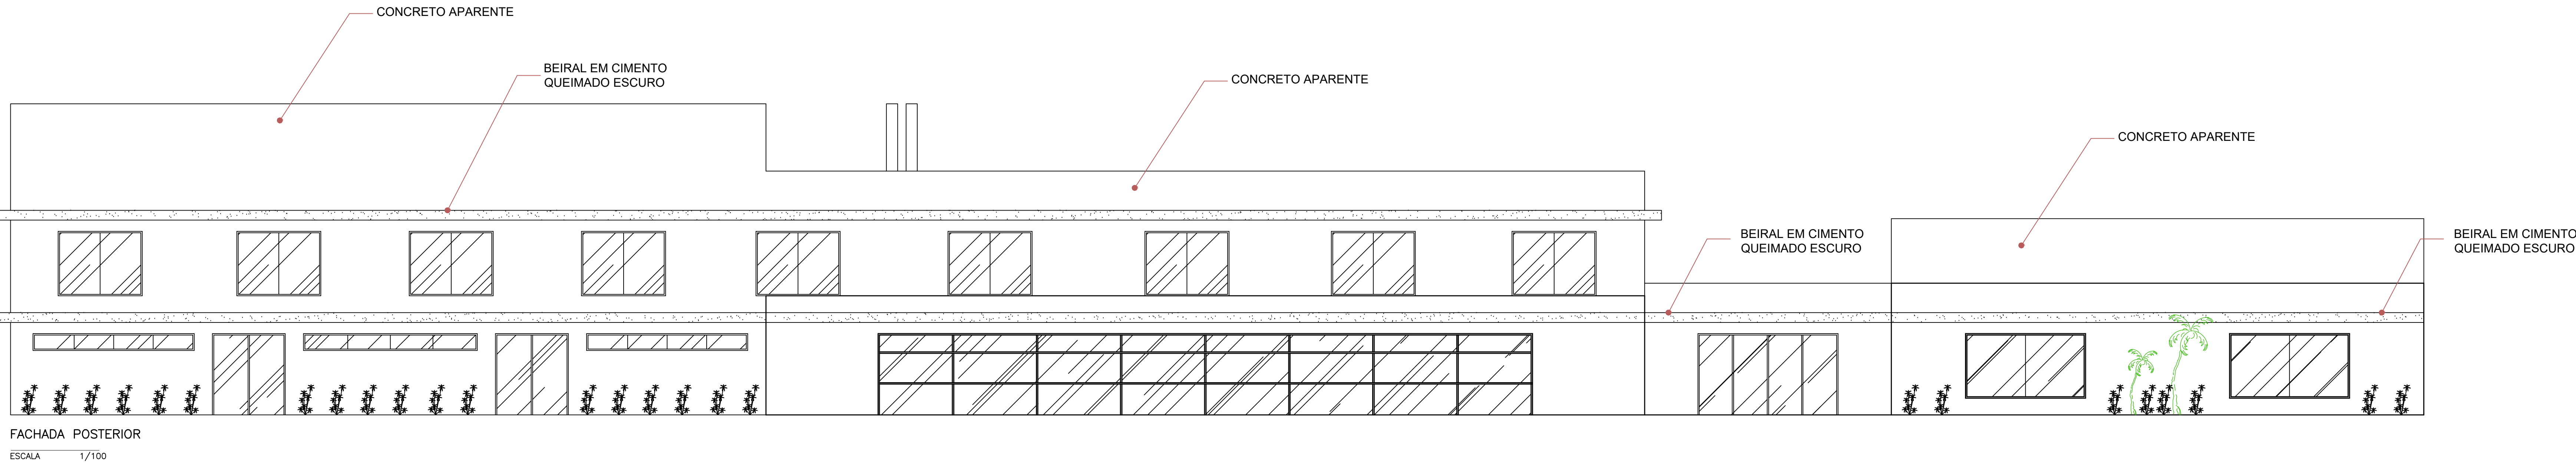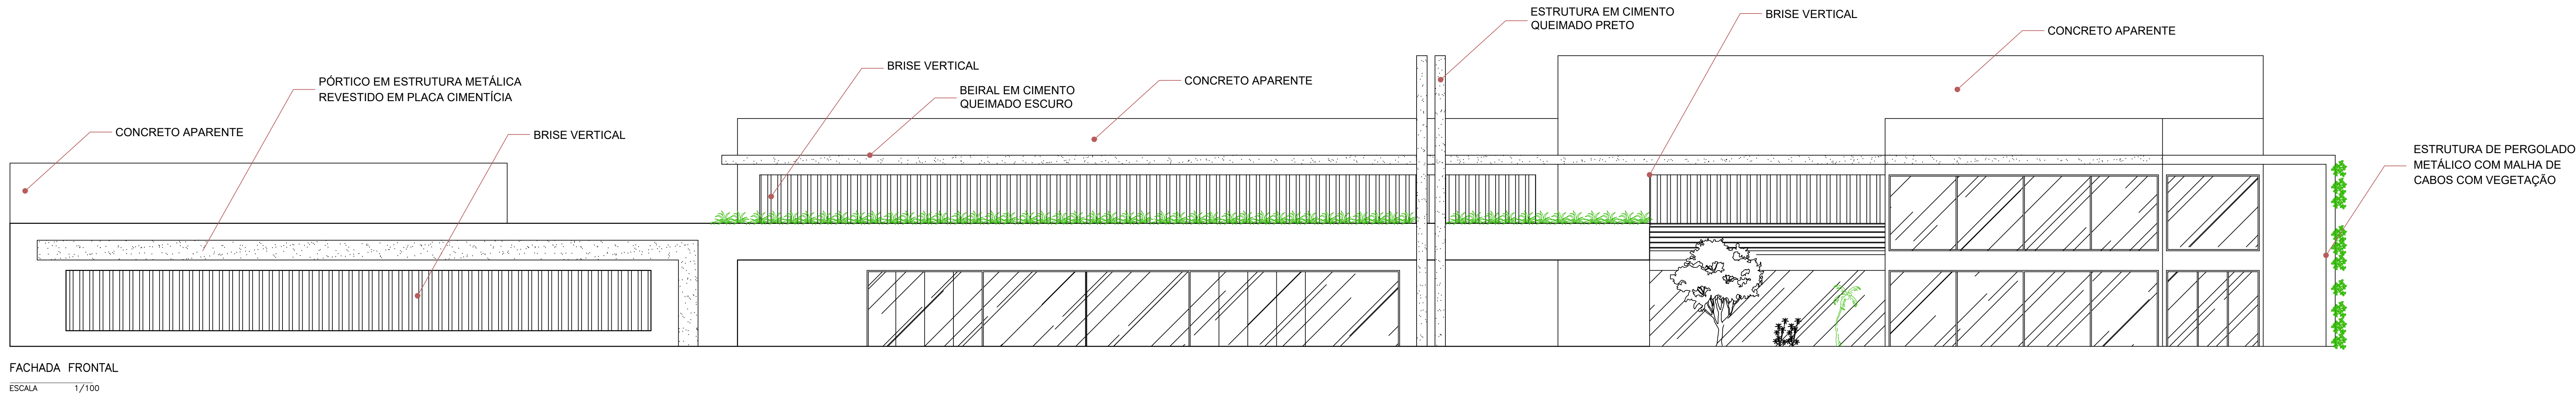

DETALHE LETREIRO
ESCALA 1/25

ARQUITETURA E URBANISMO	ALUNO (S): MARIANE APARECIDA ROSA SALES		RA: 91910403
	ORIENTADOR: FLÁVIO VIEIRA BARBOSA		CIDADE: SETE LAGOAS
	DISCIPLINA: TRABALHO FINAL DE GRADUAÇÃO 2 – 2023.2	DATA: 01/12/2023	
	NOME DO PROJETO: BIBLIOTECA PARQUE SETE LAGOAS	FOLHA: 05/05	
	DETALHE: FACHADAS E DETALHES		
INSTITUIÇÃO DE ENSINO: UNA CAMPUS SETE LAGOAS			