


CORTE BB

Á. LOTE: 3,645m²
ESC 1/75

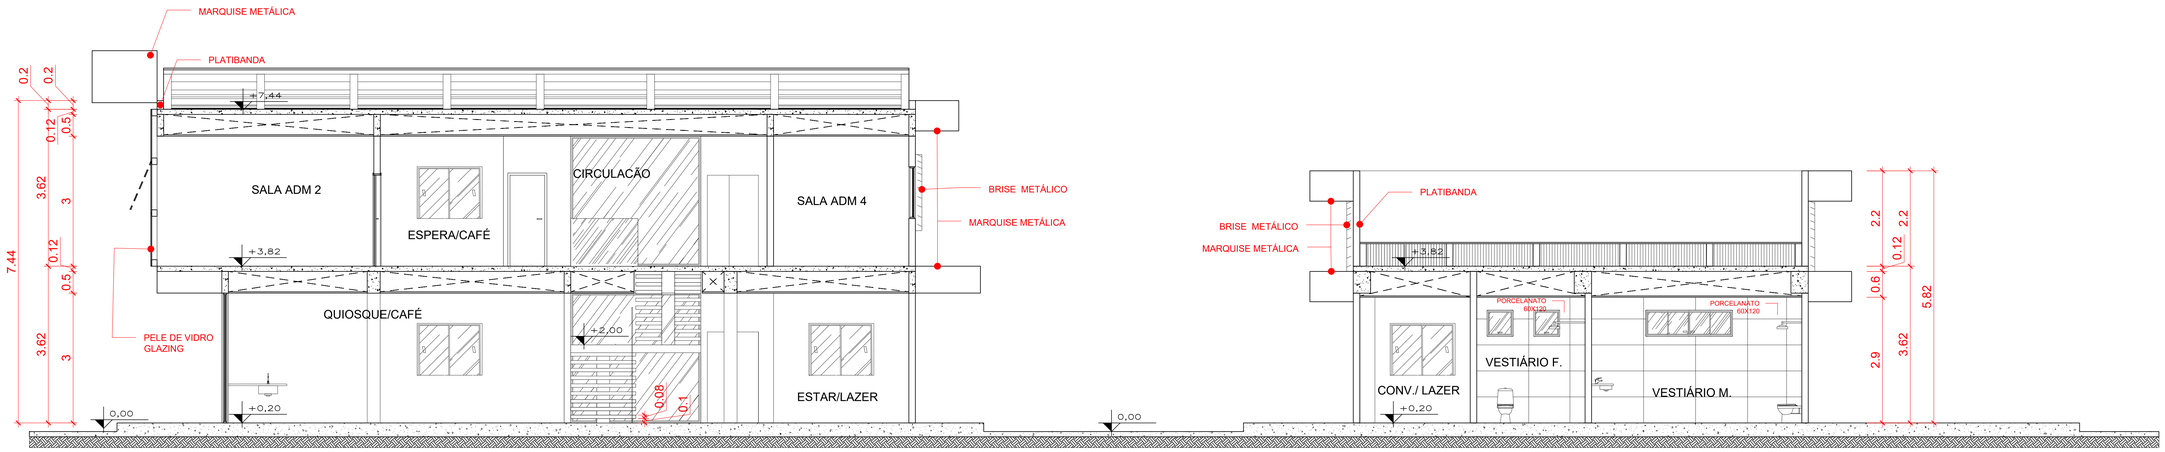


CORTE AA

Á. LOTE: 3,645 m²
ESC 1/50

OBS:

**ÁREA DE USO EXCLUSIVO DA P.M.C**

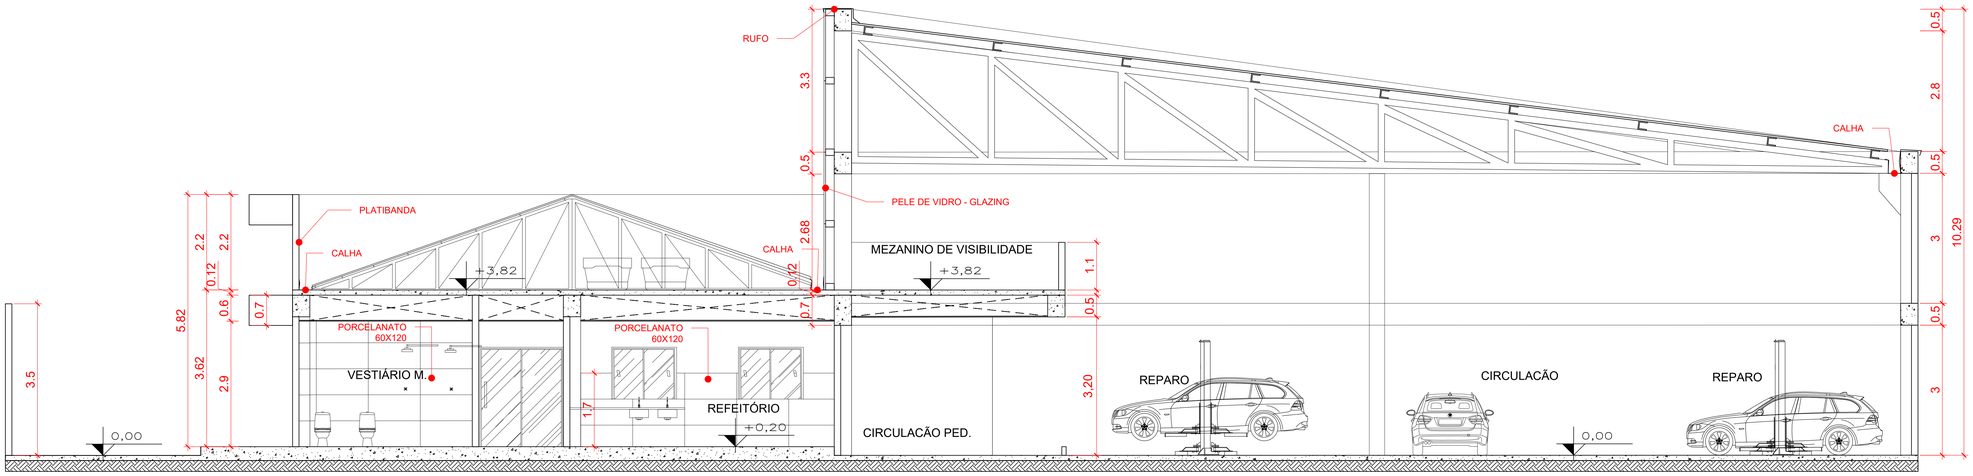**PROJETO SIMPLIFICADO - DECRETO 799/2020**

Projeto simplificado aprovado em relação aos parâmetros urbanísticos relevantes. O autor do projeto e o responsável técnico são responsáveis civil e administrativamente pelo atendimento das especificações constantes na legislação municipal, estadual e federal vigente, bem como normas técnicas e regulamentos específicos conforme o uso da edificação, sujeitando-se às sanções legaisde correntes de eventuais prejuízos a terceiros.

**TÍTULO DO PROJETO**

**ALTERAÇÃO TOTAL DO ALVARÁ 00000000 PARA CONSTRUÇÃO DE COMÉRCIO E SERVICO SETORIAL EM ALVENARIA**

**PROPRIETÁRIO**

INSTITUTO DE EDUCACAO UNICURITIBA LTDA
CNPJ: 76.534.924/0001-30

**ENDEREÇO OFICIAL**

AV. Marechal Floriano Peixoto, 7313,
Boqueirão, Curitiba- PR

**INDICAÇÃO FISCAL**

84.167.008

**CONTEÚDO DA PRANCHA**

CORTES

**Nº PRANCHA**

05 / 07

**AUTOR DO PROJETO**

JHONATAN ALLAN DE PAULA
171913402

**RESPONSÁVEL TÉCNICO**

A0 1189x841mm