


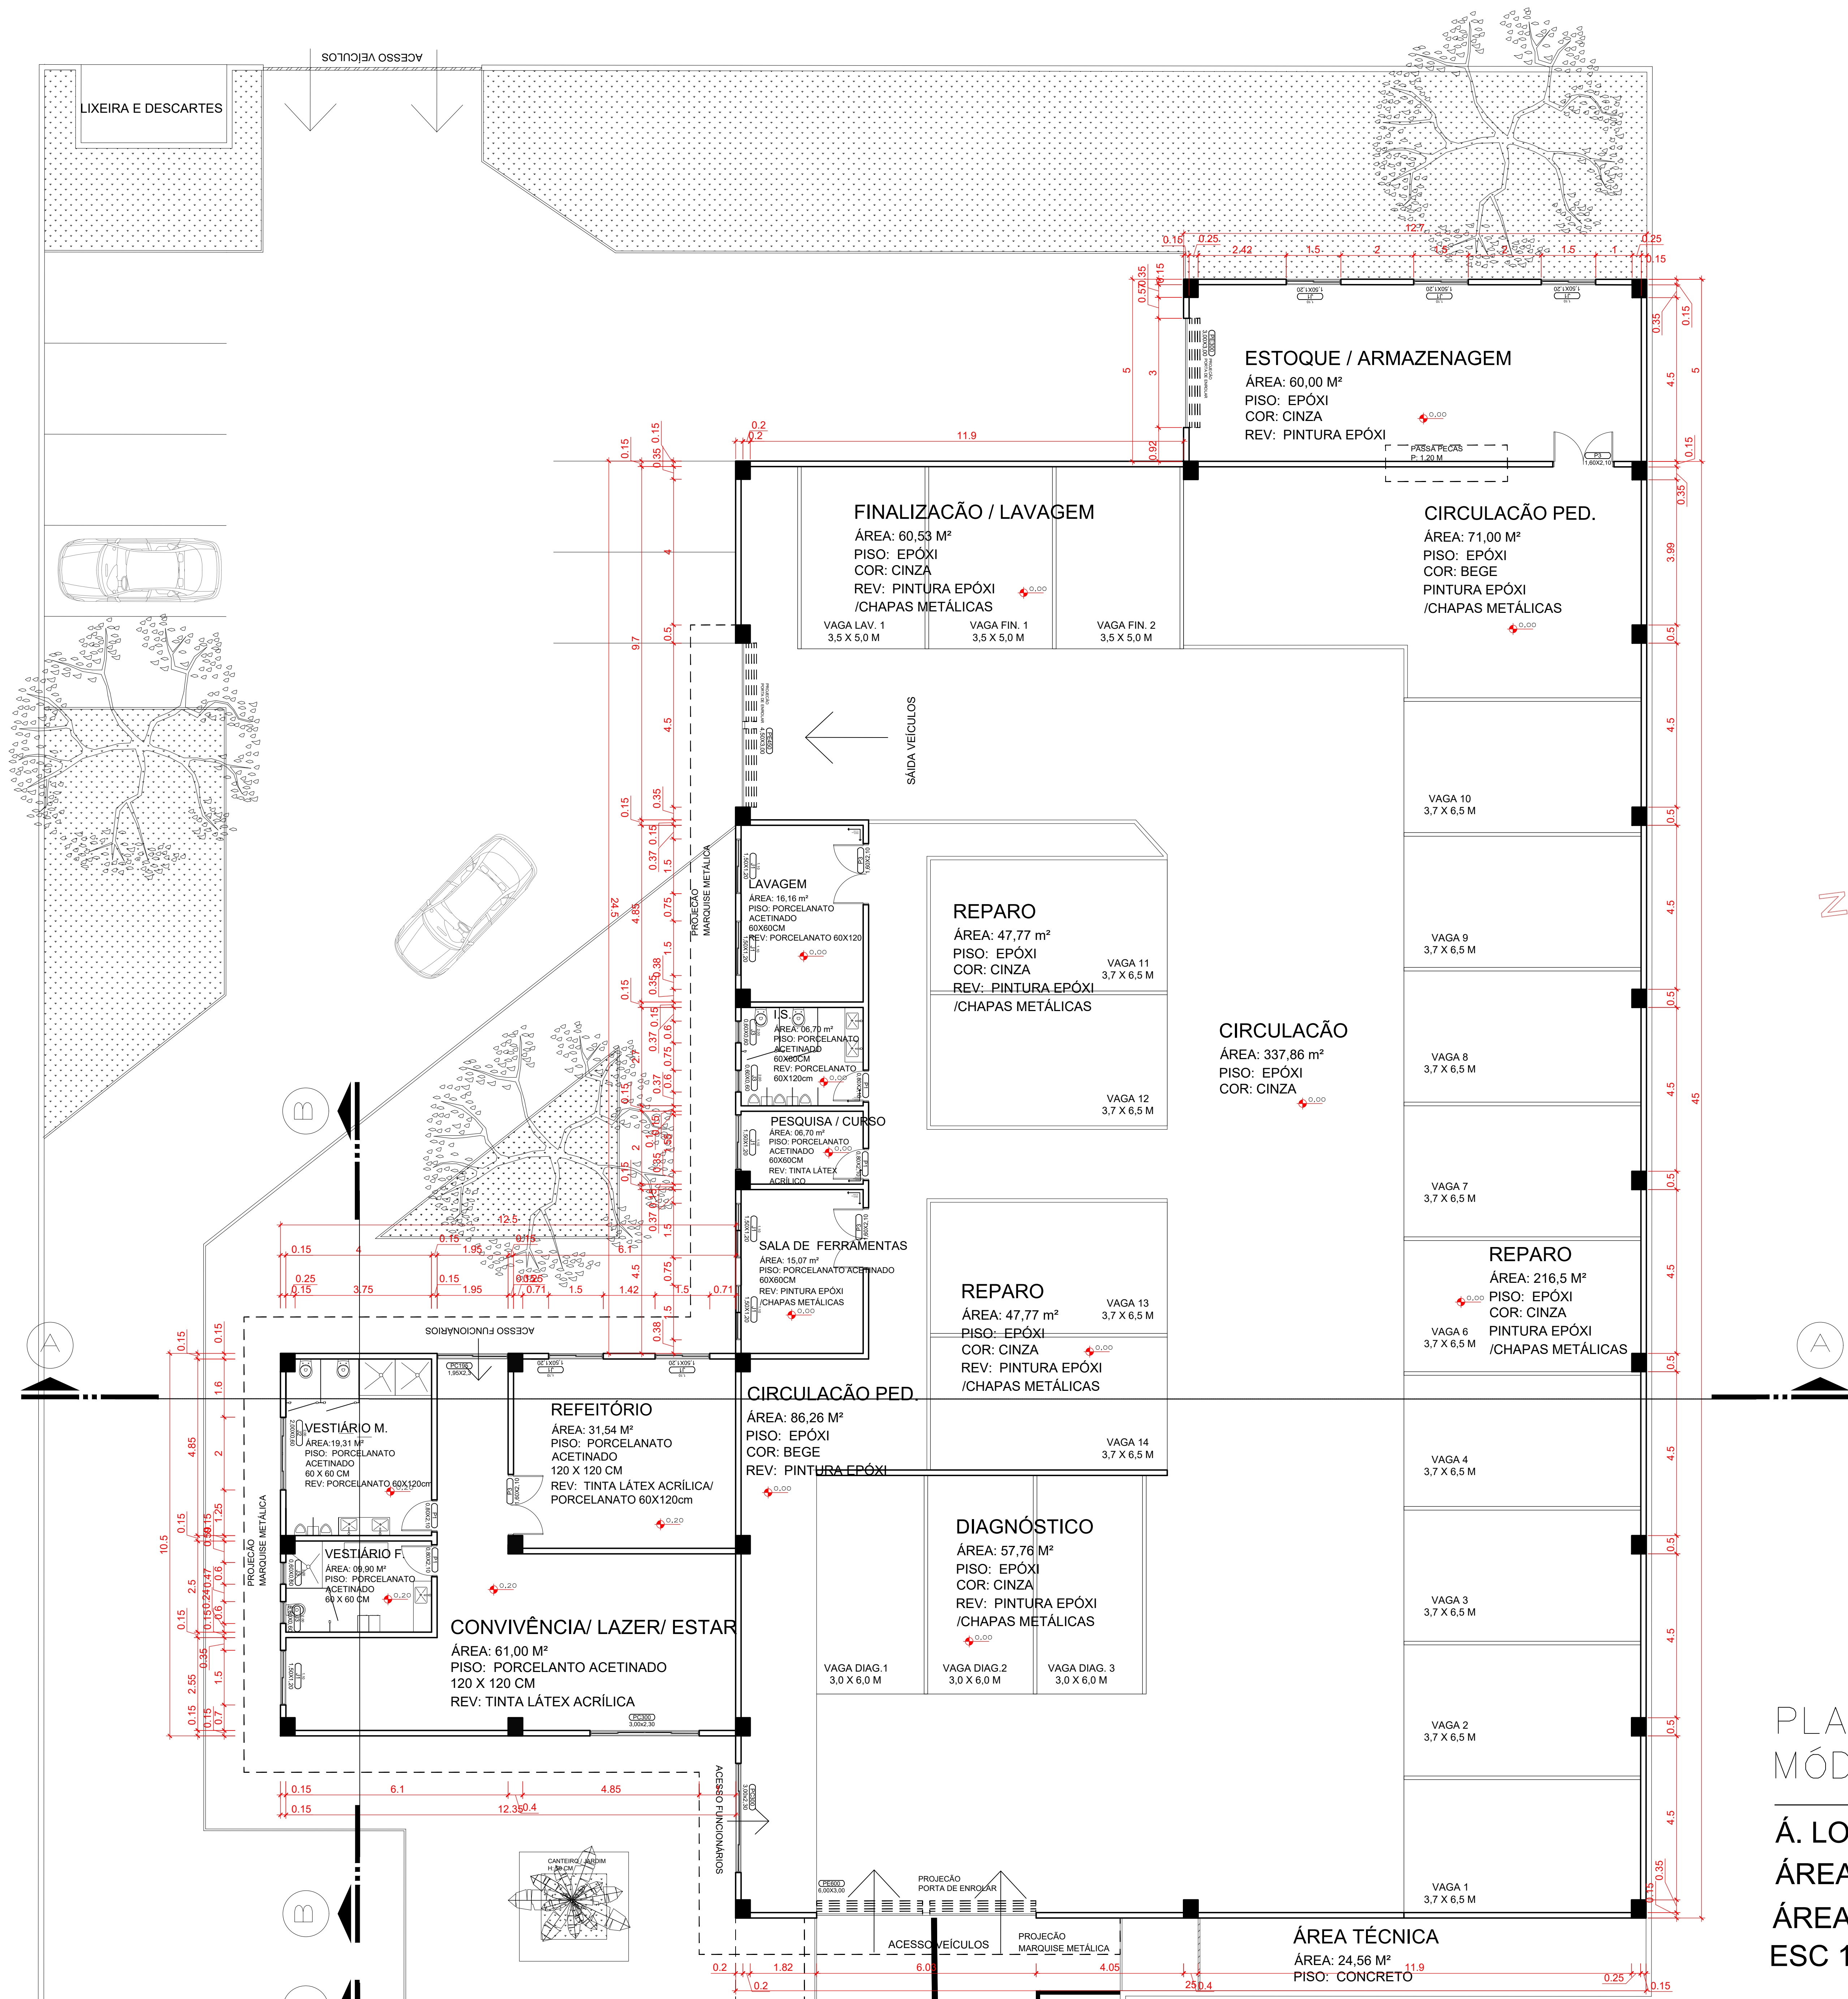

PLANTA BAIXA TÉRREO
MÓDULO 2

Á. LOTE: 3,465m²
ÁREA COMPUTÁVEL: 1424m²
ÁREA NÃO COMPUTÁVEL: 3m²
ESC 1/75

QUADRO DE ESQUADRIAS					
PORTAS					
CÓDIGO	DESCRIÇÃO	DIMENSÕES (LxA)	RETELAS	TIPO	QUANT
P1	PORTA DE MADEIRA COM ESMALTE ACRÍLICO COR BRANCO	0,80x2,10	-	ABRIR	34
P2	PORTA DE MADEIRA COM ESMALTE ACRÍLICO COR BRANCO	0,80x2,10	-	ABRIR	4
P3	PORTA DE MADEIRA COM ESMALTE ACRÍLICO COR BRANCO - 3 FOLHAS	0,80x2,10	-	ABRIR	2
PC100	PORTA DE CORRIER DE VIDRO TEMPERADO 6 mm - 2 FOLHAS	0,80x2,10	-	CORRIER	2
PC200	PORTA DE CORRIER DE VIDRO TEMPERADO 6 mm - 2 FOLHAS	0,80x2,10	-	CORRIER	1
PC300	PORTA DE CORRIER DE VIDRO 6mm - 3 FOLHAS	0,80x2,10	-	DESLIZANTE	1
PC400	PORTA DESLIZANTE DE VIDRO 6mm - 3 FOLHAS	0,80x2,10	-	DESLIZANTE	1
PE100	PORTA METÁLICA DE ENROLAR - 1 FOLHA	0,80x2,10	-	ENROLAR	2
PE200	PORTA METÁLICA DE ENROLAR - 2 FOLHAS	0,80x2,10	-	ENROLAR	2
PE300	PORTA METÁLICA DE ENROLAR - 2 FOLHAS	0,80x2,10	-	ENROLAR	2
JANELAS					
CÓDIGO	DESCRIÇÃO	DIMENSÕES (LxA)	RETELAS	TIPO	QUANT
J1	JANELA DE VIDRO TEMPERADO 6mm - 2 FOLHAS	1,50x1,20	1,10	CORRIER	32
J2	JANELA DE VIDRO TEMPERADO 6 mm - 4 FOLHAS	2,00x0,80	2,00	CORRIER	10
J3	JANELA BASCULANTE DE VIDRO TEMPERADO 6 mm	0,80x0,80	2,40	BASCULANTE	4
J4	JANELA BASCULANTE DE VIDRO TEMPERADO 6 mm	0,80x0,80	2,00	BASCULANTE	6
J500	JANELA DE CORRIER DE VIDRO TEMPERADO 6 mm - 4 FOLHAS	2,00x1,20	1,10	CORRIER	2
J600	FECHAMENTO EM VIDRO TEMPERADO 6 mm - 2 FOLHAS	0,80x1,20	1,10	CORRIER	2
J700	JANELA FIXA DE VIDRO TEMPERADO 6 mm	0,80x0,80	0,80	FIXA	4
J800	JANELA FIXA DE VIDRO TEMPERADO 6 mm	0,80x0,80	0,80	FIXA	2
J900	JANELA FIXA DE VIDRO 6mm	0,80x0,80	0,80	FIXA	1
J1000	JANELA FIXA DE VIDRO TEMPERADO 6 mm	0,80x0,80	0,80	FIXA	1
J1100	JANELA FIXA DE VIDRO TEMPERADO 6 mm	0,80x1,2	1,1	BASCULANTE	6
J1200	JANELA BASCULANTE EM VIDRO 6mm - 2 FOLHAS	0,80x0,80	1,60	BASCULANTE	10
J1300	JANELA BASCULANTE EM VIDRO 6mm - 2 FOLHAS	0,80x0,80	0,80	GLAZING	2
J1400	JANELA BASCULANTE EM VIDRO 6mm - 2 FOLHAS	0,80x0,80	0,80	GLAZING	1
J1500	JANELA BASCULANTE EM VIDRO 6mm - 2 FOLHAS	0,80x0,80	0,80	GLAZING	1
OBS:	
ÁREA DE USO EXCLUSIVO DA P.M.C	
PROJETO SIMPLIFICADO - DECRETO 799/2020	
Projeto simplificado aprovado em relação aos parâmetros urbanísticos relevantes. O autor do projeto e o responsável técnico são responsáveis civil e administrativamente pelo atendimento das especificações constantes na legislação municipal, estadual e federal vigente, bem como normas técnicas e regulamentações específicas conforme o uso da edificação, suplantando-se as sanções legais decorrentes de eventuais prejuízos a terceiros.	
TÍTULO DO PROJETO	
ALTERAÇÃO TOTAL DO ALVARÁ 00000000 PARA CONSTRUÇÃO DE COMÉRCIO E SERVIÇO SETORIAL EM ALVENARIA	
PROPRIETÁRIO	
INSTITUTO DE EDUCACAO UNICURITIBA LTDA CNPJ: 76.534.924/0001-30	
ENDEREÇO OFICIAL	
AV. Marechal Floriano Peixoto, 7313, Boqueirão, Curitiba-PR	
INDICAÇÃO FISCAL	
84.167.008	
CONTEÚDO DA PRANCHIA	
Planta: Térreo módulo 2 Quadro de esquadrias	
Nº PRANCHIA	
03 / 07	
AUTOR DO PROJETO	
JHONATAN ALLAN DE PAULA 171913402	
RESPONSÁVEL TÉCNICO	