

HIS - NO COMBATE À DESIGUALDADE SOCIAL EM CURITIBA - PR

CONDOMÍNIO CARMEN PORTINHO

THAINÁ BORGES DE OLIVEIRA

ORIENTADORA: CAROLINE GANZART

CONCEITO

Arquitetura como provedora do bem-estar

Projetar moradia de qualidade a partir de soluções arquitetônicas de baixo custo capazes de trazer conforto térmico, ergonomia, acessibilidade e acesso à cidade aos futuros moradores do condomínio.

OBJETIVO

Projetar HIS com habitabilidade, que tenha acesso à cidade e a partir disso, melhorar a qualidade de vida desses moradores, diminuindo a desigualdade social no Brasil.

DISCIPLINA

trabalho de curso II

PROJETO

Condomínio - HIS

ALUNA

Thainá Borges

ORIENTADORA

Caroline Ganzert

PRANCHA

Tema, Conceito e
Objetivo

PRANCHA

01

unicuritiba

ANÁLISE DO ENTORNO



- | | | |
|-----------------------------|----------------------------|------------------------|
| Limite do terreno | Mercado / Panificadora | UPA / Unidade de Saúde |
| Rio | Substação / Copel | Igreja |
| R. Ricardo Gaspar Machado | Comércio | Posto de Gasolina |
| R. dos Pioneiros | Ponto / Terminal de Ônibus | Farmácia |
| R. Izaac Ferreira da Cruz | Escola / Faculdade | Correios |
| R. Filósofo Humberto Rohden | | Banco |

ANÁLISE DO TERRENO



- Limite do terreno
- Rio
- R. Ricardo Gaspar Machado
- R. Rogério Xavier Rocha Loures
- R. João Socha
- R. Francisco José Lôbo



FACHADA PRINCIPAL

BLOCO 03

BLOCO 02




QUADRA DE ESPORTES

ACADEMIA AR LIVRE

BOSQUE

PARQUINHO

ELEVAÇÃO DO BLOCO 02

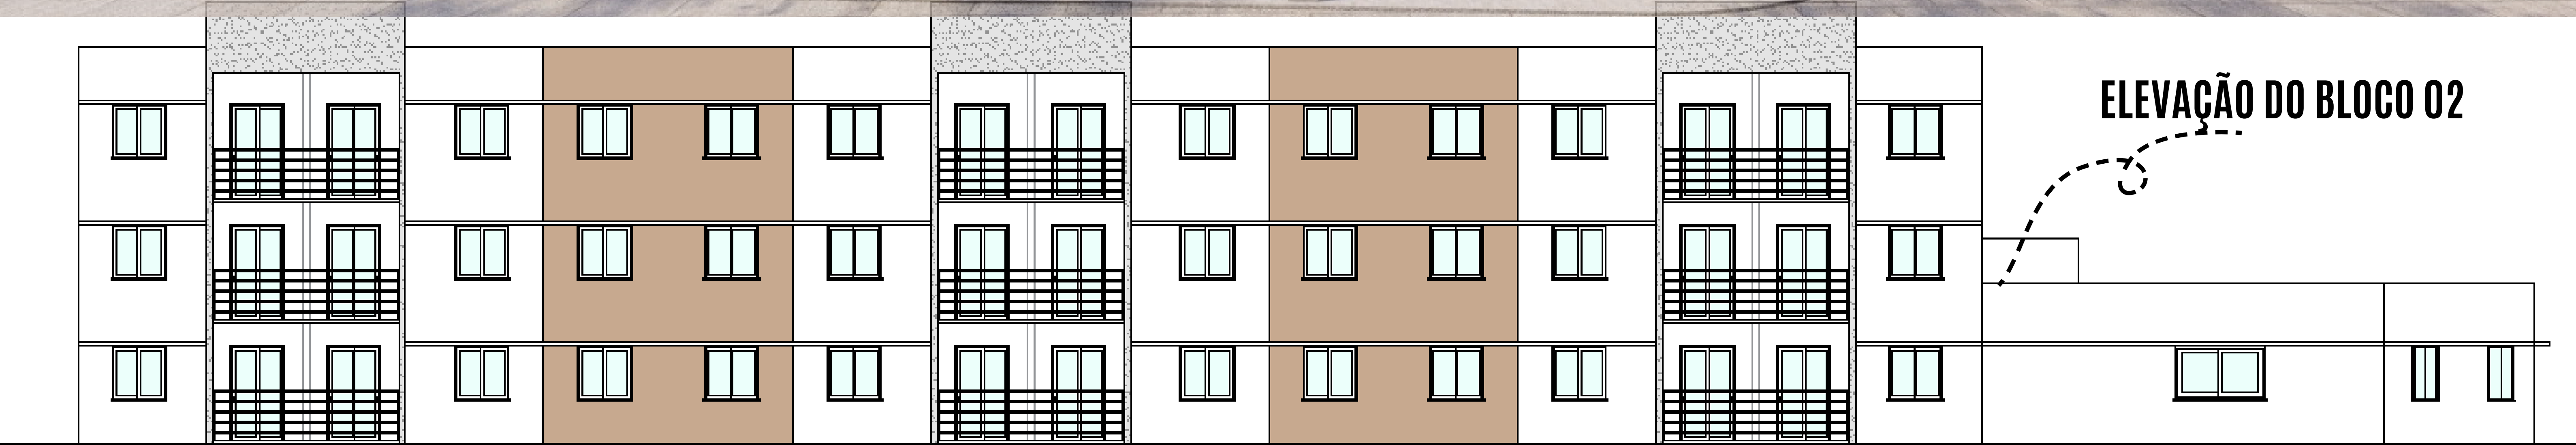

DISCIPLINA

trabalho de curso II

PROJETO

Condomínio - HIS

ALUNA

Thainá Borges

ORIENTADORA

Caroline Ganzert


PRANCHA

Perspectiva

PRANCHA

03

unicuritiba

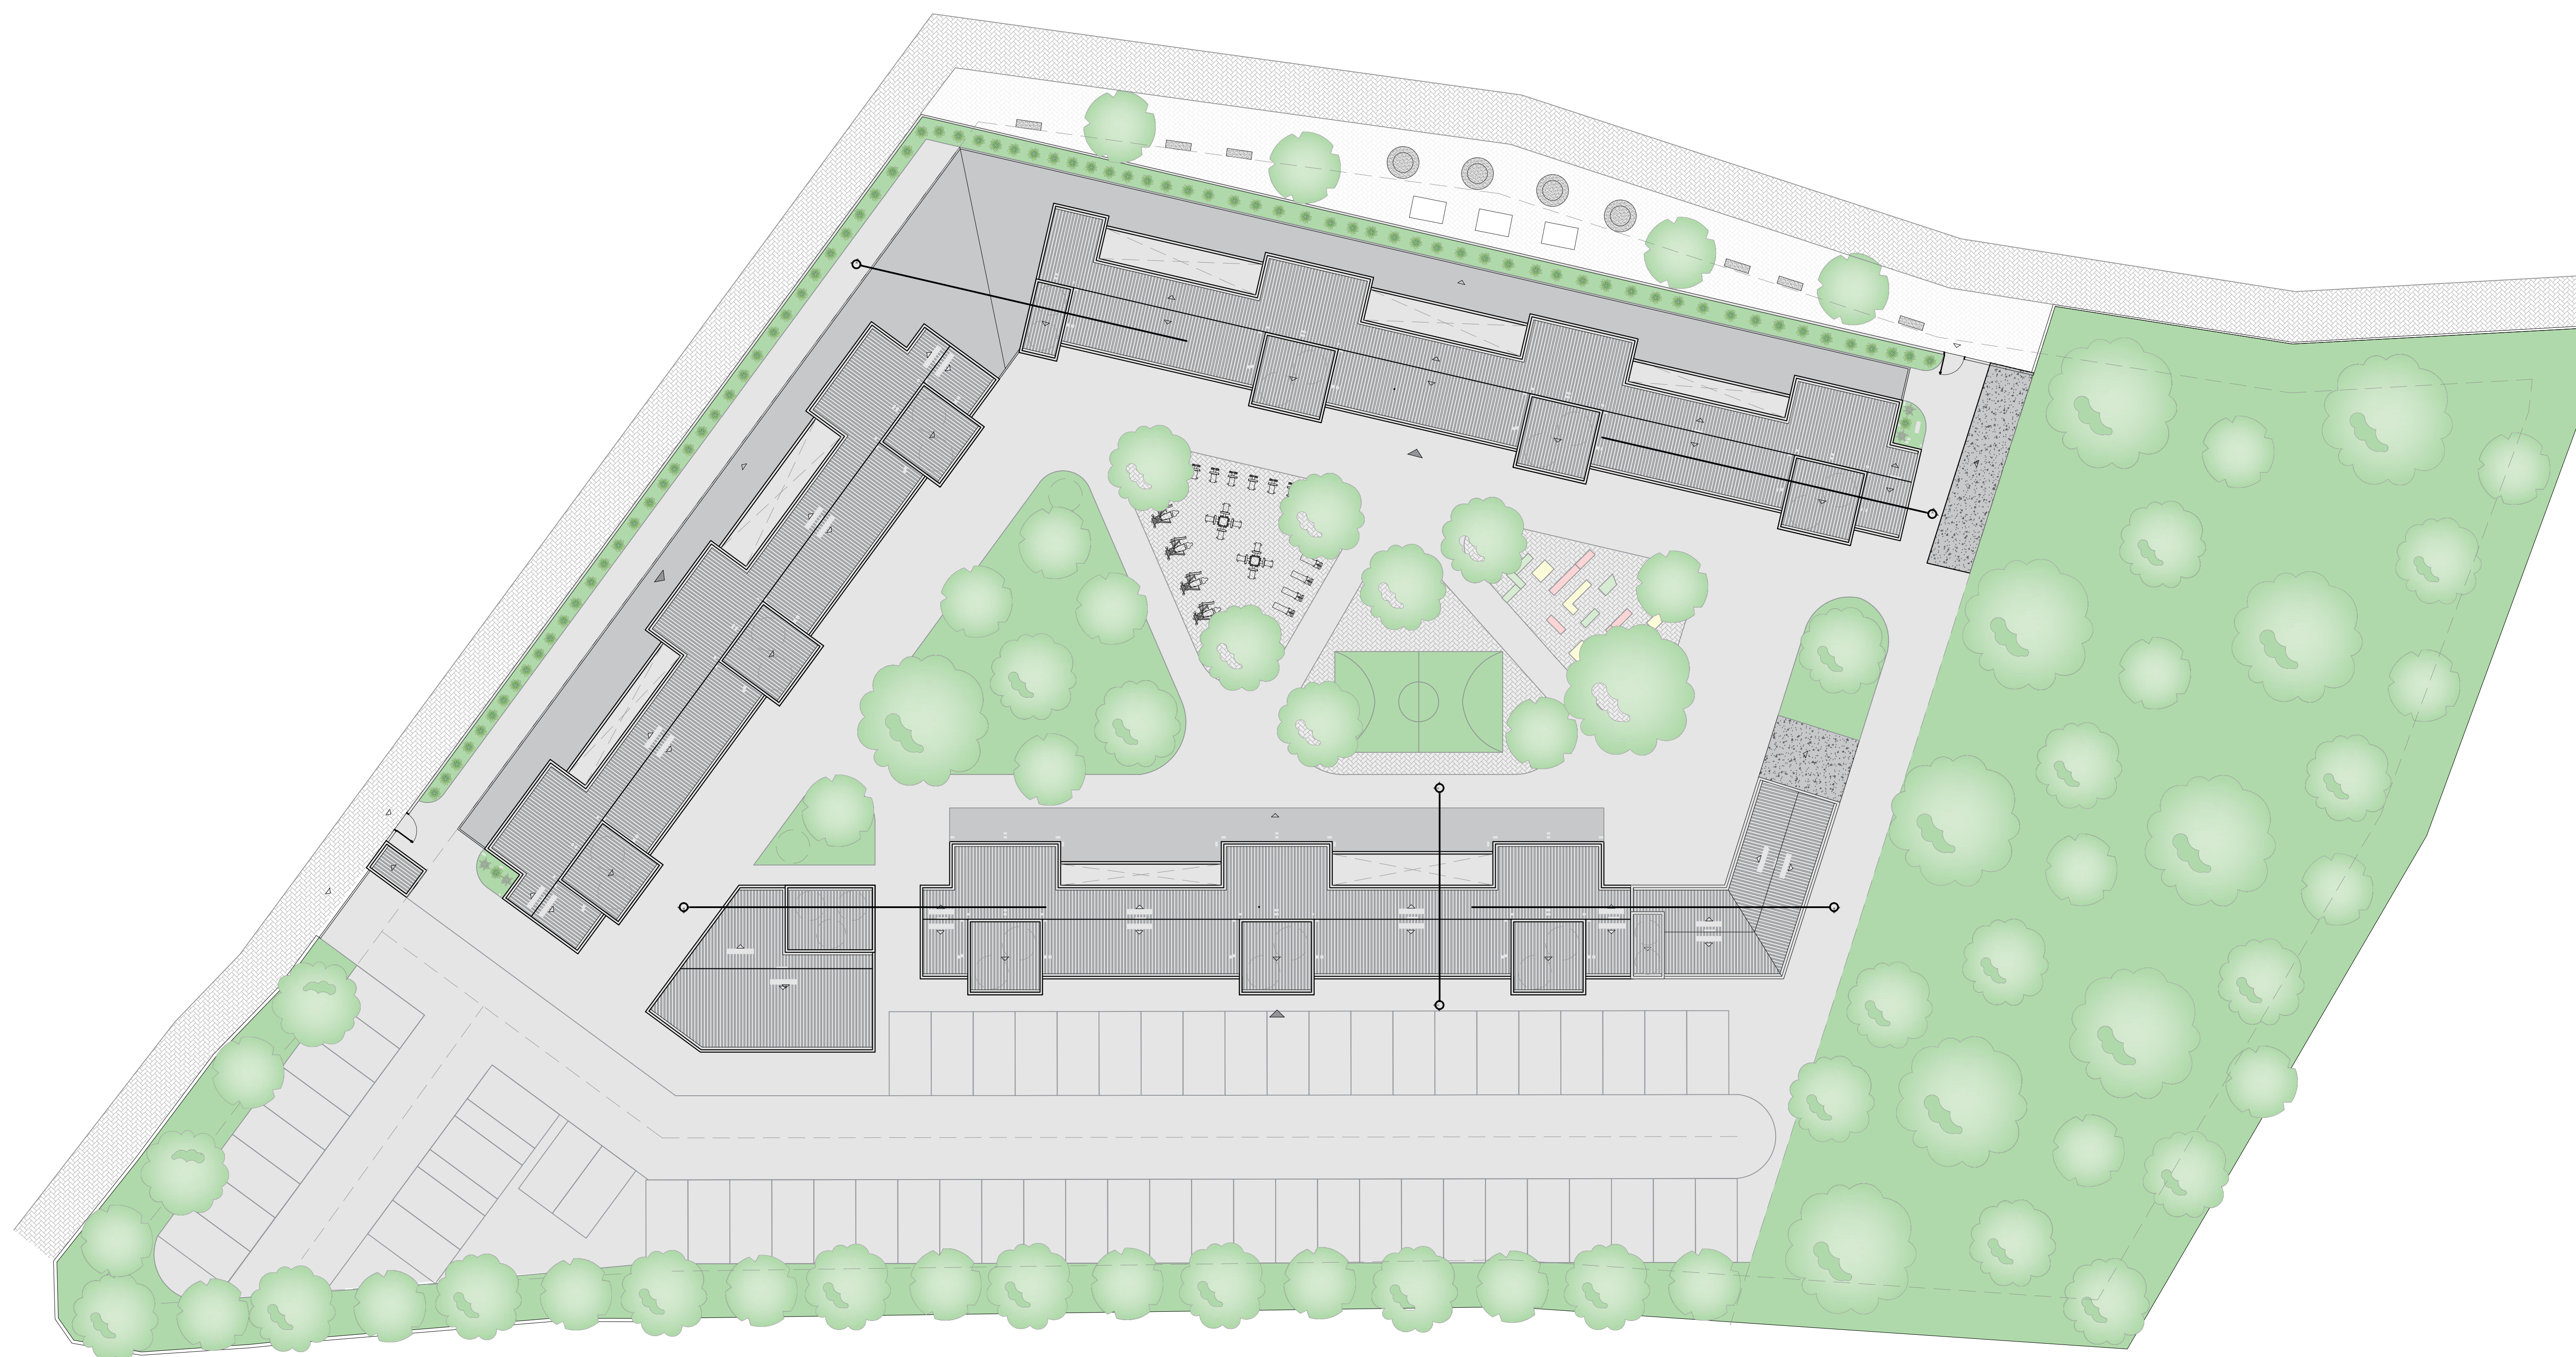

IMPLANTAÇÃO

Condomínio Carmen Portinho

DISCIPLINA
trabalho de curso II

PROJETO
Condomínio - HIS


ALUNA
Thainá Borges

ORIENTADORA
Caroline Ganzert

PRANCHA
Implantação


PRANCHA
04

unicuritiba

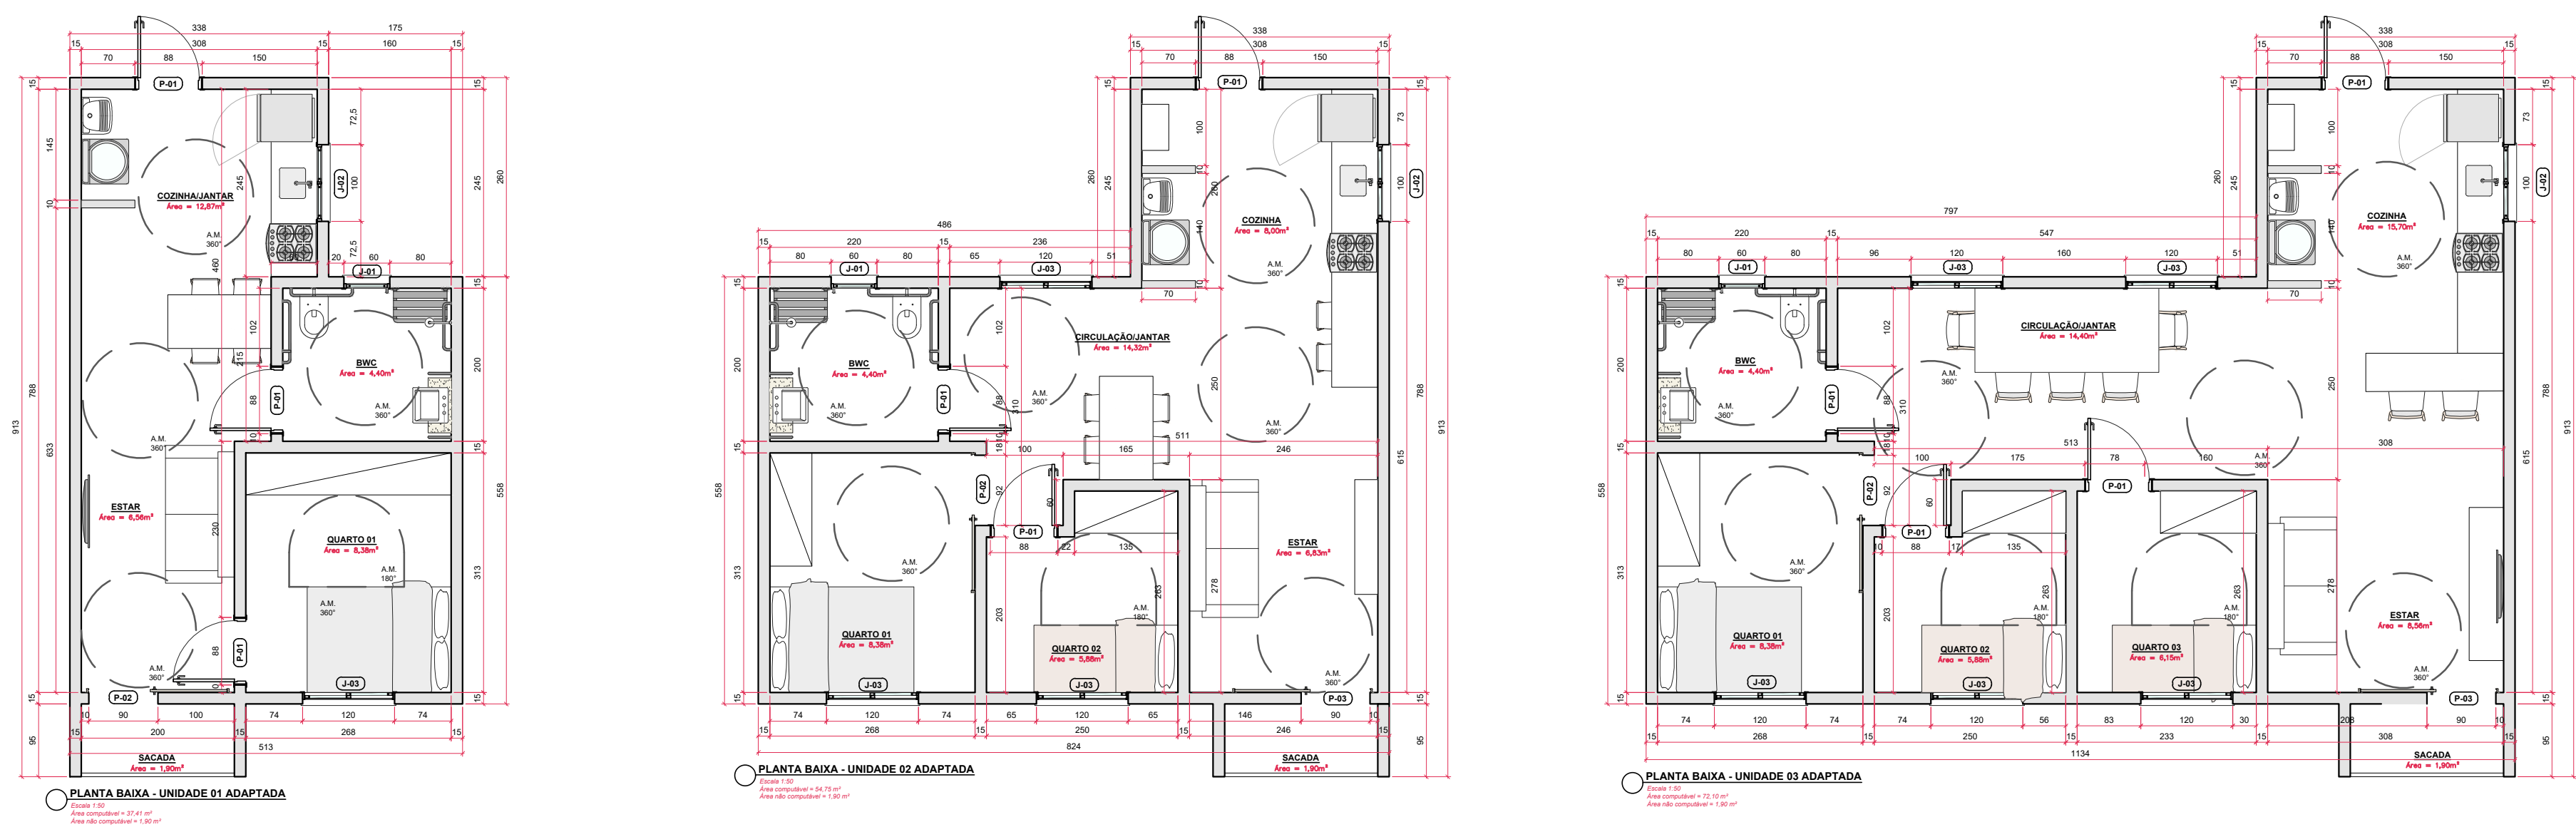


PLANTA BAIXA DAS UNIDADES 01, 02 E 03 ADAPTADAS - PAVIMENTO TÉRREO


MODULAÇÃO DOS BLOCOS VISANDO
A ERGONOMIA DAS FAMÍLIAS CONTEMPLADAS

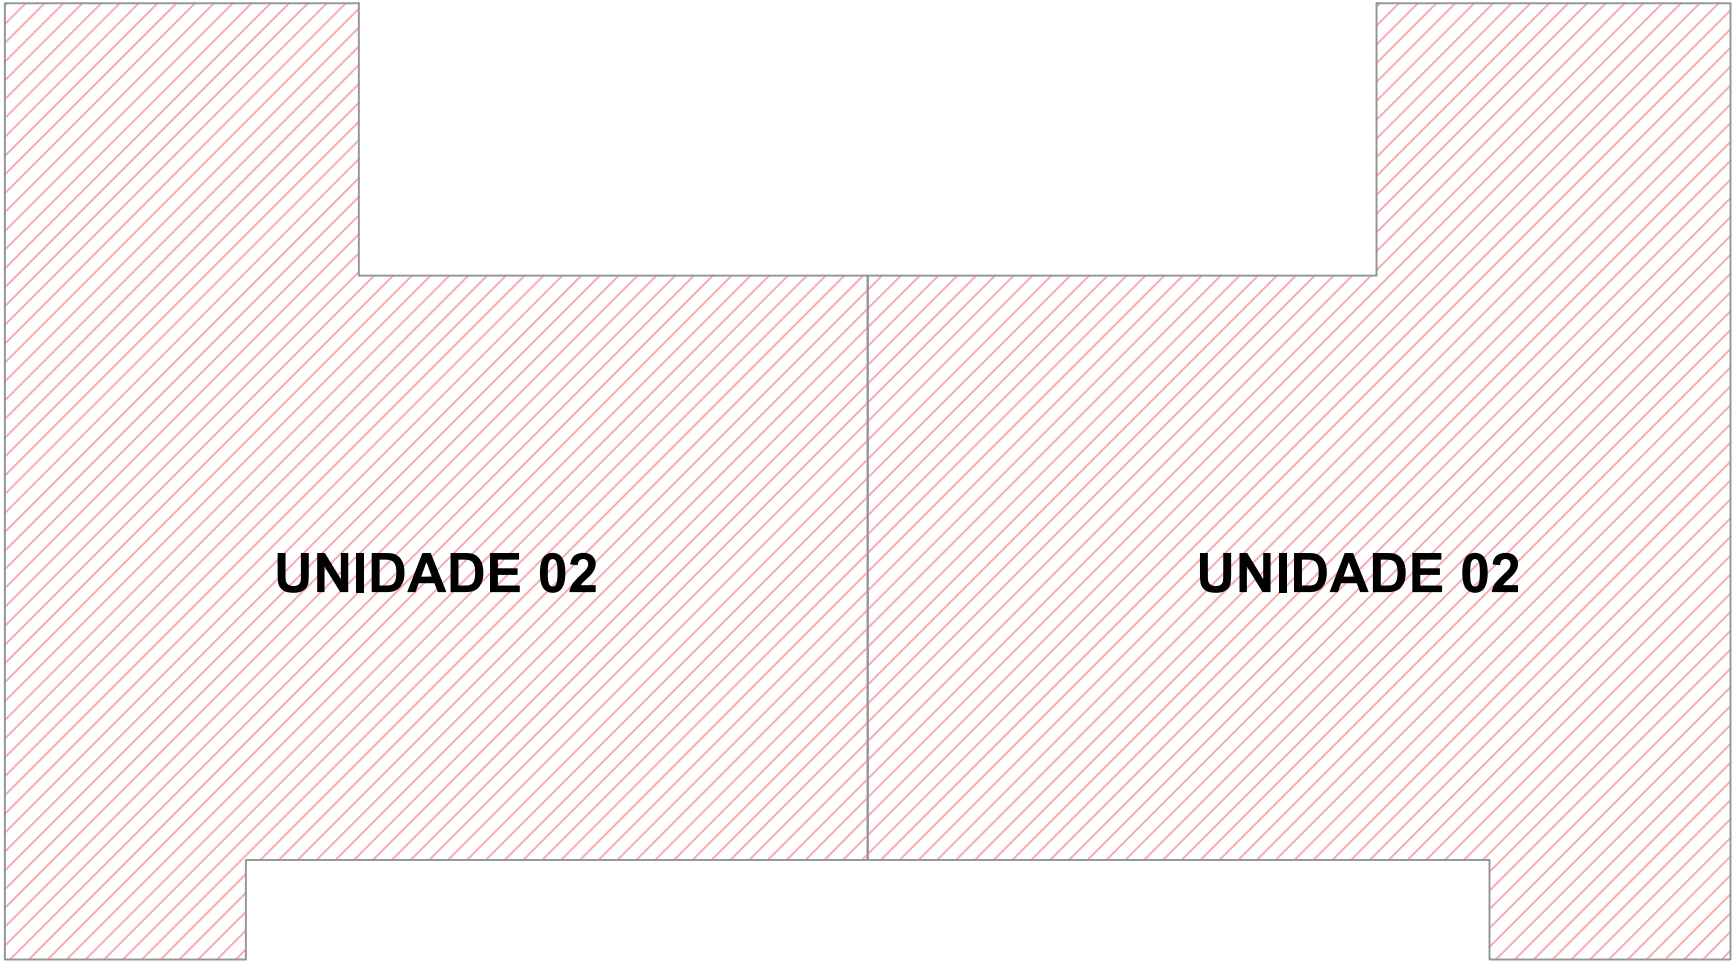

UNIDADE 02 + UNIDADE 02 = UNIDADE 01 + UNIDADE 03

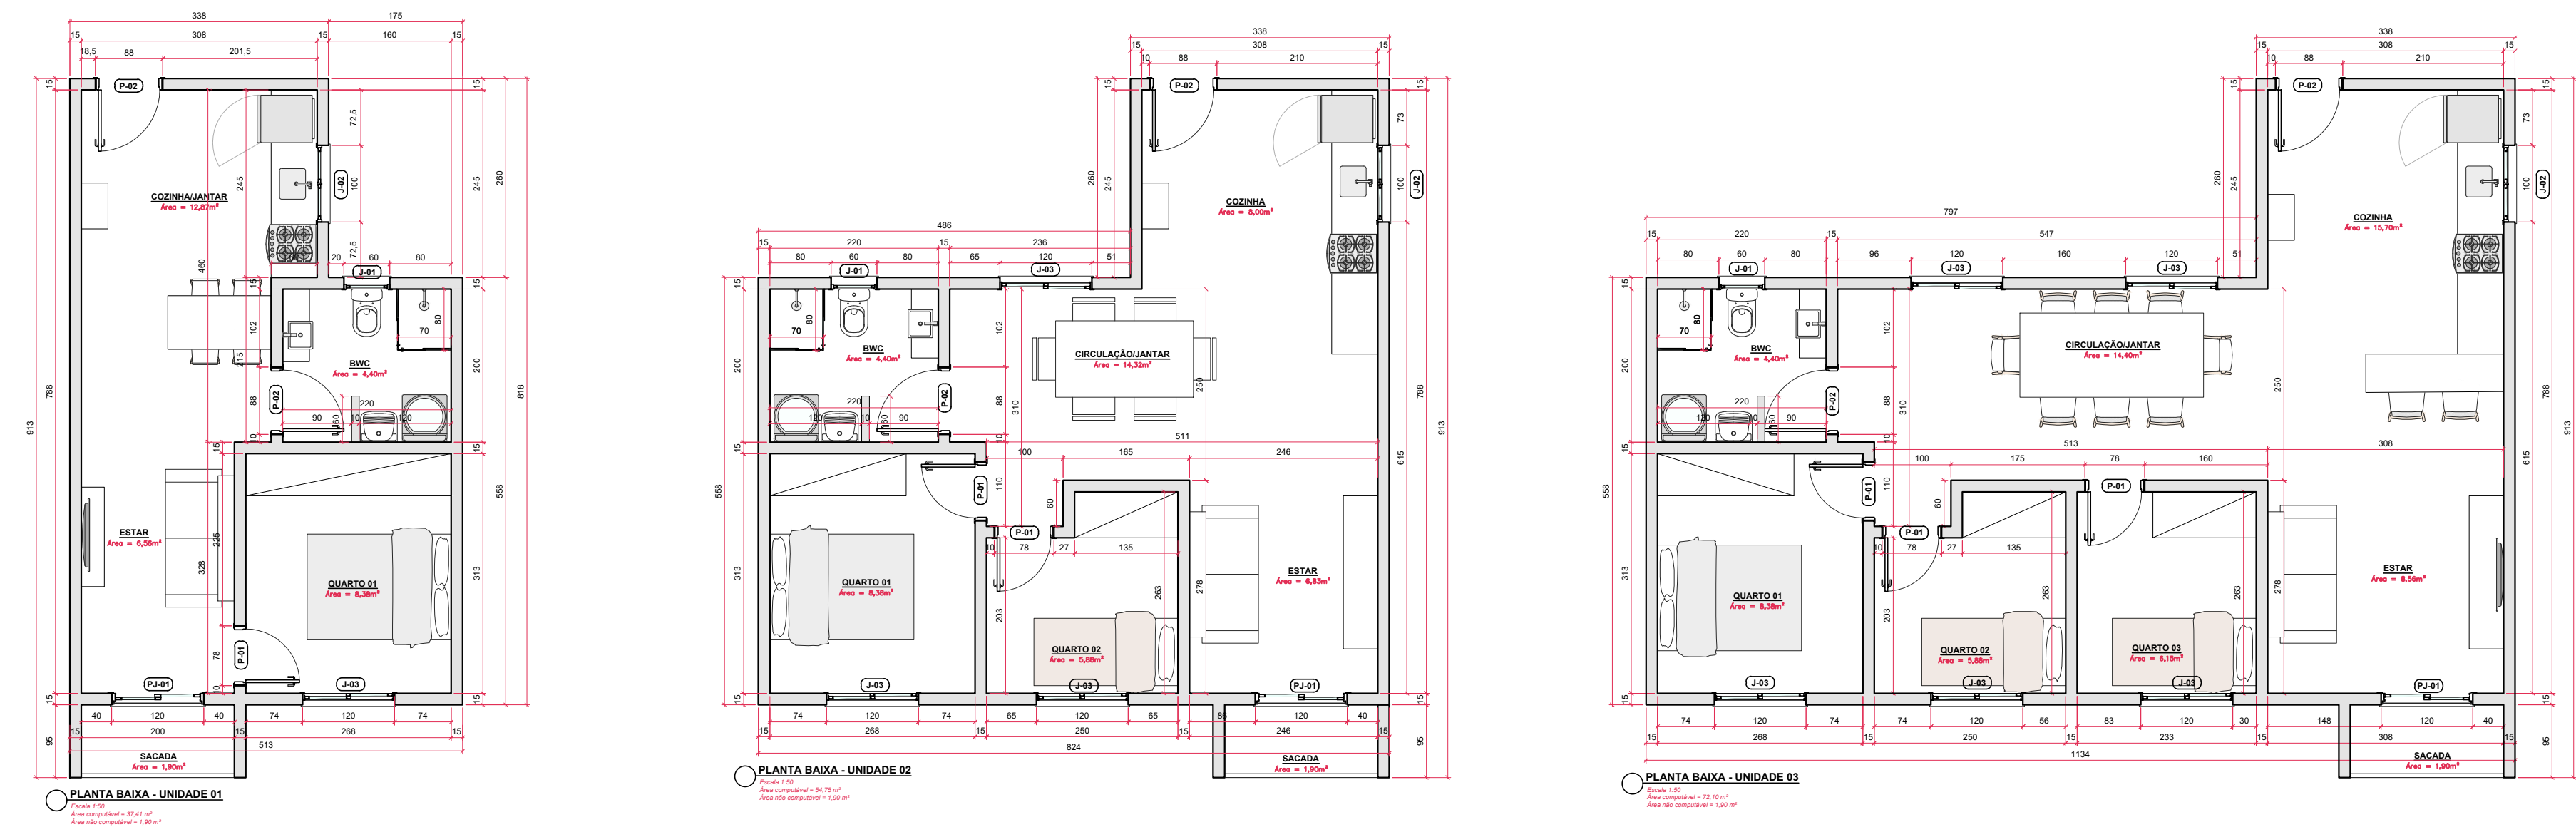

PLANTA BAIXA DAS UNIDADES 01, 02 E 03 - PRIMEIRO E SEGUNDO PAVIMENTO

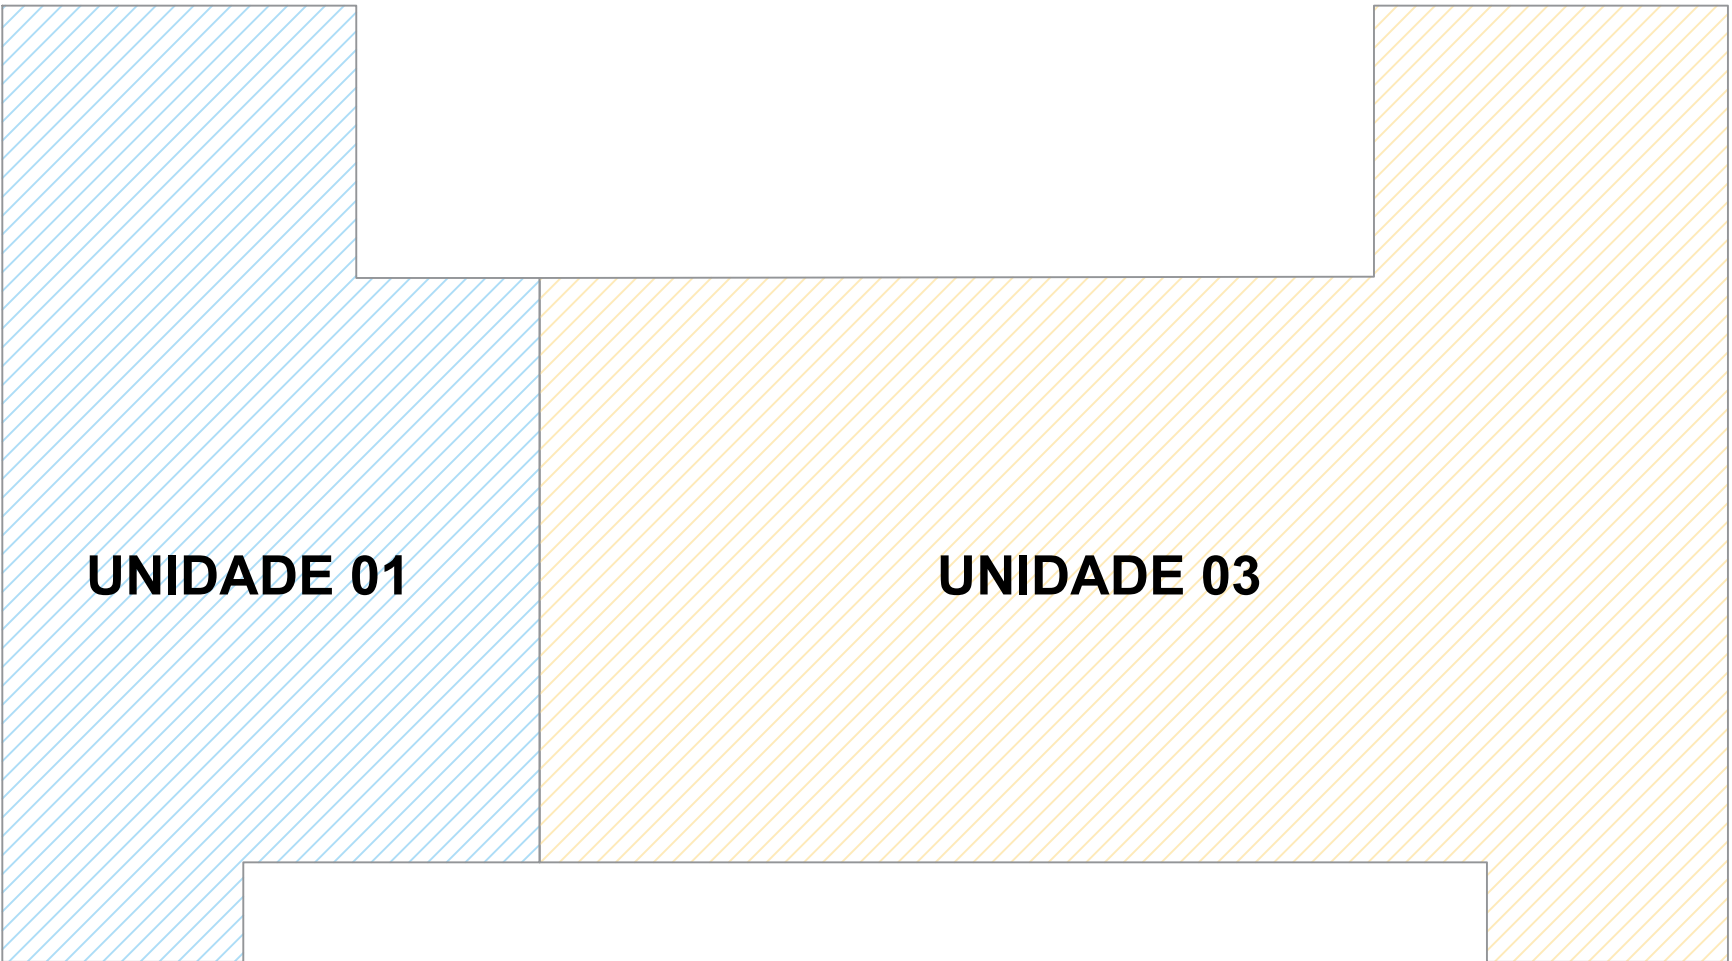



JANTAR



QUARTO 02

IMAGENS DA UNIDADE REDIDENCIAL 02

COZINHA

HALL DE ENTRADA

QUARTO 01

