



CON(VIVER)
no bairro Santa Lúcia


Planta Baixa - Térreo | Detalhamentos

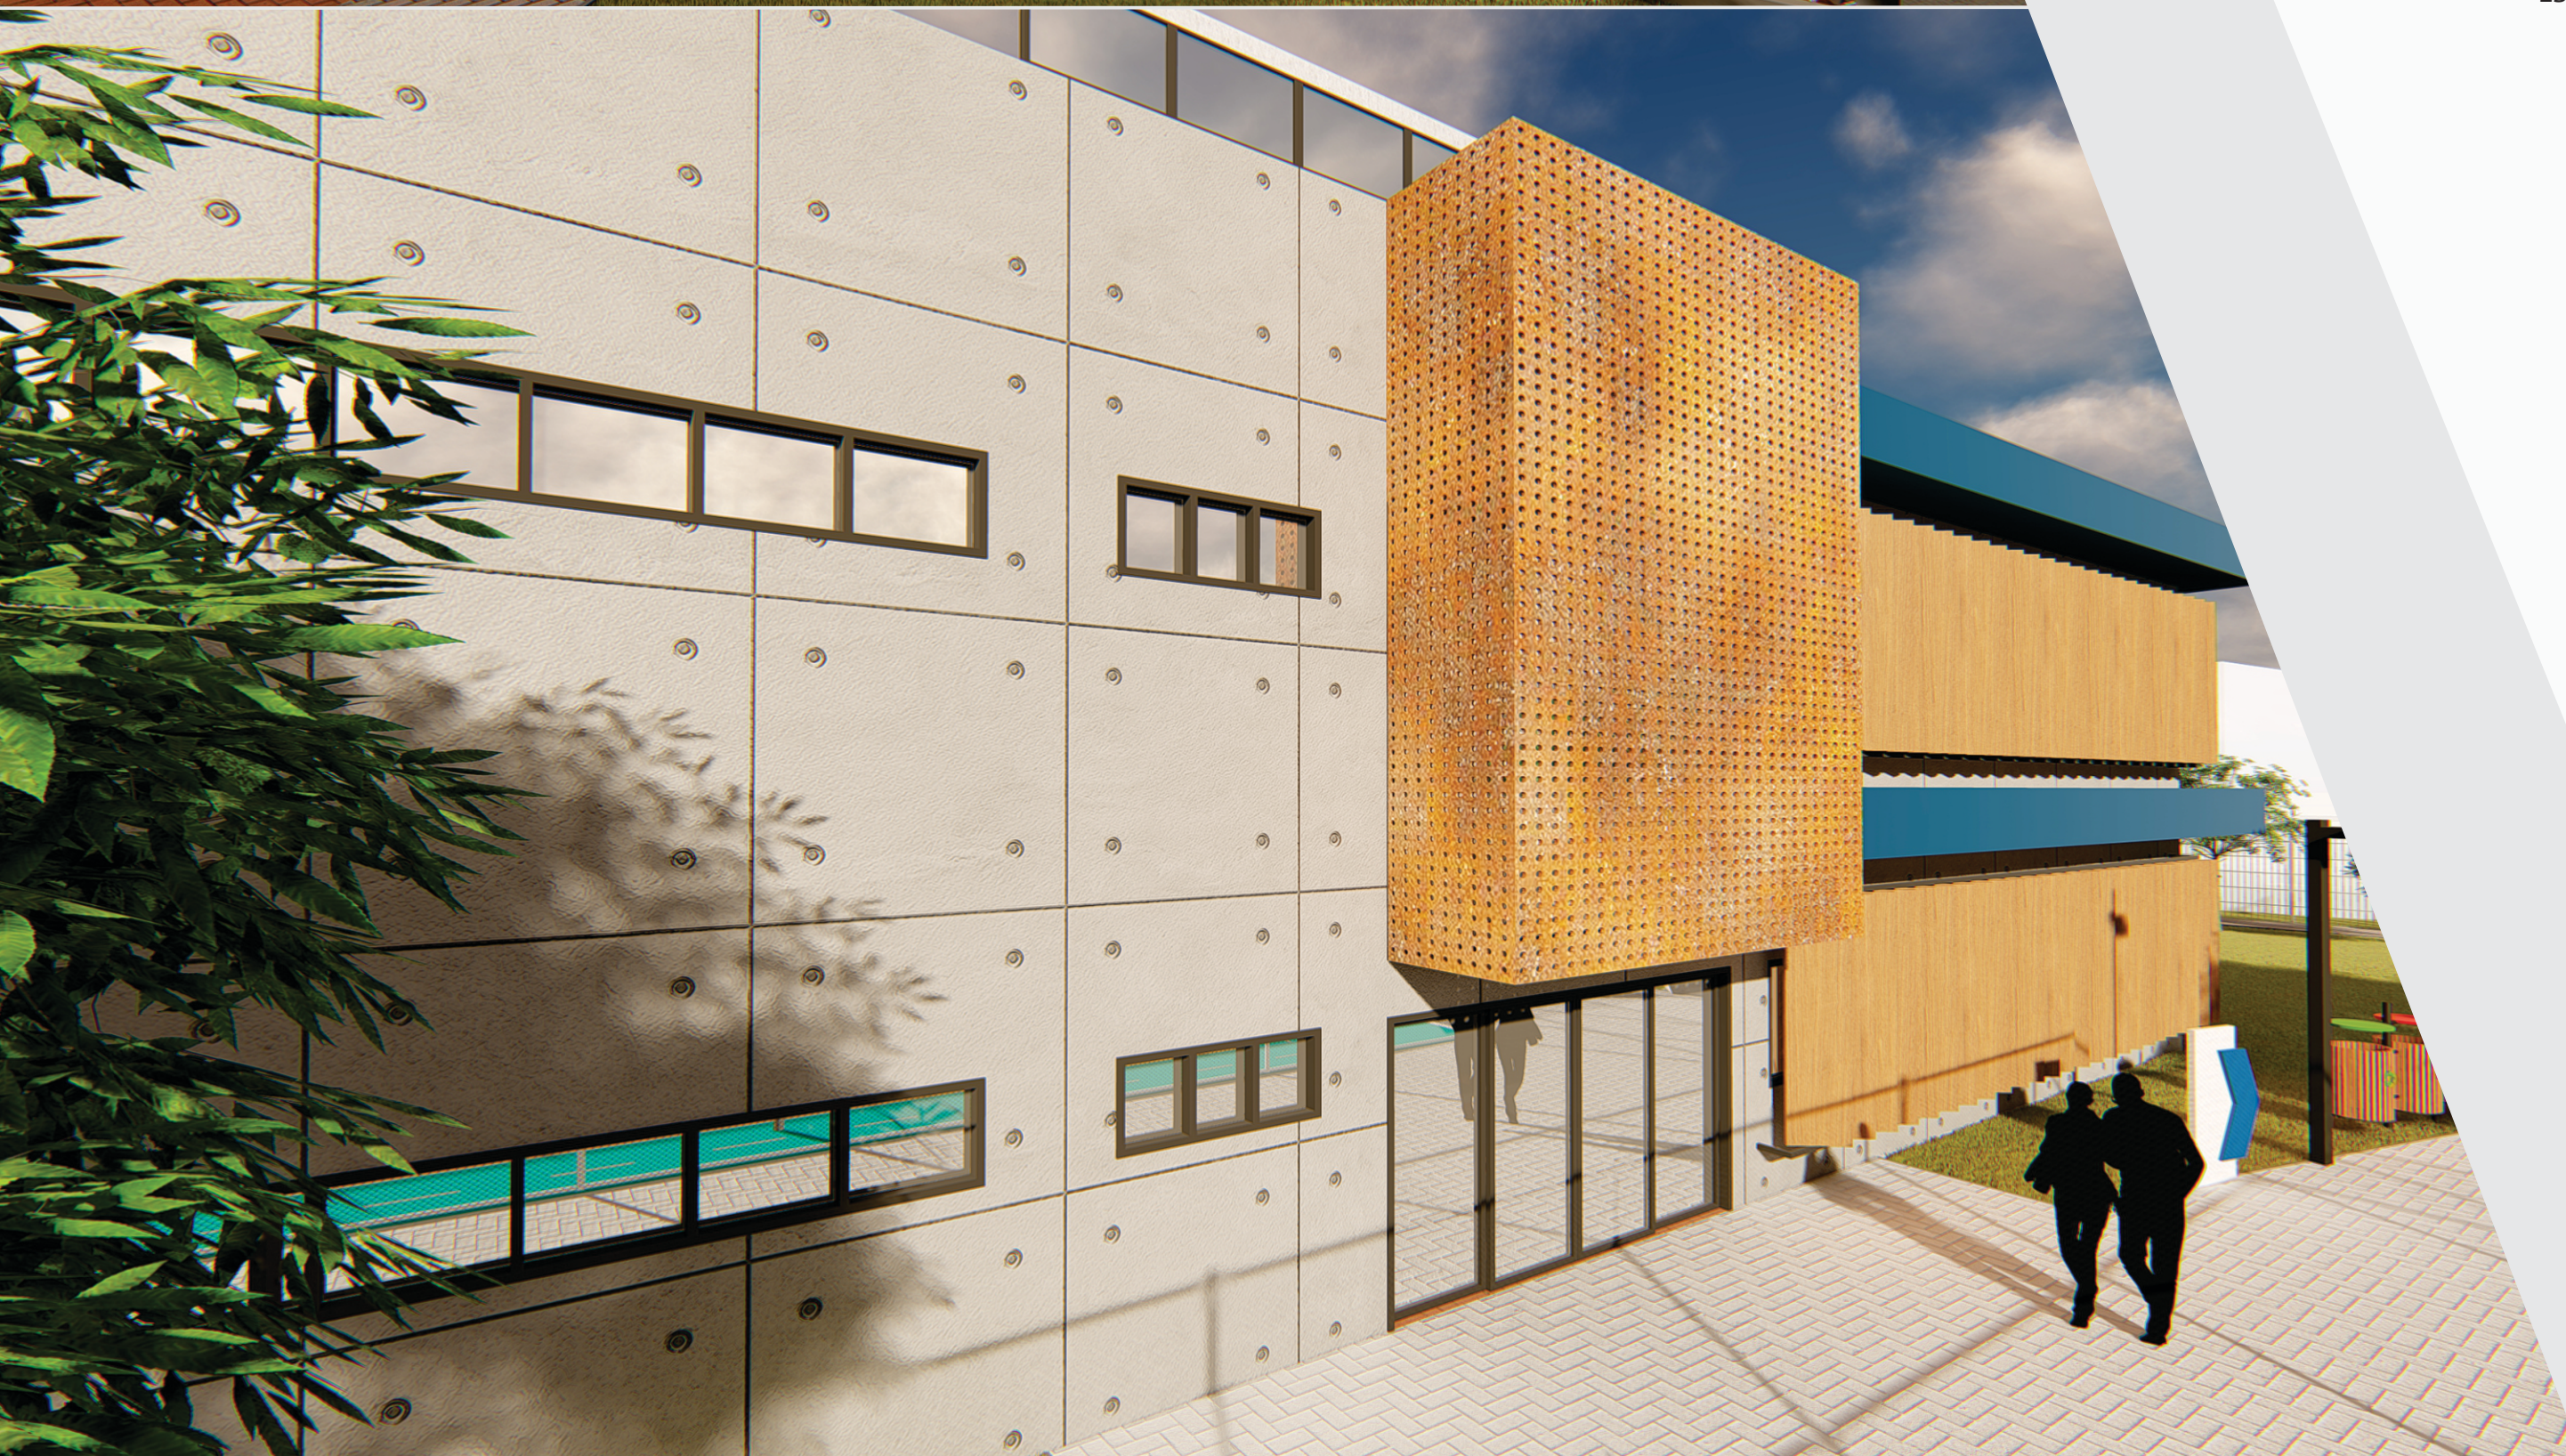


Planta Baixa Centro Comunitário - Térreo
ESC: 1/125

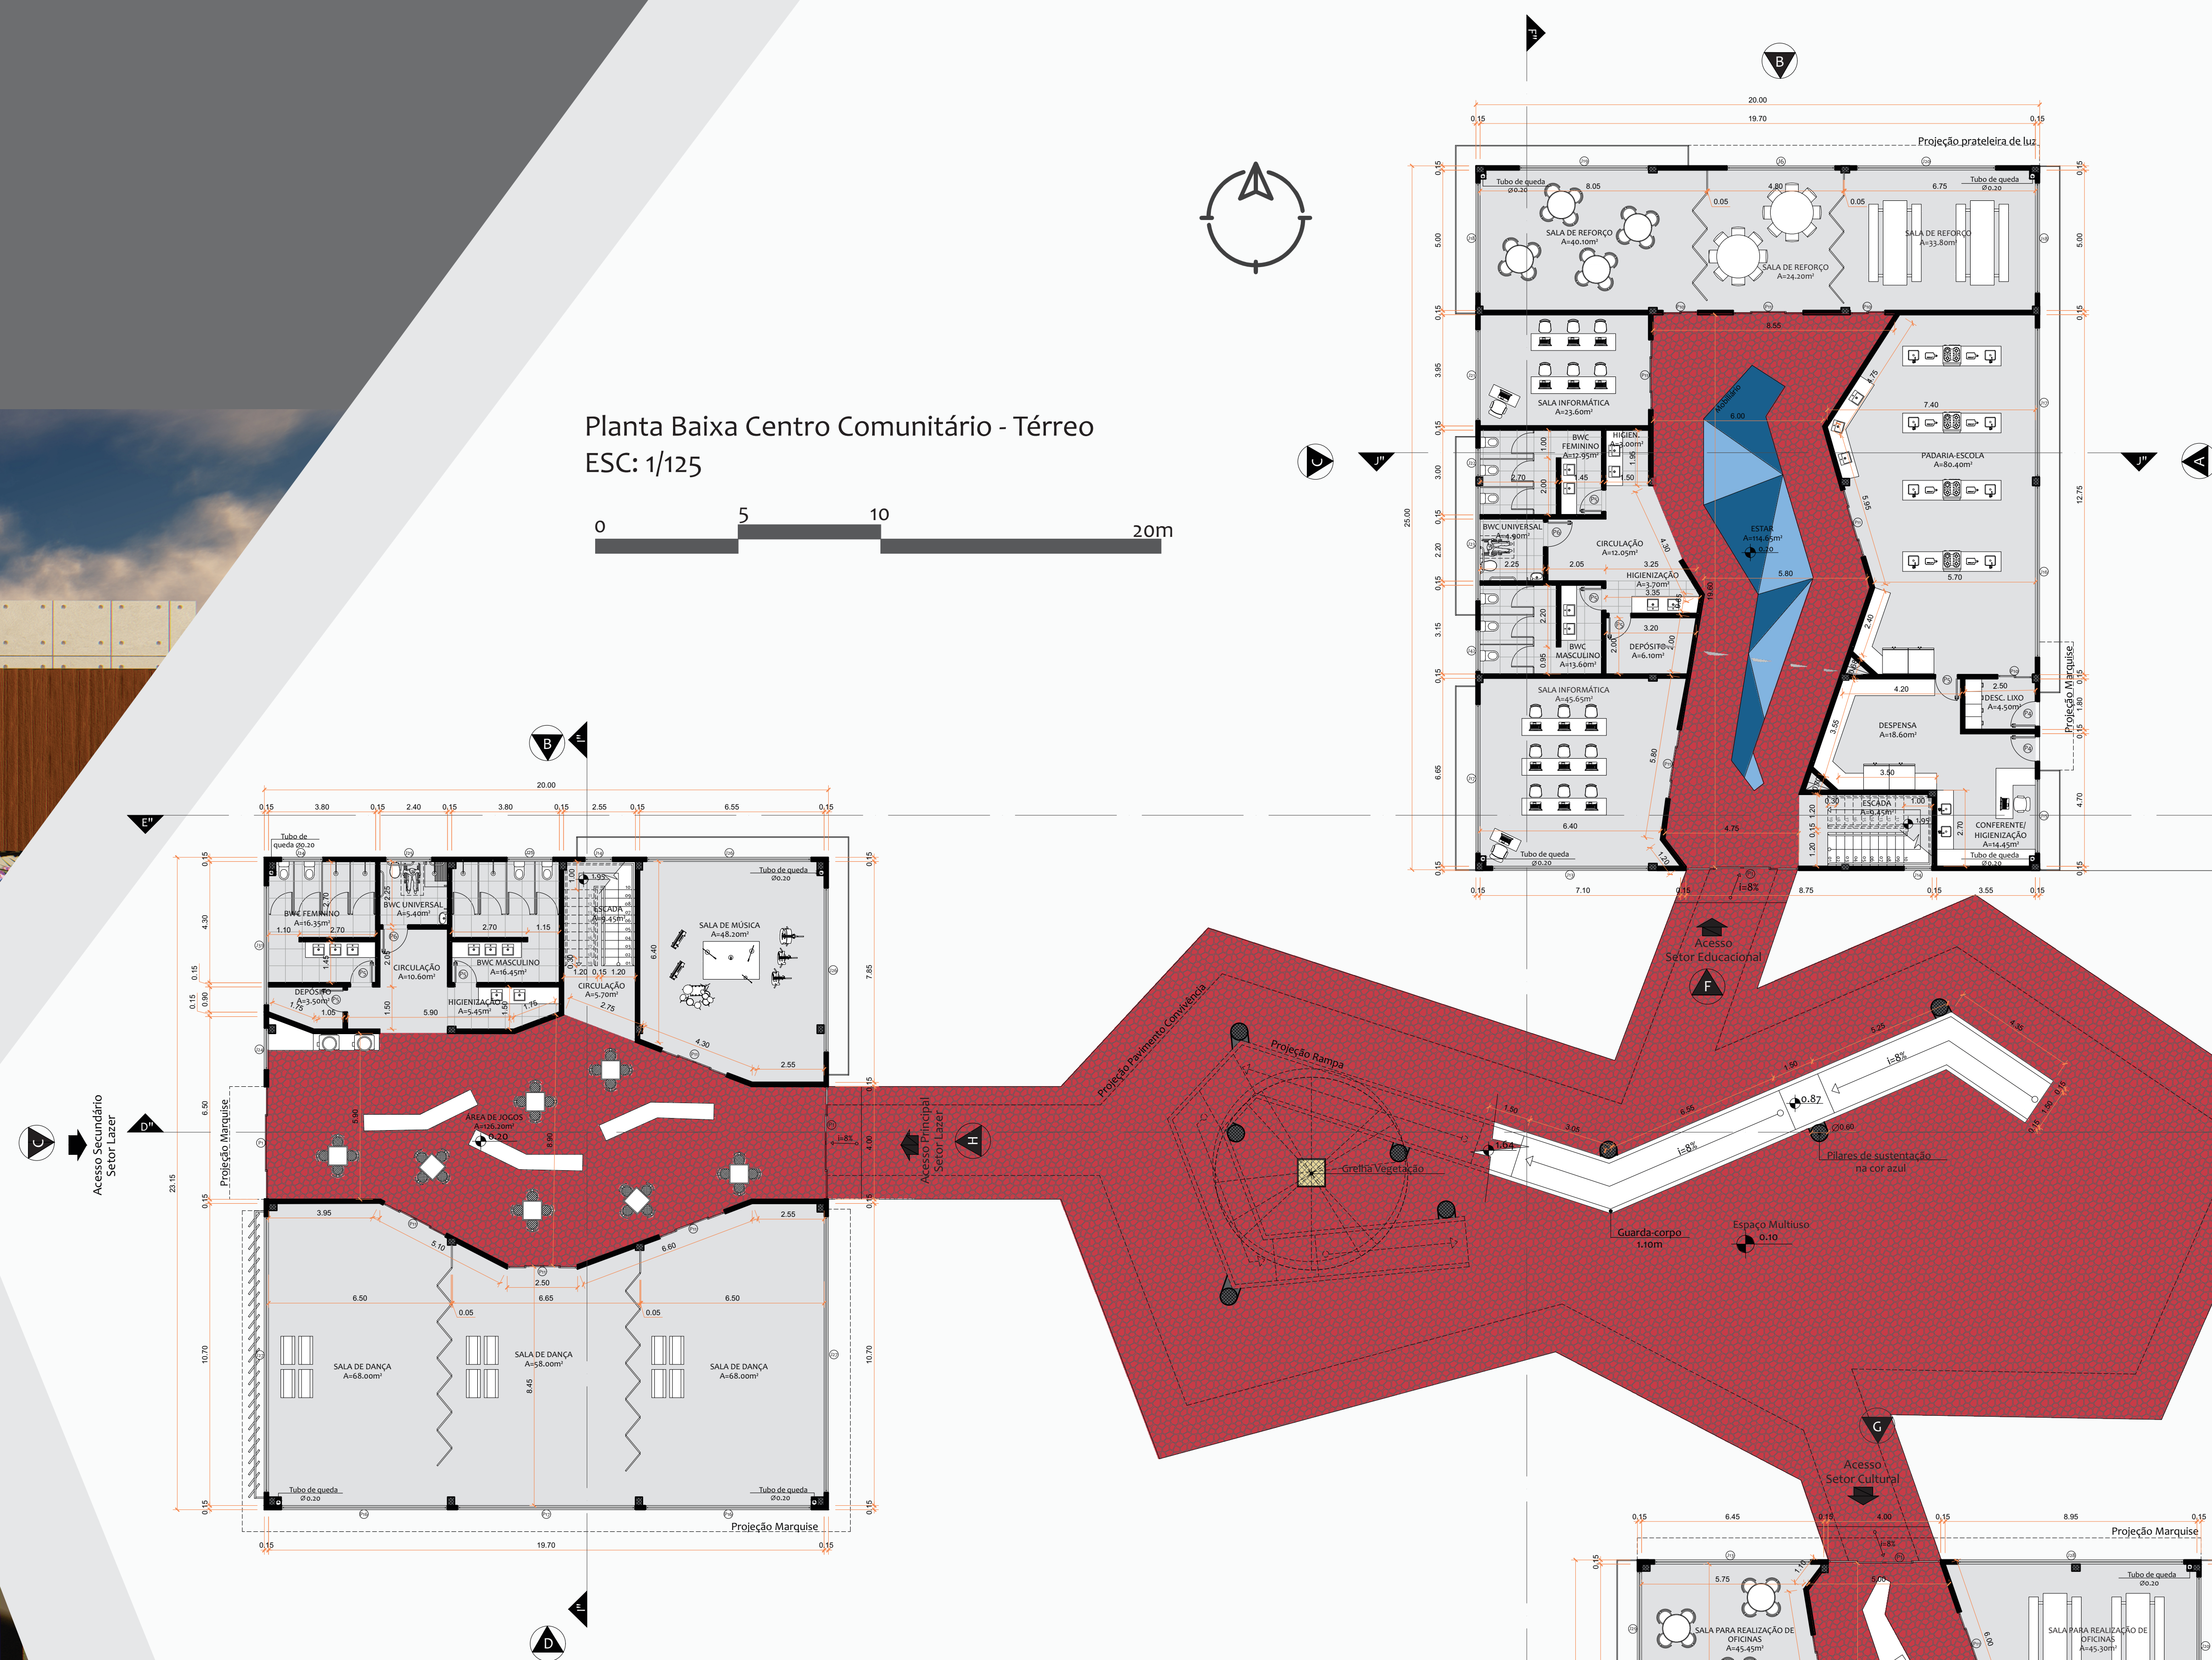


Detalhamento 10 - Divisória articulada
ESC: 1/20

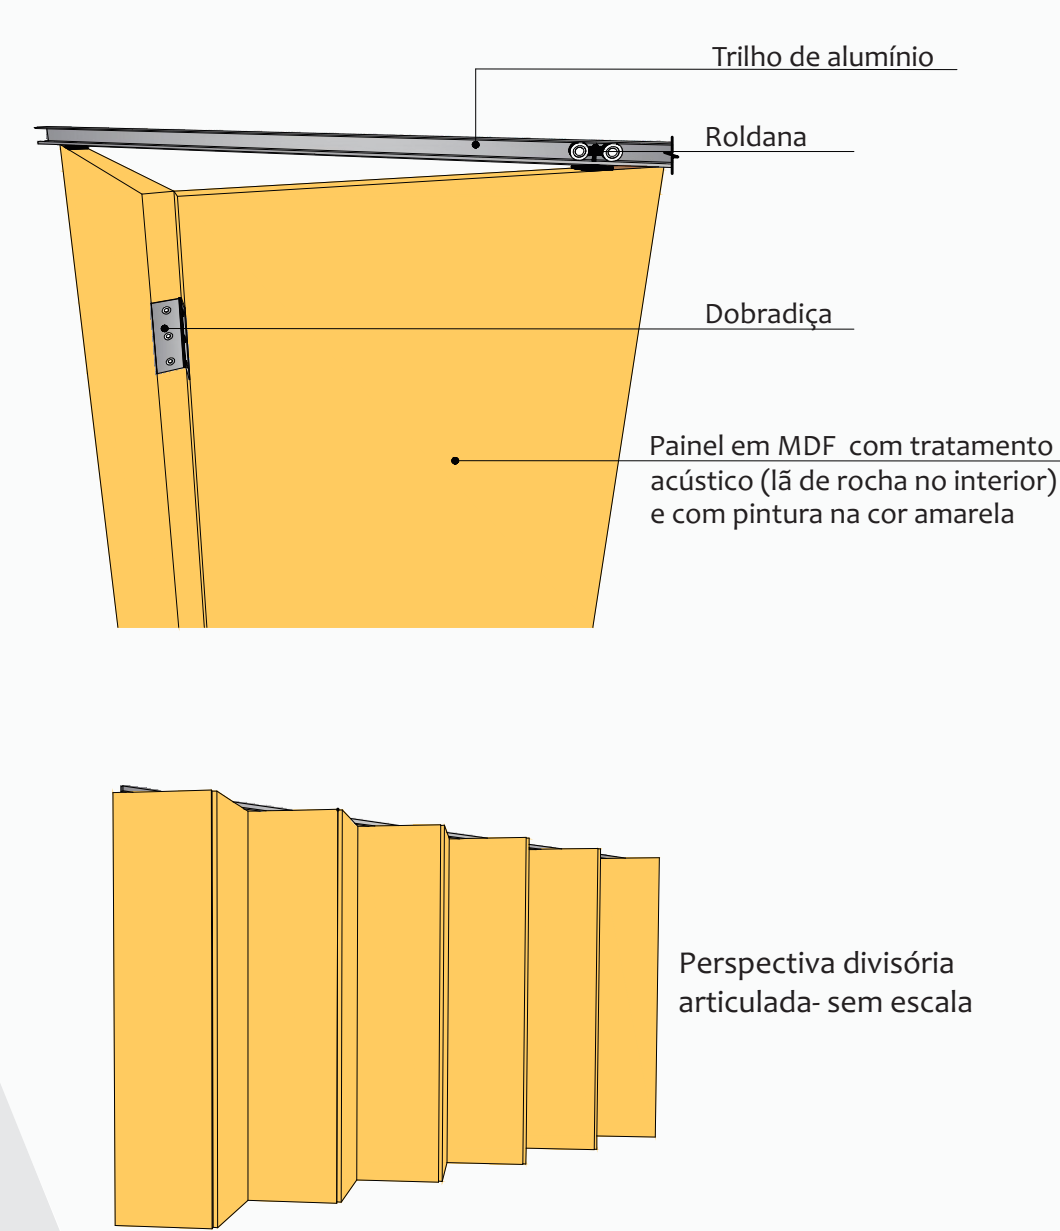



Detalhamento 11 - Escada de concreto
ESC: 1/20

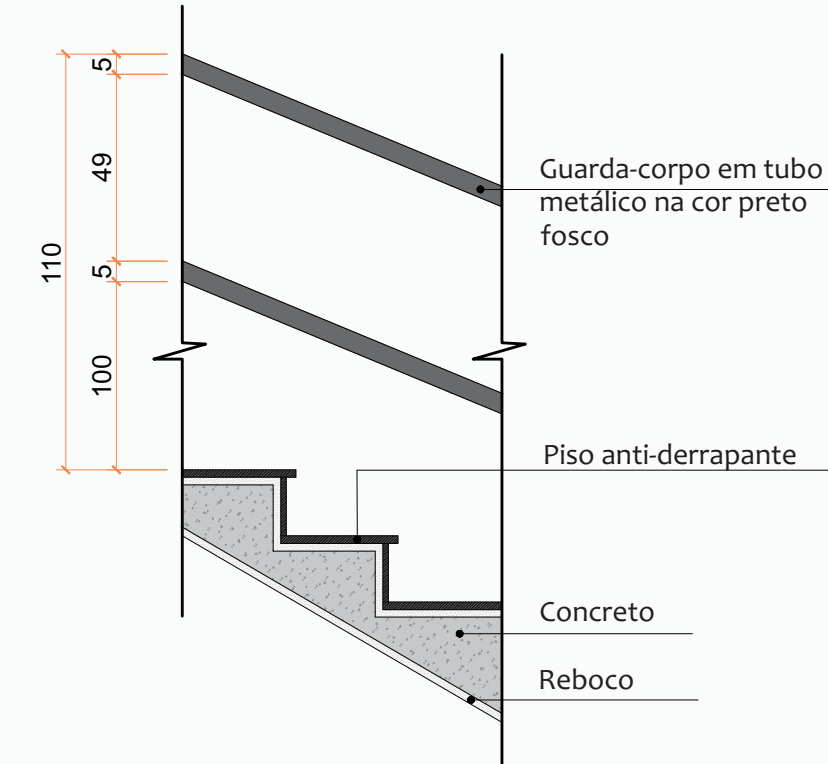


Detalhamento 12 - Escada metálica
ESC: 1/20

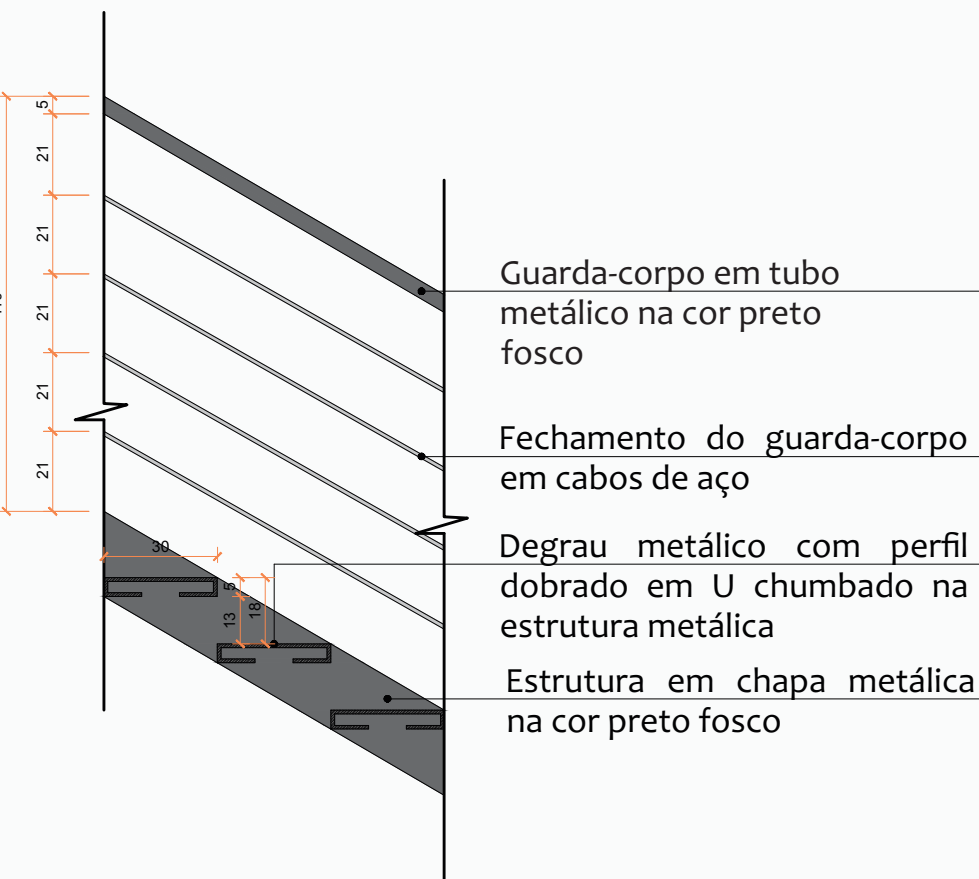

Detalhamento 09 - Brise fixo de madeira
ESC: 1/20

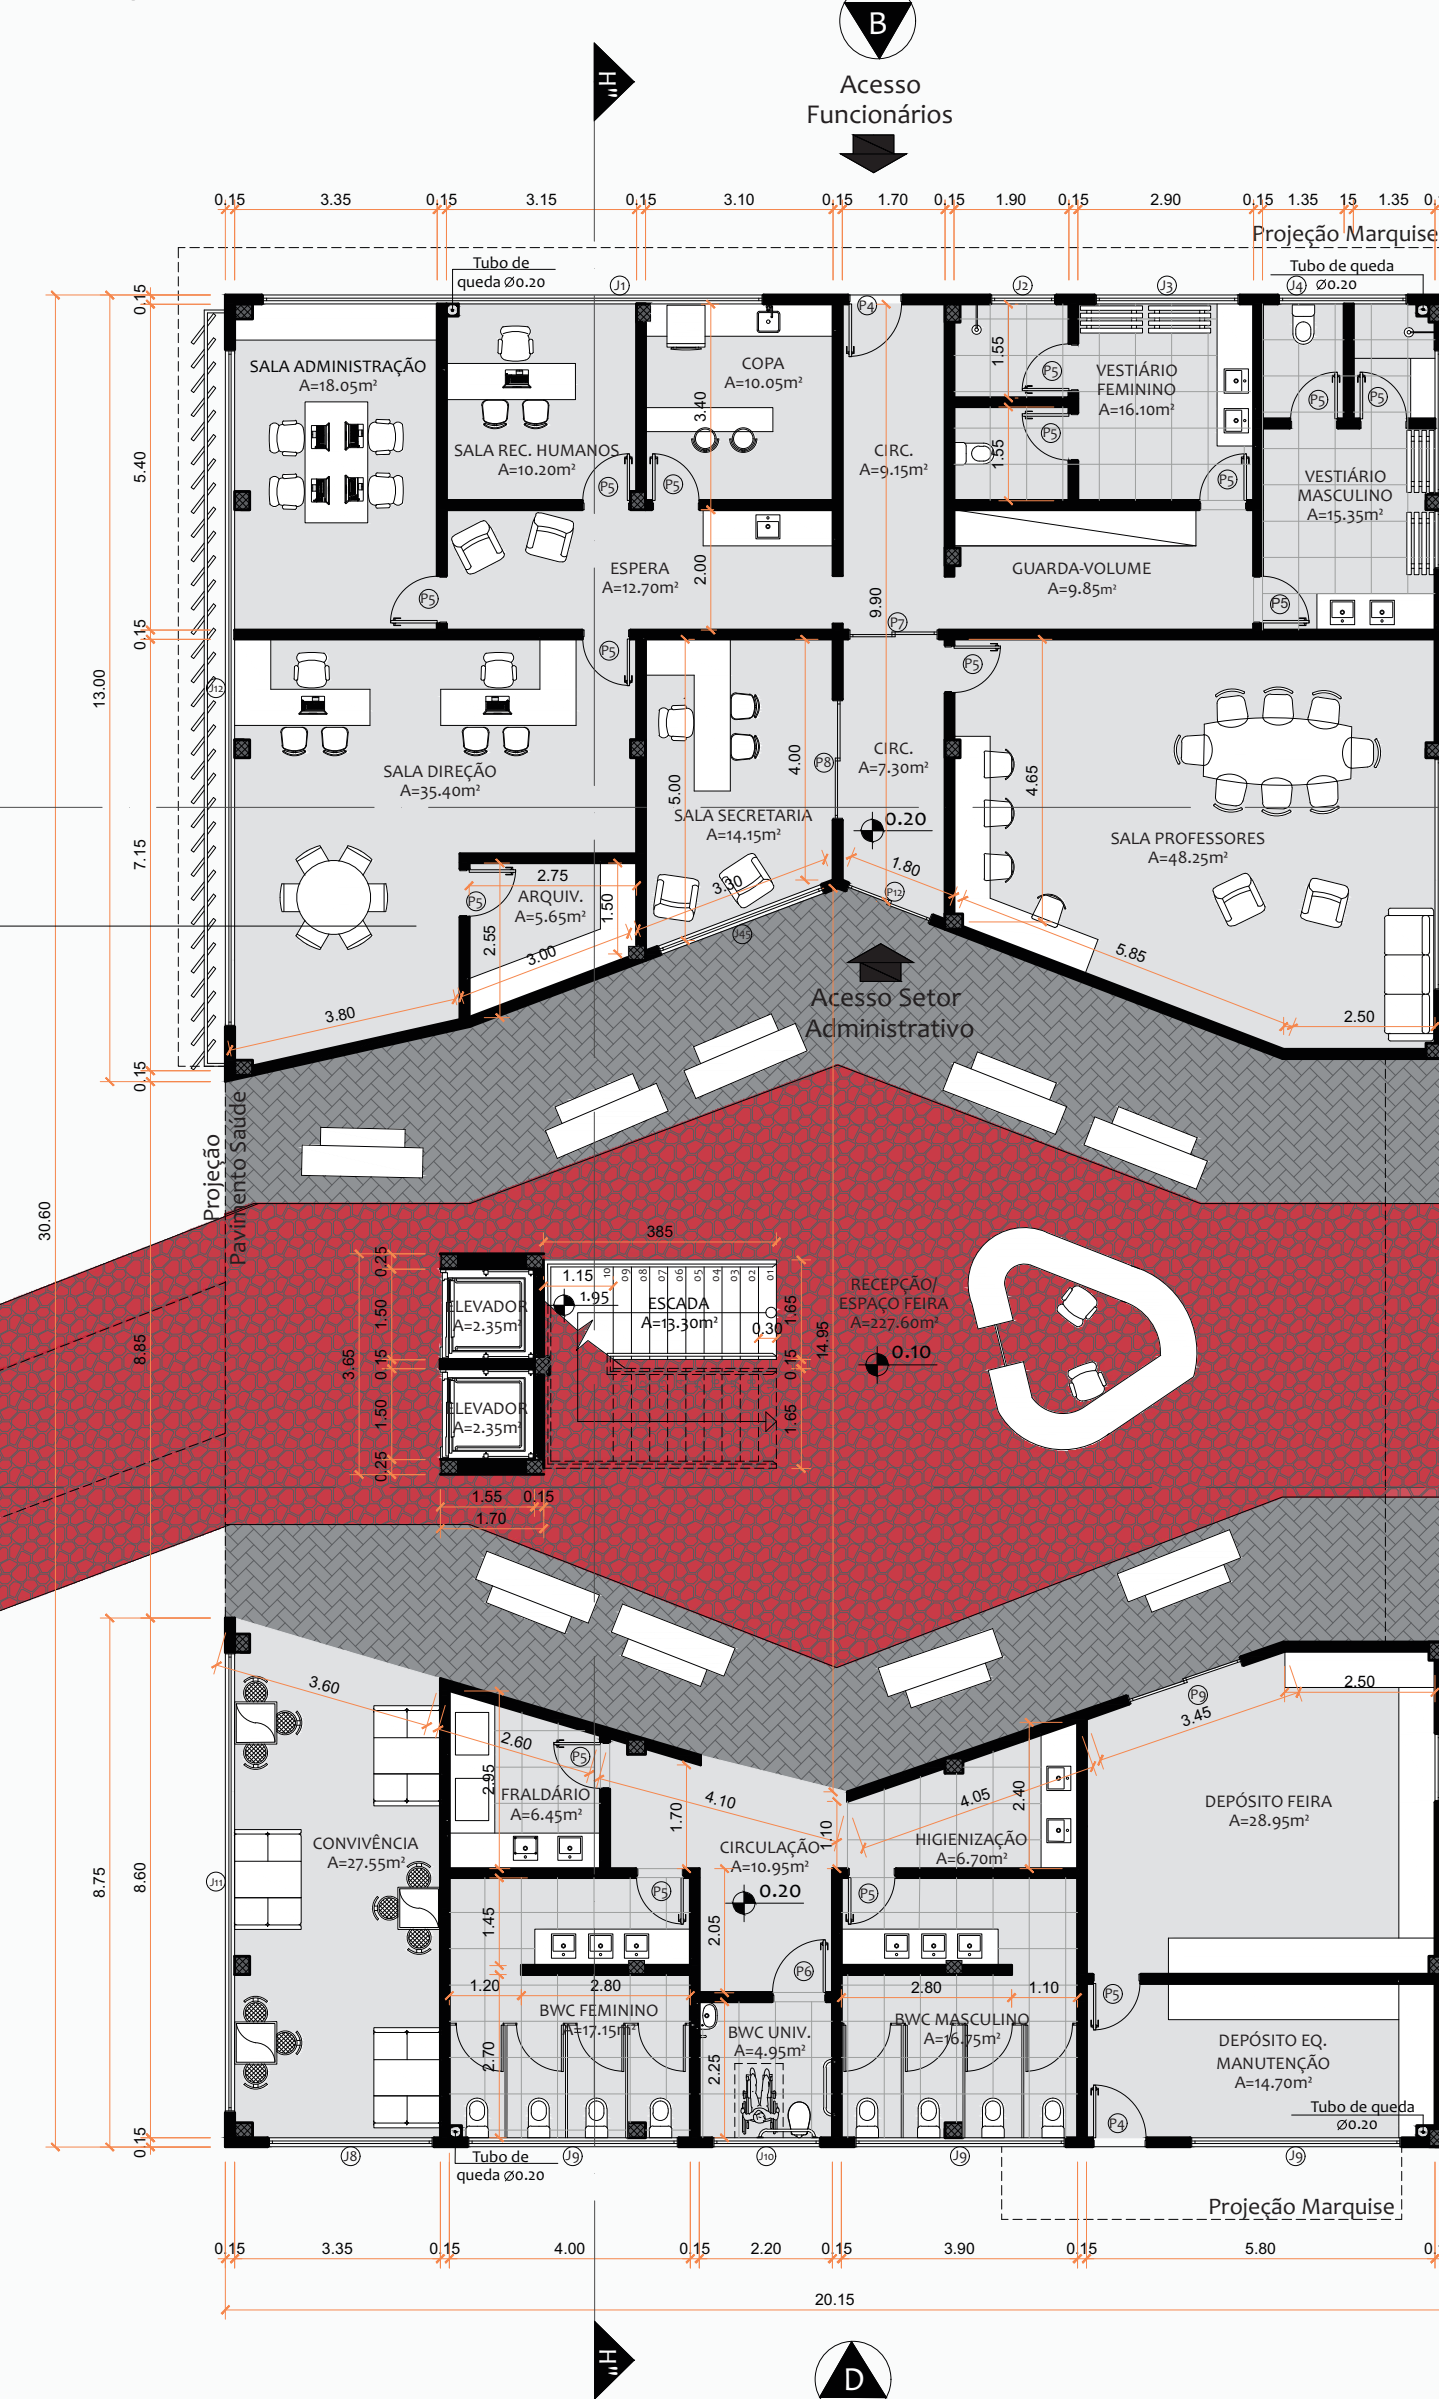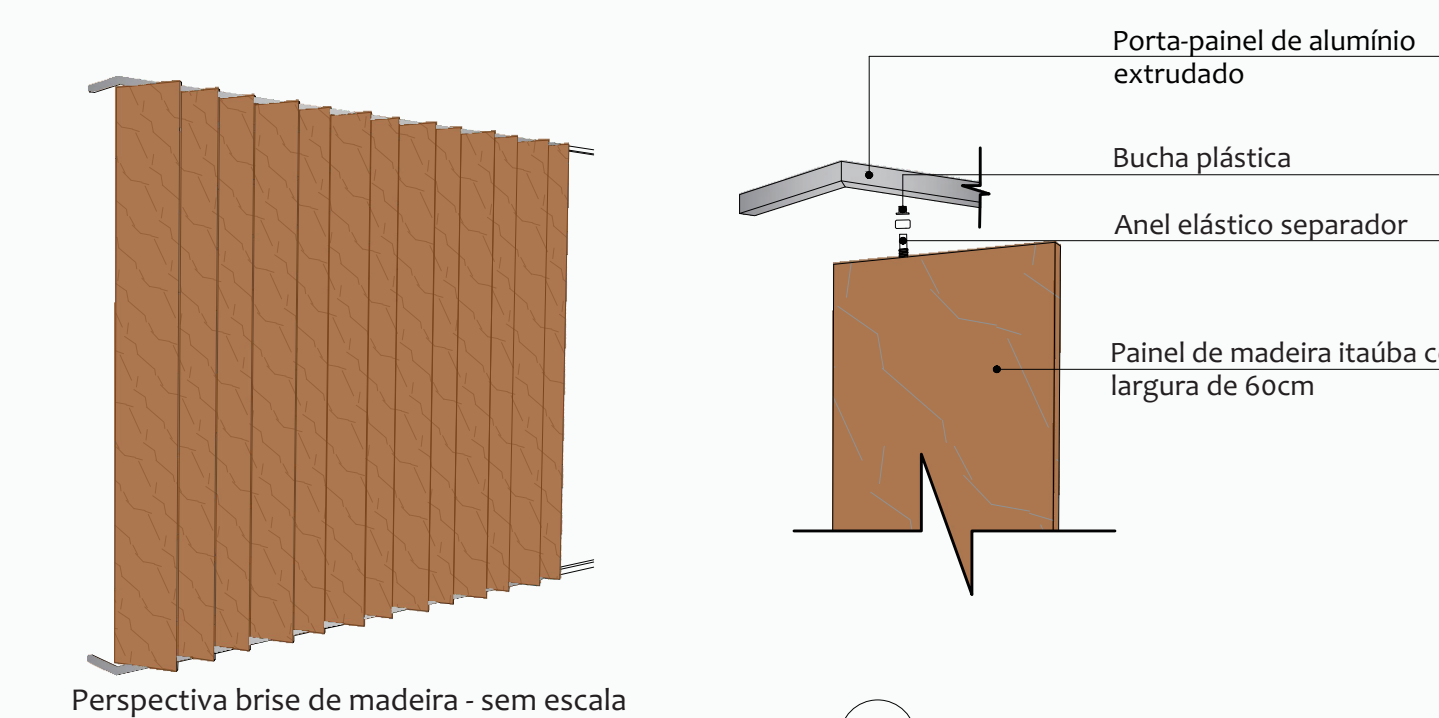

Detalhamento 13 - Fixação aço cortar
ESC: 1/20

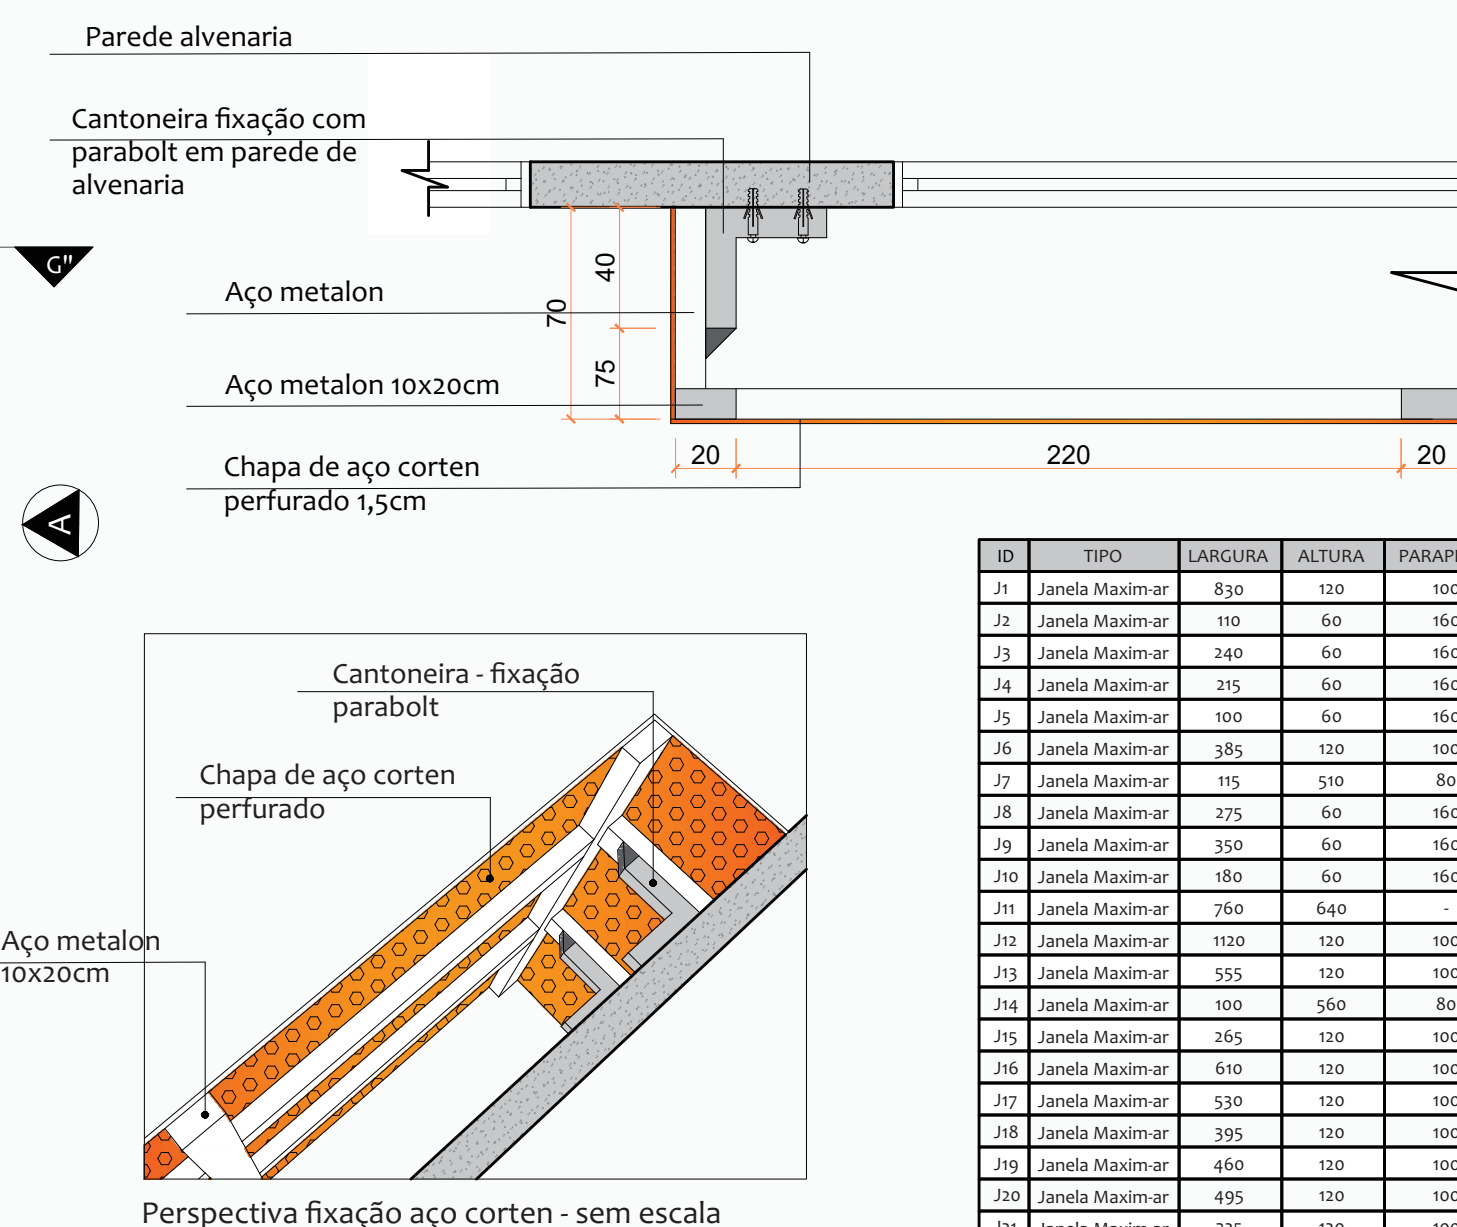[illegible]