

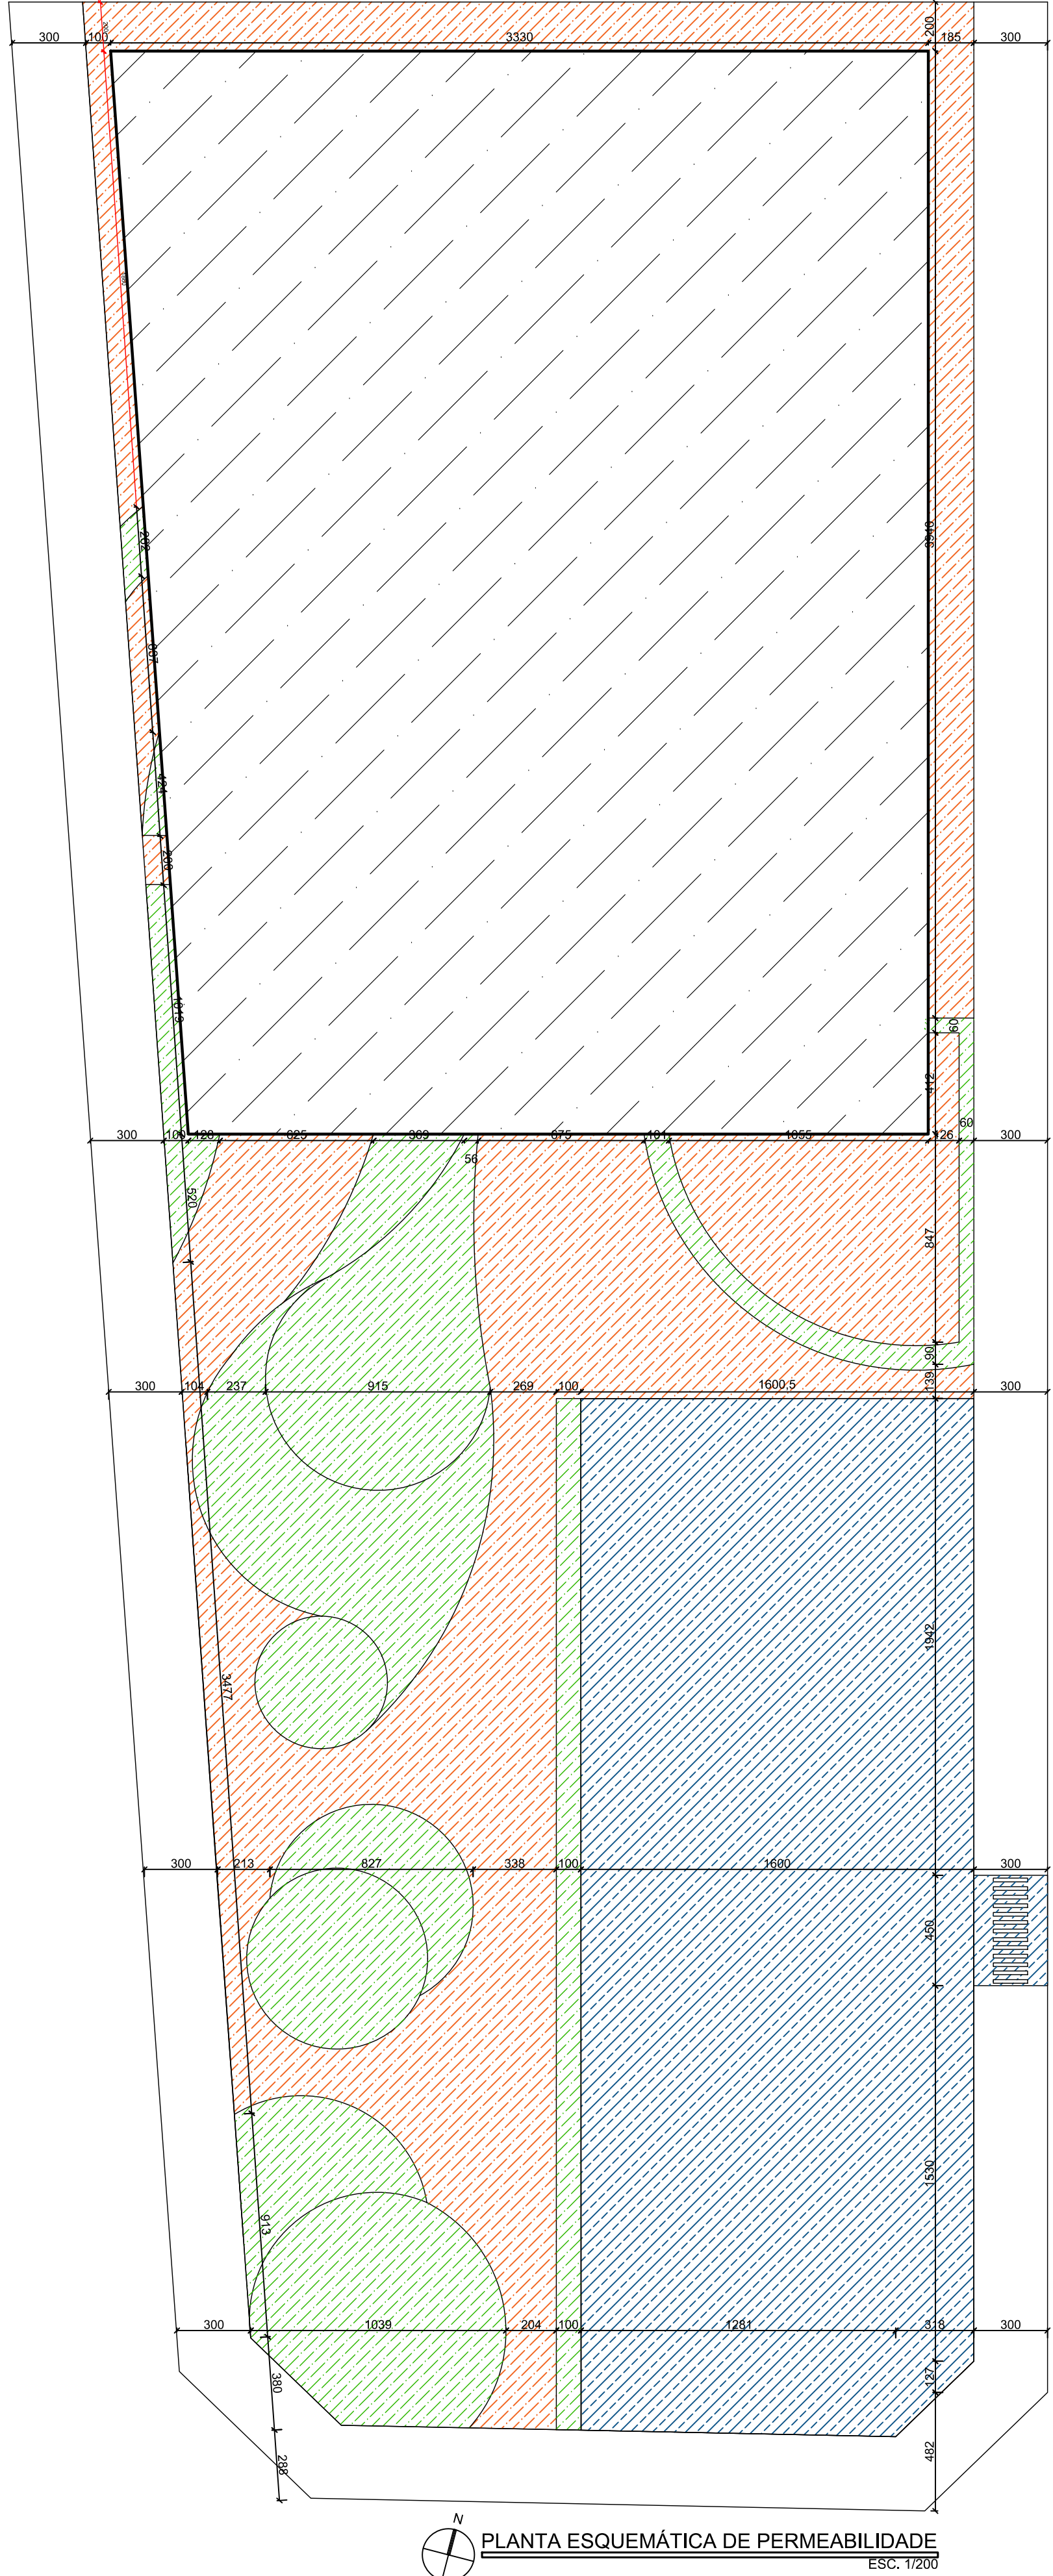
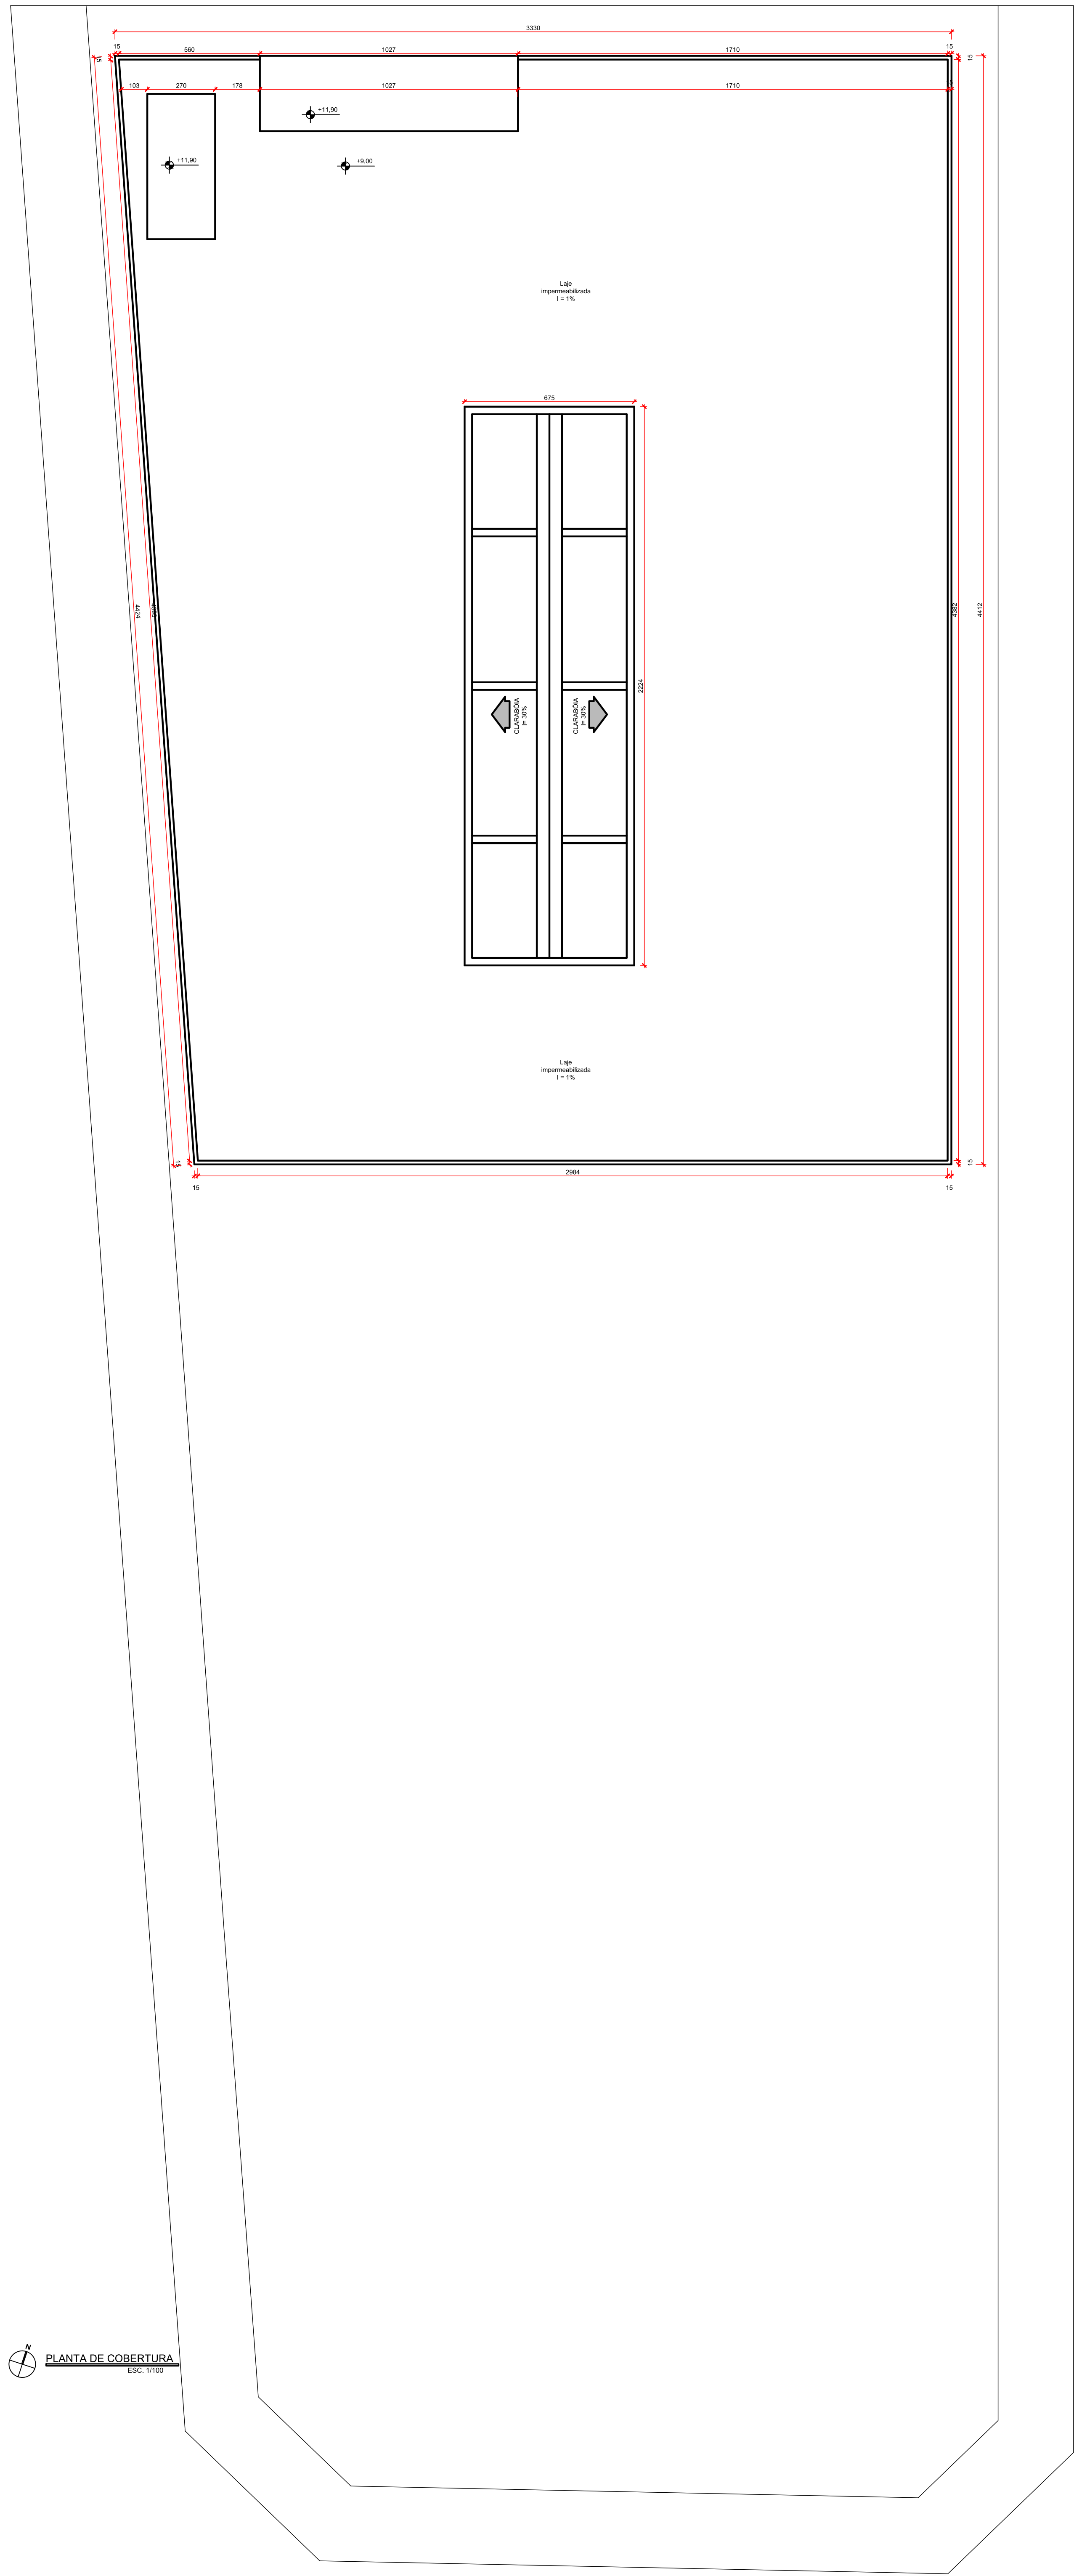
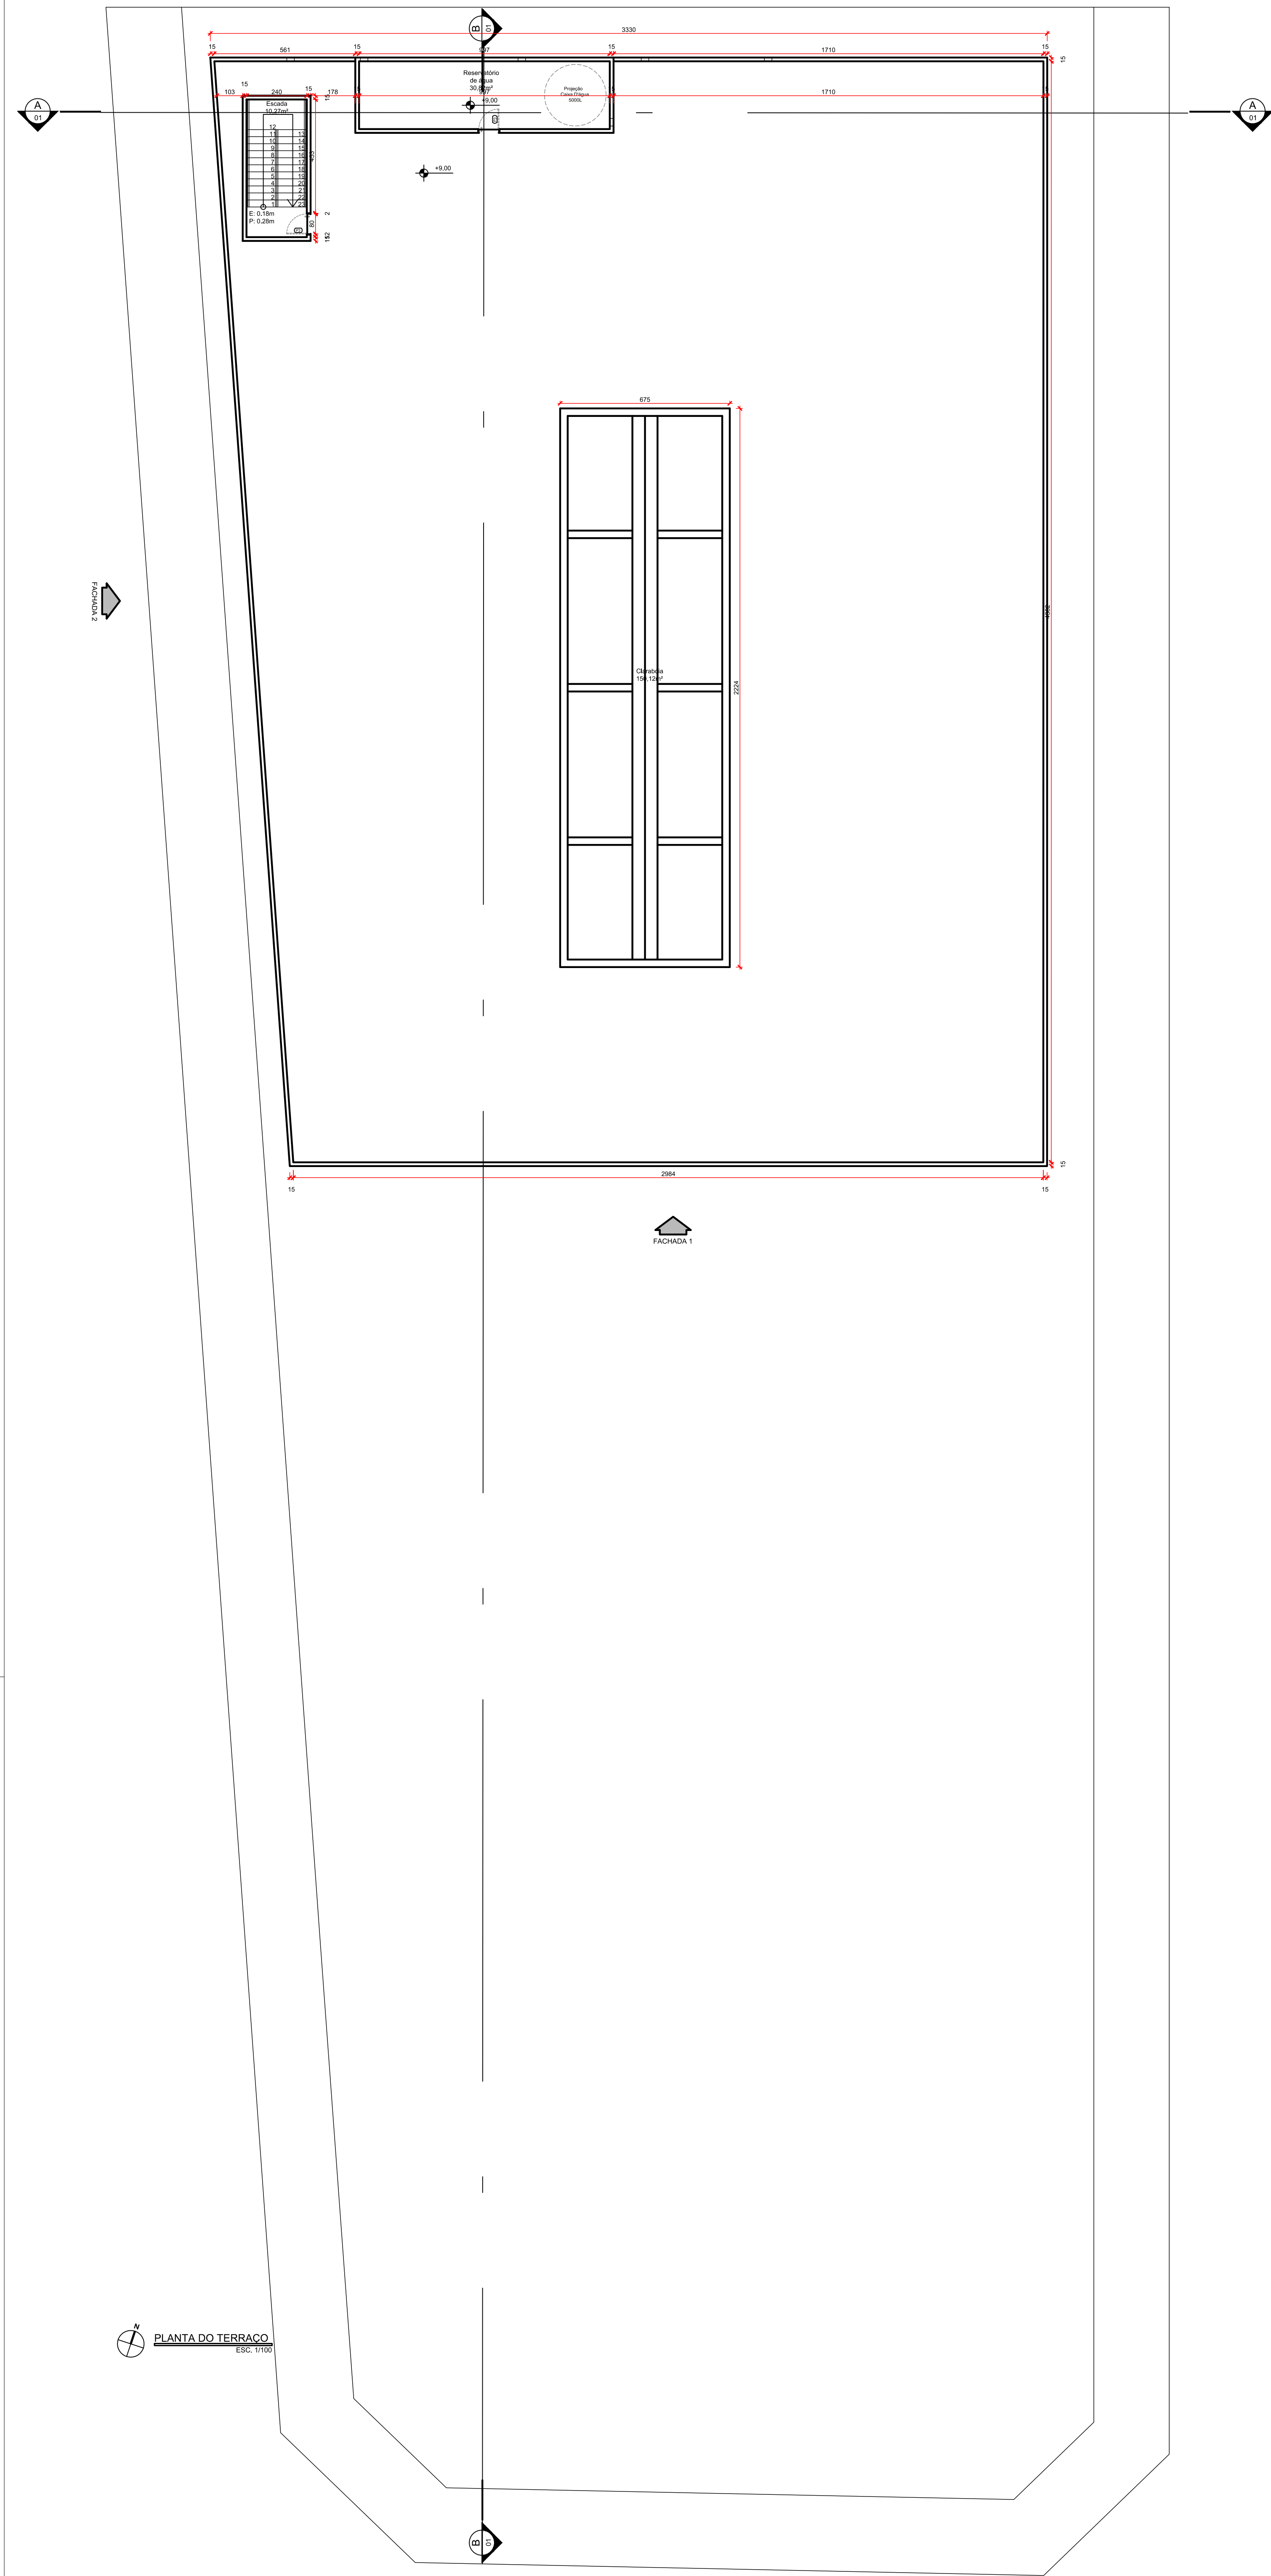
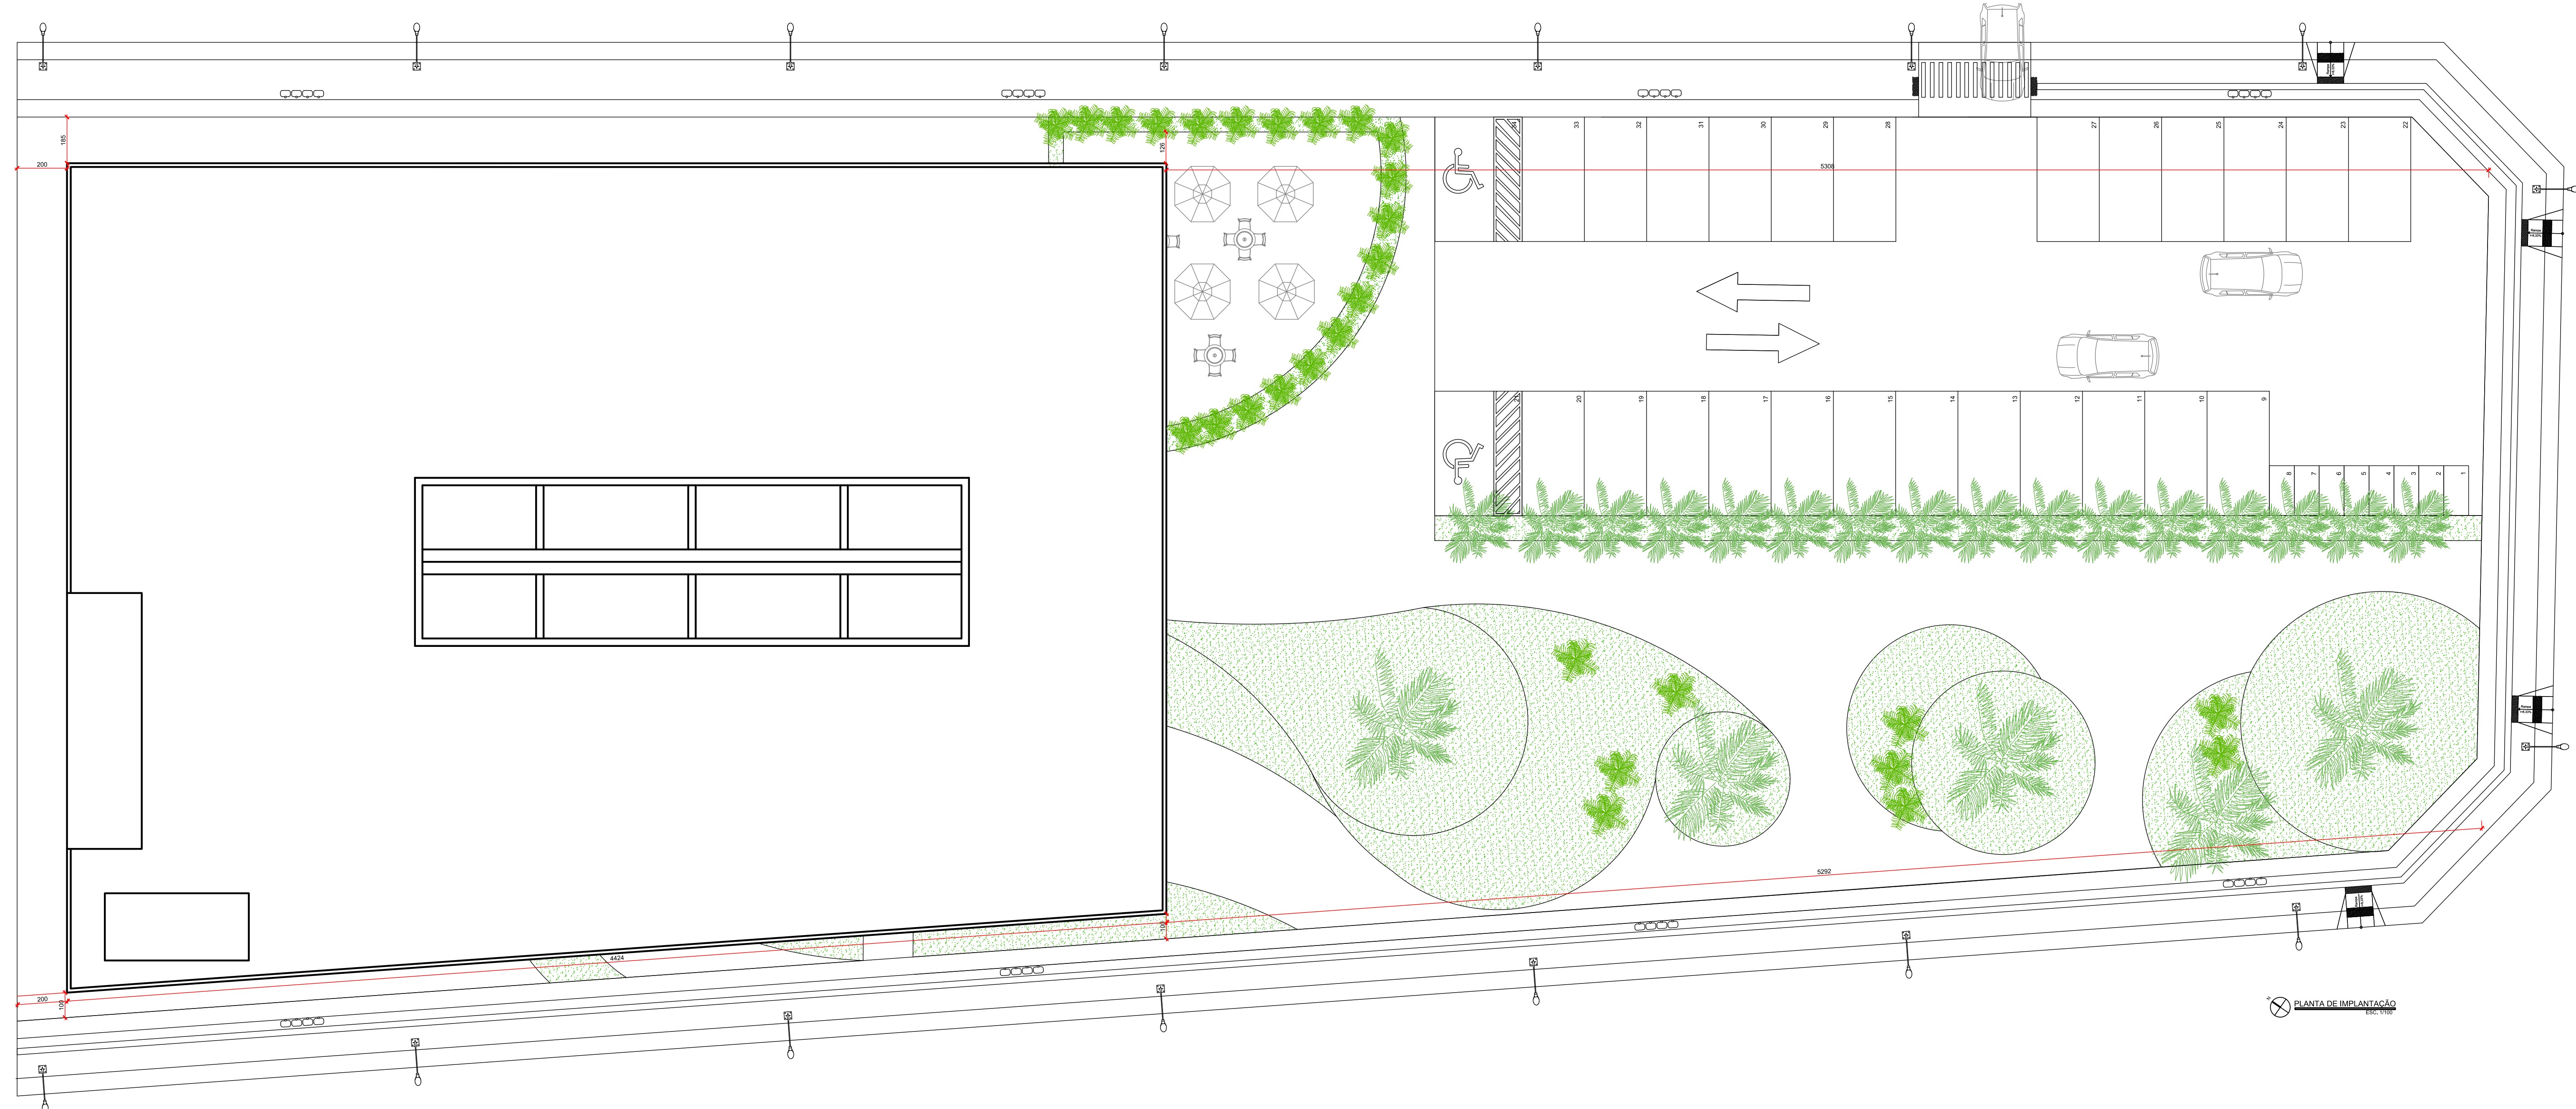
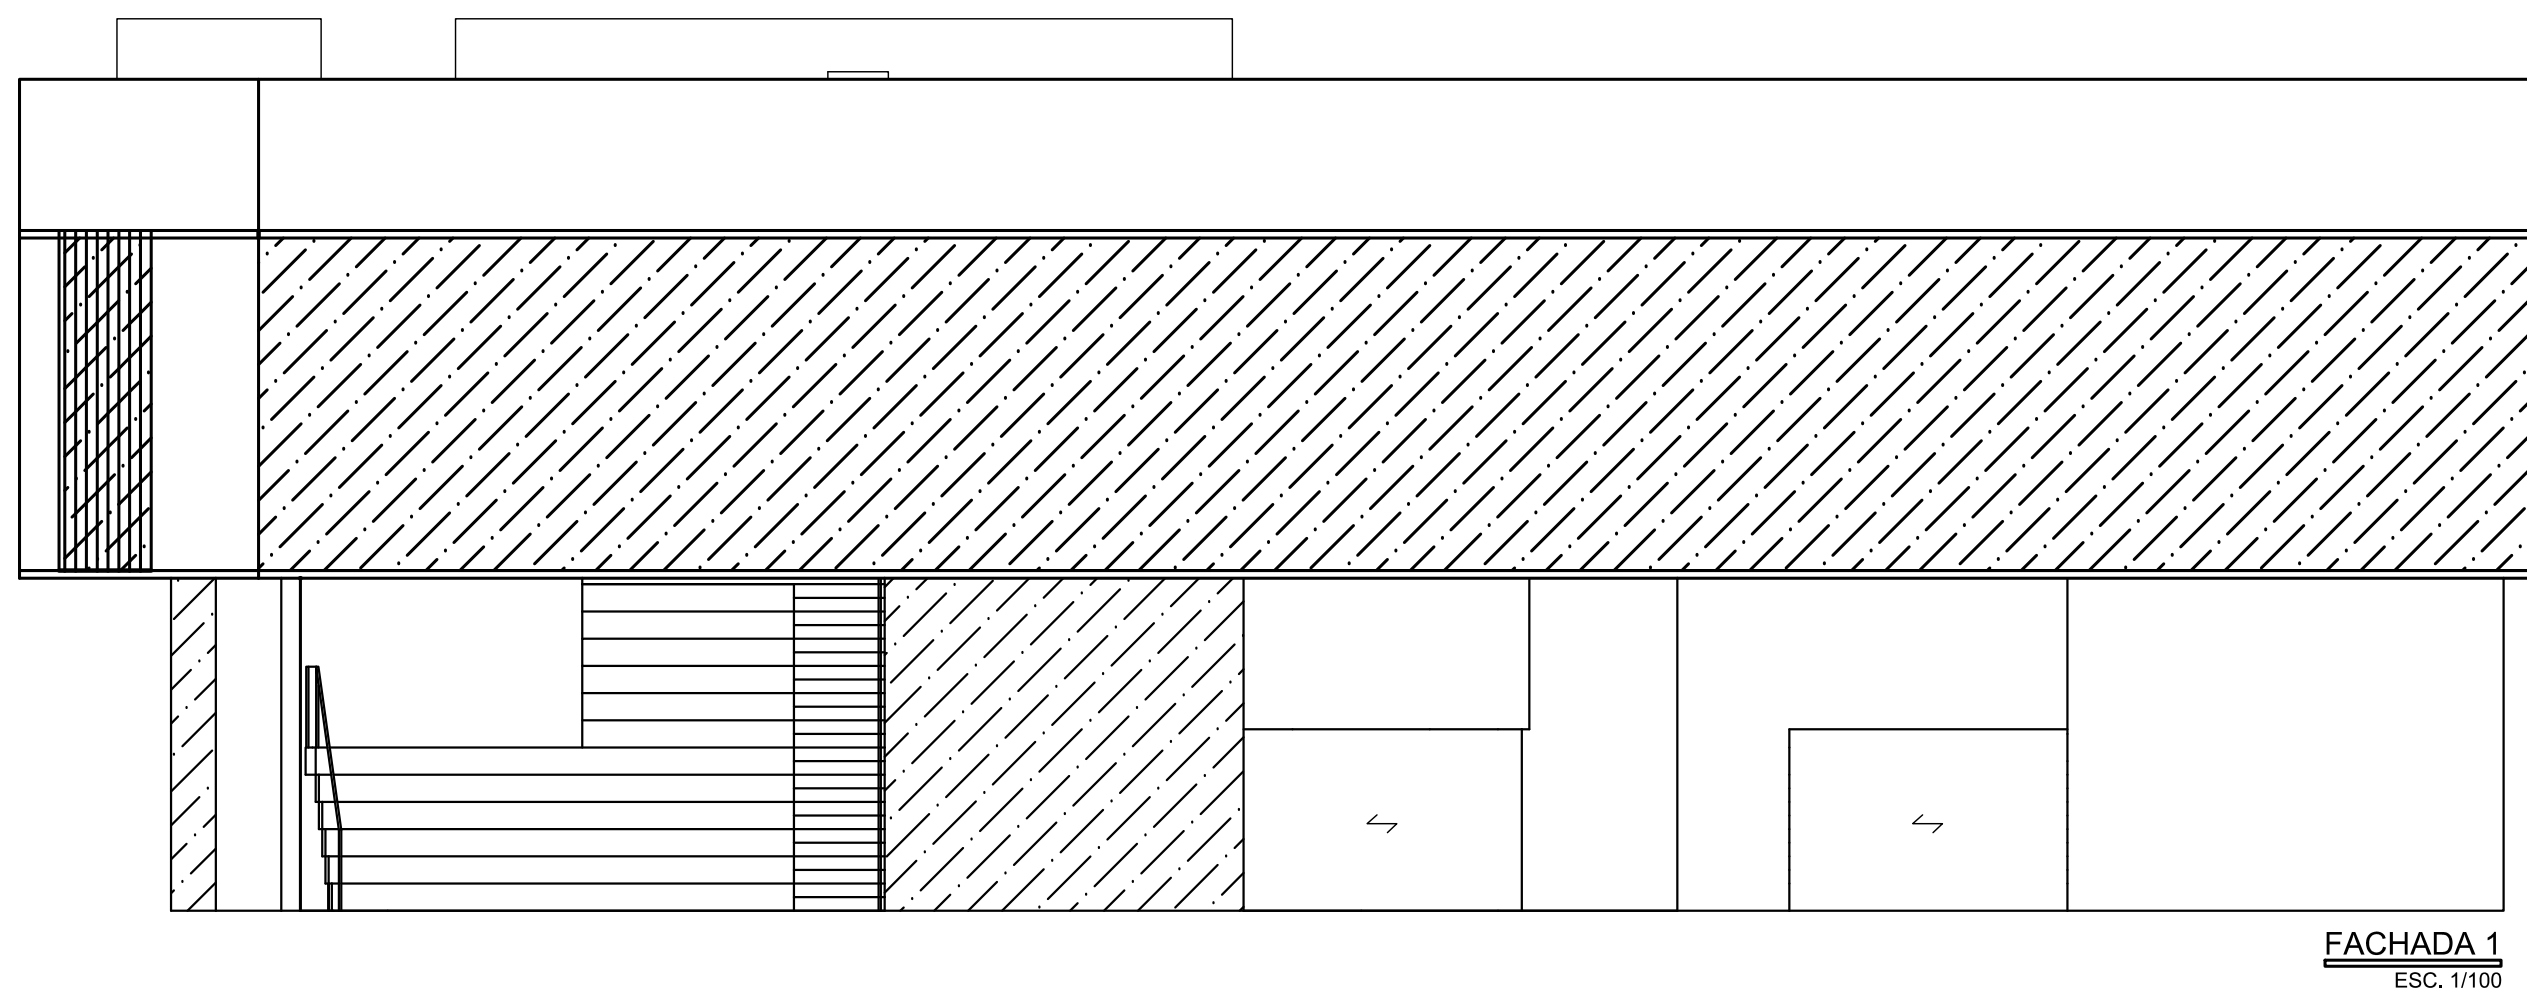
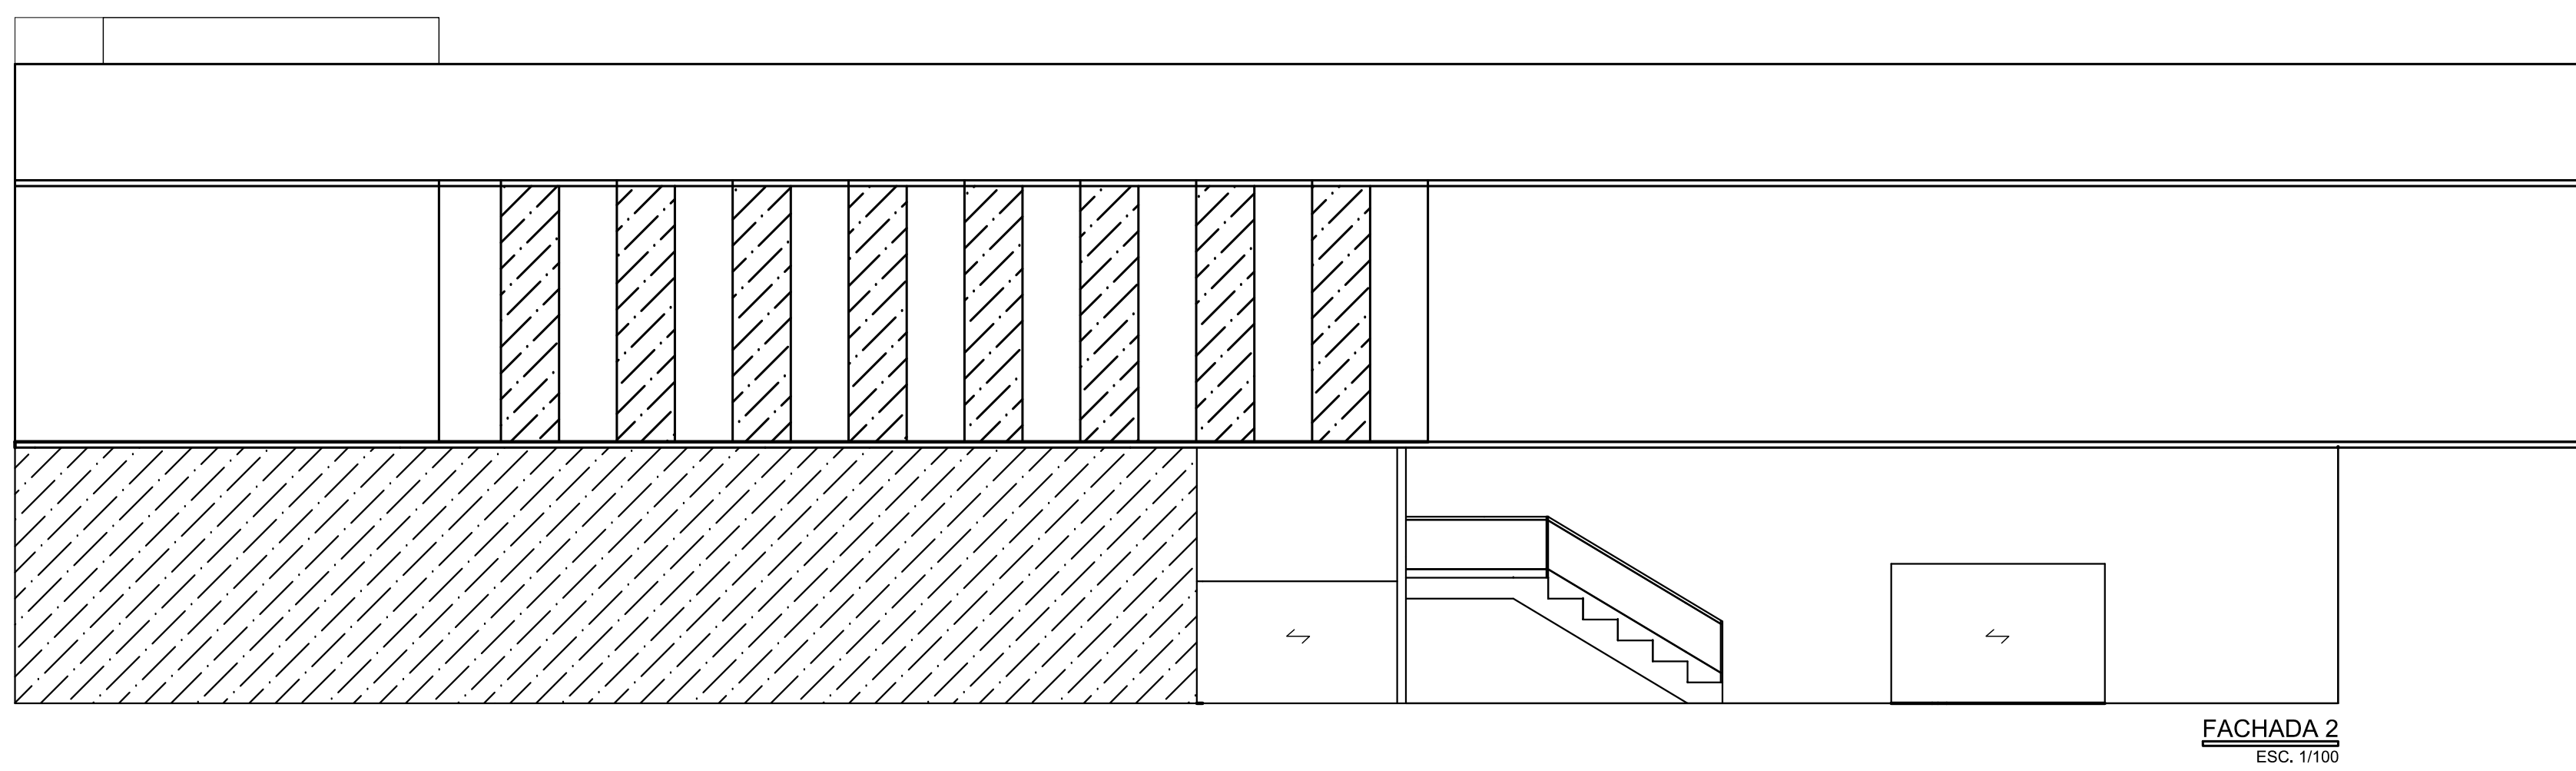
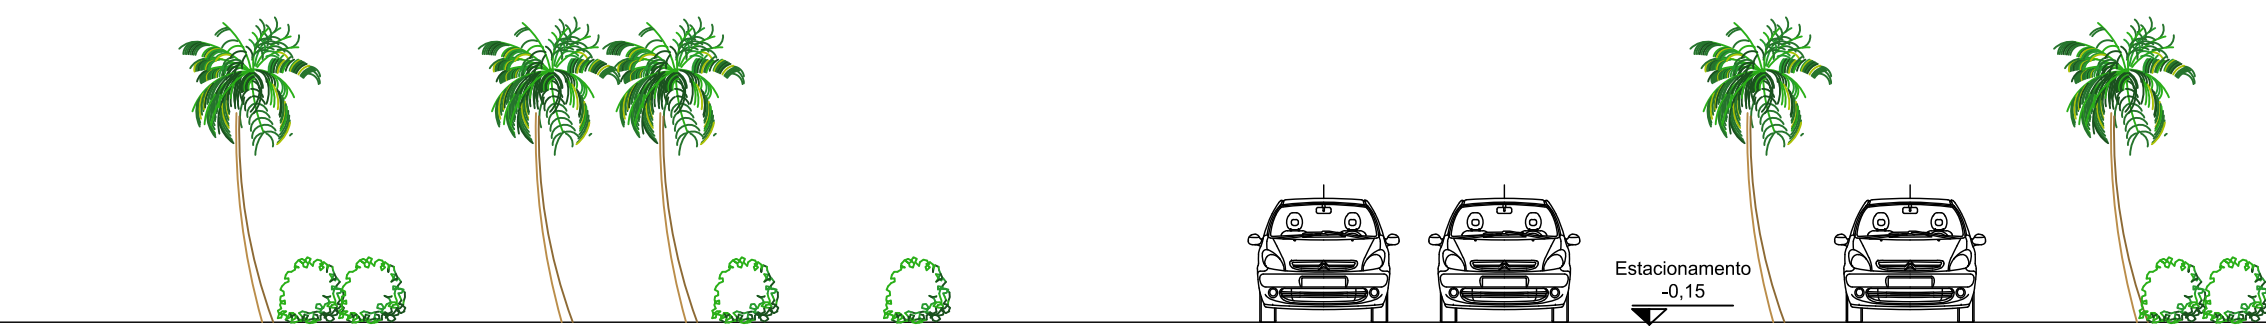


|    |    |
|----|----|
| 01 | 03 |
|----|----|

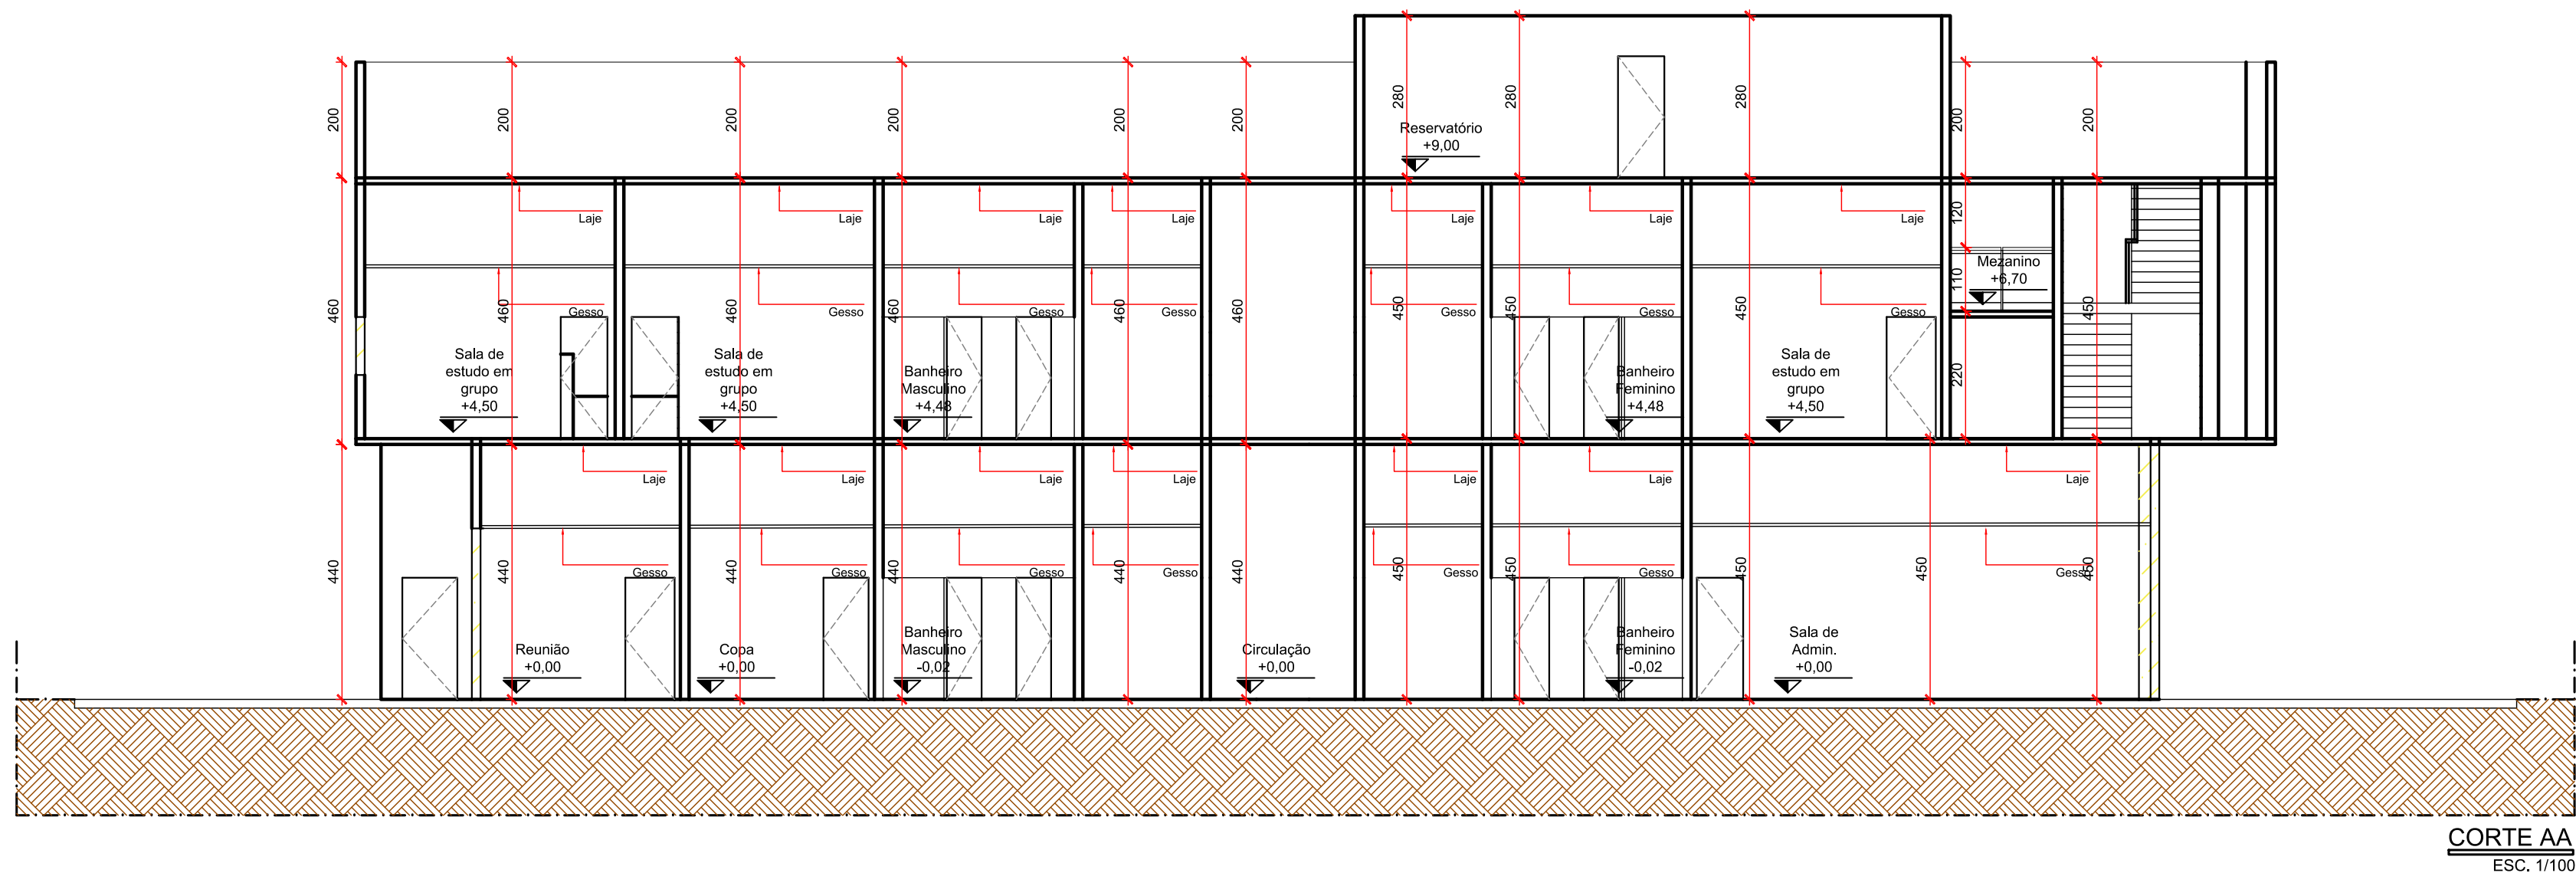

Aprovação Prefeitura:

|                                                                                    |                                      |                                        |                             |
|------------------------------------------------------------------------------------|--------------------------------------|----------------------------------------|-----------------------------|
| PROJETO DE ARQUITETURA                                                             |                                      | PROJETO BIBLIOTECA                     |                             |
| Av. Epaminondas Vieira Cunha Qd. 34 Lote 01, 02, 03, Resid. Flamboyant, Jataí - GO |                                      |                                        |                             |
| Proprietário: _____ CPF: XXX.XXX.XXX-XX                                            |                                      |                                        |                             |
| Autor: Pedro Vitor Maia de Souza ARQ. CAU XXXXXXXX-X                               |                                      |                                        |                             |
| Área terreno:<br>3914,78 m²                                                        | Área da cobertura:<br>1399,54 m²     | Área total de construção:<br>2309,5 m² | Taxa de ocupação:<br>35,75% |
| Data:<br>dez./2023                                                                 | Resposta:<br>indicada                | Número de pavimentos:<br>02            | 02<br>03                    |
| PLANTA BAIXA TERRAÇO                                                               | PLANTA ESQUEMÁTICA DE PERMEABILIDADE | ---                                    |                             |
| ---                                                                                | ---                                  | ---                                    |                             |
| ZONAMENTO: ZE                                                                      |                                      |                                        |                             |
| COEFICIENTE DE APROVEITAMENTO DO PROJETO: 0,58                                     |                                      |                                        |                             |

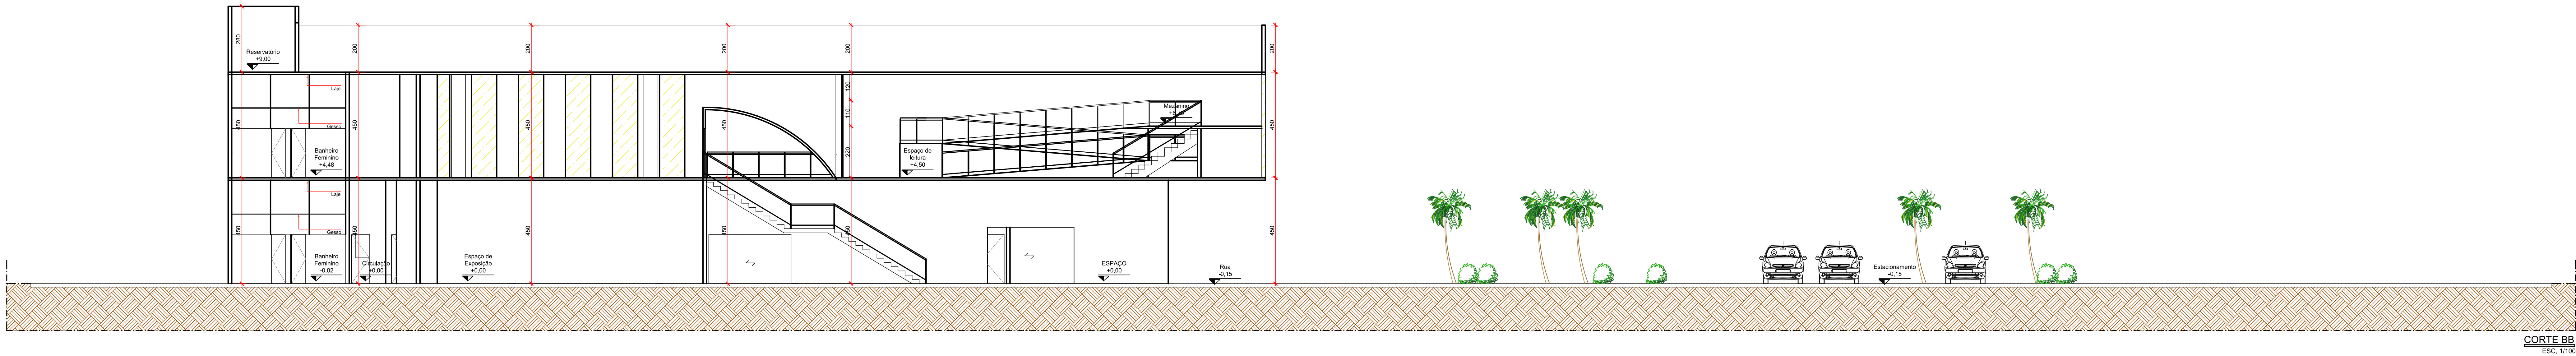

Aprovação Prefeitura:

PROJETO DE ARQUITETURA

PROJETO BIBLIOTECA

Av. Epaminondas Vieira Cunha Qd. 34 Lote 01, 02, 03, Resid. Flamboyant, Jatal - GO

Proprietário: CPF: XXX.XXX.XXX-XX

Arquiteto: Pedro Vitor Maia de Souza ARQ. CAU XXXXXXXX-X

|                                                |                                  |                                        |                             |
|------------------------------------------------|----------------------------------|----------------------------------------|-----------------------------|
| Área terreno:<br>3914,78 m²                    | Área da cobertura:<br>1399,54 m² | Área total de construção:<br>2309,5 m² | Taxa de ocupação:<br>35,75% |
| Data:<br>dez./2023                             | Indicada                         | Número de pavimentos:<br>02            |                             |
| PLANTA DE IMPLANTAÇÃO                          | CORTE BB                         | FACHADA 2                              |                             |
| CORTE AA                                       | FACHADA 1                        |                                        |                             |
|                                                |                                  |                                        |                             |
| ZONAMENTO: ZB                                  |                                  |                                        |                             |
| COEFICIENTE DE APROVEITAMENTO DO PROJETO: 0,58 |                                  |                                        |                             |

03  
03