




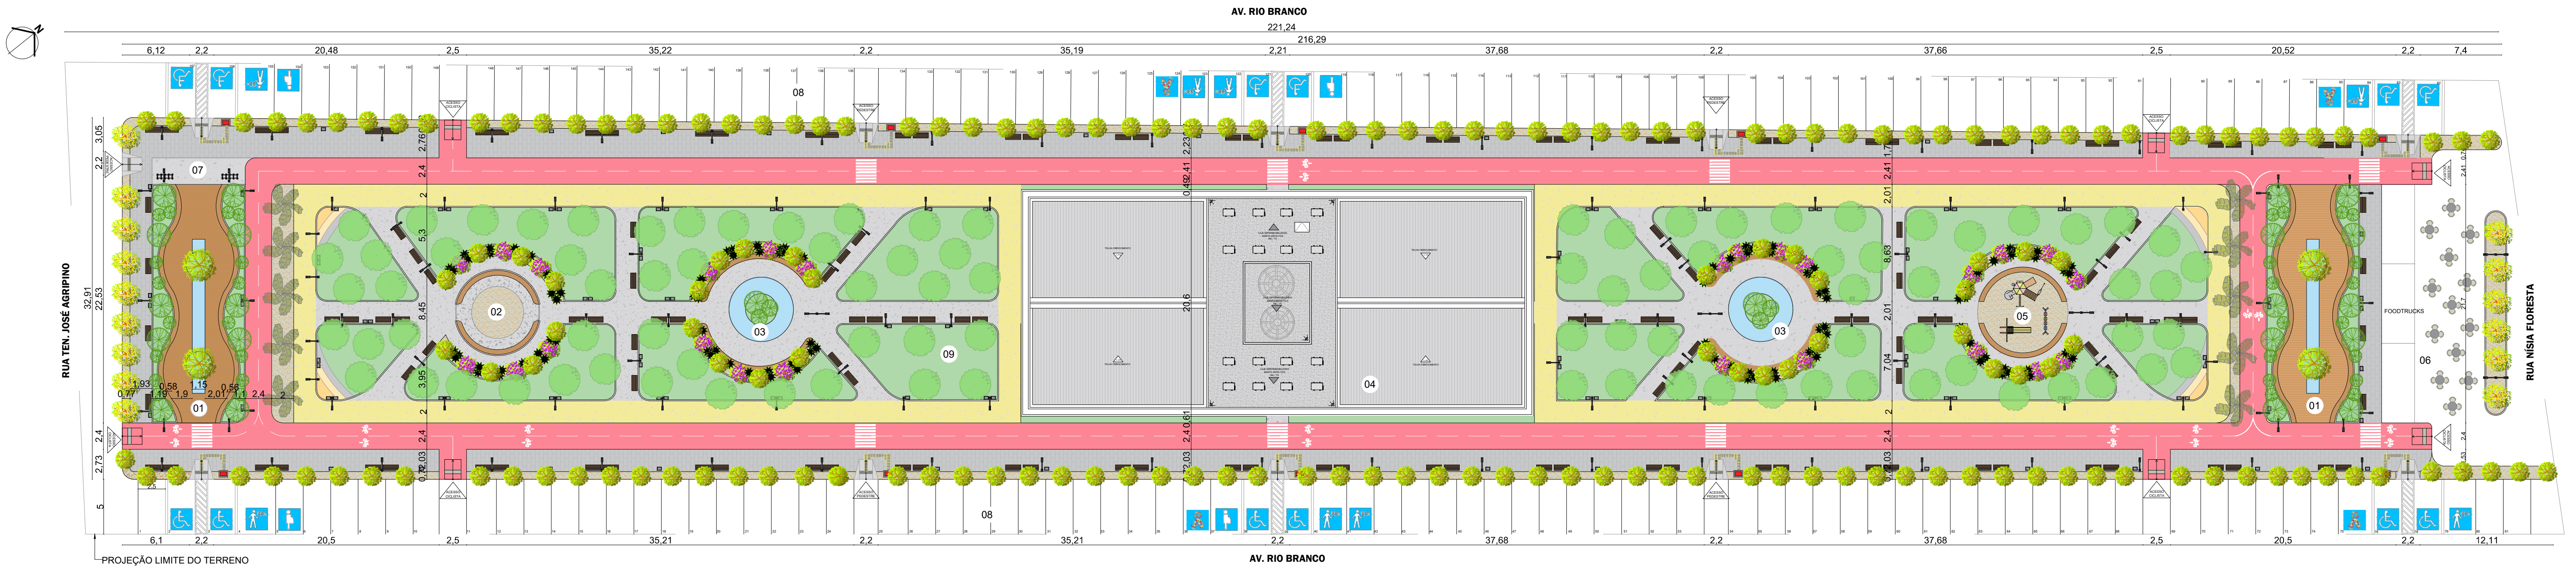

PLANTA DE LOCAÇÃO E COBERTURA
Esc: 1/300

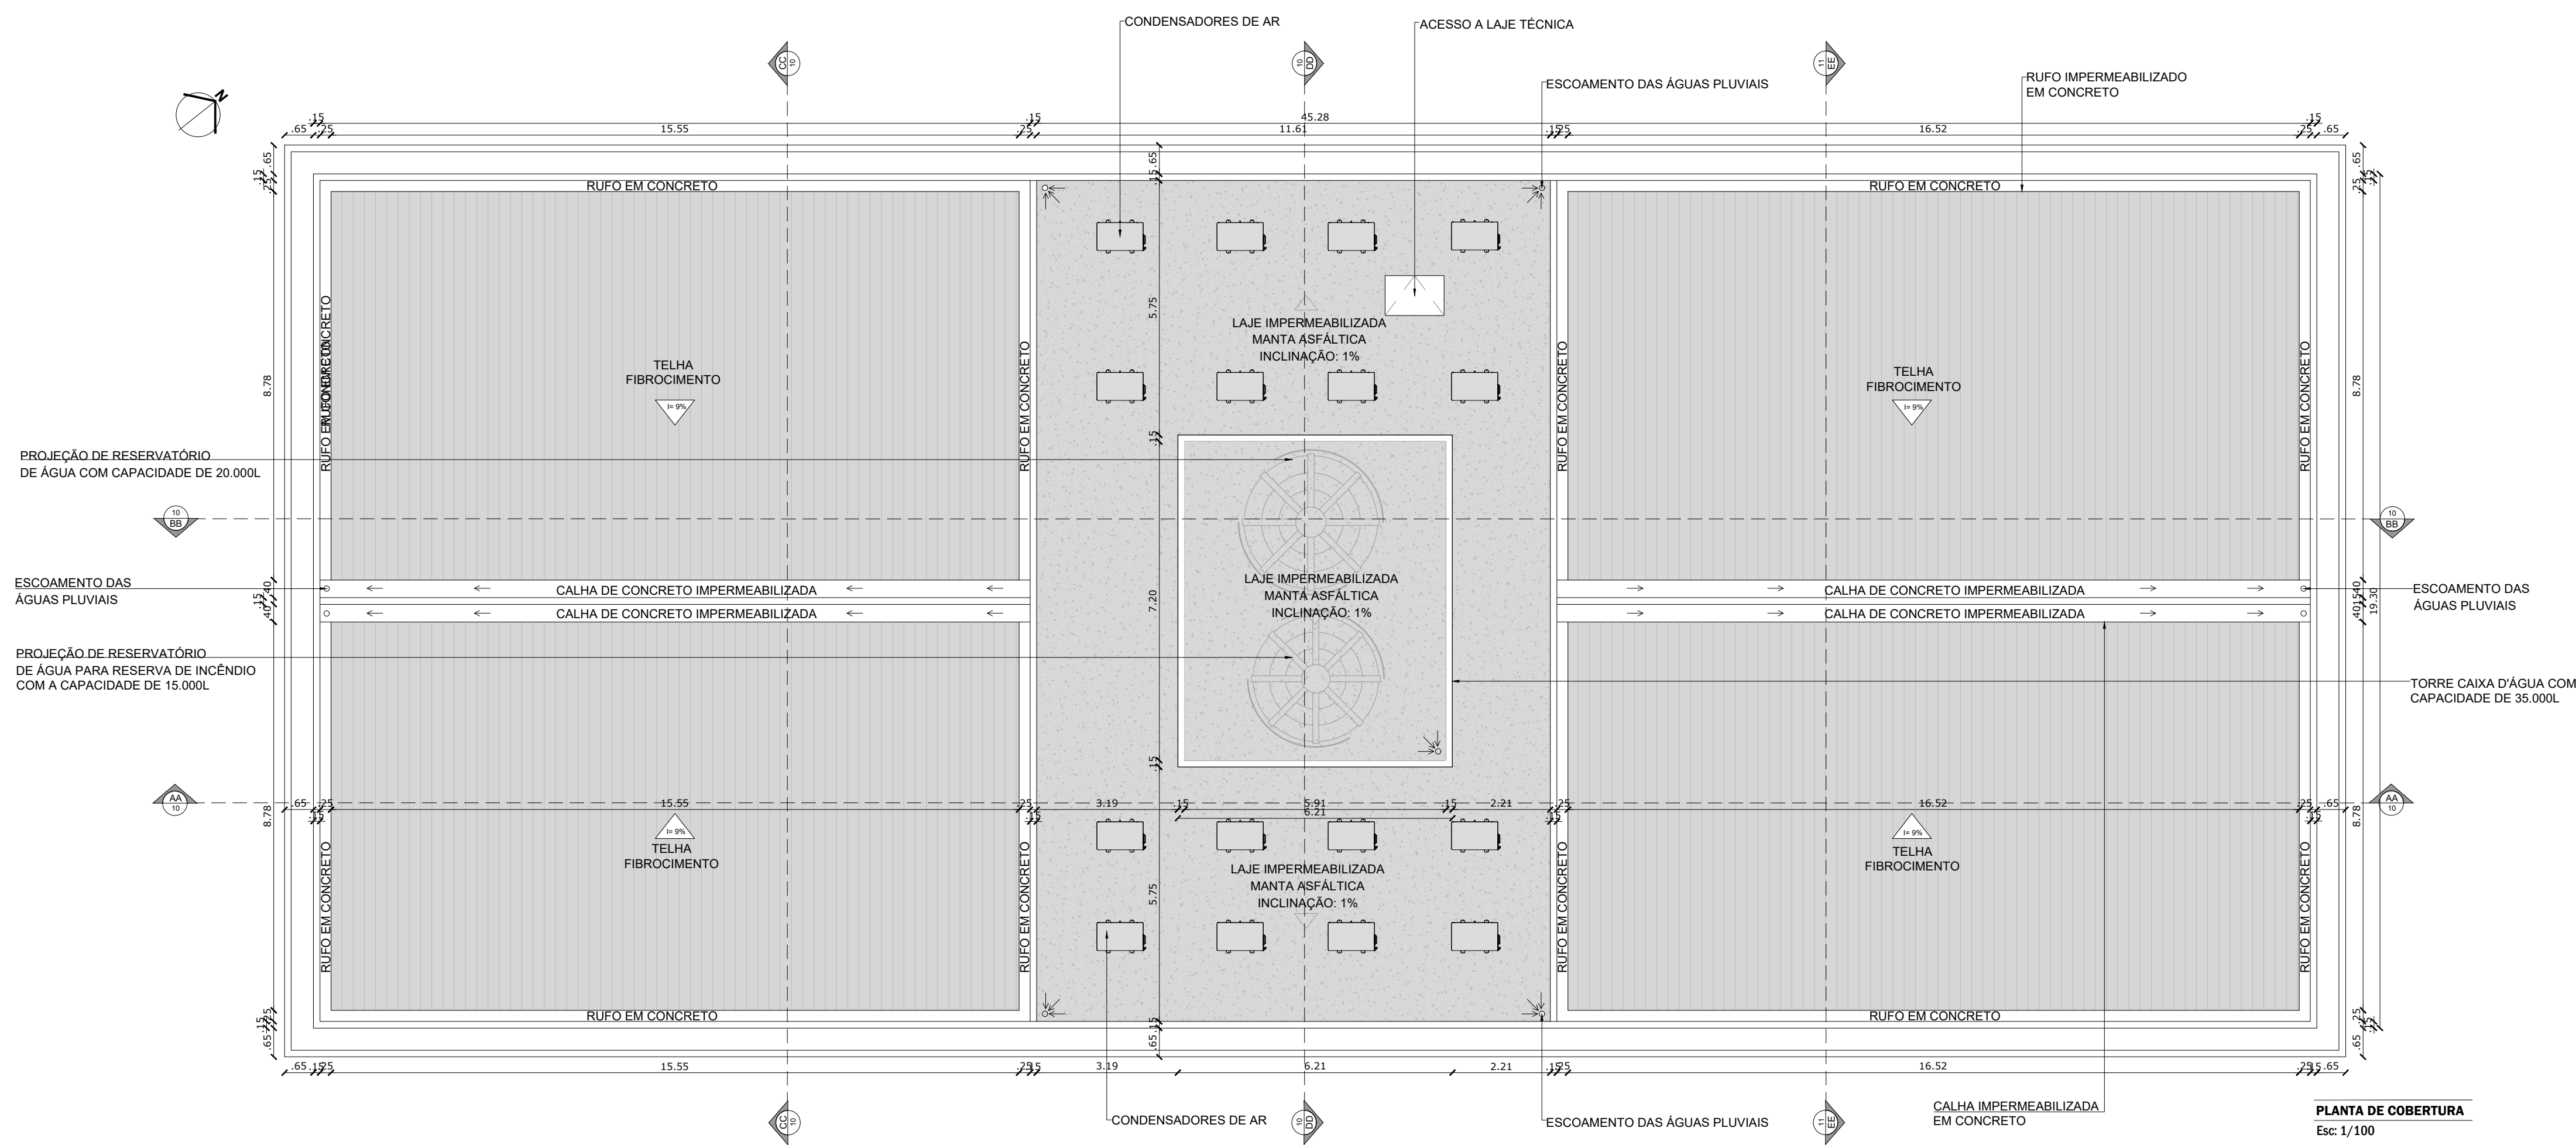

PLANTA DE COBERTURA
Esc: 1/100

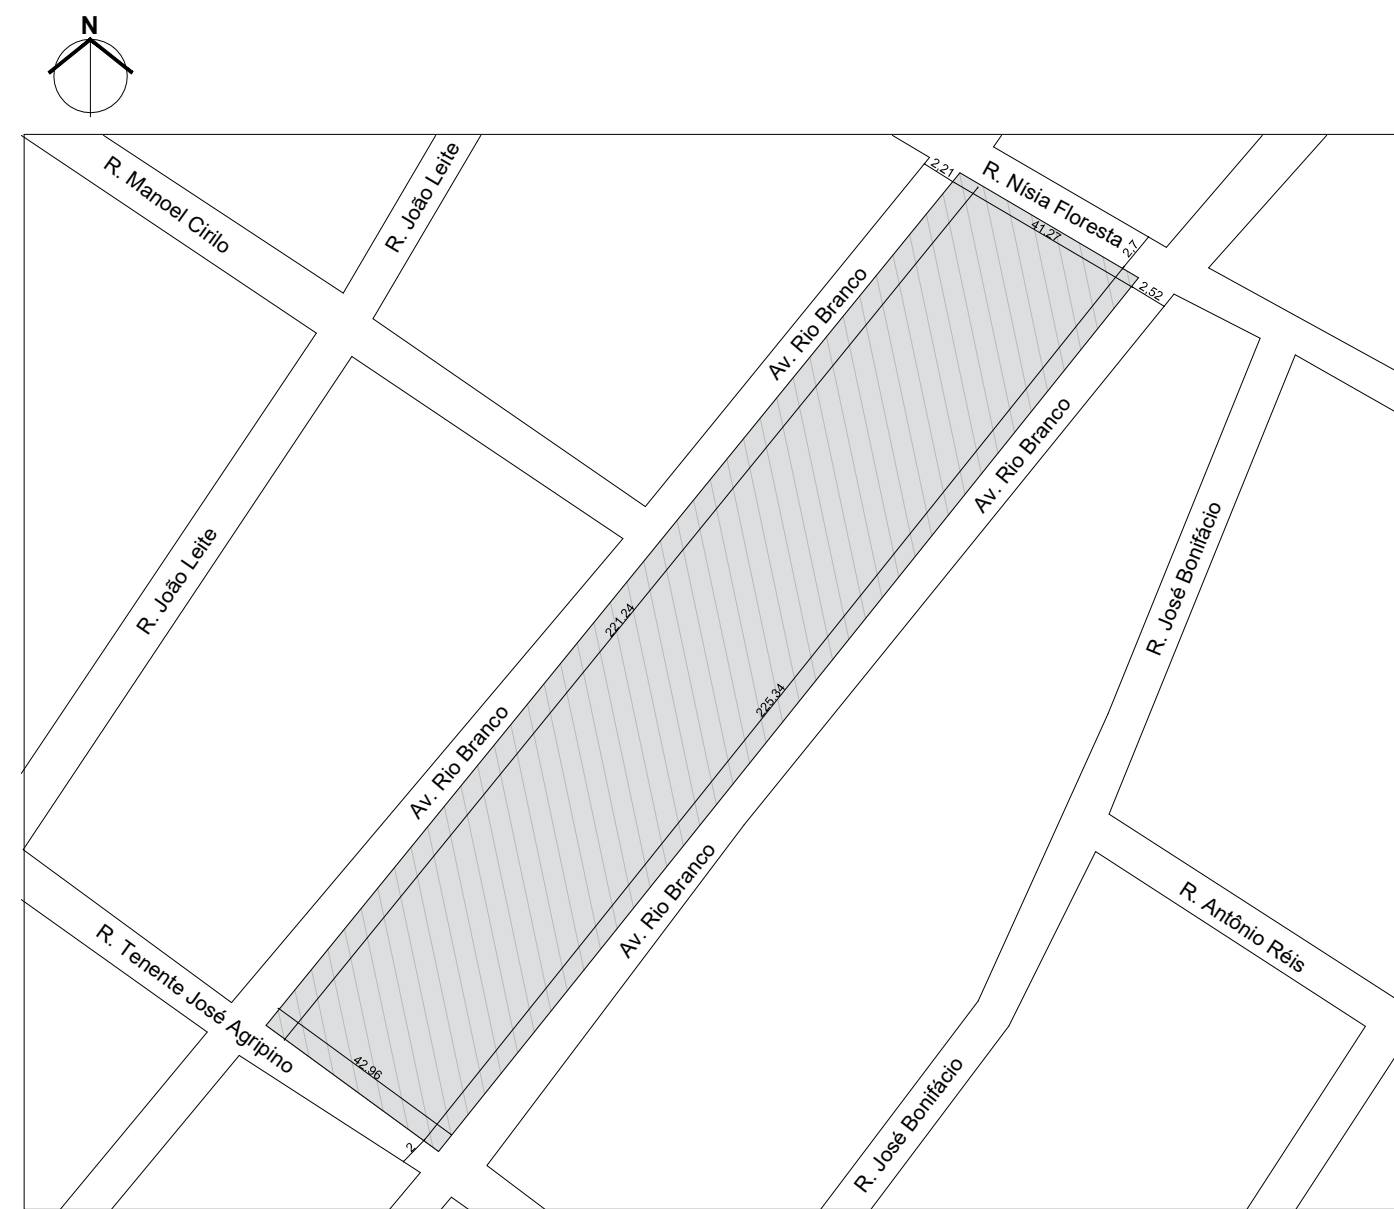

PLANTA DE SITUAÇÃO
Esc: 1/500

LEGENDA			
SÍMBOLO	DESCRIÇÃO	SÍMBOLO	DESCRIÇÃO
1	Deck com bancos		Lixeira
2	Espaço pet		Mapa tátil
3	Espaço de convivência		Piso tátil de alerta
4	Coworking		Piso tátil de direcionamento
5	Playground		Areia
6	Estacionamento Foodtrucks		Pedra pavimentação
7	Bicicletário		Ciclofaixa
8	Estacionamento		Pista cooper
9	Jardim		Concreto
	Bancos de madeira		Deck de madeira
	Postes de luz		Espelho d'água

QUADRO DE ÁREAS		
	ÁREA (m²)	PORCETAGEM (%)
ÁREA DO TERRENO	9400.00	---
COWORKING		
PAVIMENTO TÉRREO	600.00	---
PAVIMENTO SUPERIOR	939.36	---
COBERTURA	873.85	---
TOTAL	2413.21	---
PARQUE		
ÁREA TOTAL CONSTRUÍDA	6973.87	---
TAXA DE OCUPAÇÃO (TO)	---	9.99%
COEFICIENTE DE APROVEITAMENTO (CA)	0,25	---
TAXA DE PERMEABILIDADE (TP)	---	21.37%



Universidade
Potiguar



CURSO:
ARQUITETURA E URBANISMO

TURMA:
10MA

DISCIPLINA:
TRABALHO FINAL DE GRADUAÇÃO (TFG II)

ALUNA:
MICHELLY MIRANDA LIMA MONTE

ORIENTADORA:
PROF. KARLA KARLINE LIMA DE CARVALHO



STUDIO

PROJETO:
HOZZZ COWORKING
COWORKING E O PAISAGISMO NOS ESPAÇOS LIVRES
BAIRRO ALTO DA CONCEIÇÃO - MOSSORÓ - RN

ASSUNTO:
PLANTA DE LOCAÇÃO E COBERTURA


ENDEREÇO:
AVENIDA RIO BRANCO

PRANCHA:
01/12


DATA:
NOVEMBRO DE 2023

DESENHO:
MICHELLY MIRANDA LIMA MONTE

Mossoró/RN
michelly.miranda2@hotmail.com

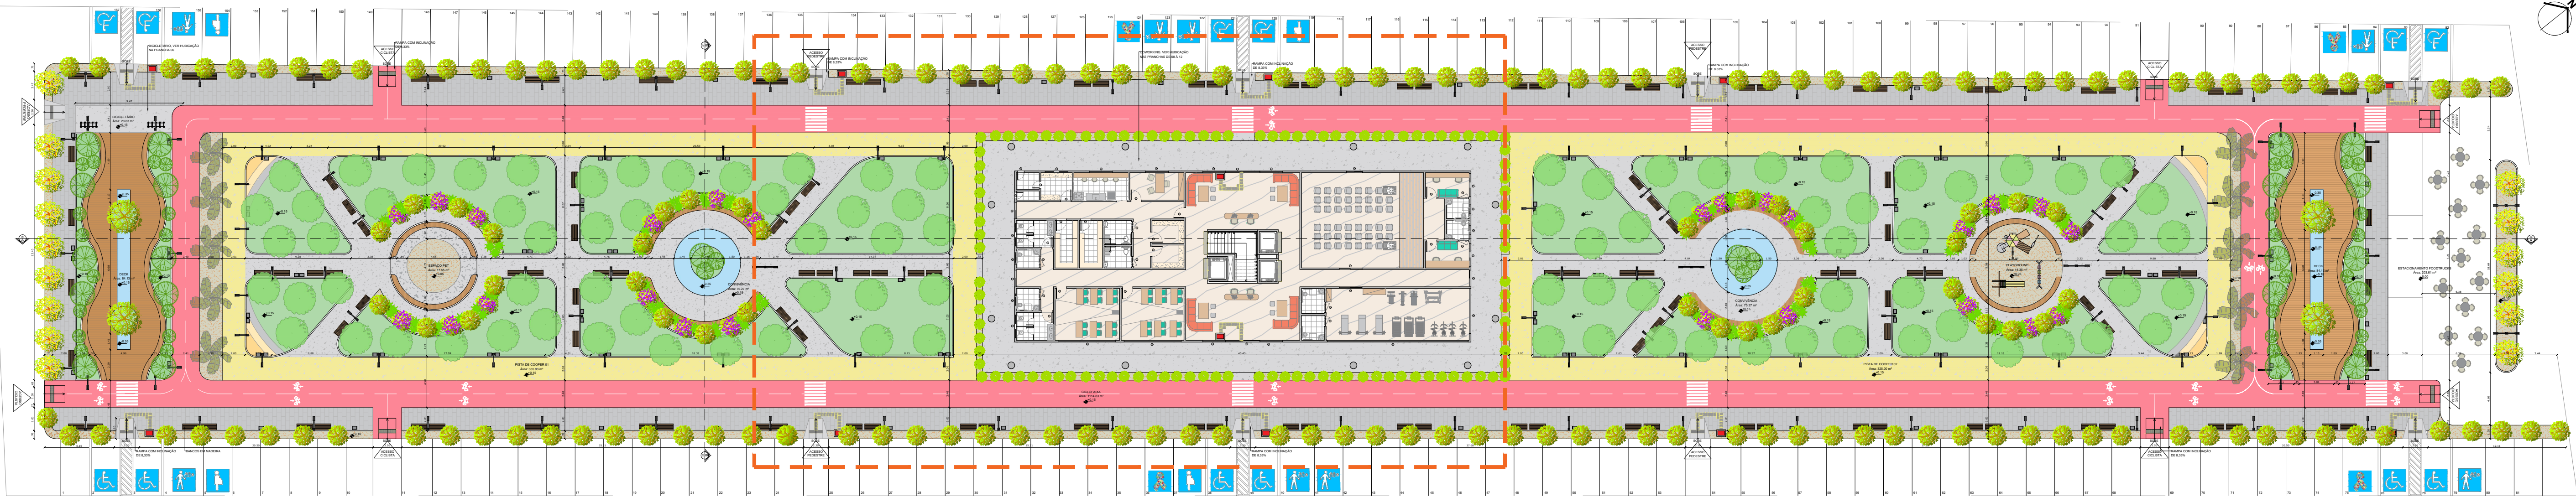

PLANTA BAIXA
Sem escala

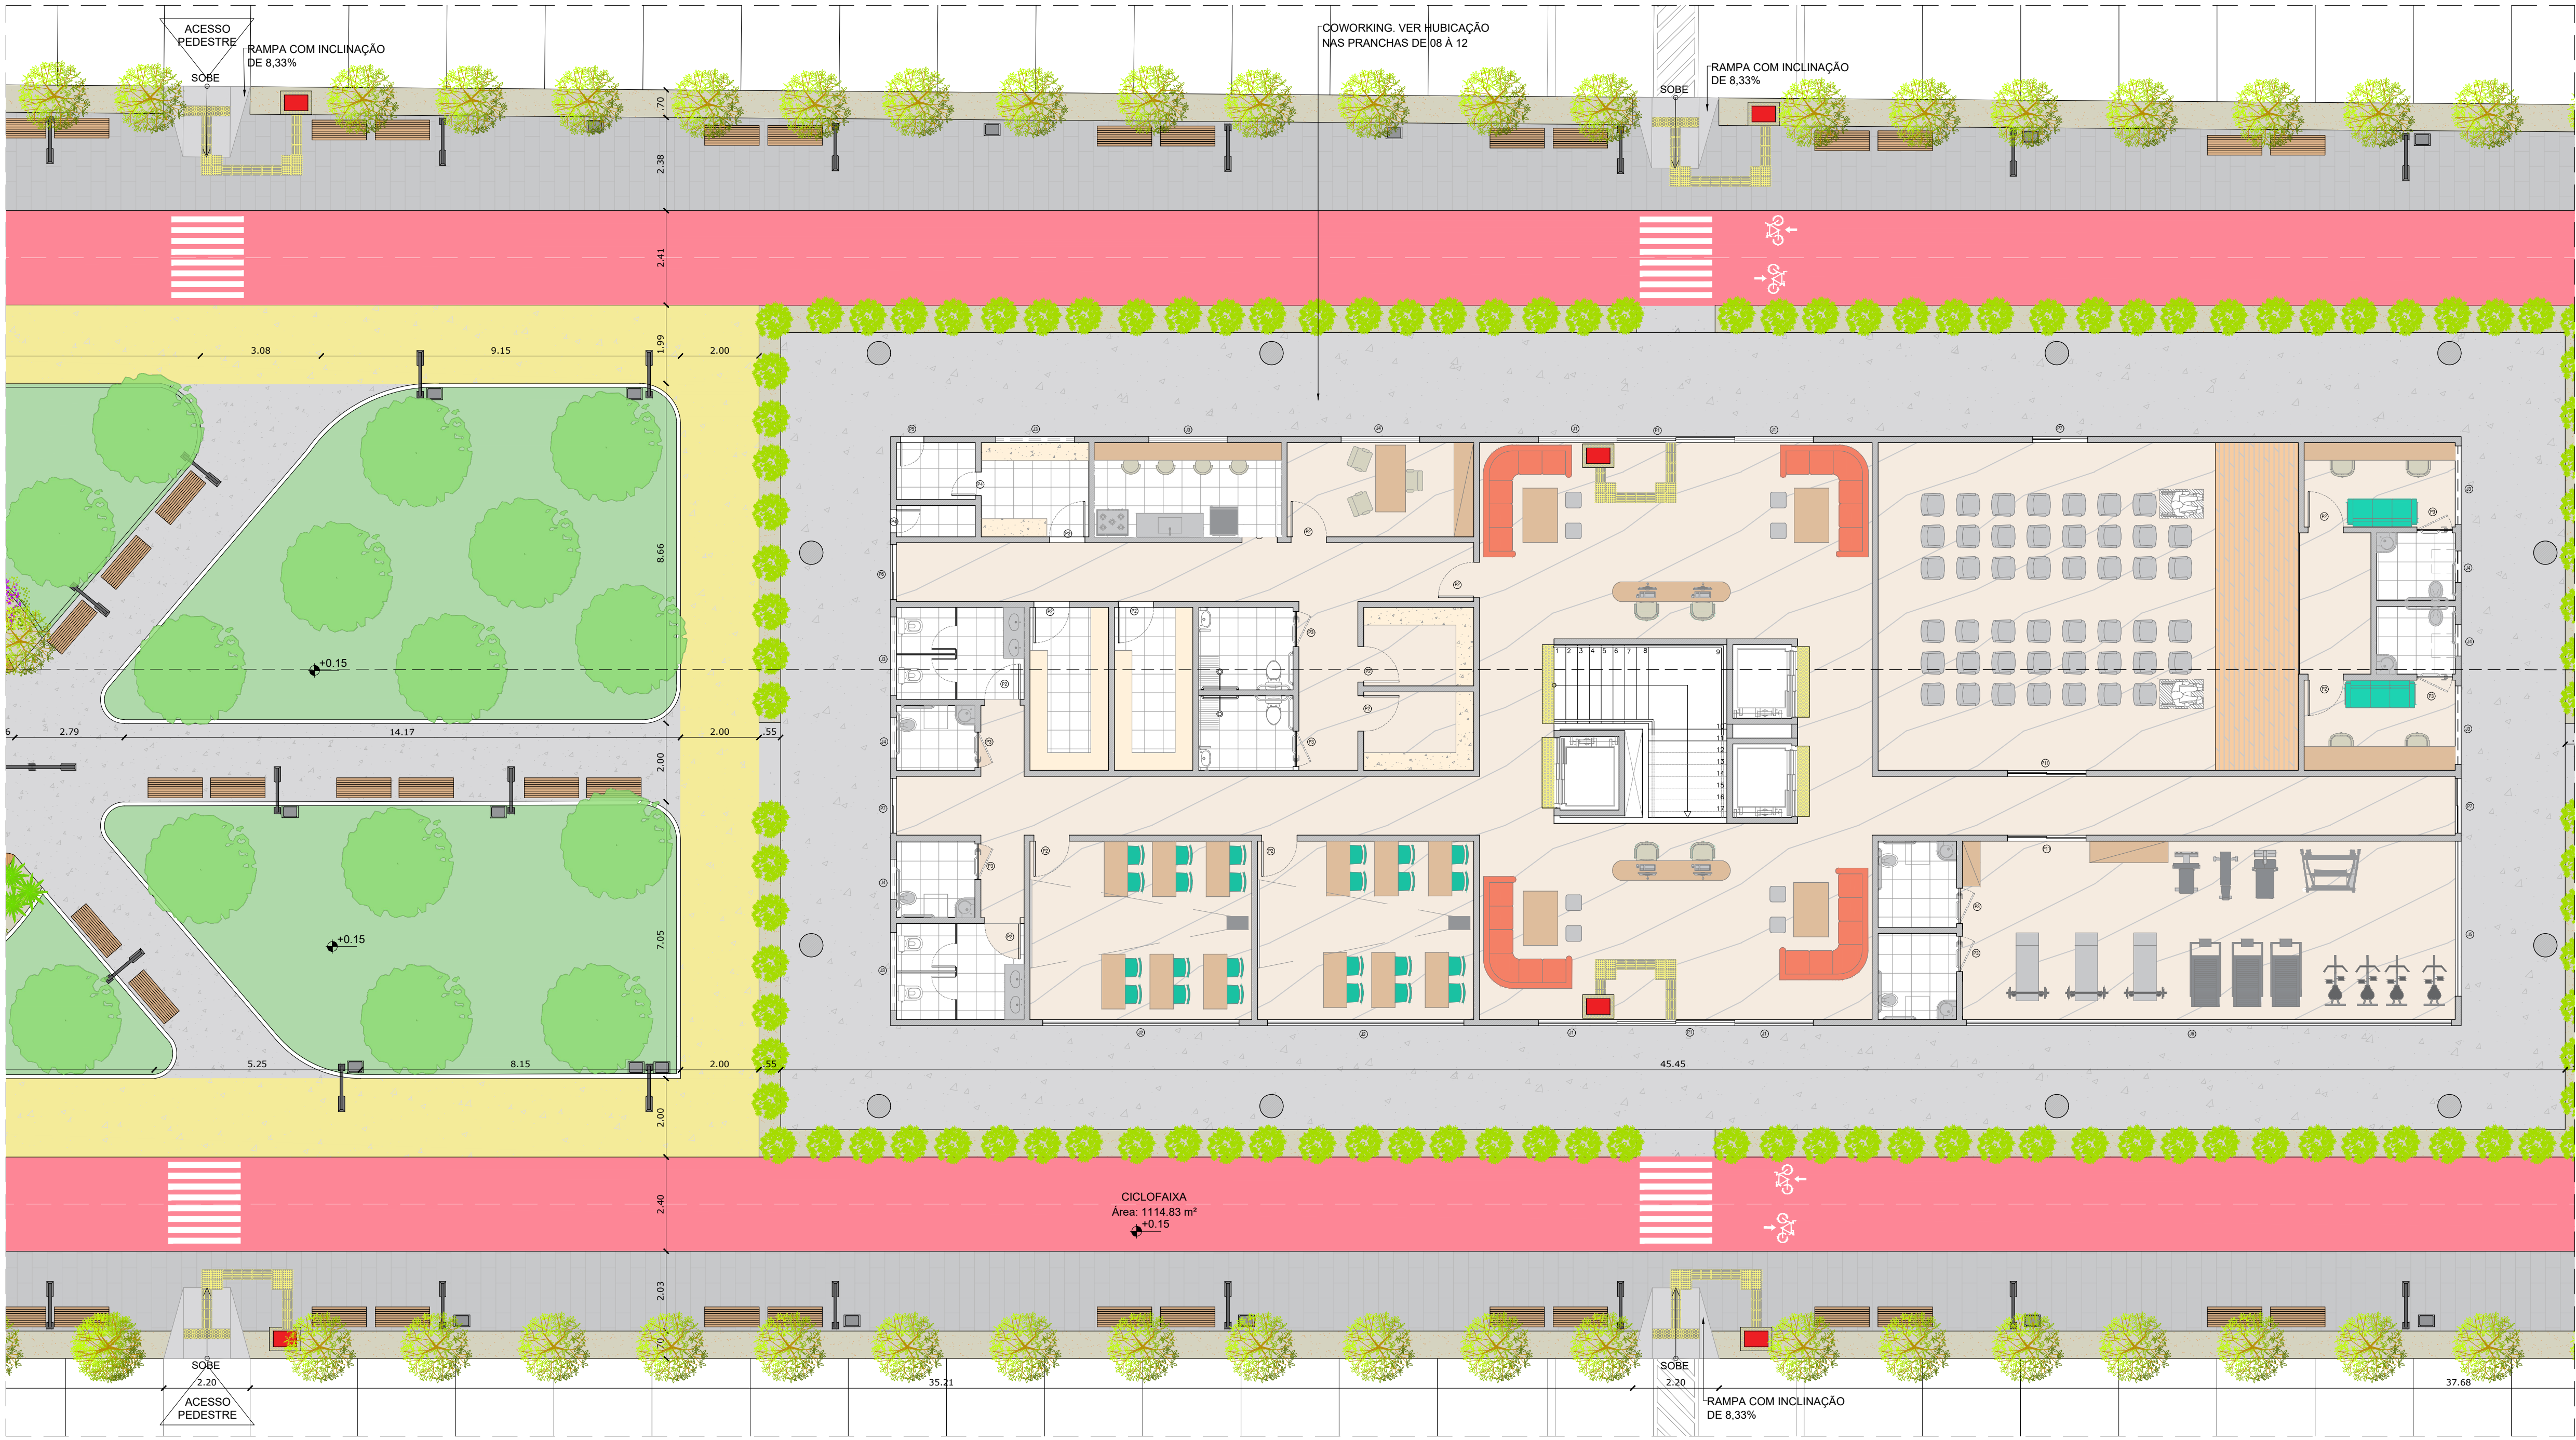

HUBICAÇÃO 02
Esc: 1/100

GRAMA			
SÍMBOLO	NOME VULGAR	NOME CIENTÍFICO	ALTURA
	GRAMA DE PASTO	PASPALUM NOTATUM	MENOS DE 15 cm

PALMEIRAS E ÁRVORES			
SÍMBOLO	NOME VULGAR	NOME CIENTÍFICO	ALTURA
	IPÊ AMARELO	TABEUBIA SERRATIFOLIA	20 A 30 METROS
	IPÊ ROXO	HANDROANTHUS AVELLANEAE	20 A 35 METROS
	PALMEIRA IMPERIAL	ROYSTONIA OLERACEA	ACIMA DE 12 METROS
	ARECA BAMBU	DYPSPIS LUTESCENS	3 A 9 METROS
	PAU FERRO	LIBIDIBA FERREA	ACIMA DE 12 METROS
	AROEIRA	SCHINUS TEREBINTHIFOLIUS	5 A 12 METROS

ARBUSTOS E FLORES			
SÍMBOLO	NOME VULGAR	NOME CIENTÍFICO	ALTURA
	CRINO BRANCO	CRINUM X POWELLII	ATÉ 80 cm
	DIONEIA	DIANELLA TASMANICA	ATÉ 90 cm
	PICÃO GRANDE	COSMOS SULPHUREUS	0.60 À 0.90 cm
	CRAVO DE DEFUNTO	TAGETES ERECTA L	0.10 À 0.30 cm
	BOA NOITE	CATHARANTHUS ROSEUS	0.10 À 0.30 cm



Universidade
Potiguar



CURSO:
ARQUITETURA E URBANISMO

TURMA:
10MA

DISCIPLINA:
TRABALHO FINAL DE GRADUAÇÃO (TFG II)

ALUNA:
MICHELLY MIRANDA LIMA MONTE

ORIENTADORA:
PROF. KARLA KARLINE LIMA DE CARVALHO

PROJETO:
HOUZZ COWORKING
COWORKING E O PAISAGISMO NOS ESPAÇOS LIVRES
BAIRRO ALTO DA CONCEIÇÃO - MOSSORÓ - RN

ASSUNTO:
PLANTA BAIXA PARQUE - HUBICAÇÃO 02

ENDEREÇO:
AVENIDA RIO BRANCO


DATA:
NOVEMBRO DE 2023

DESENHO:
MICHELLY MIRANDA LIMA MONTE


Mossoró/RN

michelly.miranda2@hotmail.com

PRANCHA:
03/12

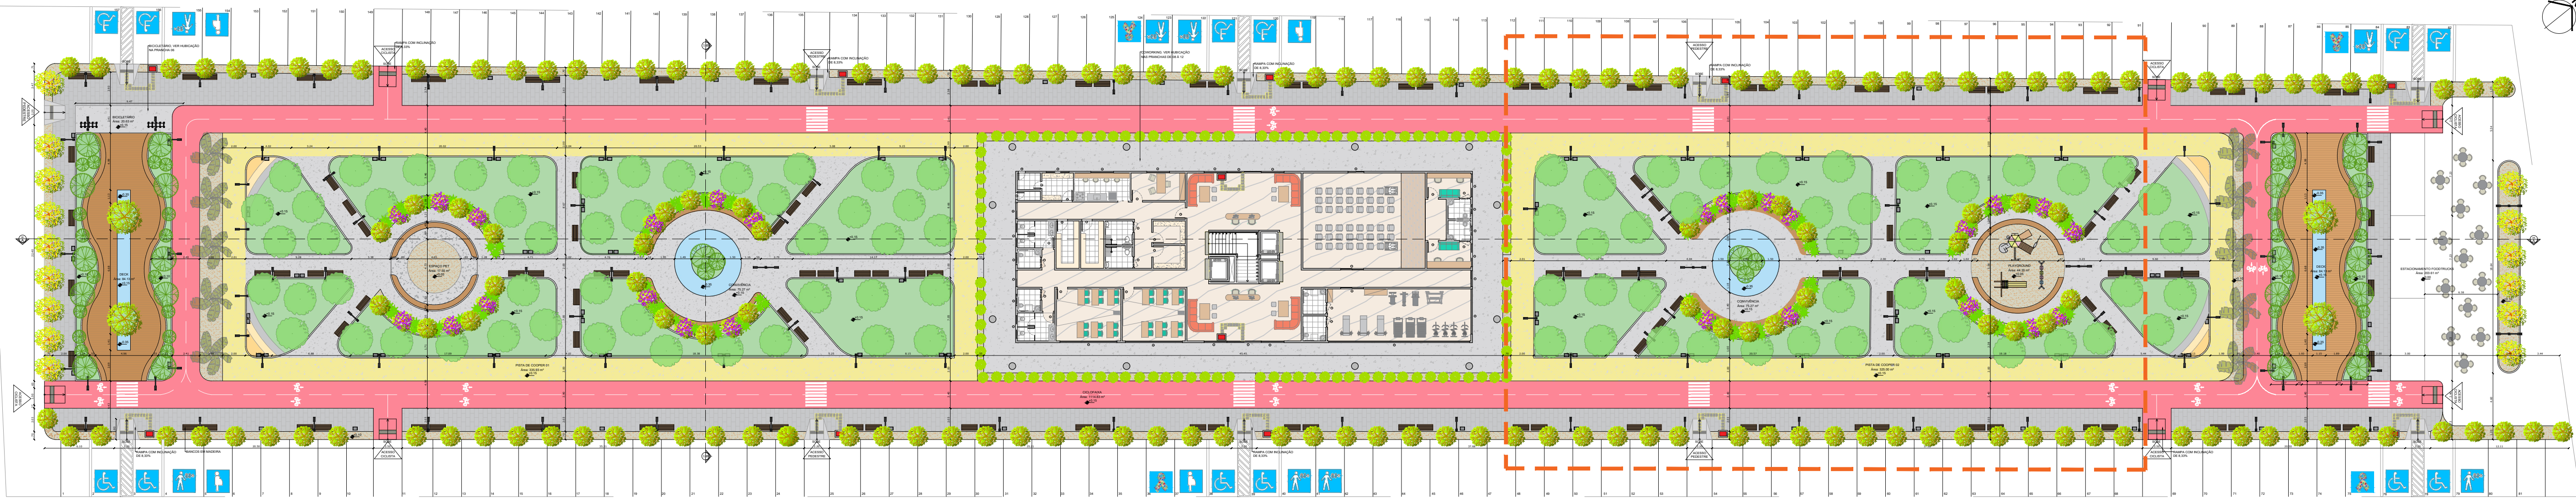

PLANTA BAIXA
Sem escala

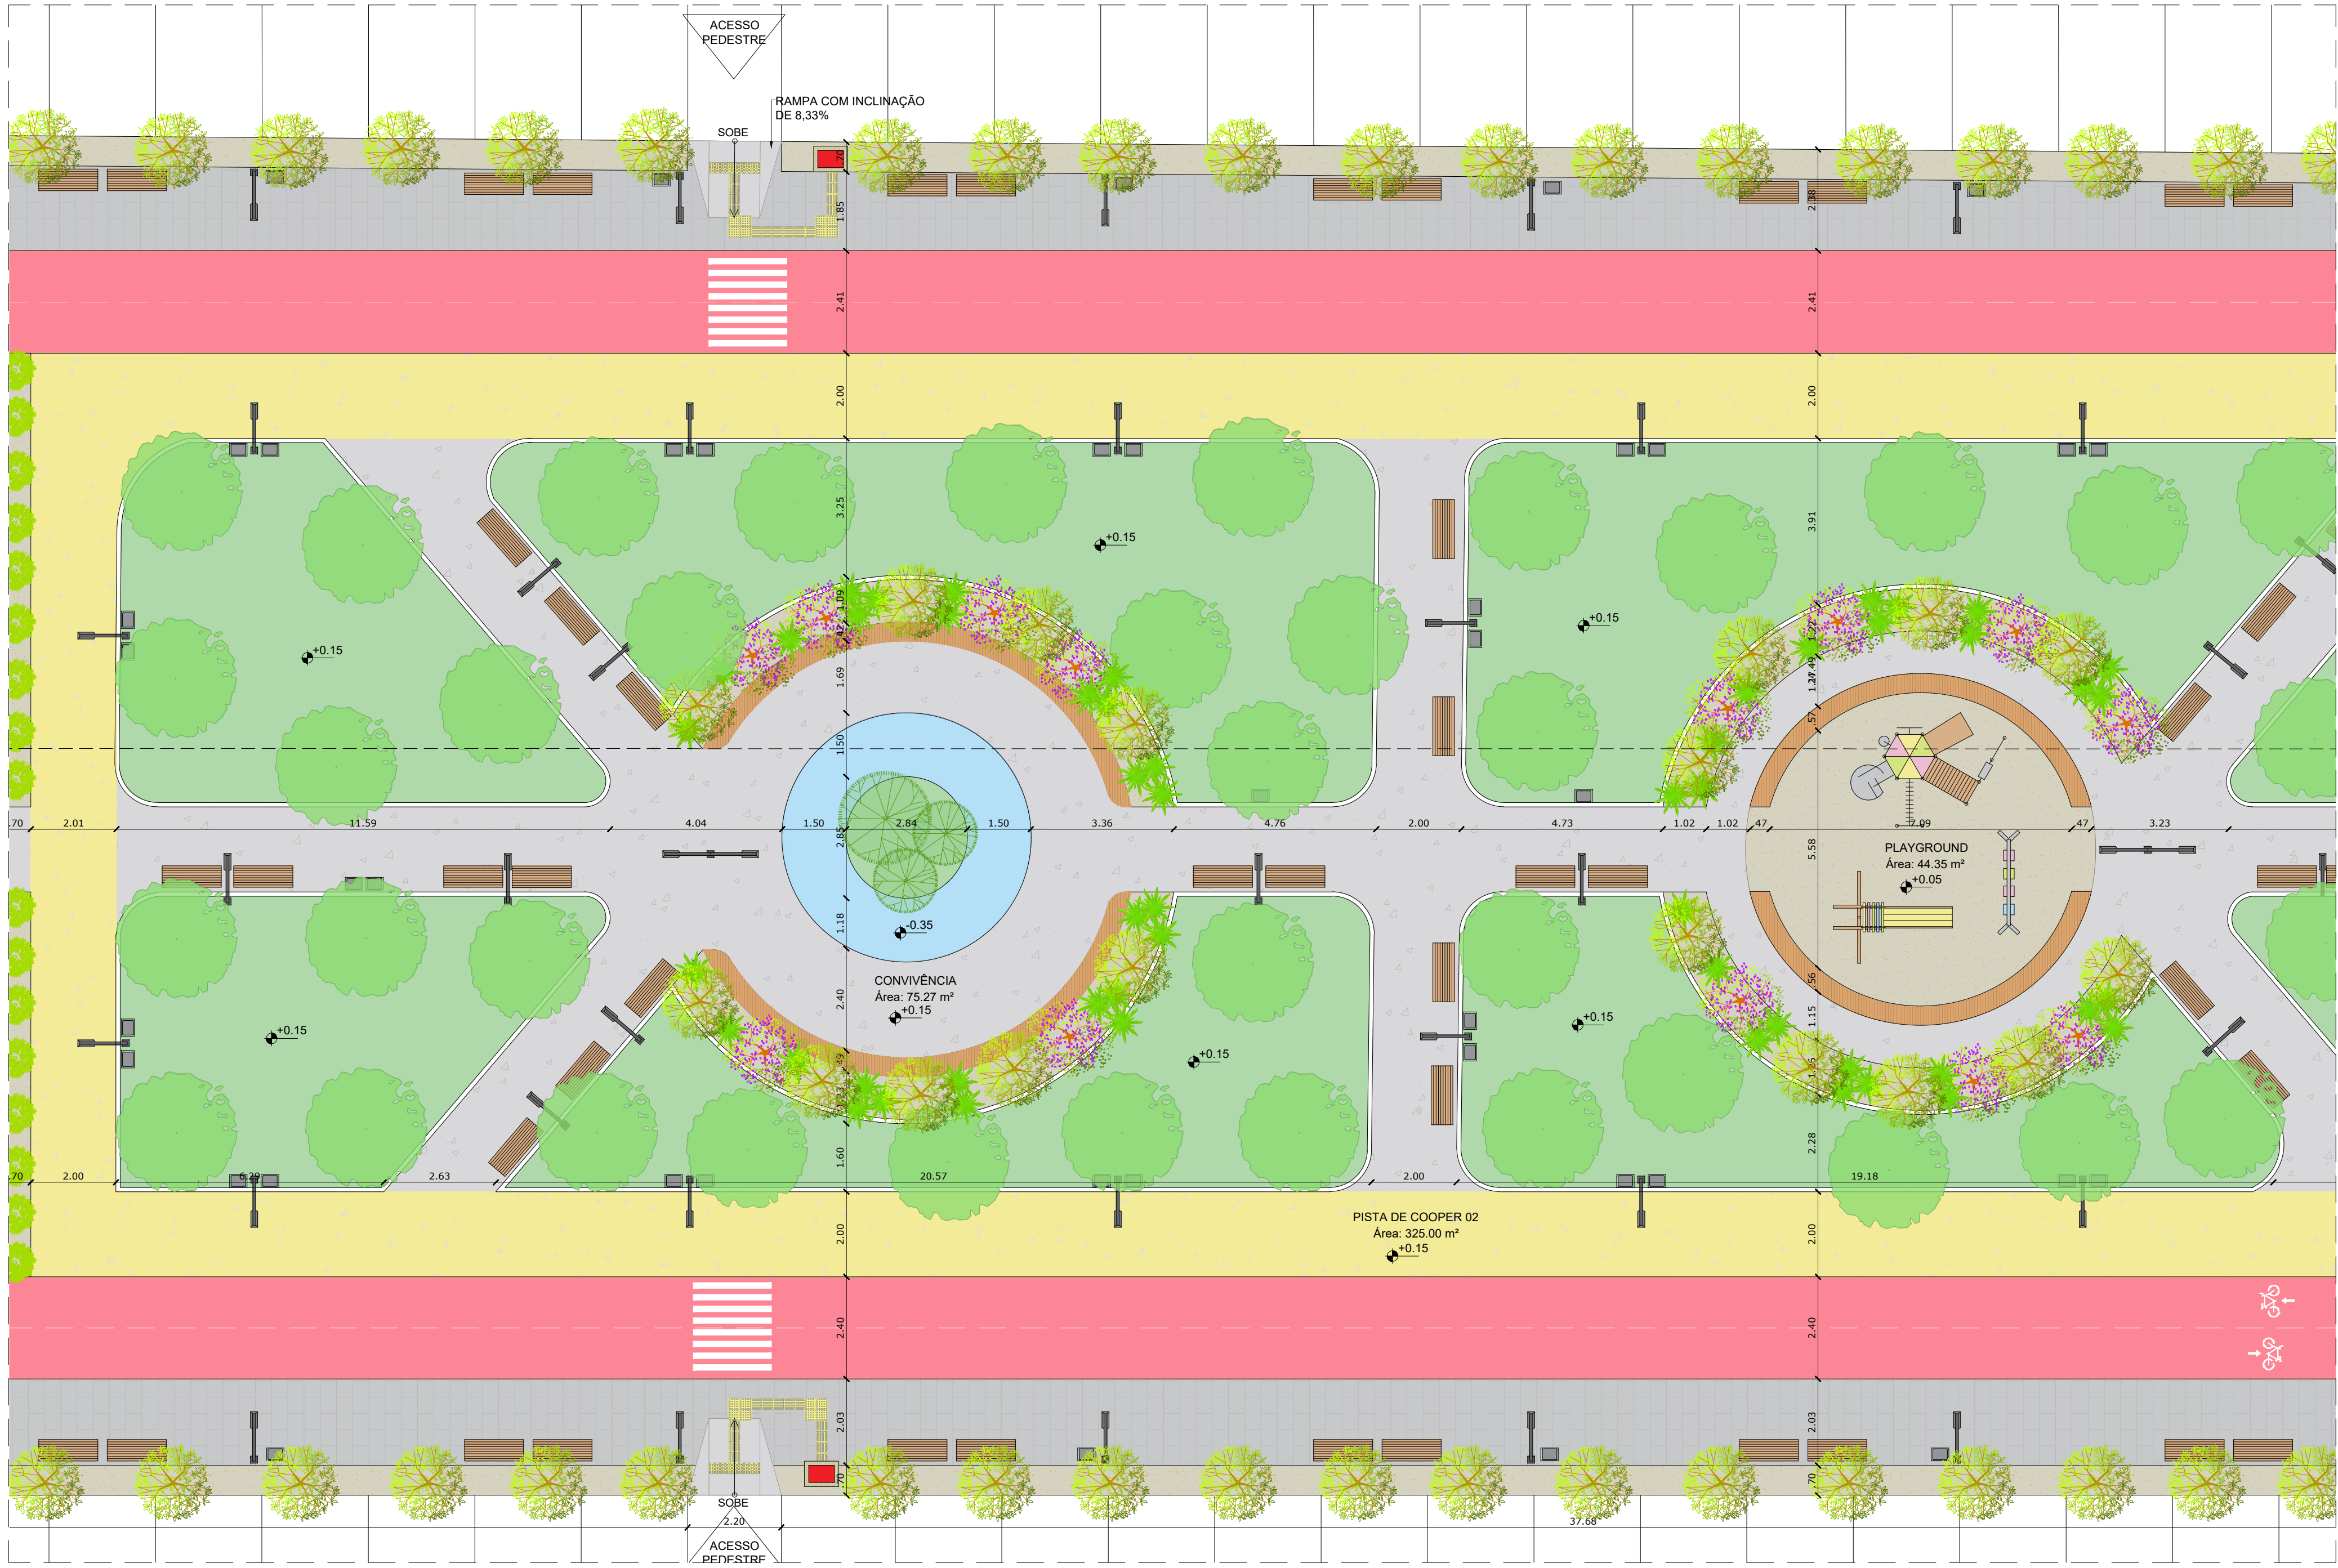

HUBICAÇÃO 03
Esc: 1/100

GRAMA			
SÍMBOLO	NOME VULGAR	NOME CIENTÍFICO	ALTURA
	GRAMA DE PASTO	PASPALUM NOTATUM	MENOS DE 15 cm

PALMEIRAS E ÁRVORES			
SÍMBOLO	NOME VULGAR	NOME CIENTÍFICO	ALTURA
	IPÊ AMARELO	TABEUBIA SERRATIFOLIA	20 A 30 METROS
	IPÊ ROXO	HANDROANTHUS AVELLANEDAE	20 A 35 METROS
	PALMEIRA IMPERIAL	ROYSTONEA OLERACEA	ACIMA DE 12 METROS
	ARECA BAMBU	DYPSIS LUTESCENS	3 A 9 METROS
	PAU FERRO	LIBIDIBA FERREA	ACIMA DE 12 METROS
	AROEIRA	SCHINUS TEREBINTHIFOLIUS	5 A 12 METROS

ARBUSTOS E FLORES			
SÍMBOLO	NOME VULGAR	NOME CIENTÍFICO	ALTURA
	CRINO BRANCO	CRINUM X POWELLII	ATÉ 80 cm
	DIONELA	DIANELLA TASMANICA	ATÉ 90 cm
	PICÃO GRANDE	COSMOS SULPHUREUS	0.60 À 0.90 cm
	CRAVO DE DEFUNTO	TAGETES ERECTA L	0.10 À 0.30 cm
	BOA NOITE	CATHARANTHUS ROSEUS	0.10 À 0.30 cm



Universidade
Potiguar



CURSO:
ARQUITETURA E URBANISMO

TURMA:
10MA

DISCIPLINA:
TRABALHO FINAL DE GRADUAÇÃO (TFG II)

ALUNA:
MICHELLY MIRANDA LIMA MONTE

ORIENTADORA:
PROF. KARLA KARLINE LIMA DE CARVALHO



STUDIO

PROJETO:
HOUZZ COWORKING
COWORKING E O PAISAGISMO NOS ESPAÇOS LIVRES
BAIRRO ALTO DA CONCEIÇÃO - MOSSORÓ - RN

ASSUNTO:
PLANTA BAIXA PARQUE - HUBICAÇÃO 03


ENDEREÇO:
AVENIDA RIO BRANCO

PRANCHA:
04/12


DATA:
NOVEMBRO DE 2023

DESENHO:
MICHELLY MIRANDA LIMA MONTE


Mossoró/RN
michelly.miranda2@hotmail.com

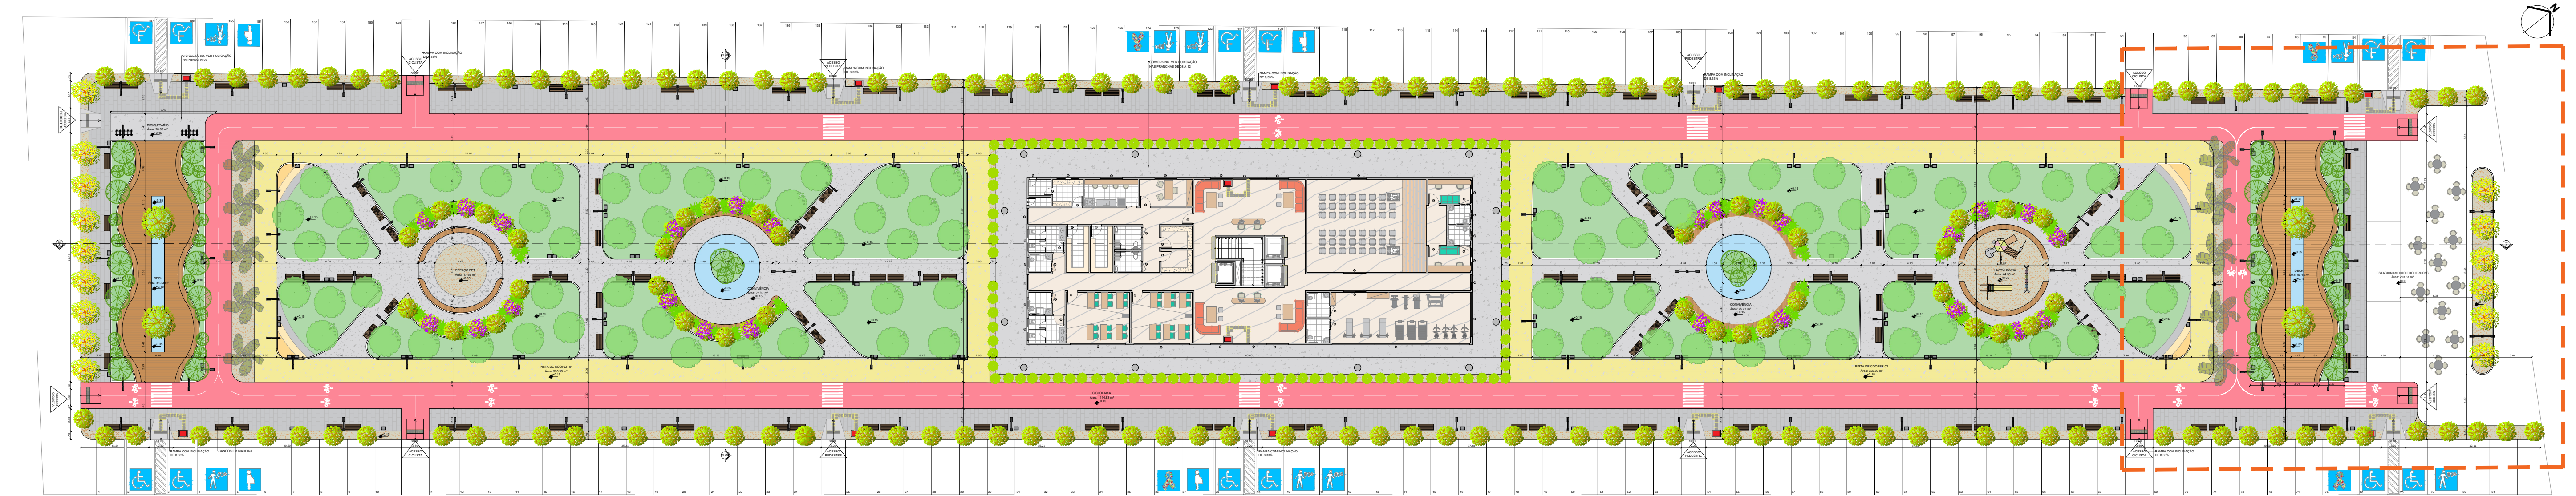

PLANTA BAIXA
Sem escala

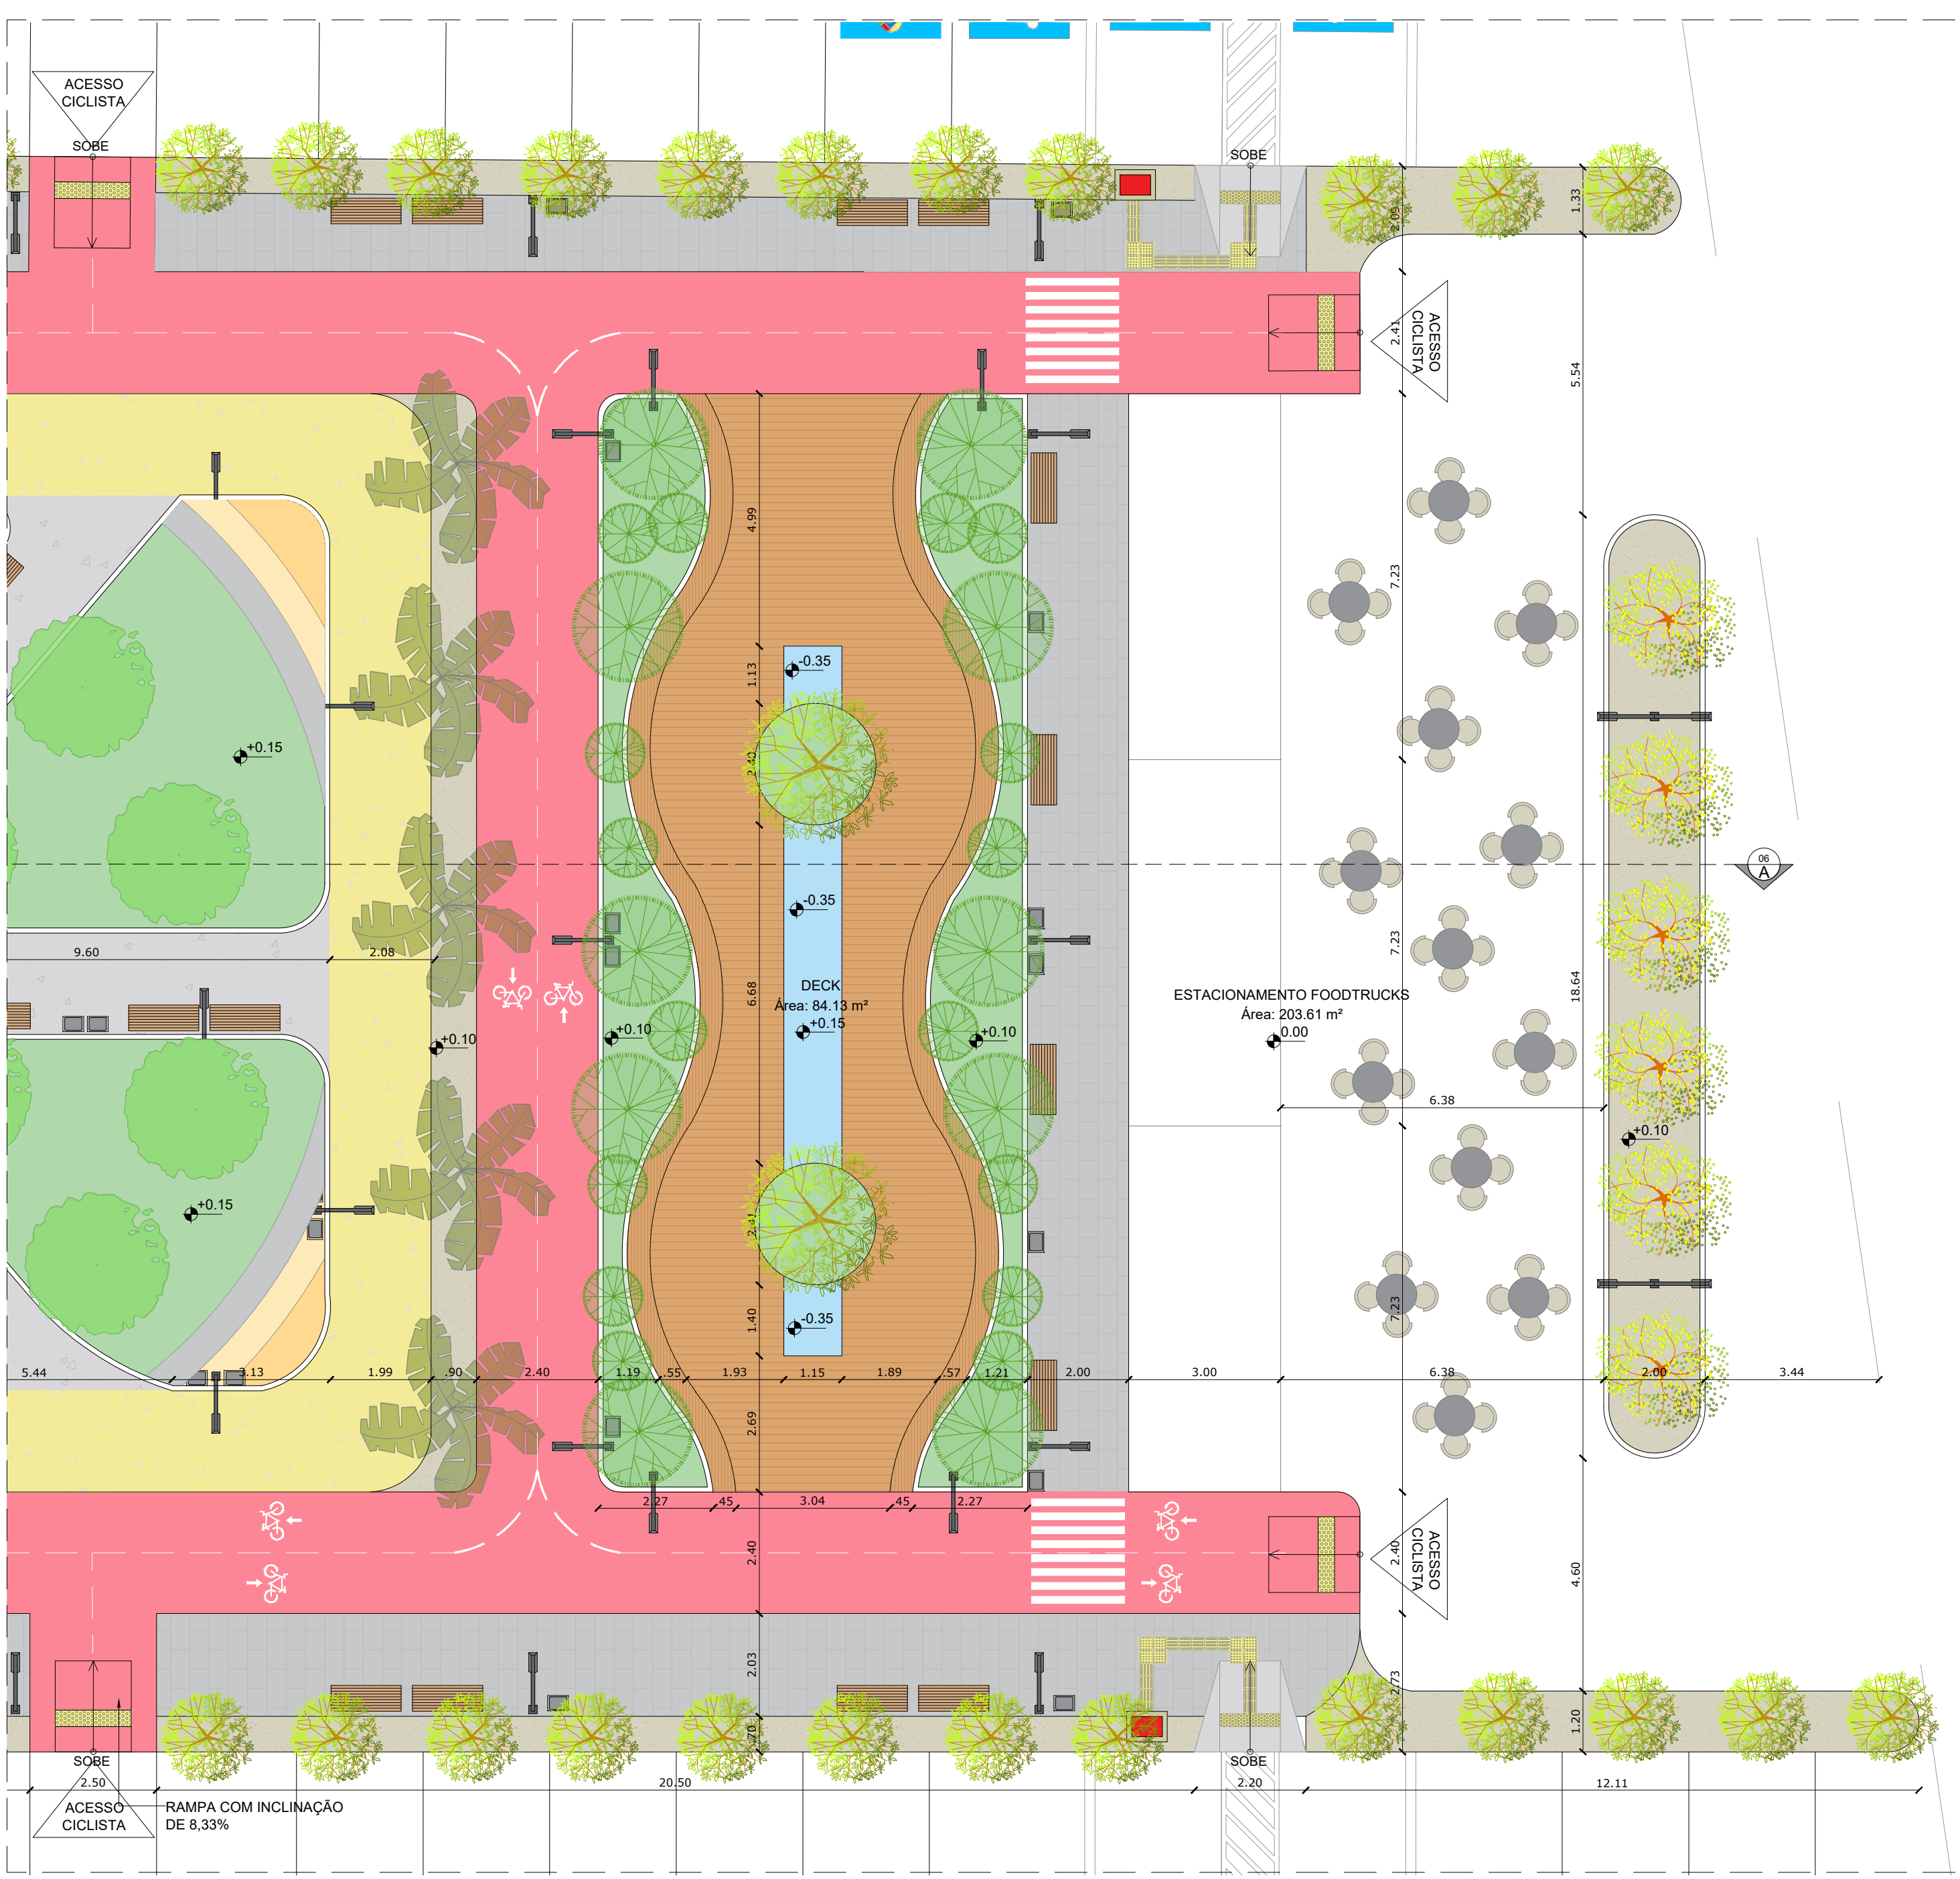

HUBICAÇÃO 04
Esc: 1/100

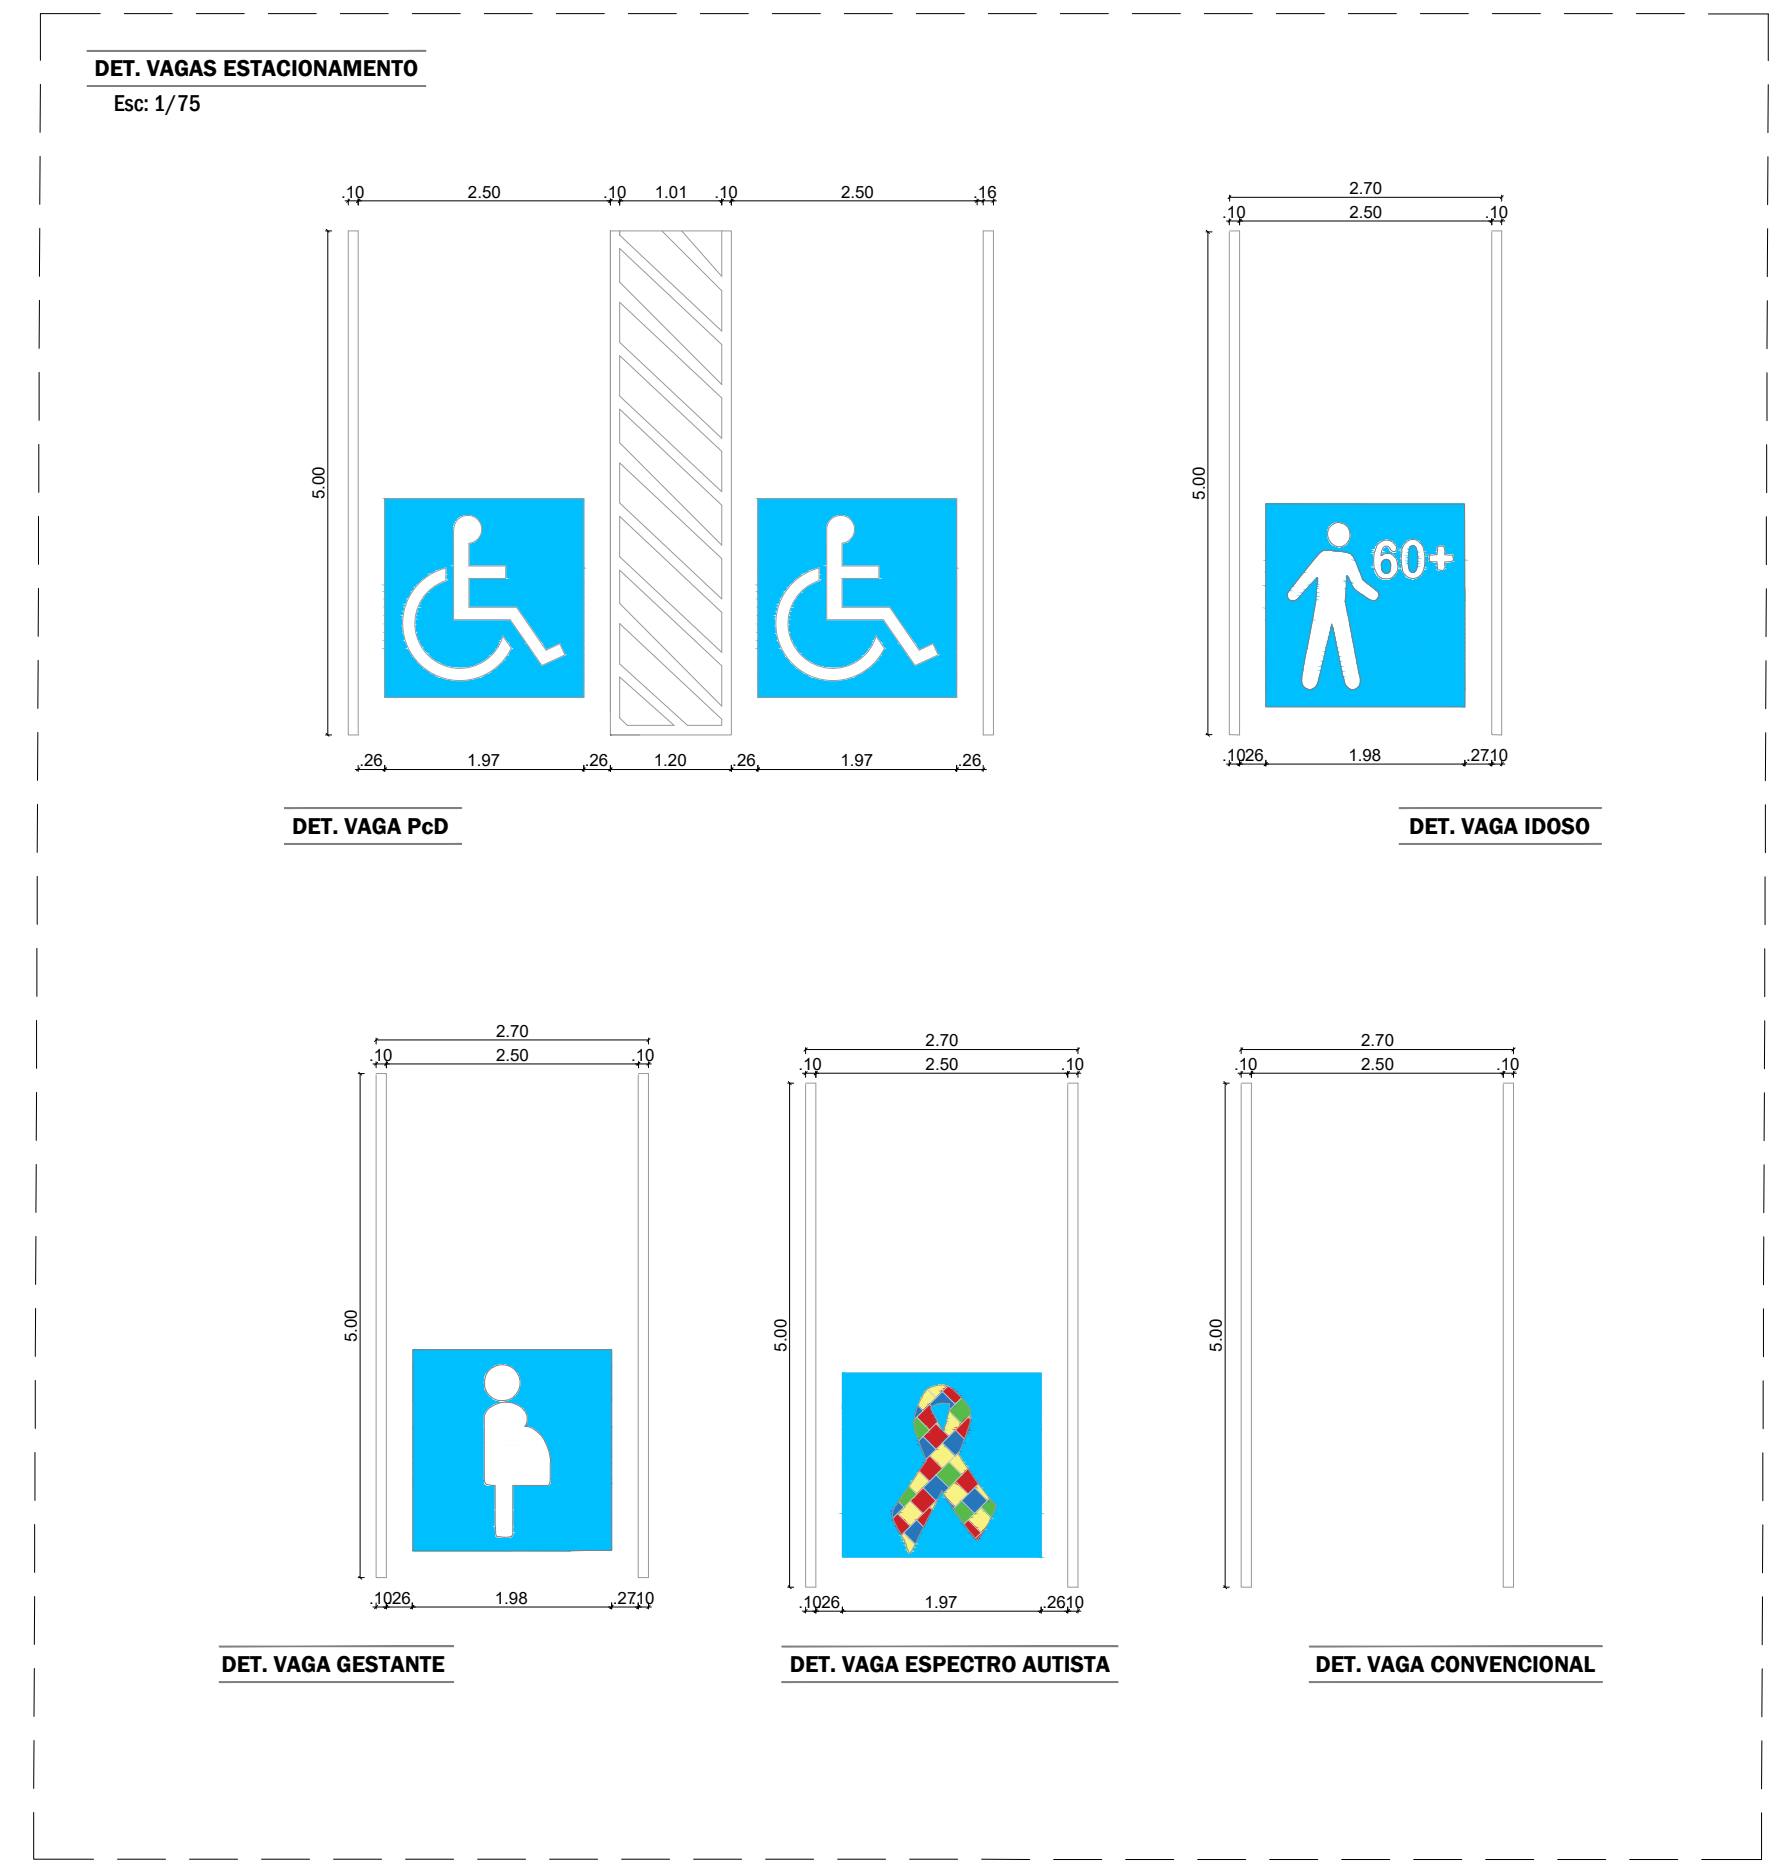

QUANTITATIVO ESTACIONAMENTO	
TIPO	QUANTIDADE
PCD	12
IDOSO	8
GESTANTE	4
ESPECTRO AUTISTA	4
CONVENCIONAL	129
TOTAL:	157

GRAMA			
SÍMBOLO	NOME VULGAR	NOME CIENTÍFICO	ALTURA
	GRAMA DE PASTO	PASPALUM NOTATUM	MENOS DE 15 cm
PALMEIRAS E ÁRVORES			
SÍMBOLO	NOME VULGAR	NOME CIENTÍFICO	ALTURA
	IPÊ AMARELO	TABEUBIA SERRATIFOLIA	20 A 30 METROS
	IPÊ ROXO	HANDROANTHUS AVELLANEDAE	20 A 35 METROS
	PALMEIRA IMPERIAL	ROYSTONIA OLERACEA	ACIMA DE 12 METROS
	ARECA BAMBU	DYPISIS LUTESCENS	3 A 9 METROS
	PAU FERRO	LIBIDIBA FERREA	ACIMA DE 12 METROS
	AROEIRA	SCHINUS TEREBINTHIFOLIUS	5 A 12 METROS
ARBUSTOS E FLORES			
SÍMBOLO	NOME VULGAR	NOME CIENTÍFICO	ALTURA
	CRINO BRANCO	CRINUM X POWELLII	ATÉ 80 cm
	DIONELA	DIANELLA TASMANICA	ATÉ 90 cm
	PICÃO GRANDE	COSMOS SULPHUREUS	0.60 À 0.90 cm
	CRAVO DE DEFUNTO	TAGETES ERECTA L	0.10 À 0.30 cm
	BOA NOITE	CATHARANTHUS ROSEUS	0.10 À 0.30 cm



CURSO:
ARQUITETURA E URBANISMO

TURMA:
10MA

DISCIPLINA:
TRABALHO FINAL DE GRADUAÇÃO (TFG II)

ALUNA:
MICHELLY MIRANDA LIMA MONTE

ORIENTADORA:
PROF. KARLA KARLINE LIMA DE CARVALHO


STUDIO

PROJETO:
HOZZZ COWORKING
COWORKING E O PAISAGISMO NOS ESPAÇOS LIVRES
BAIRRO ALTO DA CONCEIÇÃO - MOSSORÓ - RN

ASSUNTO:
PLANTA BAIXA PARQUE - HUBICAÇÃO 04


ENDEREÇO:
AVENIDA RIO BRANCO

PRANCHA:
05
/12


DATA:
NOVEMBRO DE 2023

DESENHO:
MICHELLY MIRANDA LIMA MONTE


Mossoró/RN
michelly.miranda2@hotmail.com

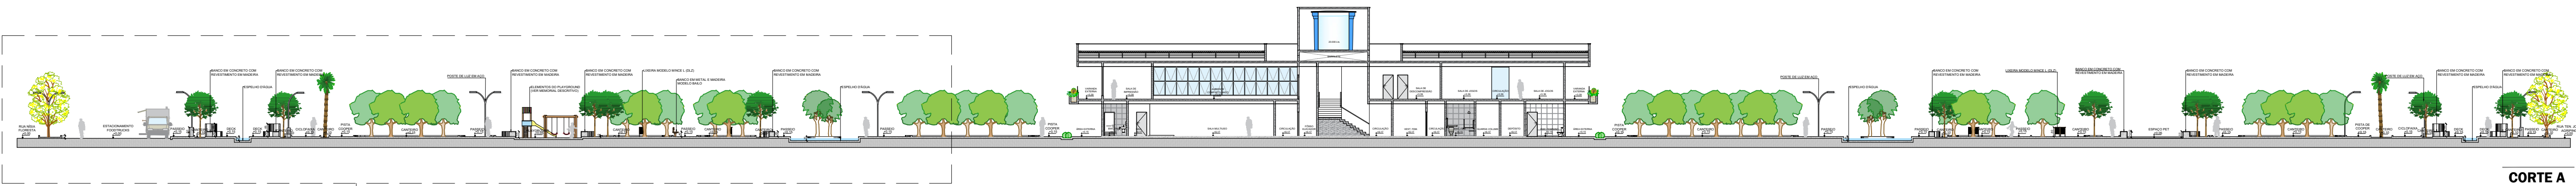


CORTE A
Esc: 1/300

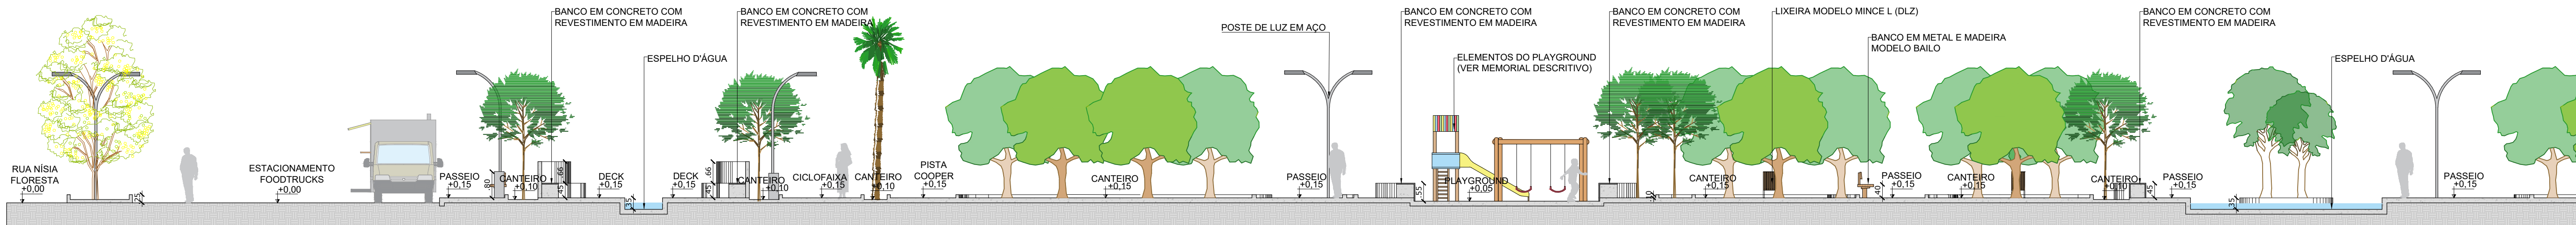

CORTE A - HUBICAÇÃO 1
Esc: 1/100

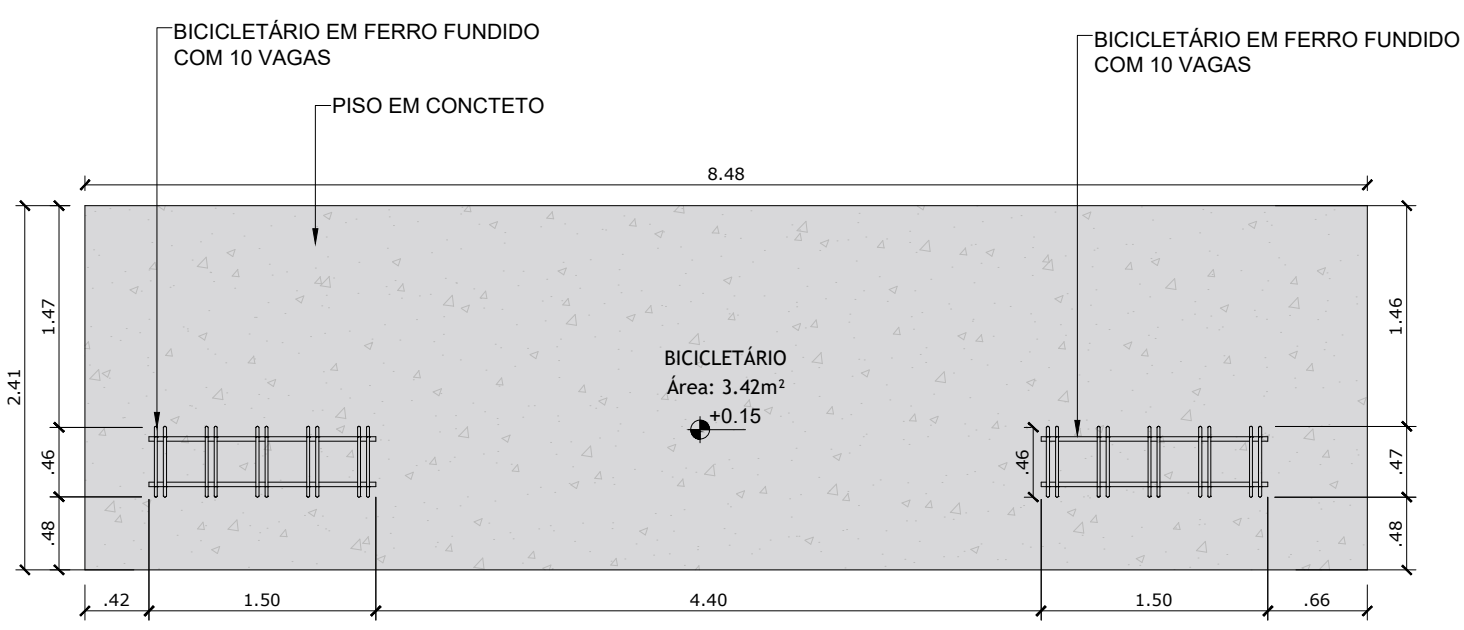

PLANTA BAIXA
Esc: 1/50

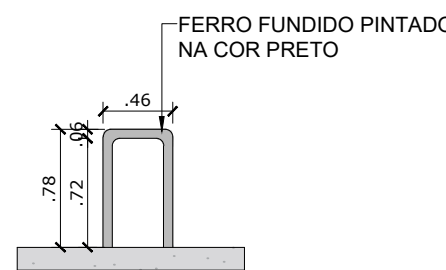

VISTA LATERAL
Esc: 1/50

DETALHAMENTO BICICLETÁRIO
Esc: 1/50

GRAMA			
SÍMBOLO	NOME VULGAR	NOME CIENTÍFICO	ALTURA
	GRAMA DE PASTO	PASPALUM NOTATUM	MENOS DE 15 cm
PALMEIRAS E ÁRVORES			
SÍMBOLO	NOME VULGAR	NOME CIENTÍFICO	ALTURA
	IPÊ AMARELO	TABEBUIA SERRATIFOLIA	20 A 30 METROS
	IPÊ ROXO	HANDROANTHUS AVELLANEDAE	20 A 35 METROS
	PALMEIRA IMPERIAL	ROYSTONEA OLERACEA	ACIMA DE 12 METROS
	ARECA BAMBU	DYPsis LUTESCENS	3 A 9 METROS
	PAU FERRO	LIBIDIBIA FERREA	ACIMA DE 12 METROS
	AROEIRA	SCHINUS TEREBINTHIFOLIUS	5 A 12 METROS
ARBUSTOS E FLORES			
SÍMBOLO	NOME VULGAR	NOME CIENTÍFICO	ALTURA
	CRINO BRANCO	CRINUM X POWELLII	ATÉ 80 cm
	DIONELA	DIANELLA TASMANICA	ATÉ 90 cm
	PICÃO GRANDE	COSMOS SULPHUREUS	0,60 À 0,90 cm
	CRAVO DE DEFUNTO	TAGETES ERECTA L	0,10 À 0,30 cm
	BOA NOITE	CATHARANTHUS ROSEUS	0,10 À 0,30 cm

QUADRO DE ÁREAS		
	ÁREA (m²)	PORCETAGEM (%)
ÁREA DO TERRENO	9400,00	---
COWORKING		
PAVIMENTO TERREO	600,00	---
PAVIMENTO SUPERIOR	939,36	---
COBERTURA	873,85	---
TOTAL	2413,21	---
PARQUE		
ÁREA TOTAL CONSTRUÍDA	6973,87	---
TAXA DE OCUPAÇÃO (TO)	---	9,99%
COEFICIENTE DE APROPRIAMENTO (CA)	0,25	---
TAXA DE PERMEABILIDADE (TP)	---	21,37%



Universidade
Potiguar



CURSO:	TURMA:
ARQUITETURA E URBANISMO	10MA

DISCIPLINA:

TRABALHO FINAL DE GRADUAÇÃO (TFG II)

ALUNA:
MICHELLY MIRANDA LIMA MONTE


ORIENTADORA:

PROF. KARLA KARLINE LIMA DE CARVALHO


 STUDIO	PROJETO:
	HOUZZ COWORKING COWORKING E O PAISAGISMO NOS ESPAÇOS LIVRES BAIRRO ALTO DA CONCEIÇÃO - MOSSORÓ - RN
	ASSUNTO:
	CORTE A - HUBICAÇÃO 1 E DET. BICICLETÁRIO

ENDEREÇO:	AVENIDA RIO BRANCO	PRANCHA:
DATA:	NOVEMBRO DE 2023	
DESENHO:	MICHELLY MIRANDA LIMA MONTE	
Mossoró/RN	michelly.miranda2@hotmail.com	

06/12

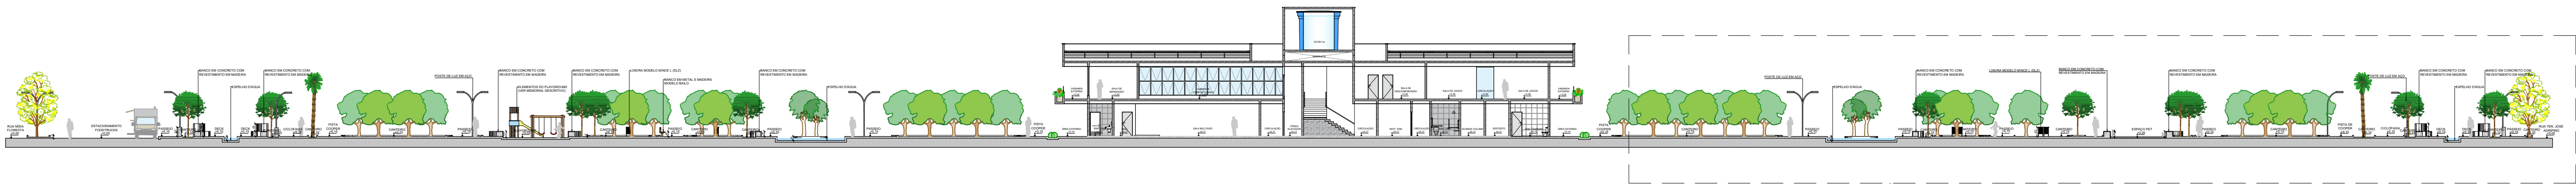


CORTA A
Esc: 1/300

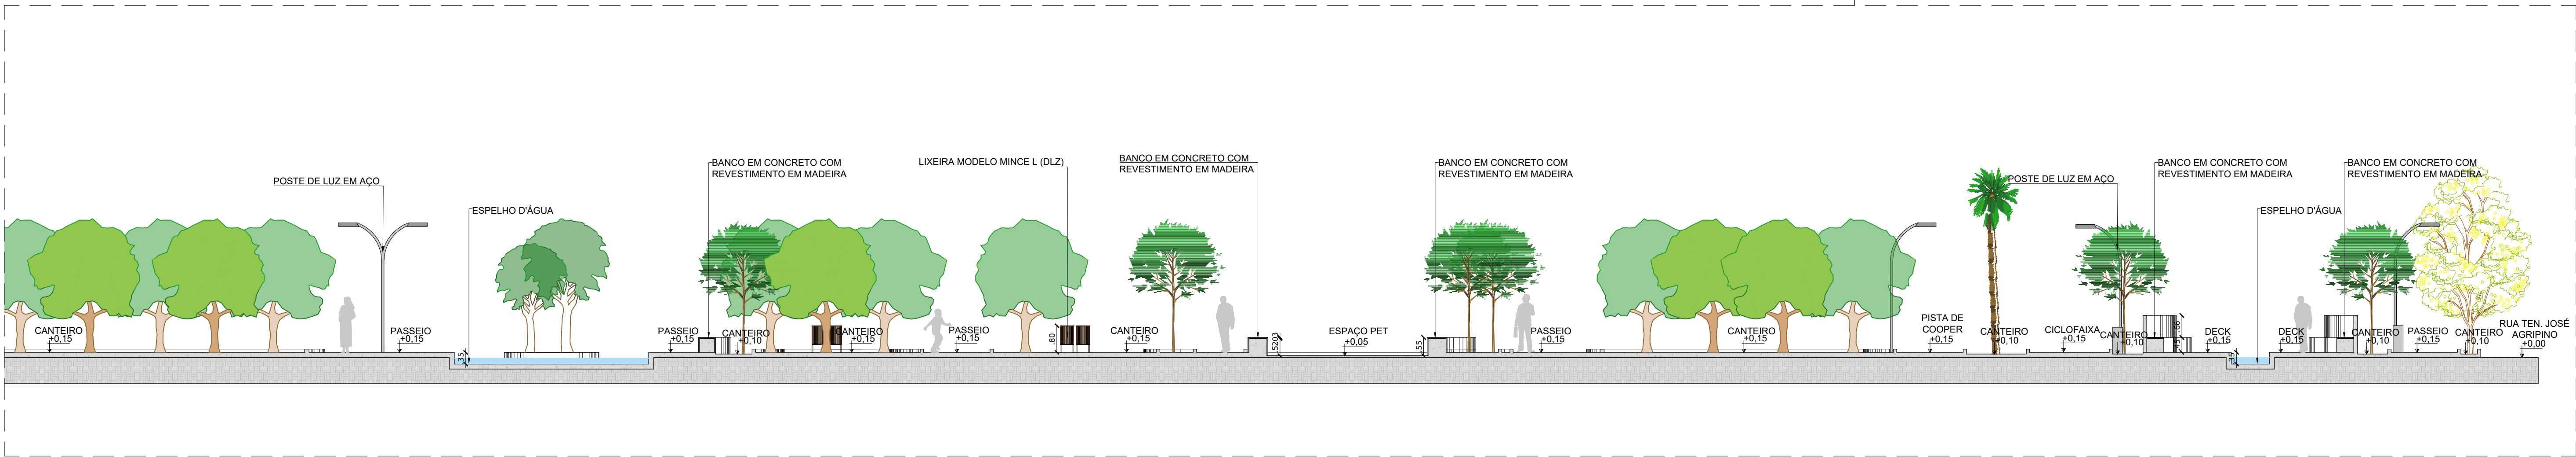

CORTA A - HUBICAÇÃO 2
Esc: 1/100

GRAMA			
SÍMBOLO	NOME VULGAR	NOME CIENTÍFICO	ALTURA
	GRAMA DE PASTO	PASPALUM NOTATUM	MENOS DE 15 cm
PALMEIRAS E ÁRVORES			
SÍMBOLO	NOME VULGAR	NOME CIENTÍFICO	ALTURA
	IPÊ AMARELO	TABEUIA SERRATIFOLIA	20 A 30 METROS
	IPÊ ROXO	HANDROANTHUS AVELLANEDAE	20 A 35 METROS
	PALMEIRA IMPERIAL	ROYSTONEA OLERACEA	ACIMA DE 12 METROS
	ARECA BAMBU	DYPsis LUTESCENS	3 A 9 METROS
	PAU FERRO	LIBIDIBIA FERREA	ACIMA DE 12 METROS
	AROEIRA	SCHINUS TEREBINTHIFOLIUS	5 A 12 METROS
ARBUSTOS E FLORES			
SÍMBOLO	NOME VULGAR	NOME CIENTÍFICO	ALTURA
	CRINO BRANCO	CRINUM X POWELLII	ATÉ 80 cm
	DIONELA	DIANELLA TASMANICA	ATÉ 90 cm
	PICÃO GRANDE	COSMOS SULPHUREUS	0,60 À 0,90 cm
	CRAVO DE DEFUNTO	TAGETES ERECTA L	0,10 À 0,30 cm
	BOA NOITE	CATHARANTHUS ROSEUS	0,10 À 0,30 cm

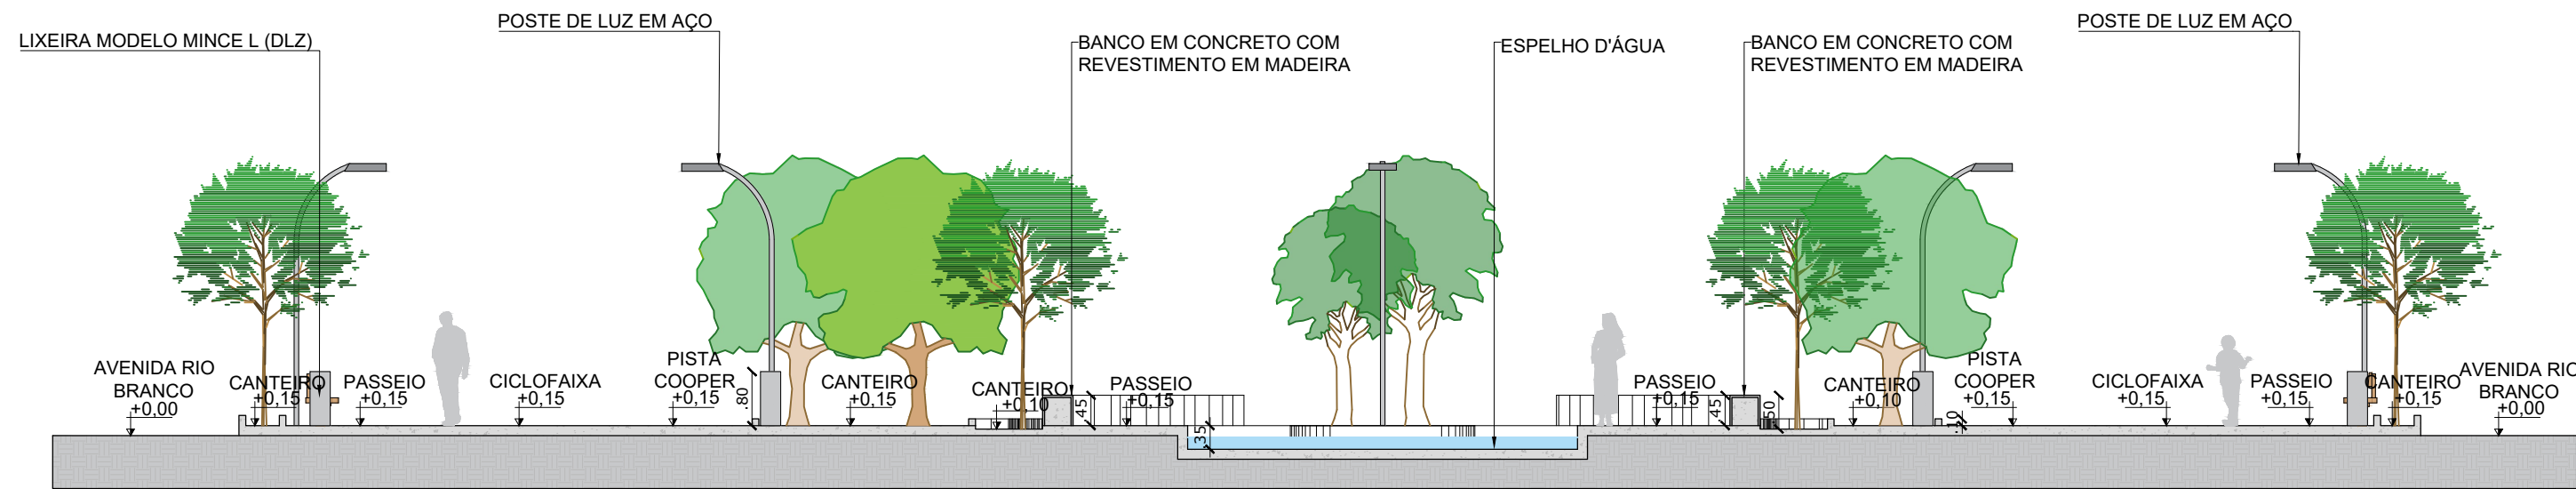


CORTA B
Esc: 1/100

QUADRO DE ÁREAS		
	ÁREA (m²)	PORCETAGEM (%)
ÁREA DO TERRENO	9400,00	---
COWORKING		
PAVIMENTO TERREO	600,00	---
PAVIMENTO SUPERIOR	939,36	---
COBERTURA	873,85	---
TOTAL	2413,21	---
PARQUE		
ÁREA TOTAL CONSTRUÍDA	6973,87	---
TAXA DE OCUPAÇÃO (TO)	---	6,99%
COEFICIENTE DE APROVEITAMENTO (CA)	0,25	---
TAXA DE PERMEABILIDADE (TP)	---	21,37%




CURSO:	TURMA:
ARQUITETURA E URBANISMO	10MA
DISCIPLINA:	
TRABALHO FINAL DE GRADUAÇÃO (TFG II)	
ALUNA:	
MICHELLY MIRANDA LIMA MONTE	
ORIENTADORA:	
PROF. KARLA KARLINE LIMA DE CARVALHO	
	PROJETO:
	HOUZZ COWORKING COWORKING E O PAISAGISMO NOS ESPAÇOS LIVRES BAIRRO ALTO DA CONCEIÇÃO - MOSSORÓ - RN
STUDIO	ASSUNTO:
	CORTE A - HUBICAÇÃO 2 E CORTE B
ENDEREÇO:	PRANCHA:
AVENIDA RIO BRANCO	07/12
DATA:	
NOVEMBRO DE 2023	
DESENHO:	
MICHELLY MIRANDA LIMA MONTE	
Mossoró/RN	michelly.miranda2@hotmail.com

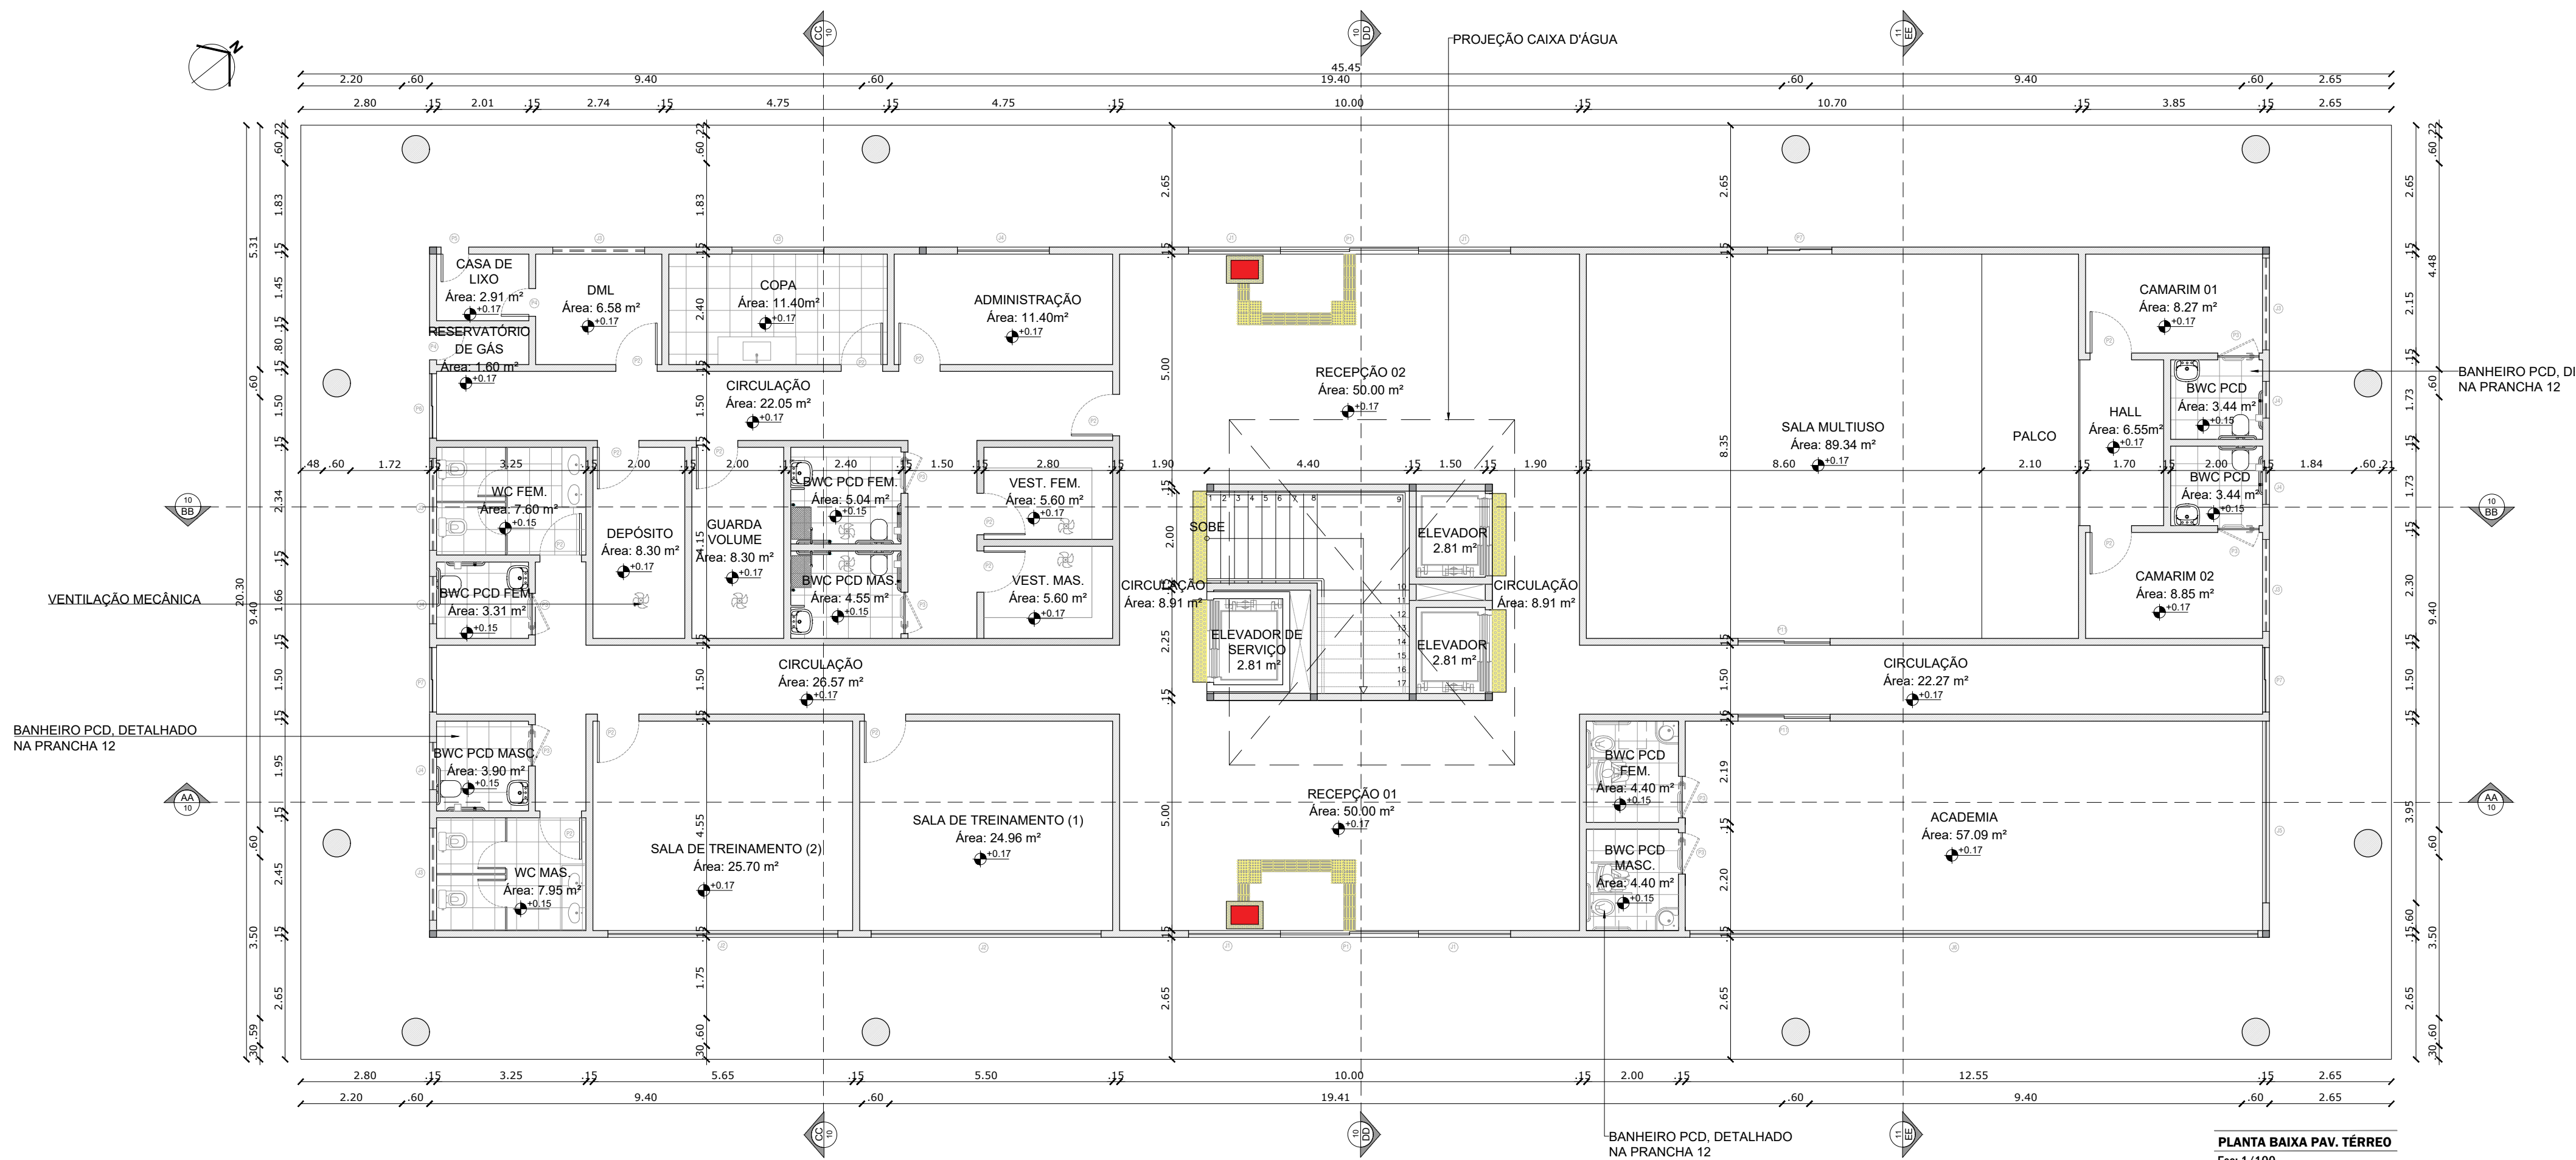

PLANTA BAIXA PAV. TÉRREO

Esc: 1/100

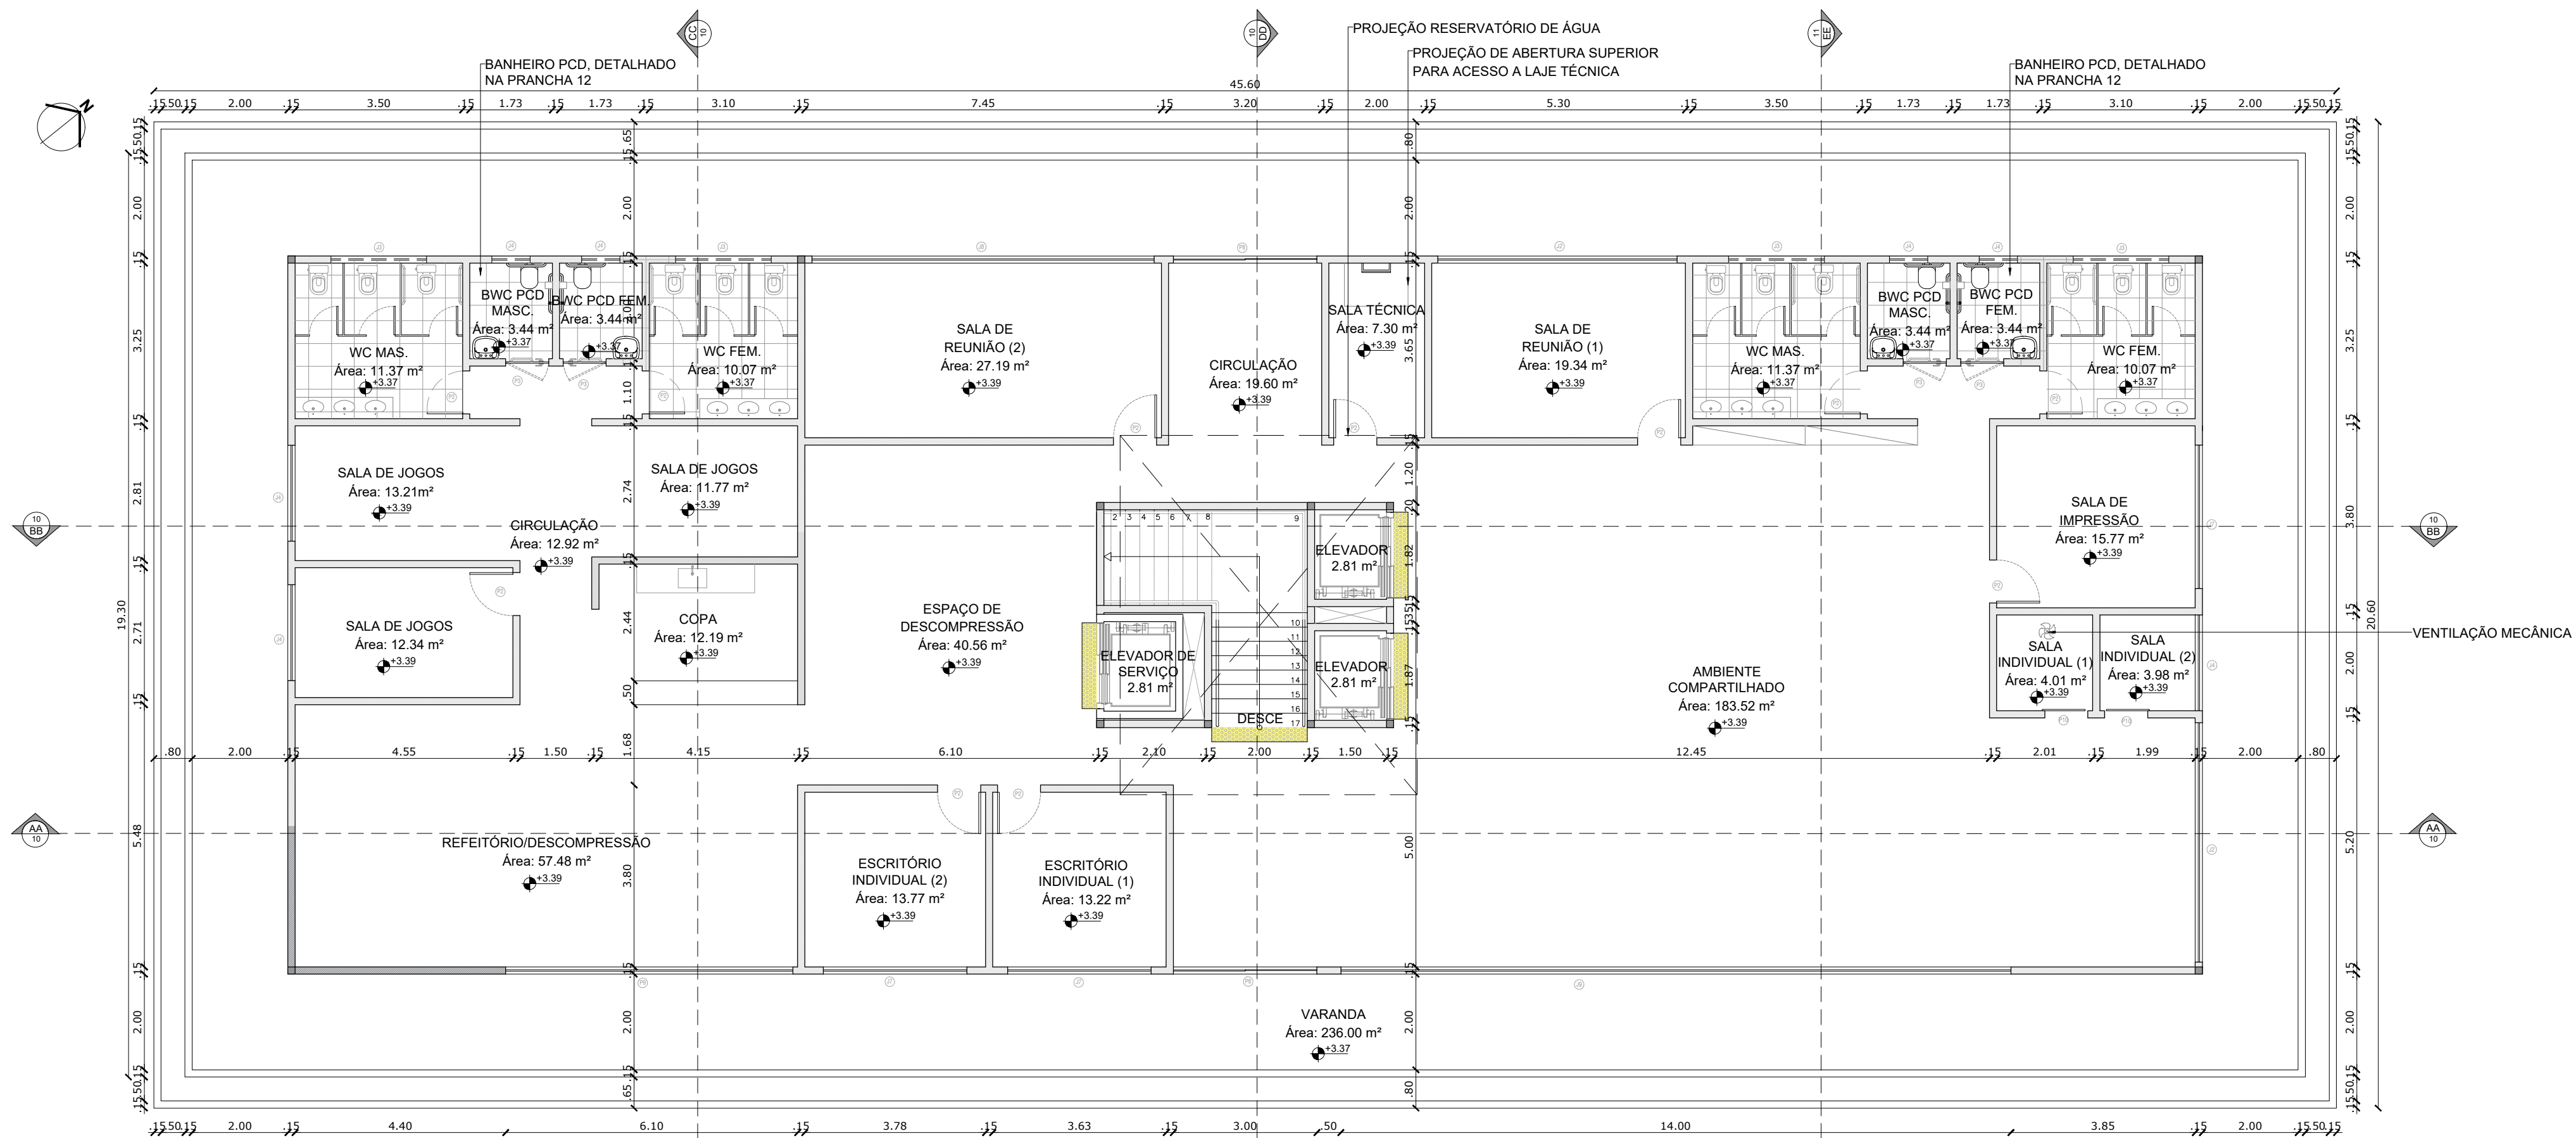

PLANTA BAIXA PAV. SUPERIOR

Esc: 1/100

QUADRO DE ESQUADRIAS (JANELAS)							
JANELAS	ALTURA	LARGURA	PEITORIL	QUANT.	FOLHAS	TIPO	MATERIAL
J1	2,70	2,00	0,00	4	4	MAXIM AR	ALUMÍNIO ANODIZADO PRETO E VIDRO
J2	2,50	2,00	0,30	4	4	MAXIM AR	ALUMÍNIO ANODIZADO PRETO E VIDRO
J3	0,50	2,00	1,70	10	2	CORRER	ALUMÍNIO ANODIZADO PRETO E VIDRO
J4	0,50	0,80	1,70	8	1	MAXIM AR	ALUMÍNIO ANODIZADO PRETO E VIDRO
J5	2,50	3,94	0,30	1	8	MAXIM AR	ALUMÍNIO ANODIZADO PRETO E VIDRO
J6	2,50	12,34	0,30	4	16	MAXIM AR	ALUMÍNIO ANODIZADO PRETO E VIDRO
J7	2,50	3,00	0,30	3	4	MAXIM AR	ALUMÍNIO ANODIZADO PRETO E VIDRO
J8	2,50	7,15	0,30	1	10	MAXIM AR	ALUMÍNIO ANODIZADO PRETO E VIDRO
J9	2,50	14,00	0,30	1	18	MAXIM AR	ALUMÍNIO ANODIZADO PRETO E VIDRO

QUADRO DE ESQUADRIAS (PORTAS)							
PORTAS	ALTURA	LARGURA	QUANT.	FOLHAS	TIPO	MATERIAL	
P1	2,10	3,00	2	2	CORRER	ALUMÍNIO ANODIZADO PRETO E VIDRO	
P2	2,10	0,90	25	1	GIRO	MADERA, PINTURA COR BRANCA	
P3	2,10	0,90	12	1	GIRO	MADERA, CONFORME NBR 9060	
P4	2,10	0,90	2	1	GIRO	MADERA, PINTURA COR BRANCA	
P5	2,10	0,60	1	1	GIRO	GRANIL, PINTURA COR PRETO	
P6	2,10	1,40	1	2	GIRO	MADERA, PINTURA COR BRANCA	
P7	2,10	1,40	3	3	GIRO	MADERA, PINTURA NA COR BRANCA	
P8	2,70	3,00	2	2	CORRER	ALUMÍNIO ANODIZADO PRETO E VIDRO	
P9	2,70	6,00	1	3	CORRER	ALUMÍNIO ANODIZADO PRETO E VIDRO	
P10	2,10	0,90	2	1	CORRER	MADERA, PINTURA COR BRANCA	
P11	2,10	2,00	2	2	GIRO	ALUMÍNIO ANODIZADO PRETO E VIDRO	

QUADRO DE ÁREAS		
	ÁREA (m²)	PORCETAGEM (%)
ÁREA DO TERRENO	9400,00	---
COWORKING		
PAVIMENTO TÉRREO	660,00	---
PAVIMENTO SUPERIOR	939,36	---
COBERTURA	873,85	---
TOTAL	2473,21	---
PARQUE		
ÁREA TOTAL CONSTRUÍDA	6697,87	---
TAXA DE OCUPAÇÃO (TO)	---	6,99%
CORFICIENTE DE APROVEITAMENTO (CA)	0,25	---
TAXA DE PERMEABILIDADE (TP)	---	21,37%



CURSO:
ARQUITETURA E URBANISMO

TURMA:
10MA

DISCIPLINA:
TRABALHO FINAL DE GRADUAÇÃO (TFG II)

ALUNA:
MICHELLY MIRANDA LIMA MONTE

ORIENTADORA:
PROF. KARLA KARLINE LIMA DE CARVALHO



STUDIO

PROJETO:
HOZZZ COWORKING
COWORKING E O PAISAGISMO NOS ESPAÇOS LIVRES
BAIRRO ALTO DA CONCEIÇÃO - MOSSORÓ - RN

ASSUNTO:
PLANTA BAIXA TÉRREO E SUPERIOR


ENDEREÇO:
AVENIDA RIO BRANCO

DATA:
NOVEMBRO DE 2023



DESENHO:
MICHELLY MIRANDA LIMA MONTE

Mossoró/RN
michelly.miranda2@hotmail.com

PRANCHA:
08/12

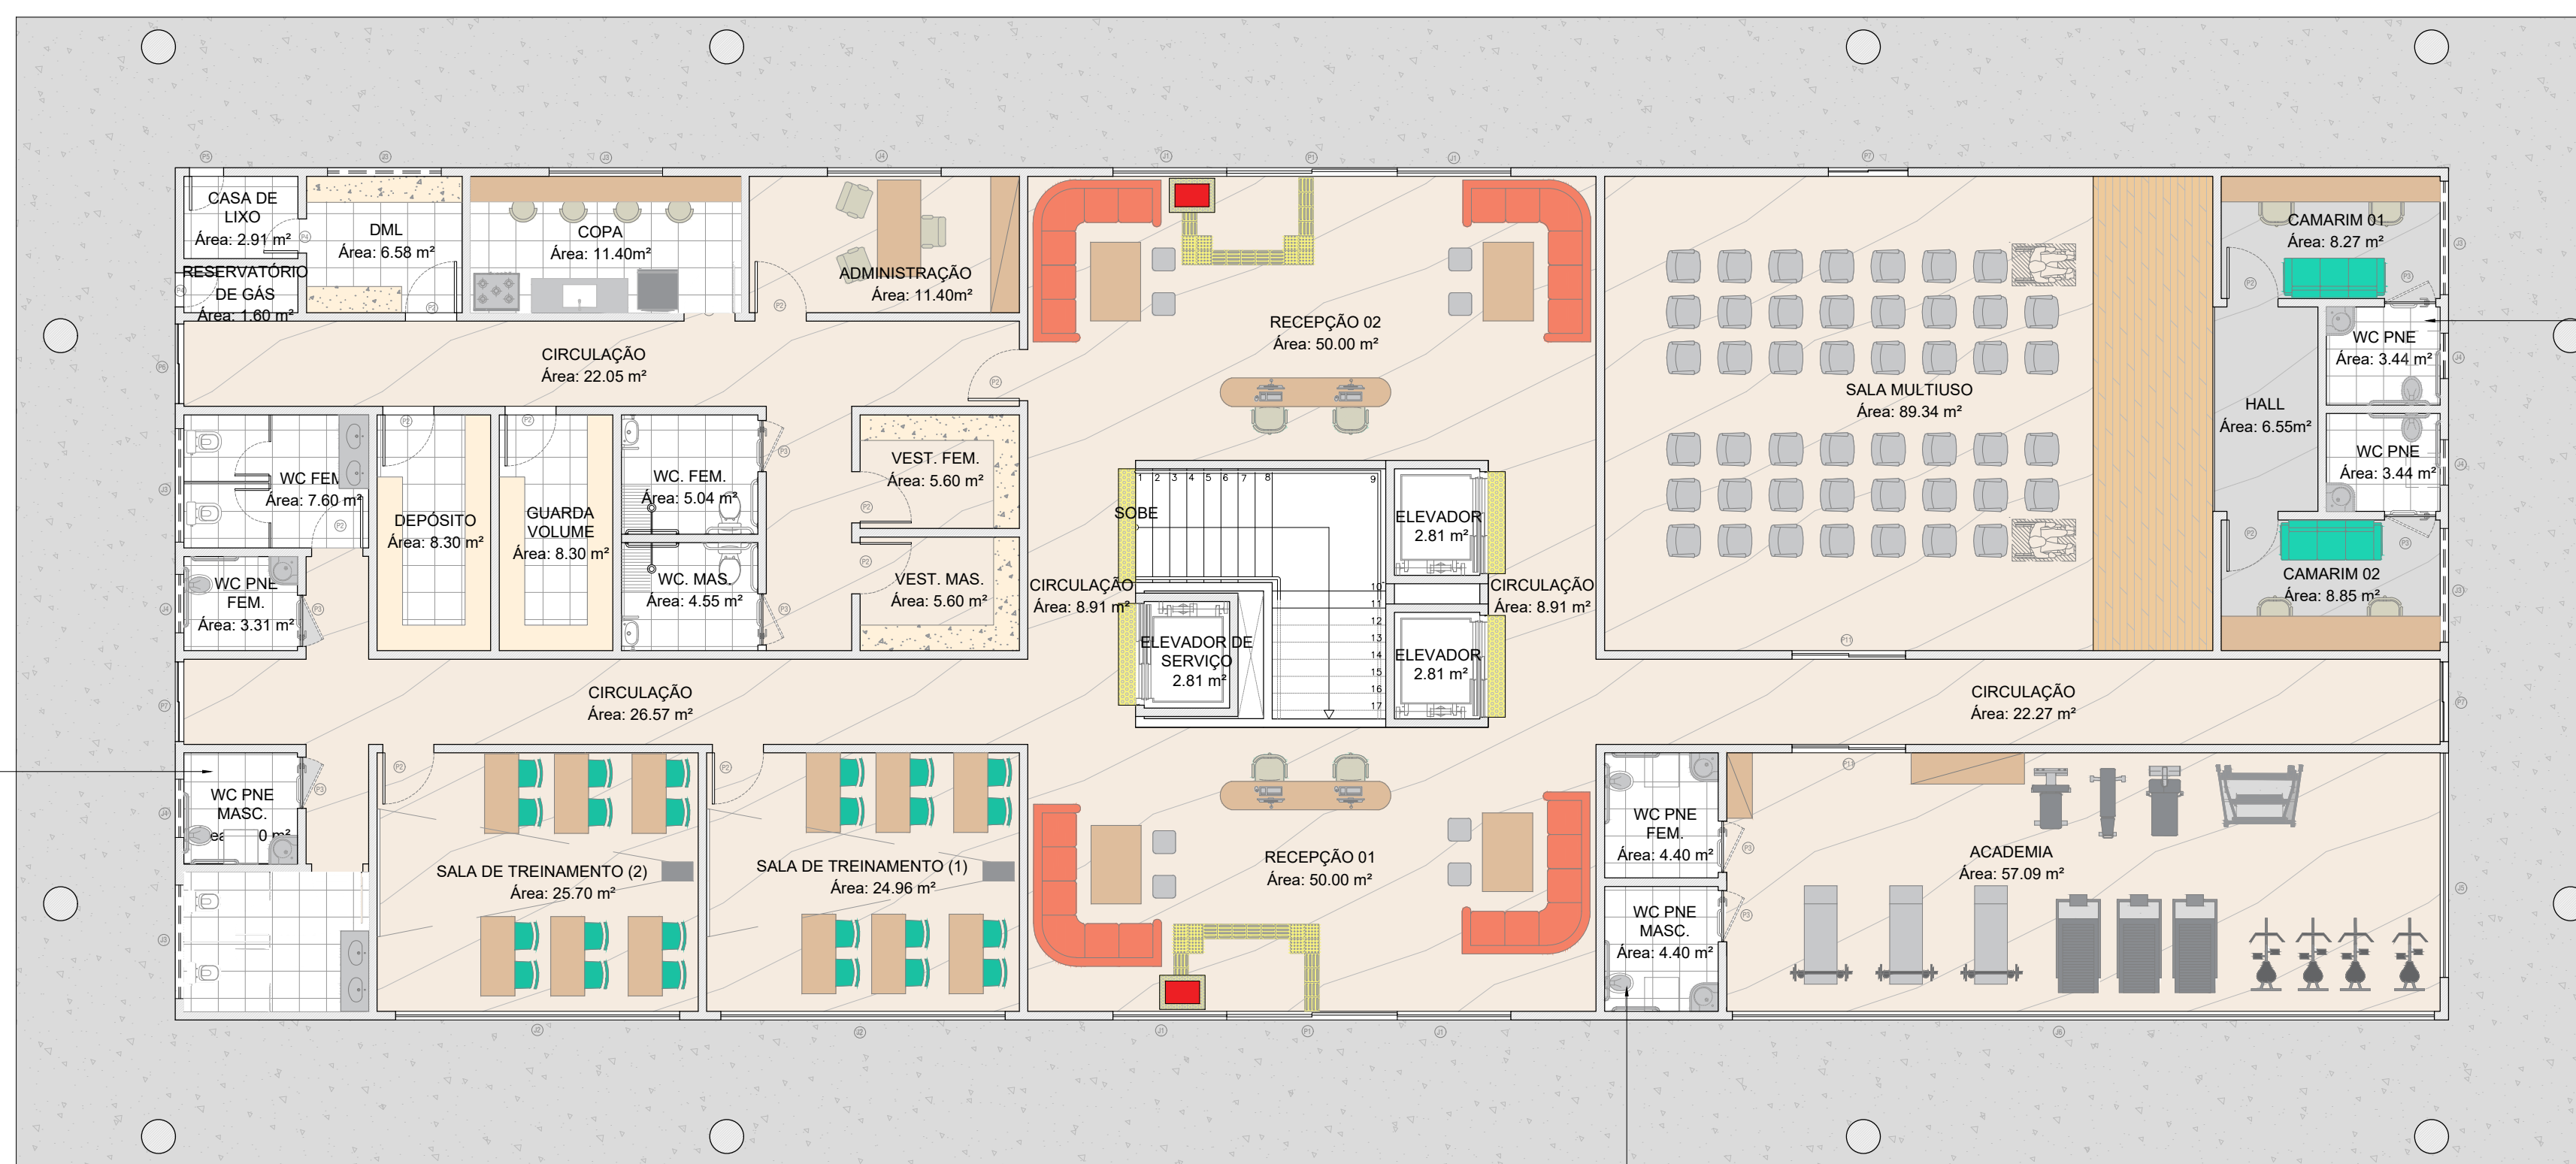BANHEIRO PCD, DETALHADO
NA PRANCHA 12

PLANTA LAYOUT PAV. TÉRREO
Esc: 1/100

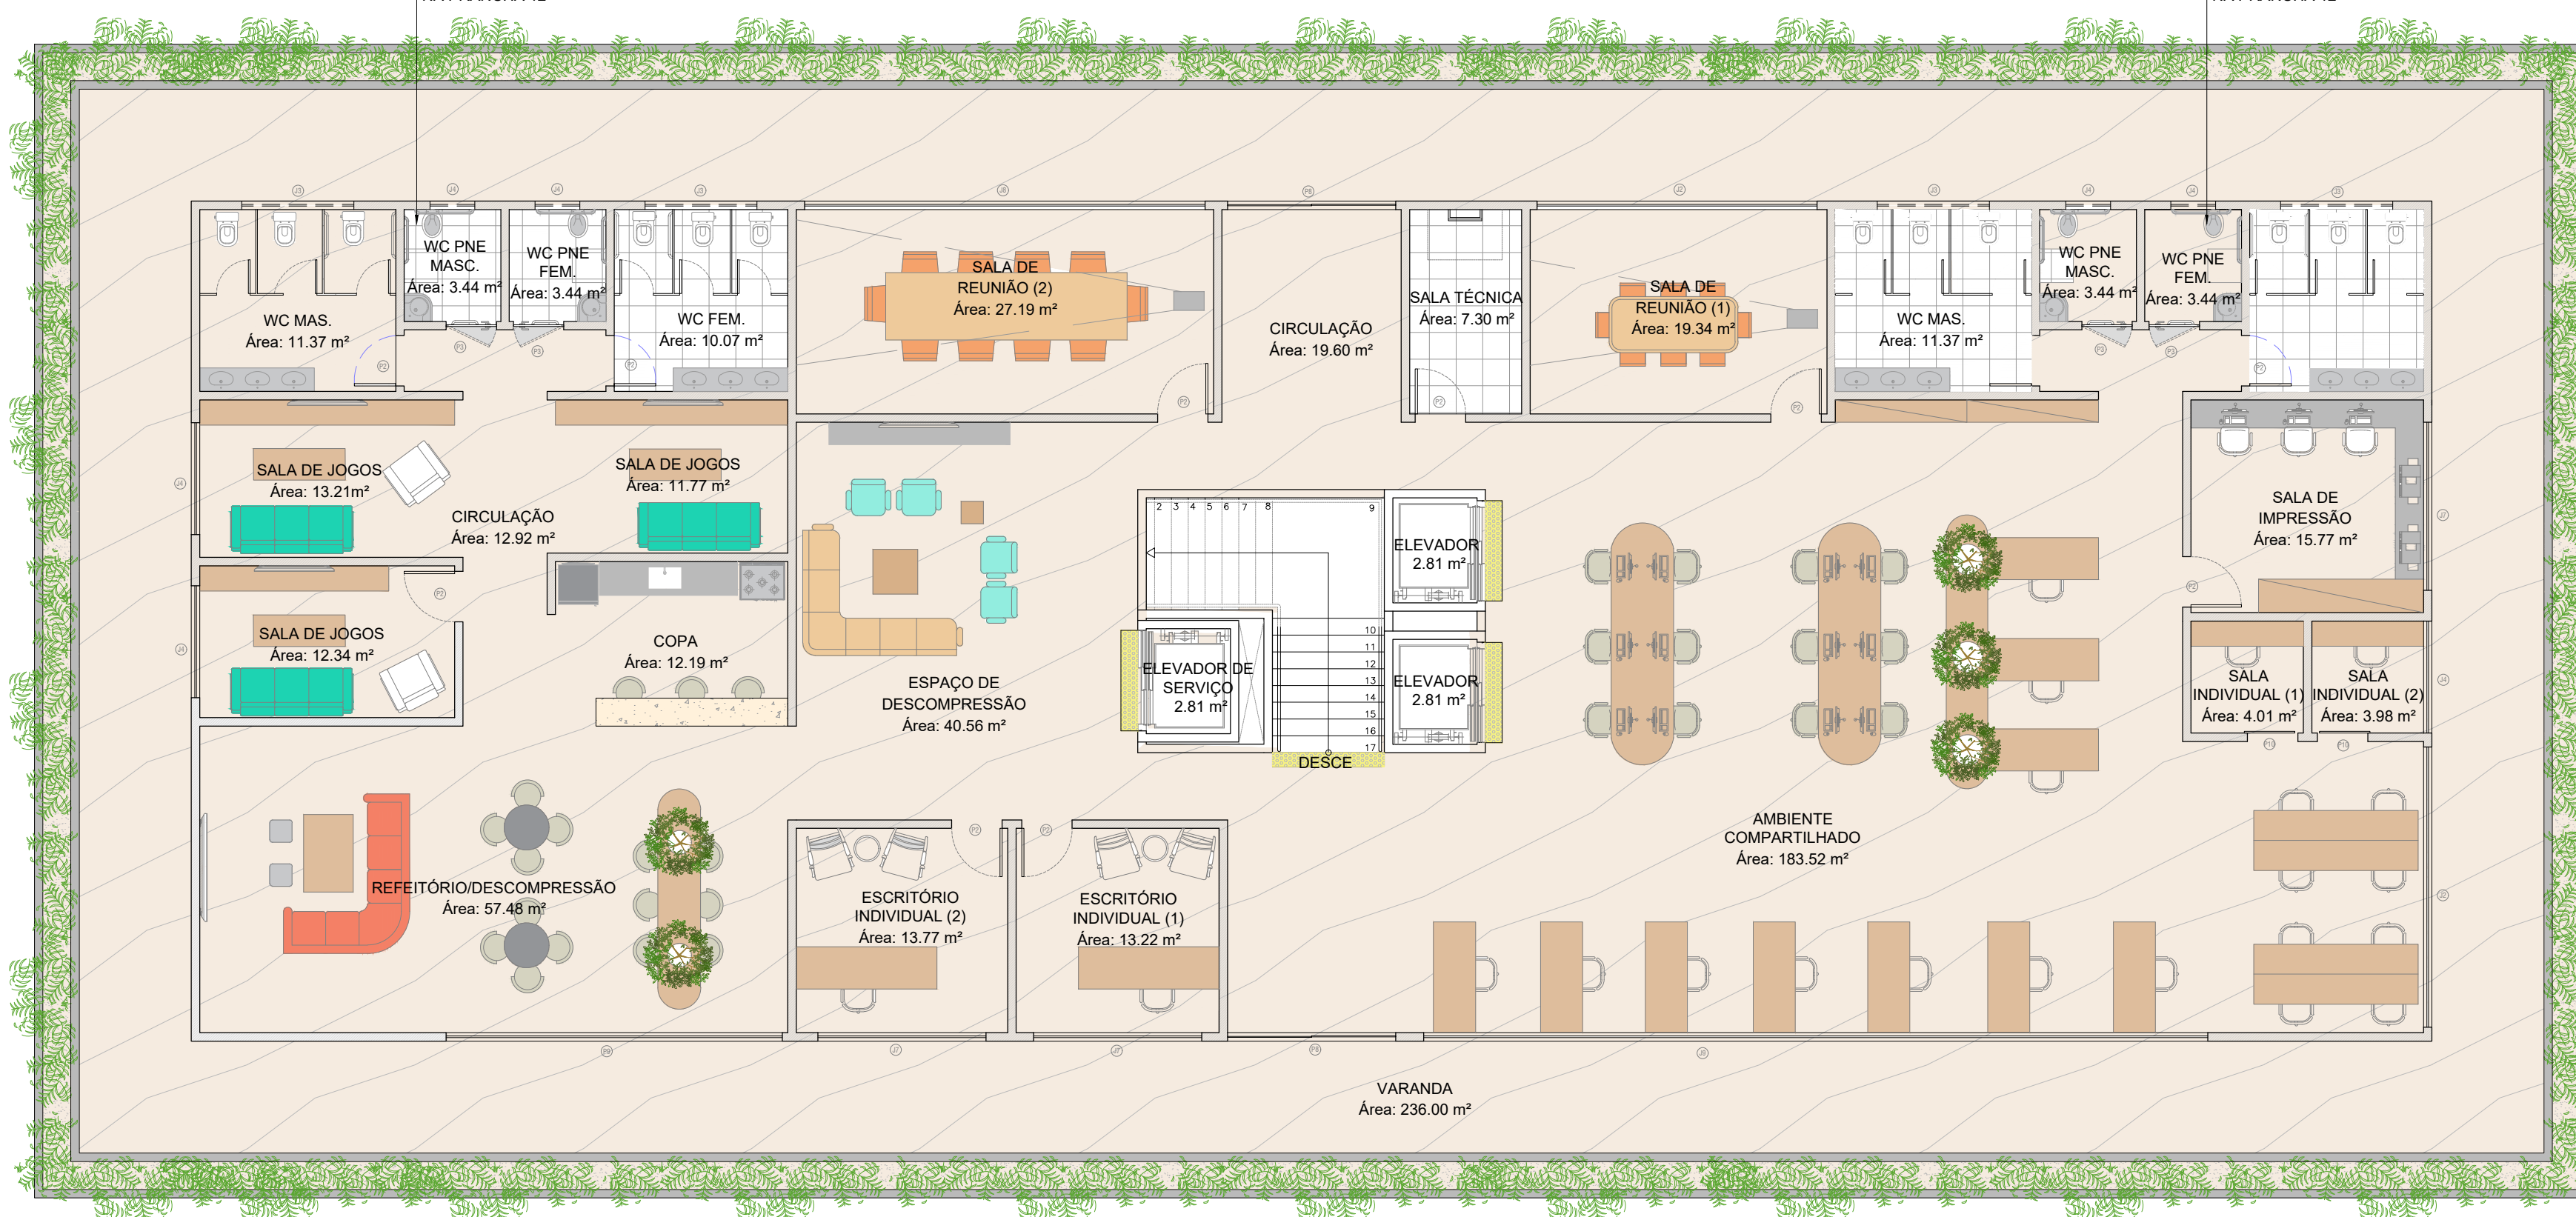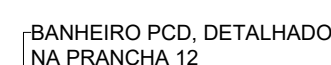

PLANTA LAYOUT PAV. SUPERIOR
Esc: 1/100

QUADRO DE ESQUADRIAS (JANELAS)							
JANELAS	ALTURA	LARGURA	PEITORIL	QUANT.	FOLHAS	TIPO	MATERIAL
j1	2,70	2,00	0,00	4	4	MAXIMAR	ALUMINIO ANODIZADO PRETO E VIDRO
j2	2,50	2,00	0,30	4	4	MAXIMAR	ALUMINIO ANODIZADO PRETO E VIDRO
j3	0,50	2,00	1,70	10	2	CORRER	ALUMINIO ANODIZADO PRETO E VIDRO
j4	0,50	0,80	0,00	1	1	MAXIMAR	ALUMINIO ANODIZADO PRETO E VIDRO
j5	2,50	3,54	0,30	1	8	MAXIMAR	ALUMINIO ANODIZADO PRETO E VIDRO
j6	2,50	12,34	0,30	3	4	MAXIMAR	ALUMINIO ANODIZADO PRETO E VIDRO
j7	2,50	3,00	0,30	3	4	MAXIMAR	ALUMINIO ANODIZADO PRETO E VIDRO
j8	2,50	7,15	0,30	1	10	MAXIMAR	ALUMINIO ANODIZADO PRETO E VIDRO
j9	2,50	14,00	0,30	1	15	MAXIMAR	ALUMINIO ANODIZADO PRETO E VIDRO

QUADRO DE ESQUADRIAS (PORTAS)						ALUMINIO ANODIZADO PRETO E VEDRO
PORTAS	2,50					
	ALTURA	LARGURA	QUANT.	FOLHAS	TIPO	MATERIAL
P1	2,20	3,00	2	2	CORRER	ALUMINIO ANODIZADO PRETO E VEDRO
P2	2,10	0,90	25	1	GIRO	MADERA, PINTURA COR BRANCA
P3	2,10	0,90	12	1	GIRO	MADERA, PINTURA COR BRANCA
P4	2,10	0,90	2	1	GIRO	MADERA, PINTURA COR BRANCA
P5	2,10	0,90	2	1	GIRO	GRADIL, PINTURA COR PRETO
P6	2,10	1,40	1	2	GIRO	MADERA, PINTURA COR BRANCA
P7	2,10	1,40	3	3	CORRER	MADERA, PINTURA COR BRANCA
P8	2,20	3,00	2	2	CORRER	ALUMINIO ANODIZADO PRETO E VEDRO
P9	2,20	6,00	1	3	CORRER	ALUMINIO ANODIZADO PRETO E VEDRO
P10	2,10	0,90	2	1	GIRO	MADERA, PINTURA COR BRANCA
P11	2,10	2,00	2	2	GIRO	ALUMINIO ANODIZADO PRETO E VEDRO

QUADRO DE ÁREAS				ÁREA DE PROJETO TOTAL	ÁREA DE PROJETO TOTAL
ÁREA DO TERRENO	ÁREA (m²)				
	9400,00				
COWORKING					
PAVIMENTO TERREO	600,00				
PAVIMENTO SUPERIOR	939,36				
COBERTURA	873,85				
TOTAL	2413,21				
PARQUE					
ÁREA TOTAL CONSTRUÍDA	6973,67				
TAXA DE OCUPAÇÃO (TO)	---				9,99%
CORFICIENTE DE APROVEITAMENTO (CA)	0,28				
TAXA DE PERMEABILIDADE (TP)	---				21,37%



CURSO:	TURMA:
ARQUITETURA E URBANISMO	10MA

DISCIPLINA:
TRABALHO FINAL DE GRADUAÇÃO (TFG II)

ALUNA:
MICHELLY MIRANDA LIMA MONTE

ORIENTADORA:
PROF. KARLA KARLINE LIMA DE CARVALHO



STUDIO

PROJETO:

HOUZZ COWORKING

COWORKING E O PAISAGISMO NOS ESPAÇOS LIVRES
BAIRRO ALTO DA CONCEIÇÃO - MOSSORÓ - RN





ASSUNTO:
PLANTA DE LAYOUT PAV. TÉRREO E SUPERIOR

ENDEREÇO:	AVENIDA RIO BRANCO	PRANCHA:
-----------	---------------------------	----------

DATA:	NOVEMBRO DE 2023	09

DESENHO:	MICHELLY MIRANDA LIMA MONTE	/12
-----------------	-----------------------------	-----

Mossoro/RN	michelly.miranda2@hotmail.com
------------	-------------------------------

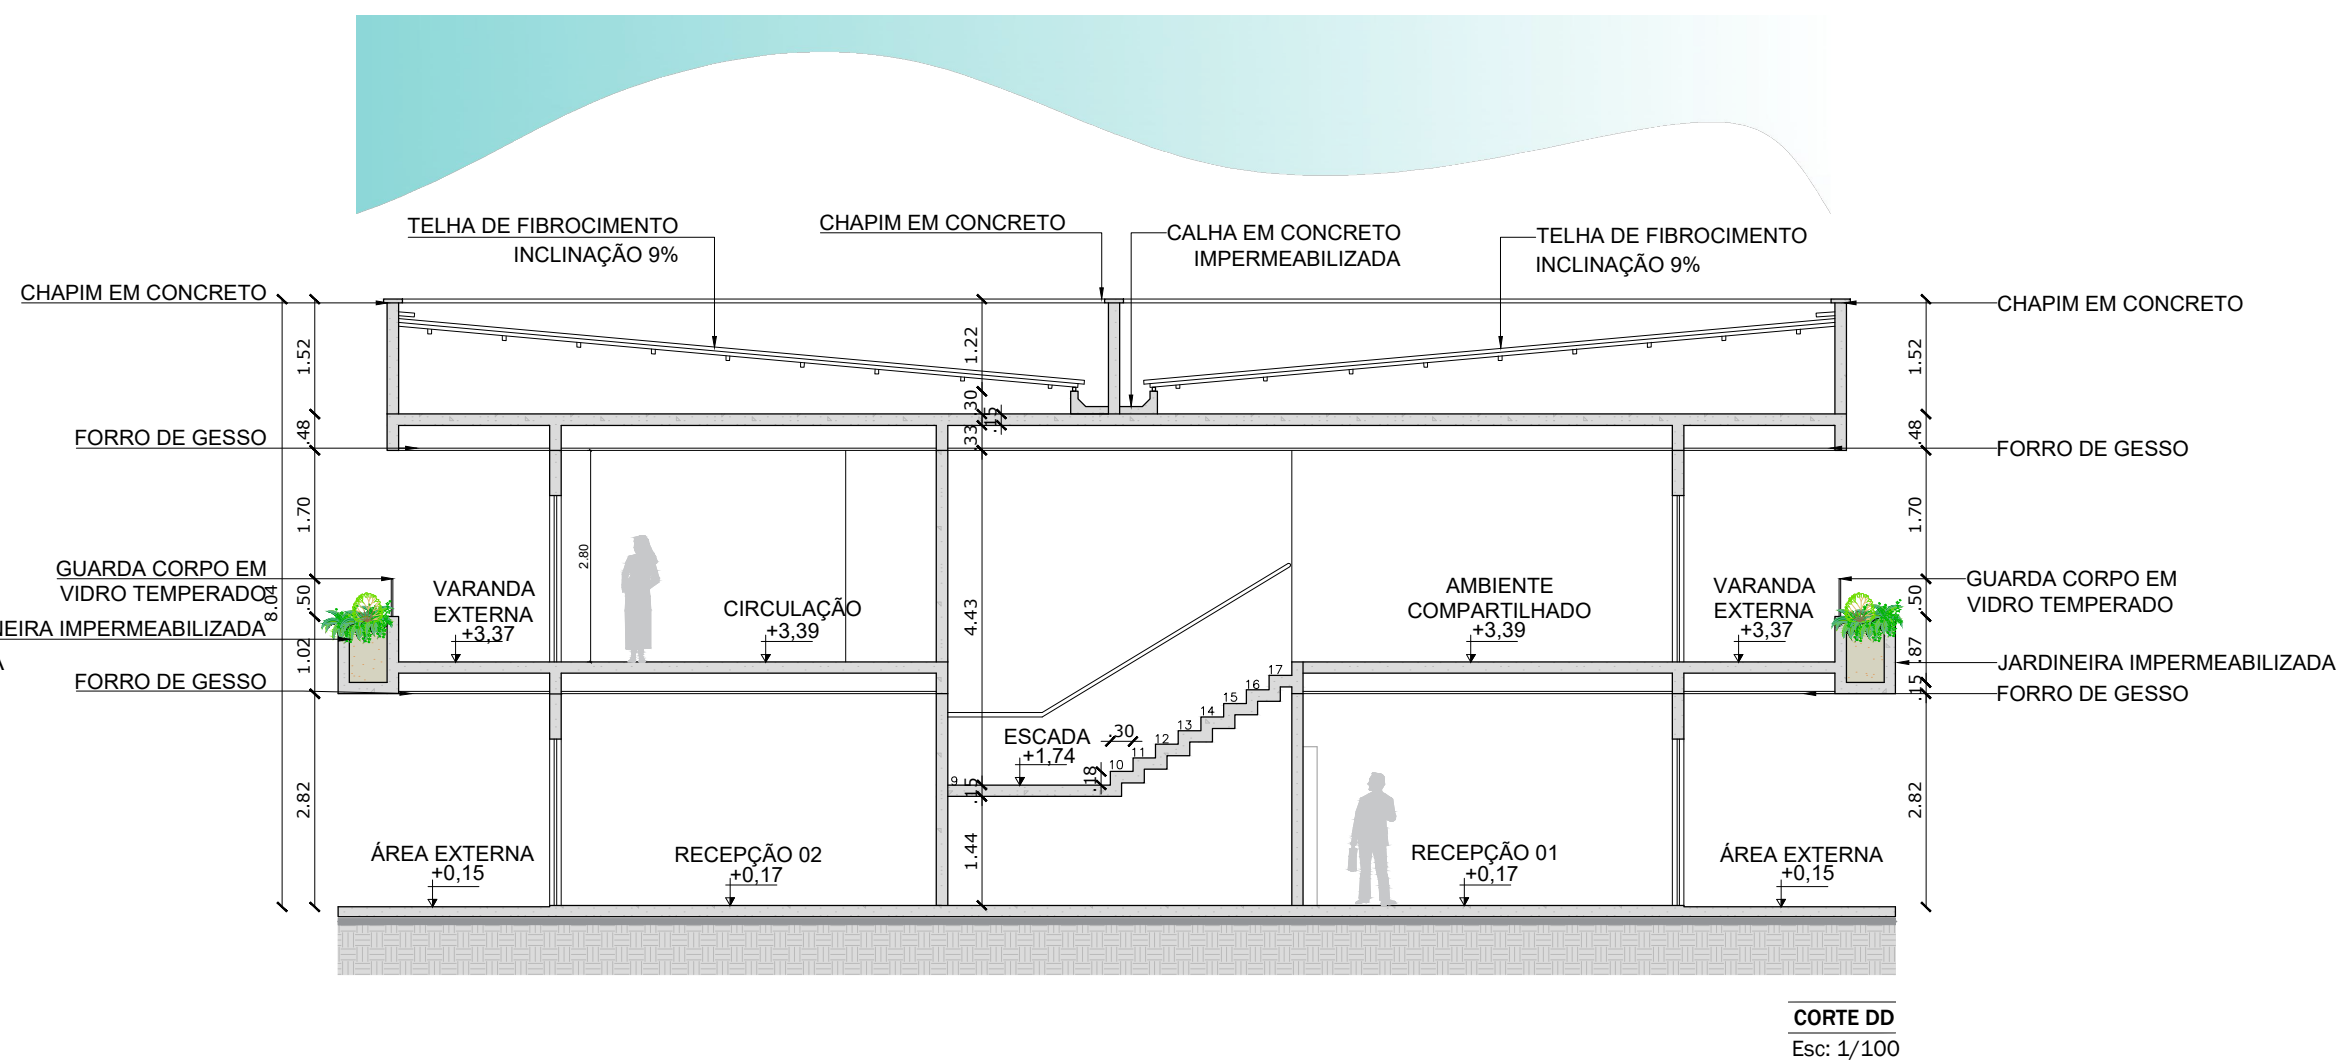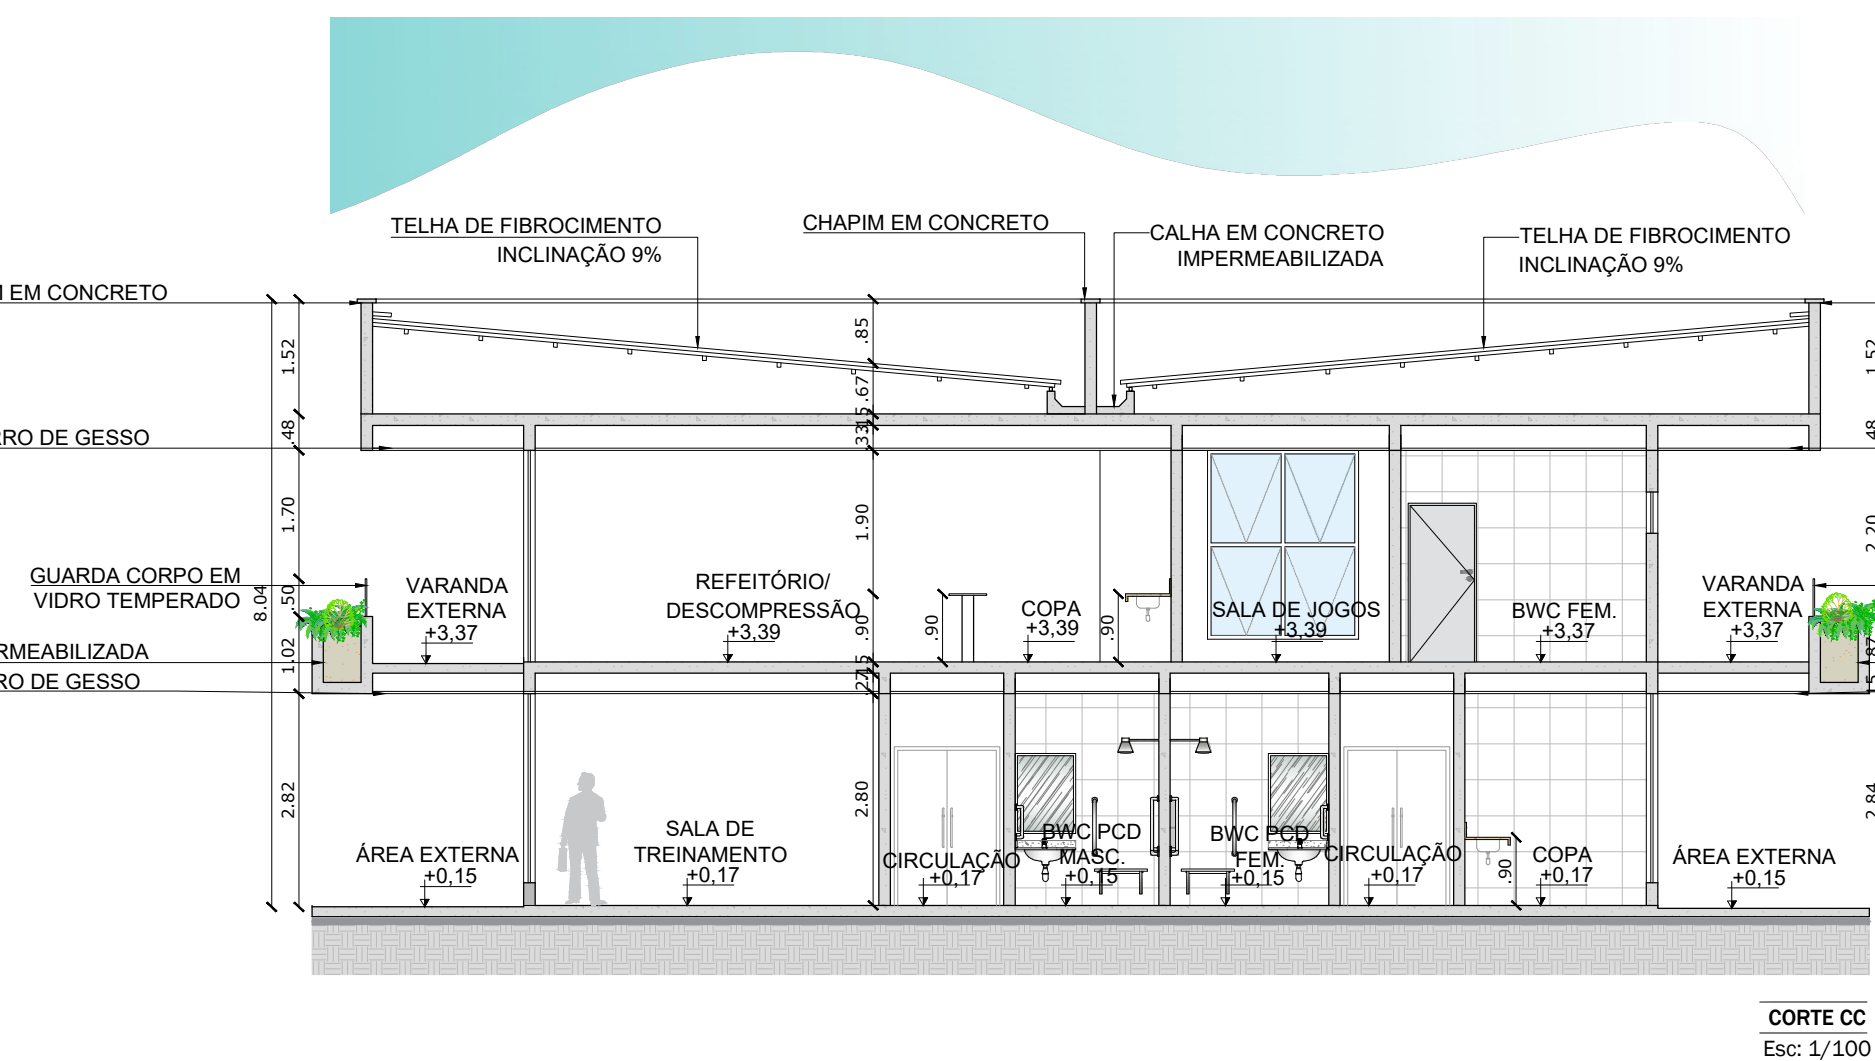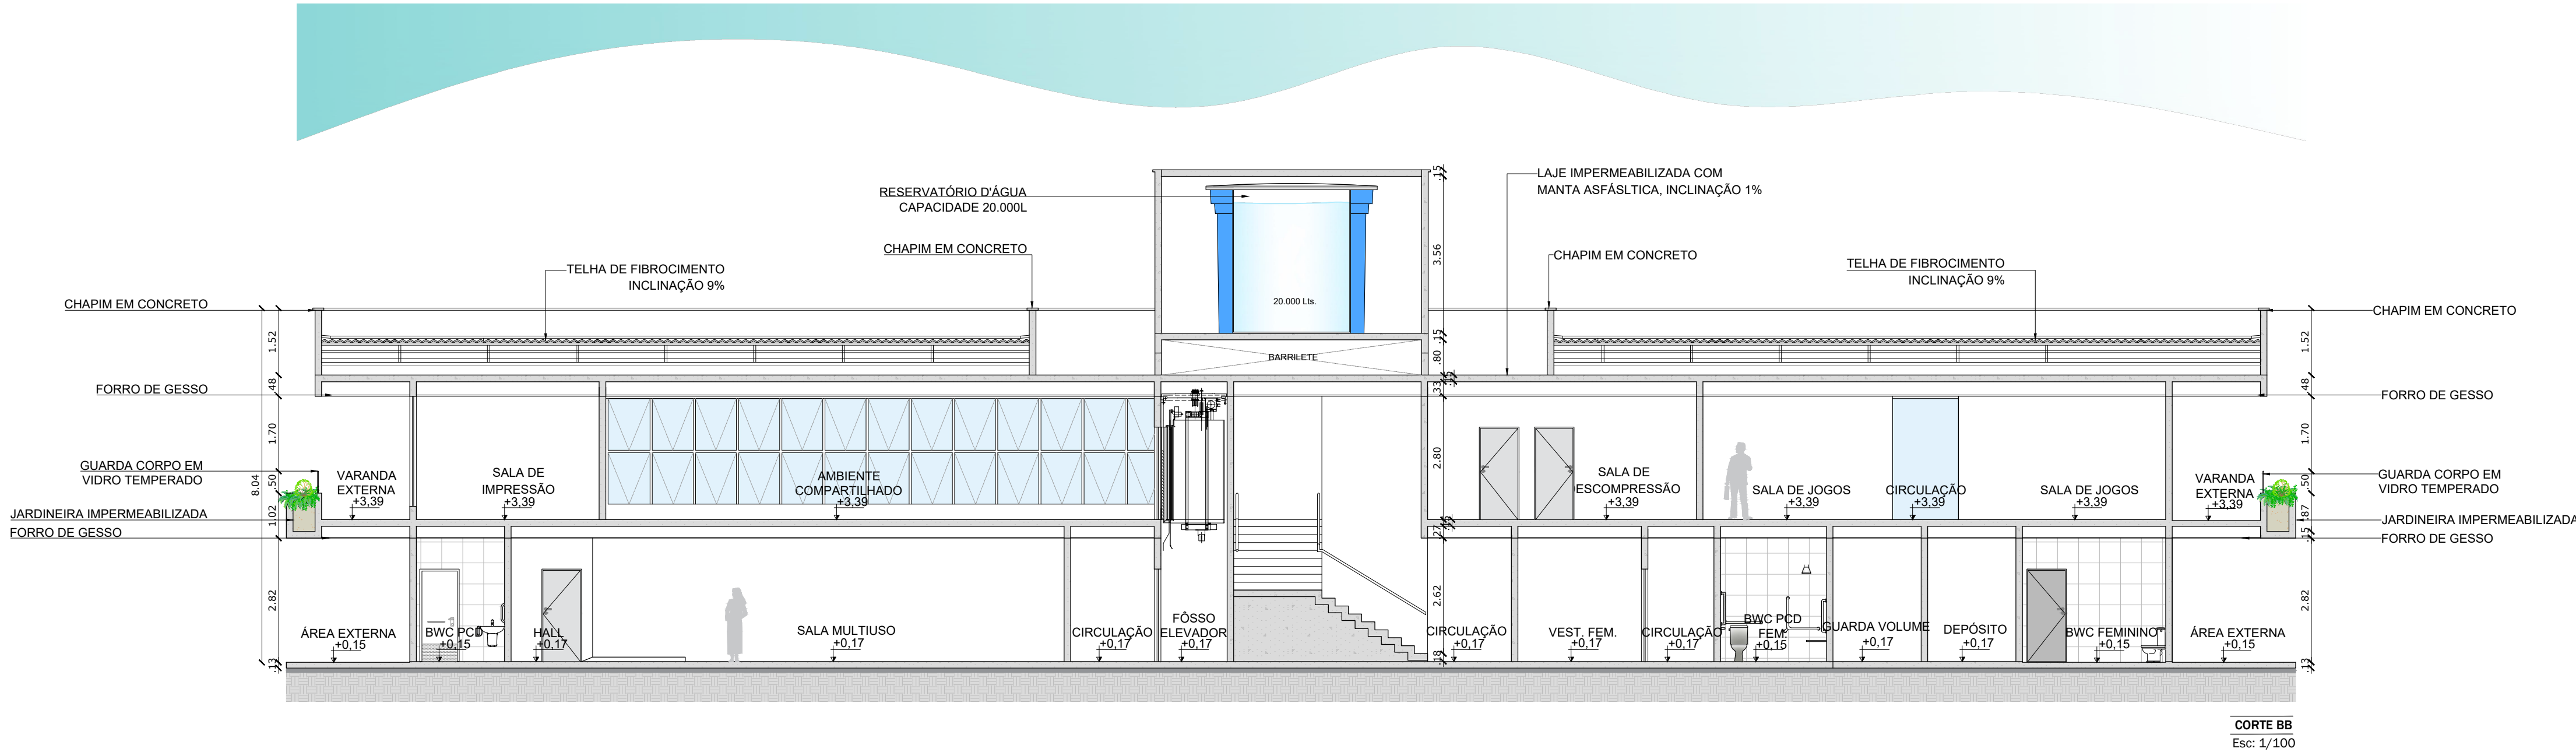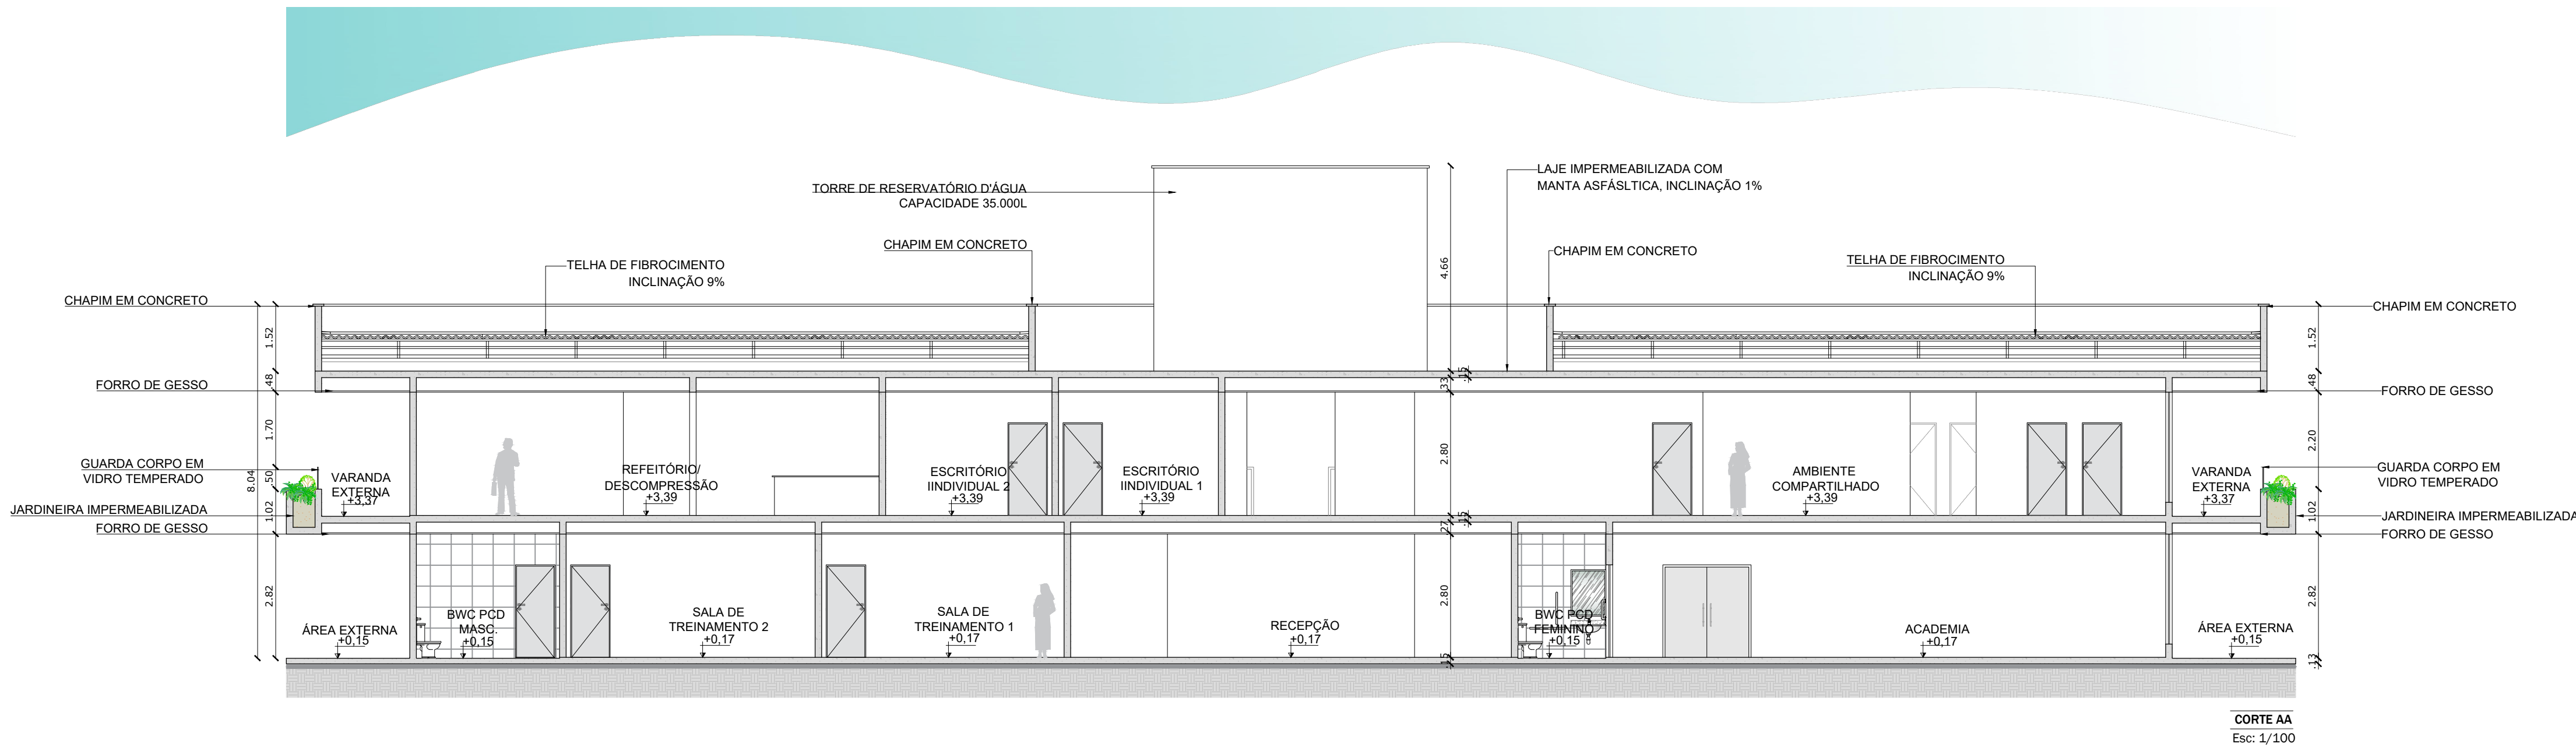

QUADRO DE ESQUADRIAS (JANELAS)							
JANELAS	ALTURA	LARGURA	PEITORIL	QUANT.	FOLHAS	TIPO	MATERIAL
J1	2,70	2,00	0,00	4	4	MAXIM AR	ALUMINIO ANODIZADO PRETO E VIDRO
J2	2,50	2,00	0,30	4	4	MAXIM AR	ALUMINIO ANODIZADO PRETO E VIDRO
J3	0,50	2,00	1,70	10	2	CORRER	ALUMINIO ANODIZADO PRETO E VIDRO
J4	0,50	0,80	1,70	8	1	MAXIM AR	ALUMINIO ANODIZADO PRETO E VIDRO
J5	2,50	3,94	0,30	1	8	MAXIM AR	ALUMINIO ANODIZADO PRETO E VIDRO
J6	2,50	12,34	0,30	4	16	MAXIM AR	ALUMINIO ANODIZADO PRETO E VIDRO
J7	2,50	3,00	0,30	3	4	MAXIM AR	ALUMINIO ANODIZADO PRETO E VIDRO
J8	2,50	7,15	0,30	1	10	MAXIM AR	ALUMINIO ANODIZADO PRETO E VIDRO
J9	2,50	14,00	0,30	1	18	MAXIM AR	ALUMINIO ANODIZADO PRETO E VIDRO
QUADRO DE ESQUADRIAS (PORTAS)							
PORTAS	ALTURA	LARGURA	QUANT.	FOLHAS	TIPO	MATERIAL	
P1	2,70	3,00	2	2	CORRER	ALUMINIO ANODIZADO PRETO E VIDRO	
P2	2,10	0,90	25	1	GIRO	MADEIRA, PINTURA COR BRANCA	
P3	2,10	0,90	12	1	GIRO	MADEIRA, CONFORME NBR 9090	
P4	2,10	0,60	2	1	GIRO	MADEIRA, PINTURA COR BRANCA	
P5	2,10	0,60	1	1	GIRO	GRANIL, PINTURA COR PRETO	
P6	2,10	1,40	1	2	GIRO	MADEIRA, PINTURA COR BRANCA	
P7	2,10	1,40	3	3	GIRO	MADEIRA, PINTURA NA COR BRANCA	
P8	2,70	3,00	2	2	CORRER	ALUMINIO ANODIZADO PRETO E VIDRO	
P9	2,70	6,00	1	3	CORRER	ALUMINIO ANODIZADO PRETO E VIDRO	
P10	2,10	0,90	2	1	CORRER	MADEIRA, PINTURA COR BRANCA	
P11	2,10	2,00	2	2	GIRO	ALUMINIO ANODIZADO PRETO E VIDRO	
QUADRO DE ÁREAS							
ÁREA (m²)						PORCETAGEM (%)	
ÁREA DO TERRENO						9400,00	
COWORKING						---	
PAVIMENTO TERREIO						600,00	
PAVIMENTO SUPERIOR						939,36	
COBERTURA						873,85	
TOTAL						2413,21	
PARQUE							
ÁREA TOTAL CONSTRUÍDA						6973,87	
TAXA DE OCUPAÇÃO (TO)						---	
COEFICIENTE DE ALOJAMENTO (CA)						0,25	
TAXA DE PERMEABILIDADE (TP)						---	



Universidade
Potiguar



CURSO:
ARQUITETURA E URBANISMO

TURMA:
10MA

DISCIPLINA:
TRABALHO FINAL DE GRADUAÇÃO (TFG II)

ALUNA:
MICHELLY MIRANDA LIMA MONTE

ORIENTADORA:
PROF. KARLA KARLINE LIMA DE CARVALHO



STUDIO

PROJETO:
HOZZZ COWORKING
COWORKING E O PAISAGISMO NOS ESPAÇOS LIVRES
BAIRRO ALTO DA CONCEIÇÃO - MOSSORÓ - RN

ASSUNTO:
CORTE AA, CORTE BB, CORTE CC E CORTE DD


ENDEREÇO:
AVENIDA RIO BRANCO

PRANCHA:
10/12

DATA:
NOVEMBRO DE 2023

DESENHO:
MICHELLY MIRANDA LIMA MONTE


Mossoró/RN
michelly.miranda2@hotmail.com

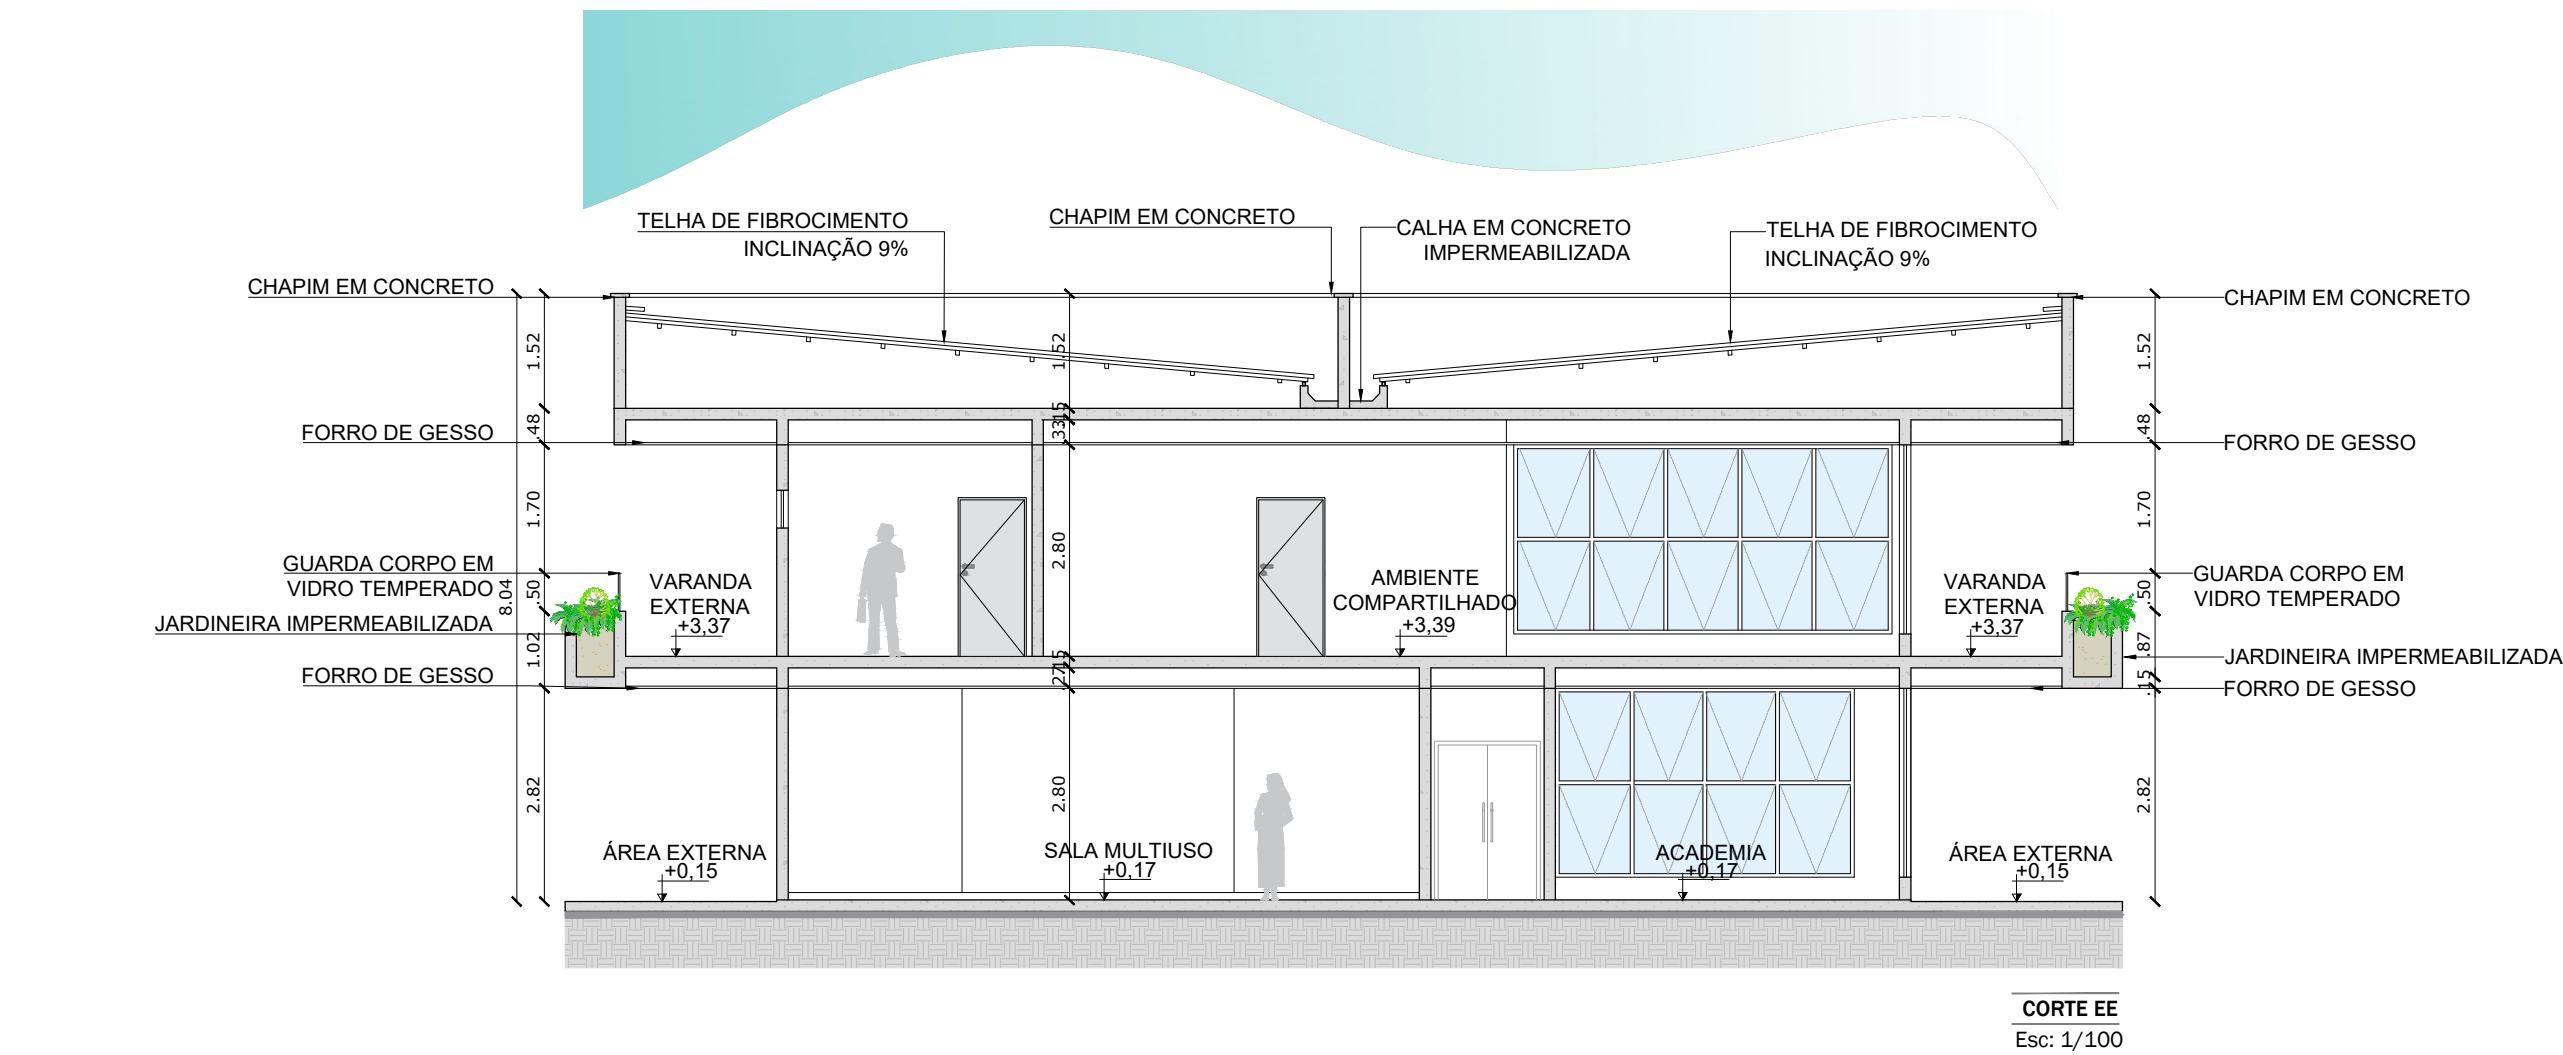

CORTE EE
Esc: 1/100


DET. BANHEIRO CONVENCIONAL

Esc: 1/25

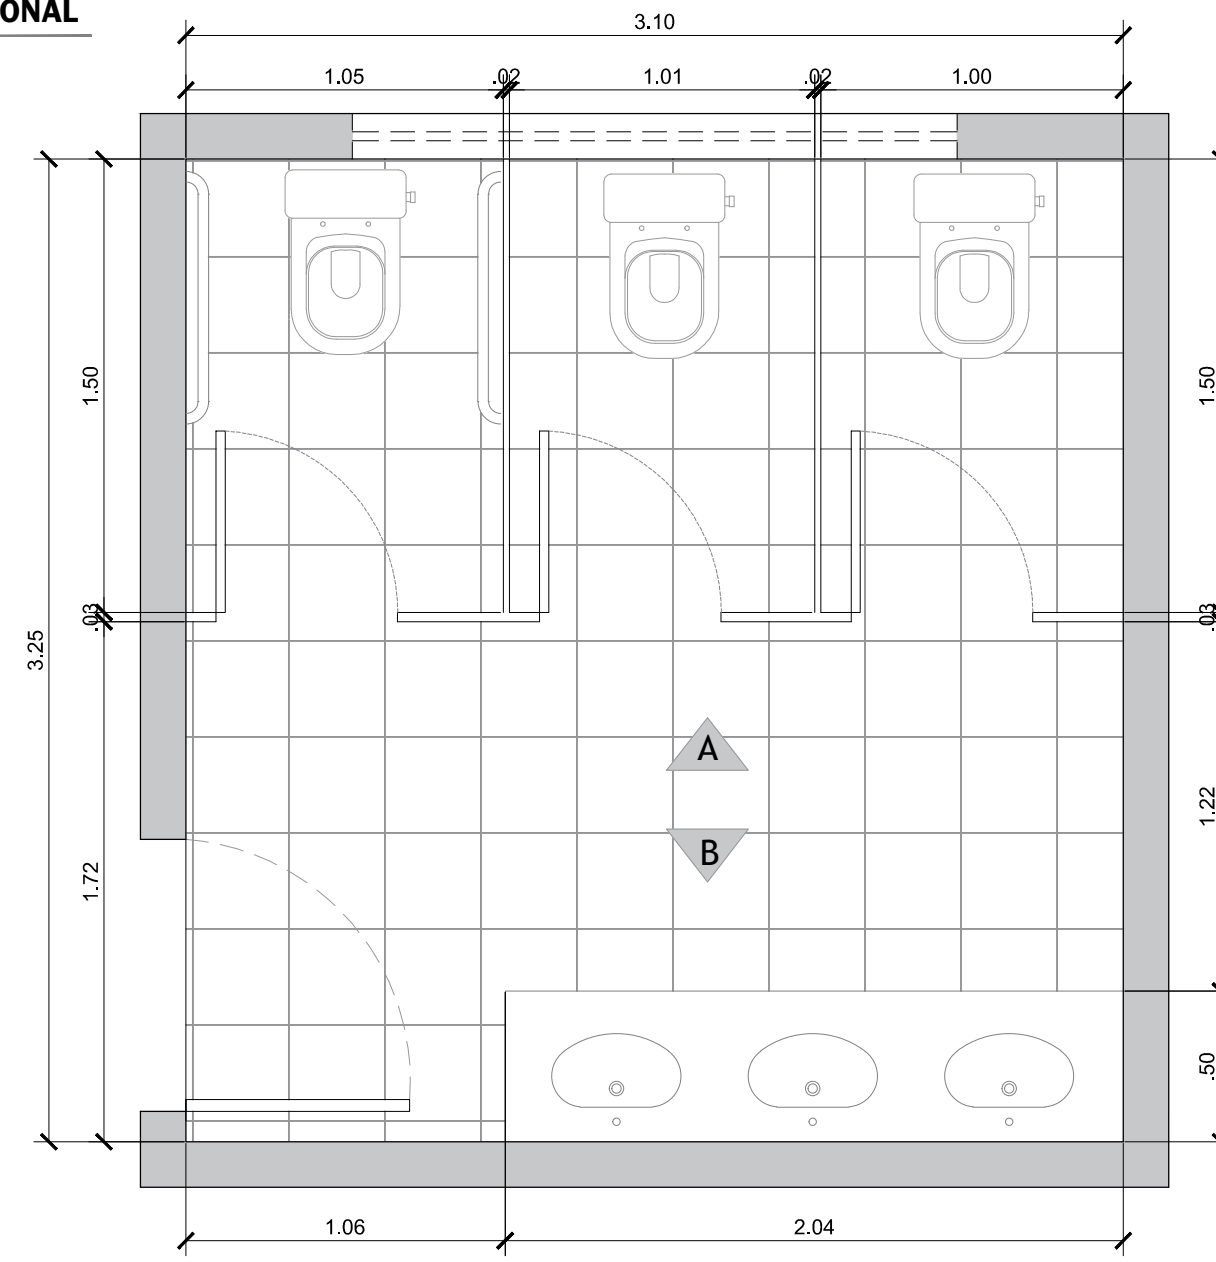

PLANTA BAIXA

Esc: 1/25

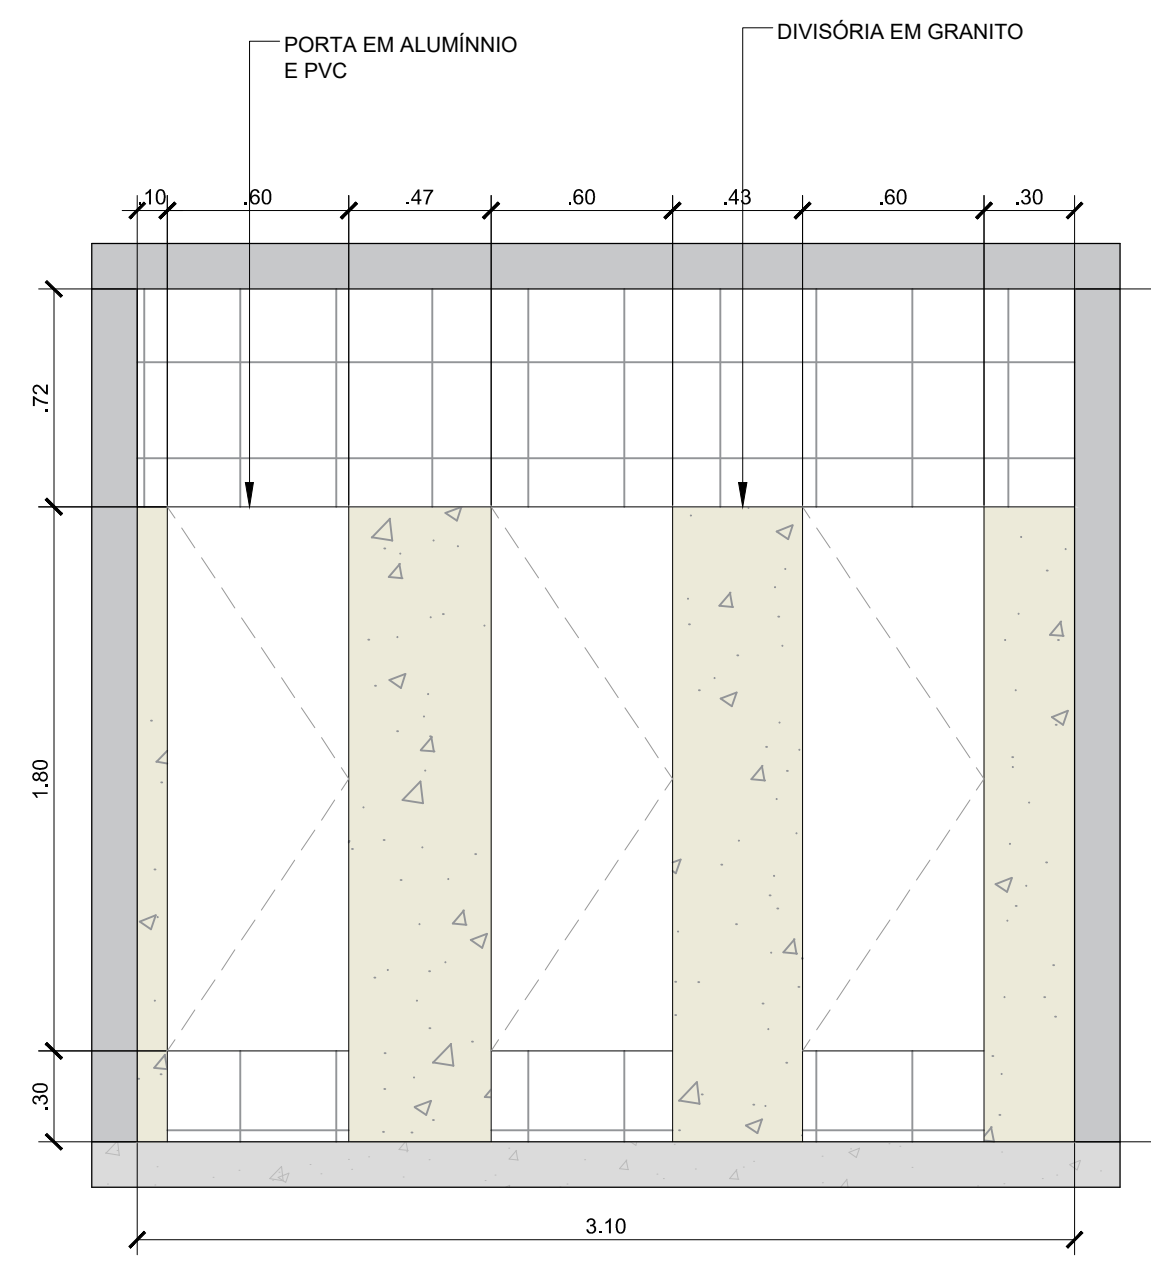


VISTA A

Esc: 1/25


DET. BANHEIRO PcD TIPO 01

Esc: 1/25

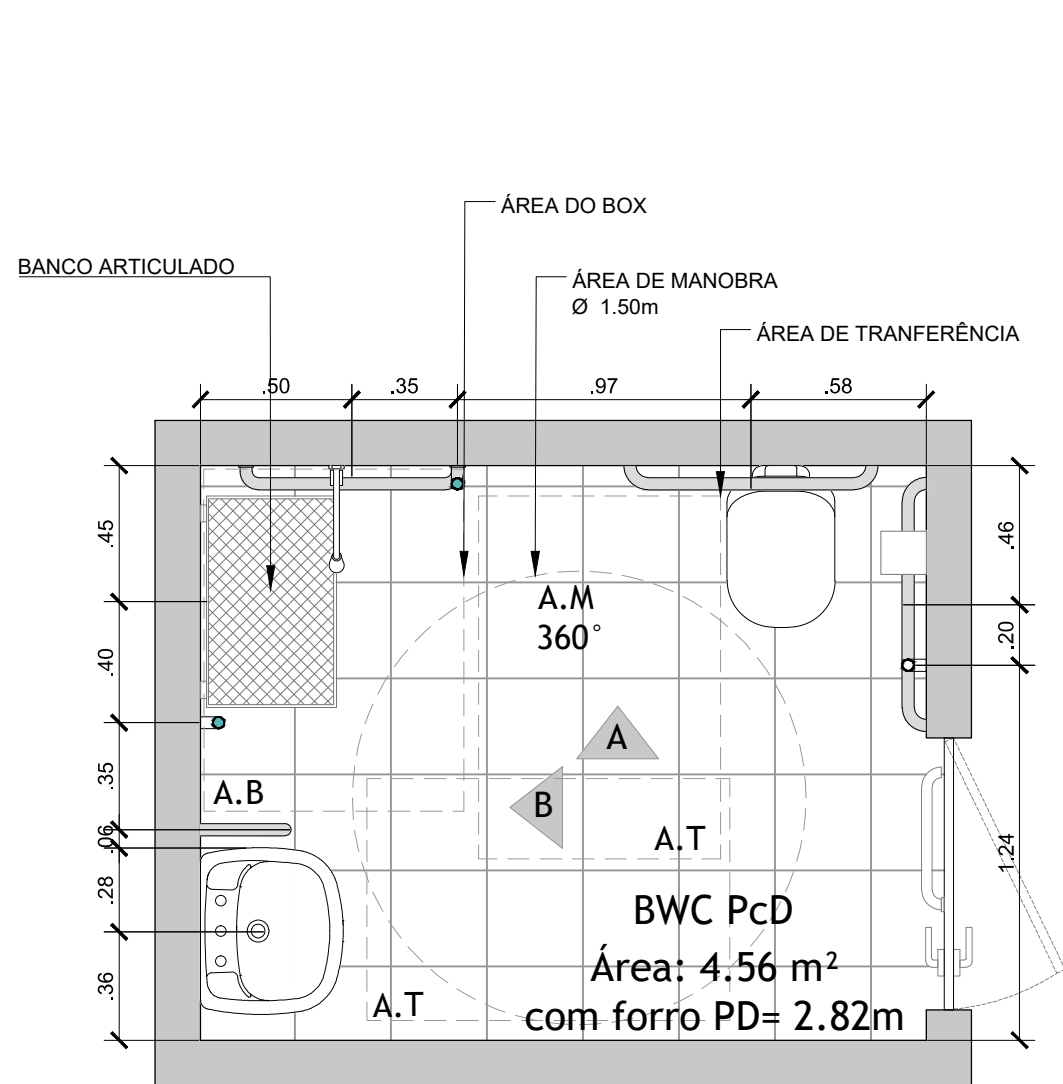


PLANTA BAIXA

Esc: 1/25

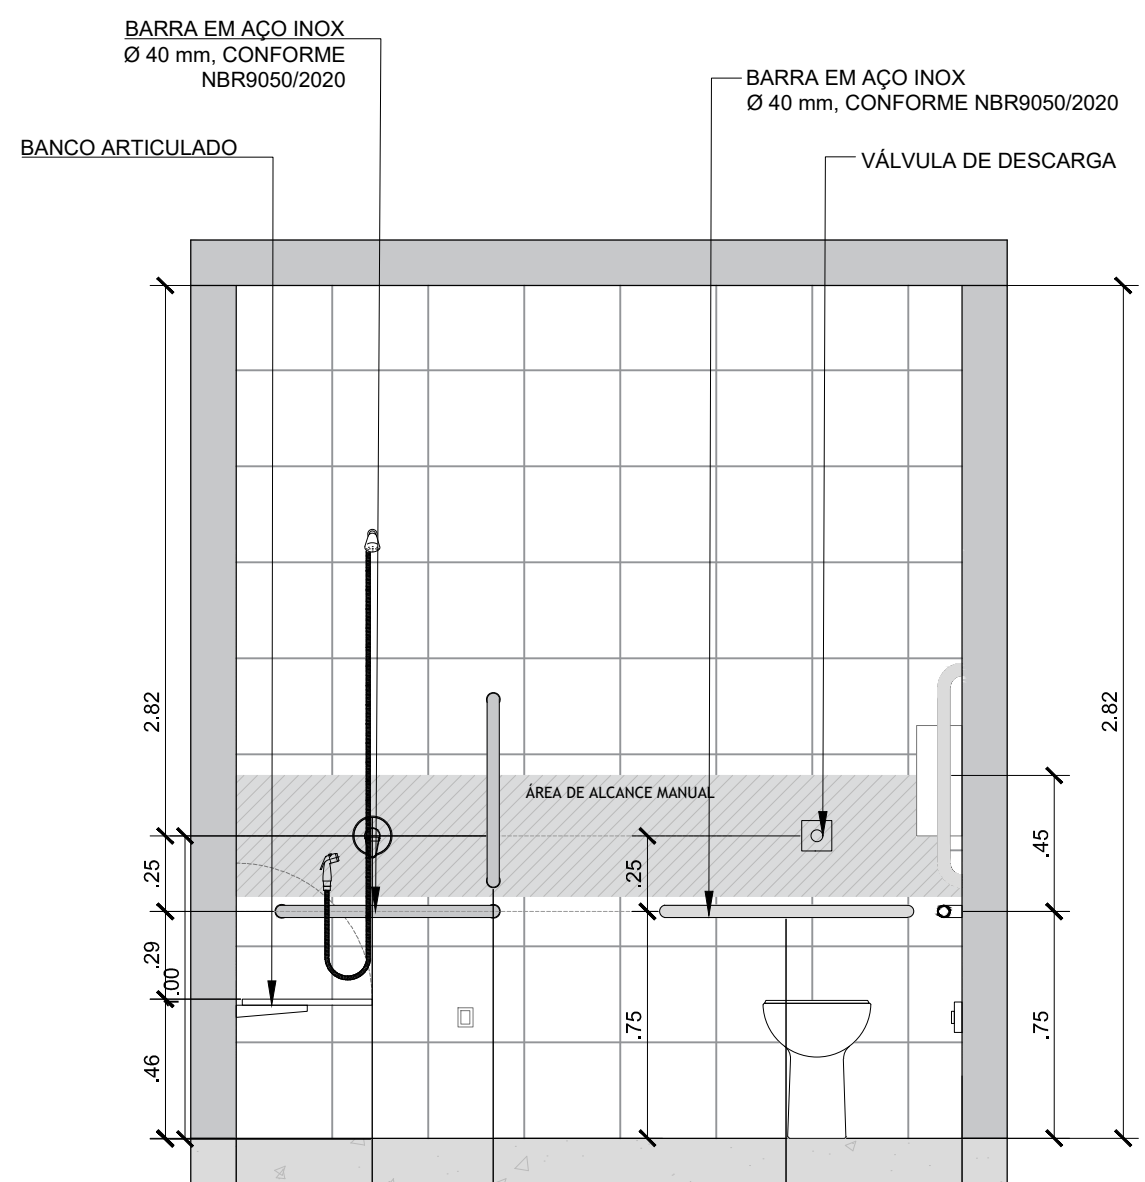


VISTA A

Esc: 1/25

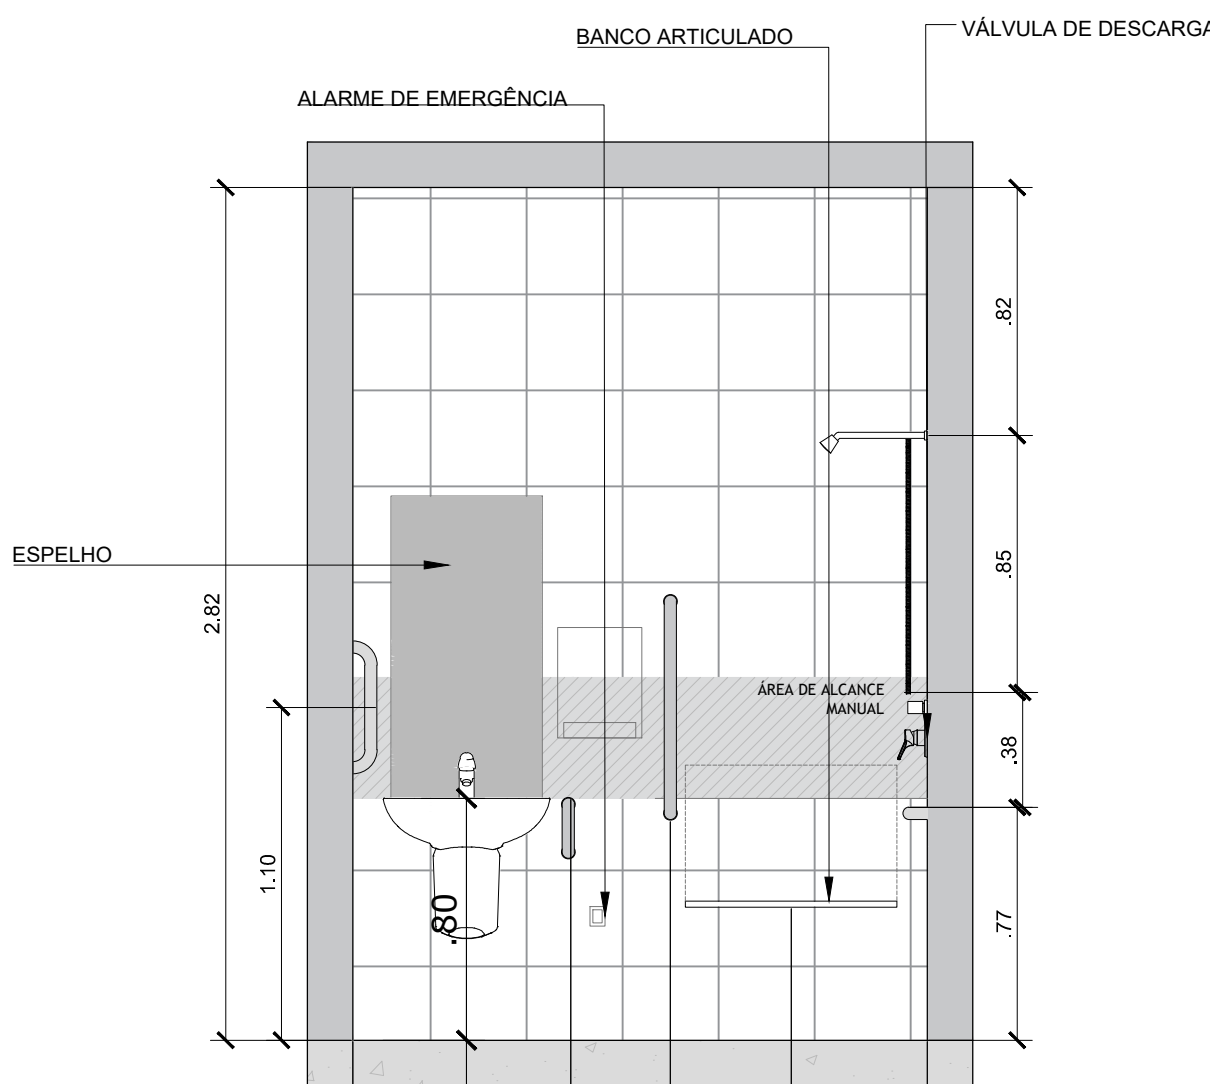

VISTA B

Esc: 1/25

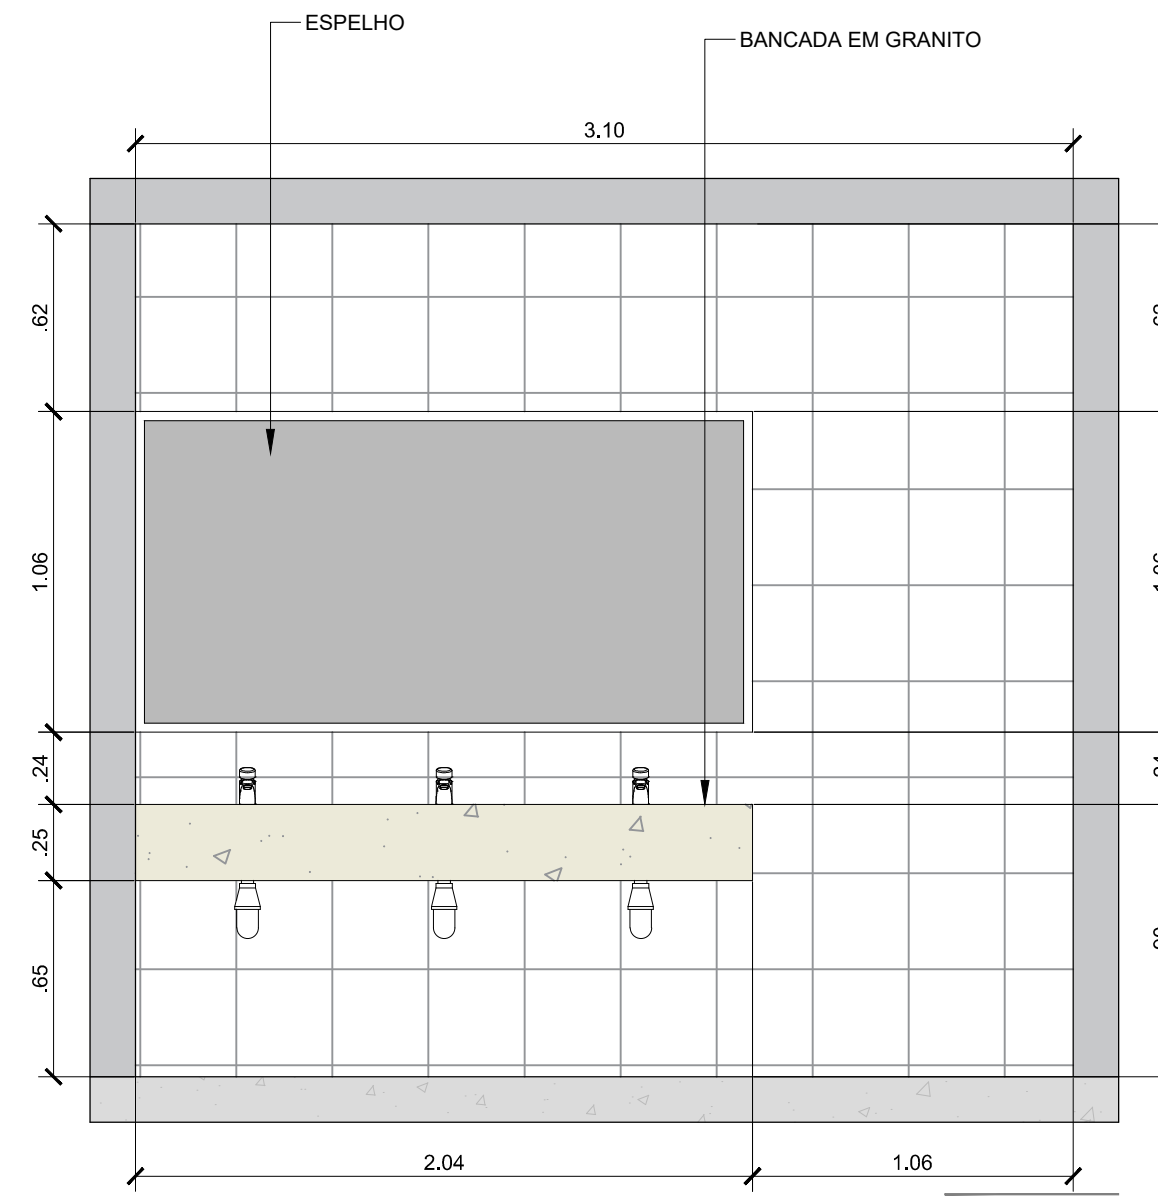


VISTA B

Esc: 1/25


DET. BANHEIRO PcD TIPO 02

Esc: 1/25

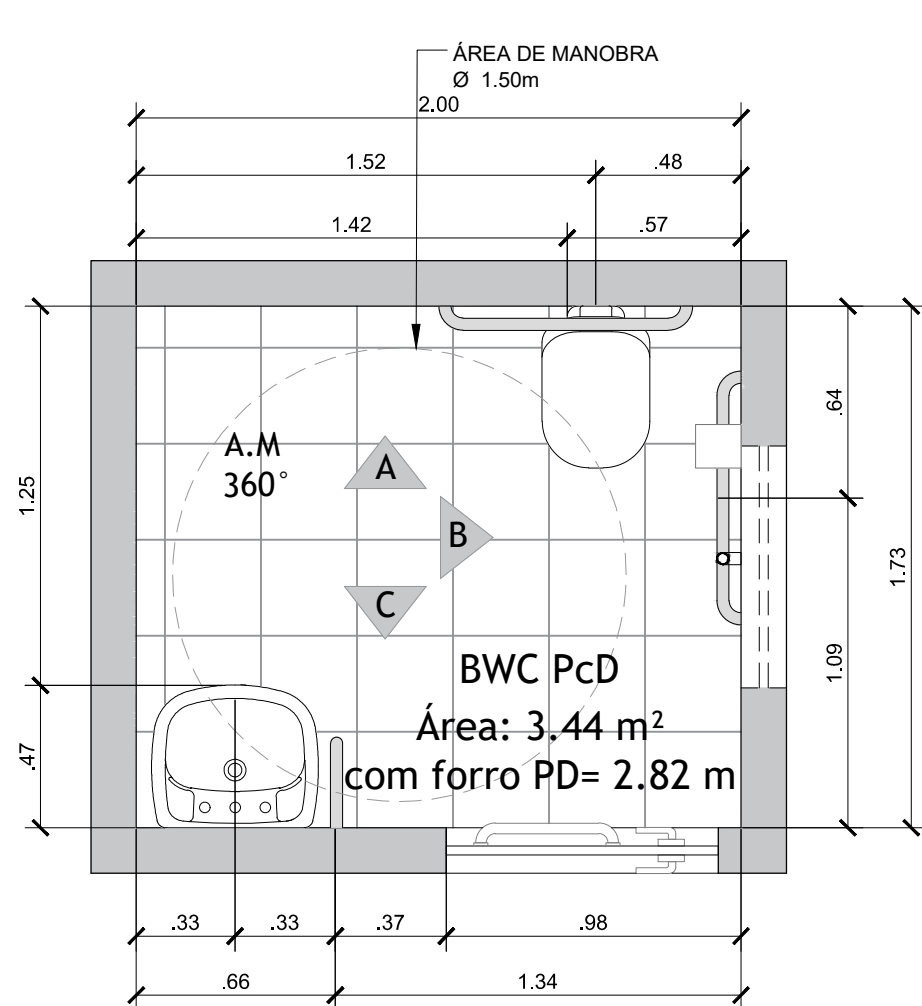


PLANTA BAIXA

Esc: 1/25

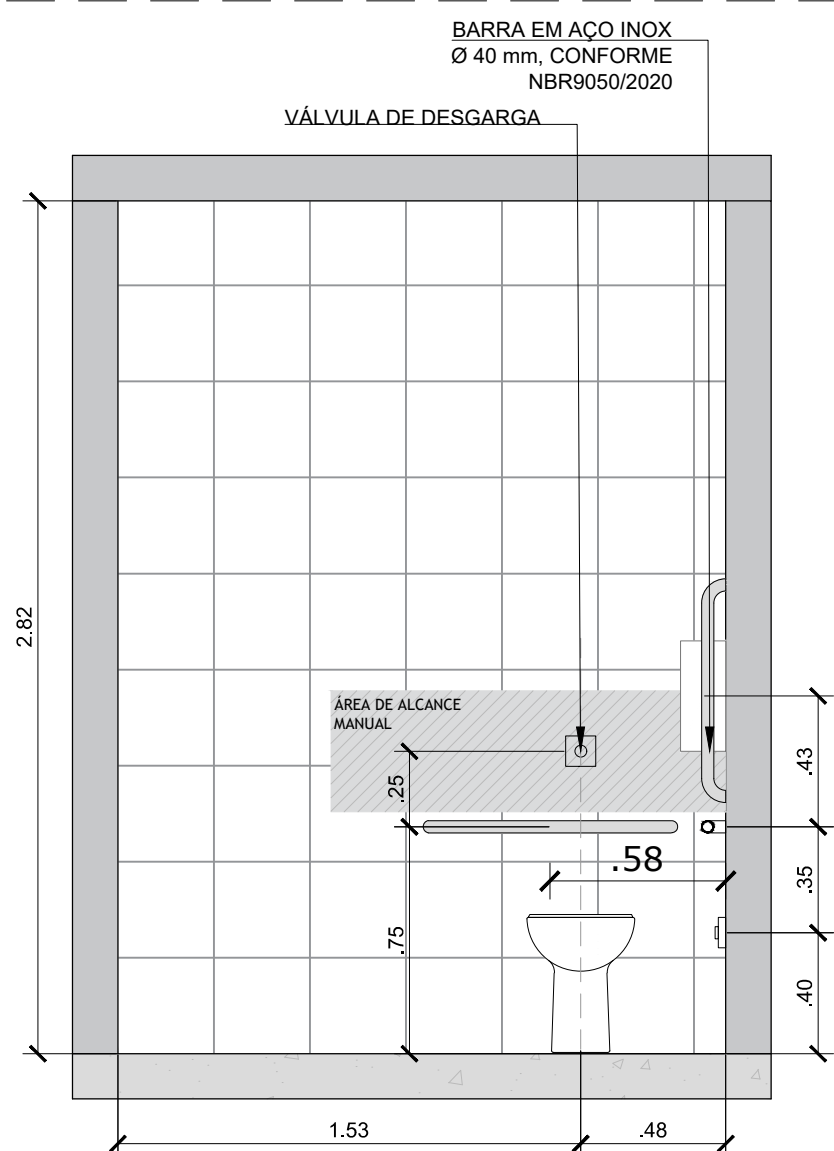


VISTA A

Esc: 1/25

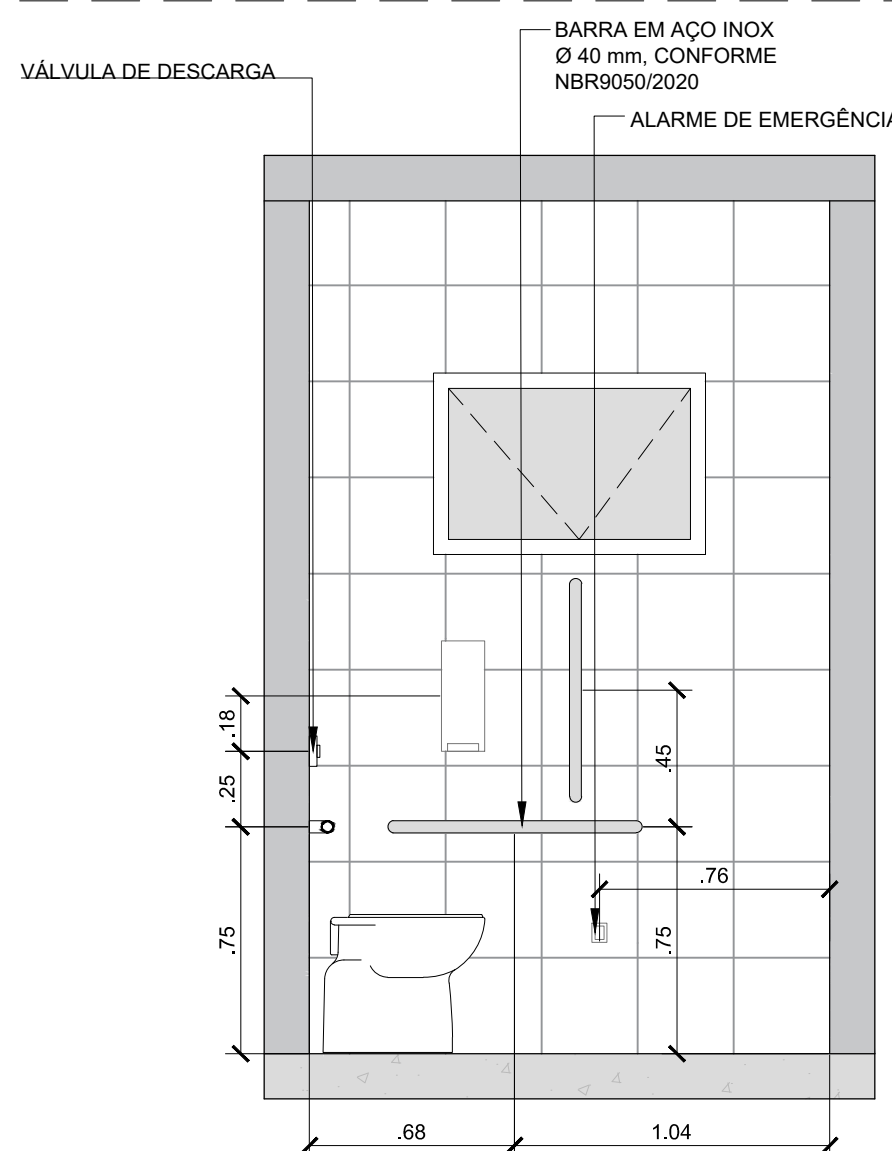

VISTA B

Esc: 1/25

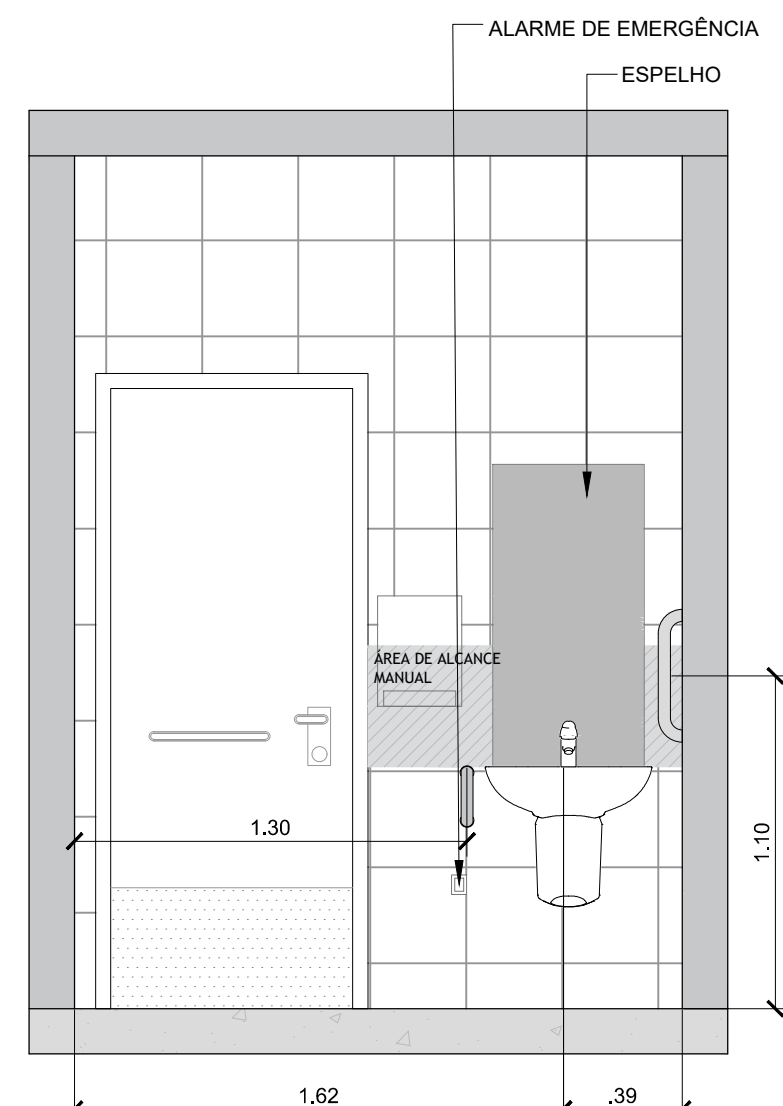

VISTA C

Esc: 1/25



Universidade
Potiguar



CURSO:
ARQUITETURA E URBANISMO

TURMA:
10MA

DISCIPLINA:
TRABALHO FINAL DE GRADUAÇÃO (TFG II)

ALUNA:
MICHELLY MIRANDA LIMA MONTE

ORIENTADORA:
PROF. KARLA KARLINE LIMA DE CARVALHO



PROJETO:
HOUZZ COWORKING
COWORKING E O PAISAGISMO NOS ESPAÇOS LIVRES
BAIRRO ALTO DA CONCEIÇÃO - MOSSORÓ - RN

ASSUNTO:
CORTE EE E DETALHAMENTO BANHEIROS

ENDEREÇO:
AVENIDA RIO BRANCO



DATA:
NOVEMBRO DE 2023

DESENHO:
MICHELLY MIRANDA LIMA MONTE

Mossoró/RN michelly.miranda2@hotmail.com

PRANCHA:

11/12

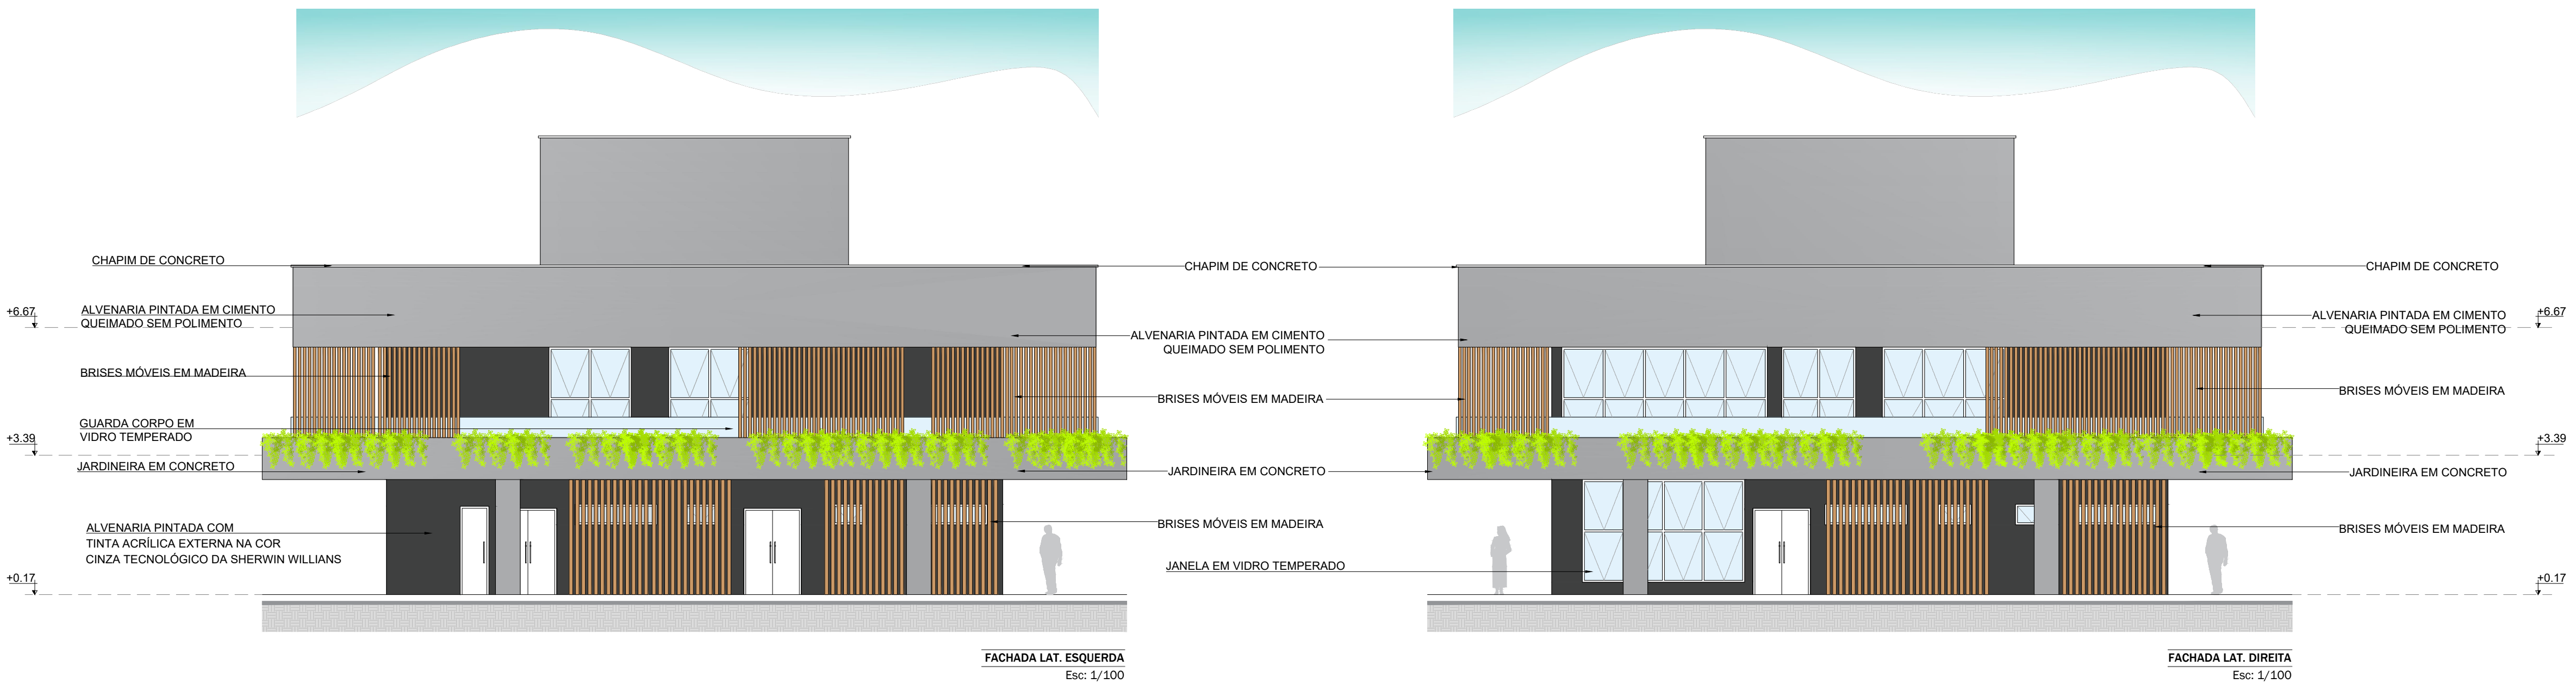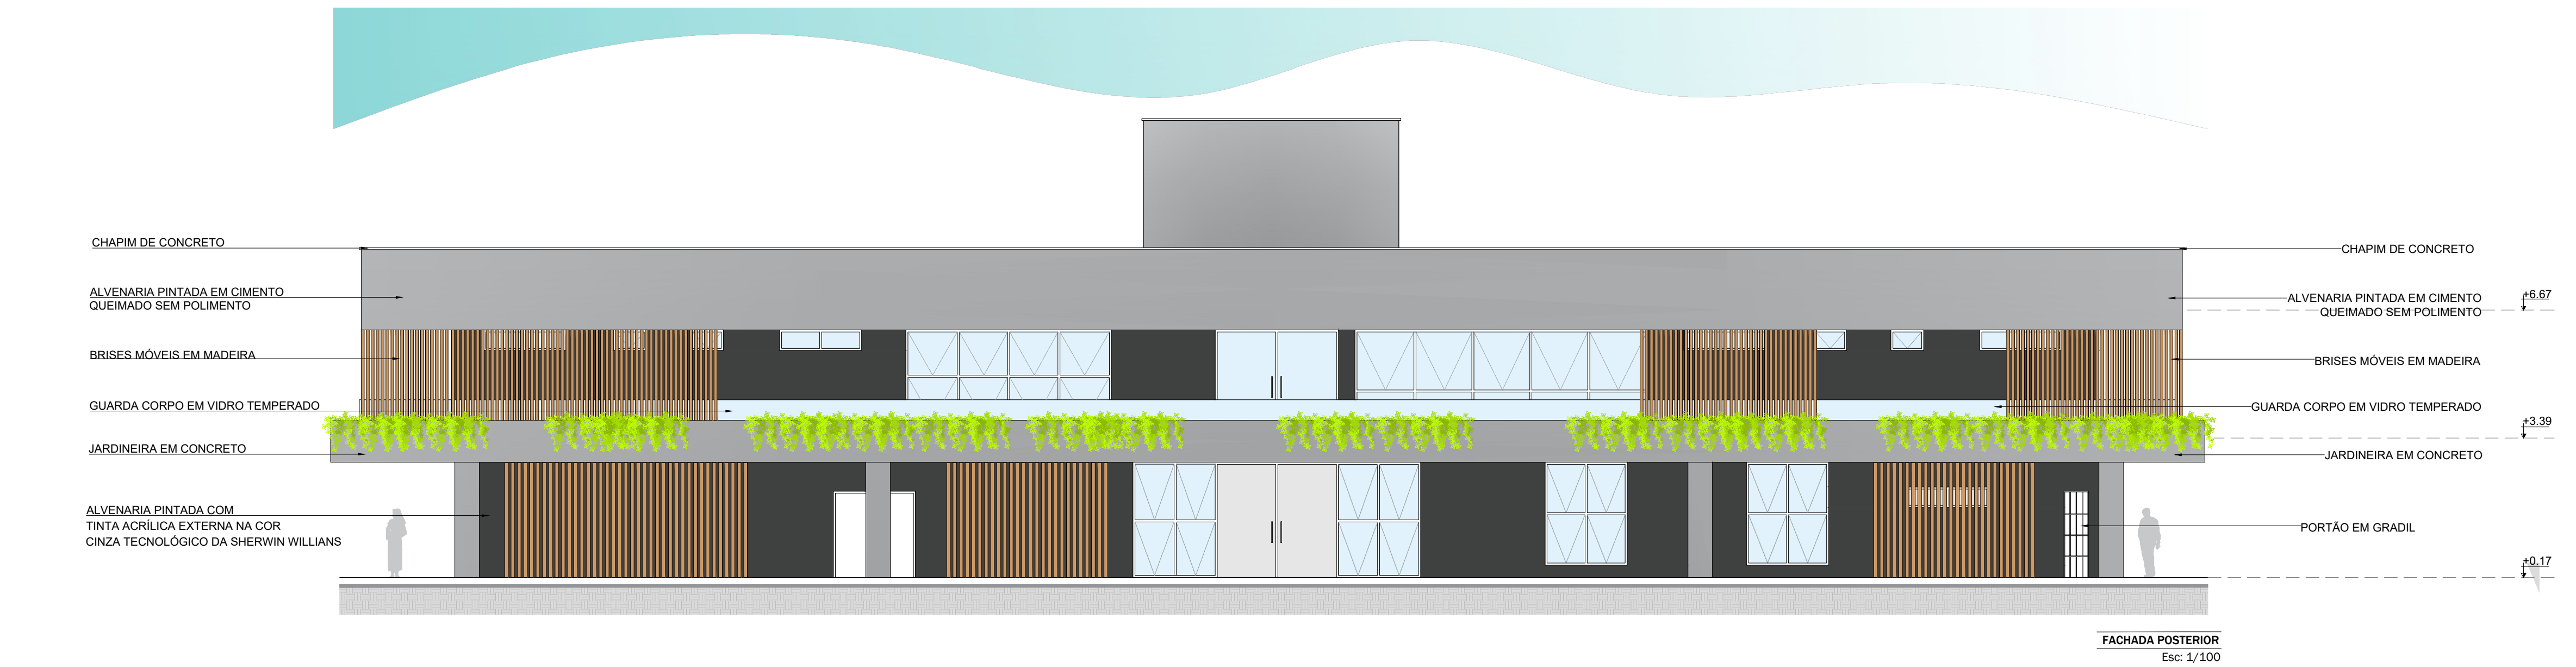

QUADRO DE ESQUADRIAS (JANELAS)							
JANELAS	ALTURA	LARGURA	PEITORIL	QUANT.	FOLHAS	TIPO	MATERIAL
J1	2,70	2,00	0,00	4	4	MAXIM AR	ALUMINIO ANODIZADO PRETO E VIDRO
J2	2,50	2,00	0,30	4	4	MAXIM AR	ALUMINIO ANODIZADO PRETO E VIDRO
J3	0,50	2,00	1,70	10	2	CORRER	ALUMINIO ANODIZADO PRETO E VIDRO
J4	0,50	0,80	1,70	8	1	MAXIM AR	ALUMINIO ANODIZADO PRETO E VIDRO
J5	2,50	3,94	0,30	1	8	MAXIM AR	ALUMINIO ANODIZADO PRETO E VIDRO
J6	2,50	12,34	0,30	4	16	MAXIM AR	ALUMINIO ANODIZADO PRETO E VIDRO
J7	2,50	3,00	0,30	3	4	MAXIM AR	ALUMINIO ANODIZADO PRETO E VIDRO
J8	2,50	7,15	0,30	1	10	MAXIM AR	ALUMINIO ANODIZADO PRETO E VIDRO
J9	2,50	14,00	0,30	1	18	MAXIM AR	ALUMINIO ANODIZADO PRETO E VIDRO
QUADRO DE ESQUADRIAS (PORTAS)							
PORTAS	ALTURA	LARGURA	QUANT.	FOLHAS	TIPO	MATERIAL	
P1	2,70	3,00	2	2	CORRER	ALUMINIO ANODIZADO PRETO E VIDRO	
P2	2,10	0,90	25	1	GIRO	MADERA, PINTURA COR BRANCA	
P3	2,10	0,90	12	1	GIRO	MADERA, CONFORME NBR 9080	
P4	2,10	0,50	2	1	GIRO	MADERA, PINTURA COR BRANCA	
P5	2,10	0,60	1	1	GIRO	GRASIL, PINTURA COR PRETO	
P6	2,10	1,40	1	2	GIRO	MADERA, PINTURA COR BRANCA	
P7	2,10	1,40	3	3	GIRO	MADERA, PINTURA NA COR BRANCA	
P8	2,70	3,00	2	2	CORRER	ALUMINIO ANODIZADO PRETO E VIDRO	
P9	2,70	0,50	1	3	CORRER	ALUMINIO ANODIZADO PRETO E VIDRO	
P10	2,10	0,90	2	1	CORRER	MADERA, PINTURA COR BRANCA	
P11	2,10	2,00	2	2	GIRO	ALUMINIO ANODIZADO PRETO E VIDRO	
QUADRO DE ÁREAS							
ÁREA (m²)					PORCETAGEM (%)		
ÁREA DO TERRENO					9400,00		

COWORKING							
PAVIMENTO TERREO					600,00		
PAVIMENTO SUPERIOR					939,36		
COBERTURA					873,85		
TOTAL					2413,21		
PARQUE							
ÁREA TOTAL CONSTRUÍDA					6973,87		
TAXA DE OCUPAÇÃO (TO)					---		
COEFICIENTE DE APROVEITAMENTO (CA)					0,25		
TAXA DE PERMEABILIDADE (TP)					---		
					21,37%		



Universidade
Potiguar



CURSO:
ARQUITETURA E URBANISMO

TURMA:
10MA

DISCIPLINA:
TRABALHO FINAL DE GRADUAÇÃO (TFG II)

ALUNA:
MICHELLY MIRANDA LIMA MONTE

ORIENTADORA:
PROF. KARLA KARLINE LIMA DE CARVALHO



STUDIO

PROJETO:
HOZZZ COWORKING
COWORKING E O PAISAGISMO NOS ESPAÇOS LIVRES
BAIRRO ALTO DA CONCEIÇÃO - MOSSORÓ - RN

ASSUNTO:
FACHADAS COWORKING

ENDEREÇO:
AVENIDA RIO BRANCO

DATA:
NOVEMBRO DE 2023

DESENHO:
MICHELLY MIRANDA LIMA MONTE

Mossoró/RN
michelly.miranda2@hotmail.com

PRANCHA:
12/12