



01 EDIFICAÇÃO - PAVILHÃO A FÁBRICA DAS ETNIAS

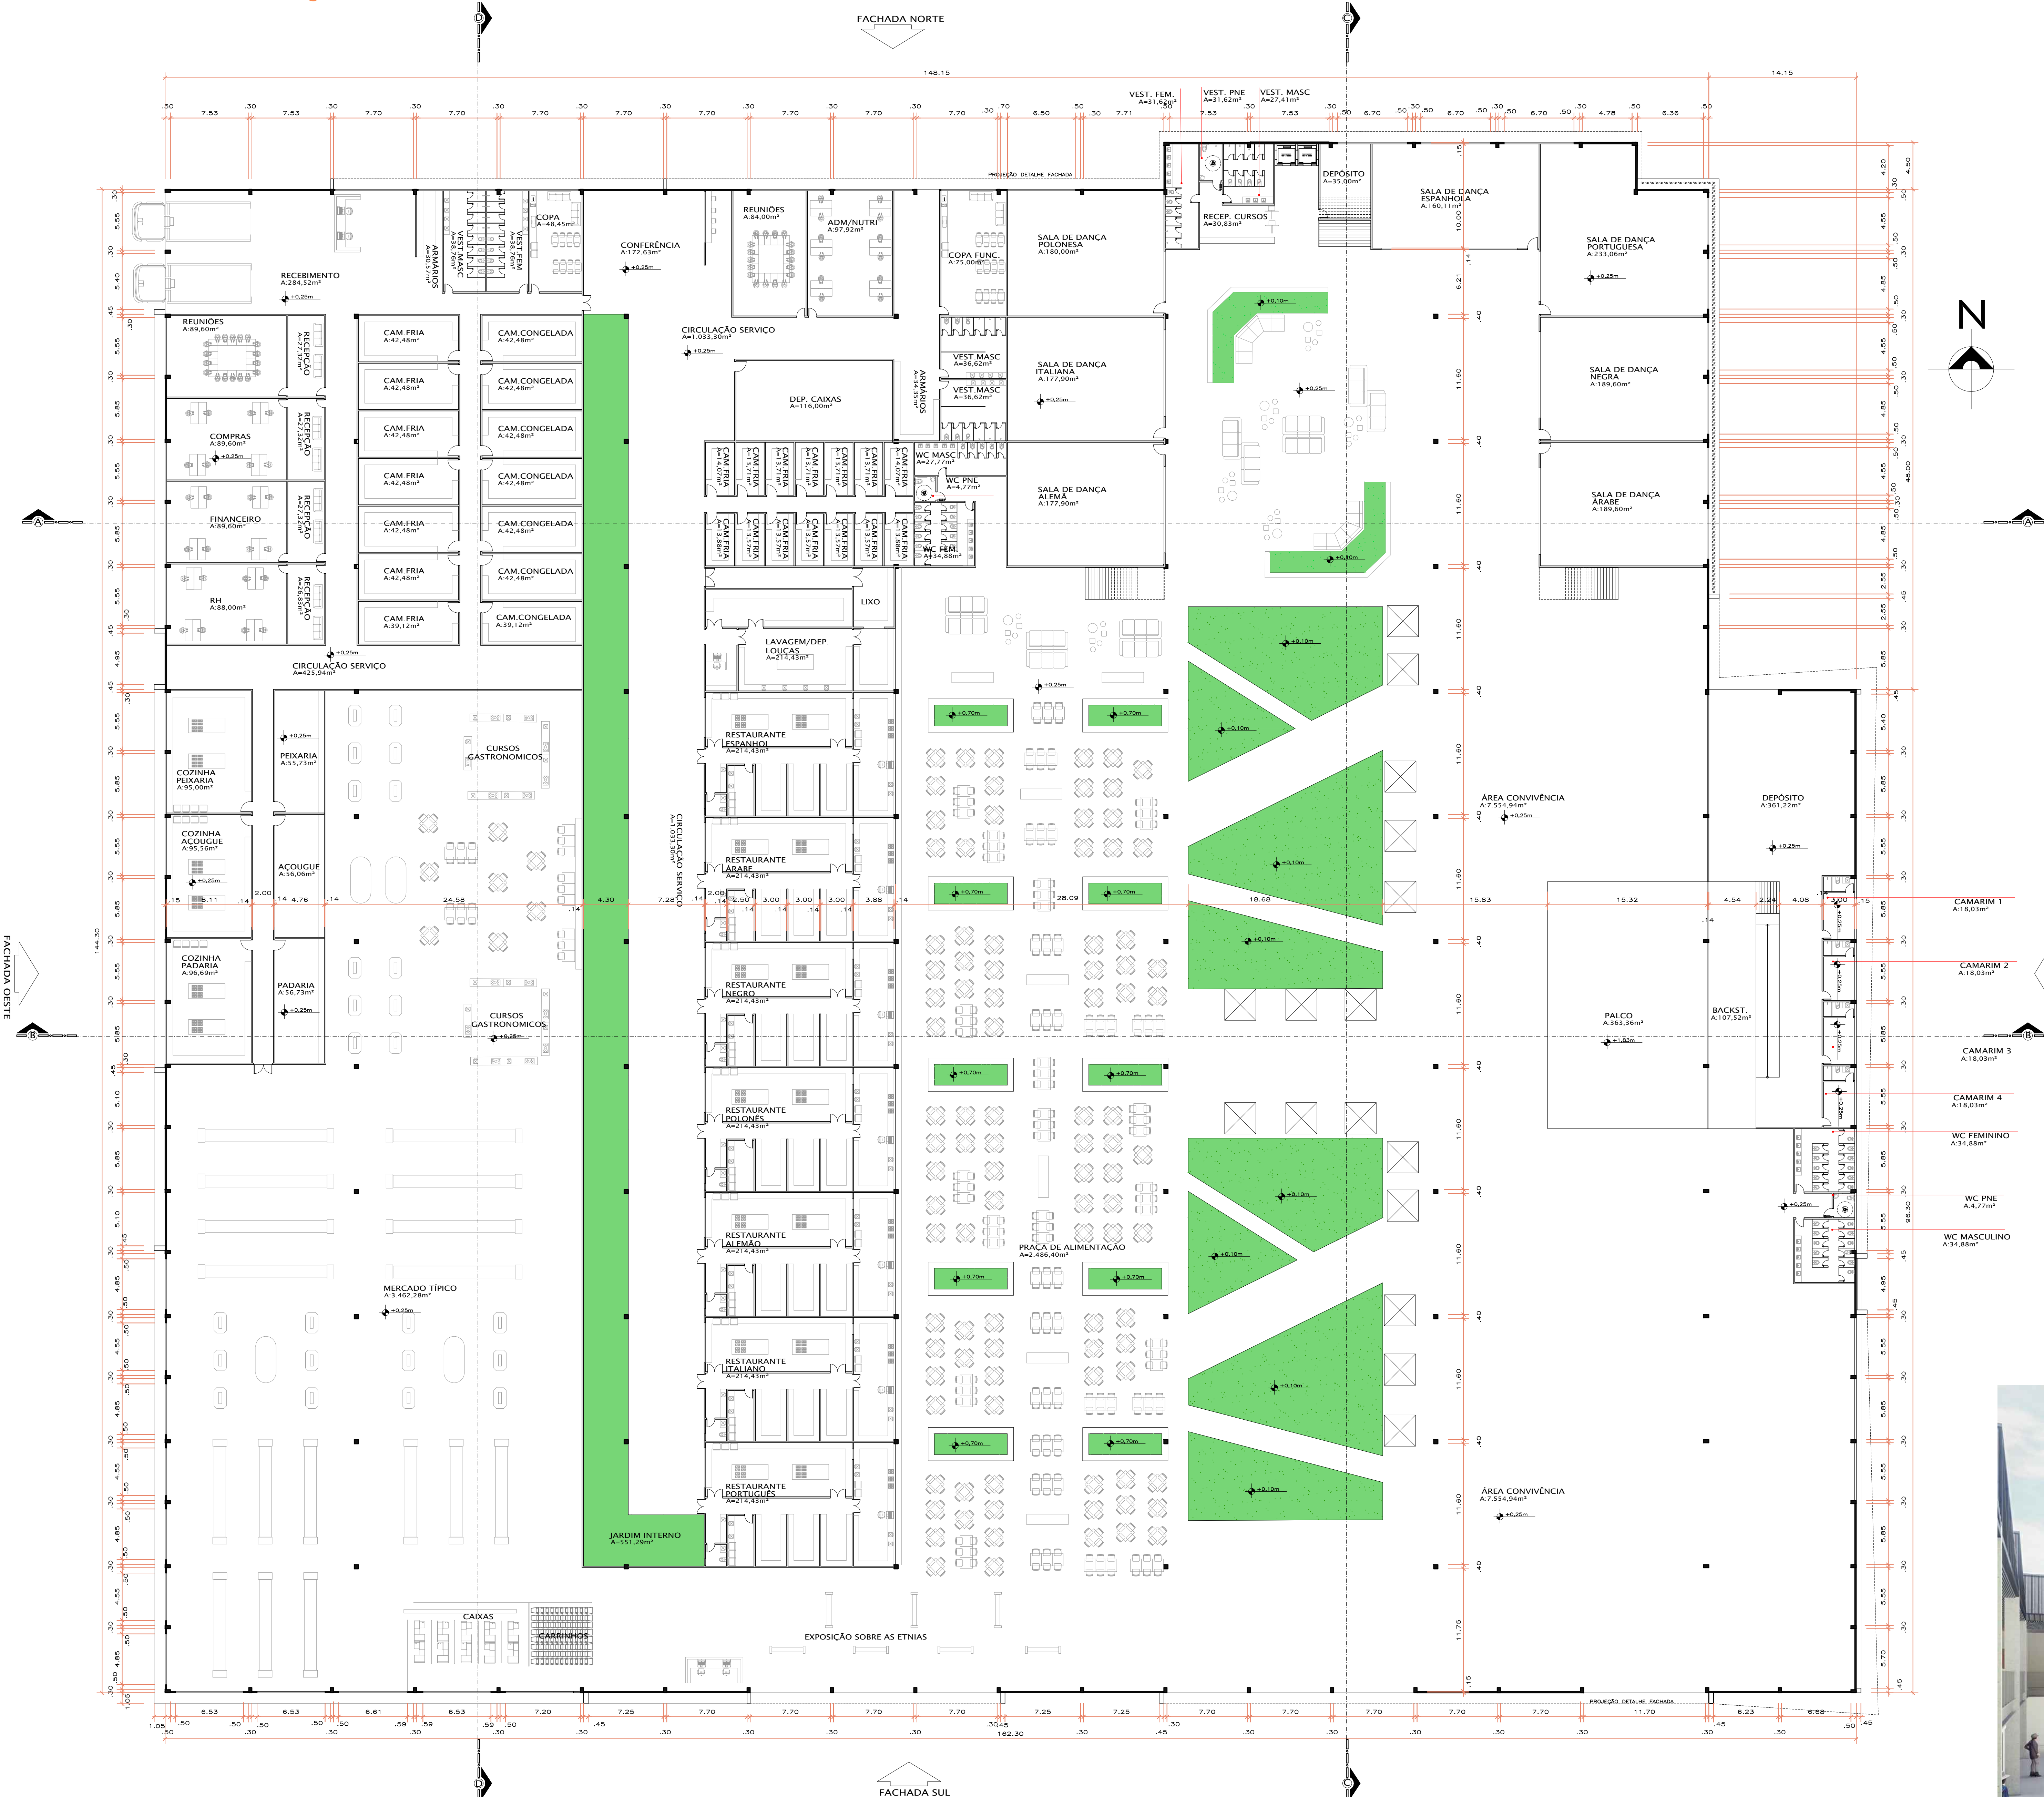

PLANTA BAIXA- EDIFICAÇÃO 01
ESC.: 1/250

PLANTA BAIXA MEZANINO- EDIFICAÇÃO 01
ESC.: 1/250

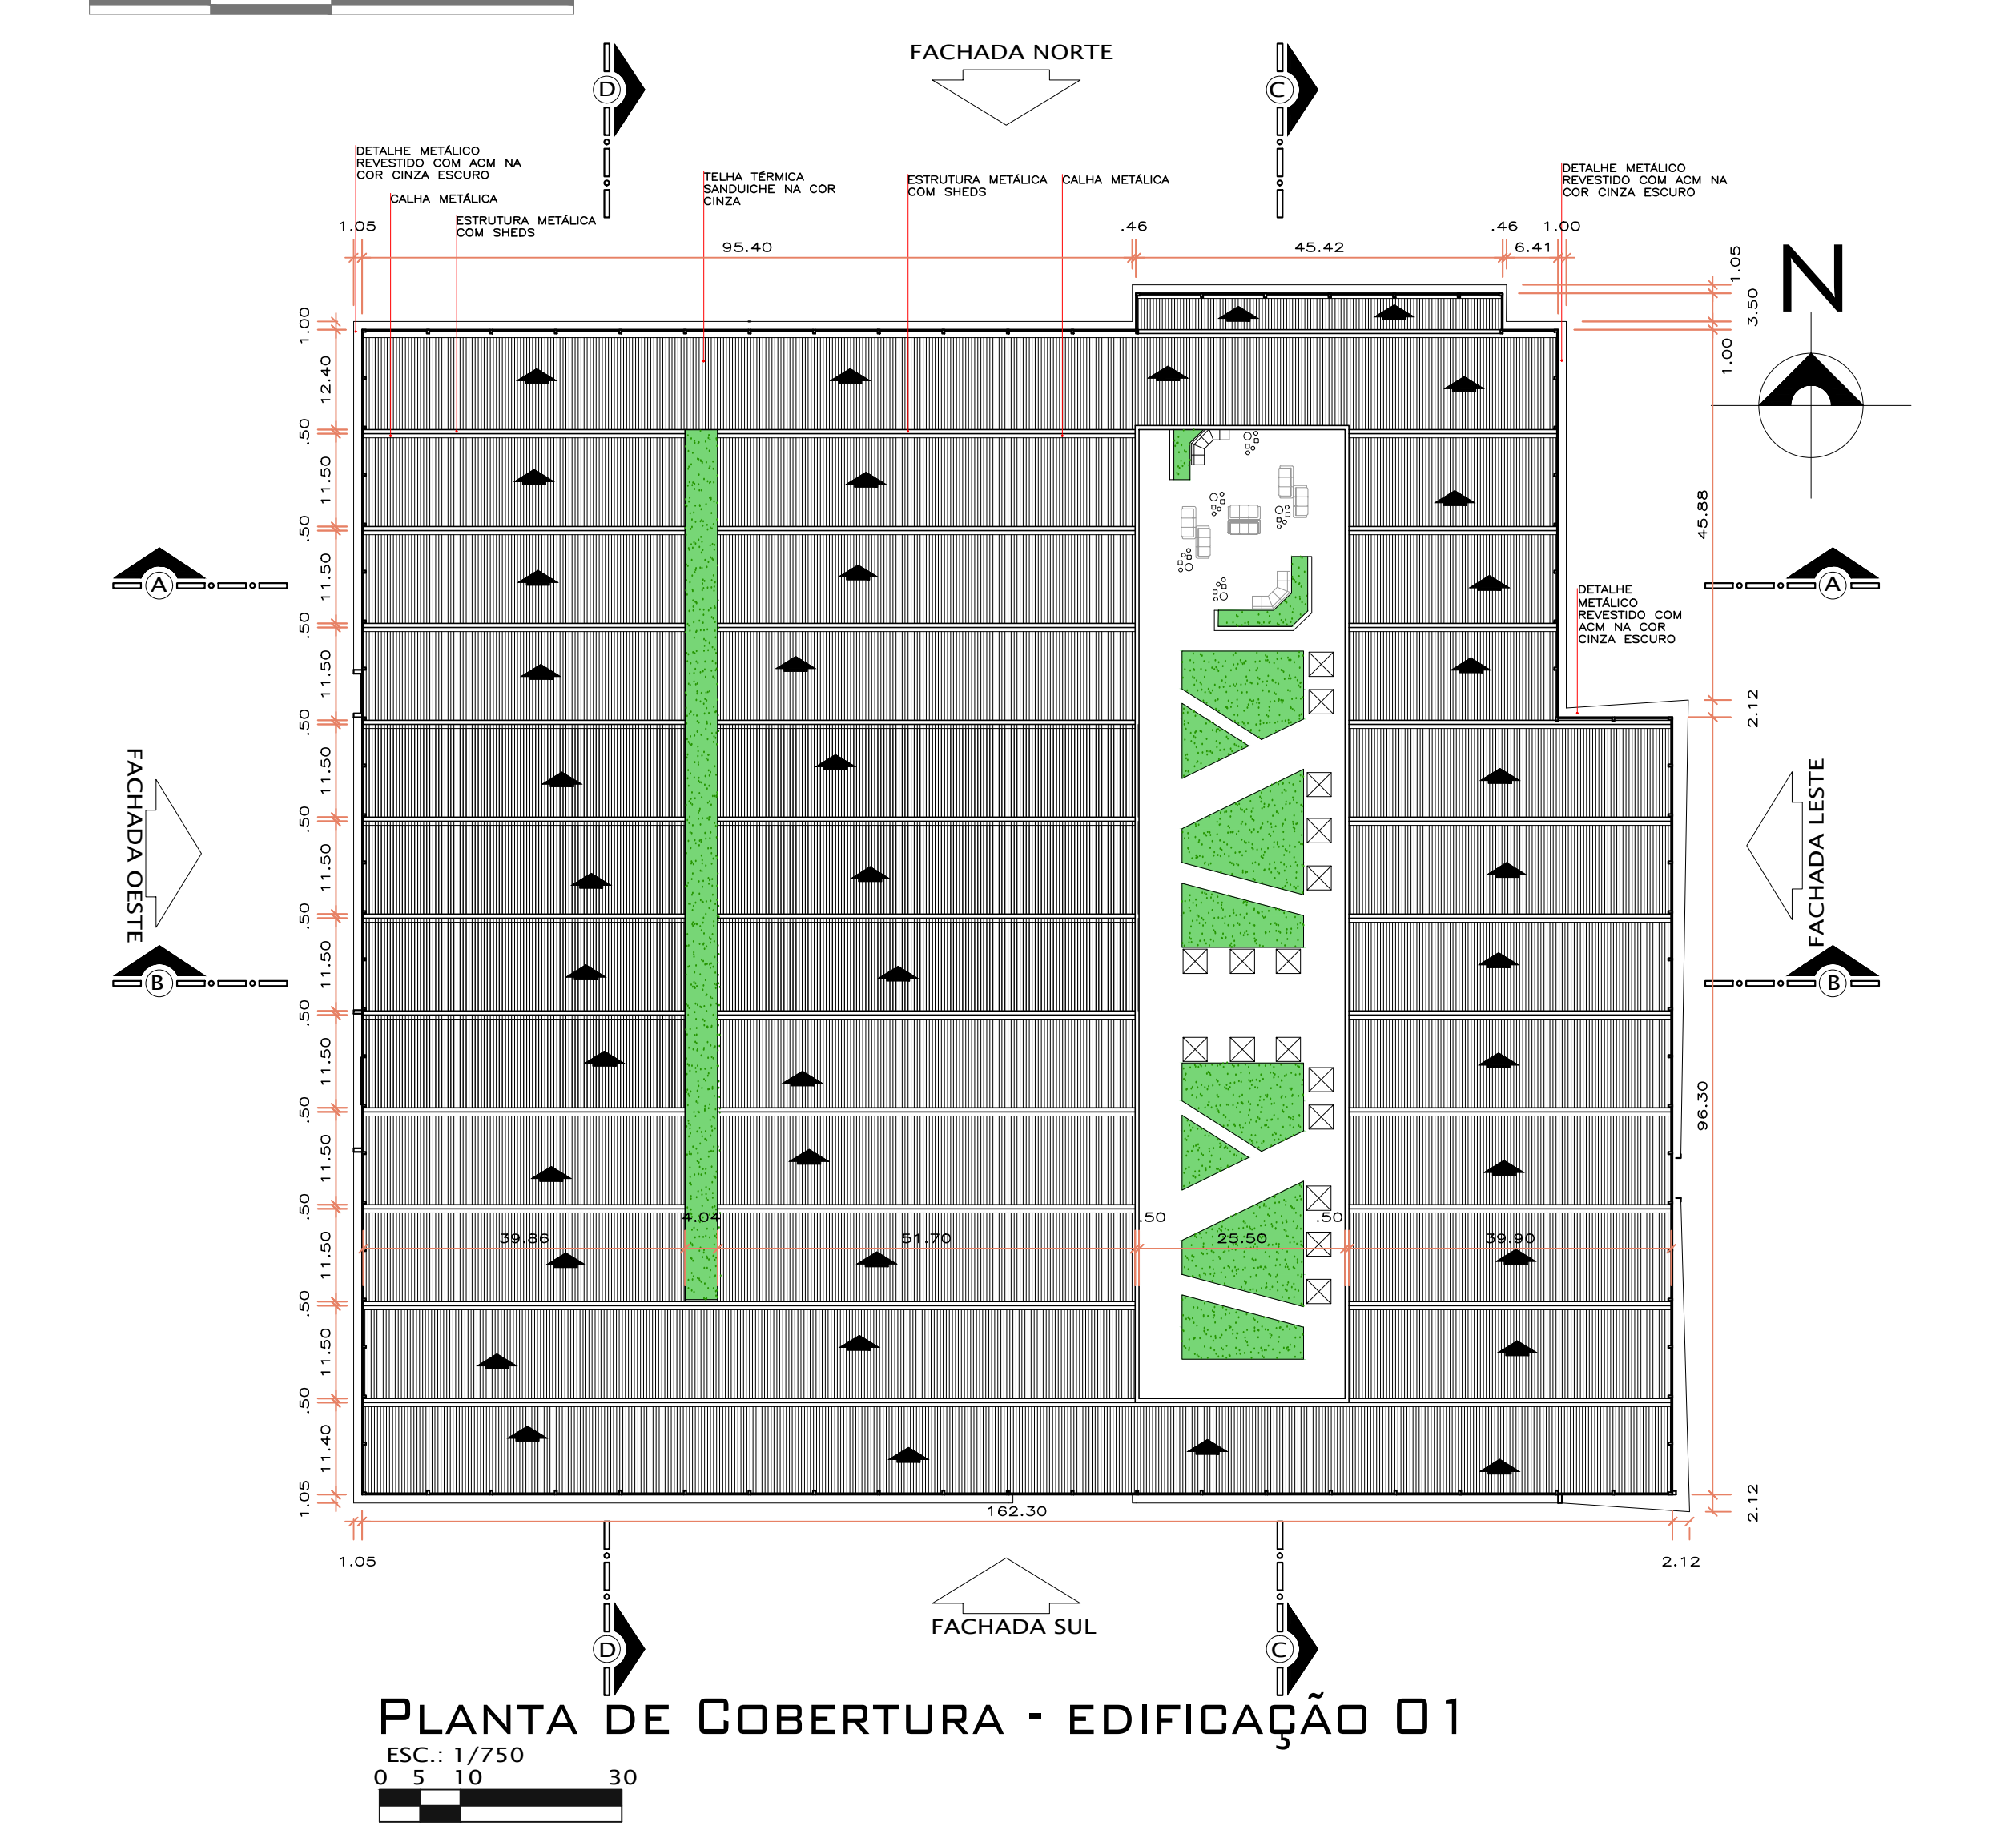

PLANTA DE COBERTURA - EDIFICAÇÃO 01
ESC.: 1/750

