

CLÍNICA 4'ESTAÇÕES

Clínica de reabilitação especializada na dependência química feminina

A clínica de reabilitação feminina 4'estações tem como objetivo tratar a dependência química através de um programa clínico terapêutico que abrange cuidados especiais voltados as mulheres, podendo ser realizado com ou sem internação. Considerando as necessidades e características femininas, foi elaborado um programa de atividades diferenciado. Os tratamentos oferecidos buscam tratar tanto o exterior quanto o interior da paciente, através de atividades qualificadas, que vão desde a cuidar de uma planta até a atividades físicas e alternativas.

Além de uma ampla área com atividades ao ar livre foi pensada, organizada e planejada arquitetonicamente uma estrutura para a realização de cada uma das tarefas propostas.

Essa organização foi obtida através da divisão de atividades em blocos, sendo:

- 01. Administração e internação: informações, cadastramento, reuniões, área de funcionários, atendimento médico e internação;
- 02. Convivência: serviços referentes a lavanderia e cozinha, refeitório e sala de estar e área de convivência externa;
- 03. Oficinas e habilidades: salas de aula, área de convivência interna e externa, salão de beleza;
- 04. Atividades físicas: academia e área de treinamento funcional/dança e ginástica, integração com quadra poliesportiva;
- 05. Alojamento: dormitórios, área de convivência interna e externa;
- 06. Terapias alternativas 01 - atividades ecumênicas;
- 07. Terapias alternativas 02 - reiki, acupuntura e biblioteca;
- 08. Terapias alternativas 03 - yoga e meditação.



A clínica 4'estações possui três acessos, denominados como acesso A, acesso B e acesso C.


O acesso A é destinado a entrada e estacionamento de veículos de funcionários, ambulância e carga/descarga, localiza-se no lado esquerdo da implantação pelo fato de que por esse acesso é possível chegar em frente da carga e descarga da área de cozinha do bloco convivência e na entrada da área médica e de internação da edificação.

O acesso B é o acesso principal da clínica, designado aos pedestres, logo em frente localiza-se a área que abrange a parte administrativa, de cadastramento, autorização de visitas espera e acesso aos demais blocos.


O acesso C é atribuído ao estacionamento de visitantes, possuindo 25 vagas e dando acesso ao bloco administrativo e de internação também, através de um pergolado de madeira coberto por vidro (detalhe 01).




Para preservar a paisagem de natureza da clínica proposta pela Implantação e segregar a parte de acesso aos serviços, foram dispostos arbustos podados em forma retangular de 2,5mX0,50m, camuflando a passagem dos veículos que transportam os mantimentos e materiais com destino a carga e descarga do bloco convivência atribuídos a cozinha e lavanderia.

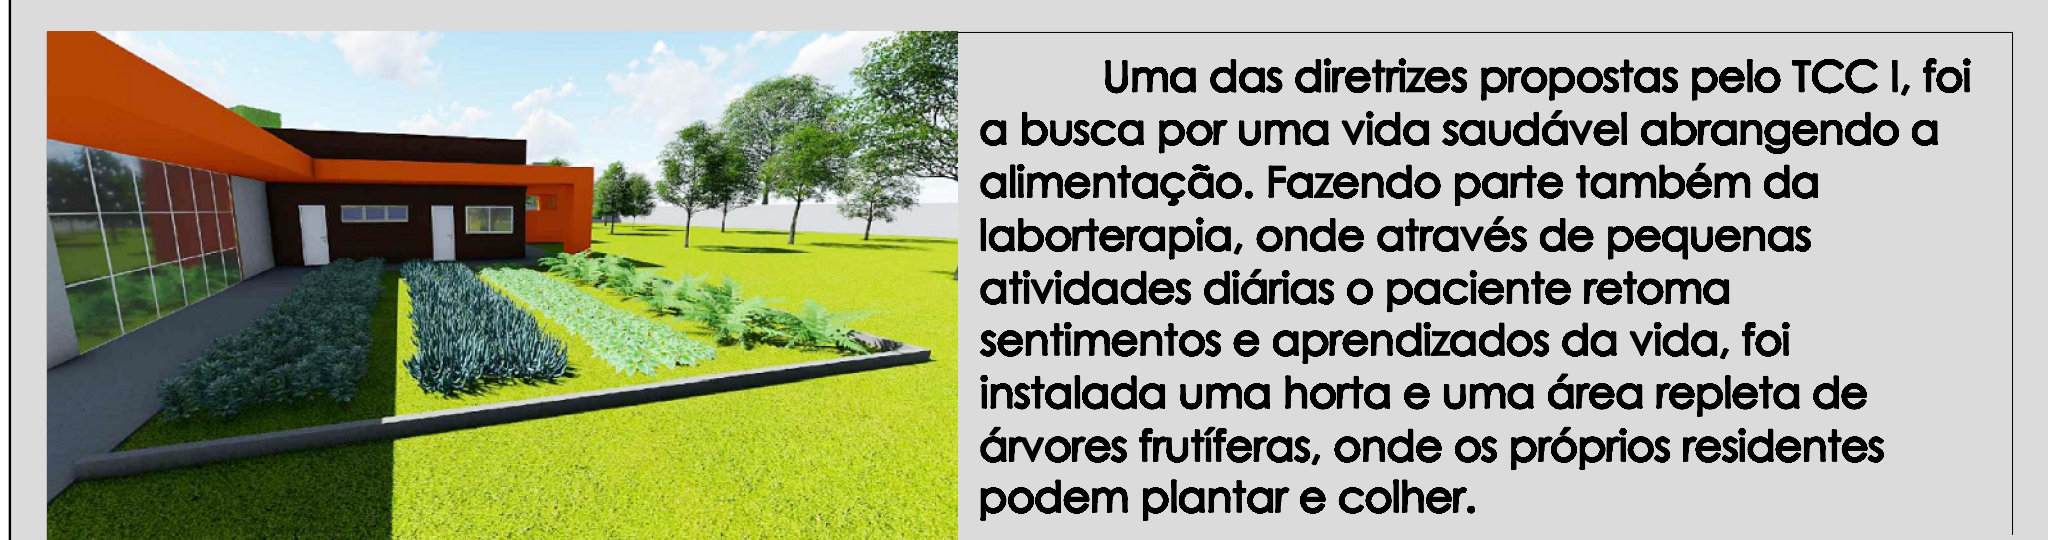

Uma das diretrizes propostas pelo TCC I, foi a busca por uma vida saudável abrangendo a alimentação. Fazendo parte também da laborterapia, onde através de pequenas atividades diárias o paciente retoma sentimentos e aprendizados da vida, foi instalada uma horta e uma área repleta de árvores frutíferas, onde os próprios residentes podem plantar e colher.

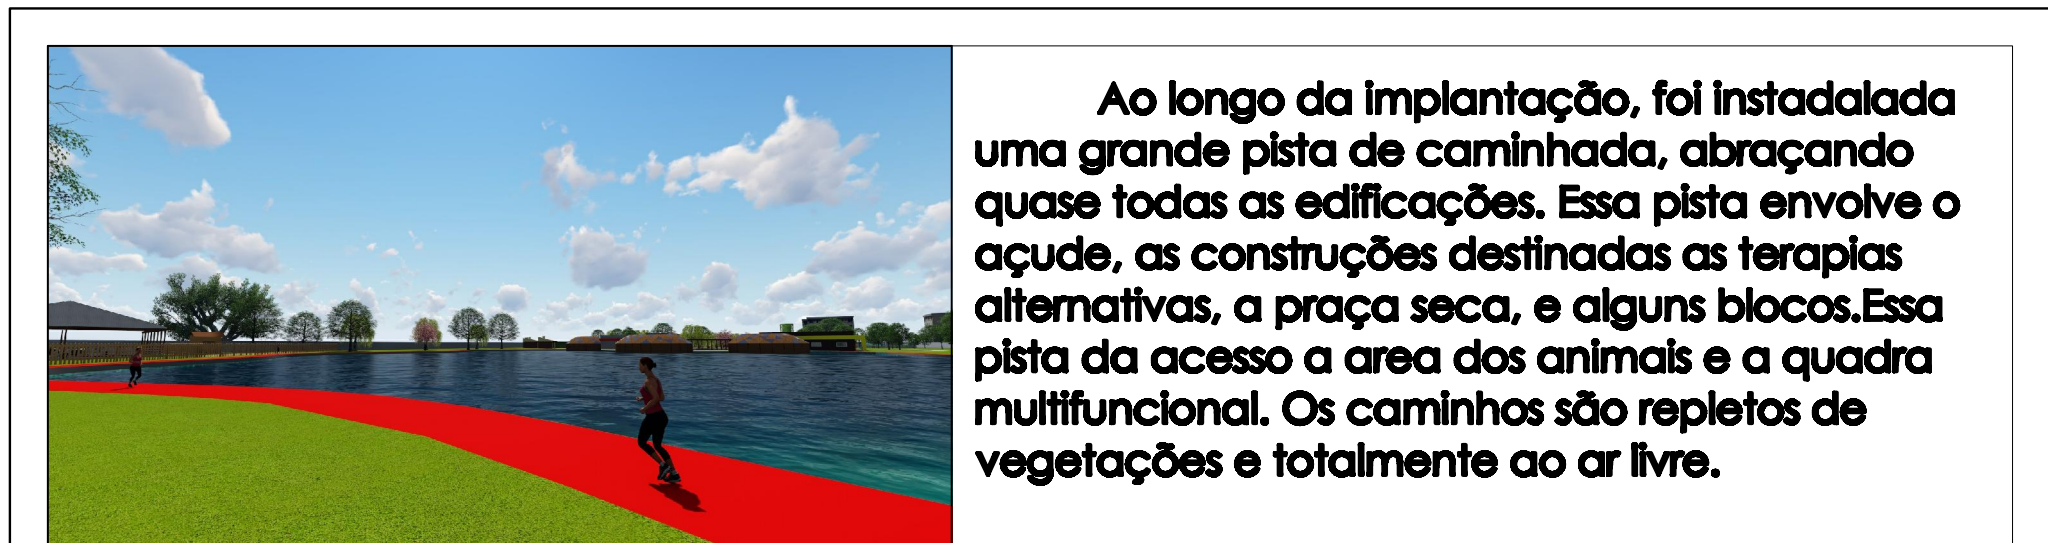

Ao longo da Implantação, foi instalada uma grande pista de caminhada, abraçando quase todas as edificações. Essa pista envolve o açude, as construções destinadas as terapias alternativas, a praça seca, e alguns blocos. Essa pista dá acesso a área dos animais e a quadra multifuncional. Os caminhos são repletos de vegetações e totalmente ao ar livre.

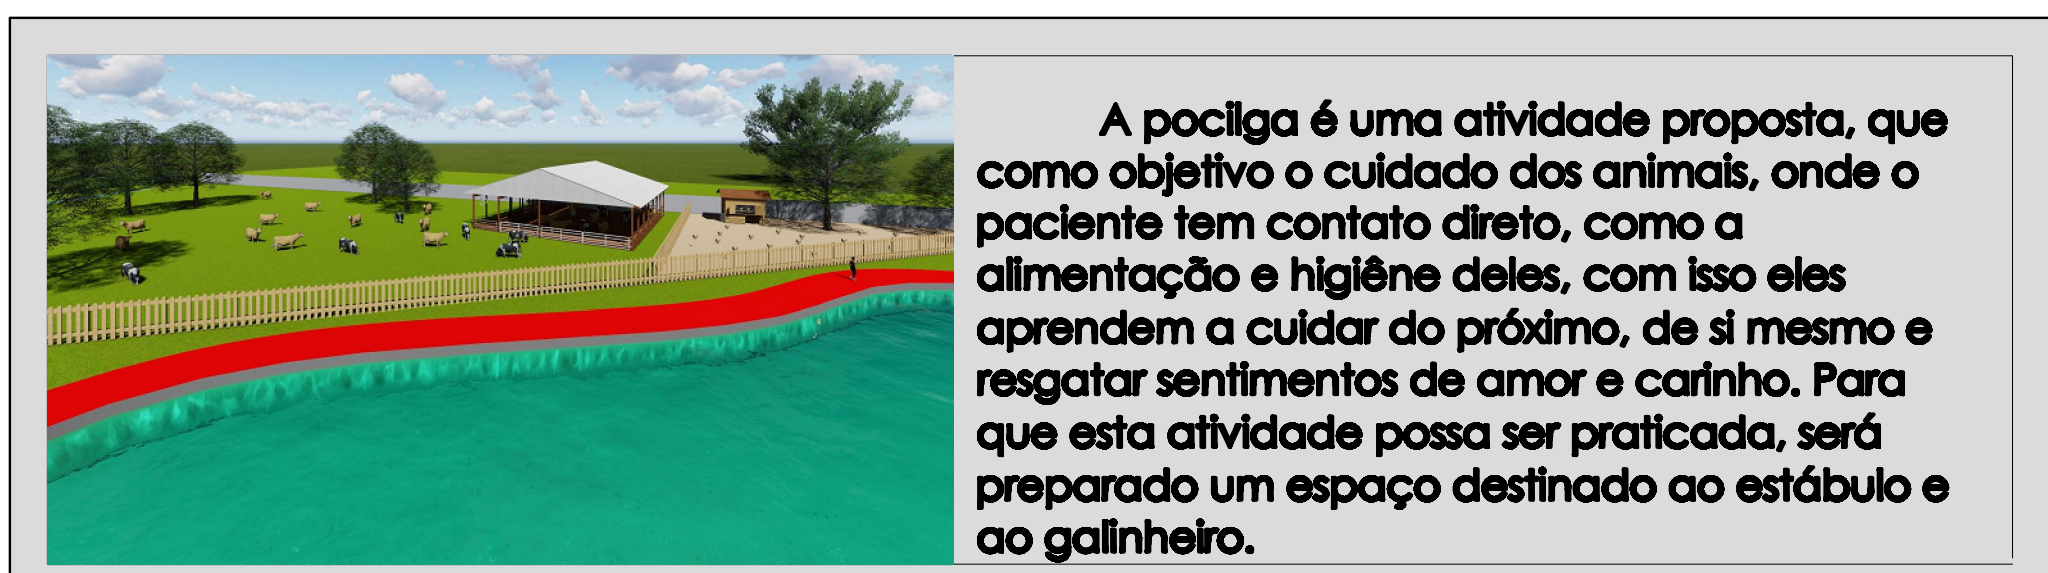

A pocilga é uma atividade proposta, que como objetivo o cuidado dos animais, onde o paciente tem contato direto, como a alimentação e higiene deles, com isso eles aprendem a cuidar do próximo, de si mesmo e resgatar sentimentos de amor e carinho. Para que esta atividade possa ser praticada, será preparado um espaço destinado ao estábulo e ao galinheiro.




O castelo d'agua situado ao lado do bloco administrativo, além de possuir o depósito de jardinagem na parte inferior, serve como um elemento referencial. Este, é dotado de um grande painel verde (detalhe 04) e do letreiro da clínica, iluminado na parte da noite através do sistema backlight, sendo possível identifica-la dos dois sentidos da avenida que da o acesso a clínica.



Para integrar todos os blocos e ao mesmo tempo criar um espaço de passeio e convivência, foi disposto uma praça central dotada de dois núcleos repletos de vegetação e passeio em volta.

Parte desse passeio é coberto por um pergolado coberto de vidro, fazendo com que seja possível transitar pela clínica em dias de chuva também.

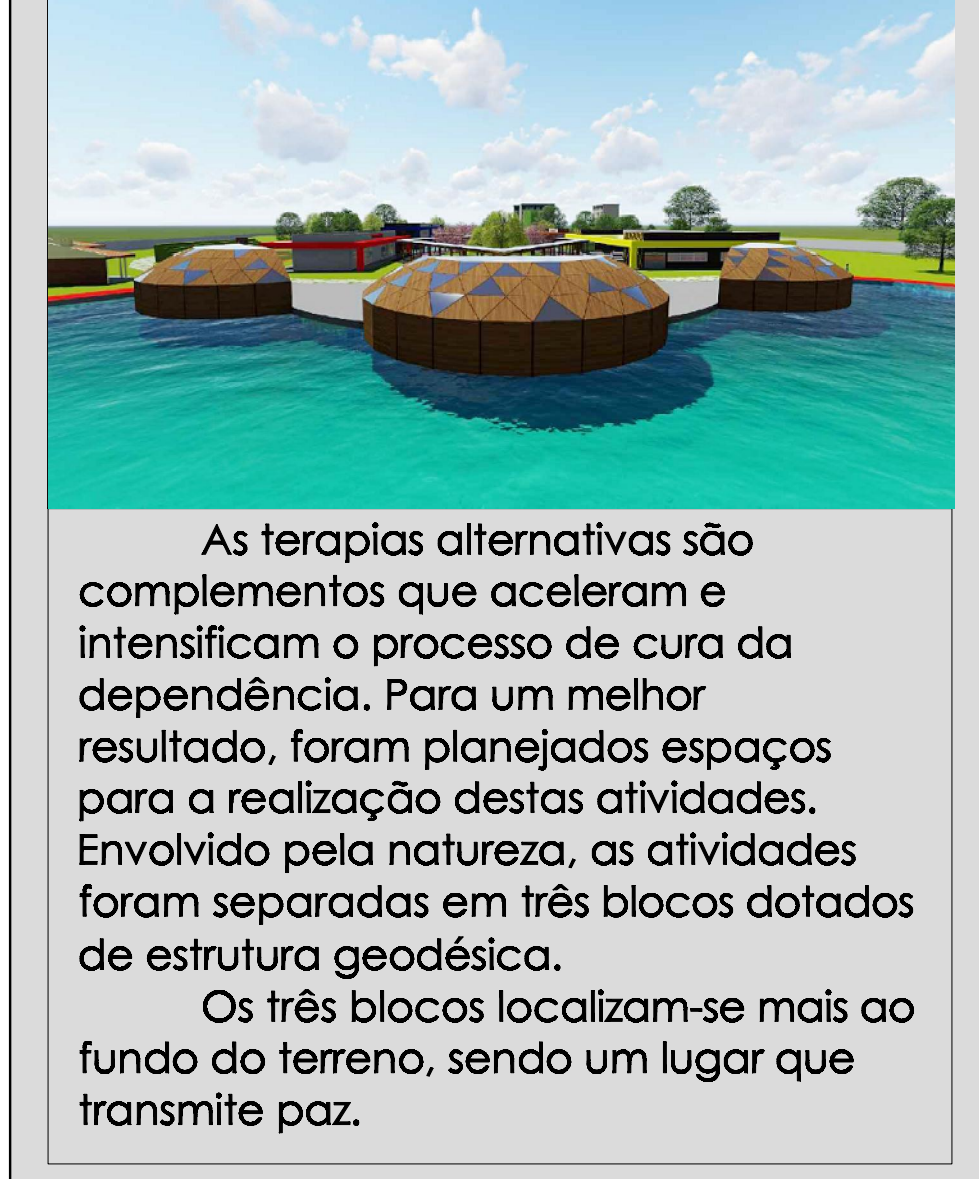

As terapias alternativas são complementos que aceleram e intensificam o processo de cura da dependência. Para um melhor resultado, foram planejados espaços para a realização destas atividades. Envolvido pela natureza, as atividades foram separadas em três blocos dotados de estrutura geodésica.


Os três blocos localizam-se mais ao fundo do terreno, sendo um lugar que transmite paz.

INDICAÇÕES	
01	Estacionamento visitantes
02	Estacionamento funcionários e acesso a carga/descarga
03	Vaga para ambulância
04	Desnível existente no terreno
05	Castelo d'agua e depósito de jardinagem
06	Bloco de vegetação podado em forma retangular
07	Horta
08	Pista de caminhada
09	Espelho d'agua - detalhe 02
10	Churrasqueiras
11	Terapias alternativas - atividades ecumênicas
12	Espaço destinado aos animais - vacas
13	Espaço destinado aos animais - galinhas
14	Açude

TABELA DE VEGETAÇÕES			
Símbolo	Nome científico	Nome Popular	Porte
	Zoysia Japonica	Gramma Esmeralda	Até 15 centímetros
	Lauros Nobilis	Loureiro	2,0 a 4,0 metros
	Tibouchina Granulosa	Quaresmeira	9,0 a 12,0 metros
	Cassia Fistula	Cassia Imperial	4,0 a 6,0 metros
	Tabebuia Chrysotrich	Ipê Rosa	10,0 a 20,0 metros
	-	Árvores Frutíferas	-
	Anêmona	Anêmona	Até 30 centímetros

TABELA DE PAVIMENTAÇÃO			
	Piso de concreto armado	Piso grama (Det. 03)	
	Pedras naturais (Nível do solo)	Terra batida	
	Paviment. asfáltica (cor vermelha)	Piso drenante	

IMPLANTAÇÃO GERAL

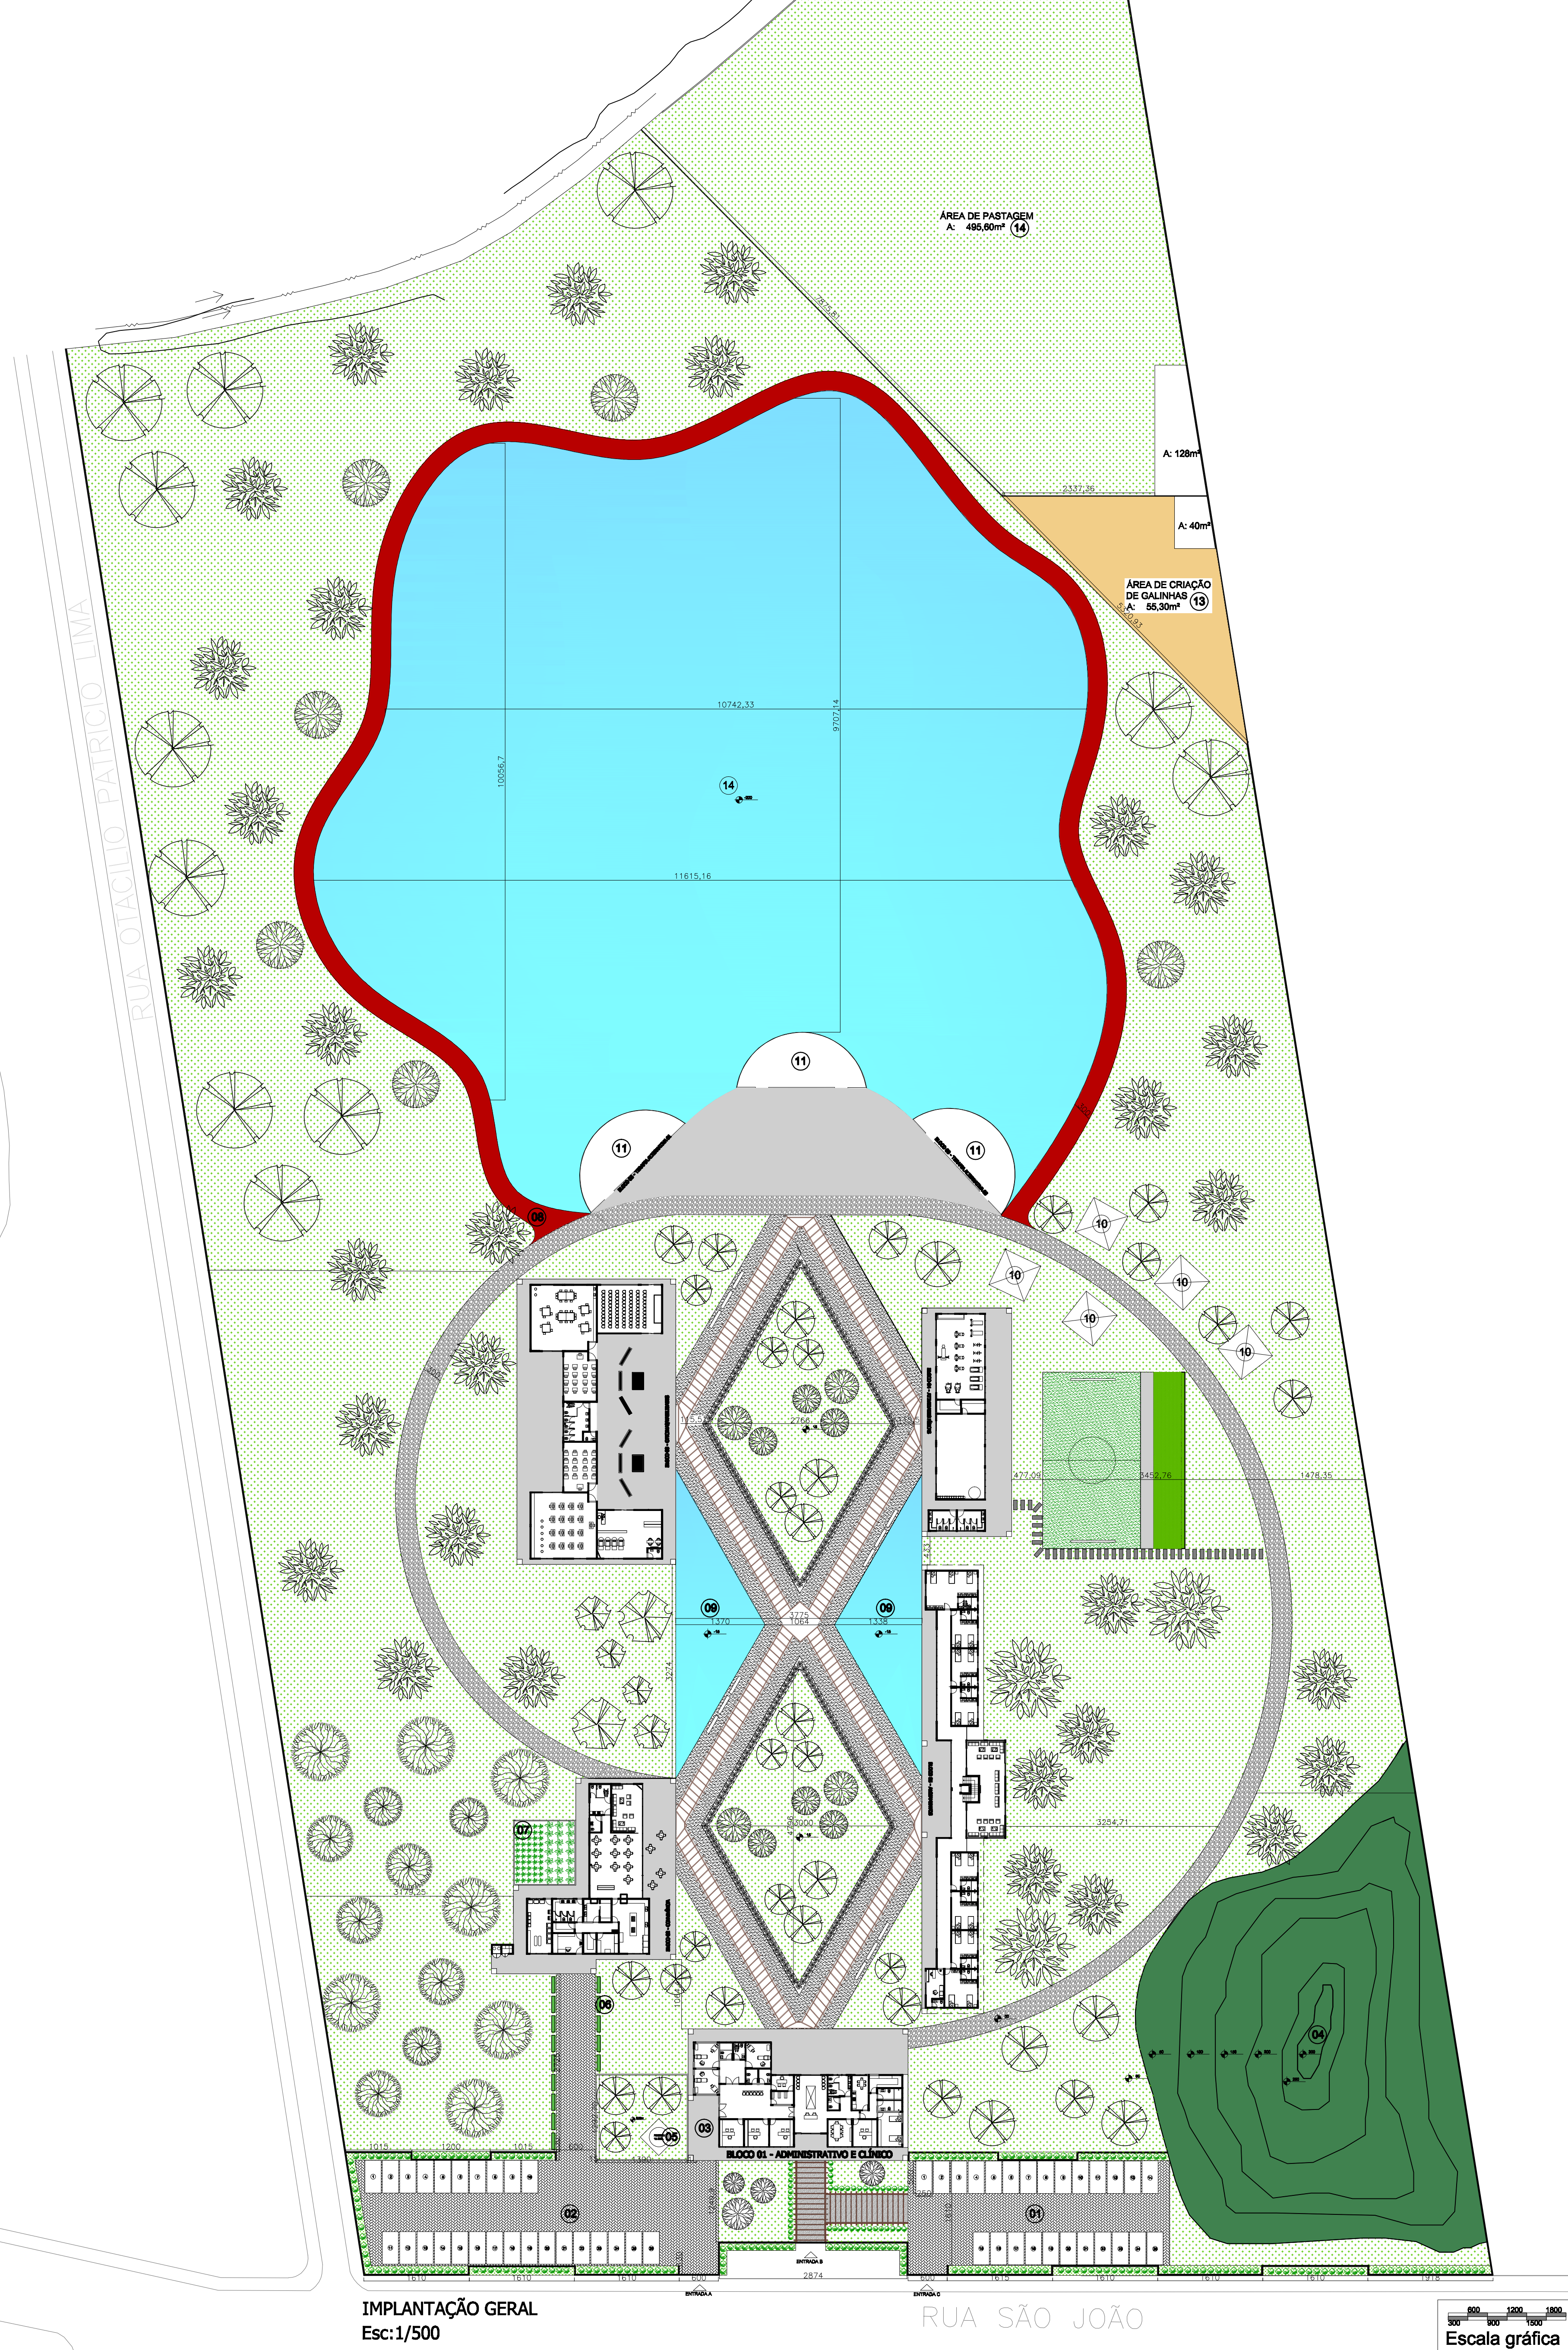

CLÍNICA 4'ESTAÇÕES

UNISUL
Universidade do Sul de Santa Catarina

CLÍNICA DE REABILITAÇÃO ESPECIALIZADA NA DEPENDÊNCIA QUÍMICA FEMININA

Acadêmica: Fernanda Gonçalves
Orientador: Rodrigo Althoff Medeiros

Nº Prancha:

02

06