
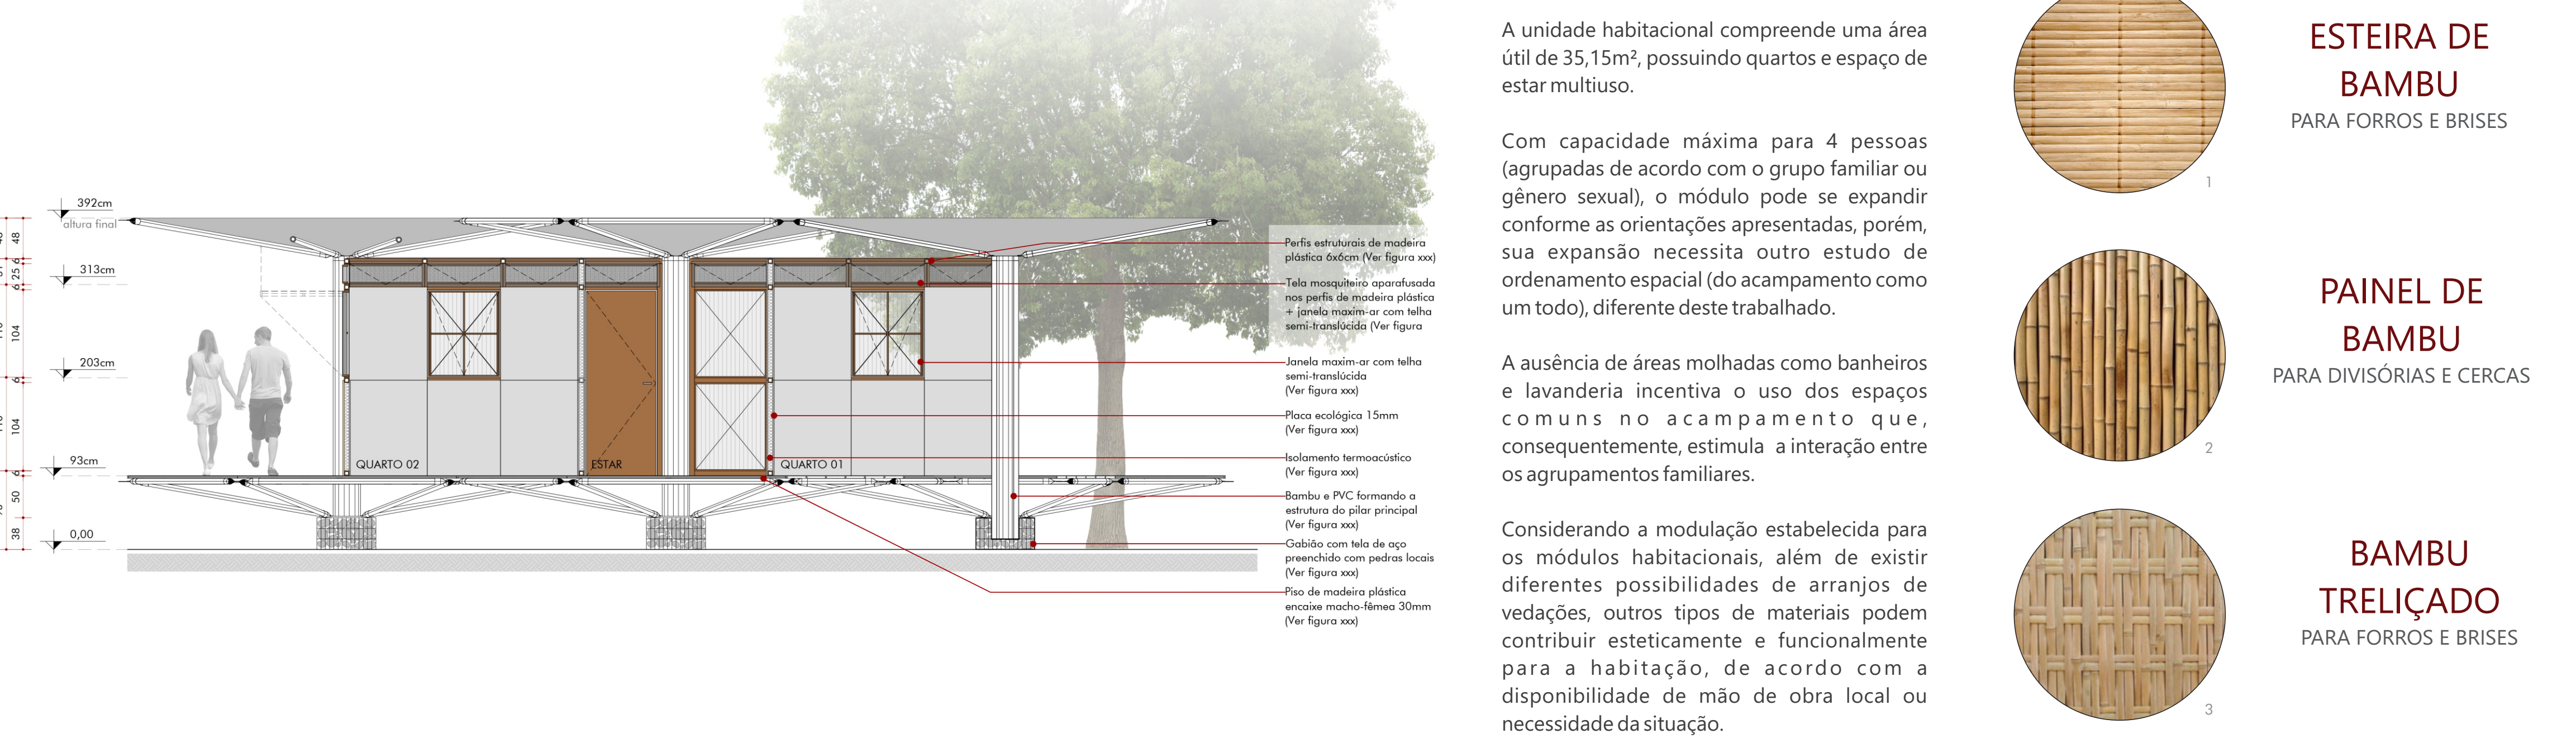
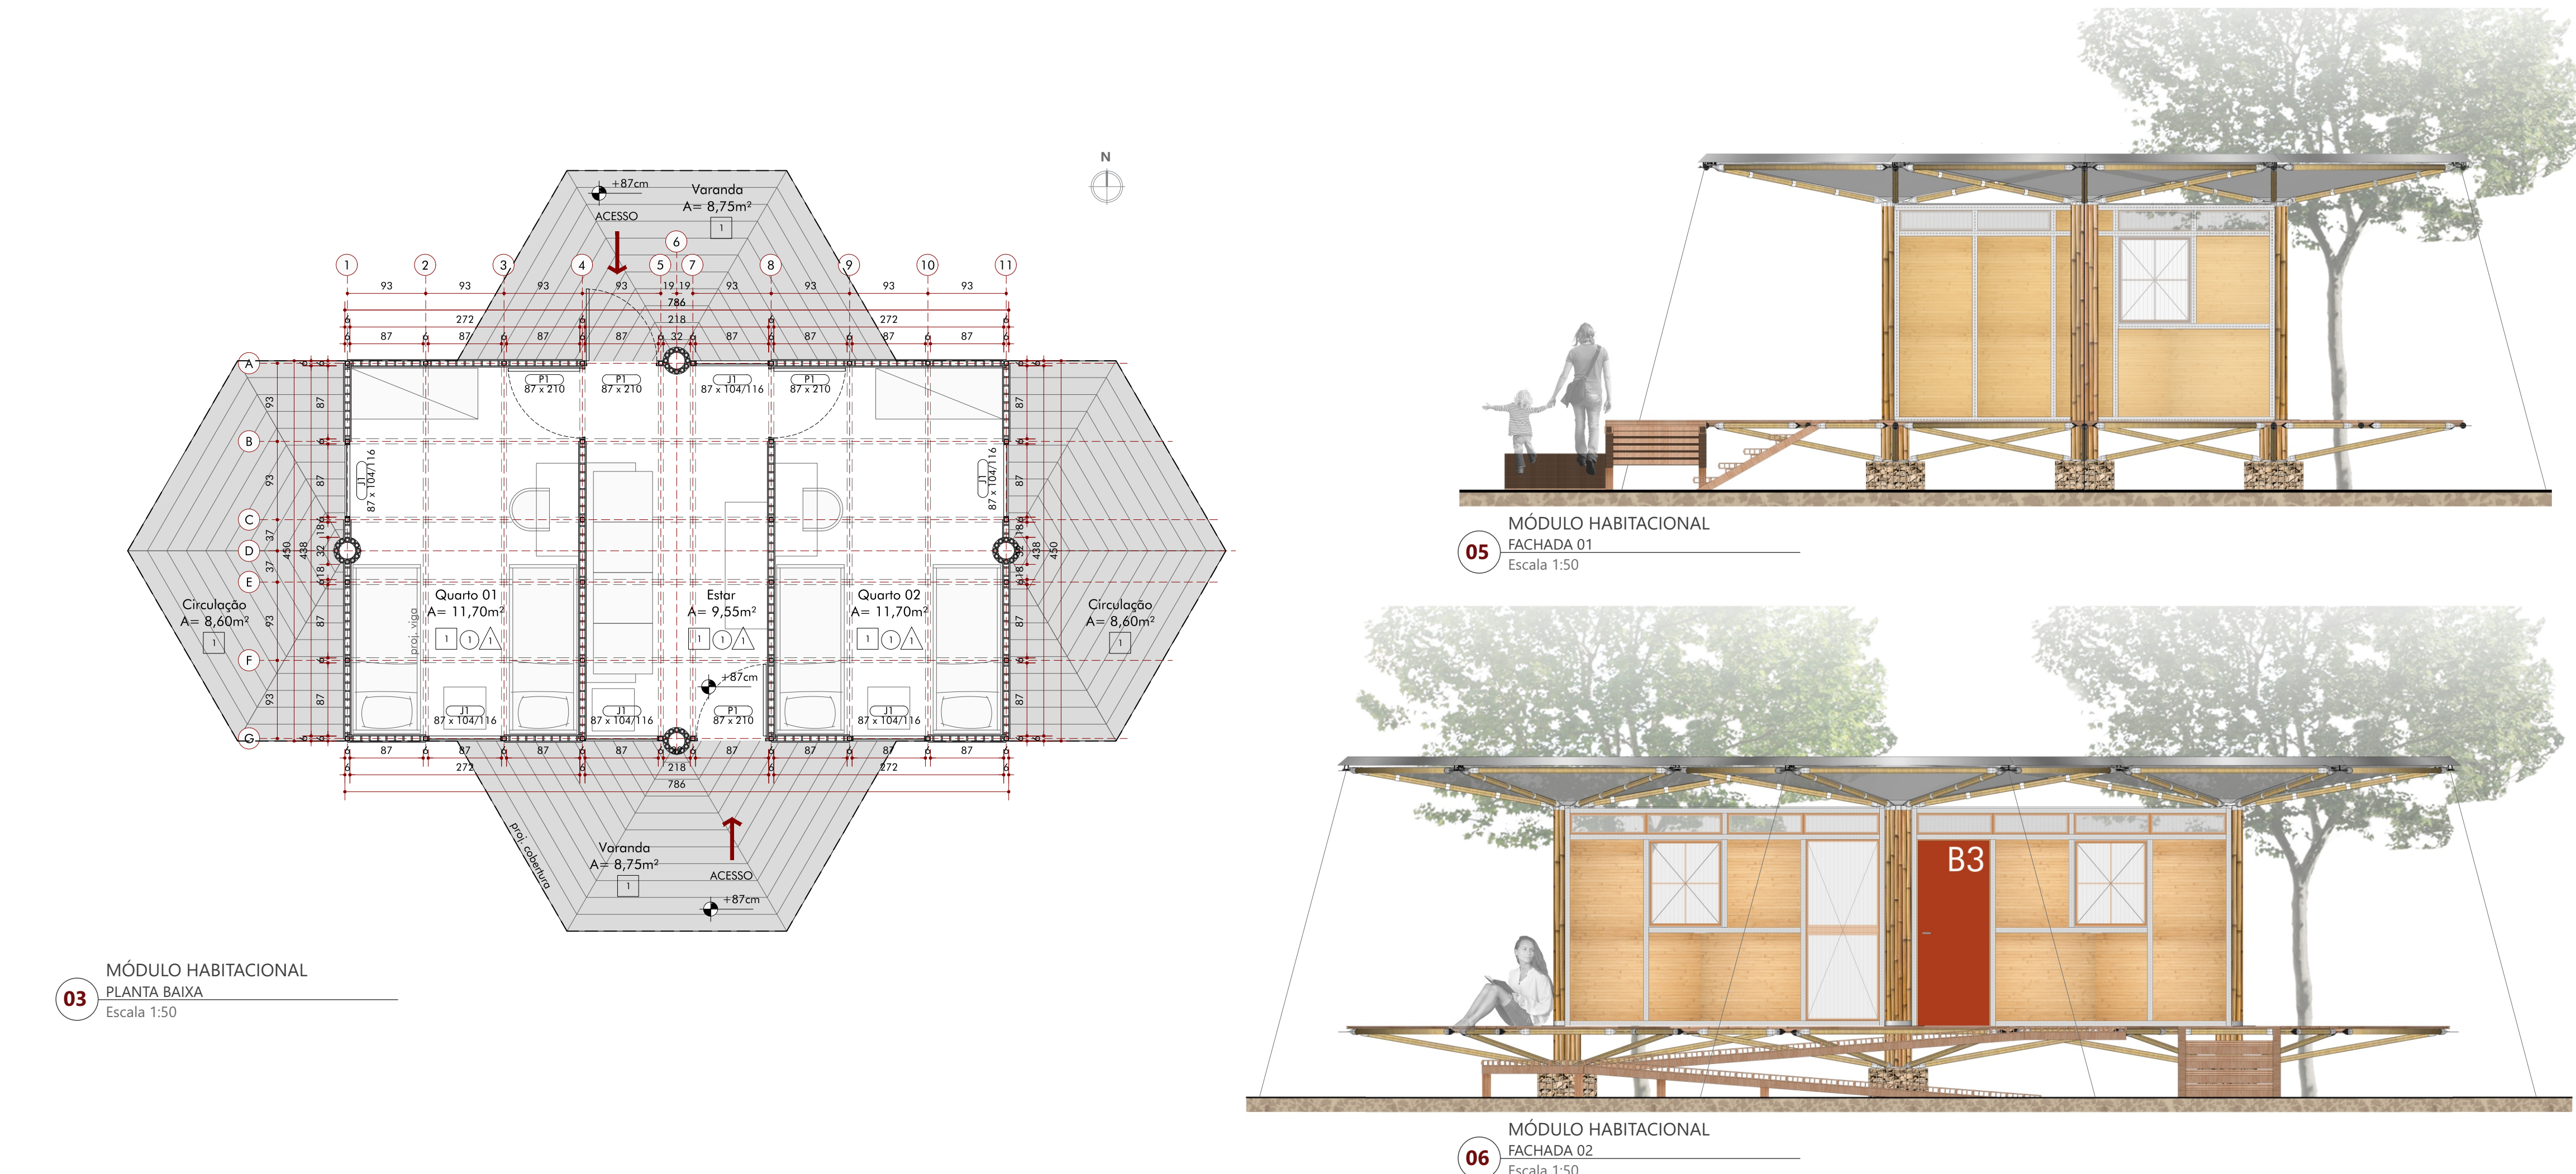


UNIDADE HABITACIONAL


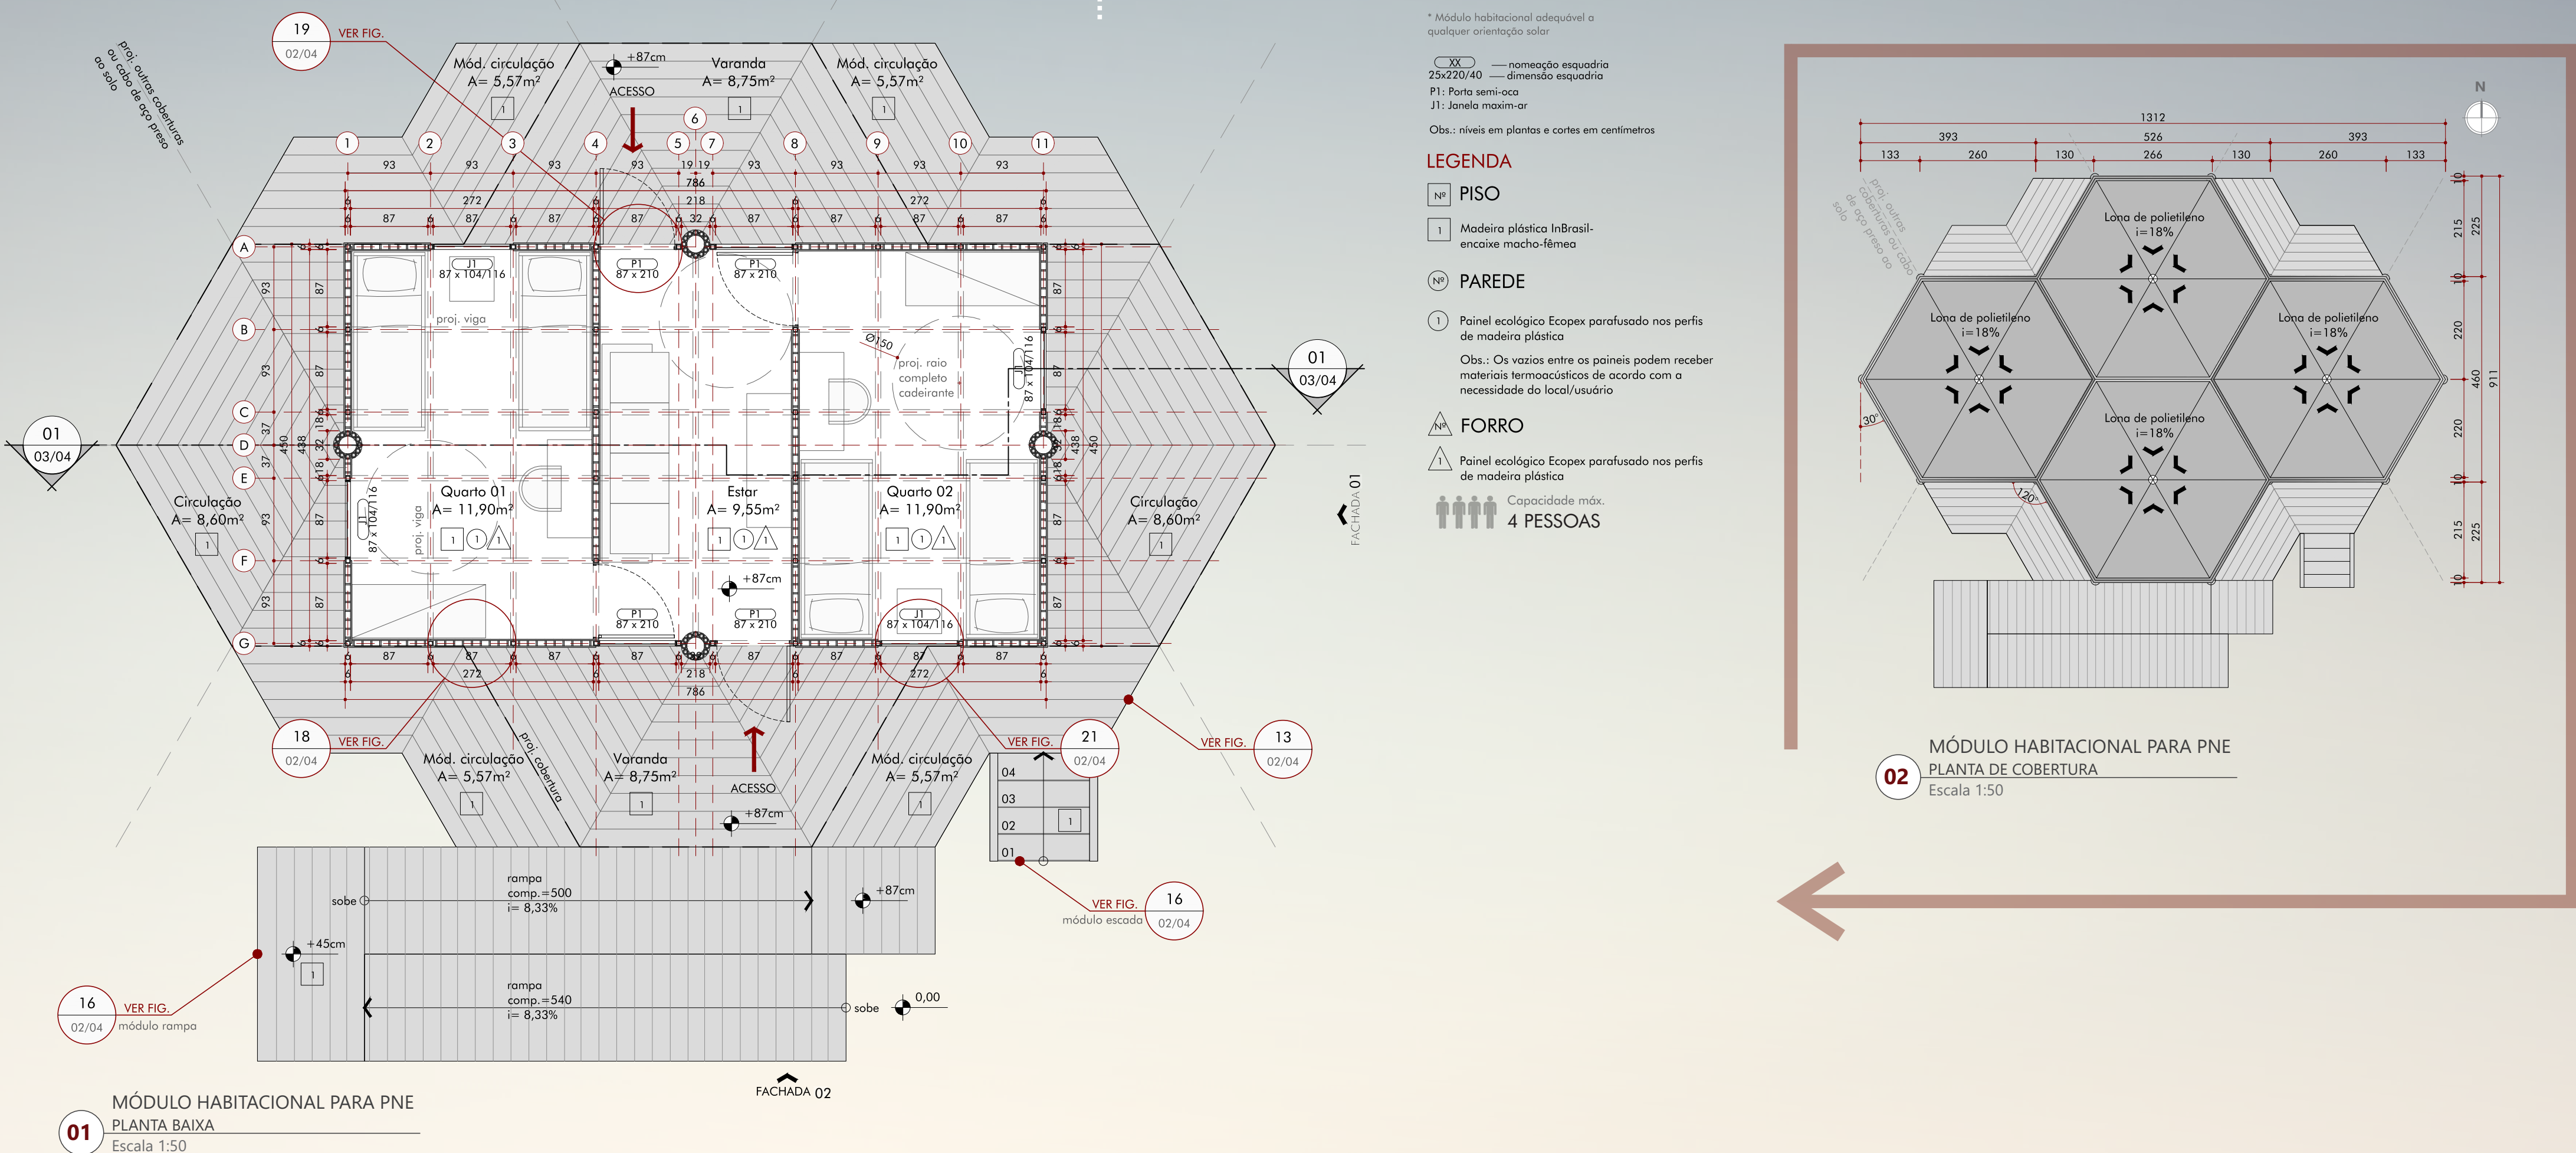


UNIDADES DE APOIO


Os módulos de apoio configuram serviços complementares de uso comum para o acampamento. A criação da tipologia varia de acordo com a necessidade do evento, porém, de modo geral, apresenta-se como serviços indispensáveis para um programa eficaz de moradia temporária e emergencial:

- Espaços para cadastramento de famílias e gerência/administração do abrigo;
- Sanitários/vestiários;
- Serviços gerais (depósitos, lavanderia);
- Espaços para armazenar pertences das vítimas e material de construção do abrigo;
- Espaços para reuniões;
- Refeitório;
- Apoio à saúde (Consultórios, enfermarias).


Para tanto, os módulos a seguir apresentam uma organização espacial possível de ser instalada, como exemplo dos serviços de apoio.

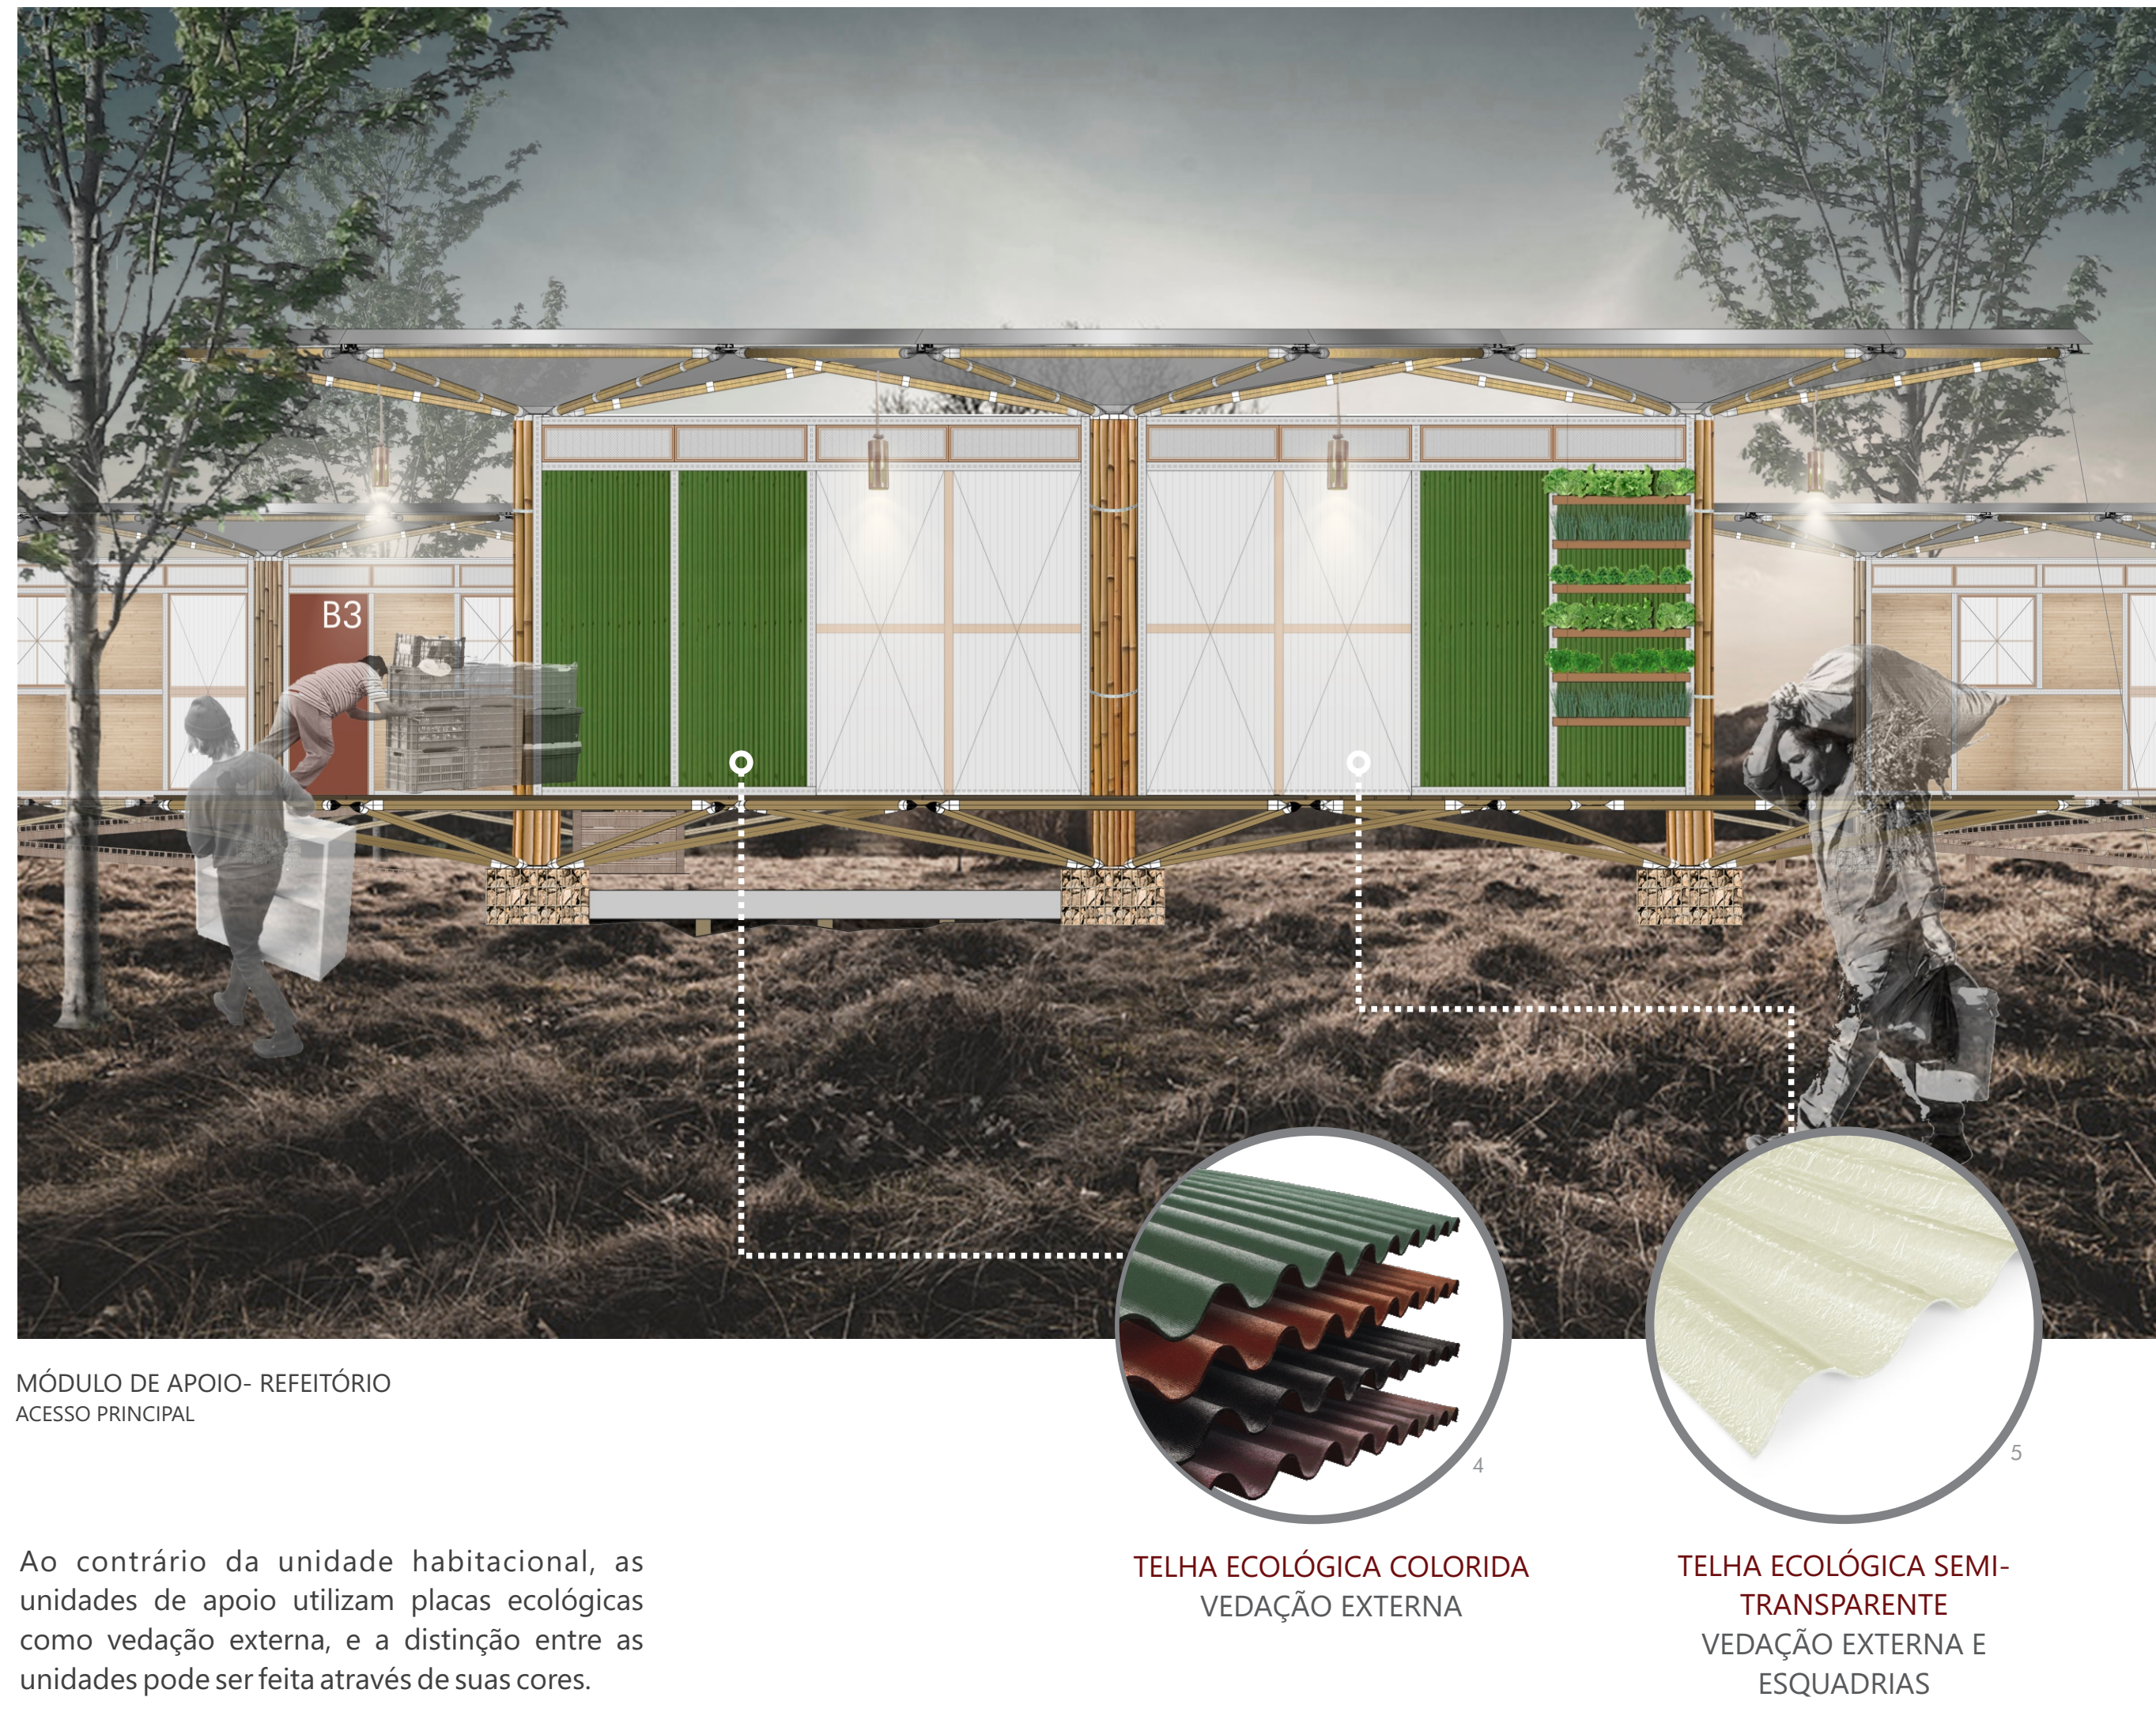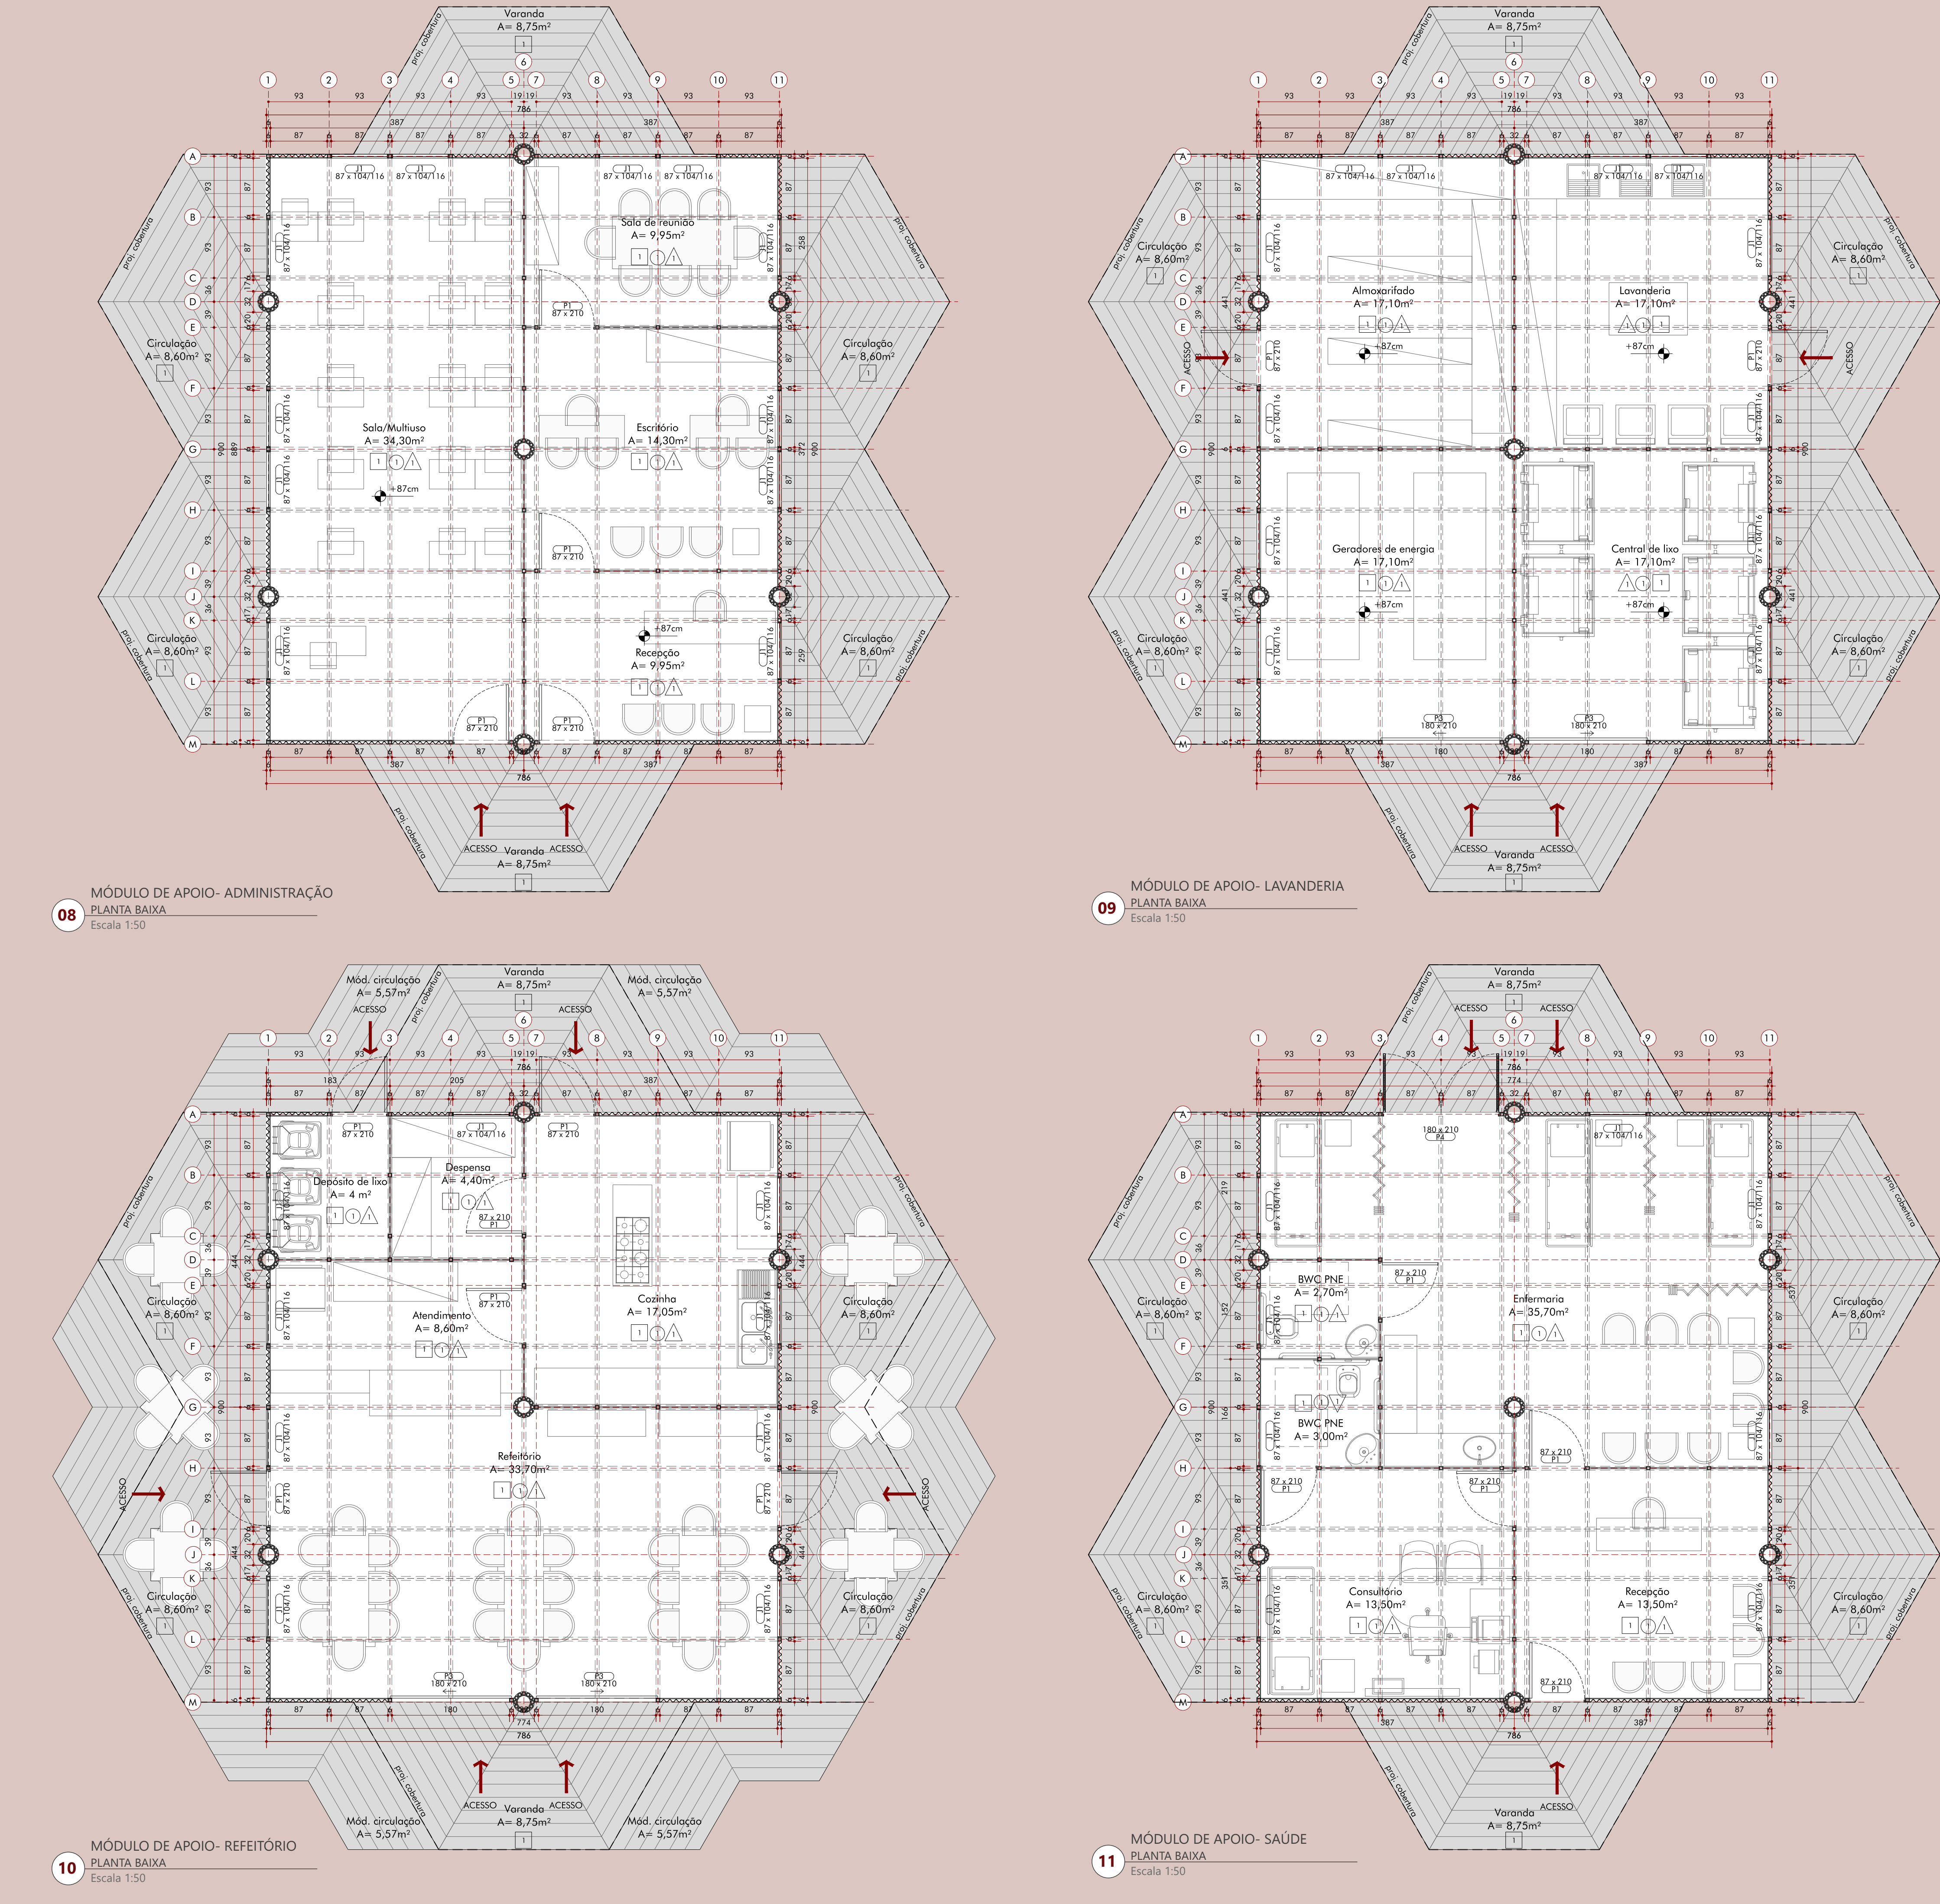

INTERIOR DAS UNIDADES

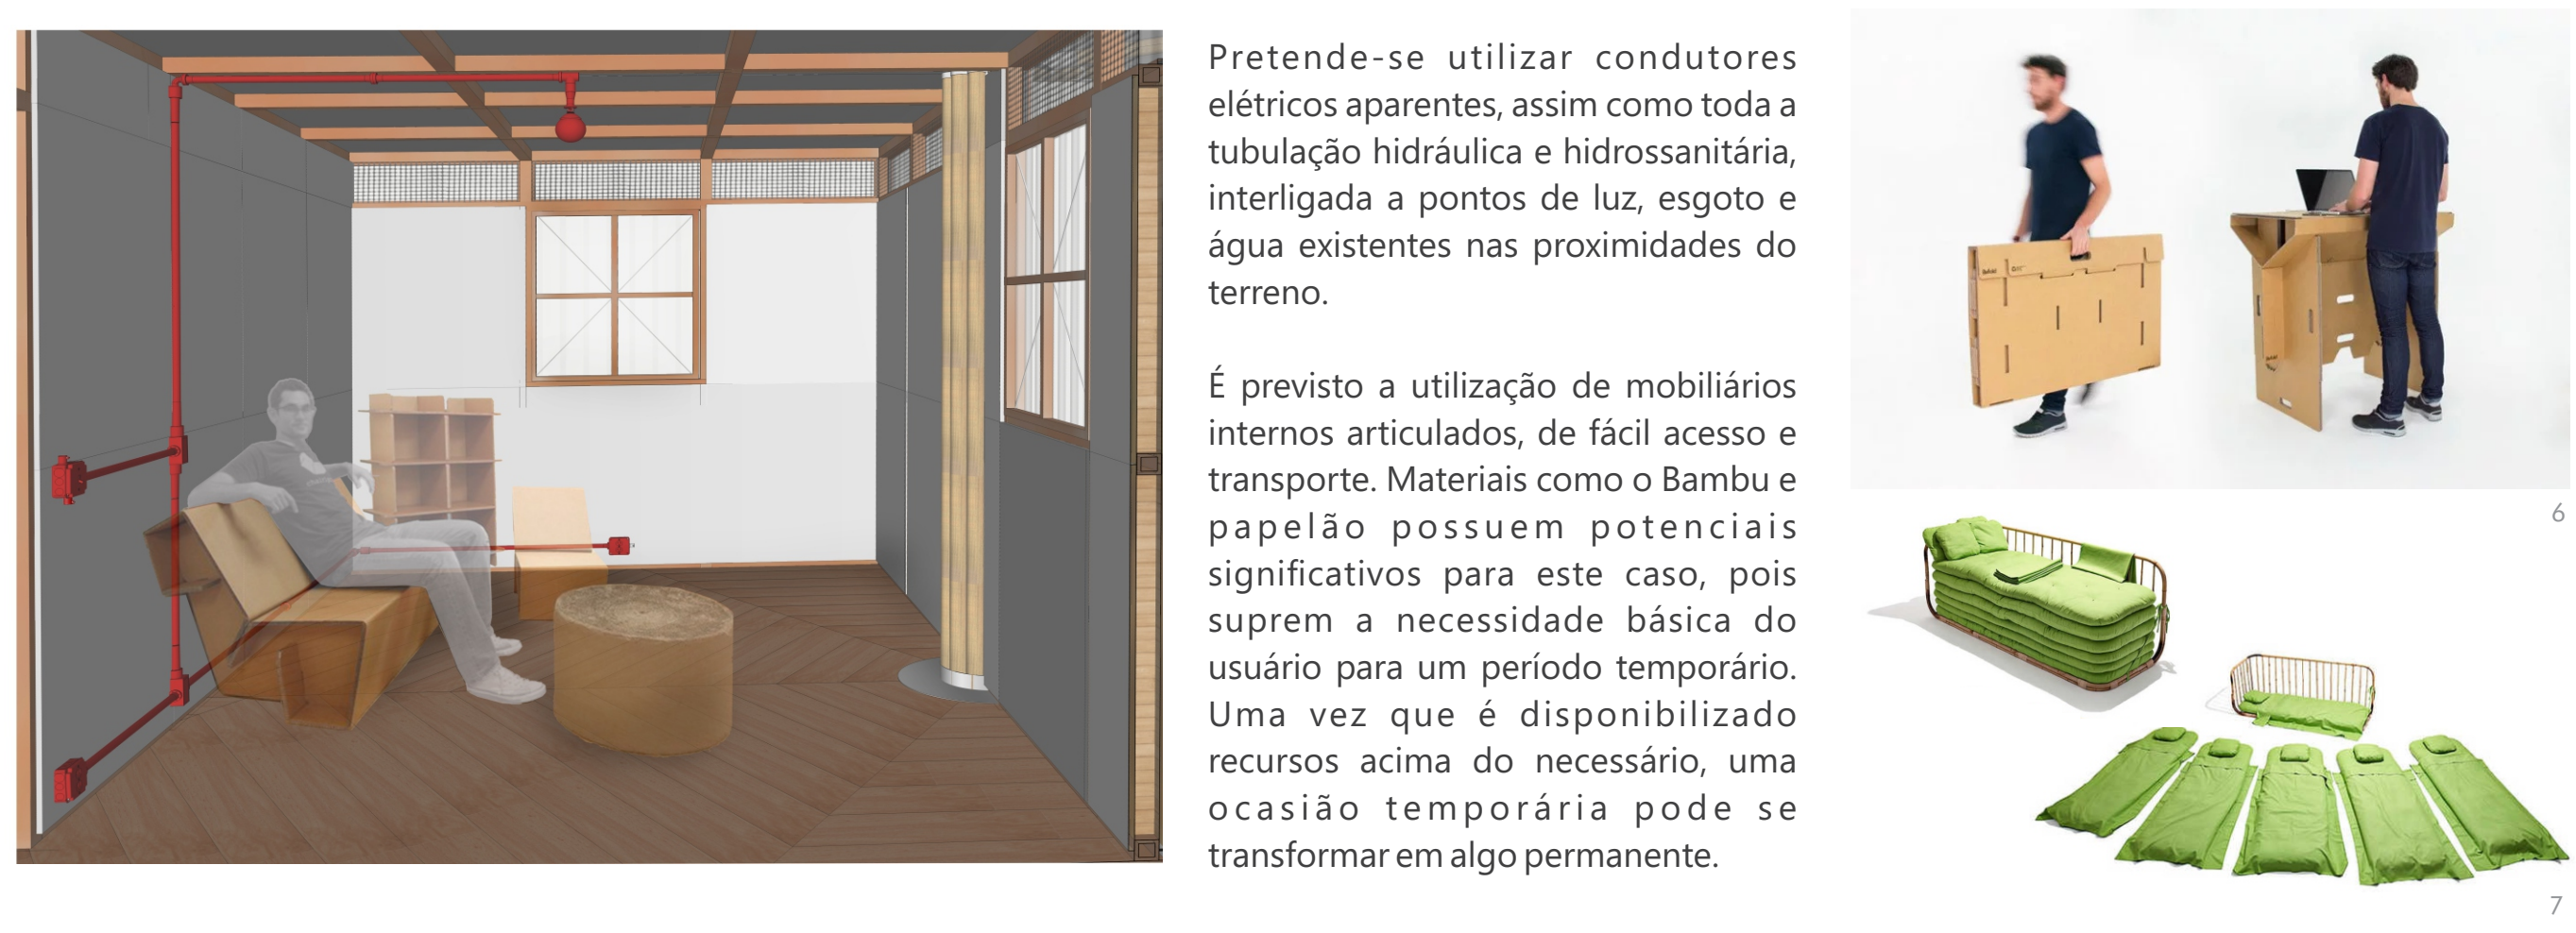

REUTILIZAÇÃO DA ÁGUA PLUVIAL

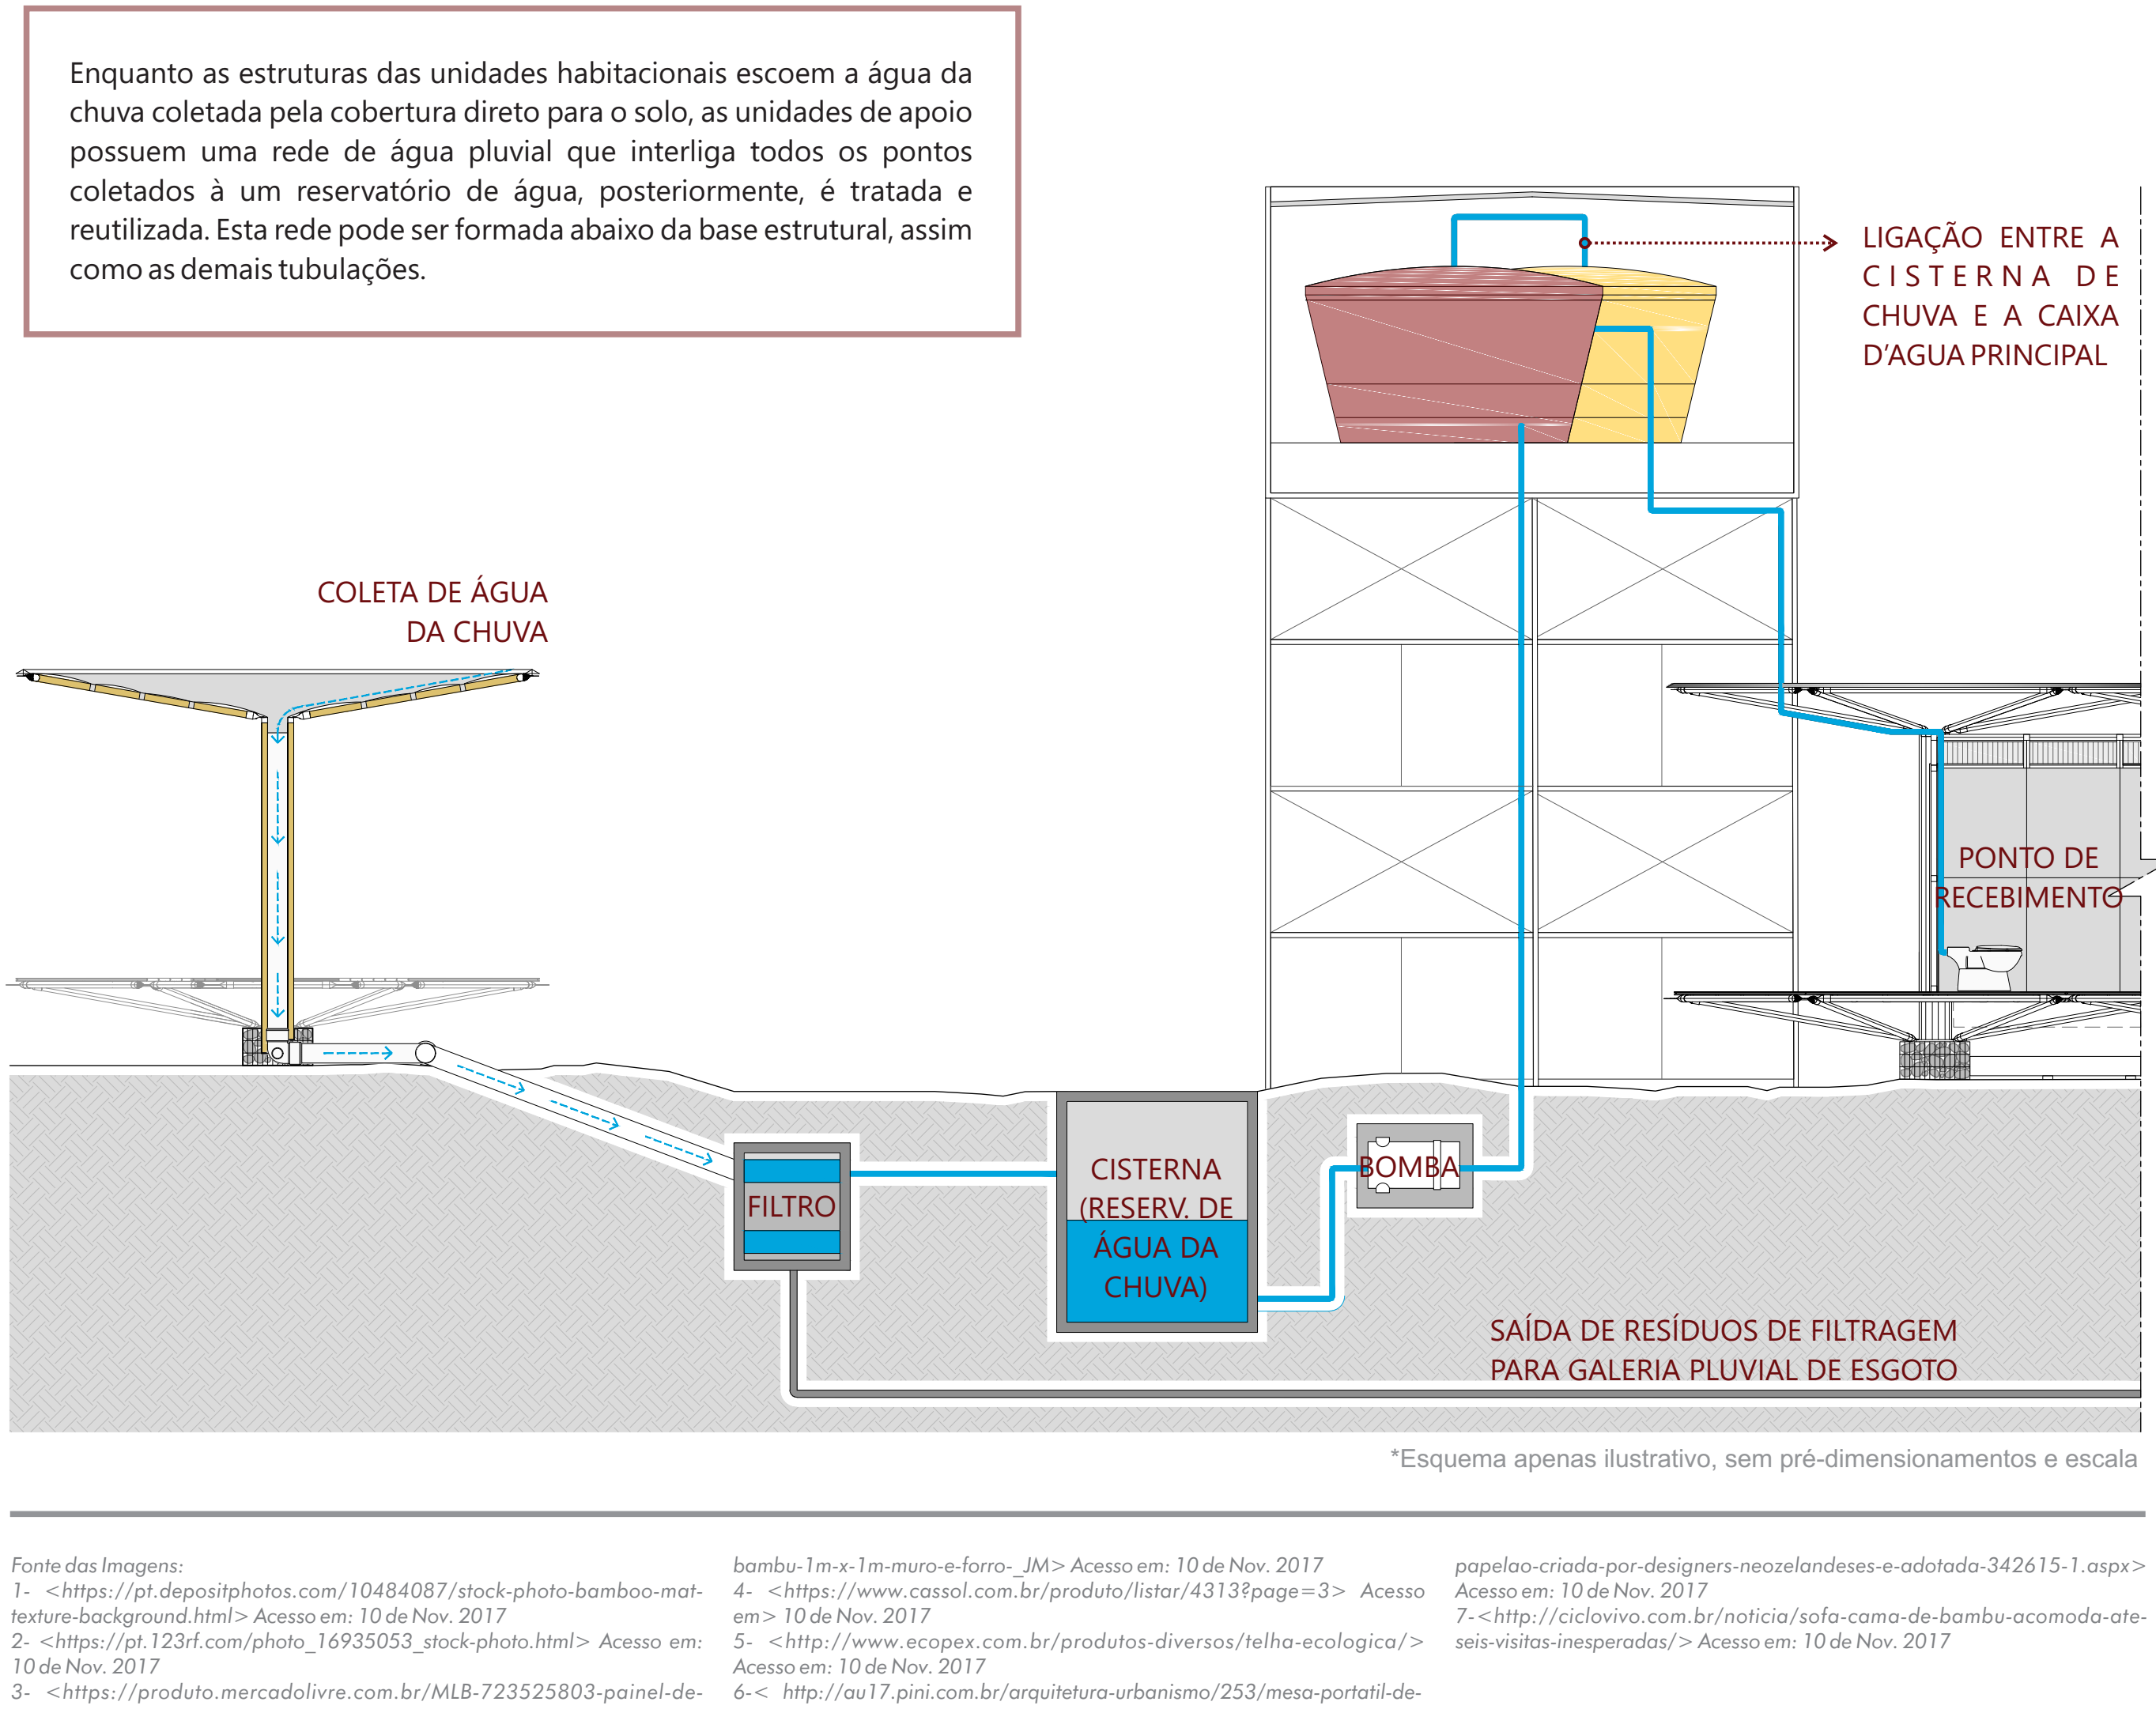

Fonte das imagens:
