


Tabela de AMBIENTES				
Nº	NOME	PAVIMENTO	ÁREA	PERÍMETRO
009	Academia	PLANTA BAIXA	775,59 m²	111,99 m
004	Sala de aula 01	PLANTA BAIXA	55,13 m²	35,50 m
005	Sala de aula 02	PLANTA BAIXA	55,13 m²	35,50 m
006	Refeitório	PLANTA BAIXA	74,15 m²	59,49 m
007	Banheiro feminino	PLANTA BAIXA	35,95 m²	27,50 m
008	Banheiro Masculino	PLANTA BAIXA	35,95 m²	27,50 m
01			979,40 m²	286,20 m


Tabela de JANELAS					
	Nível	Descrição	Largura	Altura	Altura do peitoril
J01	PLANTA BAIXA		3,00	<variado>	<variado>
J02	PLANTA BAIXA		0,48	0,55	1,32

Tabela de PORTAS					
CÓD.	PAVIMENTO	Descrição	PORTA LARGURA	PORTA ALTURA	UN
P01	PLANTA BAIXA		0,90	2,10	4
P02	PLANTA BAIXA		1,00	2,10	2
P03	PLANTA BAIXA	Porta de madeira encaixada	0,80	2,10	14
P04	PLANTA BAIXA		5,00	2,10	3
P05	PLANTA BAIXA		2,00	2,10	1
					24


1 PLANTA BAIXA
1 : 100

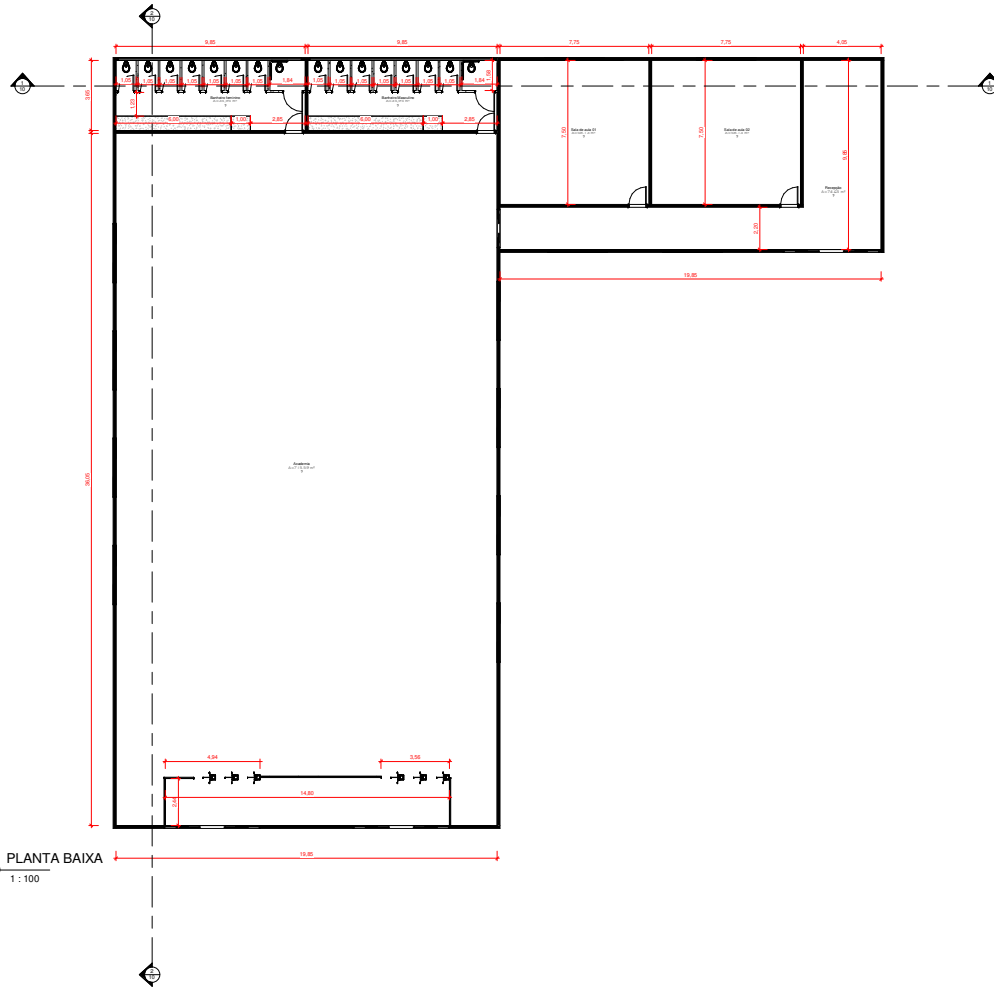

una ARQUITETURA E URBANISMO		FOLHA 7/21
DESCRIÇÃO:	CENTRO DE FORMAÇÃO PARA ATLETAS PODO SOCIAL	
ACADÊMICO:	PEDRO PAULO GONÇALVES CATALÃO SO	
ORIENTADOR:	TULIO MAGALHÃES	
MC:	PROJETO DE GRADUAÇÃO - CONTEXTO	
REFERÊNCIA: PLANTA BAIXA	ESCALA: REDUZIDA	UNIDADE DE MEDIDA: MÉTRICO
DATA : 02/2020		

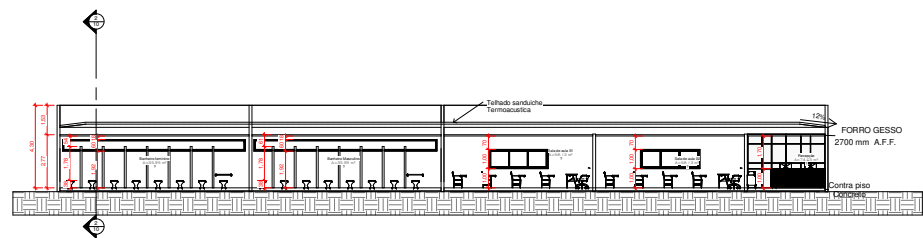

1 Corte A
1 : 100

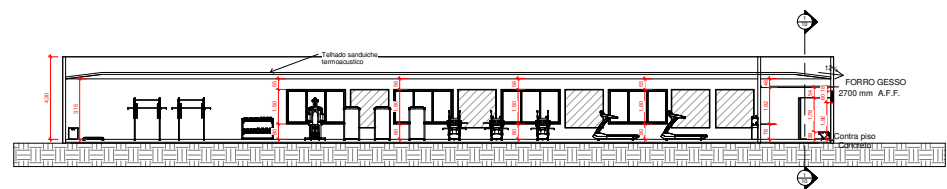

2 Corte B
1 : 100



ARQUITETURA E URBANISMO

FOLHA
8/21

DESCRIÇÃO: CENTRO DE FORMAÇÃO PARA ATLETAS PODIO SOCIAL

ACADÉMICO: PEDRO PAULO GONÇALVES
CATALÃO

ORIENTADOR: TULIO MANGALHÃES


MC: PROJETO DE GRADUAÇÃO - CONTEXTO

REFERÊNCIA:
PLANTA BAIXA

ESCALA:
REDUÇÃ


UNIDADE DE MEDIDA:
METRO

DATA: 02/2020

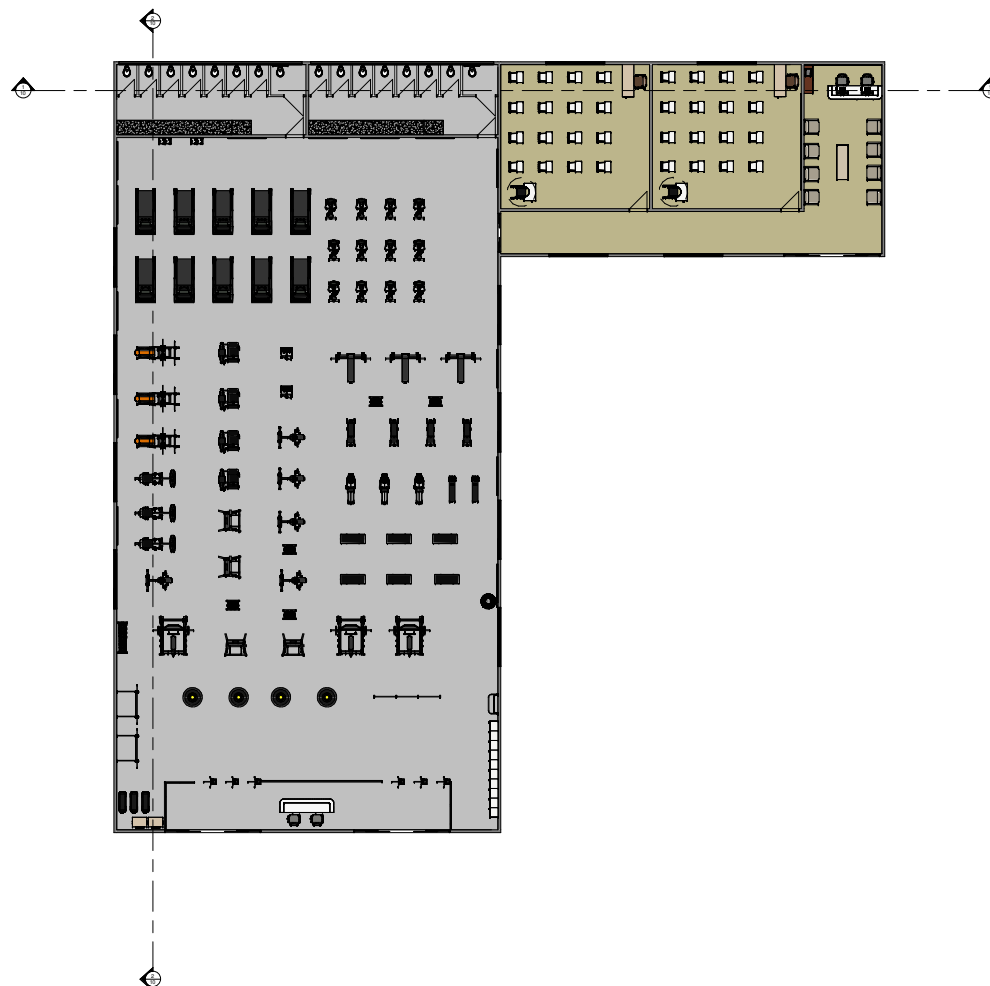


1 PLANTA BAIXA HUMANIZADA
COMUNIDADE
1 : 100

 ARQUITETURA E URBANISMO		FOLHA 9/21
DESCRIÇÃO: CENTRO DE FORMAÇÃO PARA ATLETAS PODO SOCIAL ACADÊMICO: PEDRO PAULO GONÇALVES CASTILHO ORIENTADOR: TULIO MAGALHÃES MÓ: PROJETO DE GRADUAÇÃO - CONTEXTO		
REFERÊNCIA: PLANTA BAIXA	ESCALA: REDUÇÃ	UNIDADE DE MEDIDA: METRO DATA: 02/2020

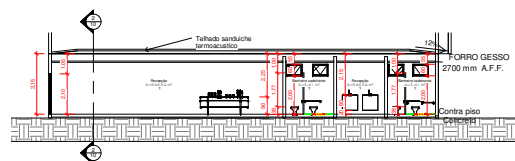


1 Corte A
1 : 100

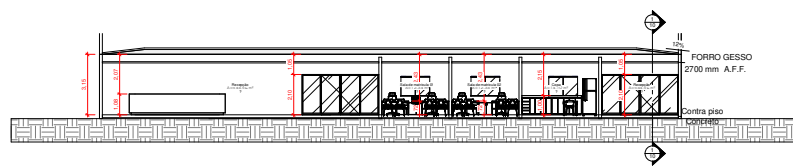


2 Corte B
1 : 100

 ARQUITETURA E URBANISMO		FOLHA 6/21
DESCRIÇÃO: ACADÊMICO: ORIENTADOR: MÓ:	CENTRO DE FORMAÇÃO PARA ATLETAS PÓDIO SOCIAL PEDRO PAULO GONÇALVES CATALÃO TULIO MAGALHÃES PROJETO DE GRADUAÇÃO - CONTEXTO	
REFERÊNCIA: PLANTA BAIXA	ESCALA: REDUZIDA	UNIDADE DE MEDIDA: MÉTRICO DATA: 02/2020

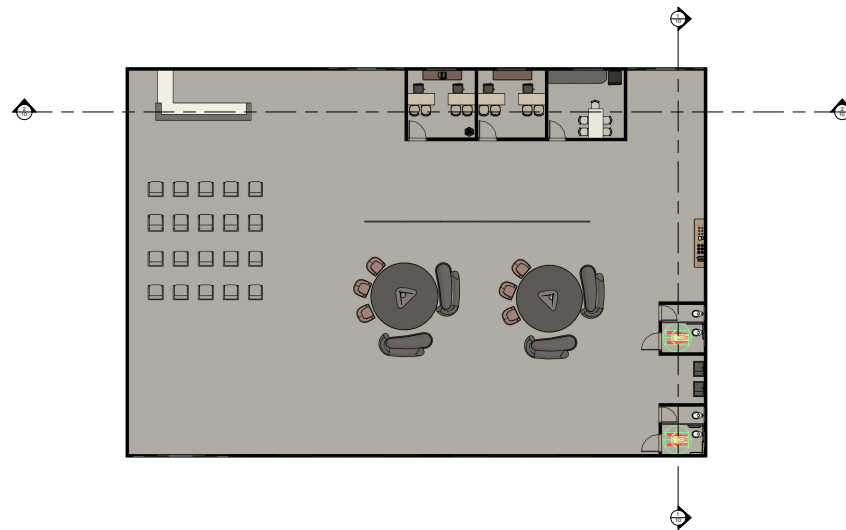

1 PLANTA BAIXA HUMANIZADA
RECEPÇÃO
1 : 100

 ARQUITETURA E URBANISMO		FOLHA 7/21
DESCRIÇÃO: CENTRO DE FORMAÇÃO PARA ATLETAS PODO SOCIAL ACADÊMICO: PEDRO PAULO GONÇALVES CATALÃO SOUZA ORIENTADOR: TULIO MAGALHÃES MÓDULO: PROJETO DE GRADUAÇÃO - CONTEXTO		
REFERÊNCIA: PLANTA BAIXA	ESCALA: REDUZIDA	UNIDADE DE MEDIDA: METRO DATA: 02/2020

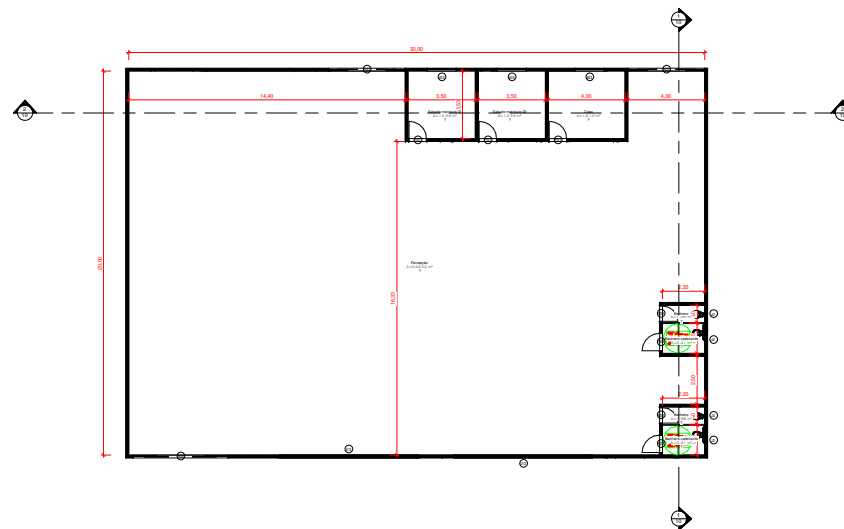

1 PLANTA BAIXA
1 : 100

Tabela de PORTAS					
CÓD.	PAVIMENTO	Descrição	PORTA		UN
			LARGURA	ALTURA	
P01	PLANTA BAIXA		0,90	2,10	5
P02	PLANTA BAIXA	Porta de madeira encaixada	0,80	2,10	2
P03	PLANTA BAIXA		4,00	2,10	2
P04	PLANTA BAIXA		5,00	2,10	1

Tabela de JANELAS						
	Nível	Descrição	Comprimento	Altura	Altura do peitoril	Contador
J2	PLANTA BAIXA		0,80	0,60	2,00	4
J03	PLANTA BAIXA	Vidro com 2 folhas	1,50	1,00	1,00	3
J13	PLANTA BAIXA		7,11	2,11	0,25	2


Nº	NOME	PAVIMENTO	ÁREA	PERÍMETRO
397	Recepção	PLANTA BAIXA	544,56 m²	112,05 m
398	Copa	PLANTA BAIXA	14,10 m²	15,05 m
399	Sala de reuniões 02	PLANTA BAIXA	14,14 m²	14,05 m
404	Sala de reuniões 01	PLANTA BAIXA	12,34 m²	14,05 m
405	Banheiro cadeirante	PLANTA BAIXA	3,41 m²	7,50 m
406	Banheiro	PLANTA BAIXA	1,98 m²	6,20 m
407	Banheiro	PLANTA BAIXA	1,98 m²	6,20 m
408	Banheiro cadeirante	PLANTA BAIXA	3,41 m²	7,50 m
			594,12 m²	180,69 m

 ARQUITETURA E URBANISMO		FOLHA 5/21
DESCRIÇÃO: CENTRO DE FORMAÇÃO PARA ATLETAS DO SOCIAL ACABAMENTO: PEDRO PAULO GONÇALVES CATALÃO ORIENTADOR: TULIO MAGALHÃES LC: PROJETO DE GRADUAÇÃO - CONTEÚTOS		
REFERÊNCIA PLANTA: 001A	ESCALA REDUZIDA	UNIDADE DE MEDIDA: METRO
DATA: 06/2020		

Tabela de AMBIENTES				
Nº	NOME	PAVIMENTO	ÁREA	PERÍMETRO
357	Refeitório	PLANTA BAIXA	333,15 m²	79,70 m
358	Cocina	PLANTA BAIXA	155,55 m²	65,00 m
359	Sanitário G2	PLANTA BAIXA	1,60 m²	5,20 m
454	Sanitário G1	PLANTA BAIXA	1,60 m²	5,20 m
455	Sanitário Masculino	PLANTA BAIXA	3,75 m²	8,00 m
5			585,75 m²	158,10 m

Tabela de JANELAS					
	Nível	Descrição	Largura	Altura	Altura do peitoril
J01	PLANTA BAIXA		3,00	1,00	1,20
J02	PLANTA BAIXA		4,91	0,91	0,80
J03	PLANTA BAIXA		0,80	0,60	2,50

Tabela de PORTAS					
CÓD.	PAVIMENTO	Descrição	PORTA LARGURA	PORTA ALTURA	UN
P01	PLANTA BAIXA		5,00	2,10	4
P02	PLANTA BAIXA	Porta de madeira encaixada	0,80	2,10	3
P03	PLANTA BAIXA		2,00	2,10	2
					9

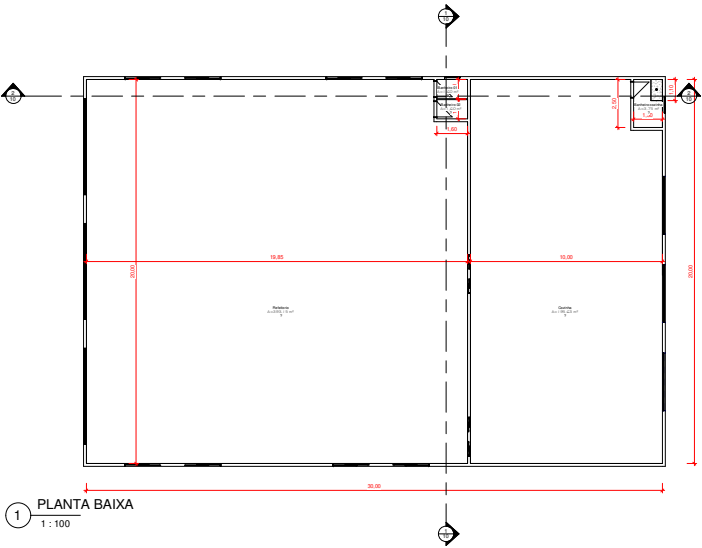

ARQUITETURA E URBANISMO

FOLHA
10/21

DESCRIÇÃO:
CENTRO DE FORMAÇÃO PARA ATLETAS PÍDIO SOCIAL

ACADÊMICO:
PEDRO PAULO GONÇALVES CATALÃO SOUZA

ORIENTADOR:
TULIO MAGALHÃES


MÓDULO:
PROJETO DE GRADUAÇÃO - CONTEXTO

REFERÊNCIA:
PLANTA BAIXA


ESCALA:
REDUZIDA

UNIDADE DE MEDIDA:
MÉTRICO

DATA: 02/2023

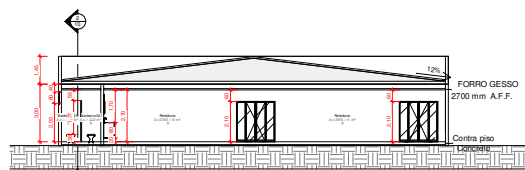


1 Corte A
1 : 100

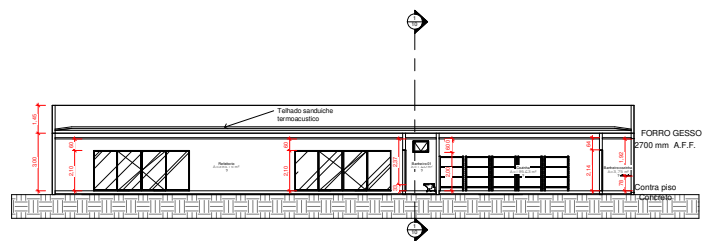

2 Corte B
1 : 100


 ARQUITETURA E URBANISMO		FOLHA 11/21
DESCRIÇÃO: CENTRO DE FORMAÇÃO PARA ATLETAS PODO SOCIAL ACADÊMICO: PEDRO PAULO GONÇALVES CATALÃO SO ORIENTADOR: TULIO MANGALHÃES MÓ: PROJETO DE GRADUAÇÃO - CONTEXTO		
REFERÊNCIA: PLANTA BAIXA	ESCALA: REDUZIDA	UNIDADE DE MEDIDA: METRO DATA: 02/2020

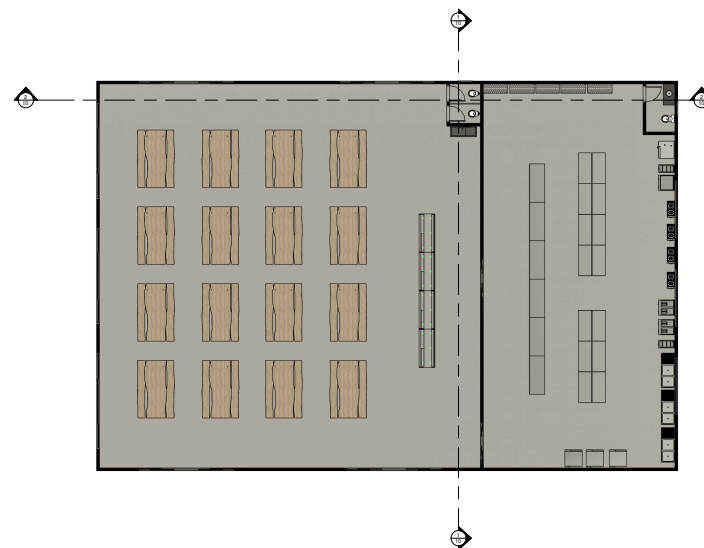

1 PLANTA BAIXA HUMANIZADA
GINÁSIO
1:100


una ARQUITETURA E URBANISMO		FOLHA 12/21
DESCRIÇÃO:	CENTRO DE FORMAÇÃO PARA ATLETAS PESSOAL SOCIAL	
ACADÊMICO:	PEDRO PAULO GONÇALVES CATALÃO	
ORIENTADOR:	TULIO MAGALHÃES	
MC:	PROJETO DE GRADUAÇÃO - CONTEXTO	
REFERÊNCIA: PLANTA BAIXA	ESCALA: REDUZIDA	UNIDADE DE MEDIDA: METRO
DATA: 02/2020		

CÓD.	PAVIMENTO	Descrição	PORTA		UN
			LARGUR A	ALTUR A	
P1	PLANTA BAIXA	Porta de madeira encaixada	0,80	2,10	56
P02	PLANTA BAIXA		4,00	2,10	2
V01	PLANTA BAIXA	Abertura livre	1,20	2,10	6
					64

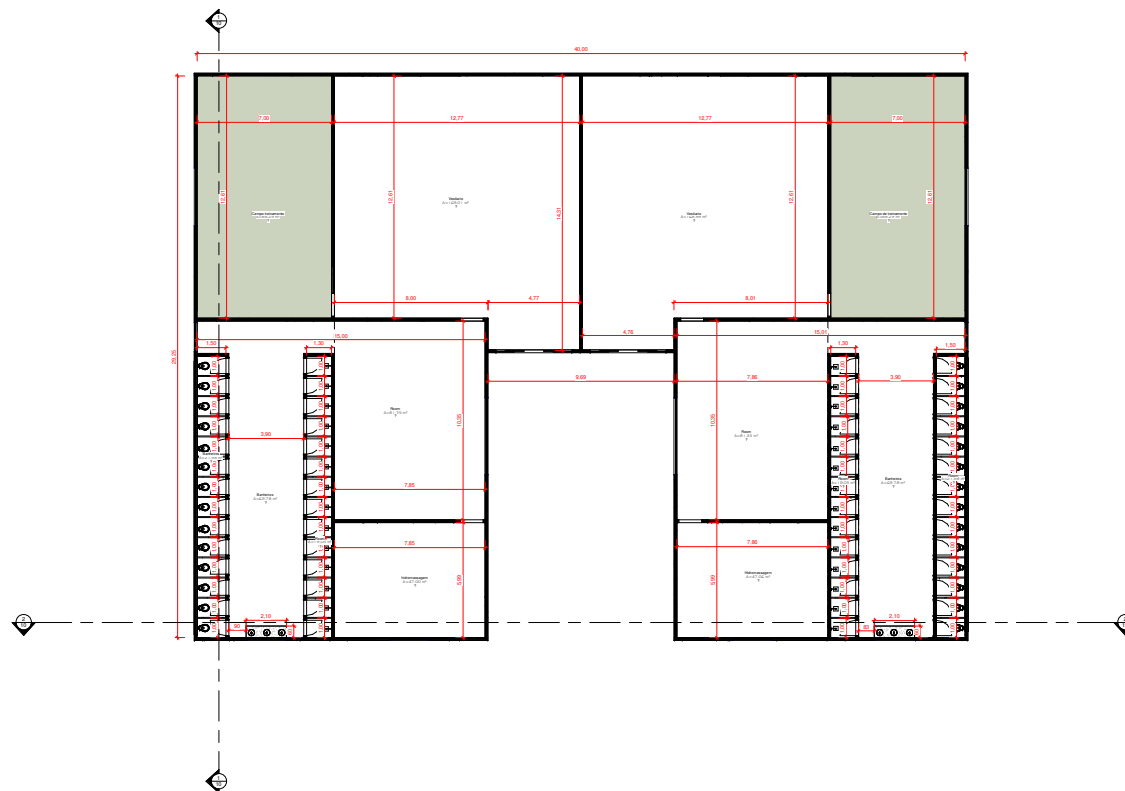


1 PLANTA BAIXA
1 : 100

		ARQUITECTURA E URBANISMO		FOLHA 1/21
DESCRIÇÃO: CENTRO DE FORMAÇÃO PARA ATLETAS PEDRO SOAL ARQUITECTO: PEDRO PAULO GONÇALVES CATALAHO ORIENTADOR: TULIO MAGALHÃES LC: PROJETO DE GRADUAÇÃO: CONTEÚTOS				
REFERÊNCIA: PLANO DE AVALIAÇÃO	ESCALA: 1:2000	UNIDADE DE MEDIDA: METRO		

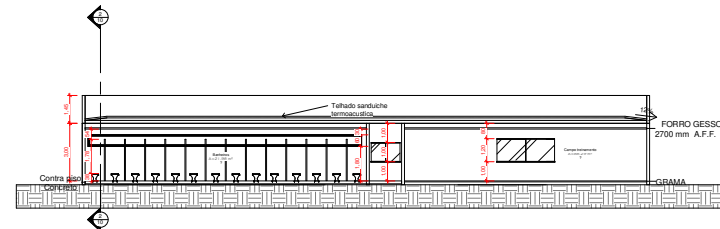


1 Corte A
1 : 100

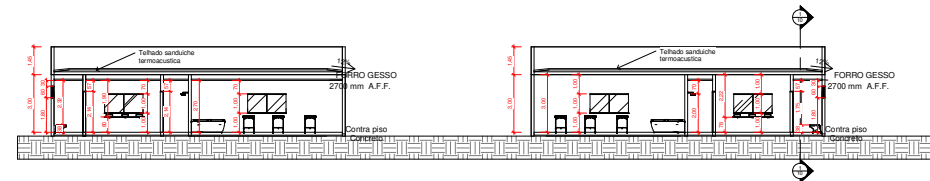

2 Corte B
1 : 100

 ARQUITETURA E URBANISMO		FOLHA 2/21
DESCRIÇÃO: CENTRO DE FORMAÇÃO PARA ATLETAS PÓDIO SOCIAL ACADÊMICO: PEDRO PAULO GONÇALVES CASTILHO ORIENTADOR: TULIO MAGALHÃES MÓ: PROJETO DE GRADUAÇÃO - CONTEXTO		
REFERÊNCIA: PLANTA BAIXA	ESCALA: REDUZIDA	UNIDADE DE MEDIDA: MÉTRICO
DATA: 02/2020		

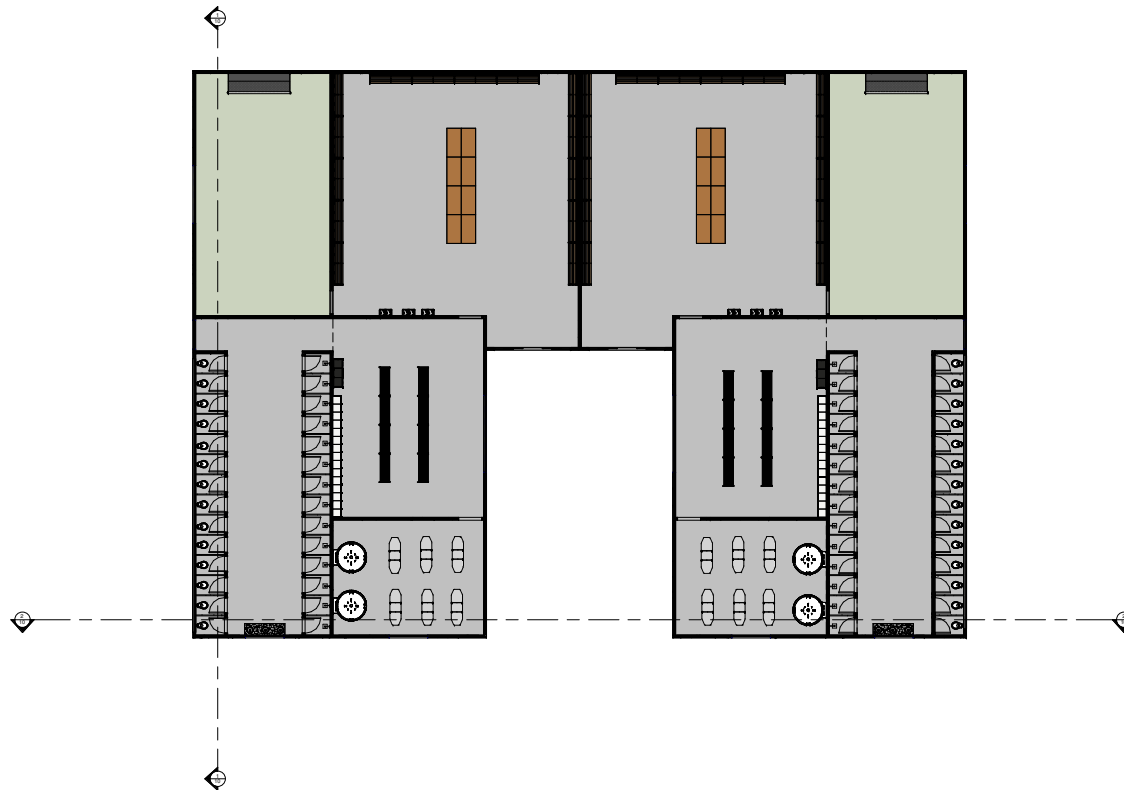

1 PLANTA BAIXA HUMANIZADA
VESTIÁRIO
1:100

una ARQUITETURA E URBANISMO		FOLHA 3/21
DESCRIÇÃO:	CENTRO DE FORMAÇÃO PARA ATLETAS PÓDIO SOCIAL	
ACADÊMICO:	PEDRO PAULO GONÇALVES CATALÃO	
ORIENTADOR:	TULIO MAGALHÃES	
MC:	PROJETO DE GRADUAÇÃO - CONTEXTO	
REFERÊNCIA: PLANTA BAIXA	ESCALA: REDUZIDA	UNIDADE DE MEDIDA: METRO
DATA: 02/2020		


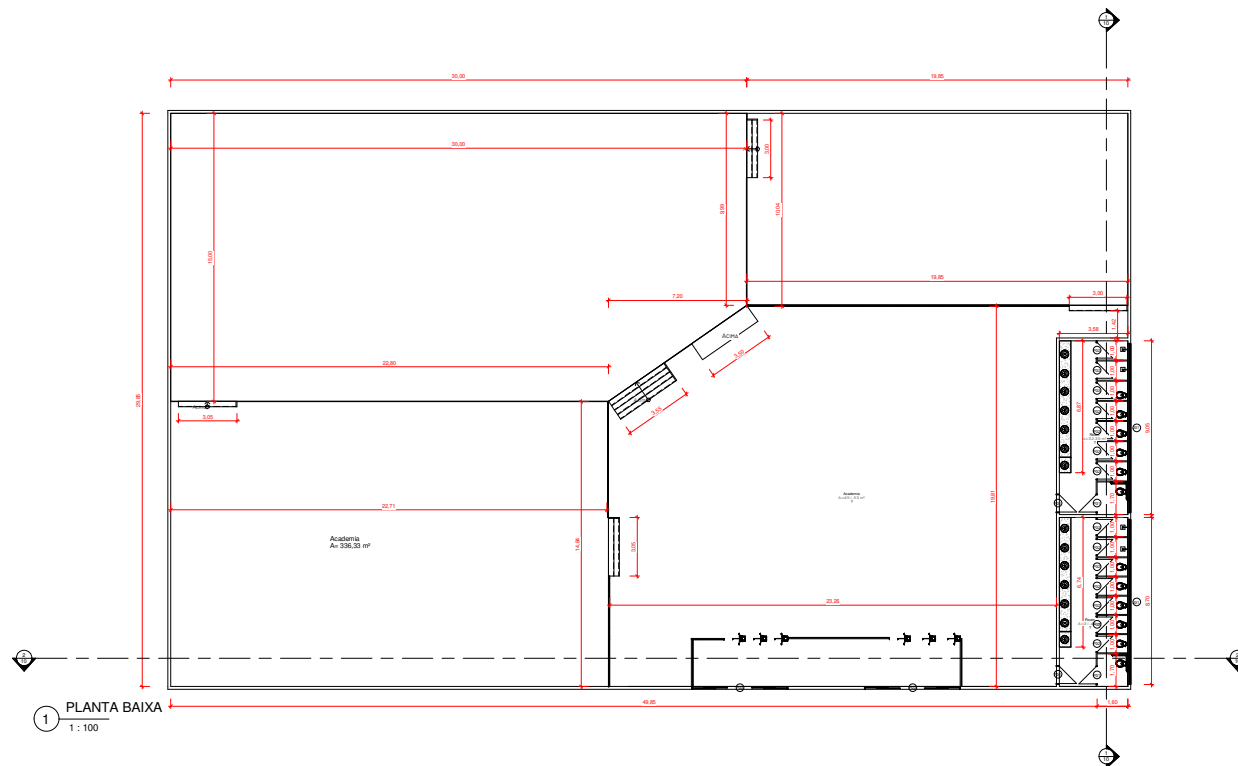


Tabela de PORTAS					
CÓD.	PAVIMENTO	Descrição	PORTA		UN
			LARGURA	ALTURA	
P01	PLANTA BAIXA		0,90	2,10	4
P02	PLANTA BAIXA	Porta de madeira encaixotada	0,90	2,10	14
P3	PLANTA BAIXA		5,00	2,10	2
					20


Tabela de JANELAS						
	Nível	Descrição	Largura	Altura	Altura do peitoril	Contador
J01	PLANTA BAIXA		varia	0,35	2,25	2

Tabela de AMBIENTES				
Nº	NOME	PAVIMENTO	ÁREA	PERÍMETRO
209	Room	PLANTA BAIXA	32,35 m²	25,25 m
404	Room	PLANTA BAIXA	31,46 m²	24,75 m
406	Academia	PLANTA BAIXA	481,33 m²	90,98 m
10			513,14 m²	140,98 m

 ARQUITETURA E URBANISMO		FOLHA 13/21
DESCRIÇÃO: CENTRO DE FORMAÇÃO PARA ATLETAS PODIO SOCIAL ACADÊMICO: PEDRO PAULO GONÇALVES CATALÃO SO ORIENTADOR: TULIO MAGALHÃES M.O.: PROJETO DE GRADUAÇÃO - CONTEXTO		
REFERÊNCIA: PLANTA BAIXA	ESCALA: REDUÇÃ	UNIDADE DE MEDIDA: METRO DATA: 06/2020

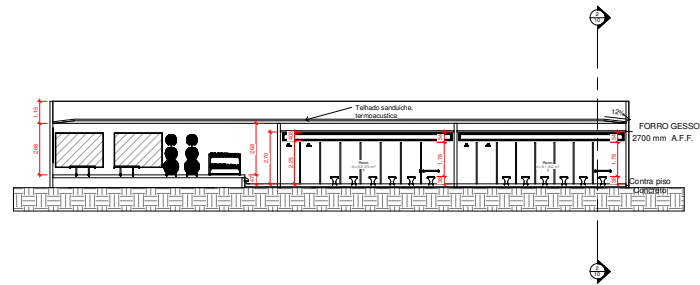


1 Corte A
1 : 100

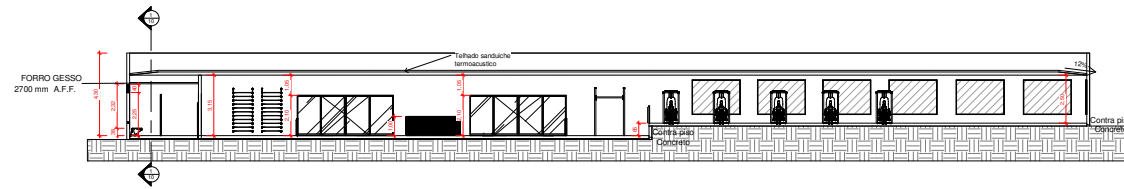


2 Corte B
1 : 100

una ARQUITETURA E URBANISMO		FOLHA 14/21
DESCRIÇÃO: ACADÊMICO: ORIENTADOR: MÓ:	CENTRO DE FORMAÇÃO PARA ATLETAS PÓSIO-SOCIAL PEDRO PAULO GONÇALVES CASTILHO TULIO MANGALHÃES PROJETO DE GRADUAÇÃO - CONTEXTO	
REFERÊNCIA: PLANTA BAIXA	ESCALA: REDUZIDA	UNIDADE DE MEDIDA: METRO DATA: 02/2020

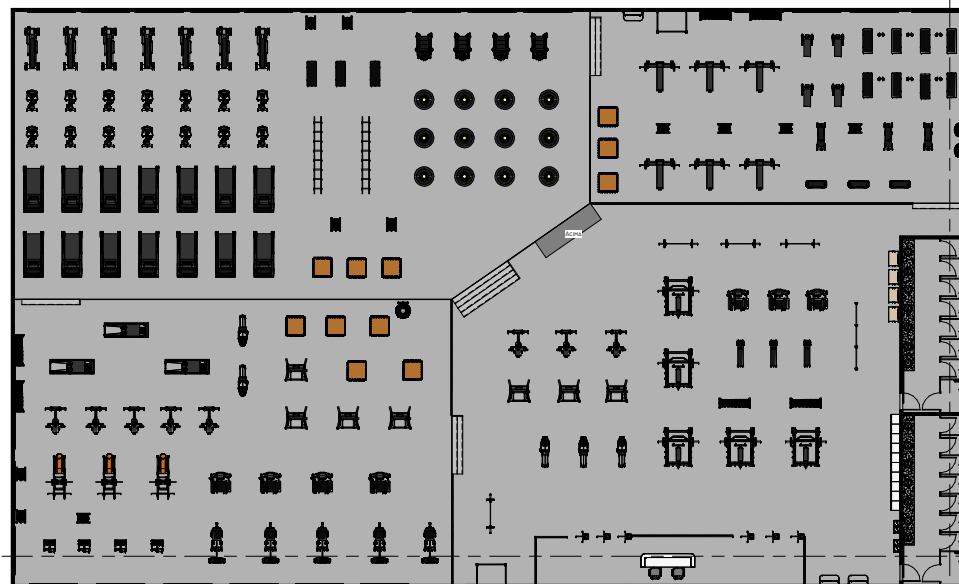

1 PLANTA BAIXA HUMANIZADA
ACADEMIA
1 : 100

 ARQUITETURA E URBANISMO		FOLHA 15/21
DESCRIÇÃO:	CENTRO DE FORMAÇÃO PARA ATLETAS PODIO SOCIAL	
ACADÊMICO:	PEDRO PAULO GONÇALVES CARTILAGEO	
ORIENTADOR:	TULIO MAGALHÃES	
MC:	PROJETO DE GRADUAÇÃO - CONTEXTO	
REFERÊNCIA: PLANTA BAIXA	ESCALA: REDUÇÃ	UNIDADE DE MEDIDA: METRO
DATA: 02/2020		

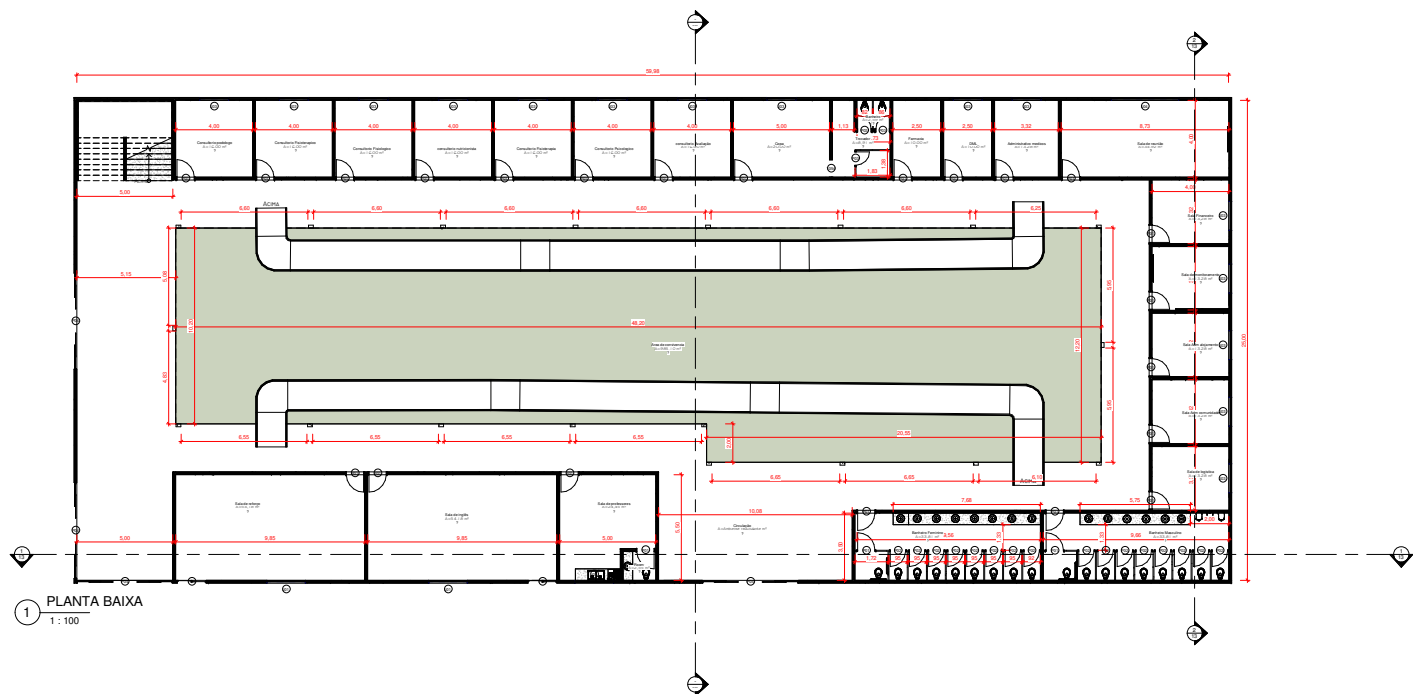

1 PLANTA BAIXA
1 : 100

COD.	PAVIMENTO	Descrição	PORTA		UN
			LARGURA	ALTURA	
109	PLANTA BAIXA		0,90	2,10	1
P01	PLANTA BAIXA		0,90	2,10	25
P02	PLANTA BAIXA	Porta de madeira encaixilhada	0,80	2,10	16
P03	PLANTA BAIXA		0,70	2,10	3
P04	PLANTA BAIXA		0,90	2,10	4
P05	PLANTA BAIXA		1,50	2,10	2
					51


Nº	NOME	PAVIMENTO	ÁREA	PERÍMETRO
397	Consultório psicológico	PLANTA BAIXA	18,00 m²	18,00 m
408	Cozinha	PLANTA BAIXA	20,00 m²	18,00 m
409	Recepção	PLANTA BAIXA	8,50 m²	14,00 m
410	Farmácia	PLANTA BAIXA	10,00 m²	13,00 m
411	Recepção	PLANTA BAIXA	10,00 m²	13,00 m
412	Recepção	PLANTA BAIXA	10,00 m²	13,00 m
Nº	NOME	PAVIMENTO	ÁREA	PERÍMETRO
491	PLANTA BAIXA		2,00	1,20
492	PLANTA BAIXA		1,50	1,20
493	PLANTA BAIXA		1,50	1,20
494	PLANTA BAIXA		3,50	1,20


una ARQUITETURA E URBANISMO		FOLHA 15/21
DESCRIÇÃO:	CENTRO DE FORMAÇÃO PARA ATLETAS PÍDIO SOCIAL	
ACADÊMICO:	PEDRO PAULO GONÇALVES CATALÃO	
ORIENTADOR:	TULIO MANGALHÃES	
MEMBRO:	PROJETO DE GRADUAÇÃO - CONTEXTO	
REFERÊNCIA:	ESCALA:	UNIDADE DE MEDIDA:
PLANTA BAIXA	REDUÇÃO	METRO
DATA: 02/2020		

CÓD.	PAVIMEN TO	Descrição	PORTA		UN
			LARGUR A	ALTUR A	
P01	LAJE 2º PISO		0,90	2,10	21
P02	LAJE 2º PISO	Porta de madeira encaixada	0,80	2,10	1
P03	LAJE 2º PISO		0,70	2,10	30
P06	LAJE 2º PISO		1,30	2,10	20
					82


	Nível	Descrição	Largura	Altura	Altura do peitoril	Contador
J05	LARJE 2º PISO		3,41	1,41	0,90	2
J06	LARJE 2º PISO		3,00	0,91	1,10	6
J07	LARJE 2º PISO		1,50	1,00	1,00	1
J08	LARJE 2º PISO		2,96	1,80	0,60	1

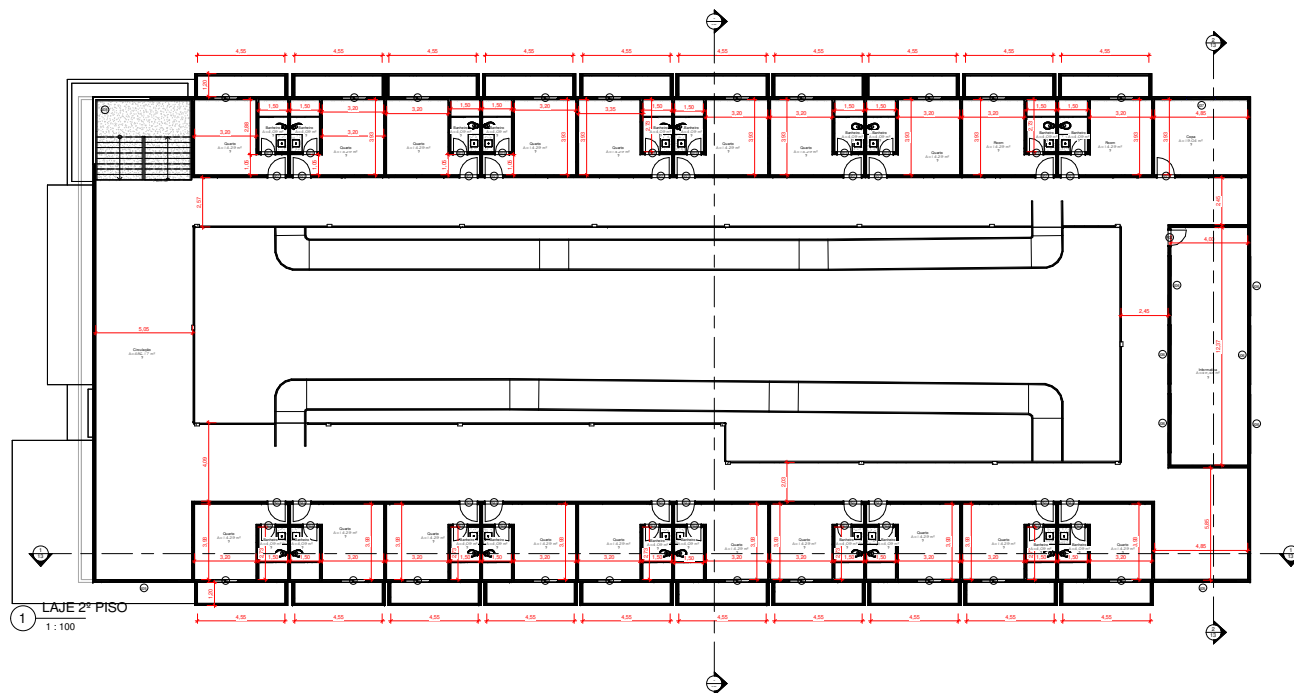


	ARQUITETURA E URBANISMO		FOLHA 16/21
	DESCRIÇÃO: CENTRO DE FORMAÇÃO PARA ATLETAS PODEDO SOCIAL ACADÊMICO: PEDRO PAULO GONÇALVES CATALÃO DO ORIENTADOR: TULIO MAGALHÃES UC: PROJETO DE GRADUAÇÃO - CONTEÚDOS		

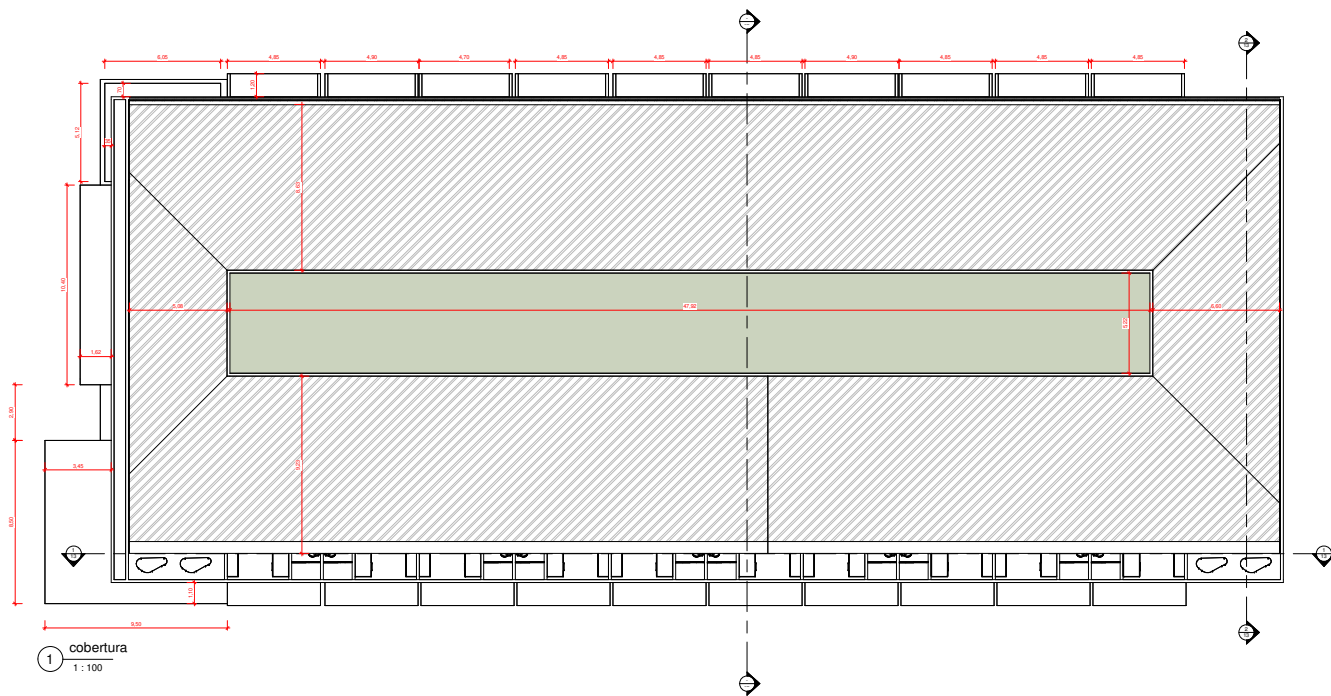

 ARQUITETURA E URBANISMO		FOLHA 17/21
DESCRIÇÃO:	CENTRO DE FORMAÇÃO PARA ATLETAS PÓSIO SOCIAL	
ACADÊMICO:	PEDRO PAULO GONÇALVES CASTILHO	
ORIENTADOR:	TULIO MAGALHÃES	
MC:	PROJETO DE GRADUAÇÃO - CONTEXTO	
REFERÊNCIA: PLANTA BAIXA	ESCALA: REDUZIDA	UNIDADE DE MEDIDA: METRO
DATA: 02/2020		


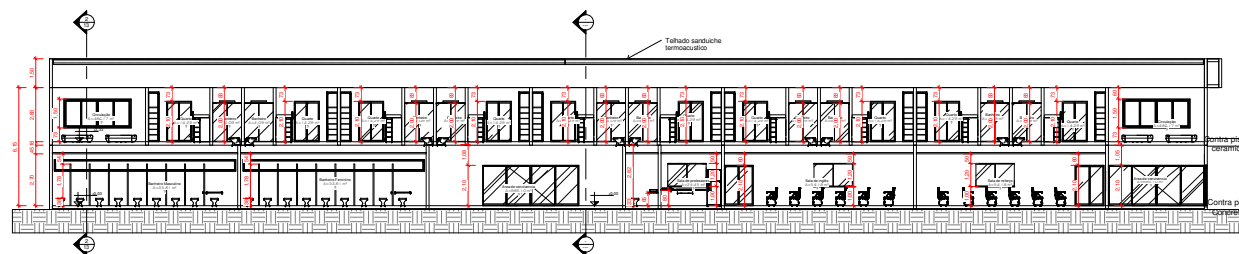


1 Corte A
1 : 100

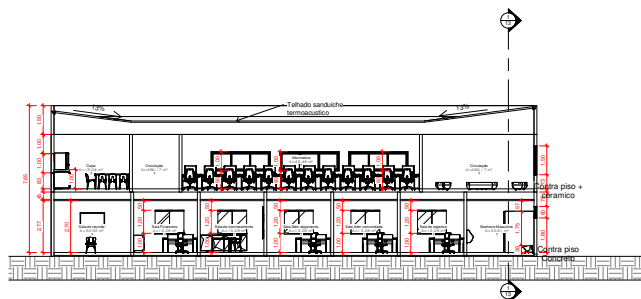


2 Corte B
1 : 100

 ARQUITETURA E URBANISMO		FOLHA 18/21
DESCRIÇÃO: CENTRO DE FORMAÇÃO PARA ATLETAS PÓDIO SOCIAL ACADÊMICO: PEDRO PAULO GONÇALVES CASTILHO ORIENTADOR: TULIO MAGALHÃES MÓ: PROJETO DE GRADUAÇÃO - CONTEXTO		
REFERÊNCIA: PLANTA BAIXA	ESCALA: REDUZIDA	UNIDADE DE MEDIDA: METRO DATA: 02/2020

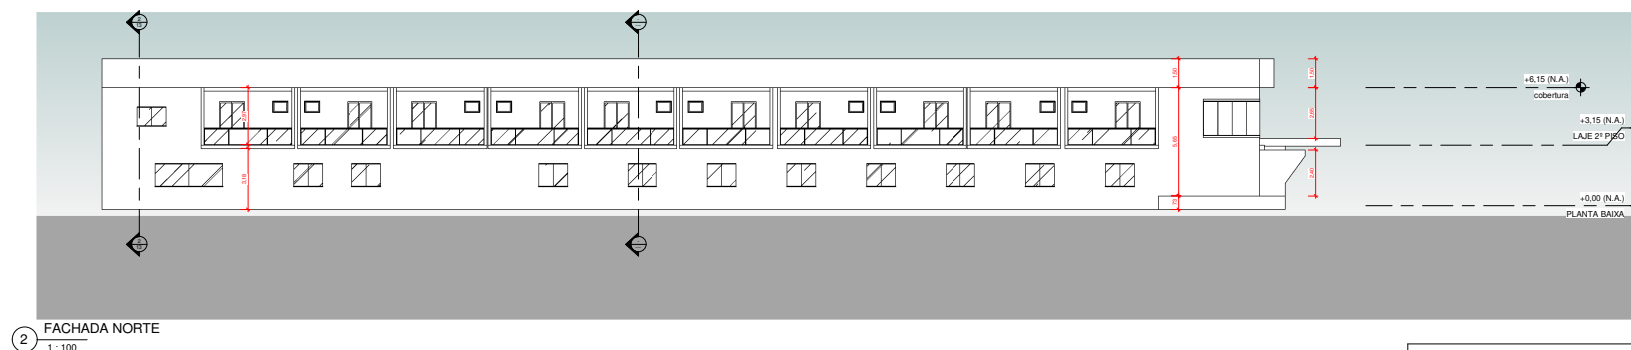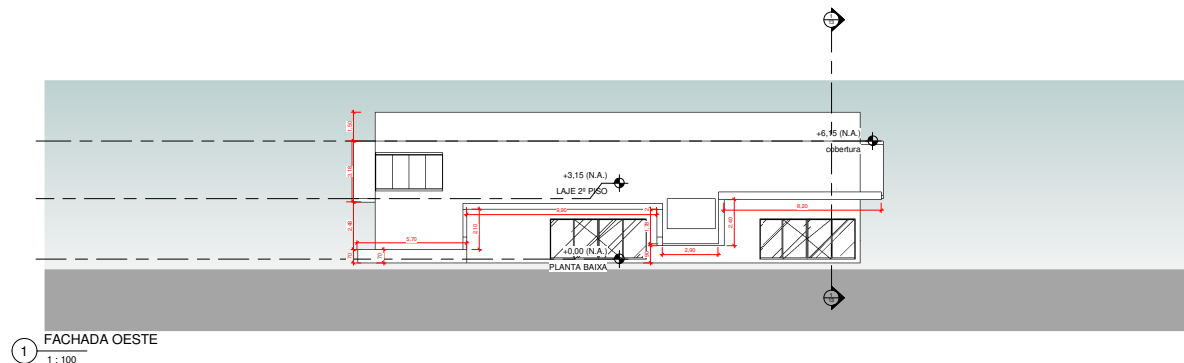


 ARQUITETURA E URBANISMO		FOLHA 19/21
DESCRIÇÃO:	CENTRO DE FORMAÇÃO PARA ATLETAS PÓDIO SOCIAL	
ACADÊMICO:	PEDRO PAULO GONÇALVES CATALÃO SOUZA	
ORIENTADOR:	TULIO MAGALHÃES	
MC:	PROJETO DE GRADUAÇÃO - CONTEÚTOS	
REFERÊNCIA: PLANTA BAIXA	ESCALA: REDUZIDA	UNIDADE DE MEDIDA: METRO
DATA: 02/2020		

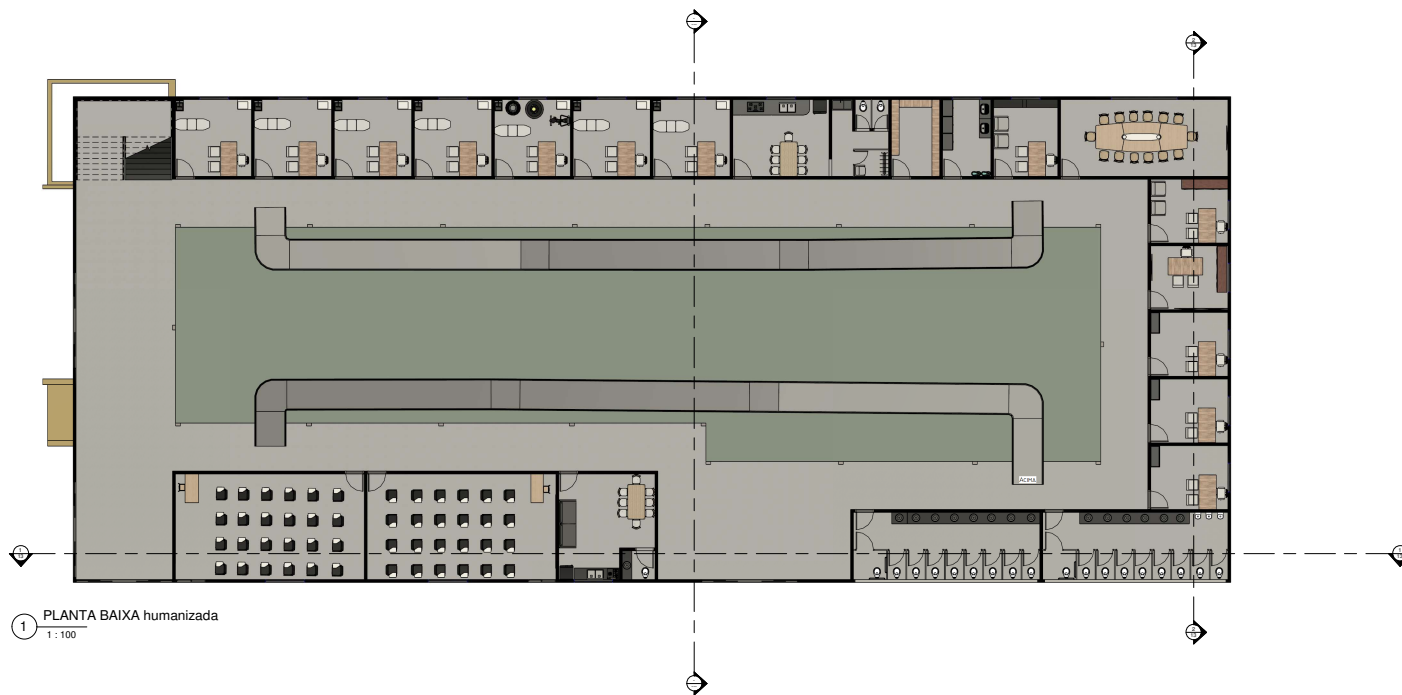

1 PLANTA BAIXA humanizada
1:100

 ARQUITETURA E URBANISMO		FOLHA 20/21
DESCRIÇÃO: CENTRO DE FORMAÇÃO PARA ATLETAS PÓDIO SOCIAL ACADÊMICO: PEDRO PAULO GONÇALVES CASTILHO ORIENTADOR: TULIO MAGALHÃES MÓ: PROJETO DE GRADUAÇÃO - CONTEXTO		
REFERÊNCIA: PLANTA BAIXA	ESCALA: REDUZIDA	UNIDADE DE MEDIDA: METRO DATA: 02/2020

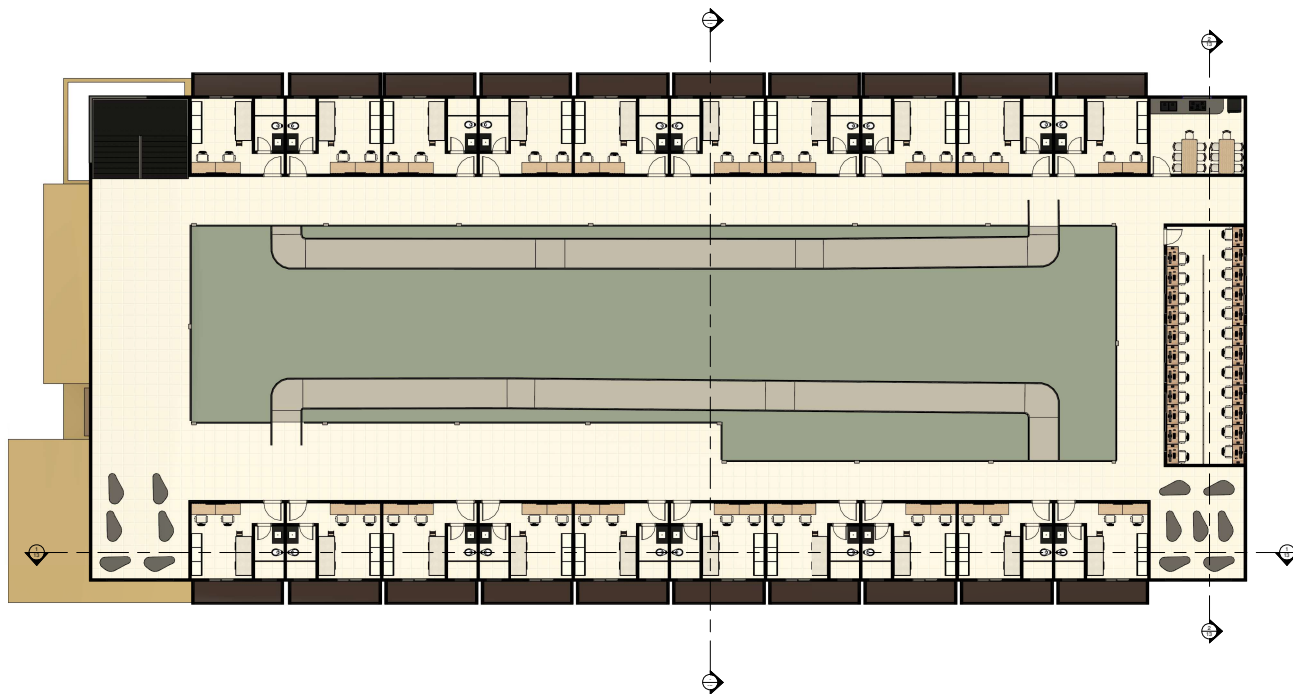

1 LAJE 2º PISO Humanizada
1 : 100

 ARQUITETURA E URBANISMO		FOLHA 21/21
DESCRIÇÃO: ACADÊMICO: ORIENTADOR: MÓ:	CENTRO DE FORMAÇÃO PARA ATLETAS PÓSIO SOCIAL PEDRO PAULO GONÇALVES CATELÃO SOUZA TULIO MAGALHÃES PROJETO DE GRADUAÇÃO - CONTEXTO	
REFERÊNCIA: PLANTA BAIXA	ESCALA: REDUÇÃ	UNIDADE DE MEDIDA: METRO DATA: 02/2020