


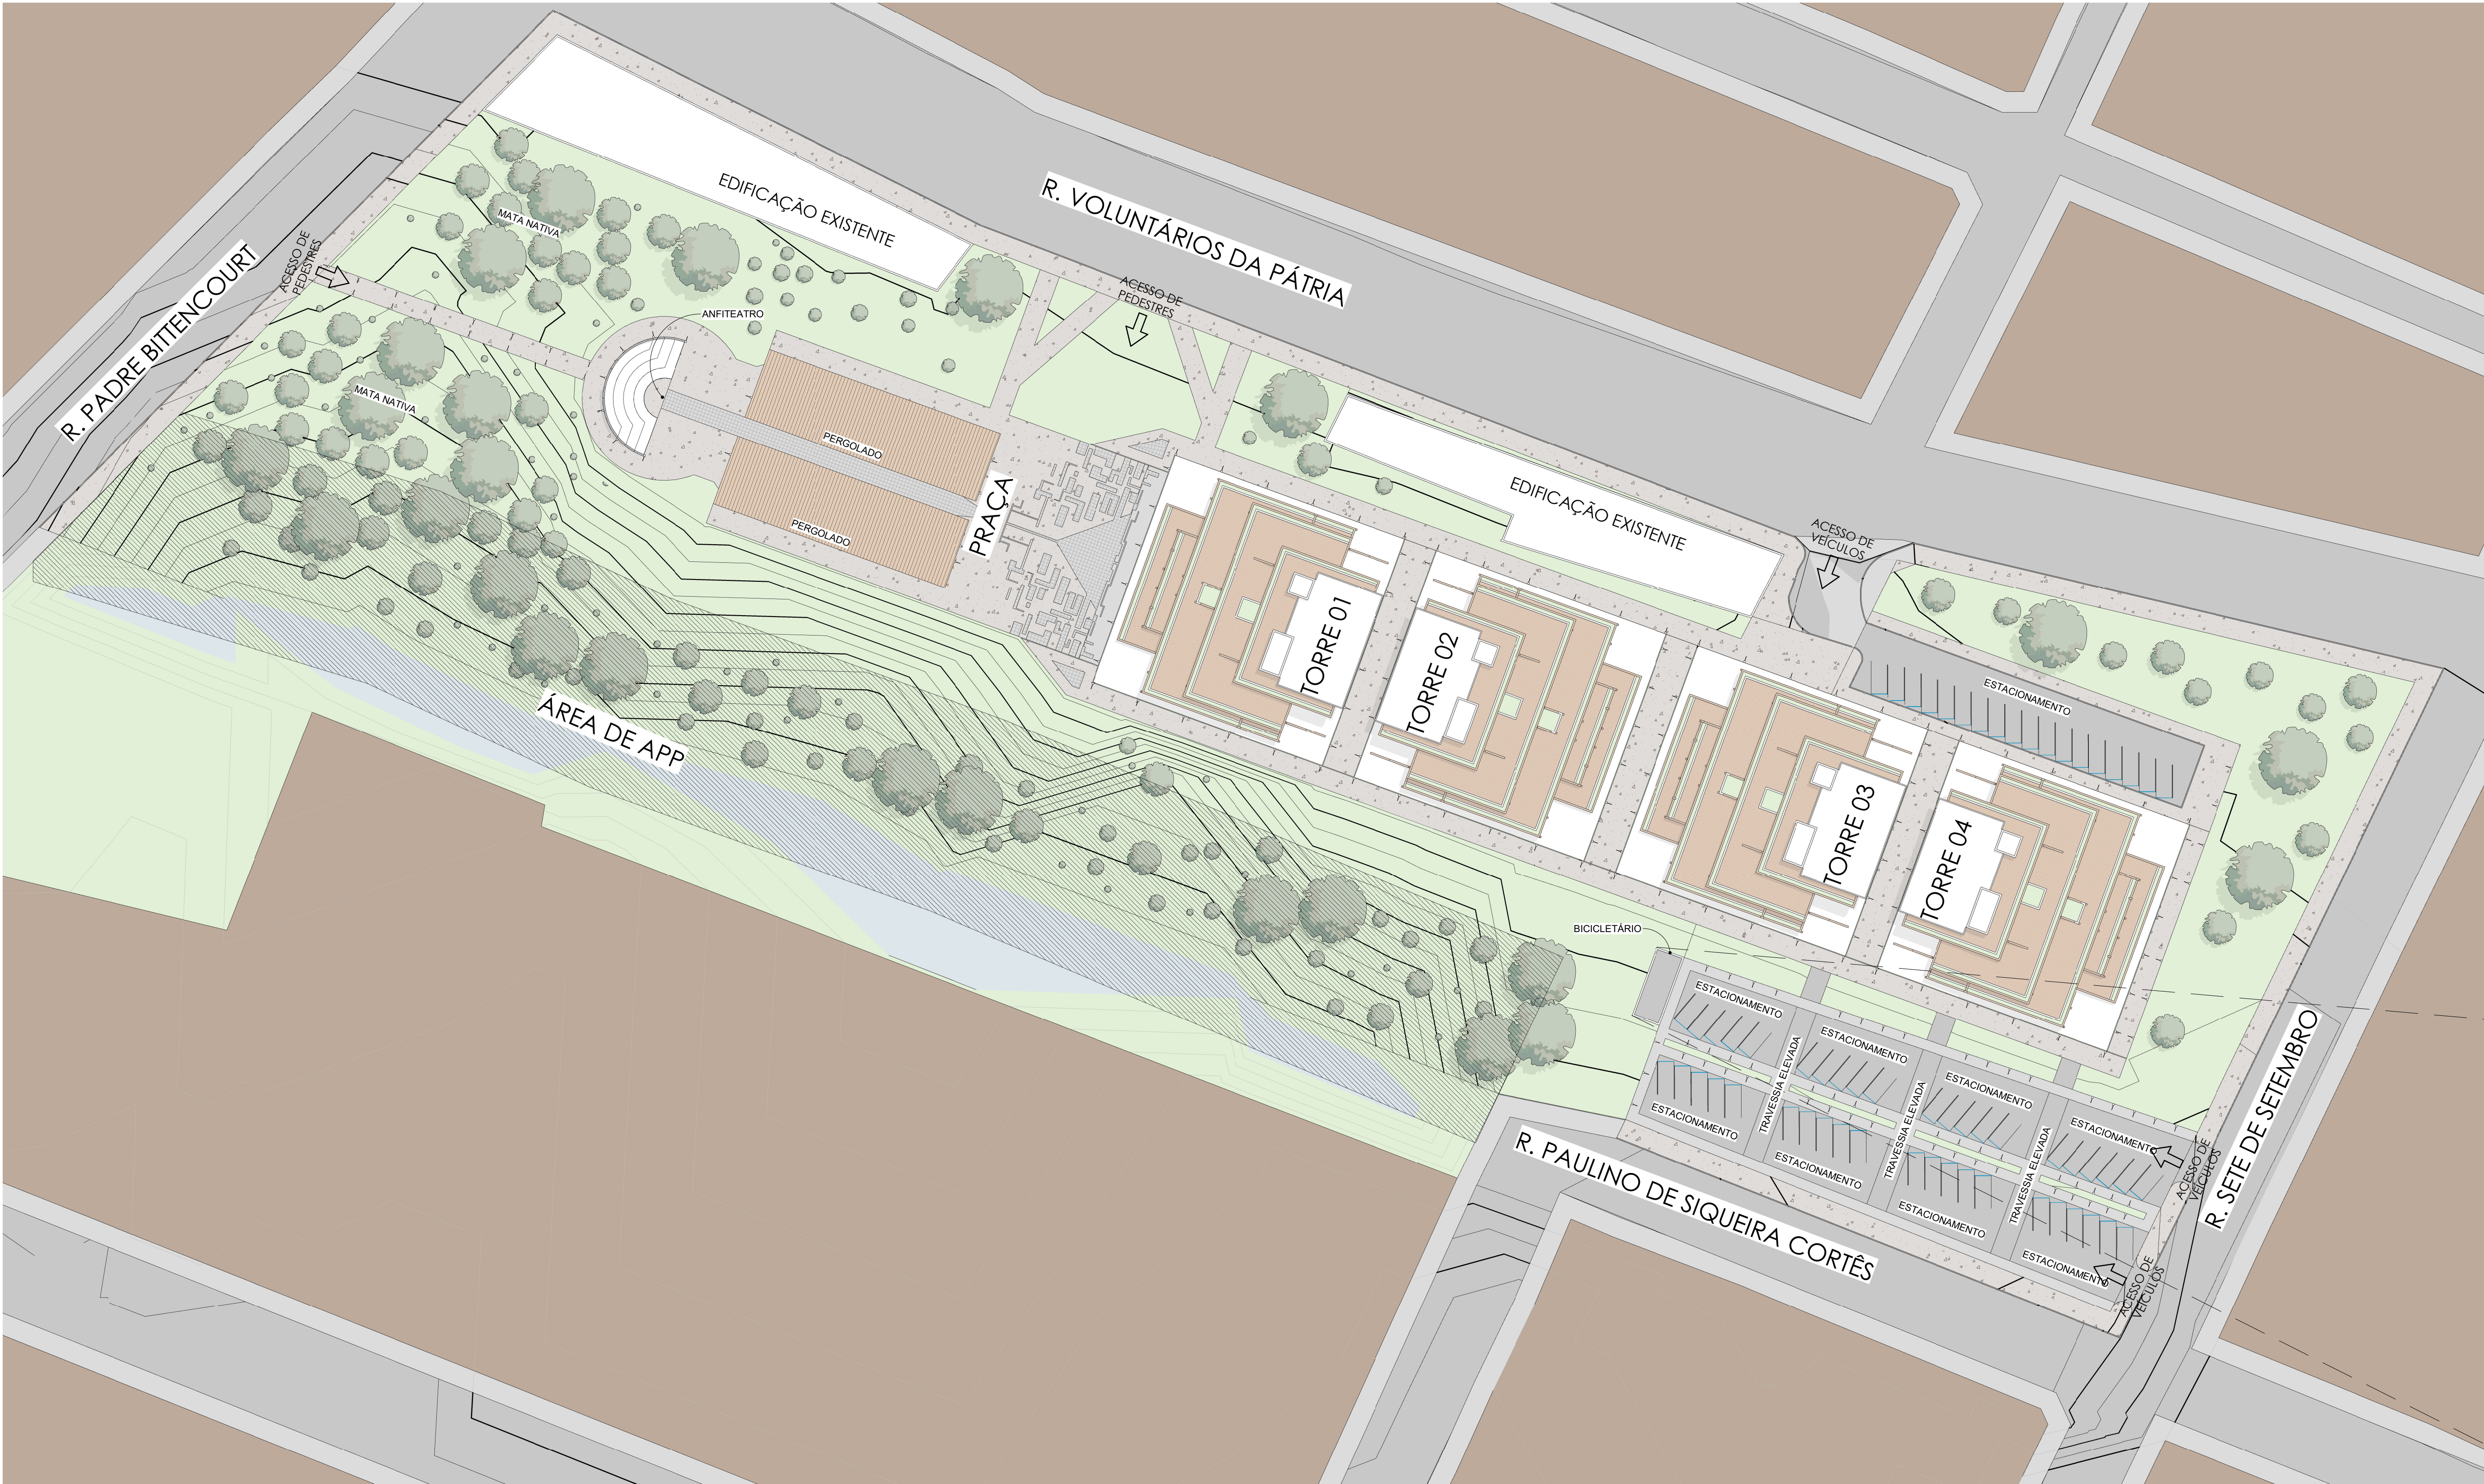

IMPLANTAÇÃO
ESC: 1 : 500

	BLOCO 01		BLOCO 02		BLOCO 3		BLOCO 4		OUTROS		TOTAL		TOTAL GERAL
	COMPUTÁVEL	NÃO COMPUTÁVEL	COMPUTÁVEL	NÃO COMPUTÁVEL	COMPUTÁVEL	NÃO COMPUTÁVEL	COMPUTÁVEL	NÃO COMPUTÁVEL	COMPUTÁVEL	NÃO COMPUTÁVEL	COMPUTÁVEL	NÃO COMPUTÁVEL	
TERREJO	430,43	37,50	430,43	37,50	430,43	37,50	430,43	37,50	0,00	0,00	1721,72	580,43	2302,15
2º PAVIMENTO	484,44	114,12	484,44	114,12	484,44	114,12	484,44	114,12	0,00	0,00	1937,76	458,48	2396,24
3º PAVIMENTO	722,51	93,01	722,51	93,01	722,51	93,01	722,51	93,01	0,00	0,00	2890,04	372,04	3262,08
4º PAVIMENTO	721,34	86,62	721,34	86,62	721,34	86,62	721,34	86,62	0,00	0,00	2885,36	364,49	3249,85
5º PAVIMENTO	670,94	112,93	670,94	112,93	670,94	112,93	670,94	112,93	0,00	0,00	2683,78	451,72	3135,50
6º PAVIMENTO	492,90	100,05	492,90	100,05	492,90	100,05	492,90	100,05	0,00	0,00	1971,60	864,36	2835,96
MIRANTE	107,97	216,09	107,97	216,09	107,97	216,09	107,97	216,09	0,00	0,00	431,88	972,33	1404,21
CASA DE MÁQUINAS / CAIXA D'ÁGUA	90,00	30,87	0,00	0,00	30,87	0,00	30,87	0,00	0,00	0,00	90,00	123,48	213,48
TOTAL	3630,53	793,19	3630,53	793,19	3630,53	793,19	3630,53	793,19	0,00	0,00	14522,12	4175,32	18697,44

QUADRO ESTATÍSTICO	
ÁREA DO LOTE	26057,21 m²
ÁREA ATINGIDA	0,00 m²
ÁREA REMANESCENTE	26057,21 m²
ÁREA PERMEÁVEL	13968,64 m²
TAXA DE PERMEABILIDADE	53,61%
ÁREA DE PROJEÇÃO	5304,72 m²
TAXA DE OCUPAÇÃO	19,32%
ZONEAMENTO	
COEFICIENTE DE APROVEITAMENTO	PROJETADO 0,56
Nº DE UNIDADES COMERCIAIS	
12	
Nº DE UNIDADES HABITACIONAIS	
40	
Nº DE PAVIMENTOS	
07	
ALTURA TOTAL DA CONSTRUÇÃO	24,50 m
Nº DE VAGAS DESCOBERTAS	60
Nº DE VAGAS COBERTAS	00
RECREAÇÃO	
MÍNIMO 480,00 m²	
PROJETADO 1976,76 m²	

TABELA DE AMBIENTES				
Nome	Área	Piso	Forro	Paredes

TERREJO	45,56 m²	CIMENTO	N/A	PVA
BICICLETÁRIO	7,56 m²	N/A	N/A	N/A
ELEVADOR	15,81 m²	CIMENTO	N/A	PVA
ESCADARIA	37,84 m²	CIMENTO	N/A	PVA
HALL DE ENTRADA	351,06 m²	CIMENTO	N/A	PVA
ÁREA COMERCIAL/SERVIÇOS	351,06 m²	CIMENTO	N/A	PVA
ACADEMIA	52,13 m²	VINÍLICO	GESELO	PVA
AMBIENTE INTEGRADO	60,95 m²	VINÍLICO	GESELO	PVA
B.W.C.	7,54 m²	CERÂMICO	GESELO	PVA
BRINQUEDOTECA	12,72 m²	VINÍLICO	GESELO	PVA
CIRCULAÇÃO	11,00 m²	VINÍLICO	GESELO	PVA
CIRCULAÇÃO EXTERNA	317,47 m²	CERÂMICO	GESELO	PVA
DEPÓSITO	9,57 m²	CIMENTO	N/A	PVA
DORMITÓRIO	14,68 m²	VINÍLICO	N/A	PVA
ELEVADOR	7,56 m²	N/A	N/A	N/A
ESCADARIA	15,81 m²	CIMENTO	N/A	PVA
FLORERIA	15,81 m²	CIMENTO	N/A	PVA
HOME OFFICE	4,84 m²	VINÍLICO	GESELO	PVA
3º PAVIMENTO	40,87 m²	VINÍLICO	GESELO	PVA
AMBIENTE INTEGRADO	15,07 m²	CERÂMICO	GESELO	PVA
B.W.C.	14,00 m²	VINÍLICO	GESELO	PVA
CIRCULAÇÃO	14,00 m²	VINÍLICO	GESELO	PVA
CIRCULAÇÃO EXTERNA	302,75 m²	CERÂMICO	GESELO	PVA
COZINHA	34,61 m²	VINÍLICO	GESELO	PVA
DEPÓSITO	20,50 m²	CIMENTO	N/A	PVA
DORMITÓRIO	33,30 m²	VINÍLICO	GESELO	PVA
ELEVADOR	7,56 m²	N/A	N/A	N/A
ESCADARIA	15,81 m²	CIMENTO	N/A	PVA
FLORERIA	44,54 m²	GRAMA	N/A	PVA
HOME OFFICE	4,84 m²	VINÍLICO	GESELO	PVA
3º PAVIMENTO	18,83 m²	CERÂMICO	GESELO	PVA
CIRCULAÇÃO	25,14 m²	VINÍLICO	GESELO	PVA
CIRCULAÇÃO EXTERNA	445,46 m²	CERÂMICO	GESELO	PVA
COZINHA	34,39 m²	VINÍLICO	GESELO	PVA
DEPÓSITO	10,73 m²	CIMENTO	N/A	PVA
DORMITÓRIO	88,55 m²	VINÍLICO	GESELO	PVA
ELEVADOR	7,56 m²	N/A	N/A	N/A
ESCADARIA	15,81 m²	CIMENTO	N/A	PVA
FLORERIA	40,86 m²	GRAMA	N/A	PVA
HOME OFFICE	4,84 m²	VINÍLICO	GESELO	PVA
LAVATÓRIO	3,75 m²	CERÂMICO	GESELO	PVA
SALA DE ESTAR	24,76 m²	VINÍLICO	GESELO	PVA
3º PAVIMENTO	15,38 m²	CERÂMICO	GESELO	PVA
B.W.C.	11,24 m²	VINÍLICO	GESELO	PVA
CIRCULAÇÃO	11,24 m²	VINÍLICO	GESELO	PVA
CIRCULAÇÃO EXTERNA	483,17 m²	CERÂMICO	GESELO	PVA
COZINHA	34,64 m²	VINÍLICO	GESELO	PVA
DEPÓSITO	10,93 m²	CIMENTO	N/A	PVA
DORMITÓRIO	41,15 m²	VINÍLICO	GESELO	PVA
ELEVADOR	7,56 m²	N/A	N/A	N/A
ESCADARIA	15,81 m²	CIMENTO	N/A	PVA
FLORERIA	41,41 m²	GRAMA	N/A	PVA
HOME OFFICE	51,35 m²	GRAMA	N/A	PVA
SALA DE ESTAR	24,76 m²	VINÍLICO	GESELO	PVA
3º PAVIMENTO	15,38 m²	CERÂMICO	GESELO	PVA
B.W.C.	11,24 m²	VINÍLICO	GESELO	PVA
CIRCULAÇÃO	11,24 m²	VINÍLICO	GESELO	PVA
CIRCULAÇÃO EXTERNA	381,49 m²	CERÂMICO	GESELO	PVA
DORMITÓRIO	41,27 m²	VINÍLICO	GESELO	PVA
ELEVADOR	7,56 m²	N/A	N/A	N/A
ESCADARIA	15,81 m²	CIMENTO	N/A	PVA
FLORERIA	51,35 m²	GRAMA	N/A	PVA
SALA DE ESTAR	24,76 m²	VINÍLICO	GESELO	PVA
MIRANTE	107,30 m²	CERÂMICO	GESELO	PVA
ELEVADOR	7,56 m²	N/A	N/A	N/A
ESCADARIA	15,81 m²	CIMENTO	N/A	PVA
FLORERIA	36,25 m²	GRAMA	N/A	PVA
SALA DE FESTA	129,45 m²	VINÍLICO	GESELO	PVA
CASA DE MÁQUINAS / CAIXA D'ÁGUA	15,81 m²	CIMENTO	N/A	N/A
CAIXA D'ÁGUA	7,56 m²	CIMENTO	N/A	N/A
CASA DE MÁQUINAS	181,62 m²	CIMENTO	N/A	N/A
LAJE IMPERMEABILIZADA	4540,19 m²			

Tabela de Portas - Área					
Cód.	Quant.	Logradouro	Dimensões	Área	Descrição
P01	2	1,47 m	2,10 m	3,09 m²	Porta de Madeira com um fio de vidro
P02	4	1,00 m	2,10 m	2,10 m²	Porta de Madeira com um fio de vidro
P03	5	95 cm	2,10 m	1,99 m²	Porta de Madeira com um fio de vidro
P04	6	70 cm	2,10 m	1,47 m²	Porta de Madeira com um fio de vidro
P05	10	145 cm	2,10 m	3,00 m²	Porta de Madeira com um fio de vidro
P06	2	40 cm	1,90 m	0,76 m²	Porta de Madeira com um fio de vidro
P07	2	180 cm	2,10 m	3,78 m²	Porta de Madeira com um fio de vidro
P08	9	140 cm	2,10 m	2,94 m²	Porta de Madeira com um fio de vidro
P09	14	80 cm	2,10 m	1,48 m²	Porta de Madeira com um fio de vidro
P10	2	40 cm	2,10 m	0,84 m²	Porta de Madeira com um fio de vidro
P11	29	70 cm	2,10 m	1,47 m²	Porta de Madeira com um fio de vidro
P12	4	80 cm	2,10 m	1,68 m²	Porta de Madeira com um fio de vidro

Tabela de Janelas - Área					
Cód.	Quantidade	Logradouro	Dimensões	Área	Descrição
J01	2	240 cm	140 cm	3,36 m²	Alumínio com perfil branco - Correr - 3 folhas
J02	19	140 cm	140 cm	2,94 m²	Alumínio com perfil branco - Correr - 3 folhas
J03	14	80 cm	140 cm	1,12 m²	Alumínio com perfil branco - Correr - 3 folhas
J04	18	80 cm	80 cm	0,64 m²	Alumínio com perfil branco - Correr - 3 folhas
J05	26	240 cm	90 cm	2,16 m²	Alumínio com perfil branco - Correr - 3 folhas
J06	2	80 cm	2,10 m	0,17 m²	Alumínio com perfil branco - Bico de seta
J07	6	40 cm	140 cm	0,84 m²	Alumínio com perfil branco - Bico de seta

Revisões			
Nº	Descrição	Revisão	Data
1	Revisão 1		Data 1

PROJETO
Tebas: Conjunto Habitacional

LOCAL
R. Padre Bitencourt, Centro, São José dos Pinhais, Paraná.

AUTOR
Ramirez Borba Domingues.


ORIENTAÇÃO
UniCuritiba.

ORIENTADORA
Ana Cláudia S. Frás

ASSINADO
Projeto Executivo


PRONCHA
01/08

VERSÃO
R1

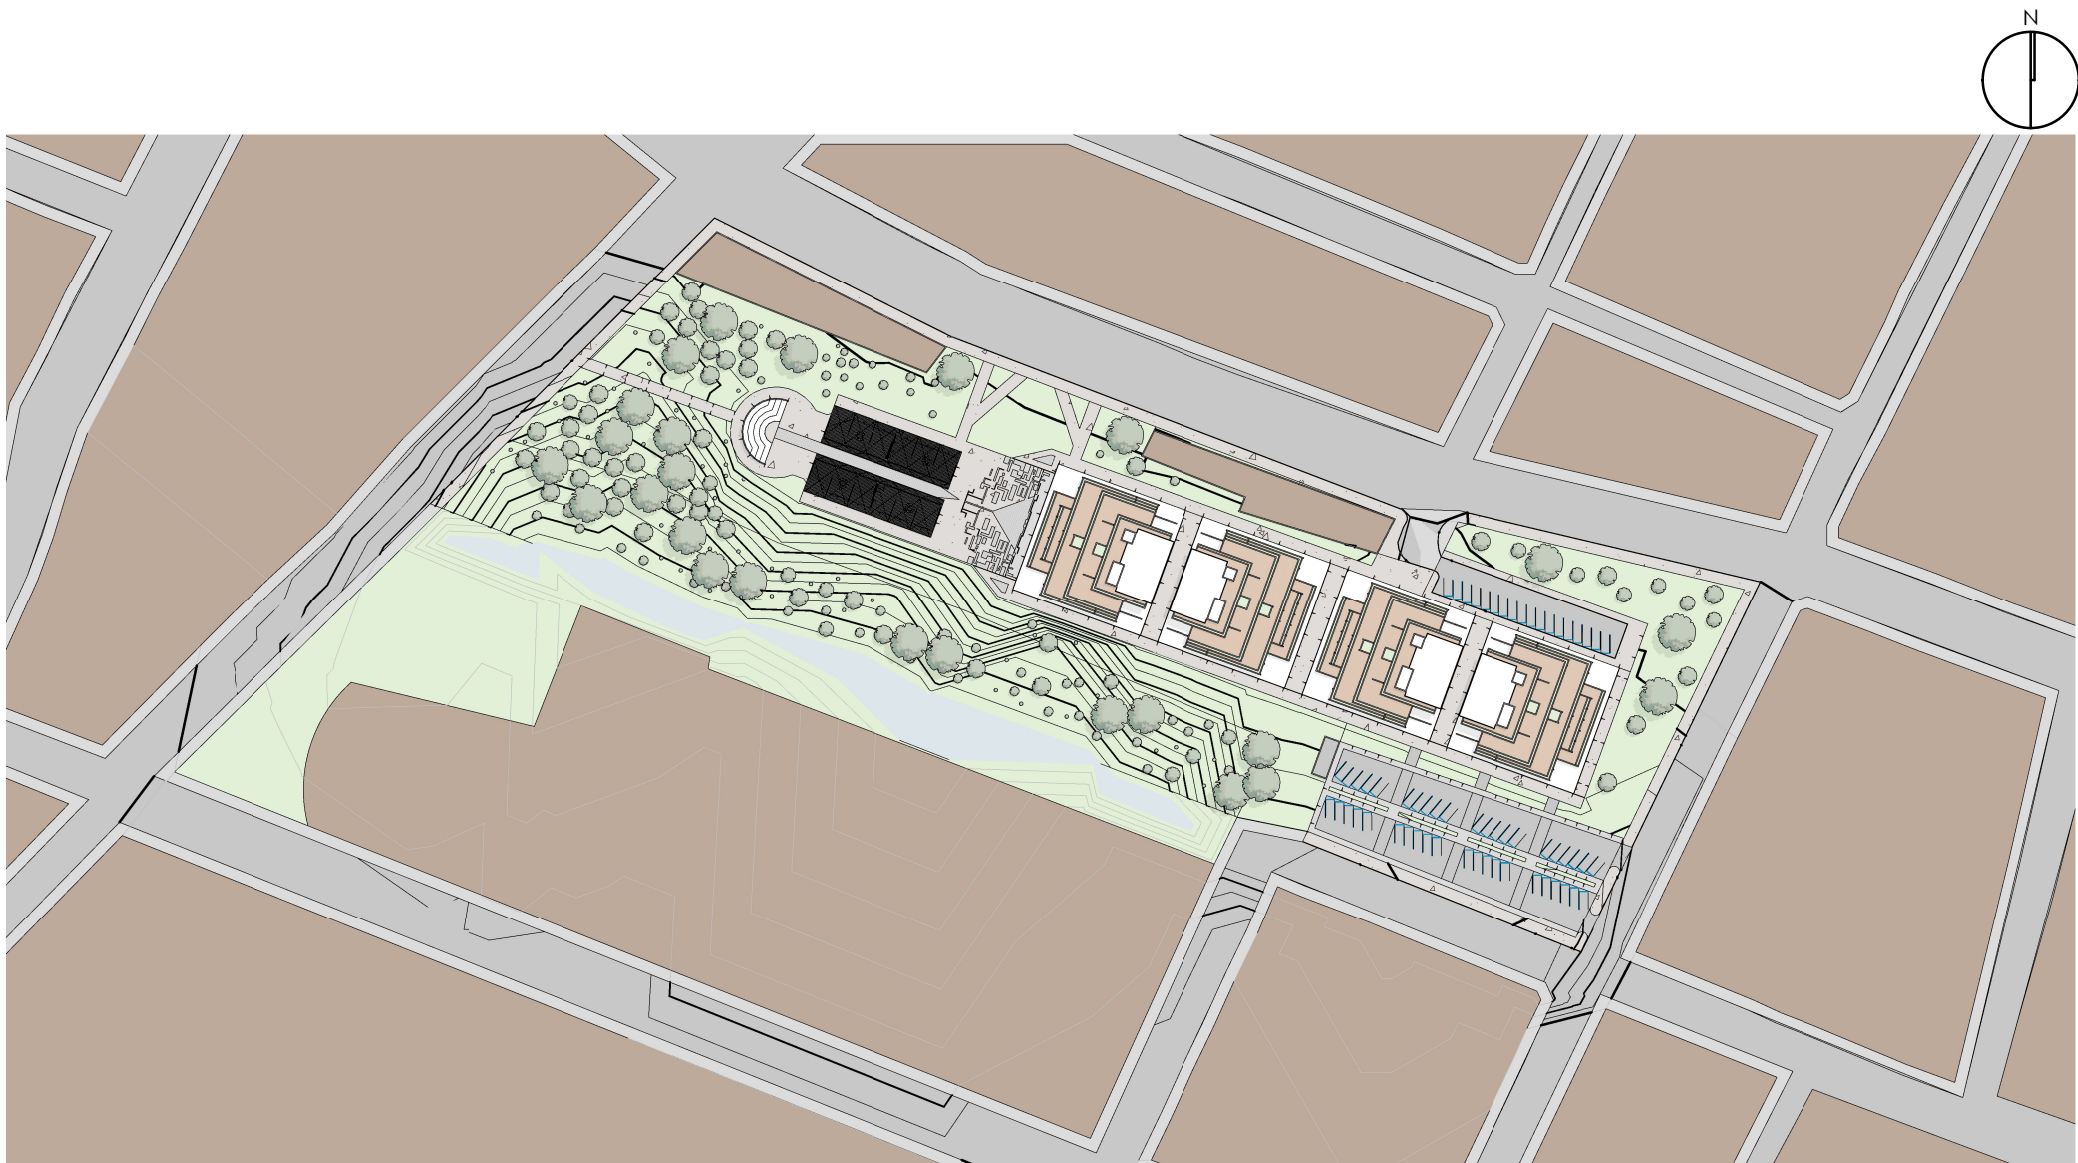




SITUAÇÃO
ESC: 1 : 2000

CORTE PERSPECTIVADO TANSVERSAL

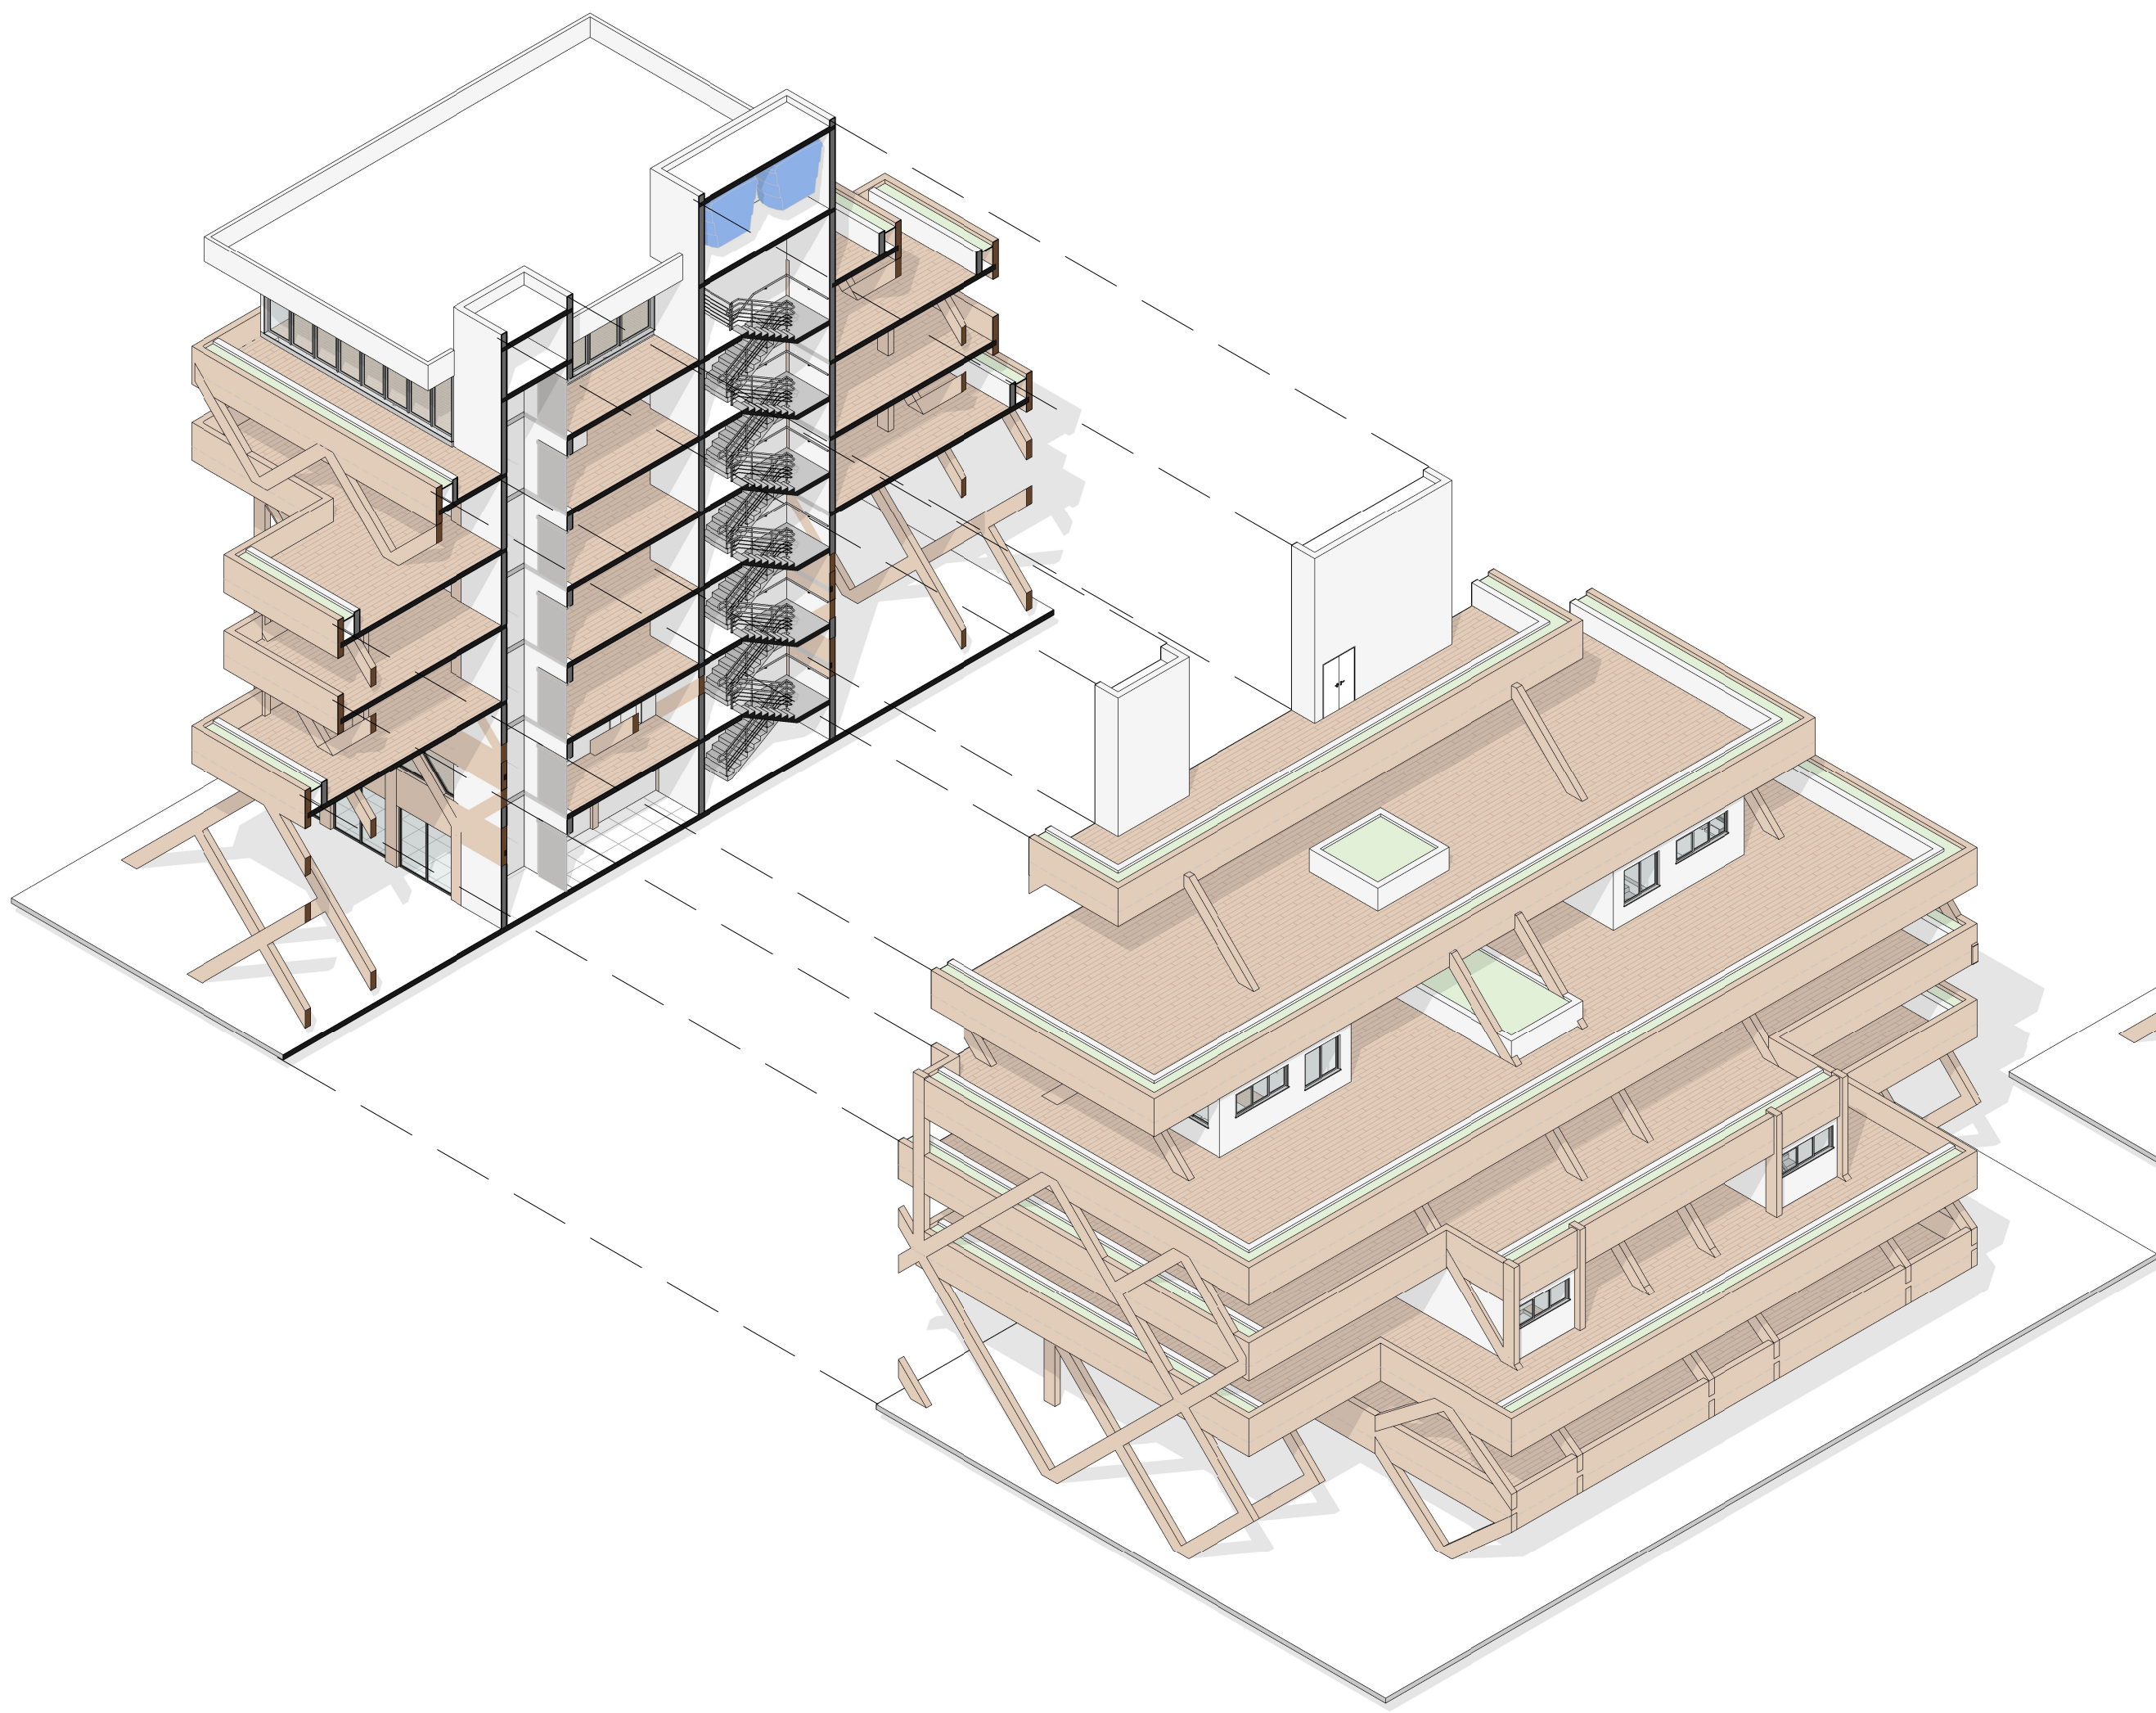


CORTE PERSPECTIVADO TANSVERSAL

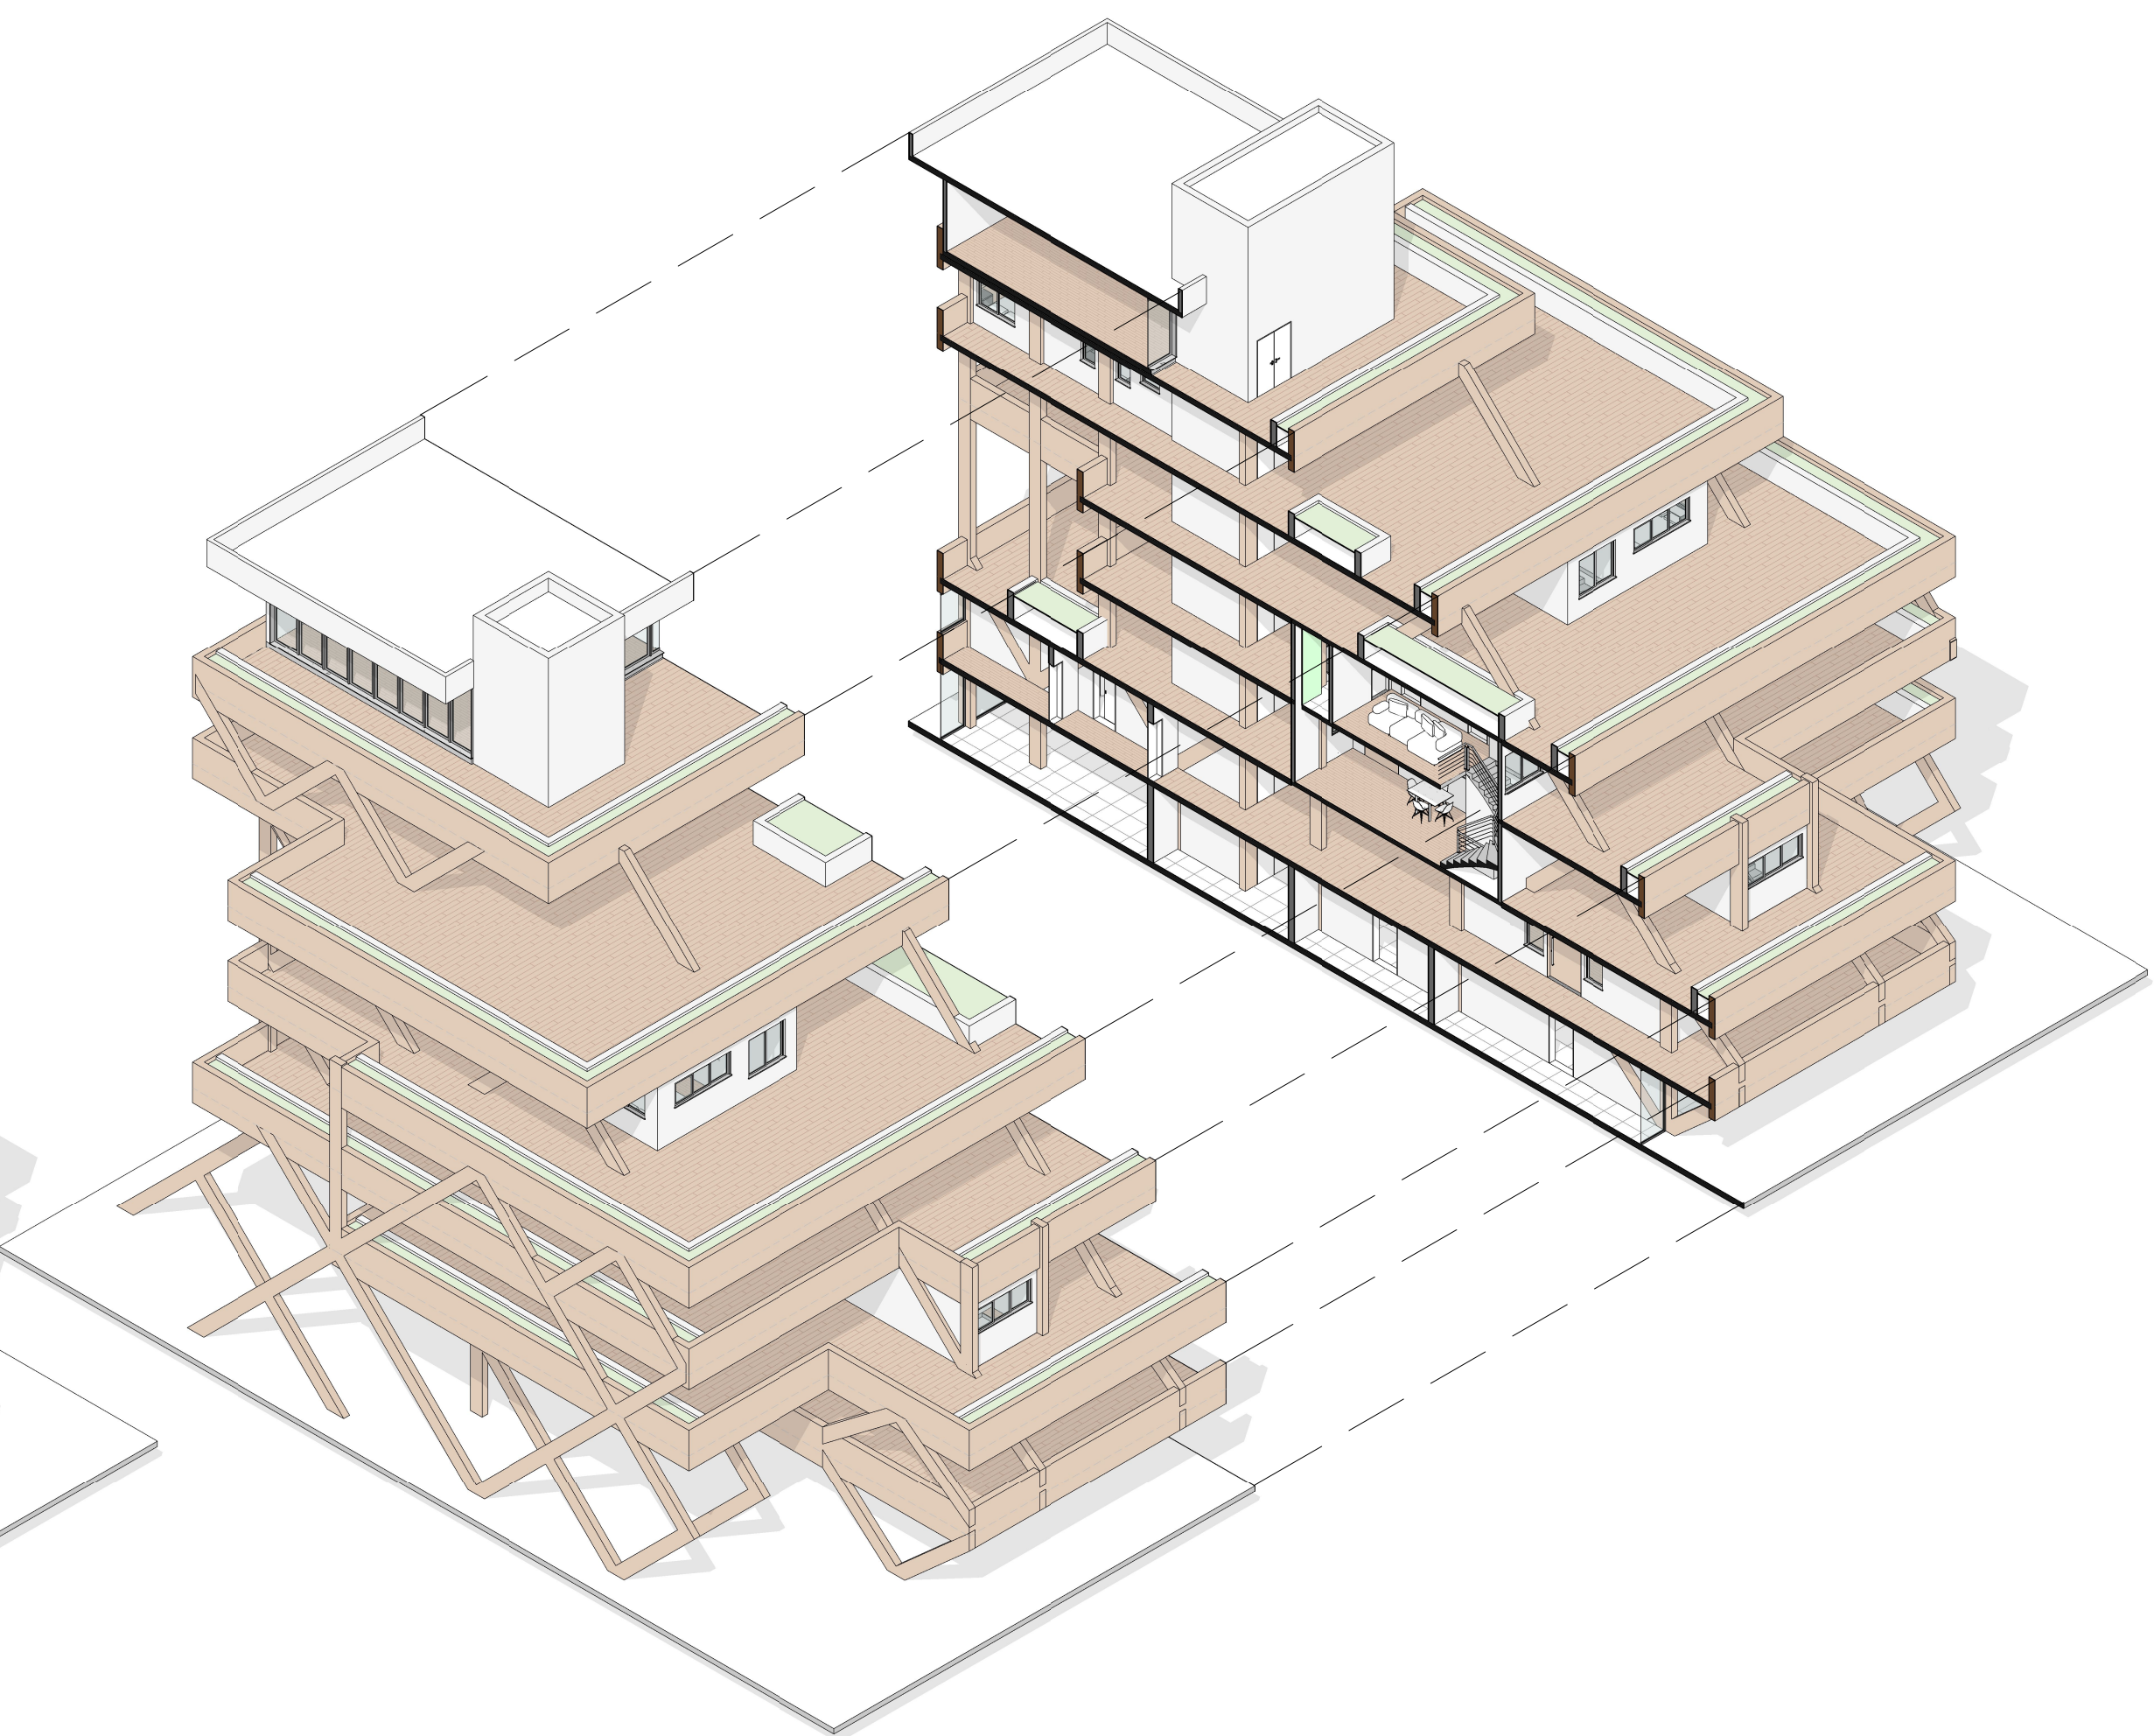


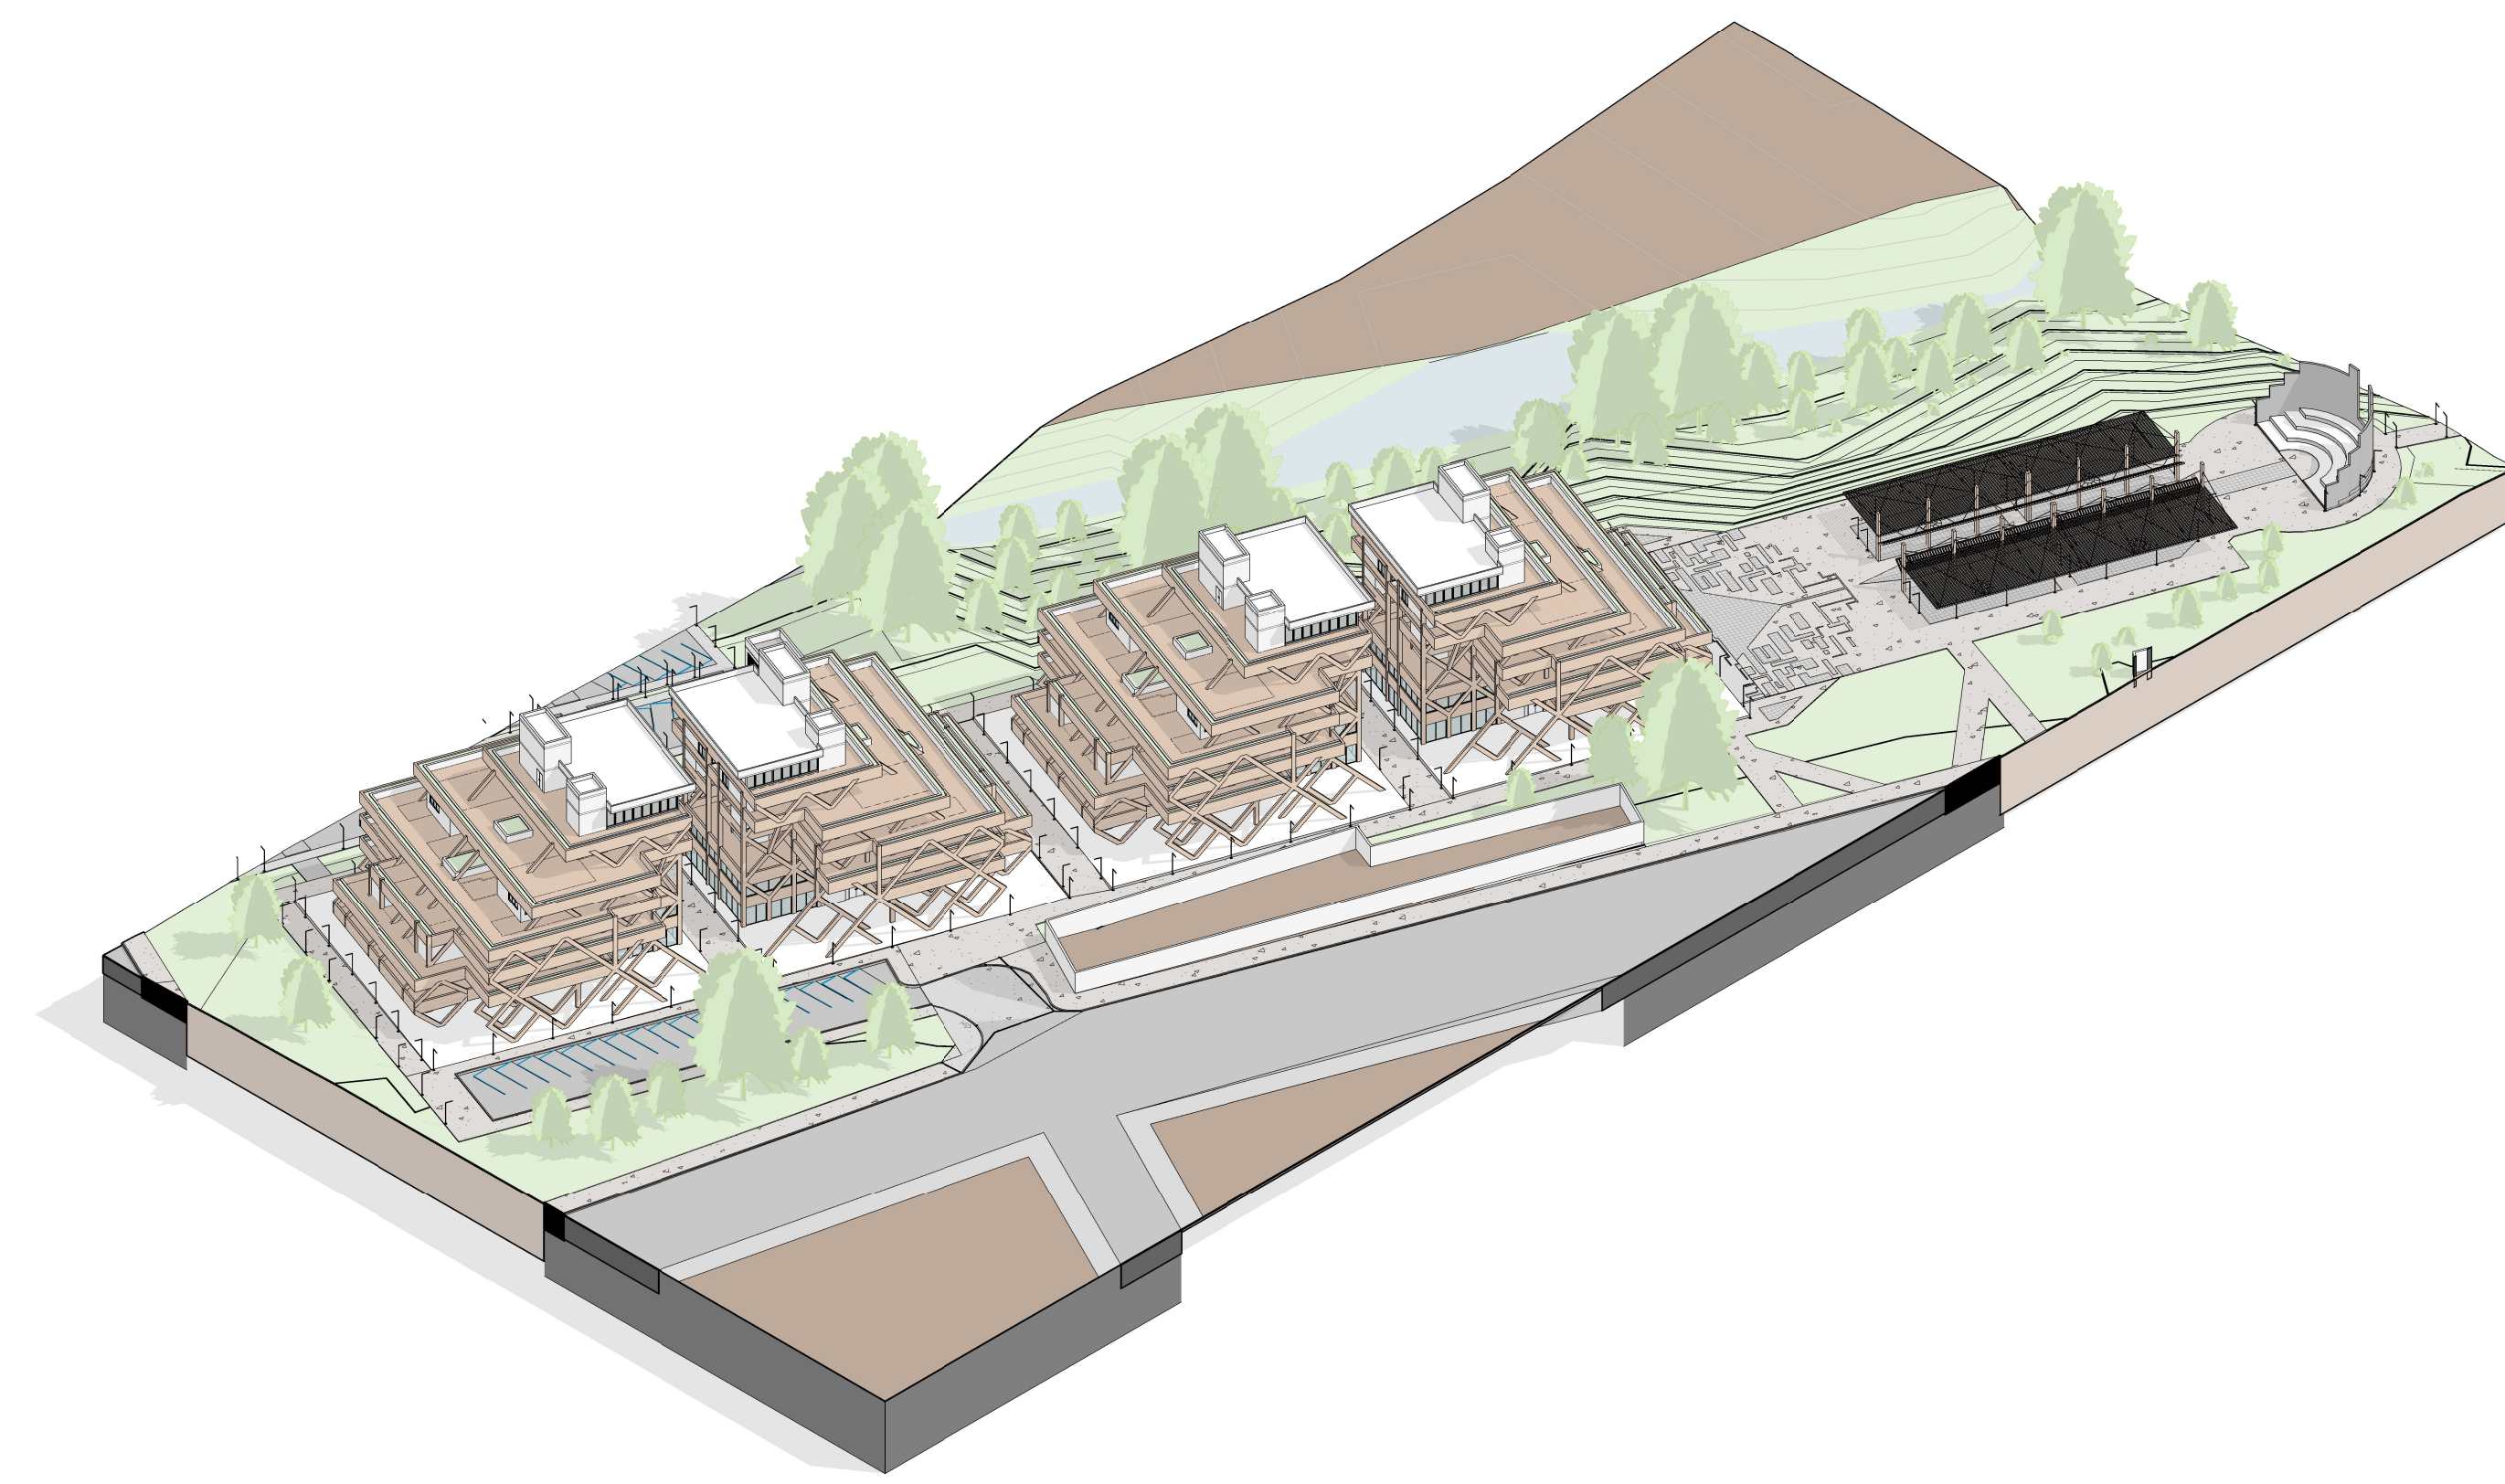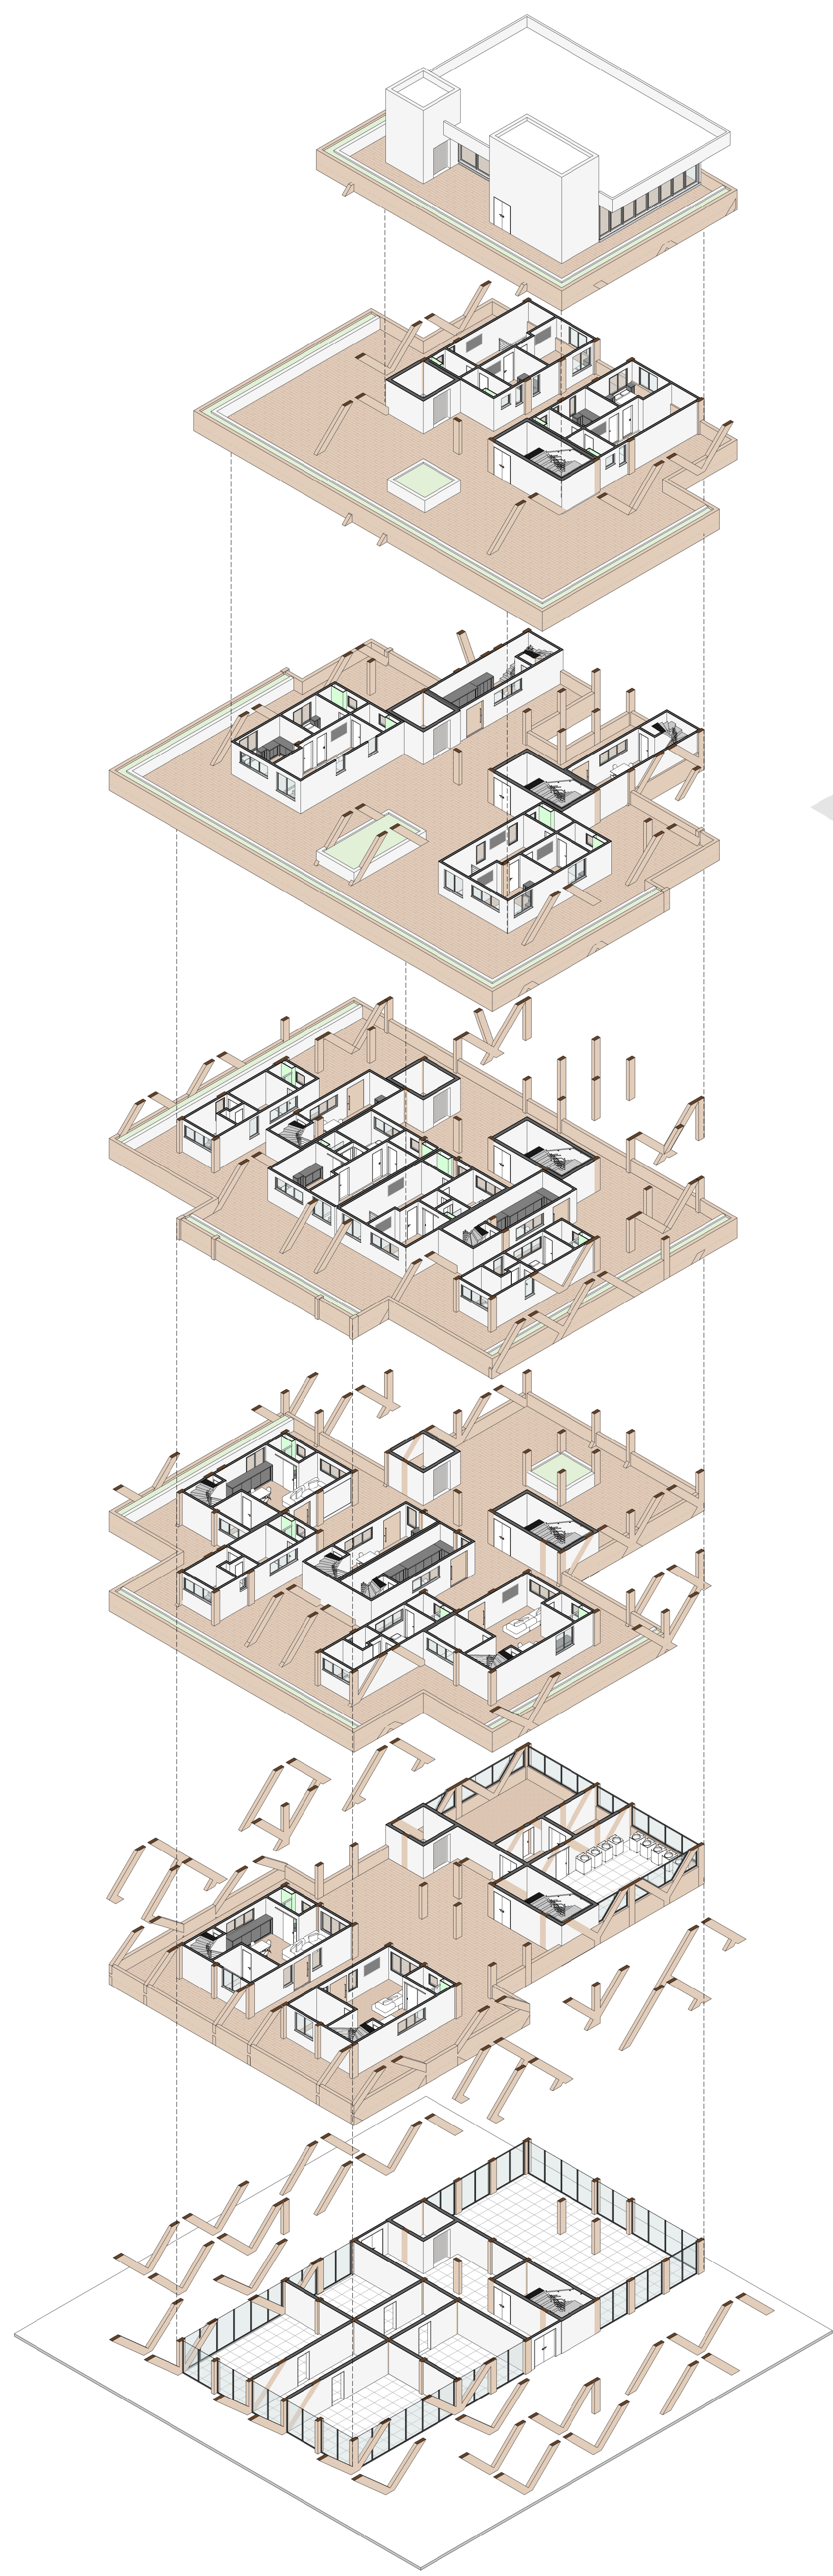

ISOMÉTRICA
ESC:

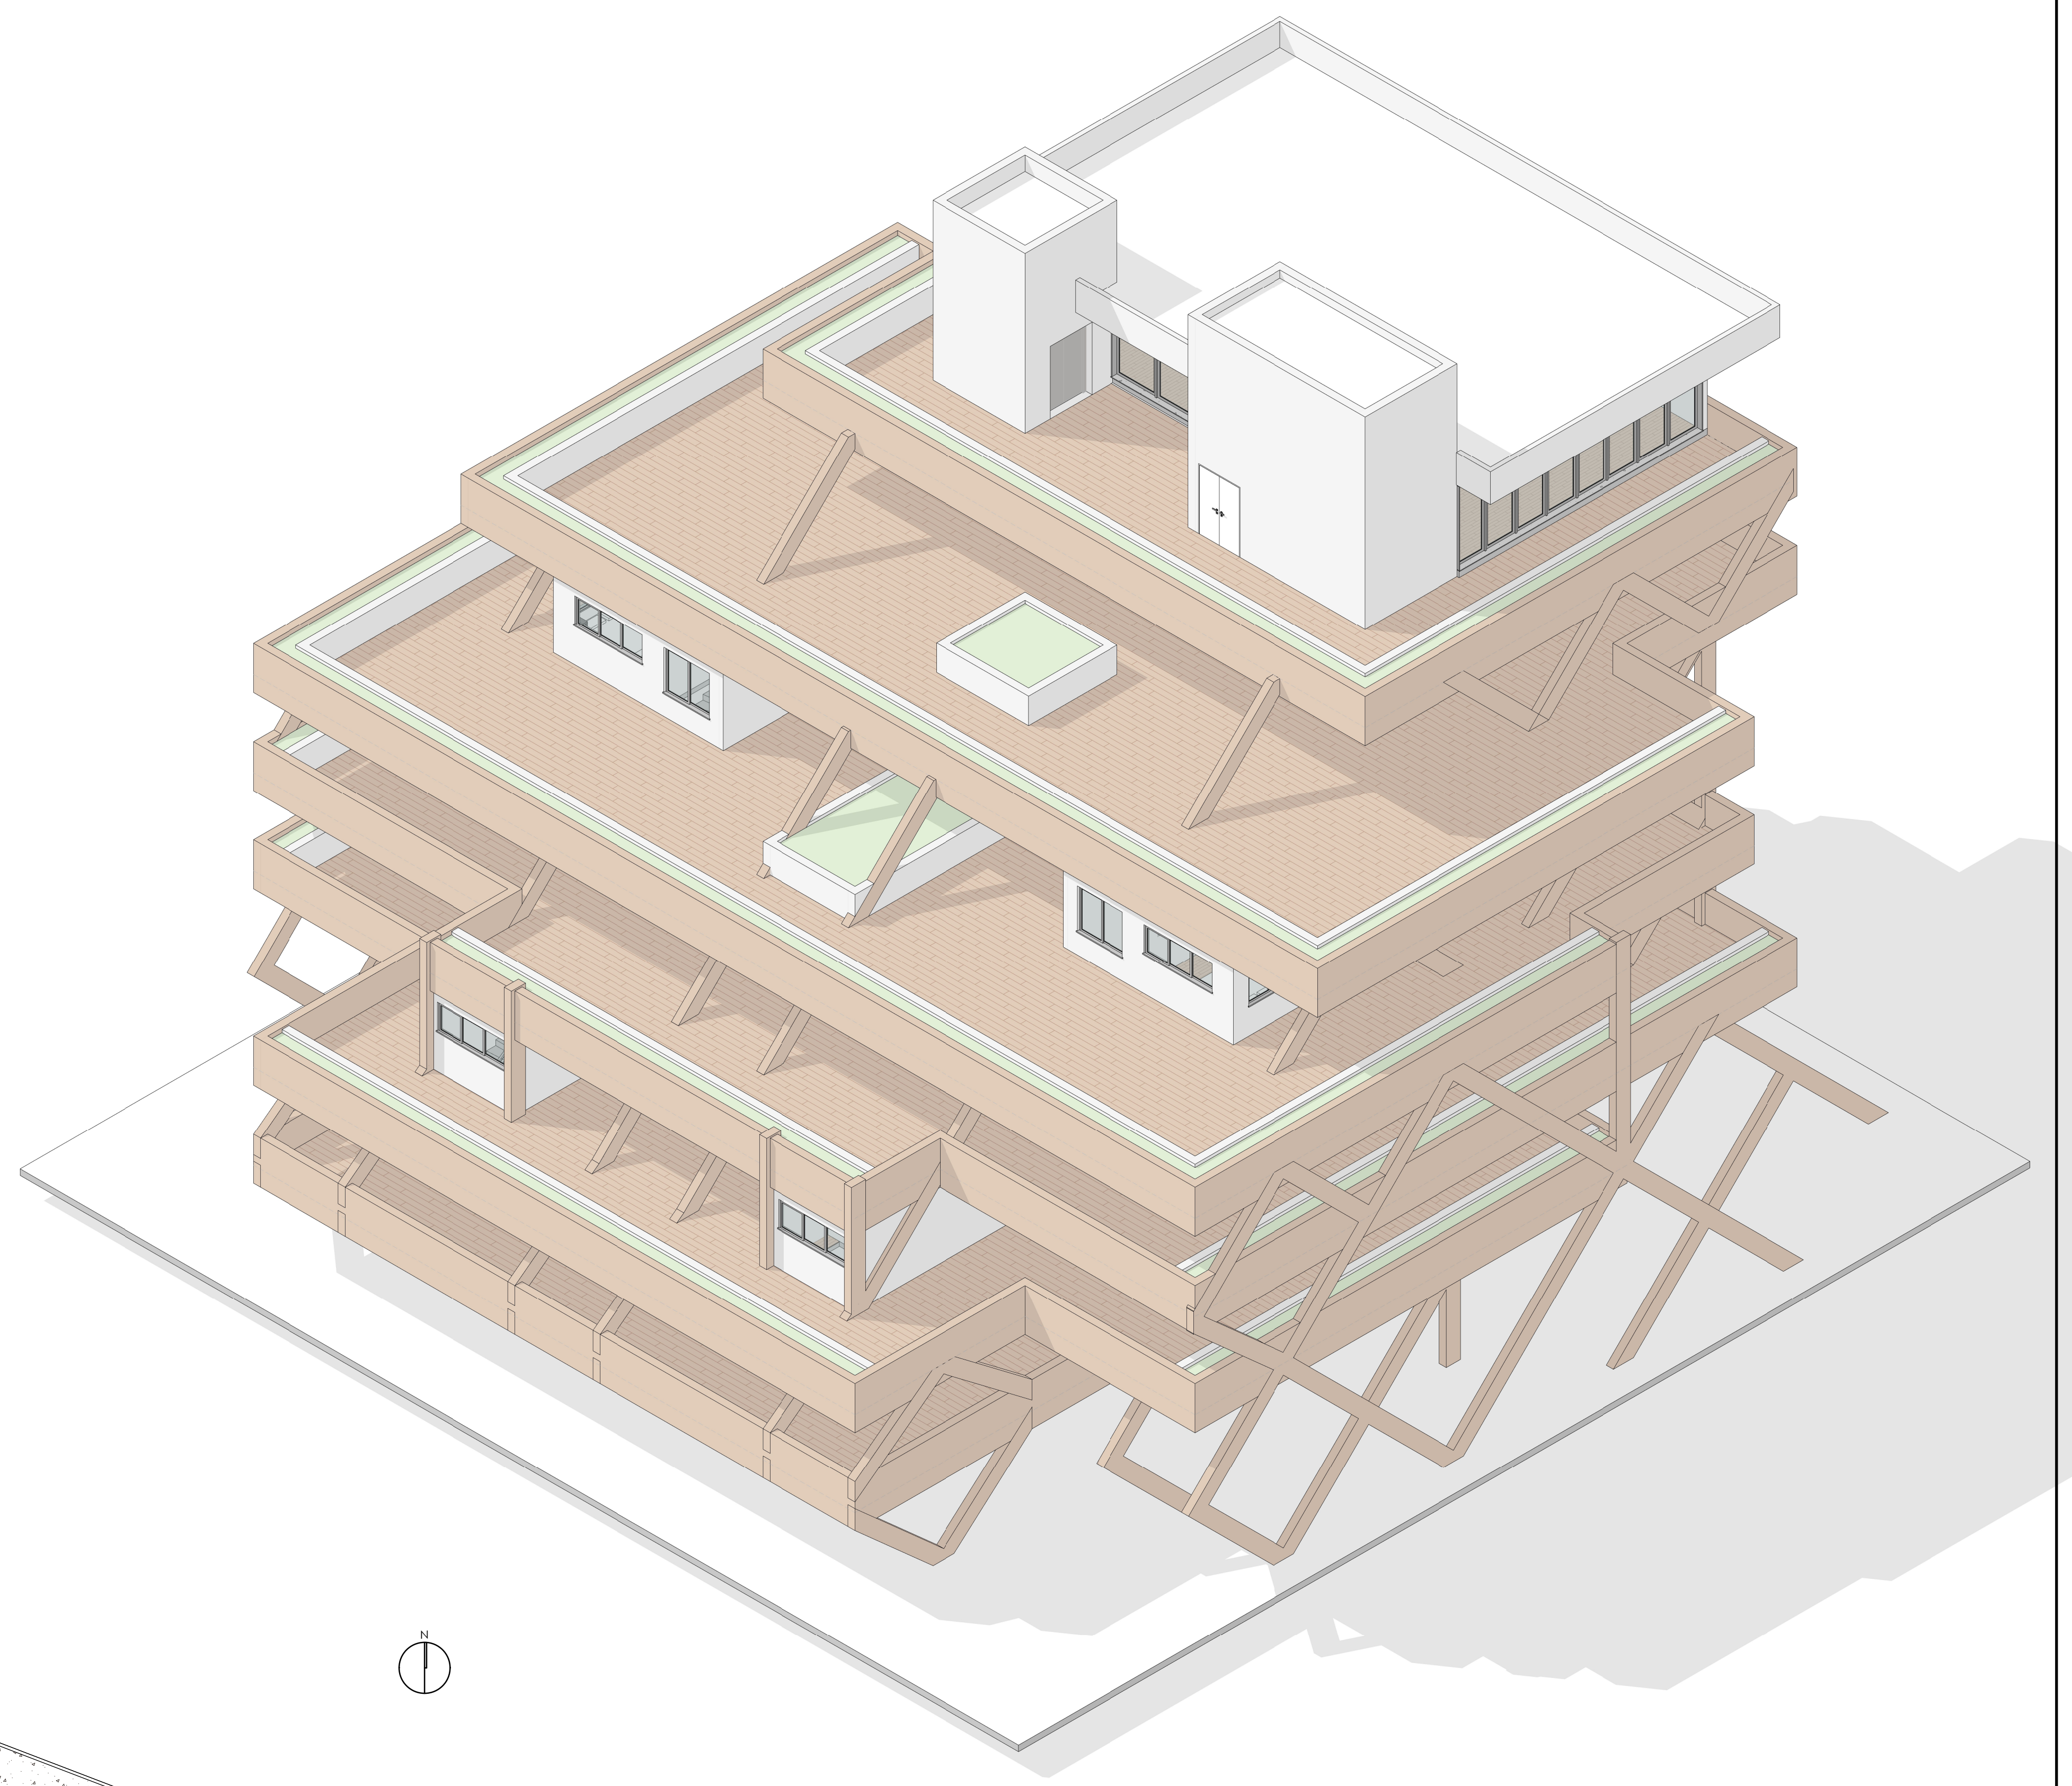

TORRE TIPO
ESC:

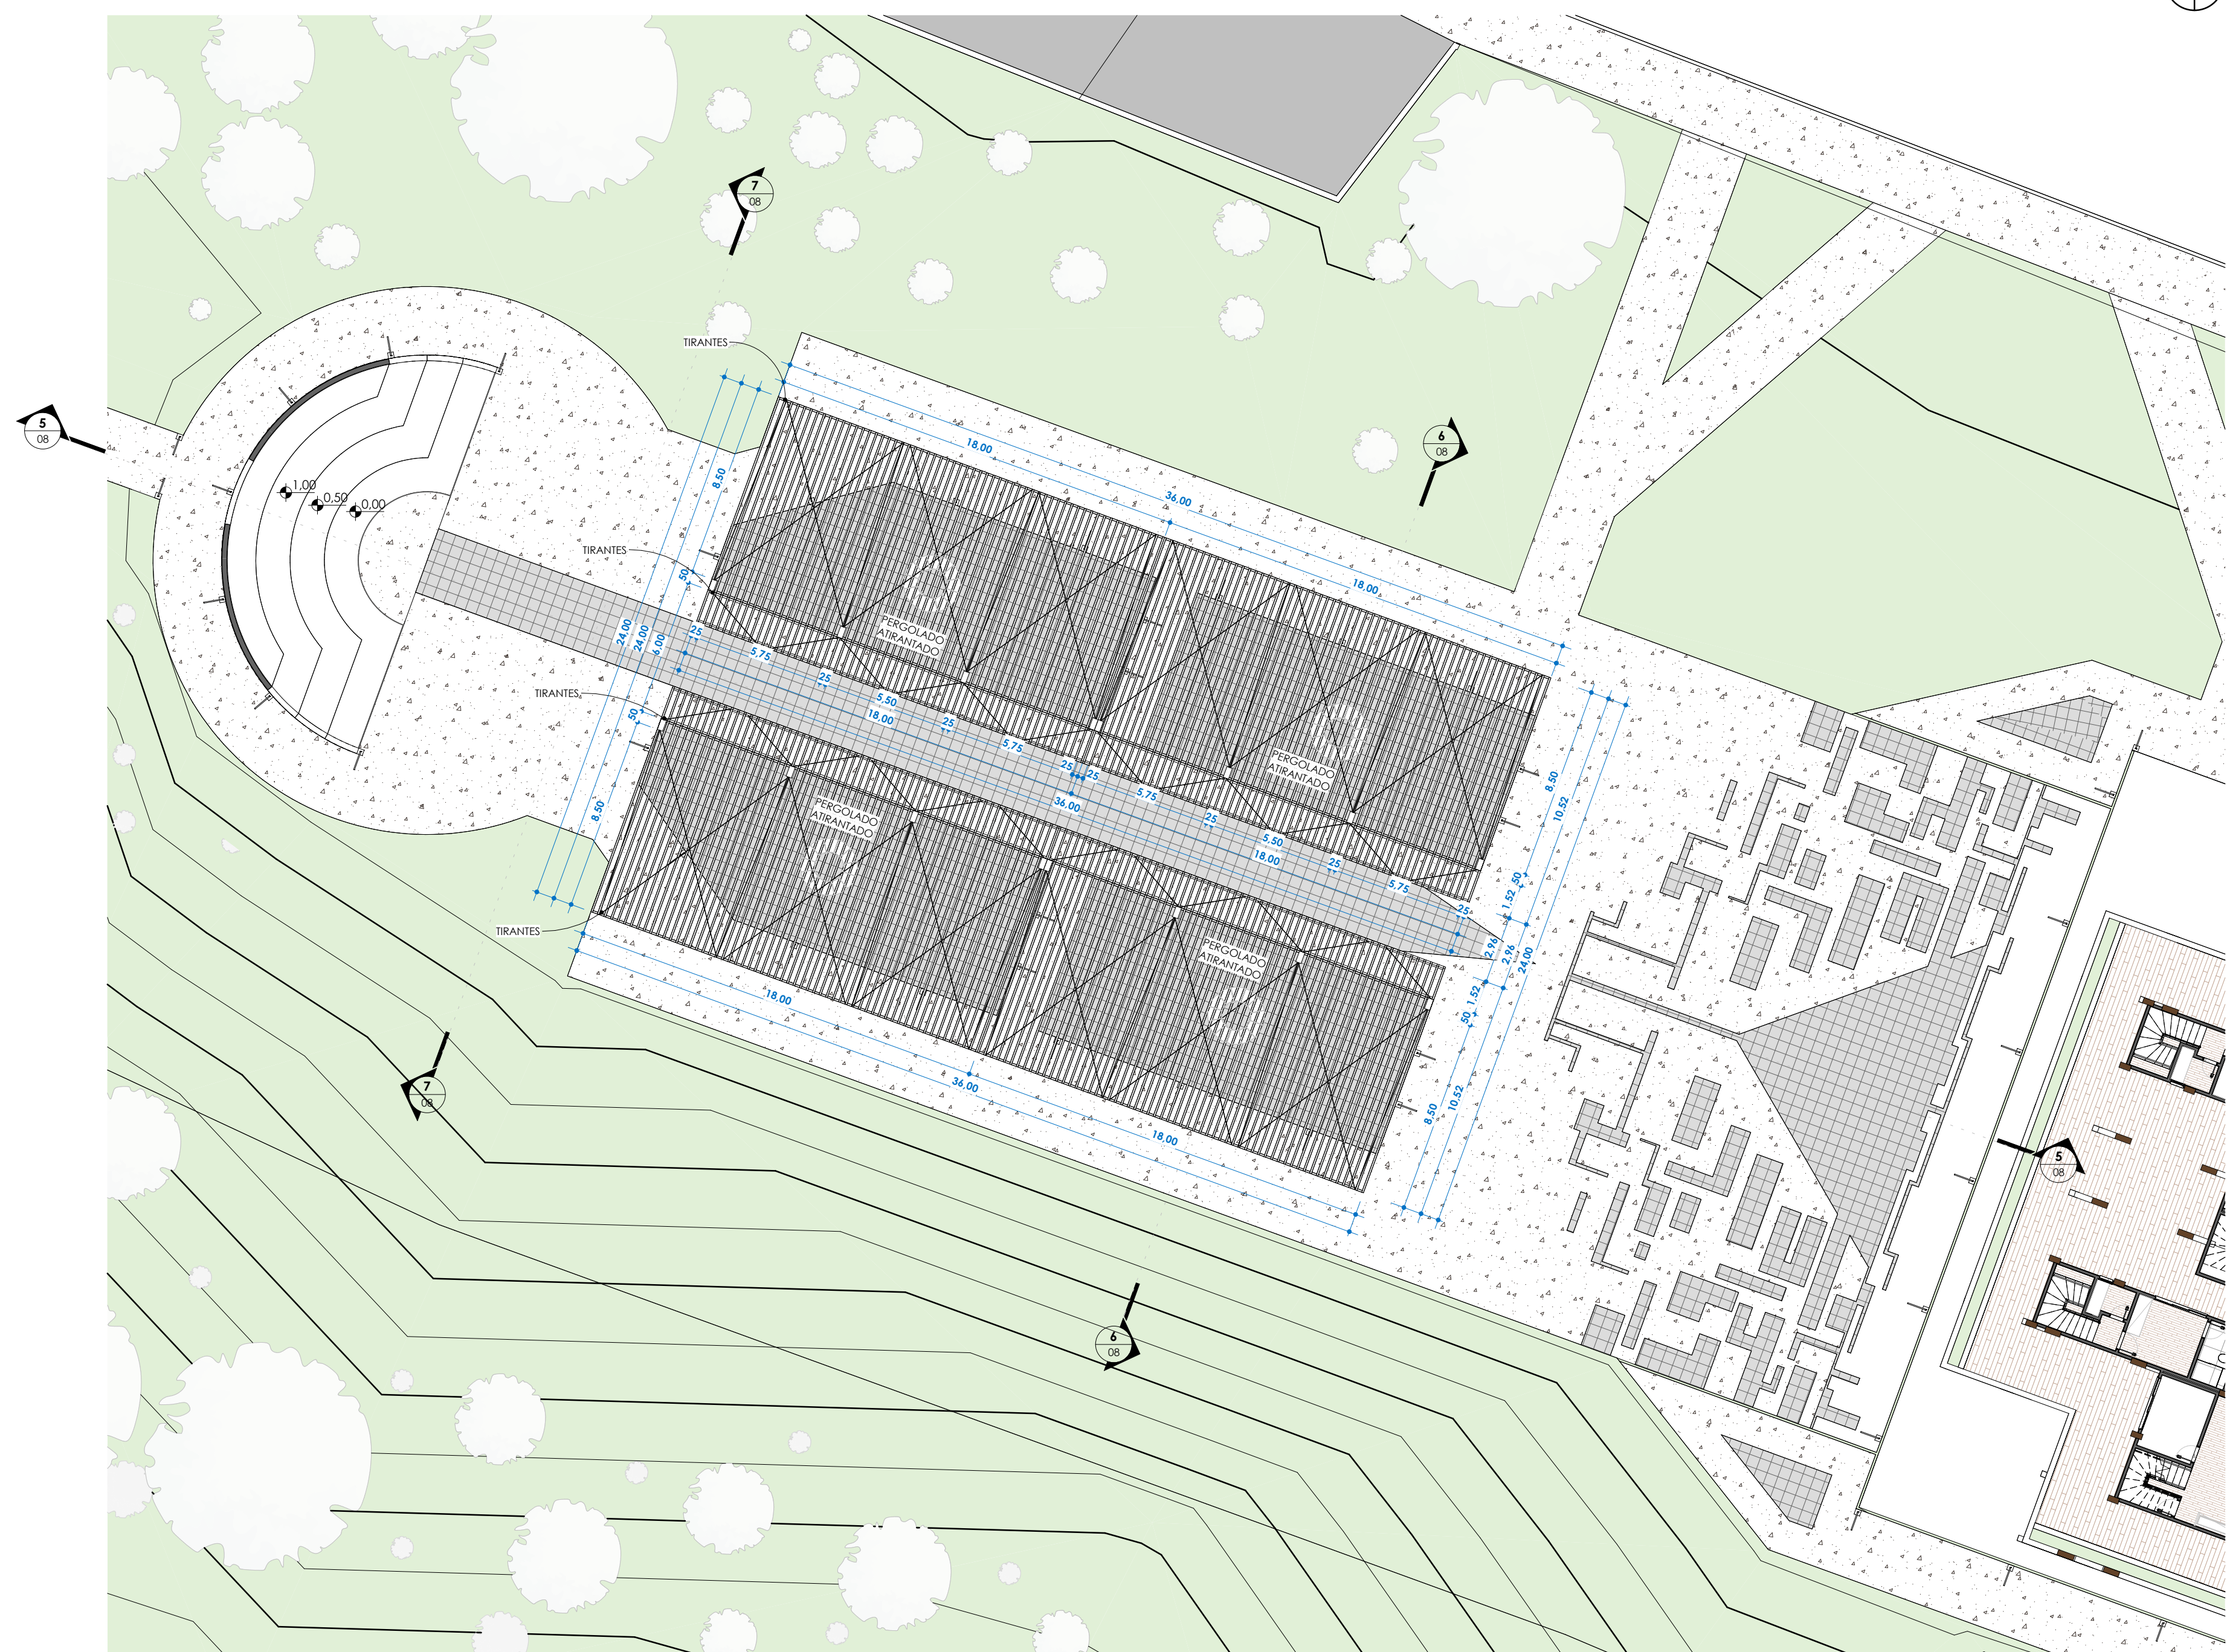

PRAÇA - PERGOLADO
ESC: 1 : 200

PROJETO

Tebas: Conjunto Habitacional

LOCAL

R. Padre Biliencourt, Centro, São José dos Pinhais, Paraná.

AUNO

Ramirez Borba Domingues.

INTERIÇÃO

UniCuritiba.

ORIENTADORA

Ana Cláudia S. Frões.

ASSUNTO

Projeto Executivo.

PRANCHIA


02/08

VERSÃO

R1


TÉRREO

ESC: 1 : 100

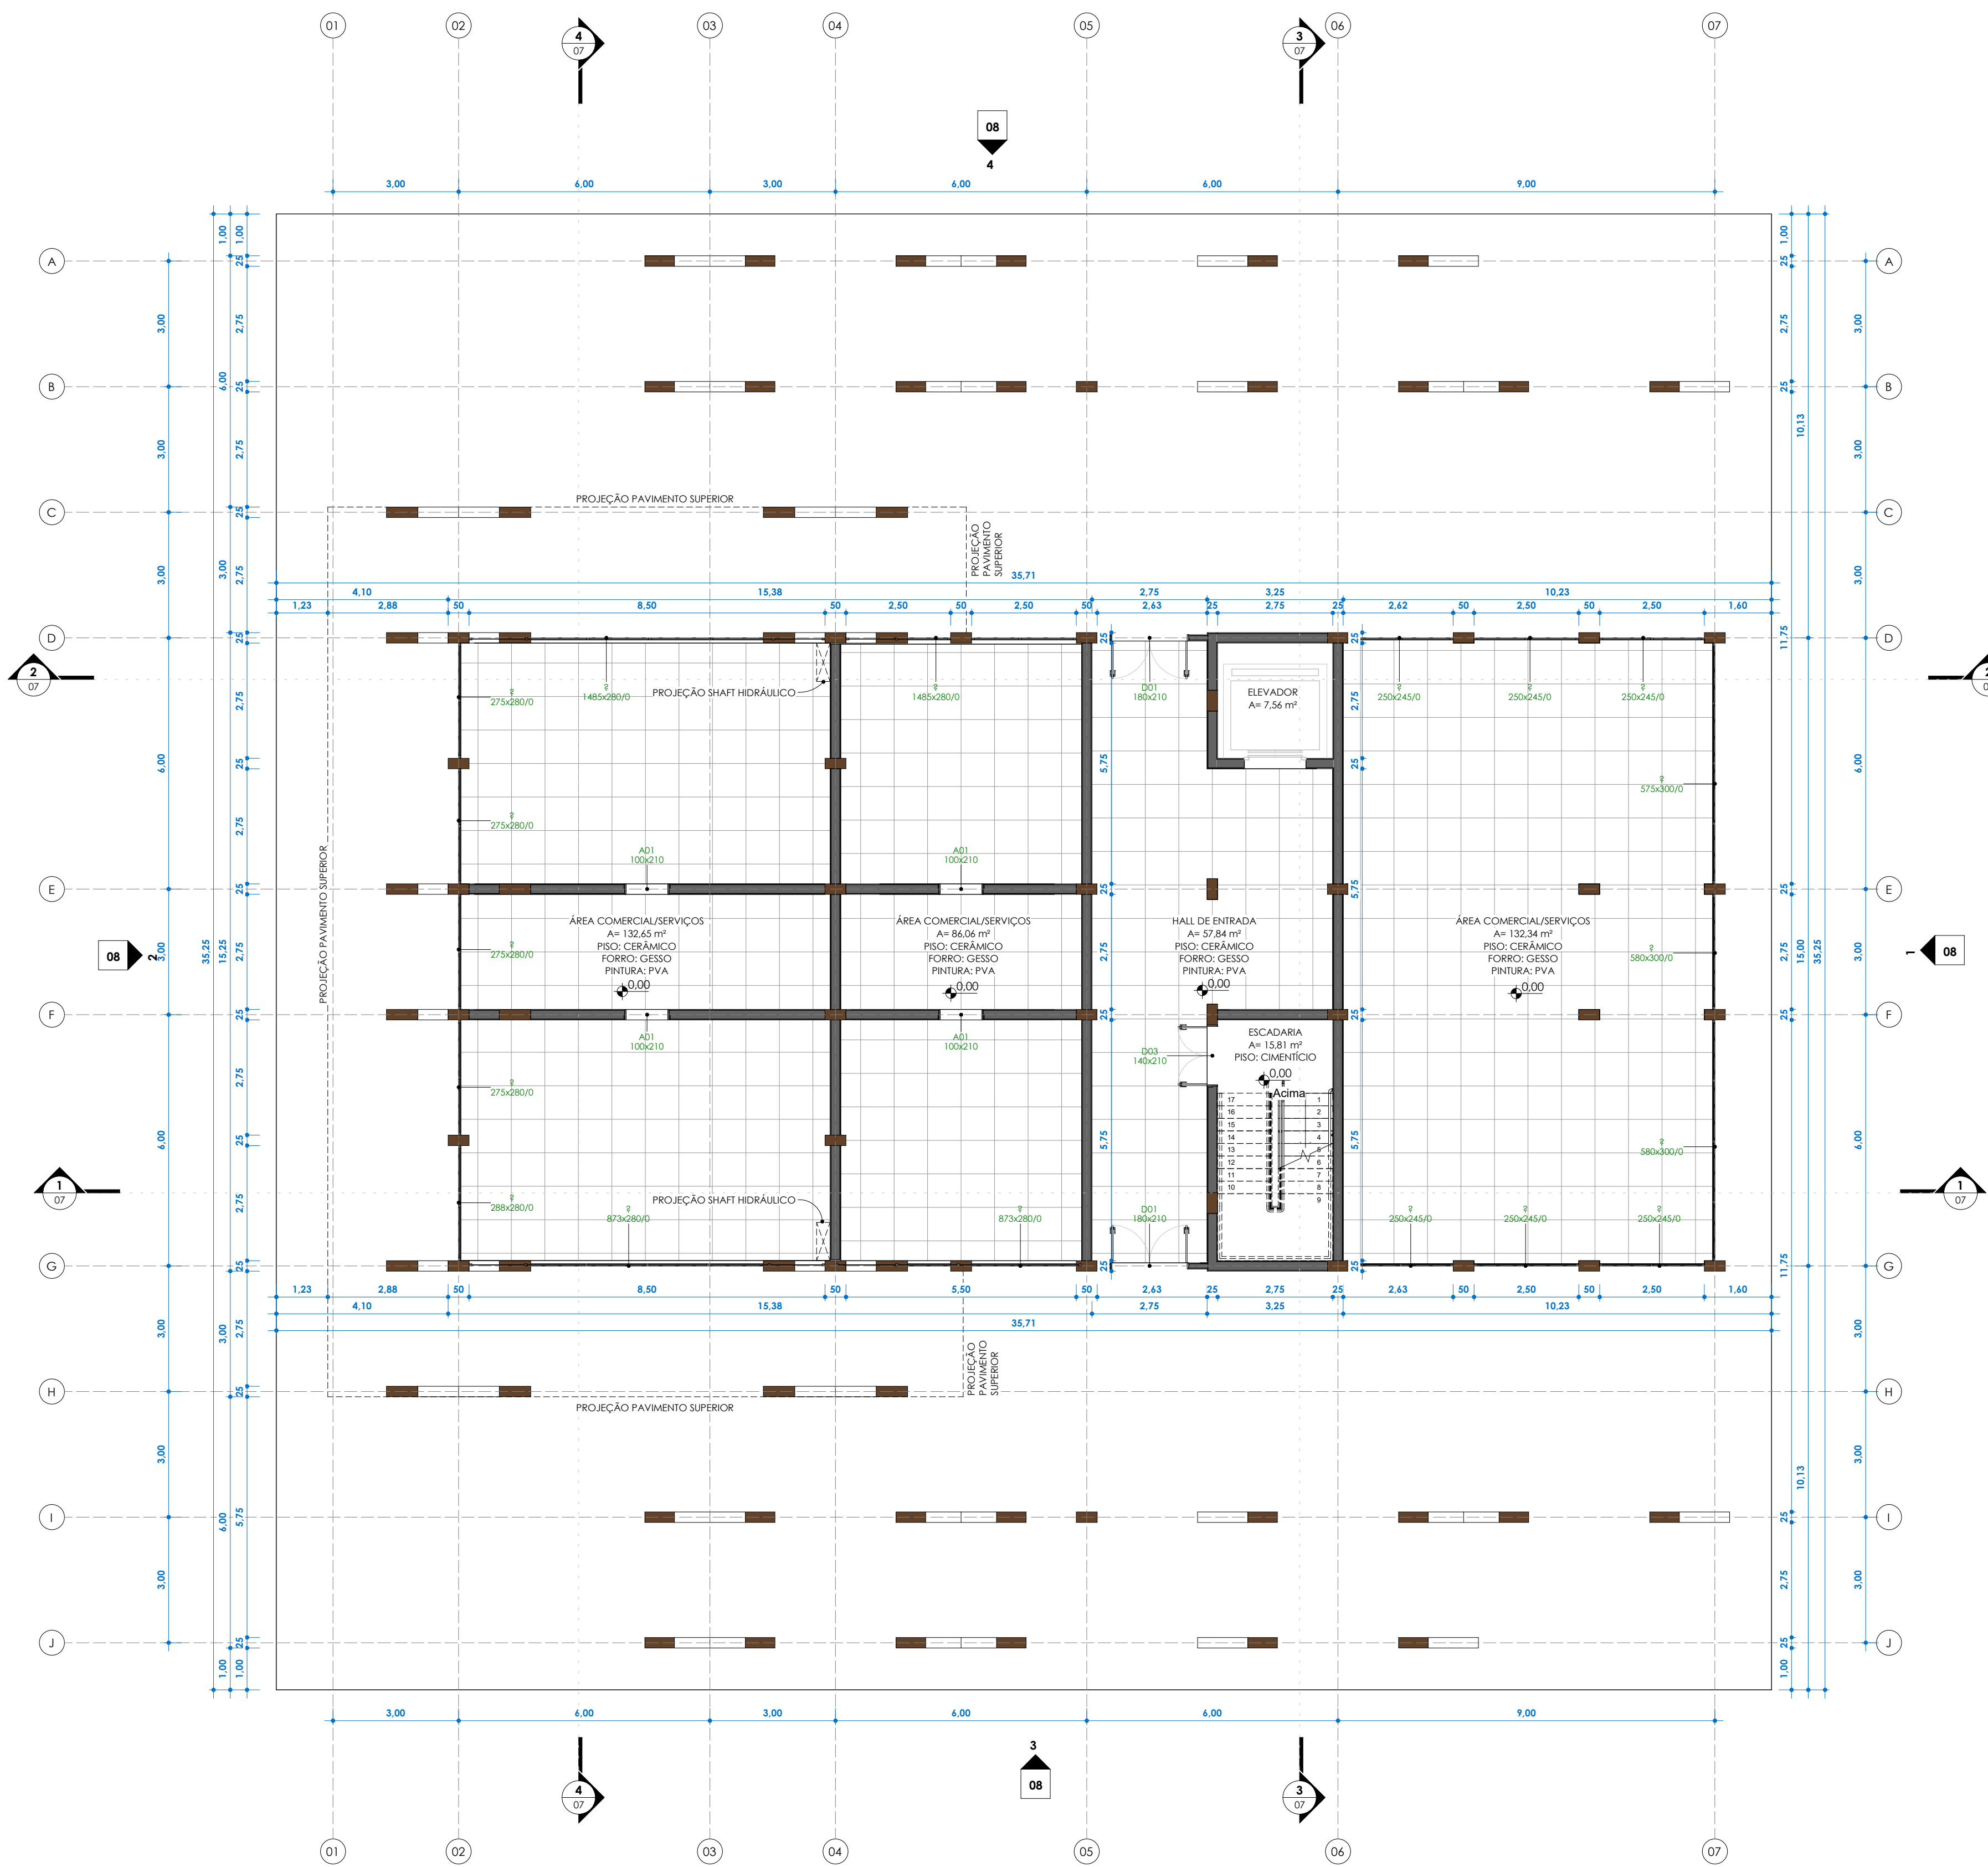


TÉRREO - SETORIZAÇÃO

ESC: 1 : 500

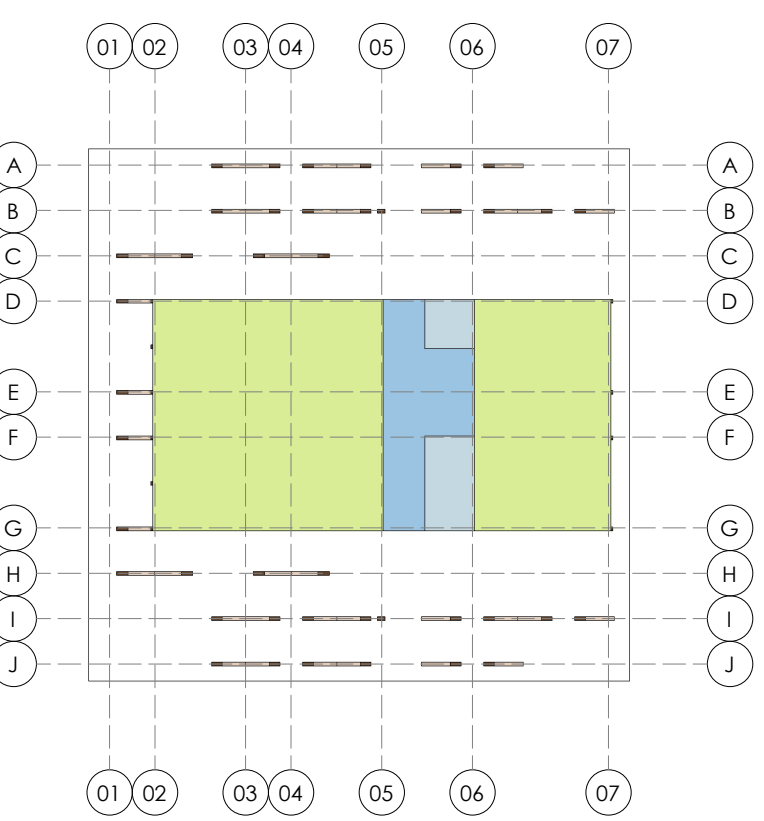


TÉRREO ISOMÉTRICA

ESC:

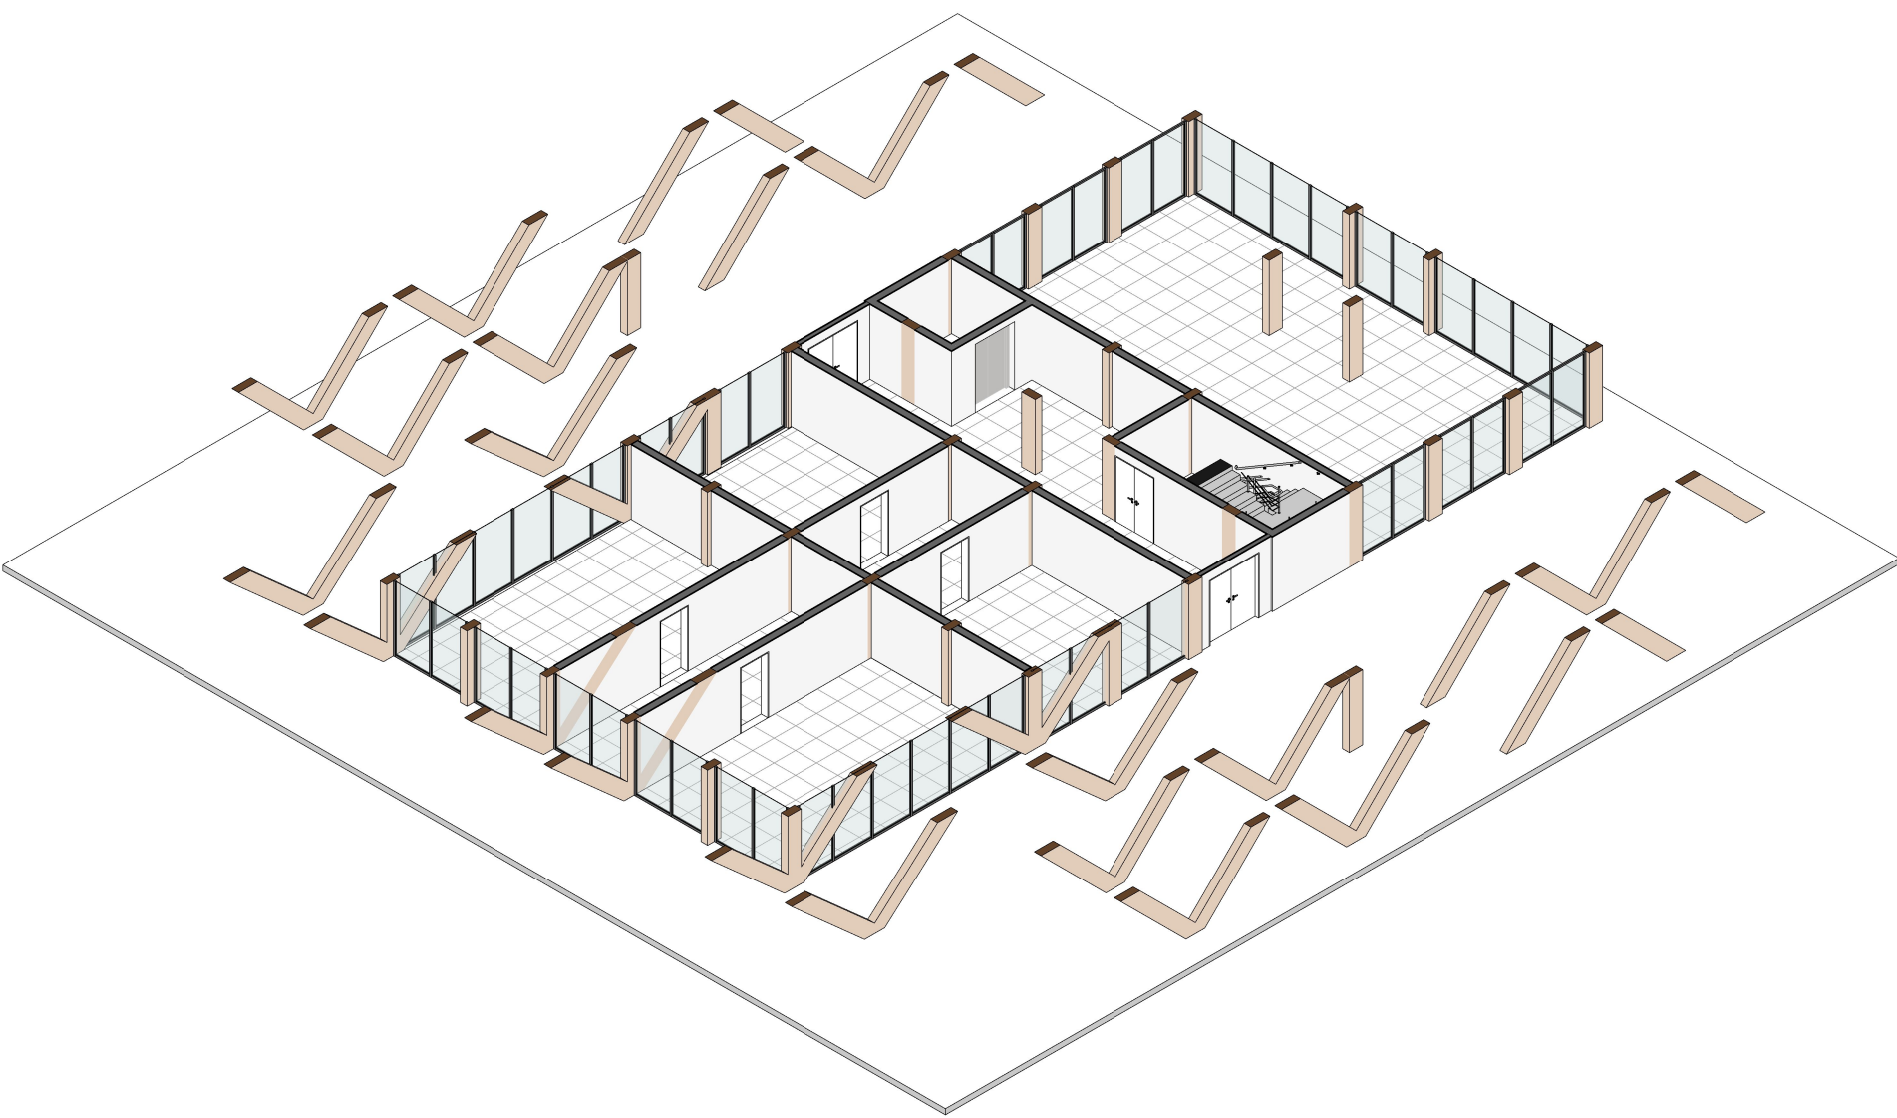


2º PAVIMENTO

ESC: 1 : 100

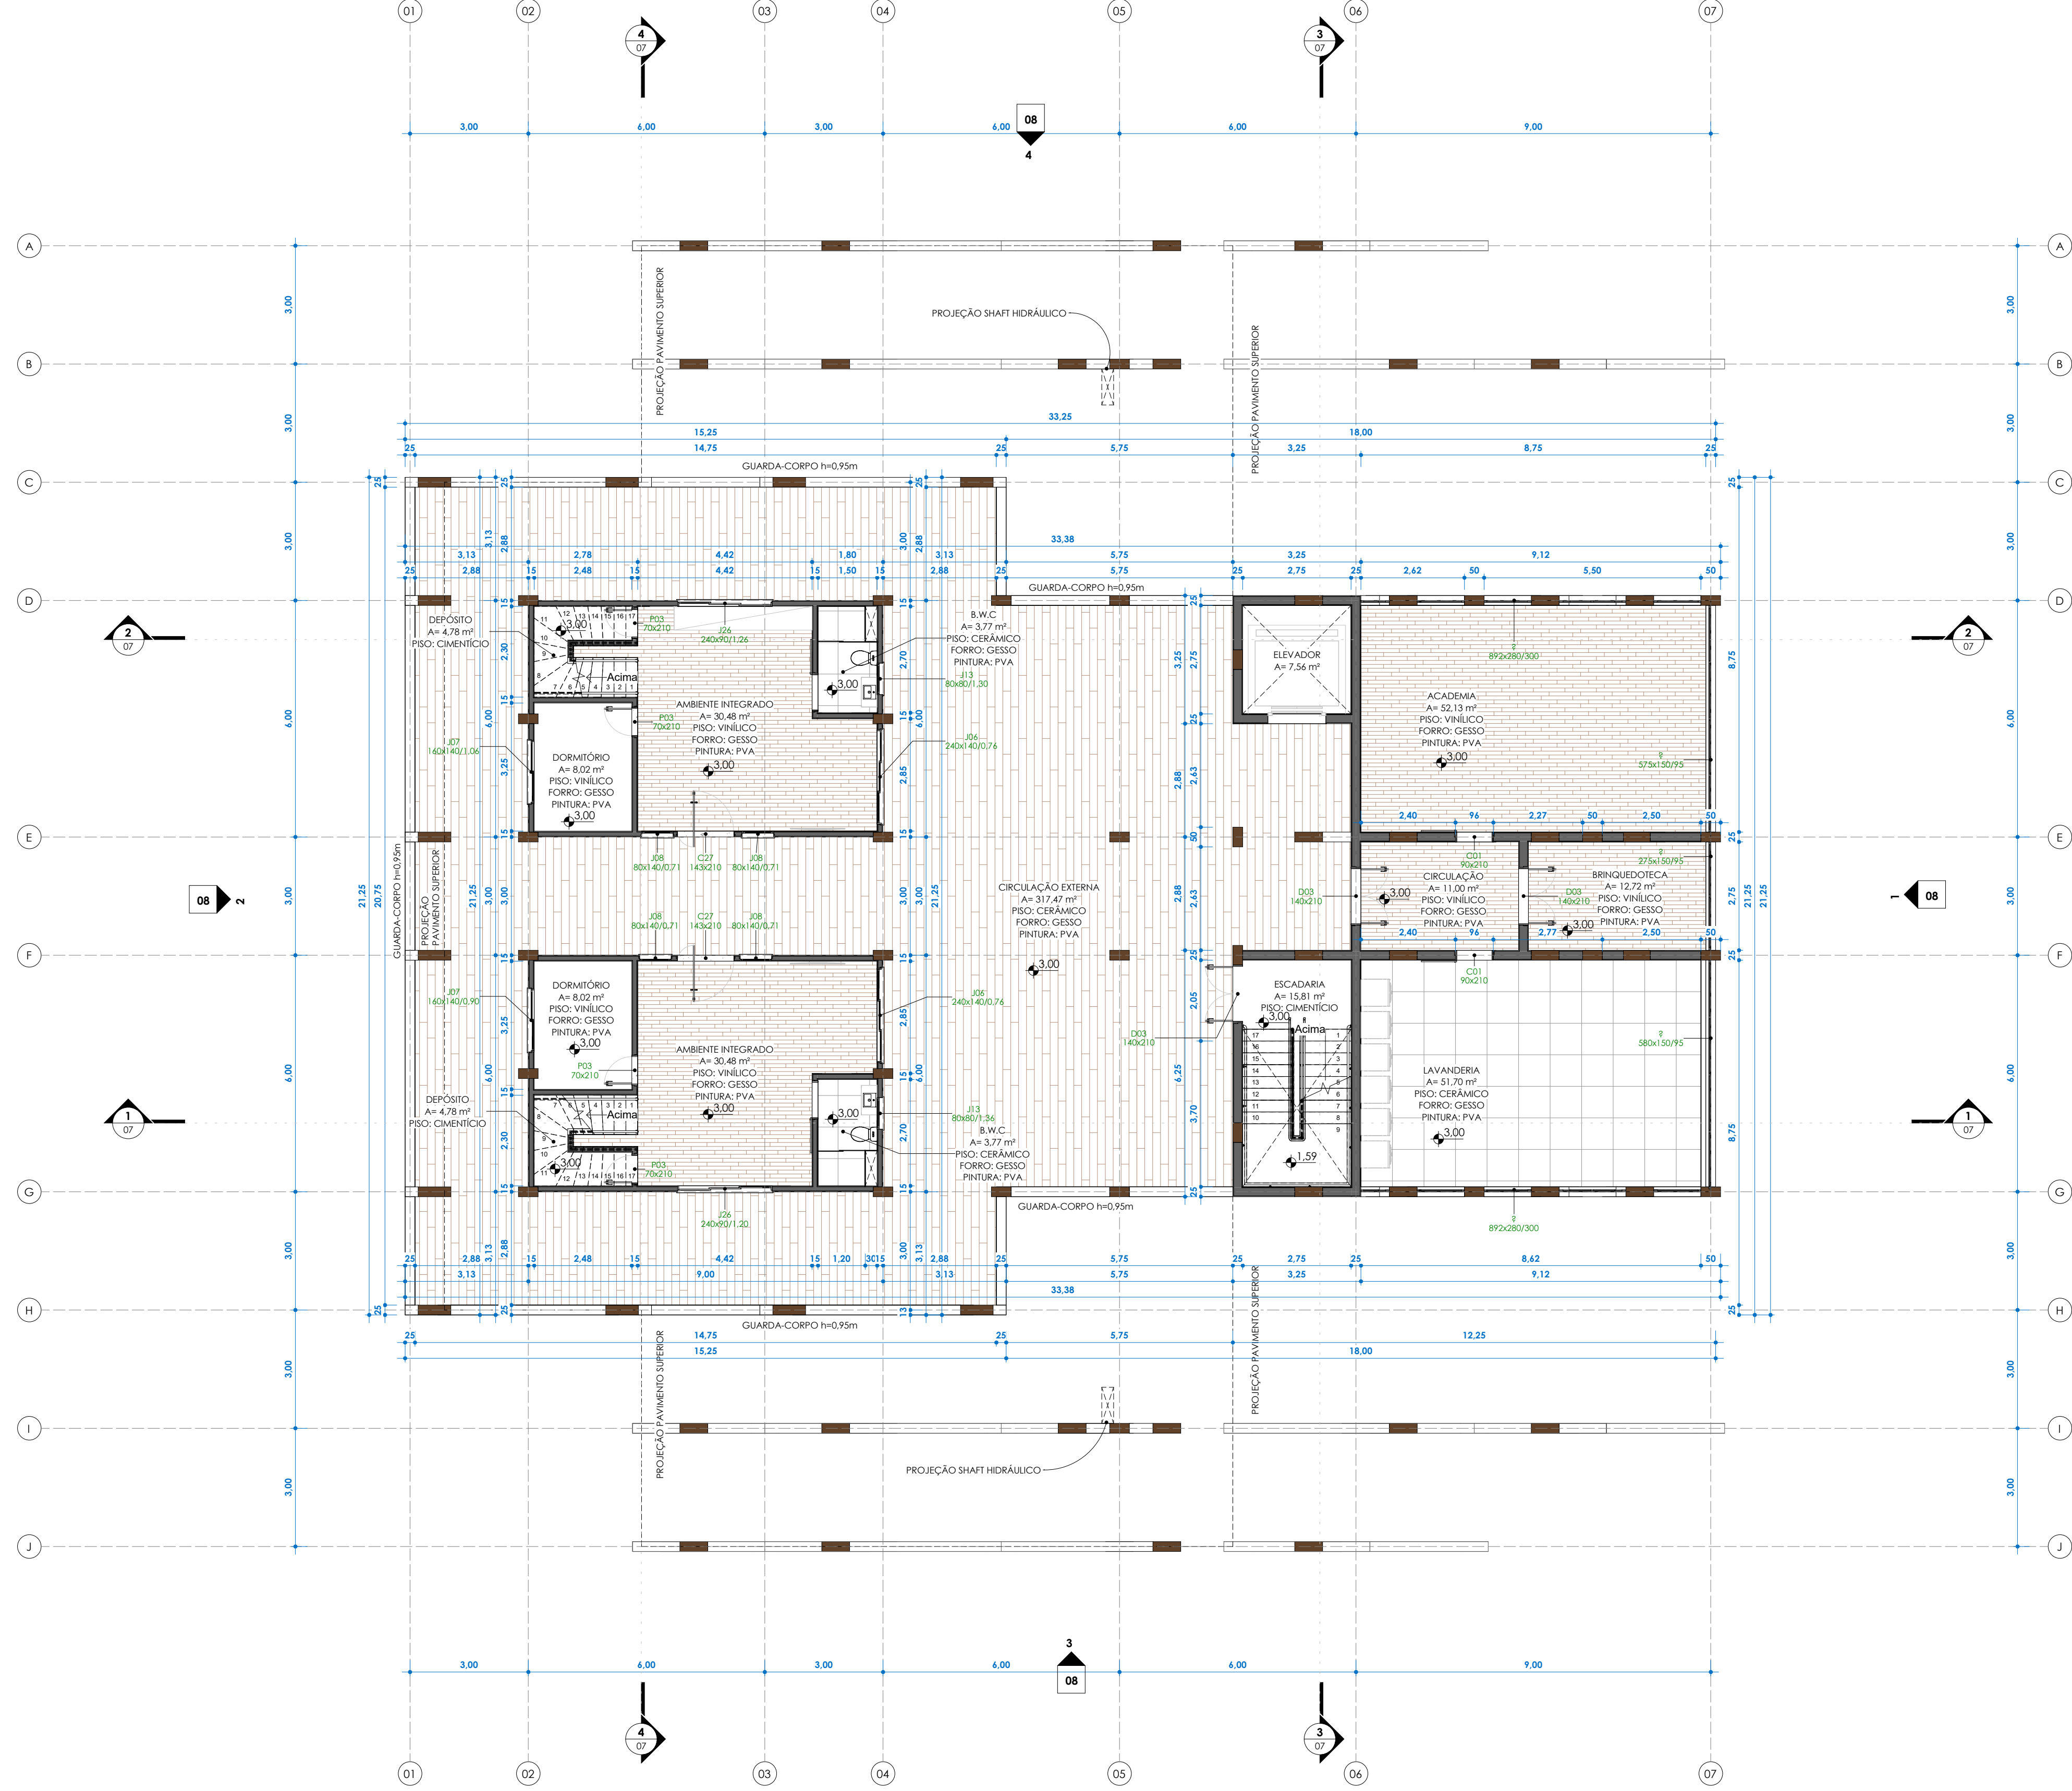


2º PAVIMENTO - SETORIZAÇÃO

ESC: 1 : 500

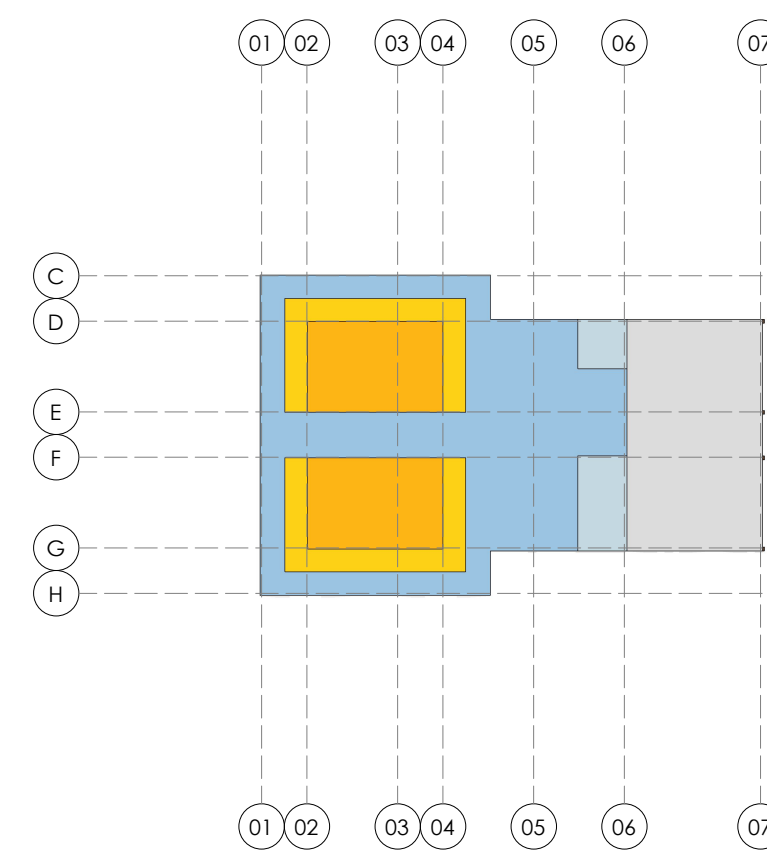

2º PVTO ISOMÉTRICA

ESC:

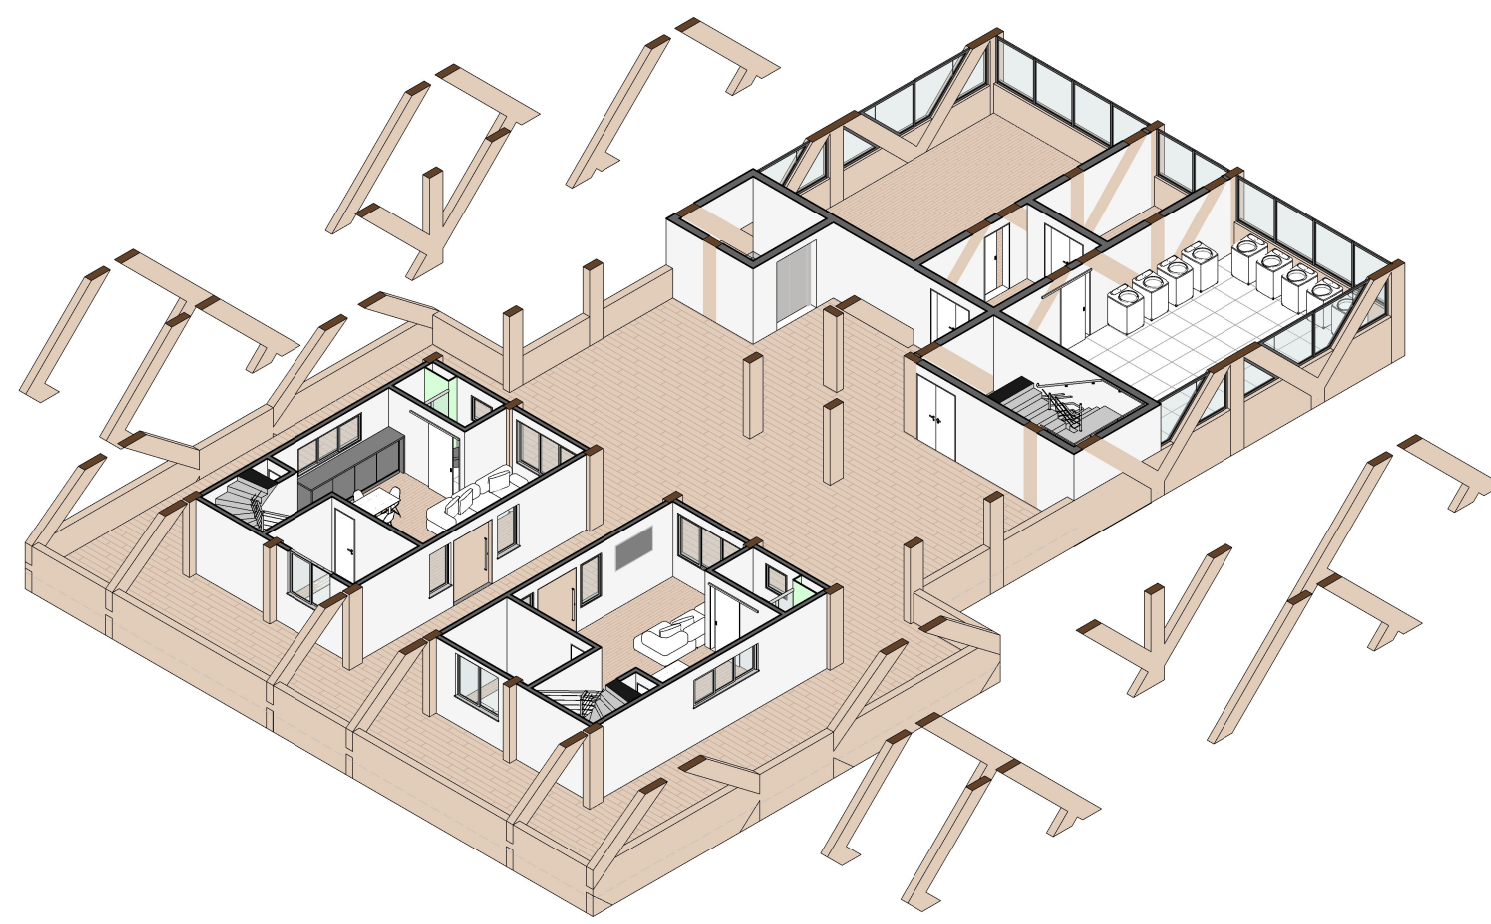

LEGENDA			
CIRCULAÇÃO VERTICAL			
CIRCULAÇÃO			
ÁREAS DE USO COMUM			
FLORBRAS			
ÁREA DA TIPOLOGIA 01			
ÁREA DE EXPANSÃO DA TIPOLOGIA 01			
ÁREA DA TIPOLOGIA 02			
ÁREA DE EXPANSÃO DA TIPOLOGIA 02			
ÁREA DE USO COMERCIAL / SERVIÇOS			



PROJETO
Tebas: Conjunto Habitacional


LOCAL
R. Padre Bittencourt, Centro, São José das Pinhas, Paraná.

AUXÍLIO
Ramirez Borba Domingues.


ORIENTAÇÃO
Unicurritiba.

INSCRIÇÃO
Inscrição aqui o projetista


ASSINADO
Projeto Executivo

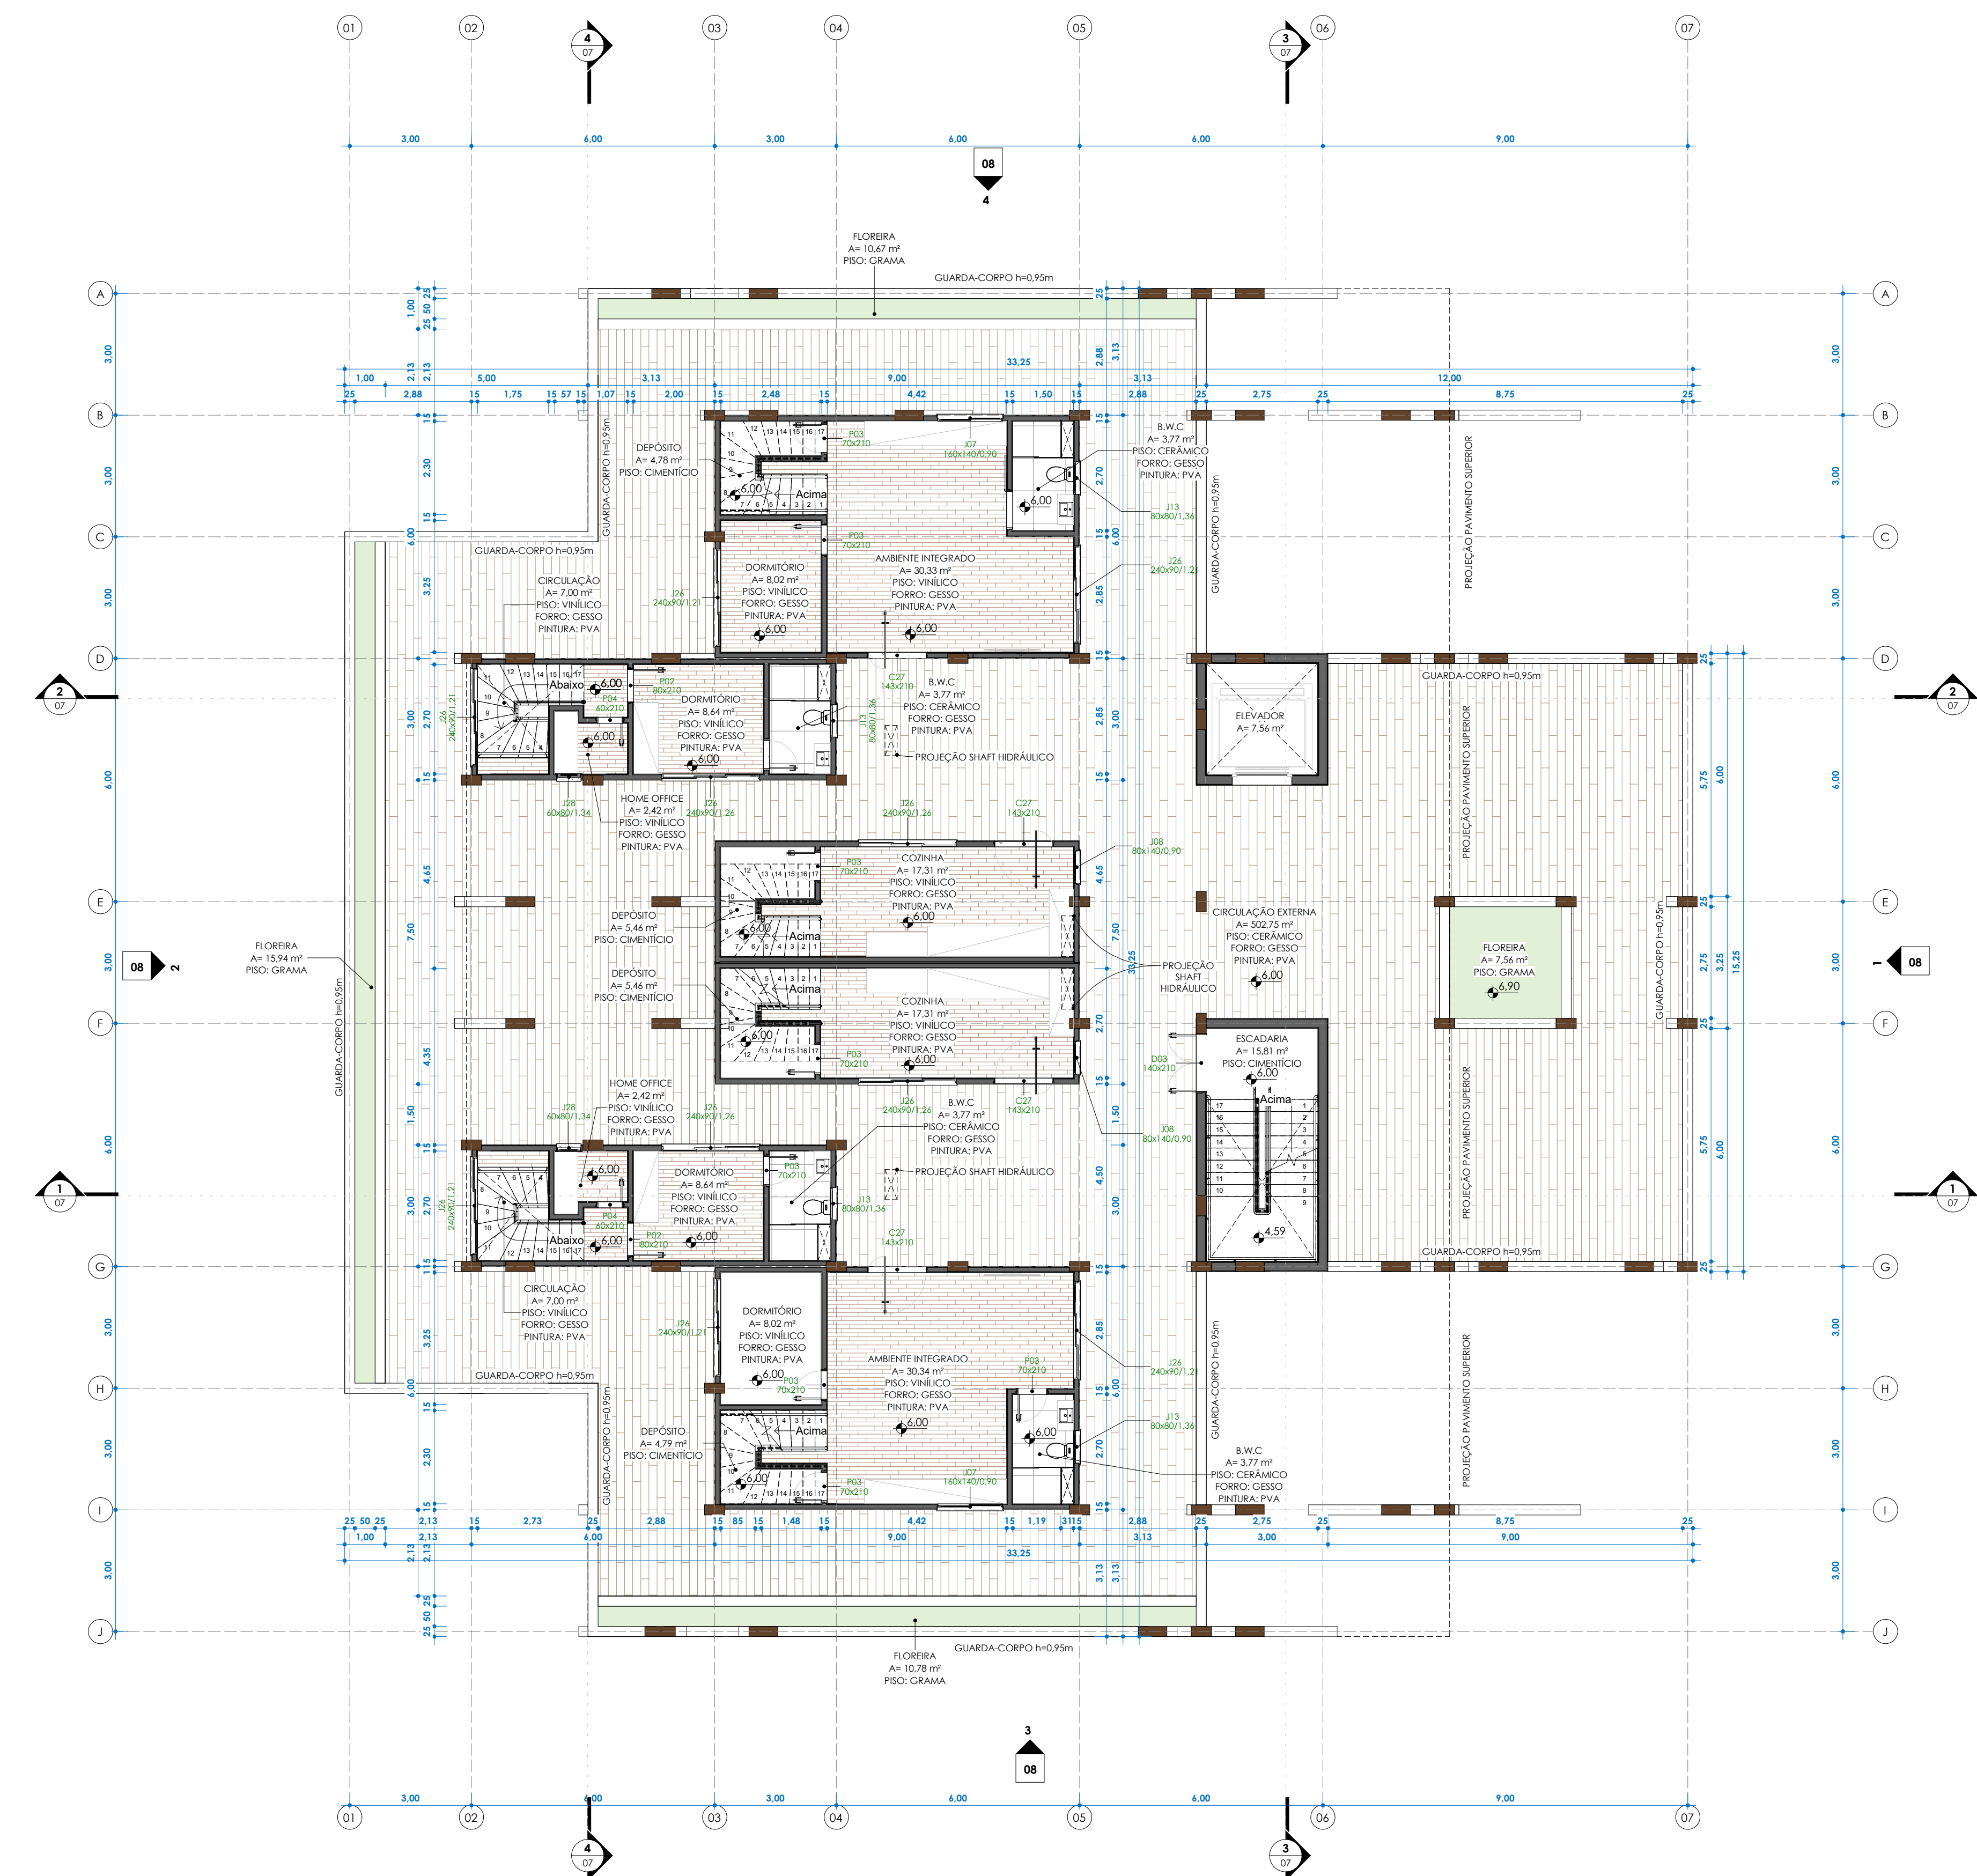


3º PAVIMENTO
ESC: 1 : 100

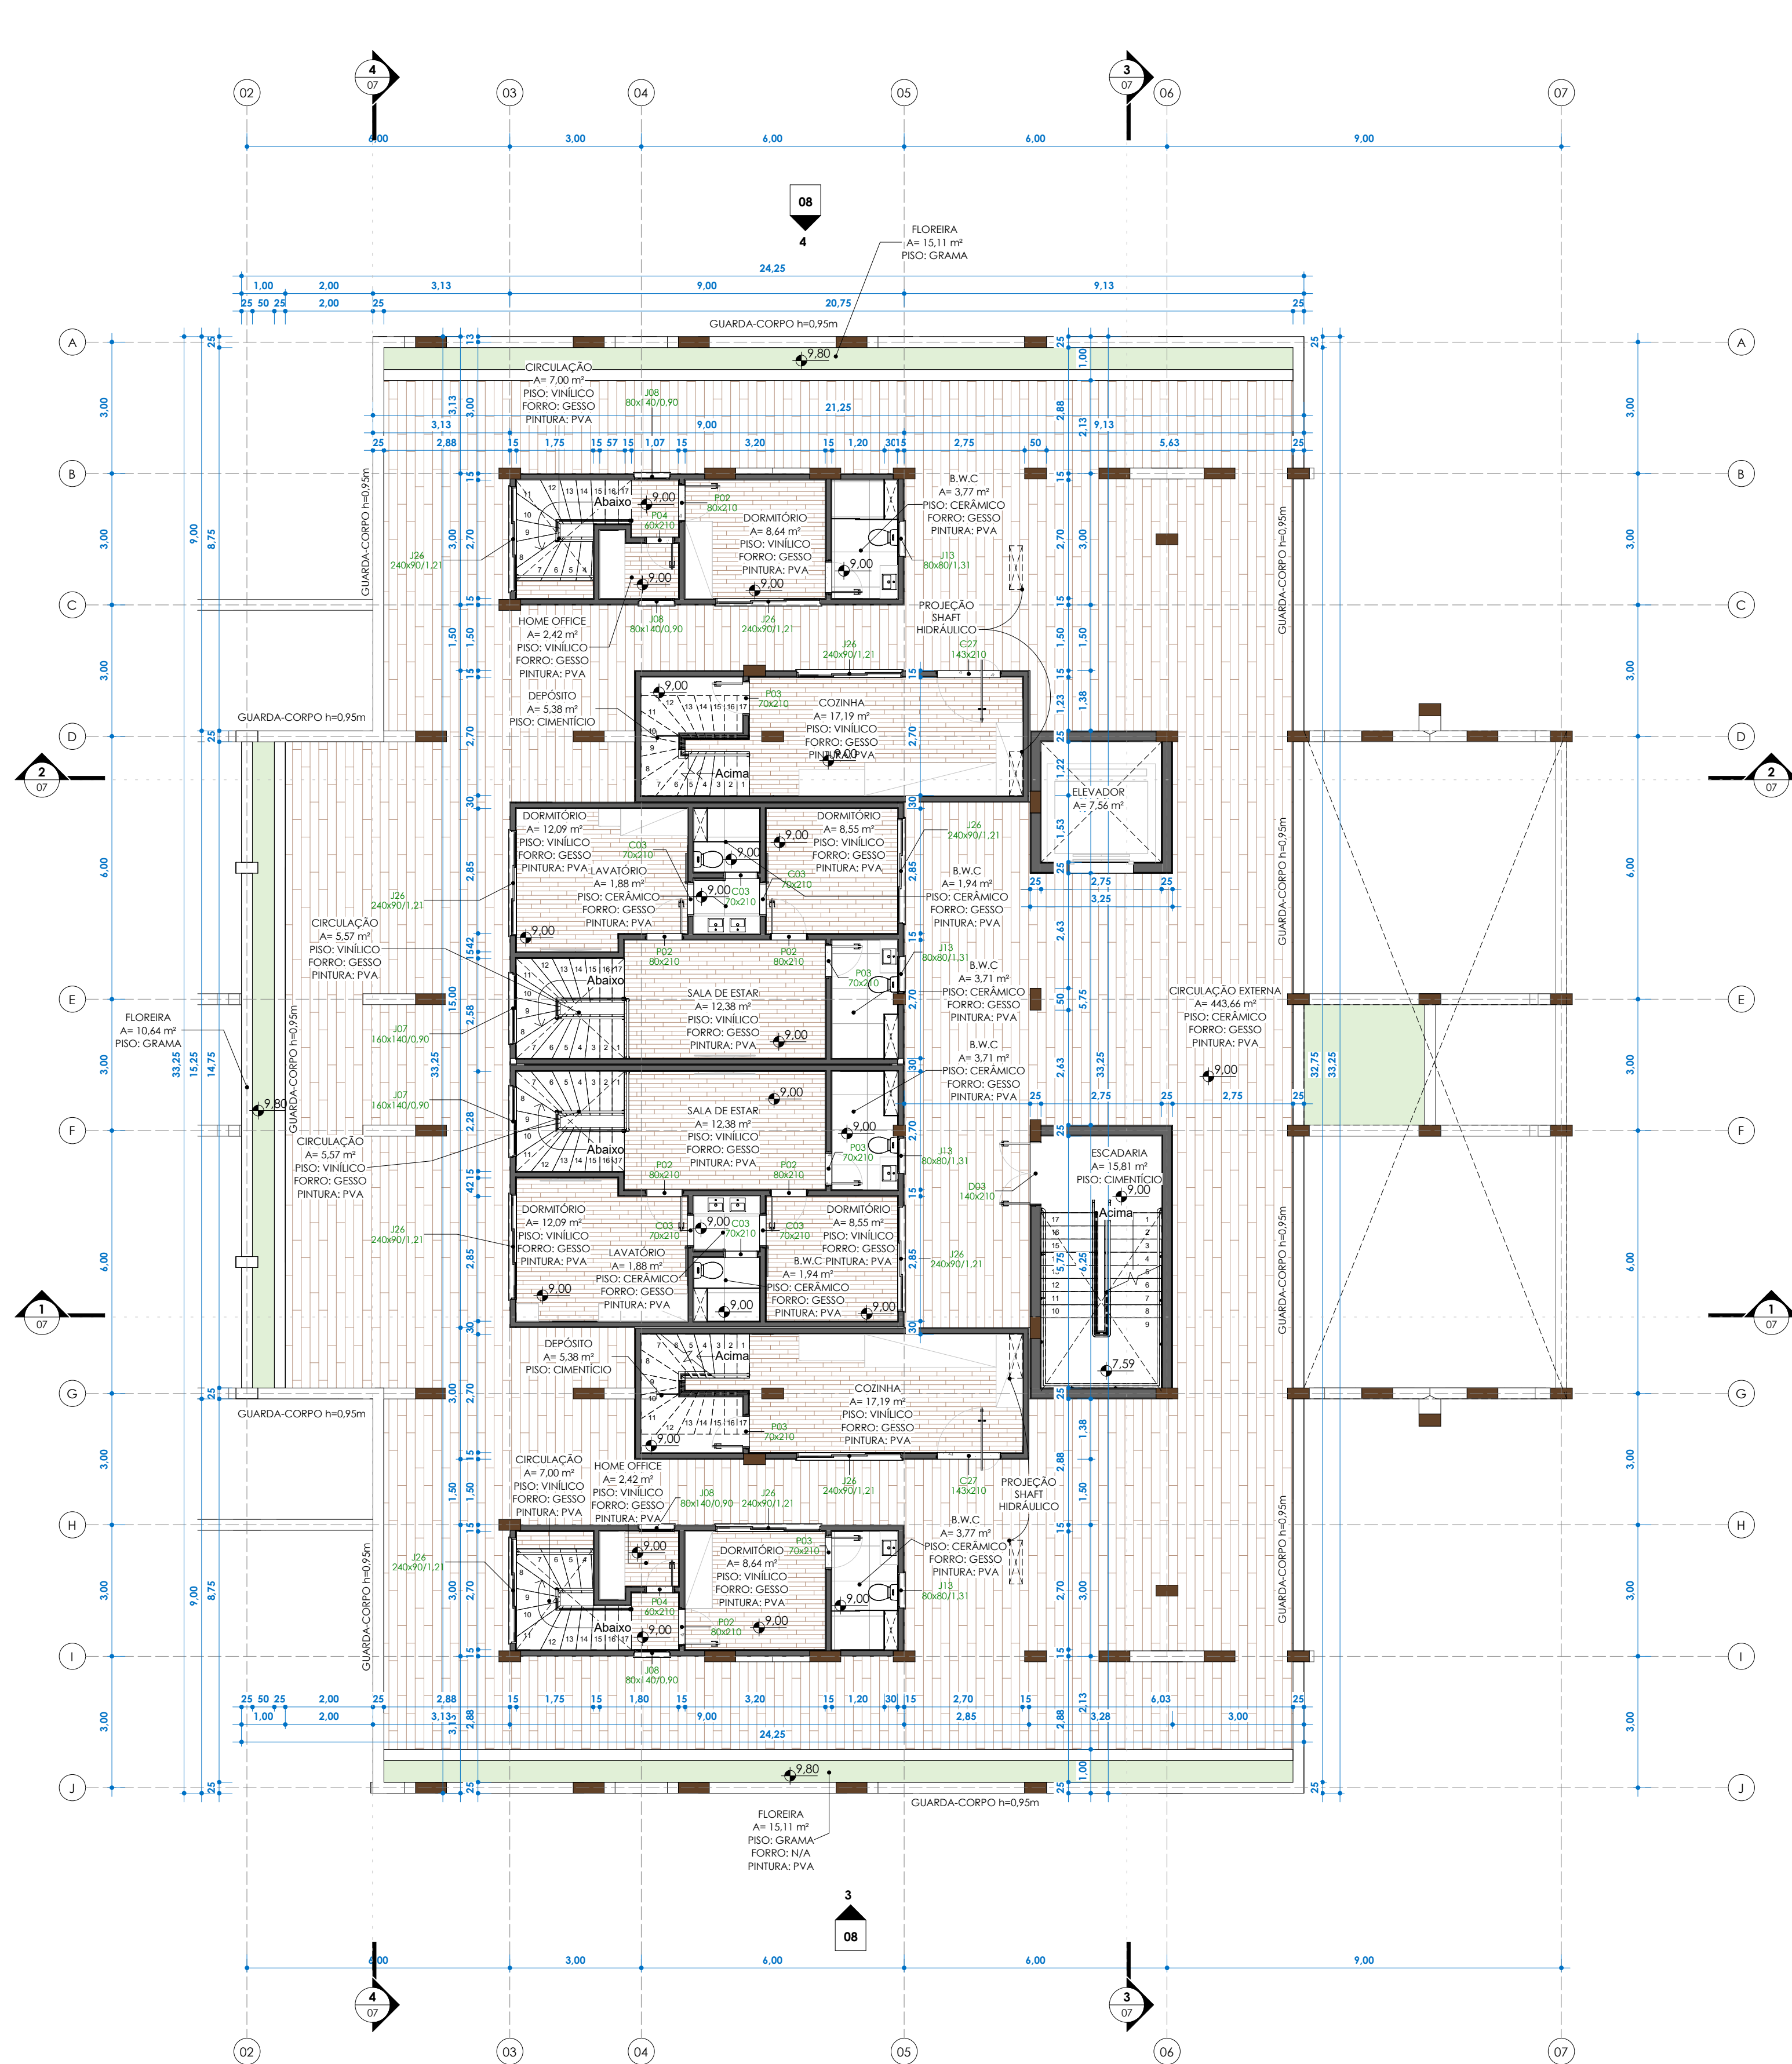


4º PAVIMENTO
ESC: 1 : 100

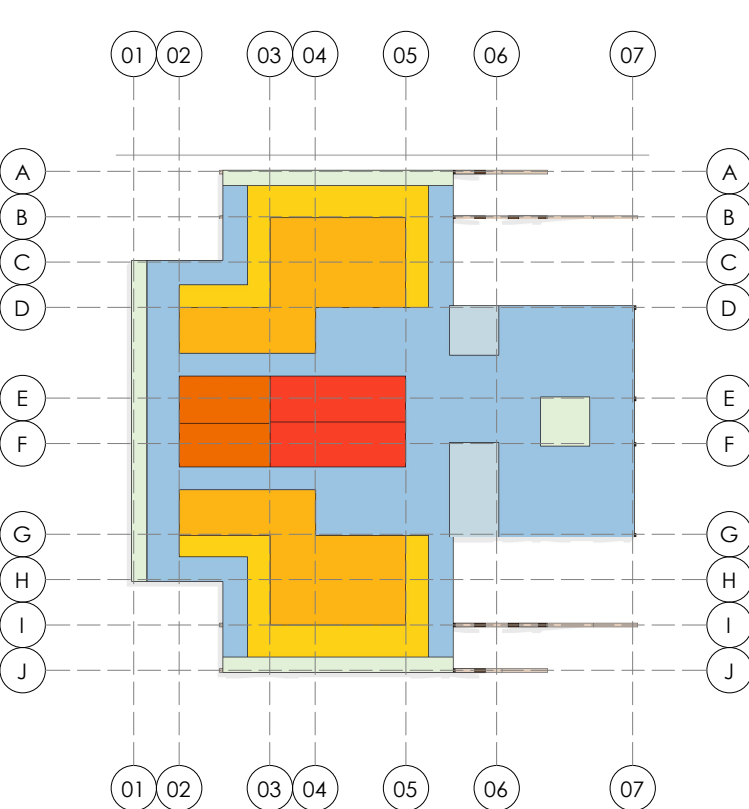


3º PAVIMENTO - SETORIZAÇÃO
ESC: 1 : 500

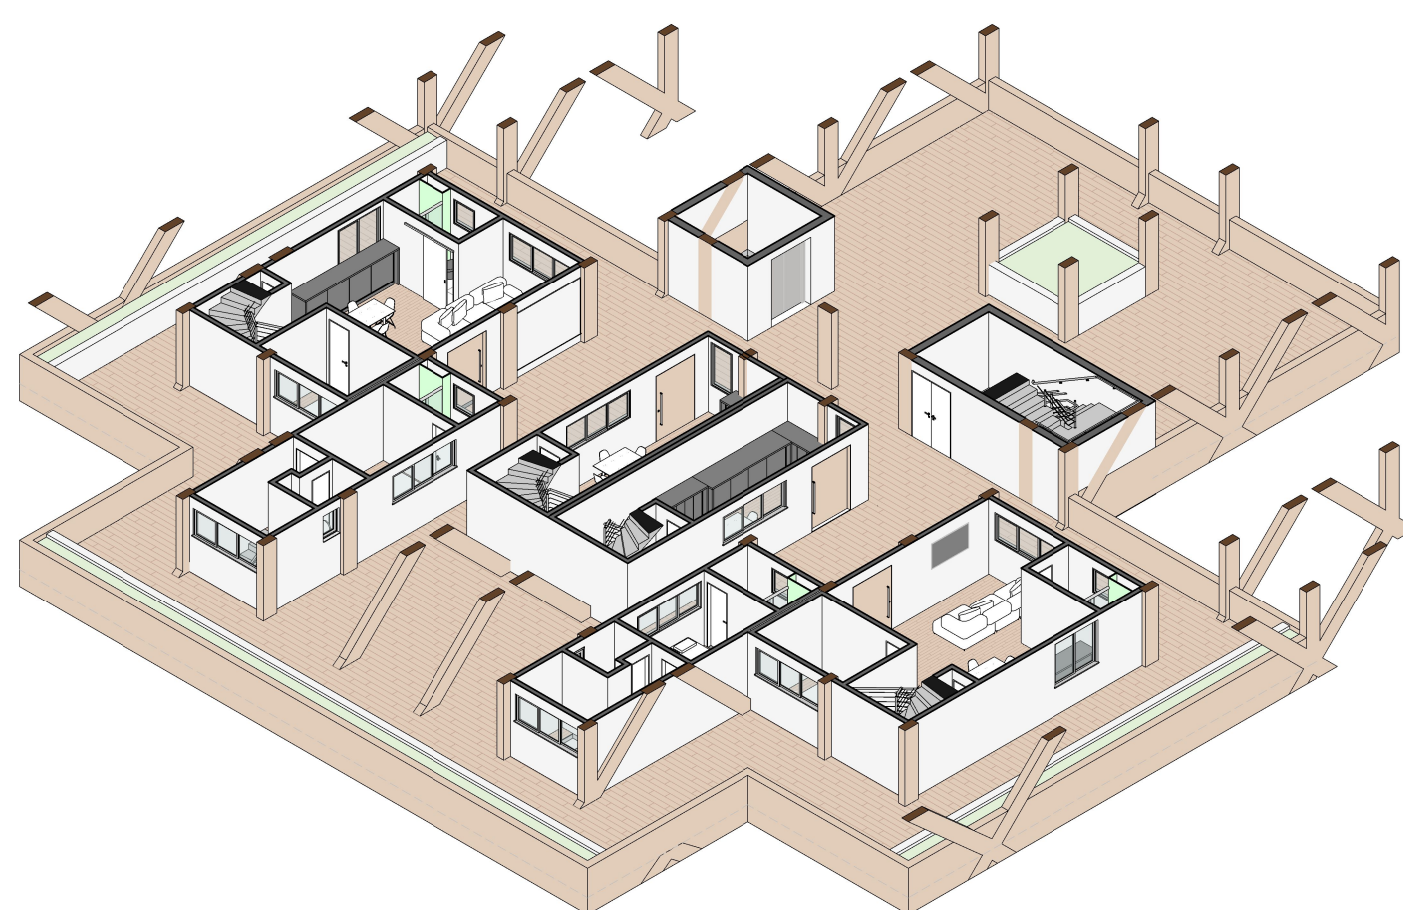

3º PAVIMENTO - SETORIZAÇÃO
ESC: 1 : 500

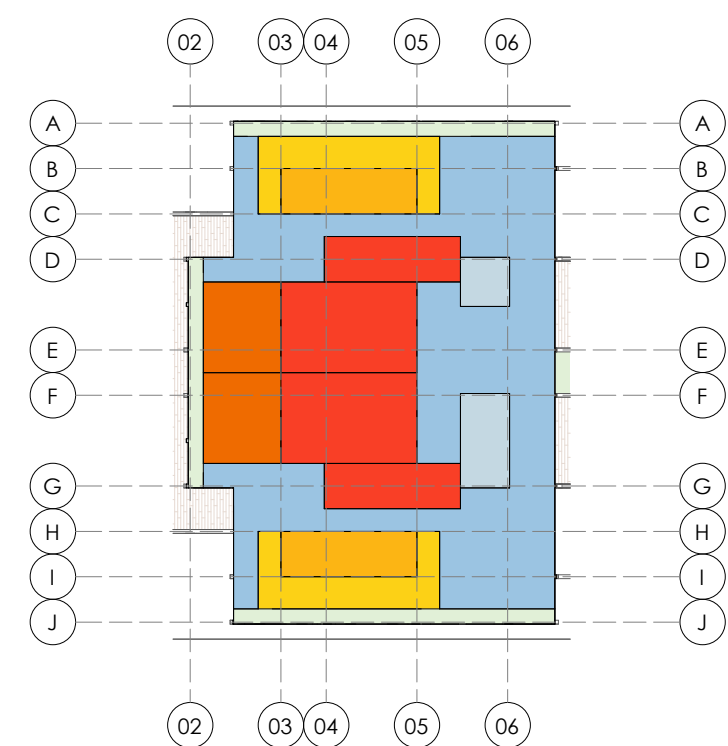

4º PAVIMENTO - SETORIZAÇÃO
ESC: 1 : 500

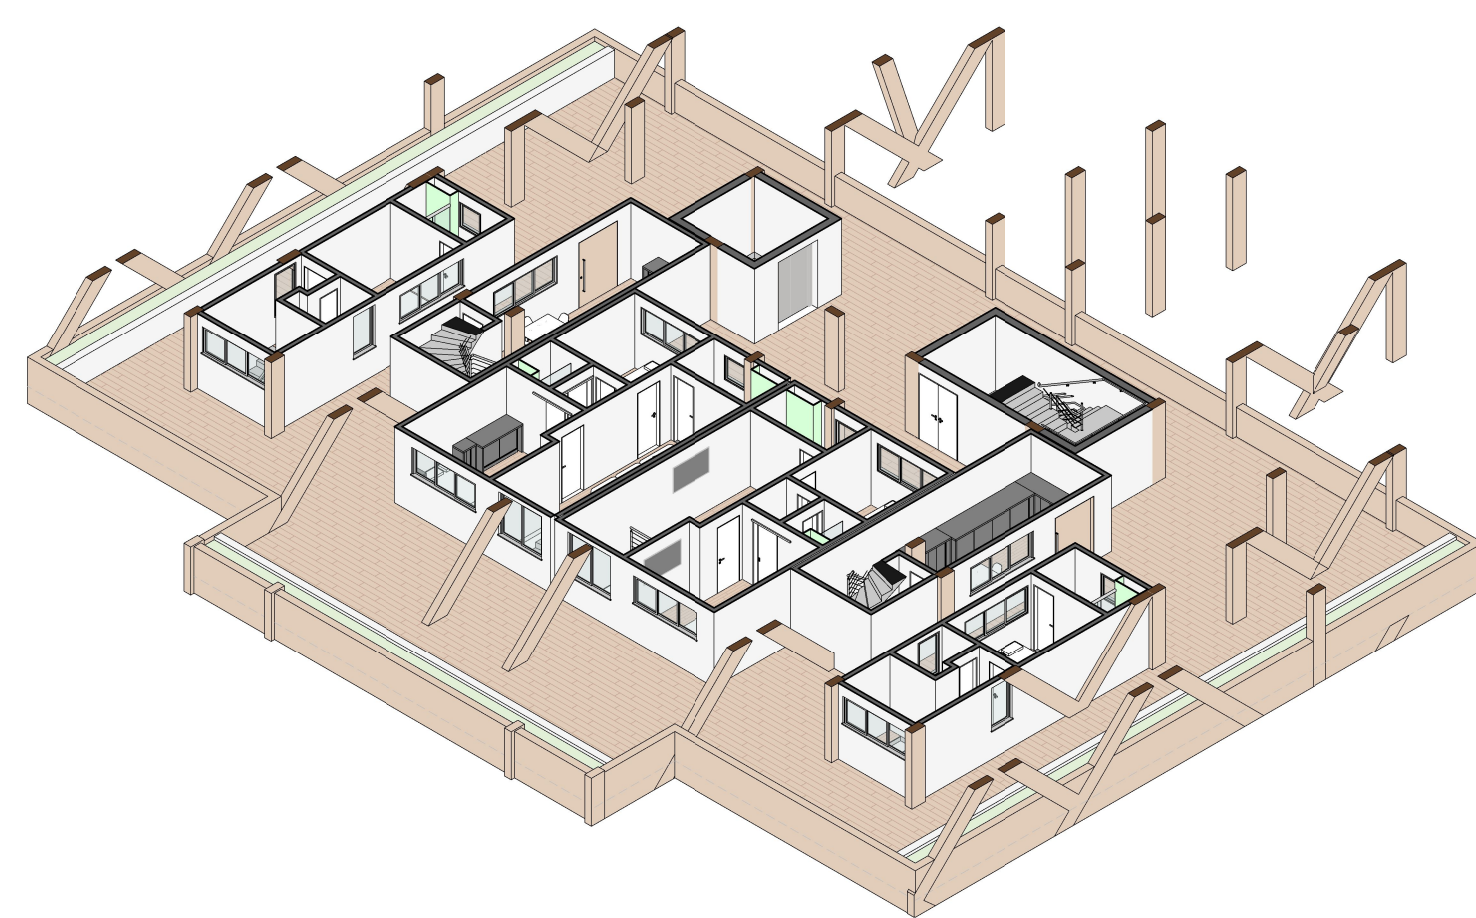

4º PAVIMENTO - SETORIZAÇÃO
ESC: 1 : 500

- LEGENDA**
- CIRCULAÇÃO VERTICAL
 - CIRCULAÇÃO
 - ÁREAS DE USO COMUM
 - FLORÉRIAS
 - ÁREA DA TIPOLOGIA 01
 - ÁREA DE EXPANSÃO DA TIPOLOGIA 01
 - ÁREA DA TIPOLOGIA 02
 - ÁREA DE EXPANSÃO DA TIPOLOGIA 02
 - ÁREA DE USO COMERCIAL / SERVIÇOS



TEBAS STUDIO

PROJETO
Tebas: Conjunto Habitacional

LOCAL
R. Padre Bittencourt, Centro, São José das Pinhal, Paraná.

AUXÍLIO
Ramirez Borba Domingues.

ORIENTAÇÃO
Unicurrículo.

ASSINHA
Instituto de Arquitetura


PROJETO EXECUTIVO

PRONCHA
04 / 08

VERSÃO

5º PAVIMENTO
ESC: 1 : 100


5º PAVIMENTO - SETORIZAÇÃO
ESC: 1 : 500

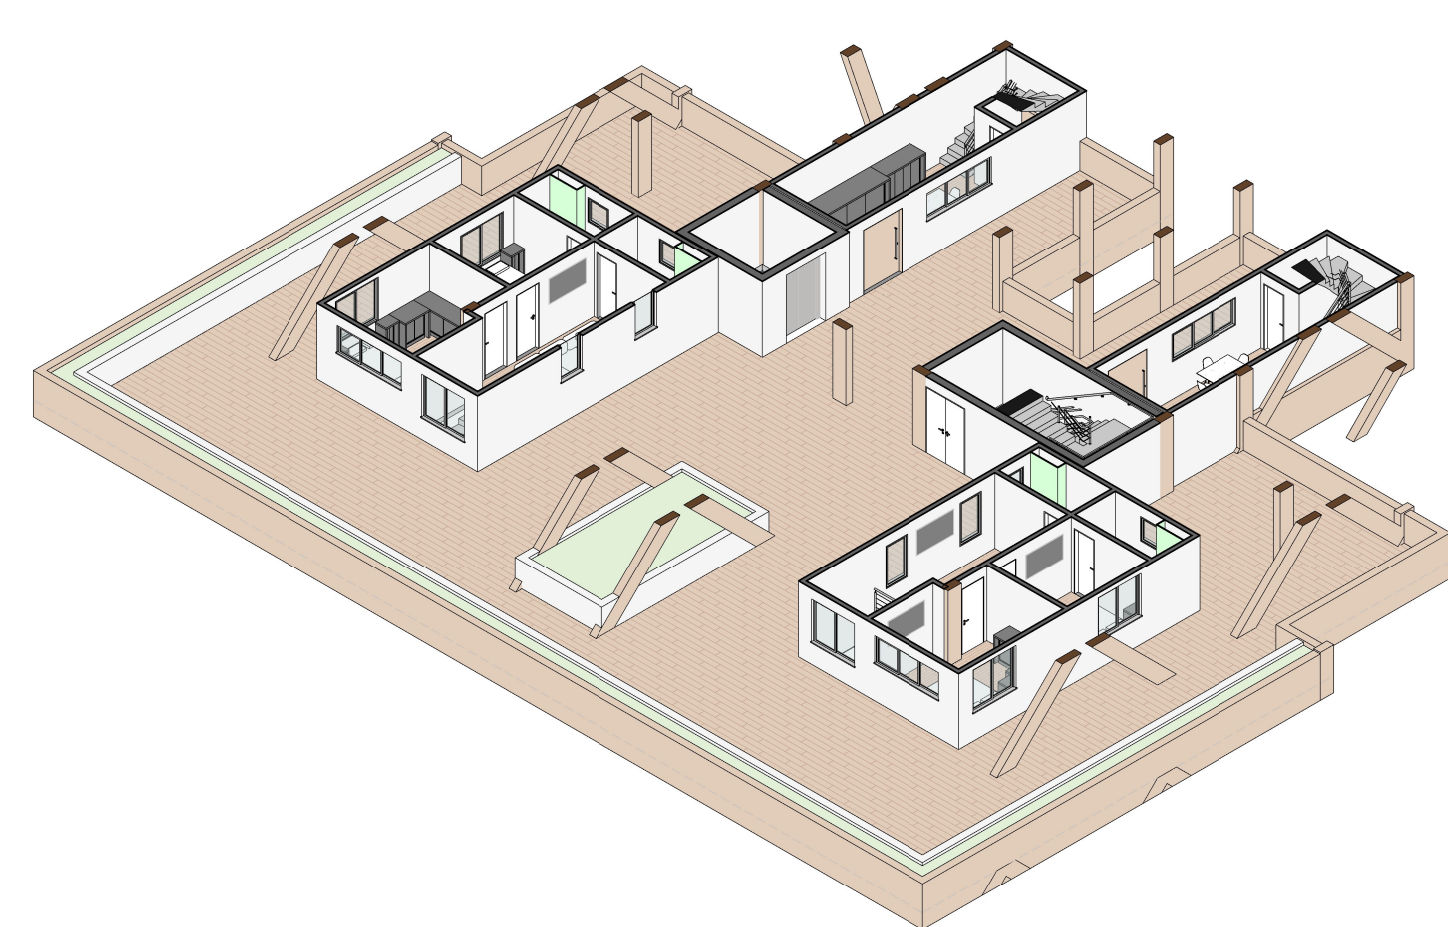

5º PVTO ISOMÉTRICA
ESC:

6° PAVIMENTO
ESC: 1 : 100

MIRANTE - SETORIZAÇÃO
ESC: 1 : 500

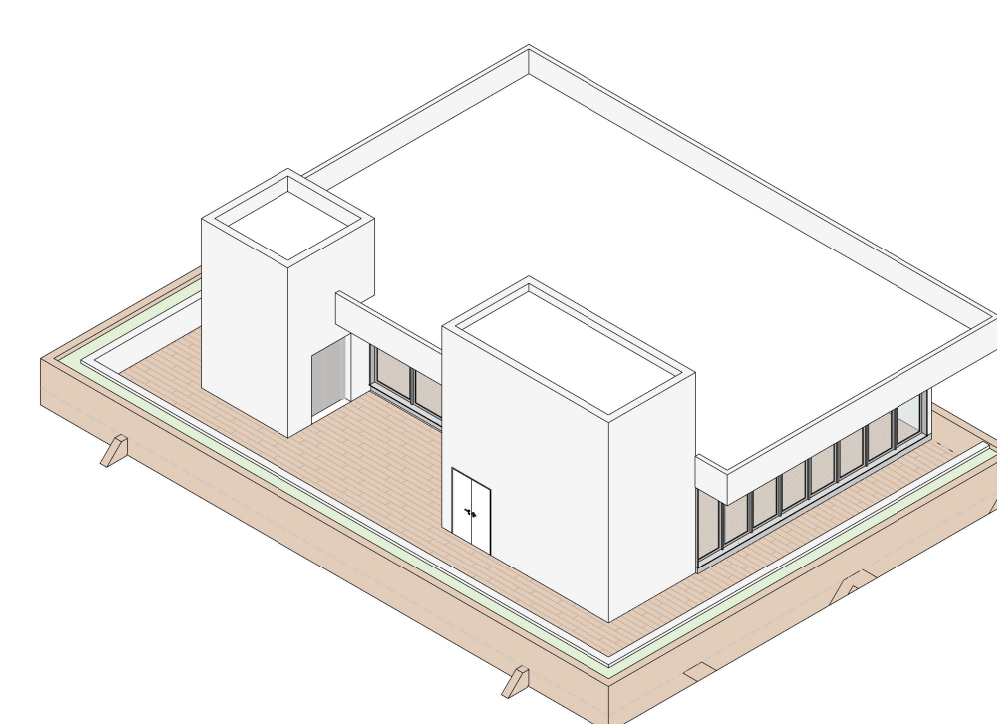

MIRANTE ISOMÉTRICA
ESC:

MIRANTE
ESC: 1 : 100

- | LEGENDA | |
|---|----------------------------------|
|  | CIRCULAÇÃO VERTICAL |
|  | CIRCULAÇÃO |
|  | ÁREAS DE USO COMUM |
|  | FLOREIRAS |
|  | ÁREA DA TIPOLOGIA 01 |
|  | ÁREA DE EXPANSÃO DA TIPOLOGIA 01 |
|  | ÁREA DA TIPOLOGIA 02 |
|  | ÁREA DE EXPANSÃO DA TIPOLOGIA 02 |
|  | ÁREA DE USO COMERCIAL / SERVIÇOS |

Revisões			
#	Descrição	Resposta	Dia



TEBAS STUDIO	Tebas: Conjunto Habitacional
--------------	------------------------------

R. Padre Bittencourt, Centro, São José dos Pinhais, Paraná.

ALUNO
Ramirez Borba Domingues.

instituição
UniCuritiba.

ORIENTADORA

Ana Cláudia Stangorlin Fróes


Projeto Executivo

FRANCA
05/08
VERSÃO



PRAÇA
ESC: 1 : 100

CALÇADA DE BLOCO DRENANTE.

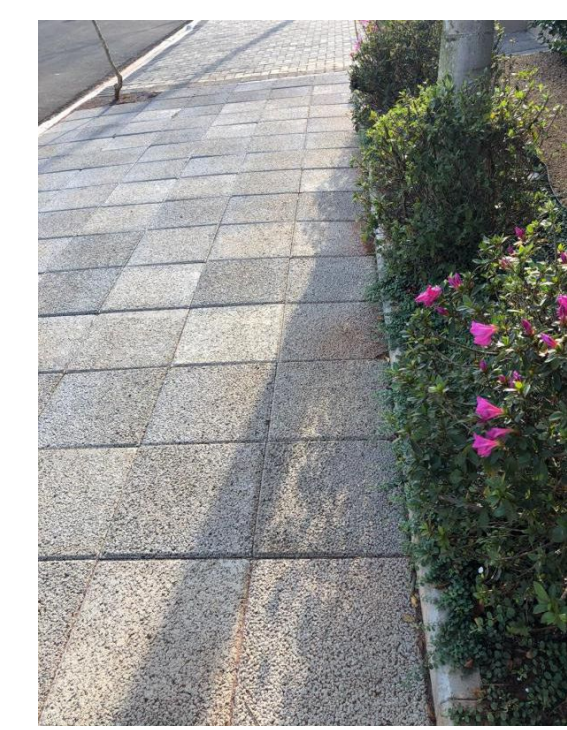

CALÇADA DE BLOCO ESCULPIDO.




GRAMA AMENDOIM (ARACHIS REPENS).



ILUMINAÇÃO PÚBLICA - PALO ALTO,
OUTDOOR, 90 ANGLE SINGLE.



BANCOS / FLOREIRAS - OLIMPO -
BENCH

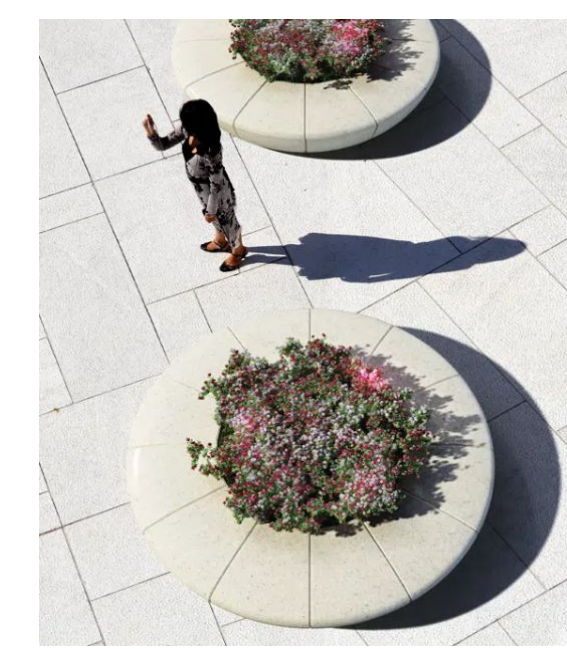

Seção		Revisões		Revisor		Data	

TEBAS STUDIO

PROJETO

Tebas: Conjunto Habitacional

LOCAL

R. Padre Bittencourt, Centro, São José dos Pinhais, Paraná.

AUTORA

Ramirez Borba Domingues.

INSTITUIÇÃO

UniCuritiba.

ORIENTADORA

Injira aqui o projetista

ASSINADO

Projeto Executivo

PRANCHAS

06

VERSÃO


08




CORTE 1
ESC: 1 : 100



CORTE 2
ESC: 1 : 100

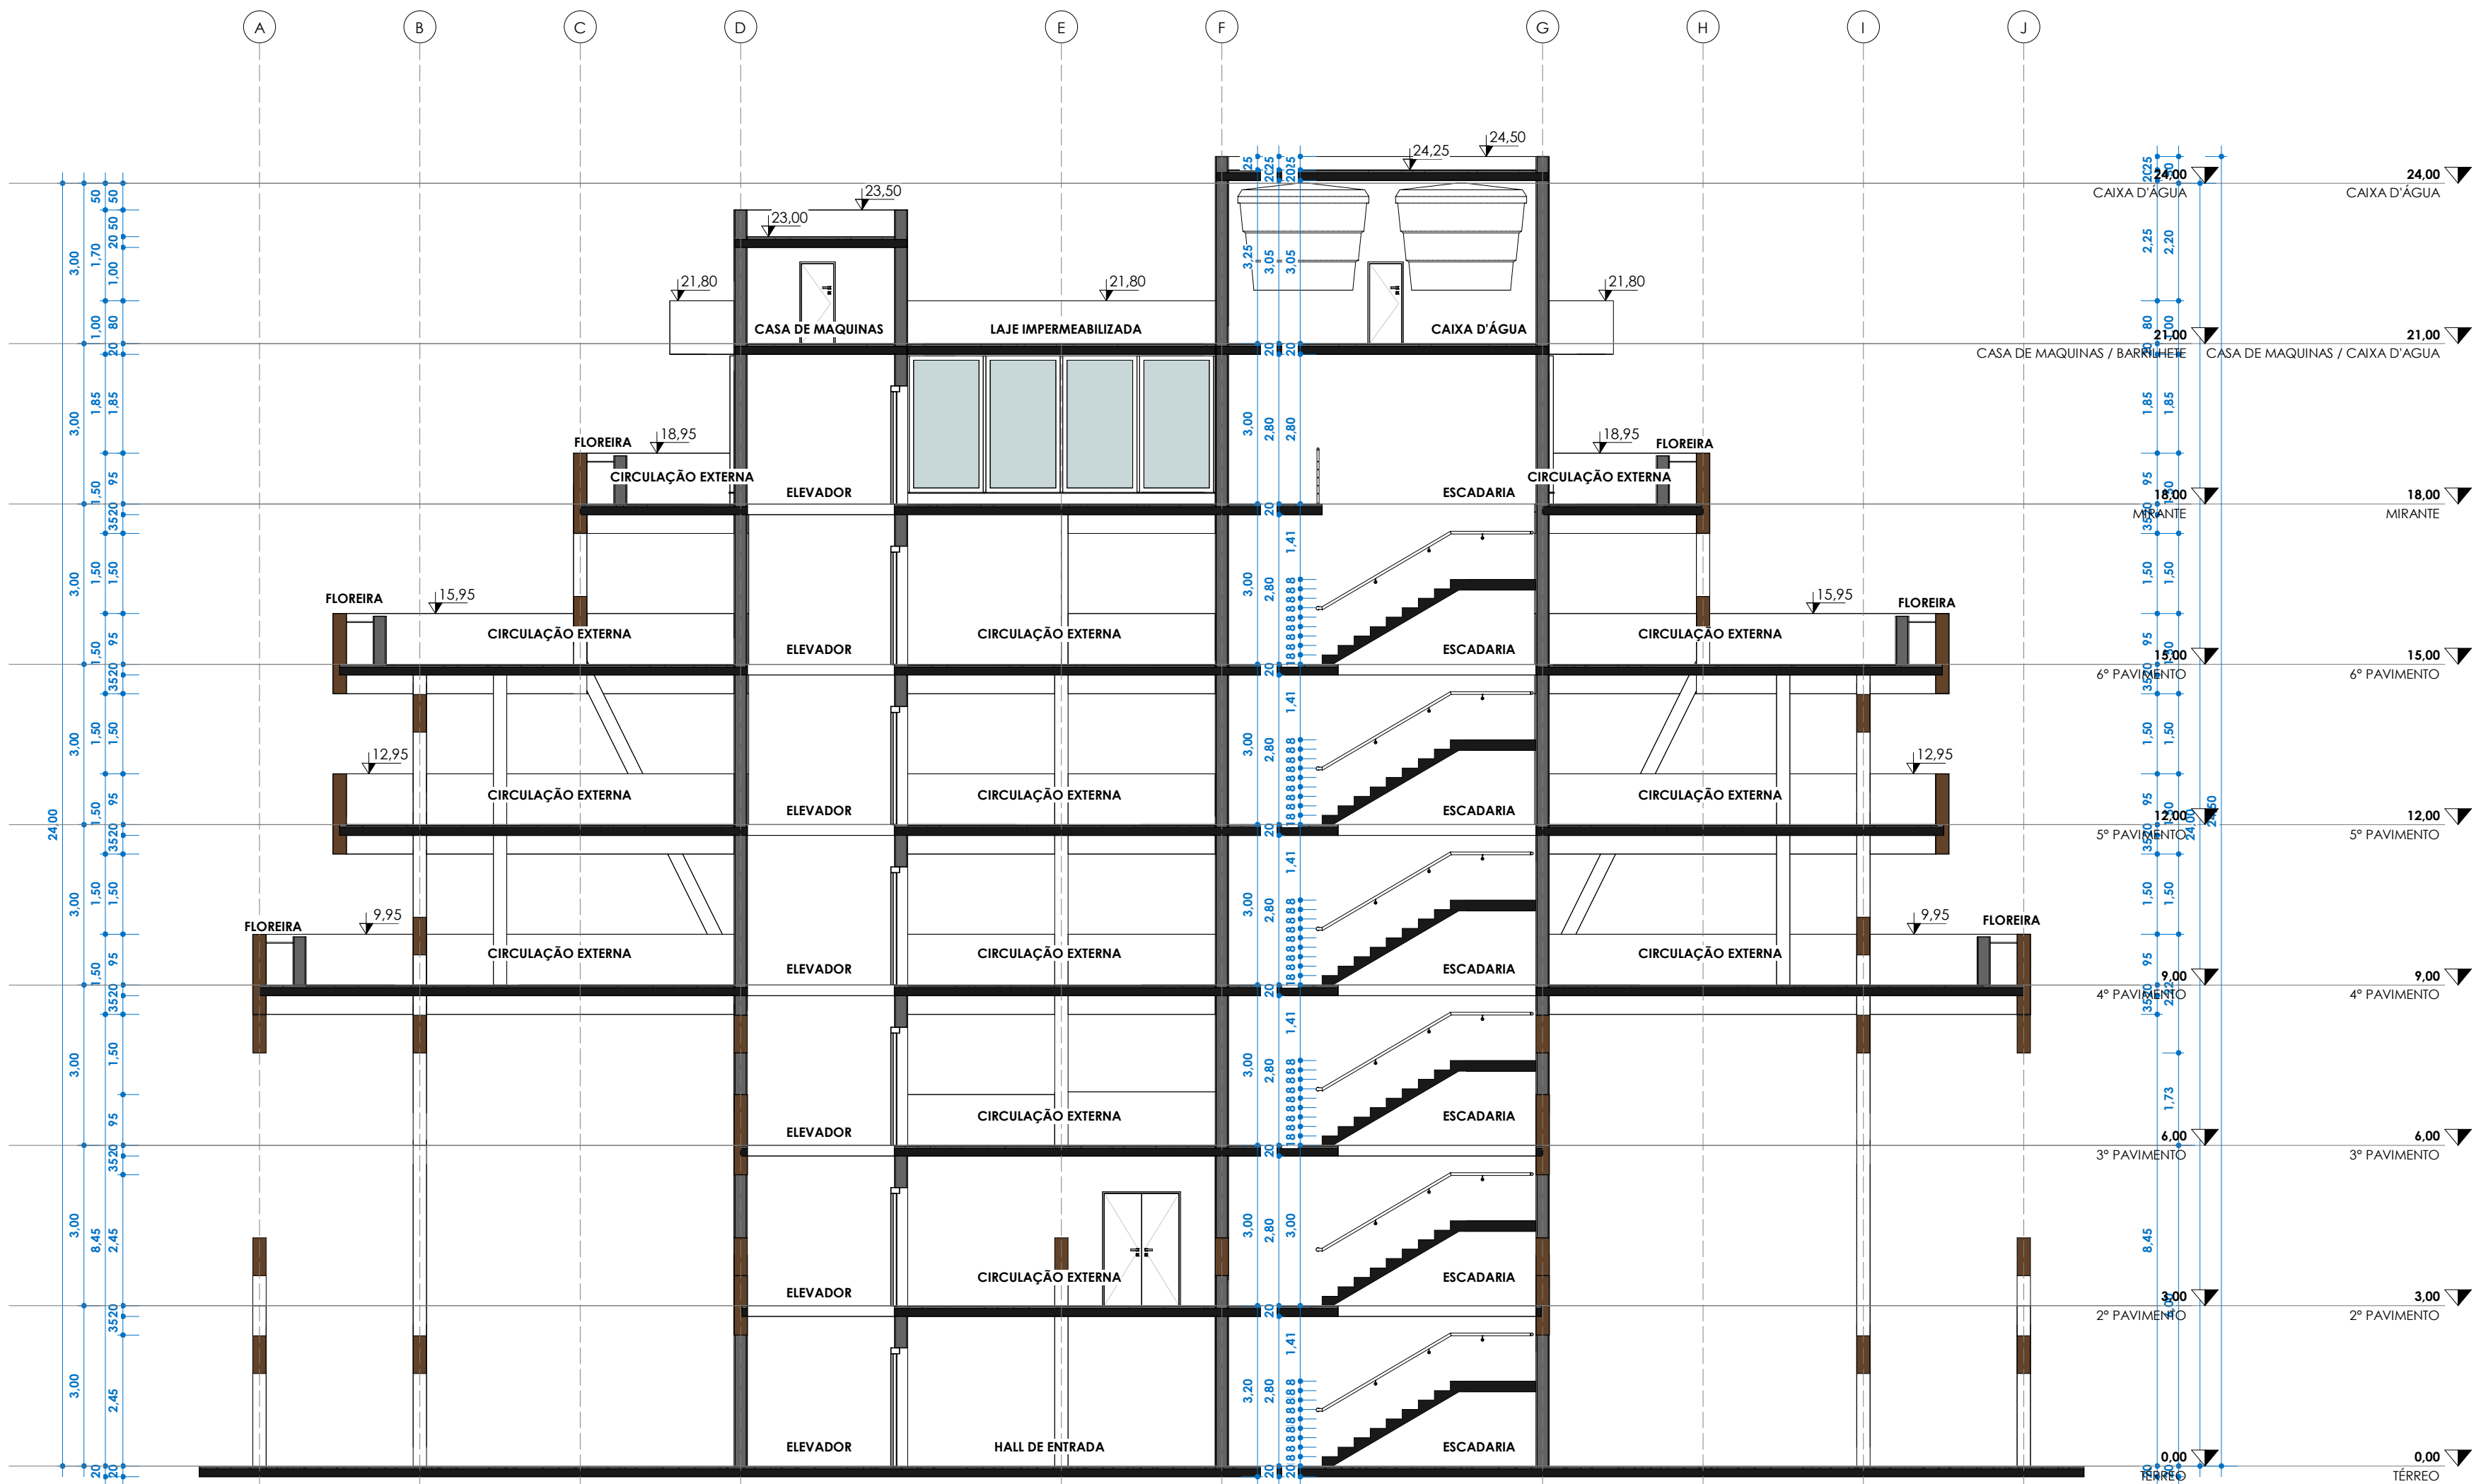

CORTE 3
ESC: 1 : 100

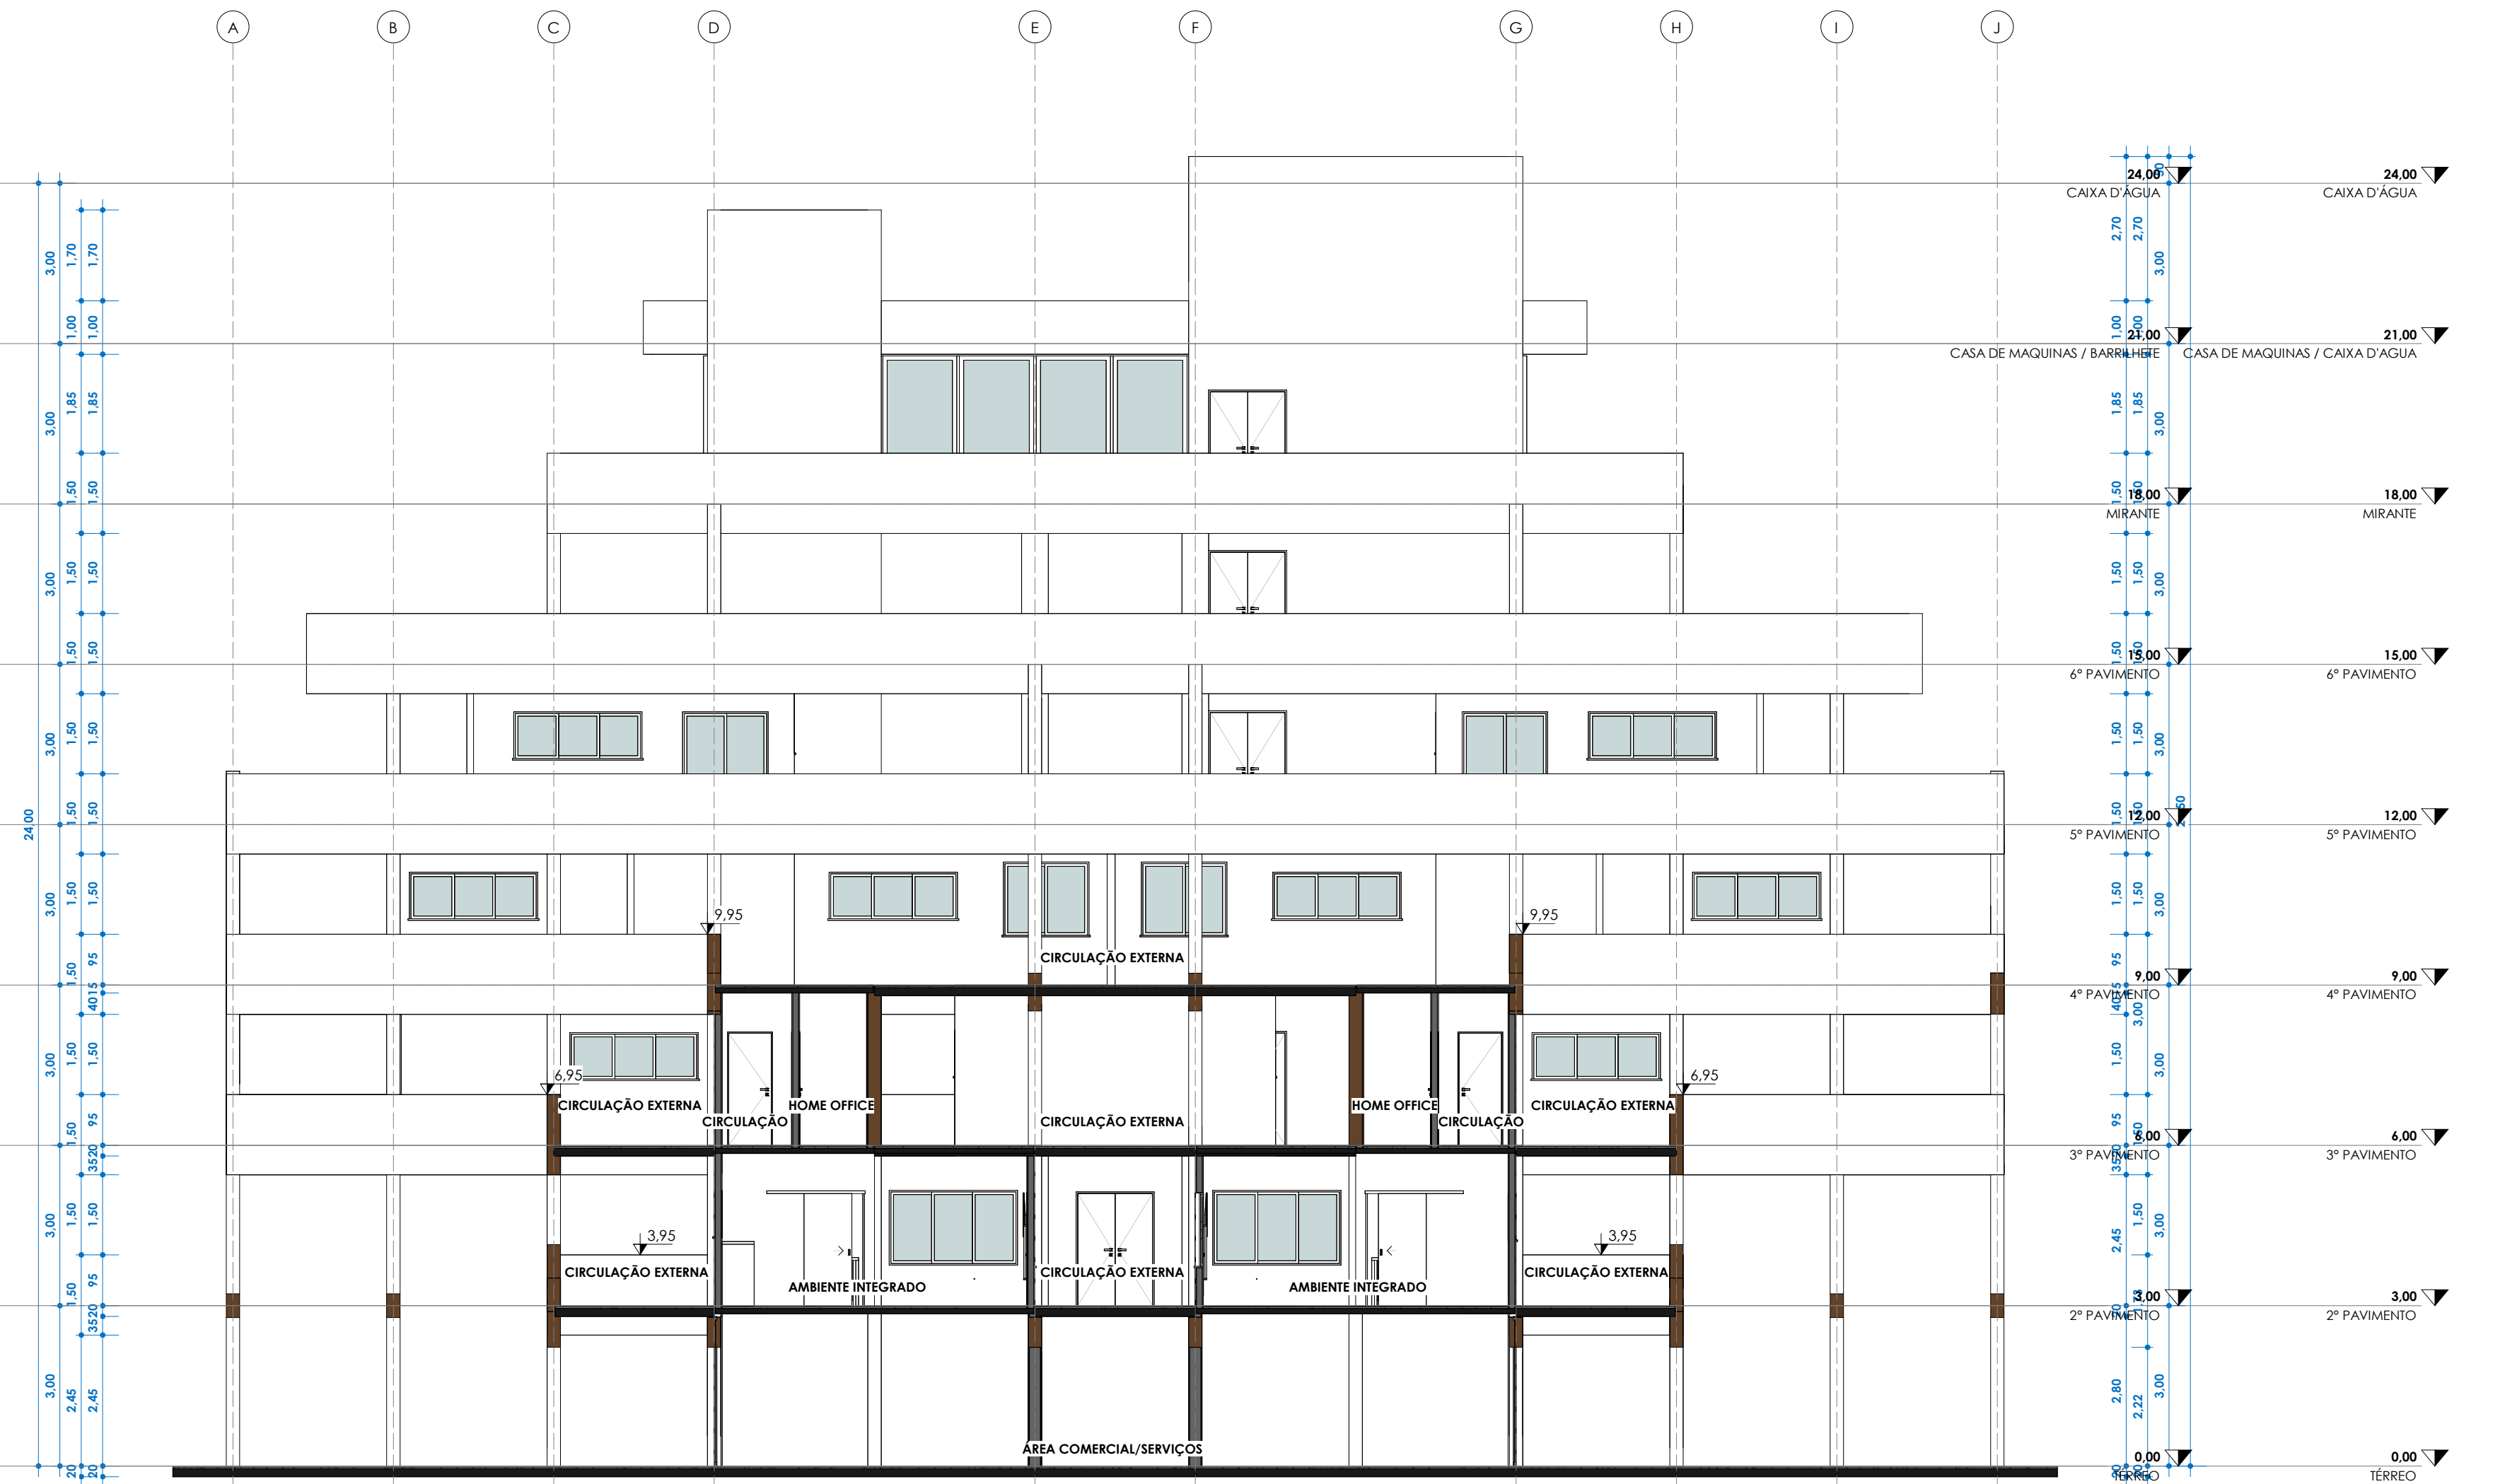

CORTE 4
ESC: 1 : 100

Revisões		Revisor	Data
1			



PROJETO
Tebas: Conjunto Habitacional

LOCAL
R. Padre Bittencourt, Centro, São José dos Pinhais, Paraná.


AUNO
Ramirez Borba Domingues.

ORIENTADORA
Injira aqui o projetista

ASSUNTO
Projeto Executivo


PRONCHA
07/08

VERSÃO

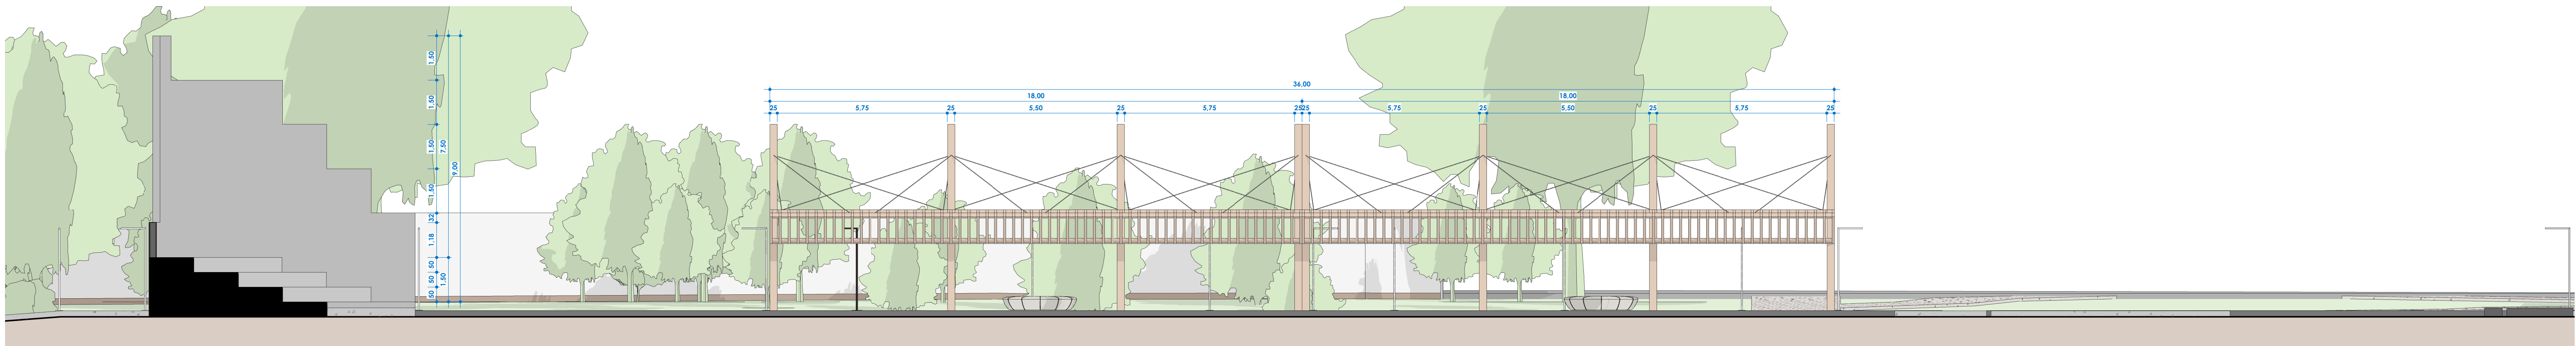


CORTE 5

ESC: 1 : 100

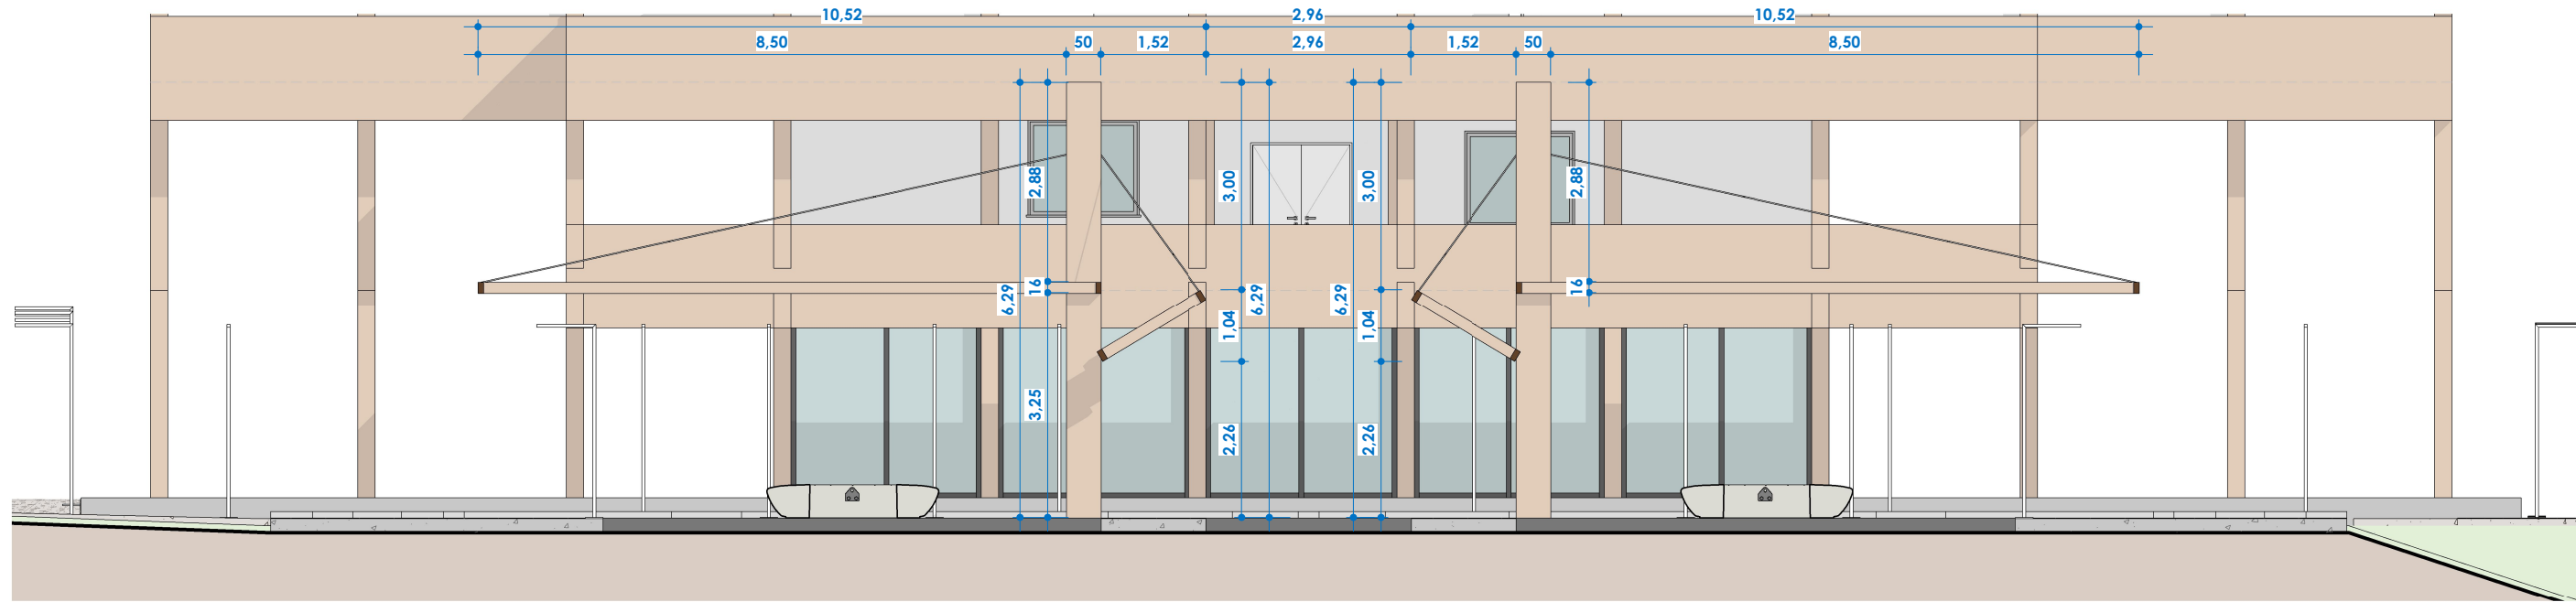


CORTE 6

ESC: 1 : 100

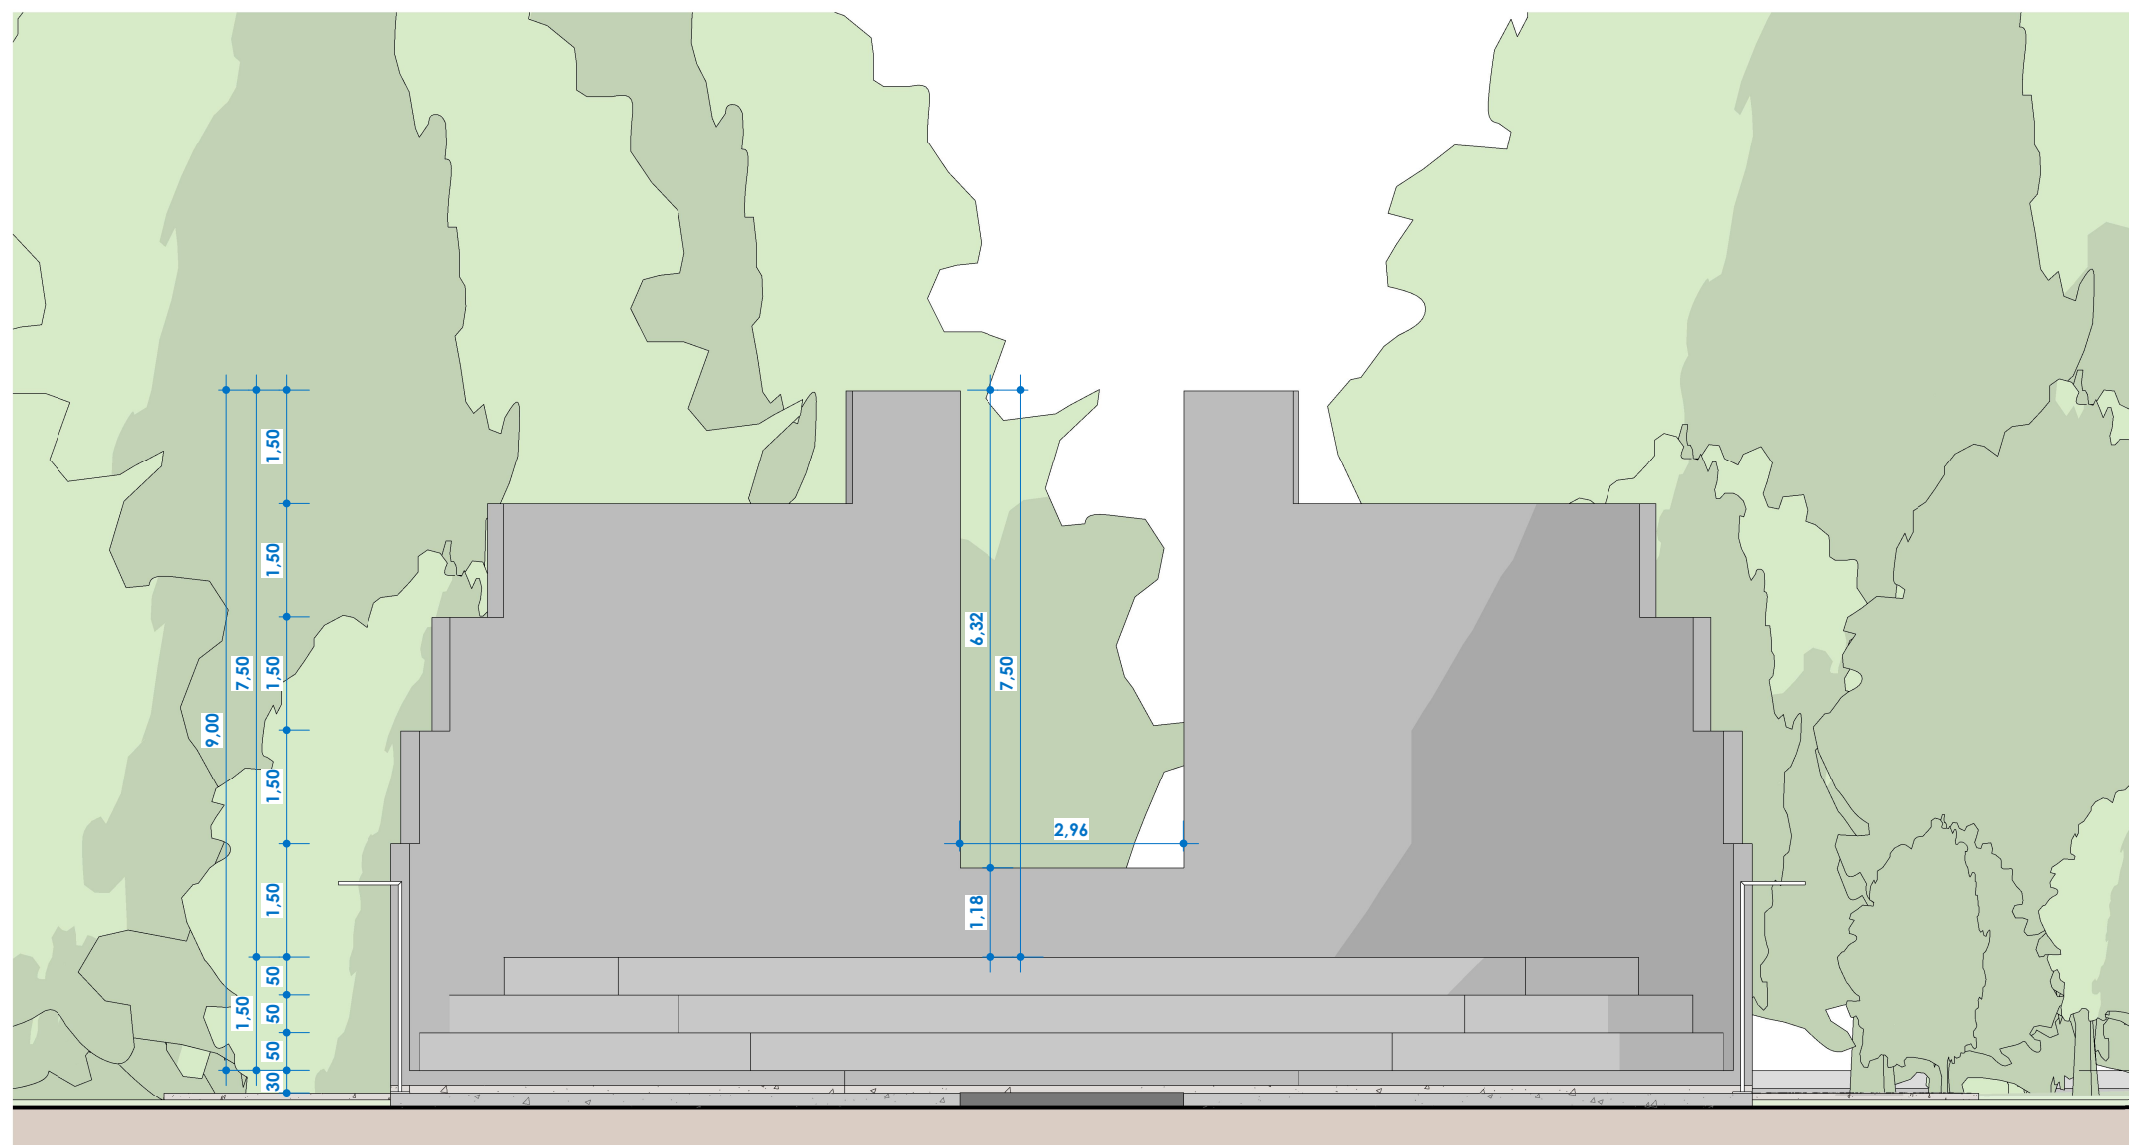


CORTE 7

ESC: 1 : 100

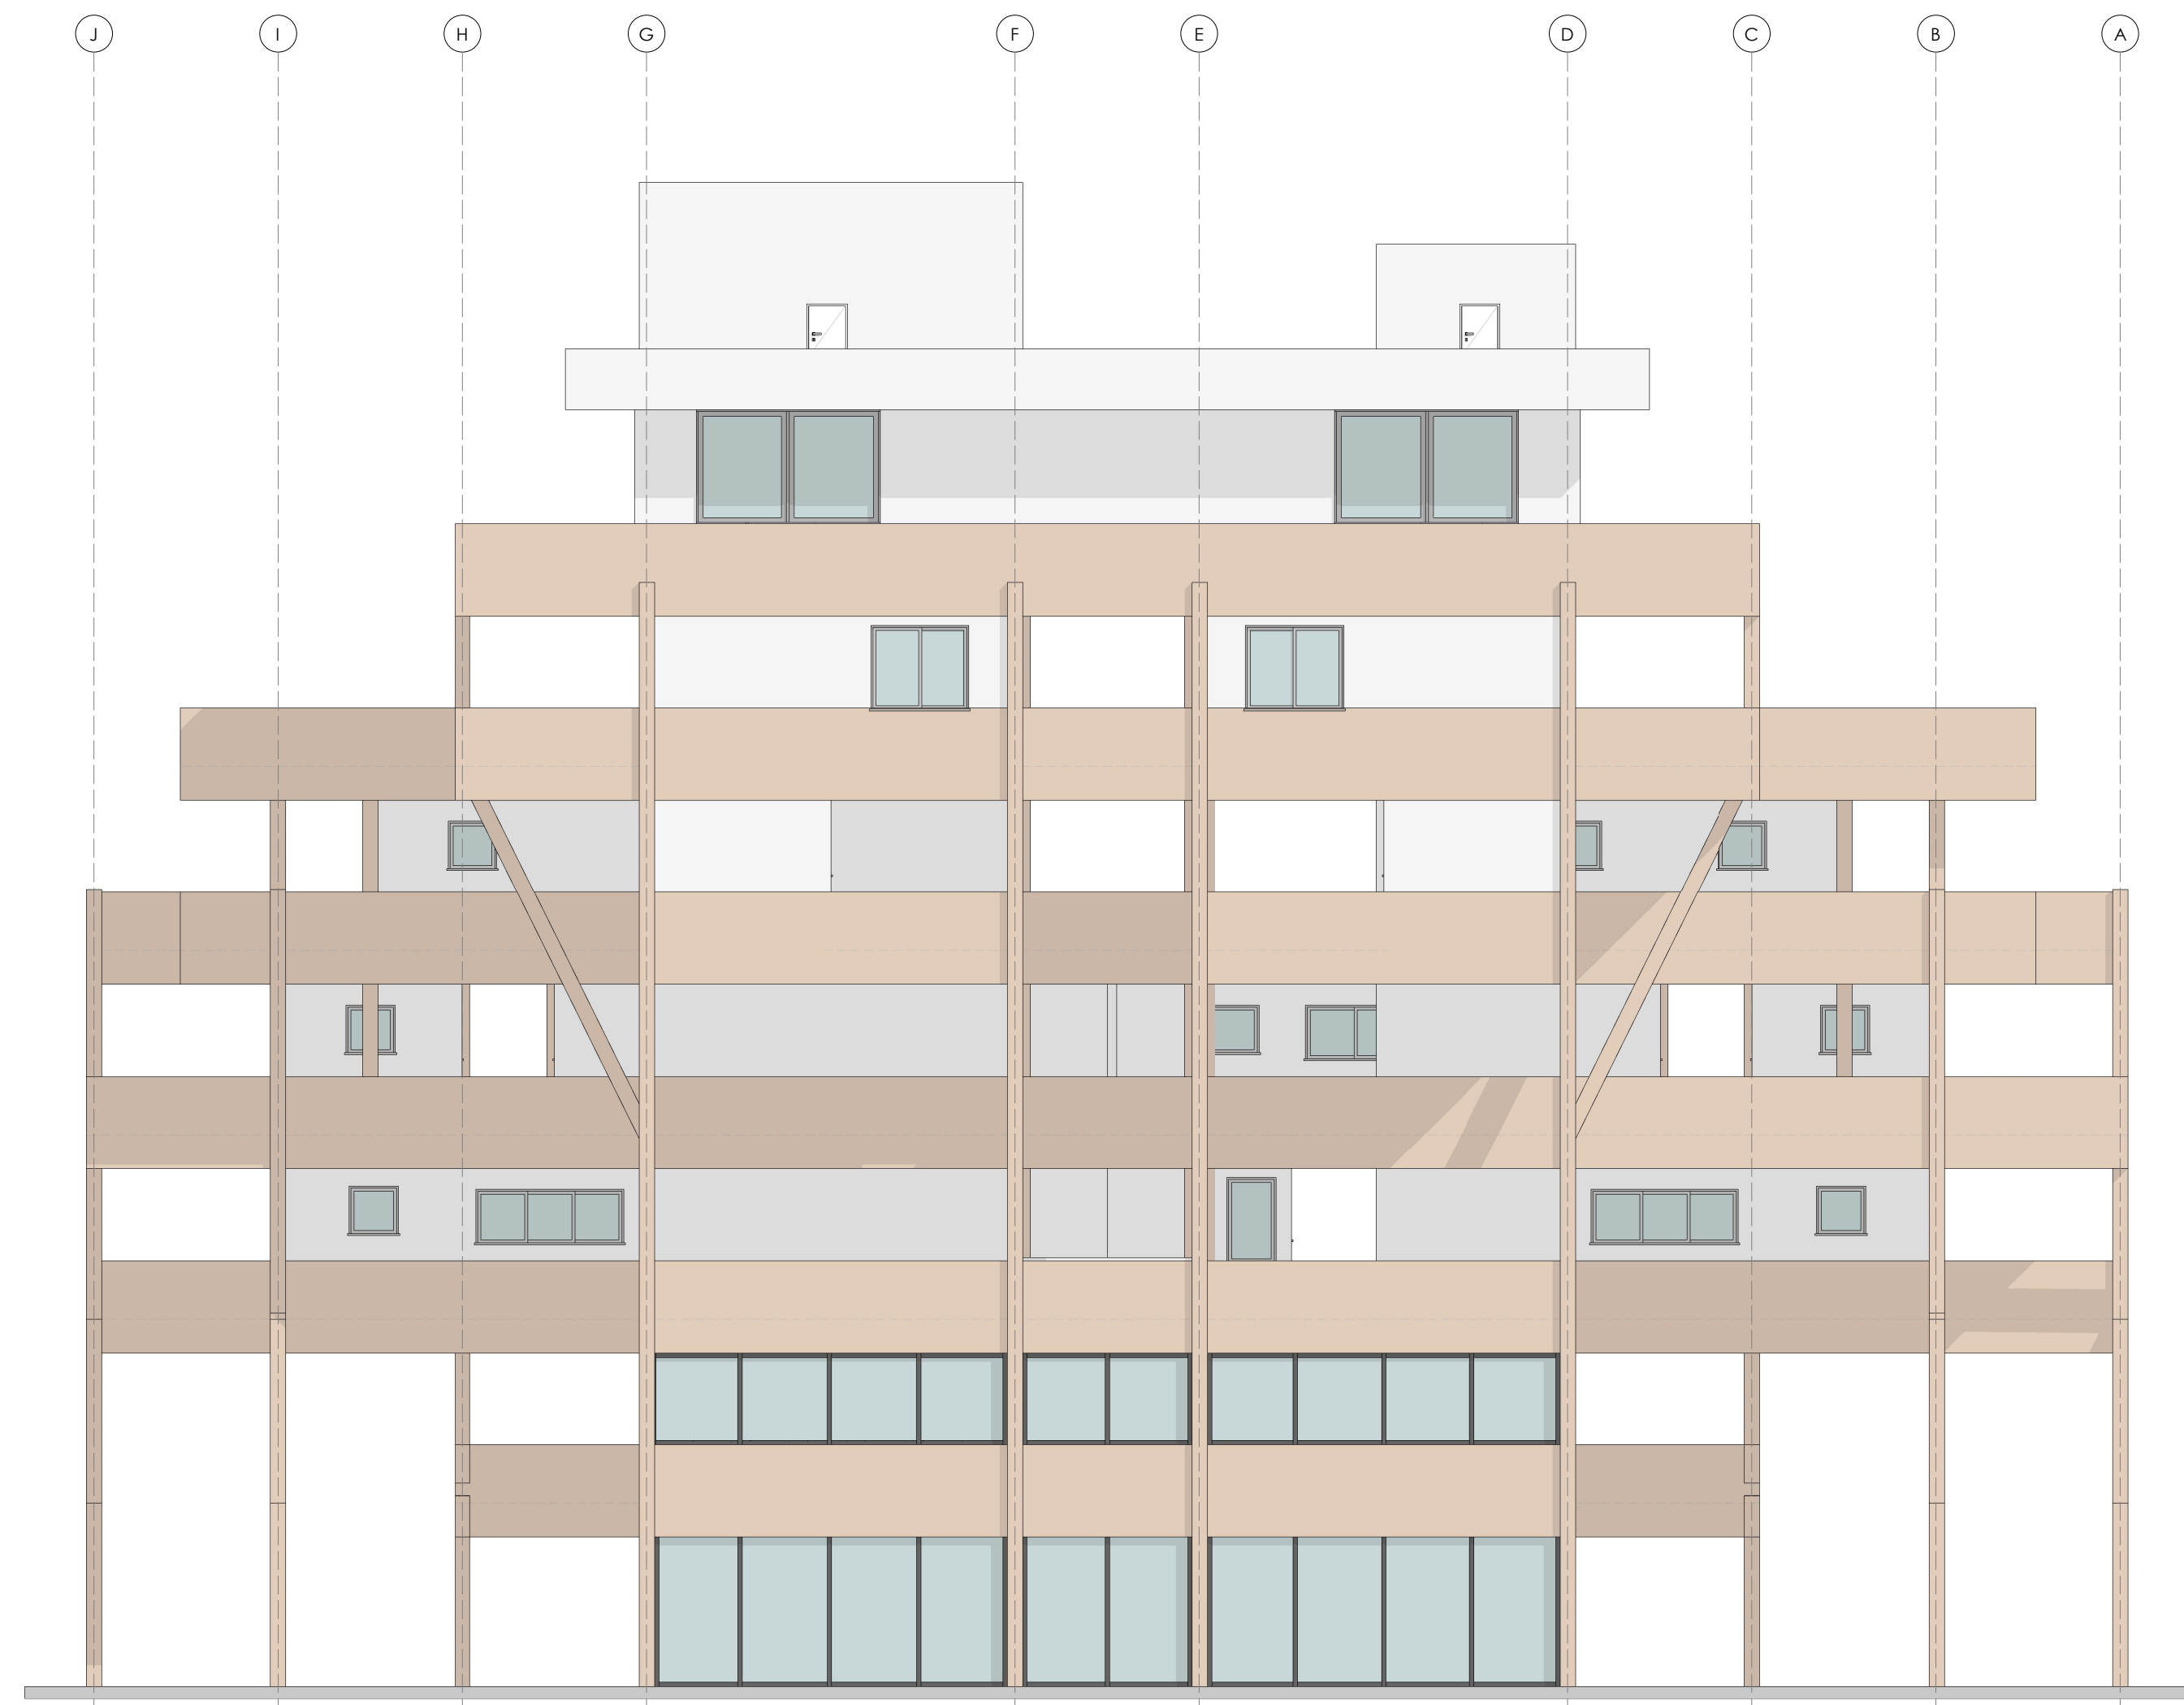


FACHADA 1

ESC: 1 : 100

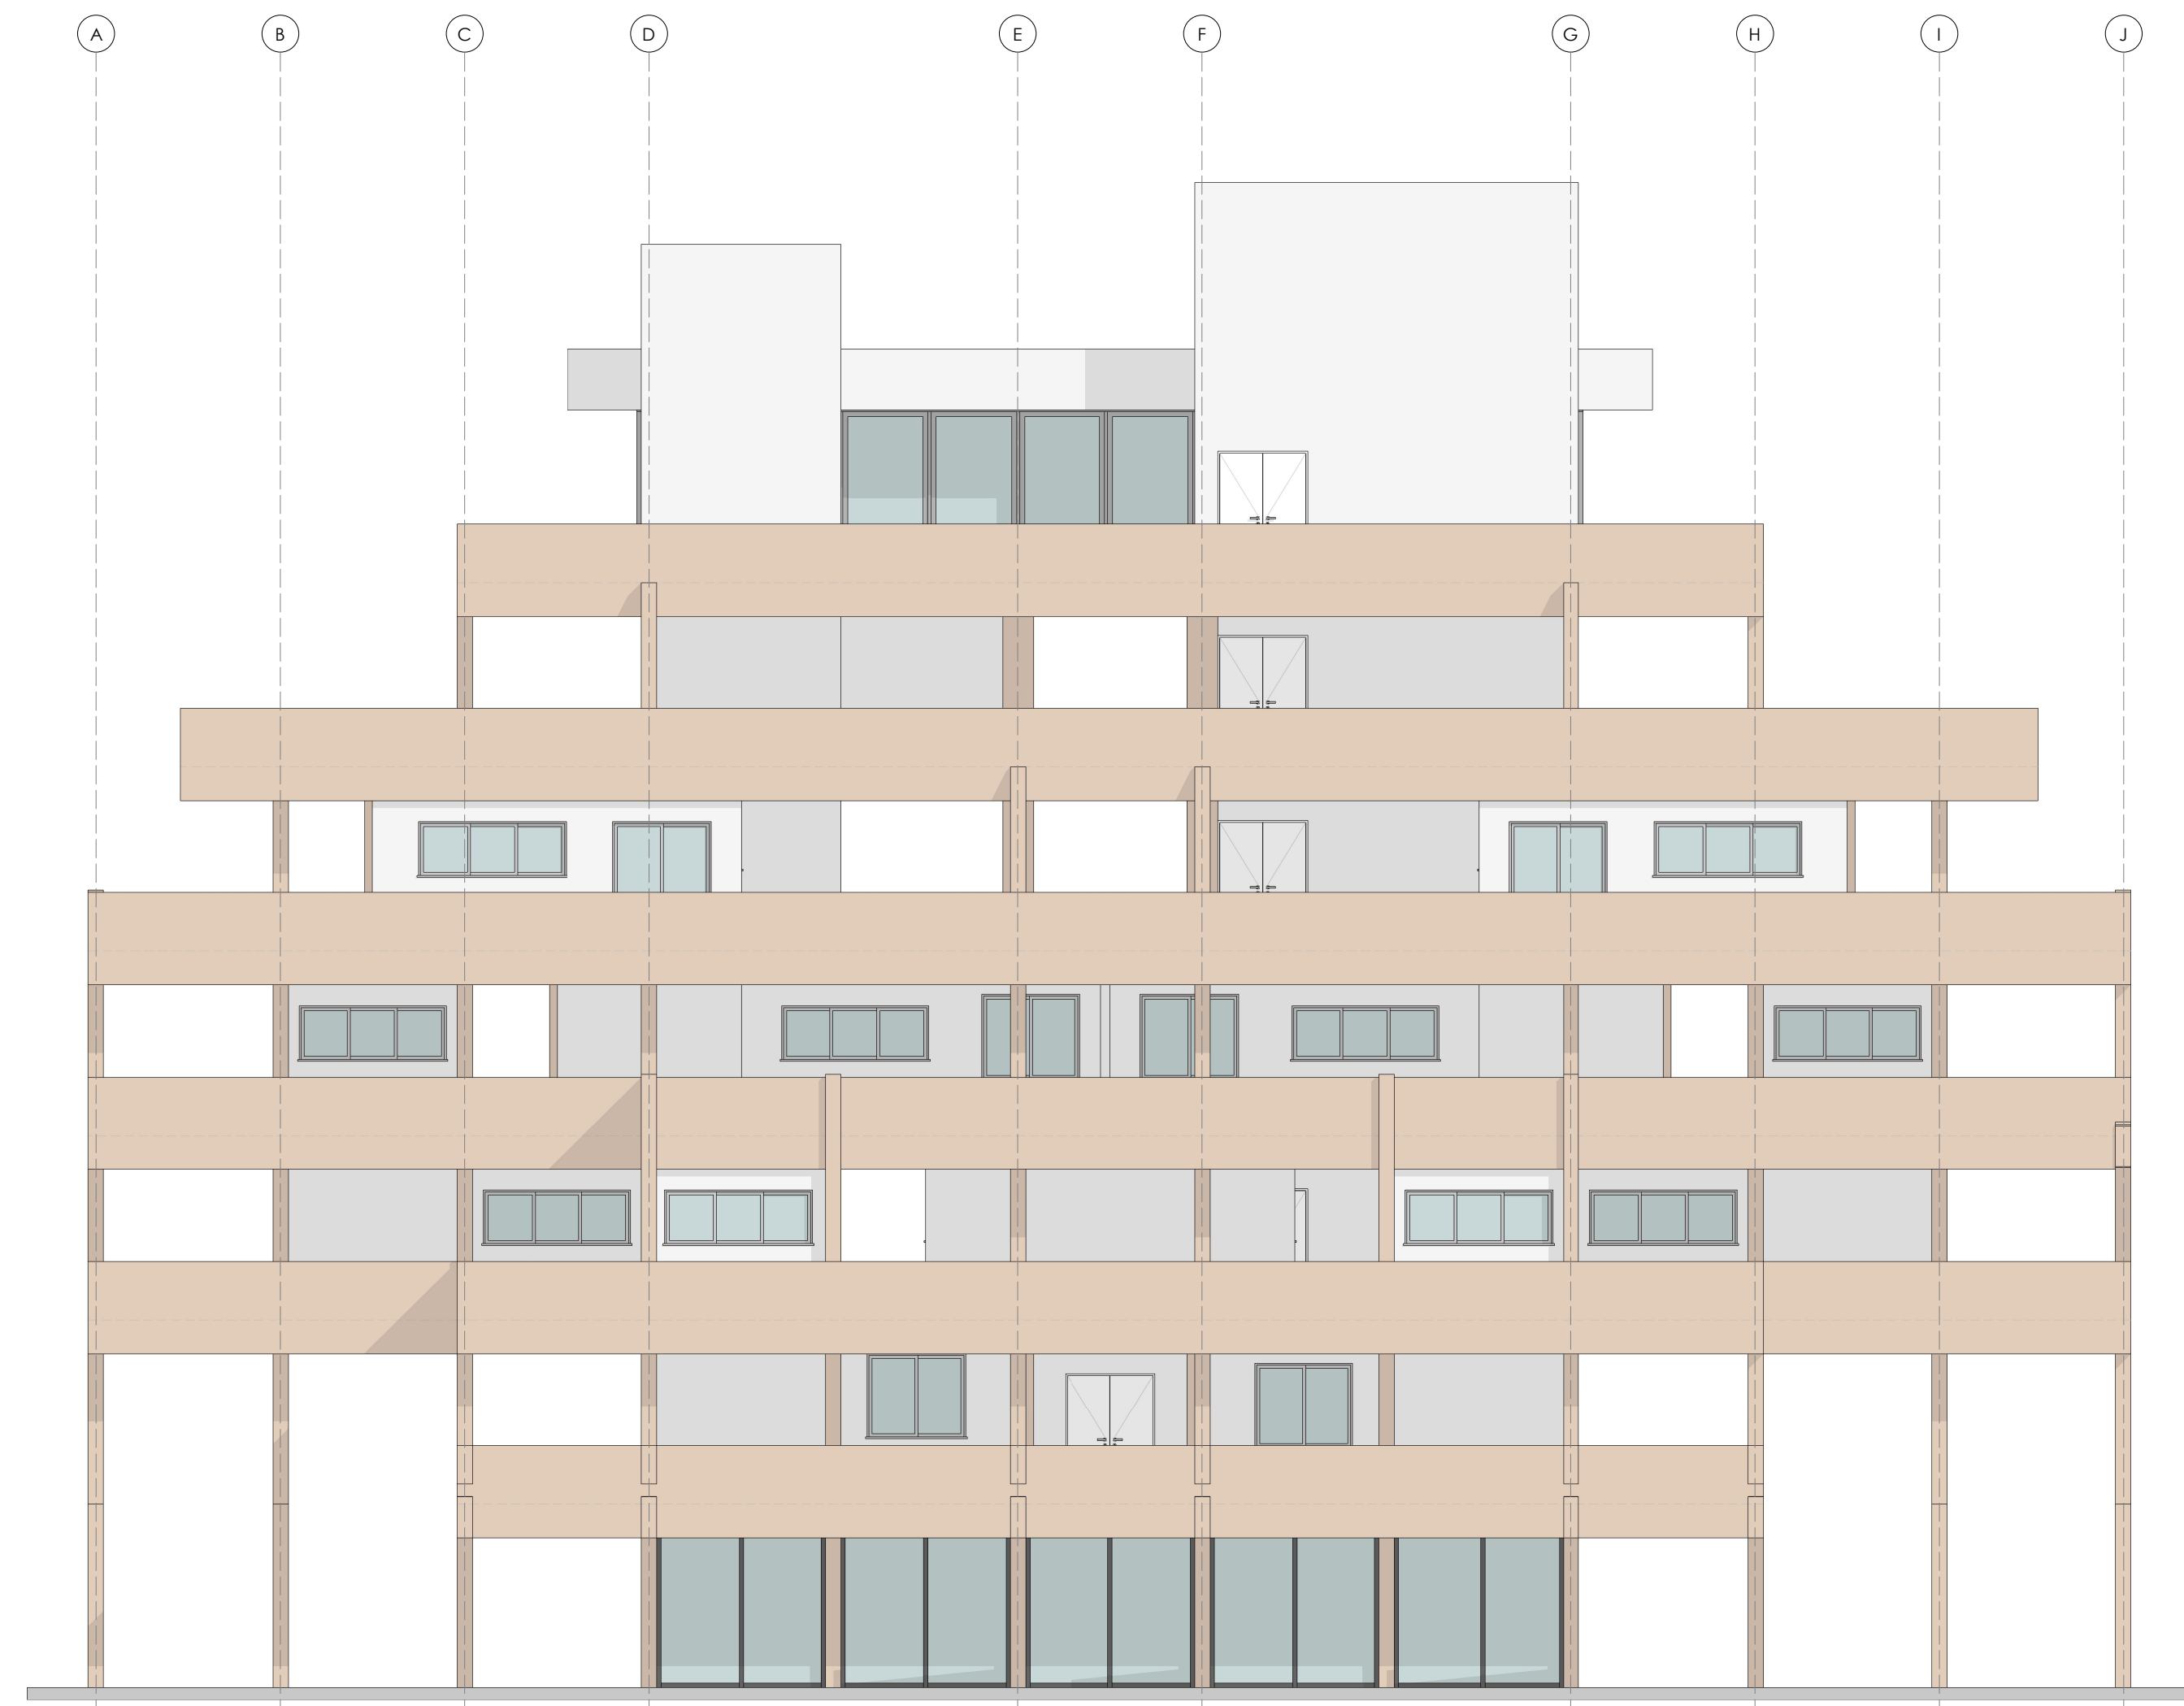


FACHADA 2

ESC: 1 : 100

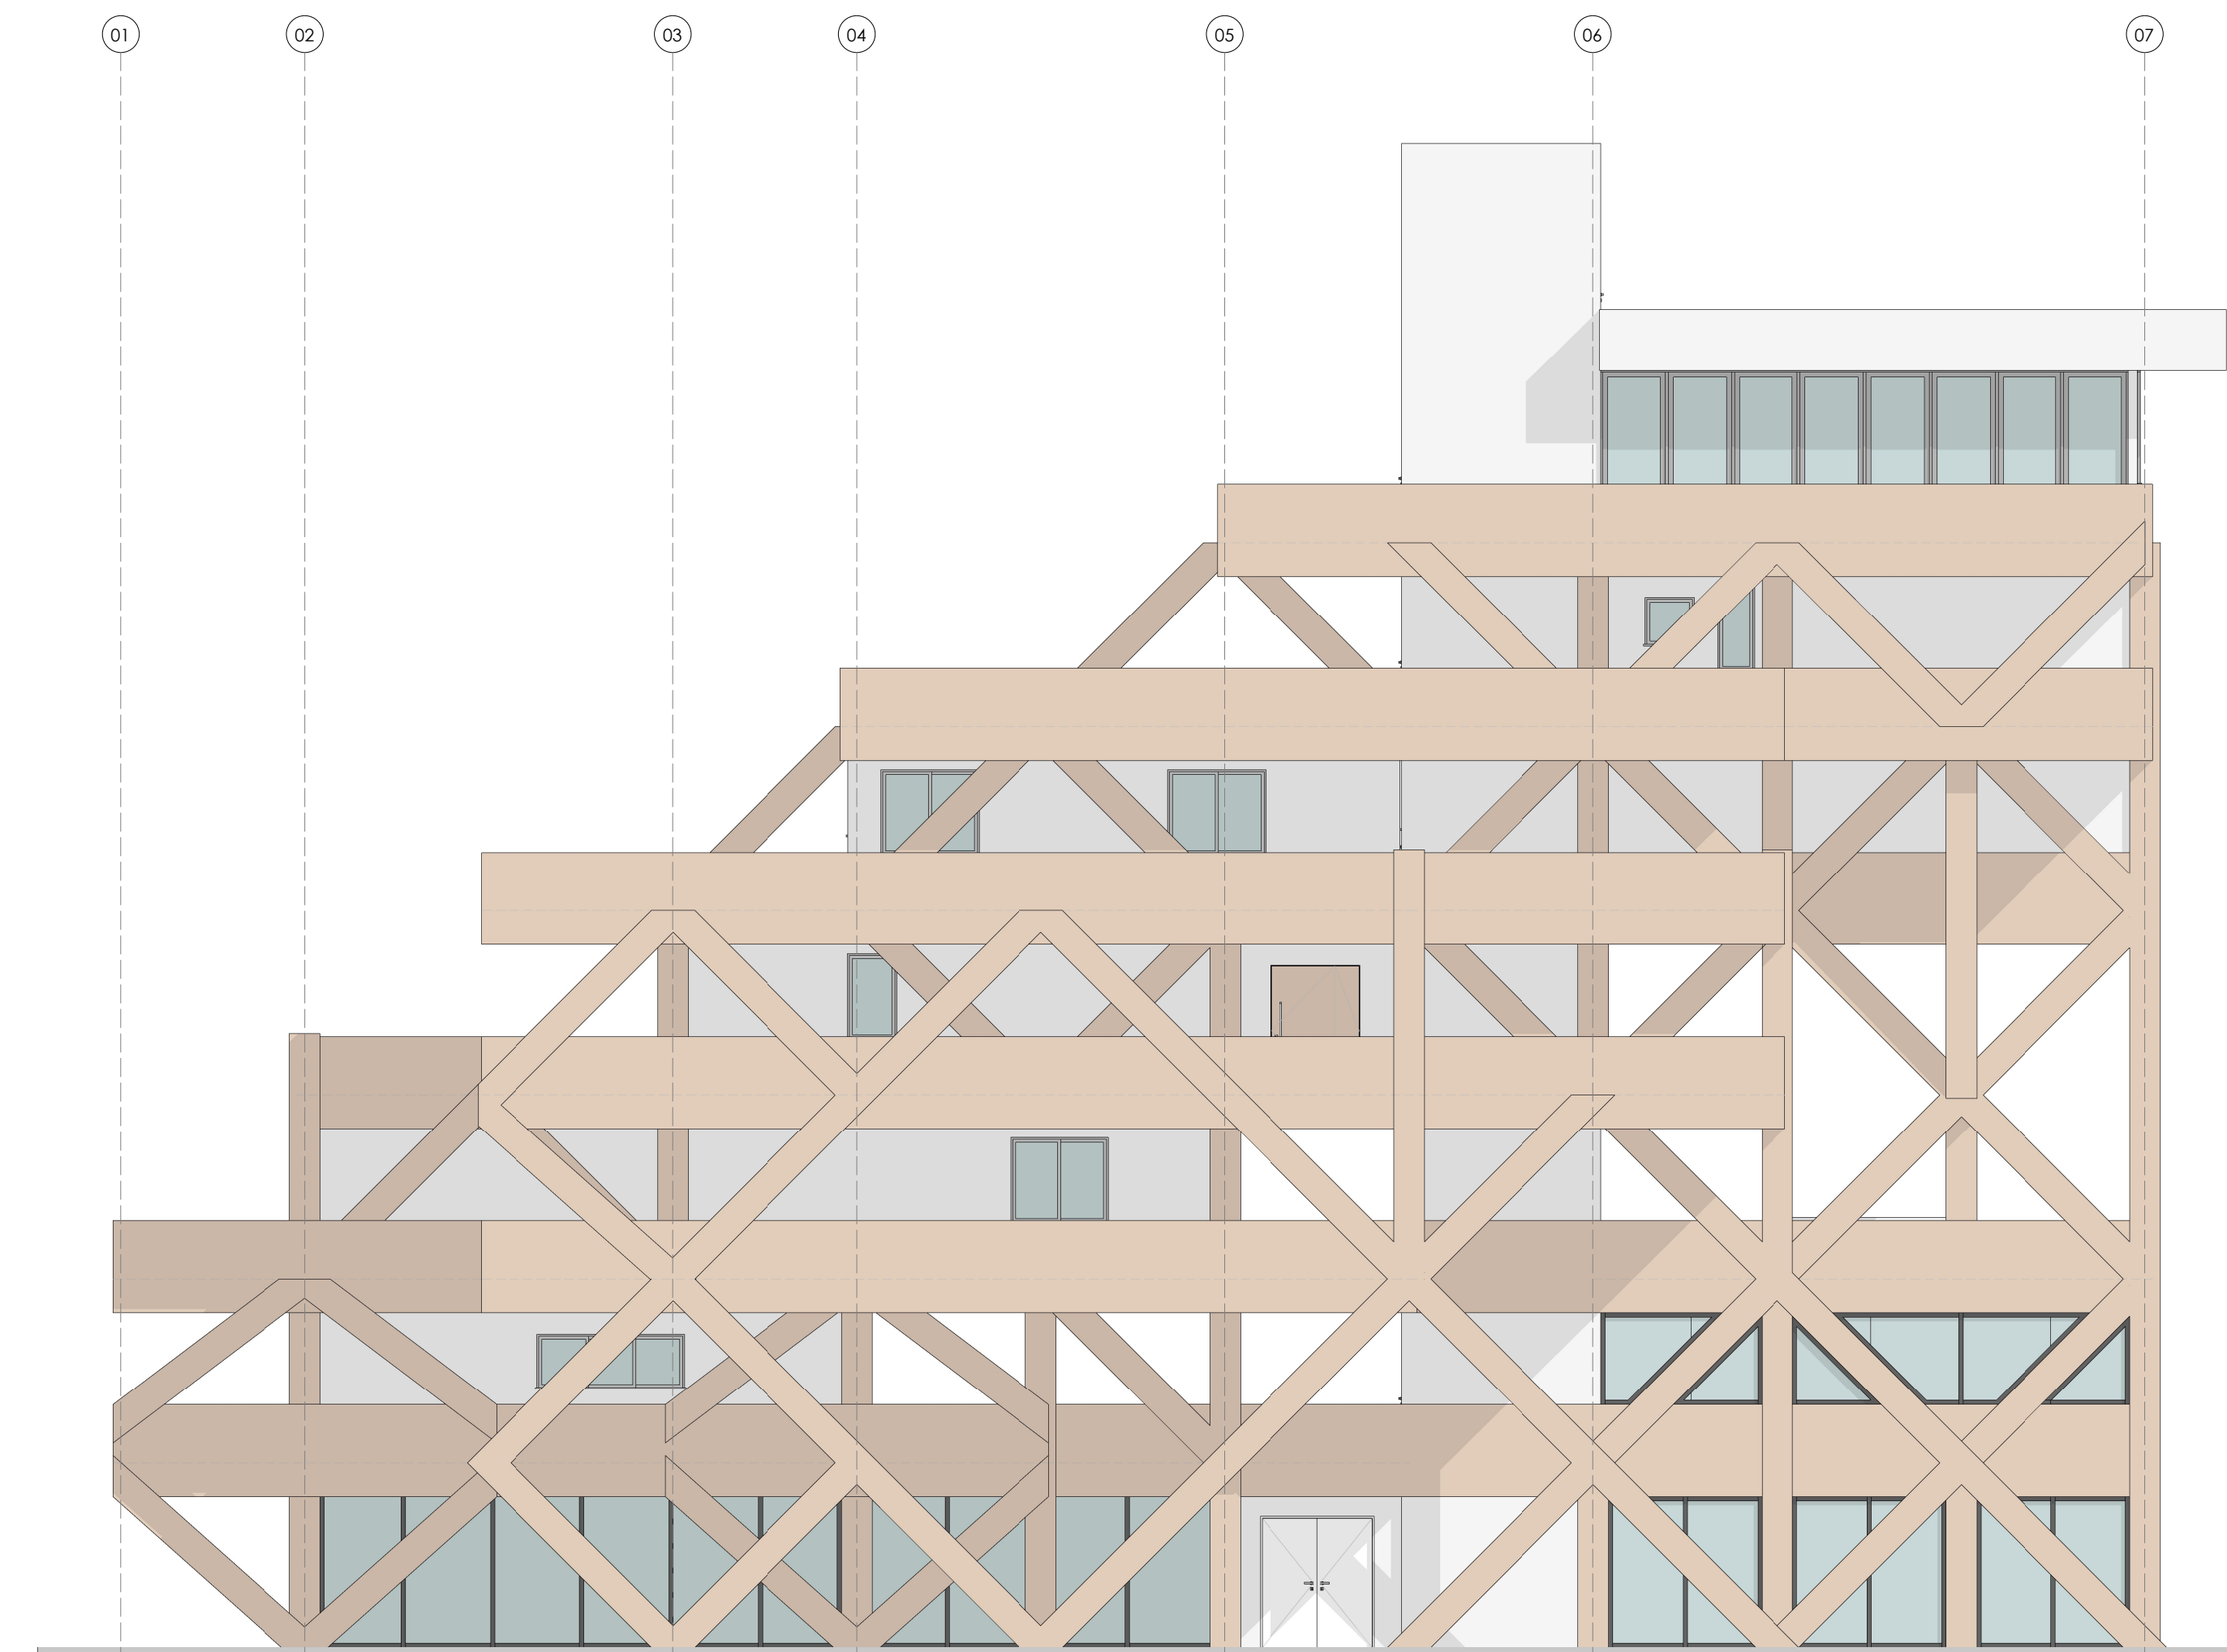


FACHADA 3

ESC: 1 : 100

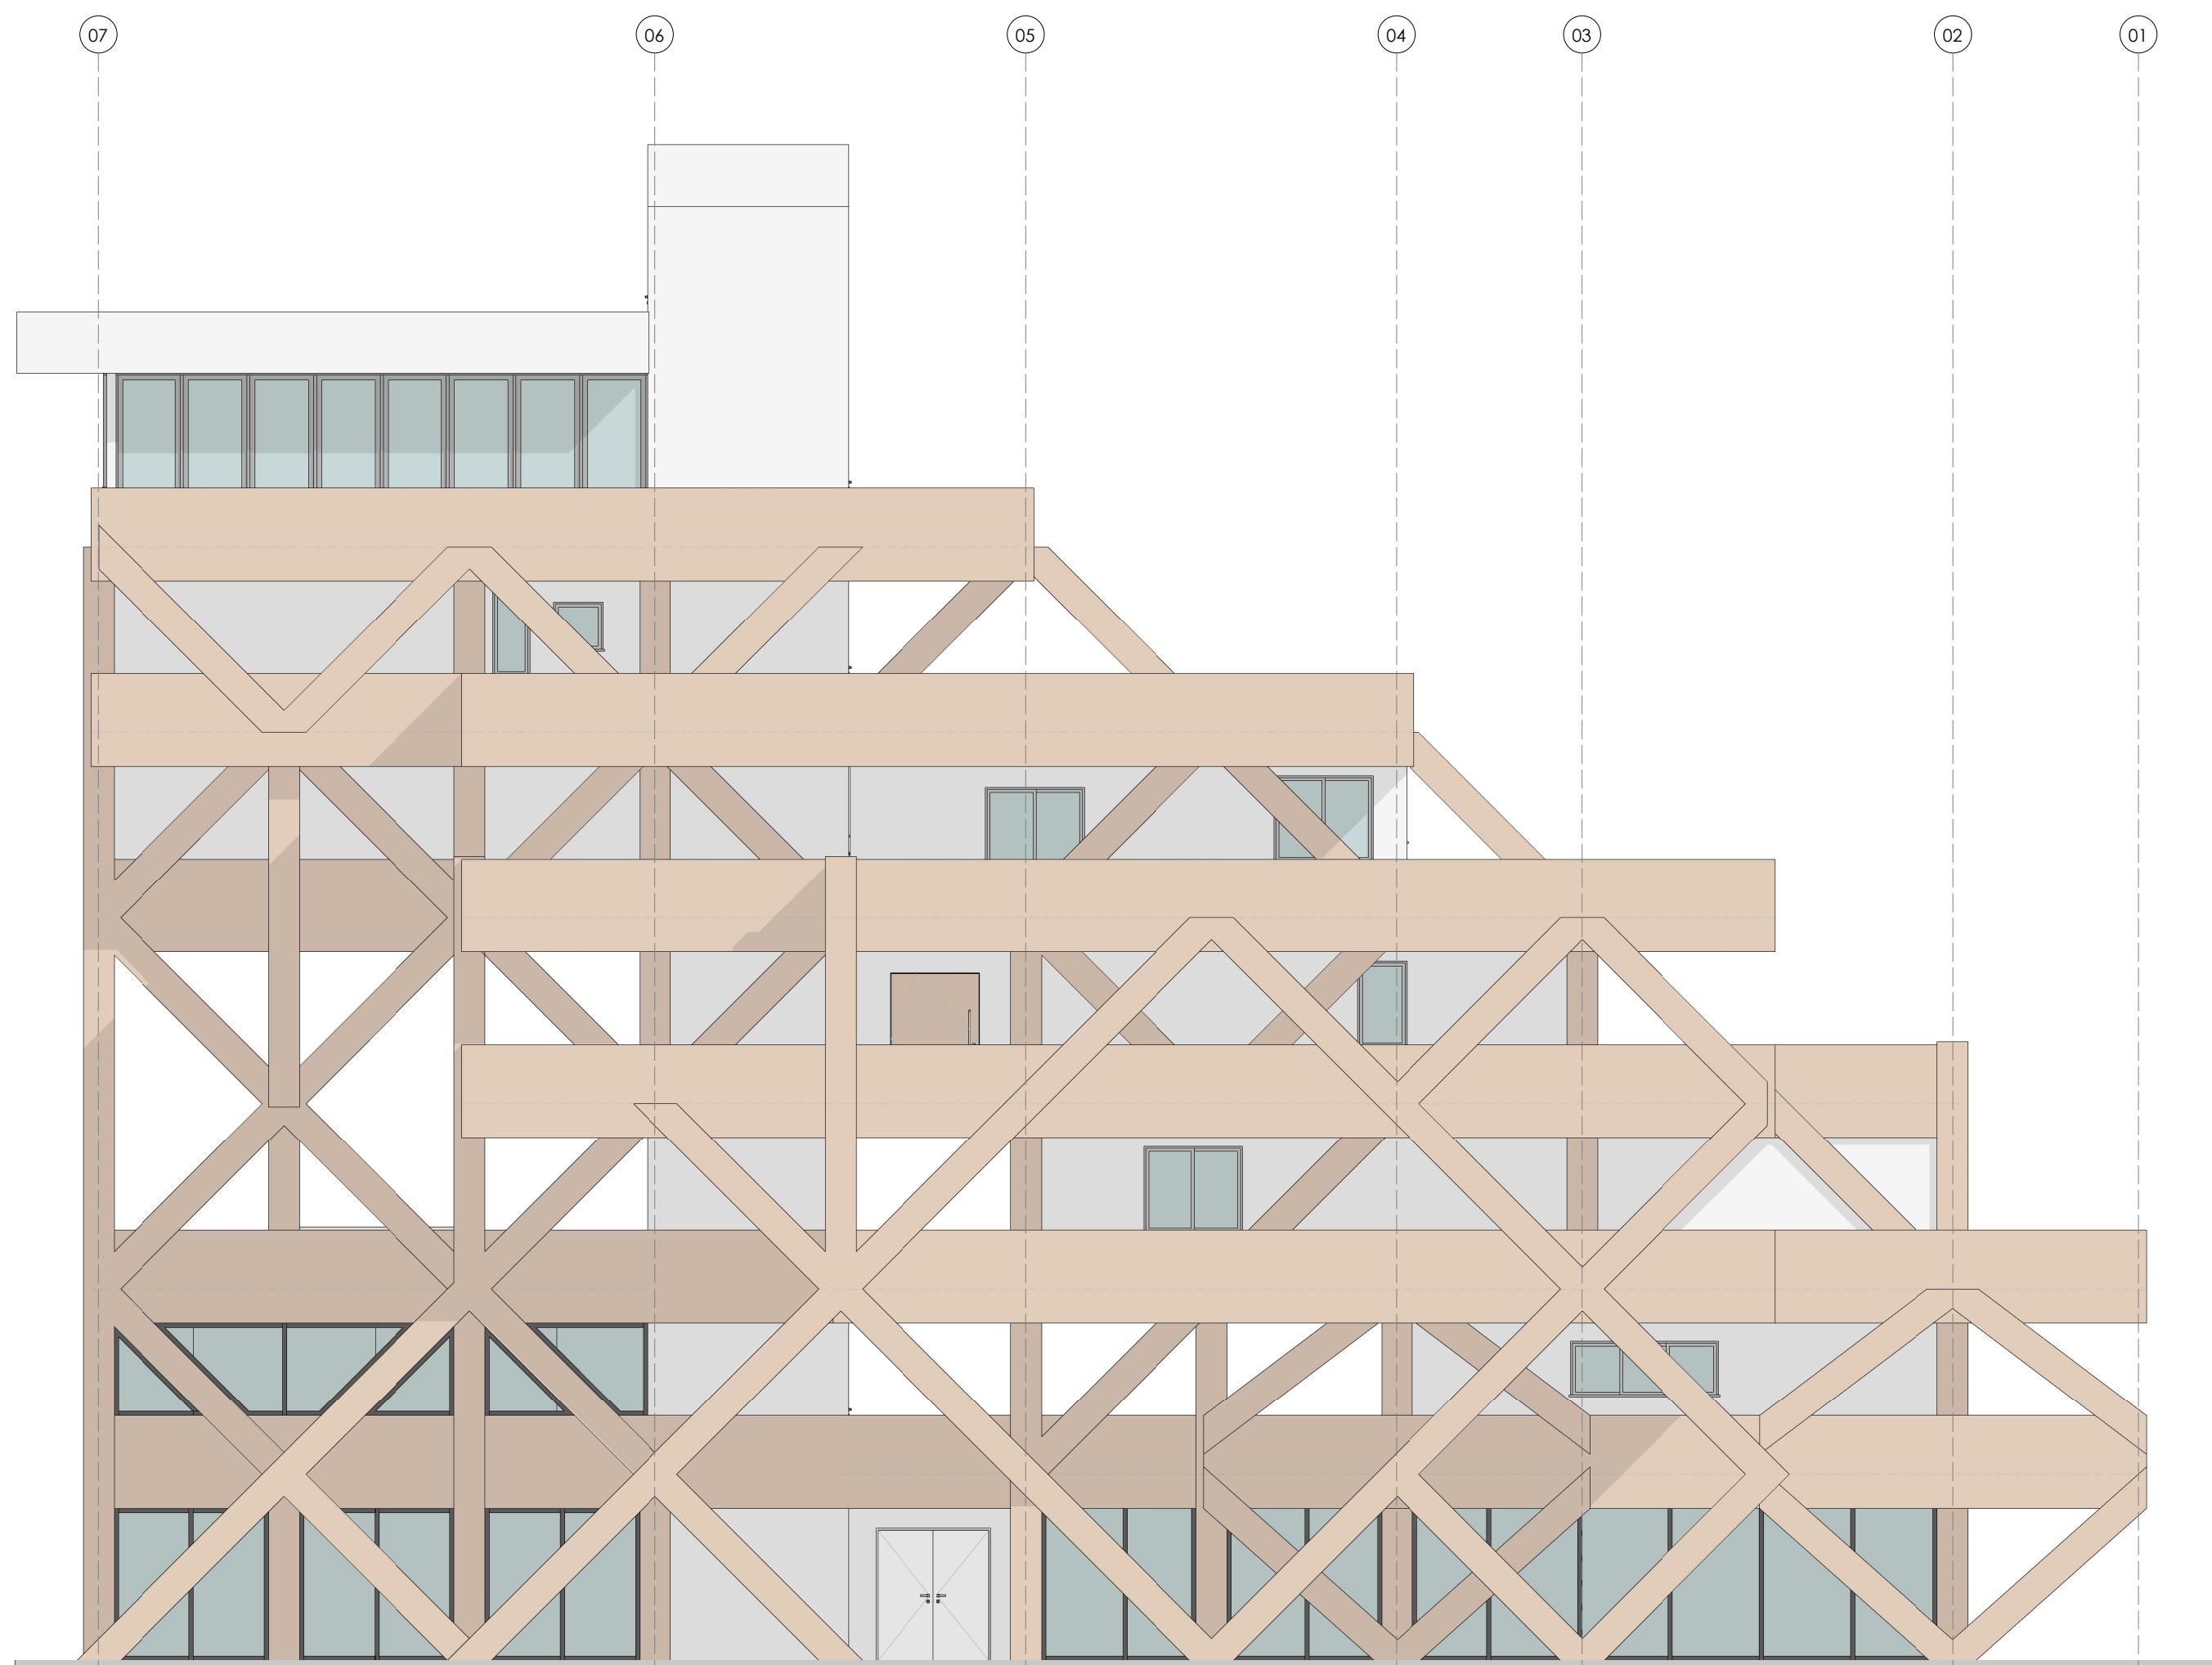

FACHADA 4

ESC: 1 : 100

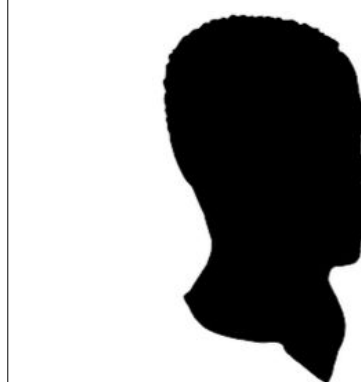

TEBAS STUDIO

PROJETO
Tebas: Conjunto Habitacional

LOCAL

R. Padre Bittencourt, Centro, São José dos Pinhais, Paraná.

AUXILIO

Ramirez Borba Domingues.

INTERNAÇÃO

UniCuritiba.

Injira aqui o projetista

ASSINADO

Projeto Executivo

PRONCHA

08

VERSÃO

08