

**IMPLANTAÇÃO - PRAÇA HENRIQUE LAGE
E ÁREA DE ESPORTES
PRANCHA 03**

PRAÇA HENRIQUE LAGE



LEGENDA DE ÁREAS

- | | | | |
|--|------------------------------|------------------------------------|--|
| • Igreja Matriz de Imbilimba (Existente) | • Contemplação | • Espaço para feiras de artesanato | • Jardim sensorial - Tato |
| • Sítio Parqueolândia (Existente) | • Antifeísmo | • Passarela | • Jardim sensorial - Paladar (Casa de chá) |
| • Paralelos | • Placa de skate | • Banheiros | • Jardim sensorial - Audição |
| • Praça de futebol | • Canteiro de horta | • Espaço de jogos | • Observatório de Céus |
| • Playground dos 5 anos de idade | • Espaço de yoga e ginástica | • Espaço para atividades lúdicas | • Estacionamento |
| • Espaço Wi-Fi | • Horta | • Playground de 6 a 12 anos | • Informações Turísticas (Existente) |
| • Quilóscopo | • Vestiário | • Academia ao ar livre | |
| • Fonte | • Quadra poliesportiva | • Biblioteca comunitária | |
| • Espaço de xadrez | • Pergolado | • Jardim sensorial - Visão | |
| • Espaço de leitura | • Limina d'água | • Jardim sensorial - Olfato | |

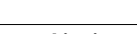
LEGENDA DE PAVIMENTAÇÃO

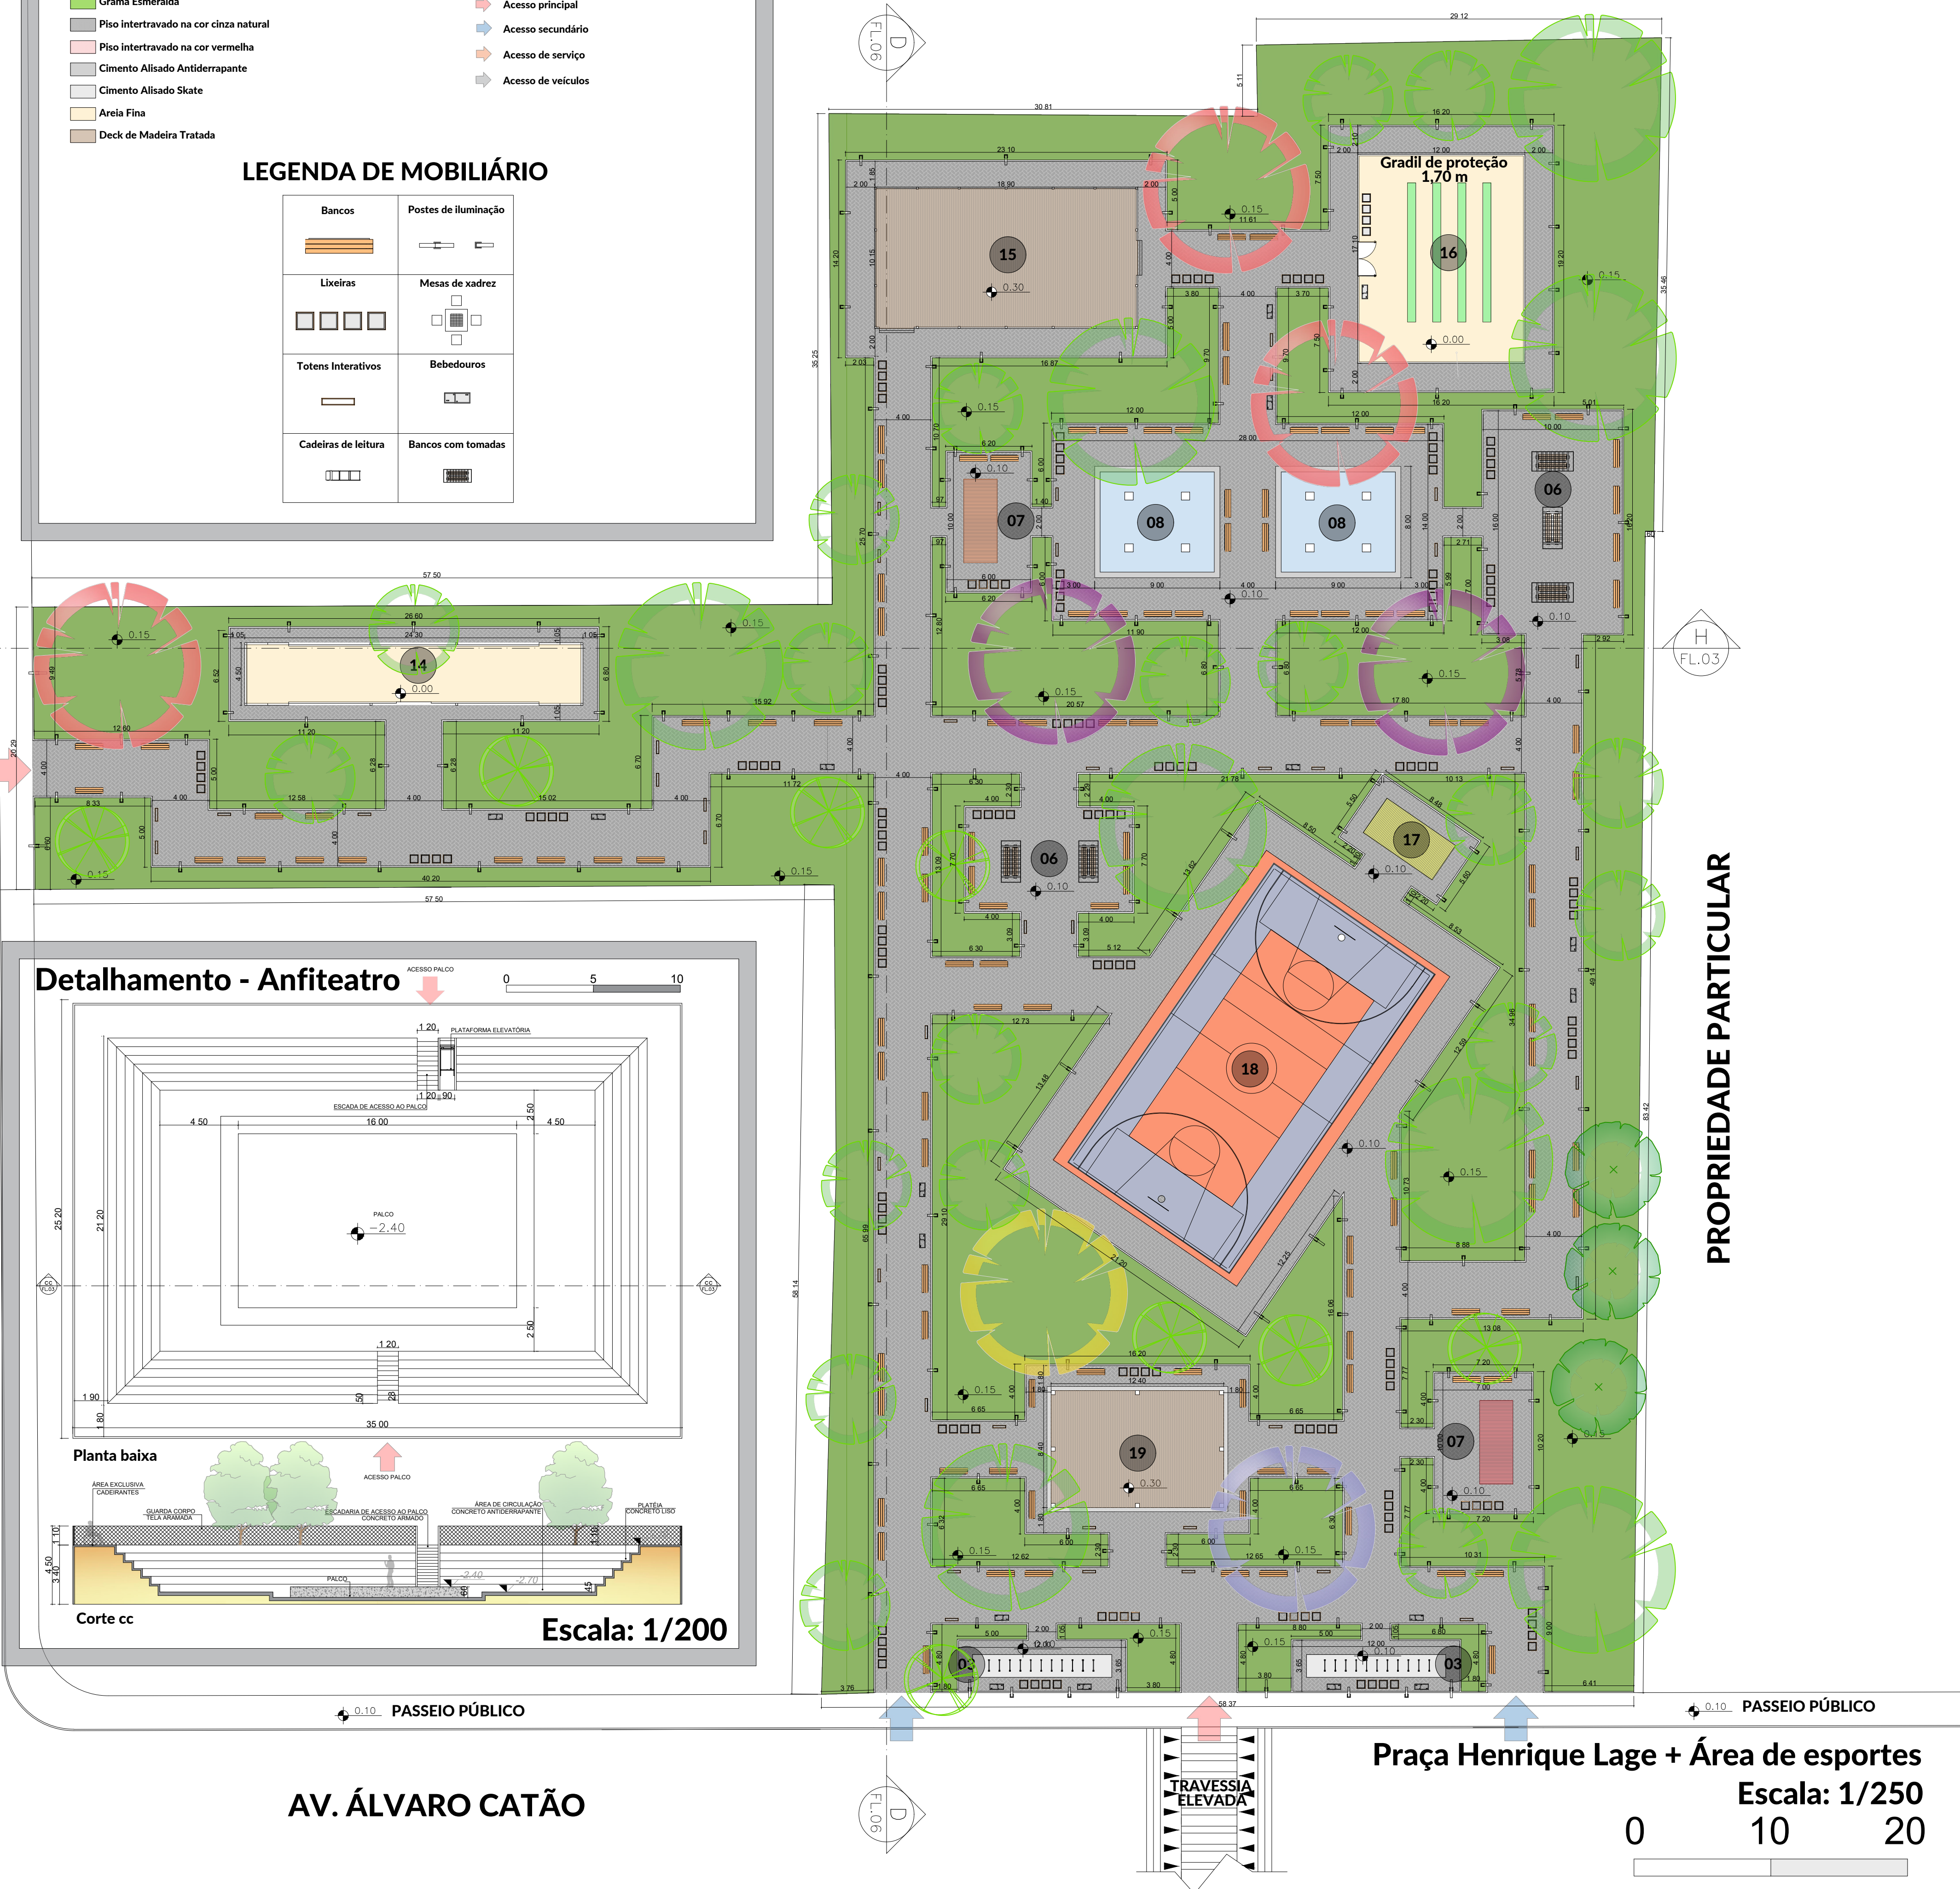
-  Grama Esmeralda
-  Piso intertravado na cor cinza natural
-  Piso intertravado na cor vermelha
-  Cimento Alisado Antiderrapante
-  Cimento Alisado Skate
-  Areia Fina
-  Deck de Madeira Tratada

LEGENDA DE ACESSO

-  Acesso principal
-  Acesso secundário
-  Acesso de serviço
- Acesso de veículos

LEGENDA DE MOBILIÁRIO

- | | |
|---|--|
| <p>Bancos</p>  | <p>Postes de iluminação</p>  |
| <p>Lixeiras</p>  | <p>Mesas de xadrez</p>  |
| <p>Totens Interativos</p>  | <p>Bebedouros</p>  |
| <p>Cadeiras de leitura</p>  | <p>Bancos com tomada</p>  |

PROPRIEDADE PARTICULAR

CORTE BB
Escala: 1/250



CORTE HH
Escala: 1/250

