


03 EDIFICAÇÃO - MÓDULO DE BANHEIROS PÚBLICOS

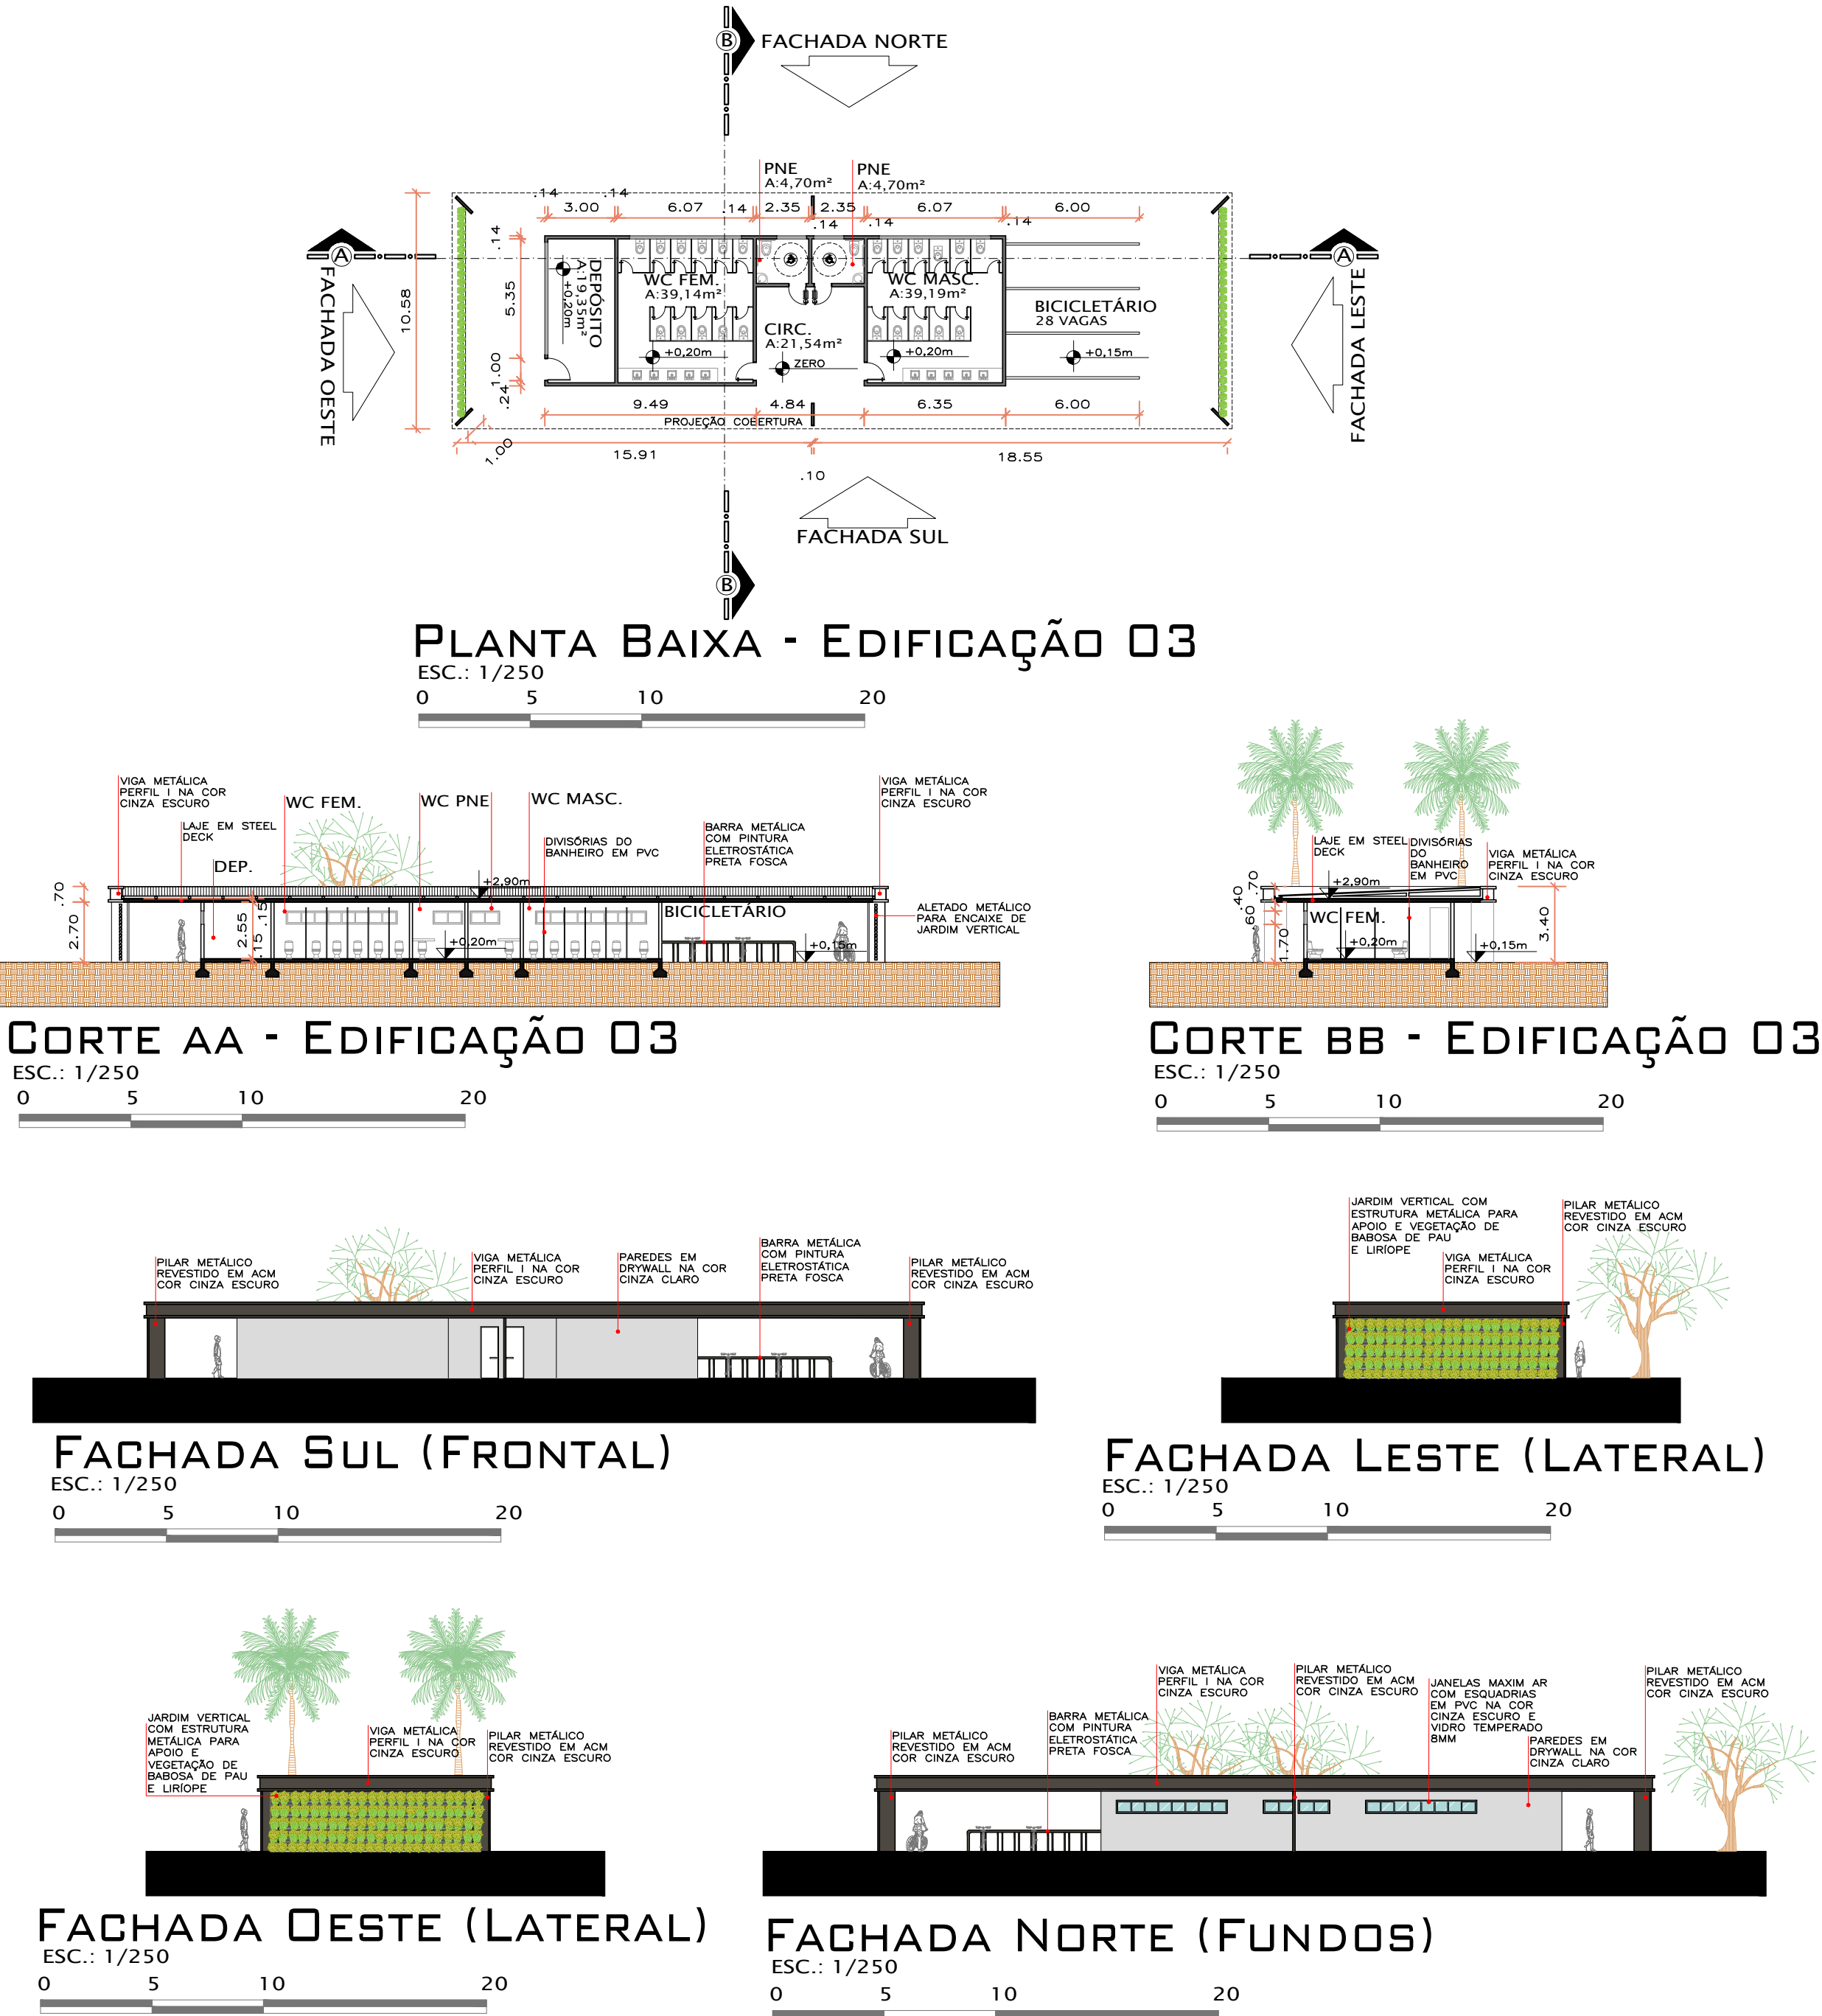

04 EDIFICAÇÃO - PALCO EXTERNO

