

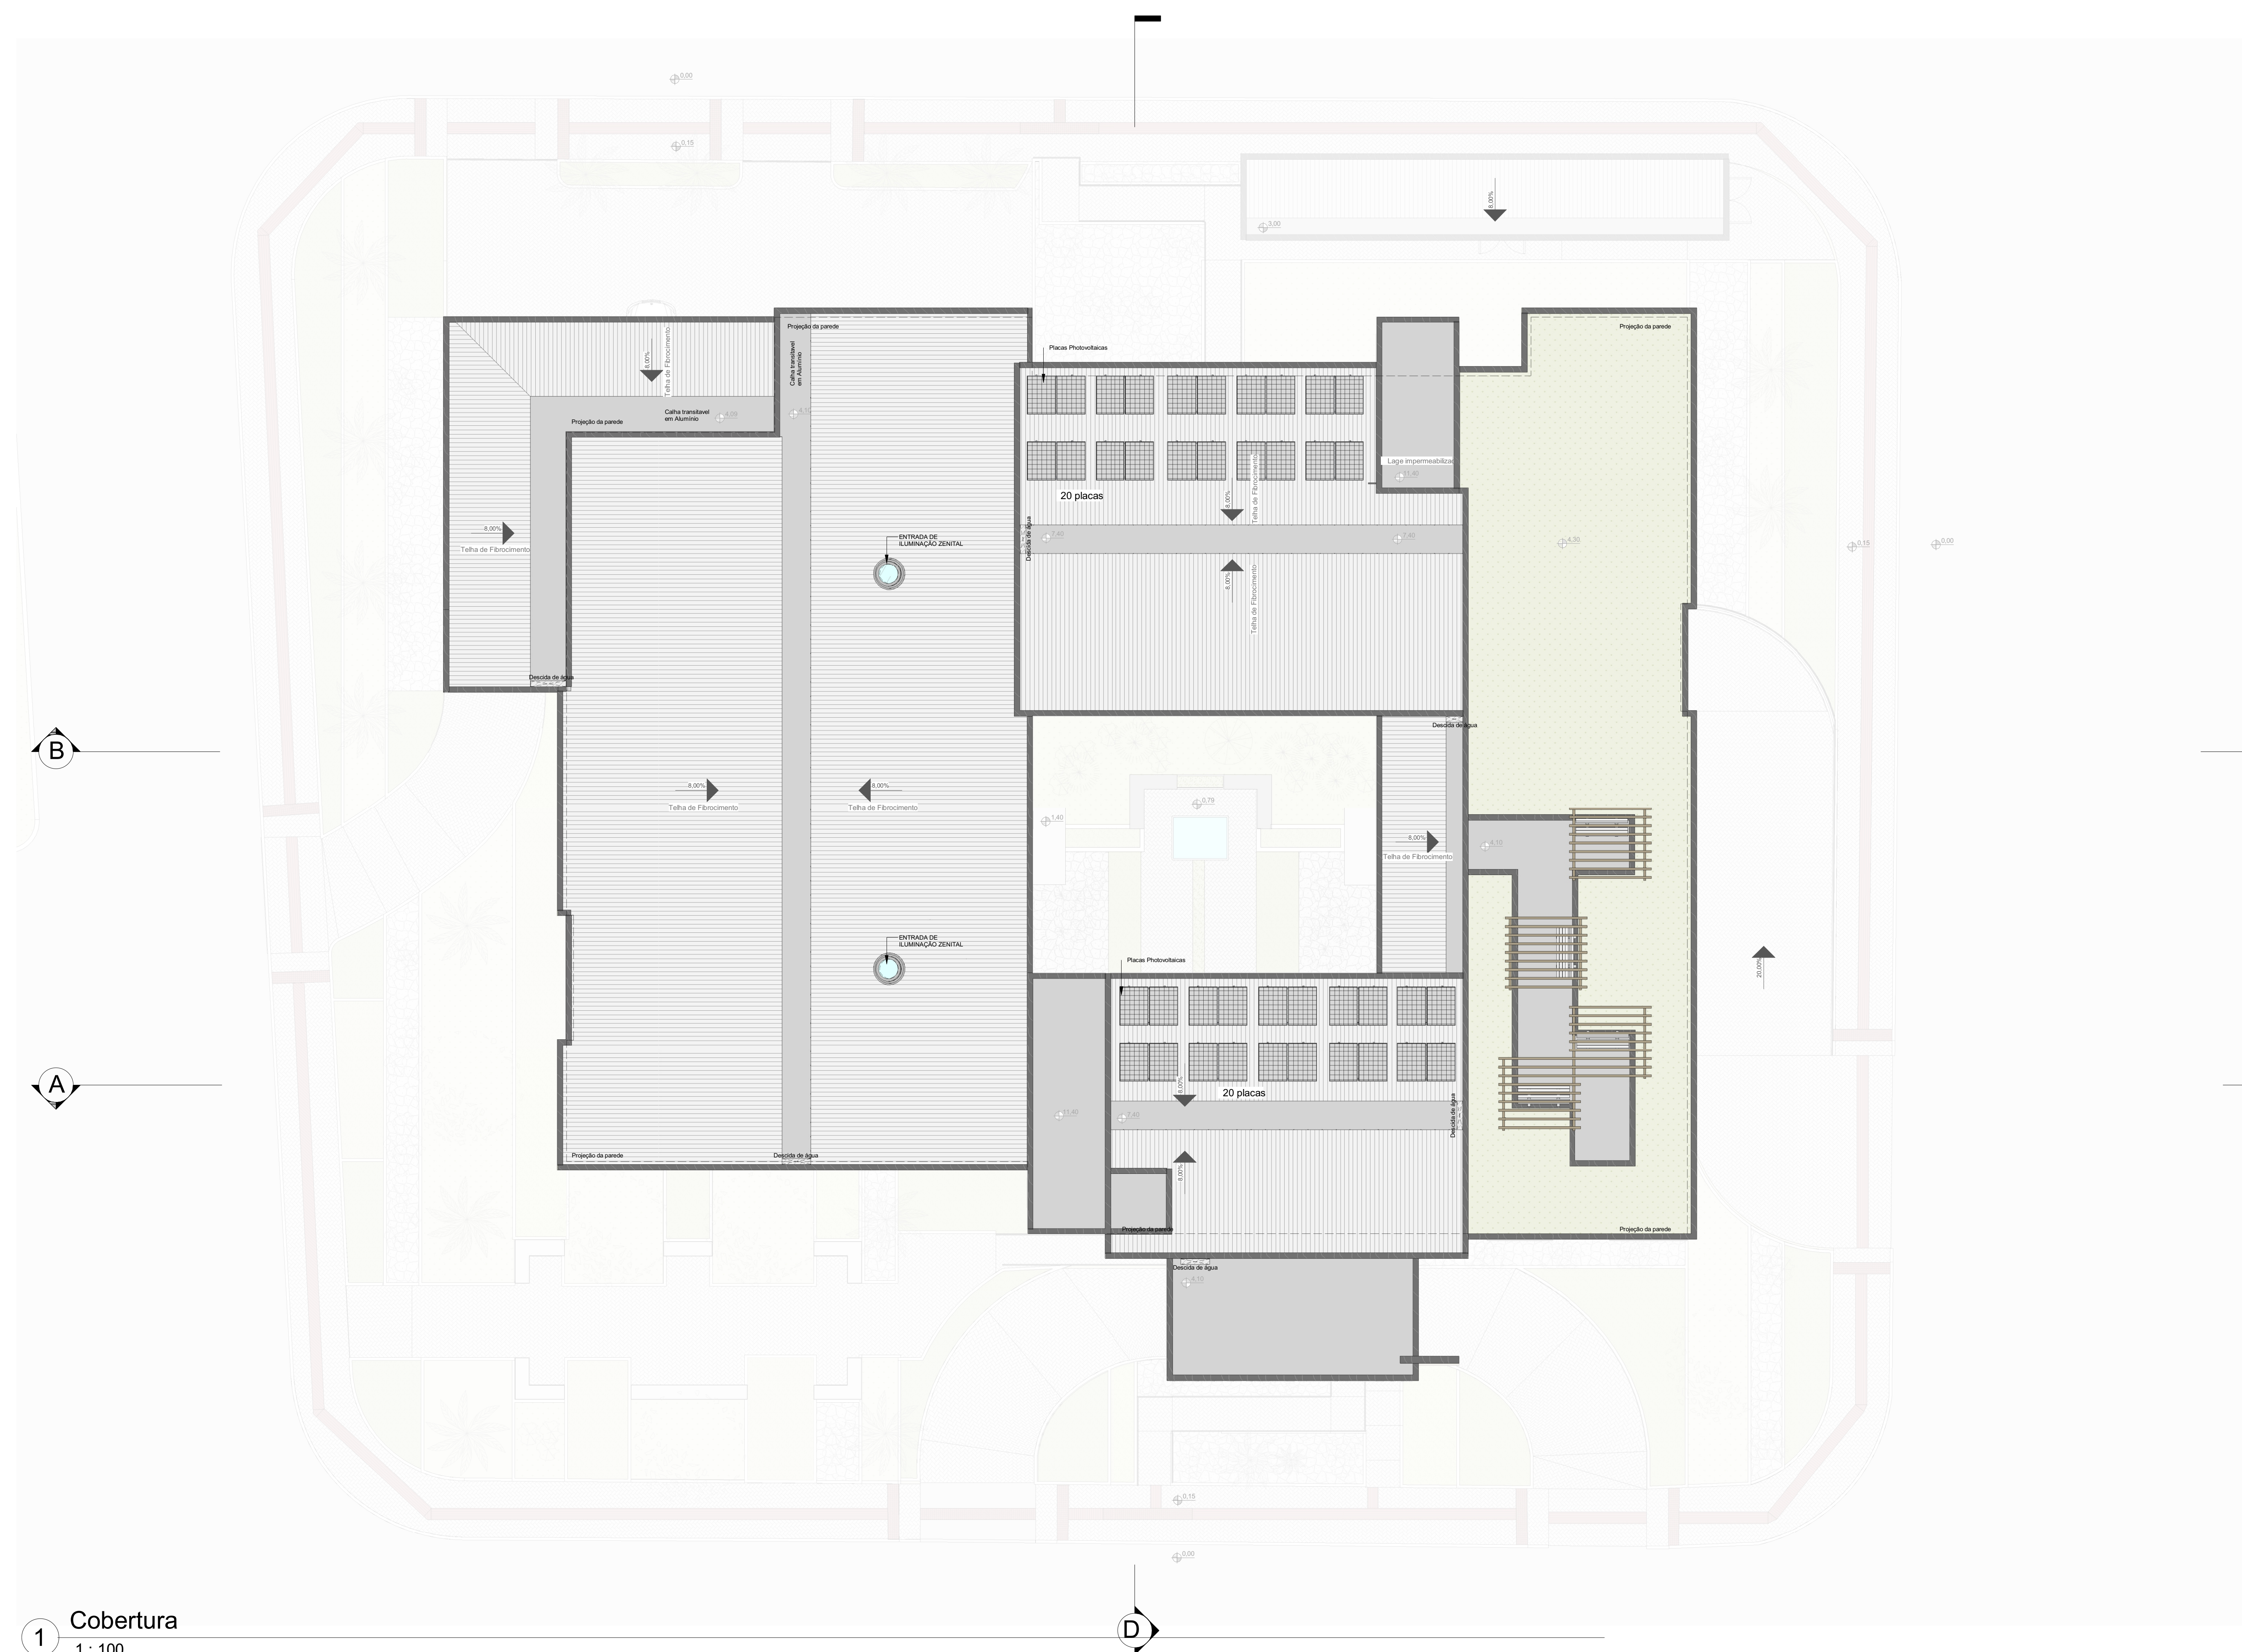


TABELA DE ESQUADRIAS				
PORTA	TIPOLOGIA	LARGUR A	ALTURA	QUANT.
P1	Madeira, com visor, de abrir	1,20	2,10	13
P2	Madeira abrir	0,90	2,10	37
P3	Madeira de abrir	0,80	2,10	18
P4	Madeira de abrir	1,20	2,10	2
P5	Madeira com visor de abrir, 2 folhas	1,60	2,10	8
P6	Madeira de abrir sem visor	1,60		2
P7	Porta revestida com placa de chumbo	1,20	2,10	1
P8	Porta resistente a fogo	0,90	2,10	5
P9	Alumino e vidro de correr	2,20	2,10	2
P10	Alumínio e vidro	1,80	2,10	4
P11	Elevador	0,90	2,10	3
			TOTAL	95

JANELA	TIPOLOGIA	LARGURA	ALTURA	PEITORIL	QUANT
J1	Alumínio e vidro Basculante	0,60	0,80	1,60	21
J2	Alumínio e vidro de correr	1,00	0,90	1,00	5
J3	Alumínio e vidro de correr	1,20	1,10	1,10	3
J4	Alumínio e vidro de correr	0,80	0,80	1,10	1
J5	Alumínio e vidro basculante	0,50	0,50	0,65	1
J6	Alumínio e vidro de correr	3,00	0,90	1,00	2
J7	Alumínio e vidro de correr	1,00	1,10	1,10	4
J8	Alumínio e vidro de correr	1,80	0,90	0,90	11
J9	Alumínio e vidro de correr 2 fol.	1,20	0,90	0,90	9
				TOTAL	57

