

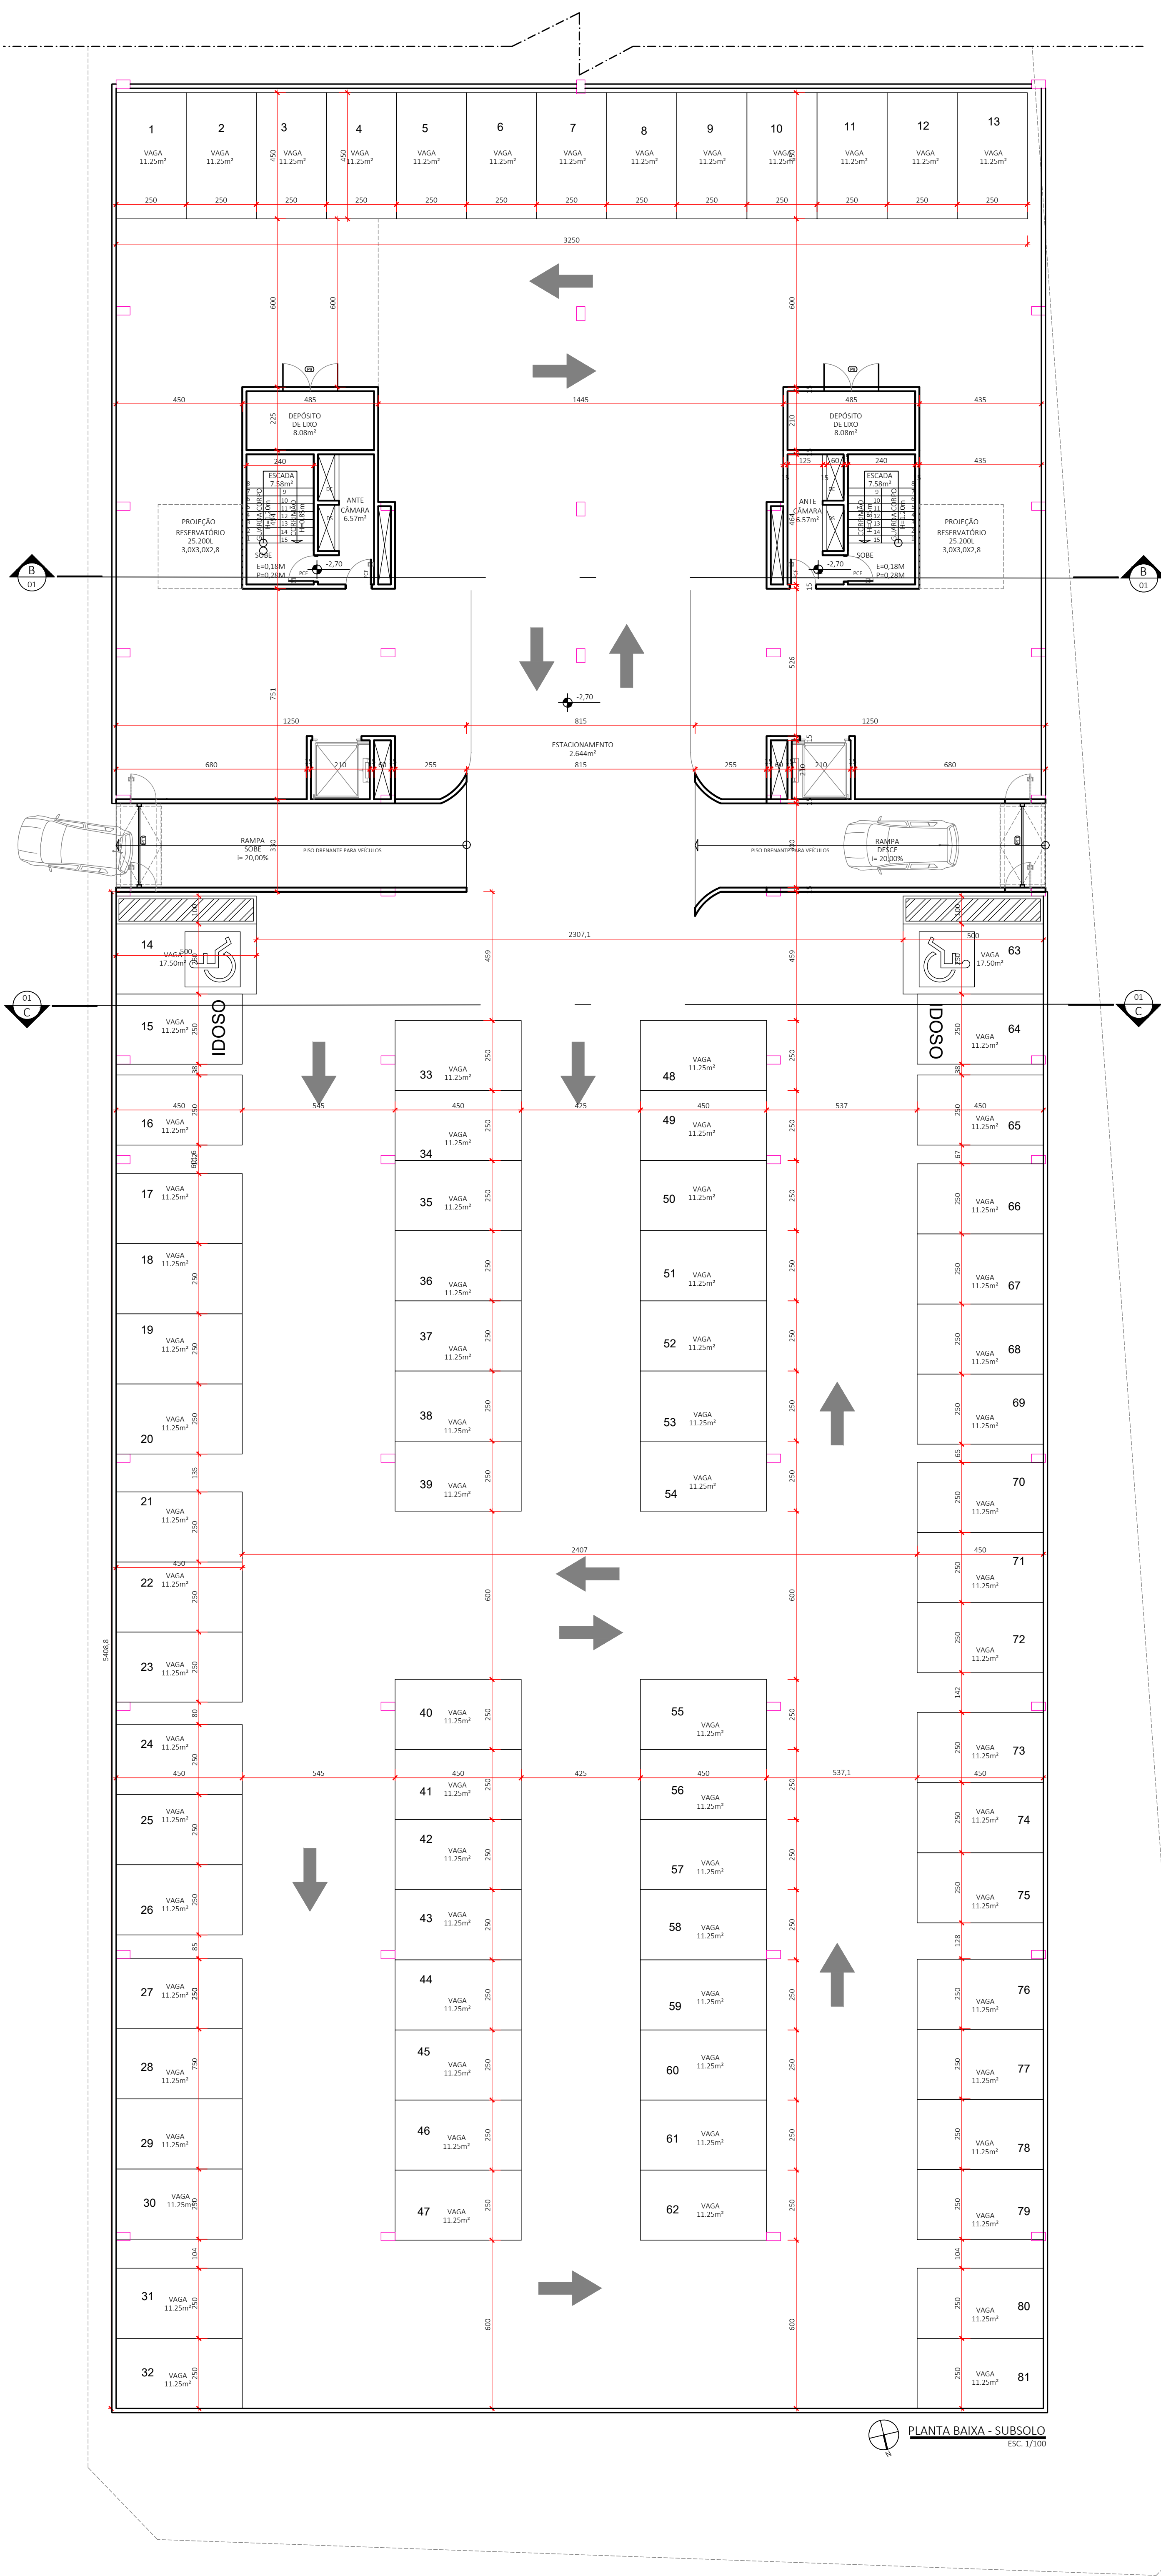
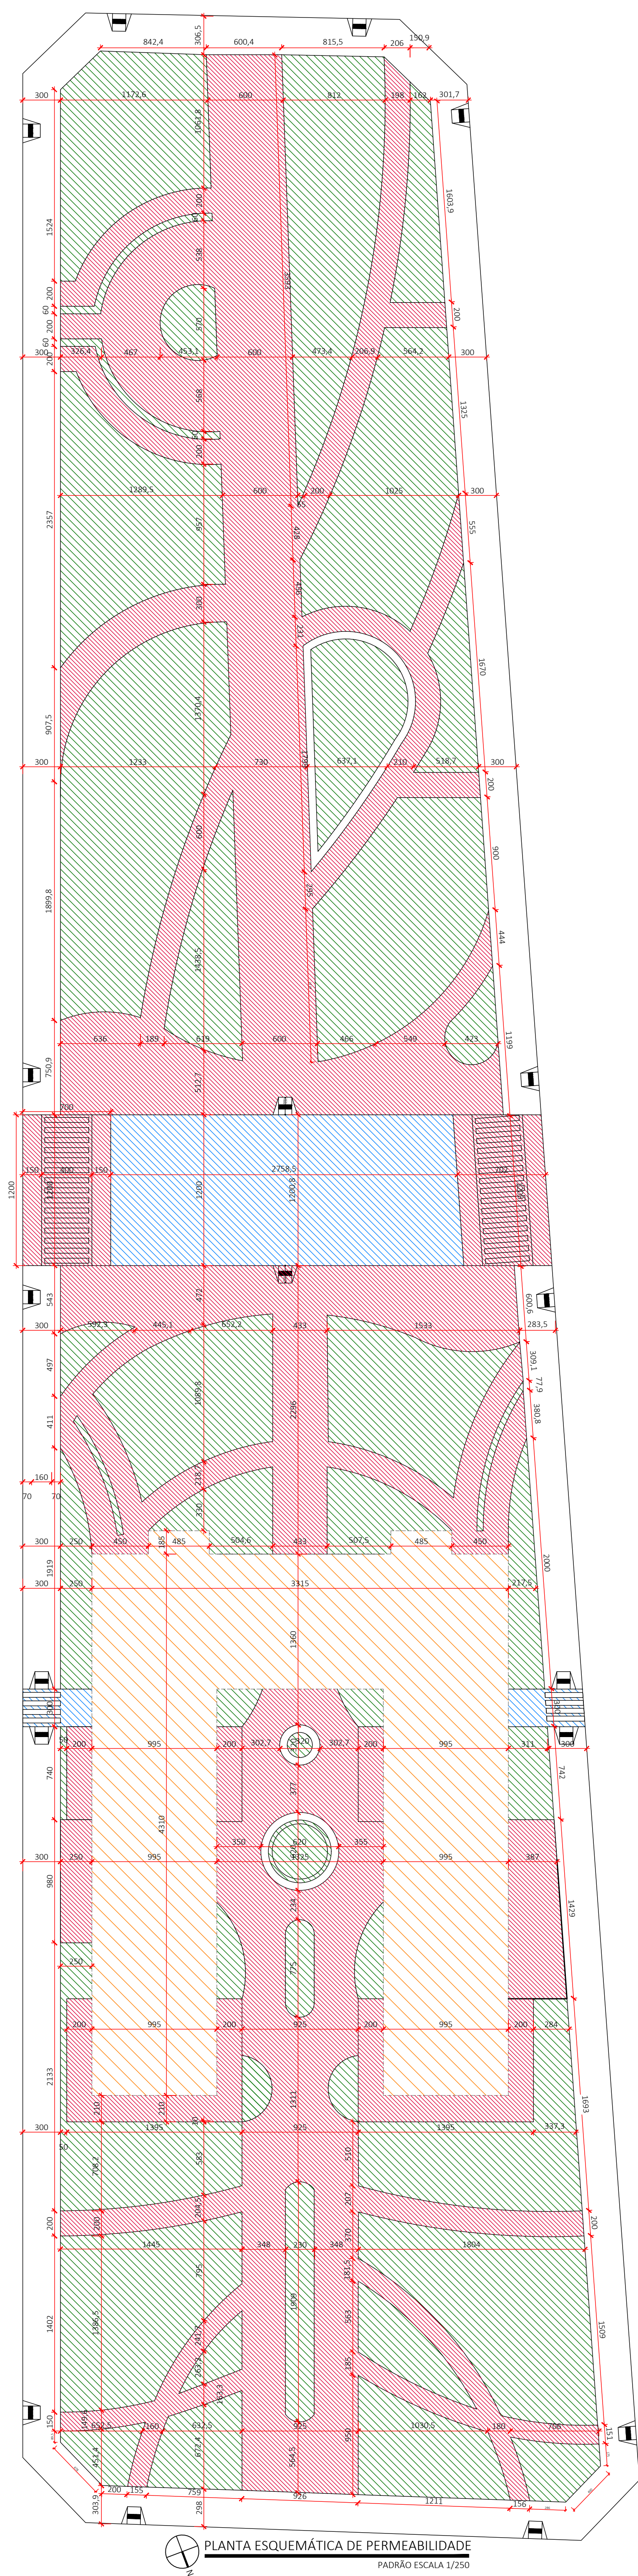






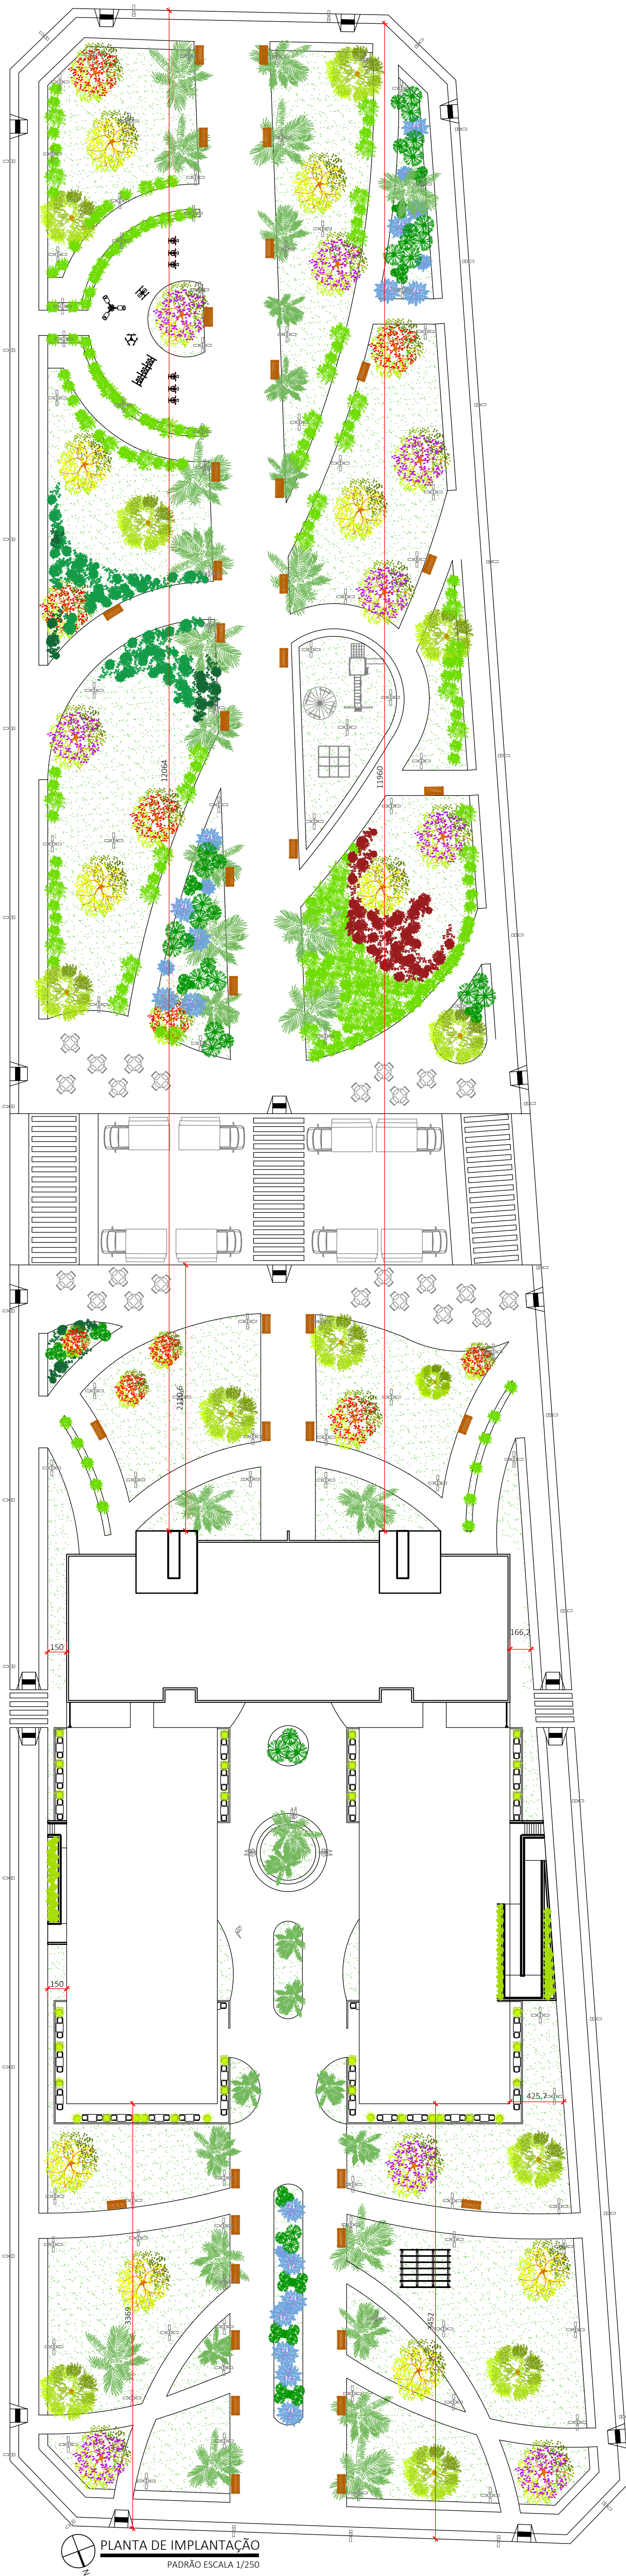


QUADRO DE ESQUADRIAS - PORTAS		PERMEABILIDADE	
DESCRIÇÃO	QUANT.	DESCRIÇÃO	ÁREA
P1 PORTA DE GIRO EM ALUMÍNIO E VIDRO - 0,80 X 2,40 M	04	EDIFICAÇÃO E MUIROS (IMPERMEÁVEL)	1518,0m²
P2 PORTA DE GIRO EM ALUMÍNIO E VIDRO - 0,80 X 2,10 M	02	PISO IMPERMEÁVEL (IMPERMEÁVEL)	2713,20m²
P3 PORTA DE GIRO PCD - 0,80 X 2,10 M	13	ÁREA ASFALTADA (IMPERMEÁVEL)	356,98m²
P4 PORTA DE GIRO DE MADEIRA - 0,80 X 2,10 M	215	GRAMA (PERMEÁVEL)	3003,33m²
P5 PORTA DE GIRO DE MADEIRA - 0,70 X 2,10 M	109	TOTAL IMPERMEÁVEL	4088,16m²
P6 PORTA DE GIRO DE MADEIRA - 0,60 X 2,10 M	07	TOTAL PERMEÁVEL	3003,33m²
P7 PORTA DE CORRER C/ 4 FOLHAS DE VIDRO E ALUMÍNIO - 2,00 X 2,40 M	16		
P8 PORTA DE CORRER C/ 4 FOLHAS DE VIDRO E ALUMÍNIO - 2,40 X 2,40 M	04		
P9 PORTA DE GIRO DUPLA - 1,80 X 2,10 M	02		
P10 PORTA DE CORRER C/ 2 FOLHAS DE VIDRO E ALUMÍNIO - 2,00 X 2,10 M	80		
P11 PORTA DE CORRER C/ 2 FOLHAS DE VIDRO E ALUMÍNIO - 1,45 X 2,10 M	30		
P12 PORTA DE CORRER C/ 2 FOLHAS DE VIDRO E ALUMÍNIO - 1,70 X 2,10 M	10		
P13 PORTA DE CORRER C/ 2 FOLHAS DE VIDRO E ALUMÍNIO - 2,60 X 2,10 M	05		
PCF PORTA CORTA FOGO - 0,80 X 2,10 M	58		
QUADRO DE ESQUADRIAS - PORTÕES		QUADRO DE ÁREAS	
DESCRIÇÃO	QUANT.	DESCRIÇÃO	ÁREA
PT1 PORTÃO BASCULANTE EM ALUMÍNIO - 2,80 X 2,40 M	02	ÁREA DO TERRENO	8392,00m²
		ÁREA CONSTRUÍDA	9977,02m²
		ÁREA IMPERMEÁVEL	4088,16m²
		ÁREA PERMEÁVEL	3003,33m²
		ÁREA DE COBERTURA	1184,48m²
		TAXA DE OCUPAÇÃO	14,11%
QUADRO DE ESQUADRIAS - JANELAS		DETALHE VENTILAÇÃO MECÂNICA	
DESCRIÇÃO	QUANT.	SEM ESCALA	
J1 PELE DE VIDRO 2,40 X 2,24 X 1,10 M COM ESTRUTURA EM ALUMÍNIO E VIDRO REFLETIVO, ABERTURA BASCULANTE 1,20 X 2,24 X 1,10 M	28		
J2 PELE DE VIDRO 4,30 X 3,24 X 1,10 M COM ESTRUTURA EM ALUMÍNIO E VIDRO REFLETIVO, SEM ABERTURA	02		
J3 VIDRO FIXO COM ABERTURAS PARA ATENDIMENTO - 2,70 X 1,00 X 1,10 M	02		
J4 JANELA DE CORRER C/ 4 FOLHAS DE VIDRO E ALUMÍNIO - 4,16 X 0,60 X 1,80	04		
J5 JANELA DE CORRER C/ 4 FOLHAS DE VIDRO E ALUMÍNIO - 3,05 X 0,60 X 1,80	02		
J6 PELE DE VIDRO 7,10 X 3,24 X 1,10 M COM ESTRUTURA EM ALUMÍNIO E VIDRO REFLETIVO, SEM ABERTURAS	01		
J7 PELE DE VIDRO 5,30 X 3,24 X 1,10 M COM ESTRUTURA EM ALUMÍNIO E VIDRO REFLETIVO, SEM ABERTURAS	01		
J8 PELE DE VIDRO 4,30 X 3,24 X 1,10 M COM ESTRUTURA EM ALUMÍNIO E VIDRO REFLETIVO, SEM ABERTURAS	06		
J9 PELE DE VIDRO 3,30 X 3,24 X 1,10 M COM ESTRUTURA EM ALUMÍNIO E VIDRO REFLETIVO, SEM ABERTURAS	04		
J10 PELE DE VIDRO EM "L" 15,60 X 8,40 X 1,10 M COM ESTRUTURA EM ALUMÍNIO E VIDRO REFLETIVO, ABERTURA BASCULANTE 1,80 X 0,60 X 1,10	02		
J11 JANELA DE CORRER C/ 4 FOLHAS 2,00 X 1,00 X 1,10	43		
J12 JANELA DE CORRER C/ 2 FOLHAS 1,70 X 1,00 X 1,10	30		
J13 JANELA DE CORRER C/ 2 FOLHAS 1,45 X 1,00 X 1,10	49		
J14 JANELA DE CORRER C/ 2 FOLHAS 2,60 X 1,00 X 1,10	17		
J15 JANELA DE CORRER C/ 2 FOLHAS 2,35 X 1,00 X 1,10	15		
J16 JANELA BASCULANTE 1,00 X 0,60 X 1,10	36		
J17 JANELA COM VIDRO FIXO 1,00 X 1,10 X 0,60	20		
J18 JANELA BASCULANTE 1,25 X 0,60 X 1,10	03		
J19 JANELA BASCULANTE 0,85 X 1,00 X 1,10	01		
J20 PELE DE VIDRO 3,00 X 3,14 X 1,10 M COM ESTRUTURA EM ALUMÍNIO E VIDRO REFLETIVO, ABERTURA BASCULANTE 3,00 X 1,00 X 1,10 M	08		

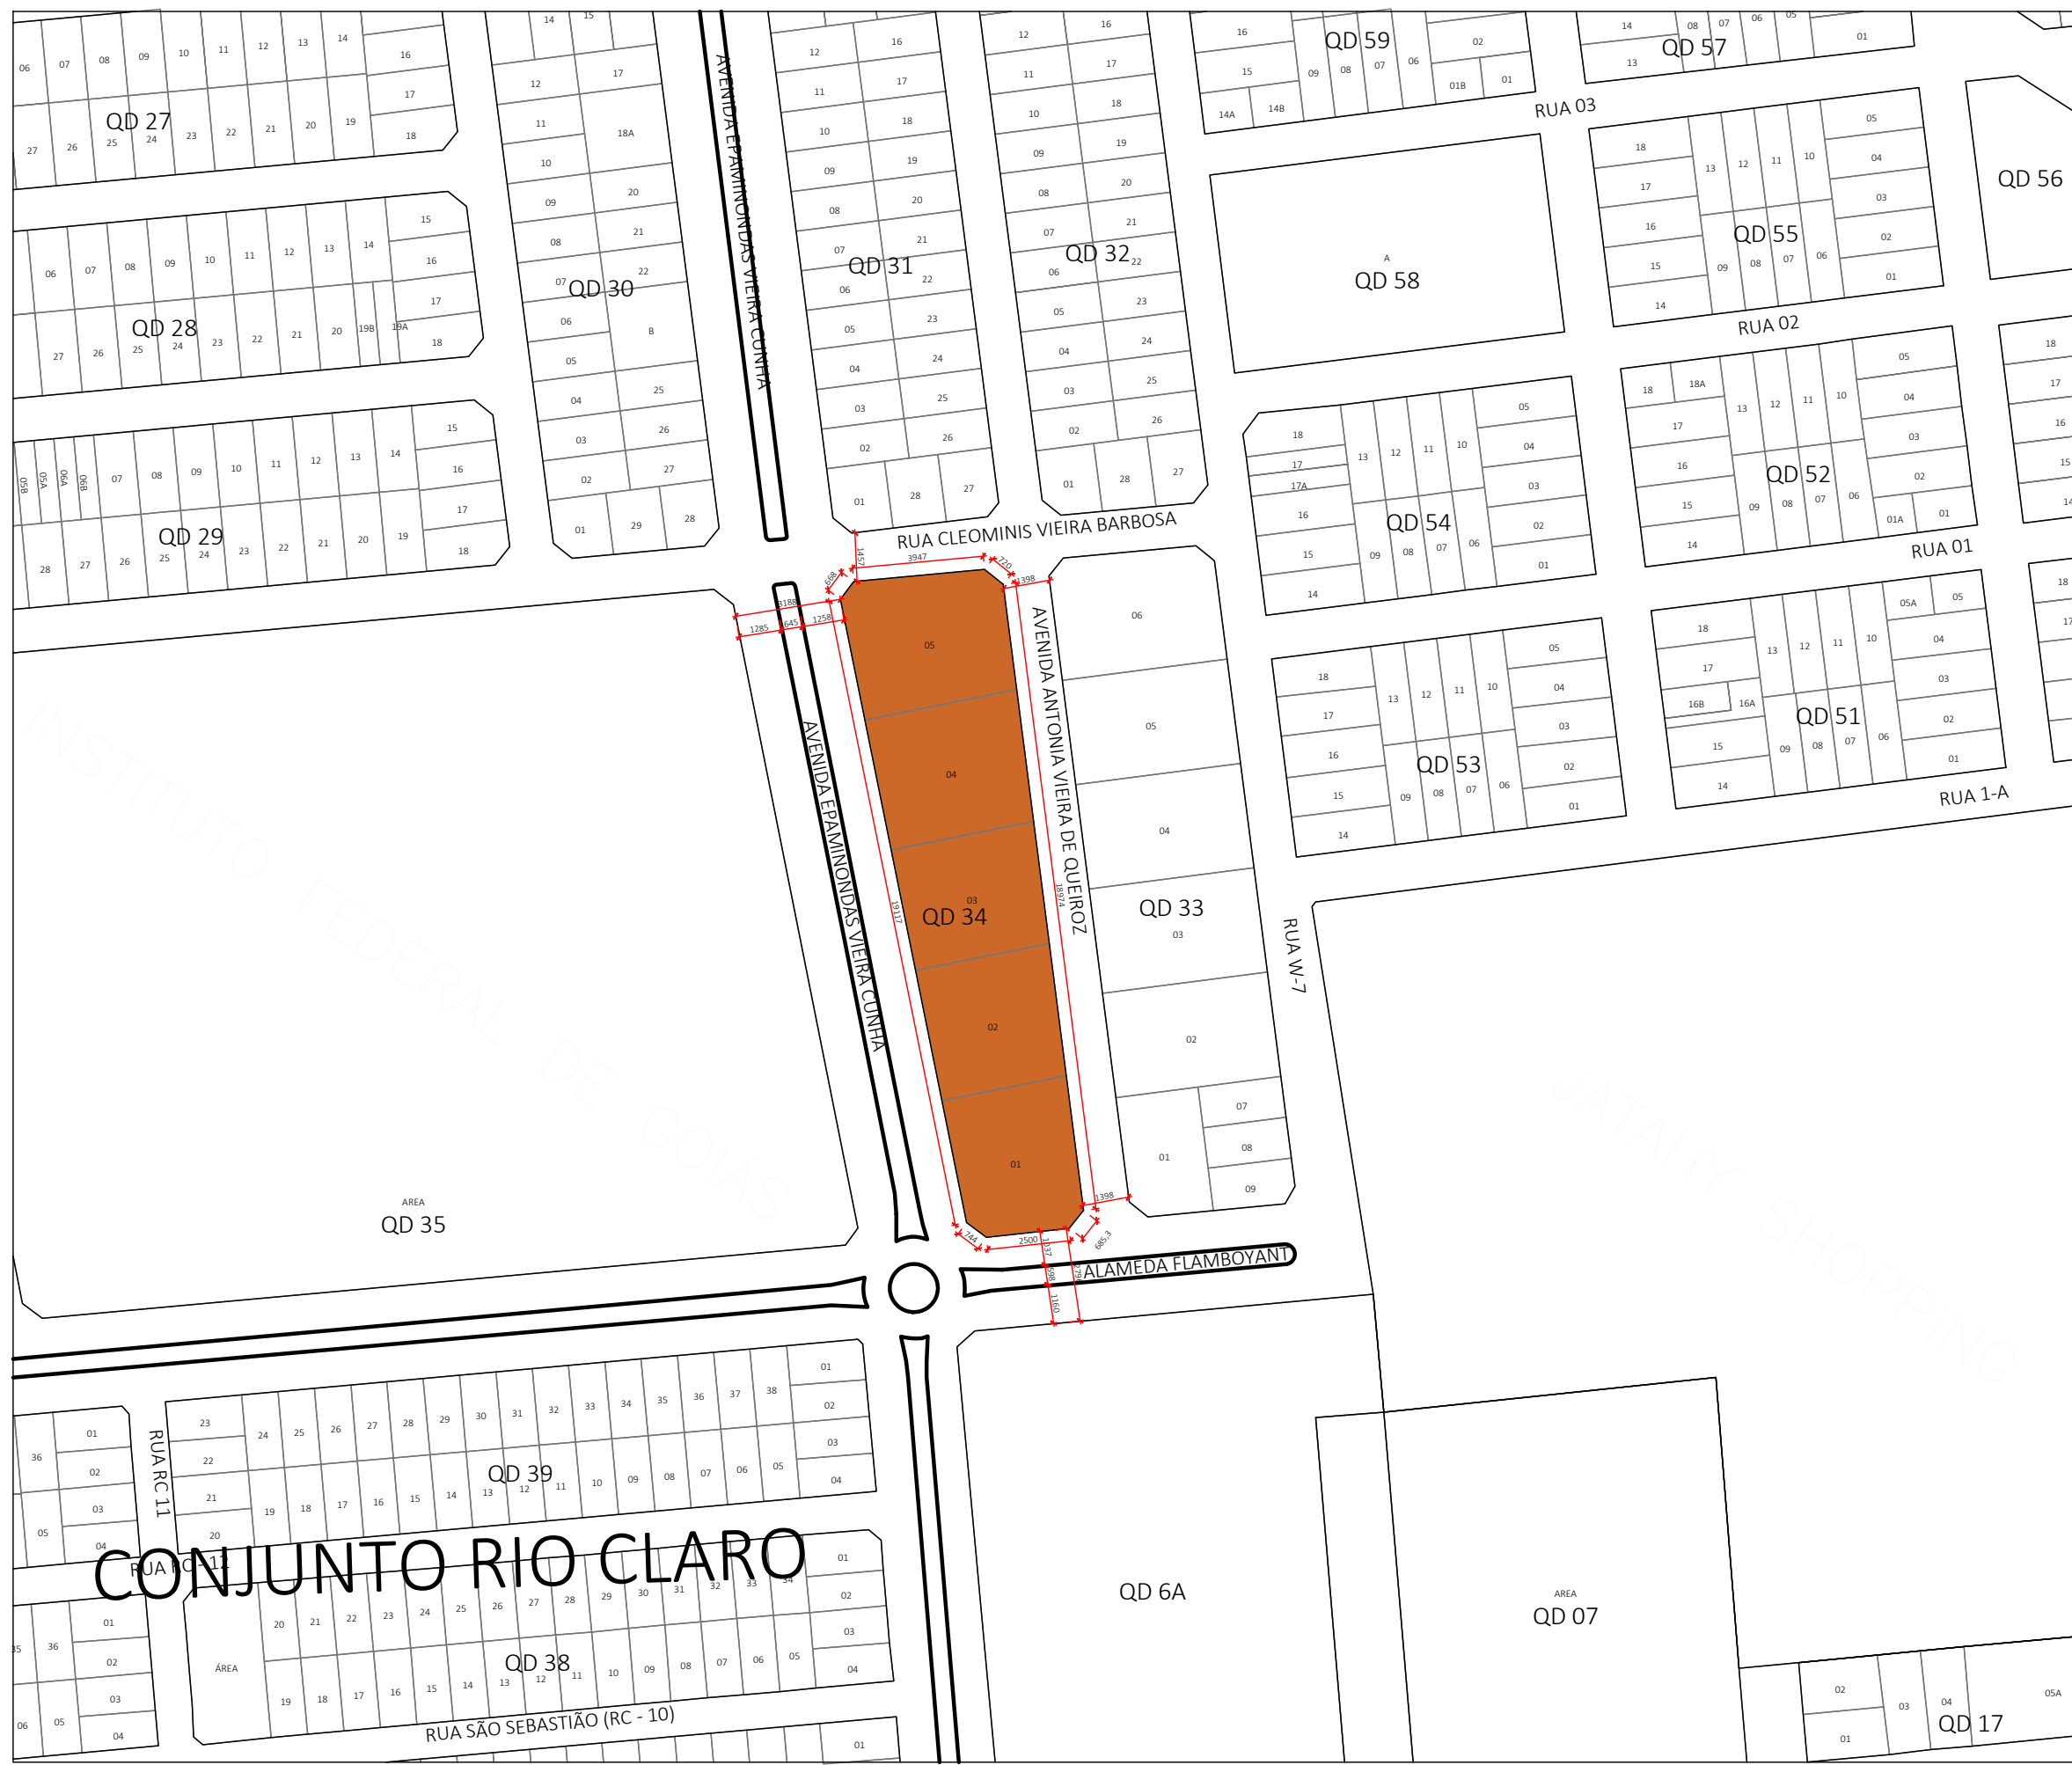







Aprovação Prefeitura:

PROJETO DE ARQUITETURA		PROJETO EDIFÍCIO MULTIFUNCIONAL	
Av. Epaminondas Vieira Cunha Qd. 34, Lote 01,02,03,04 e 05, Resid. Flamboyant, Jataí - GO			
proprietário		CPF: 000.000.000-00	
projeto		ARQ. CAIO LOPES S.	
área terreno: 8392,00 m²	área da cobertura: 1184,48 m²	área total de construção: 9977,02 m²	taxa de ocupação: 14,11%
data: Dez./2023	escala: indicada	número de pavimentos: 13	01 05
PLANTA DE IMPLANTAÇÃO	PLANTA ESQUEMÁTICA DE PERMEABILIDADE	PLANTA SUBSOLO	
PLANTA DE SITUAÇÃO		QUADRO DE ABERTURAS	
QUADRO DE ÁREAS	DETALHE VENTILAÇÃO MECÂNICA		
QUADRO DE PERMEABILIDADE			
ZONAMENTO: ZE			
COEFICIENTE DE APROVEITAMENTO: 1,18			

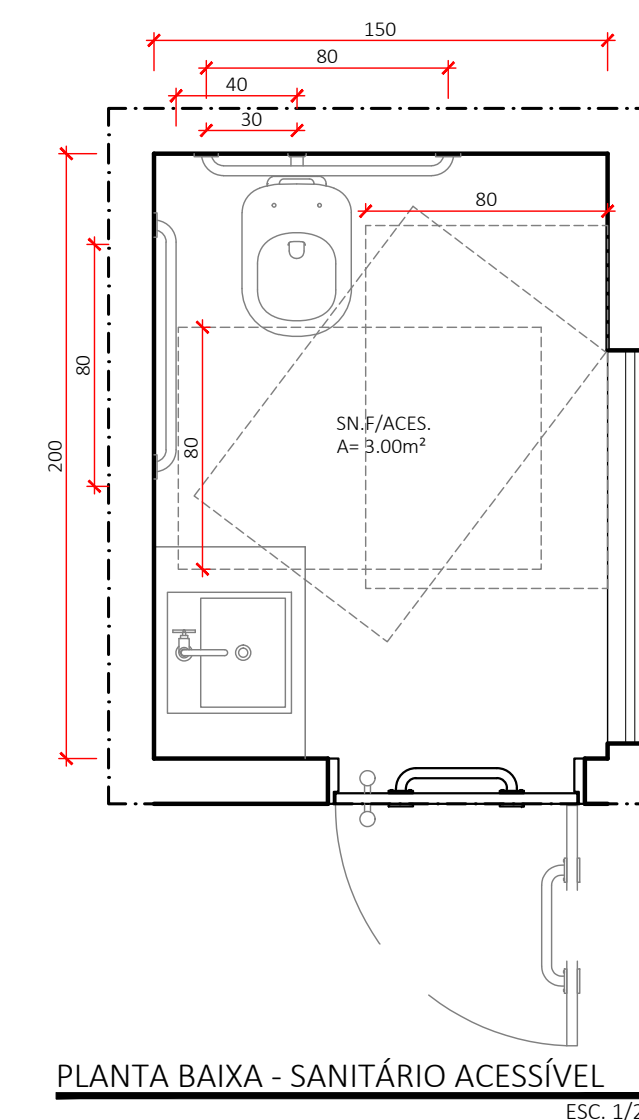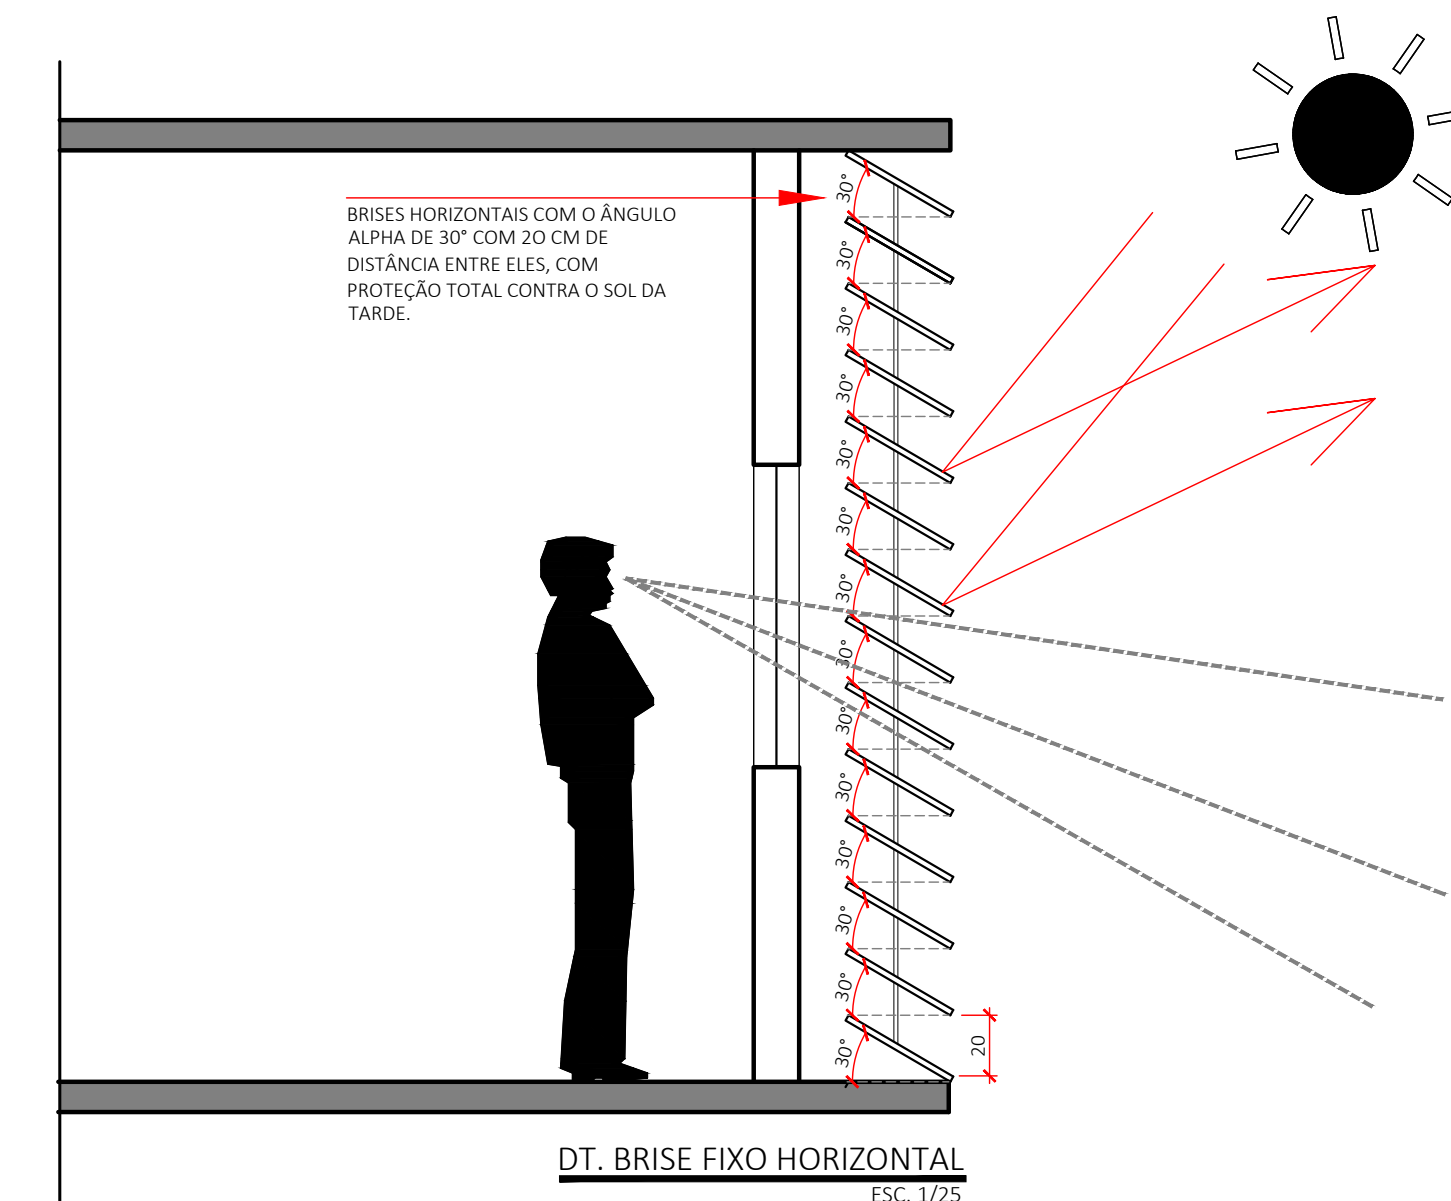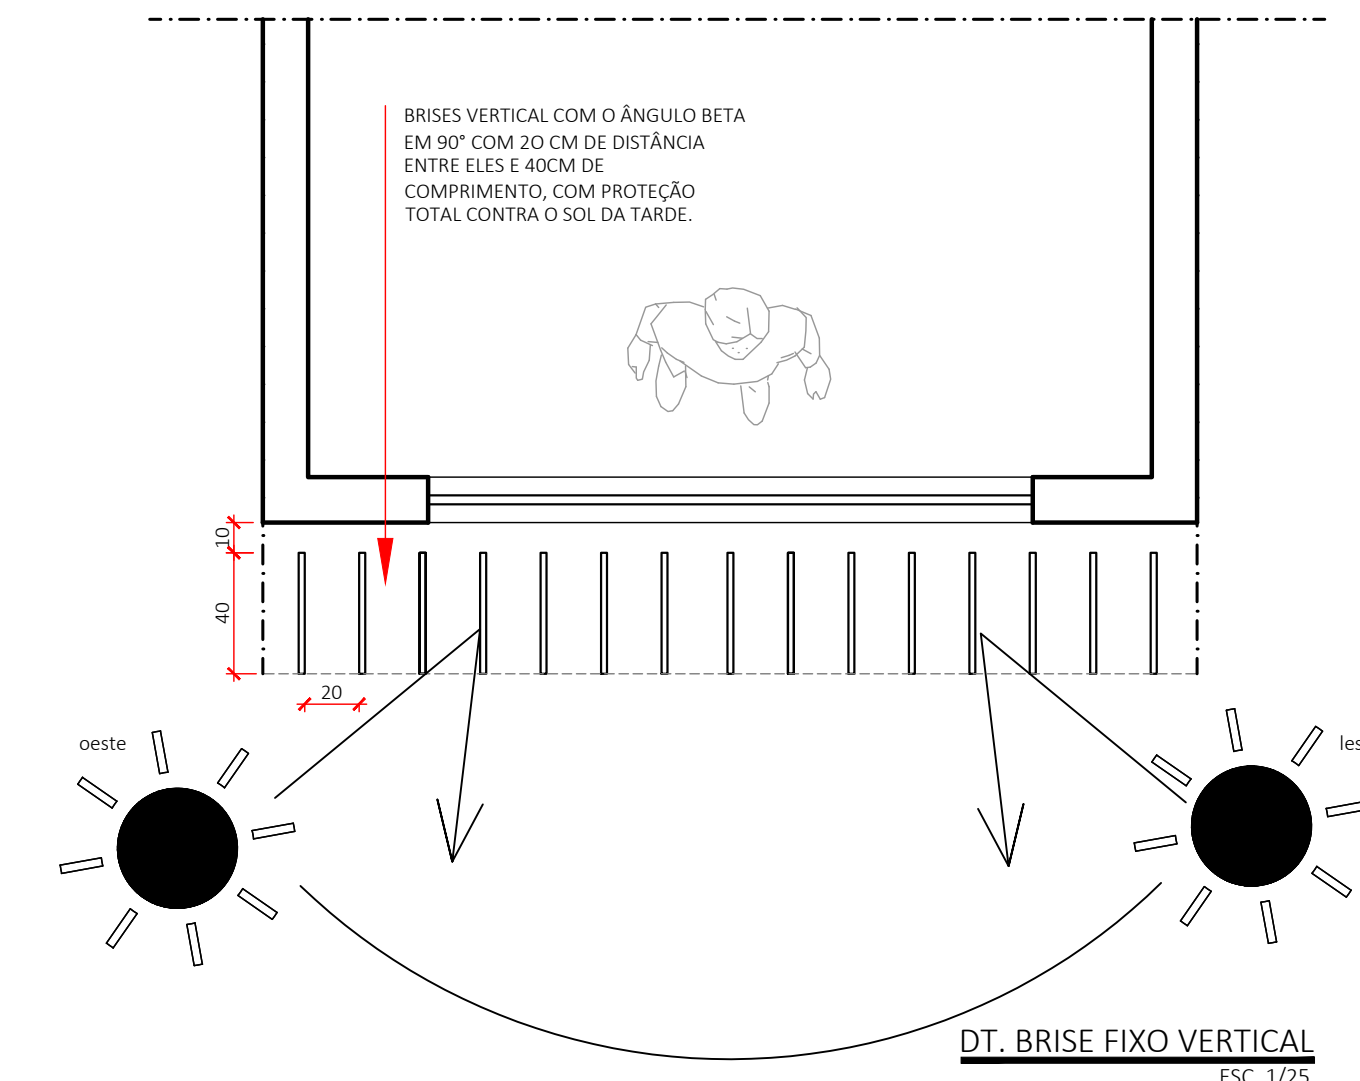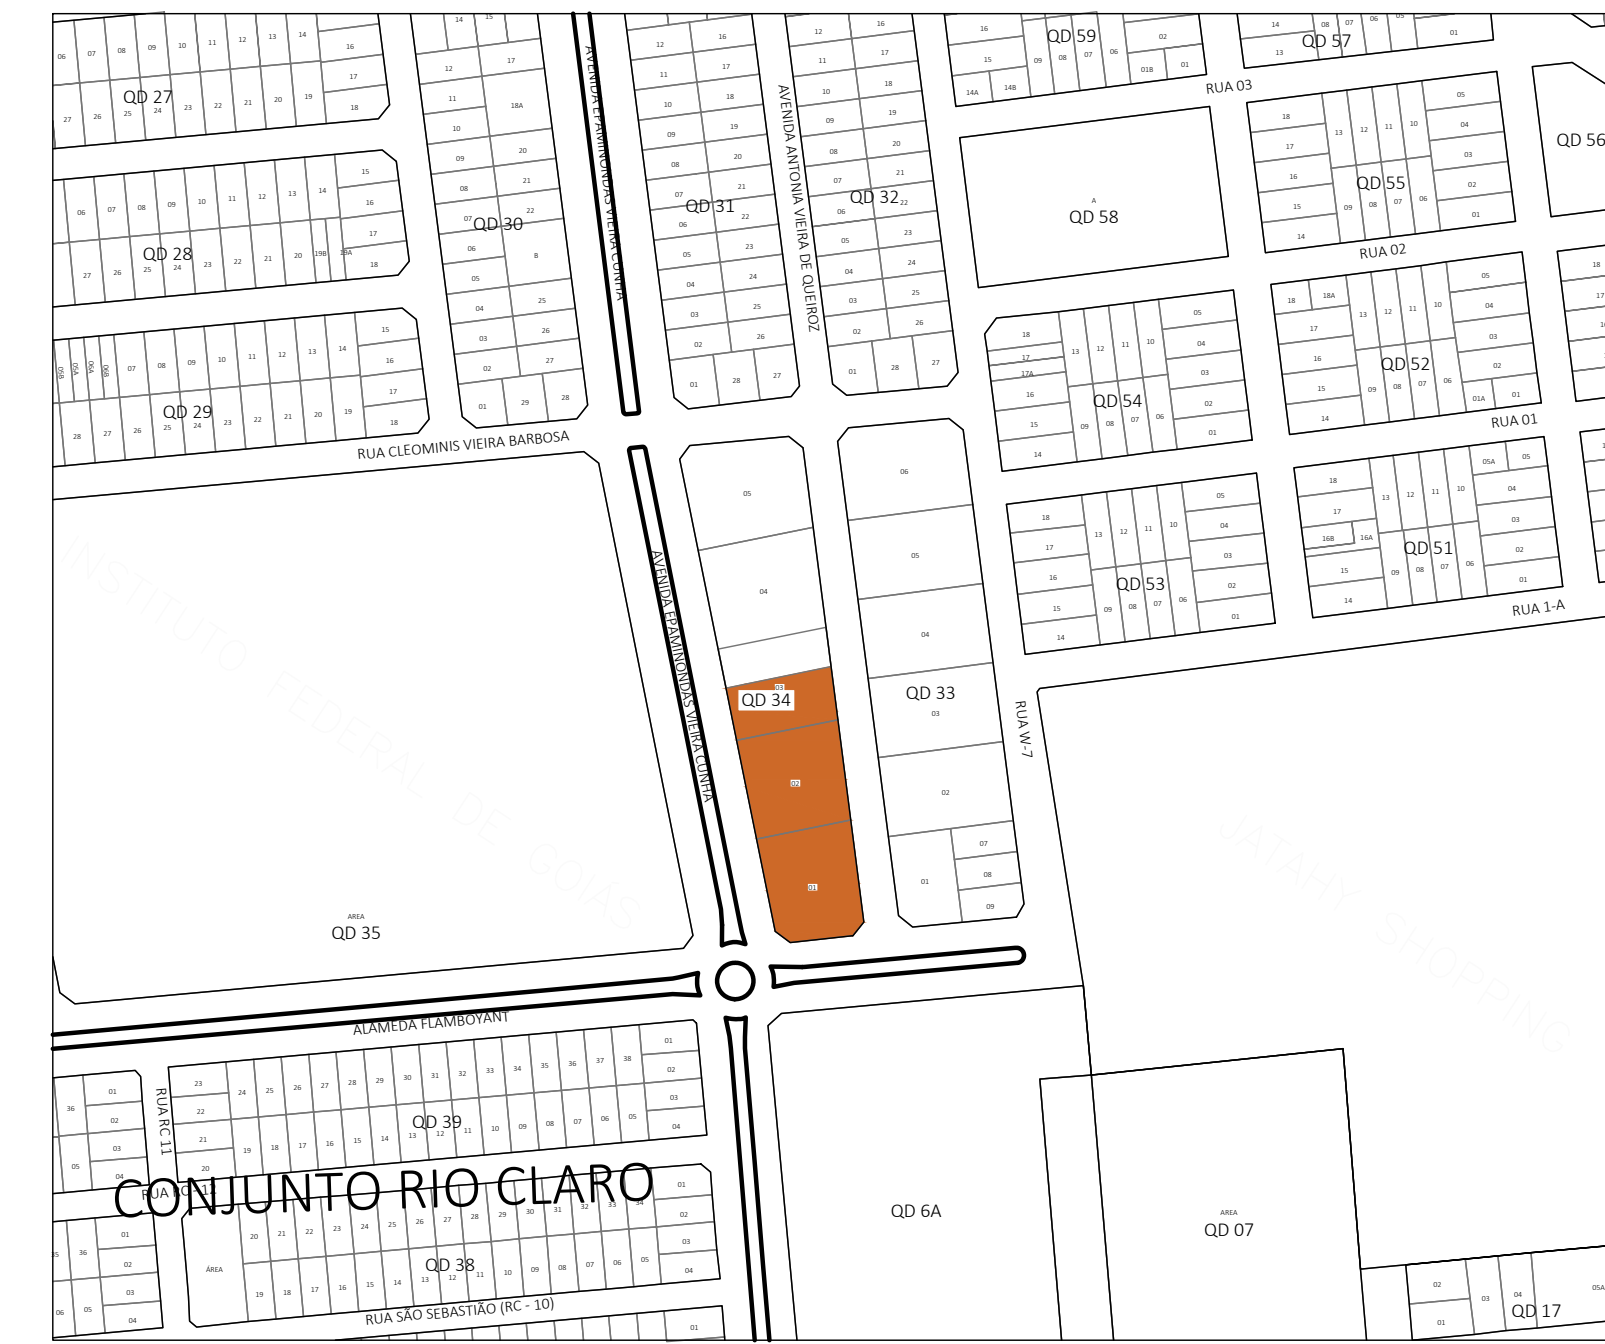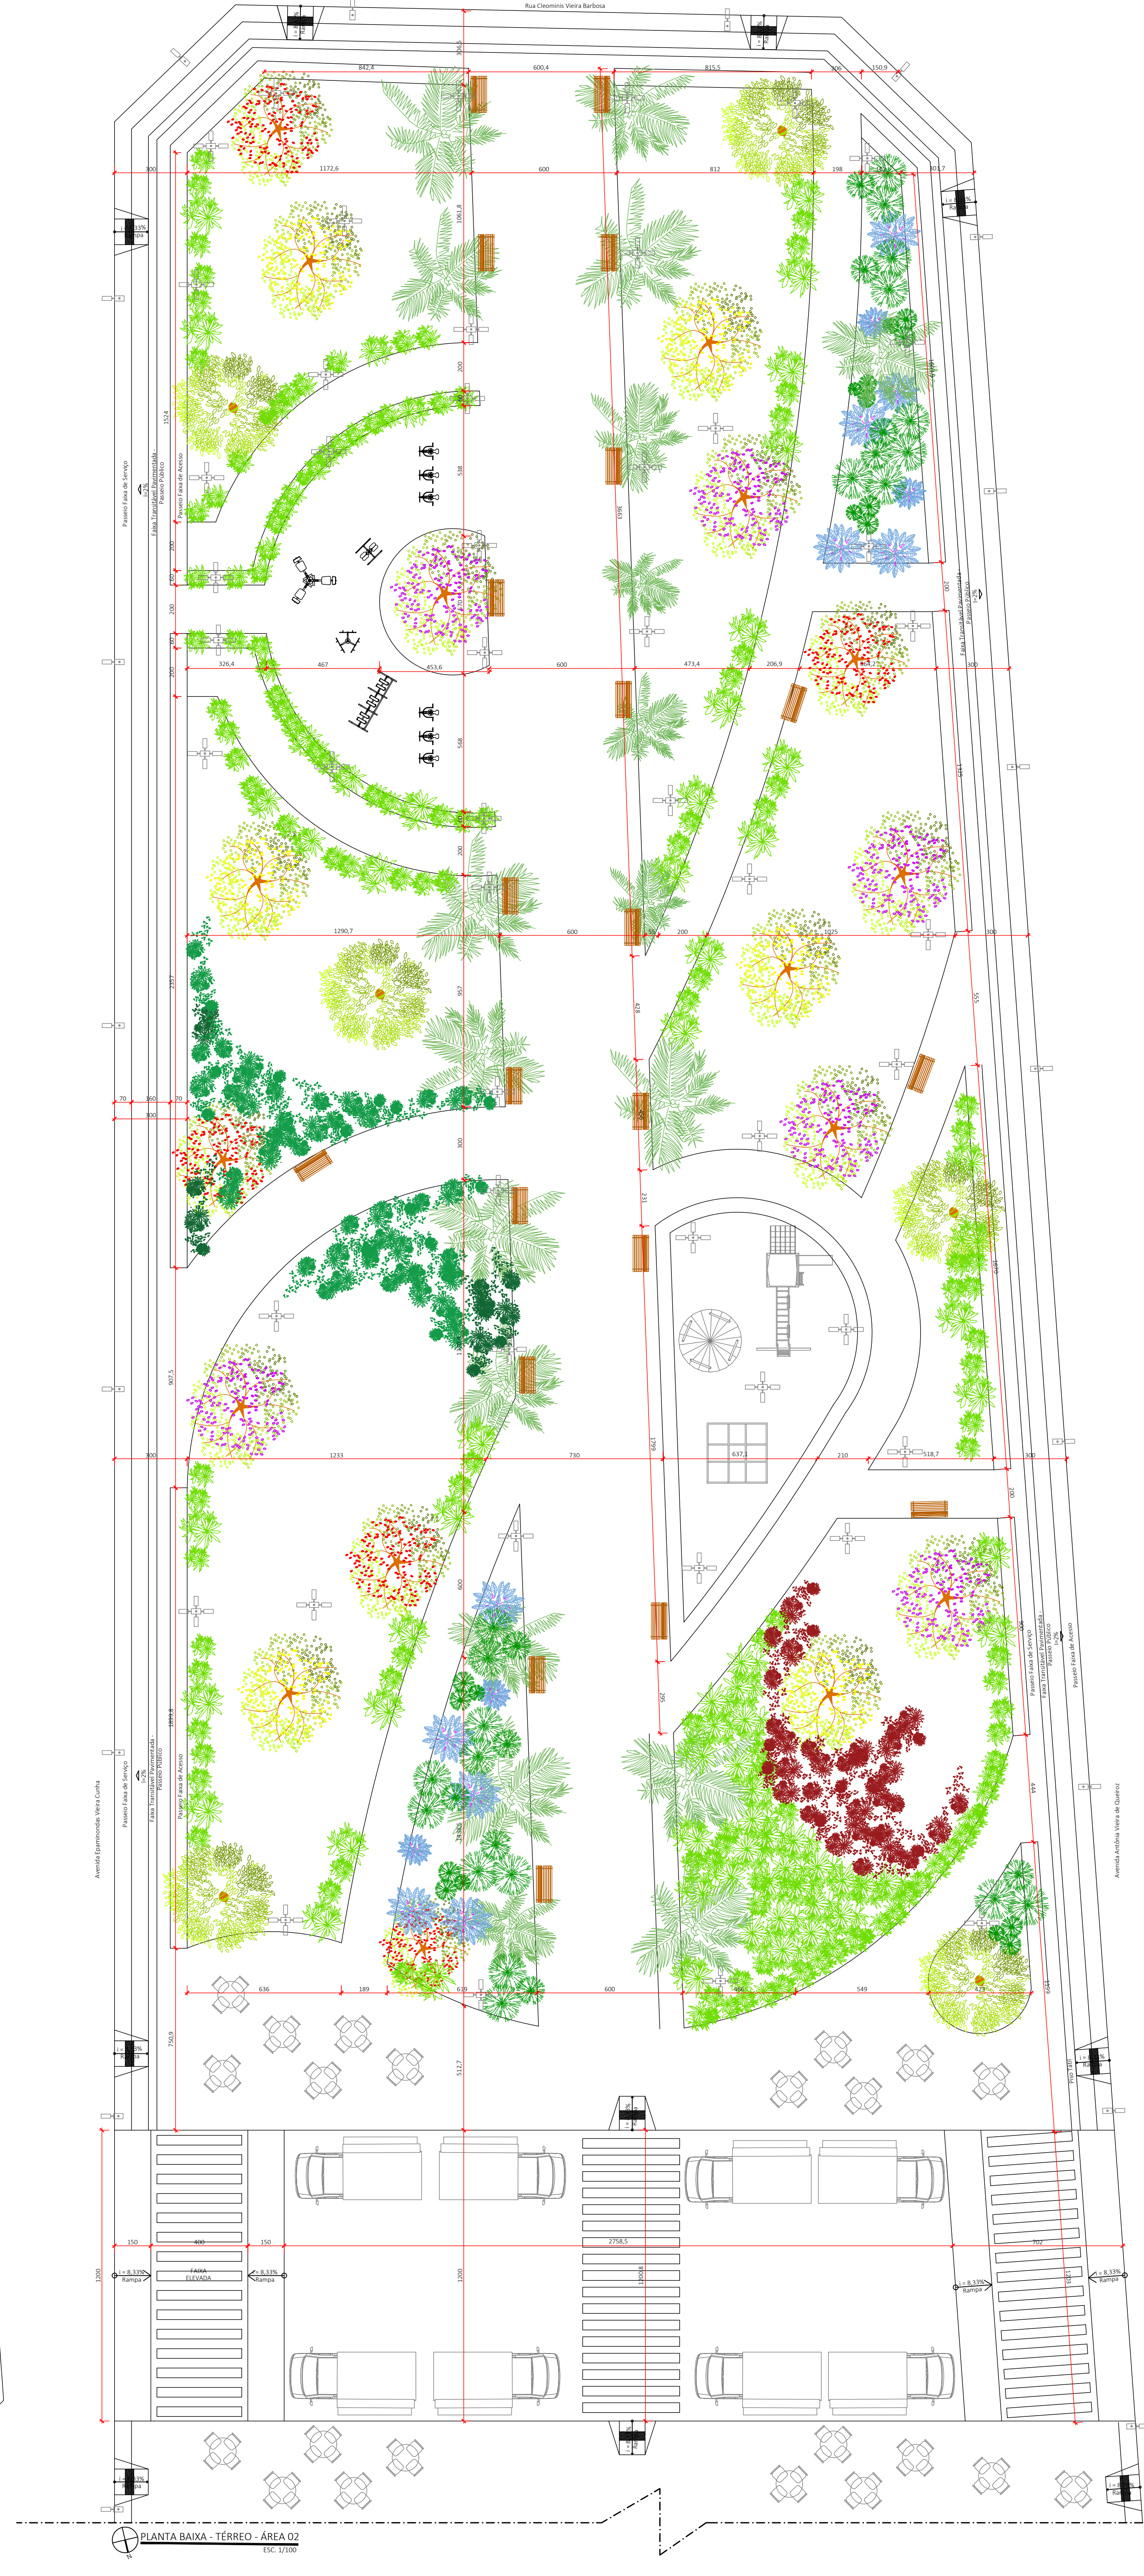

Aprovação Prefeitura:

PROJETO DE ARQUITETURA		PROJETO EDIFÍCIO MULTIFUNÇÃO	
Av. Epaminondas Vieira Cunha Qd. 34, Lote 01,02,03,04 e 05, Resid. Flamboyant, Jataí - GO			
projetista:		CPF: 000.000.000-00	
arquiteto:		ARQ. CAU: 000000000	
área terreno: 8392,00 m²	área da cobertura: 1184,48 m²	área total de construção: 9977,02 m²	taxa de ocupação: 14,11%
data: Dez./2023	escala: indicada	número de pavimentos: 13	02 05
PLANTA BAIXA TERREO	PLANTA BAIXA TERREO	PLANTA CHAVE - ÁREA 01	
ÁREA 01	ÁREA 02	PLANTA CHAVE - ÁREA 02	
PLANTA BAIXA SANITÁRIO ACESSÍVEL	DT. BRISE FIXO HORIZONTAL	DT. BRISE FIXO VERTICAL	
ZONAMENTO: ZE			
COEFICIENTE DE APROVEITAMENTO: 1,18			

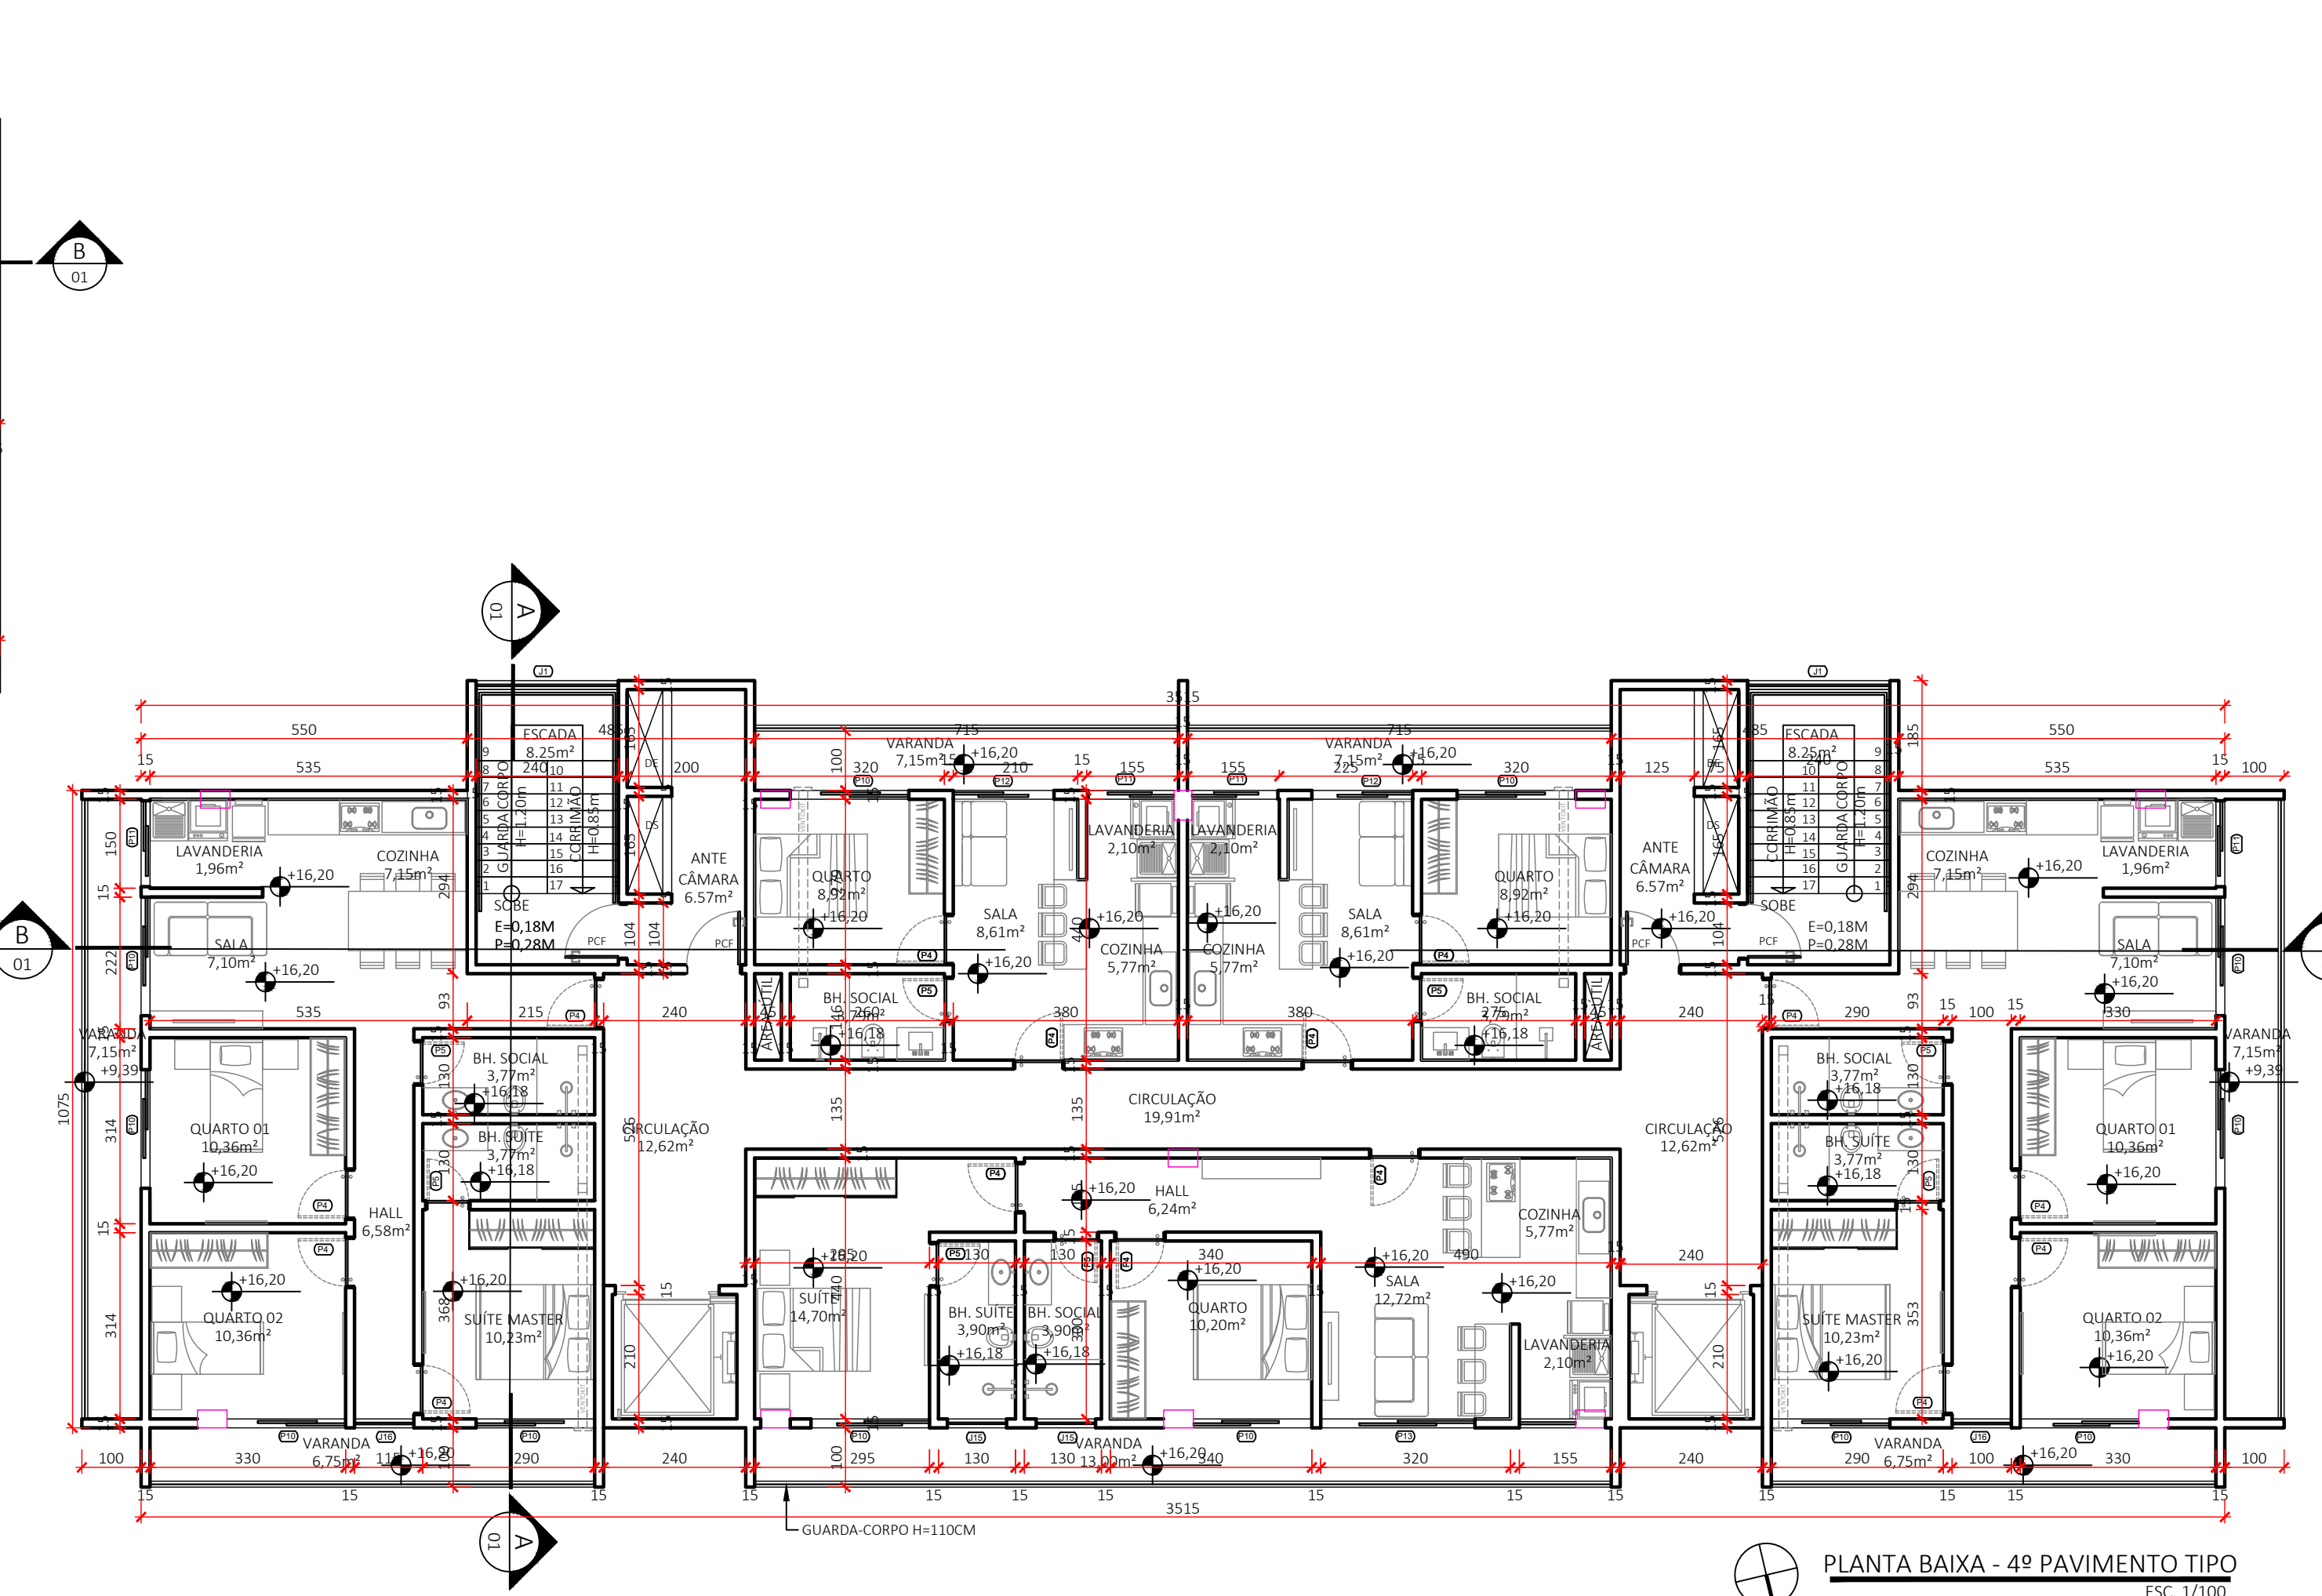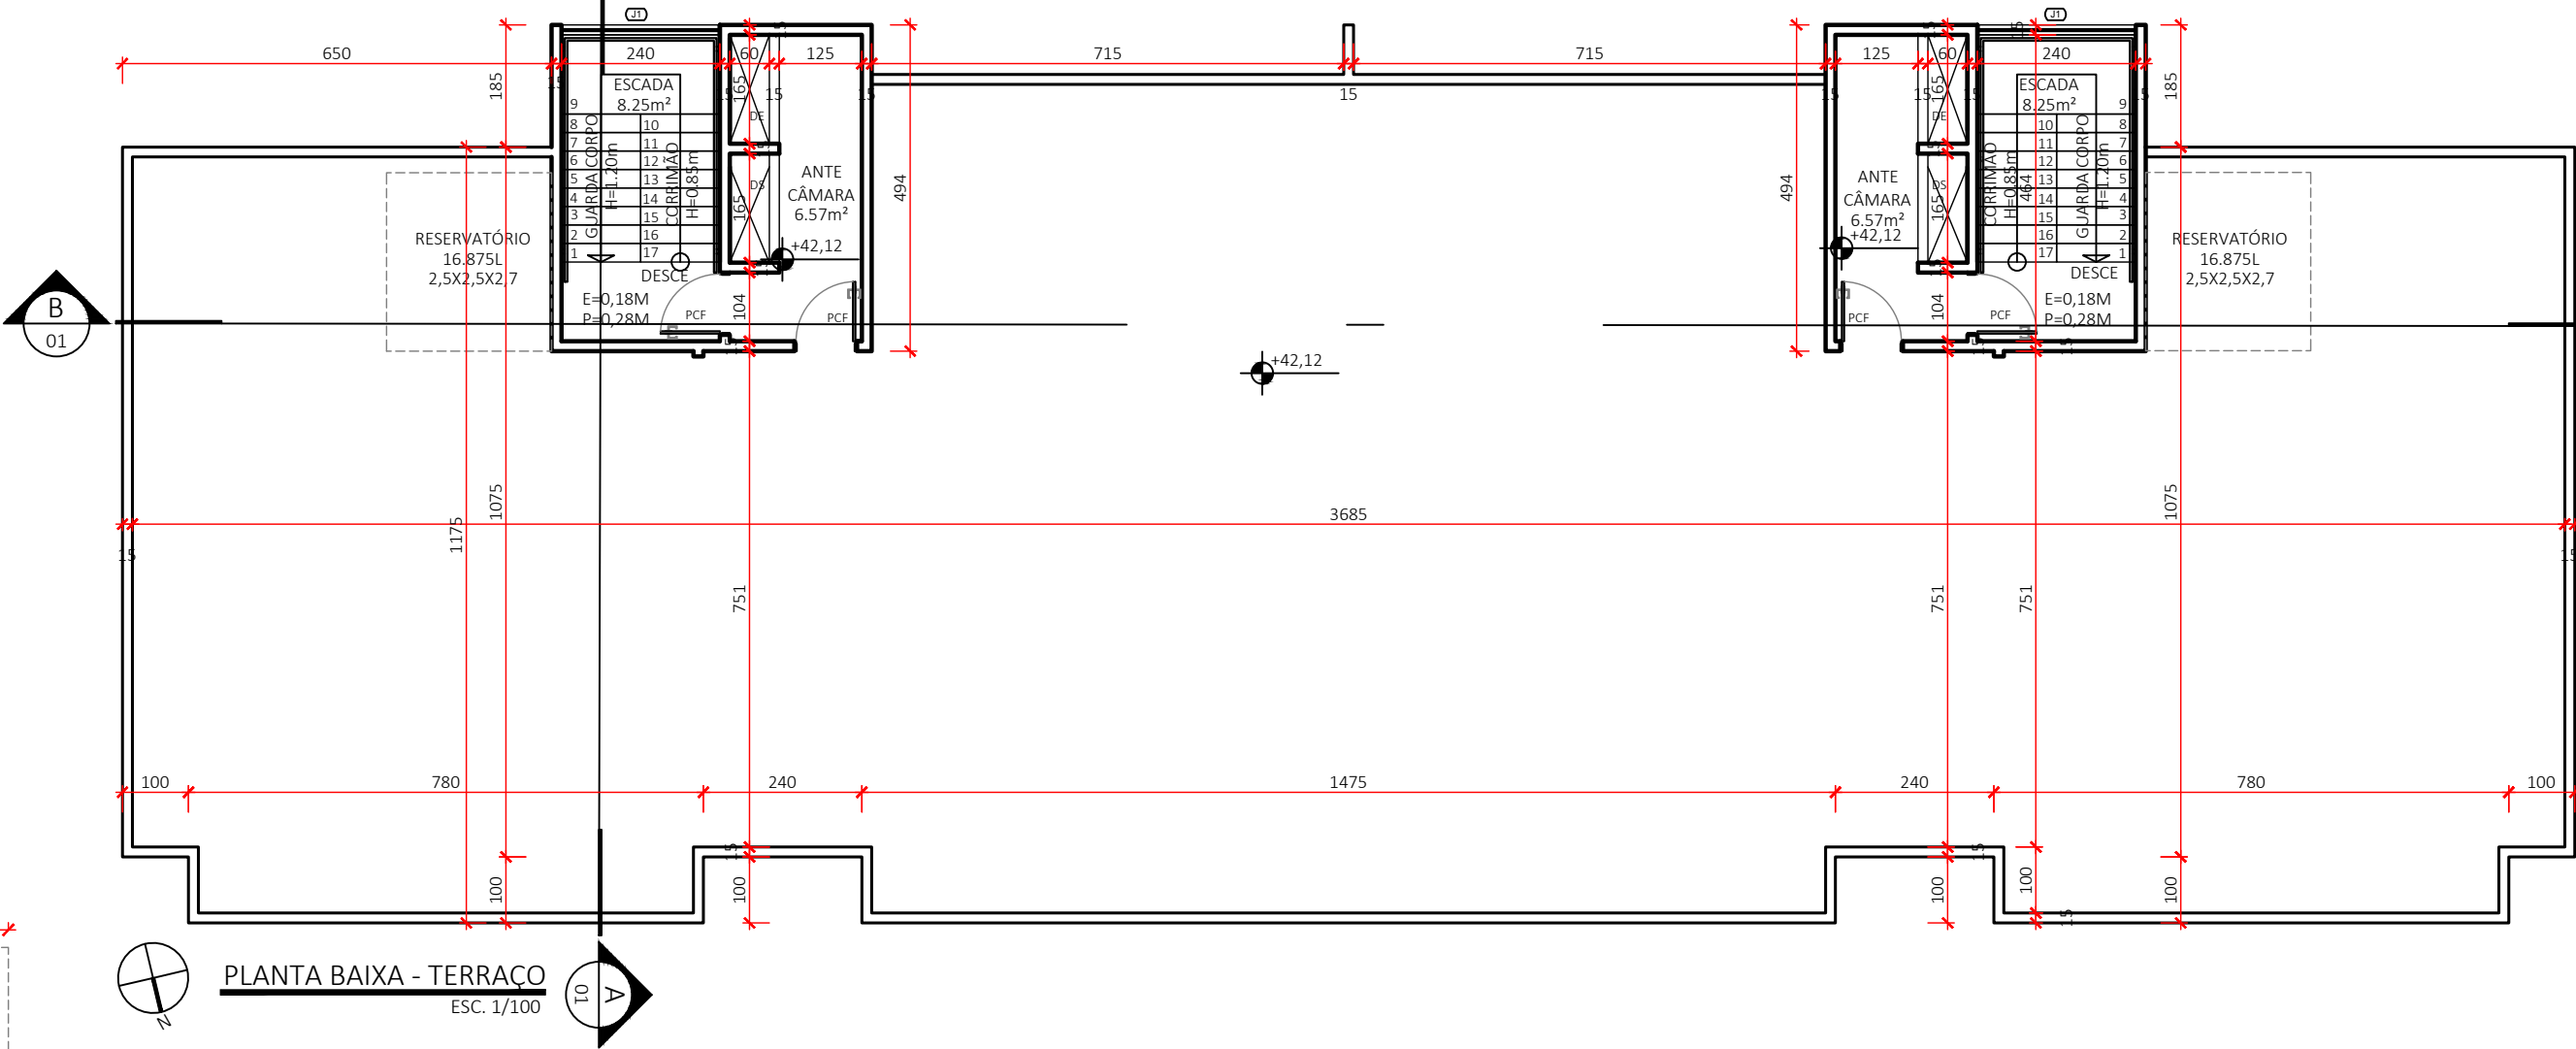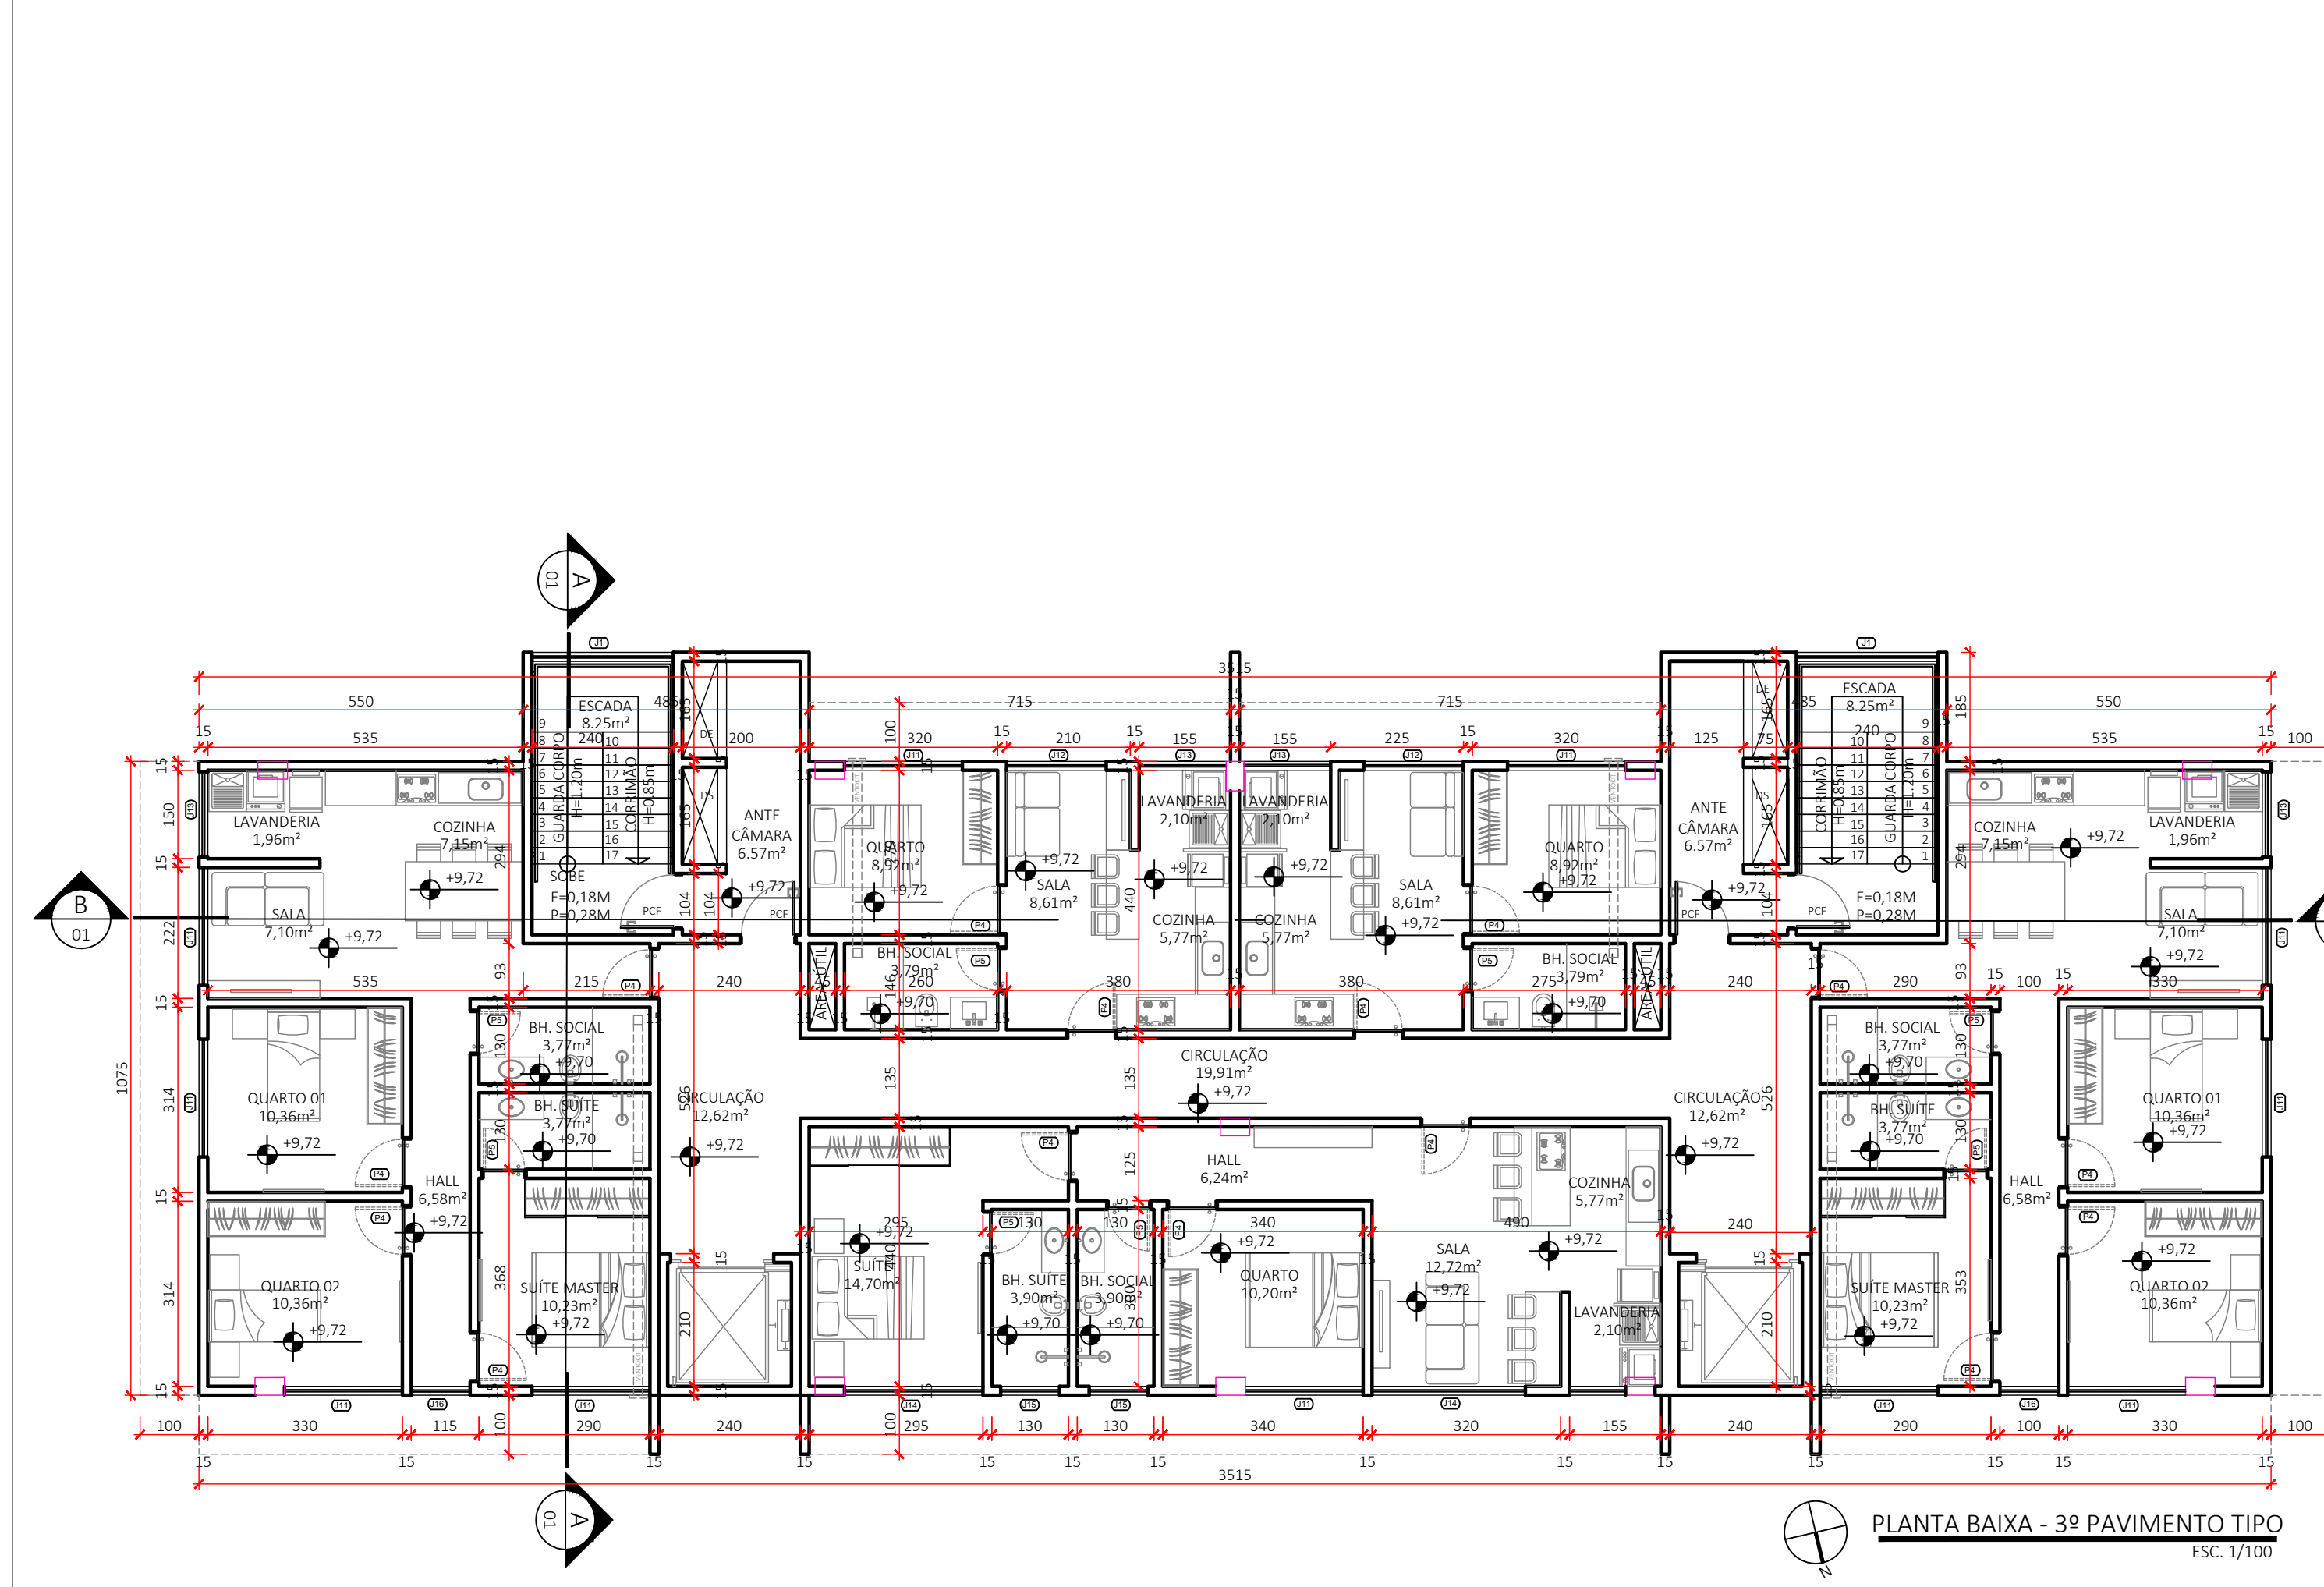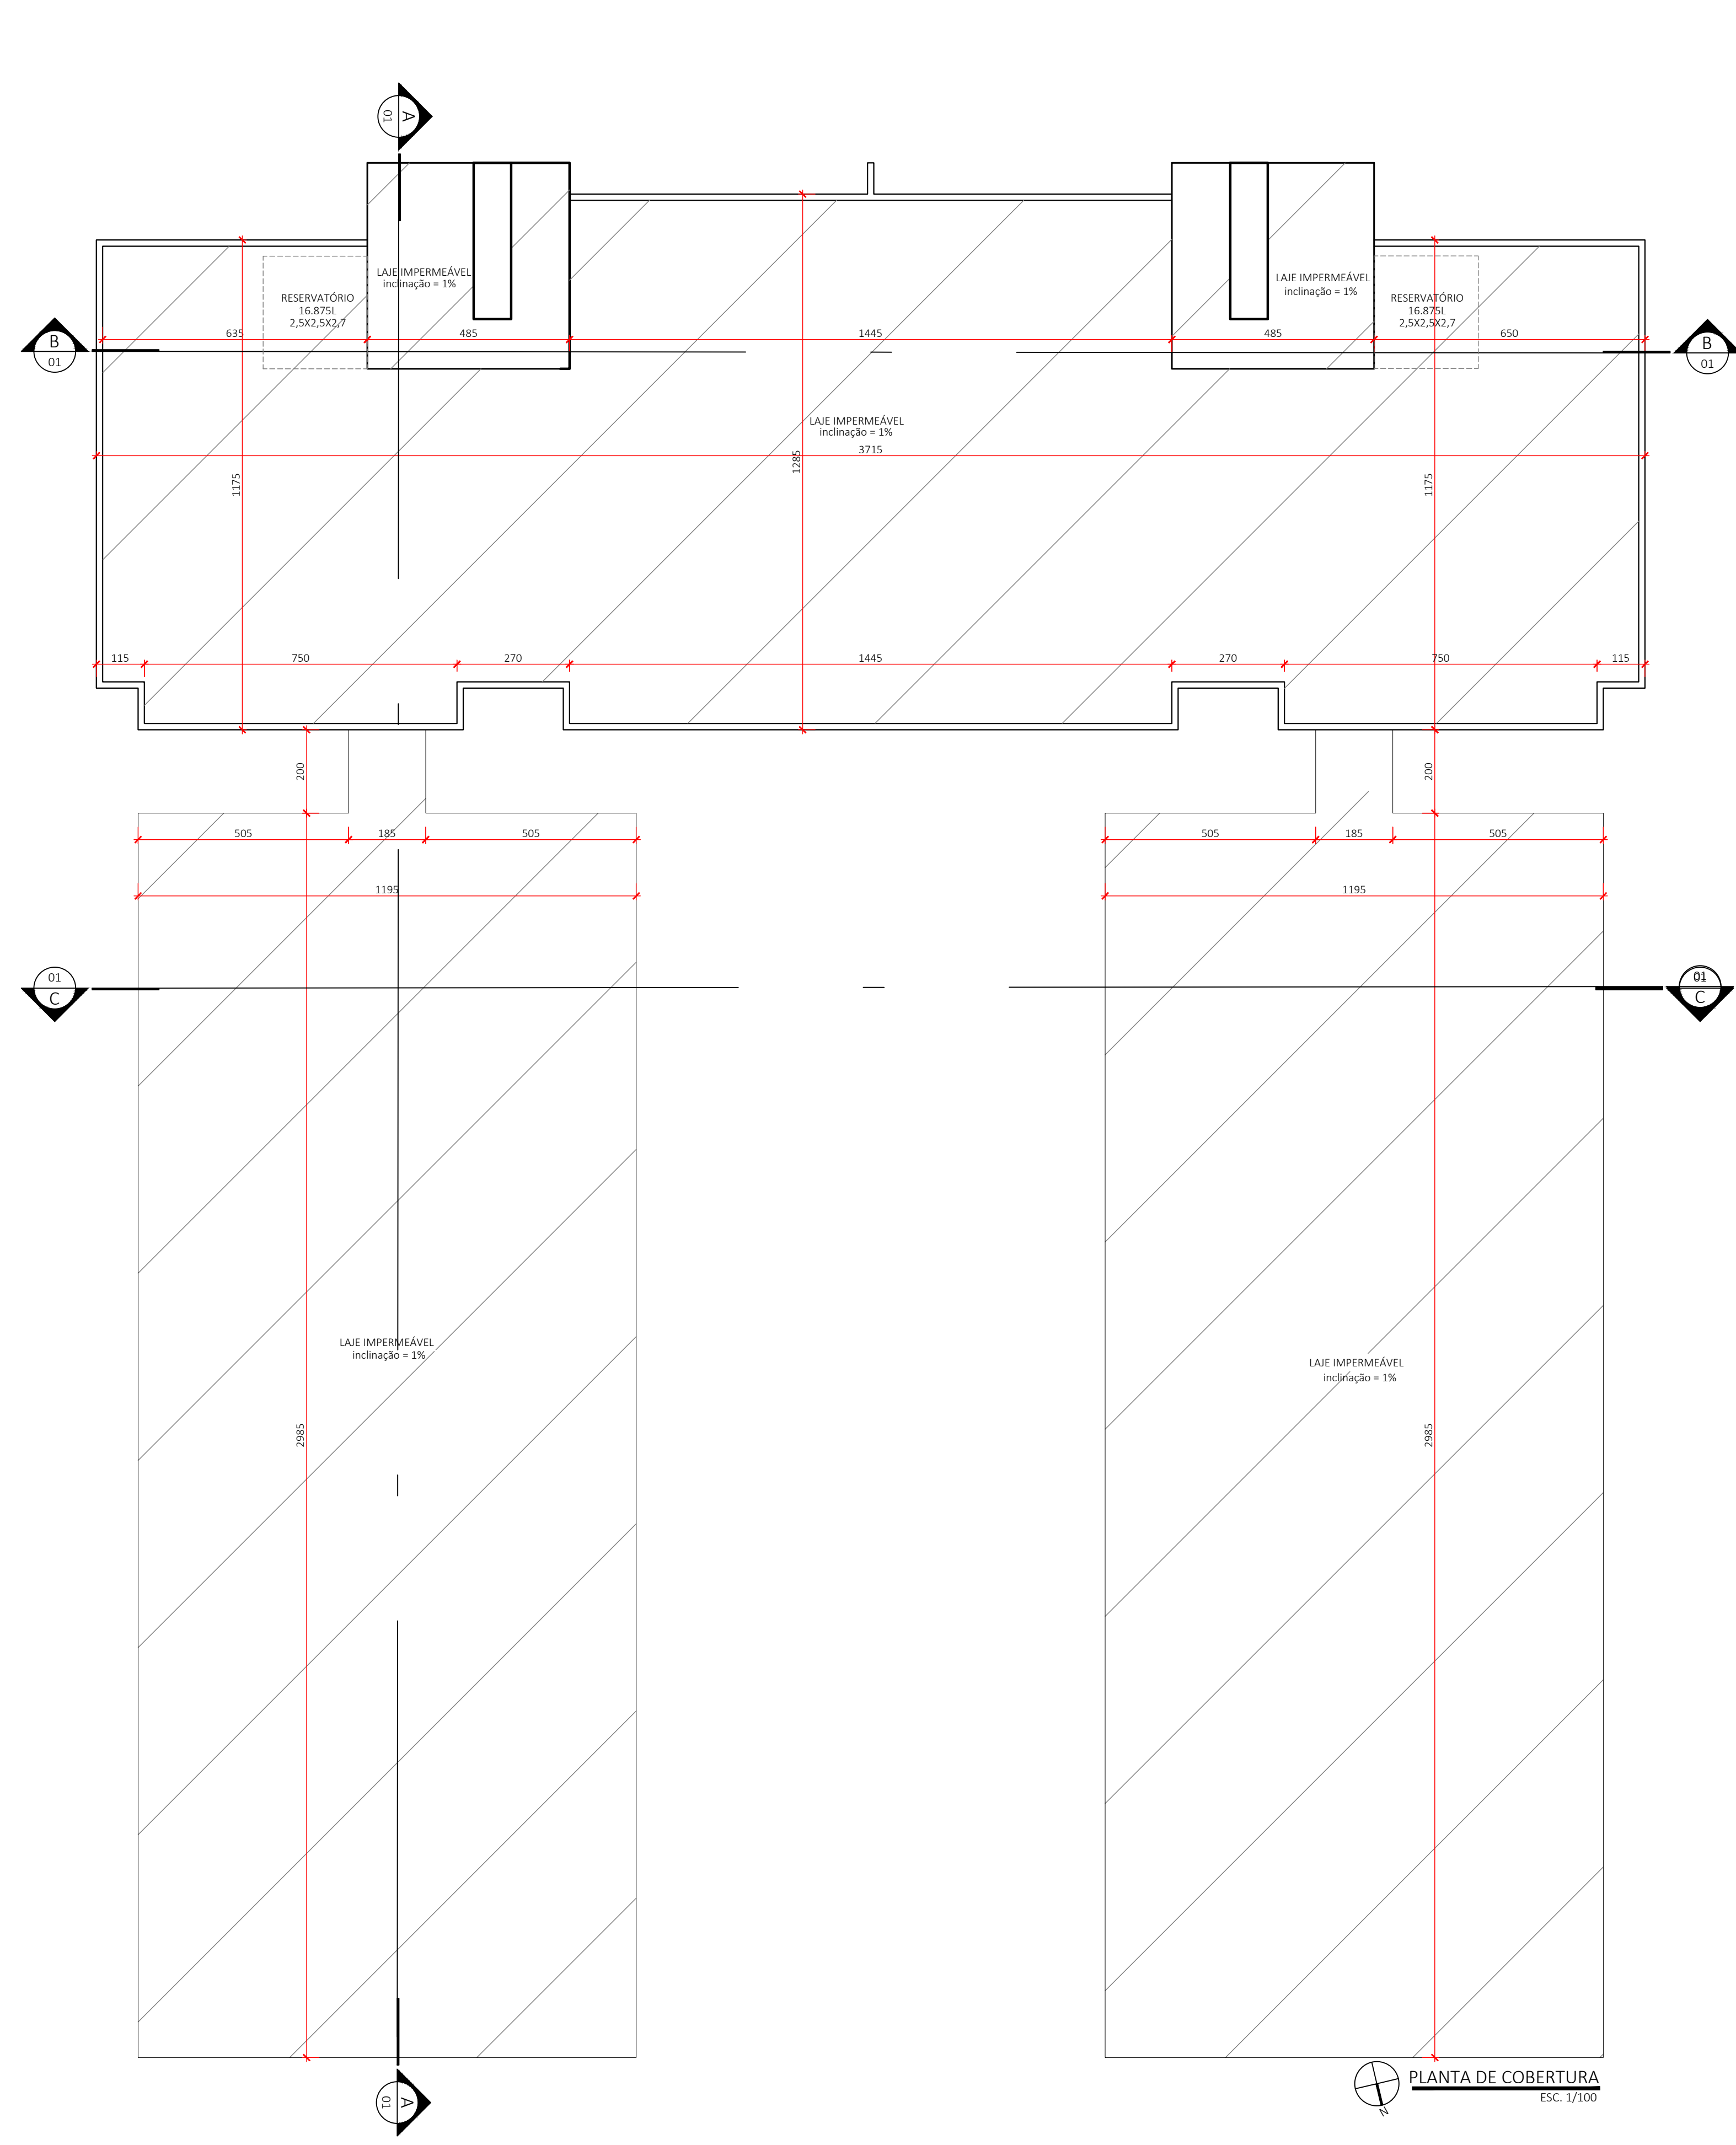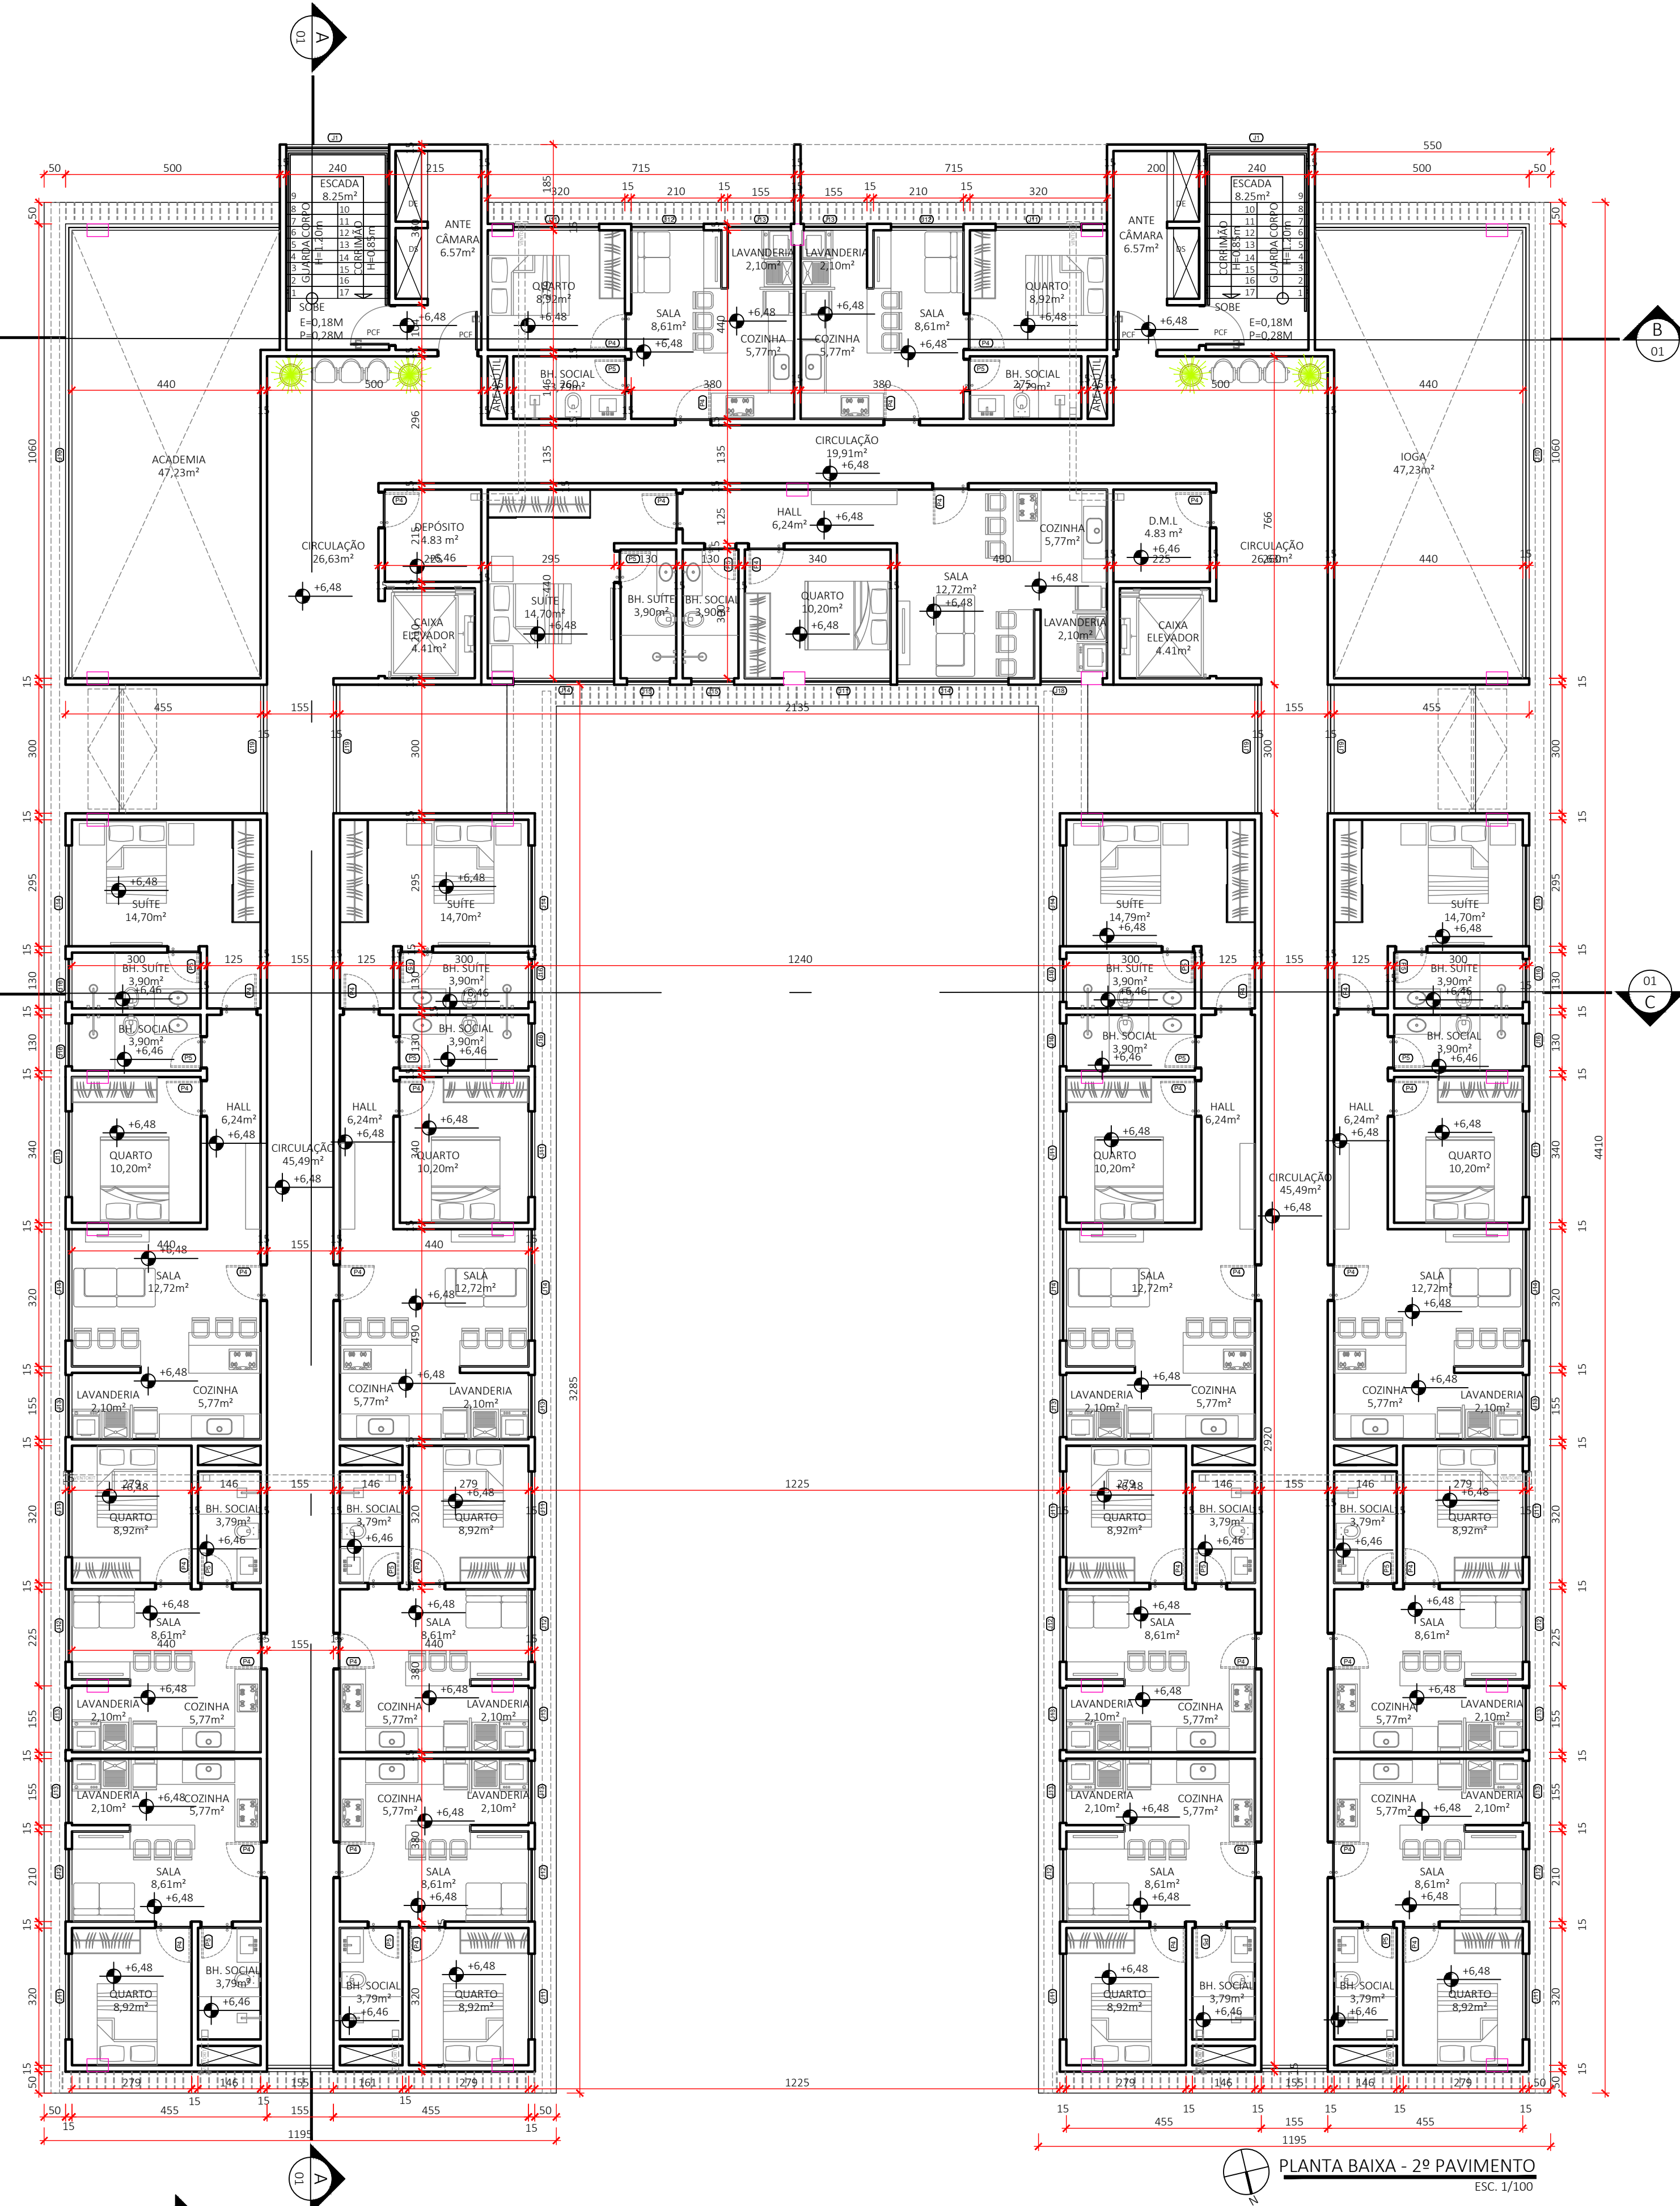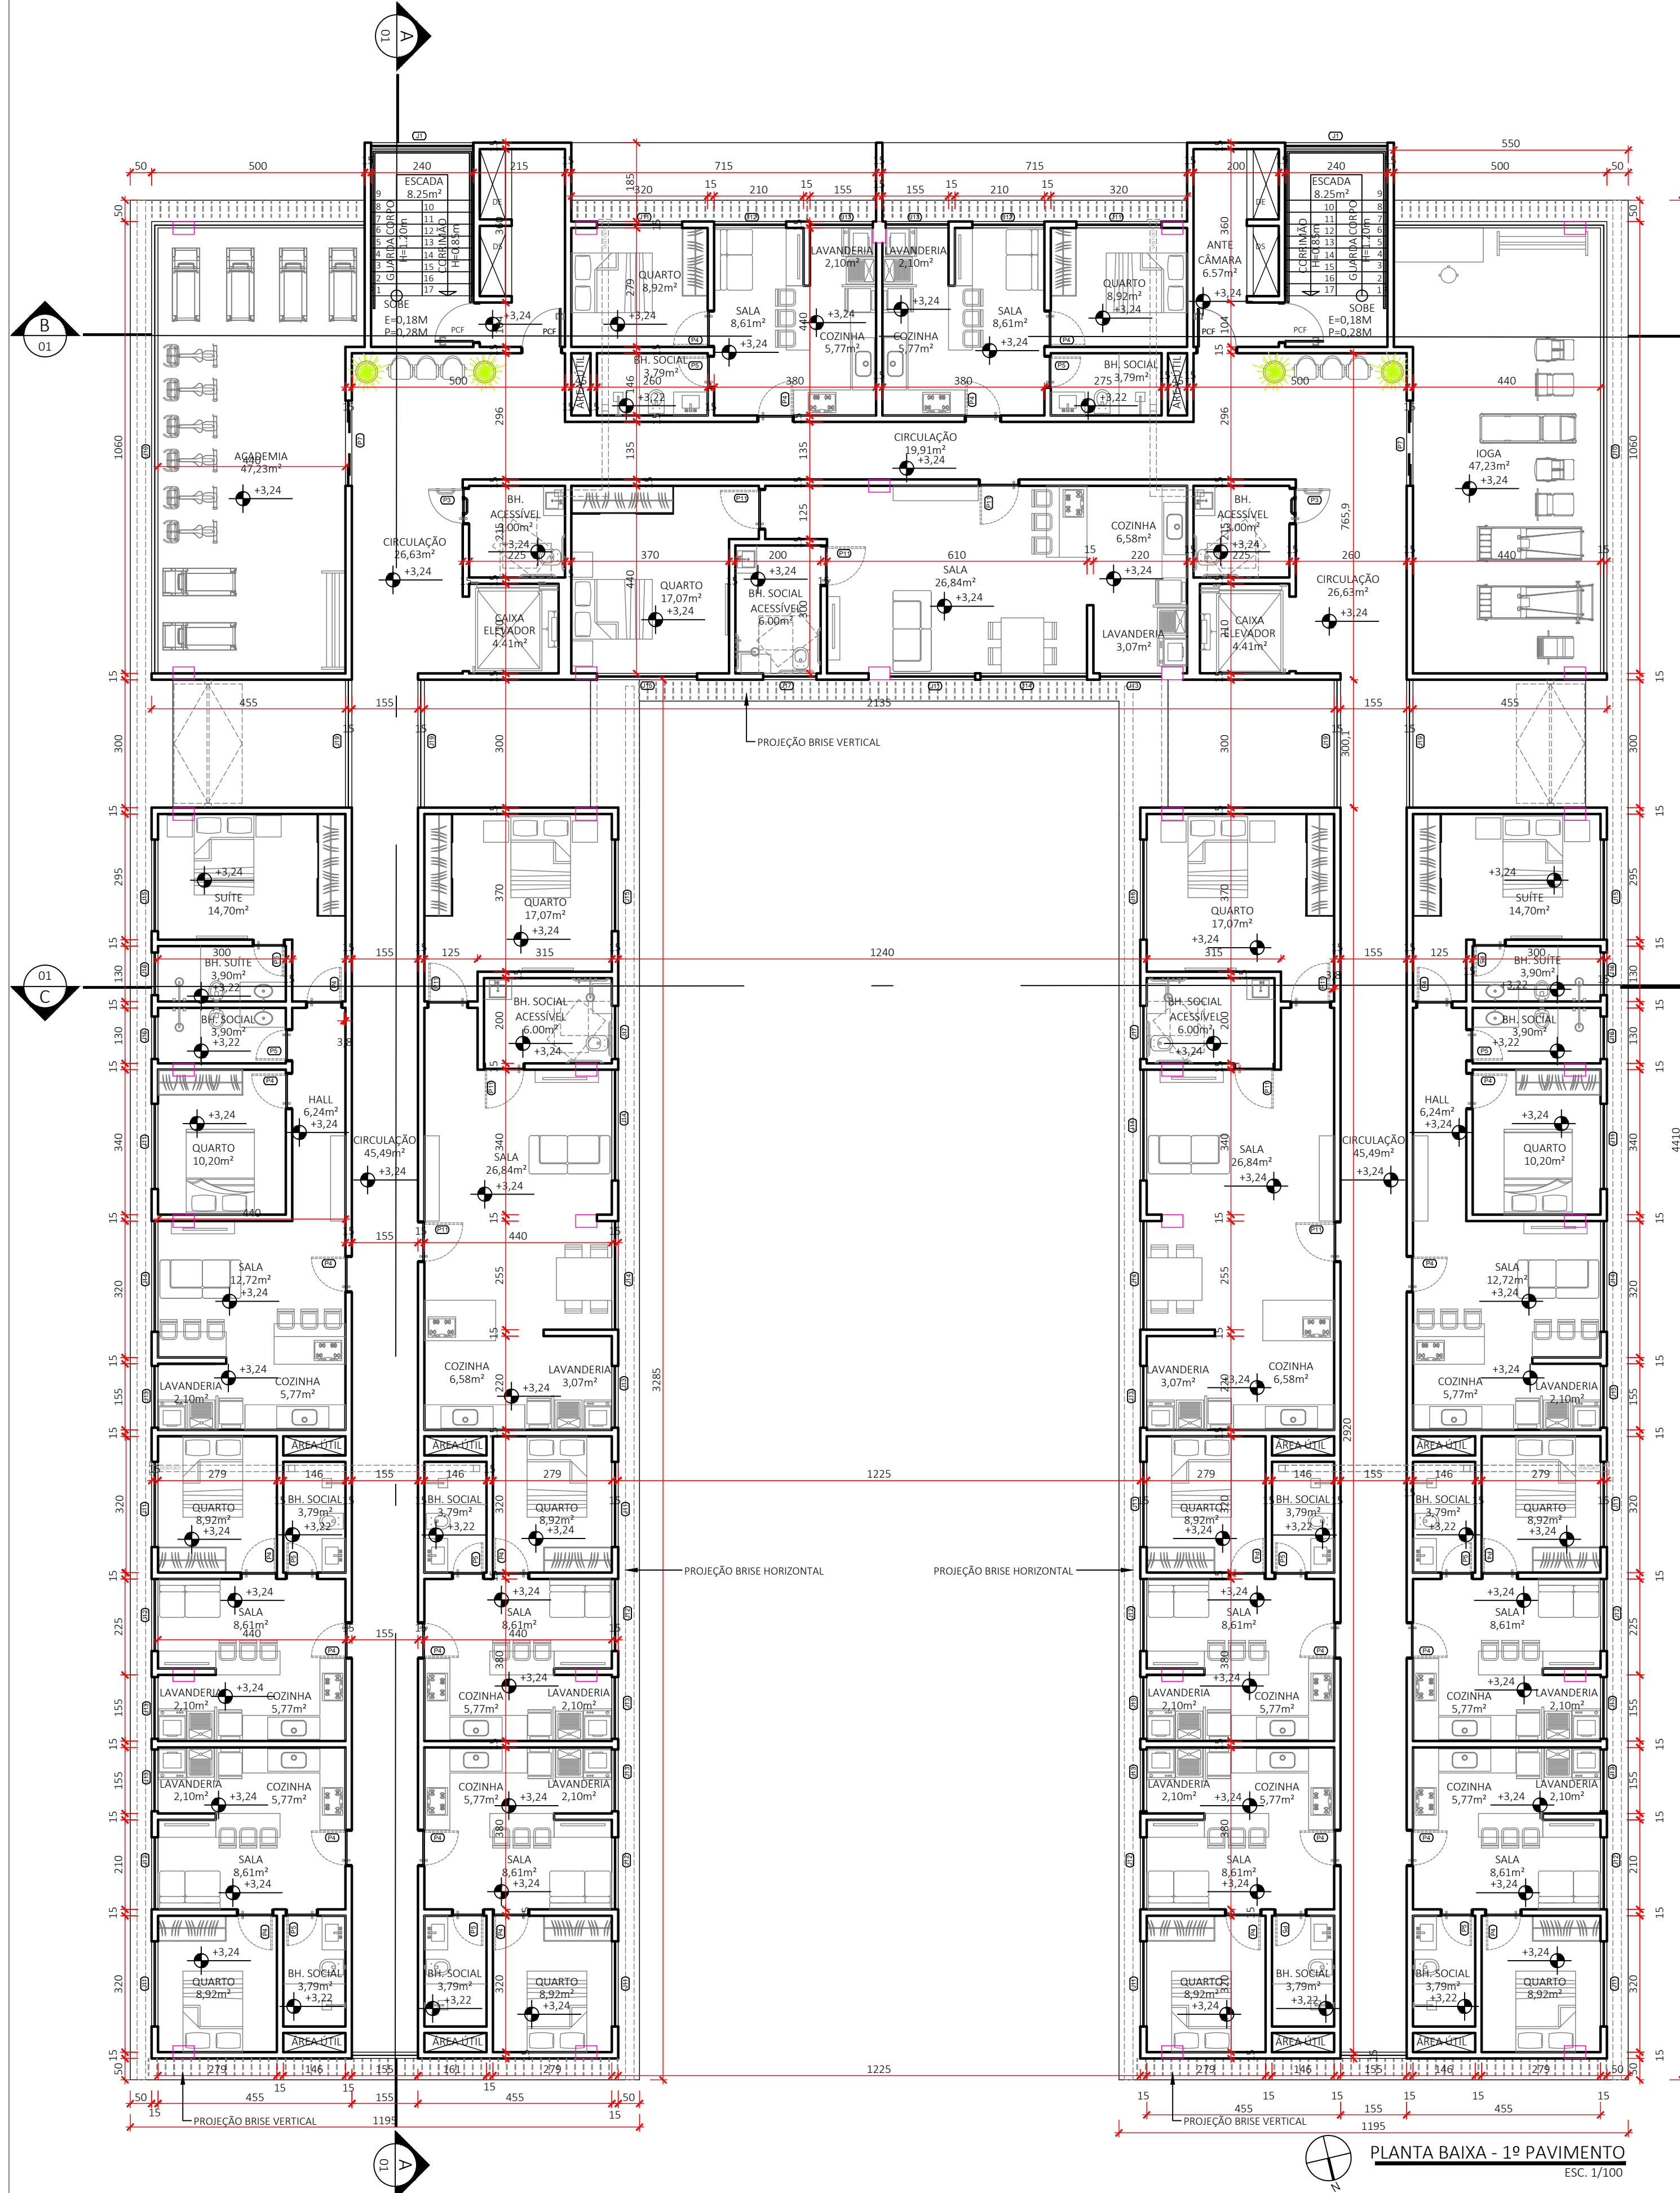

Aprovação Prefeitura:

PROJETO DE ARQUITETURA

PROJETO EDIFÍCIO MULTIFUNCIONAL

Av. Epaminondas Vieira Cunha Qd. 34, Lote 01,02,03,04 e Resid. Flamboyant, Jataí - GO

projetista

arquiteto

arquiteta




Guilherme Castelli Flores

ARQ. CAU. 80008-8

Área terreno: 8392,00 m²	Área de cobertura: 1184,48 m²	Área total de construção: 9977,02 m²	Taxa de ocupação: 14,11%
data: Dez./2023	escala: indicada	número de pavimentos: 13	
PLANTA BAIXA 1º PAVIMENTO	PLANTA BAIXA 3º PAVIMENTO TIPO	PLANTA BAIXA 4º PAVIMENTO TIPO	
PLANTA BAIXA 2º PAVIMENTO	PLANTA BAIXA 3º PAVIMENTO TIPO	PLANTA BAIXA 4º PAVIMENTO TIPO	
PLANTA BAIXA TERRAÇO	PLANTA BAIXA TERRAÇO	PLANTA BAIXA TERRAÇO	
ZONAMENTO: ZE			
COEFICIENTE DE APROVEITAMENTO: 1,18			

03

05

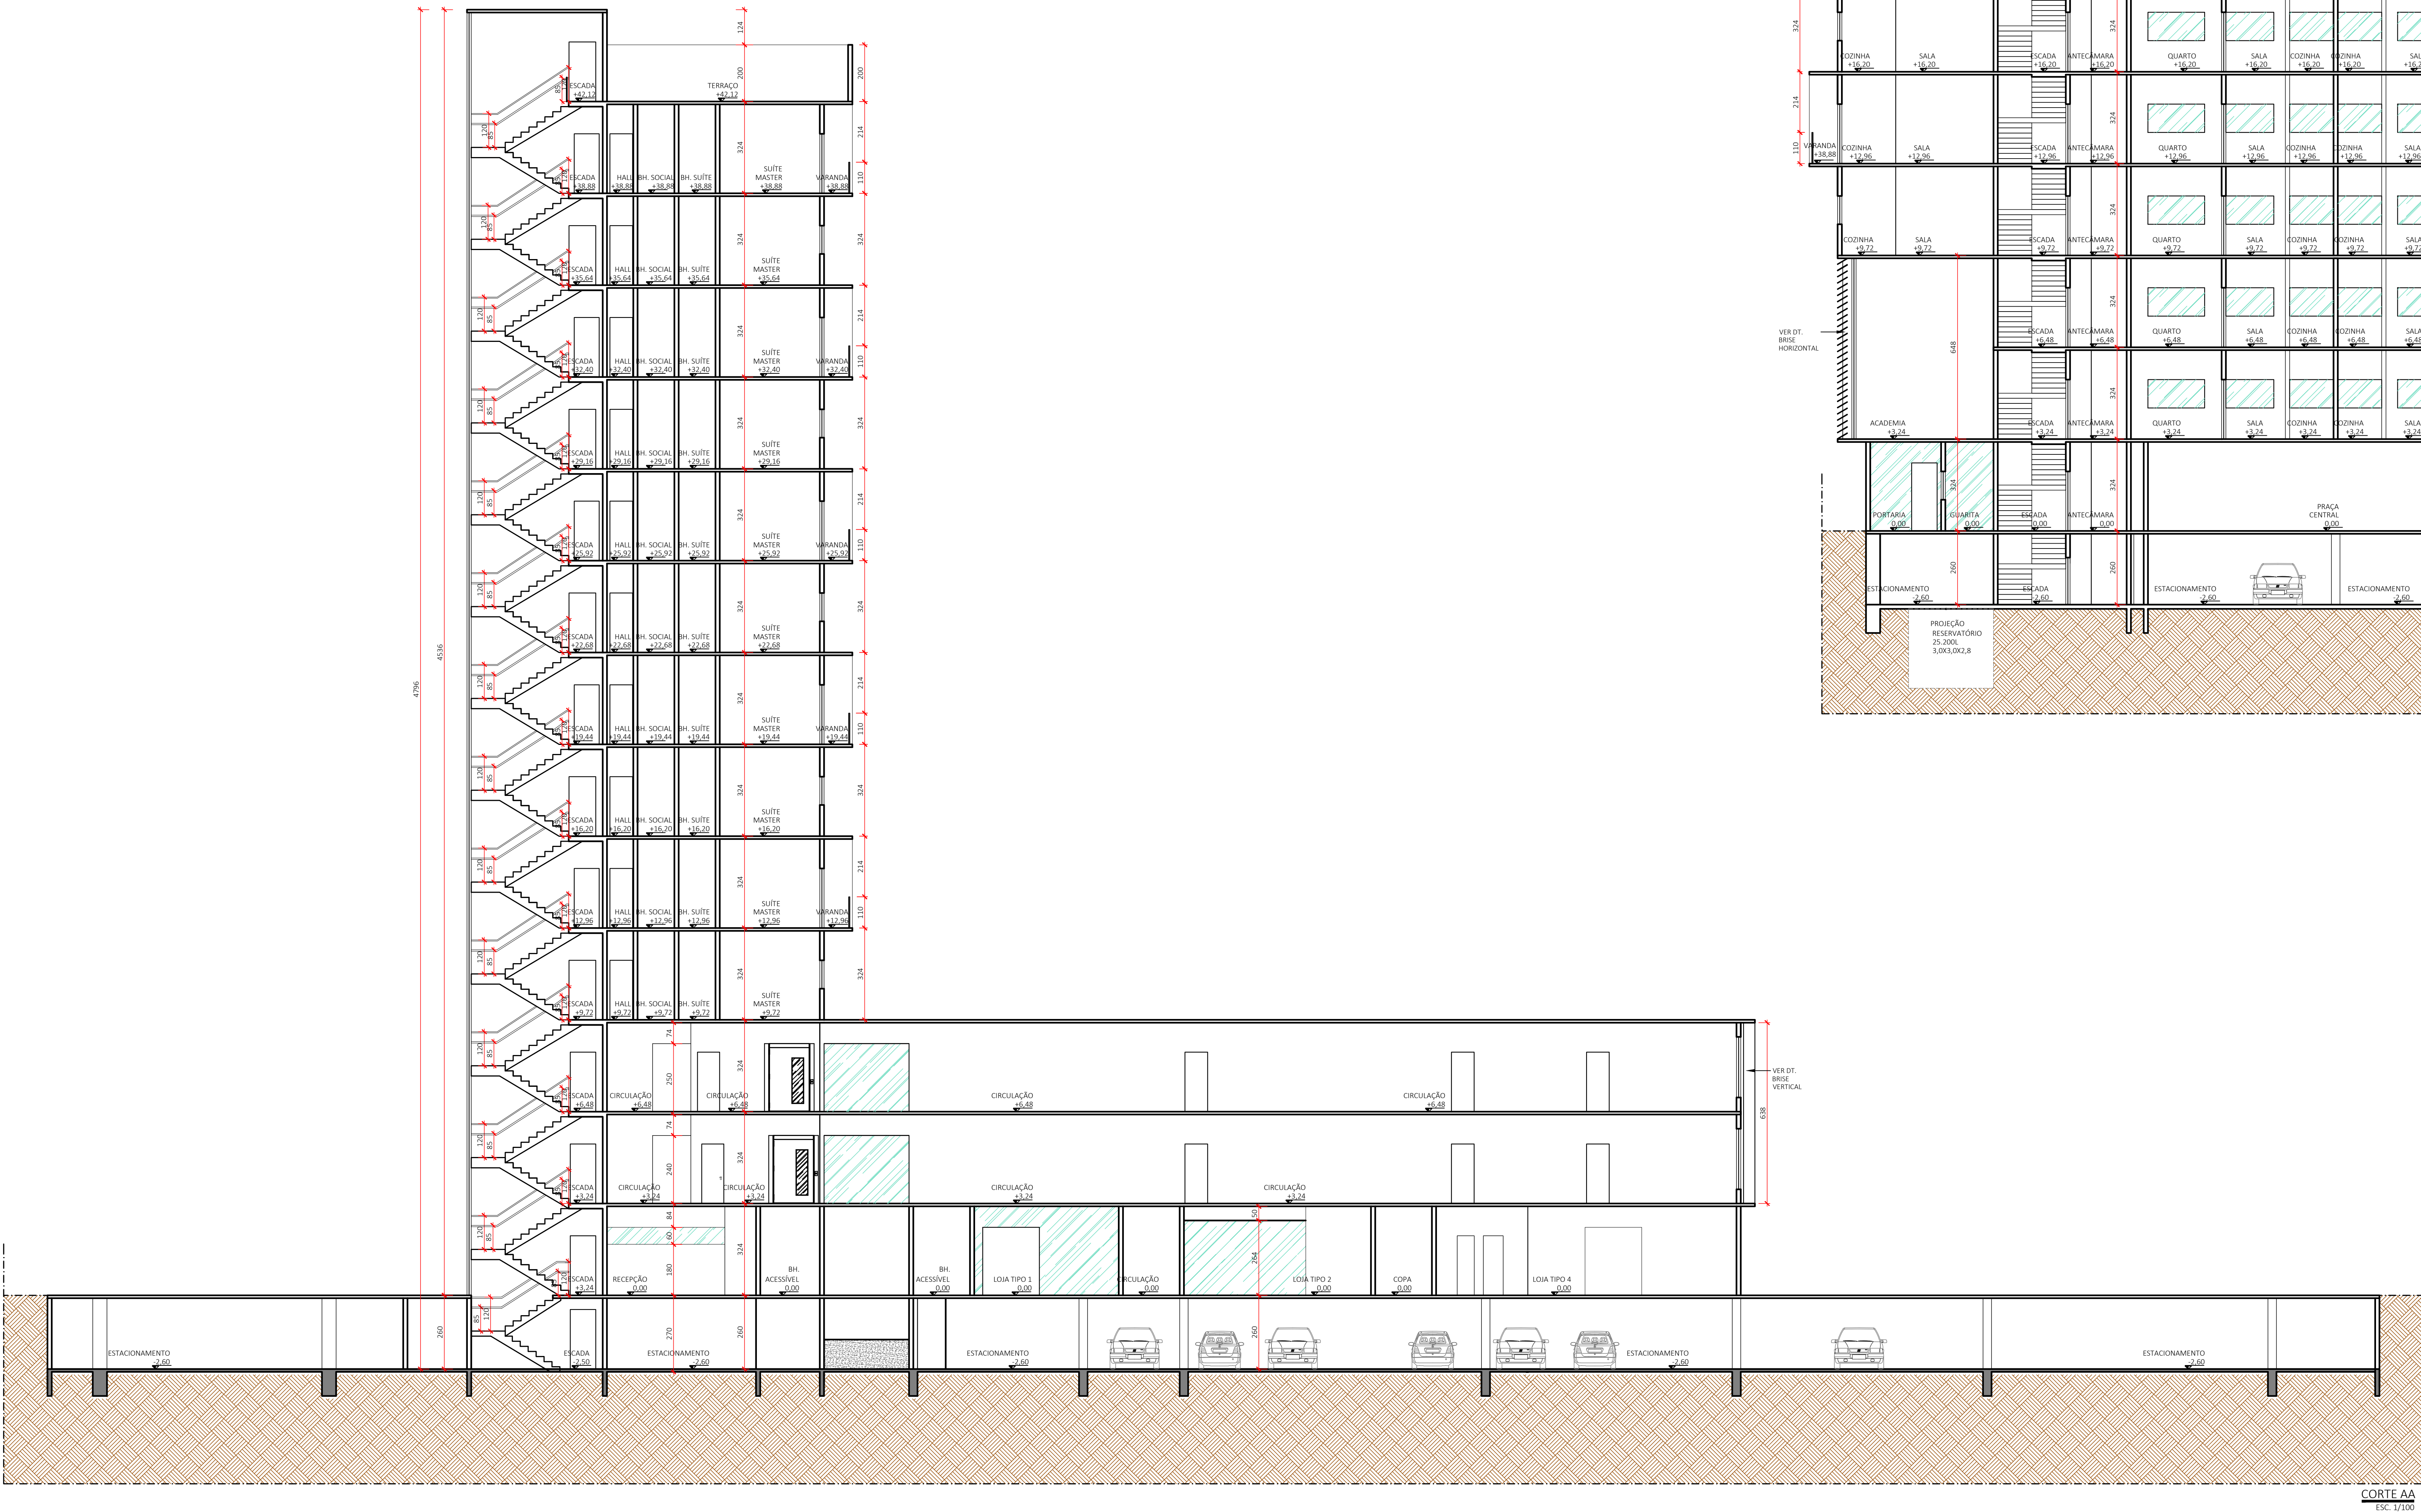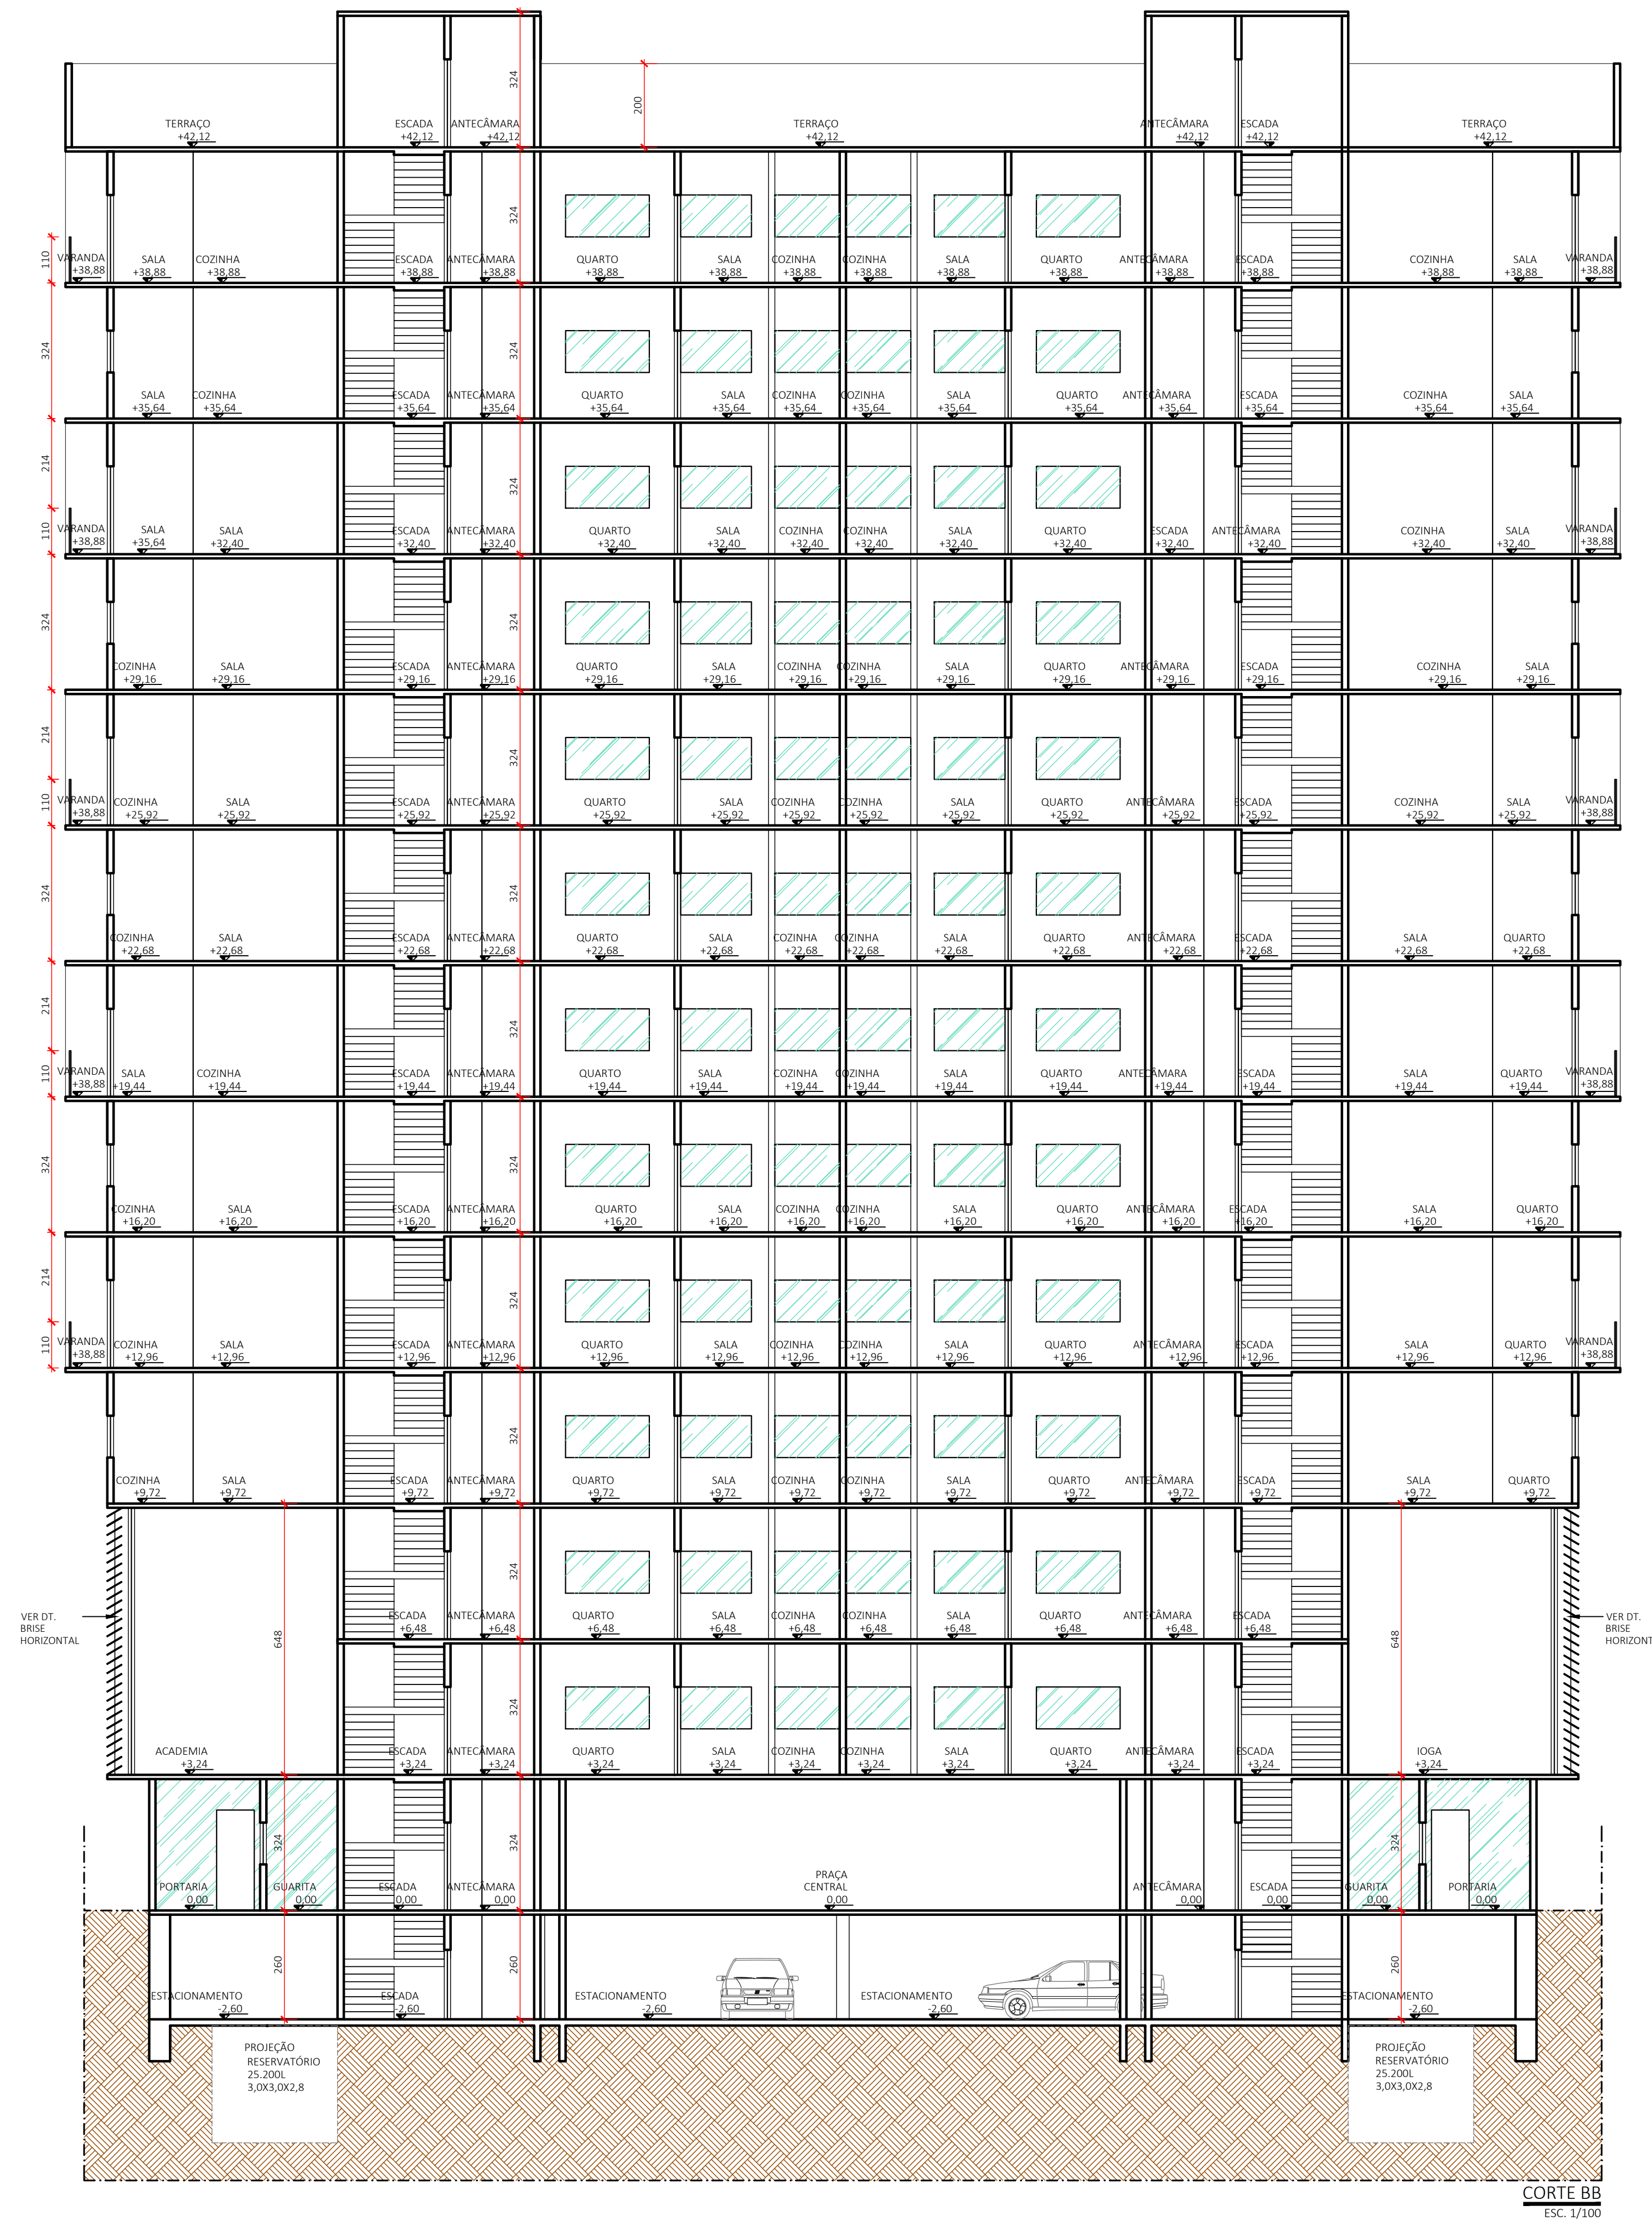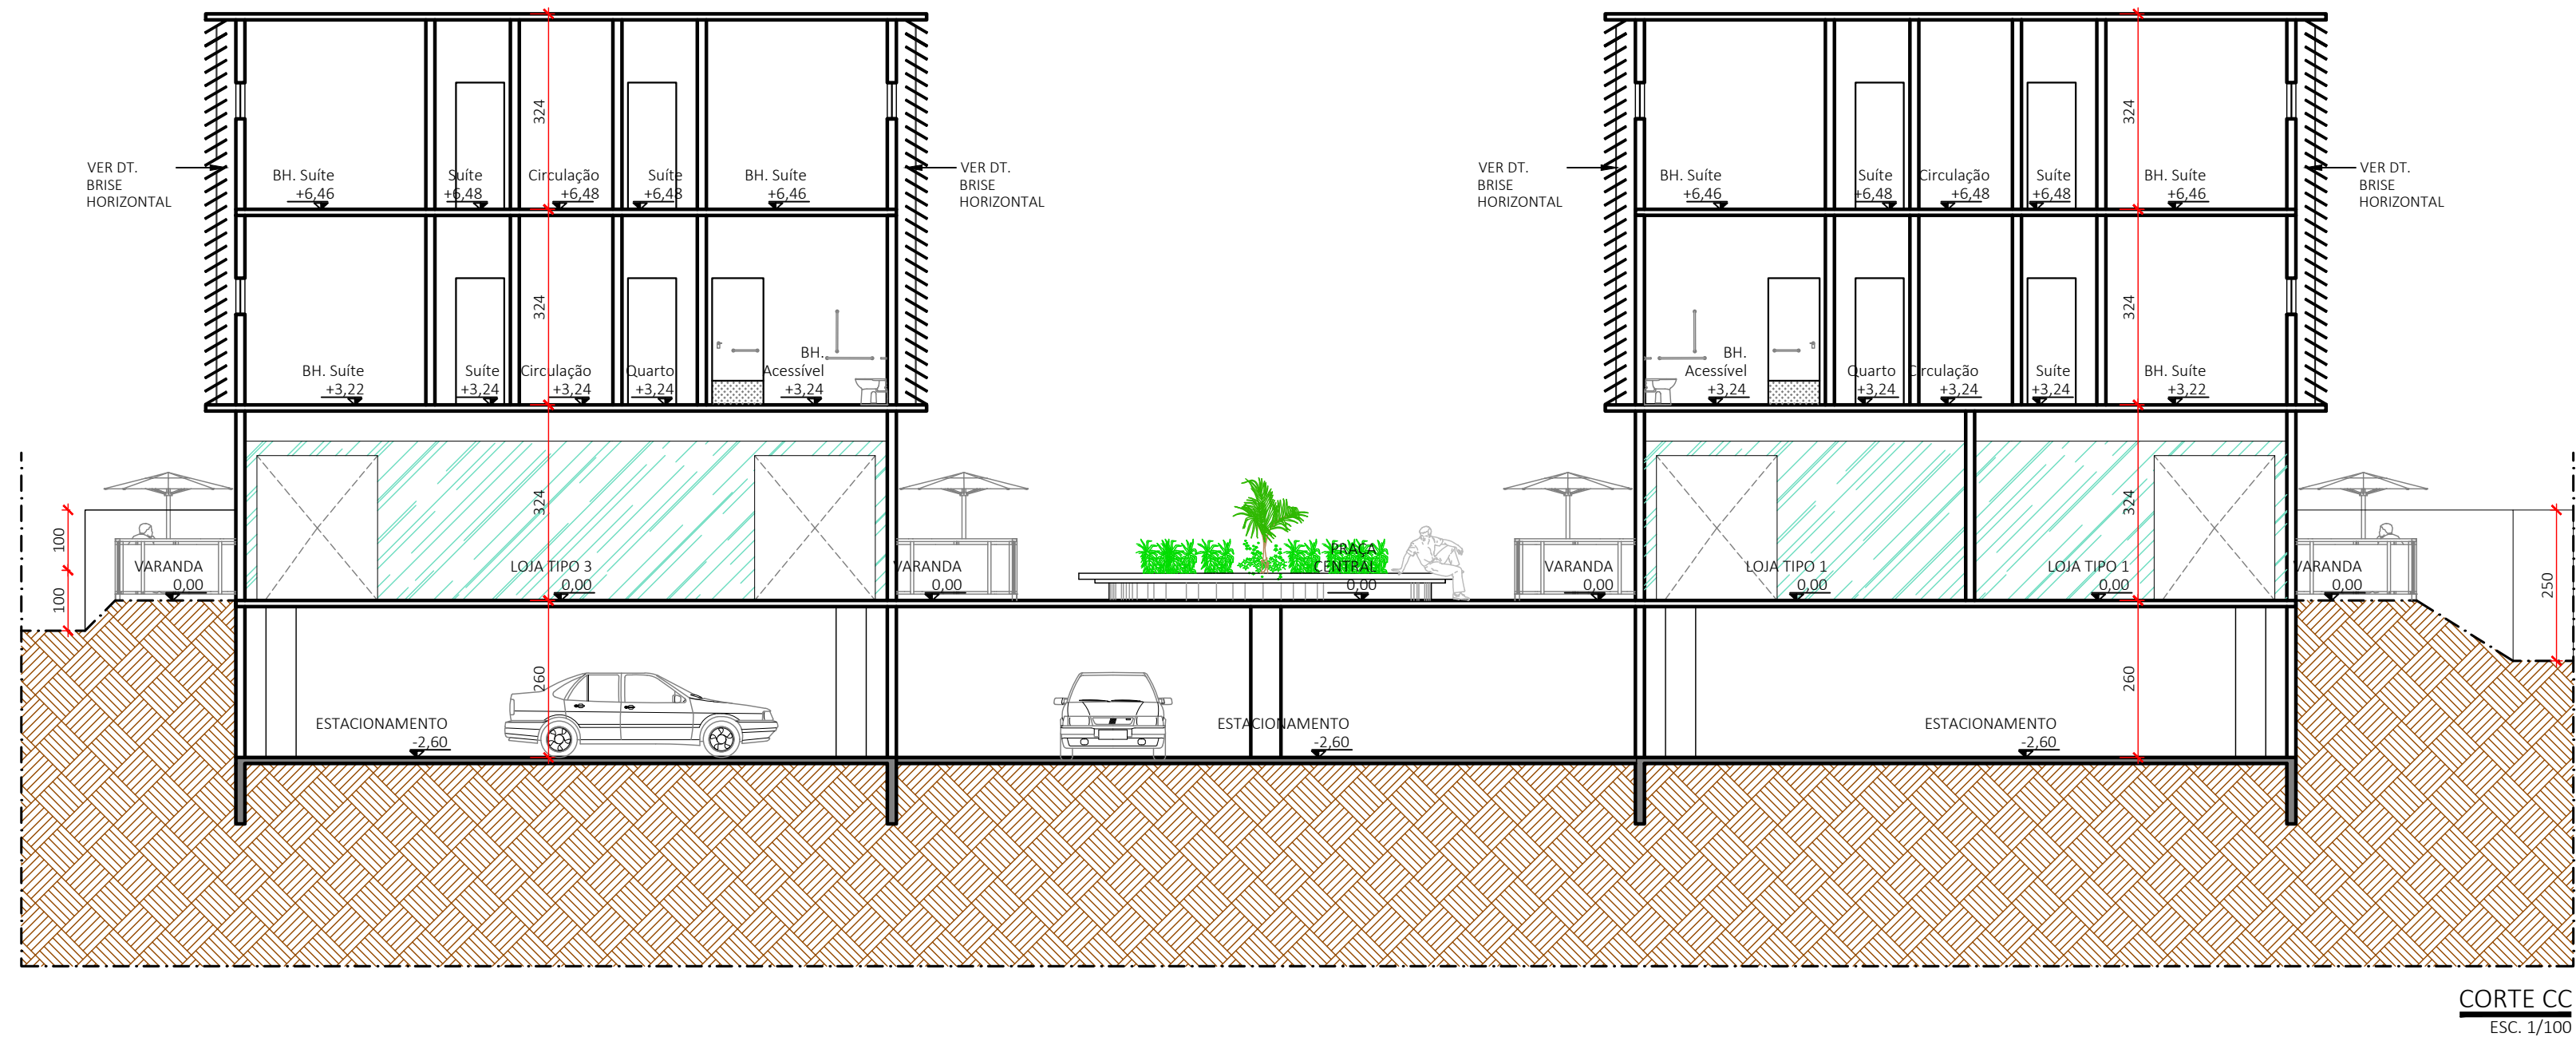

Aprovação Prefeitura:

PROJETO DE ARQUITETURA

PROJETO EDIFÍCIO MULTIFUNÇÃO

Av. Epaminondas Vieira Cunha Qd. 34, Lote 01,02,03,04 e 05, Resid. Flamboyant, Jataí - GO

projetista

CPF: 000.000.000-00

autor

ARQ. CAU: 000000000

Guilherme Castelli Flores

área terreno: 8392,00 m²

área da cobertura: 1184,48 m²

área total de construção: 9977,02 m²

taxa de ocupação: 14,11%

data: Dez./2023

escala: indicada

número de pavimentos: 13

04

05




CORTE AA

CORTE CC

CORTE BB

ZONAMENTO: ZE

COEFICIENTE DE APROVEITAMENTO: 1,18

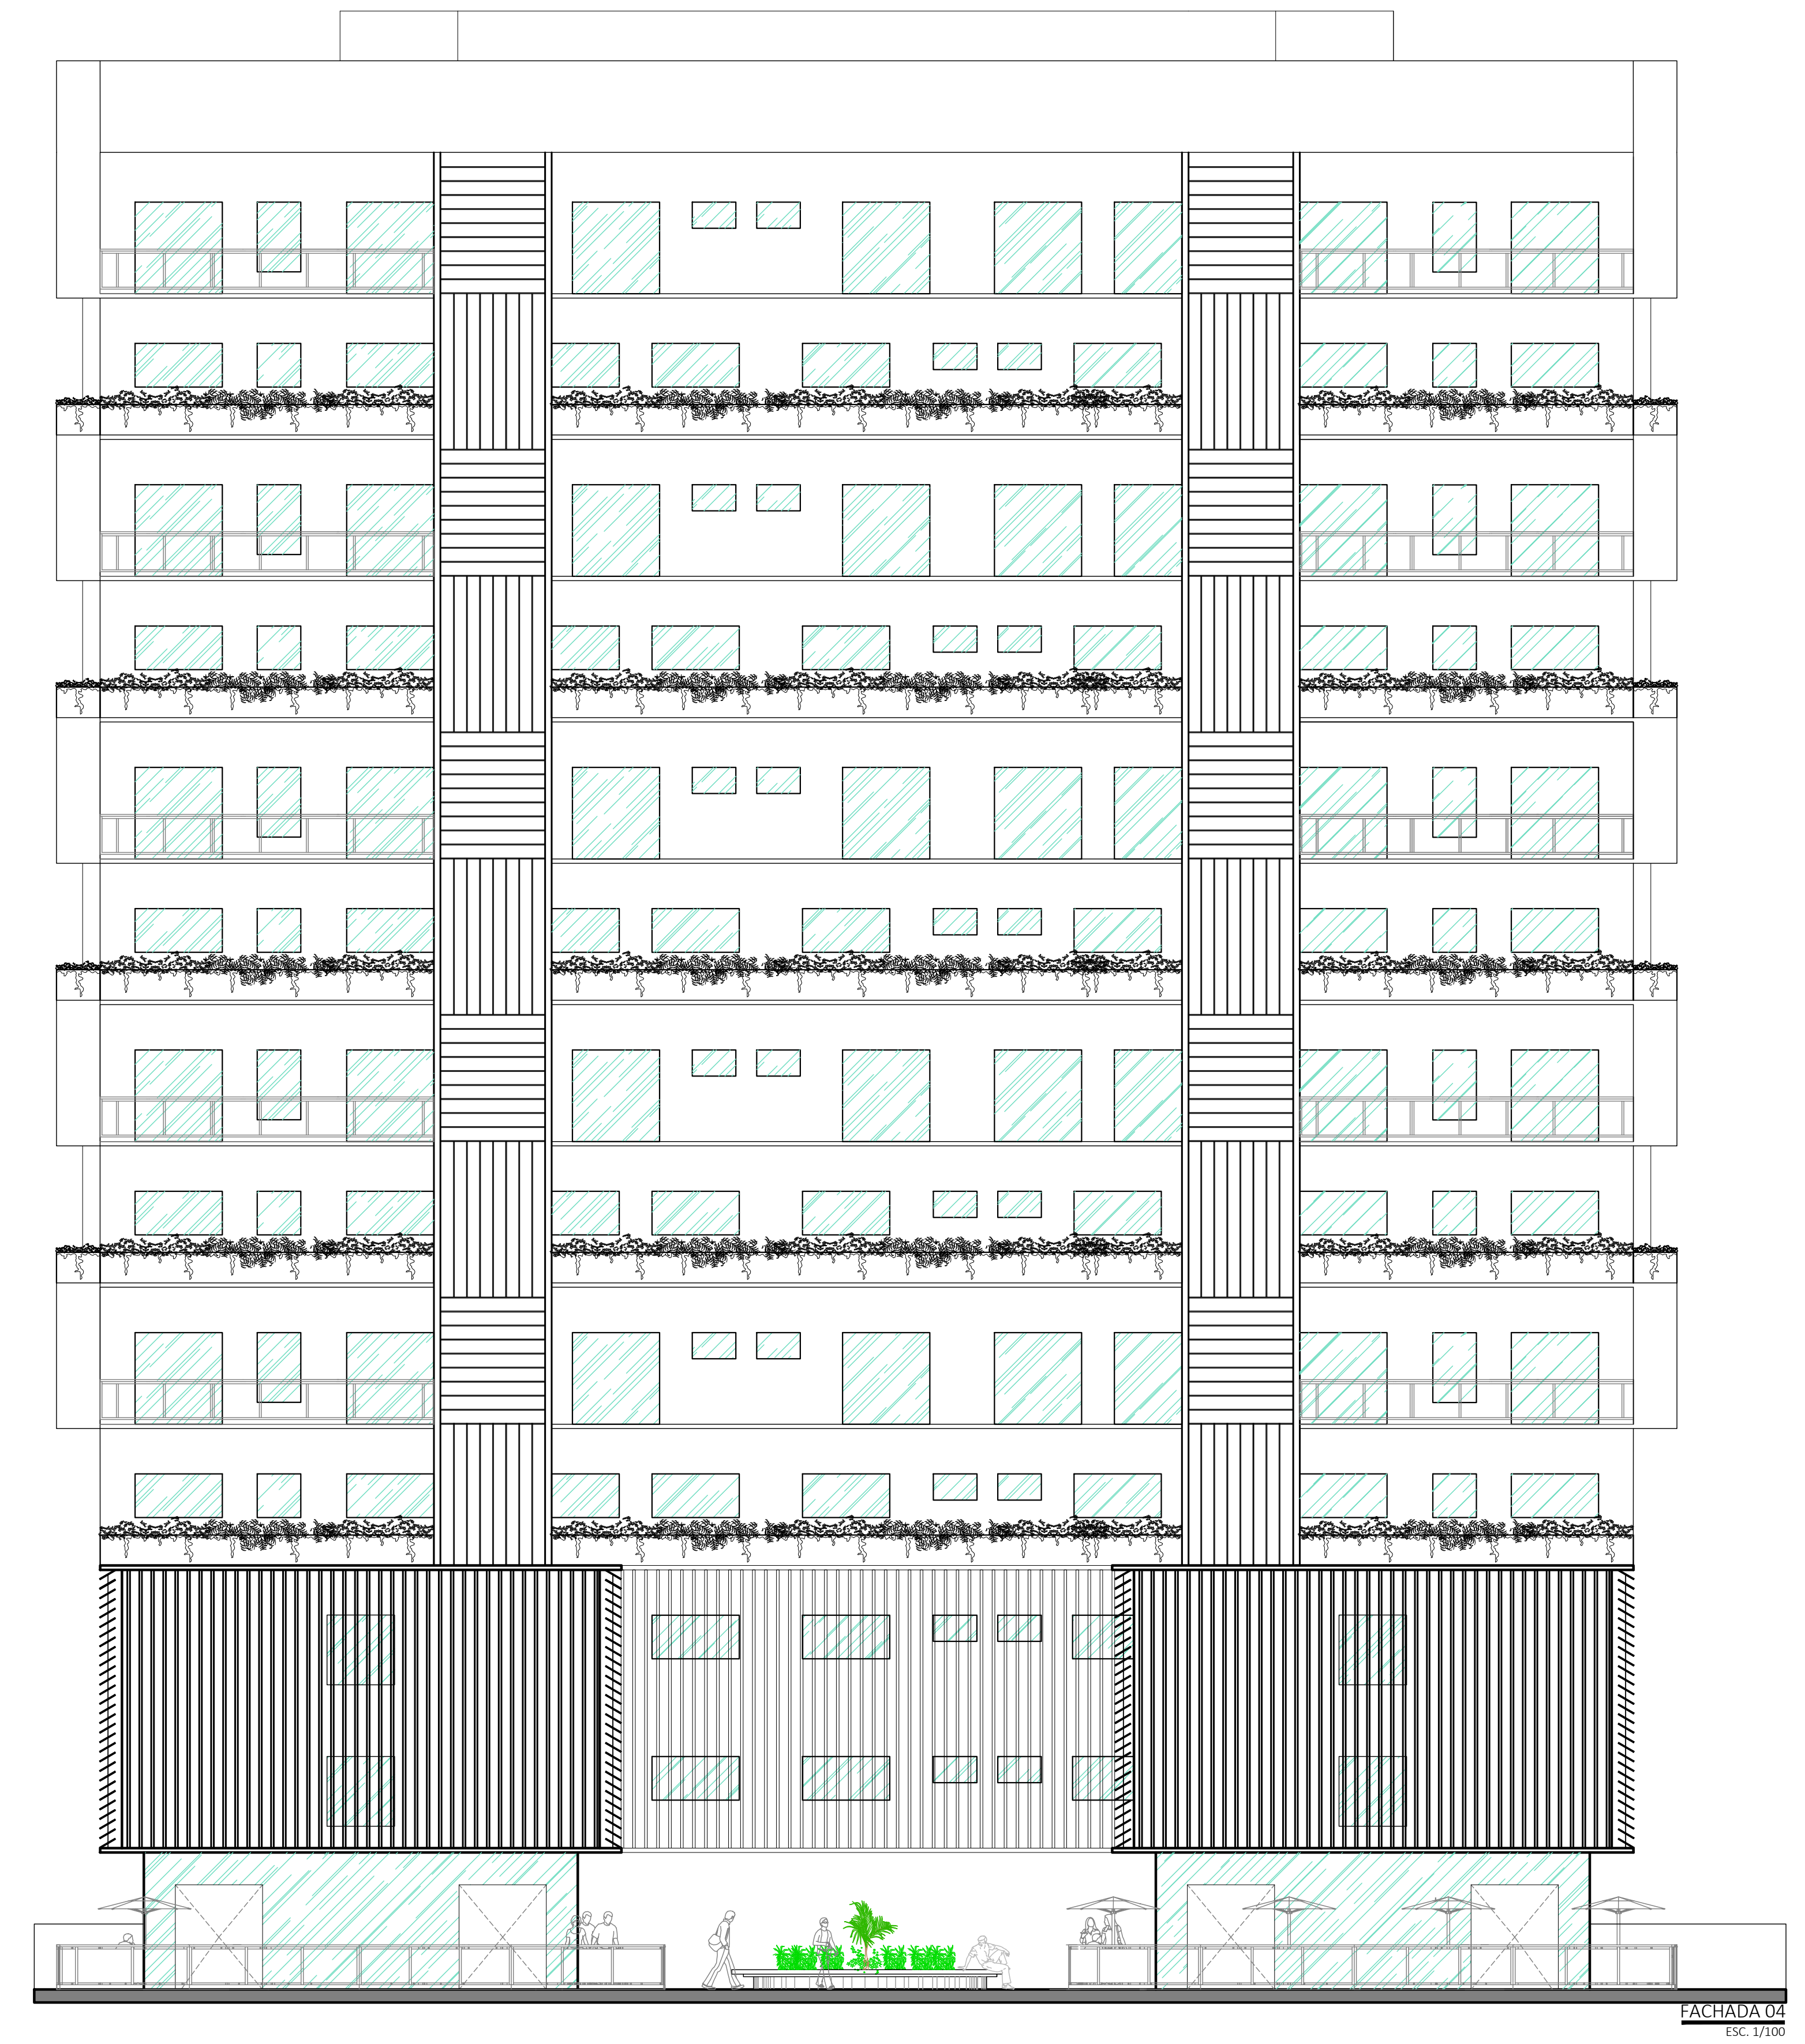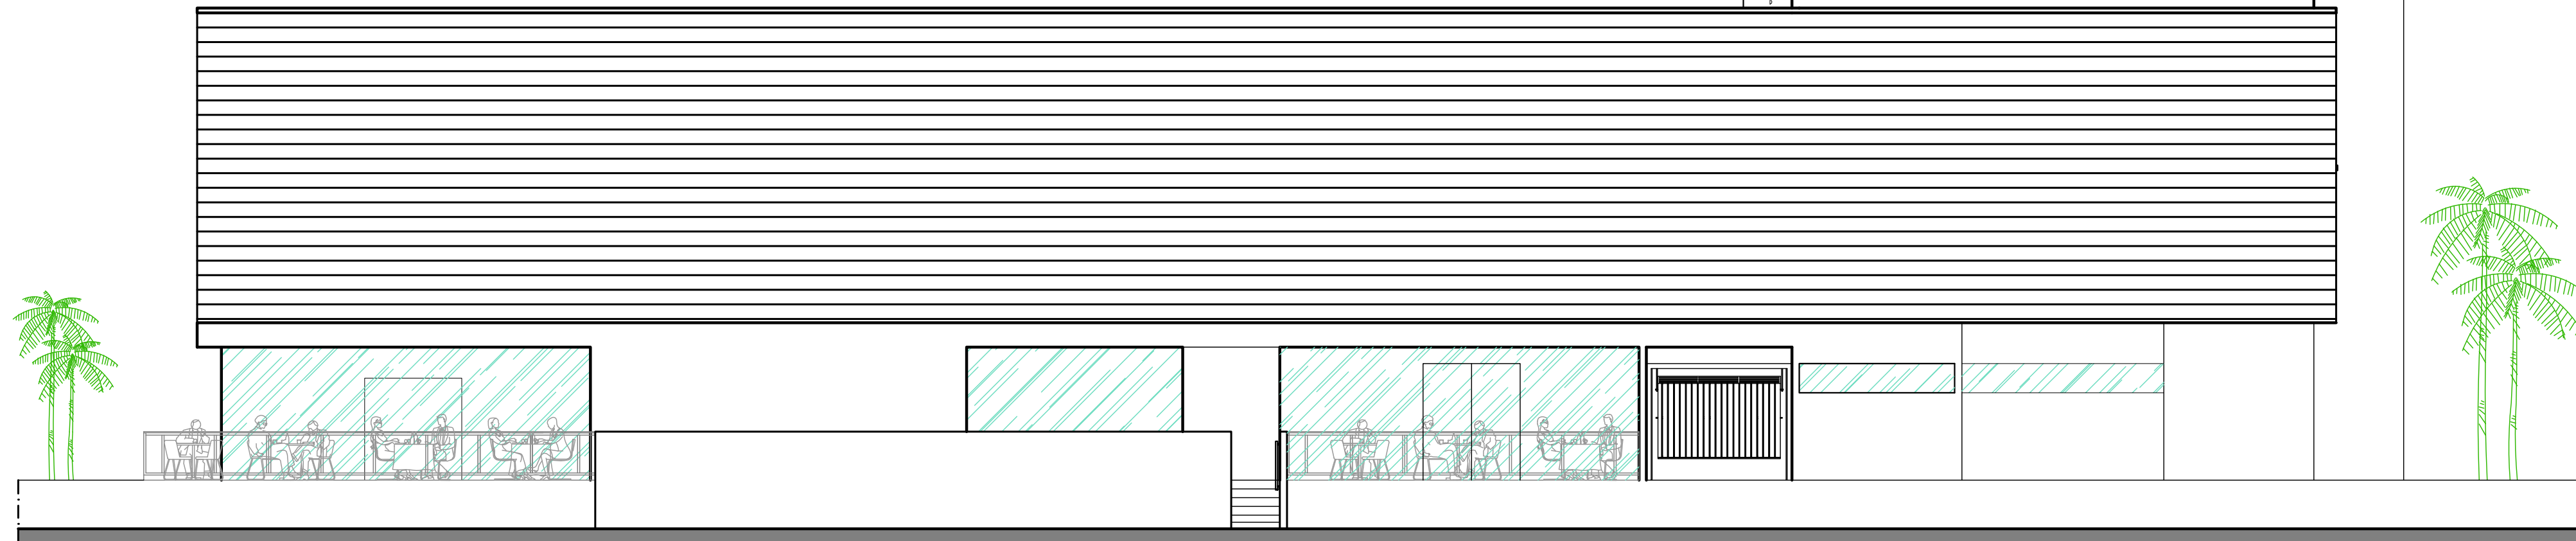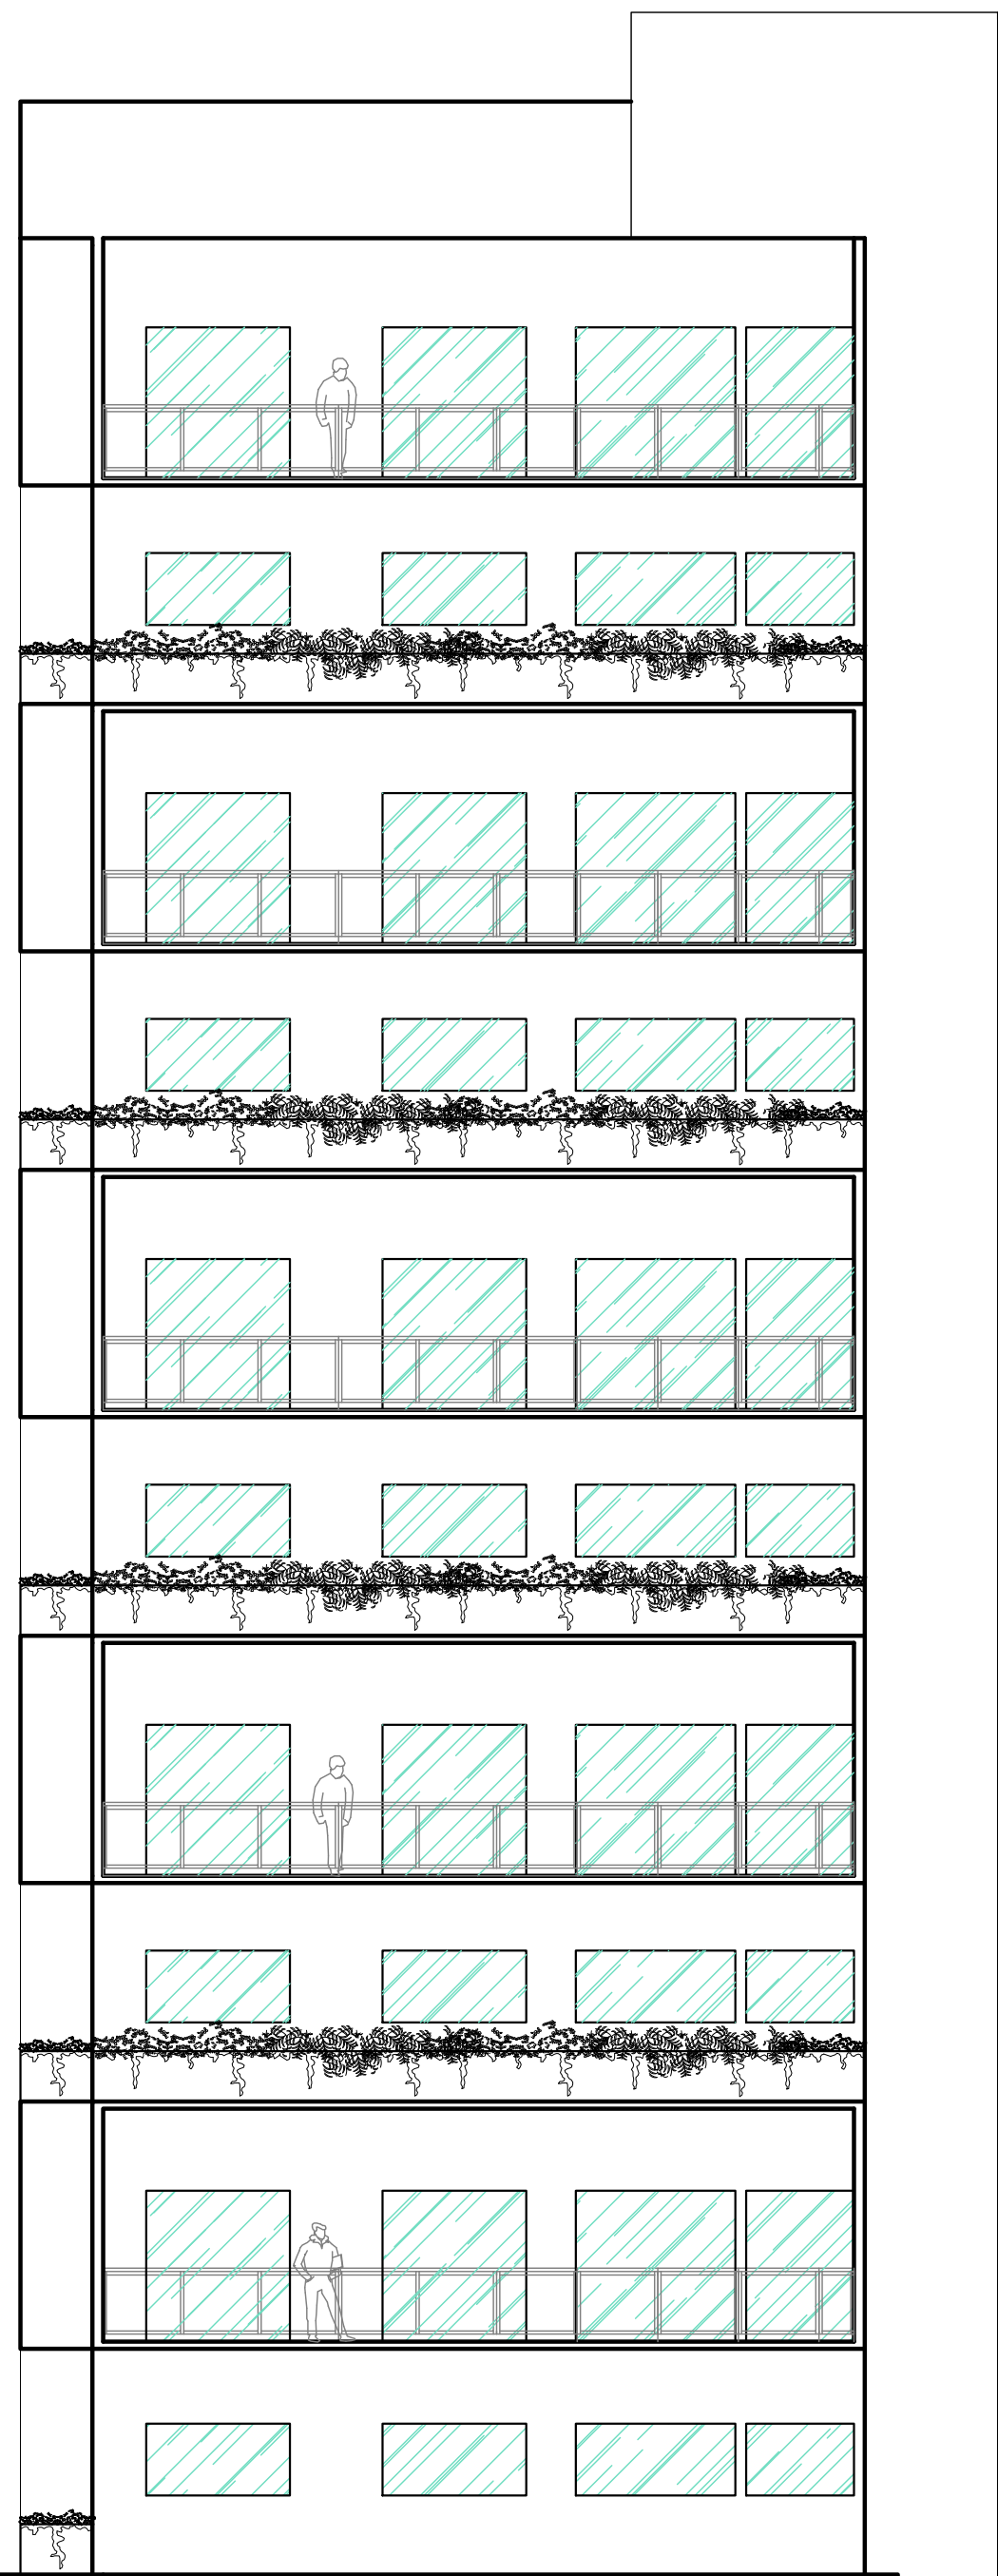

05	05
----	----