

CENTRO PET HOME

CRECHE E PET SHOP PARA ANIMAIS DOMÉSTICOS

Voltado à educação e ao cuidado de animais de estimação, o Centro PetHome tem como proposta oferecer um ambiente inteiramente adequado para o conforto, aprendizado e entretenimento dos animais de estimação, além de toda uma estrutura de apoio aos seus tutores.

A criação de um Centro PetHome na cidade de Guanambi-BA tem como objetivo atender as necessidades dos animais de estimação, assim como seus donos, através de um projeto acolhedor, sustentável e dinâmico.

A proposta da criação do hotel creche e petshop foi baseada nas análises perante os benefícios da implantação desse tipo de estabelecimento para os animais de estimação e seus tutores, sendo considerado um empreendimento facilitador e que oferecerá um espaço especializado para receber e educar cães e gatos, estendendo-se até mesmo para outros tipos de pets.

CONCEITO E PARTIDO:


Para interpretar as ideias de sinceridade, acessibilidade e lealdade, a INTERCESSÃO será o conceito adotado, sendo essa noção formada a partir do cruzamento de metasnorteadoras do projeto e estas são:

ACOLHIMENTO: “Ato ou efeito de acolher”. “maneira de receber ou de ser recebido”.

INTEGRAÇÃO: Propondo espaços com a finalidade de proporcionar aos animais uma sensação de liberdade e ligação com a natureza.

RELAÇÃO HOMEM ANIMAL: Ligação entre os seres humanos e seus animais de estimação.

Elaborando o pensamento do líder pacifista indiano, Mahatma Gandhi, foi desenvolvido um estudo e associação de palavras para solucionar o melhor partido para esta obra, que foi a “desconstrução da forma” (Mahatma Gandhi).

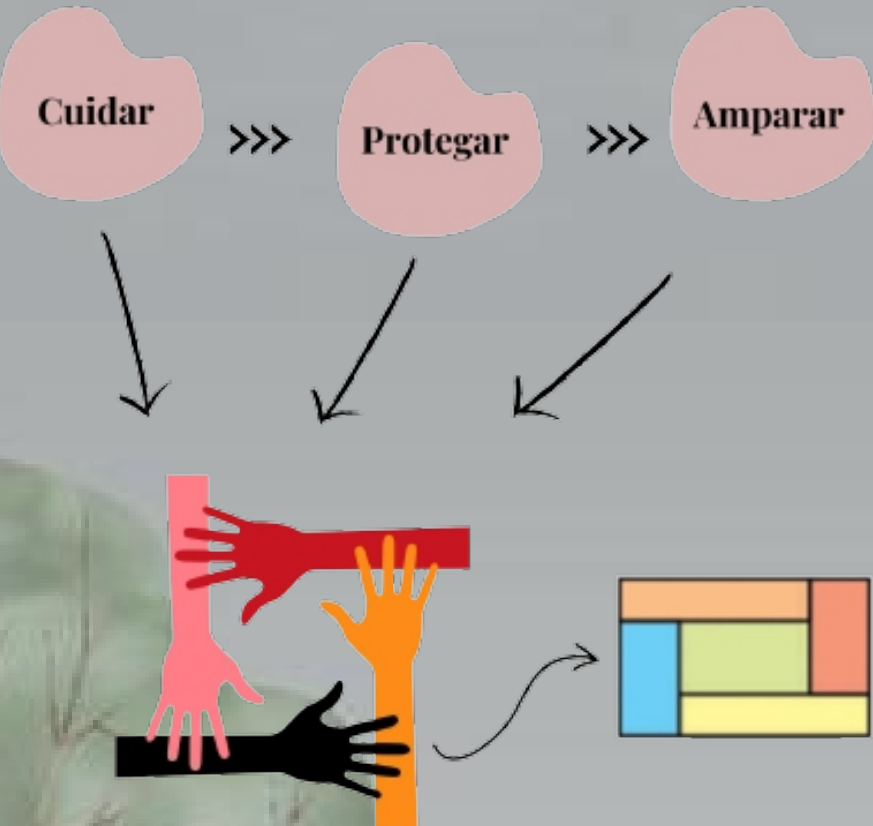

Localização: A proposta será desenvolvida no município de Guanambi, pertencente à mesorregião do centro sul da Bahia, o terreno encontra-se localizado no bairro Brindes ao fundo do Hiper Stella, tendo duas de suas faces em ruas distintas, sendo a Rua Doze e a Rua José Pereira Donato. A localização do lote é de fácil acesso e conta com uma privilegiada visibilidade pela Avenida Senador Nilo Coelho.

Entorno do Terreno:




Fonte: Google Maps

Imagem do Terreno:



Fonte: Acervo Pessoal

Planta de Situação:

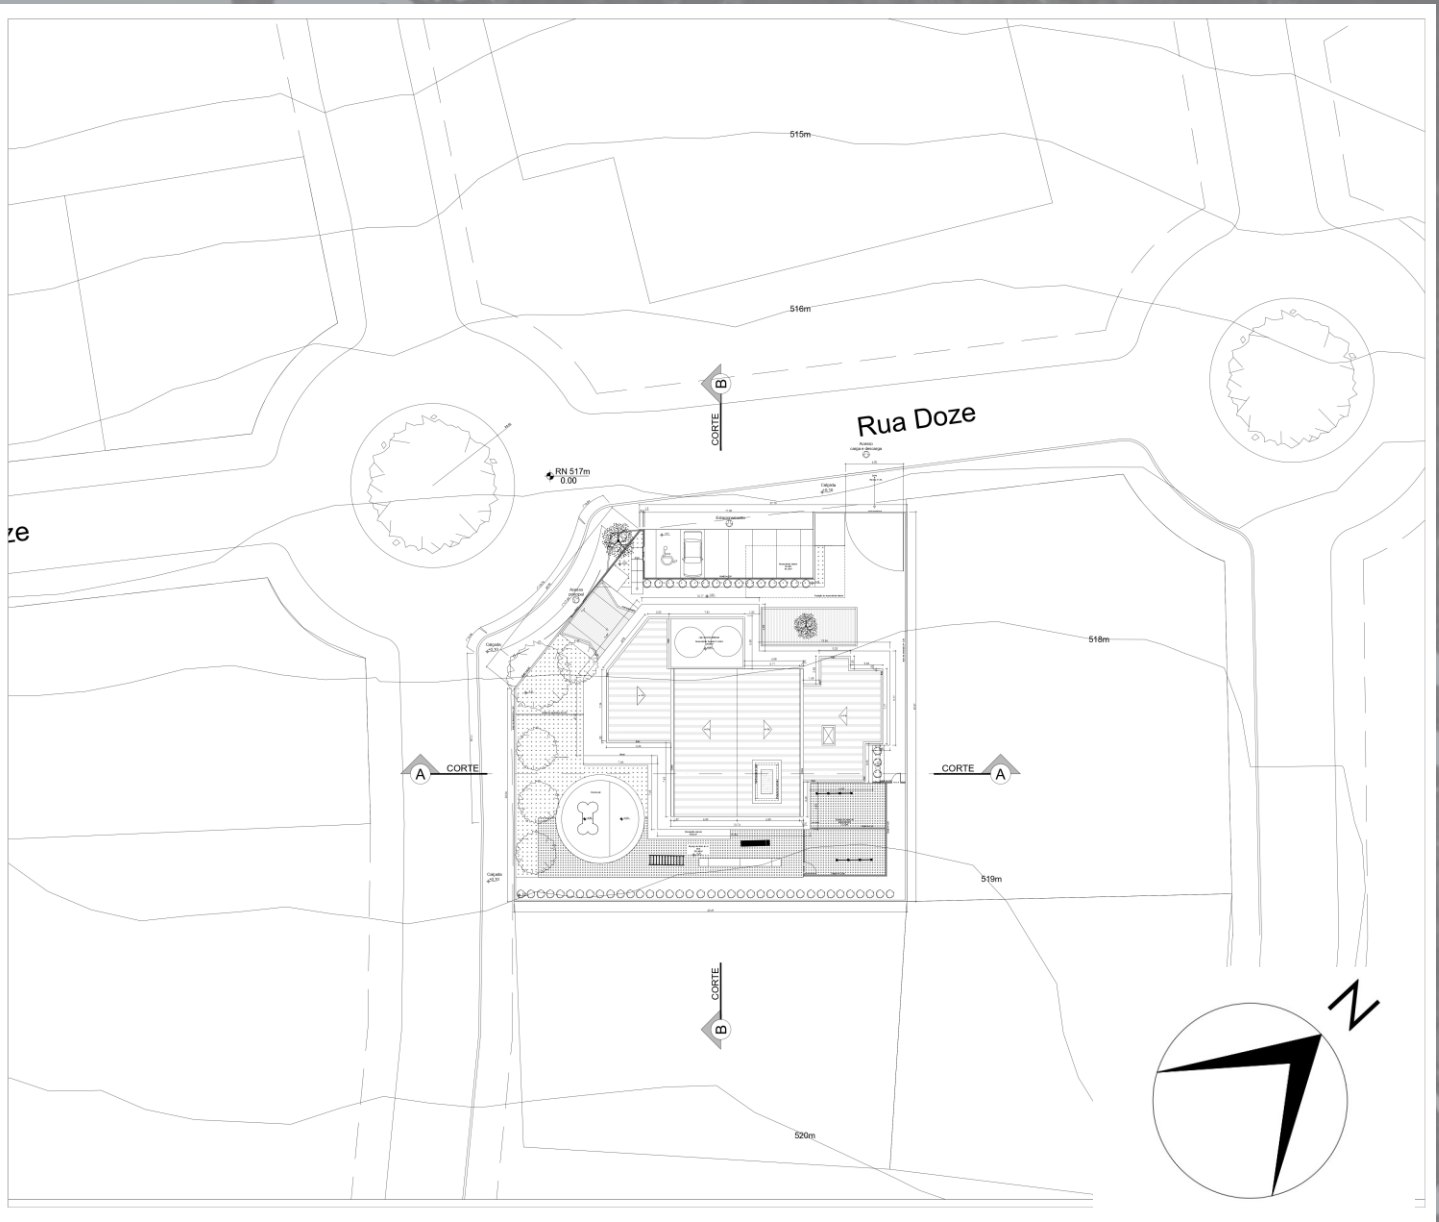





CENTRO PET HOME

CRECHE E PET SHOP PARA ANIMAIS DOMÉSTICOS


FICHA TÉCNICA:

Tipo de Uso: Serviço e Comércio
Área do terreno: 1481,28m²
Área Construída: 443,86m²
Ano: 2022
Cidade: Guanambi - BA

MEMORIAL BOTÂNICO:

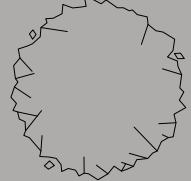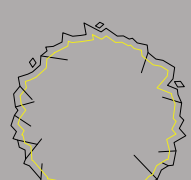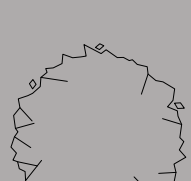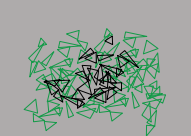	TIPO ÁRVORES	NOME		QUANTIDADE UNID.	M²	H (MTS)	Ø COPA (MTS)	IMAGEM REPRESENTATIVA
		CINETIFICO	POPULAR					
01		Caesalpinia leiostachya	Pau-ferro, Ibirá-Obi, Icainha, Imirá-Itá, Jacá, Jucá, Jucaina, Muirabi, Muiré-Itá	19		12 a 28 metros	6 a 12 metros	
02		Handroanthus albus	Ipê-amarelo, ipê-ouro, alipê, ipê-branco, ipê-mamona, ipê-mandioca, ipê-pardo, ipê-vacariano, ipê-tabaco	70		20 a 30 metros	10 a 15 metros	
03		Caesalpinia echinata	Pau-brasil, Arbutá, Brasileto, Ibirapiranga, Pau-de-linta, Pau-pernambuco, Pau-rosado, Pau-vermelho	33		10 a 15 metros	8 a 12 metros	
04		Ixora coccinea	Ixora, ixora-coral.	50	21m²	1,5 a 2,5 metros	1 a 2 metros	

Área de recreação externa:

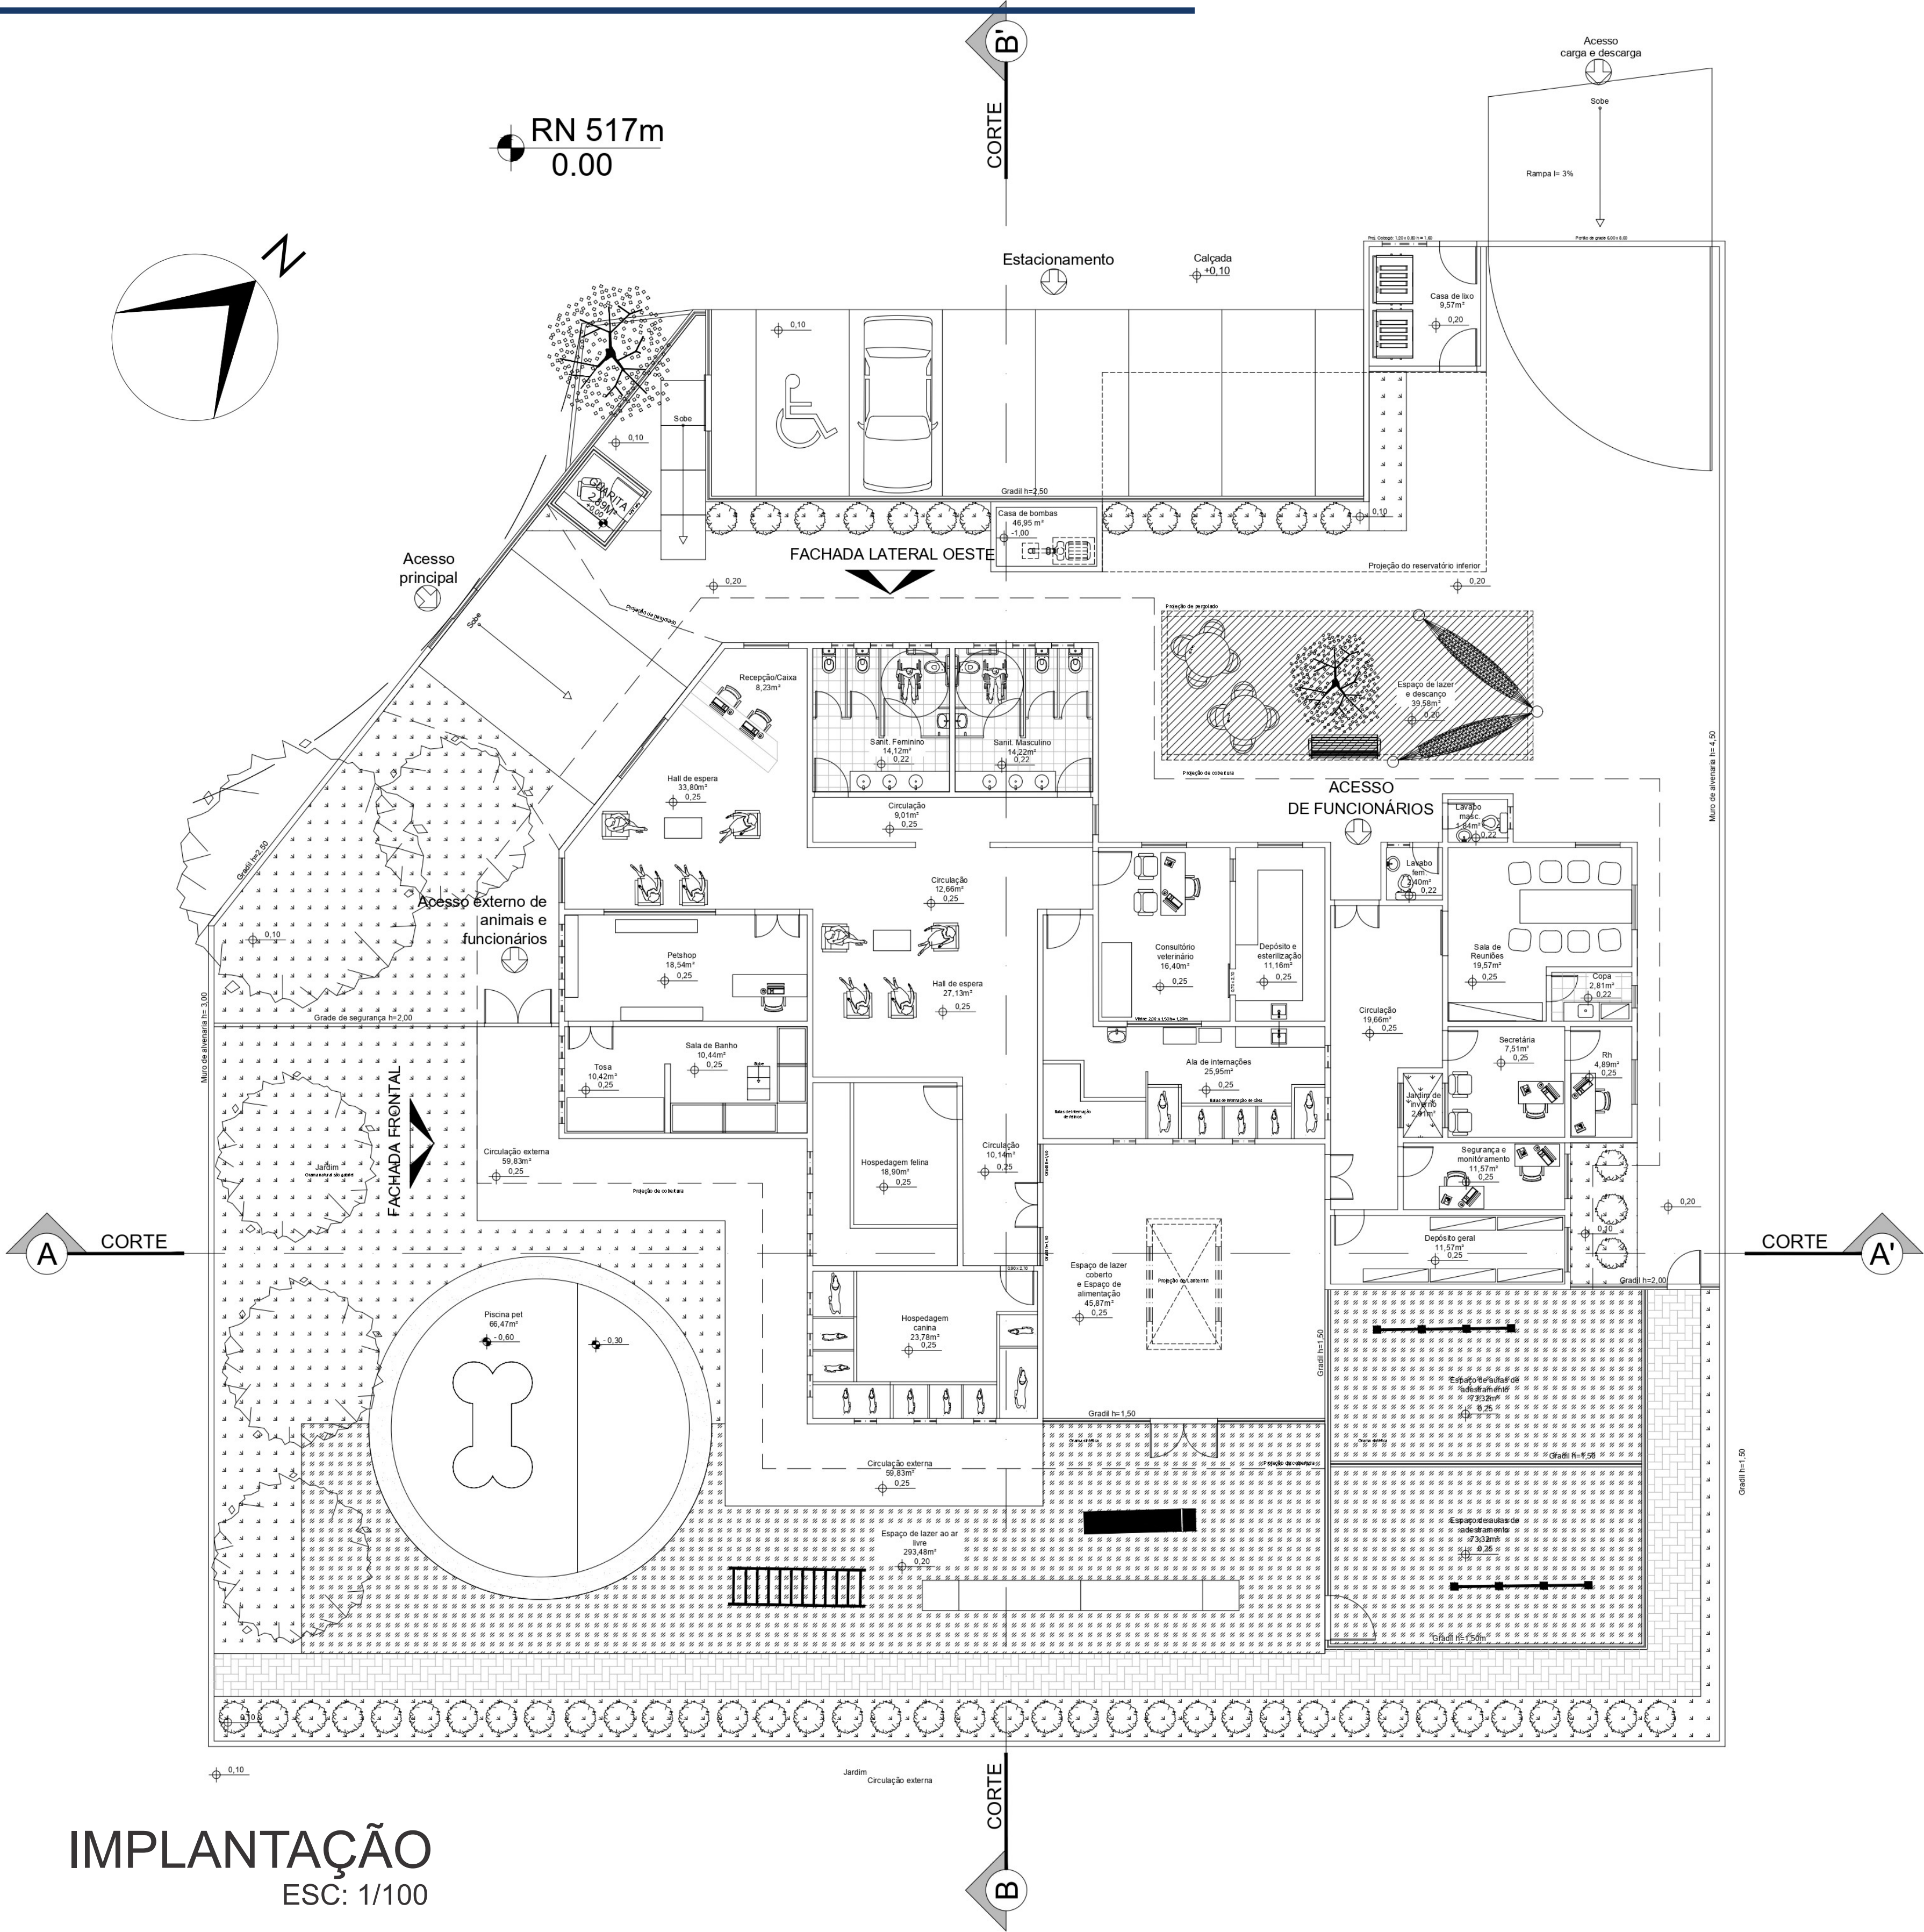

IMPLANTAÇÃO
ESC: 1/100

CENTRO PET HOME
CRECHE E PET SHOP PARA ANIMAIS DOMÉSTICOS

FICHA TÉCNICA:


Tipo de Uso: Serviço e Comércio
Área do terreno: 1481,28m²
Área Construída: 443,86m²
Ano: 2022
Cidade: Guanambi - BA

MATERIAIS EM DESTAQUE:

Foram utilizados alguns materiais e revestimentos importantes para compor a plástica da edificação, como tijolinho e gradil, que podem ser vistos na imagem a seguir:



Setorização:

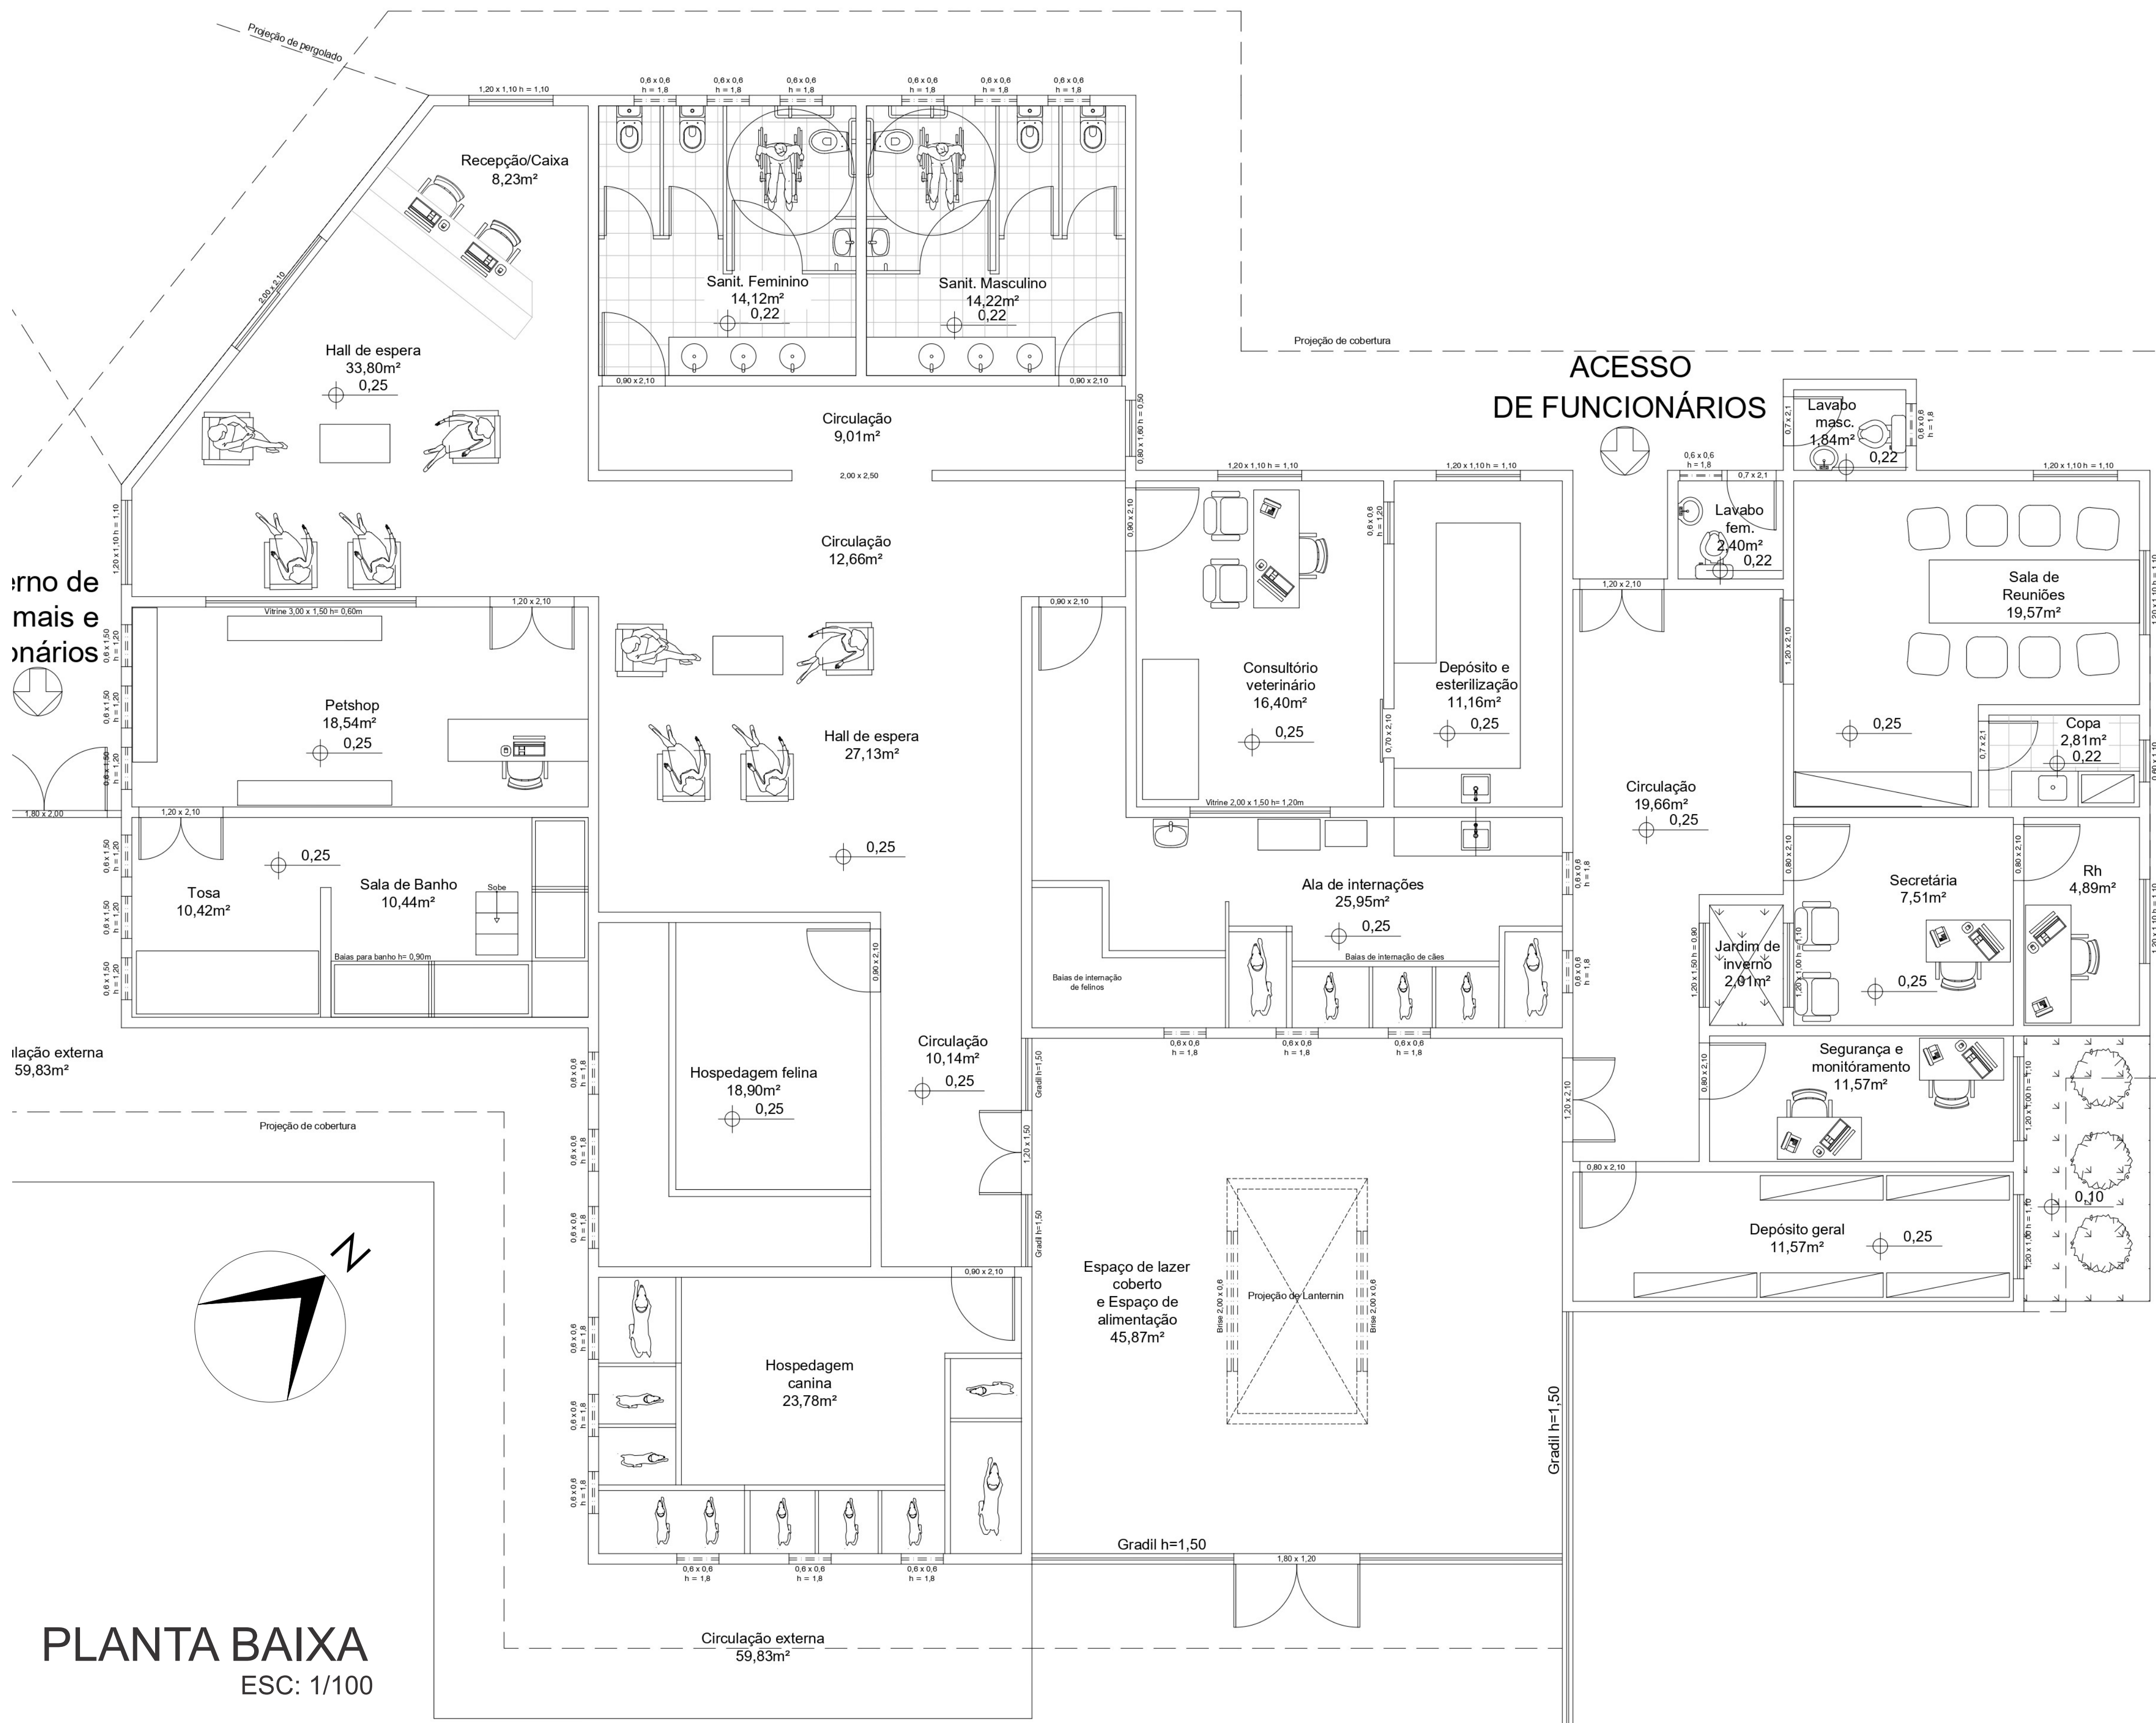

PLANTA BAIXA
ESC: 1/100

CENTRO PET HOME

CRECHE E PET SHOP PARA ANIMAIS DOMÉSTICOS

FICHA TÉCNICA:

Tipo de Uso: Serviço e Comercio
Área do terreno:
Área Construída:
Ano: 2022
Cidade: Guanambi - BA


COBERTURA:

Visando oferecer mais conforto térmico e acústico, escolheu-se utilizar telhas sanduíche (Termoacústica) na cobertura. Além da sua ótima capacidade de isolamento térmico e acústico, a telha sanduíche propõe um fácil instalação, e pode ser utilizada em grandes ou pequenos ambientes e as telhas podem ser personalizadas, ou seja, feitas sob medida, garantindo suas características de versatilidade e personalização.



Os beirais em concreto armado também compõem a cobertura da edificação. Pode ser notado na imagem abaixo.


Área de recreação externa:

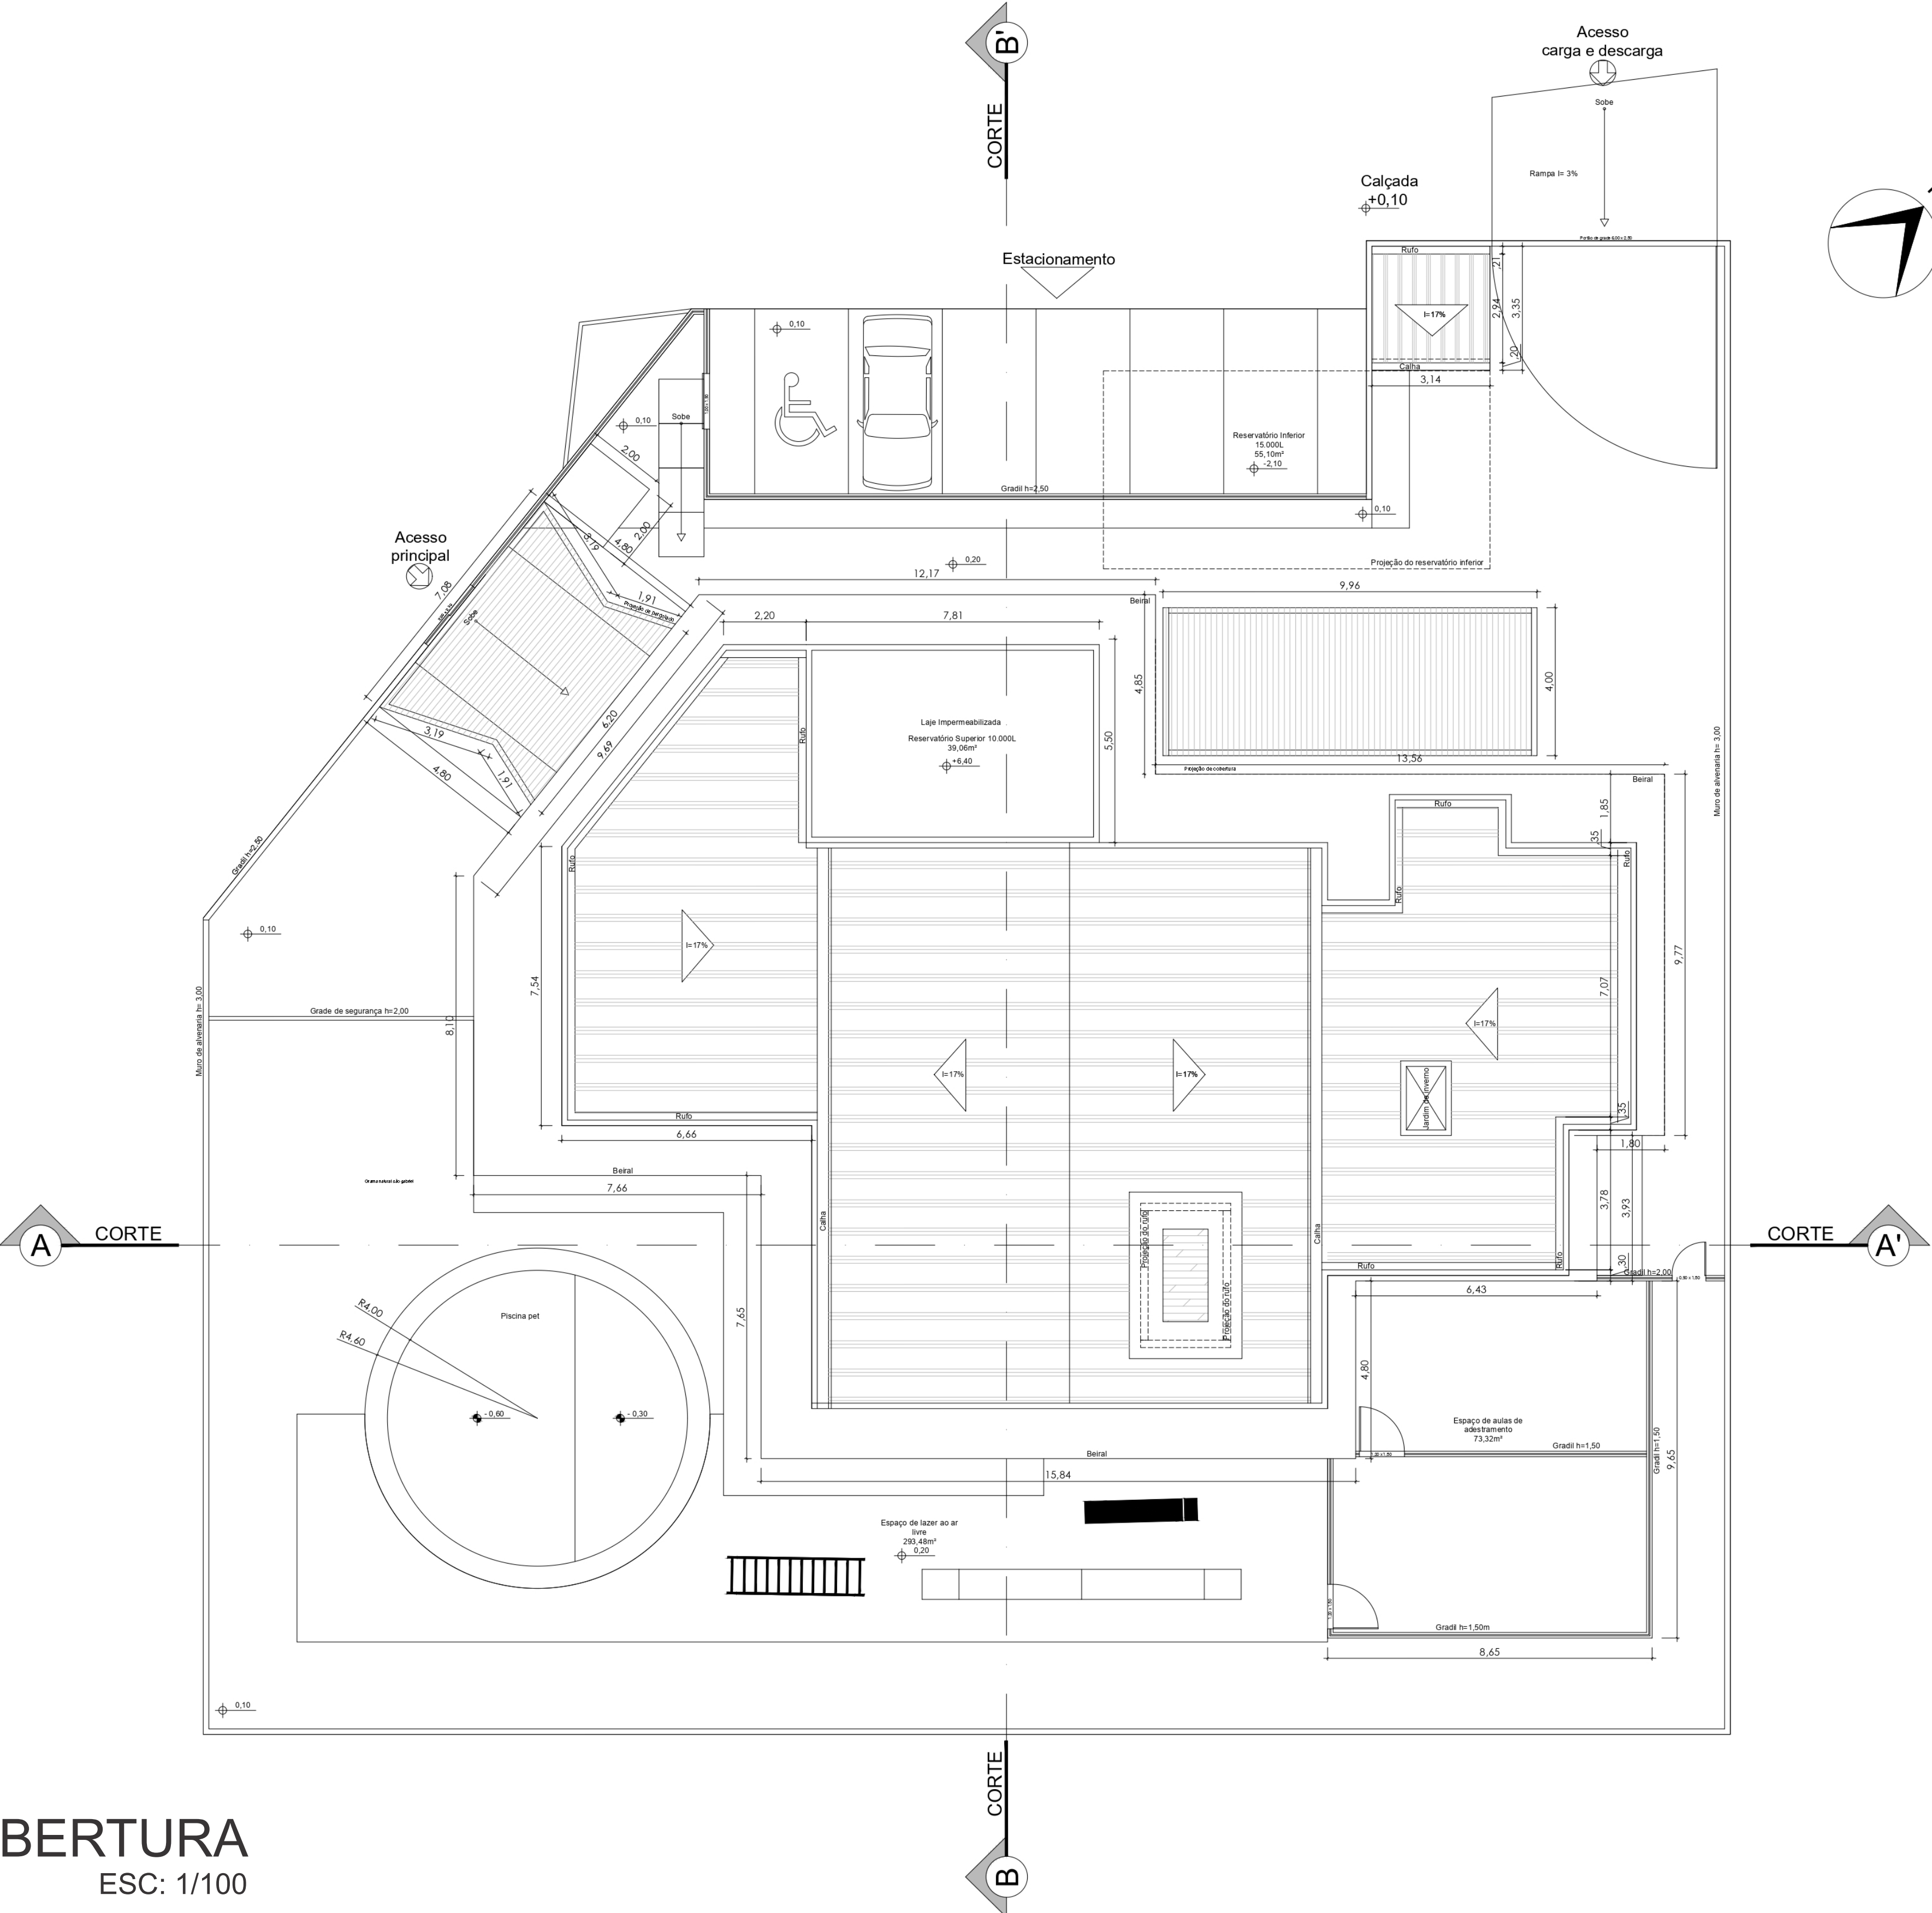

PLANTA DE COBERTURA
ESC: 1/100

CENTRO PET HOME


CRECHE E PET SHOP PARA ANIMAIS DOMÉSTICOS

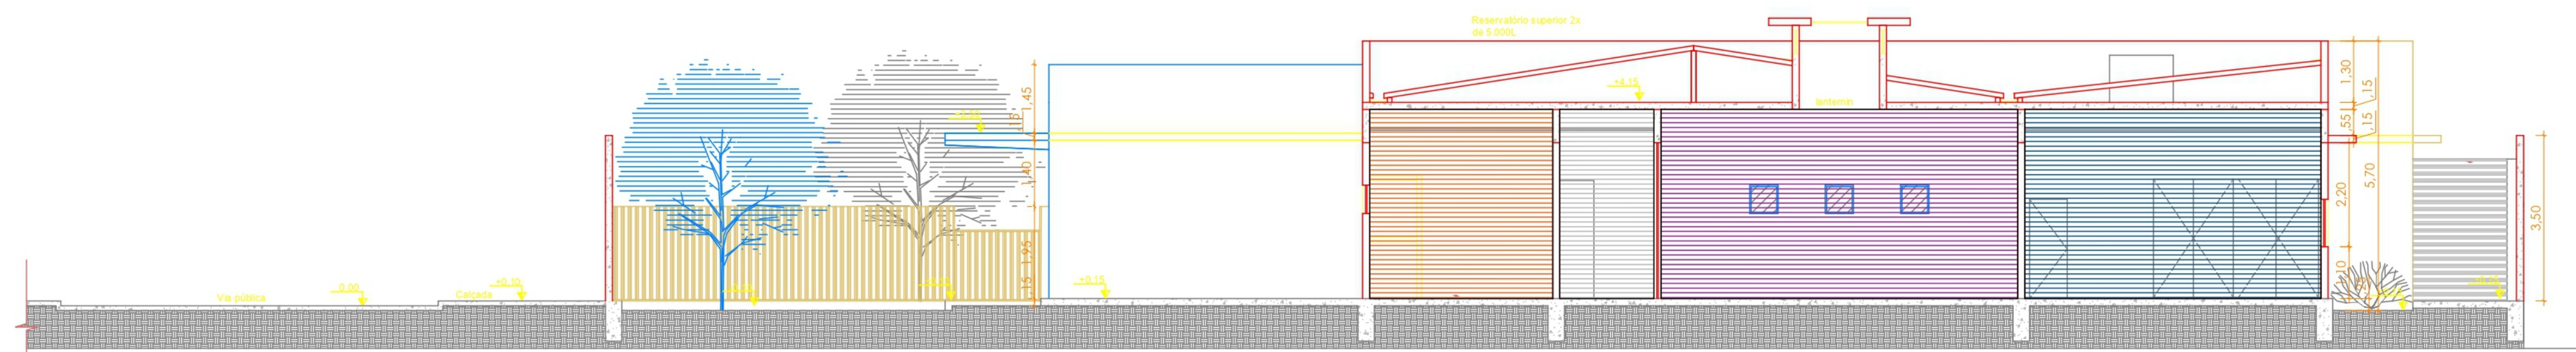


CORTE AA
ESC: 1/100



CORTE BB
ESC: 1/100

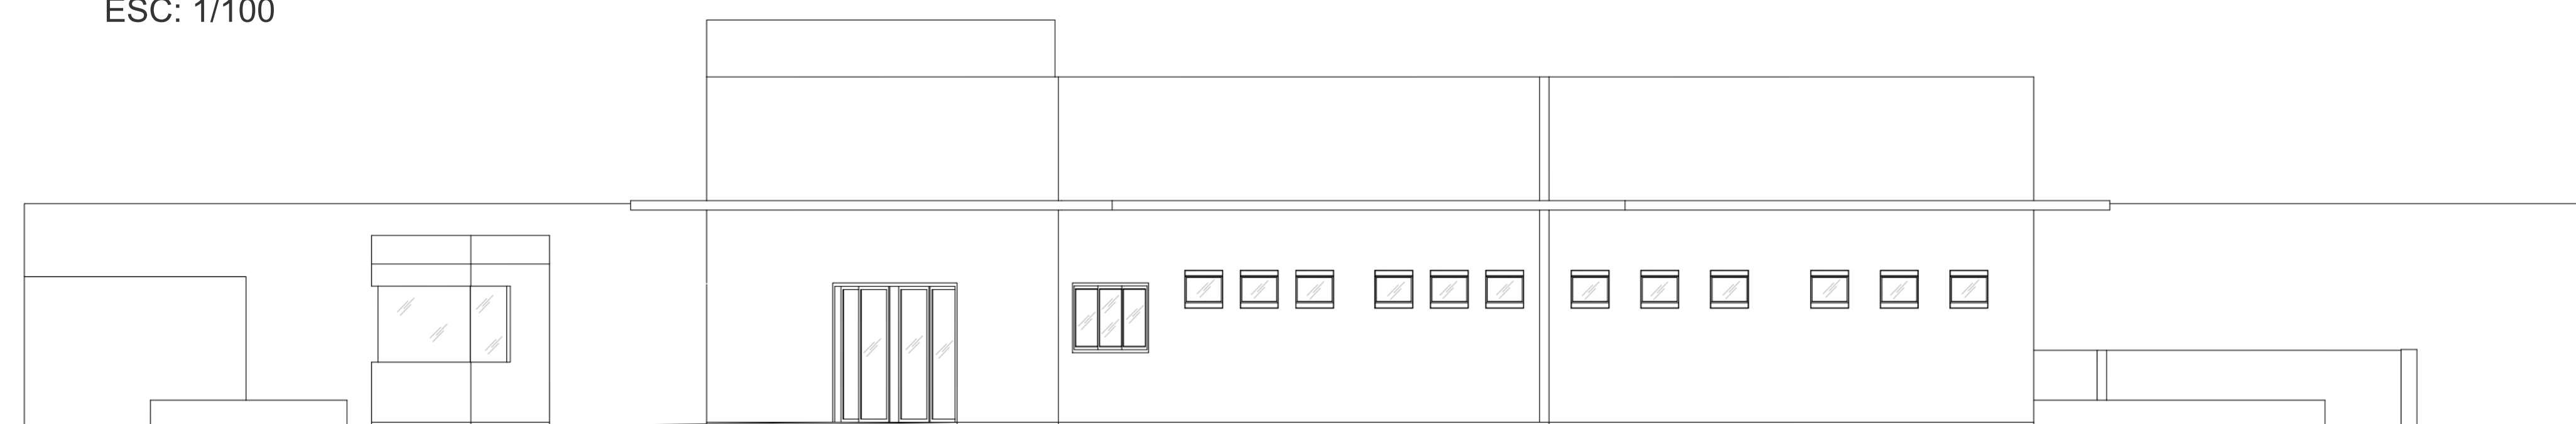

FACHADA FRONTAL
ESC: 1/100

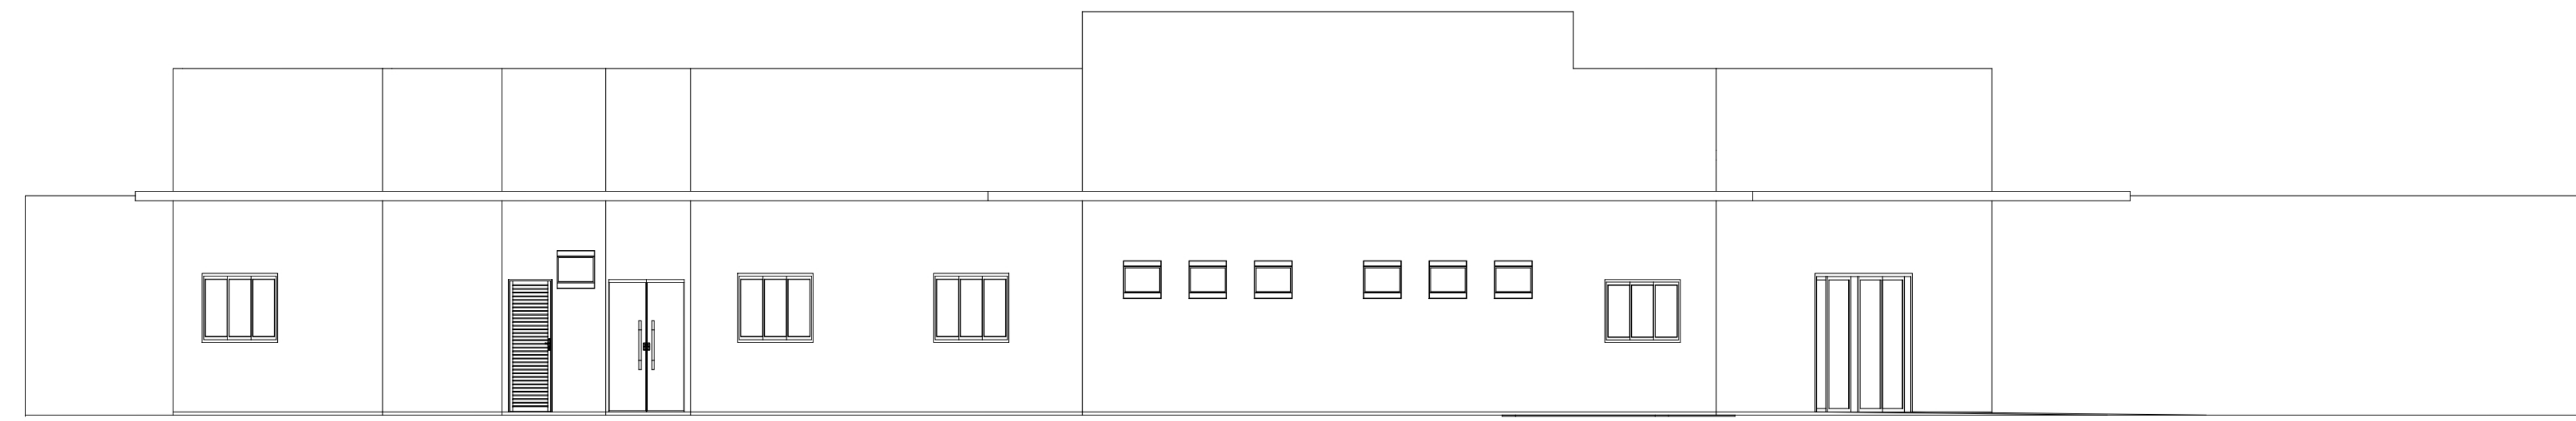

FACHADA OESTE
ESC: 1/100

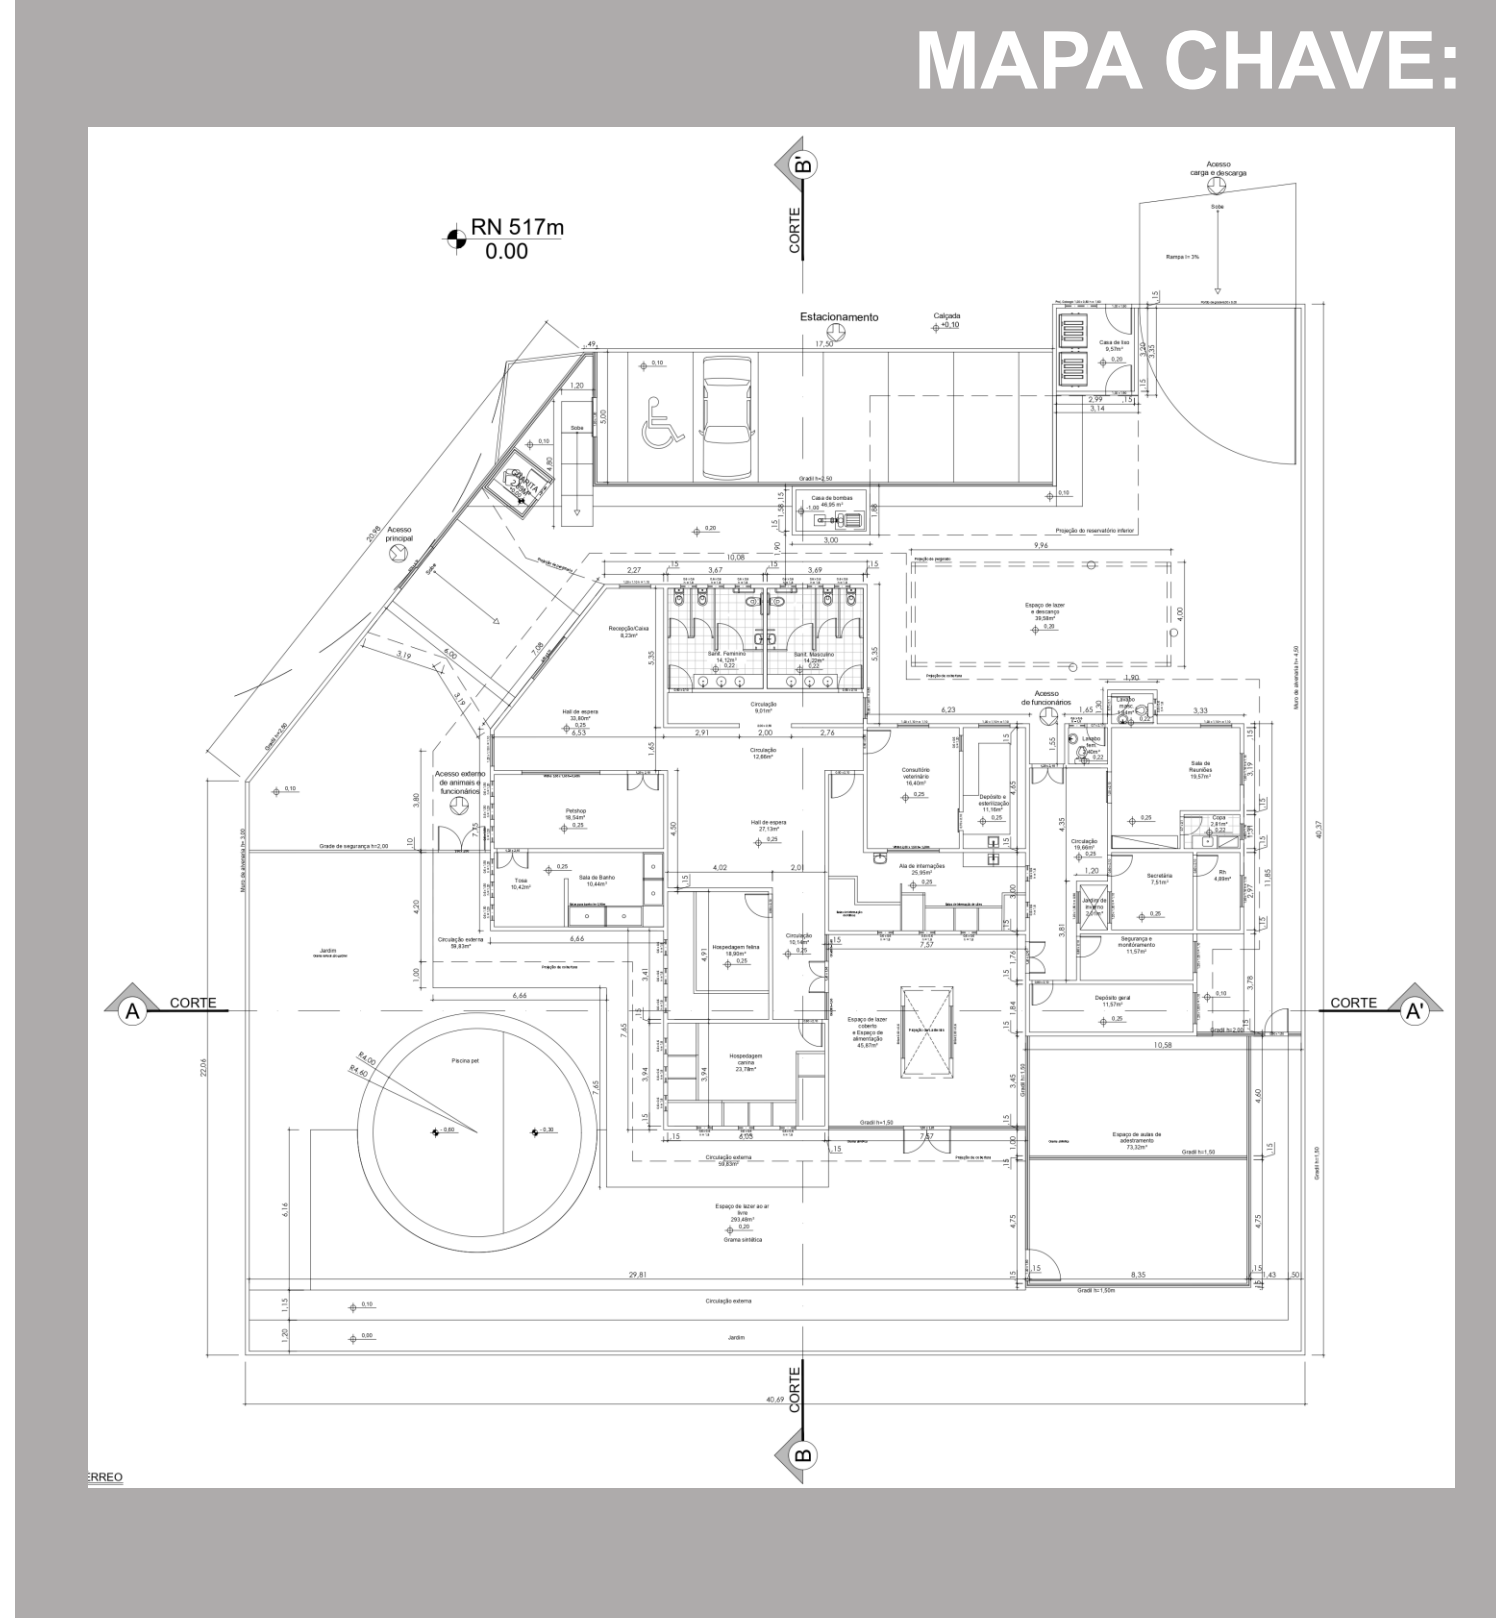


Imagem 3D vista frontal:



Imagem 3D vista leste:

