




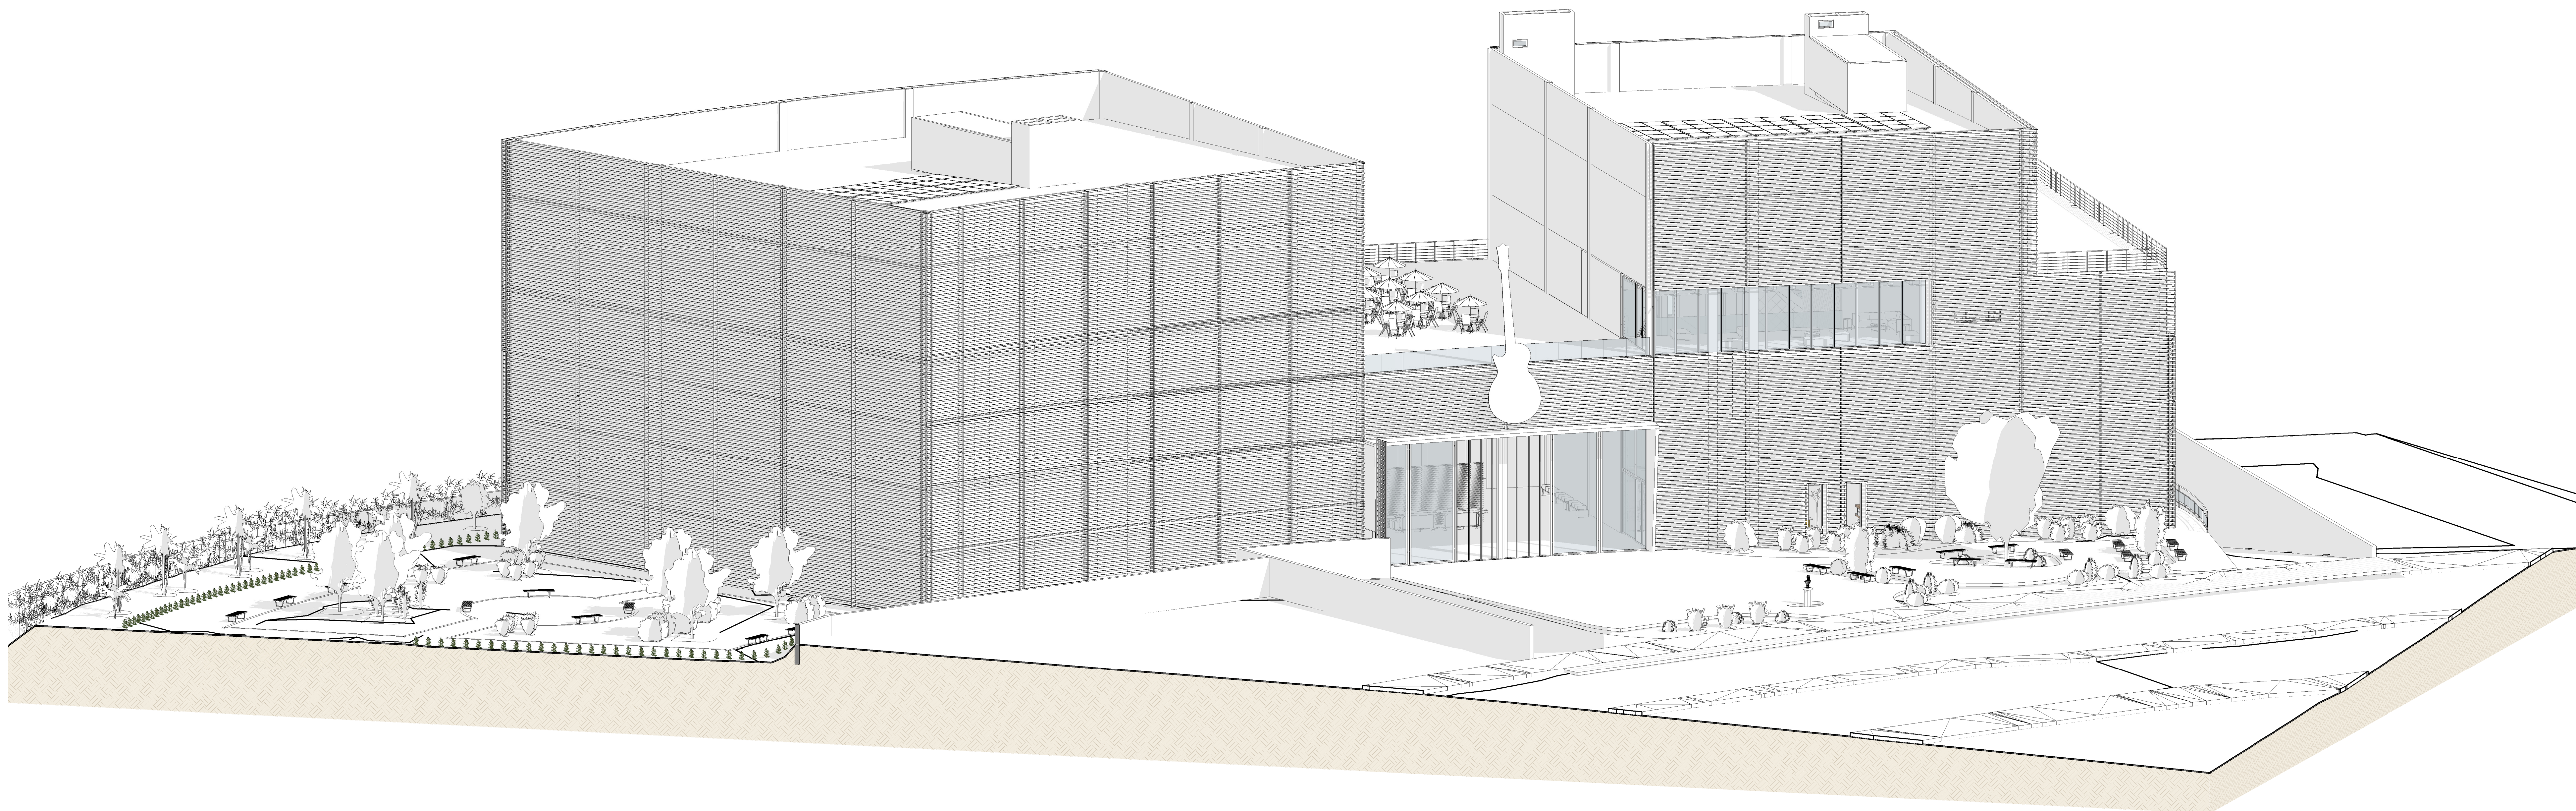

1 Apresentação


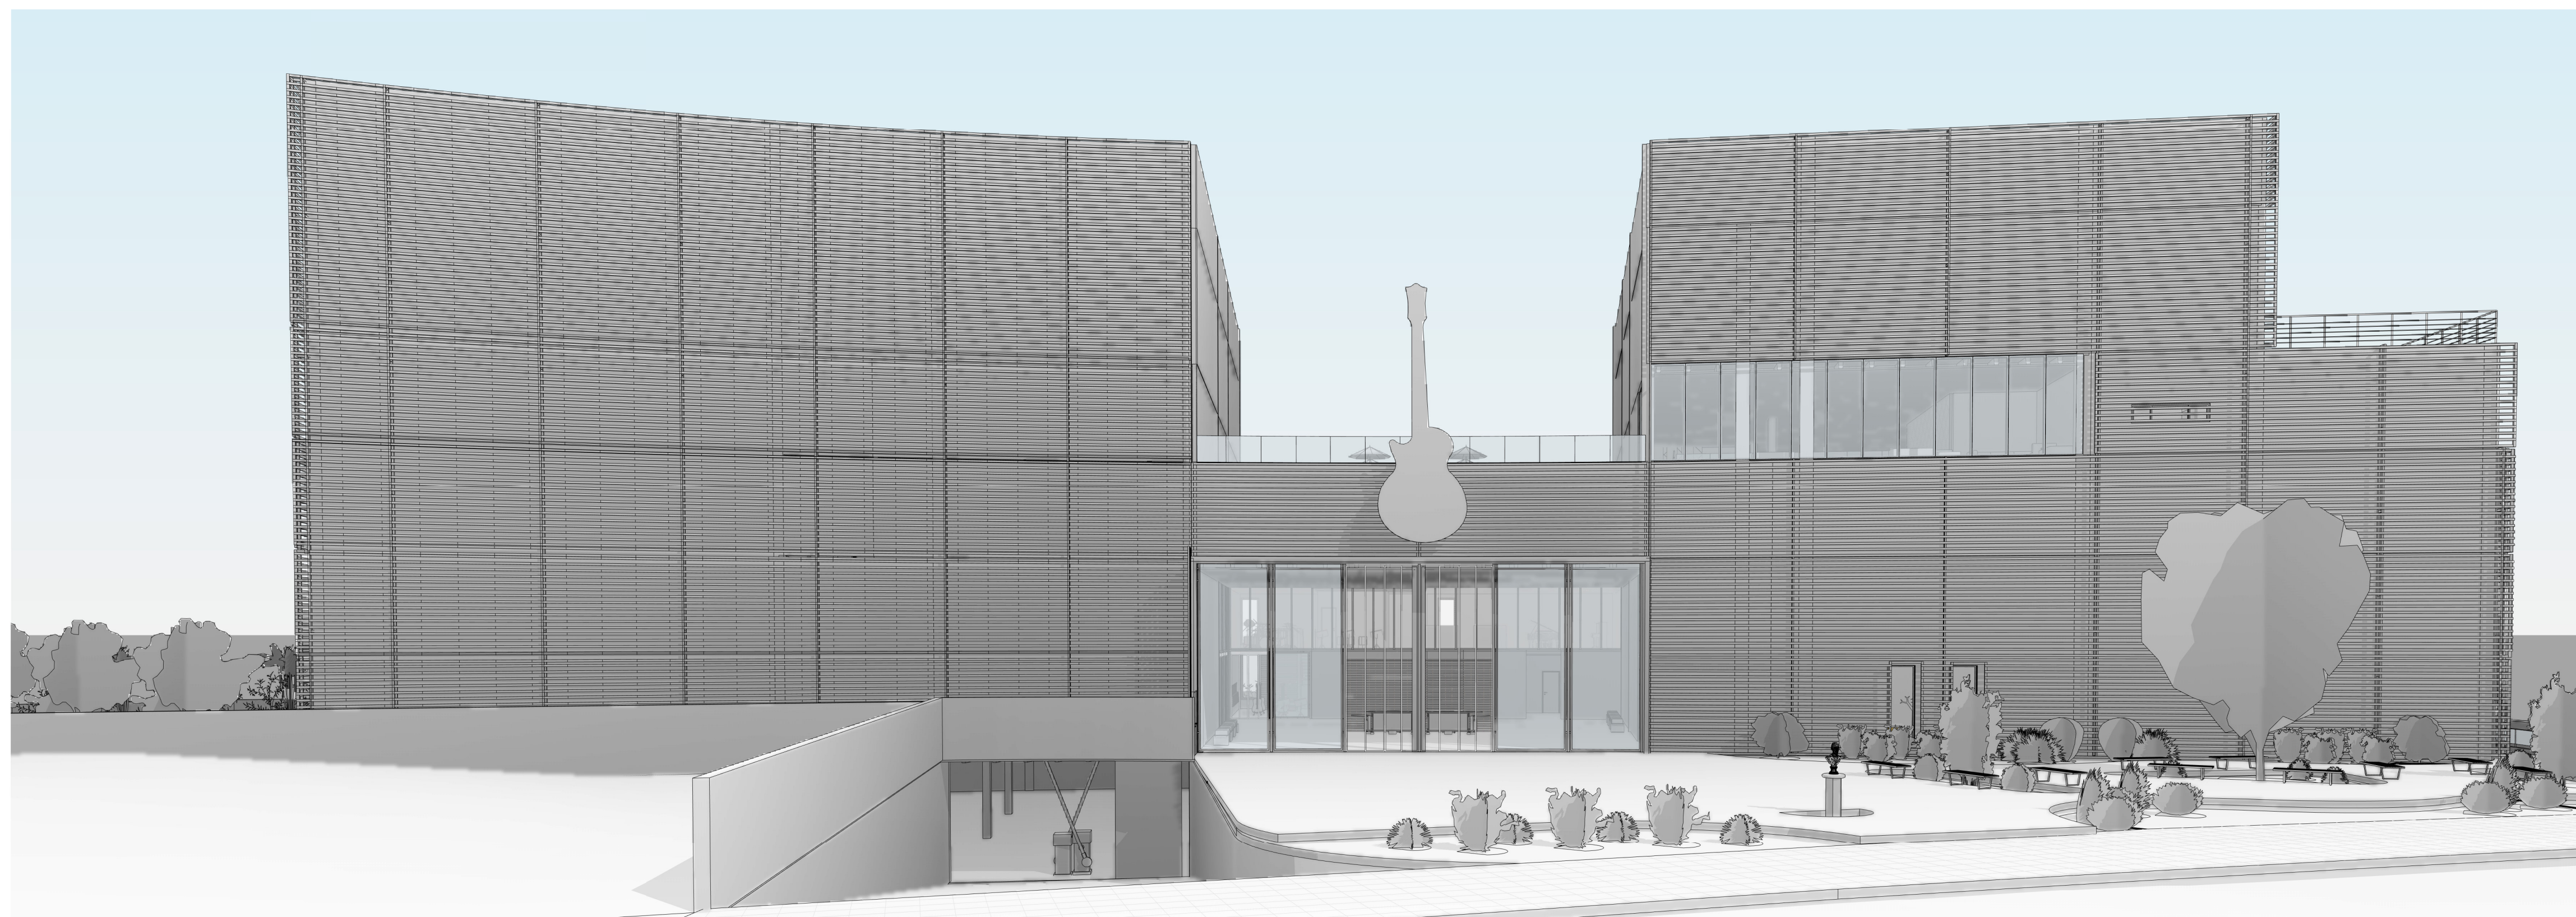


3 Entrada

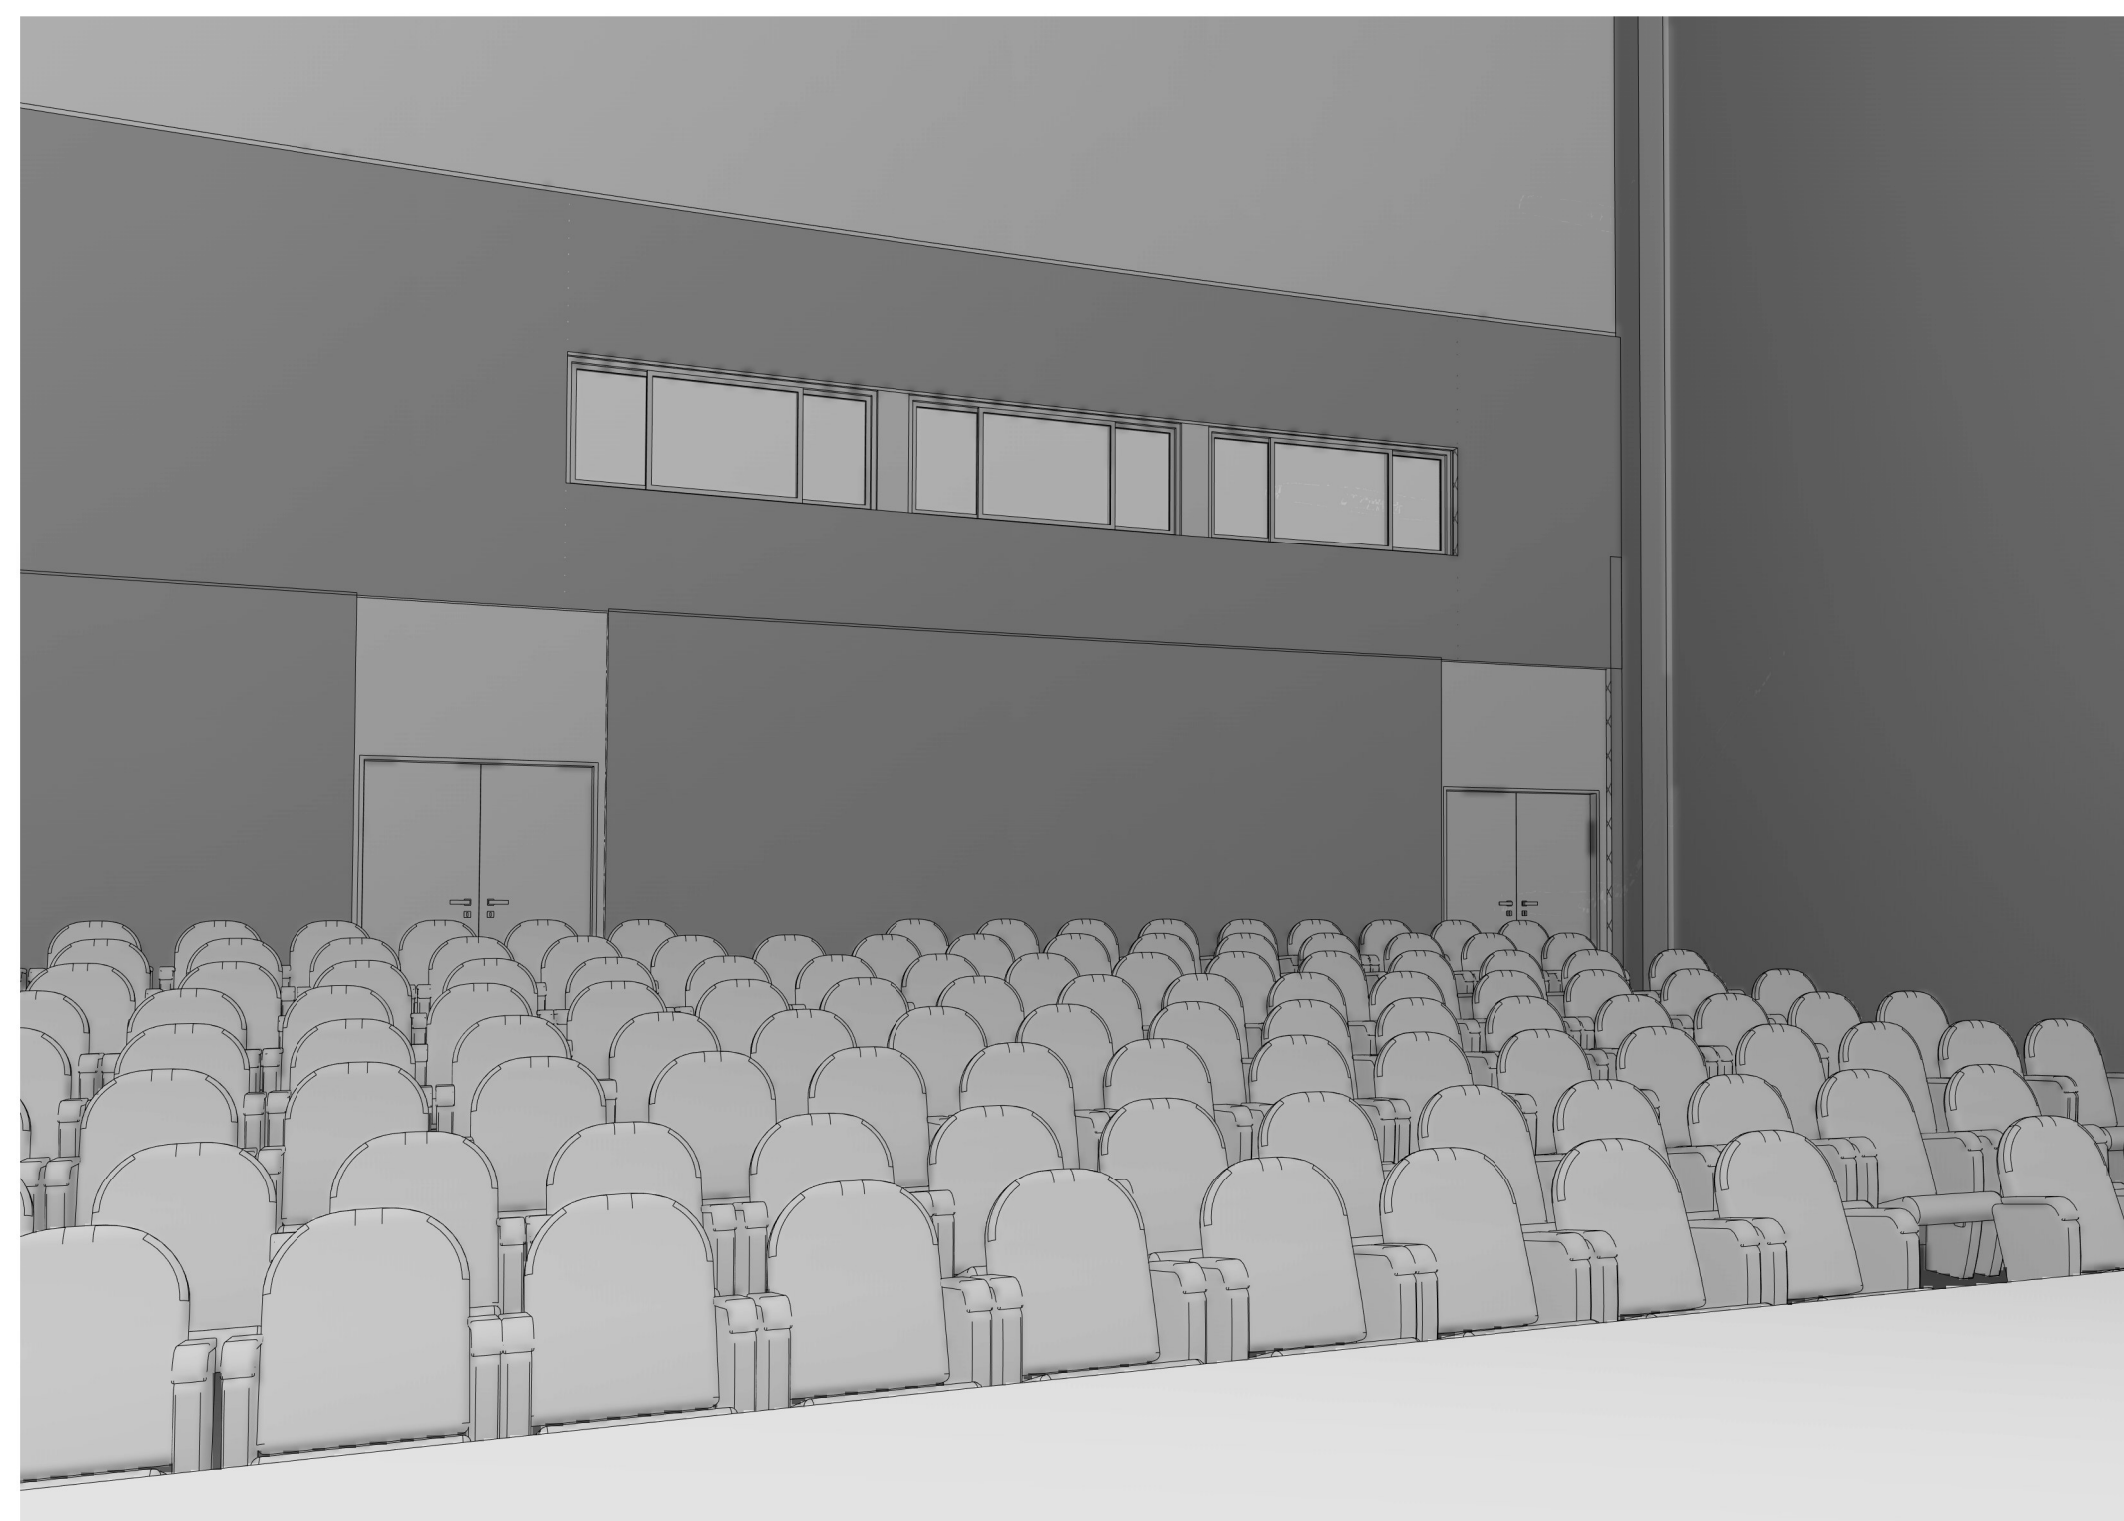

2 Auditório


3 Foyer

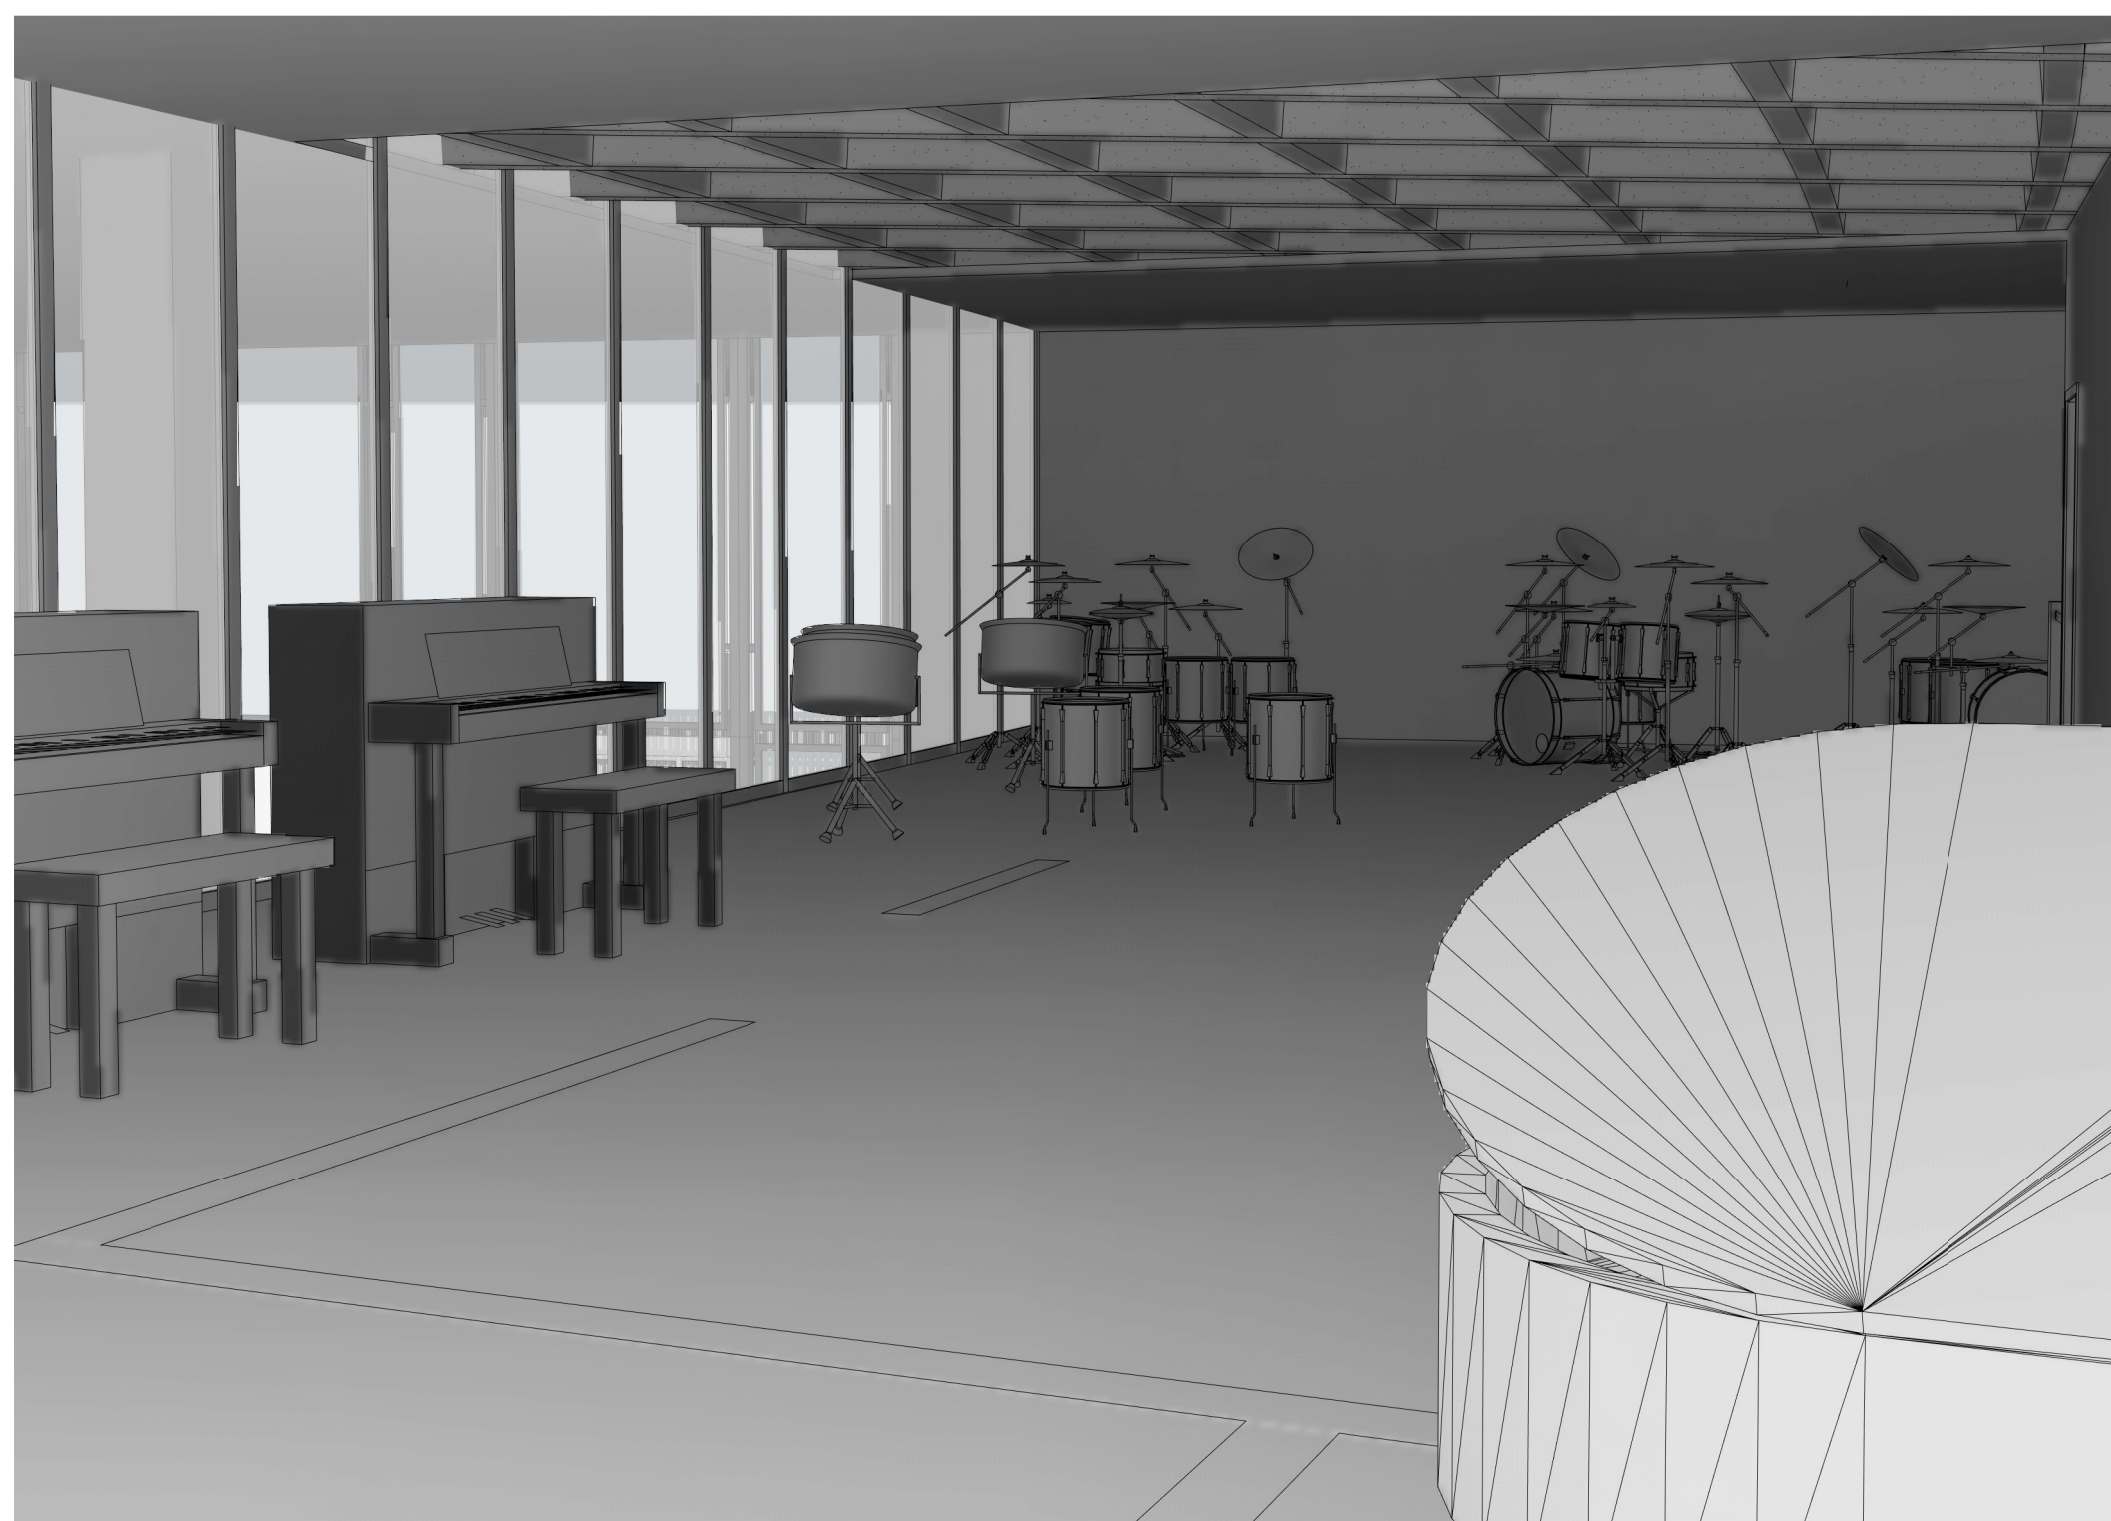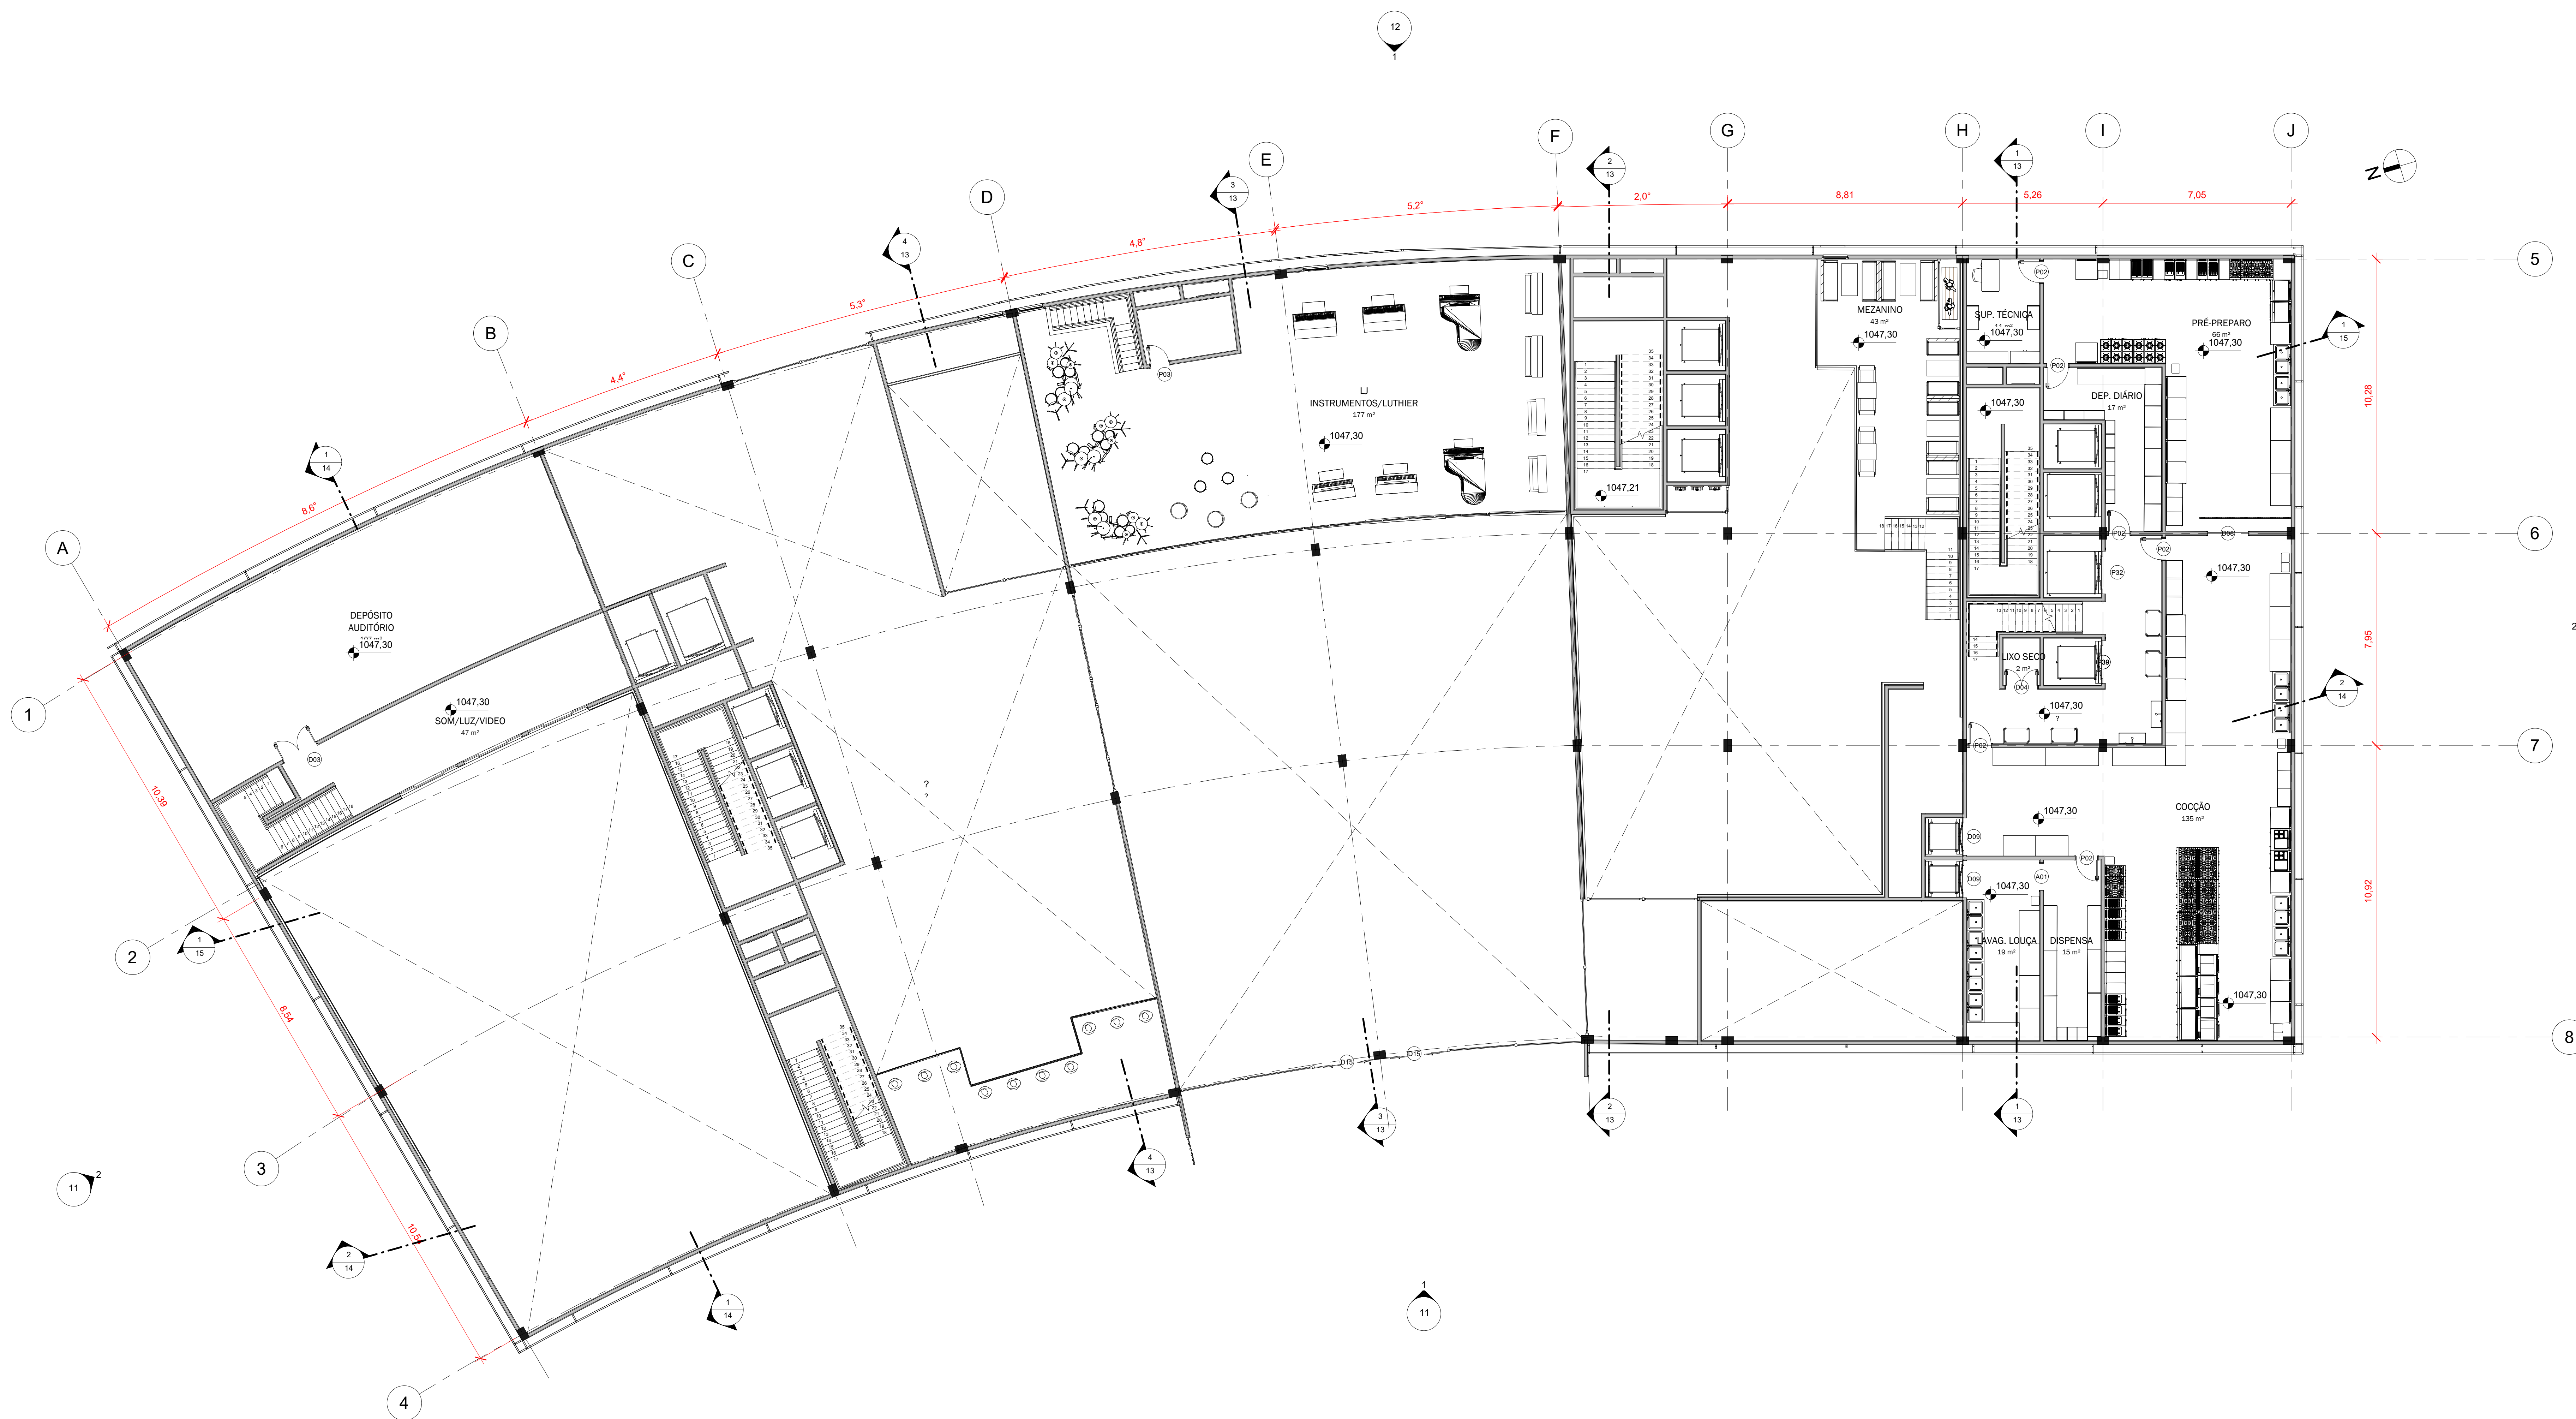



2 Loja de Instrumentos



3 Cozinha

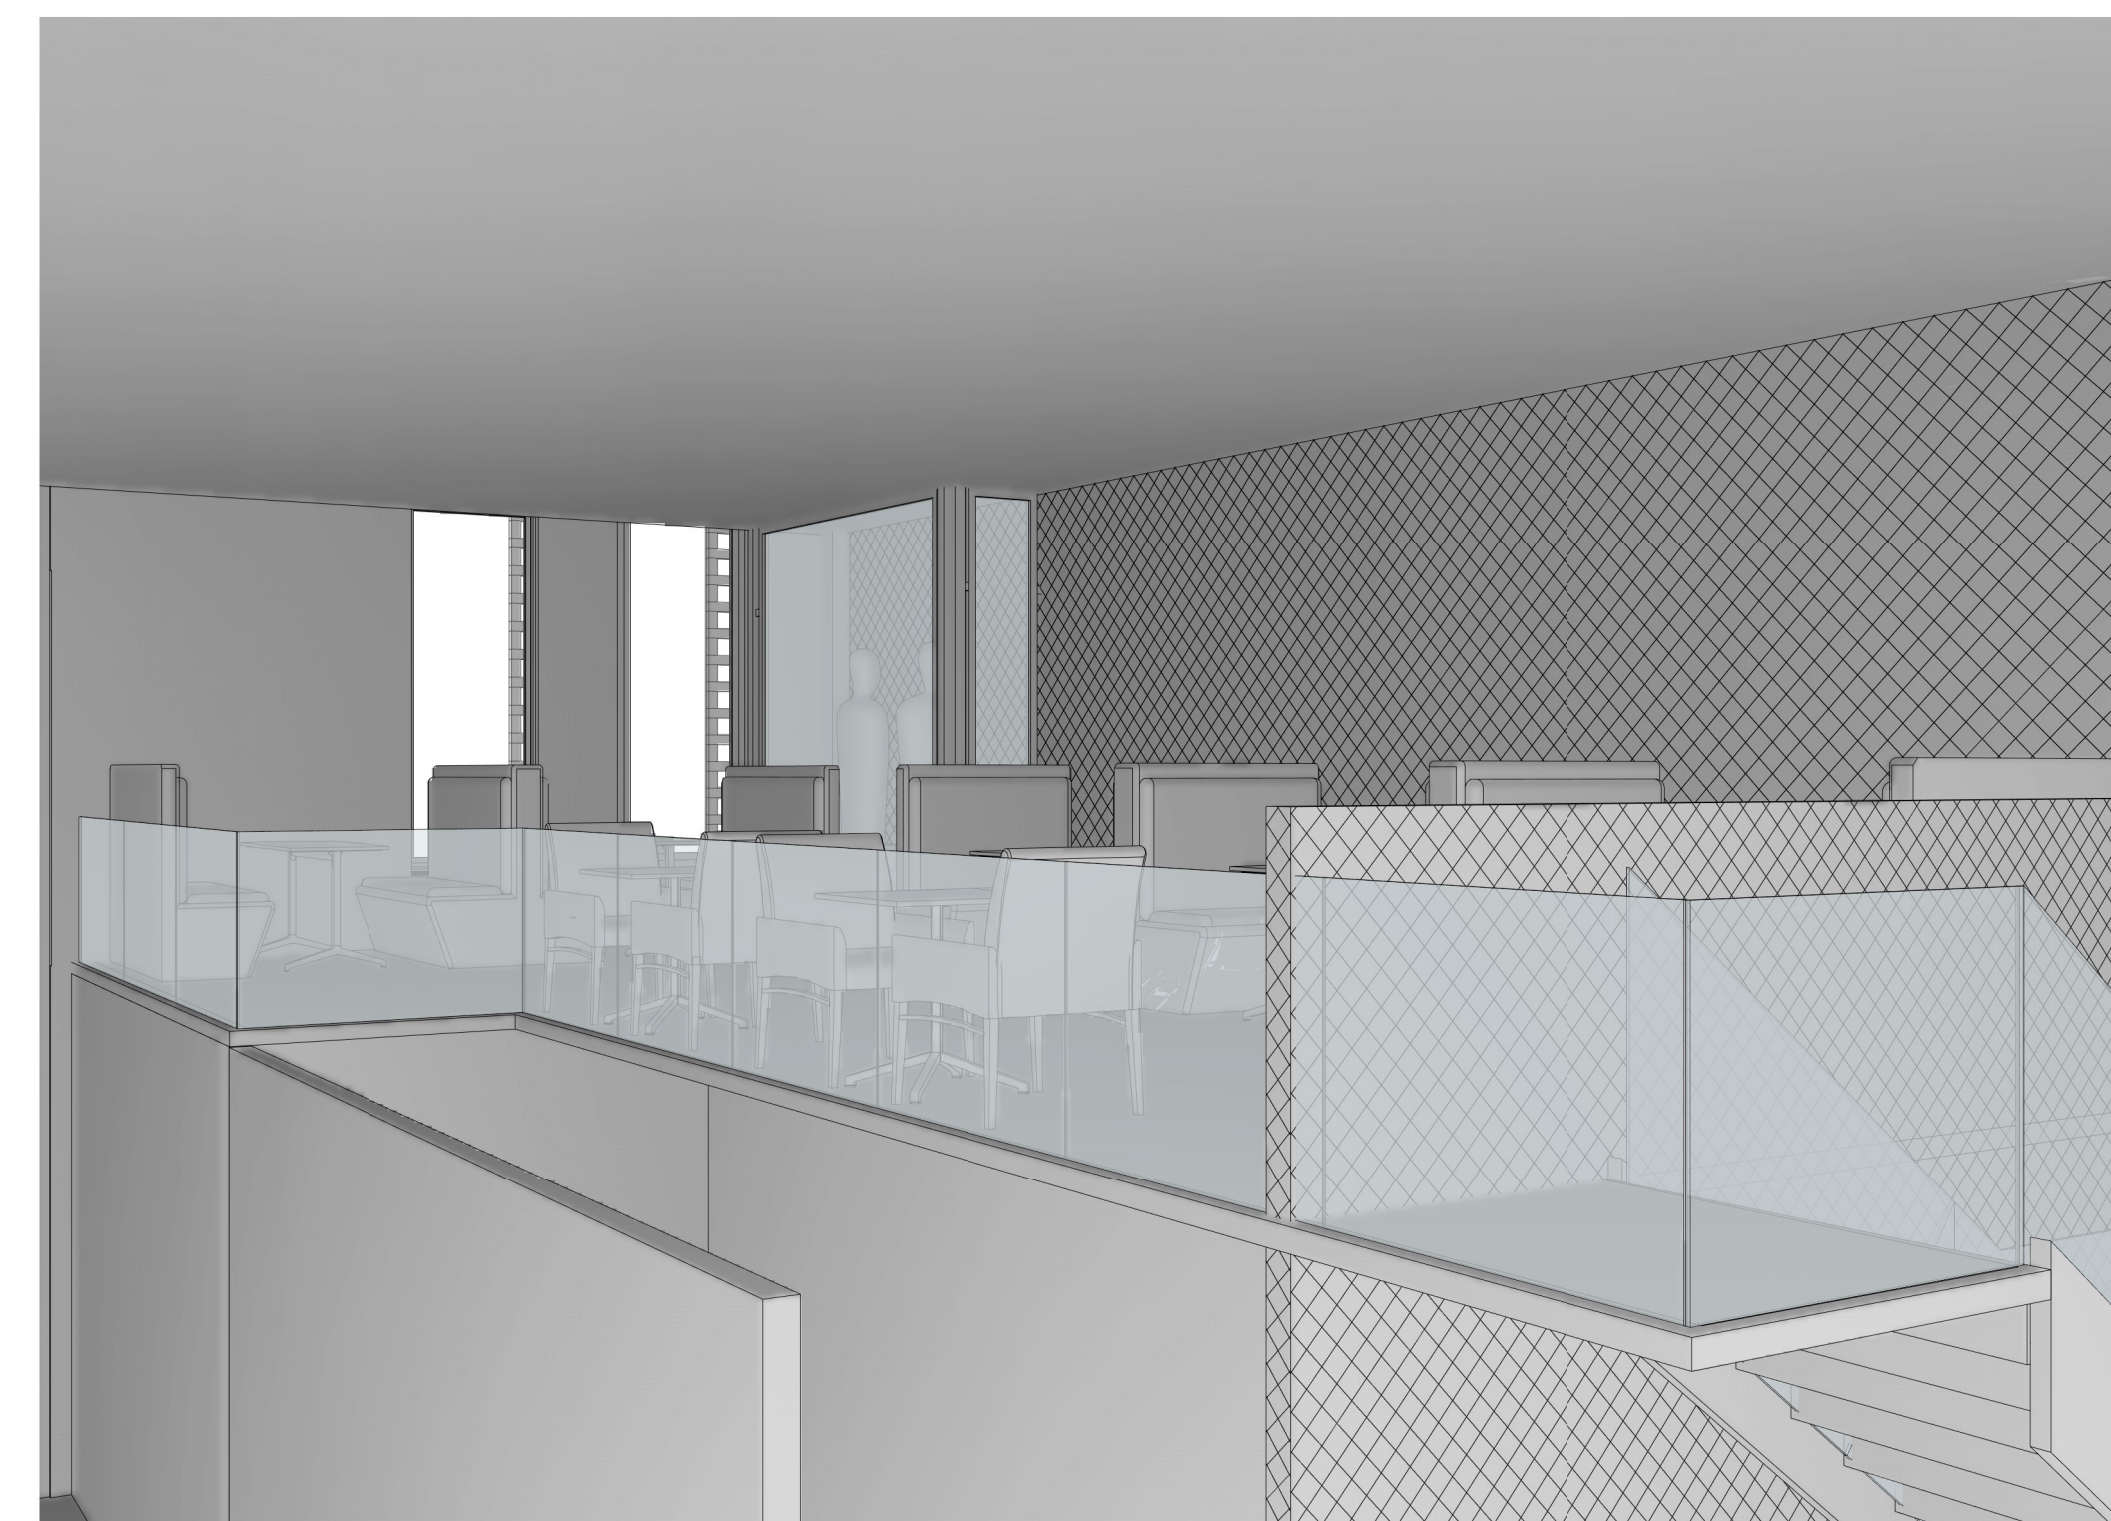


4 Mezanino

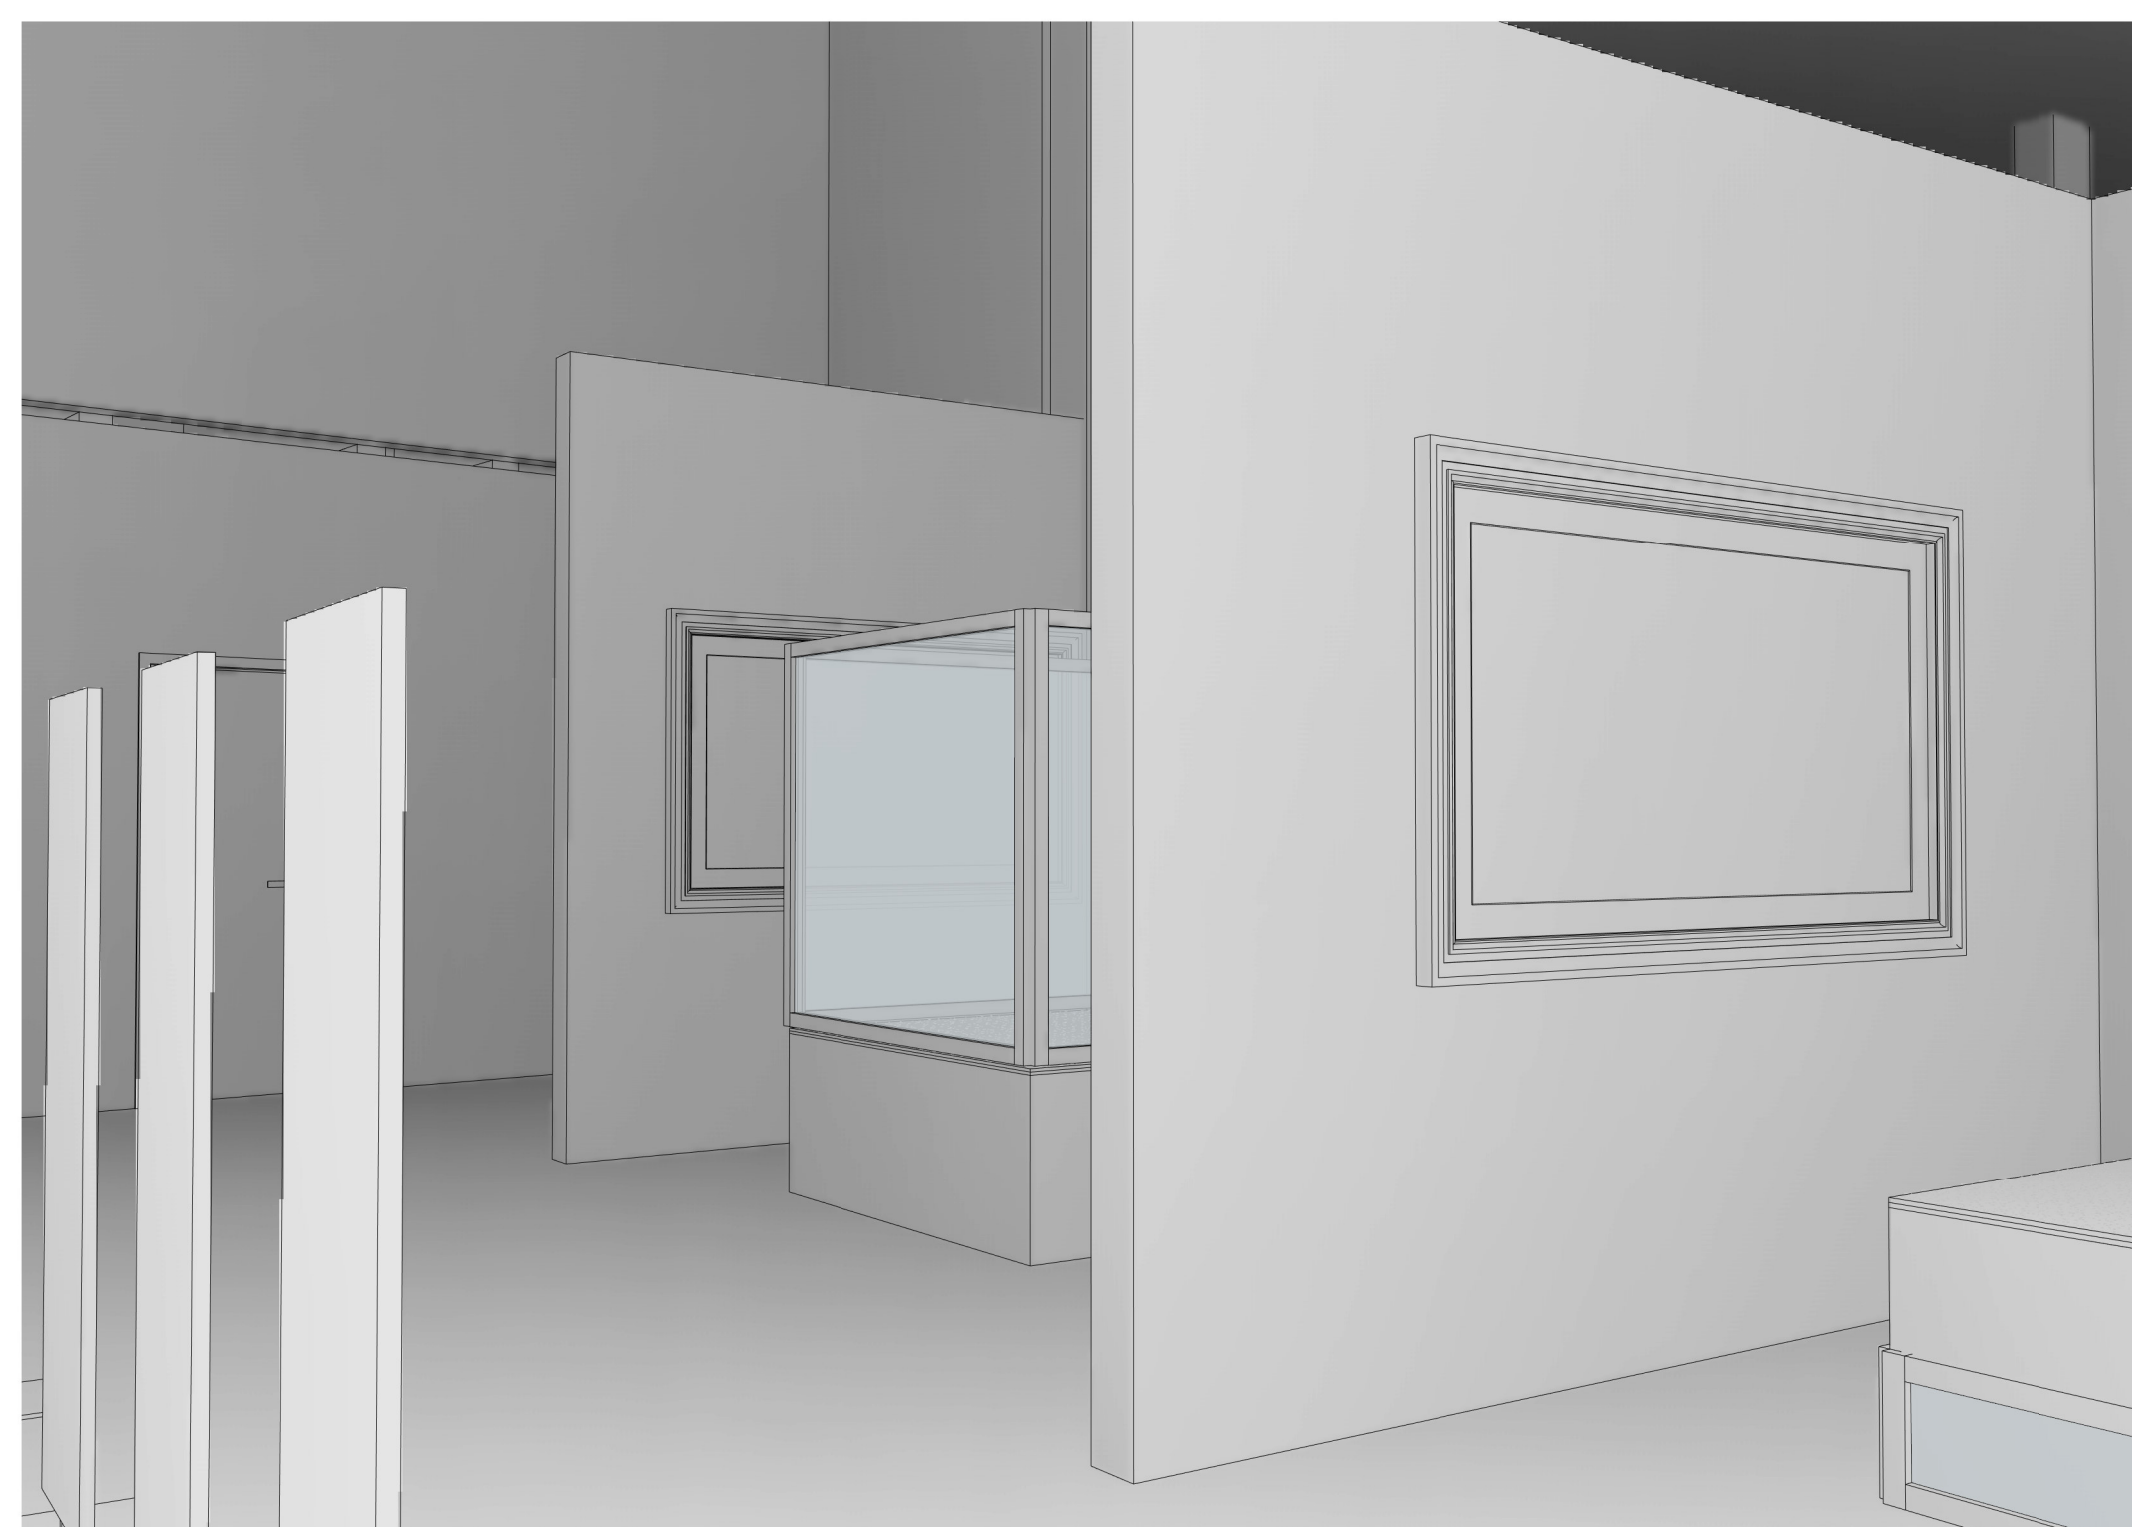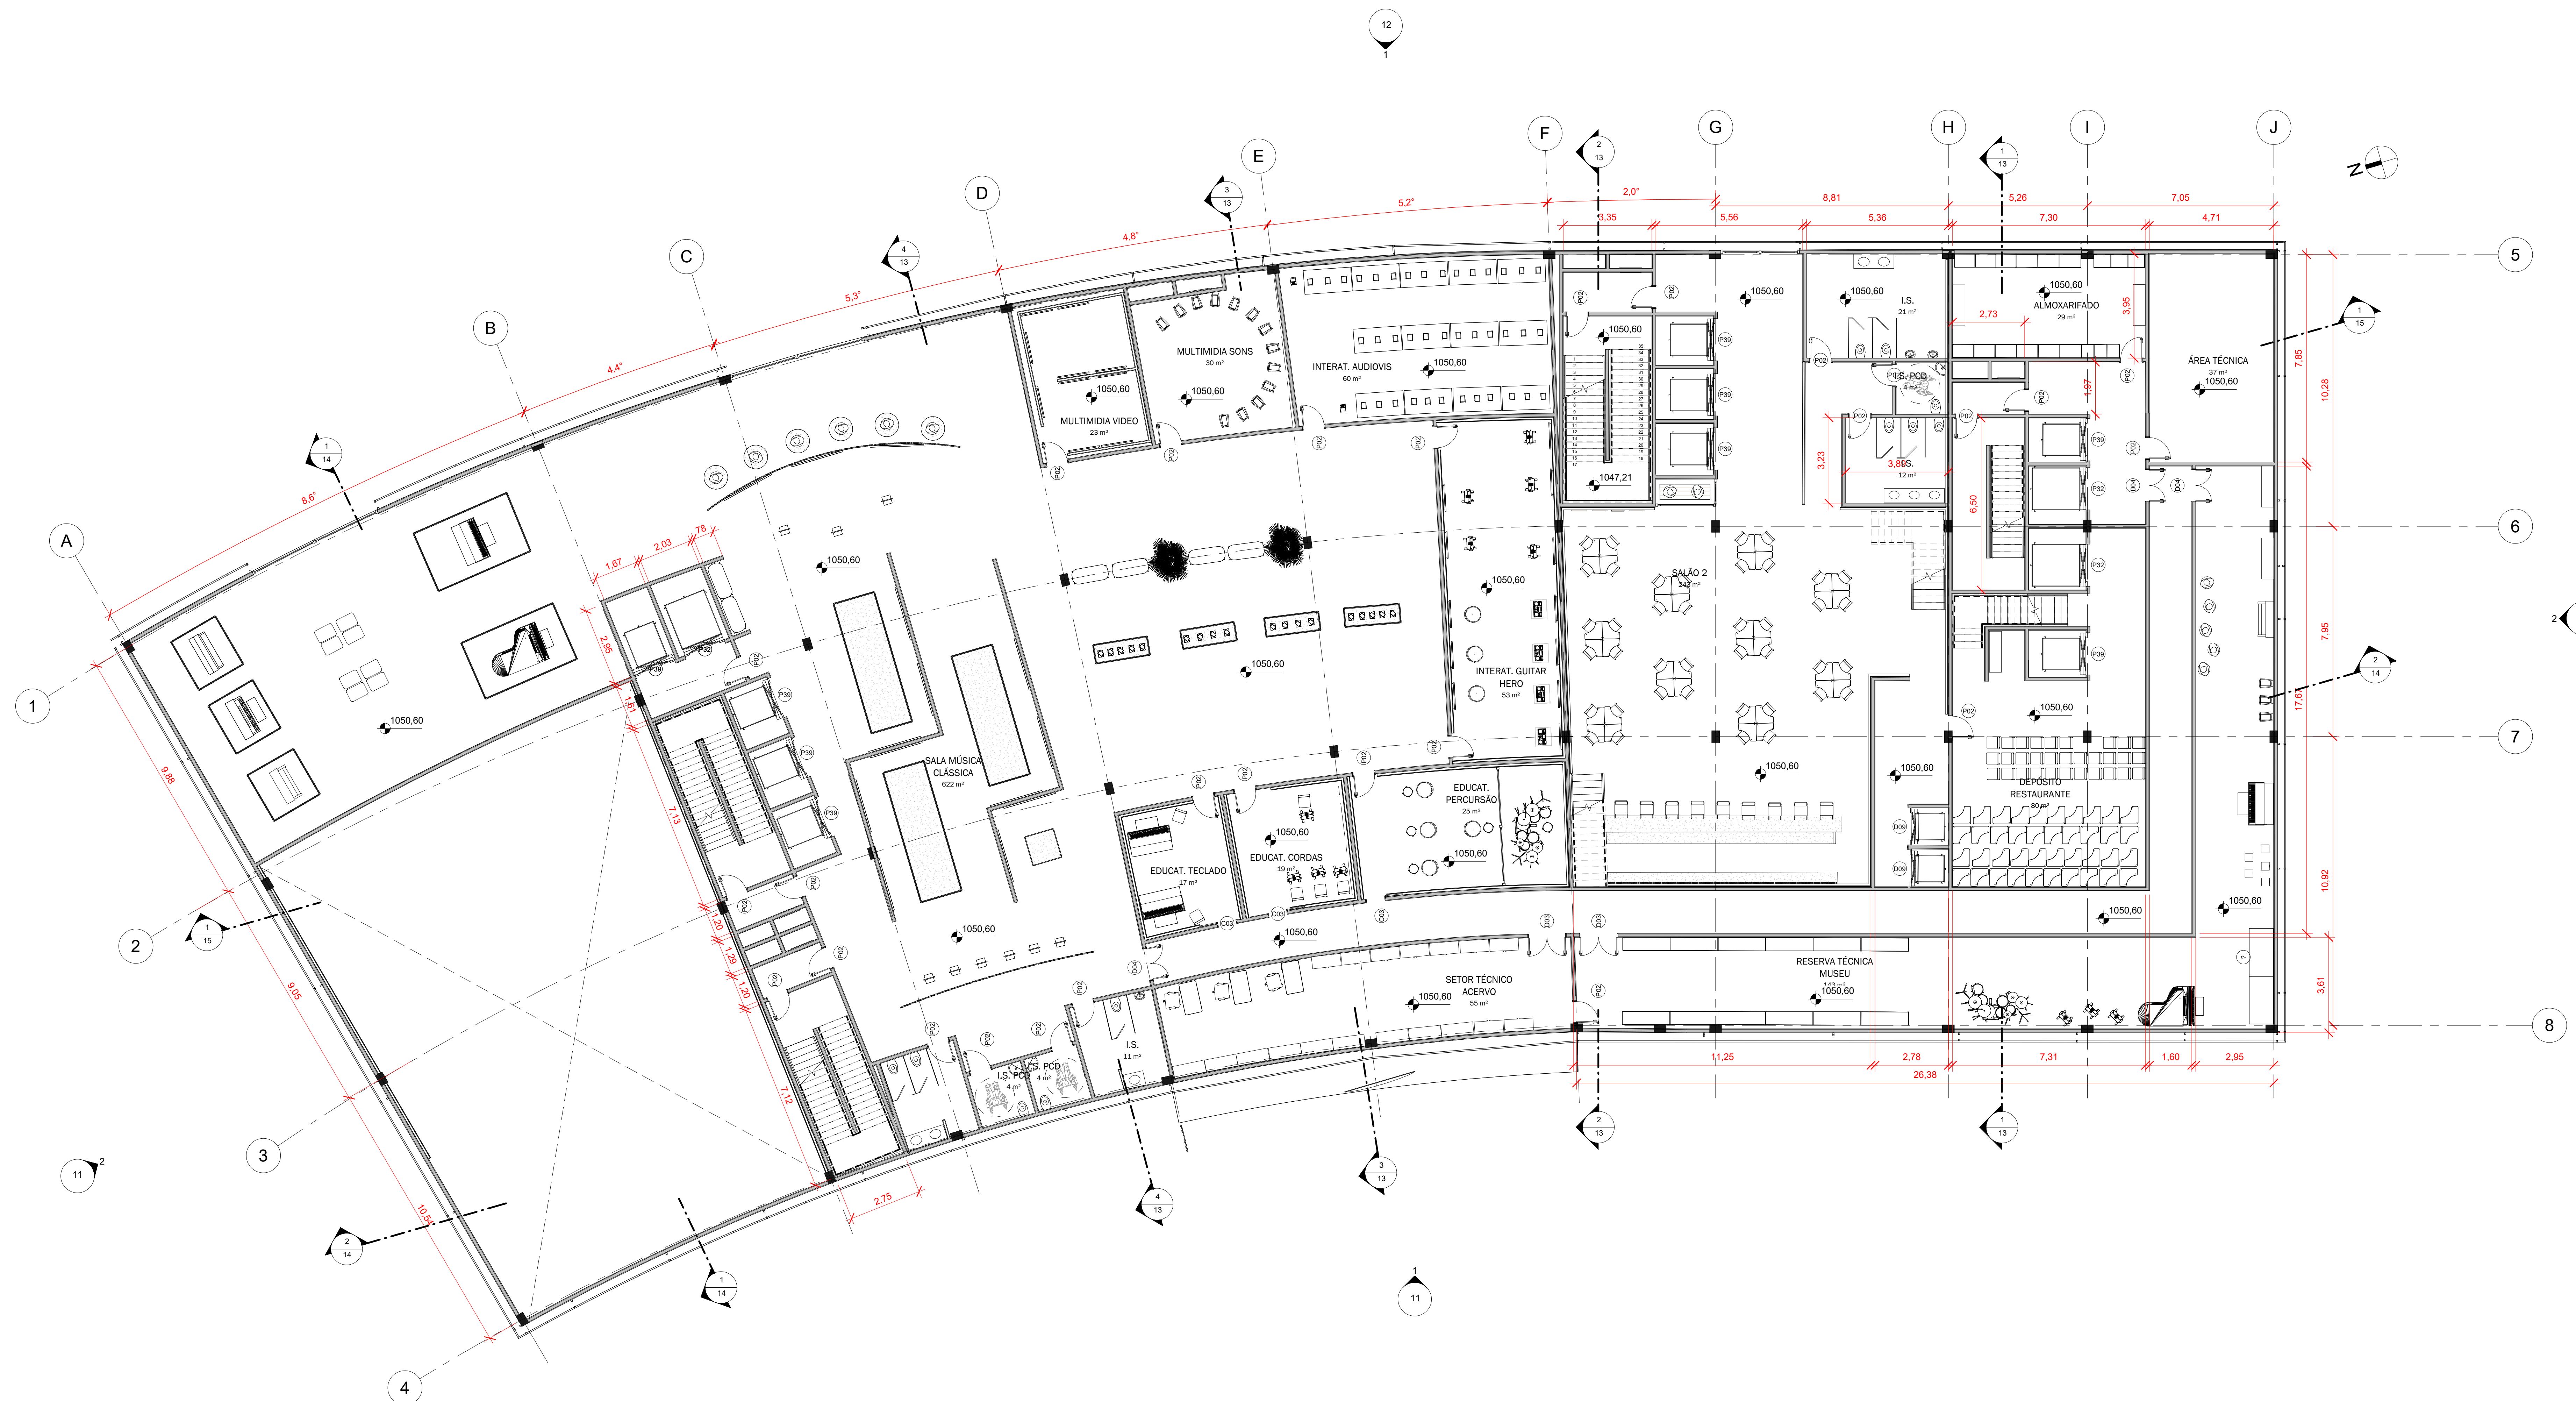



2 Área de exposição




3 Salão 2

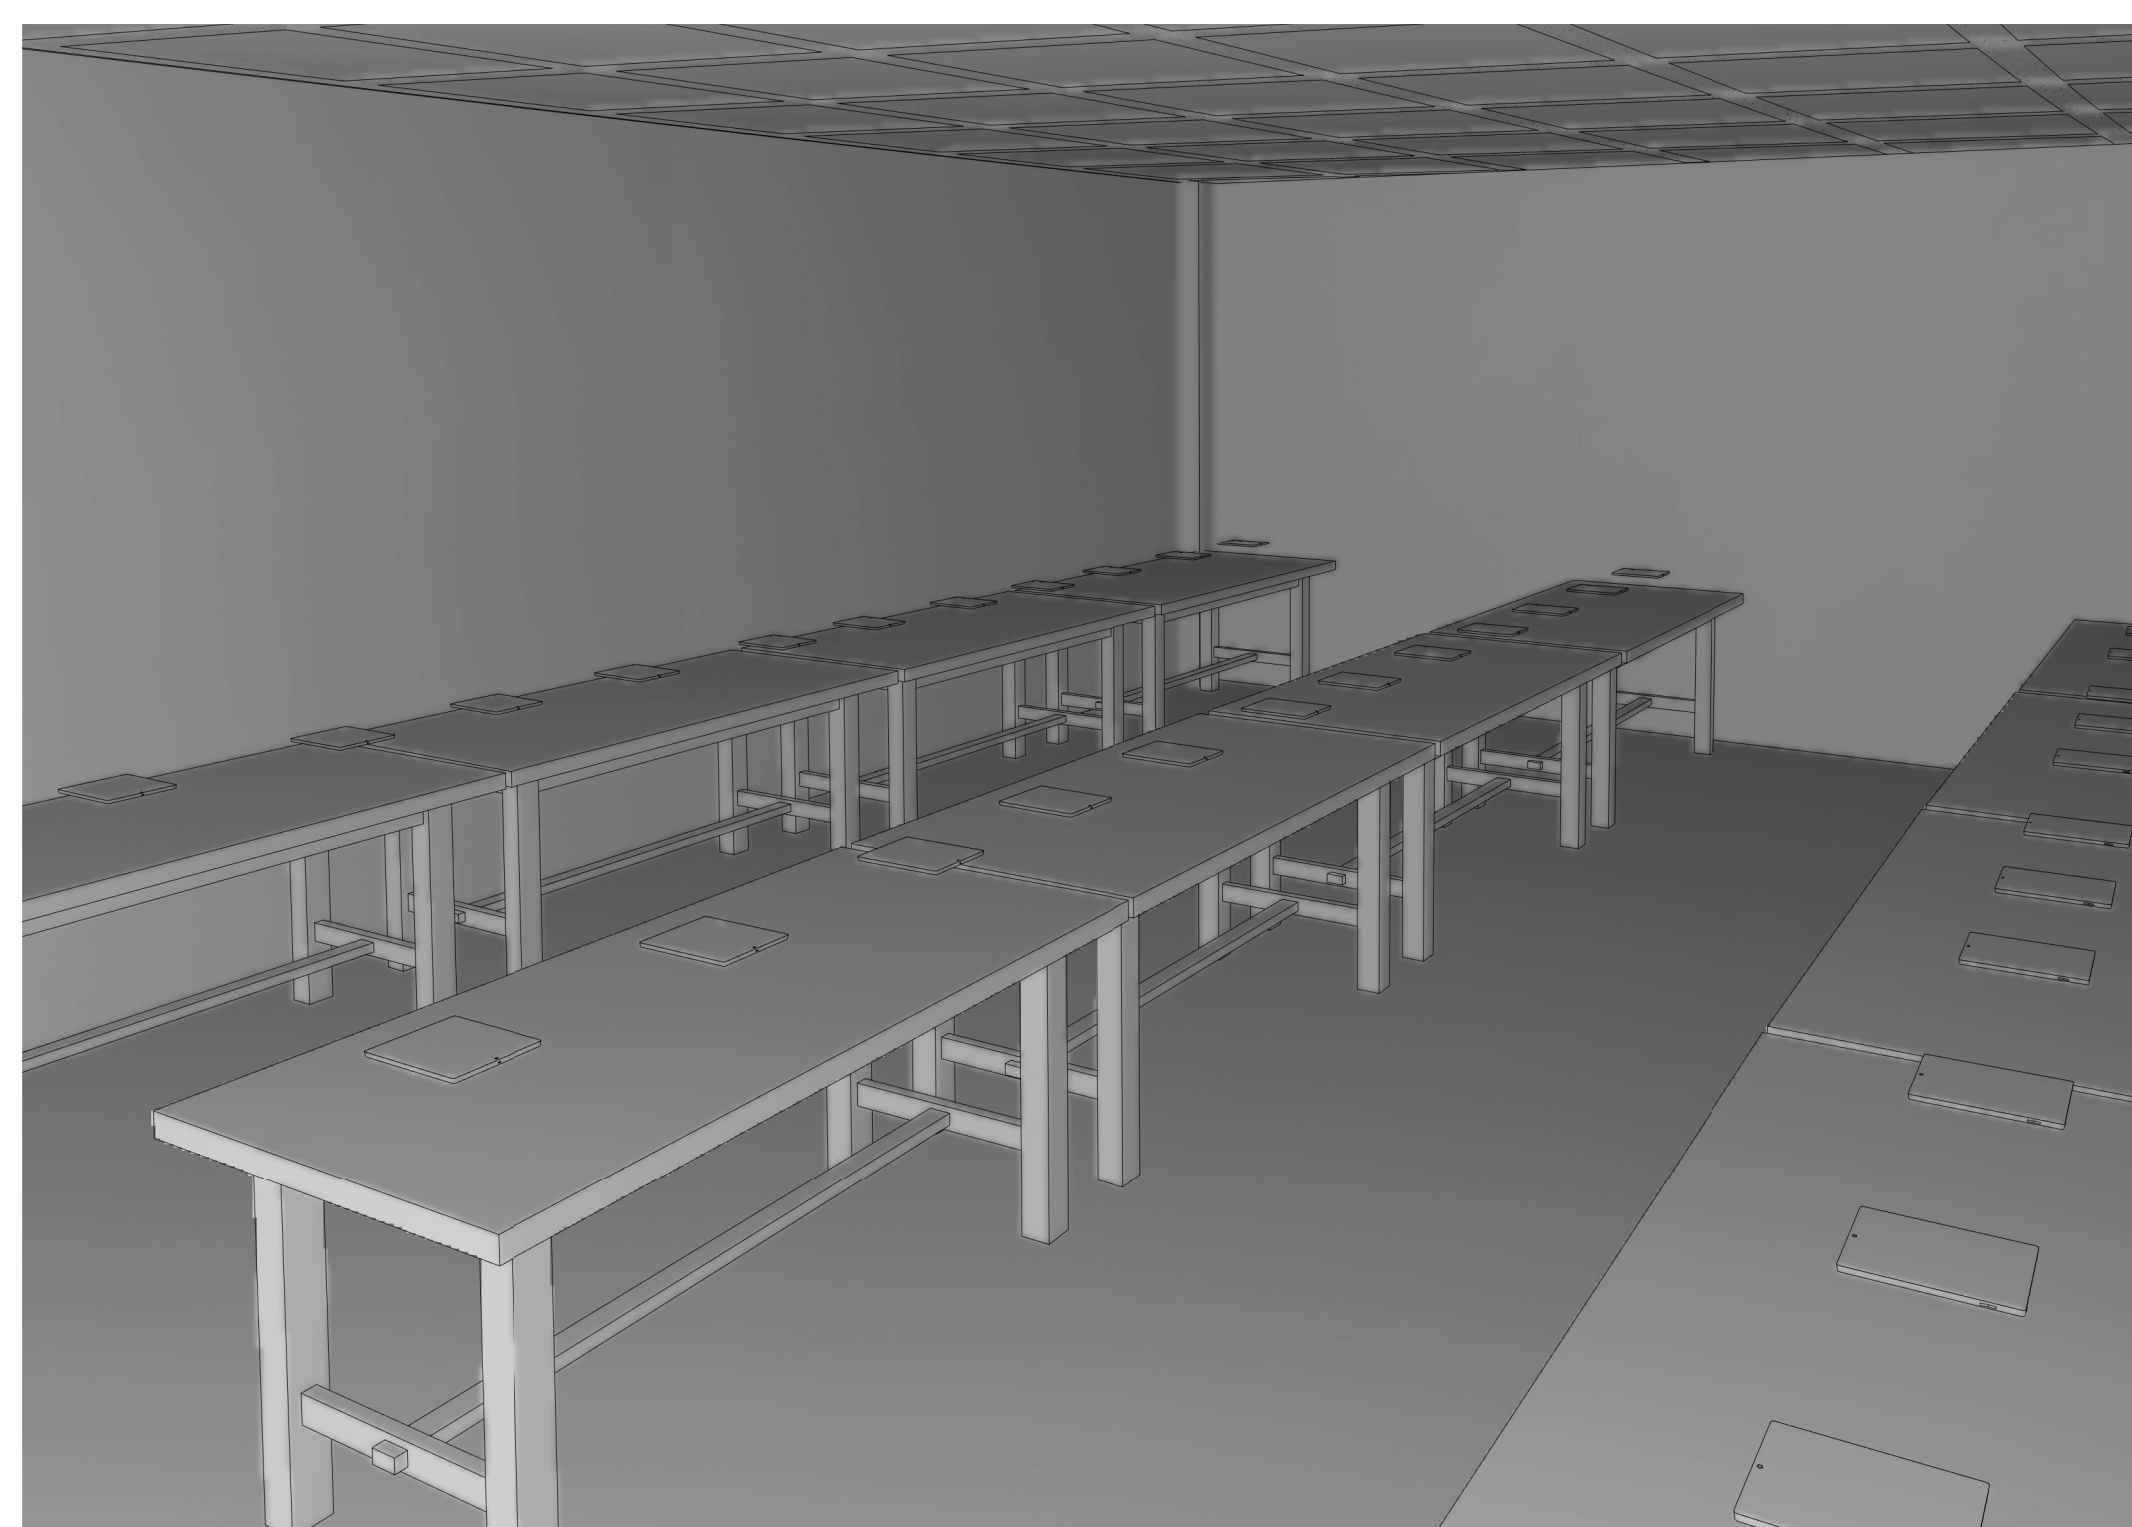


4 Sala Interativa

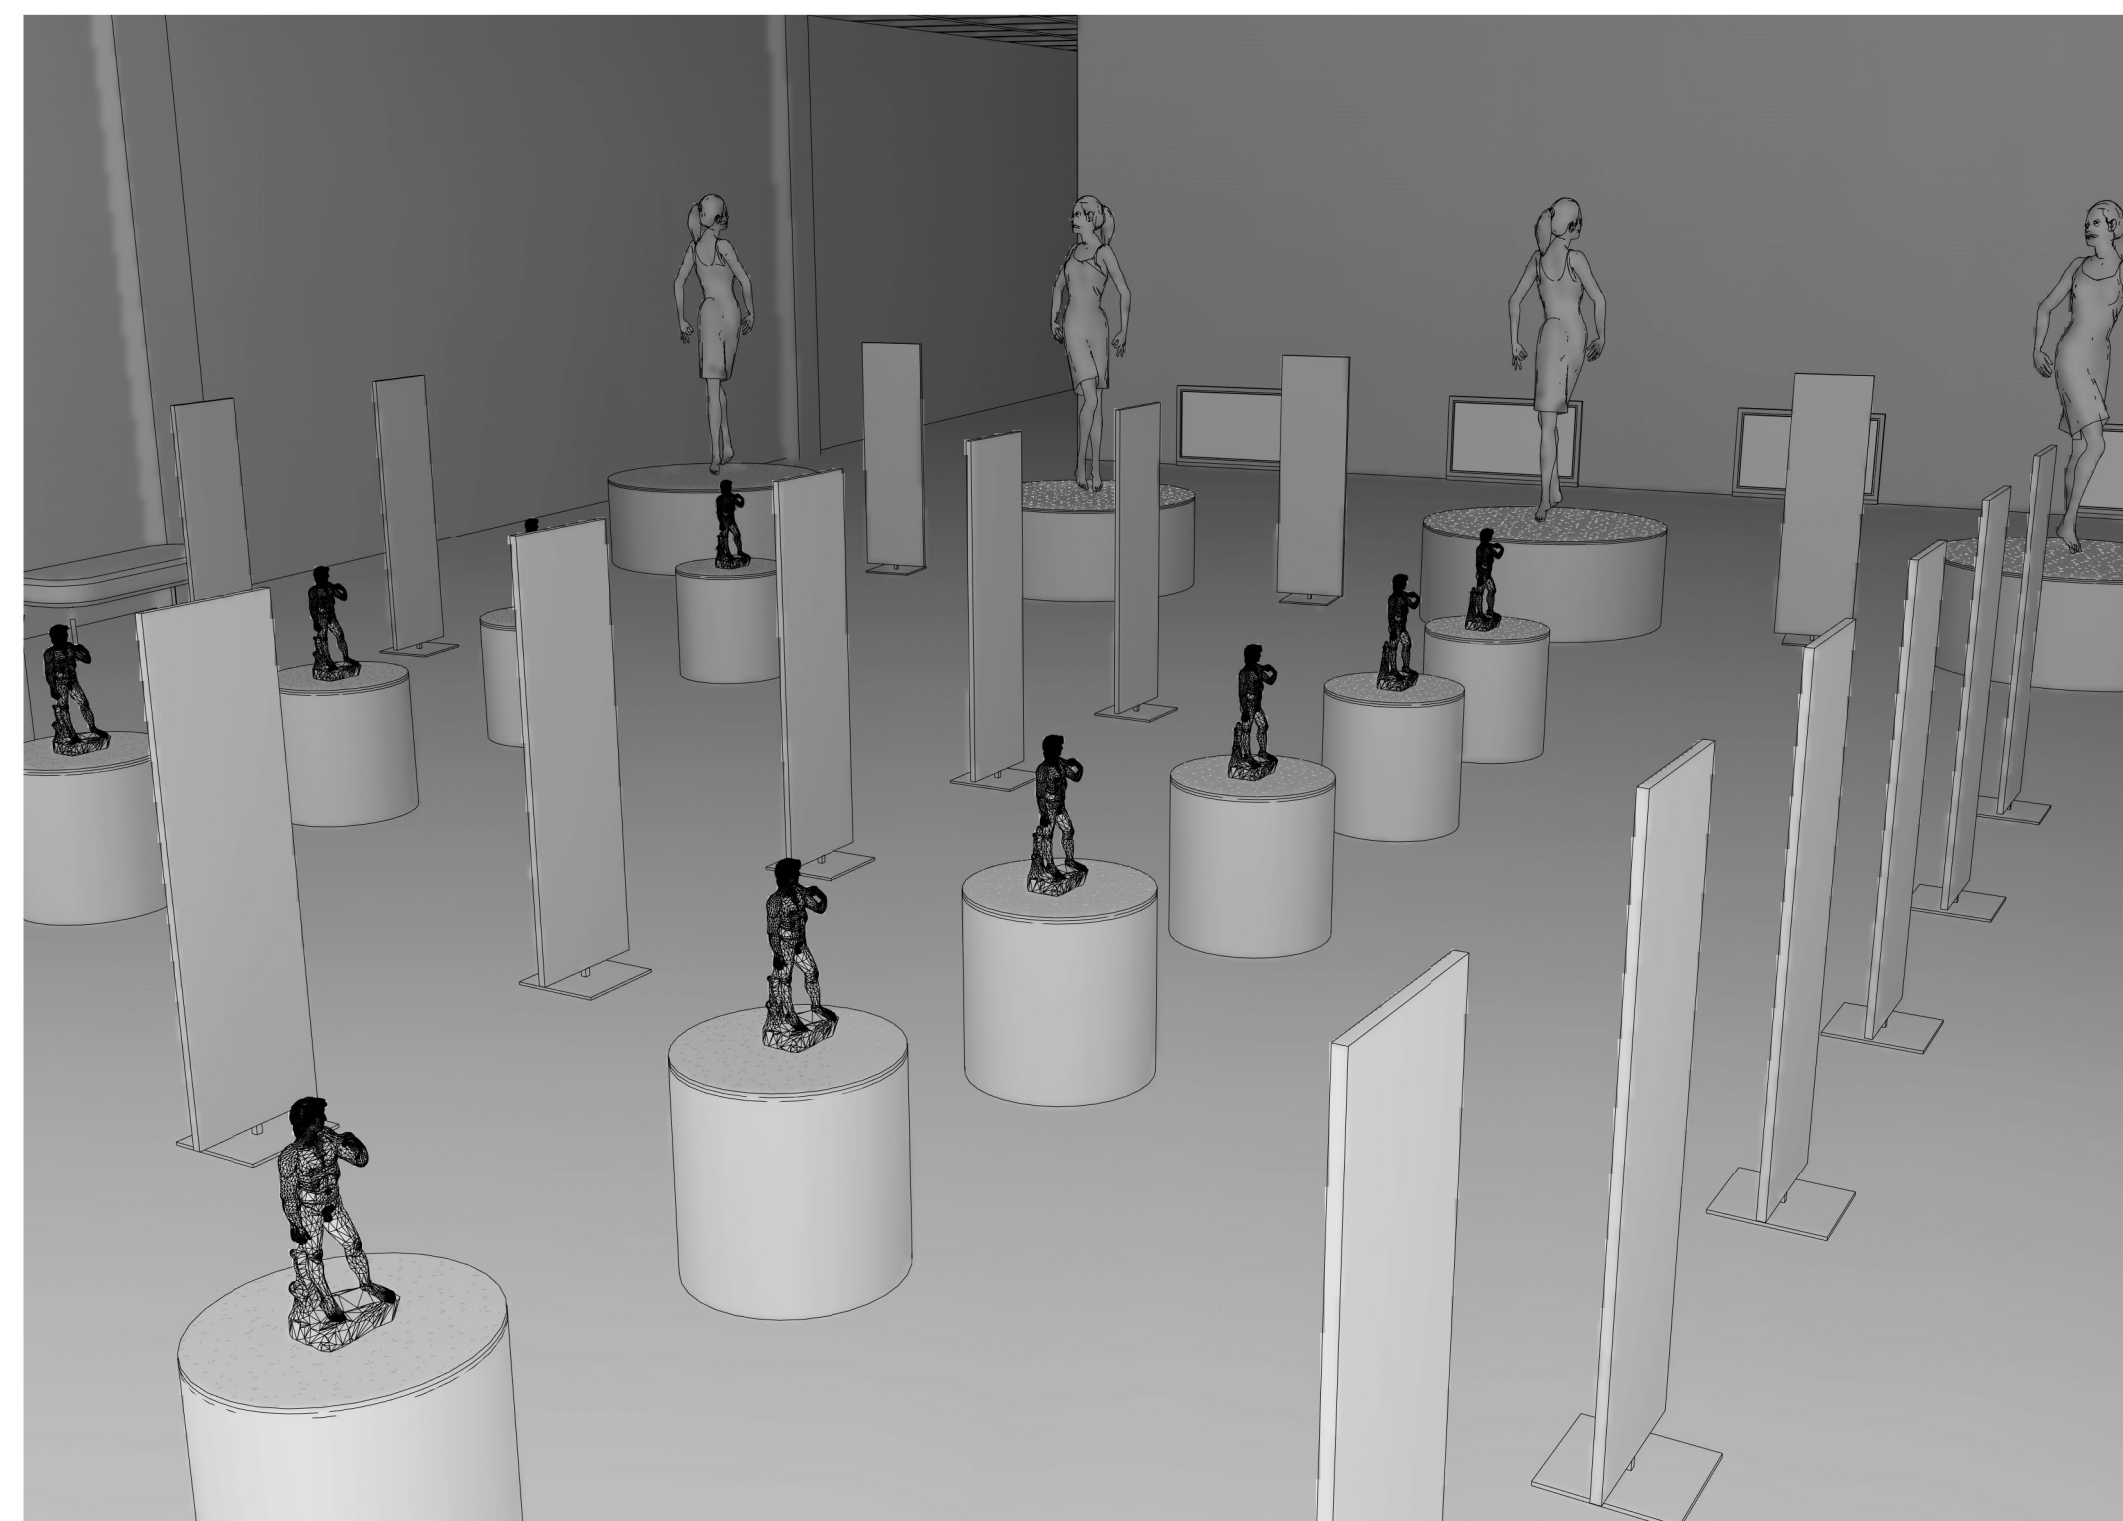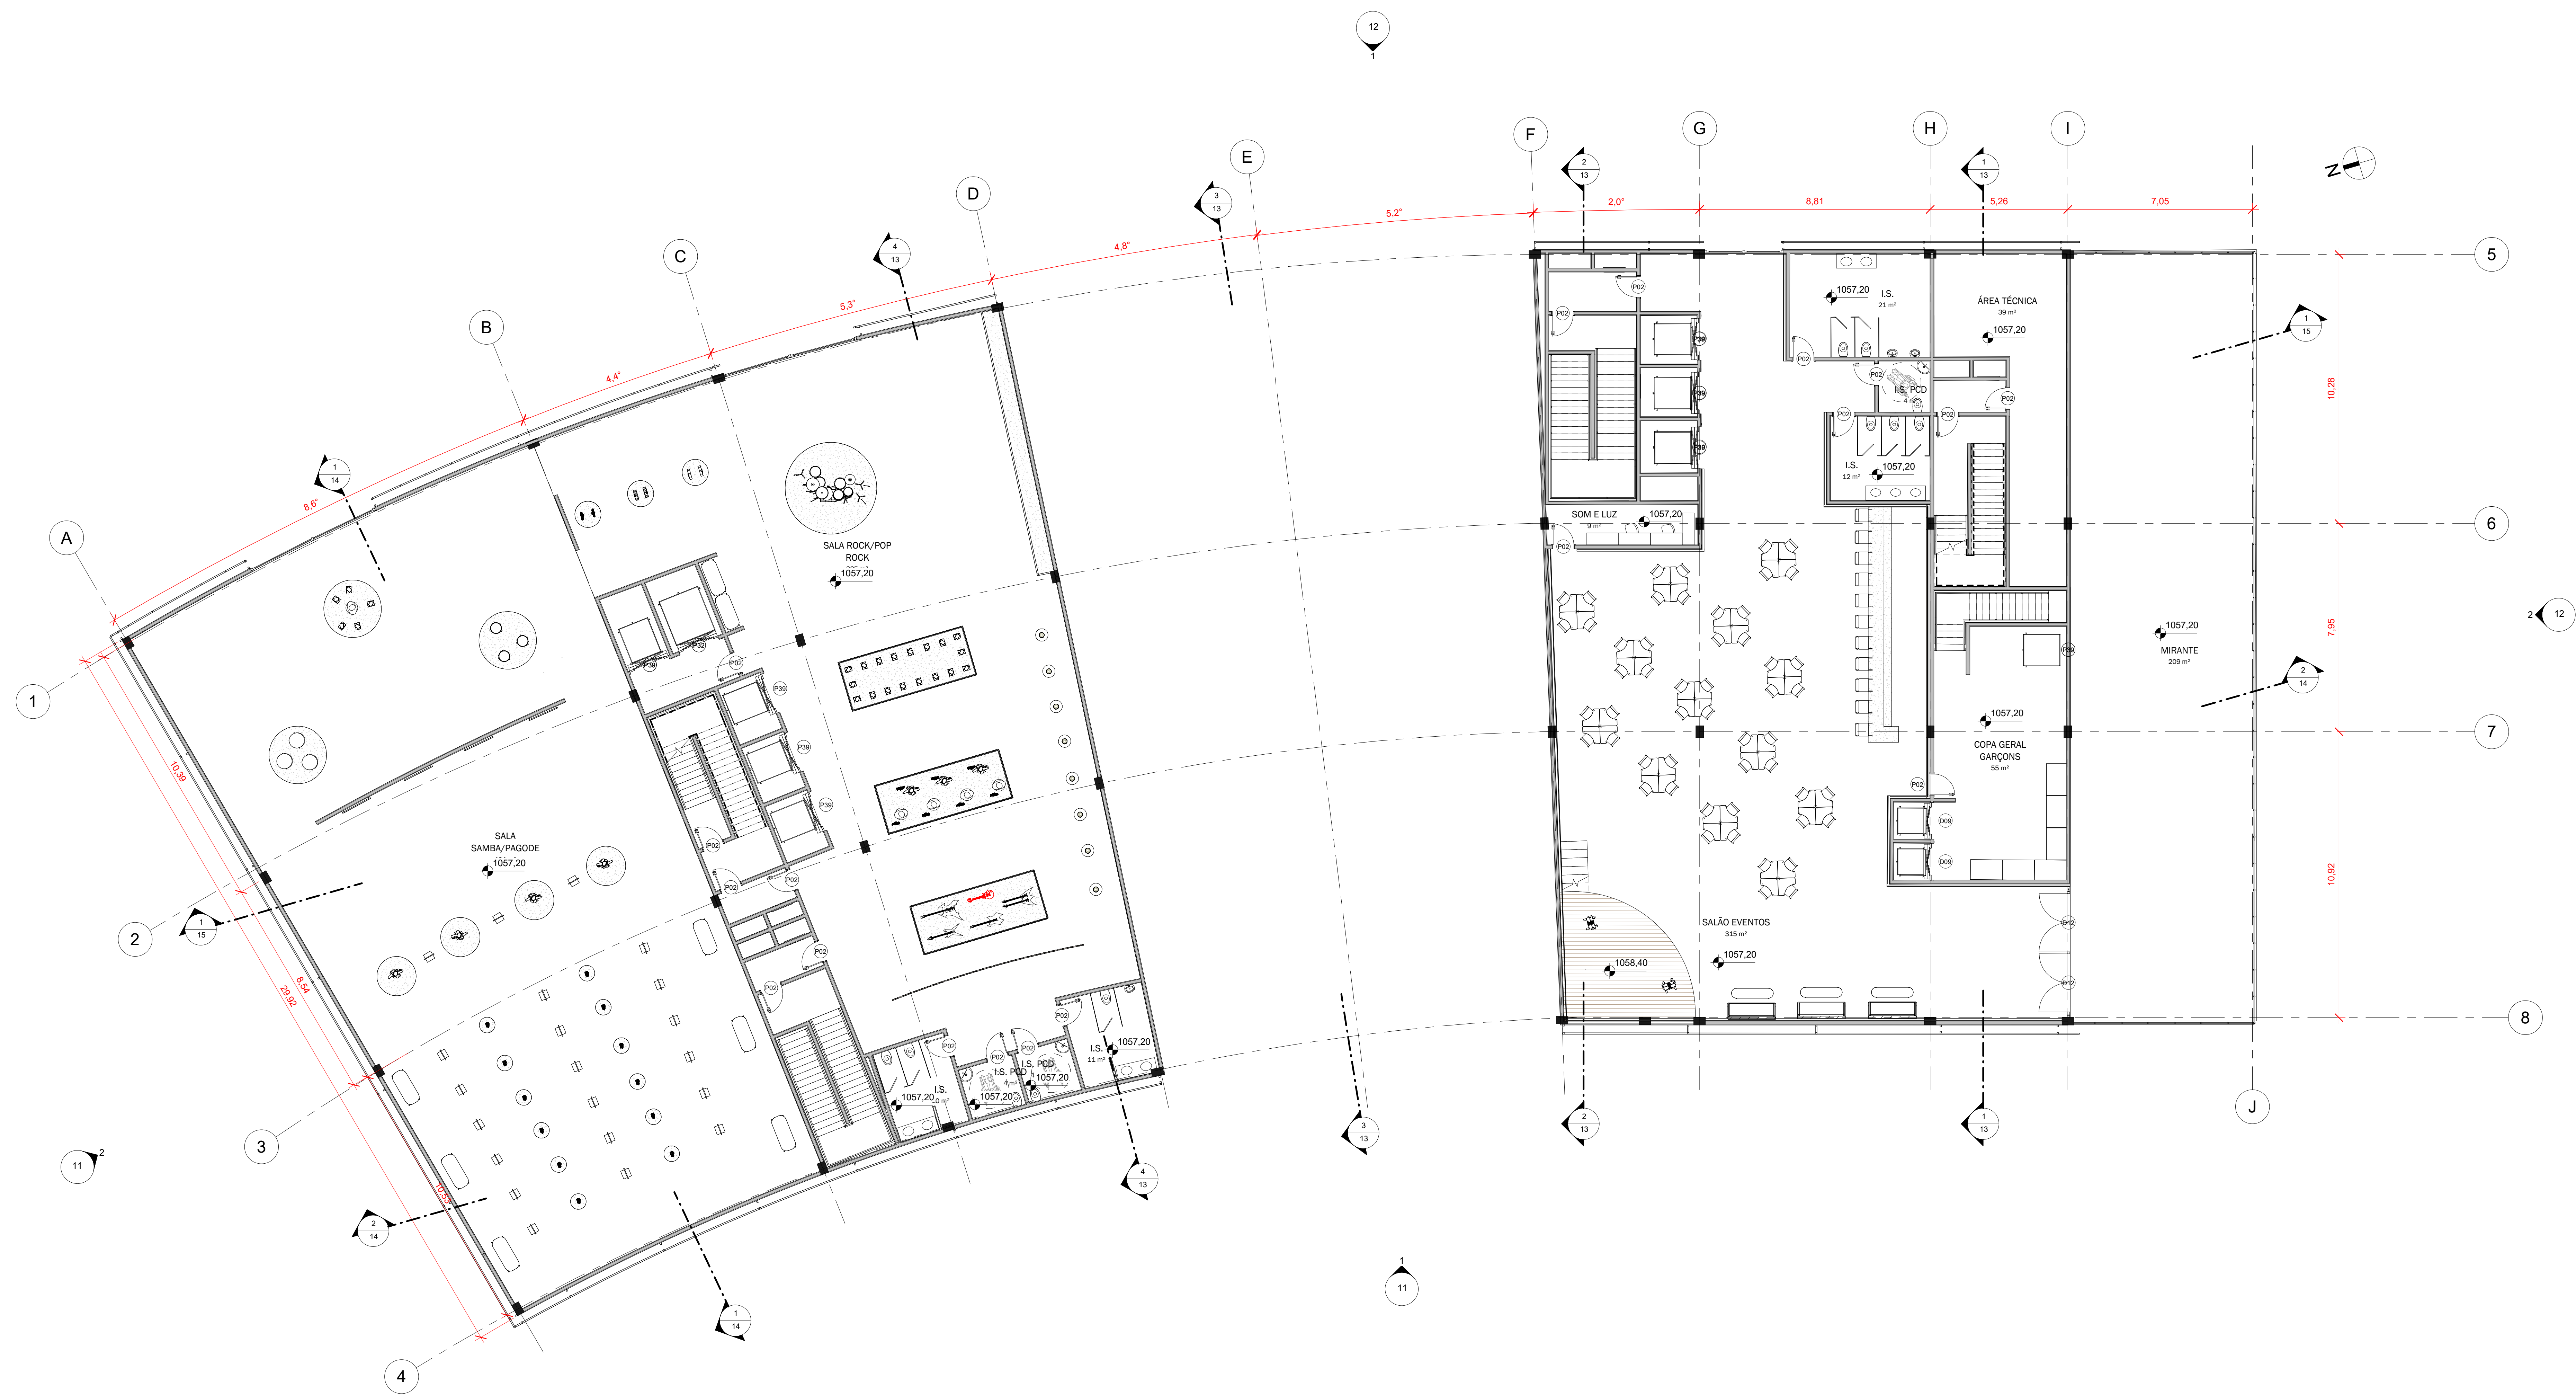


2 Área Expositiva - Samba/Pagode

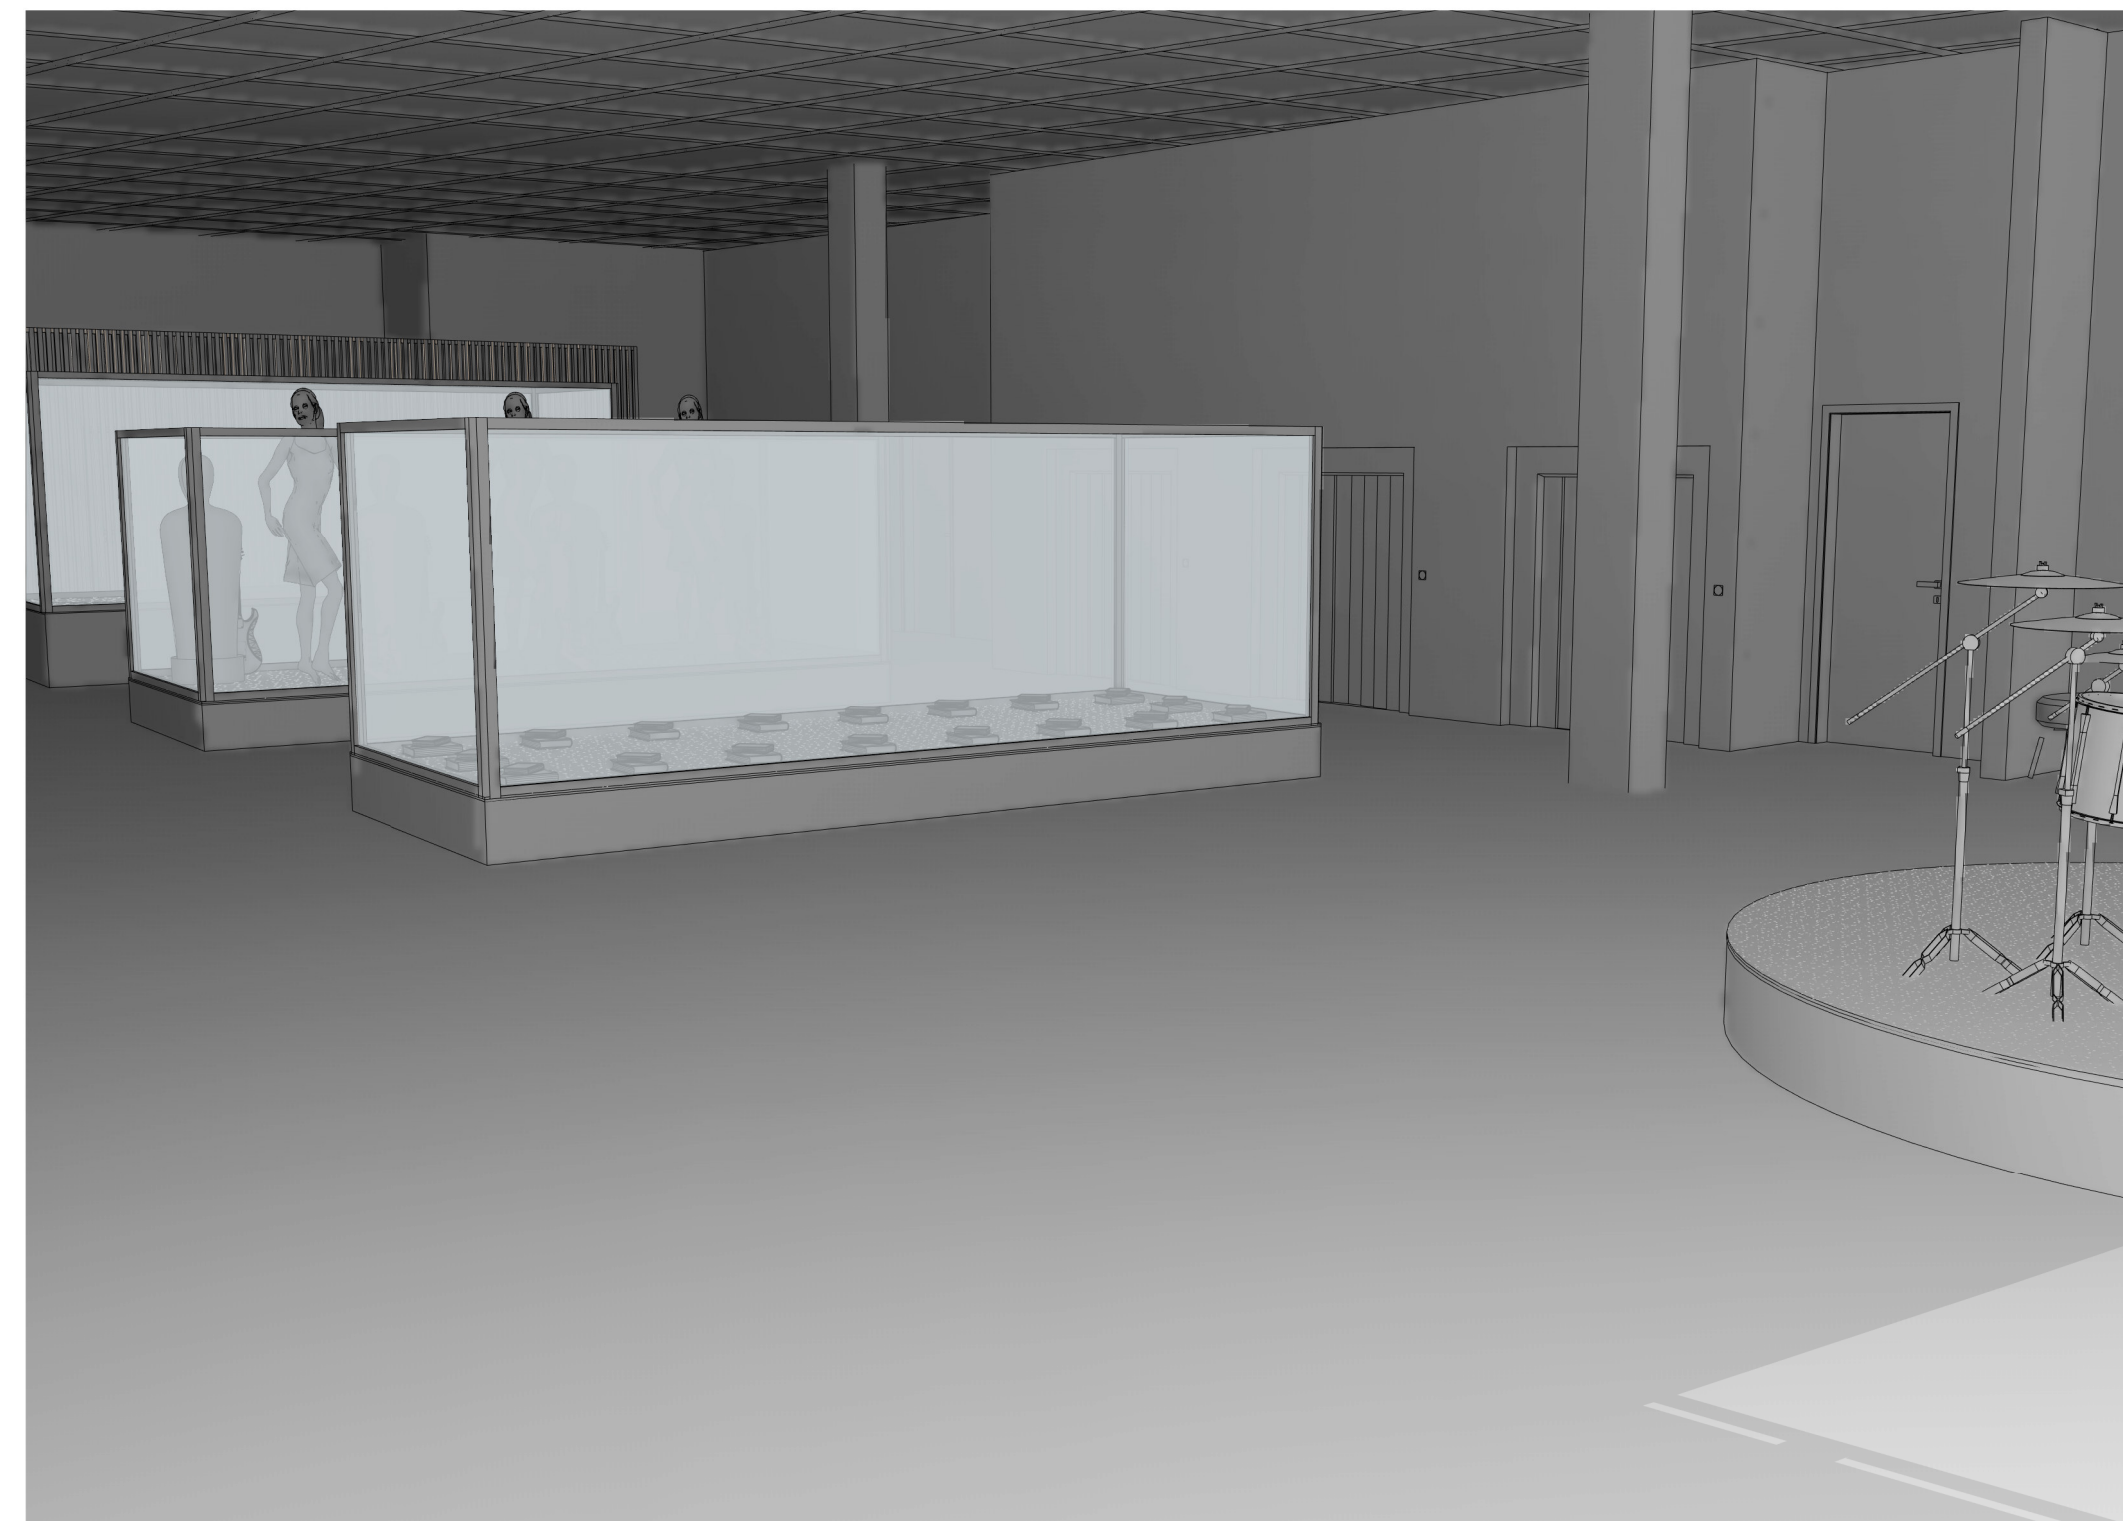


3 Área Expositiva - Pop/Rock

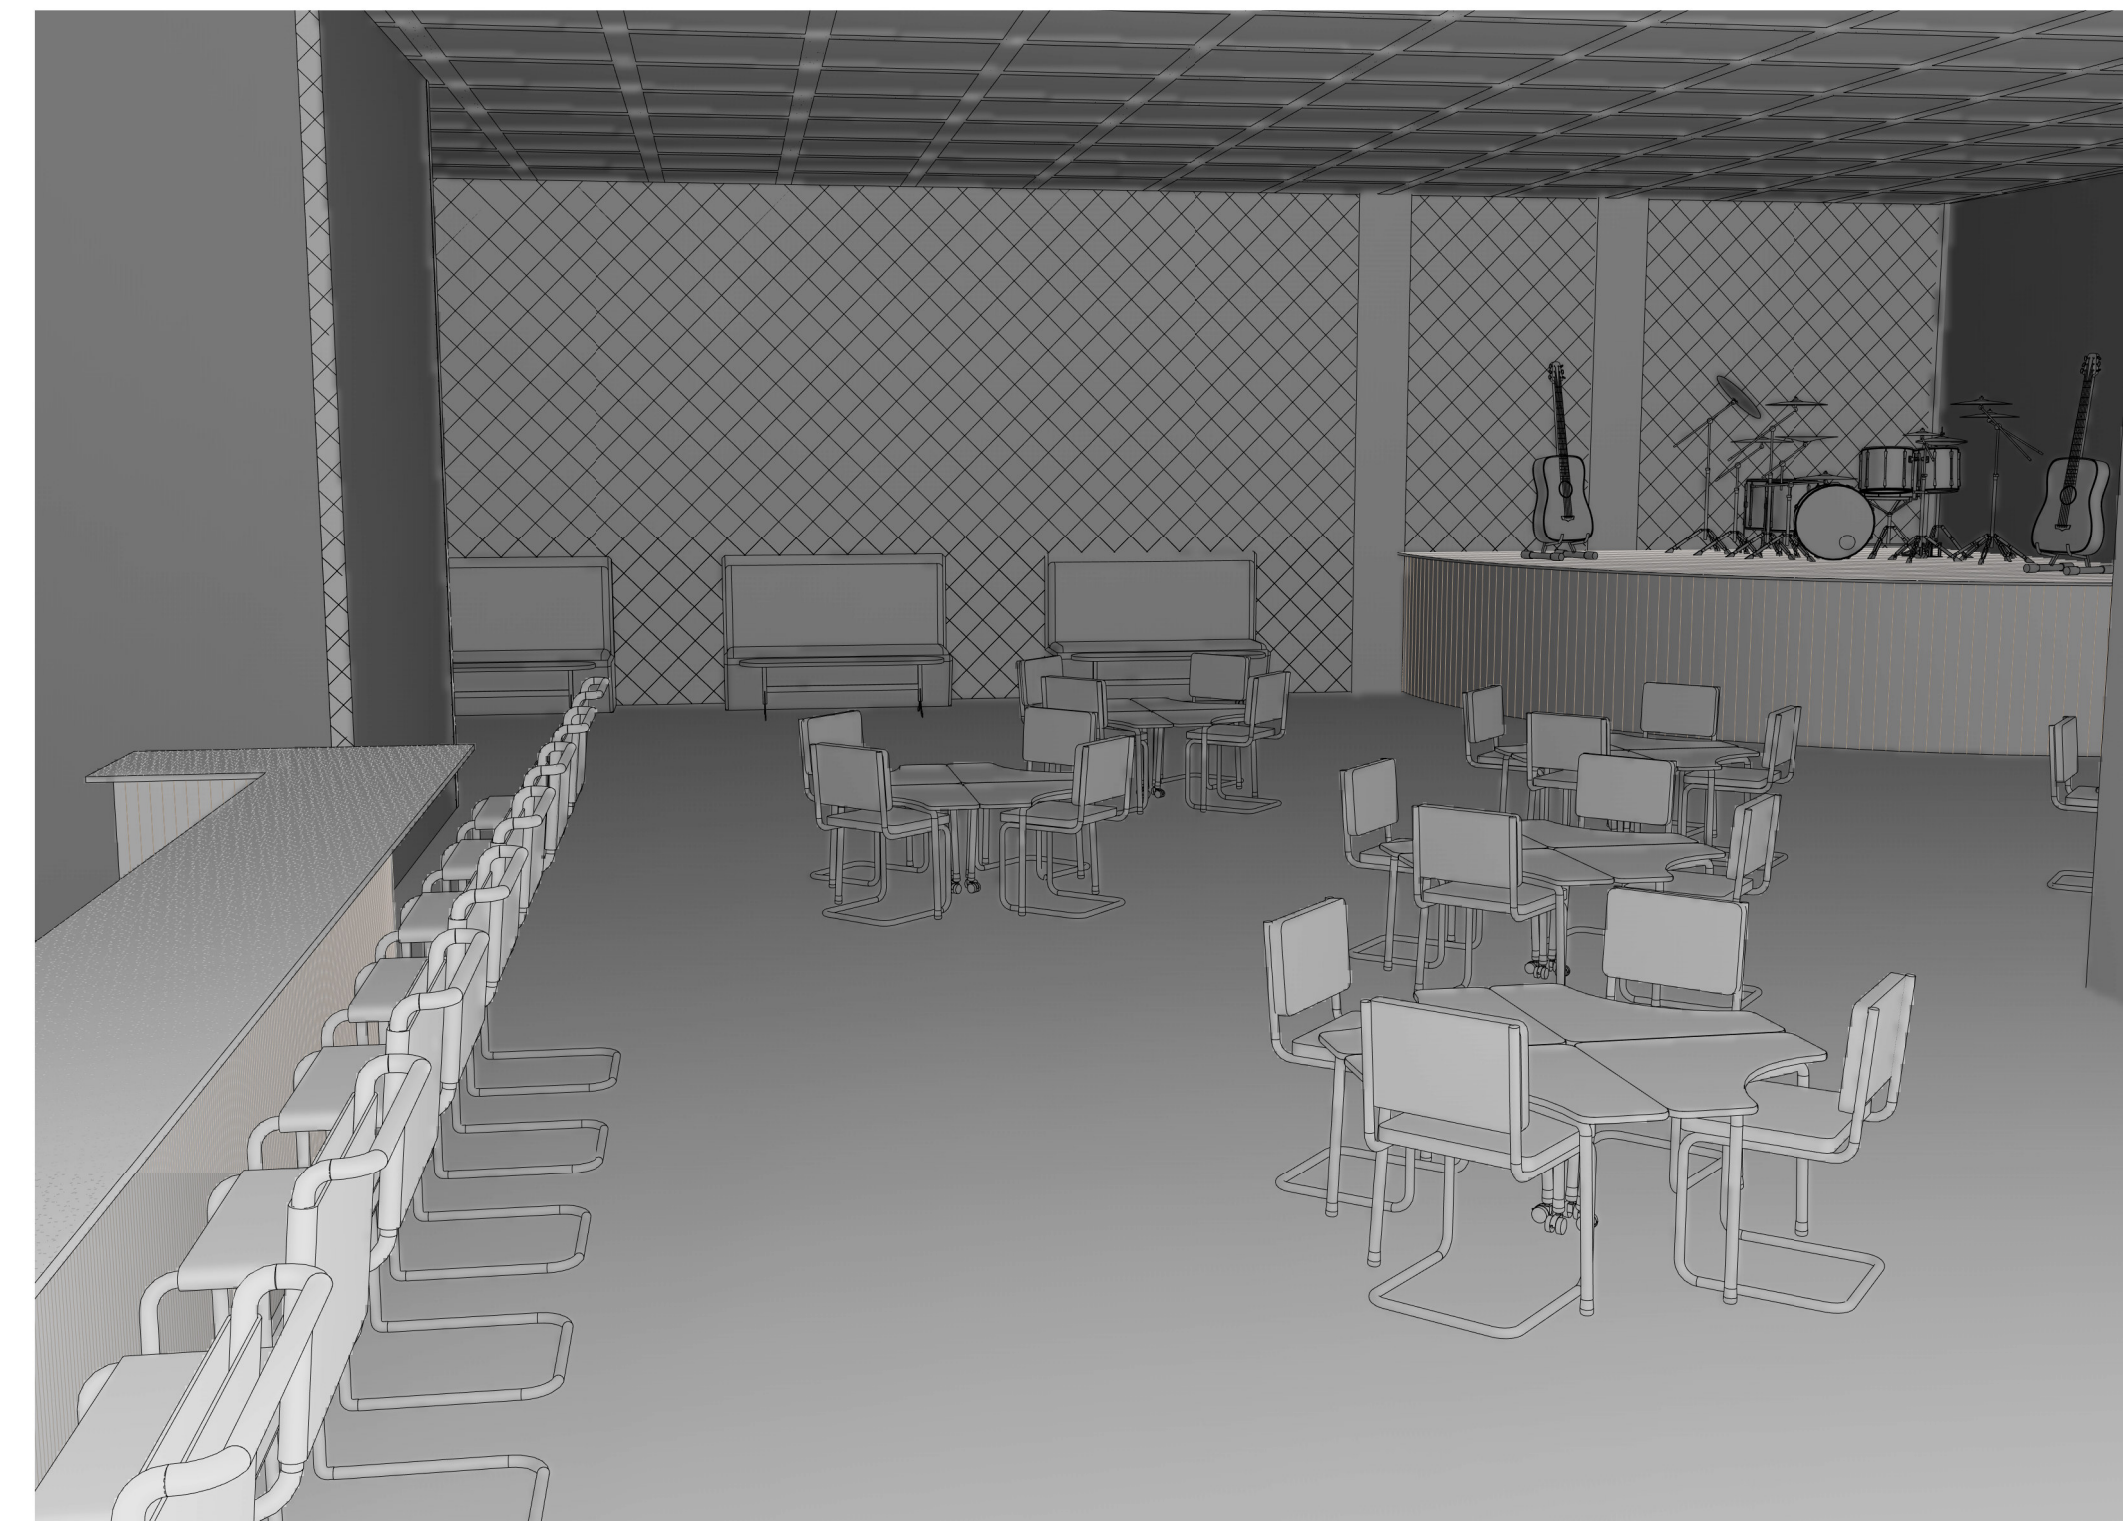


4 Salão Eventos

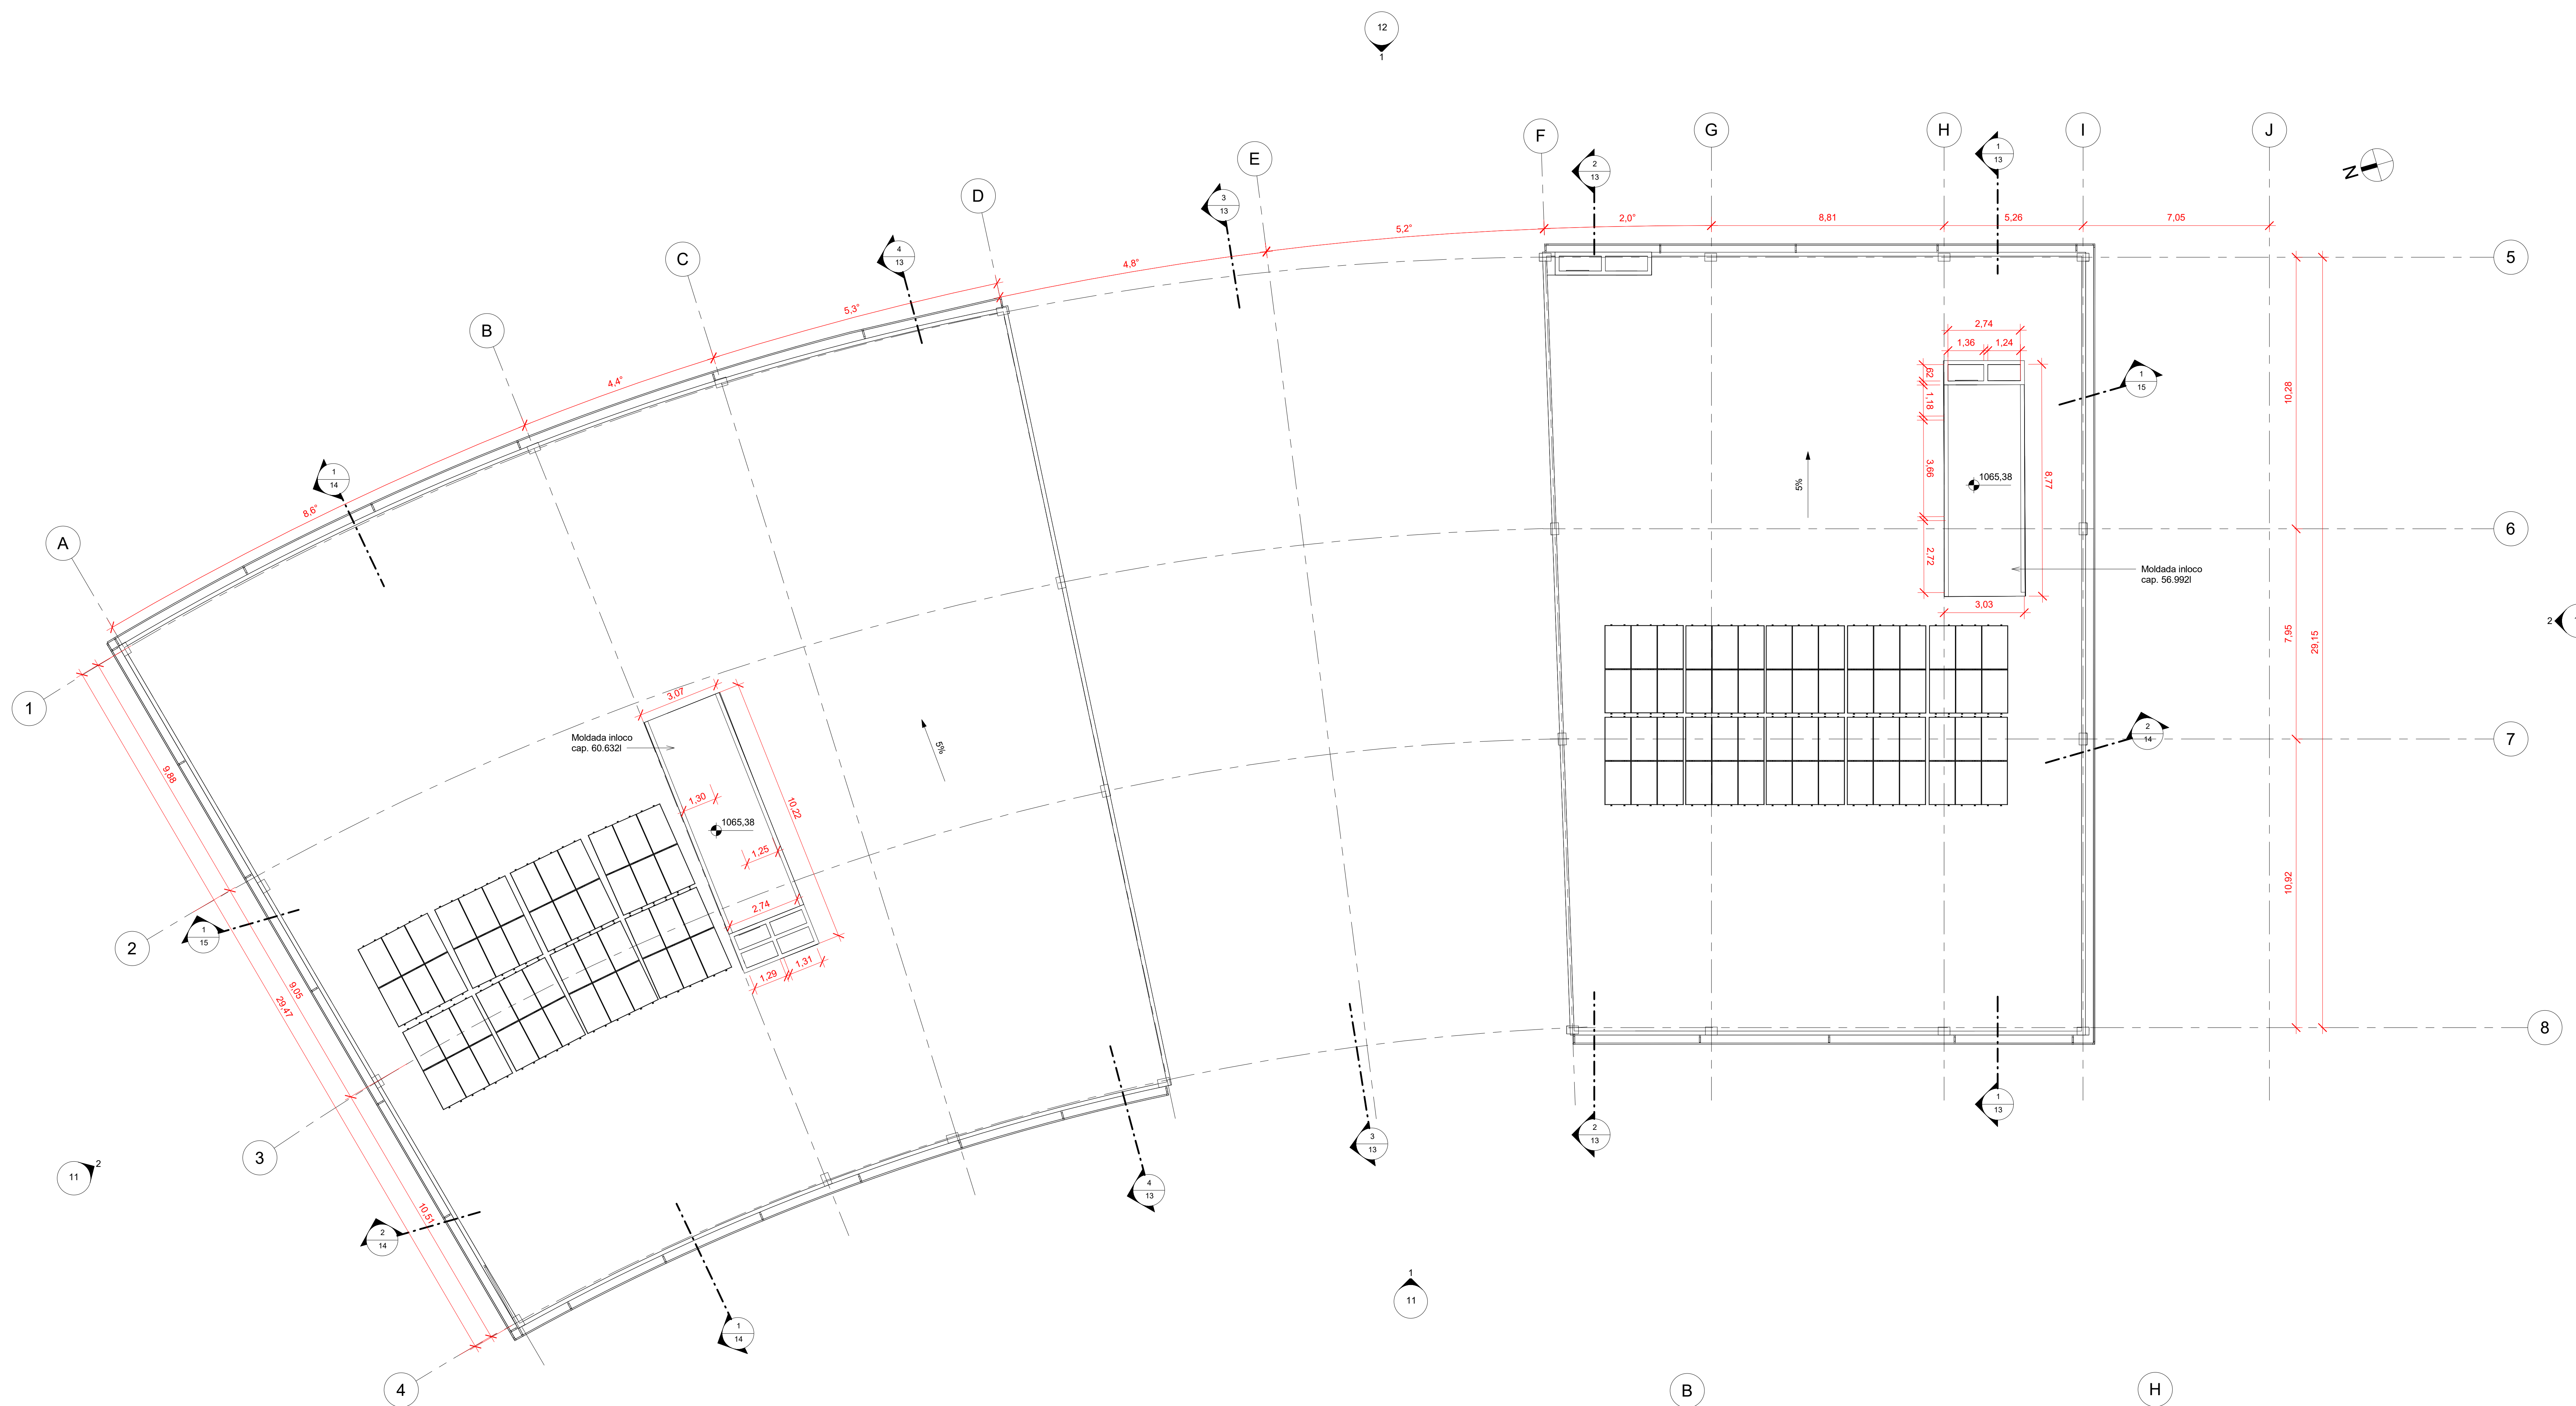


3 Barrilete - esquerda
1 : 100

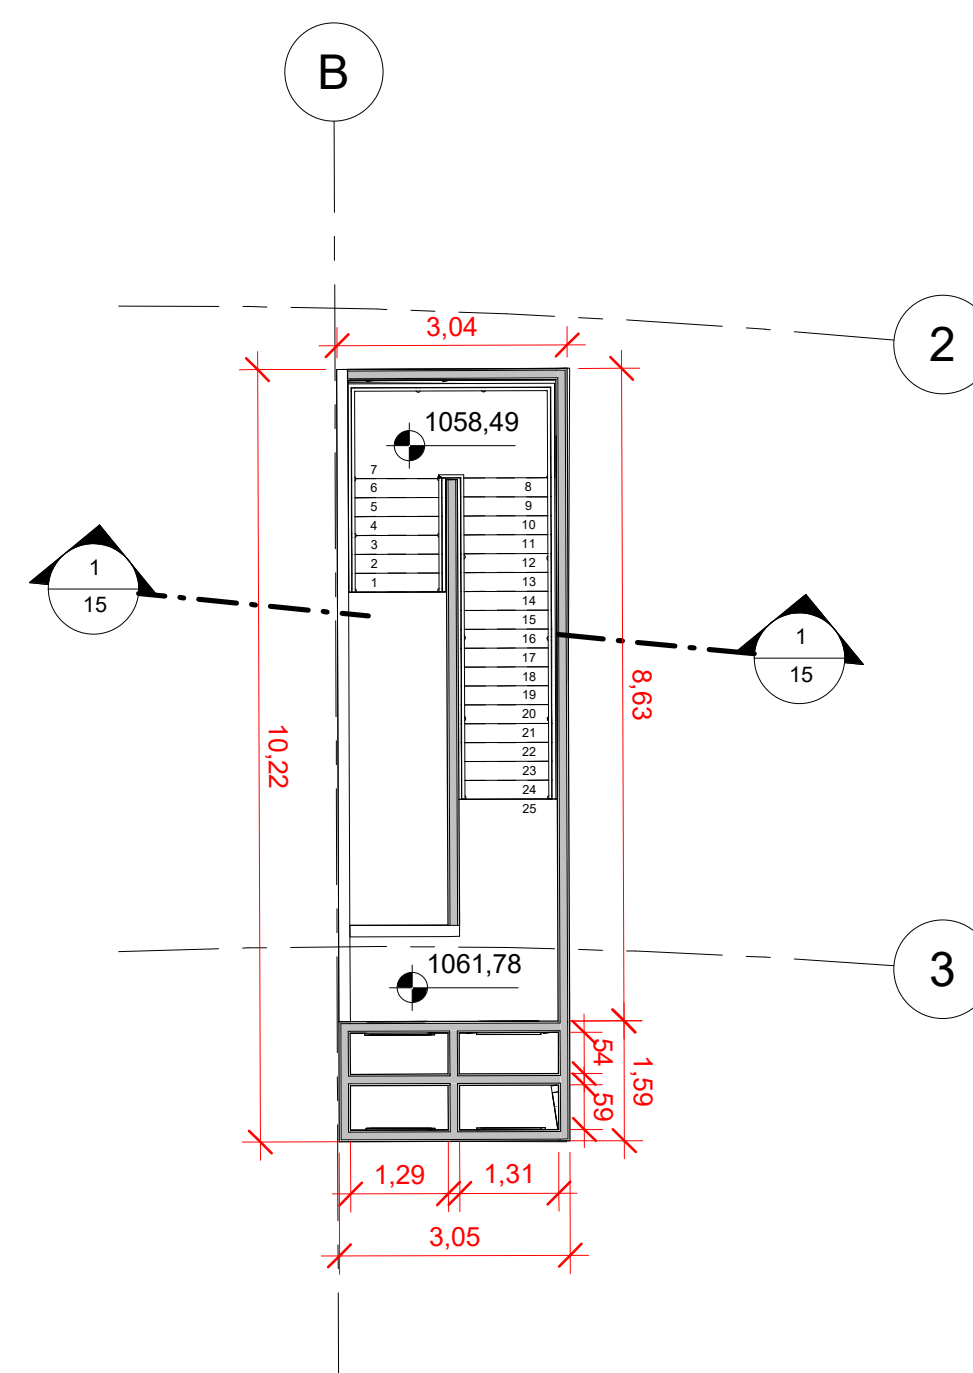


2 Barrilete - direita
1 : 100

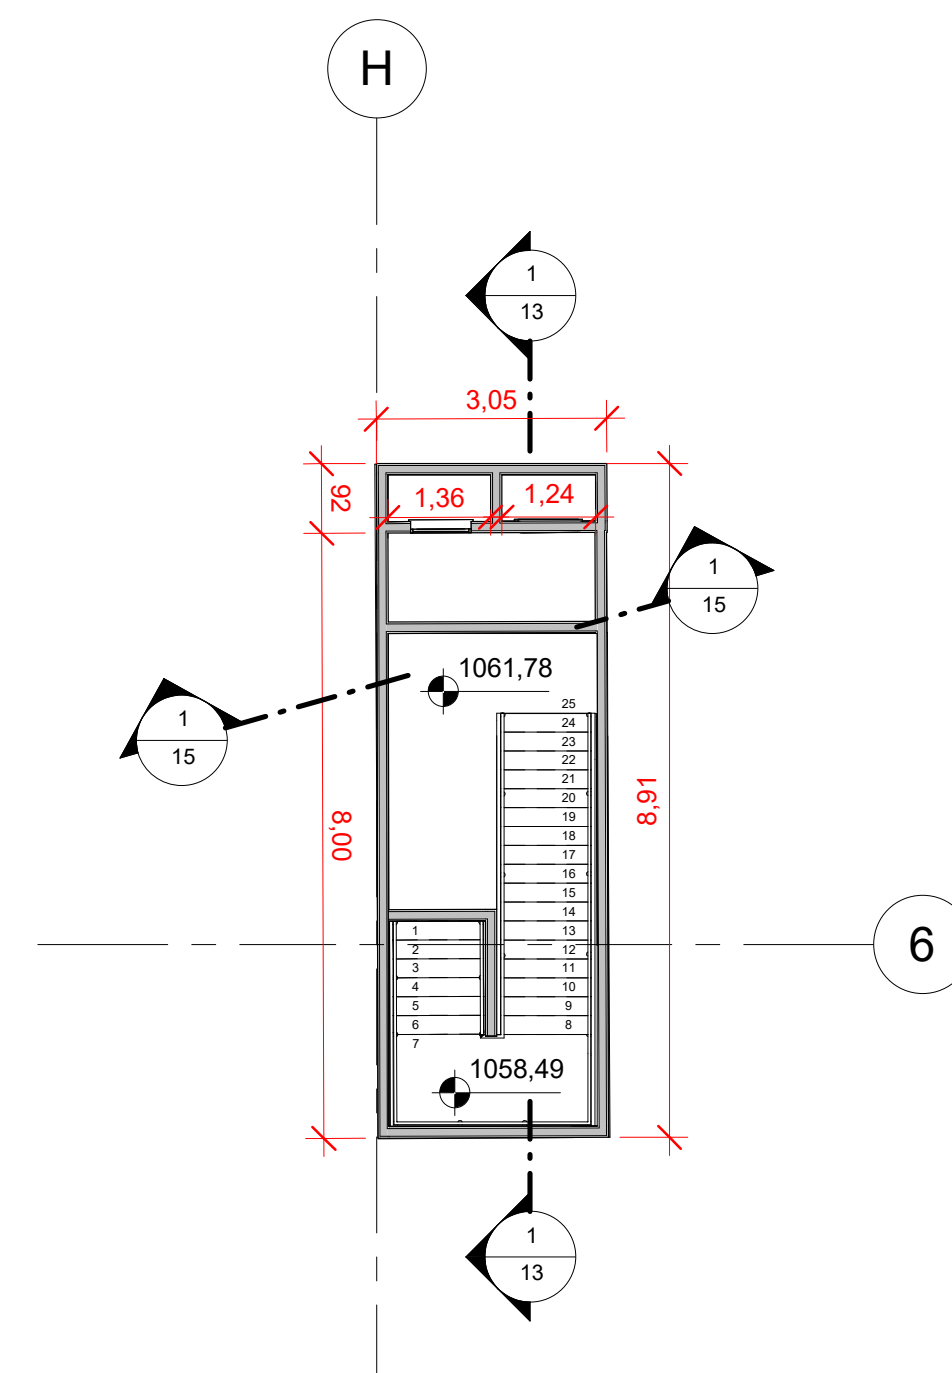

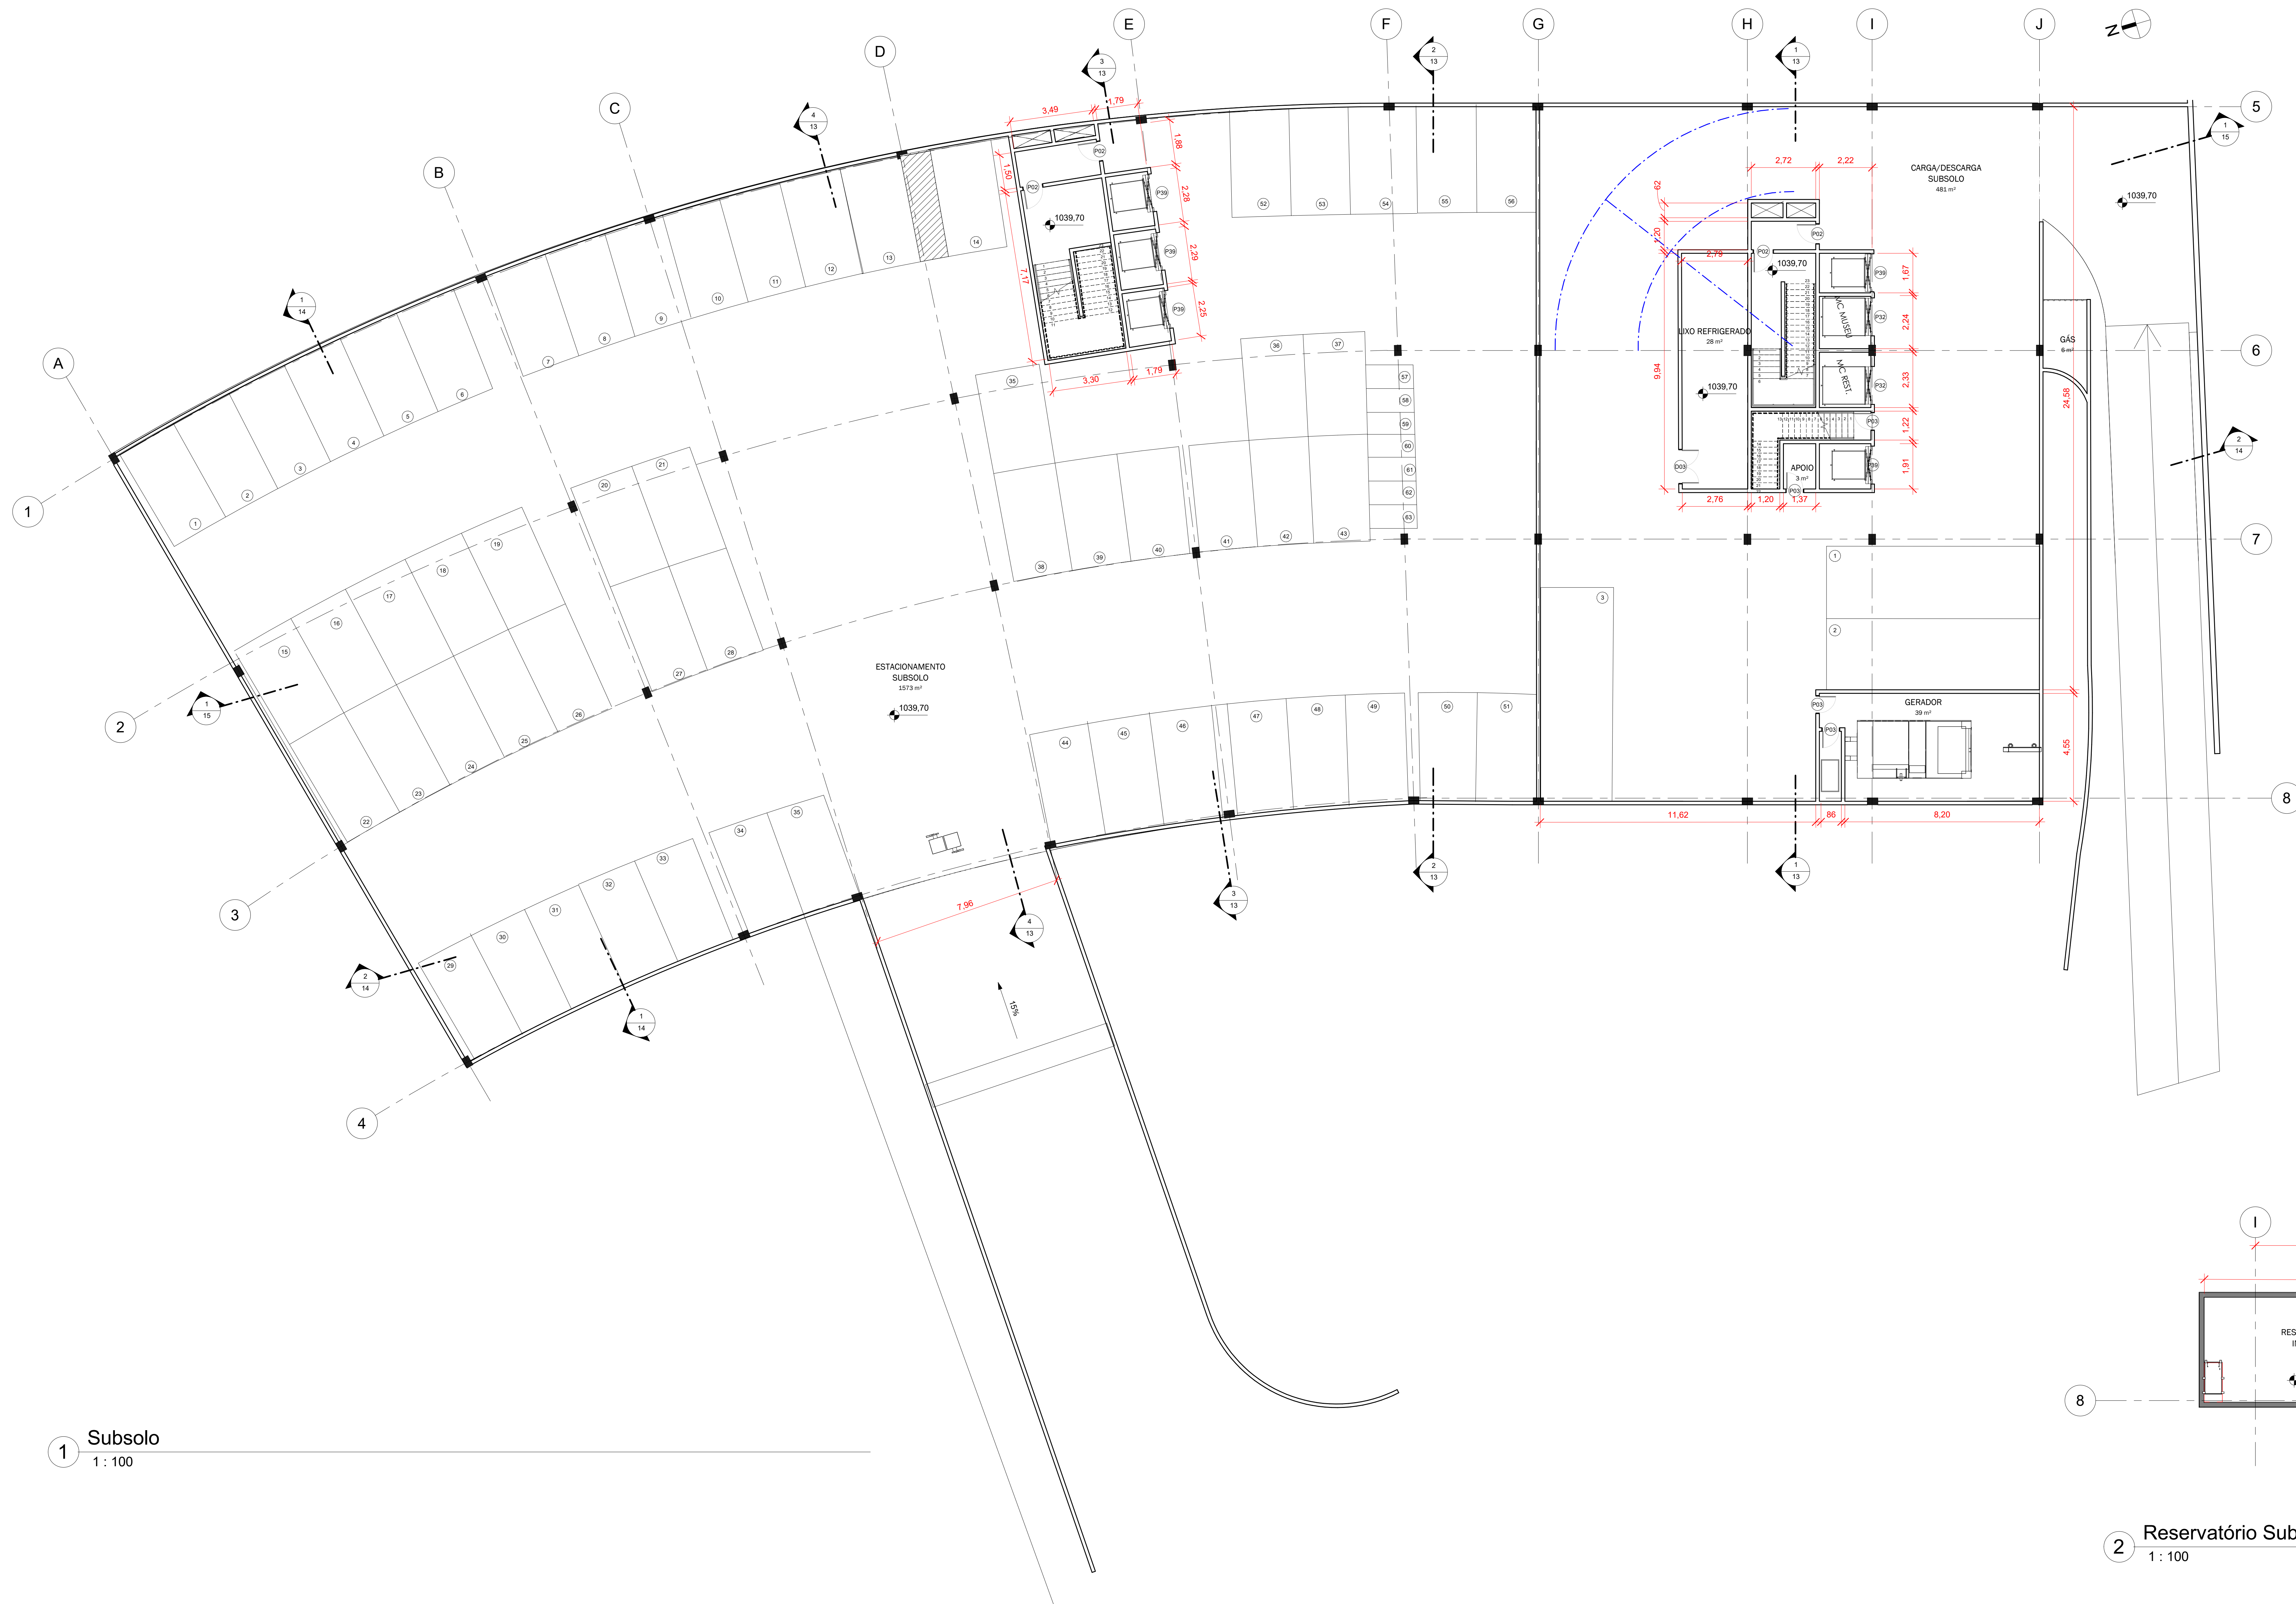

1 Subsolo
1 : 100

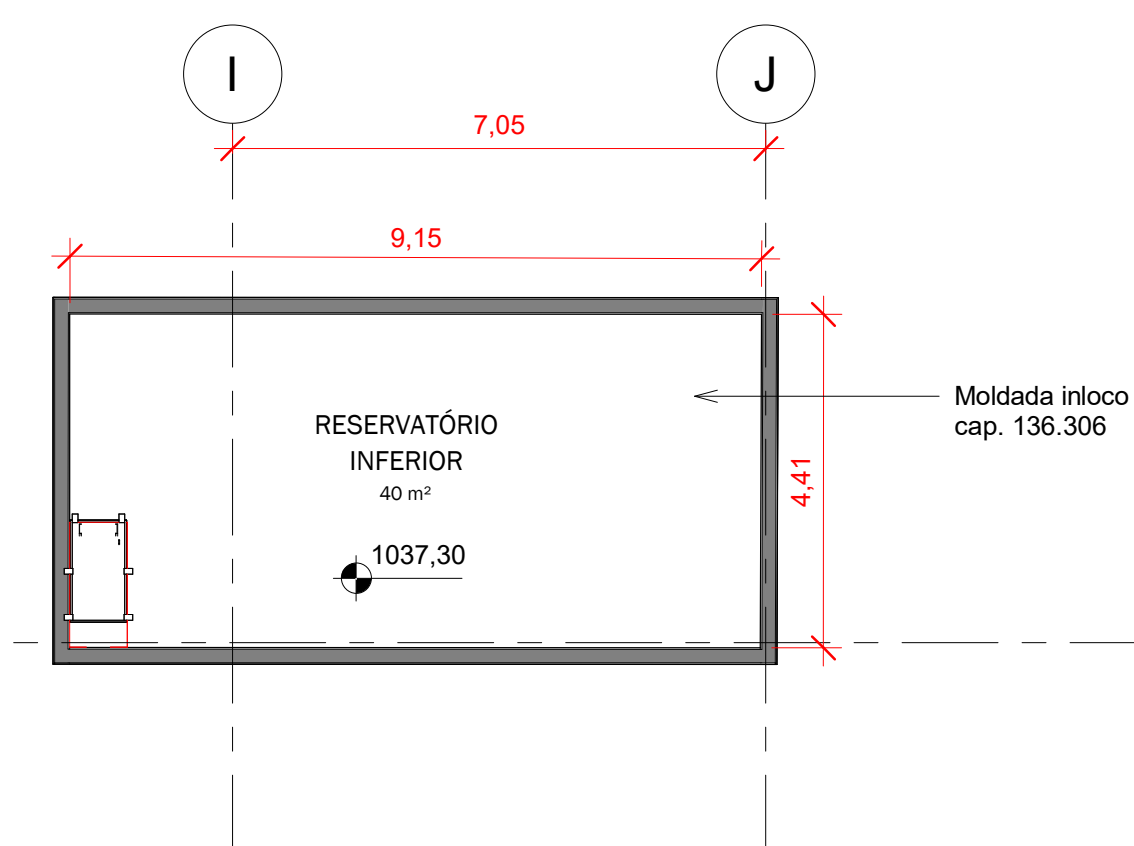


2 Reservatório Subsolo
1 : 100


Tabela de porta				
ID	Tipo	Largura	Altura	Contagem
A01	Abertura - 100 cm	1,00	2,10	2
C02	Correr - 80 cm	0,80	2,10	1
C03	Correr - 70 cm	0,70	2,10	4
D02	Dupla - 80 cm	1,60	2,10	9
D03	Dupla - 70 cm	1,40	2,10	5
D04	Dupla - 60 cm	1,20	2,10	6
D06	Automatic Door_Bi-parting_GILGEN_SLX-M PST_With-Side-Panels_OnWall	1,86	2,86	1
D07	Automatic-Door_Four-Leaf-Telescopic_Gilgen_SL-PSA_With-Side-Panel_In-Wall	3,10	2,80	1
D08	Abertura - 150 cm 2	1,50	2,10	1
D09	monta prato	0,00	0,00	8
D10	Correr - 150 cm VIDRO	1,50	2,10	1
D12	Store Front Double Door	<varia>	<varia>	5
D15	Coulissante vitrée	<varia>	<varia>	7
P02	Simples - 80 cm	0,80	2,10	111
P03	Simples - 70 cm	0,70	2,10	9
P04	Simples - 60 cm	0,60	2,10	4
P32	mc	0,00	0,00	9
P39	Hostel	0,00	0,00	36

Tabela de janela				
ID	Tipo	Altura	Largura	Contagem
J08	1 Folha - 80 x 140	0,34	0,74	57
J27	0.90m x 2.15m	2,50	0,90	14
J45	2410 x 600 mm	0,60	2,40	4
J47	2410 x 1030 mm	1,03	2,41	3
J59	Mulled Awning 1	0,60	0,60	5


Tabela de piso			
ID	Tipo	Área	Contagem
	Calçada - 15 cm	209 m²	1
	Contrapiso + Piso - 15cm 2	1480 m²	1
	Granito branco - 2 cm	140 m²	18
	Granito preto - 2 cm	22 m²	6
	Laje concreto + Piso Cimentício - 15cm	707 m²	5
	Laje pré moldada + Capa de concreto + Piso - 17 cm	23 m²	1
	Laje pré moldada - 7 cm	10061 m²	12
	Madeira deck - 2 cm	33 m²	6
	Telha sanduíche	1444 m²	2
Tabela de parede			
ID	Tipo	Área	Contagem
	Esquadria Corner Vidro	406 m²	85
	Estrutura Metálica	314 m²	49
	Externa_22 cm_GrowArq	1328 m²	95
	Glazing - 120	140 m²	9
	Gradil Gas	13 m²	2
	Interna_05 cm_Madeira_GrowArq	112 m²	28
	Interna_10 cm_Gesso_GrowArq	533 m²	158
	Interna_15 cm_GrowArq	13813 m²	587
	Interna_22 cm_GrowArq	16 m²	1
	Interna_98mm_2 camadas gesso_48mm lâ de pet	2028 m²	60
	Painel Madeira Ripado	168 m²	8
	Painel Madeira Ripado HORIZONTAL	24 m²	2
	Portão de vidro	563 m²	39
	PV Módulo 120 - Montante 5x3 horizontal	2384 m²	22
	PV Módulo 120 - Montante 5x3 horizontal2	580 m²	1
	PV Módulo 120 - Montante 5x3 horizontal3	197 m²	1
	PV Módulo 120 - Montante 5x3 horizontal4	80 m²	1
PV02	PV Módulo 120 - Montante 5x3	61 m²	1

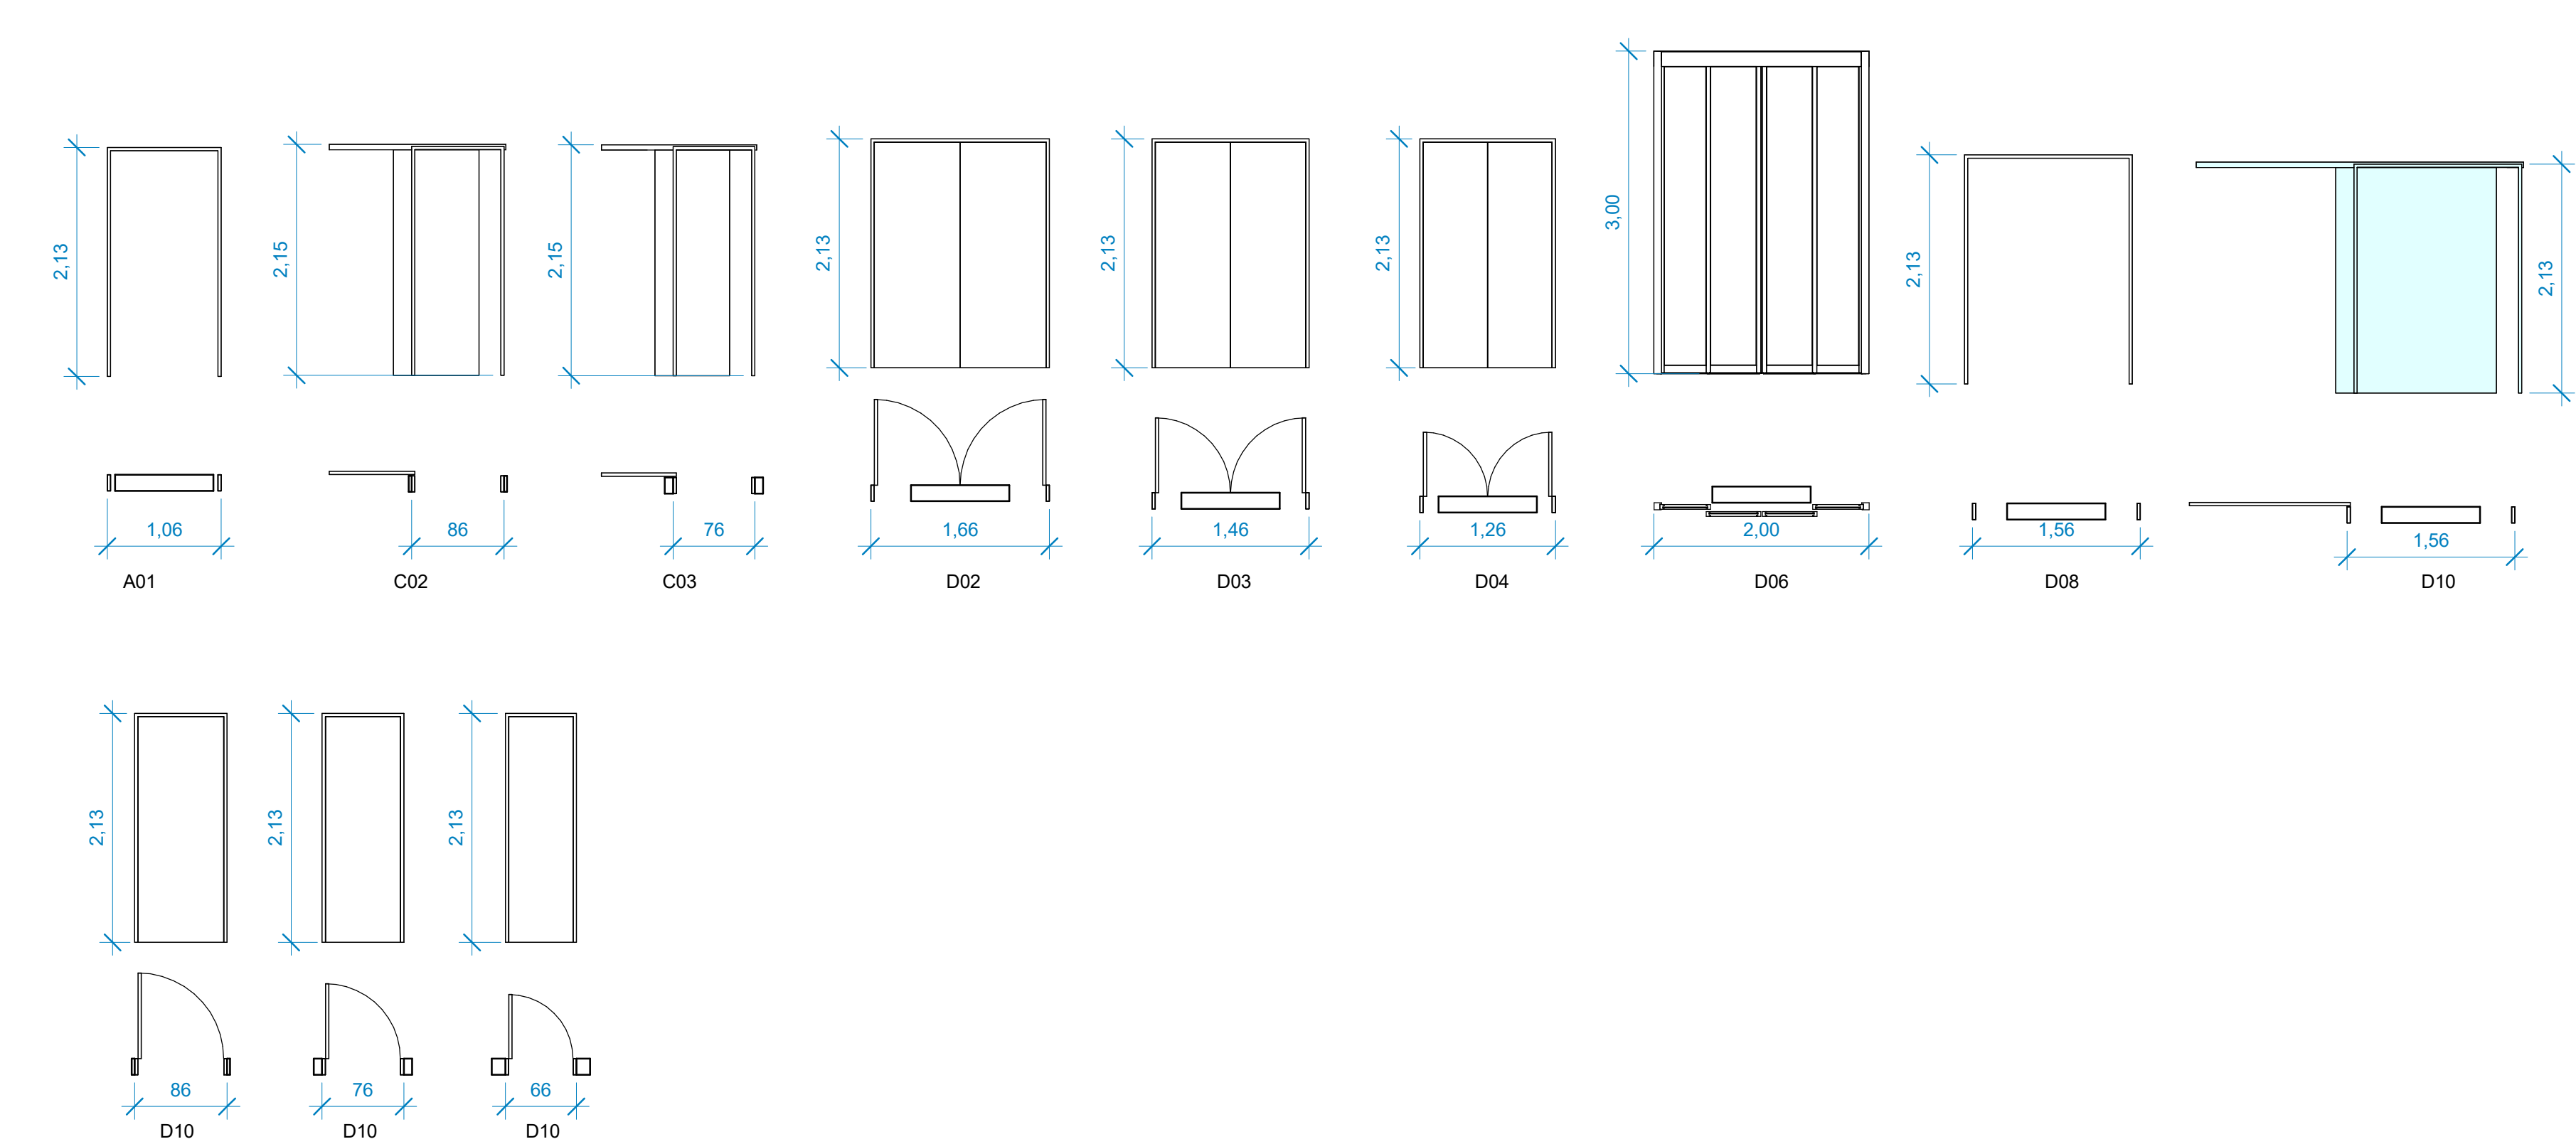


Portas
1 : 50

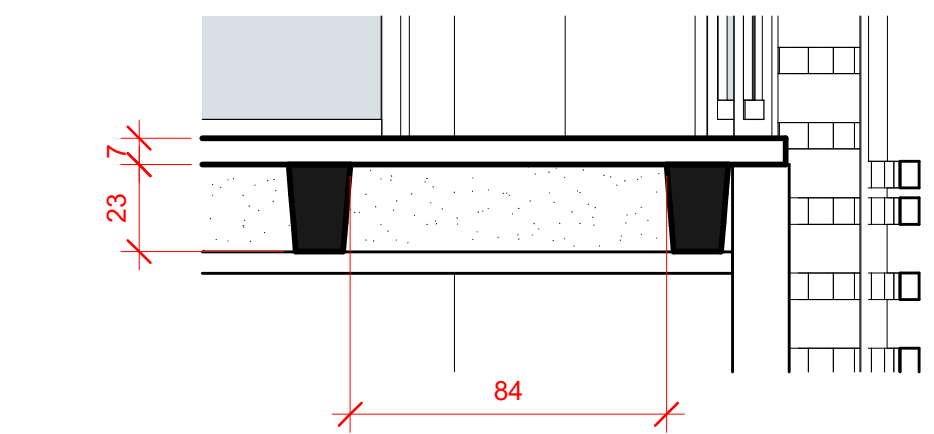

1 Detalhe - Laje nervurada
1 : 20

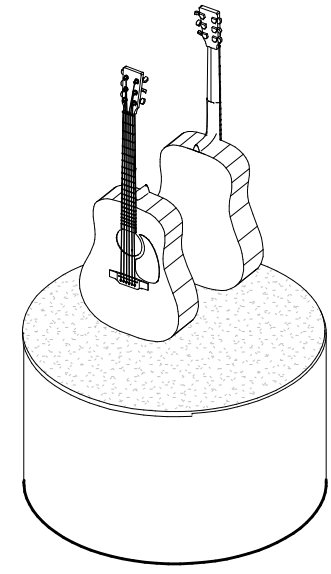


2 Expositor Guitarra

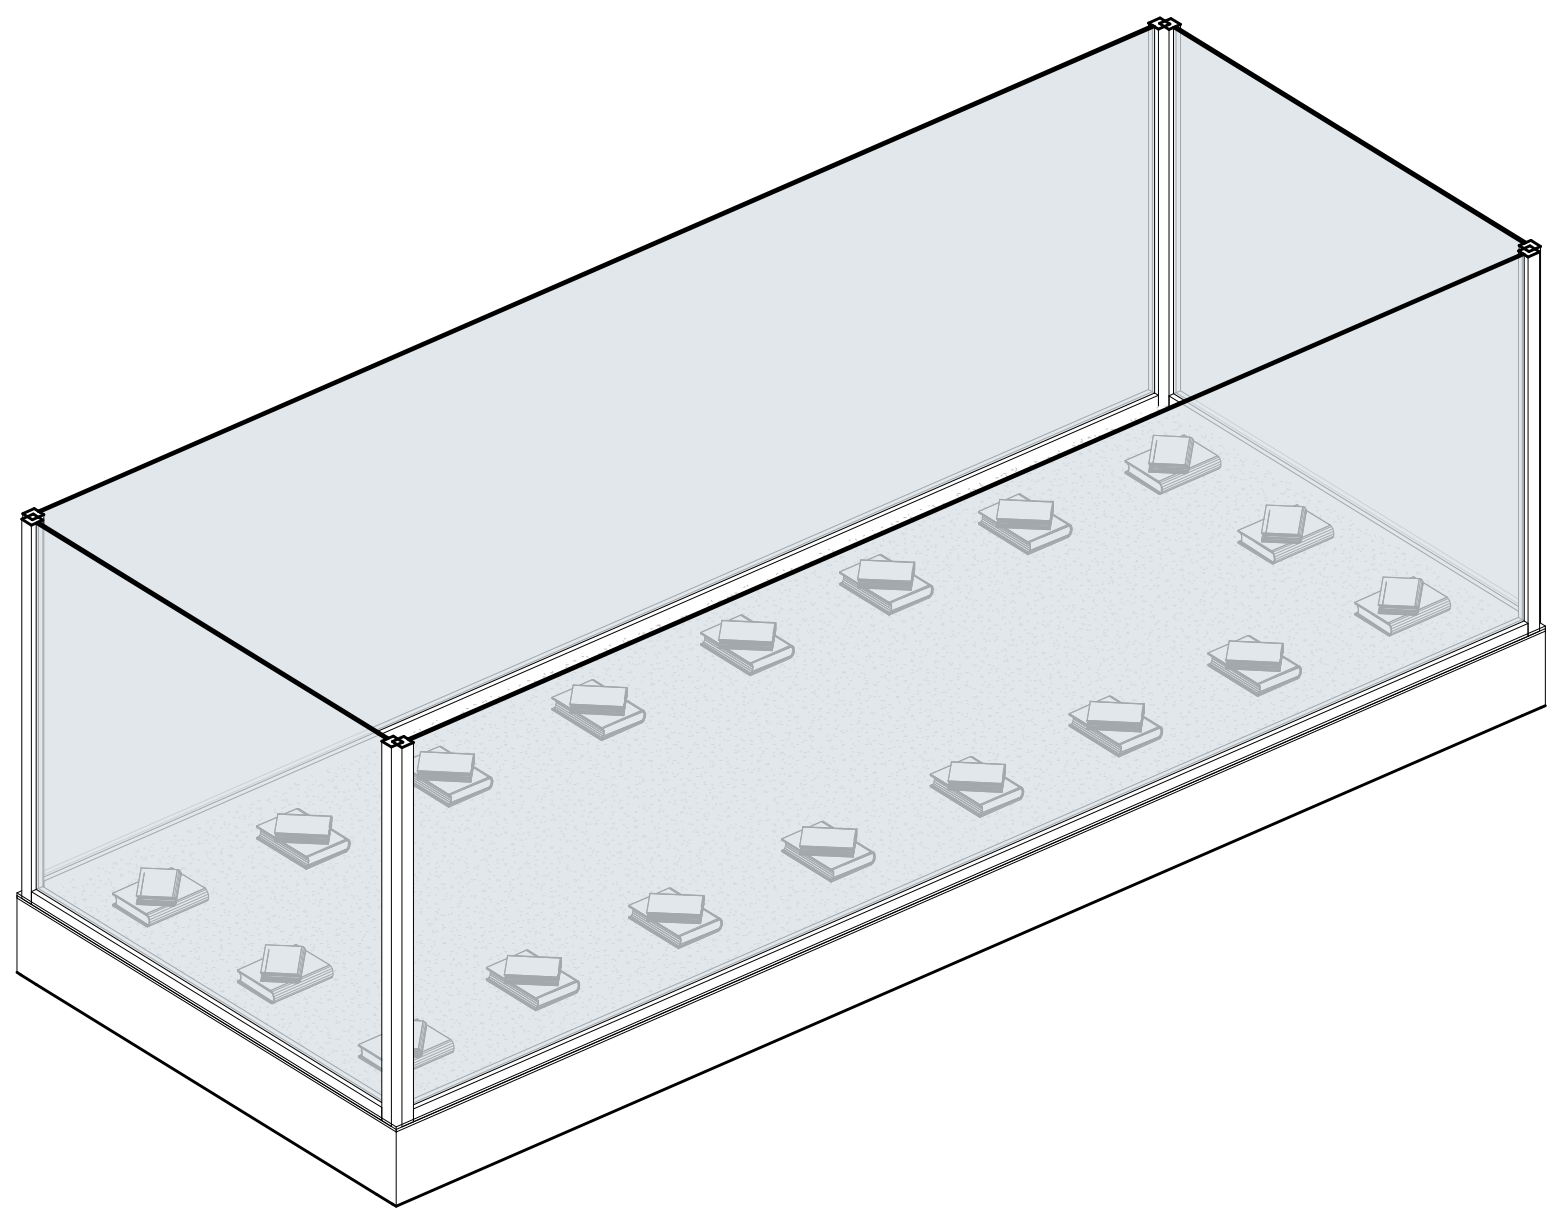


3 Expositor Livros


CENTRO UNIVERSITÁRIO UNA		
TCC ARQUITETURA E URBANISMO		
Hard Rock Café e Museu da Música de BH		10/15
Tabelas		Escala Como
THÁISA PIMENTA REIS SANTOS		RA 3ºindicado
PROF. RENATA BACELAR TEIXEIRA		Data 30/11/2022

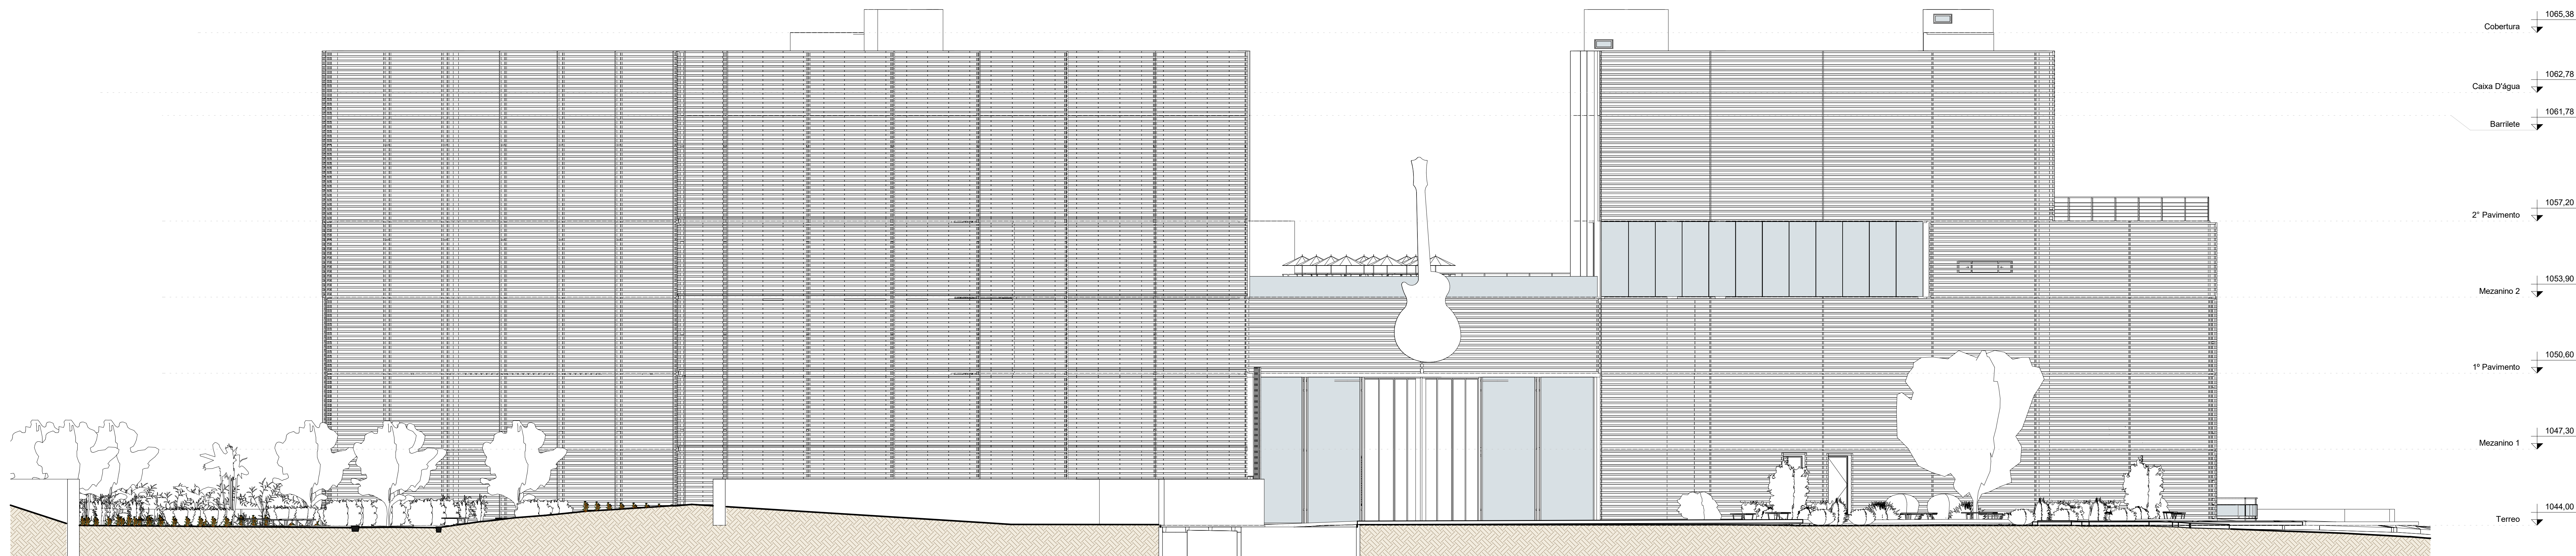


1 Oeste
1:100

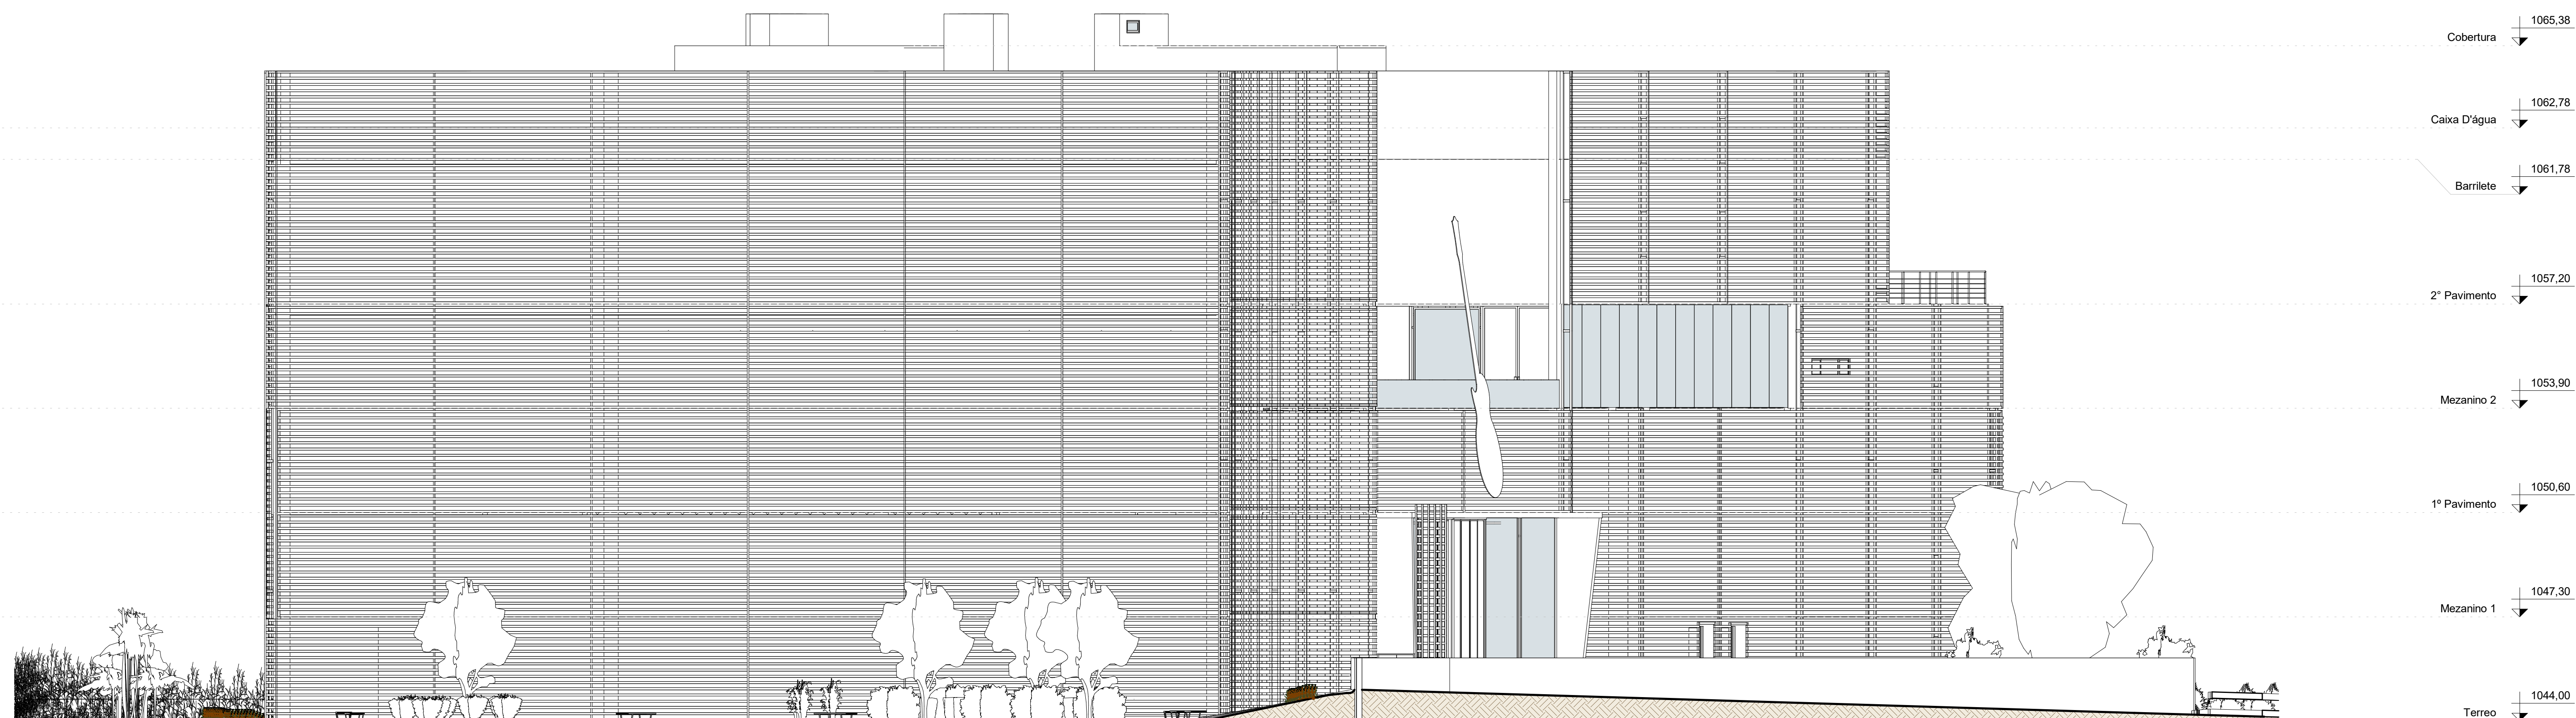


2 Norte
1:100

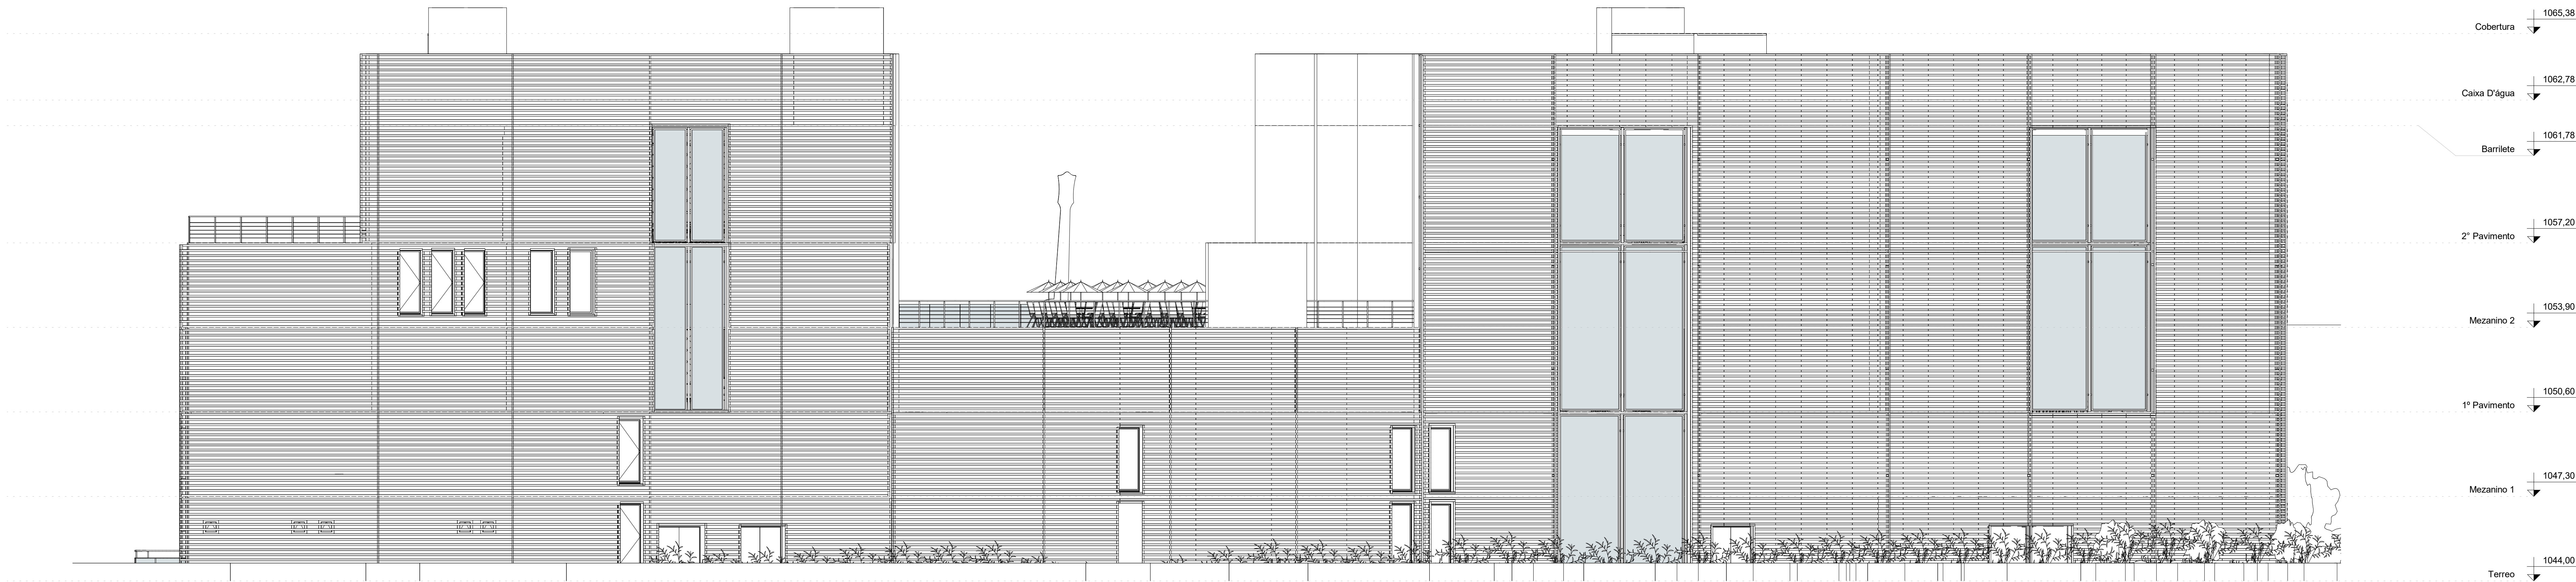


1 Leste
1:100

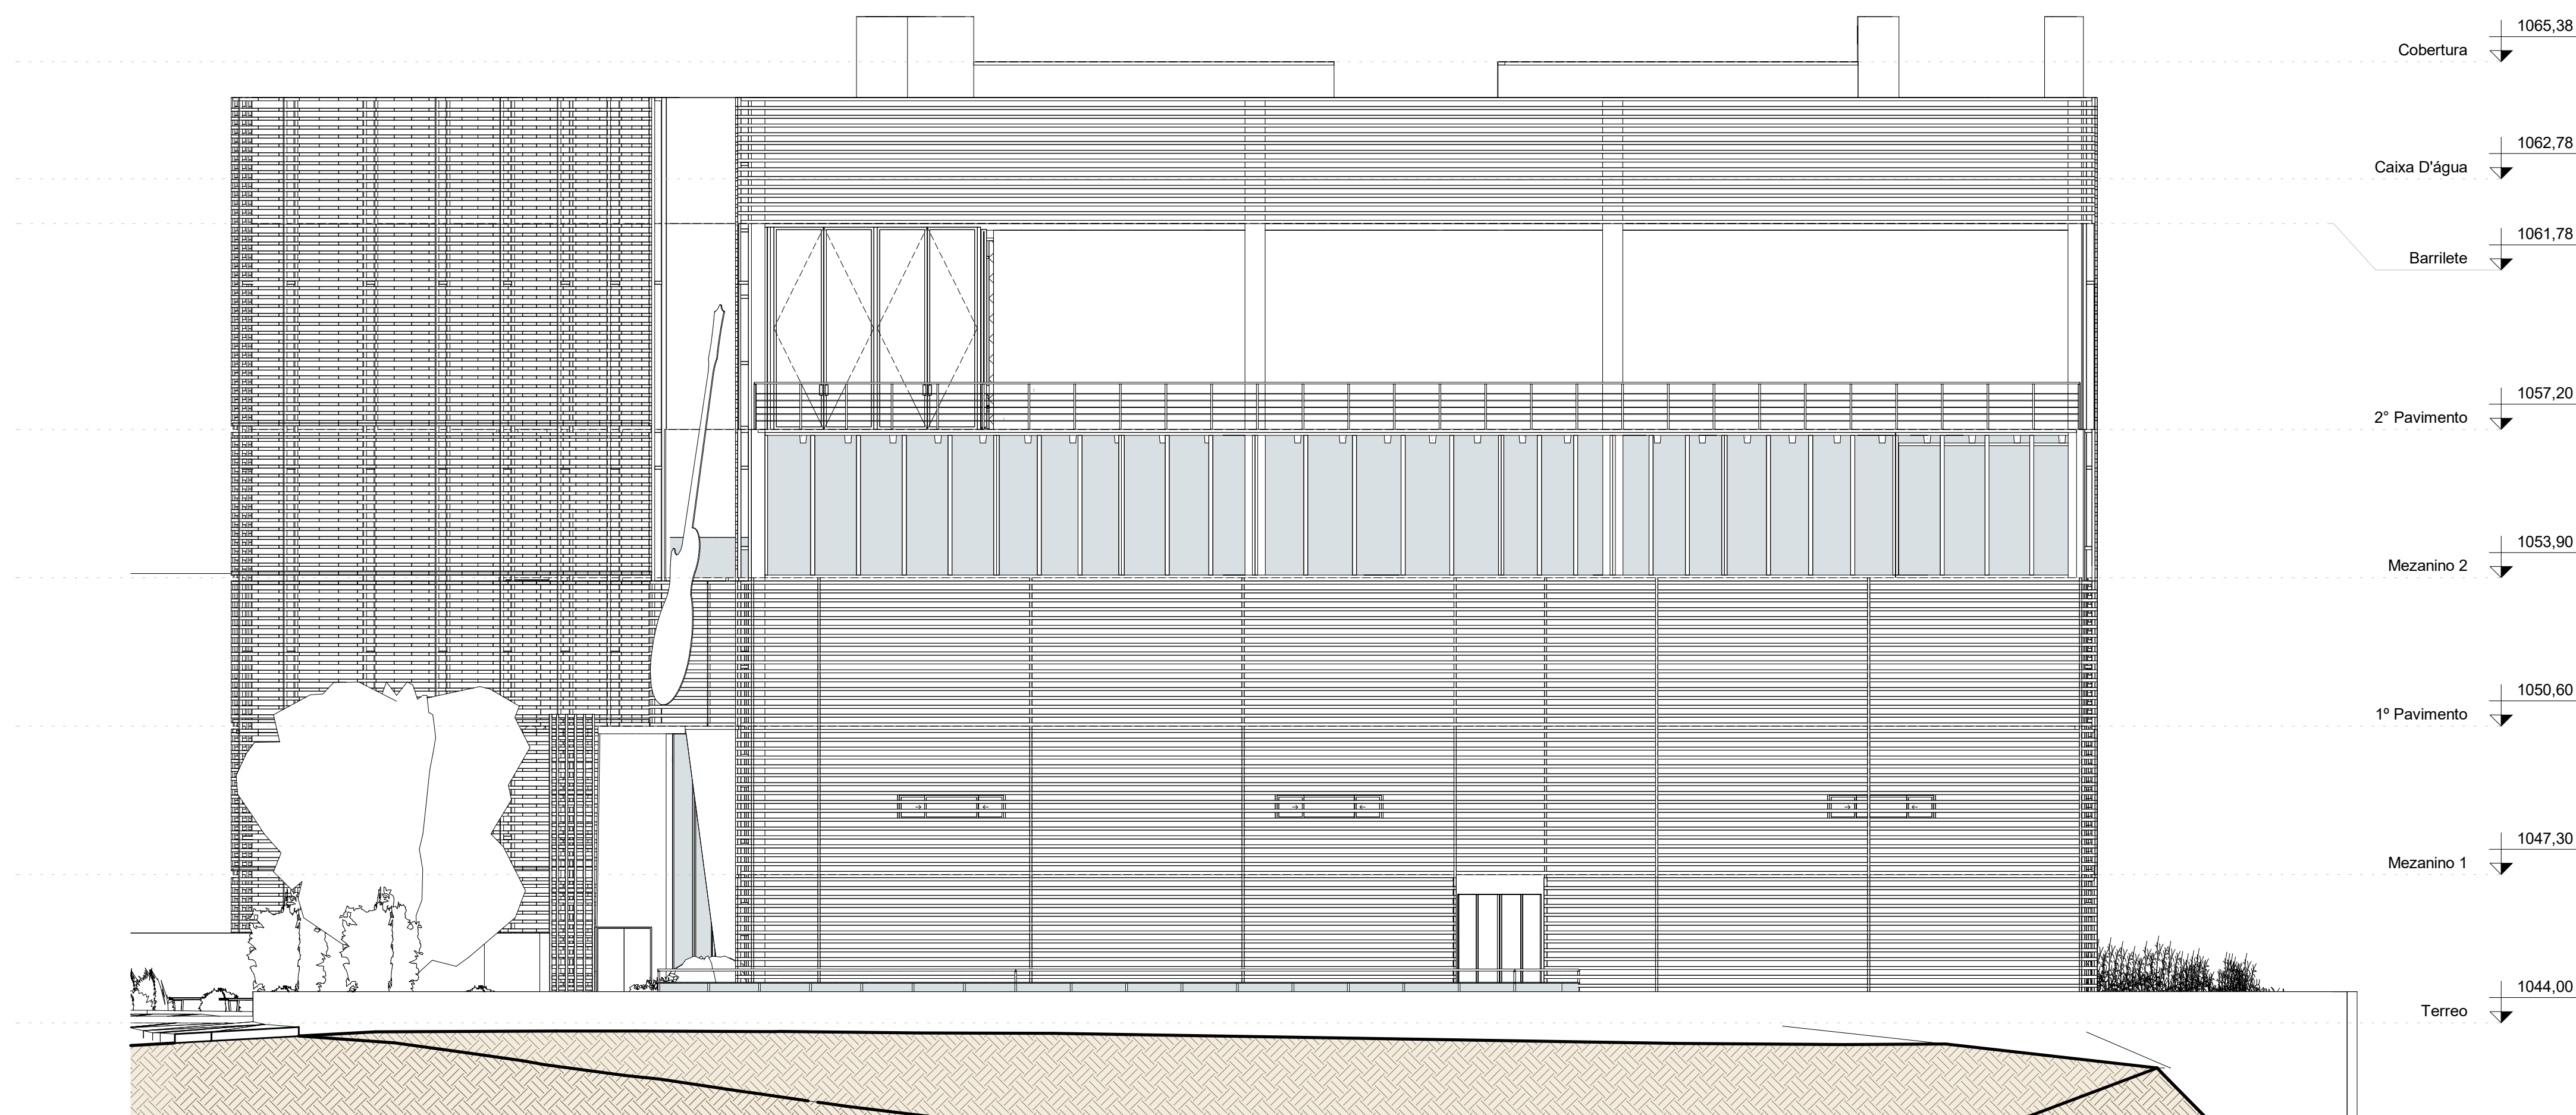


2 Sul
1:100

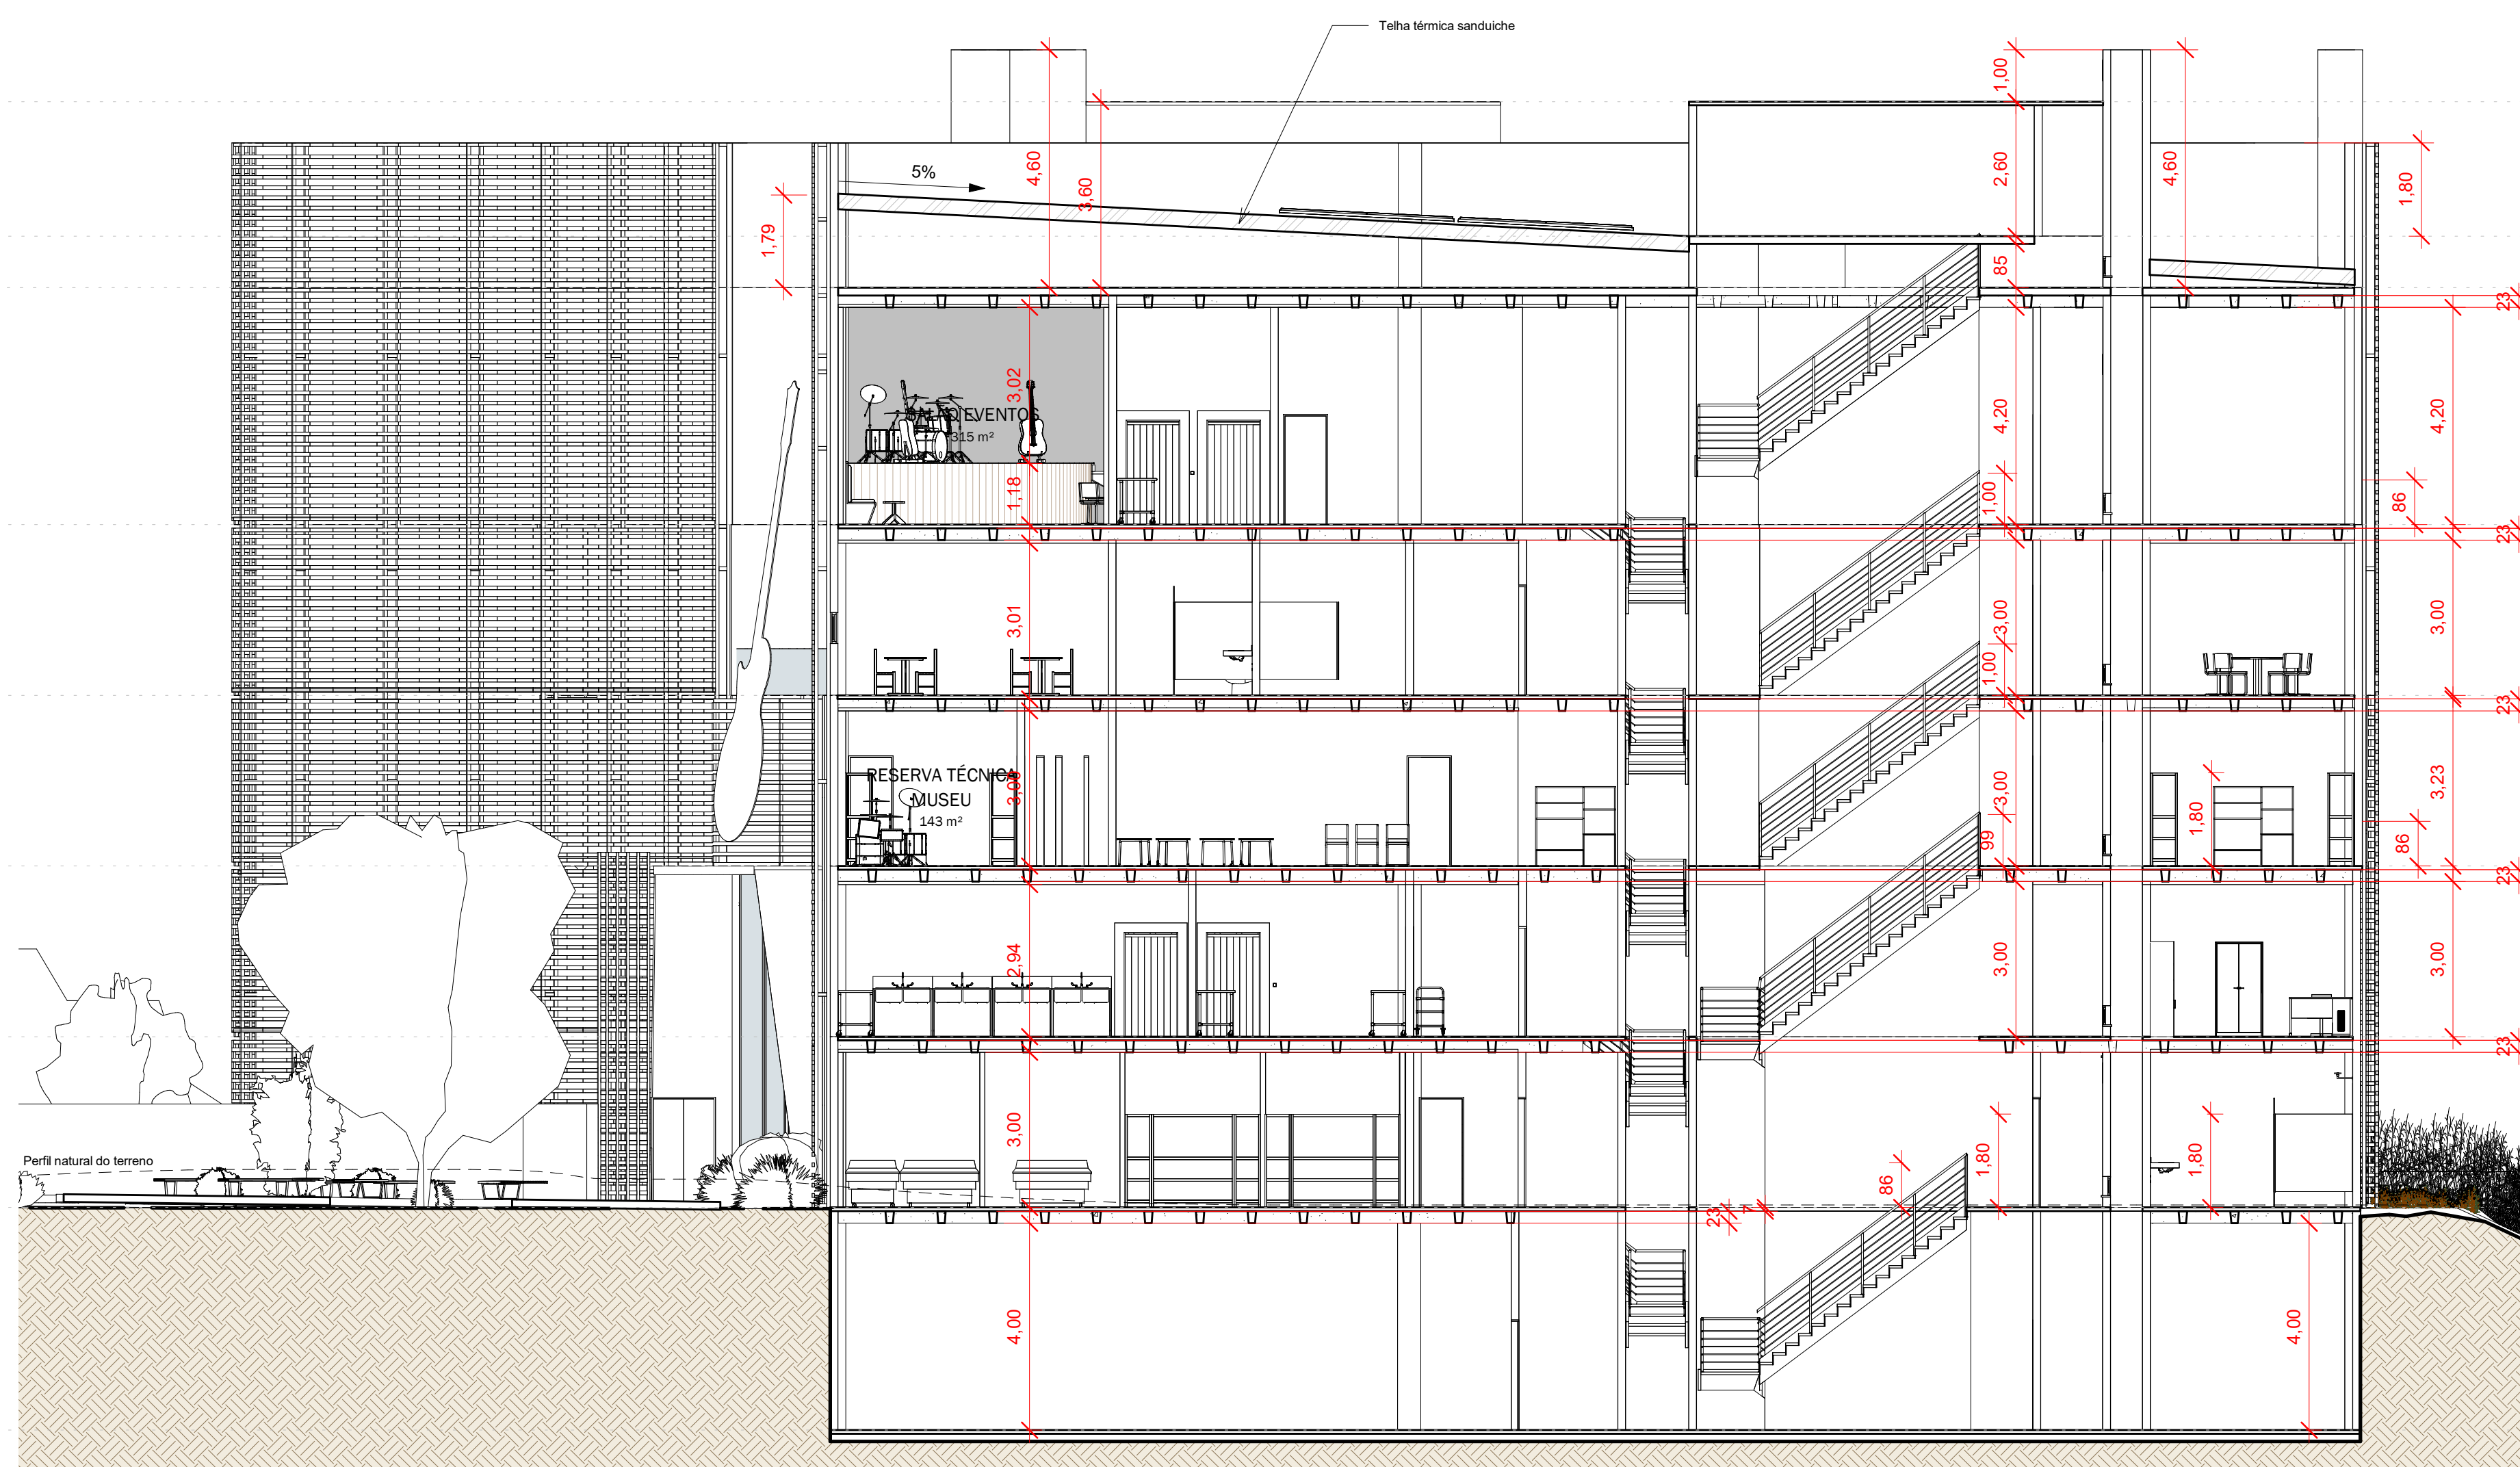


1 Corte 1
1: 100

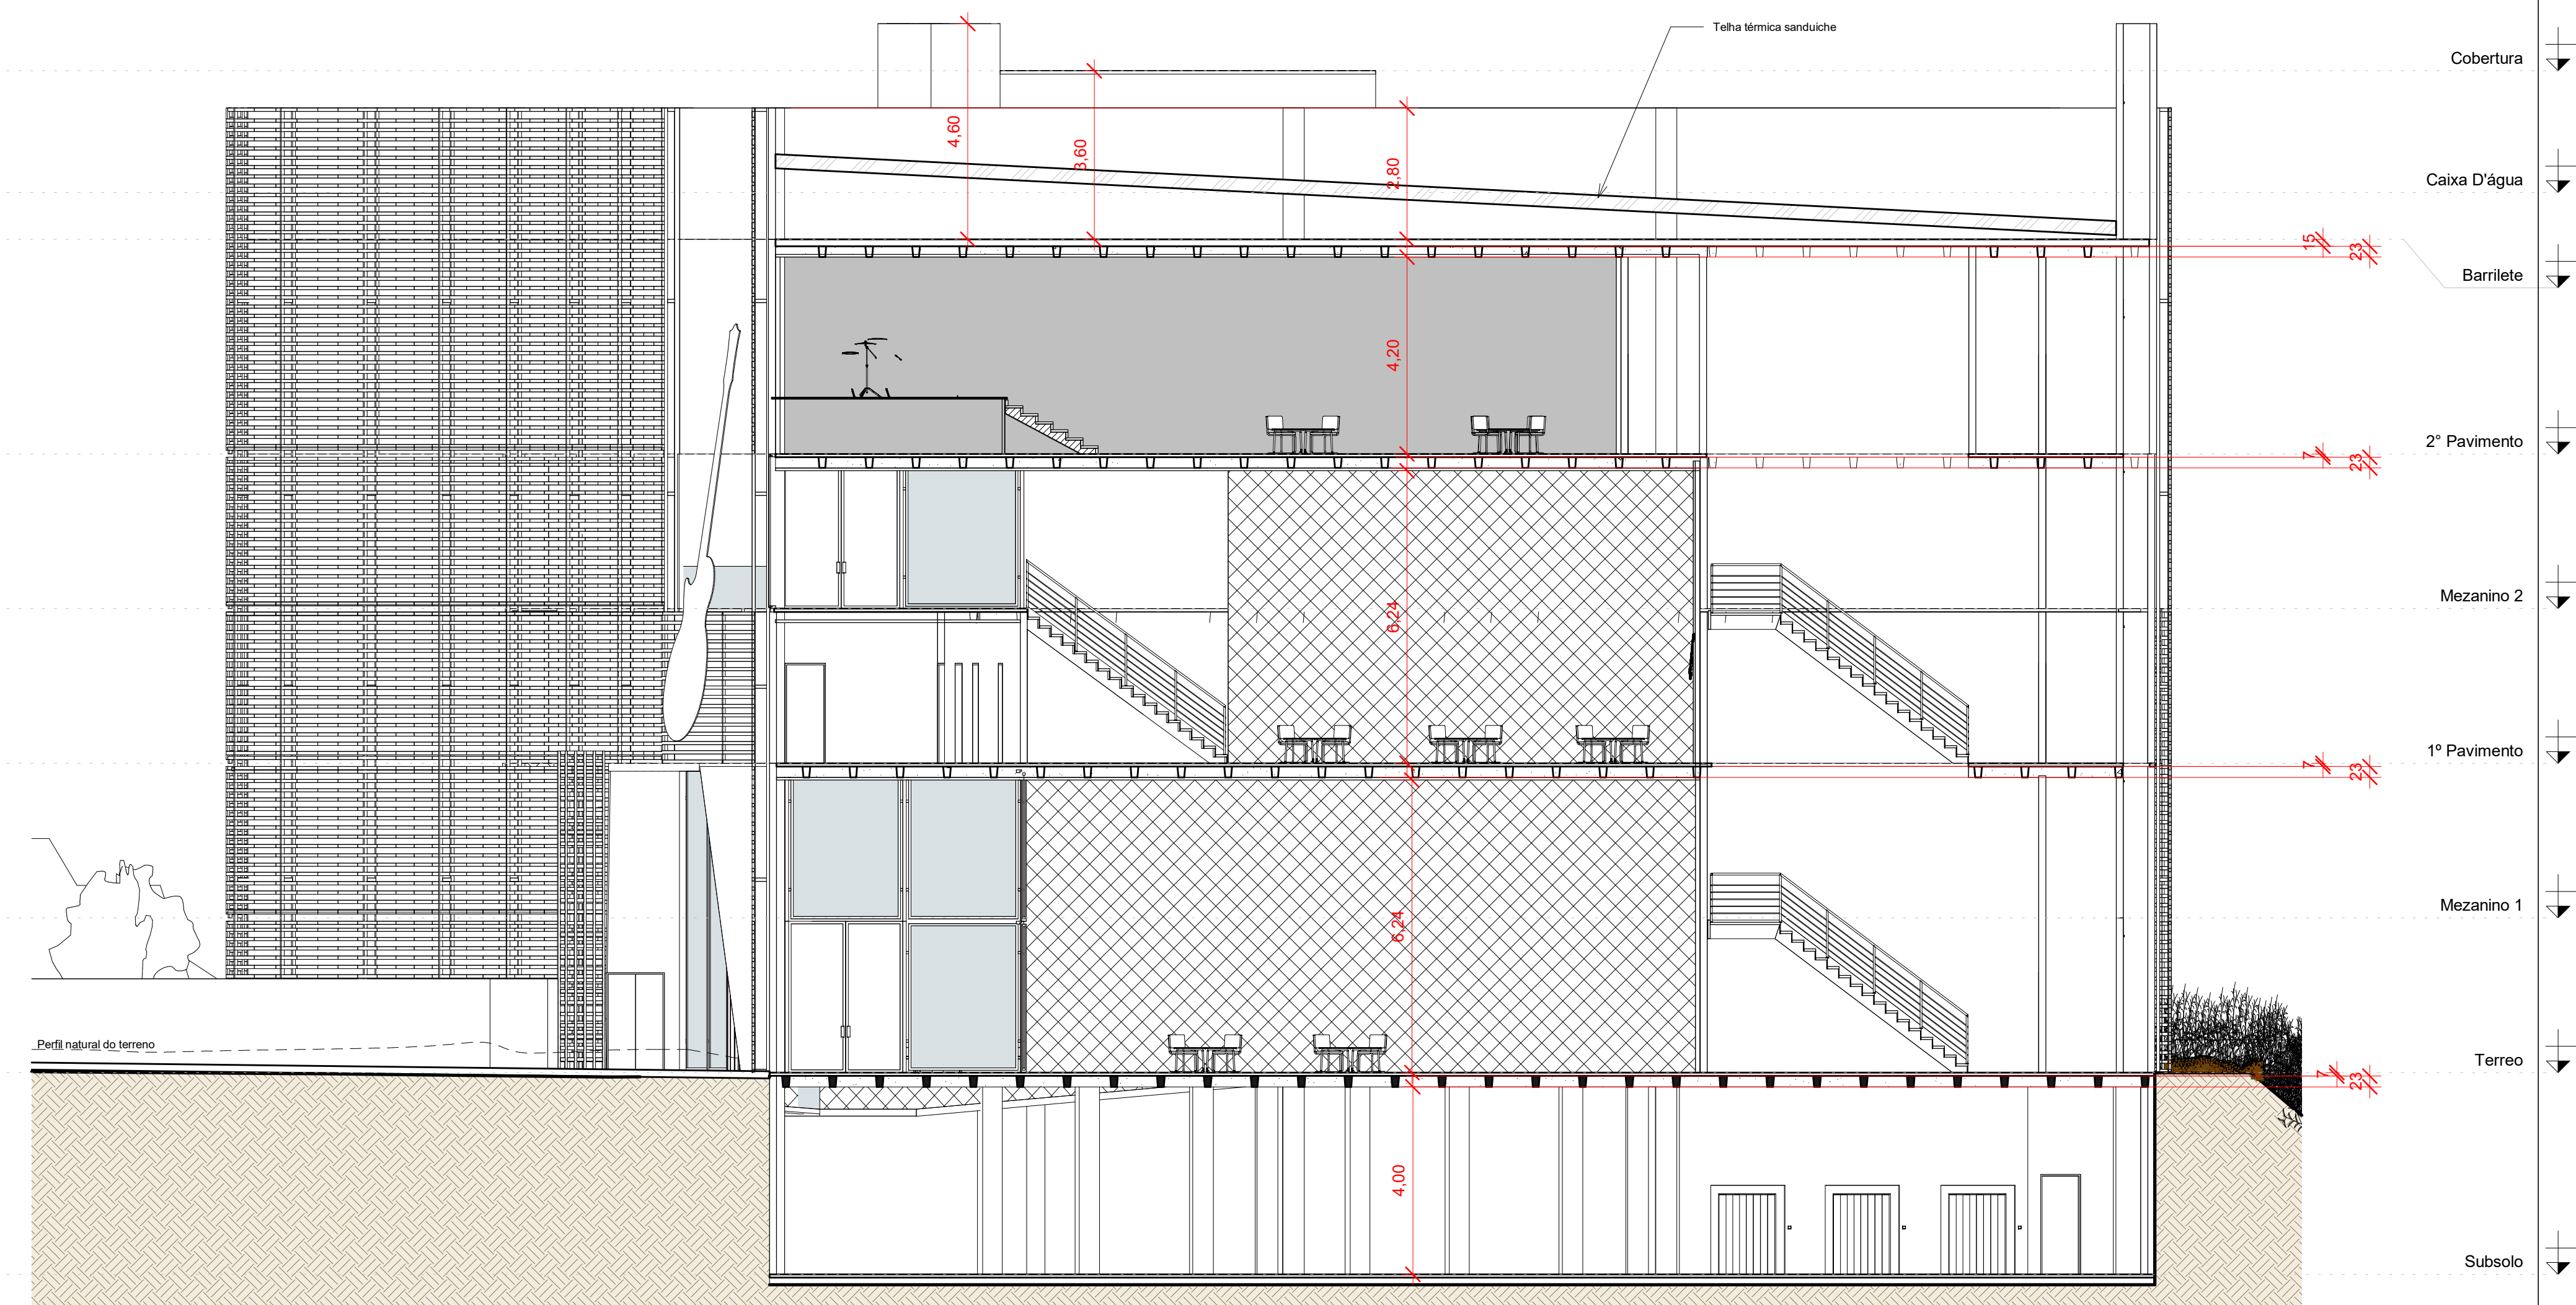


2 Corte 2
1: 100

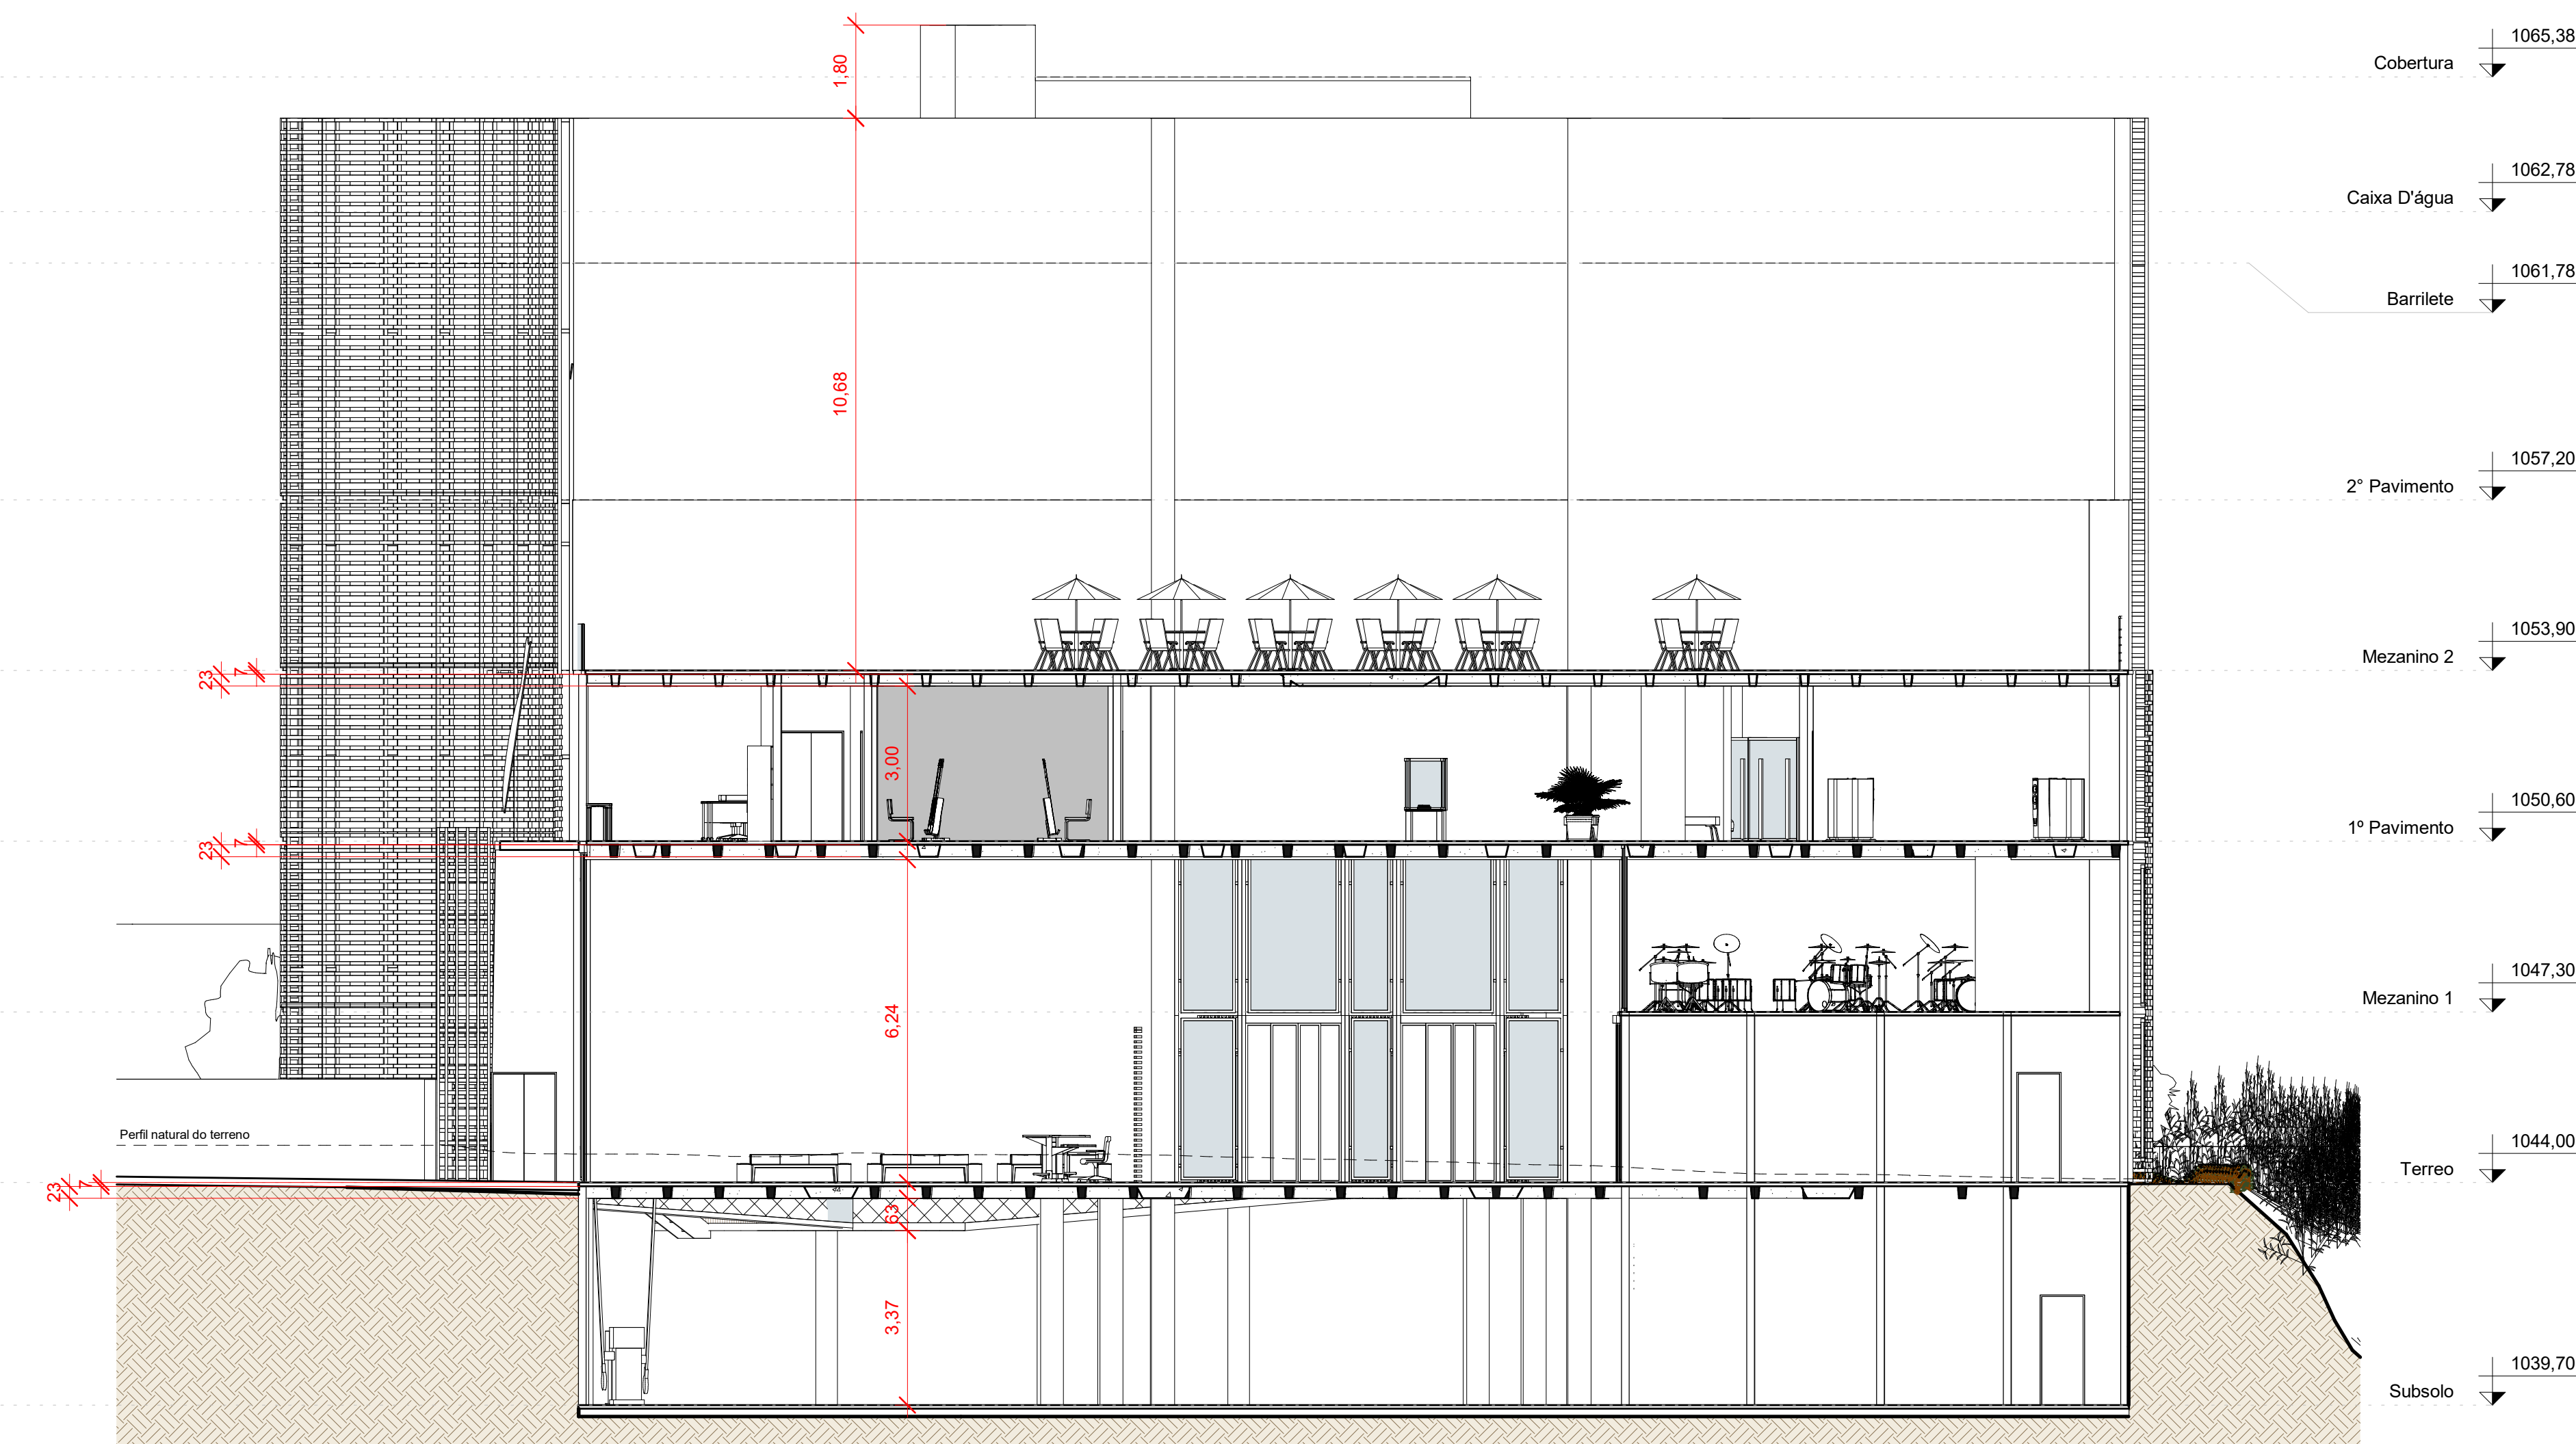


3 Corte 3
1: 100

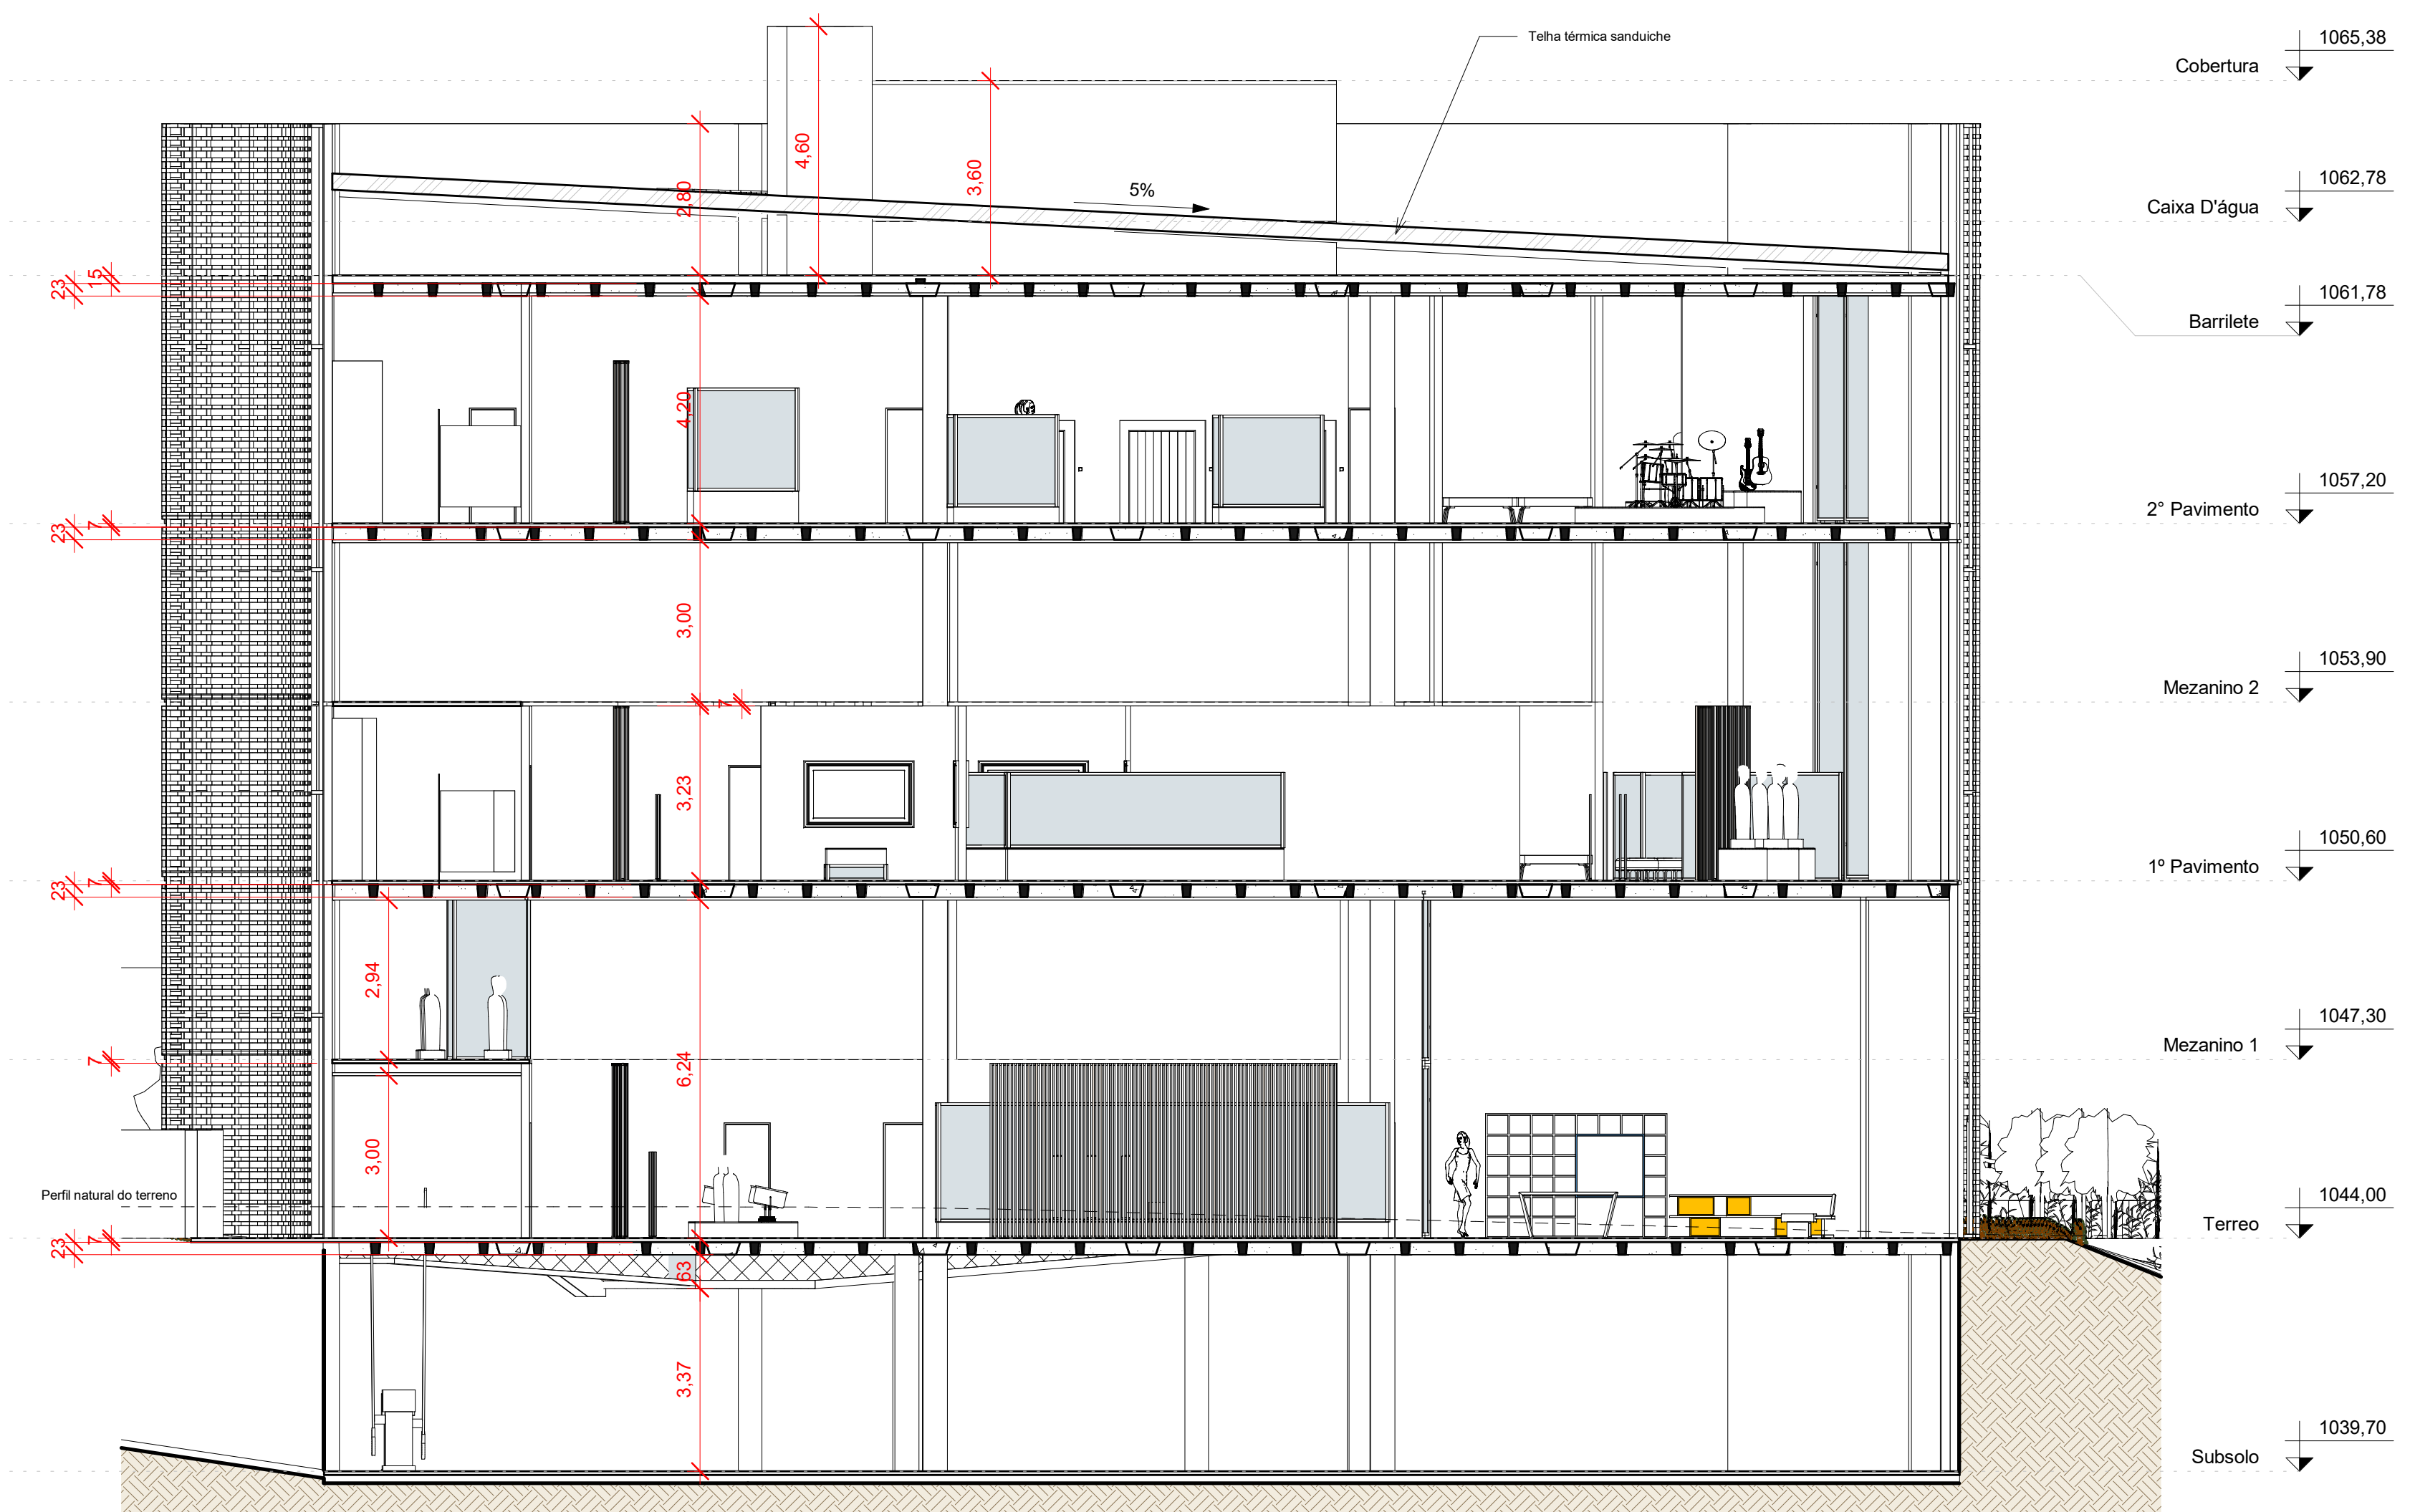

4 Corte 4
1: 100

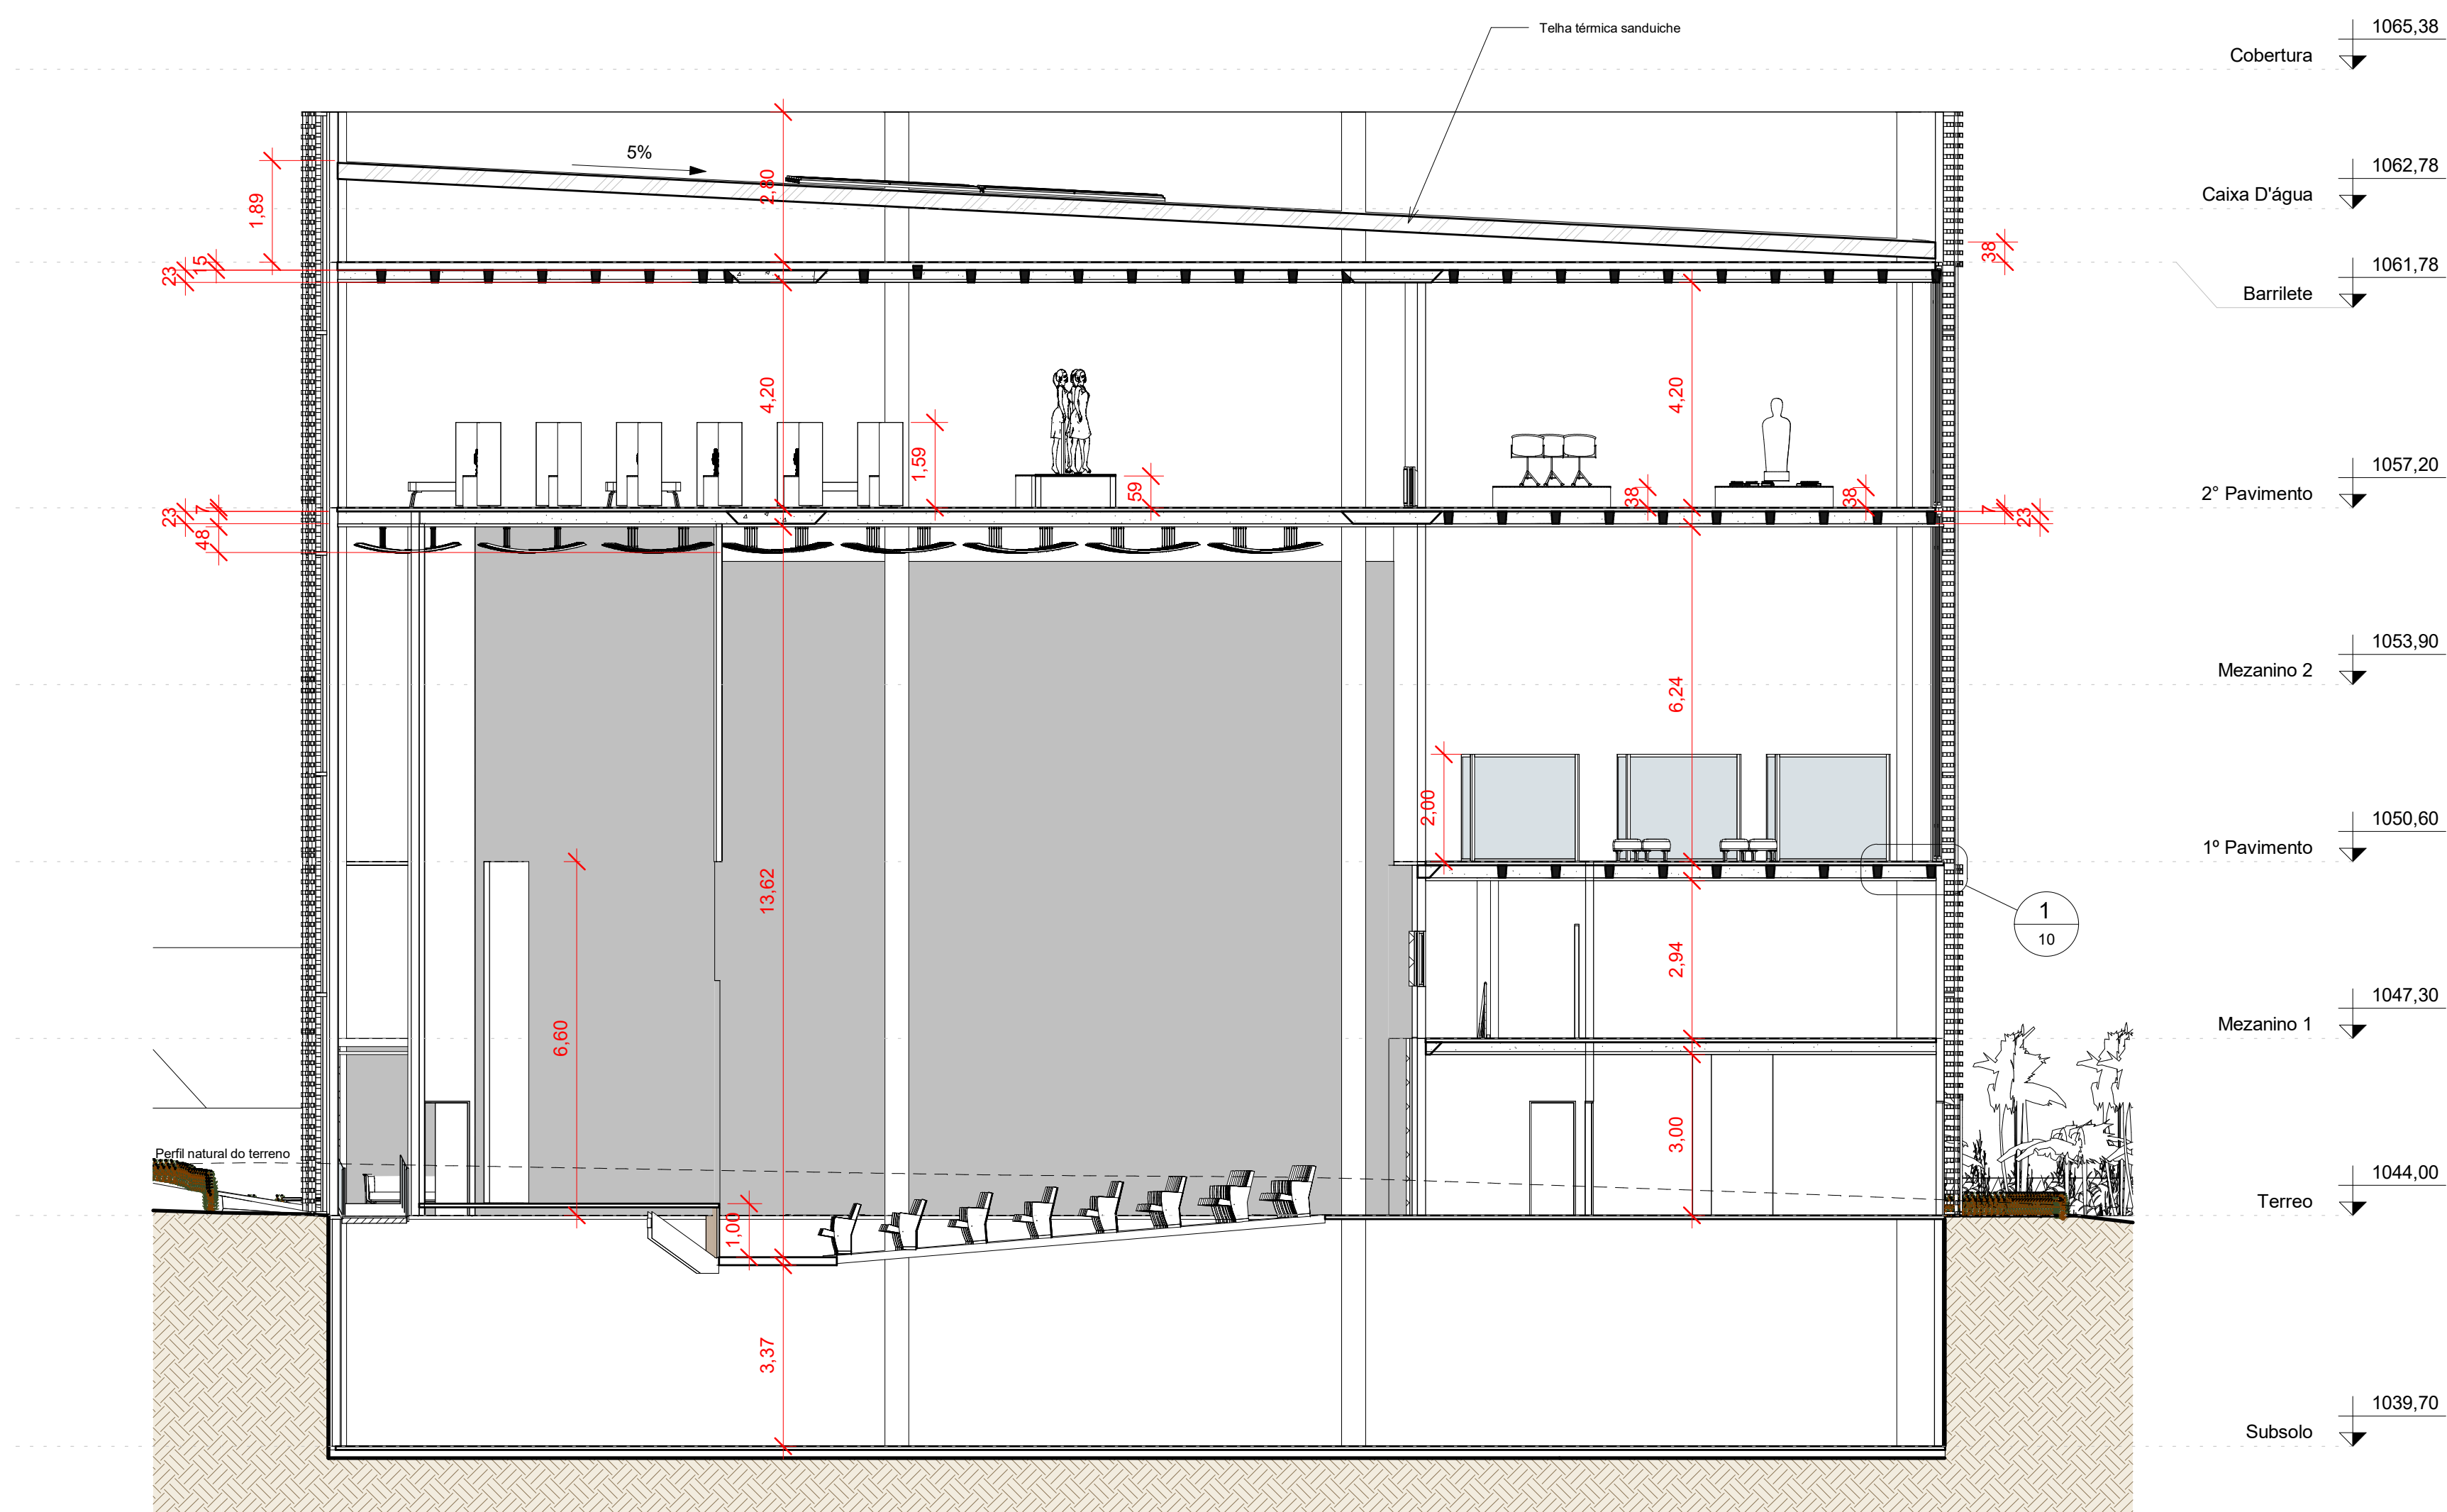

1 Corte 5
1 : 100

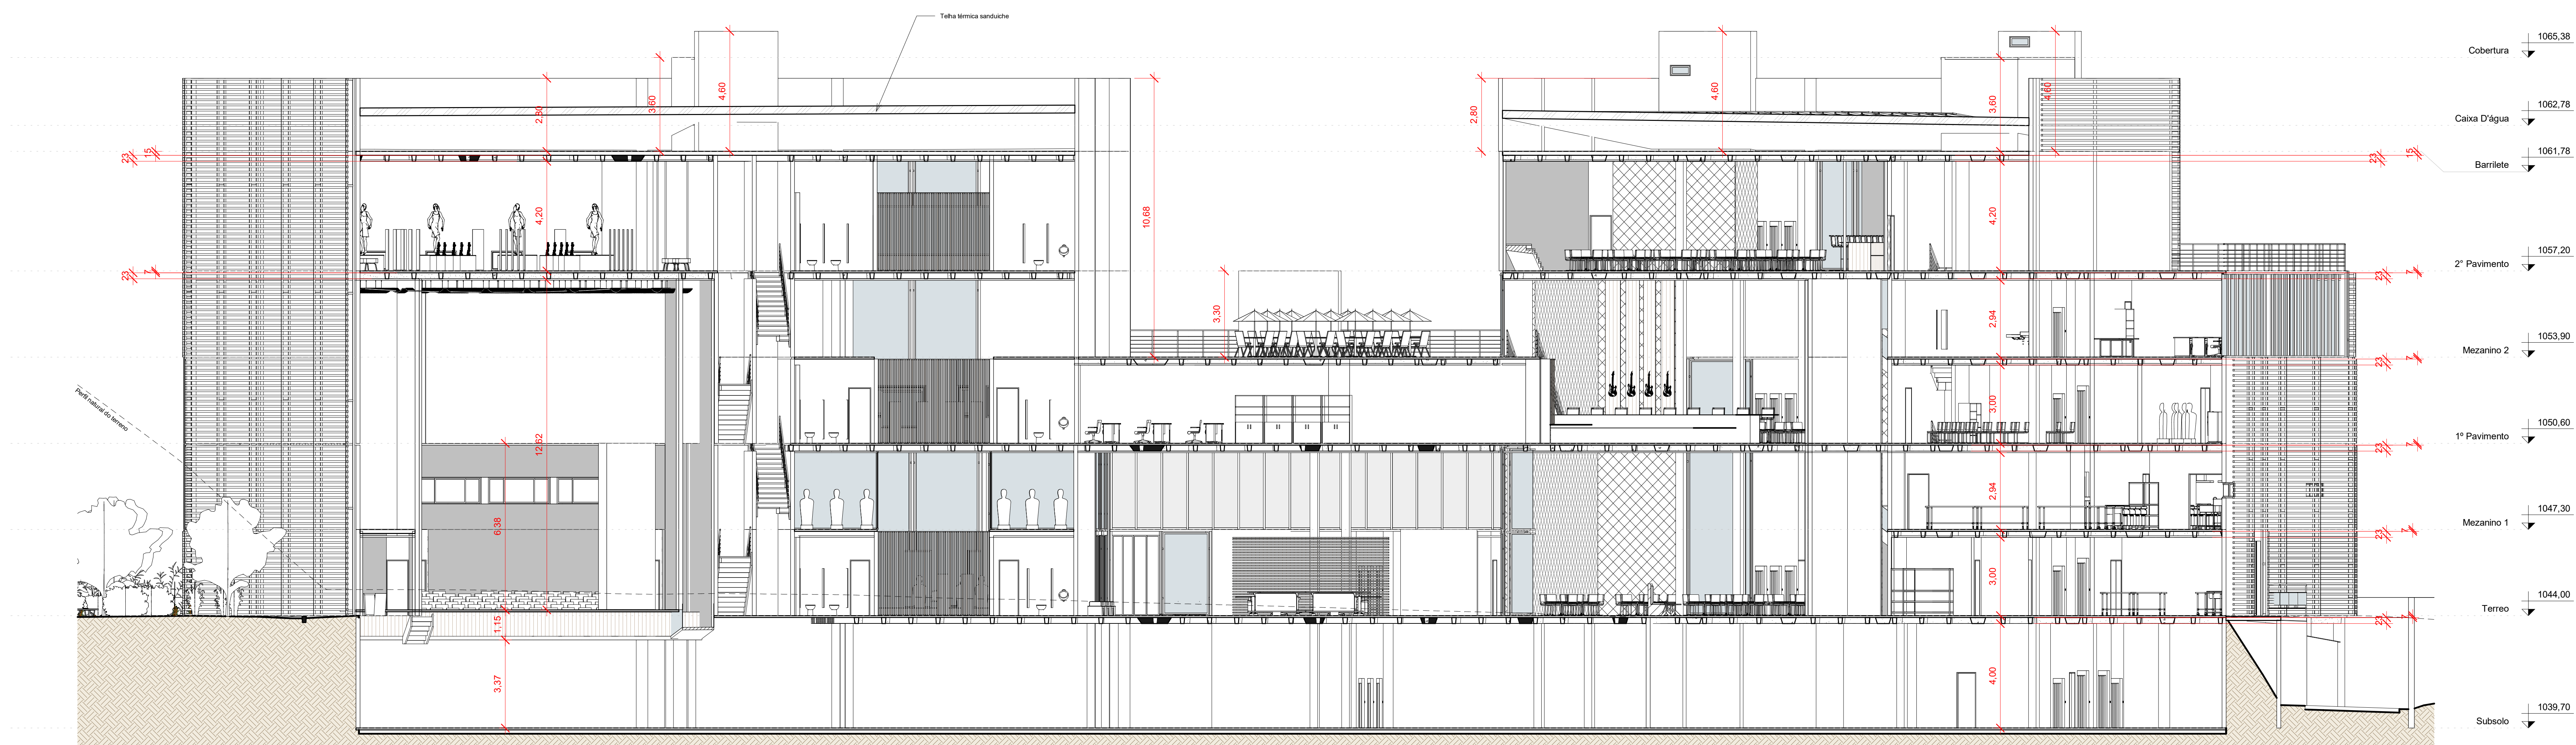

2 Corte 6
1 : 100

