



519

520

521

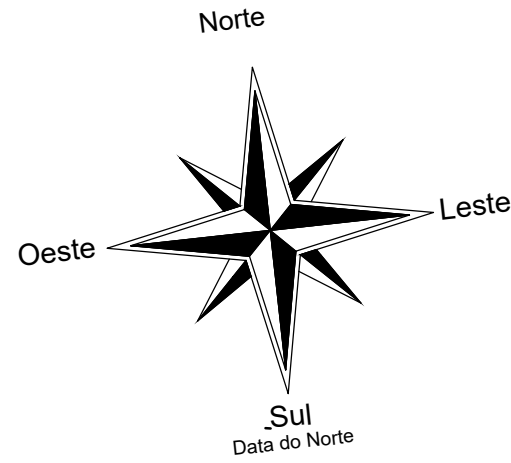

TERRENO HÁ CONSTRUIR
4.338,31 m²

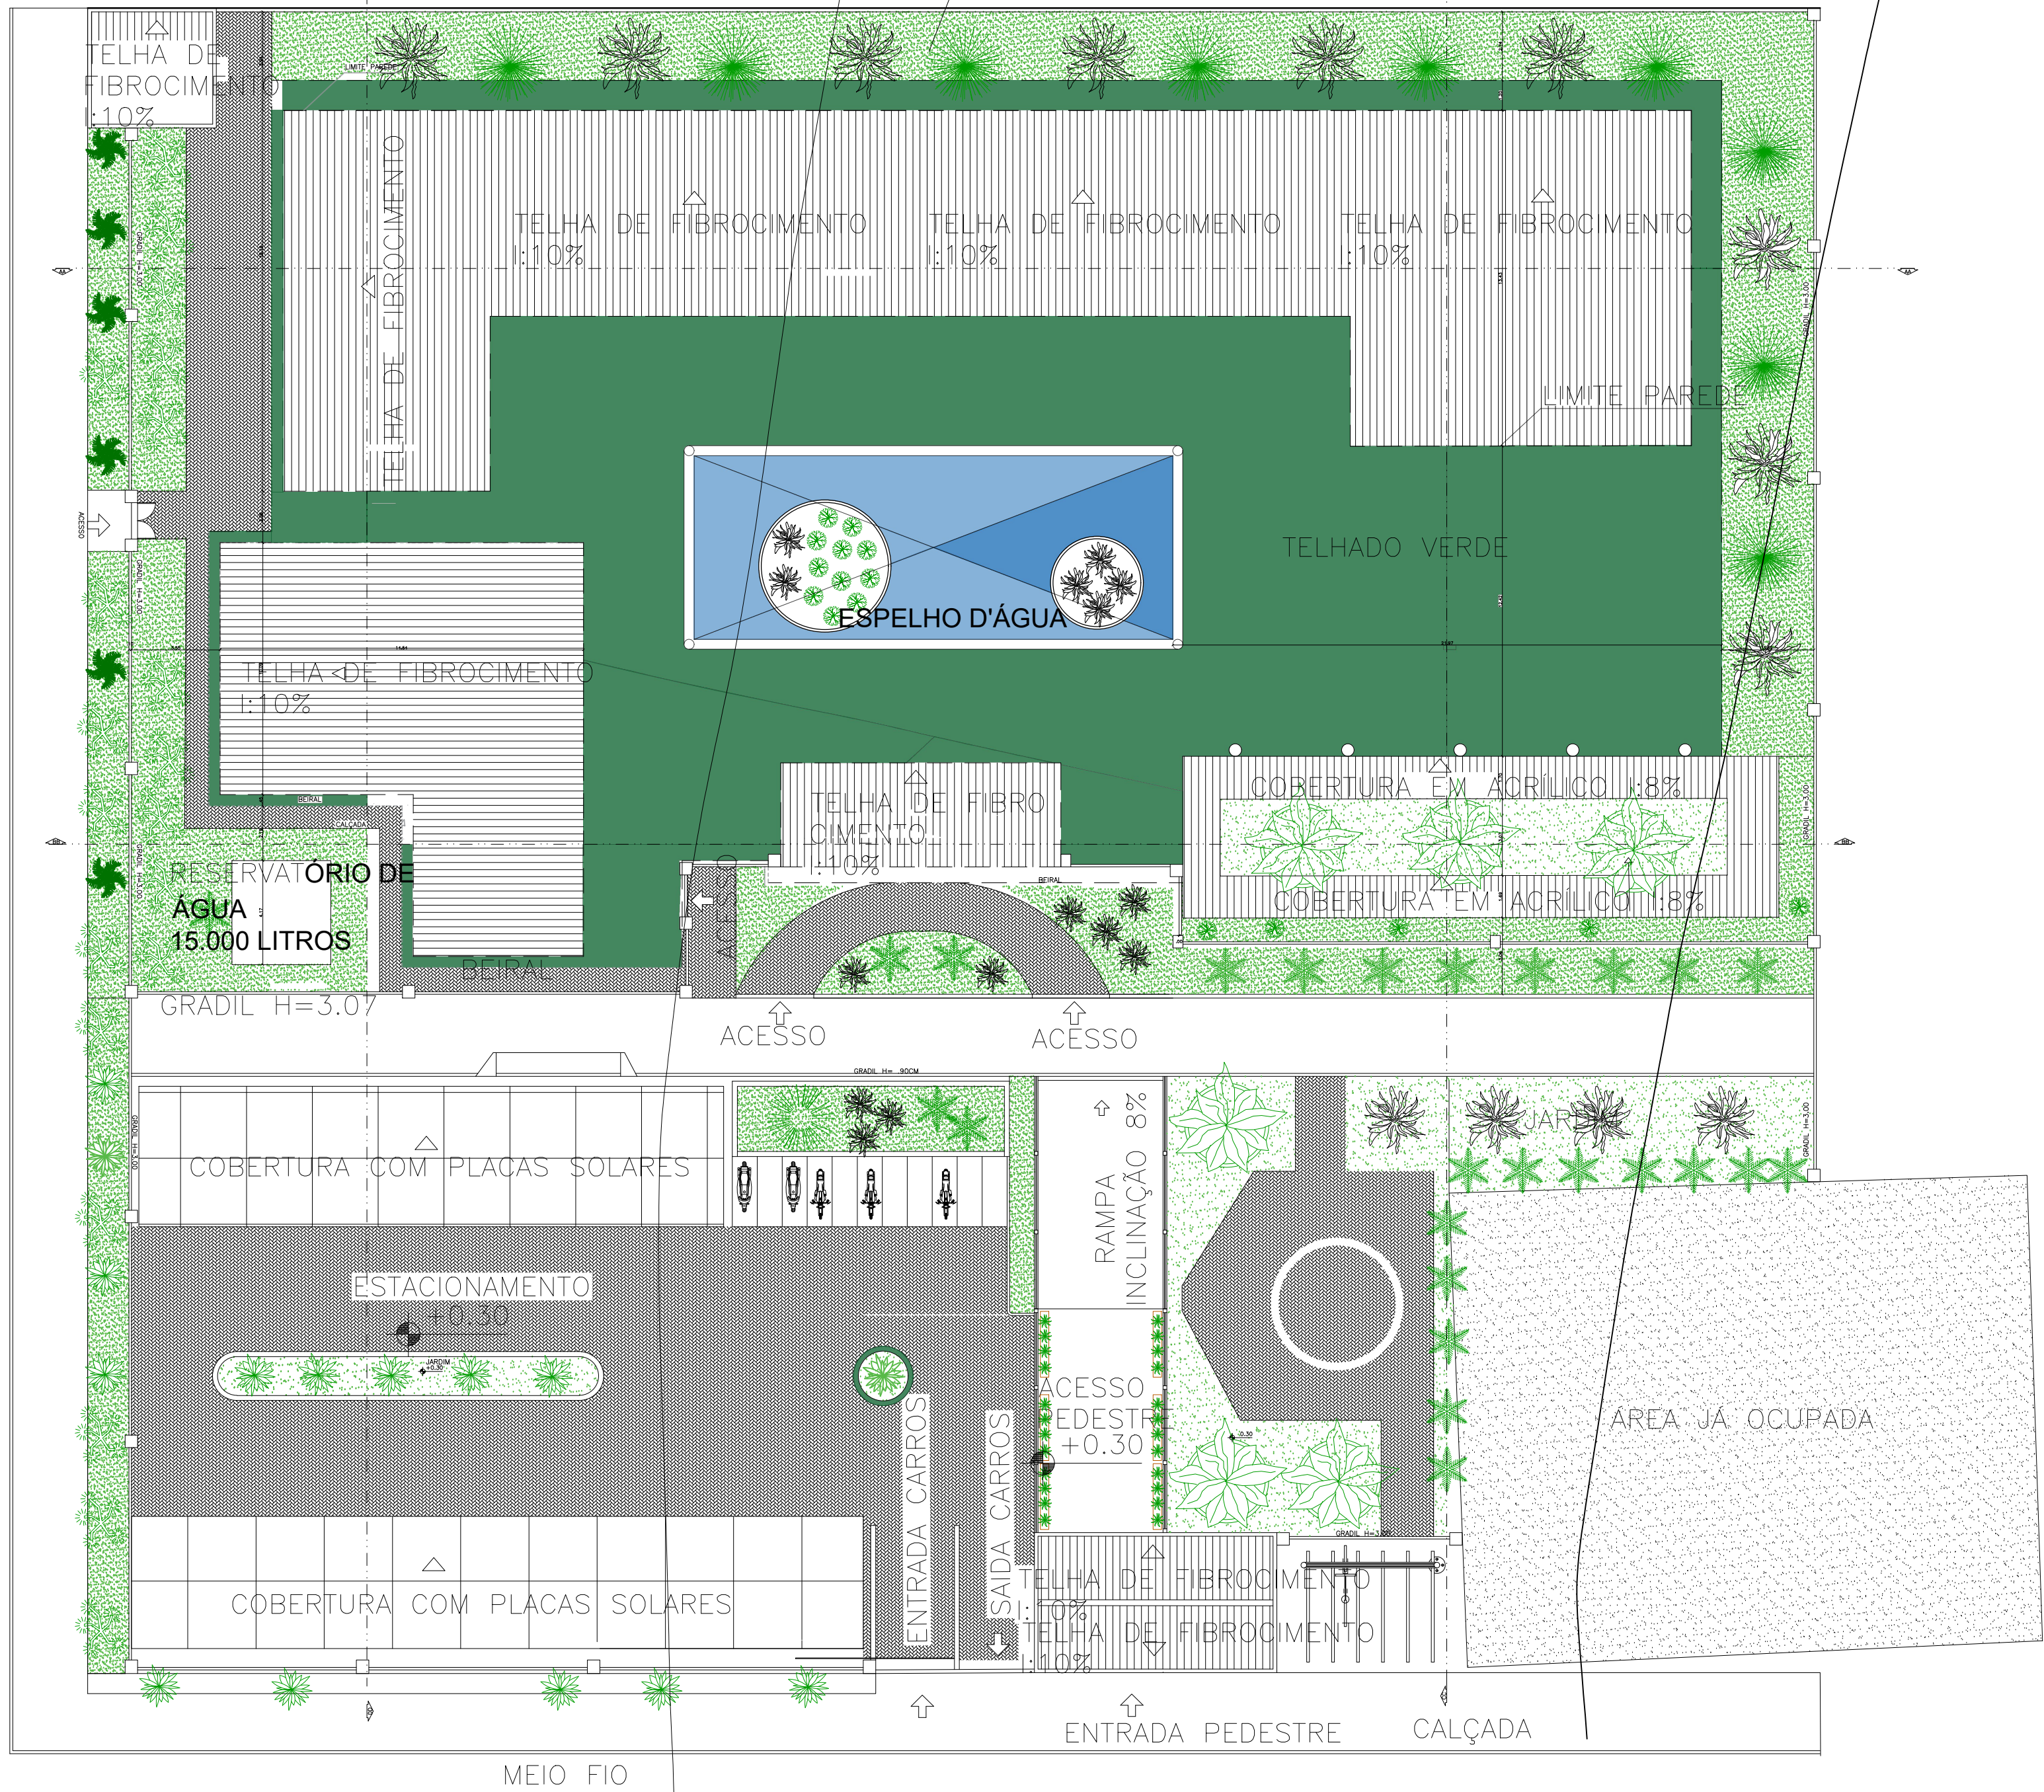

HÁ 66 METROS TRAVESSA ADECON PROXIMA ESQUINA

HÁ 74 METROS RUA XV DE NOVEMBRO PROXIMA ESQUINA

PLANTA DE IMPLANTAÇÃO E COBERTURA

esc 1:200

520

521

ALUNO (A):
KAIO FERNANDES
RUA ADECON S/N MATINA -BA

NOME DO EMPREENDIMENTO:
CENTRO DE CONVIVÊNCIA DO IDOSO

TIPO DE PROJETO:
ARQUITETURA E
URBANISMO

ENDEREÇO DO EMPREENDIMENTO:
RUA ADECON S/N

MATINA

BAHIA

IDENTIFICAÇÃO DO PROJETO:
PLANTA DE IMPLANTAÇÃO E COBERTURA

FOLHA:
A1

Nº DA PRANCHA:

02/05

NOME DO ARQUIVO:
TCC -

ESCALA:
1/200