




E **CORTE E-E**
1 : 200

F **CORTE F-F**
1 : 200

G **CORTE G-G**
1 : 200

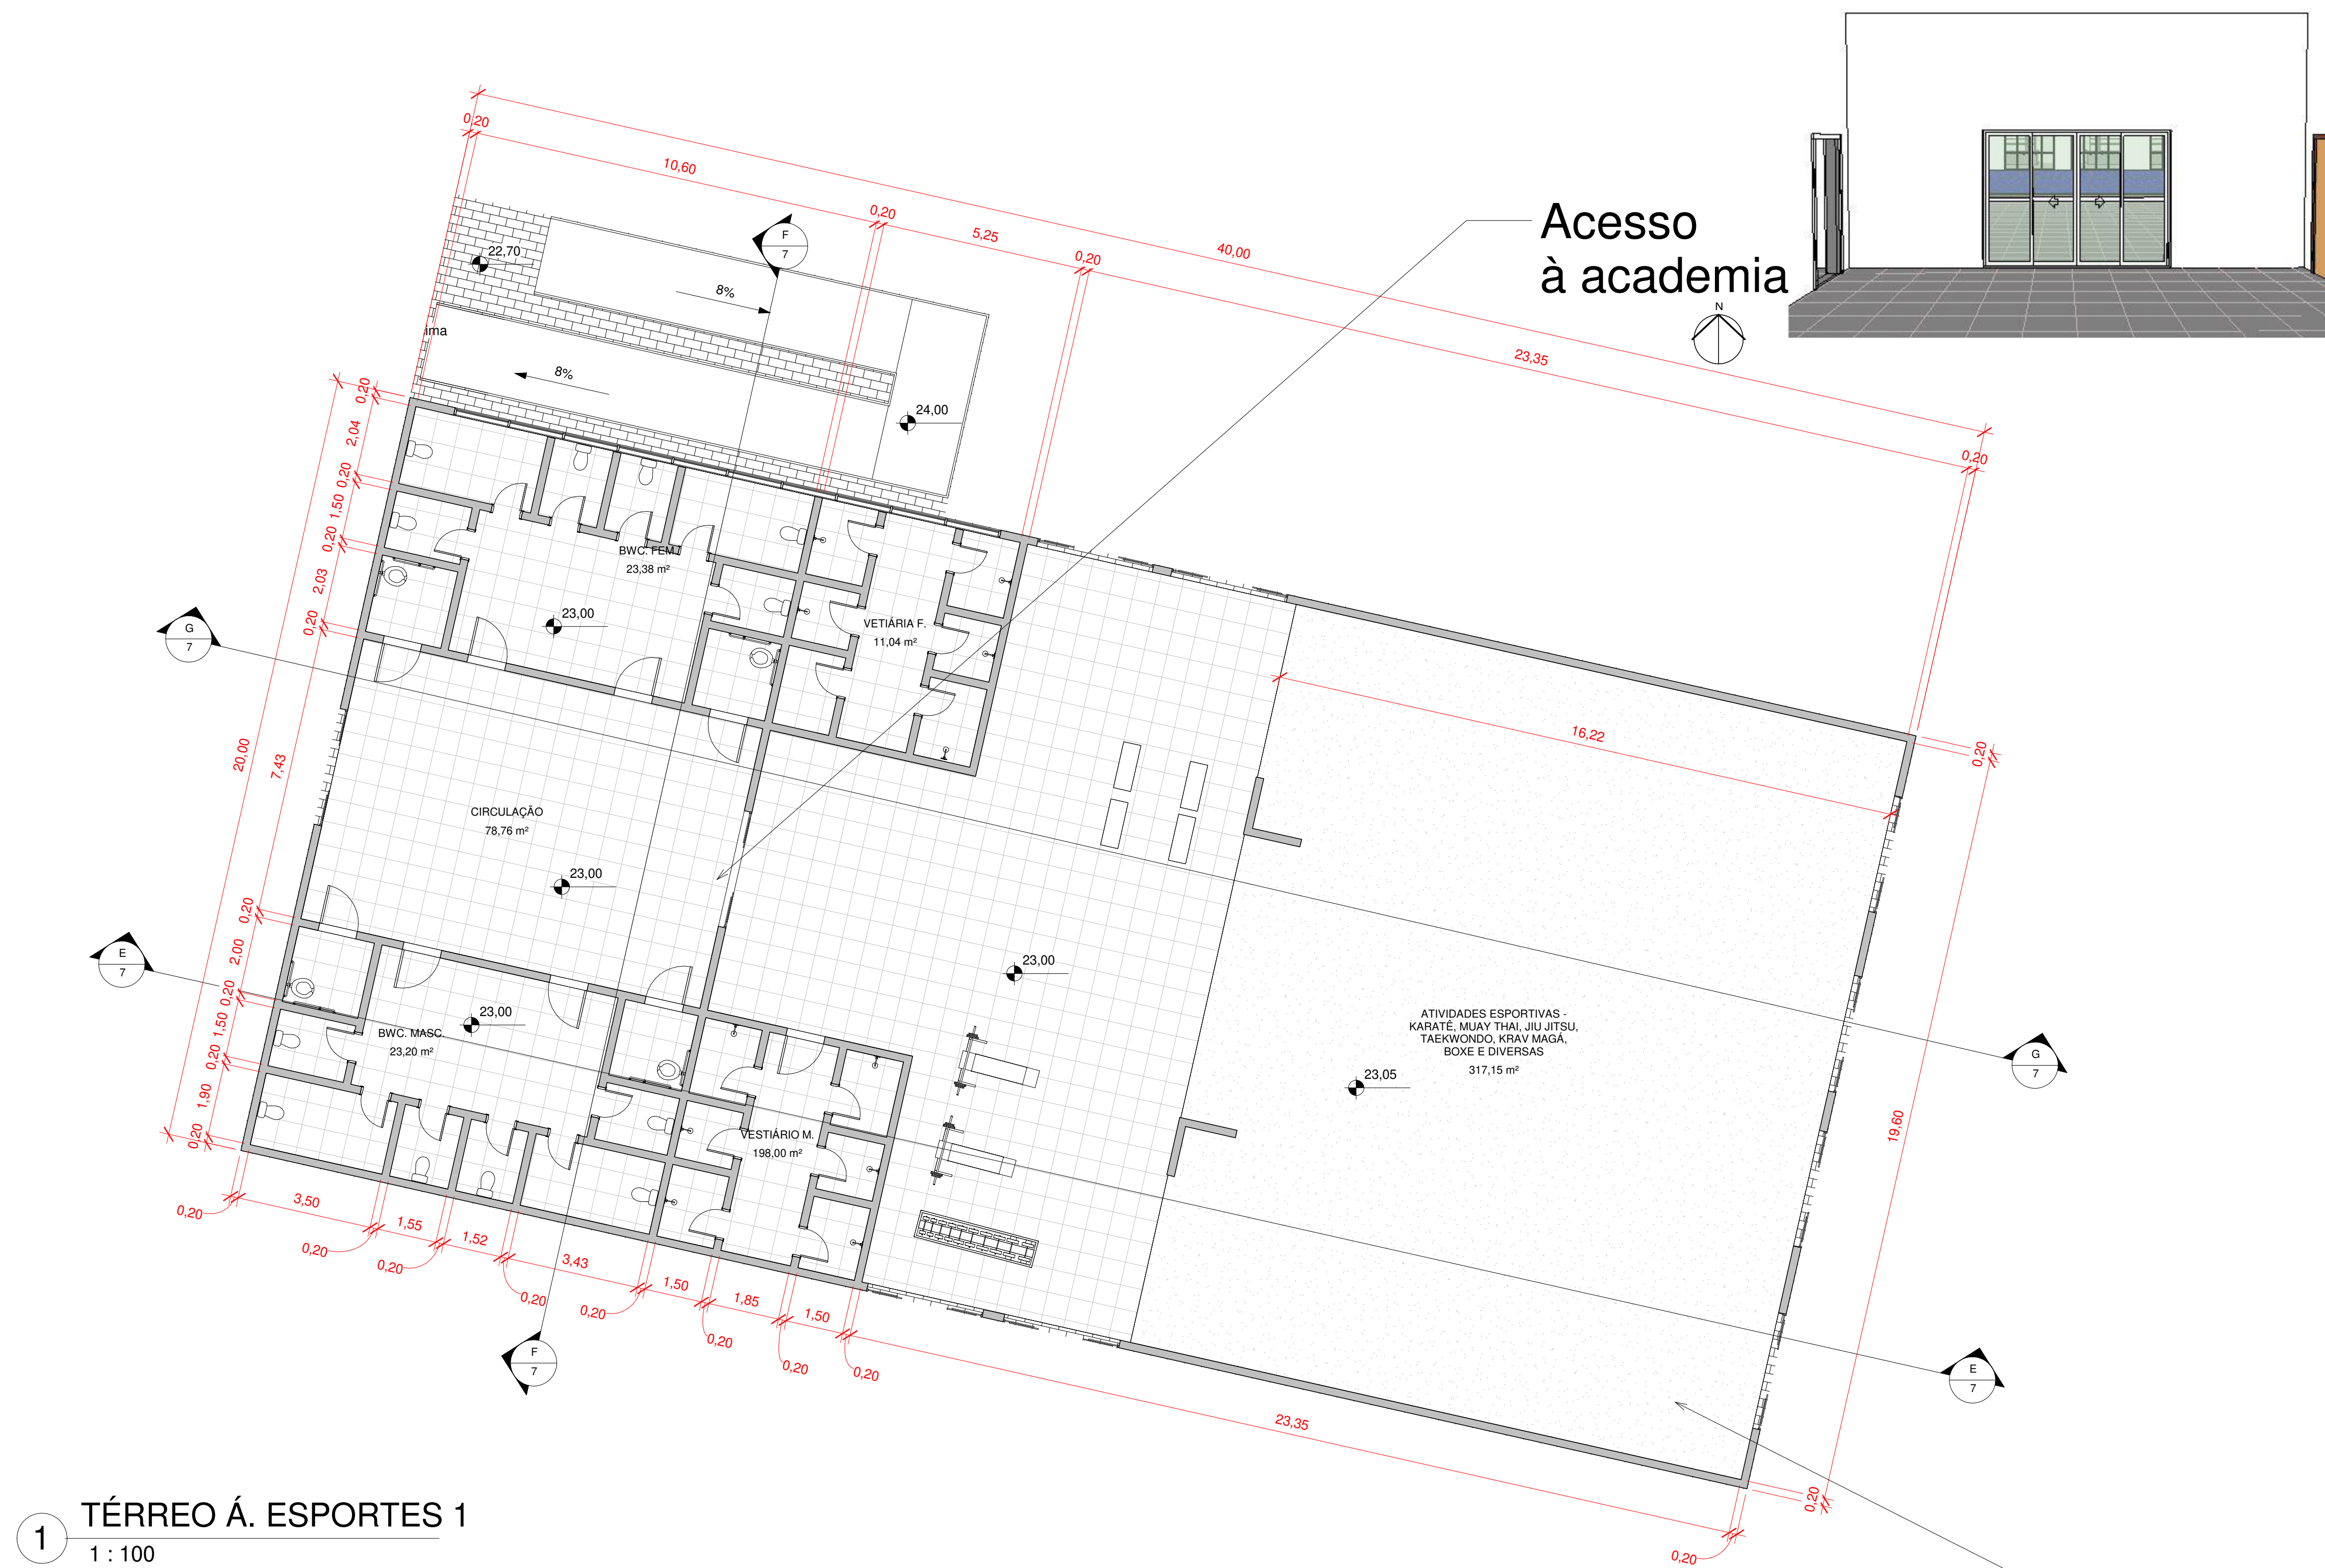

Destinada a musculação e Ginástica.

Tatame para Prática de Lutas

Área de treinos, destinada para alguma academia que queira divulgar sua modalidade, seja : Caratê, Jiu Jitsu, Krav Magá, Taekowndo, Muay Thai, e outras . Em caso de usar o espaço, falar antecipadamente com o administrativo no Centro Multiúso.

Uso da Madeira na Cobertura



6 **VISTA LESTE ESEPORTE**
1 : 200

Vidro acima da Estrutura de Madeira em pérgolas

5 **VISTA NORTE ESPORTE**
1 : 200

8 **VISTA SUL ESPORTE**
1 : 200

7 **VISTA OESTE ESPORTE**
1 : 200

