




# ARQUITETURA CÊNICA E PAISAGÍSTICA: TEATRO E PARQUE URBANO EM TUBARÃO - SC

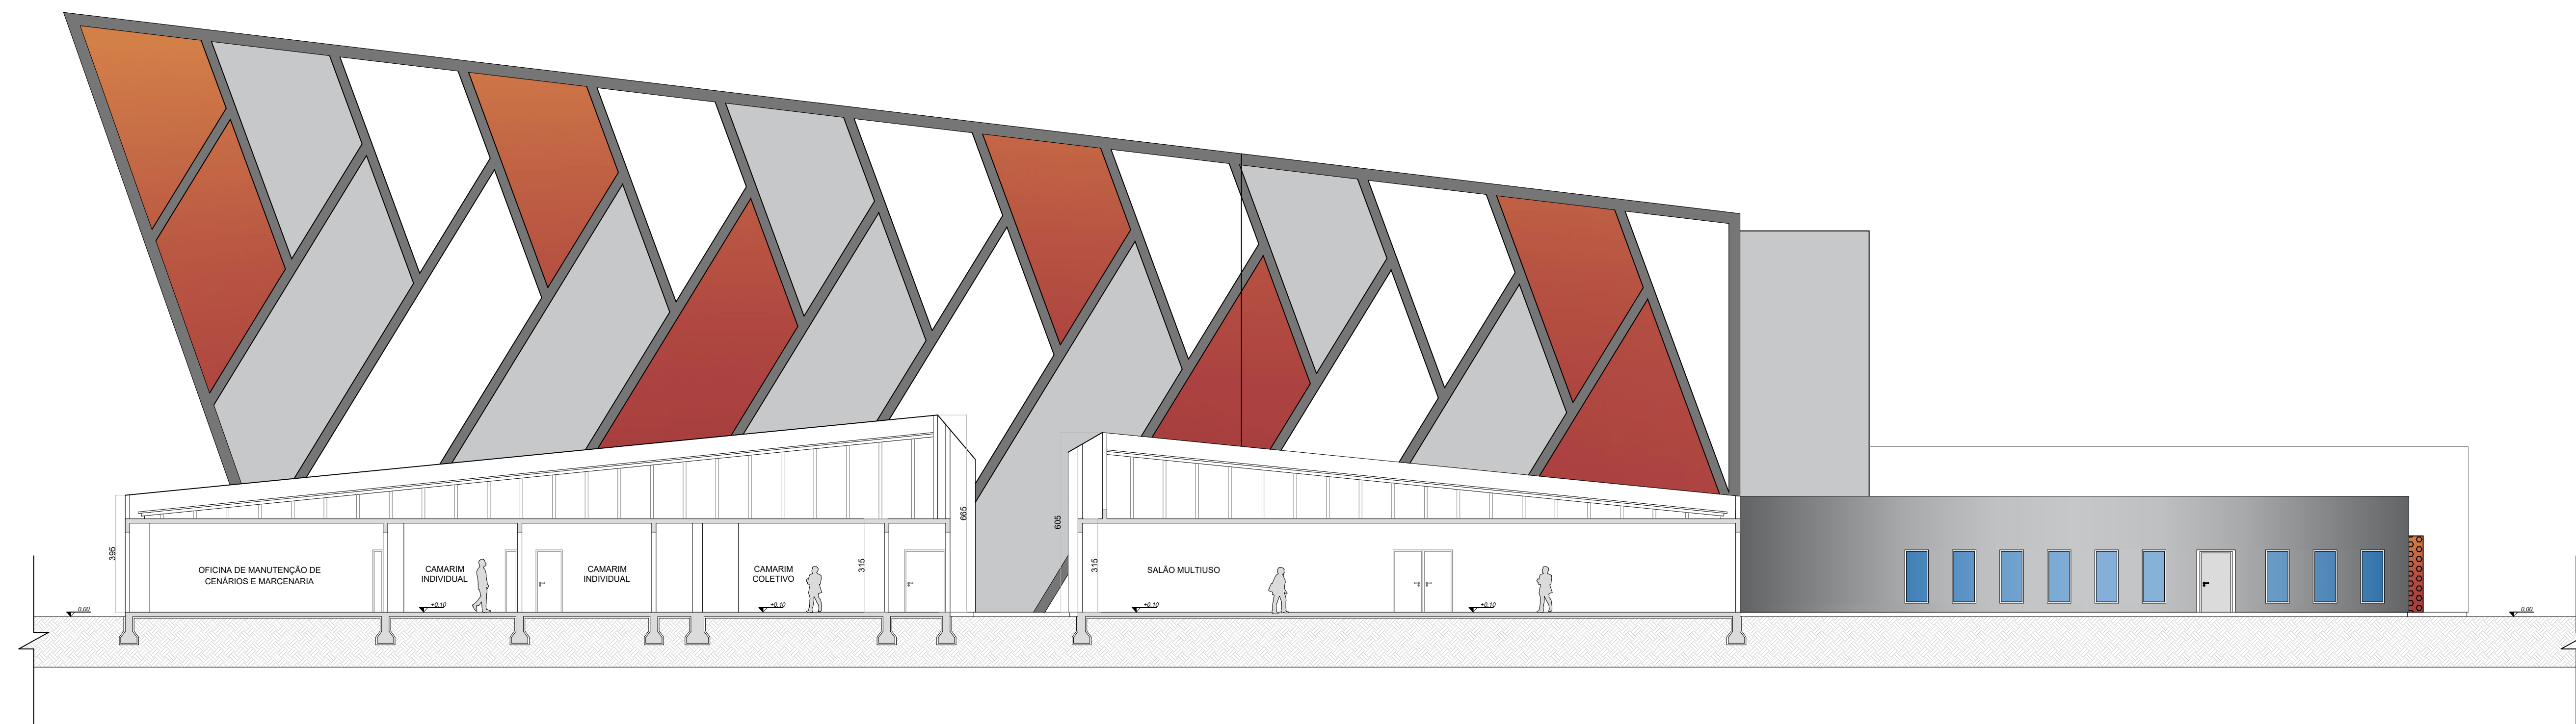


1 CORTE AA  
Escala: 1:125

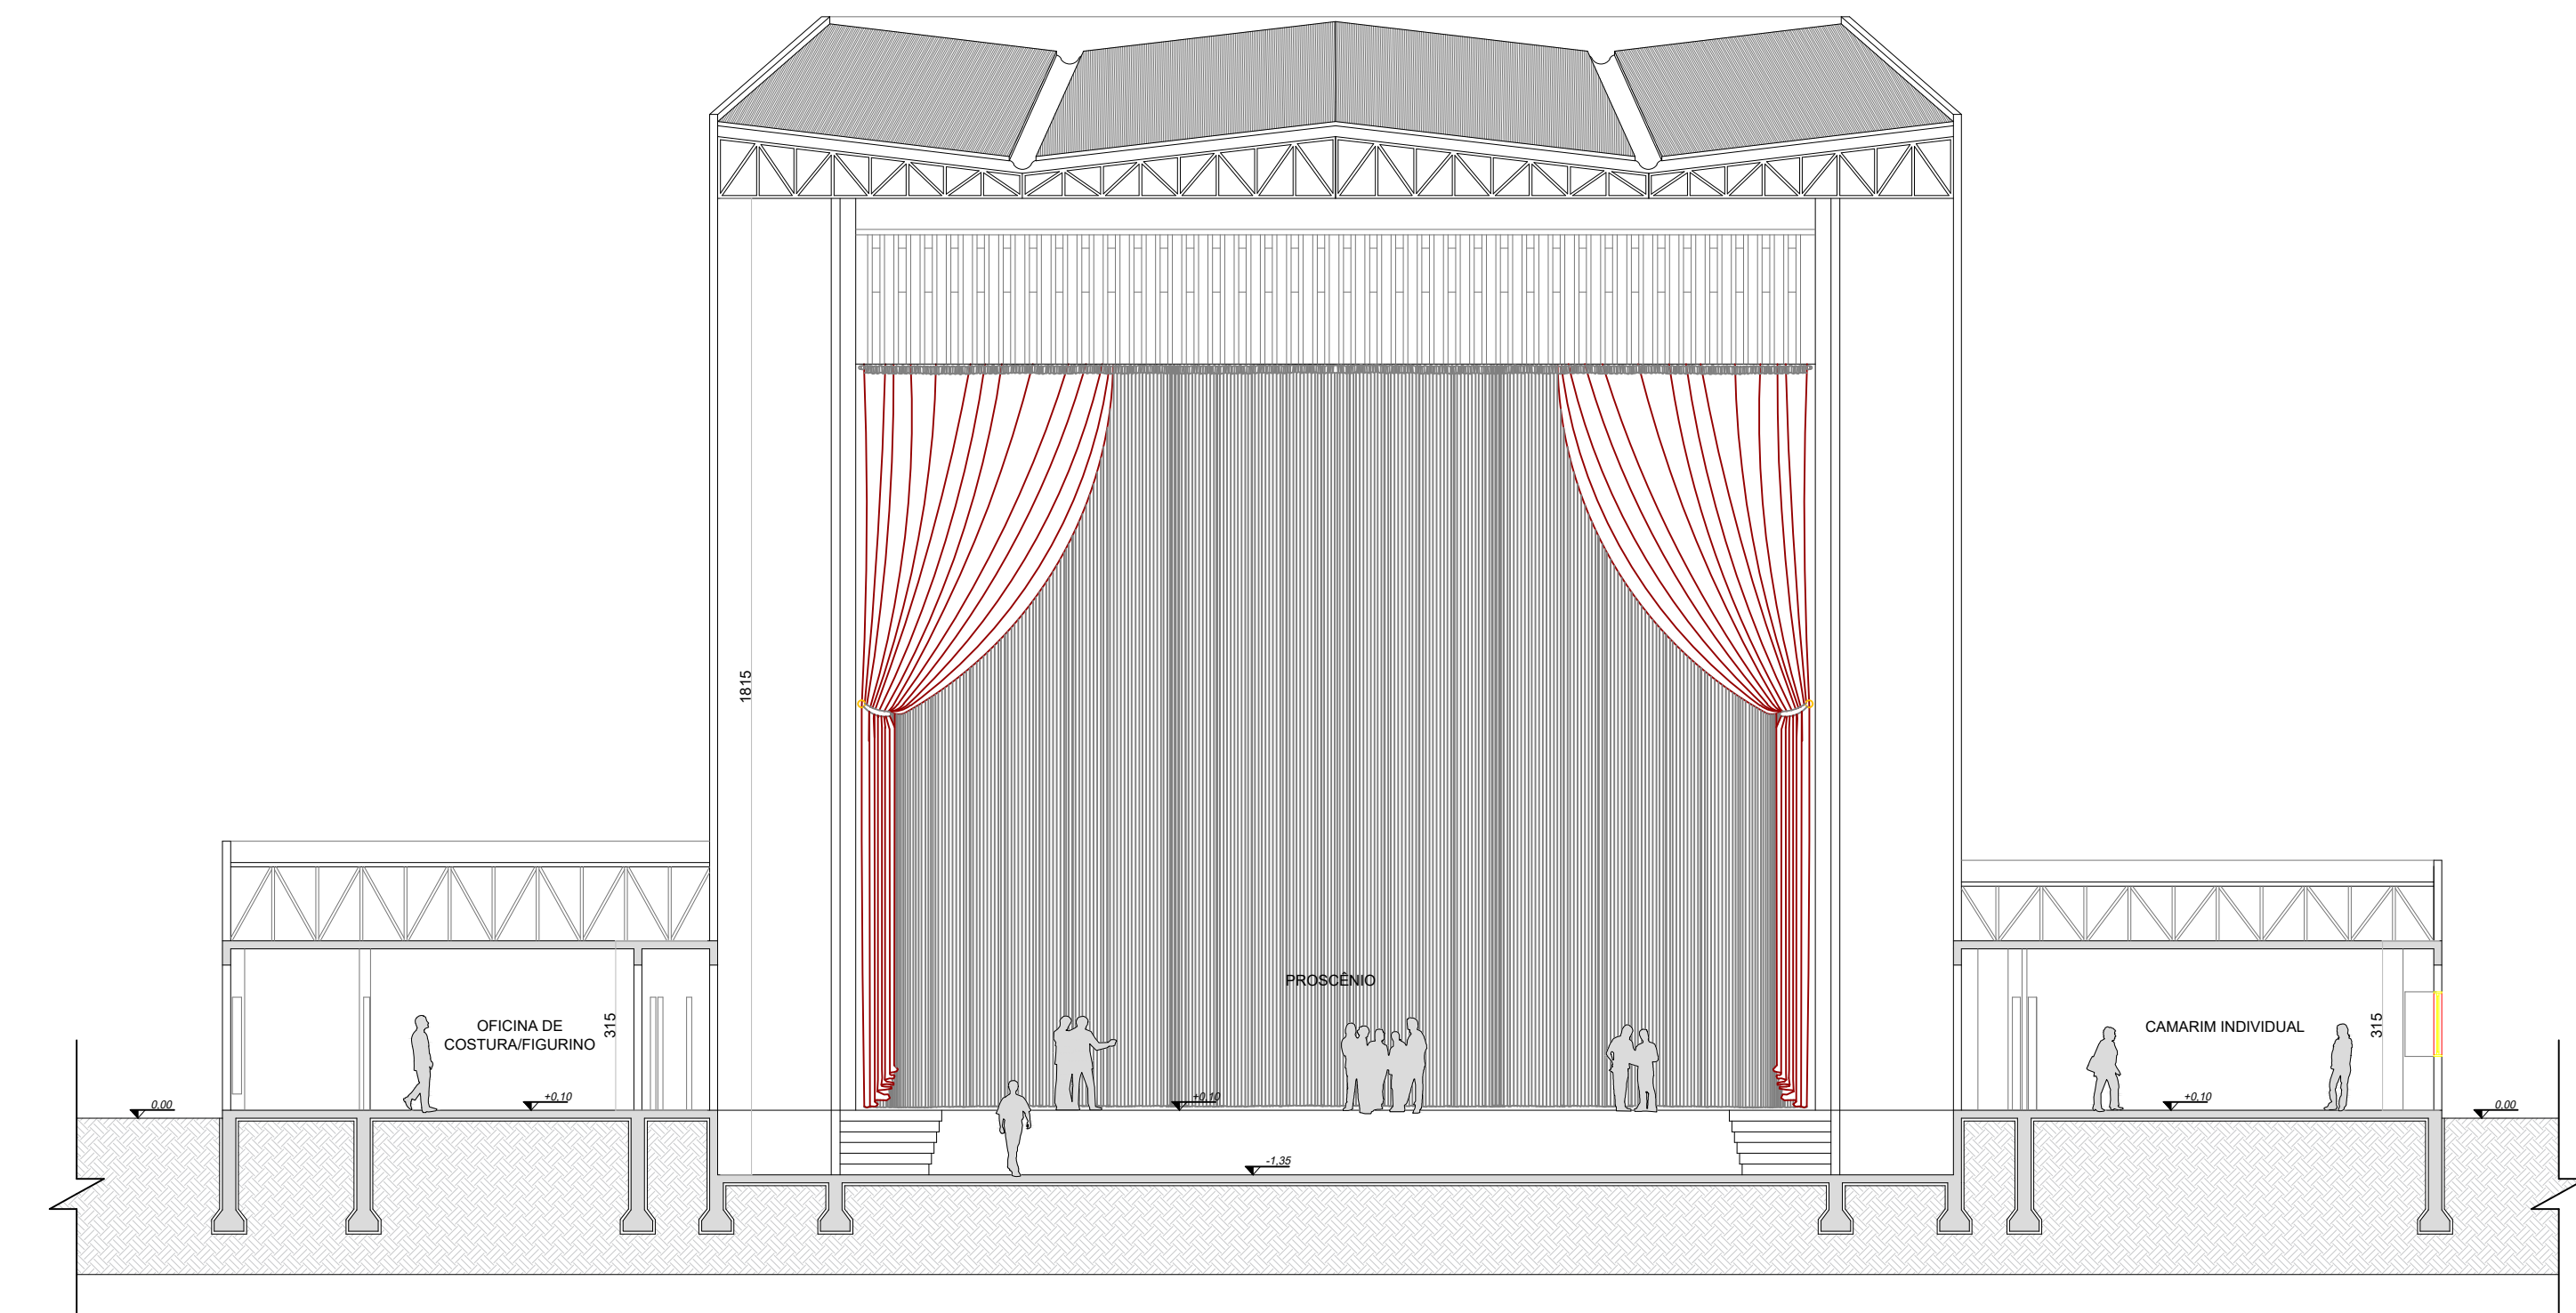


4 CORTE DD  
Escala: 1:125

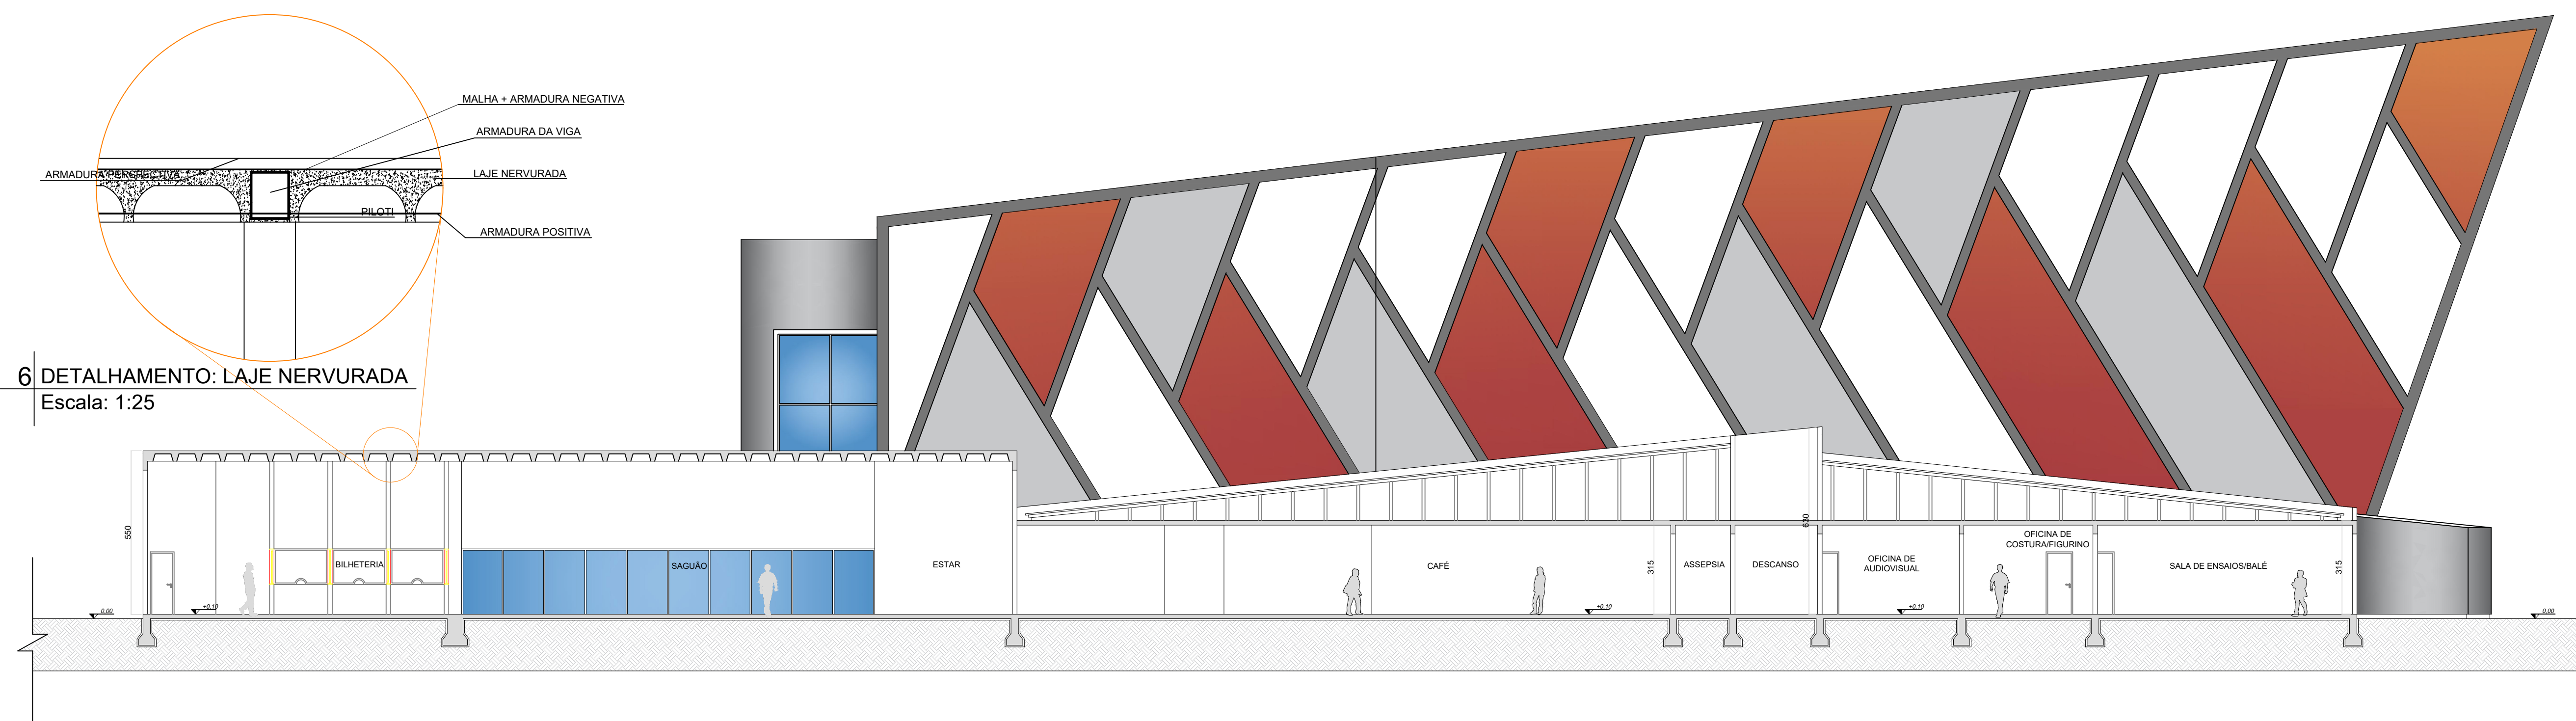


2 CORTE BB  
Escala: 1:125

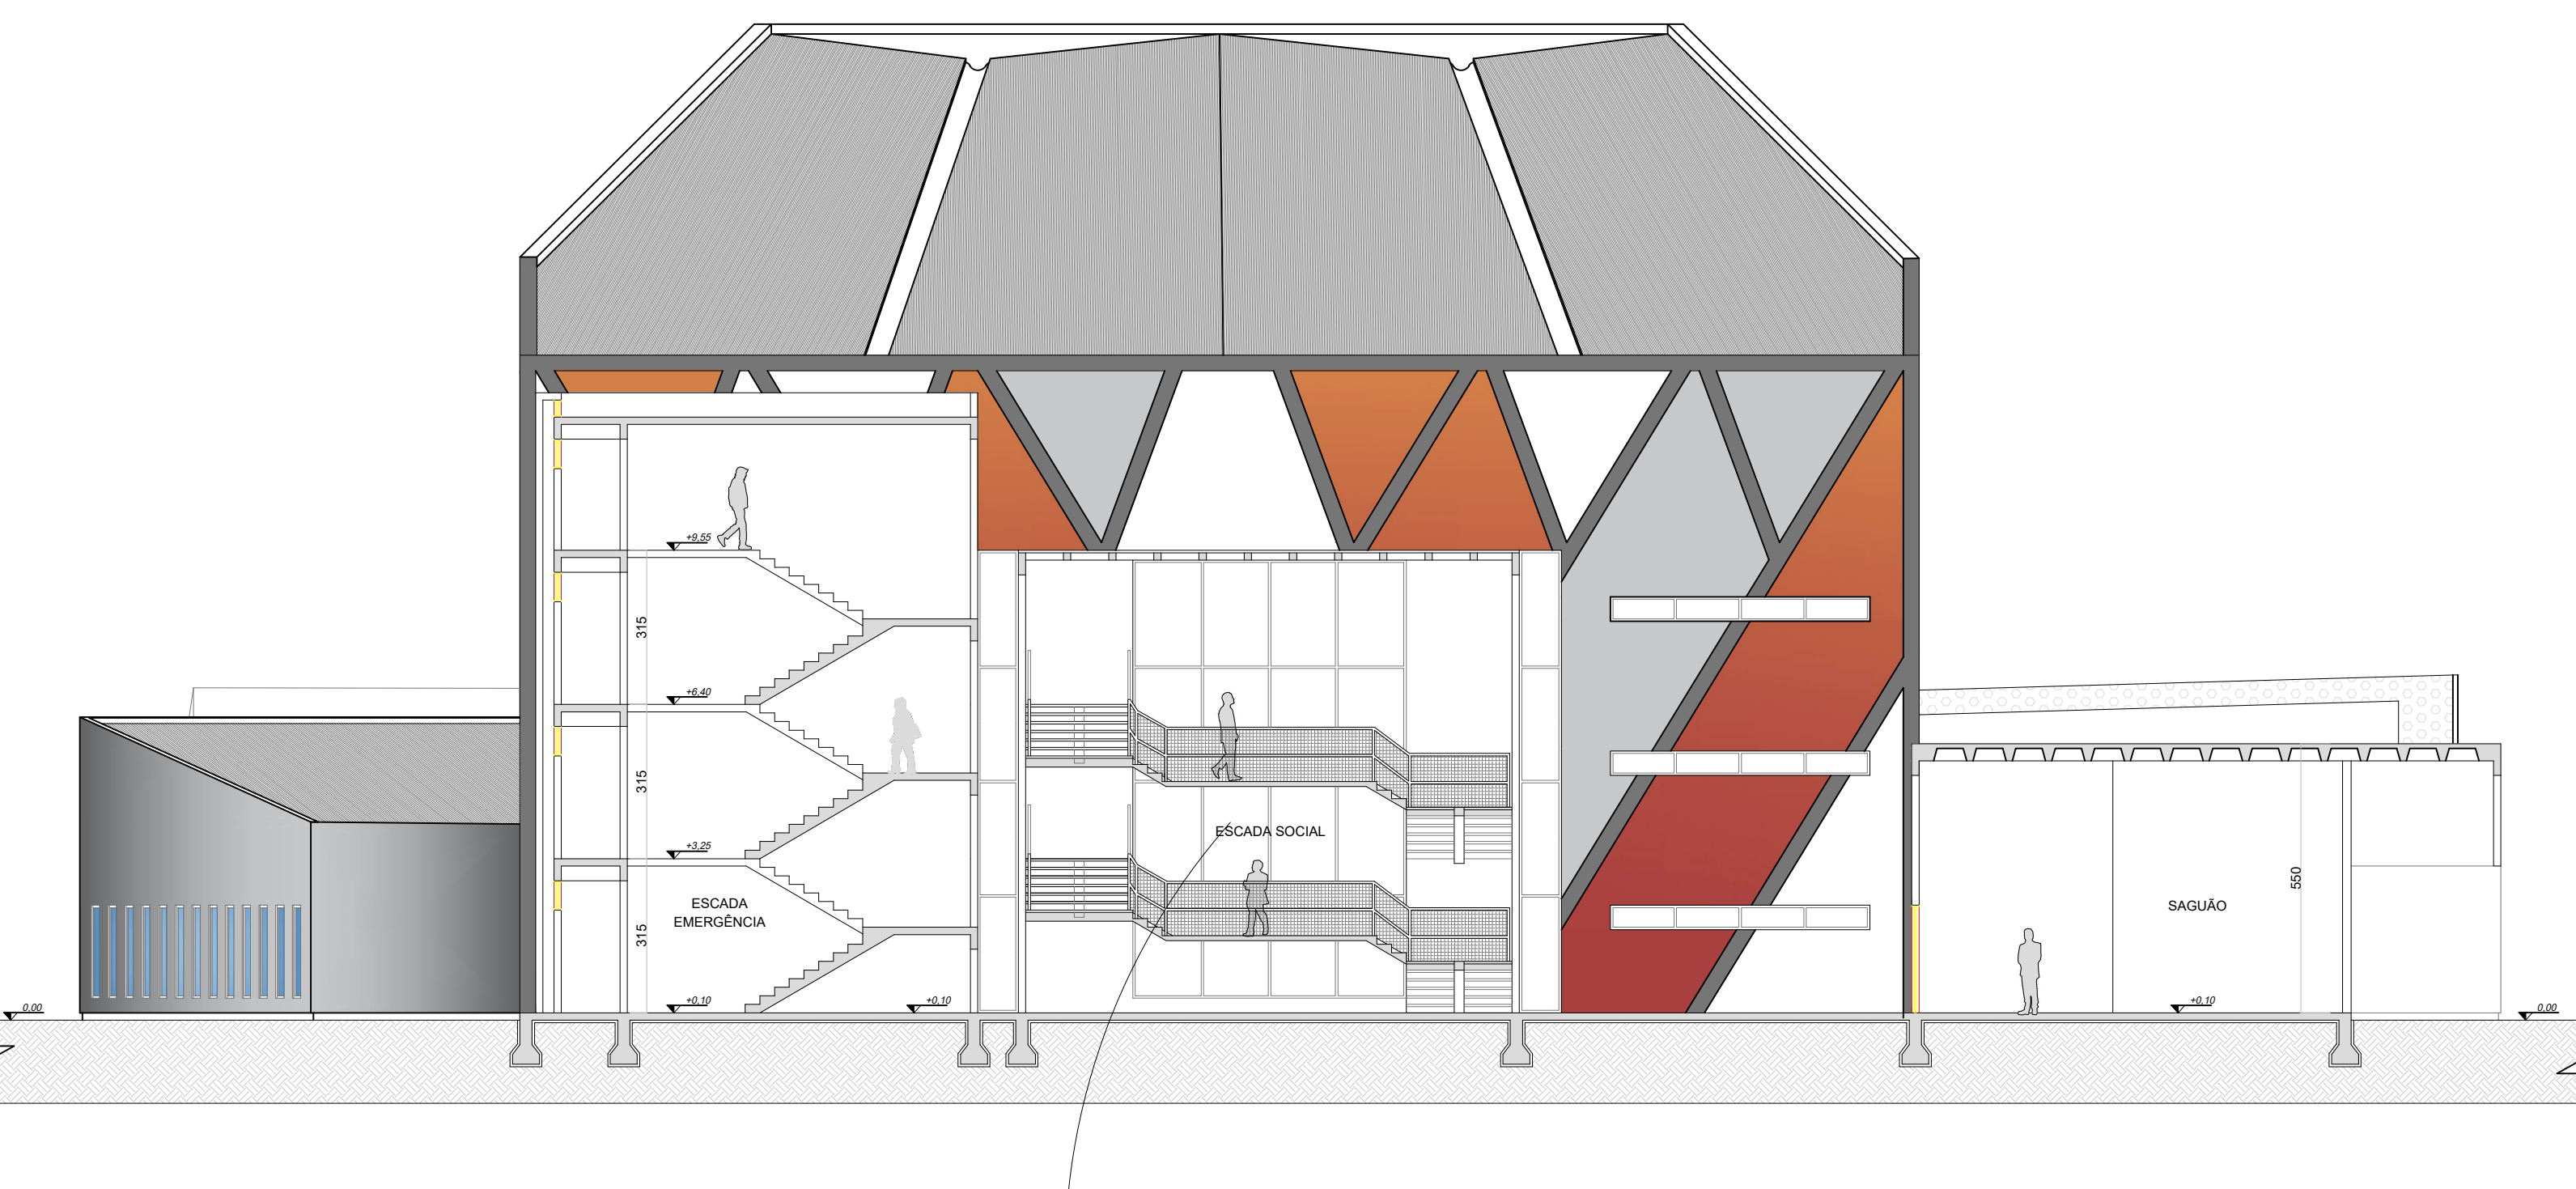


5 CORTE EE  
Escala: 1:125

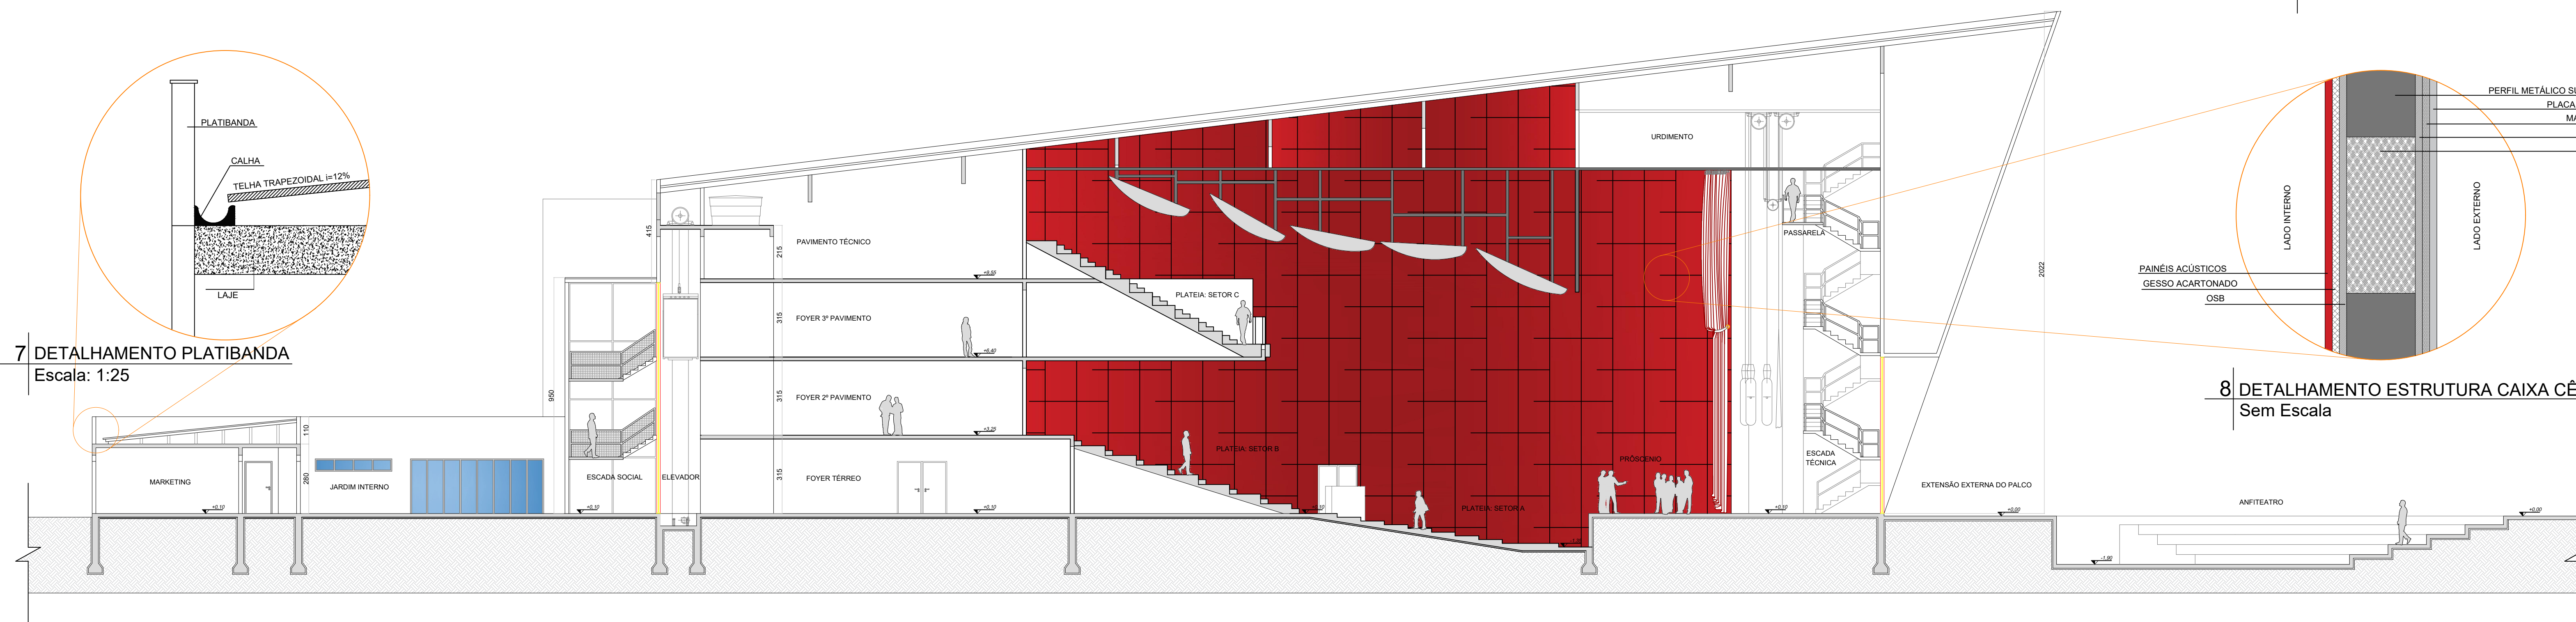

3 CORTE CC  
Escala: 1:125

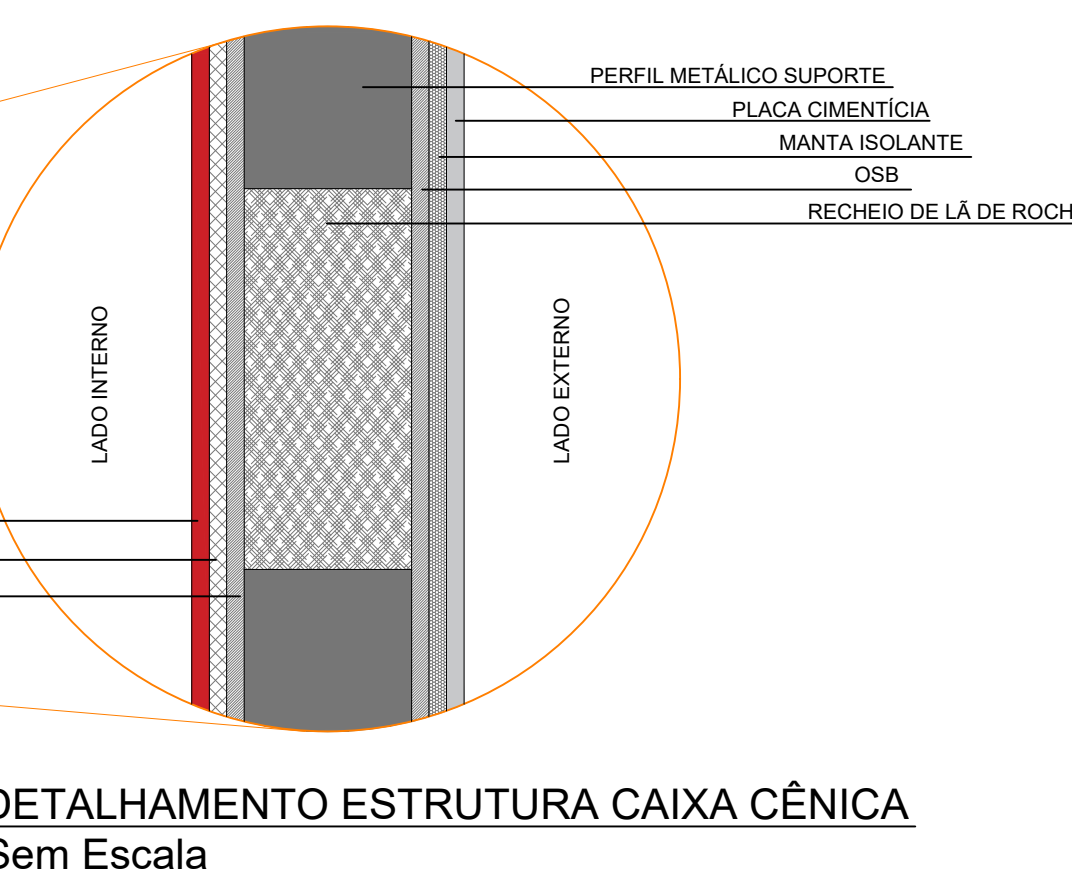

8 DETALHAMENTO ESTRUTURA CAIXA CÊNICA  
Sem Escala

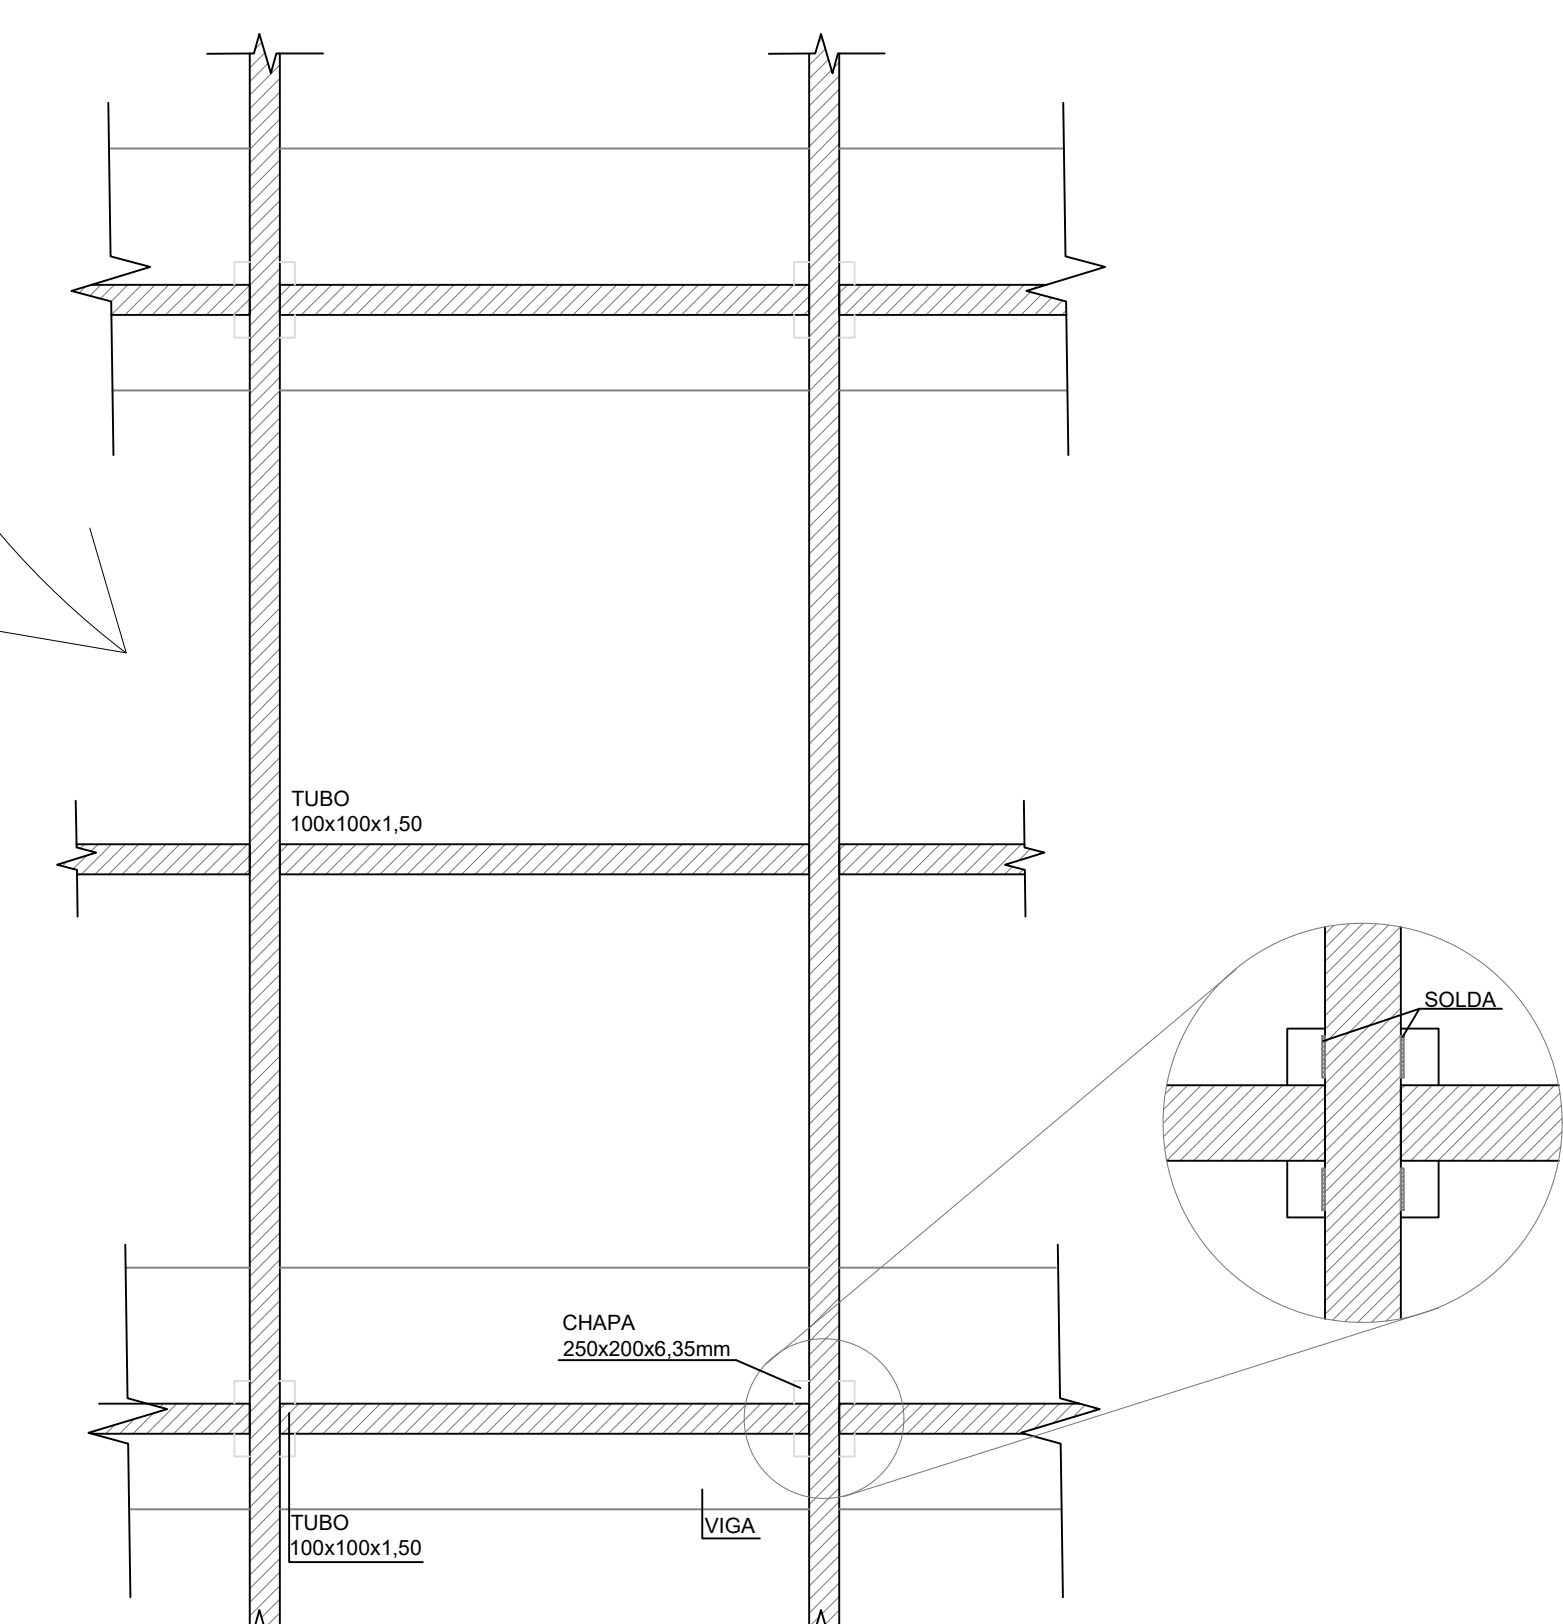

9 DETALHE: FIXAÇÃO DO VIDRO GLAZING  
Sem Escala

TEATRO: CORTES E DETALHAMENTOS