







Para aproveitar ao máximo os níveis do terreno, o térreo se desenvolve a 0,50m de altura em relação à praça de chegada. Portanto, para atingir esse nível, proceda a necessidade da implantação de uma rampa e escadarias que acompanhasse a entrada principal do edifício. O hall principal do edifício obtem ligação direta com a área administrativa com o intuito de facilitar a admissão a informações e também tem junção aos próximos andares através de uma escada e um elevador. Já para o acesso ao bloco de serviços de alimentação e serviços gerais se dá por outro local privativo externo utilizado de acesso de serviço, carga e descarga e um deck para descanso dos funcionários.

Já na parte interna da escola, podemos observar um pátio que fica a um nível superior que o inicial, 1,0m amplo com ligação coberta entre todos os setores, além de contar com ligação para o playground e uma área arborizada com plantas frutíferas com um deck coberto onde os alunos podem desfrutar do ambiente. A biblioteca, ginásio poliesportivo, o refeitório e sala multiuso que pode ser utilizada para palestras e encontros, também ficam em pontos estratégicos para o fácil acesso dos alunos e demais que utilizaram do espaço, contando com sanitários femininos e masculinos e banheiro com adaptações para pessoas com necessidades especiais.



O primeiro pavimento manteve um pé direito de 3,70m, onde ficam as salas de aula com ambientes para os anos iniciais do ensino fundamental, além da sala de dança, laboratório de ciências, laboratório de informática e salas multiuso e já no segundo pavimento encontra as salas dos anos finais do ensino fundamental e ensino médio e salas multiuso. Todos os pavimentos contam com sanitários masculinos e femininos e sanitários para portadores de necessidades especiais. Os pavimentos obtiveram duas áreas de recreação cada andar com ambientes abertos para área externa e todos conectados com um corredor amplo e seguro com guarda-corpos de 1,10m, escadas e elevadores para o fácil acesso de todos os alunos.

Todas as salas foram pensadas com mobiliários flexíveis para que se adapte a possíveis ocasiões como a pós pandemia de covid-19, que está sendo enfrentada virtualmente e com horários intercalados, porém as salas foram pensadas para que pudesse ter uma distância segura de 1,50m de cada aluno, ambientes bem ventilados e iluminados em todas as salas e ambientes com alto fluxo de pessoas.

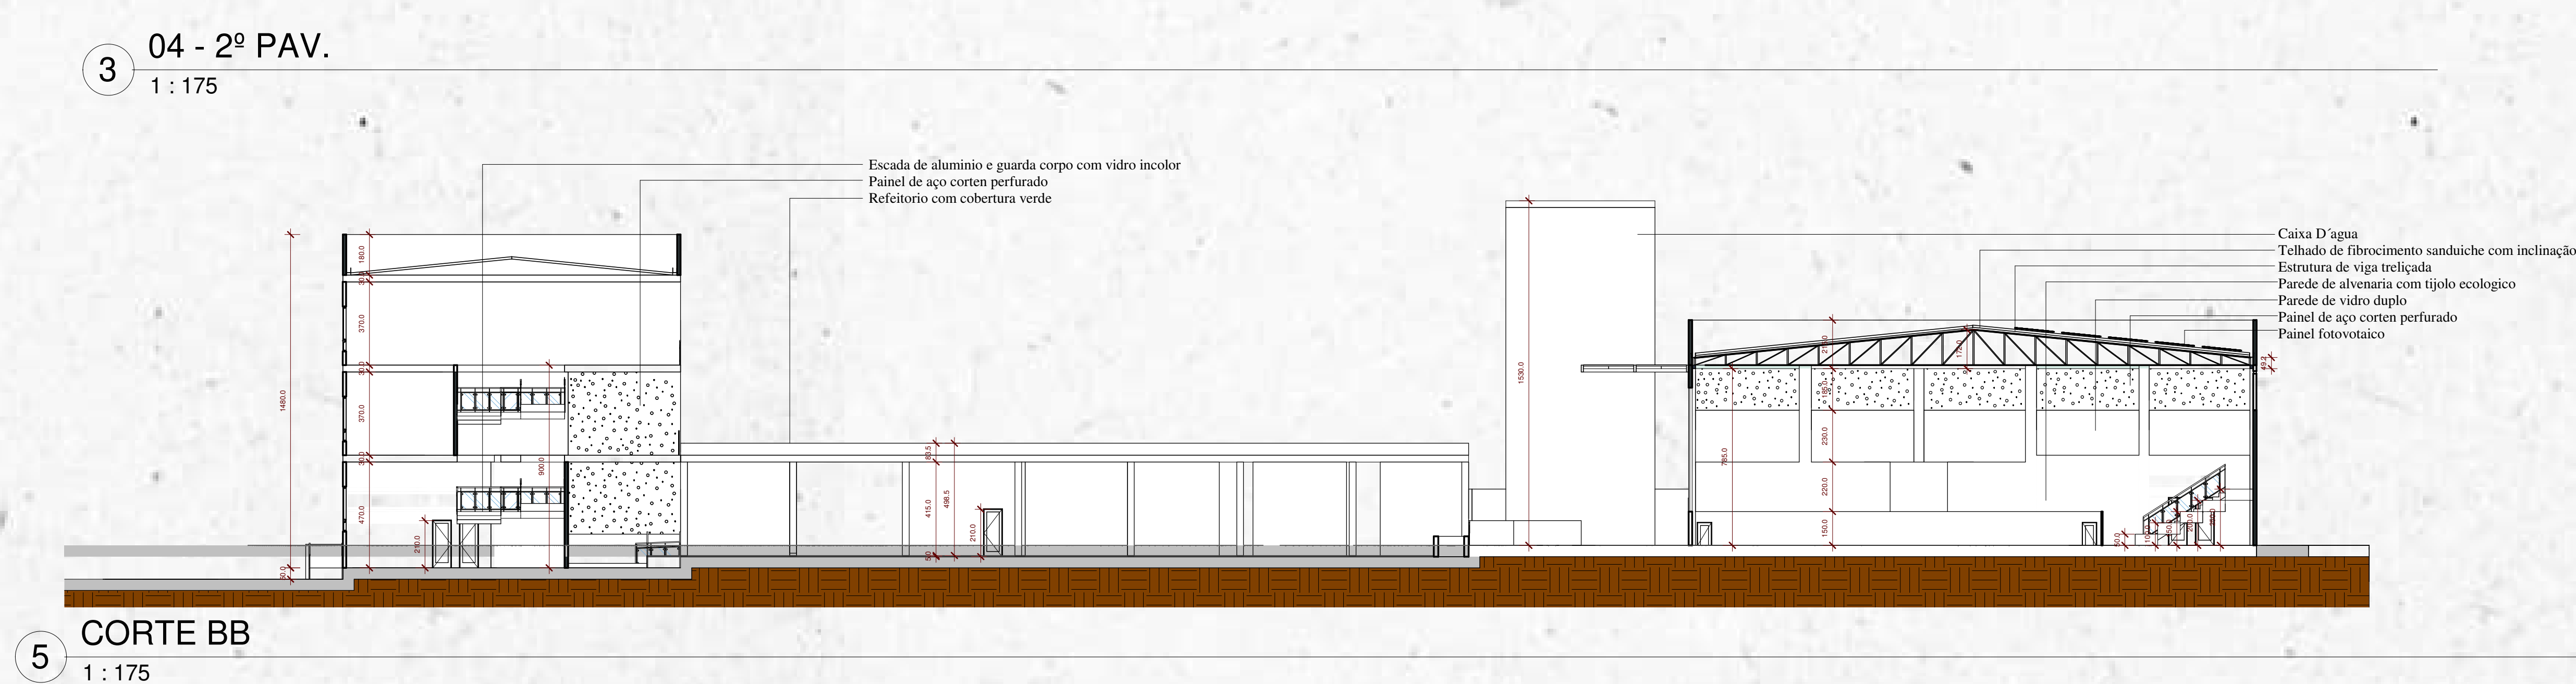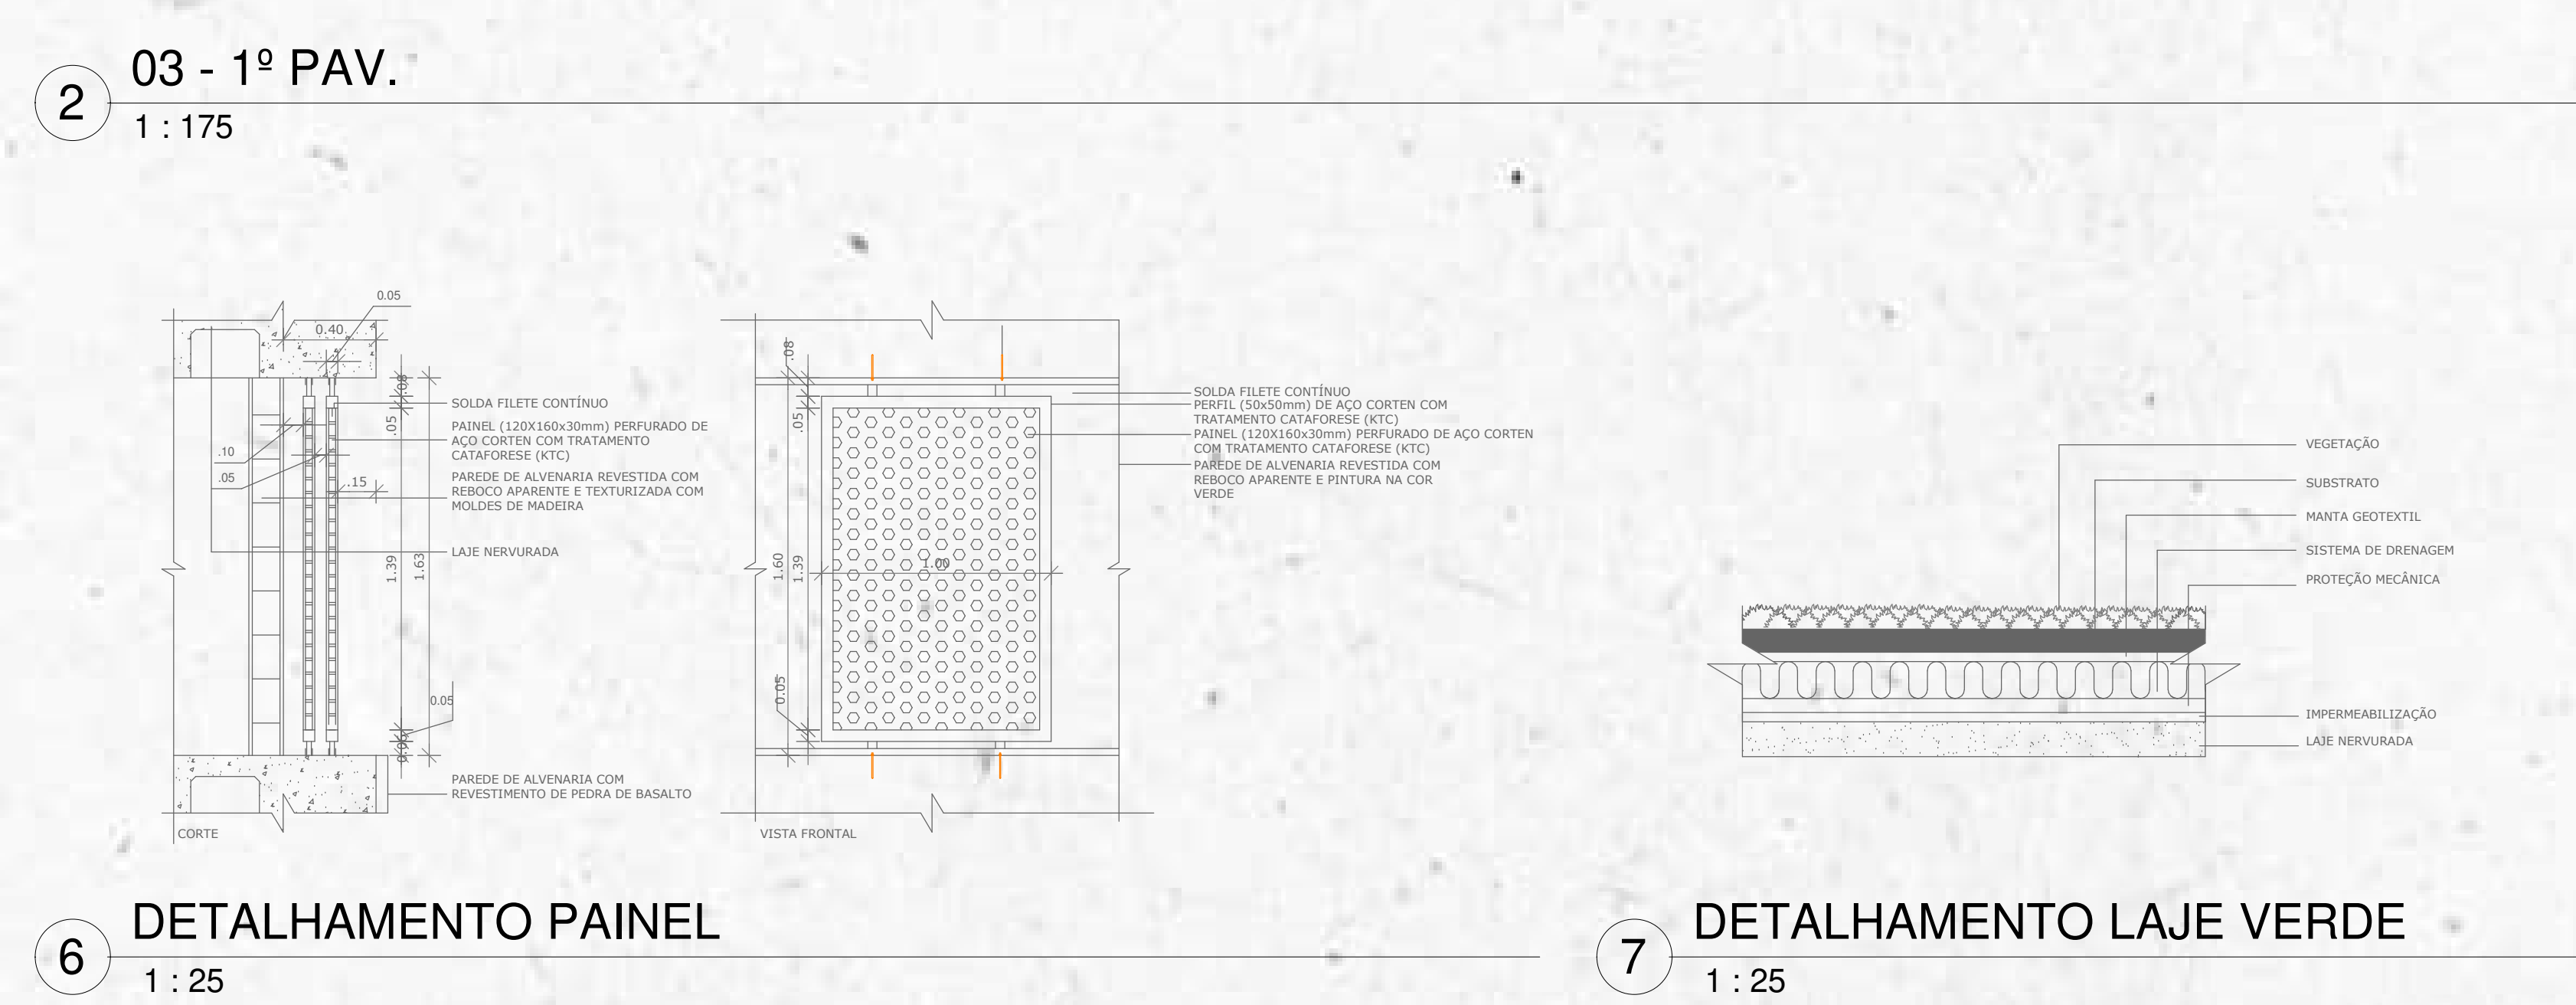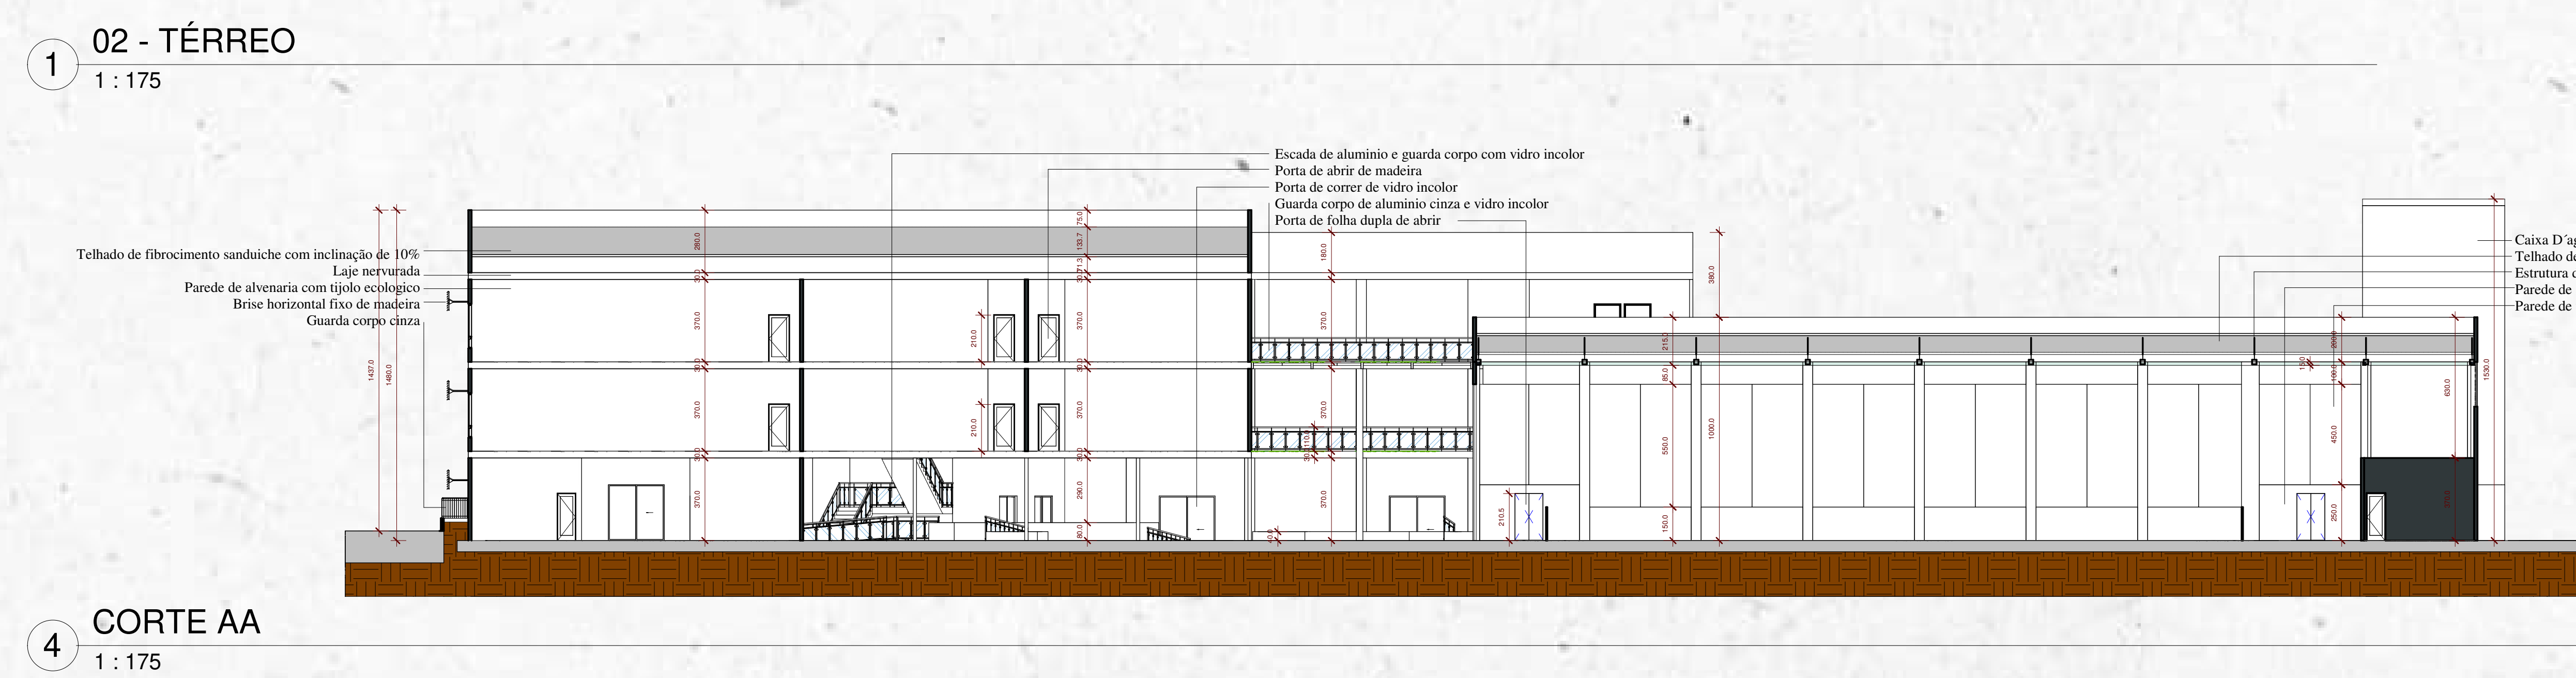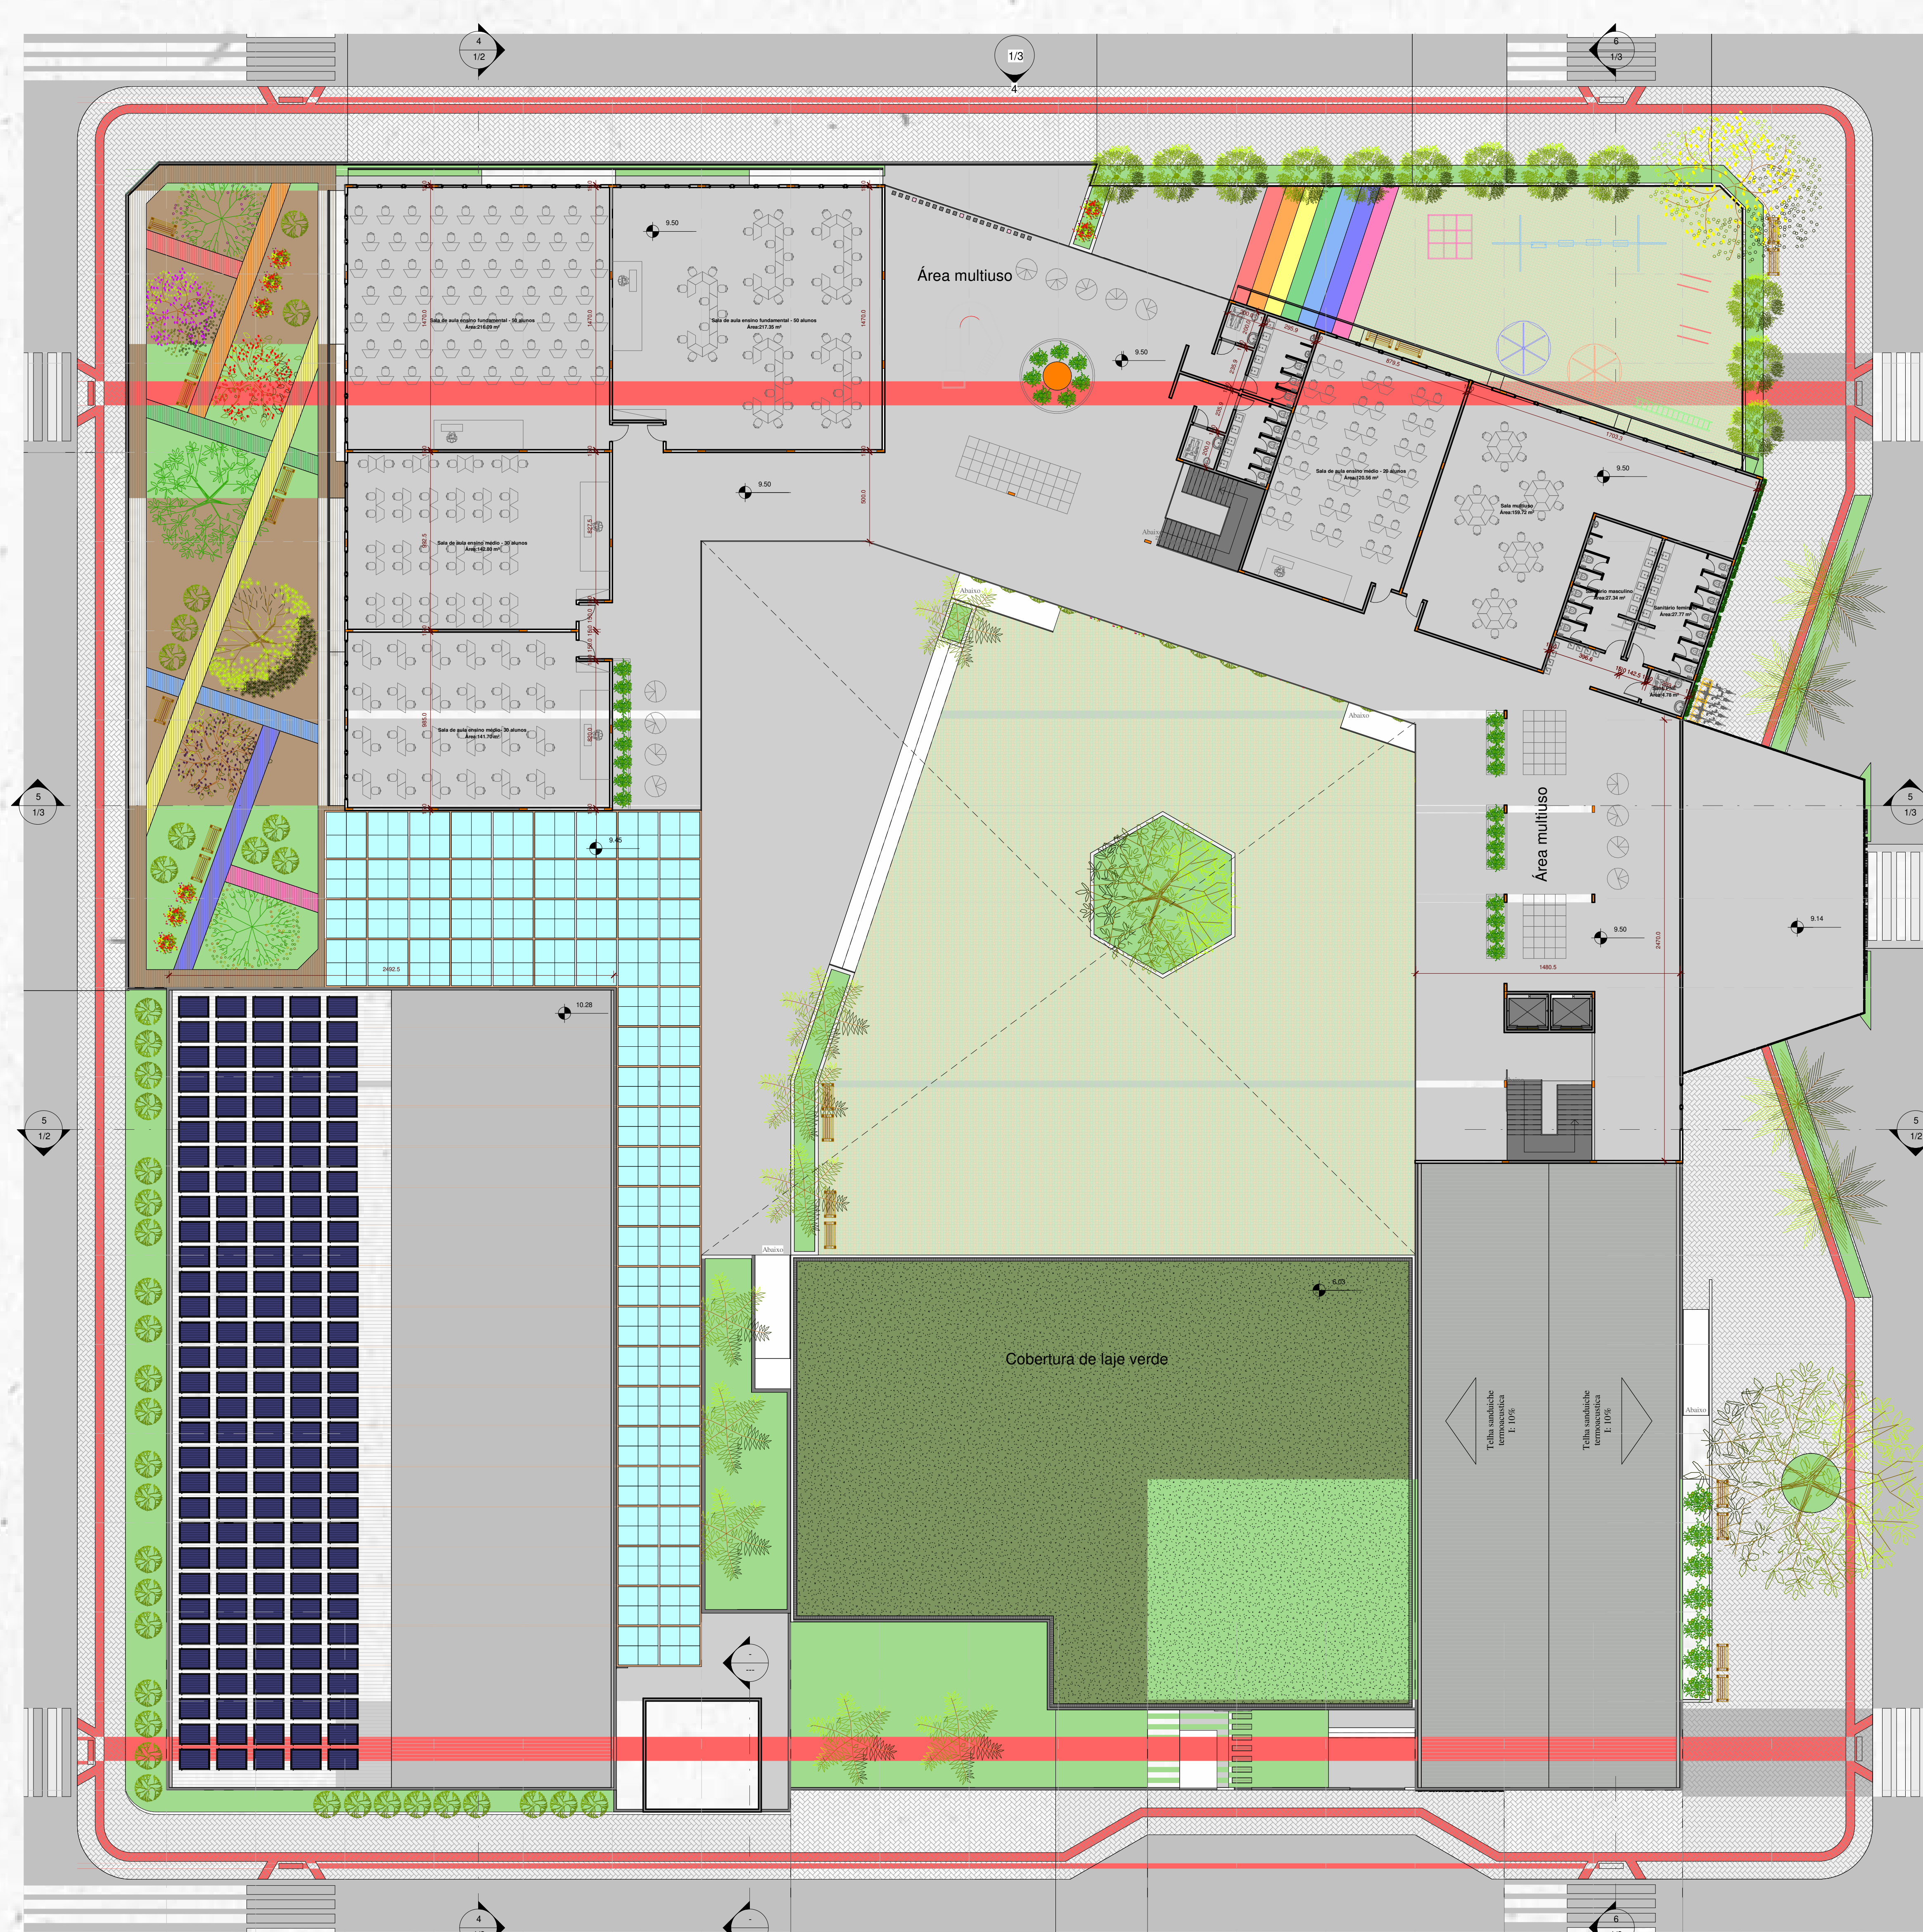

ESCOLA DE ENSINO BASICO ESTADUAL, NO MUNICIPIO DE GRÃO-PARÁ/SC,

Utilizando práticas da Neuroarquitetura.

UNISUL - Universidade do sul de Santa Catarina
Arquitetura e Urbanismo 2021-2 /
Trabalho de Conclusão de Curso II

Prancha

02/03

Acadêmica: Thainá Heidemann Macreski
Orientadora: Maria Matilde Vilhêgas Jaramillo