
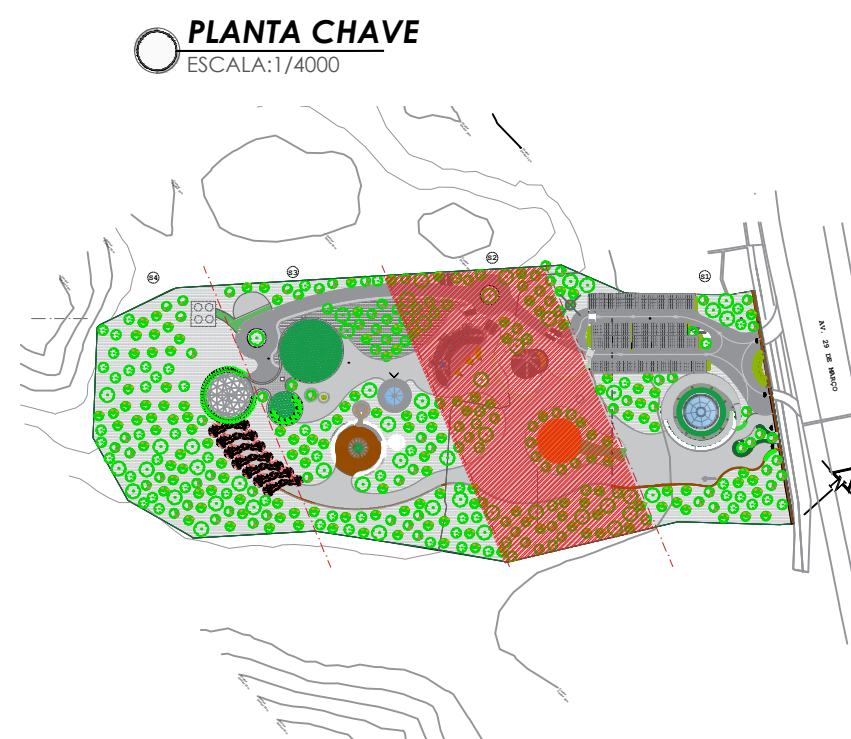
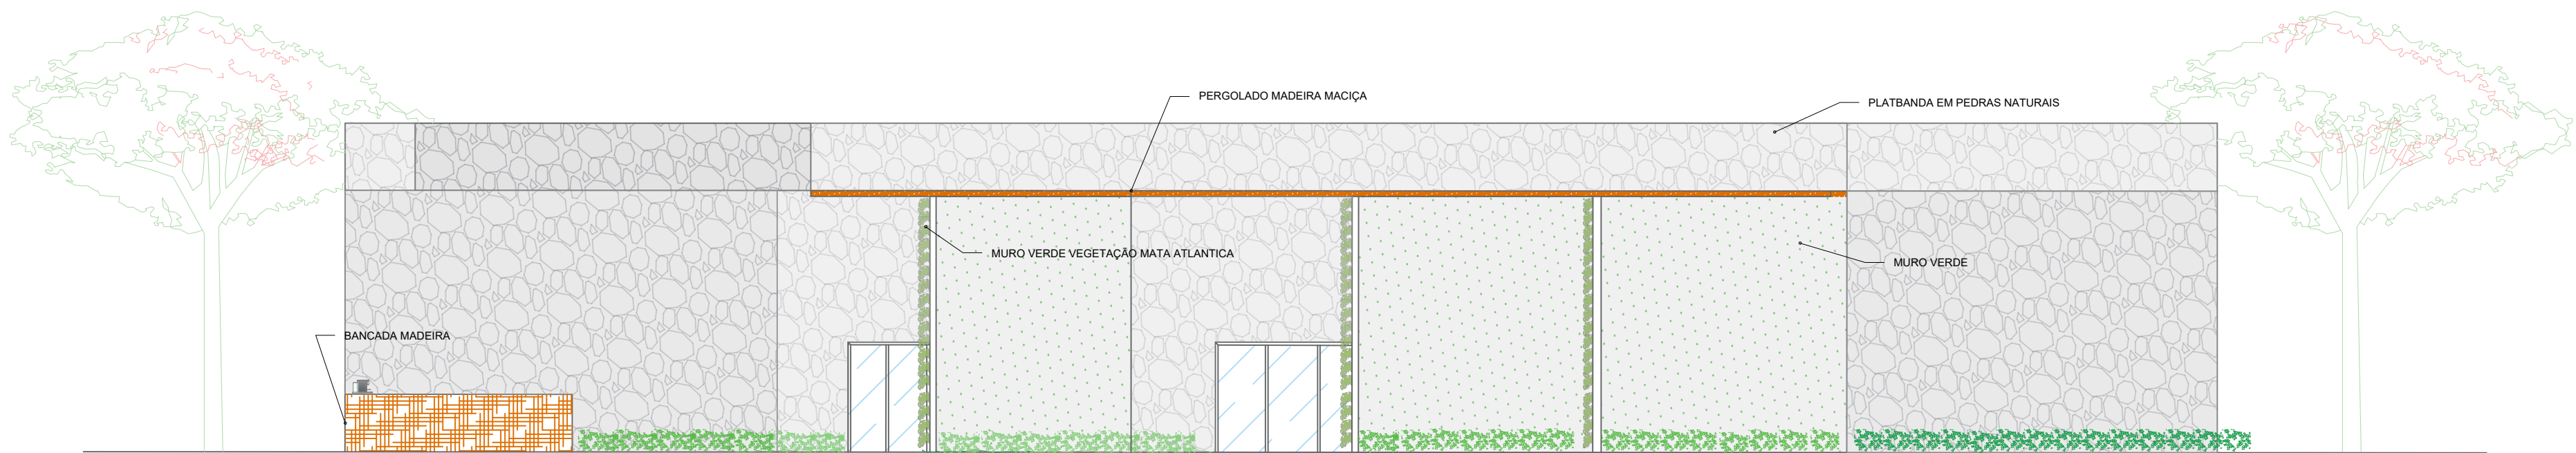
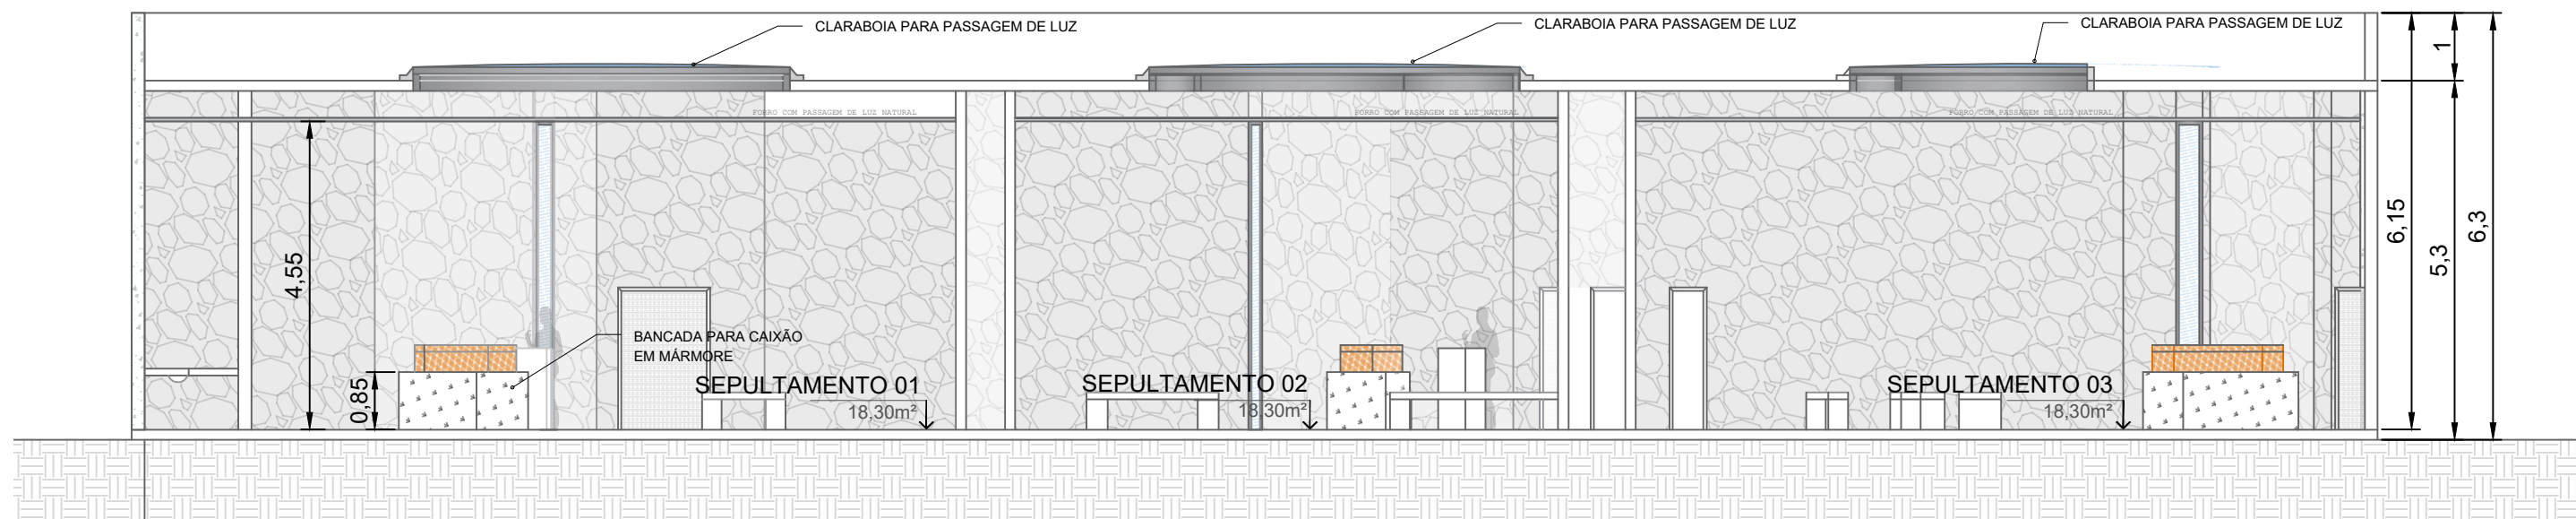
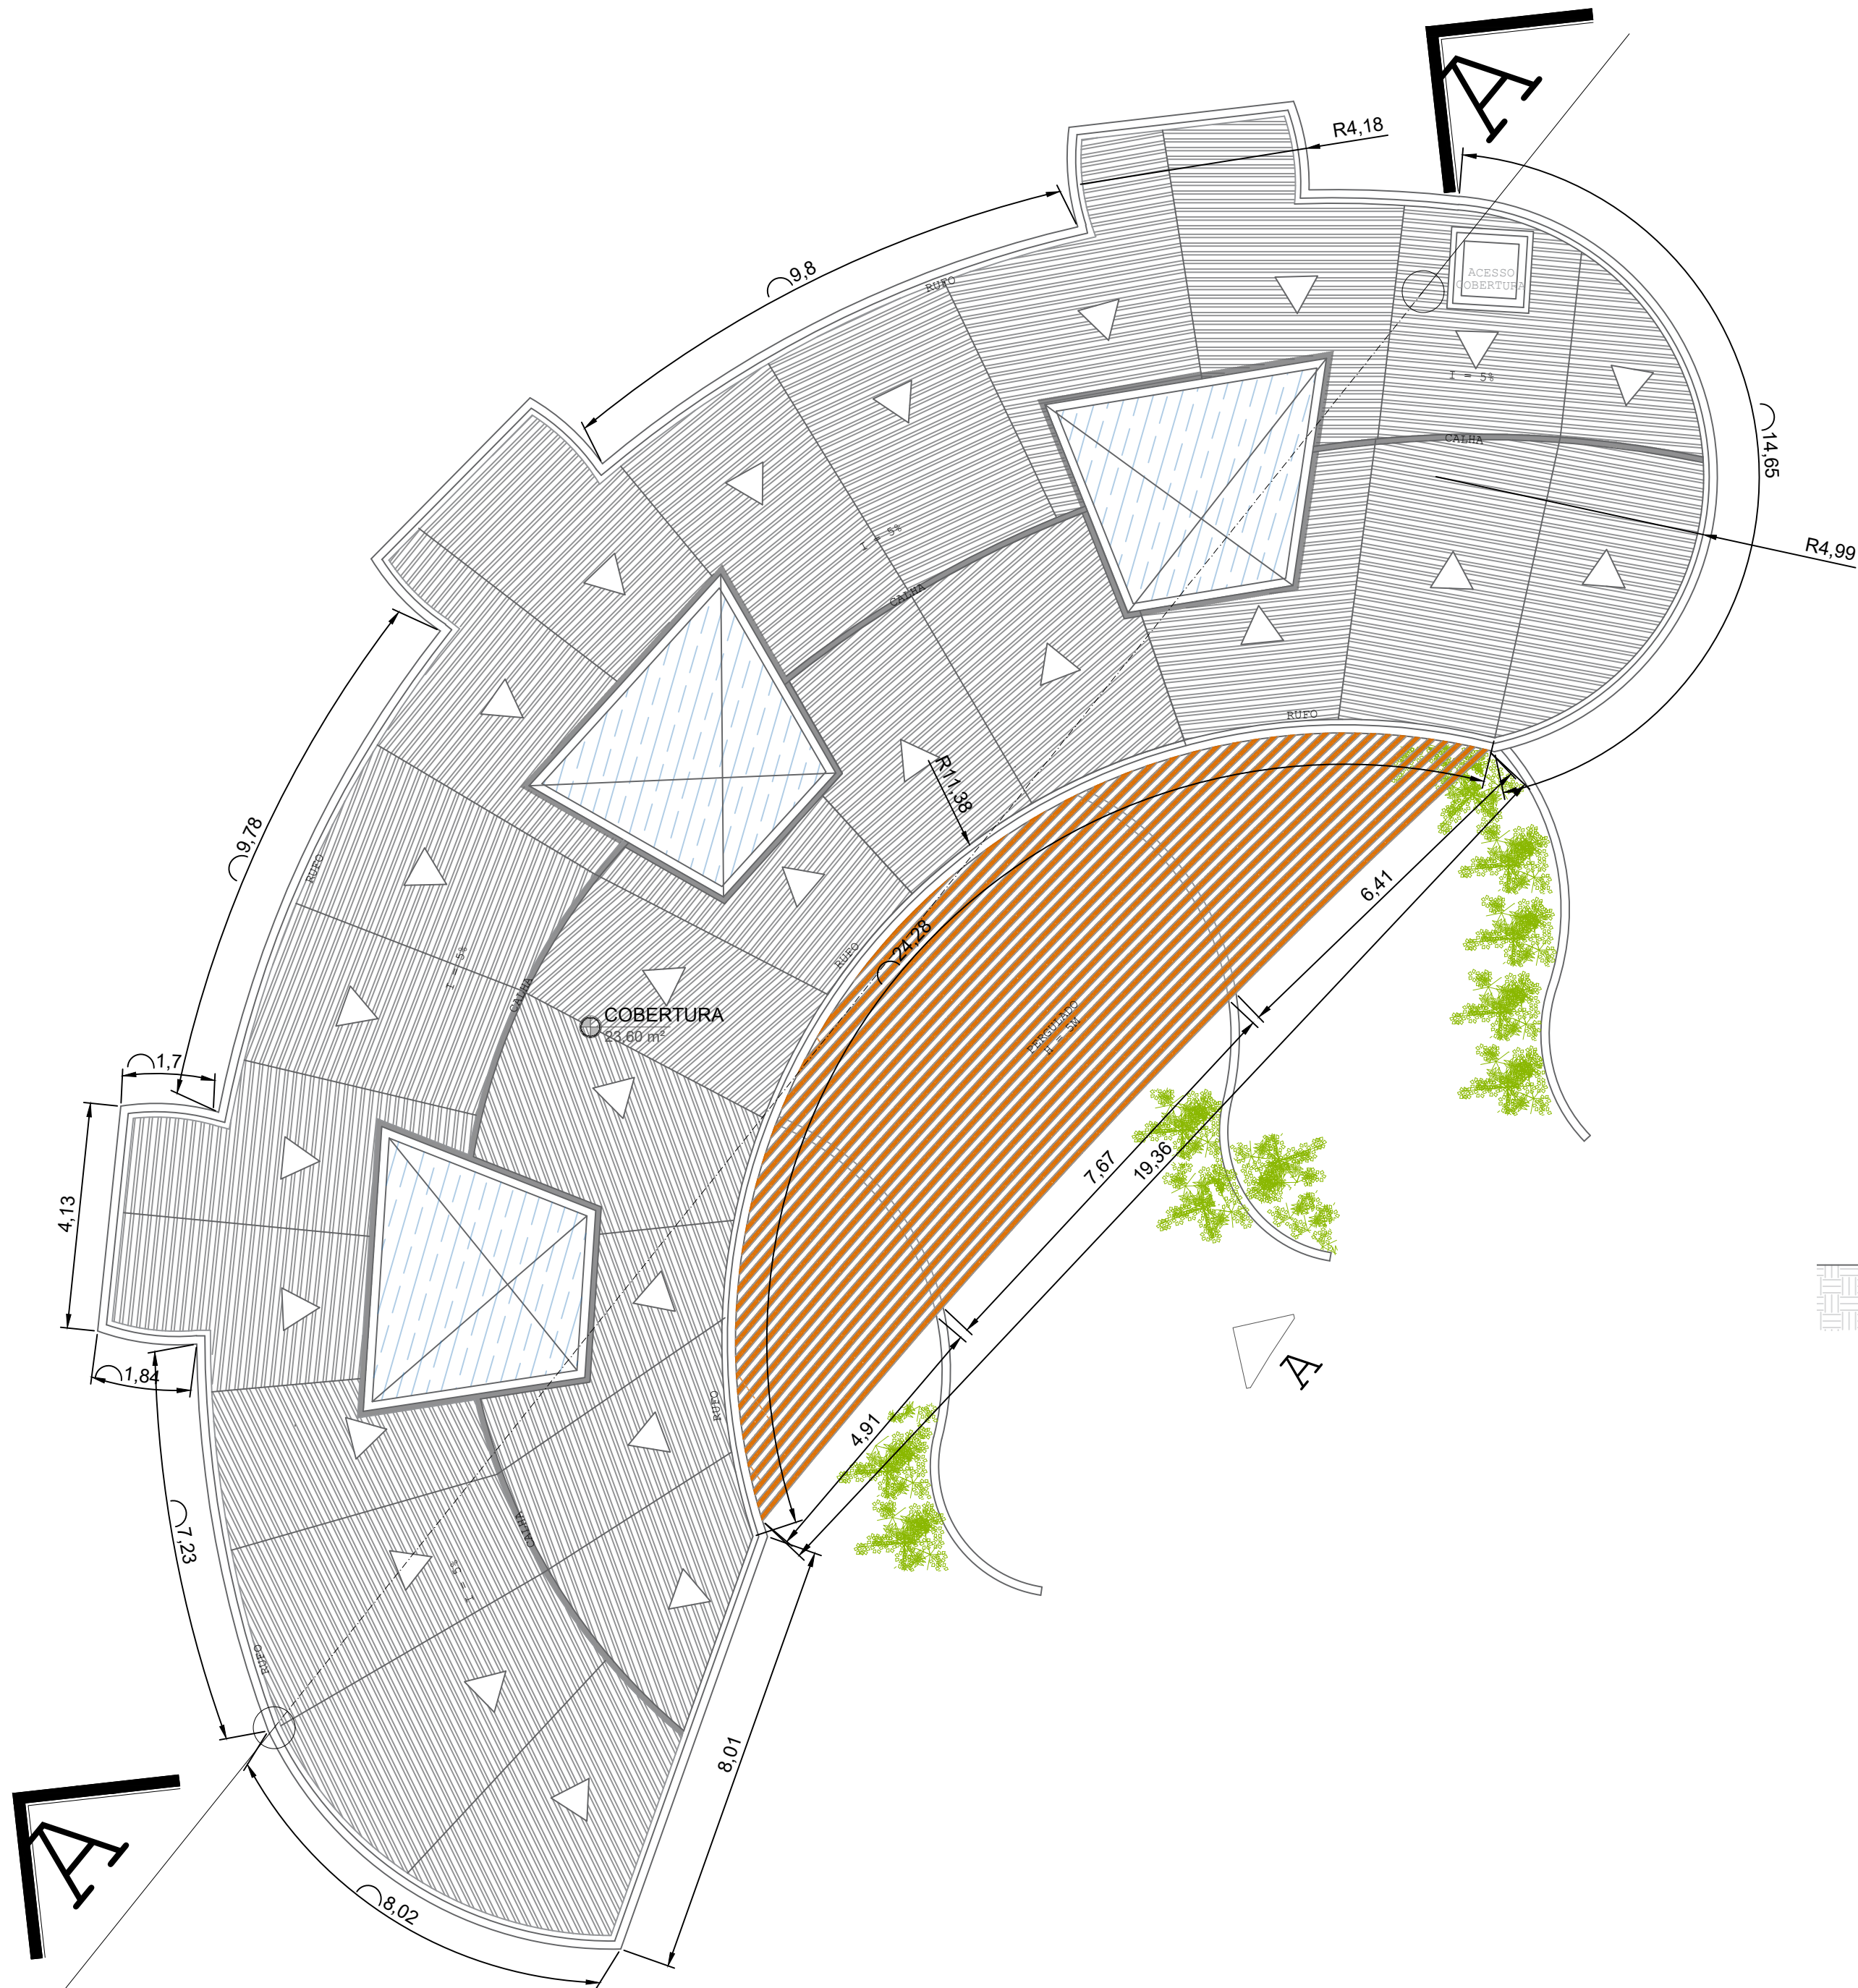


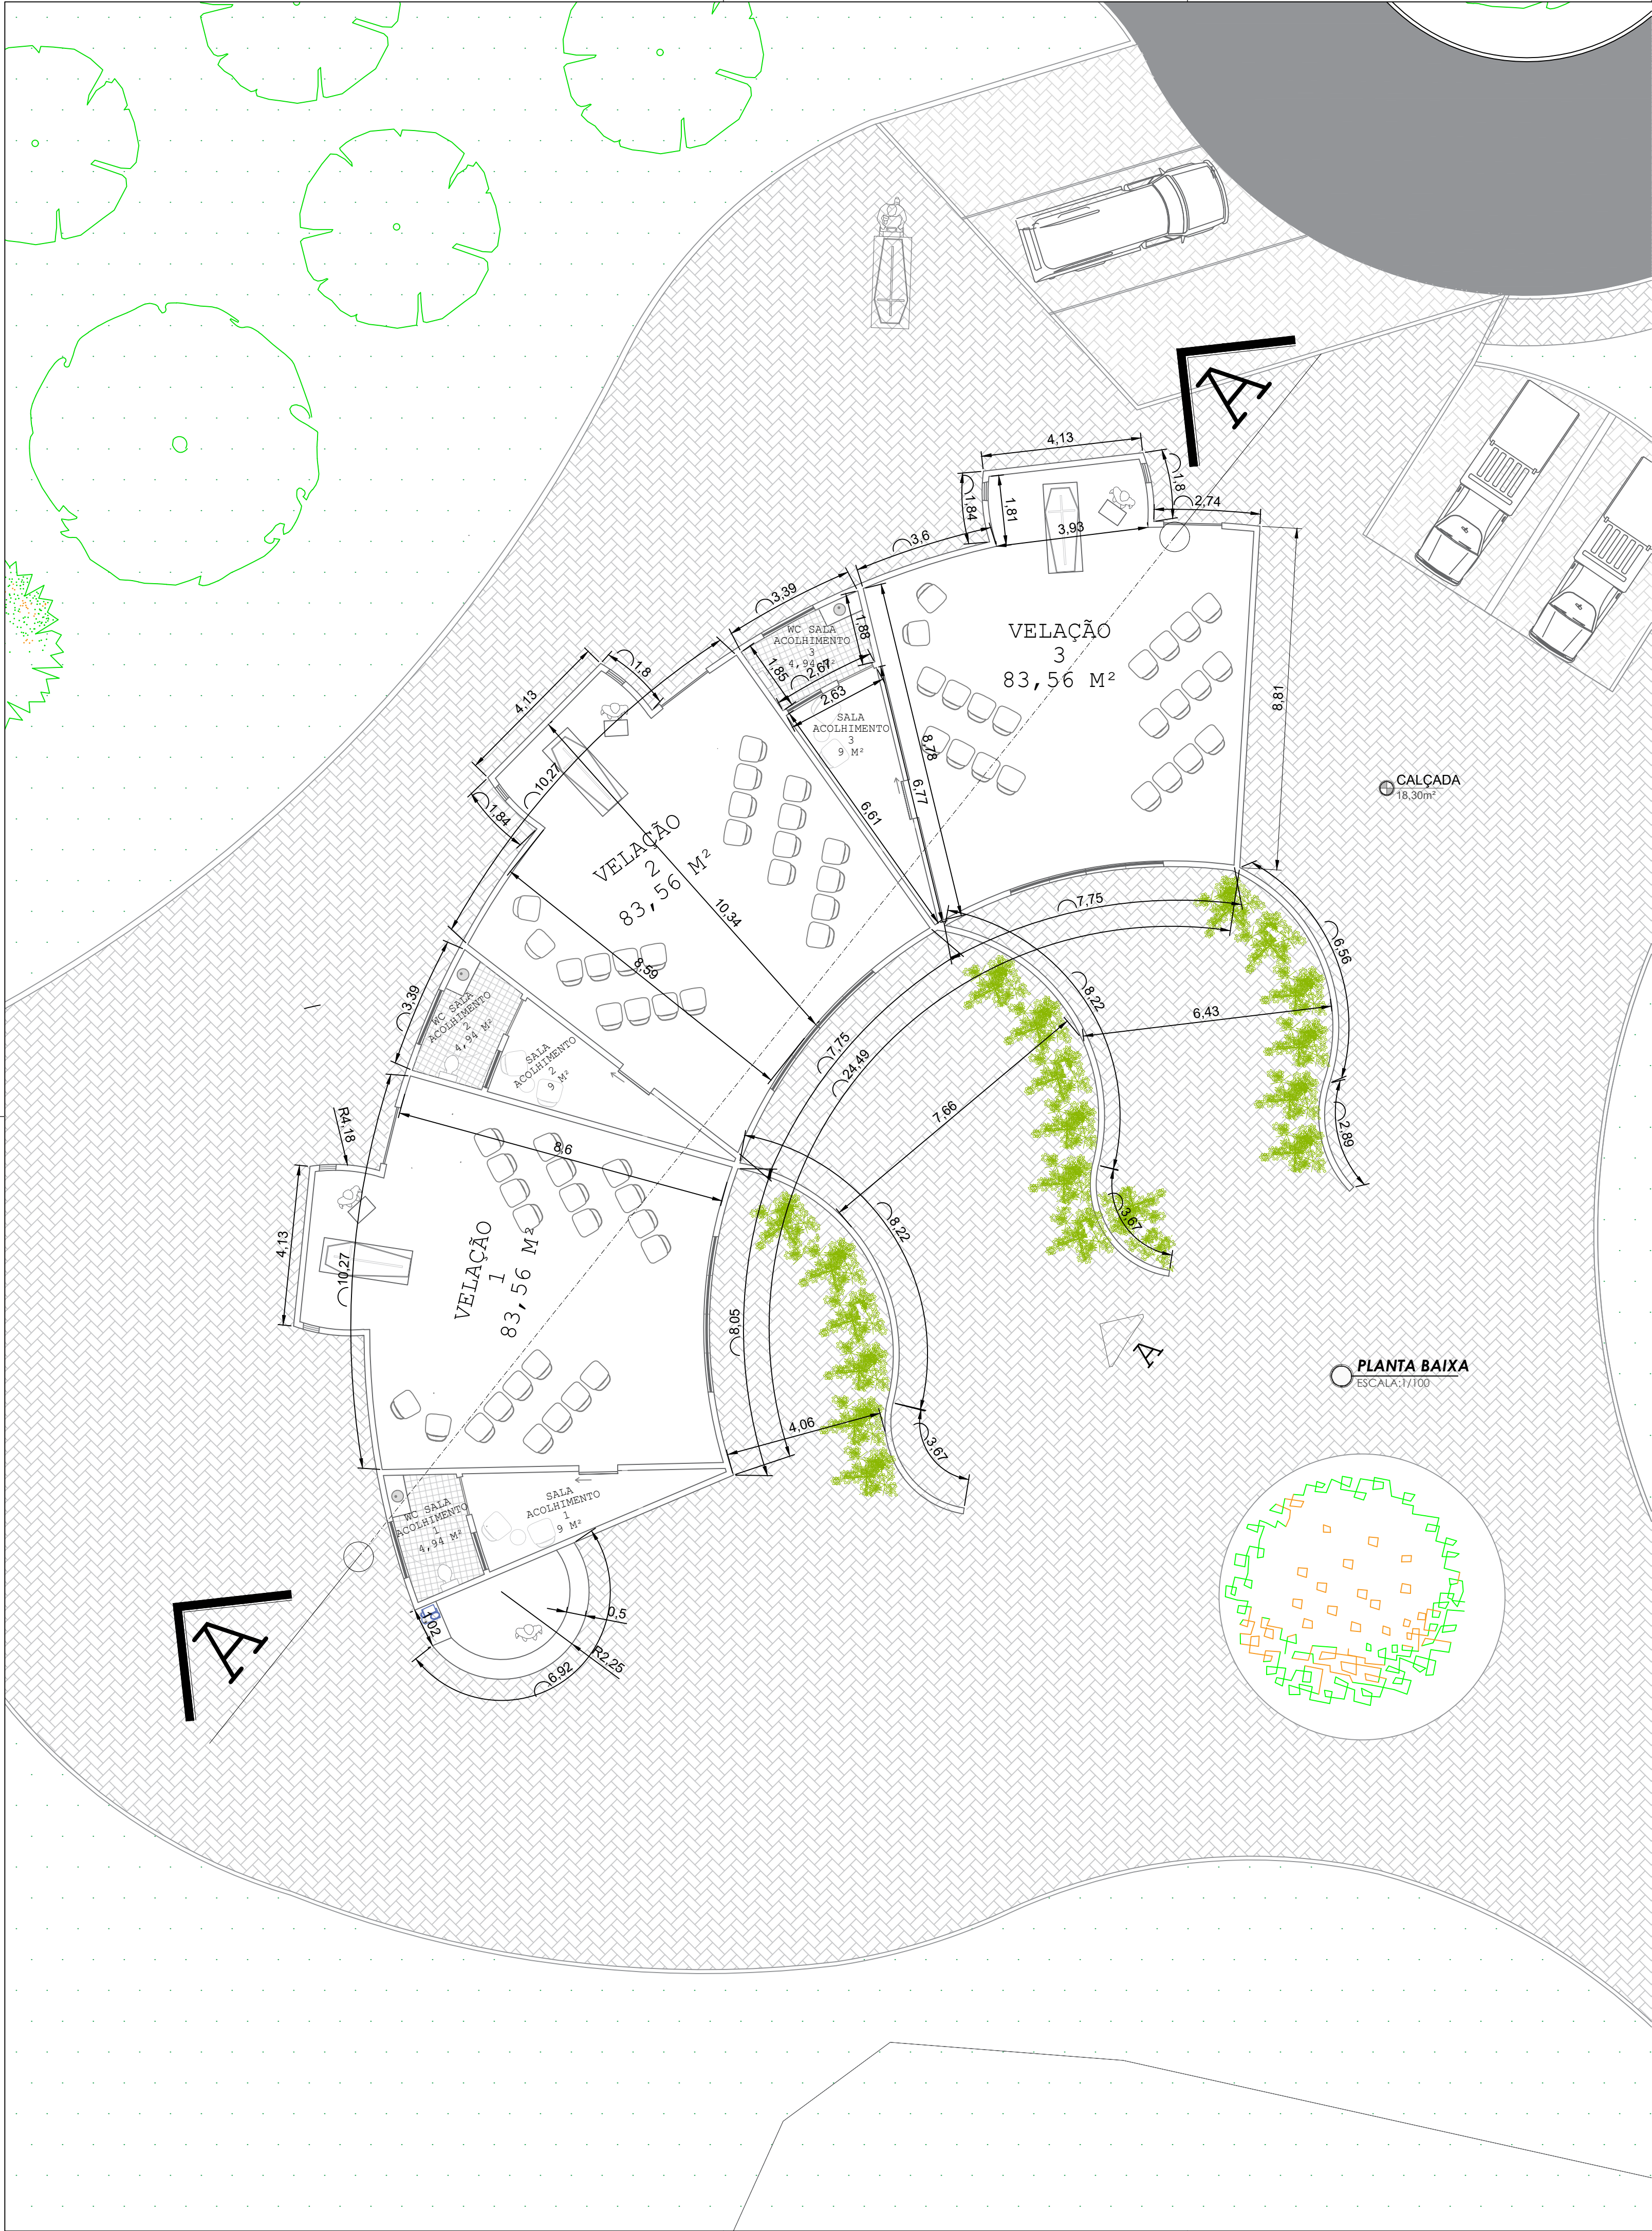

APROVAÇÃO:			
ACADEMIA:			
PROJETO:	CEMITÉRIO BIO PARQUE DE SALVADOR BA		
TÍTULO:	SALÃO SEPULTAMENTO		
ORIENTADOR:	MANOELA LEIRO	PRANCHA:	12
PROJETISTA:	INDIRACY LAYS	ESCALA:	INDICADA
ANO/SEMESTRE:	2023		